




Vzhodna fasada
Merilo 1:250

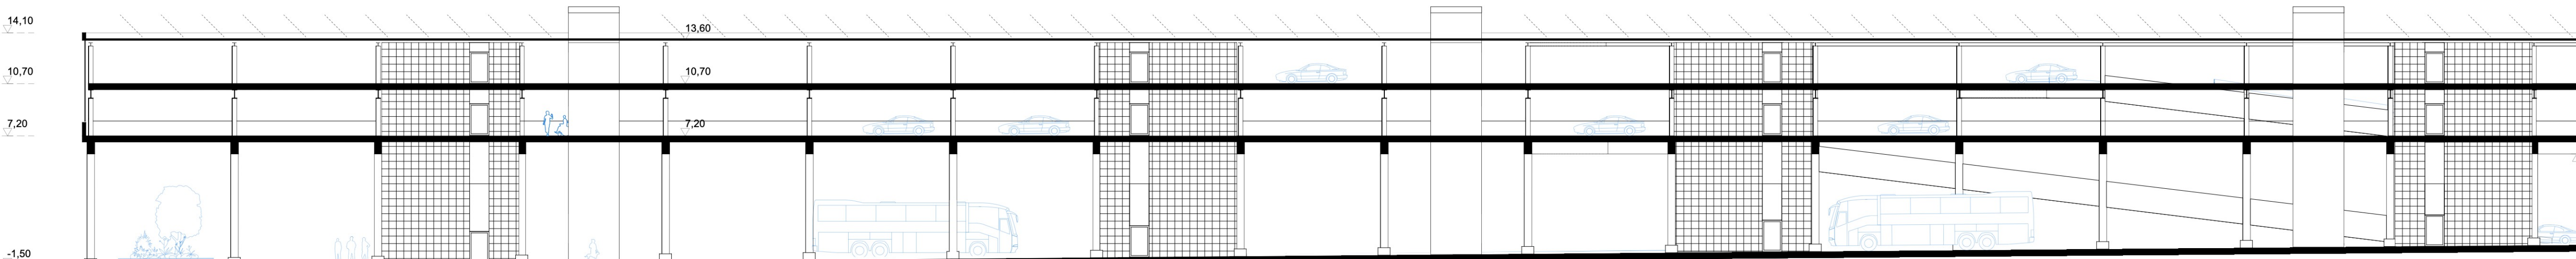











Vzdolžni prerez A1
Merilo 1:250

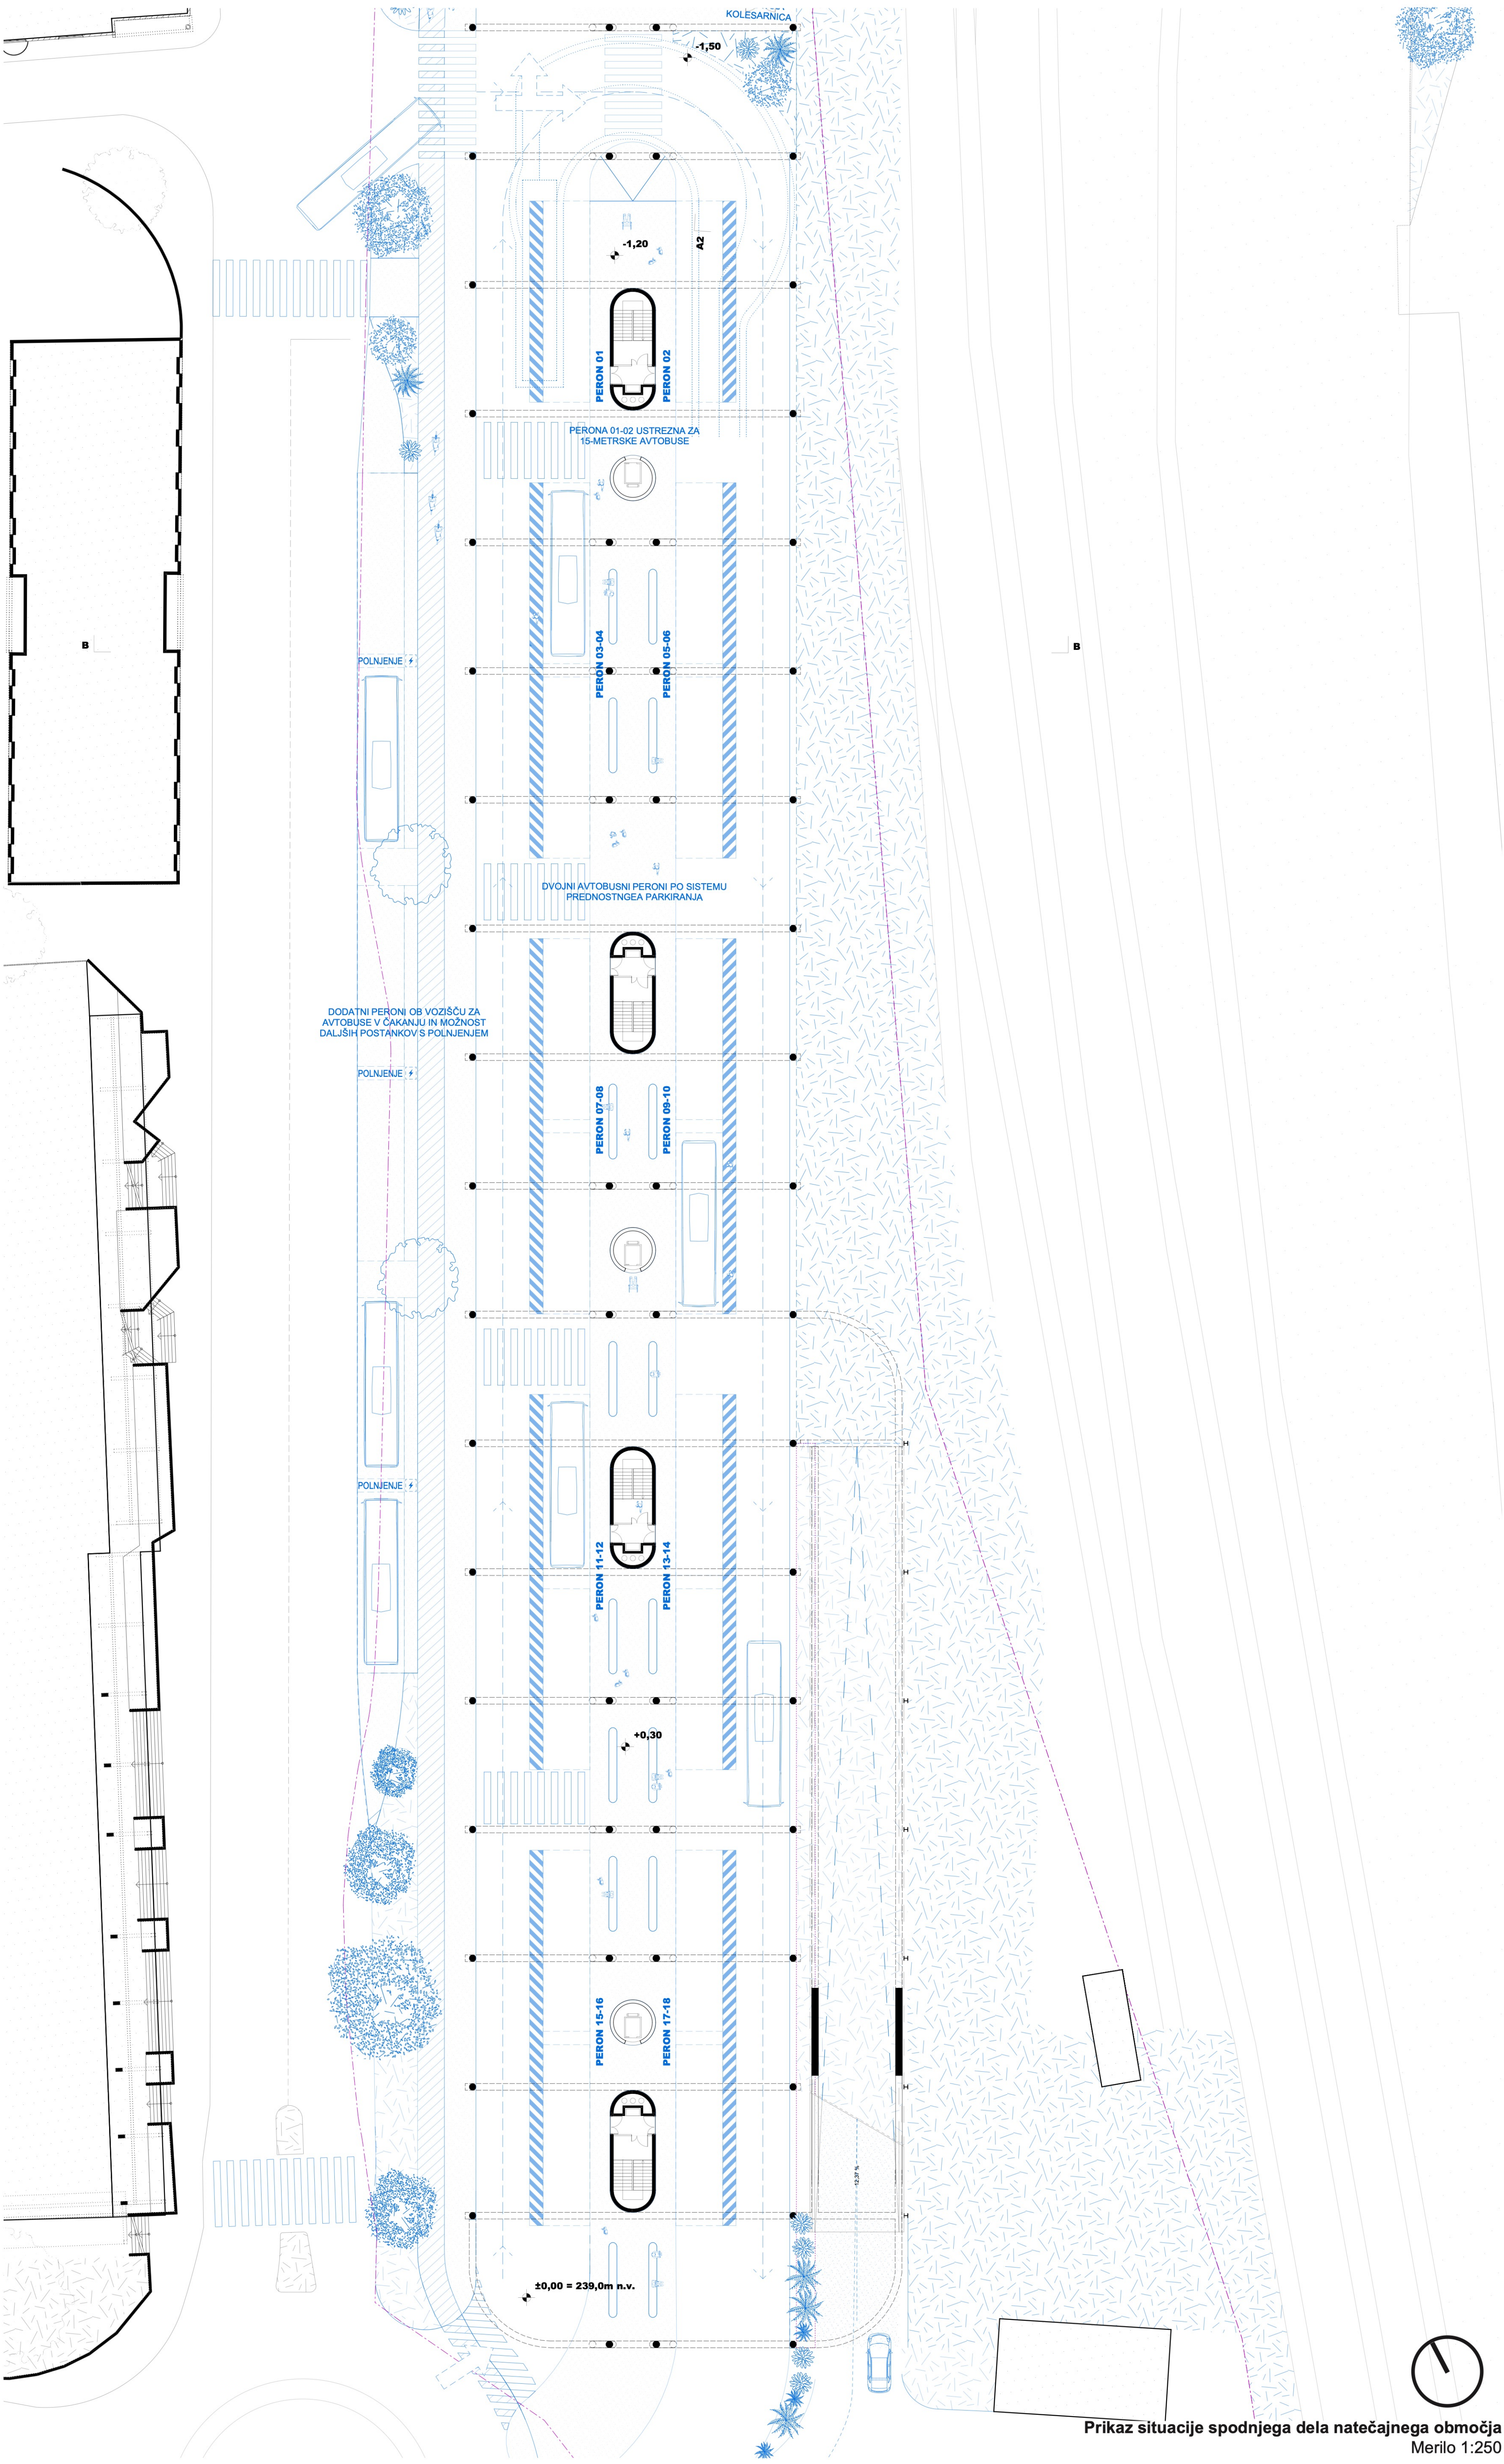


Prikaz situacije spodnjega dela natečajnega območja
Merilo 1:250

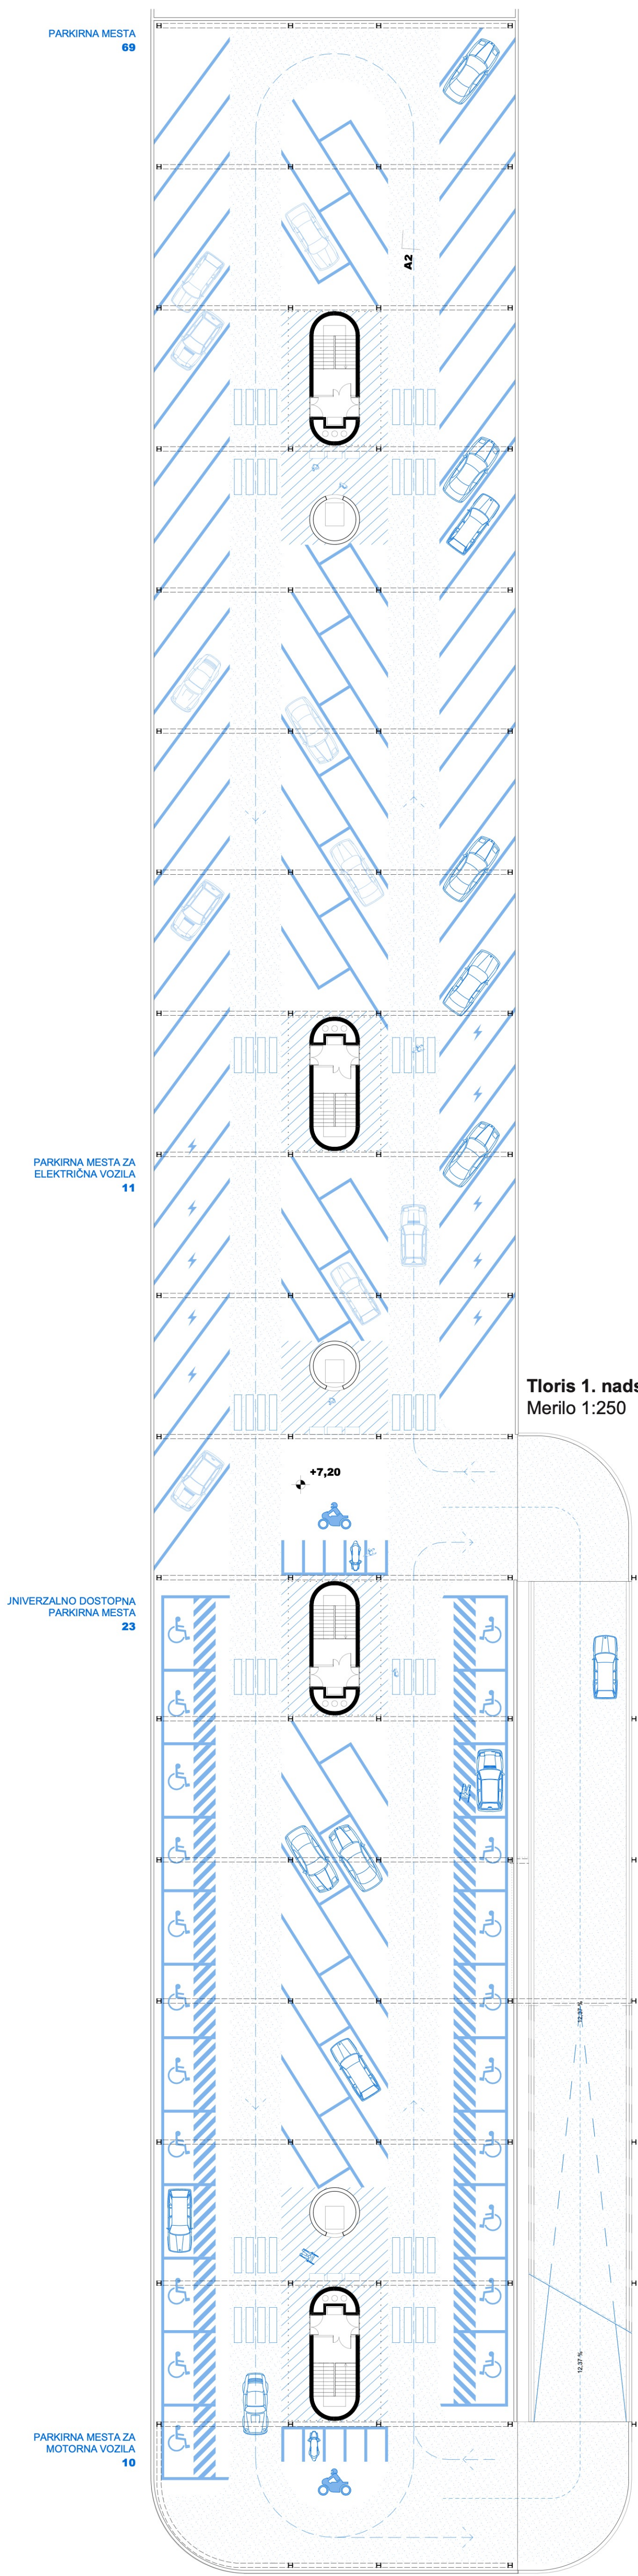


Tloris 1. nadstropja
Merilo 1:250

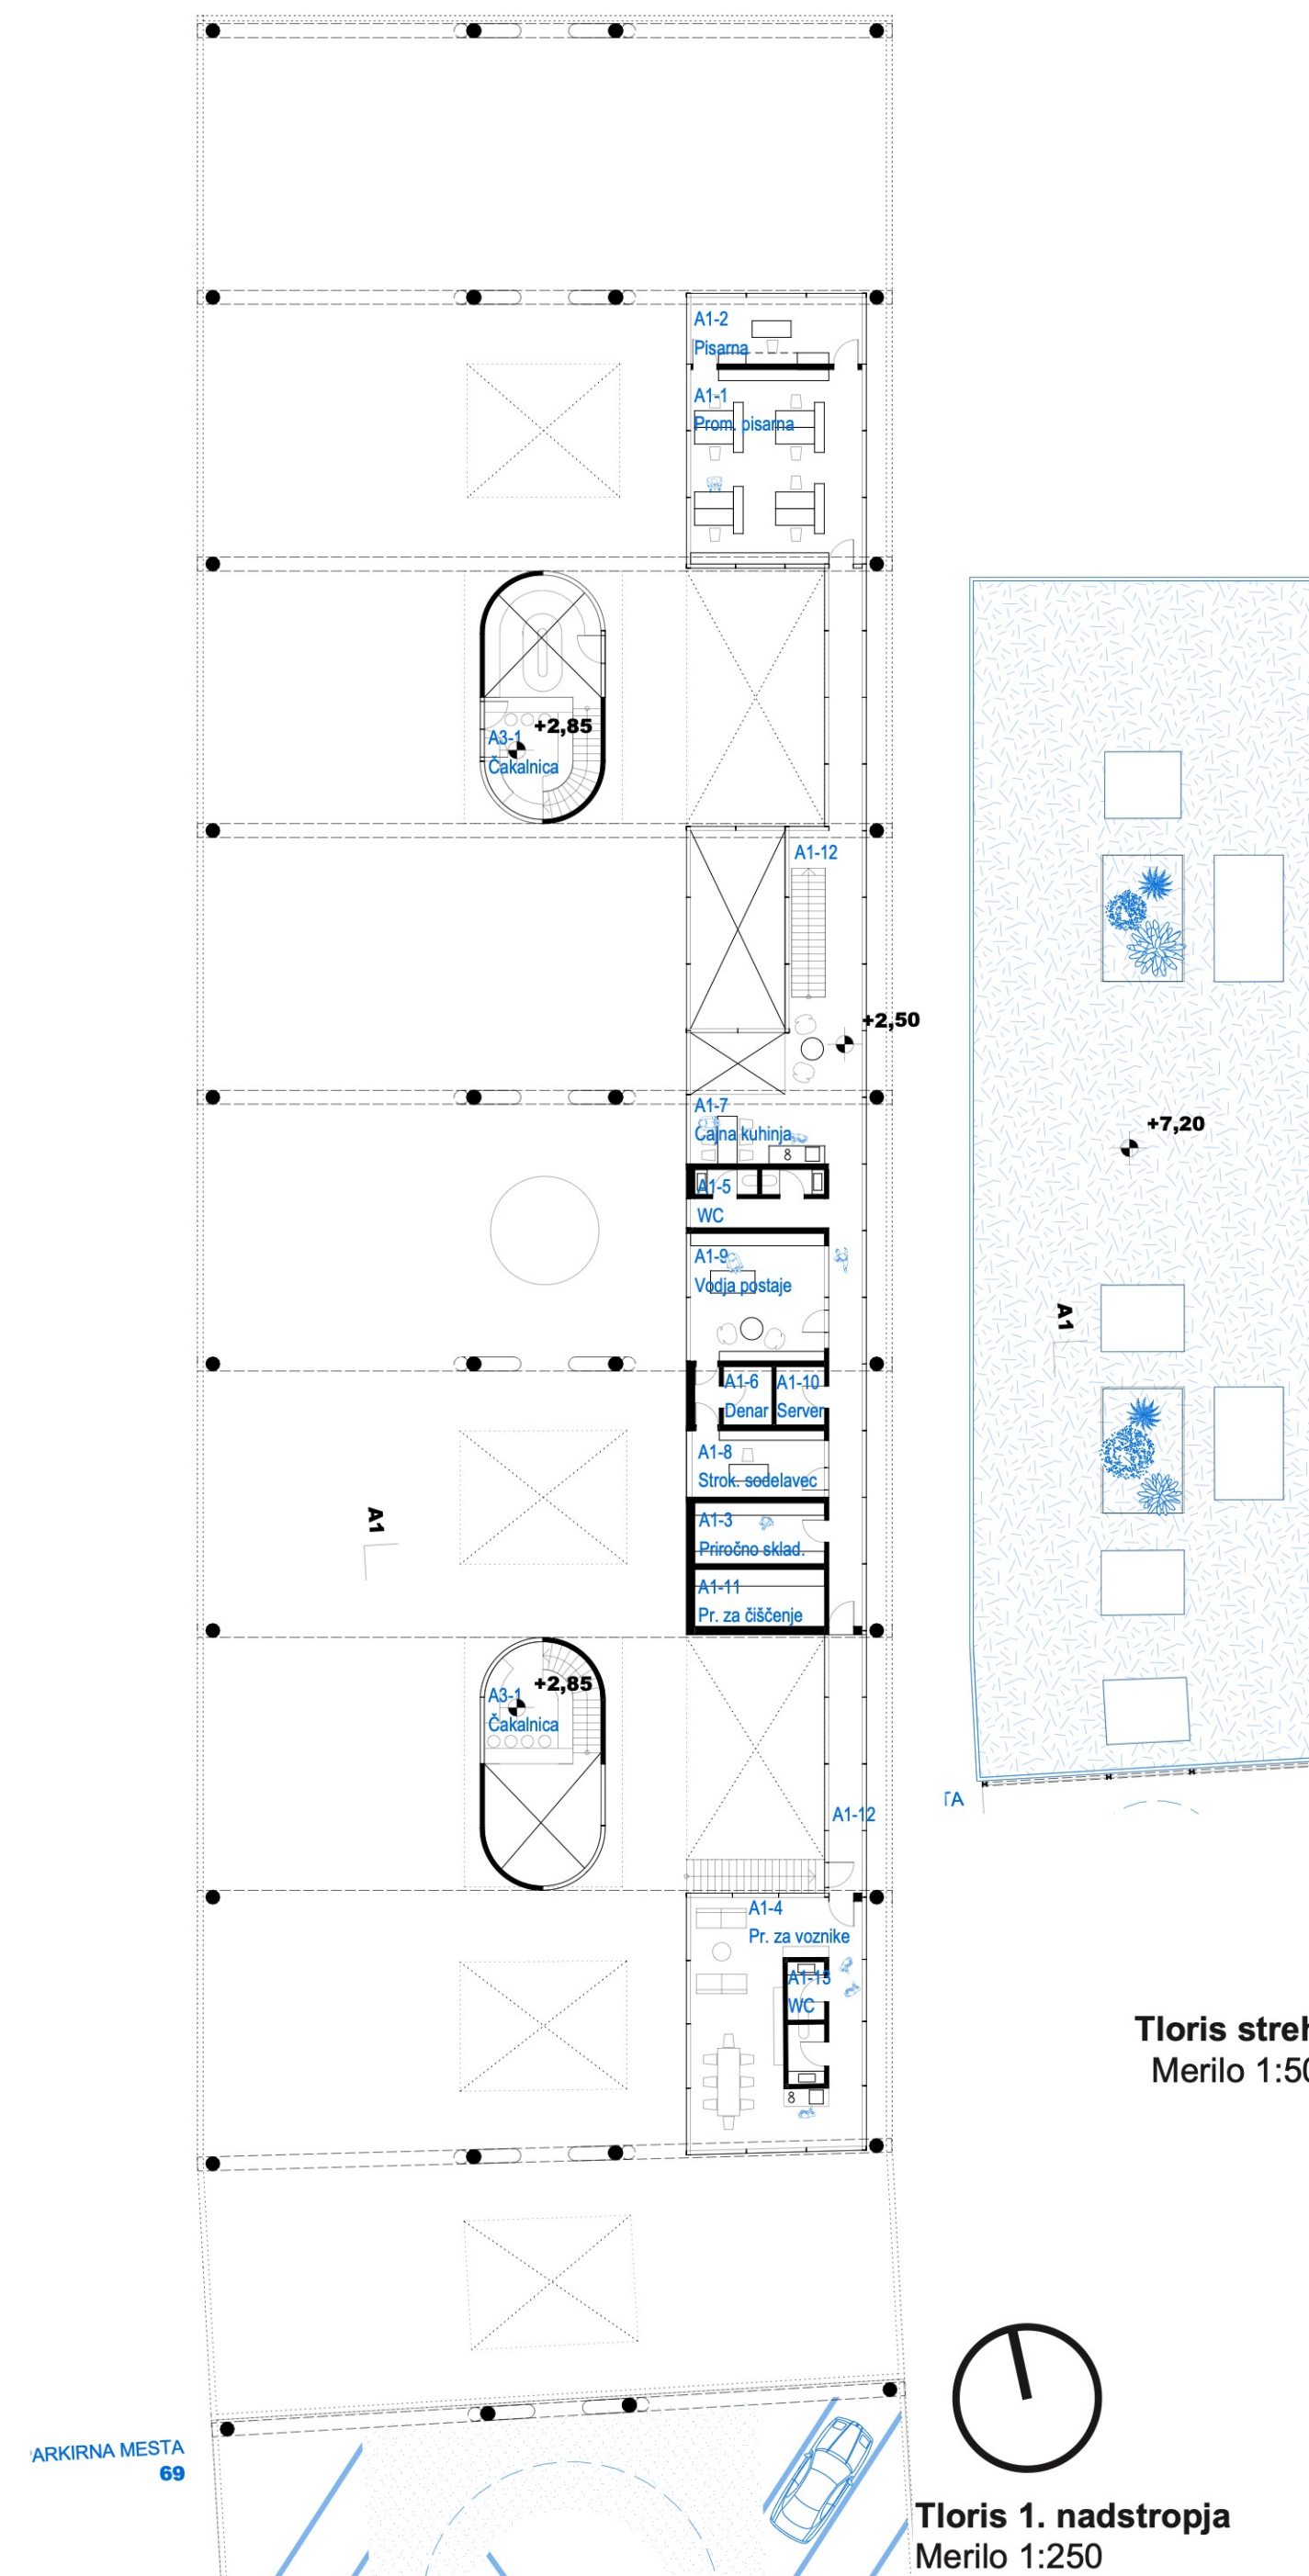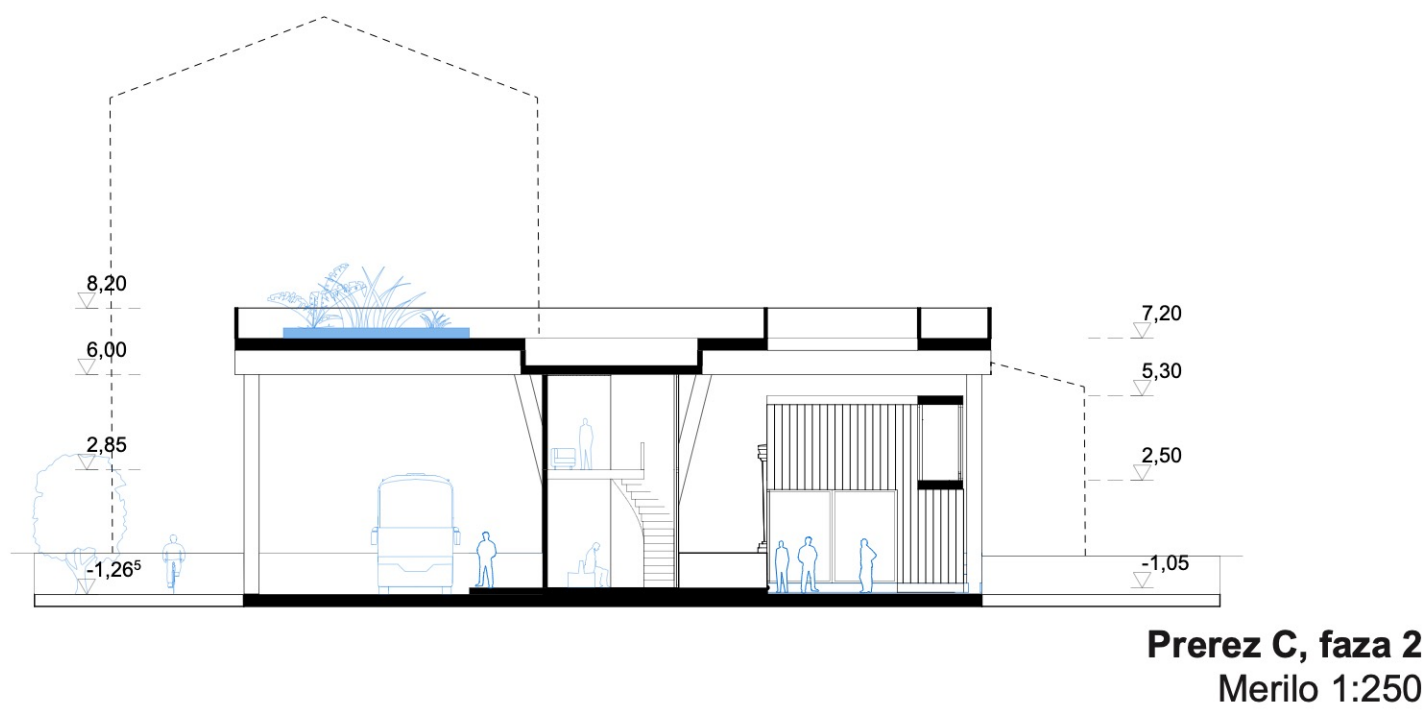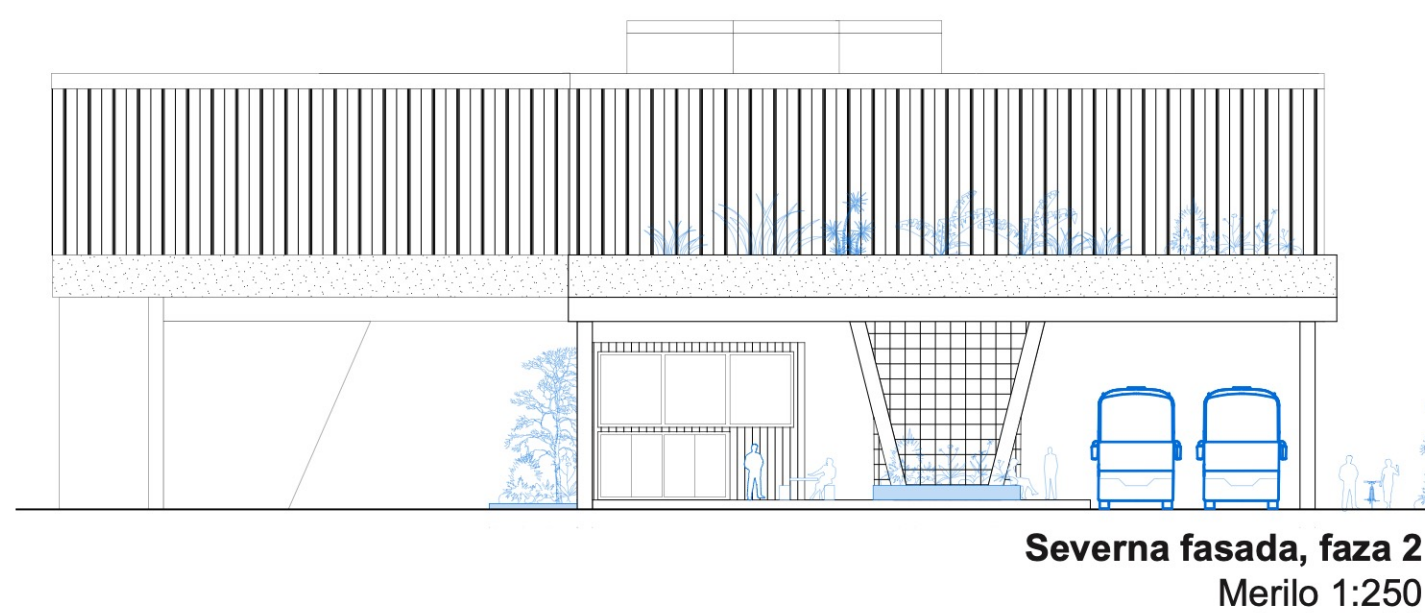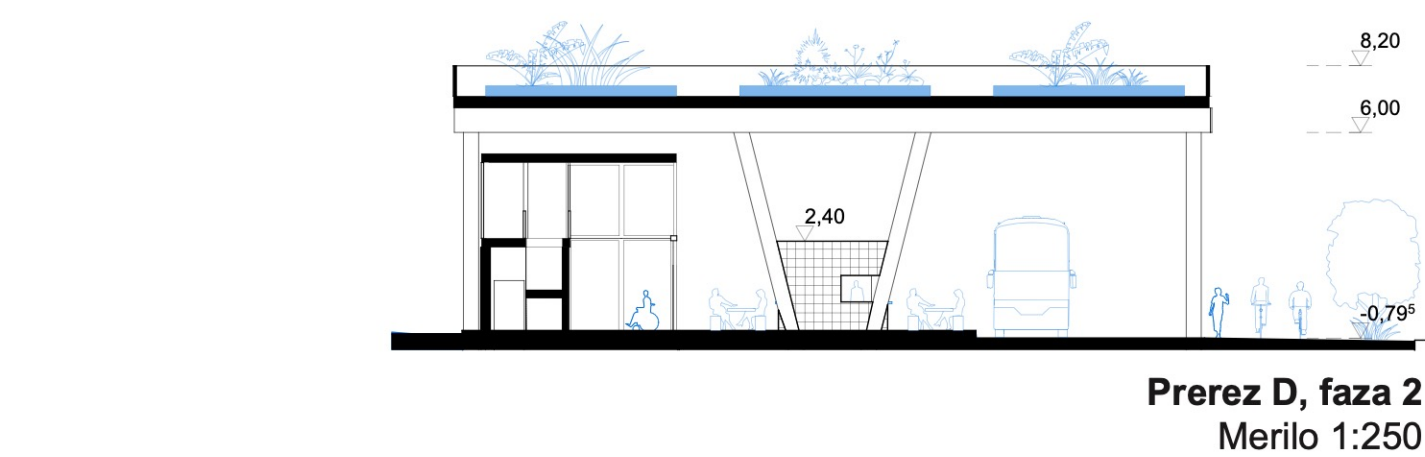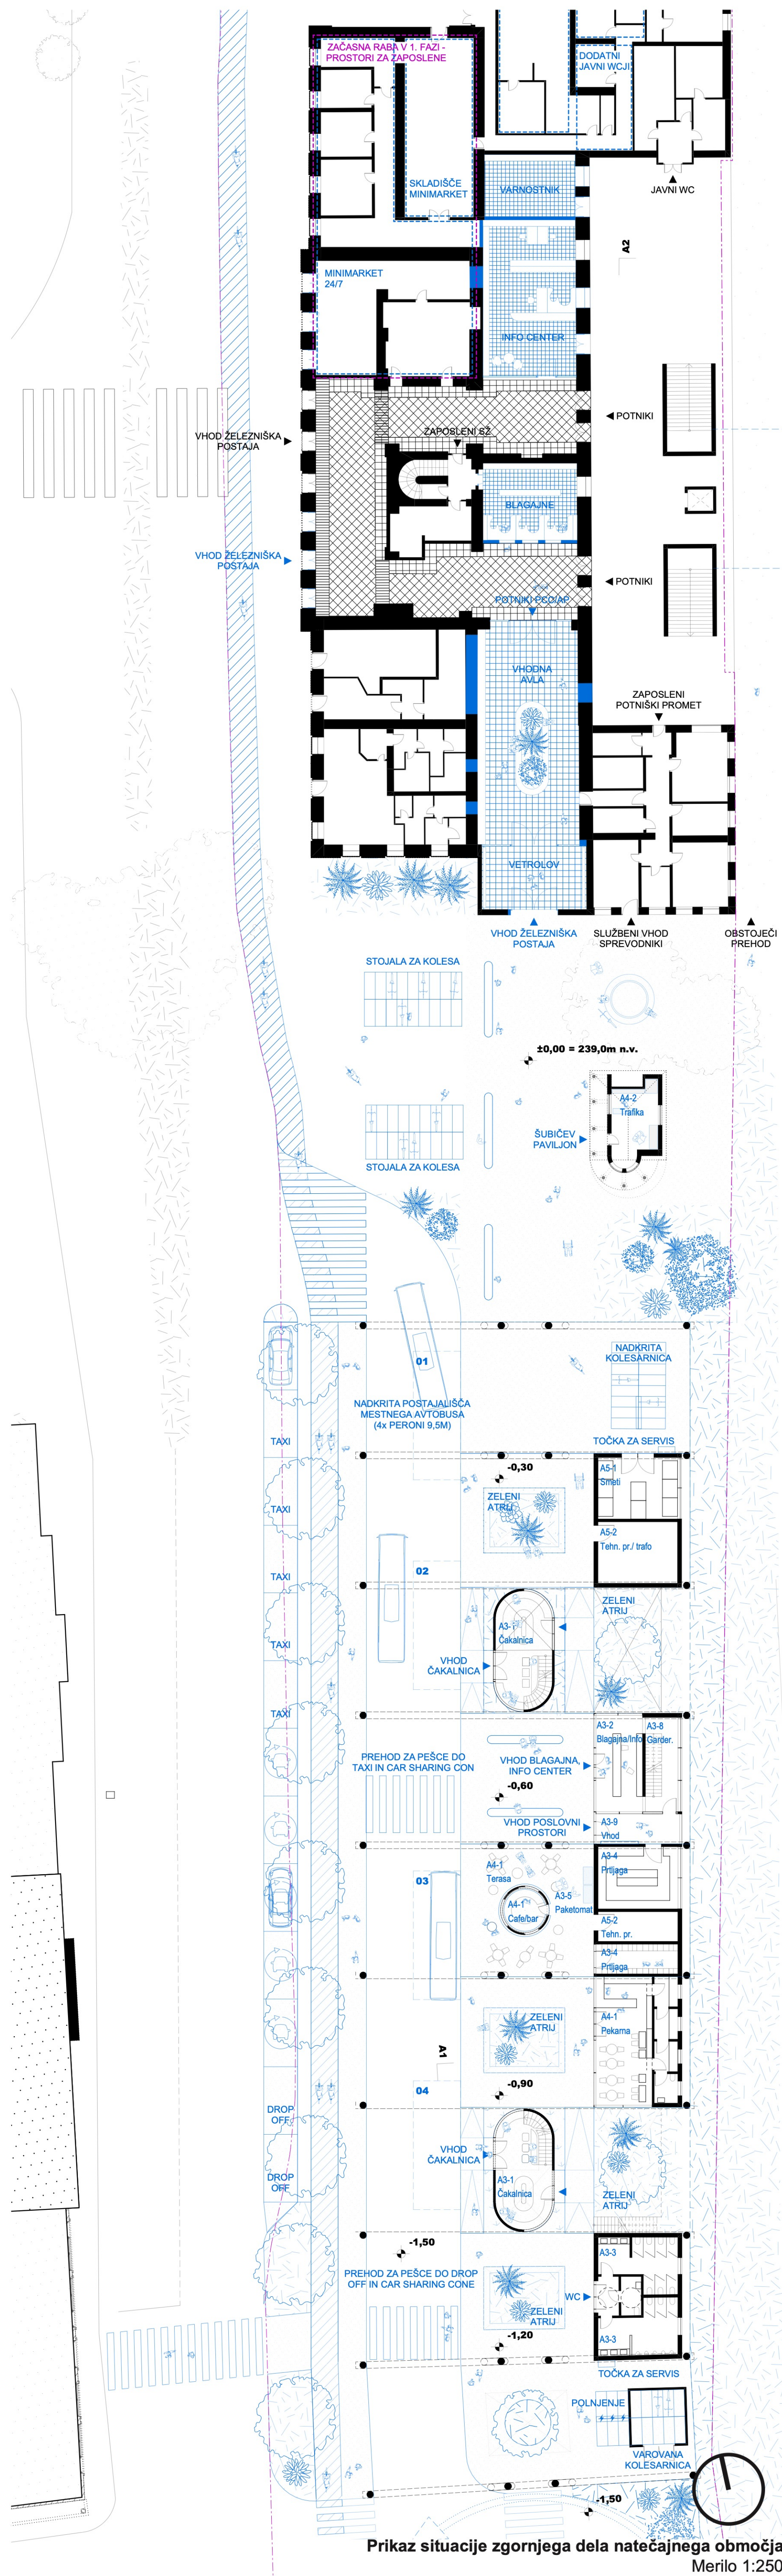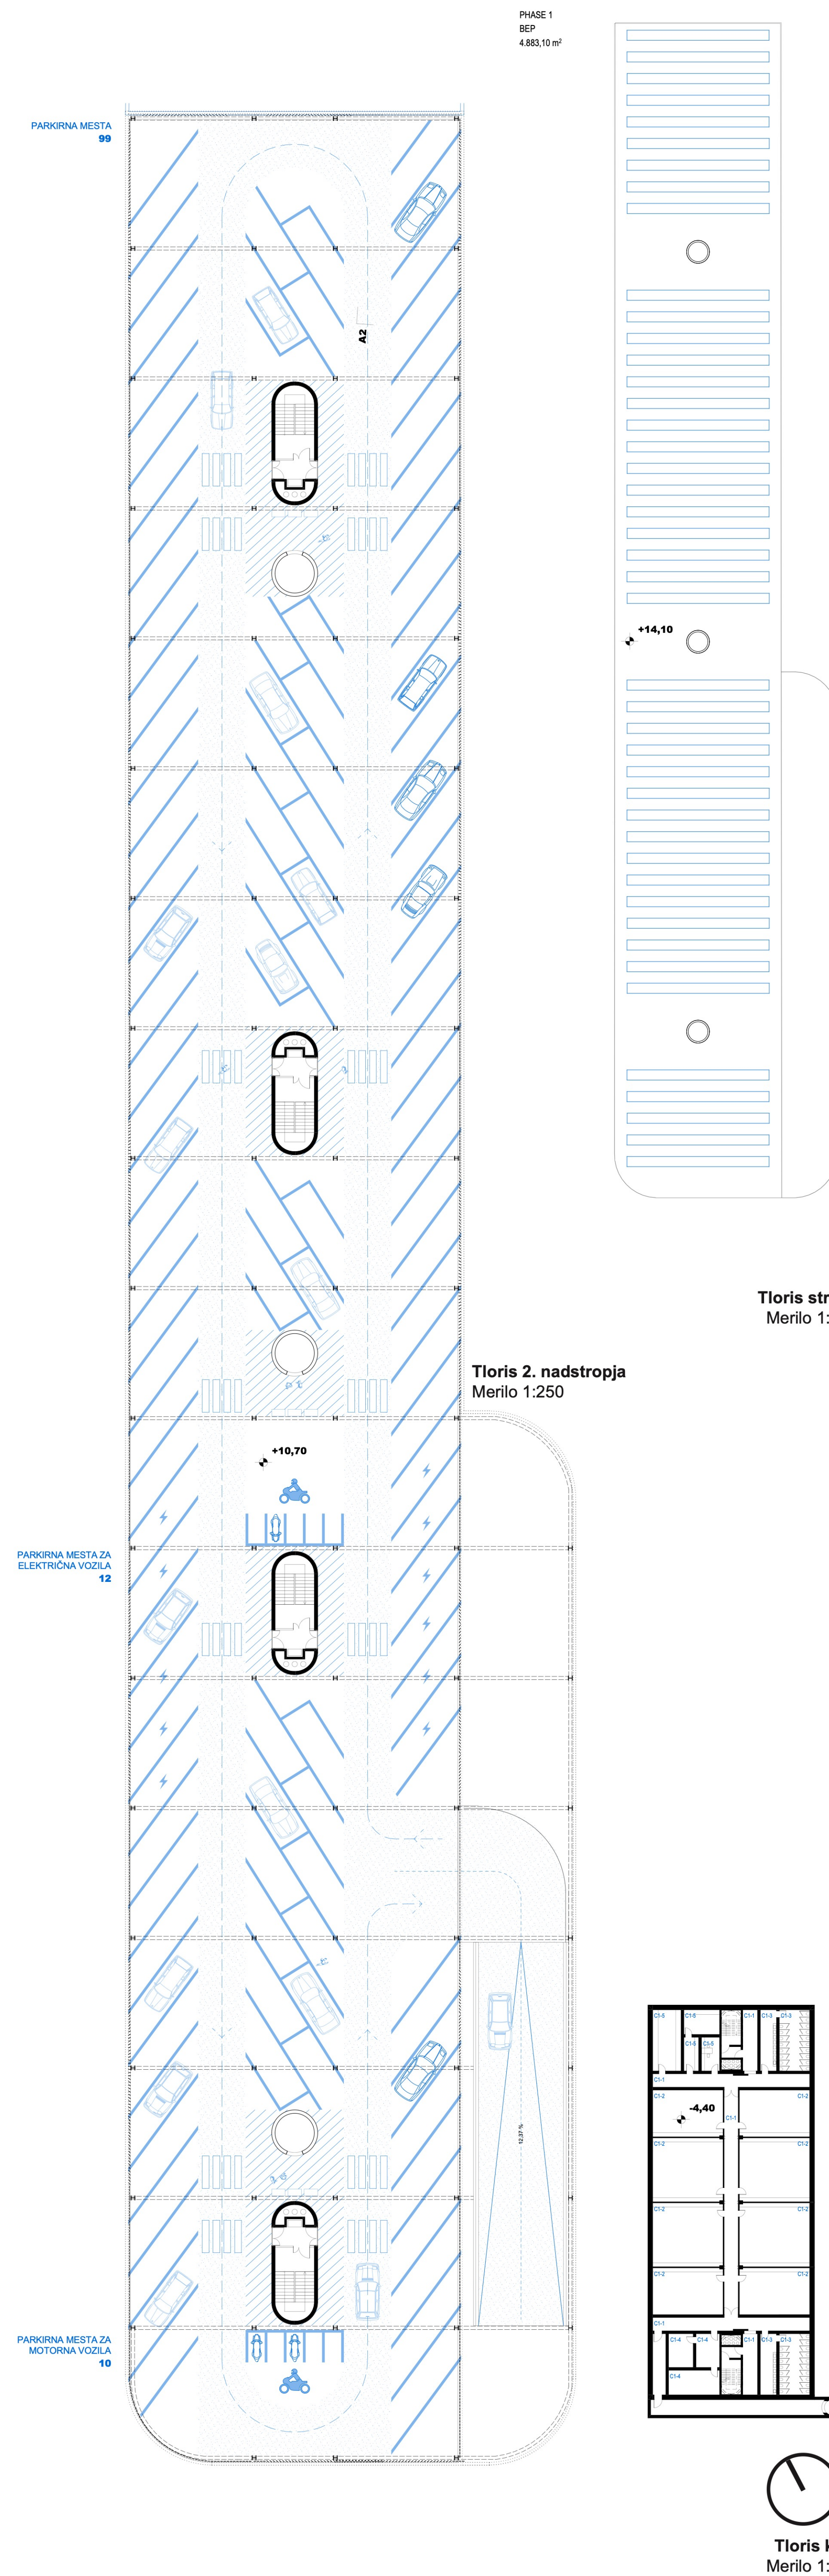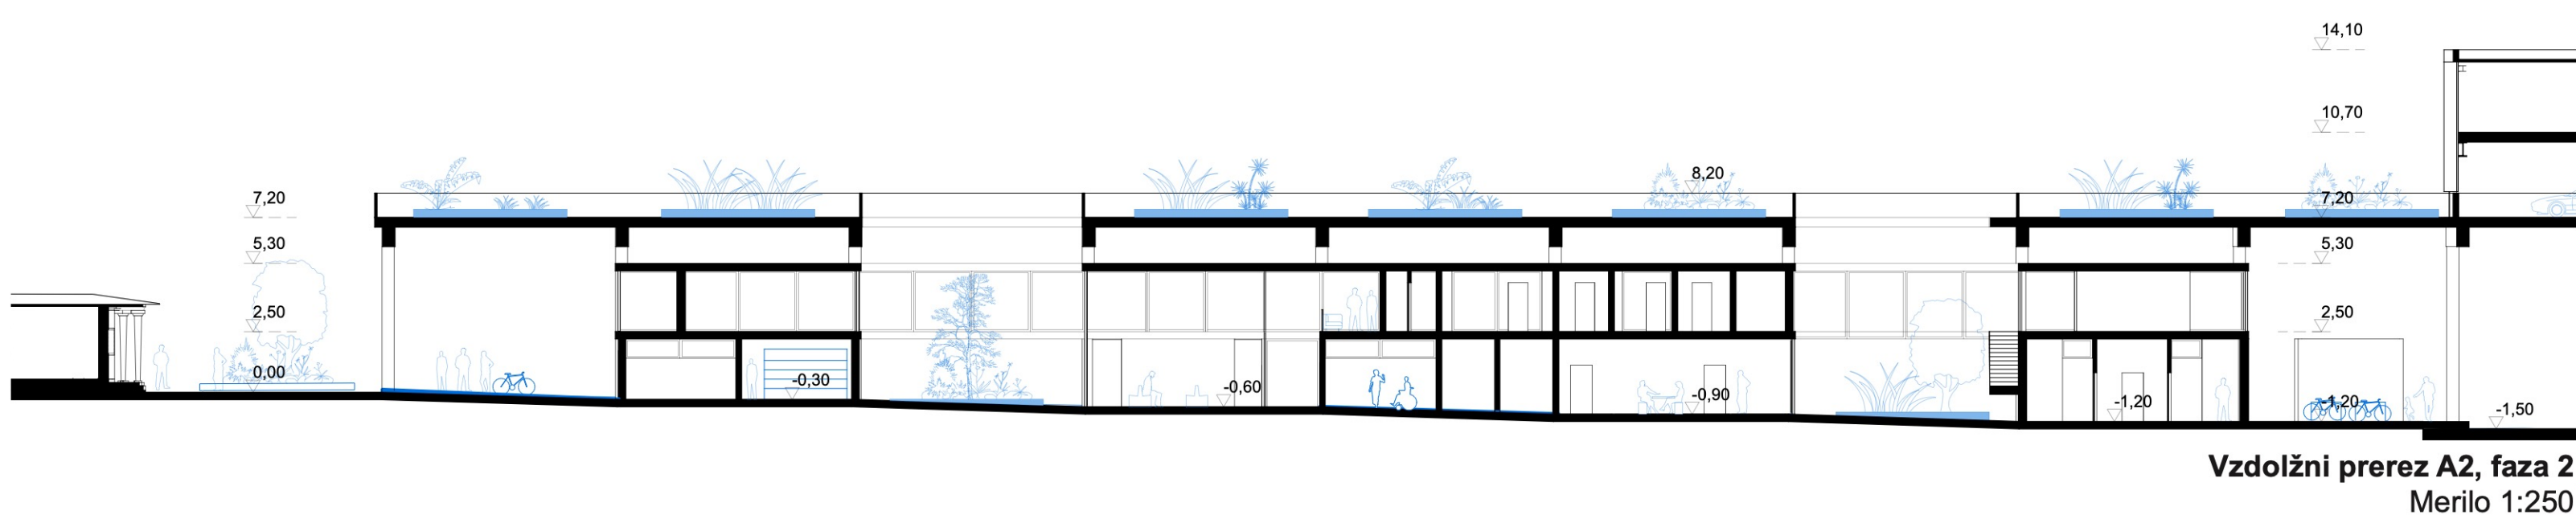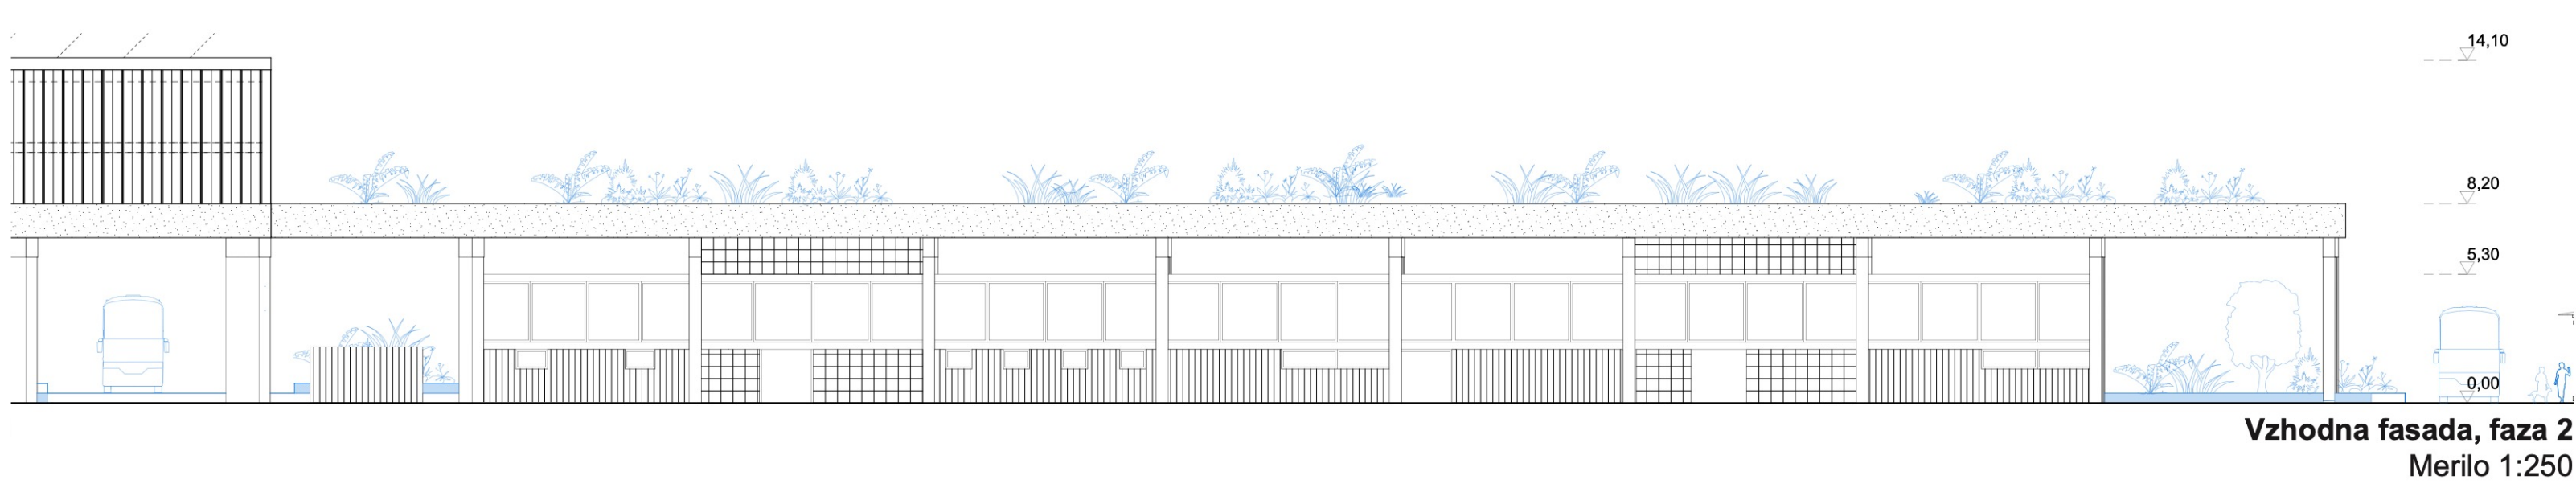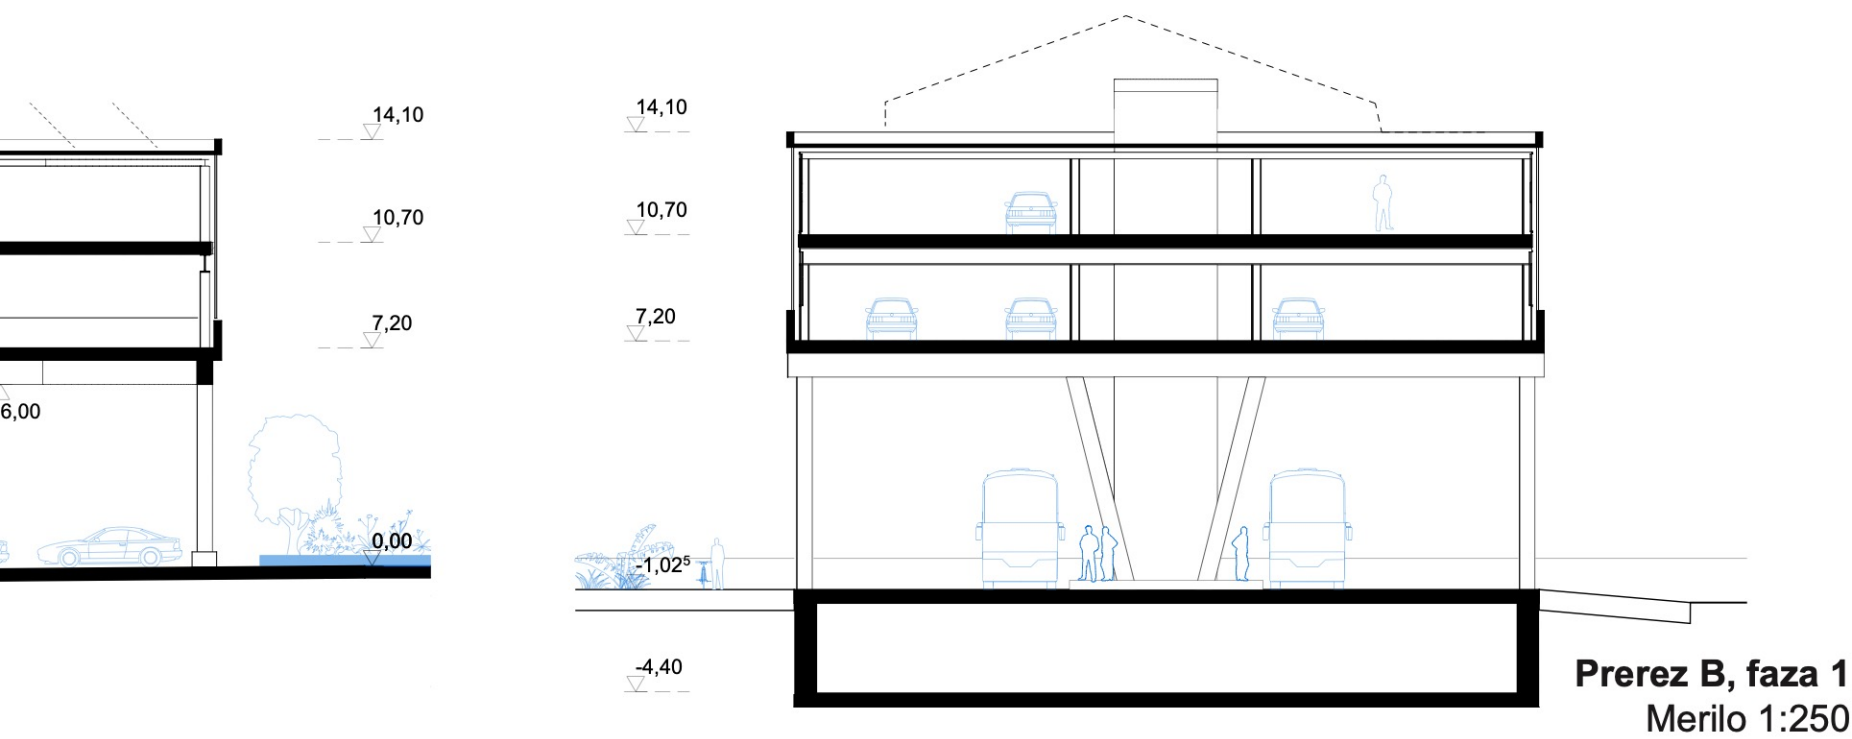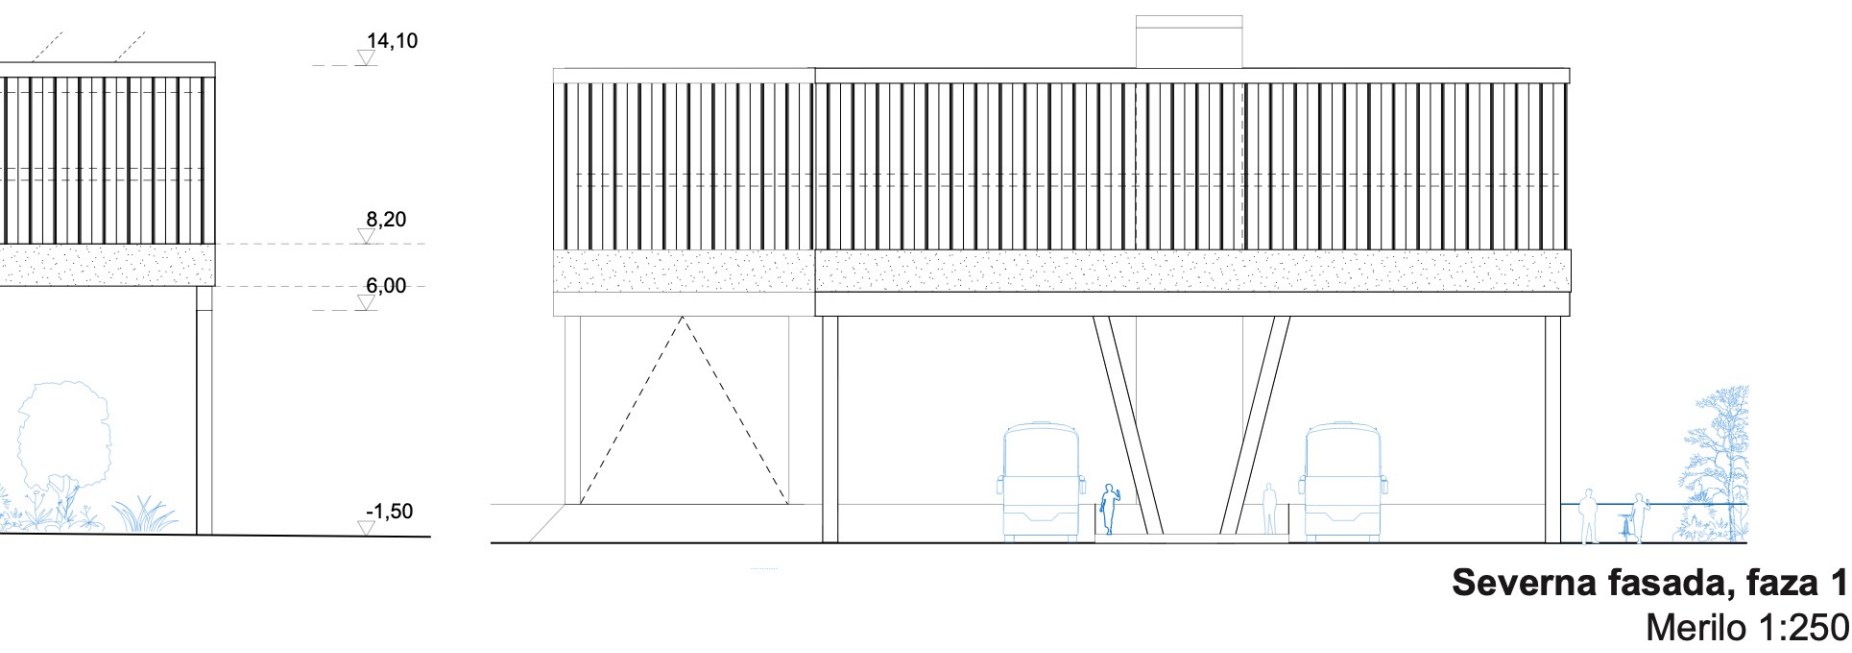

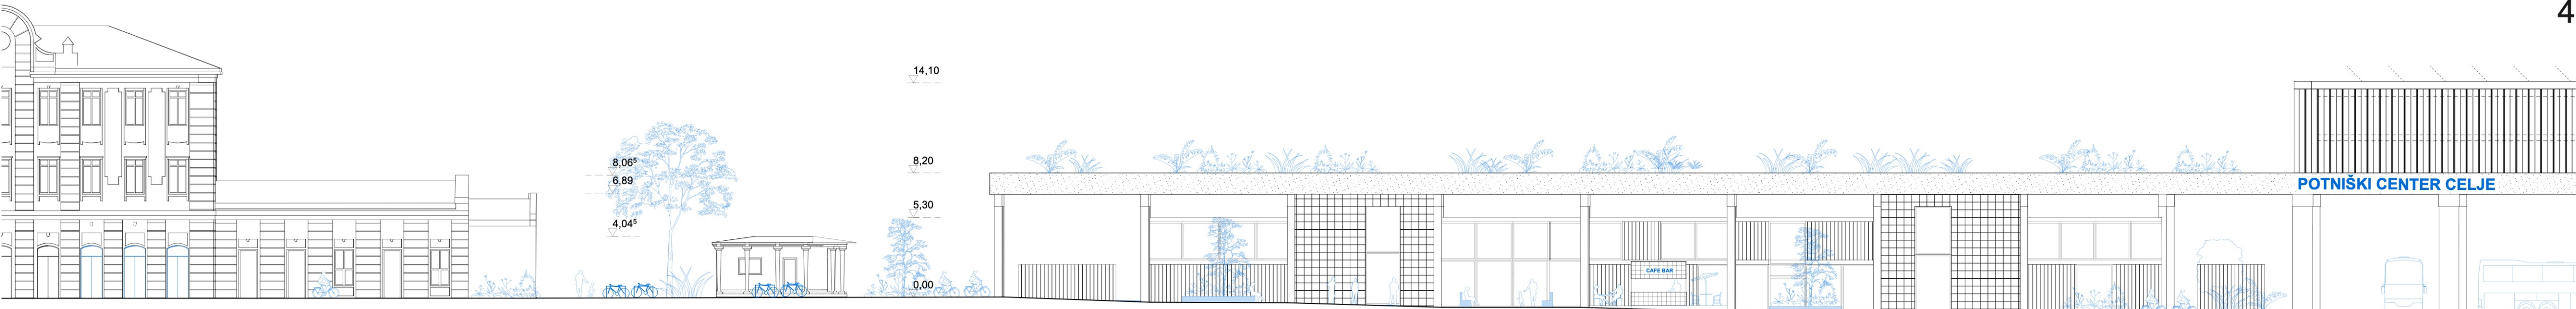

Zahodna fasada, faza 2
Merilo 1:250

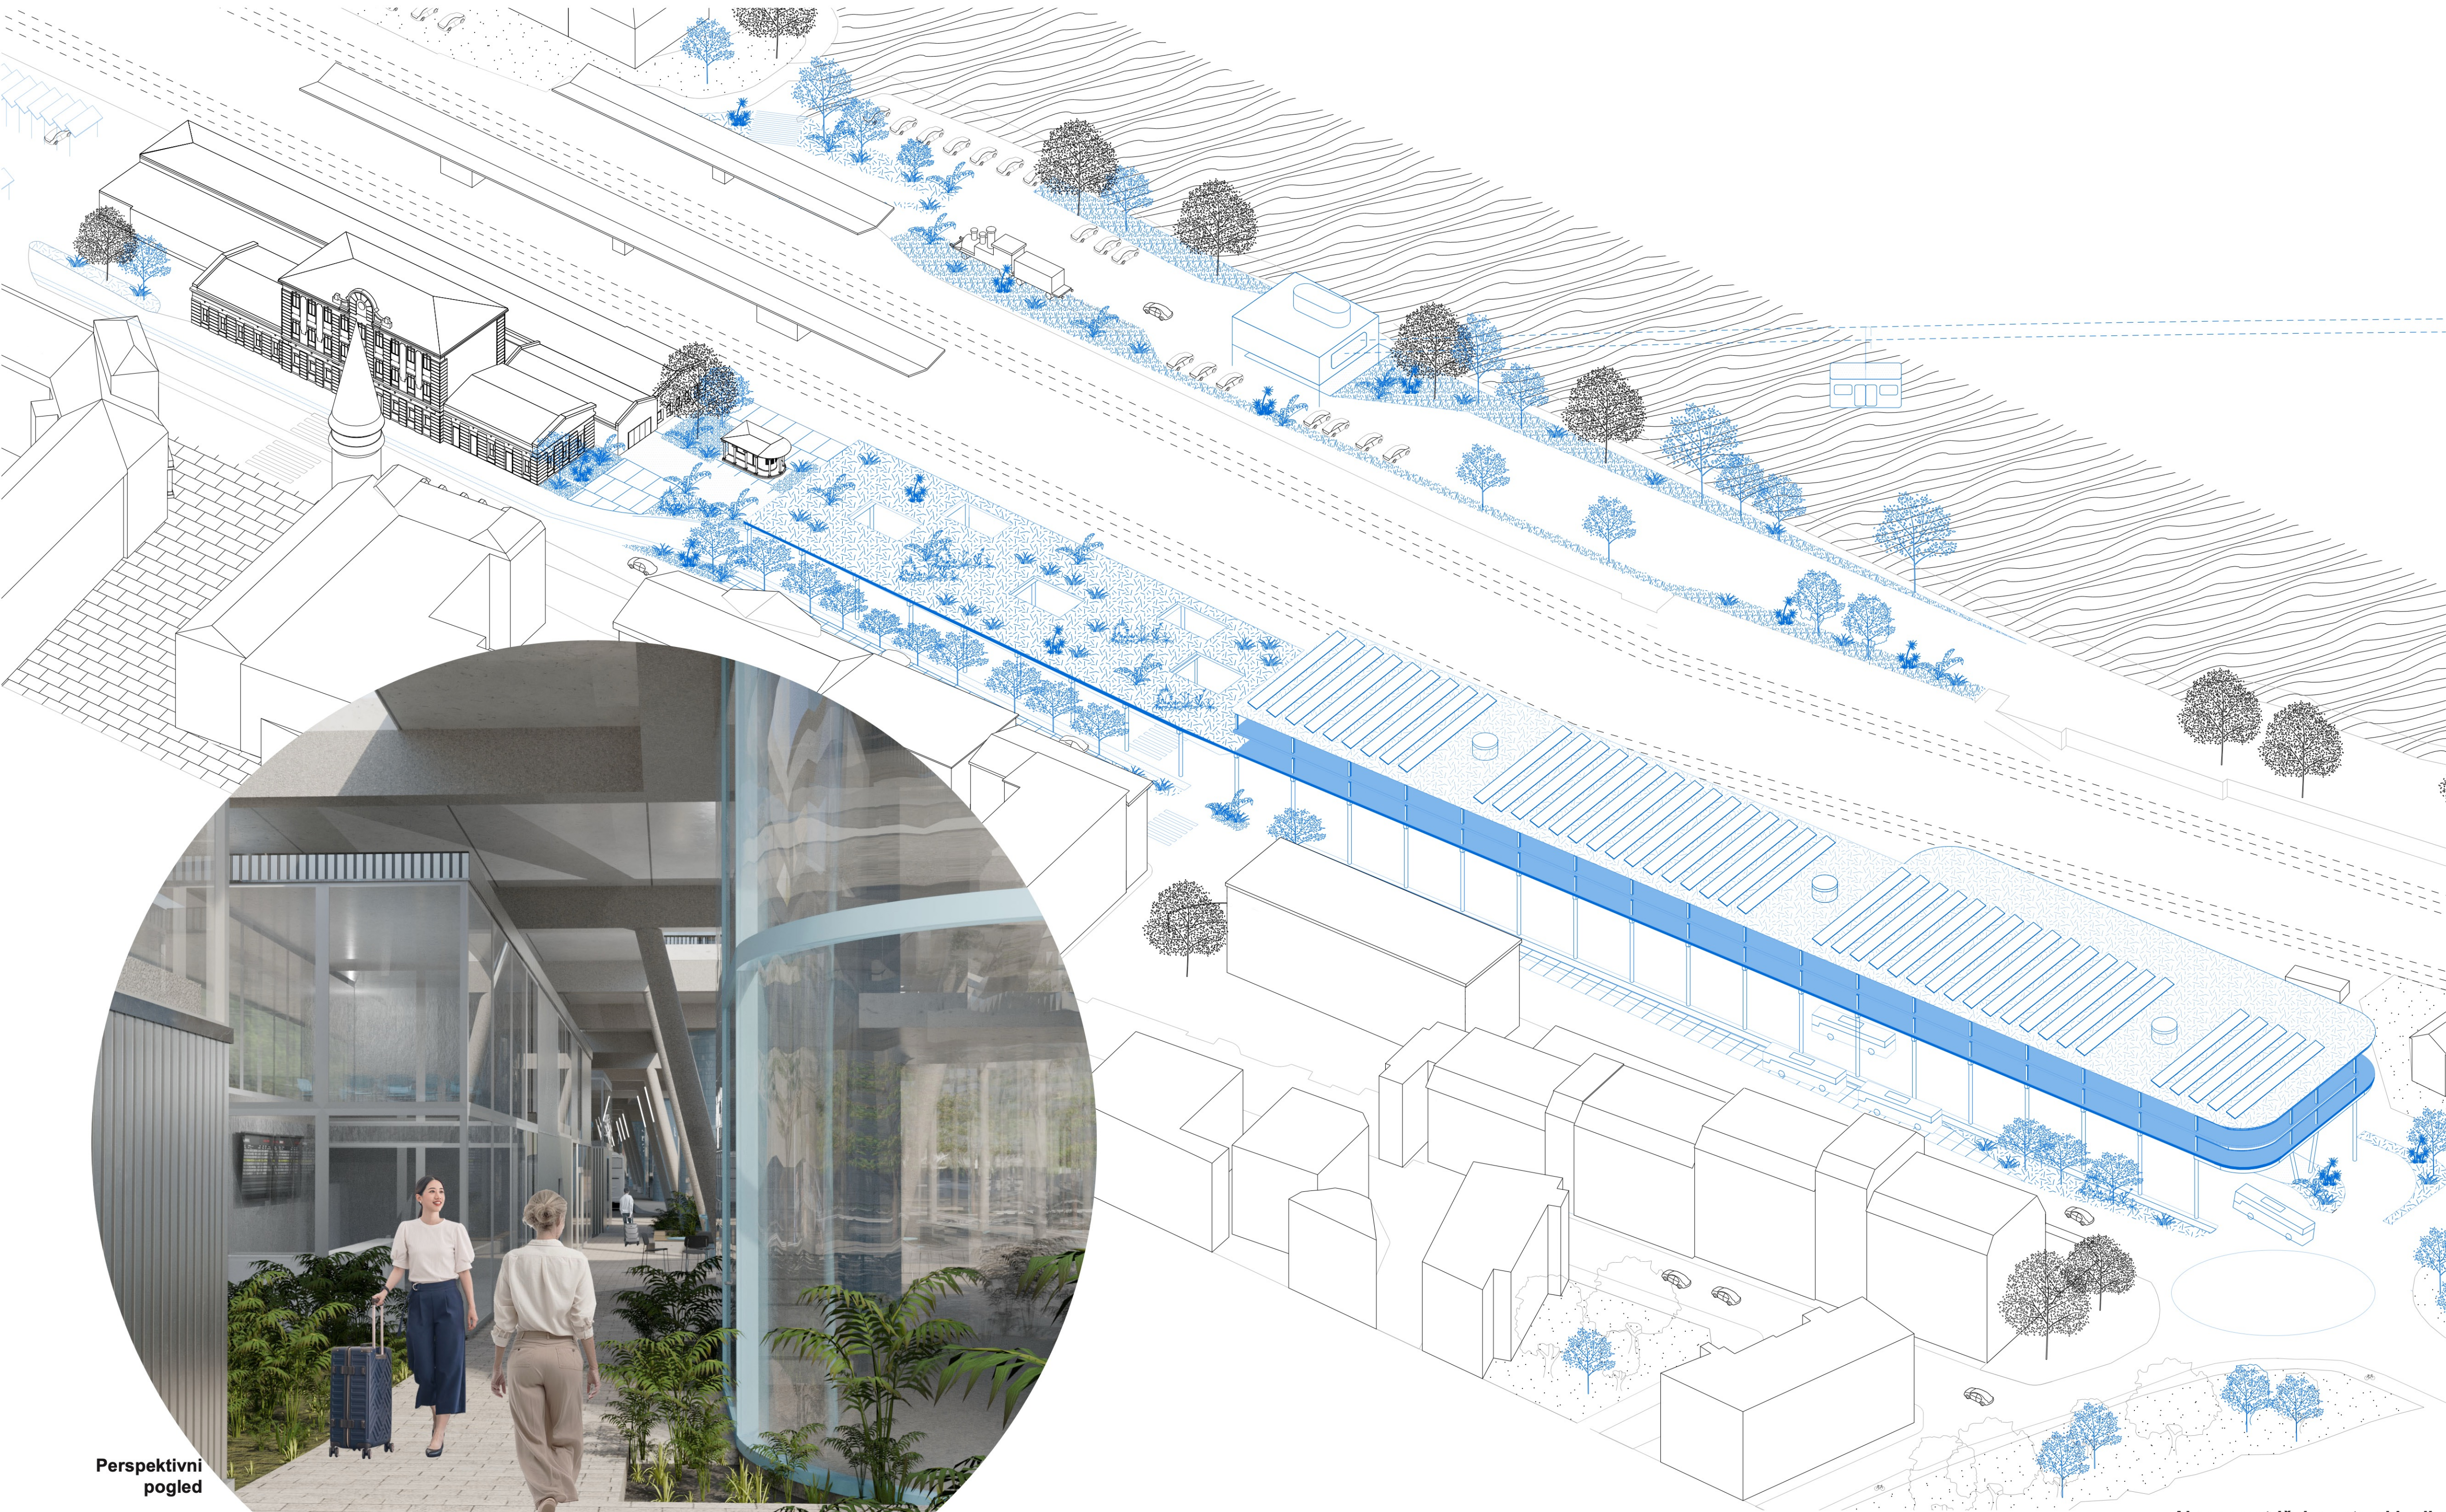

Perspektivni pogled

Aksonometrični prostorski prikaz

Perspektivni pogled z Ulice XIV. Divizije

