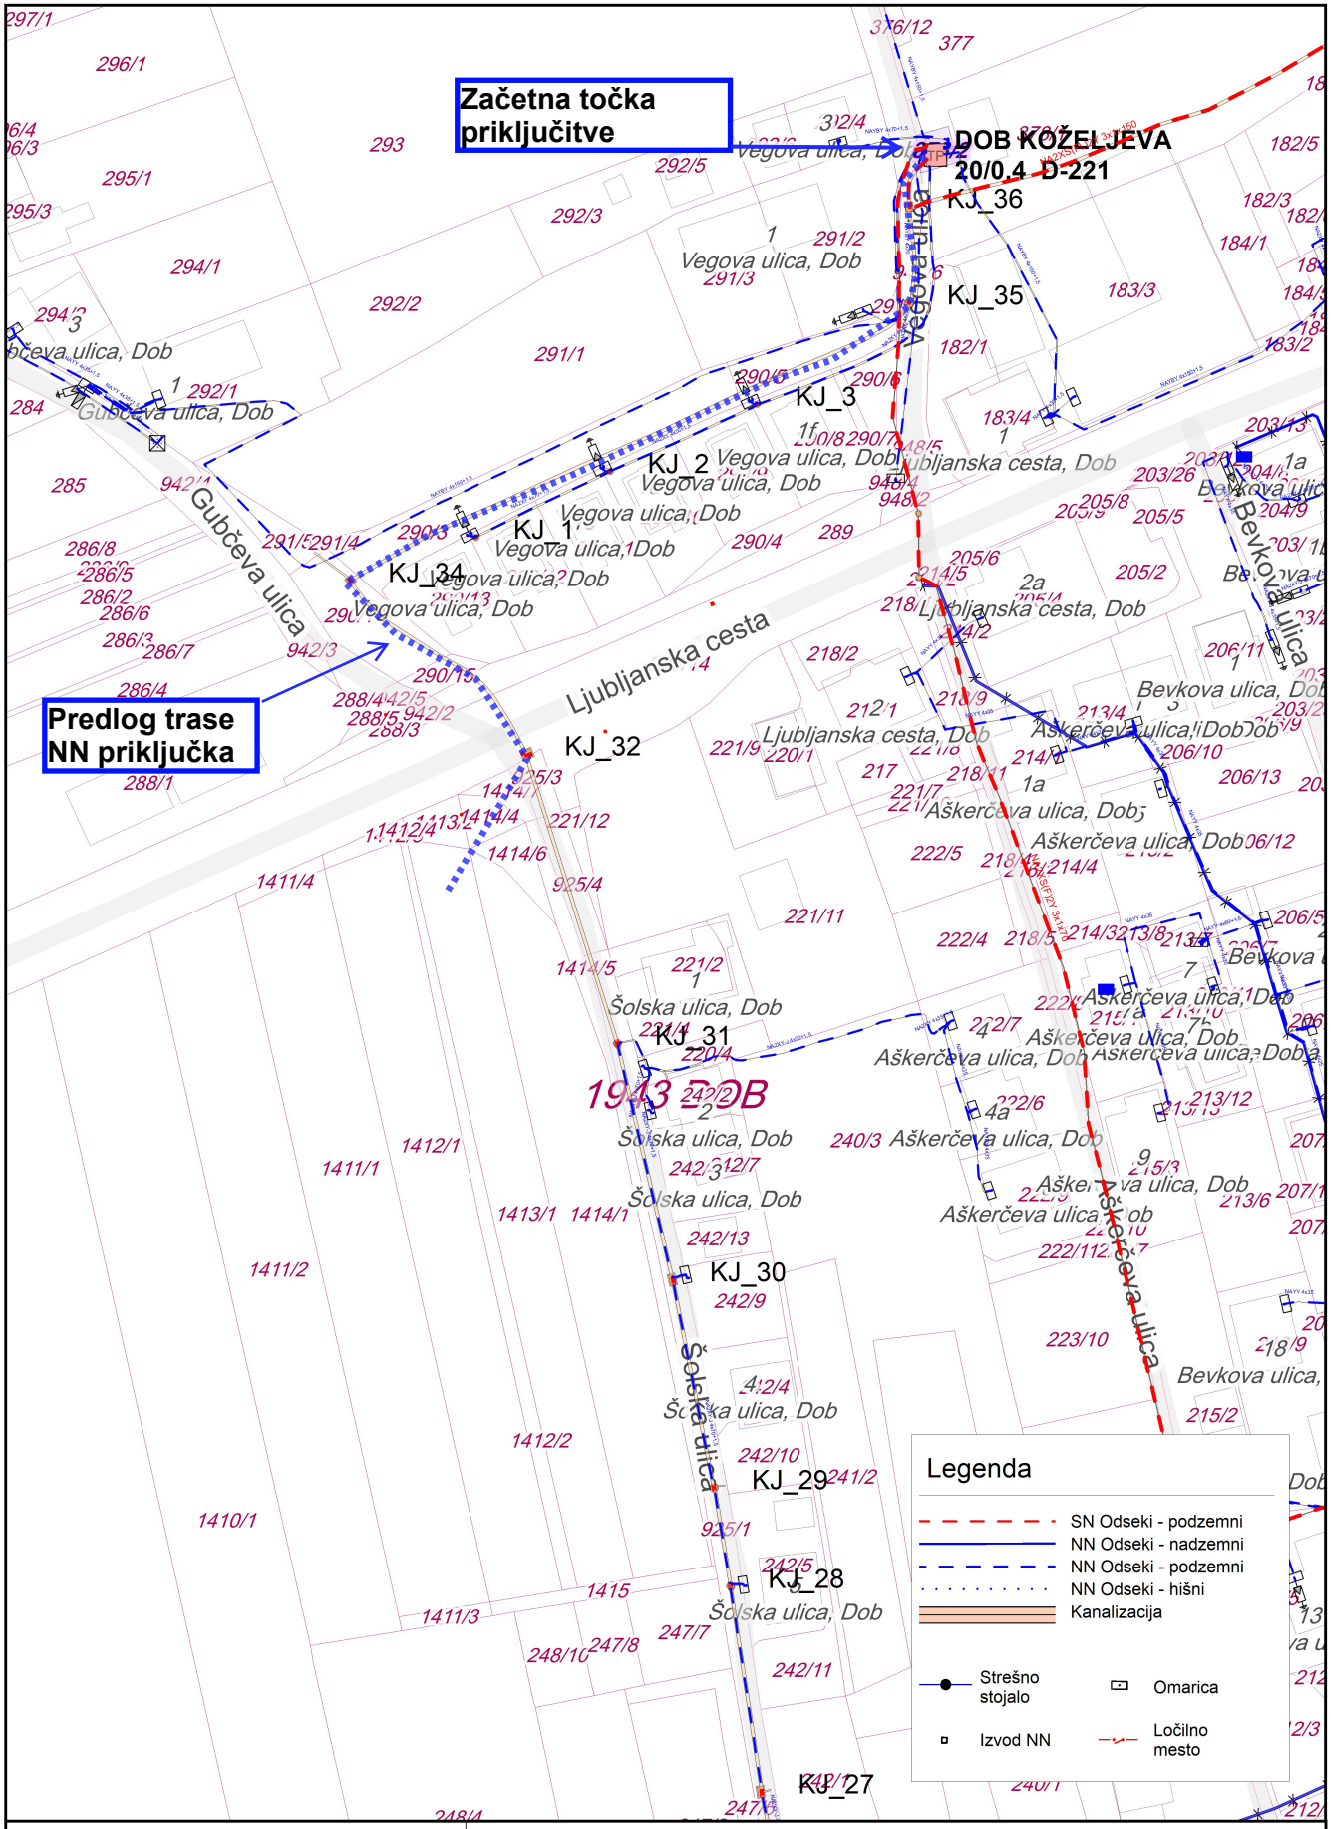

Elektro Ljubljana

Podjetje za distribucijo električne energije, d.d.
Slovenska cesta 56, 1000 Ljubljana

DE Ljubljana okolica

Vsebina načrta

Grafični prikaz točke priključitve in predloga trase priključka, Številka iz dokumentnega sistema: 3011-1162/2026

Vrsta načrta	Izvršilni načrt		
Izris pripravil	Datum izpisa	Risba št.	Merilo
Tadej Cigut	09.02.2026	1	1 : 1500