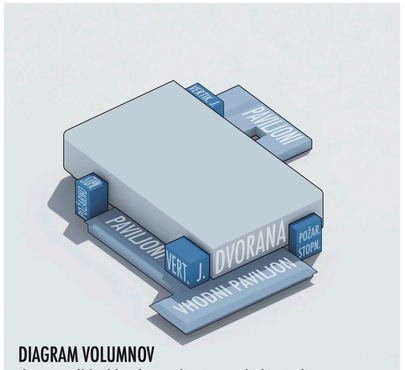


DIAGRAM VOLUMNOV
dvorana (blackbox), paviljoni, vertikalna jedra



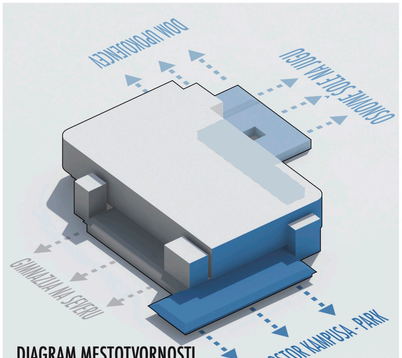


DIAGRAM MESTOTVORNOSTI
delovanje paviljonov proti...

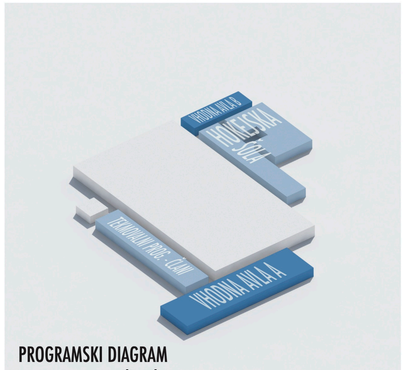

PROGRAMSKI DIAGRAM
program po paviljonih

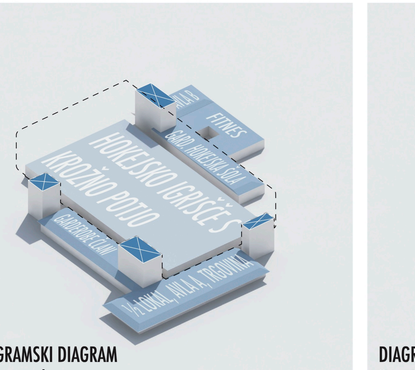

PROGRAMSKI DIAGRAM
program celota

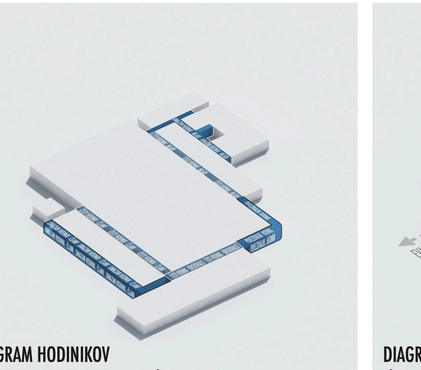


DIAGRAM HODINIKOV
čiste in umazane poti po pritličju

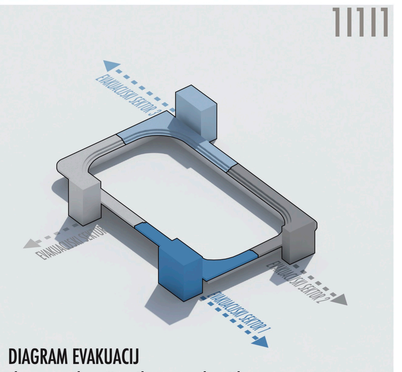



DIAGRAM EVAKUACIJ
shema evakuacije tribun po sektorjih



PRIKAZANA POSTAVITEV OBJEKTA SE NE ODZIVA NA OSREDNJI PROSTOR KAMPUSA - PARK.




ORJENTACIJA OBJEKTA KI SE ODZIVA NA OSREDNJI PROSTOR KAMPUSA - PARK.

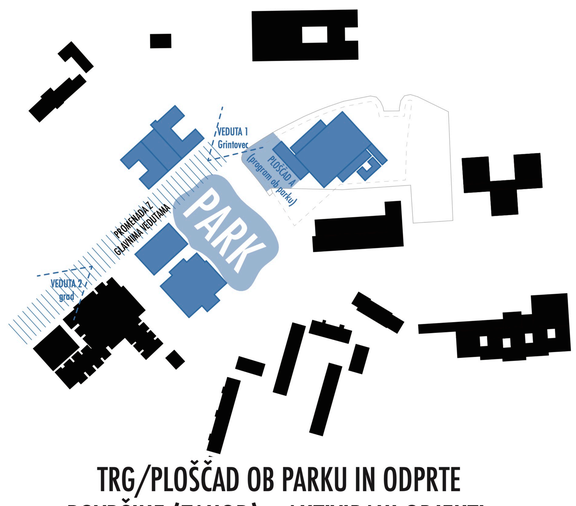

TRG/PLOŠČAD OB PARKU IN ODPRTE POVRŠINE (ZAHOD) + AKTIVIRANI OBJEKTI.



MEDGENERACIJSKA OS IN ODPRTE POVRŠINE (VZHOD) + AKTIVIRANI OBJEKTI

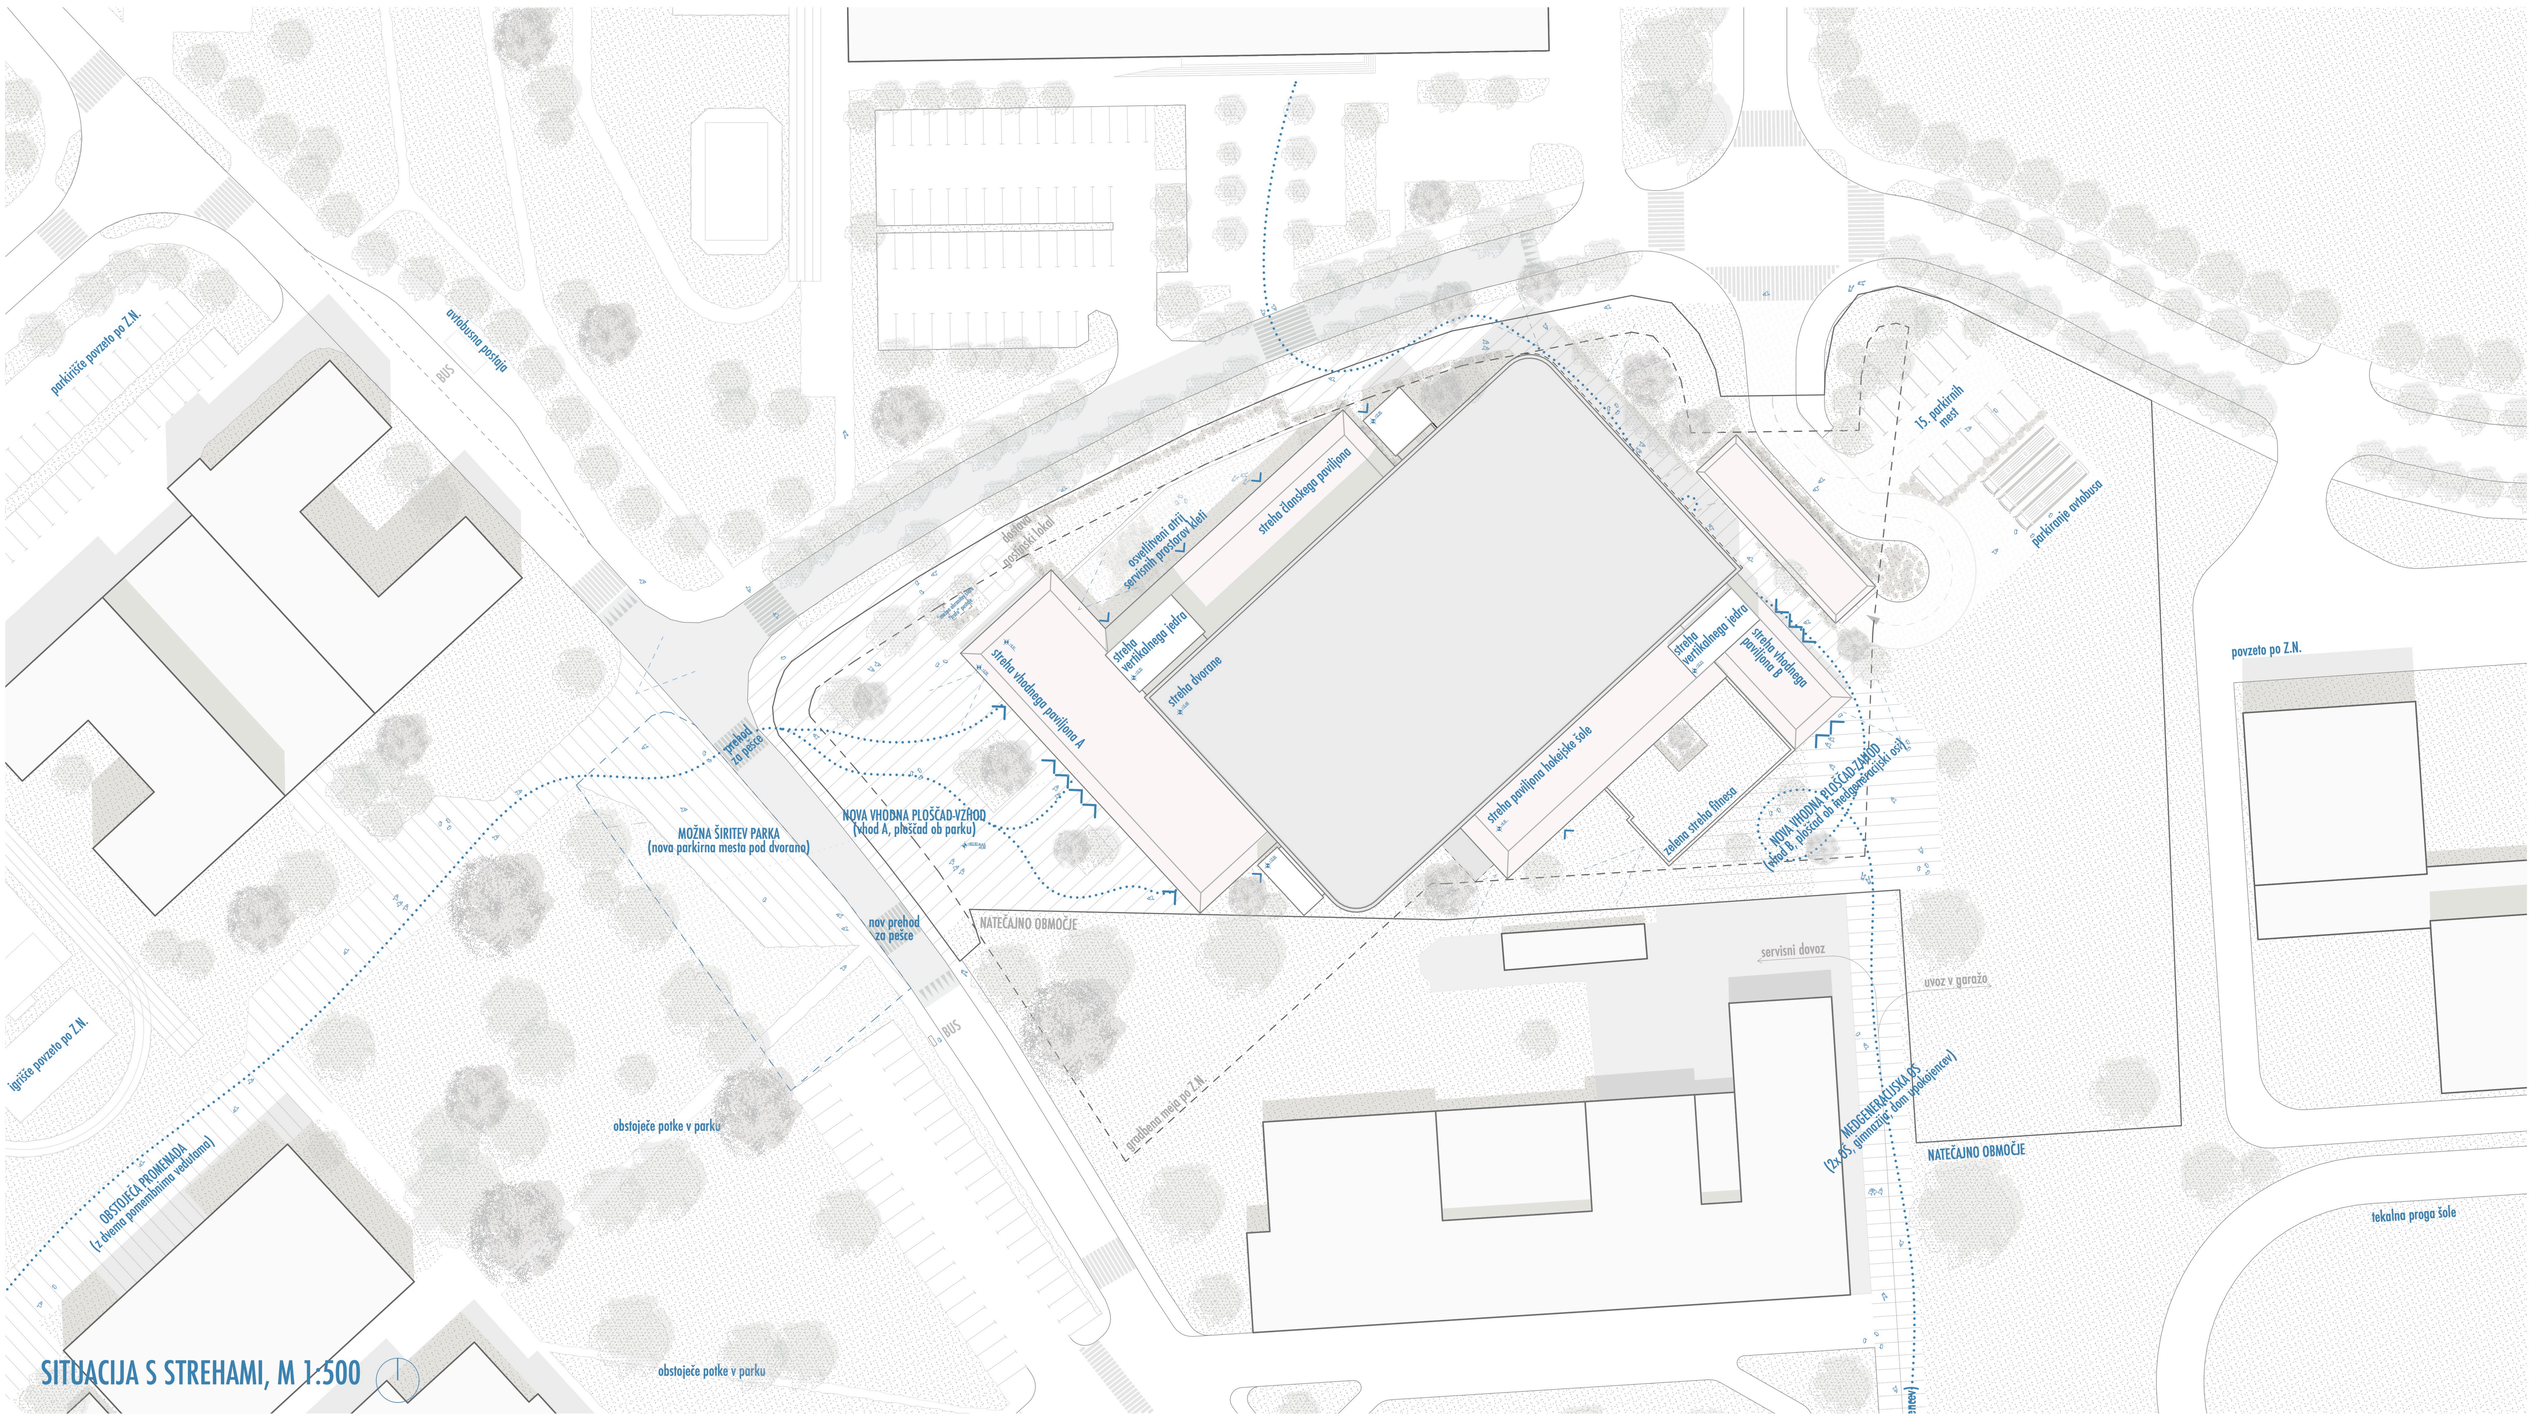




ZUNANJE AKTIVNOSTI POD PREVISOM TRIBUN

IDEJA ČLENITVE VOLUMNA + PLOŠČADI PRED PARKOM


OSVETLJITVENI ATRIJ + KLET ≠ KLET

Analize širše lokacije natečajnega območja so pokazale, da tamkajšnji prostor nosi pomembne prostorske identitete, osi in vedute. Prostor Zlatega polja smo skozi celoten natečaj dojemali kot kampus v zelenju z različnimi funkcijami. Kot izrazito najdominantnejši in osrednji prostor kampusa smo prepoznali park zahodno od za dvorano predvidenega natečajnega območja. Po severni strani parka v smeri JV–SZ poteka promenada, ki s svojo osnostjo nosi dve pomembni prostorski vedute: grad na SZ in Grintovec na JV delu osi. Kljub bogatim prostorskim elementom ter velikemu potencialu pa park zaradi pomanjkanja programa ne zaživi.
Na definirane izzive smo se odzvali z rotacijo ledene dvorane tako, da se njene najbolj mestotvorne funkcije odpirajo na novo nastalo vhodno ploščad, kar v povezavi z obstoječimi, na park orientiranimi objekti omogoča vzpostavitev osrednjega trga kampusa.
Na vzhodni strani objekta rotacija stavbne mase omogoča prelom obstoječe osi, na katero sta nanizani obe osnovni šoli. Zaloma osi ni bilo mogoče izvesti linearno, saj je v njenem današnjem izteku predvidena nova cestna povezava. Na mestu preloma tako nastane sekundarna vhodna ploščad, namenjena mlajšim selekcijam hokejske šole kluba, hkrati pa se os usmeri mimo objekta, naveže na načrtovani dom za starejše ter se zaključi na vhodu Gimnazije Franceta Prešerna. Tako oblikovana os vzpostavlja jasno prostorsko in vsebinsko povezavo med izobraževalnimi ter športnimi programi za mlajše ter oskrbovalno-bivalnimi programi za starejše generacije – medgeneracijsko os.

Objekt ledene dvorane se na zahodni strani navezuje na park in sooblikuje osrednji prostor dogajanja kampusa – trg, na vzhodni strani pa s prelomom in usmeritvijo osi prispeva k oblikovanju medgeneracijske povezave. Dvorana se tako ne vzpostavi zgolj kot samostojen objekt, temveč kot aktivni prostorski člen, ki se zavestno odziva na obstoječe osi, ohranja pomembne vedute ter povezuje različne uporabniške skupine znotraj kampusa.

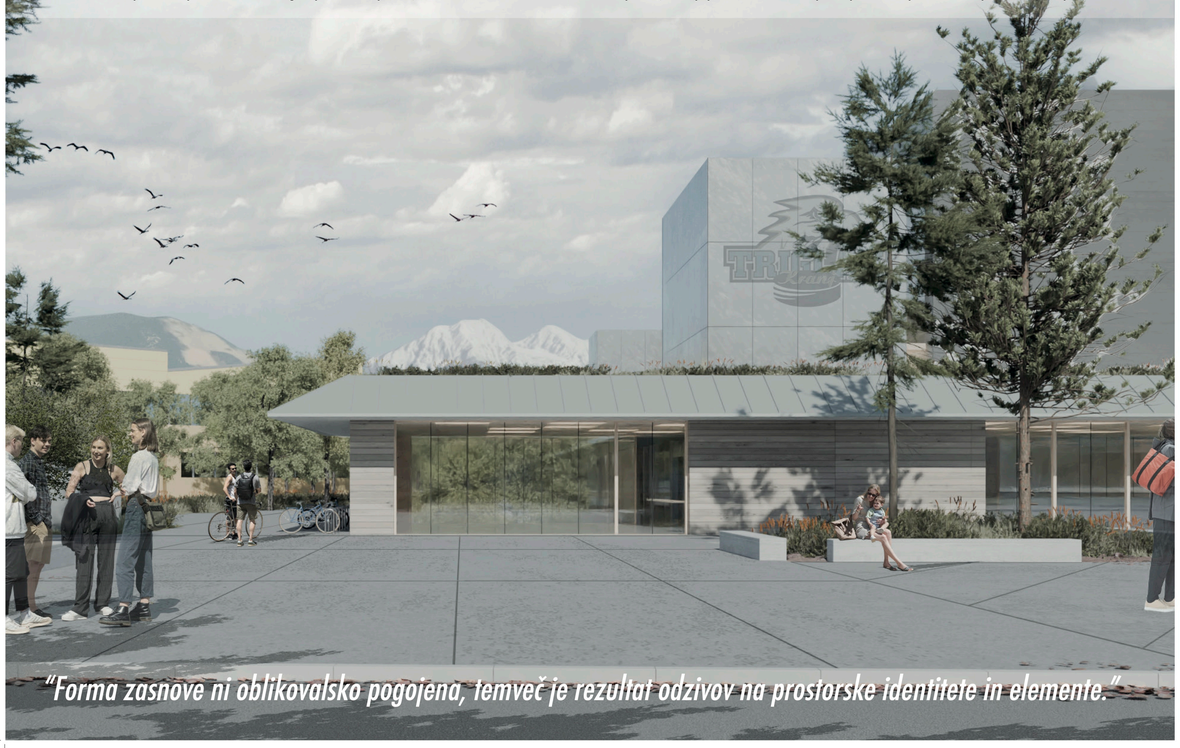

"Forma zasnove ni oblikovalsko pogojena, temveč je rezultat odzivov na prostorske identitete in elemente."

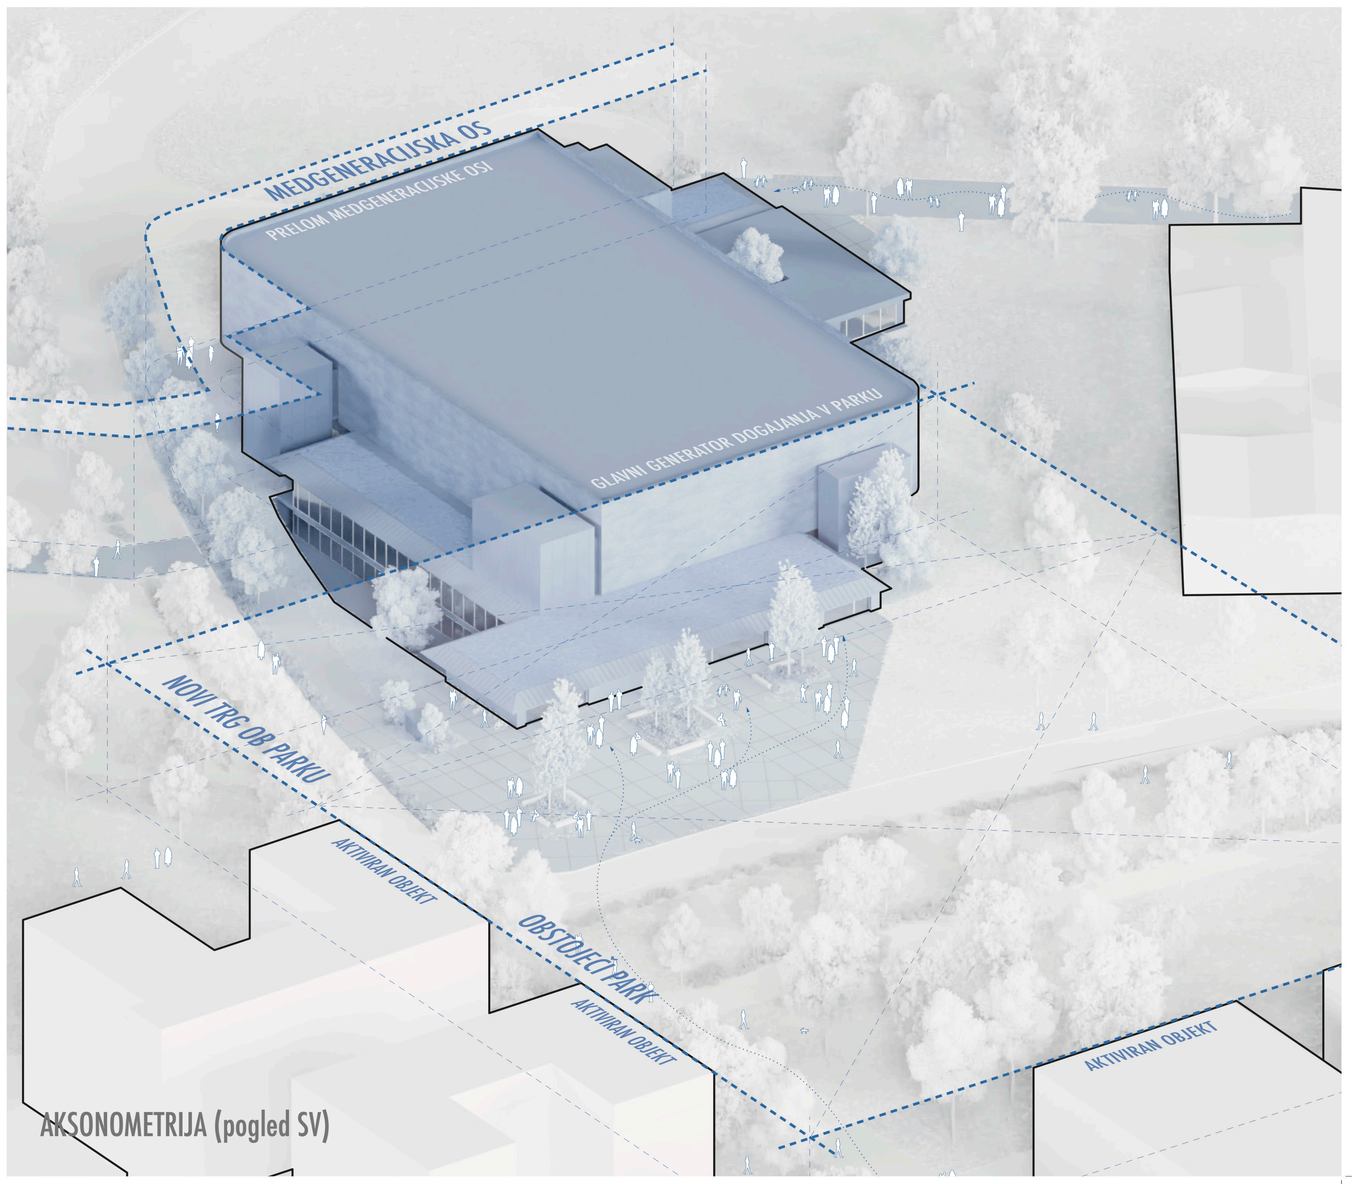


AKSONOMETRIJA (pogled SV)



VZDOLŽNI PREREZ A-A, M 1:200

PREČNI PREREZ B-B, M 1:200

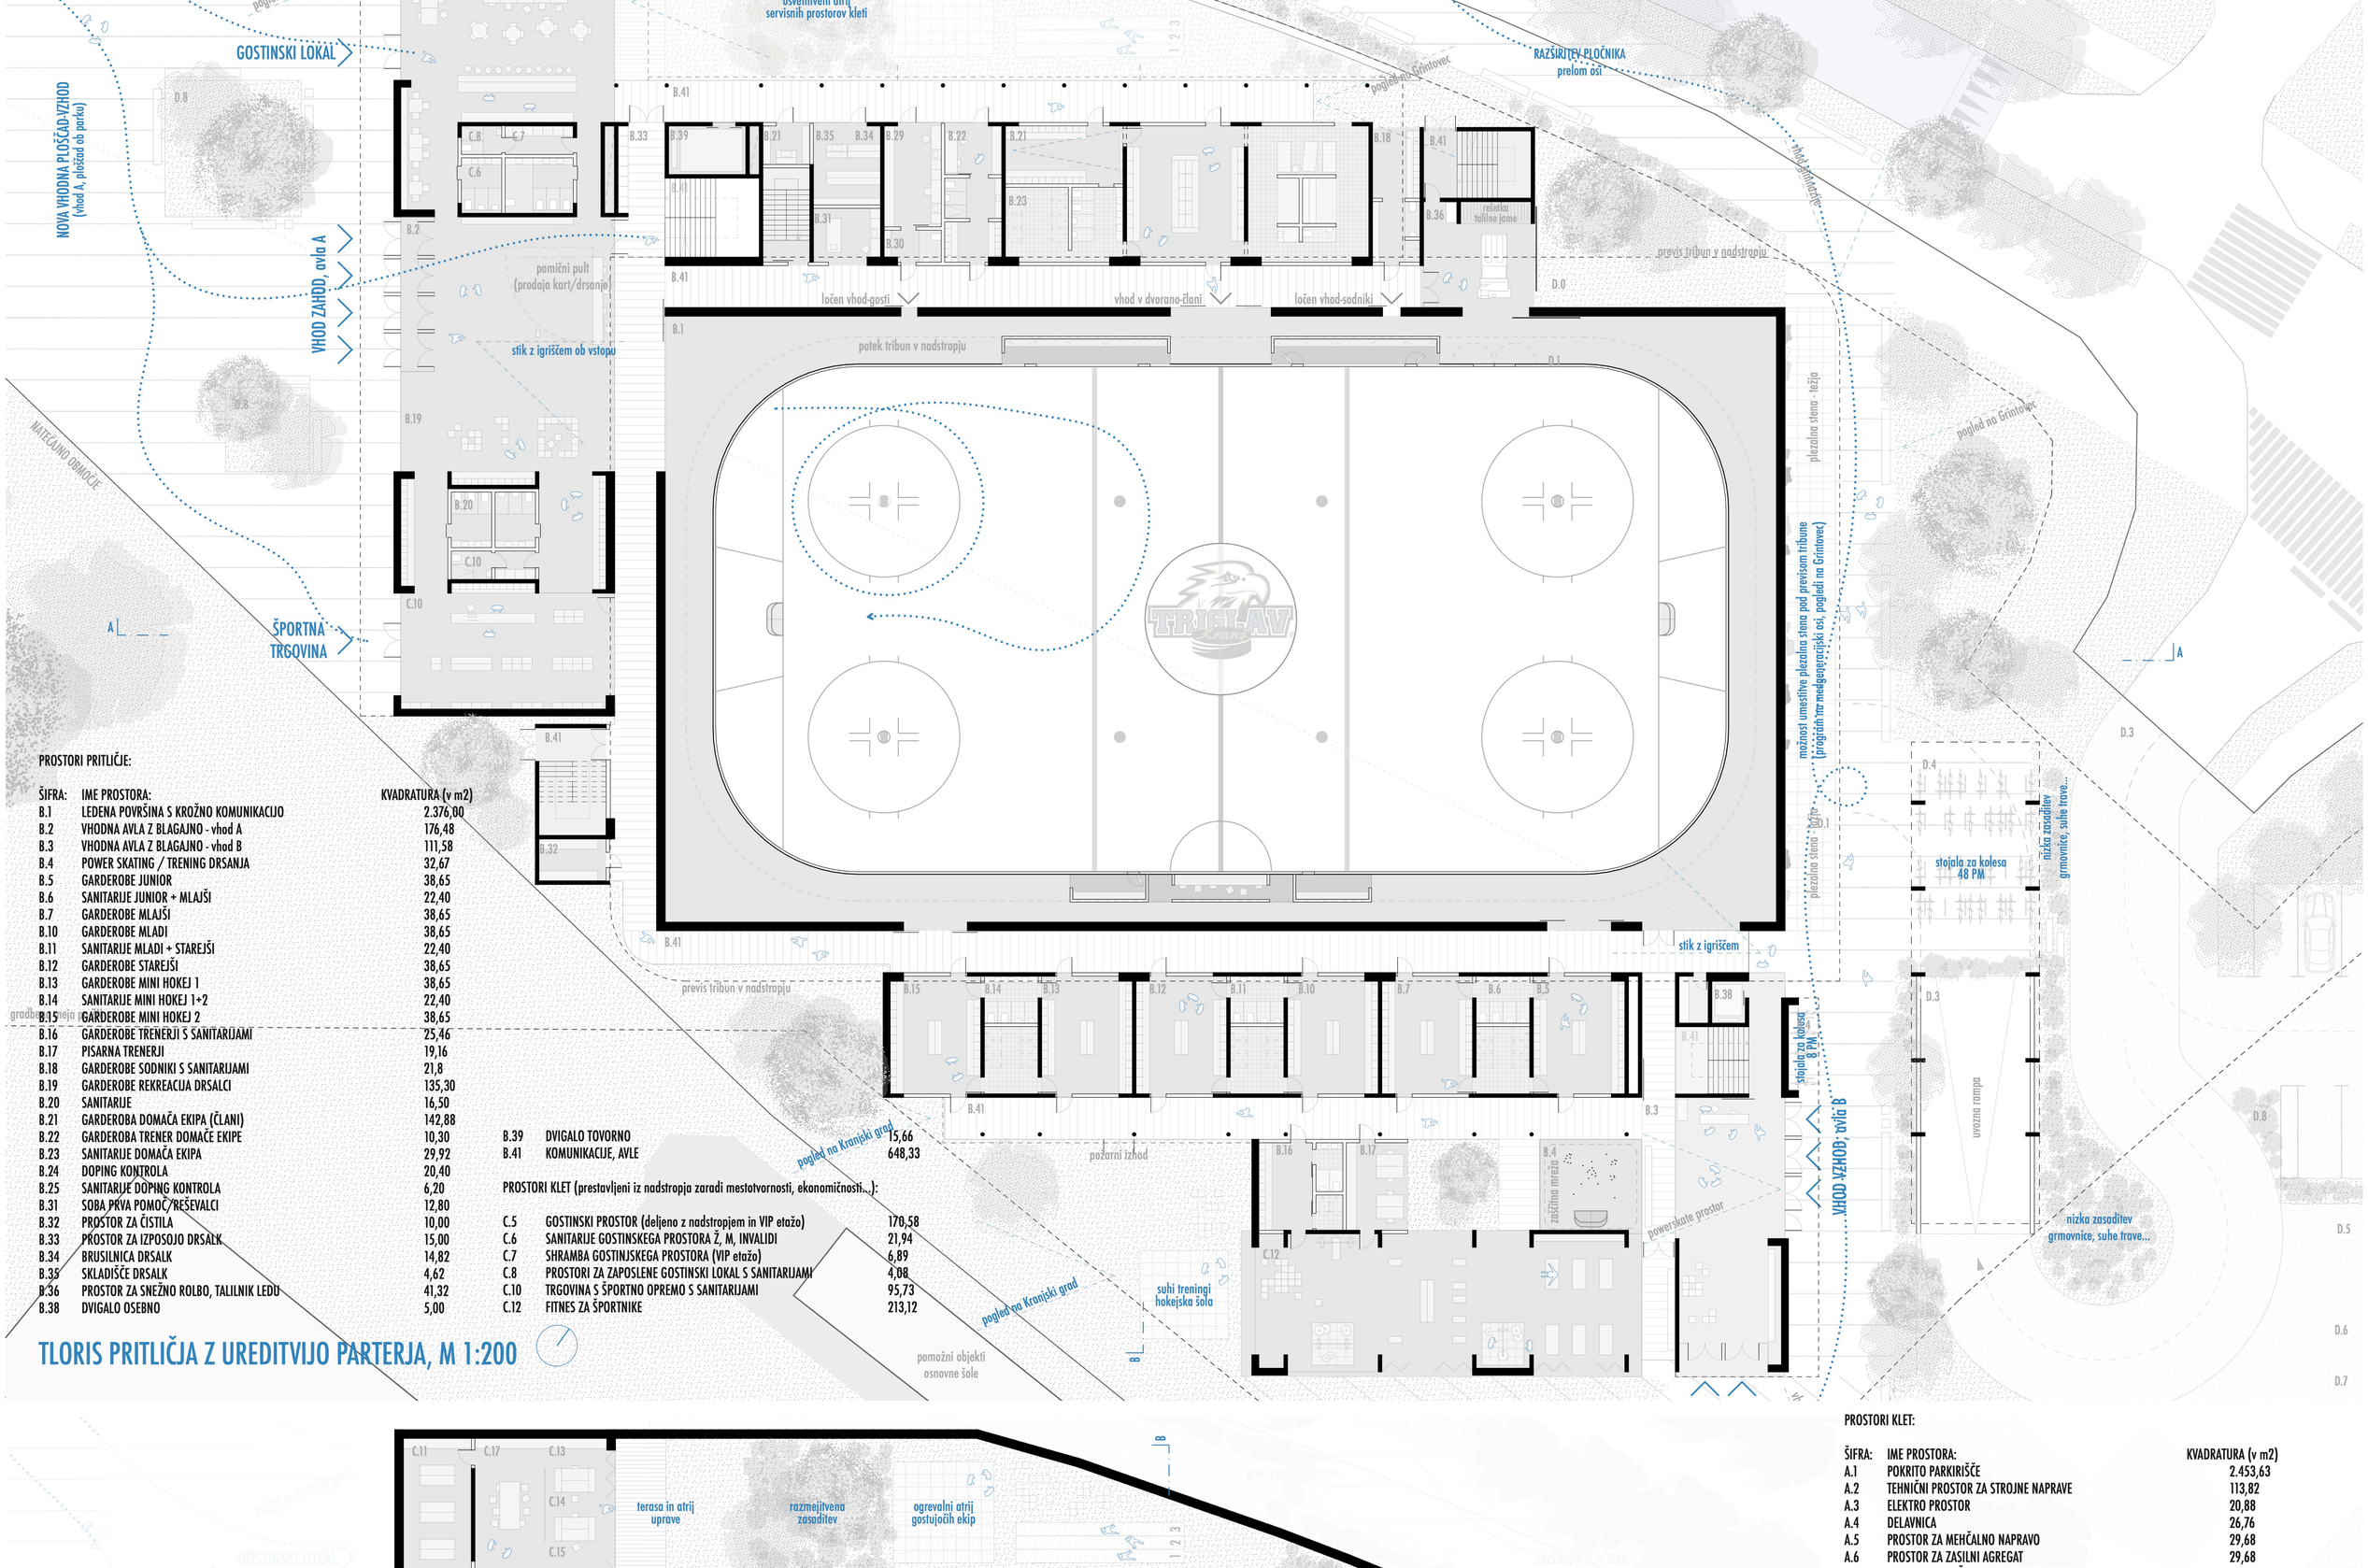


TLORIS PRITLIČJA Z UREDITVIJO PARTERJA, M 1:200

PROSTORI PRITLIČJE:

ŠIFRA:	IME PROSTORA:	KVADRATURA (v m2)
B.1	LEDENA POVRŠINA S KROŽNO KOMUNIKACIJO	2.376,00
B.2	VHODNA AVLA Z BLAGAJNO - vhod A	176,48
B.3	VHODNA AVLA Z BLAGAJNO - vhod B	111,58
B.4	POWER SKATING / TRENING DRSANJA	32,67
B.5	GARDEROBE JUNIOR	38,65
B.6	SANITARIJE JUNIOR + MLAJŠI	22,40
B.7	GARDEROBE MLAJŠI	38,65
B.10	GARDEROBE MLADI	38,65
B.11	SANITARIJE MLADI + STAREJŠI	22,40
B.12	GARDEROBE STAREJŠI	38,65
B.13	GARDEROBE MINI HOKEJ 1	38,65
B.14	SANITARIJE MINI HOKEJ 1+2	22,40
B.15	GARDEROBE MINI HOKEJ 2	38,65
B.16	GARDEROBE TRENERJI S SANITARIJAMI	25,46
B.17	PISARNA TRENERJI	19,16
B.18	GARDEROBE SODNIKI S SANITARIJAMI	21,8
B.19	GARDEROBE REKREACIJA DRSALCI	135,30
B.20	SANITARIJE	16,50
B.21	GARDEROBA DOMAČA EKIPA (ČLANI)	142,88
B.22	GARDEROBA TRENER DOMAČE EKIPE	10,30
B.23	SANITARIJE DOMAČA EKIPA	29,92
B.24	DOPING KONTROLA	20,40
B.25	SANITARIJE DOPING KONTROLA	6,20
B.31	SOBA PRVA POMOČ/REŠEVALCI	12,80
B.32	PROSTOR ZA ČISTILA	10,00
B.33	PROSTOR ZA IZPOSOJO DRSALK	15,00
B.34	BRUSILNICA DRSALK	14,82
B.35	SKLADIŠČE DRSALK	4,62
B.36	PROSTOR ZA SNEŽNO ROLBO, TALILNIK LEDU	41,32
B.38	DVIGALO OSEBNO	5,00
B.39	DVIGALO TOVORNO	15,66
B.41	KOMUNIKACIJE, AVLE	648,33

PROSTORI KLET (prestavljeni iz nadstropja zaradi mestotvornosti, ekonomičnosti...):

C.5	GOSTINSKI PROSTOR (deljeno z nadstropjem in VIP etažo)	170,58
C.6	SANITARIJE GOSTINSKEGA PROSTORA Ž, M, INVALIDI	21,94
C.7	SHRAMBA GOSTINJSKEGA PROSTORA (VIP etažo)	6,89
C.8	PROSTORI ZA ZAPOSLENE GOSTINSKI LOKAL S SANITARIJAMI	4,08
C.10	TRGOVINA S ŠPORTNO OPREMO S SANITARIJAMI	95,73
C.12	FITNES ZA ŠPORTNIKE	213,12

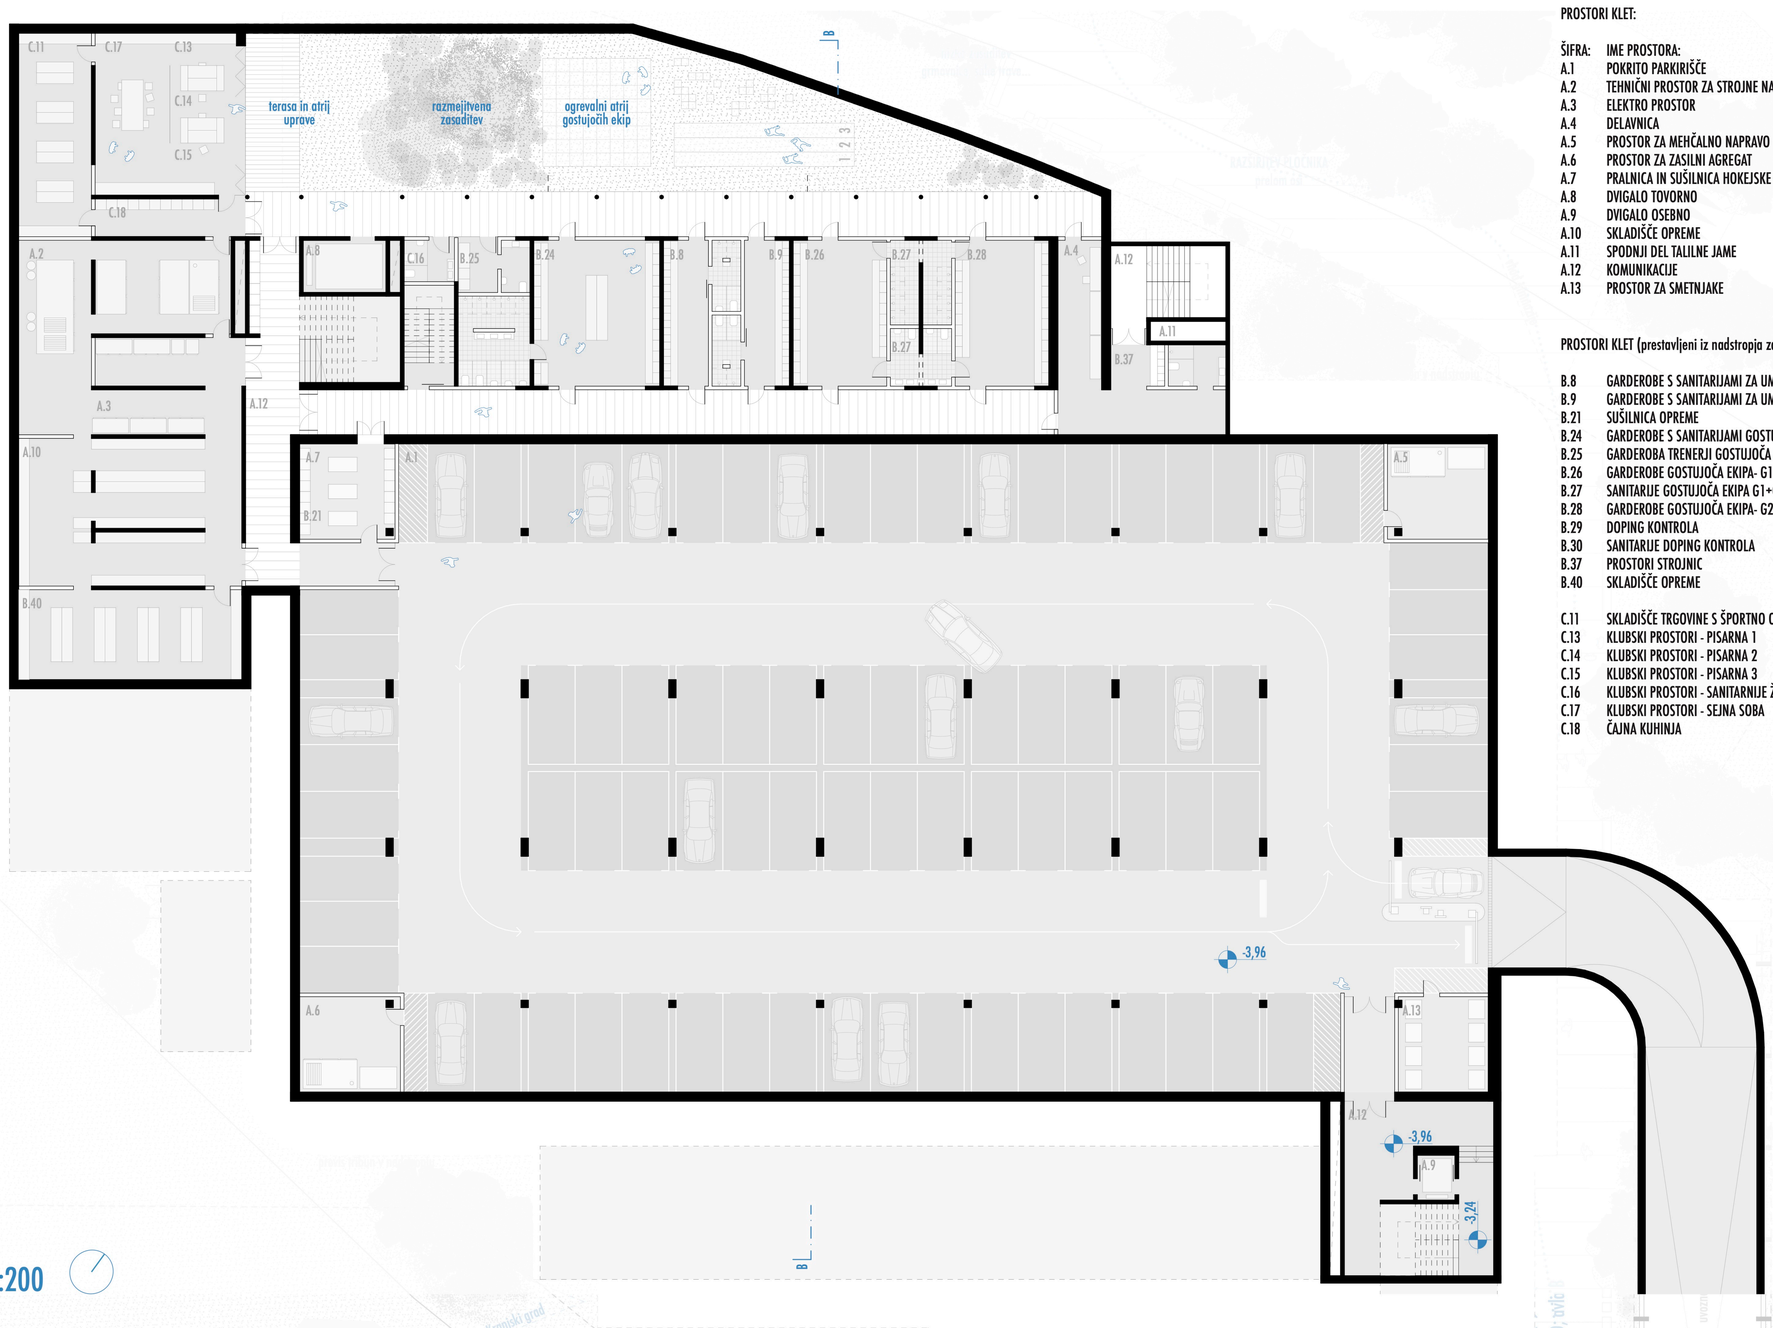


TLORIS KLETNE ETAŽE Z GARAŽO, M 1:200

PROSTORI KLET:

ŠIFRA:	IME PROSTORA:	KVADRATURA (v m2)
A.1	POKRITO PARKIRIŠČE	2.453,63
A.2	TEHNIČNI PROSTOR ZA STROJNE NAPRAVE	113,82
A.3	ELEKTRO PROSTOR	20,88
A.4	DELAVNICA	26,76
A.5	PROSTOR ZA MEHČALNO NAPRAVO	29,68
A.6	PROSTOR ZA ZASILNI AGREGAT	29,68
A.7	PRALNICA IN SUŠILNICA HOKEJSKE OPREME	17,23
A.8	DVIGALO TOVORNO	15,66
A.9	DVIGALO OSEBNO	5,00
A.10	SKLADIŠČE OPREME	103,32
A.11	SPODNJI DEL TALILNE JAME	4,62
A.12	KOMUNIKACIJE	438,60
A.13	PROSTOR ZA SMETNJAKE	26,50


PROSTORI KLET (prestavljeni iz nadstropja zaradi mestotvornosti, ekonomičnosti...):

B.8	GARDEROBE S SANITARIJAMI ZA UMETNOSTNE DRSALCE (MOŠKI)	26,69
B.9	GARDEROBE S SANITARIJAMI ZA UMETNOSTNI DRSALCE (ŽENSKE)	26,69
B.21	SUŠILNICA OPREME	10,71
B.24	GARDEROBE S SANITARIJAMI GOSTUJOČA EKIPA (ČLANI)	76,88
B.25	GARDEROBA TRENERJI GOSTUJOČA EKIPA	11,62"
B.26	GARDEROBE GOSTUJOČA EKIPA- G1	42,12
B.27	SANITARIJE GOSTUJOČA EKIPA G1+G2	25,89
B.28	GARDEROBE GOSTUJOČA EKIPA- G2	42,12
B.29	DOPING KONTROLA	6,82
B.30	SANITARIJE DOPING KONTROLA	4,64
B.37	PROSTORI STROJNIC	30,81
B.40	SKLADIŠČE OPREME	62,63
C.11	SKLADIŠČE TRGOVINE S ŠPORTNO OPREMO	45,83
C.13	KLUBSKI PROSTORI - PISARNA 1	12,60
C.14	KLUBSKI PROSTORI - PISARNA 2	12,60
C.15	KLUBSKI PROSTORI - PISARNA 3	12,60
C.16	KLUBSKI PROSTORI - SANITARNIJE Ž, M	6,72
C.17	KLUBSKI PROSTORI - SEJNA SOBA	39,15
C.18	ČAJNA KUHINJA	17,53

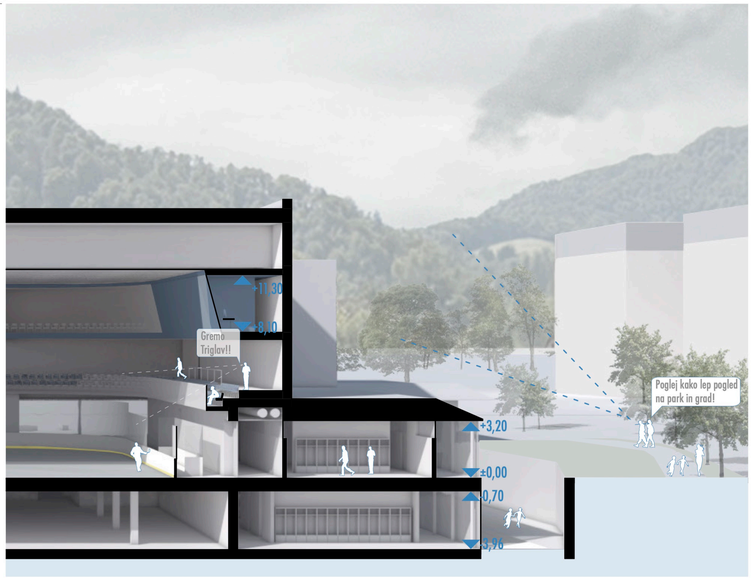



SEVERNA FASADA, M 1:200

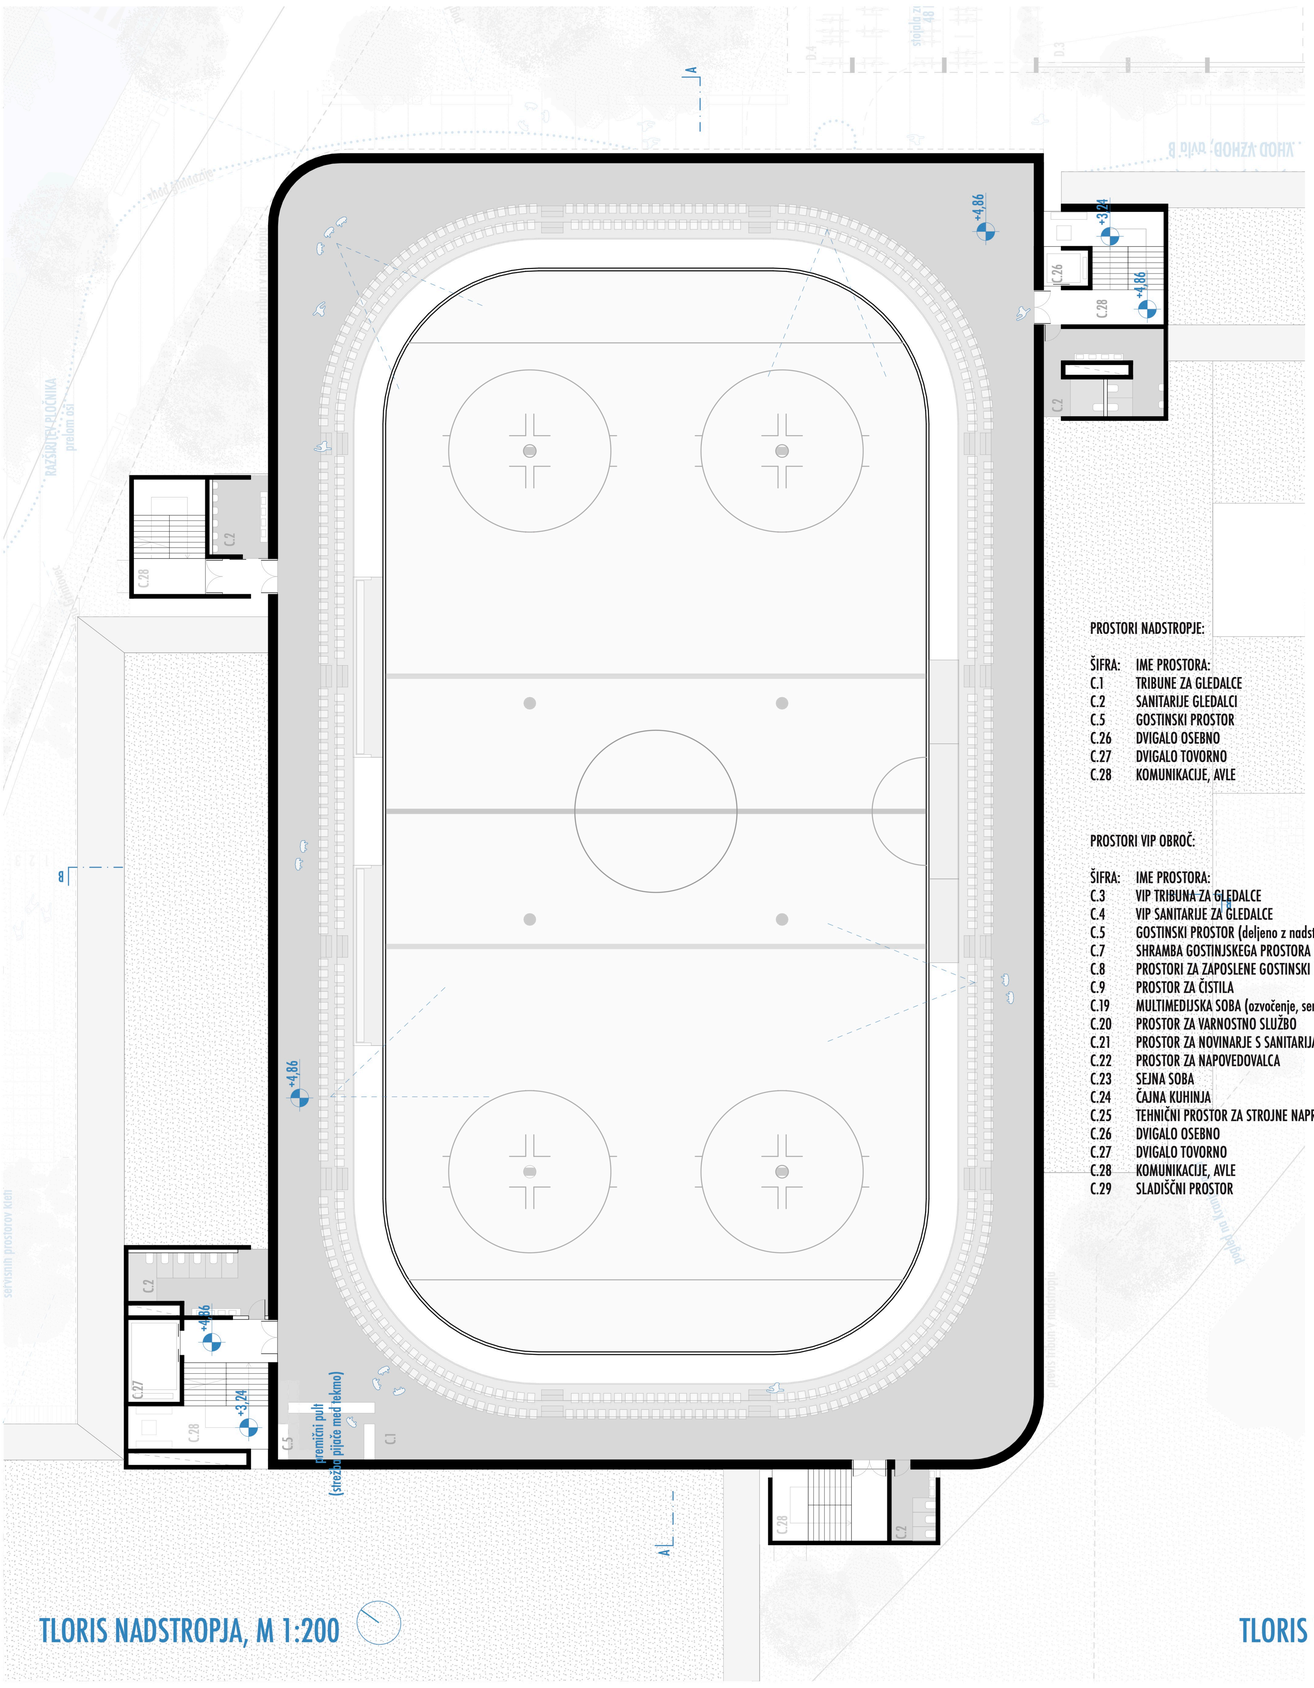


PROSTORI NADSTROPJE:

ŠIFRA:	IME PROSTORA:	KVADRATURA (v m2)
C.1	TRIBUNE ZA GLEDALCE	972,86
C.2	SANITARIJE GLEDALCI	104,57
C.5	GOSTINSKI PROSTOR	23,76
C.26	DVIGALO OSEBNO	5,00
C.27	DVIGALO TOVORNO	15,66
C.28	KOMUNIKACIJE, AVLE	124,48

PROSTORI VIP OBROČ:

ŠIFRA:	IME PROSTORA:	KVADRATURA (v m2)
C.3	VIP TRIBUNA ZA GLEDALCE	125,46
C.4	VIP SANITARJE ZA GLEDALCE	34,82
C.5	GOSTINSKI PROSTOR (deljeno z nadstropjem in VIP etažo)	91,29
C.7	SHRAMBA GOSTINJSKEGA PROSTORA (VIP etažo)	28,16
C.8	PROSTORI ZA ZAPOSLENE GOSTINSKI LOKAL S SANITARIJAMI	8,91
C.9	PROSTOR ZA ČISTILA	8,02
C.19	MULTIMEDIJSKA SOBA (ozvočenje, semafor, reflektorji)	34,03
C.20	PROSTOR ZA VARNOSTNO SLUŽBO	31,51
C.21	PROSTOR ZA NOVINARJE S SANITARIJAMI	56,08
C.22	PROSTOR ZA NAPOVEDOVALCA	18,19
C.23	SEJNA SOBA	42,84
C.24	ČAJNA KUHINJA	17,25
C.25	TEHNIČNI PROSTOR ZA STROJNE NAPRAVE	57,28
C.26	DVIGALO OSEBNO	5,0
C.27	DVIGALO TOVORNO	15,66
C.28	KOMUNIKACIJE, AVLE	124,48
C.29	SLADIŠČNI PROSTOR	95,13

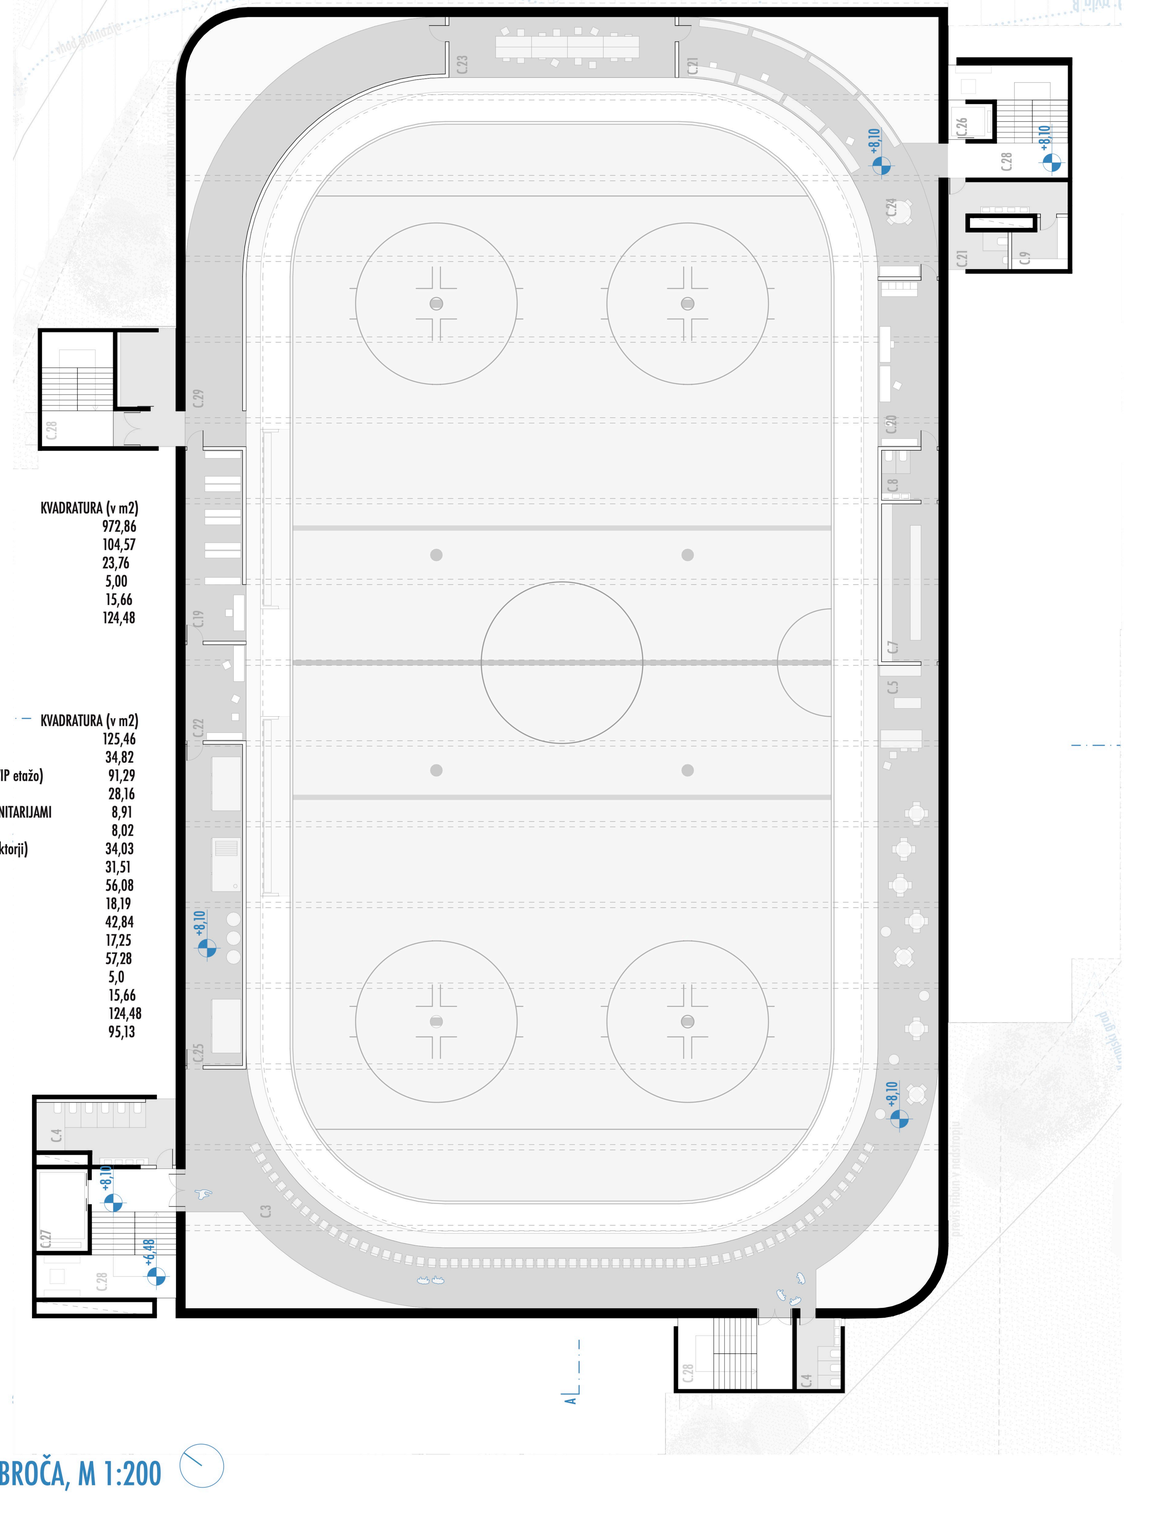

TLORIS NADSTROPJA, M 1:200

TLORIS VIP OBROČA, M 1:200

Prikazani prostor se na park na zahodu odziva s vspostavitvijo trga ter umestitvijo javniih mestotvornih programov v pritličje. Ti oživljajo osrednji prostor kampusa. Volumen vhodnega paviljona pa skupaj z glavnim vertikalnim jedrom uokviri veduto Grintovca.



Vzhodni vhod za hokejiste je umeščen ob medgeneracijsko os in nudi jasen ter varen dostop za dijake in učence. Severo-vzhodna fasada usmeri pot neposredno proti vhodu v gimnazijo, plezalna stena pa zmehča rob velike mase dvorane in jo približa merilu parterja.



Glavna avla deluje kot podaljšek trga in nudi vizualni stik z igriščem že s trga. Na točki vstopa v objekt se vspostavi diagonalna vizualna povezava z medgeneracijsko osjo na vzhodu.



PROSTORSKI PRIKAZ NOTRANJOSTI DVORANE



PROSTORSKI PRIKAZ MEDGENERACIJSKE OSI IN VHODA ZA HOKEJISTE