

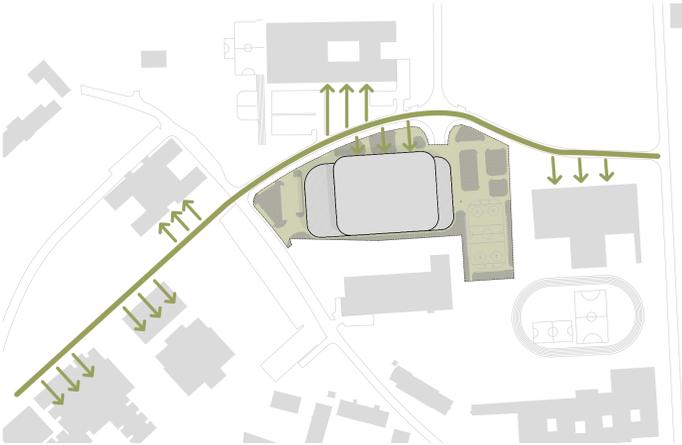



SITUACIJA S TLRISOM STREHE, 1:500

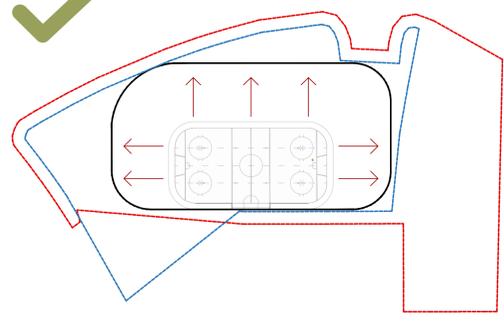


URBANISTIČNA SHEMA

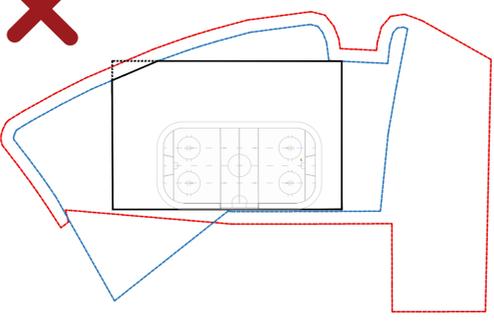

KONCEPT ZASNOVE

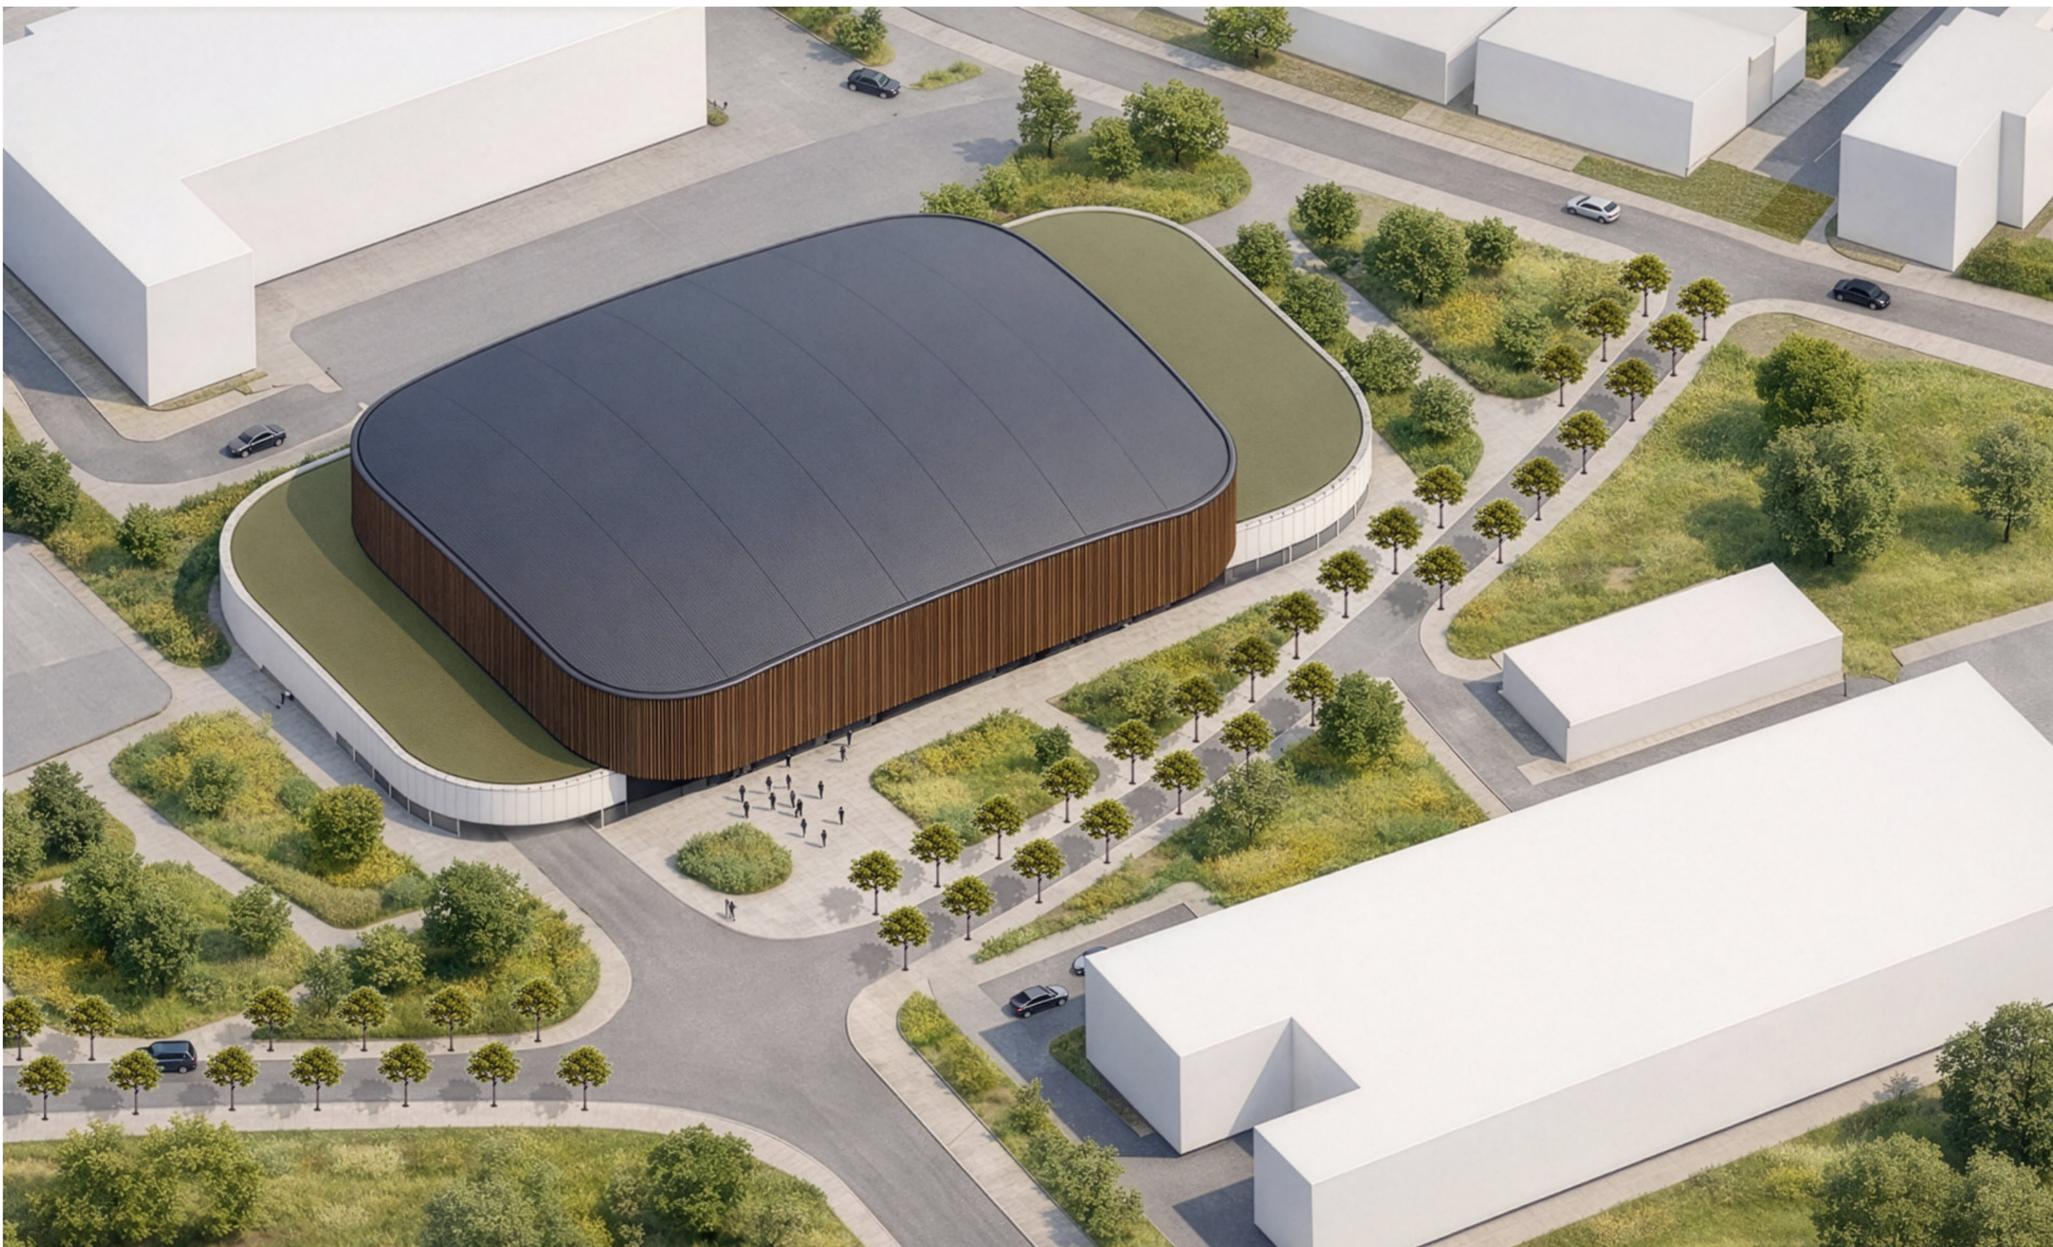

AKSONOMETRIČNI PRIKAZ

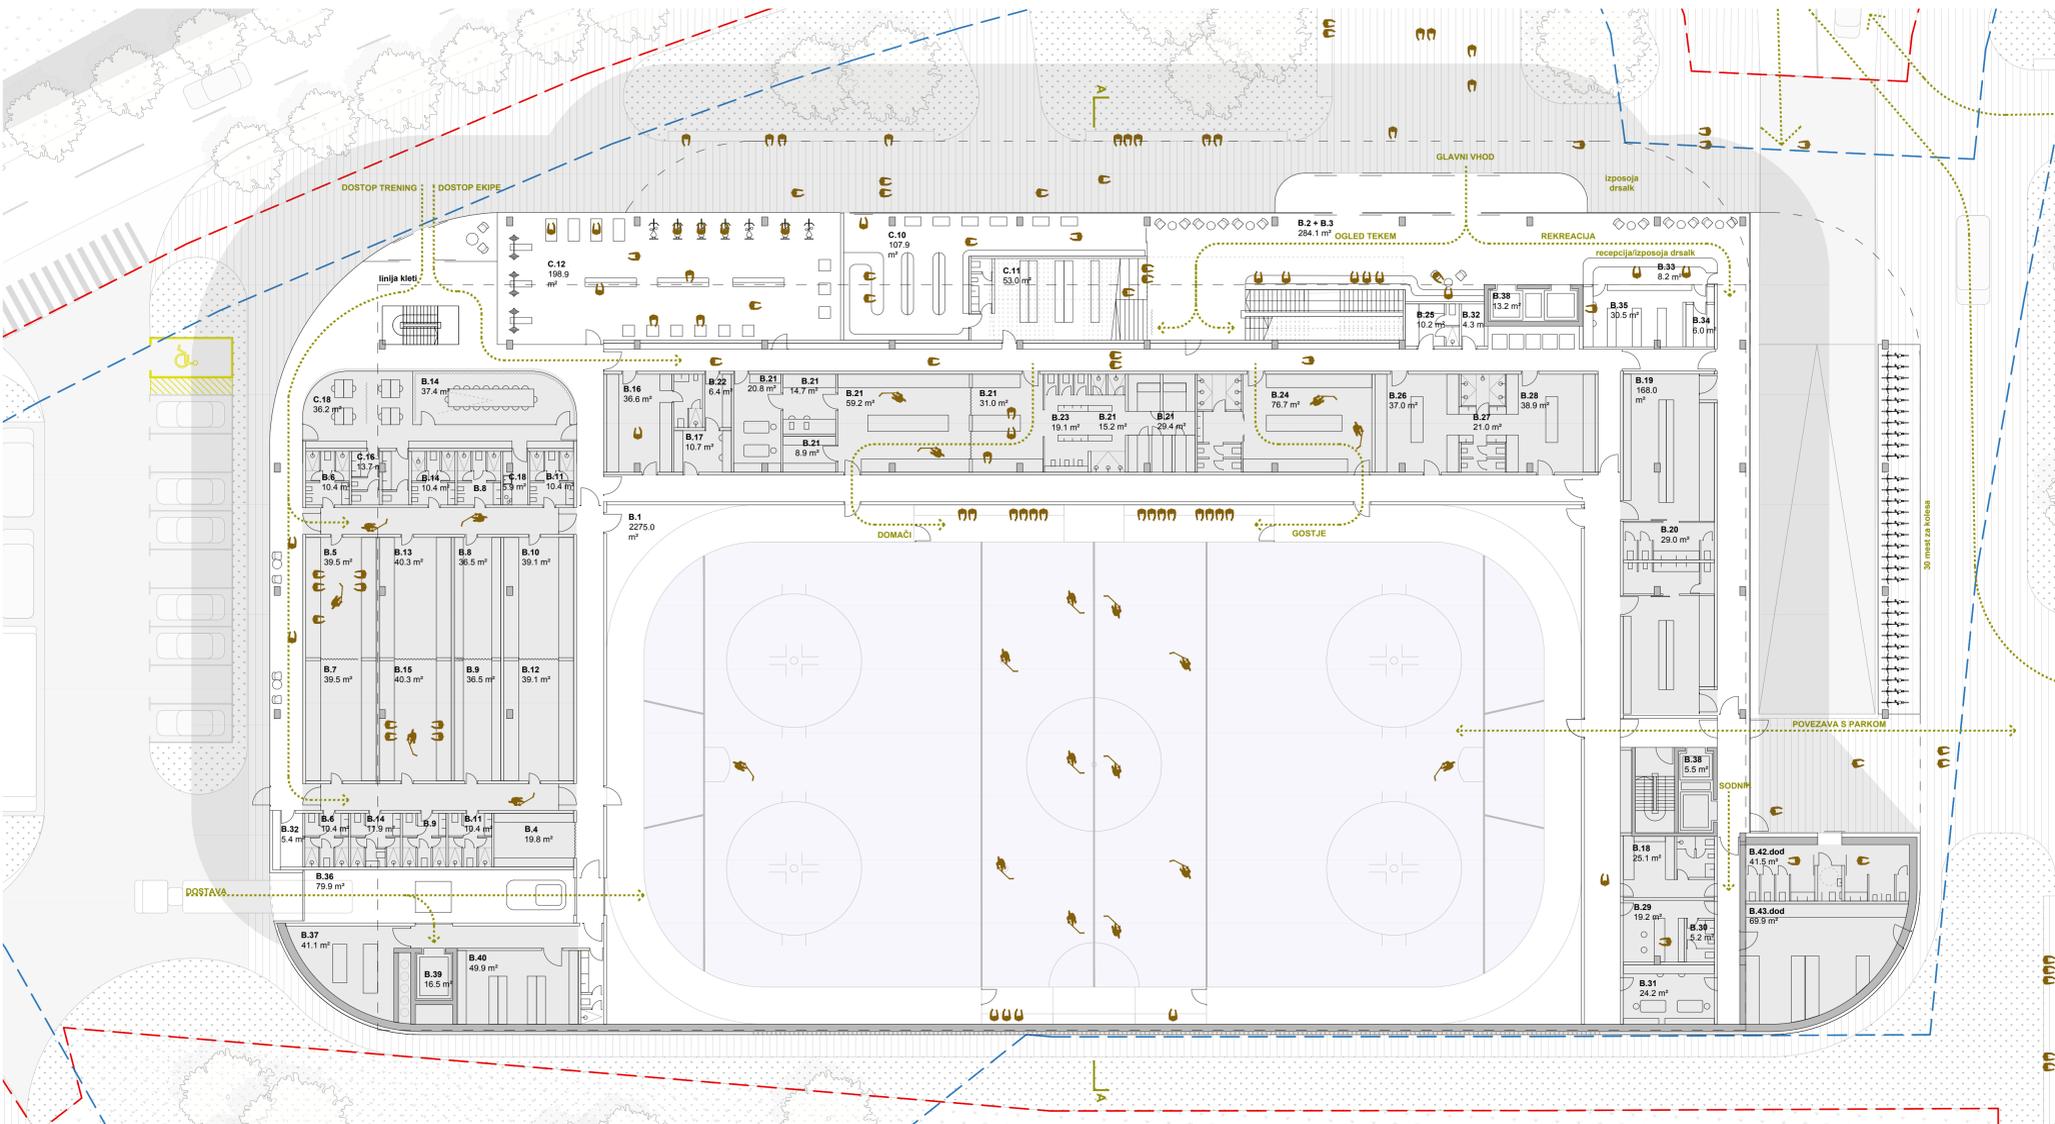


TLORIS PRITLIČJA, 1:200




VIZUALIZACIJA




PROGRAMSKA SCHEMA

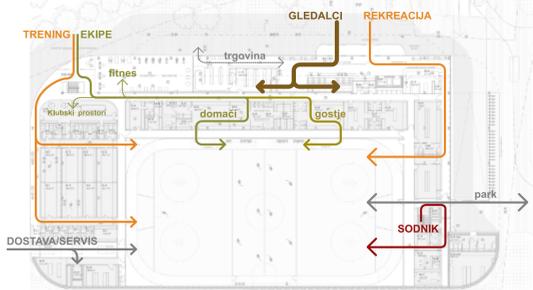

SCHEMA POTI

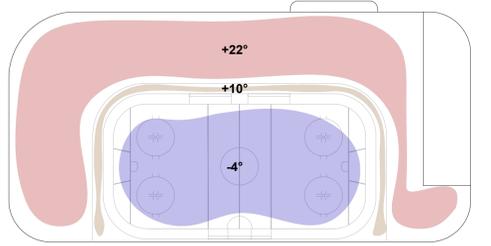

SCHEMA ENERGETSKE UČINKOVITOSTI

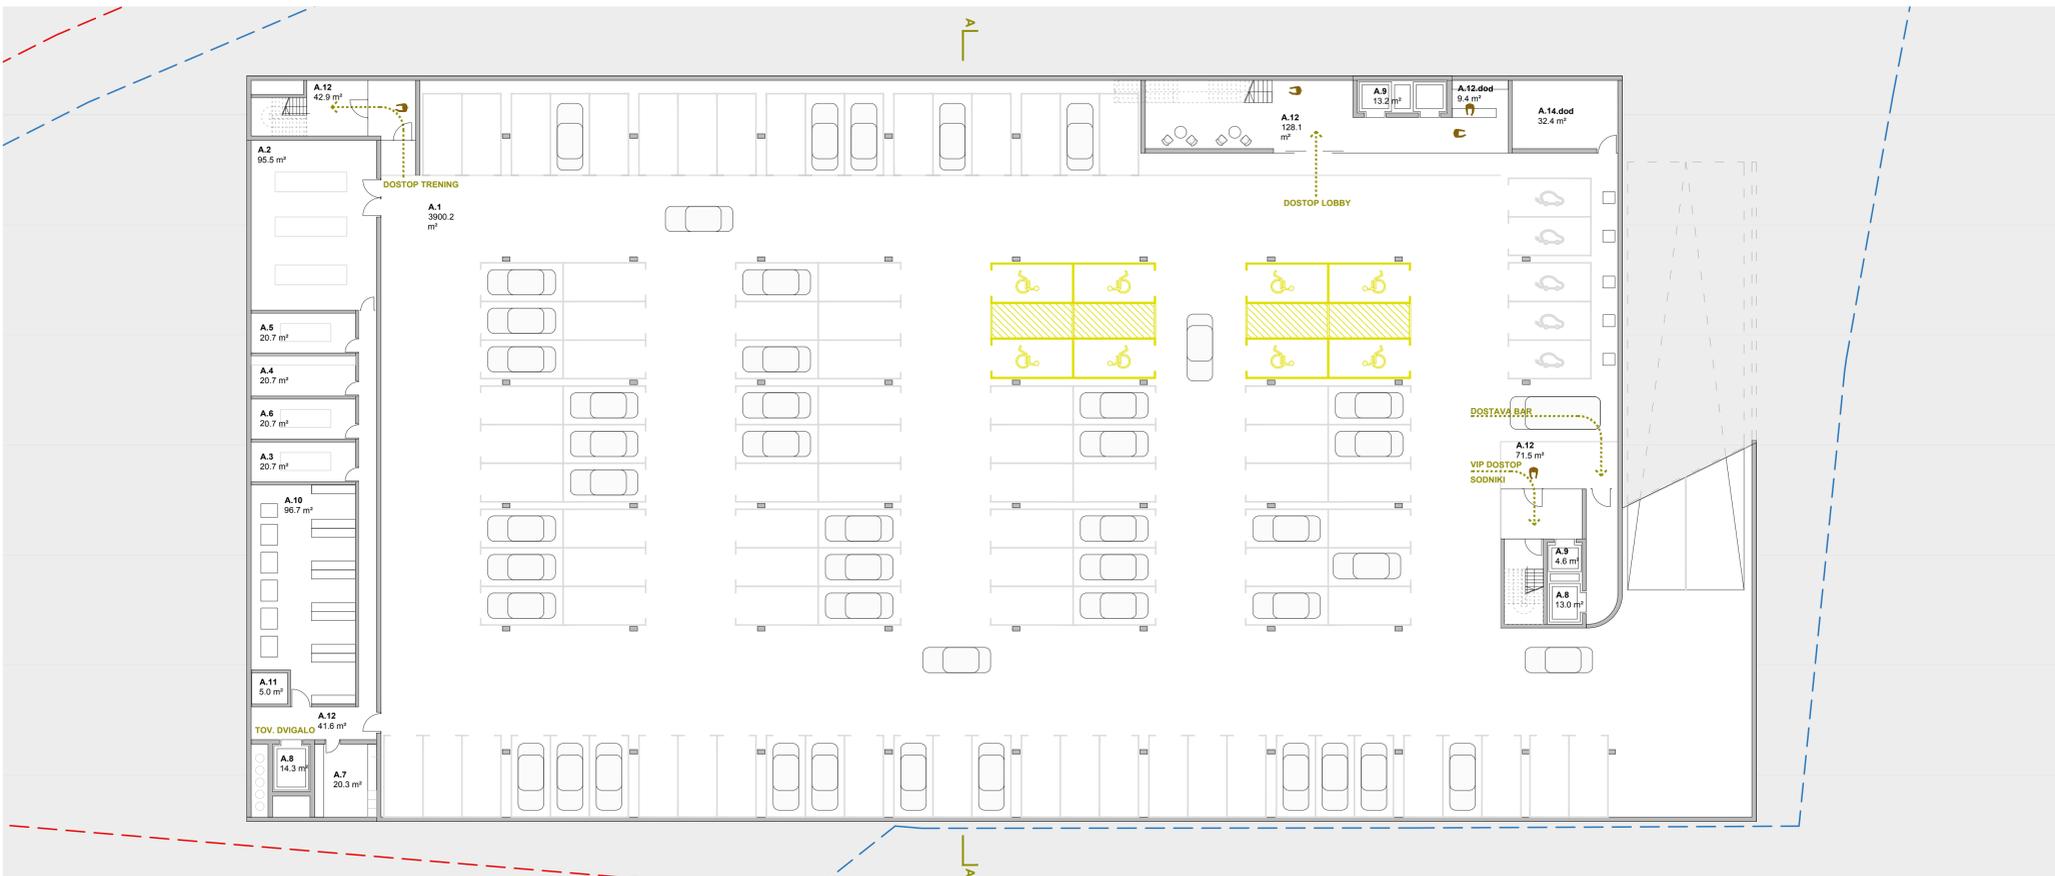

TLORIS KLETI, 1:200

