



Zasnova objekta je prilagojena omejeni investicijski vrednosti in dolgoročno nizkim obratovalnim stroškom.


Omejena višina in optimizirana etažnost
Višina objekta je minimizirana z natančno prilagoditvijo etažnosti in svetlih višin posameznih programov, kar zmanjšuje konstrukcijsko zahtevnost ter stroške gradnje in obratovanja.

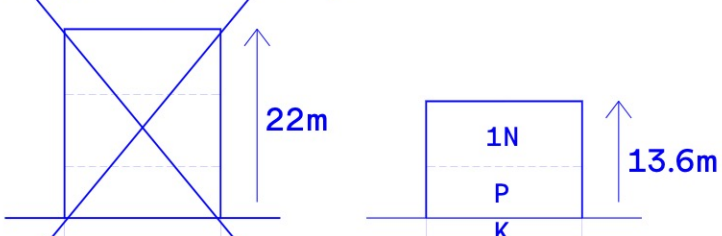


Brez kompleksnih streh in konstrukcijskih posebnosti
Enostavna strešna zasnova z minimalnim naklonom omogoča racionalno konstrukcijo, pregledno umeščanje tehničnih sistemov ter nizke stroške izvedbe in vzdrževanja.

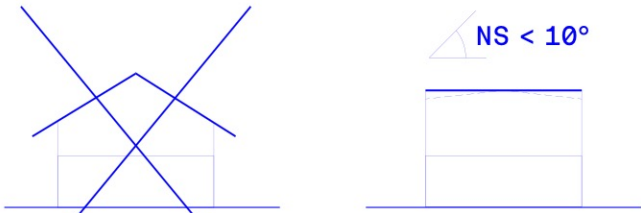



Enotna prostorska celota – kompakten volumen
Kompakten enoten volumen zmanjšuje površino fasadnega ovoja, toplotne izgube in stroške vzdrževanja ter omogoča fleksibilno notranjo rabo.

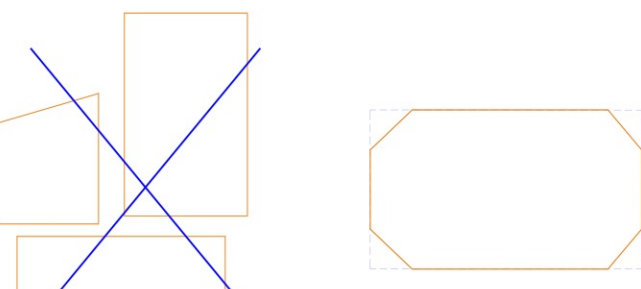

Jasna in neprekinjena krožna komunikacija
Neprekinjen krožni hodnik omogoča neposredne dostope v garderobe in na ledeno ploskev, brez podvajanja komunikacij ter z jasno ločitvijo čistih in servisnih poti.

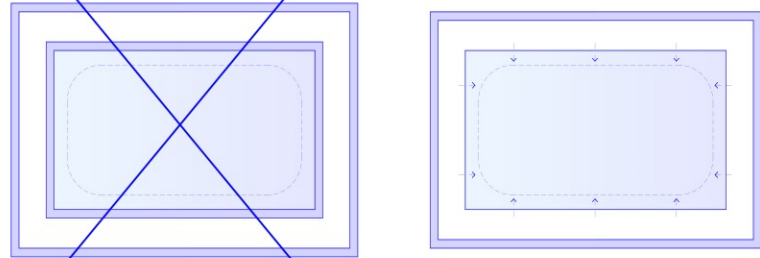

Ločeni programi za pregledno in učinkovito delovanje
Prostorska ločitev javnih, športnih in servisnih programov omogoča pregledno orientacijo, nemoteno sočasno rabo in učinkovito obratovanje objekta.

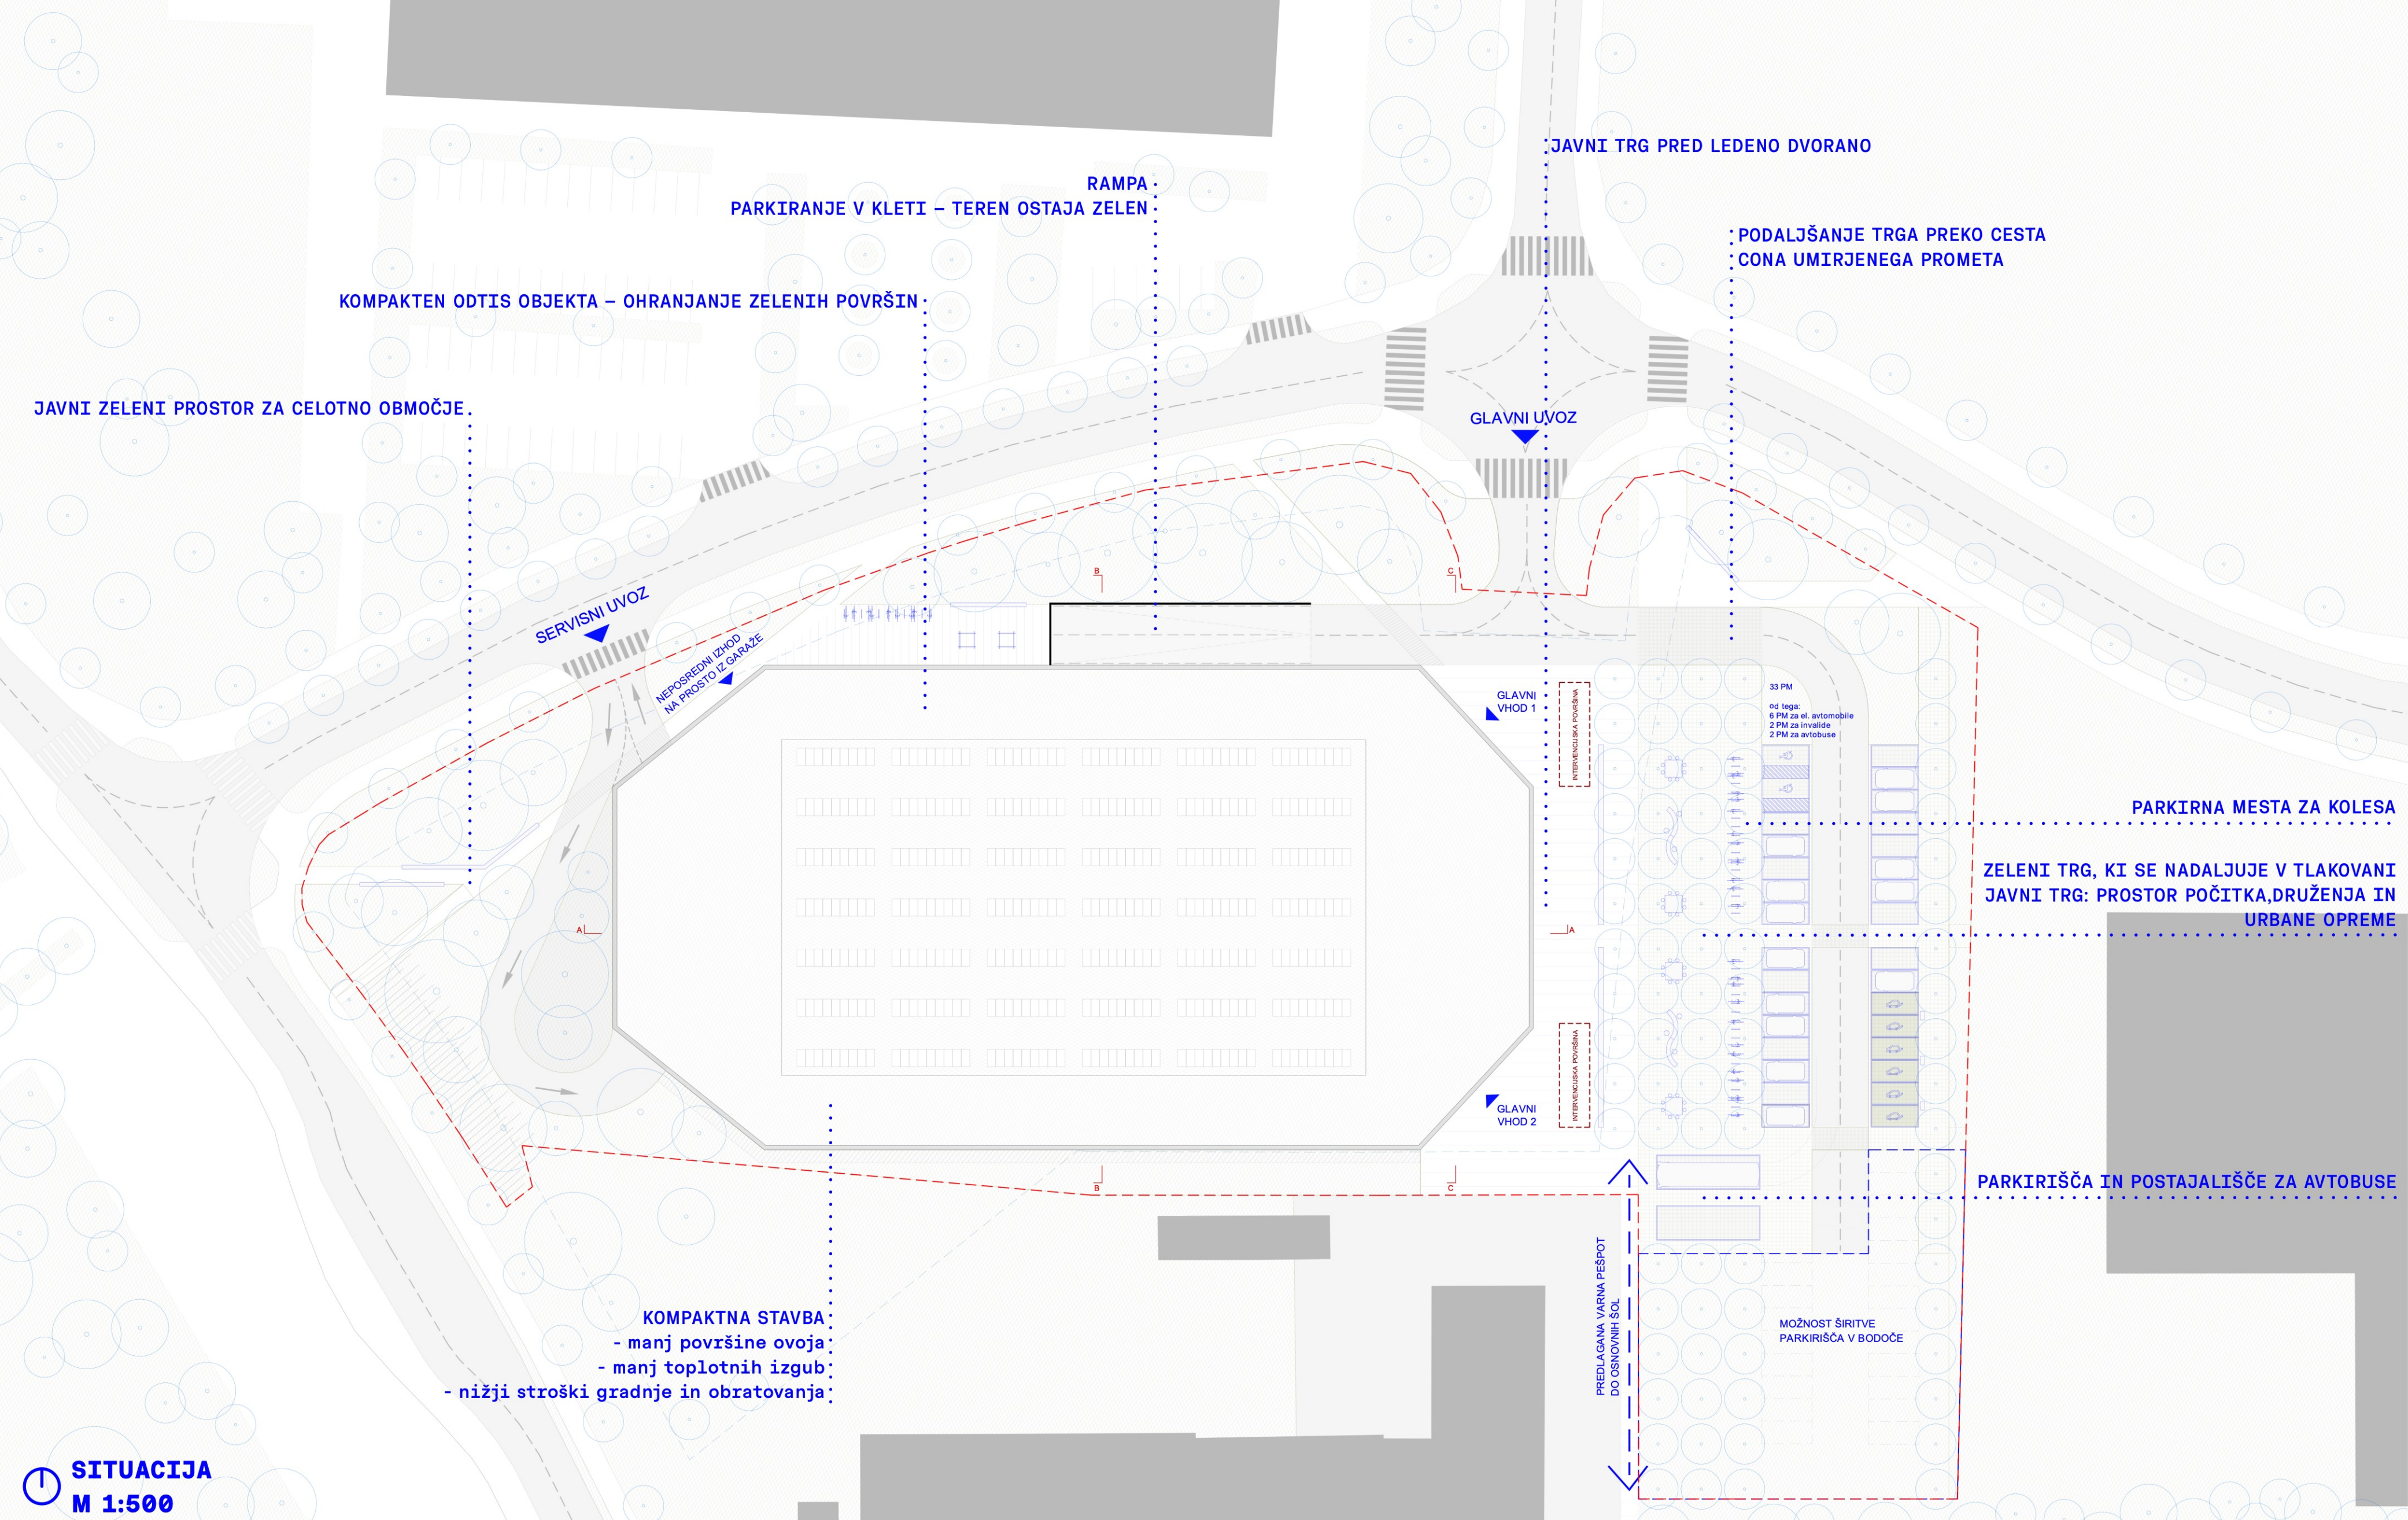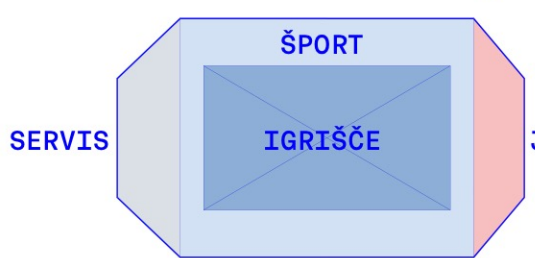

SITUACIJA
M 1:500


VEČEREŽIMSKA RABA DVORANE SKOZI DAN IN LETO

DOPOLDNE – ŠOLE / TRENINGI

Dvorana deluje kot športna infrastruktura šolskega centra, z ločenimi in umirjenimi javnimi robovi.


Pritličje

1. Nadstr.

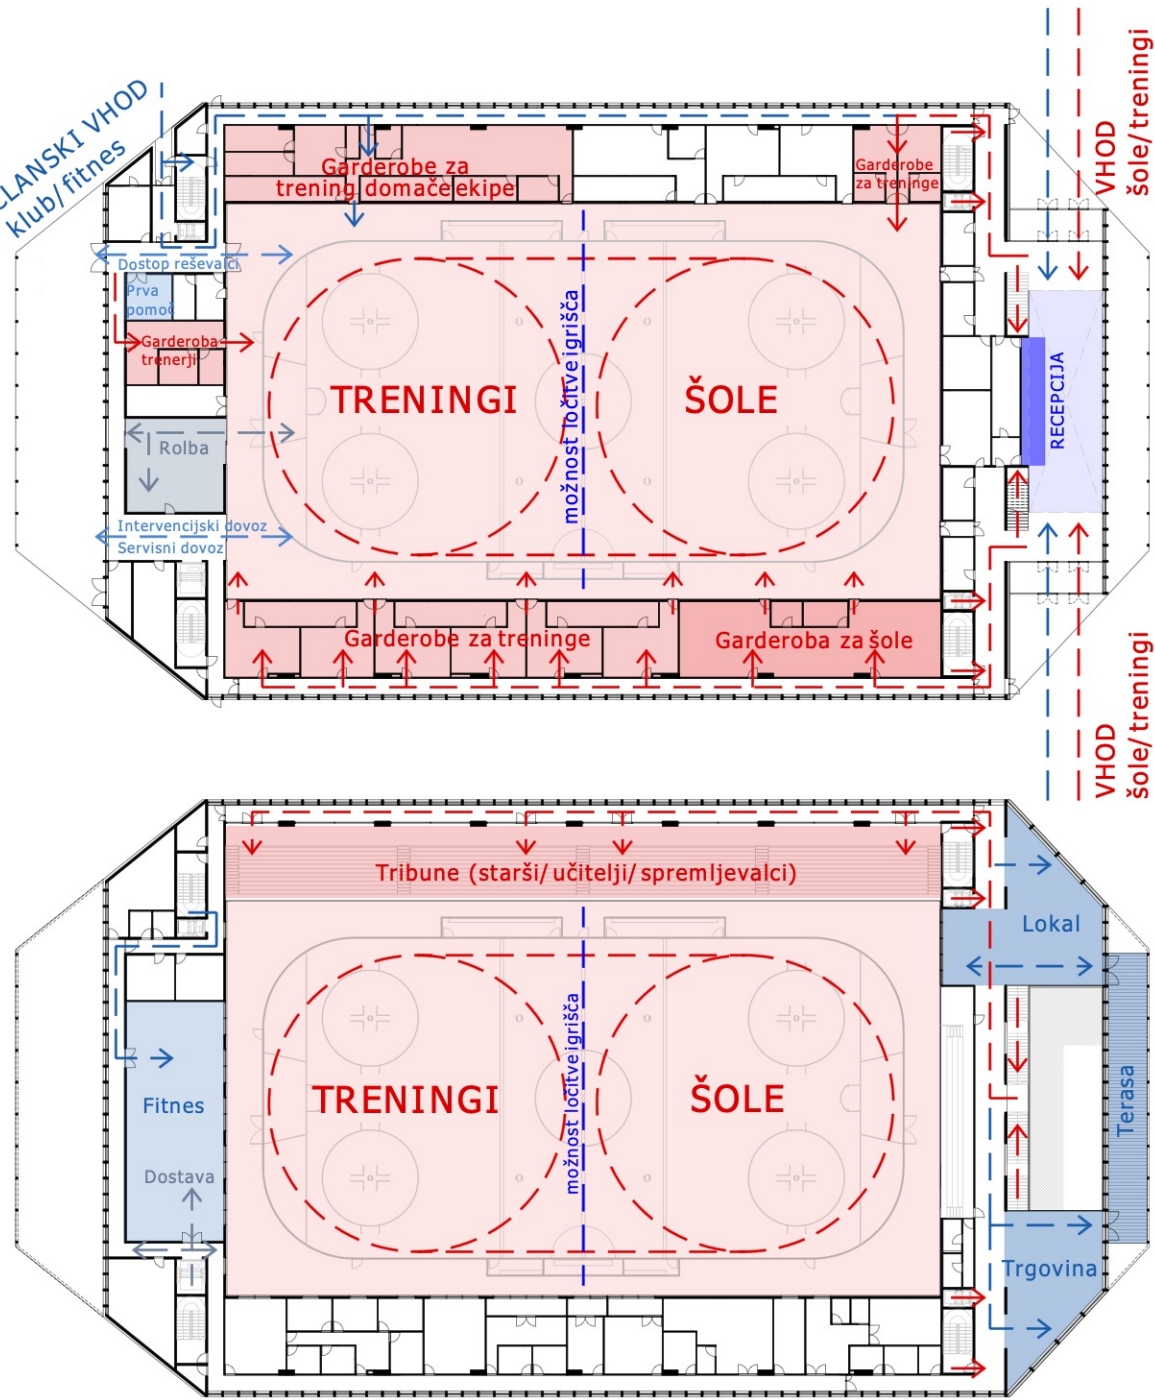


POPOLDNE in VEČERI – REKREACIJA

Javni programi in dostopi se postopno aktivirajo brez vpliva na šolsko okolje.

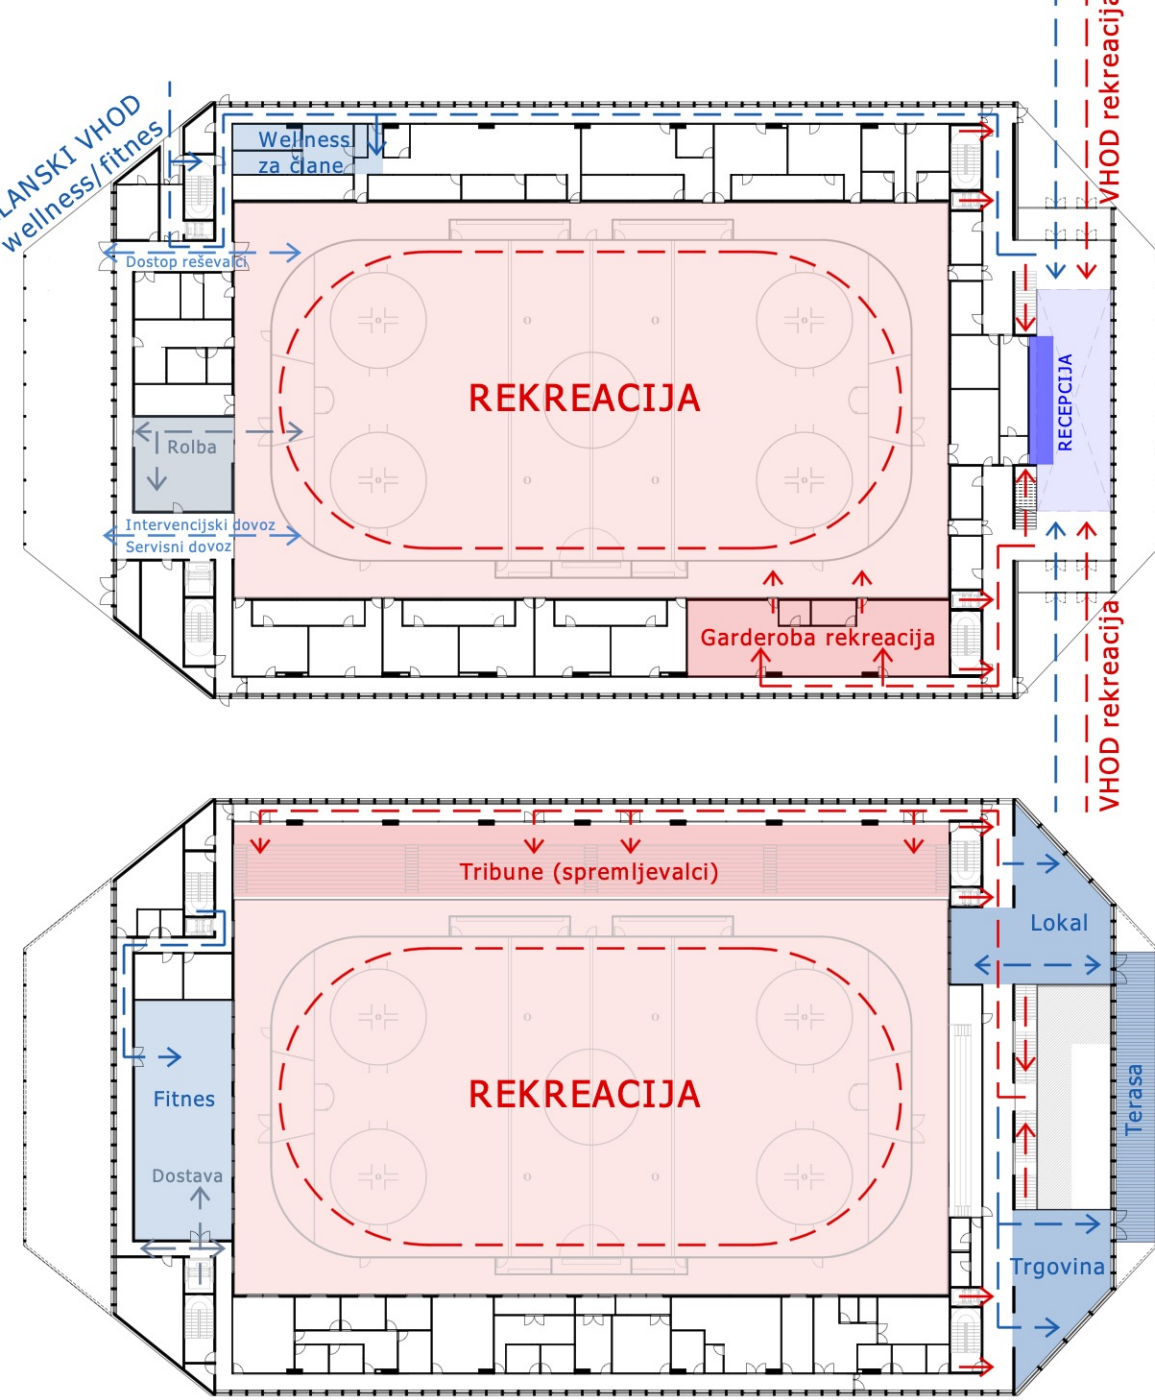

TEKME


Tribune in vhodni prostor se razširijo v prireditveni režim, servis in logistika ostajata ločena.

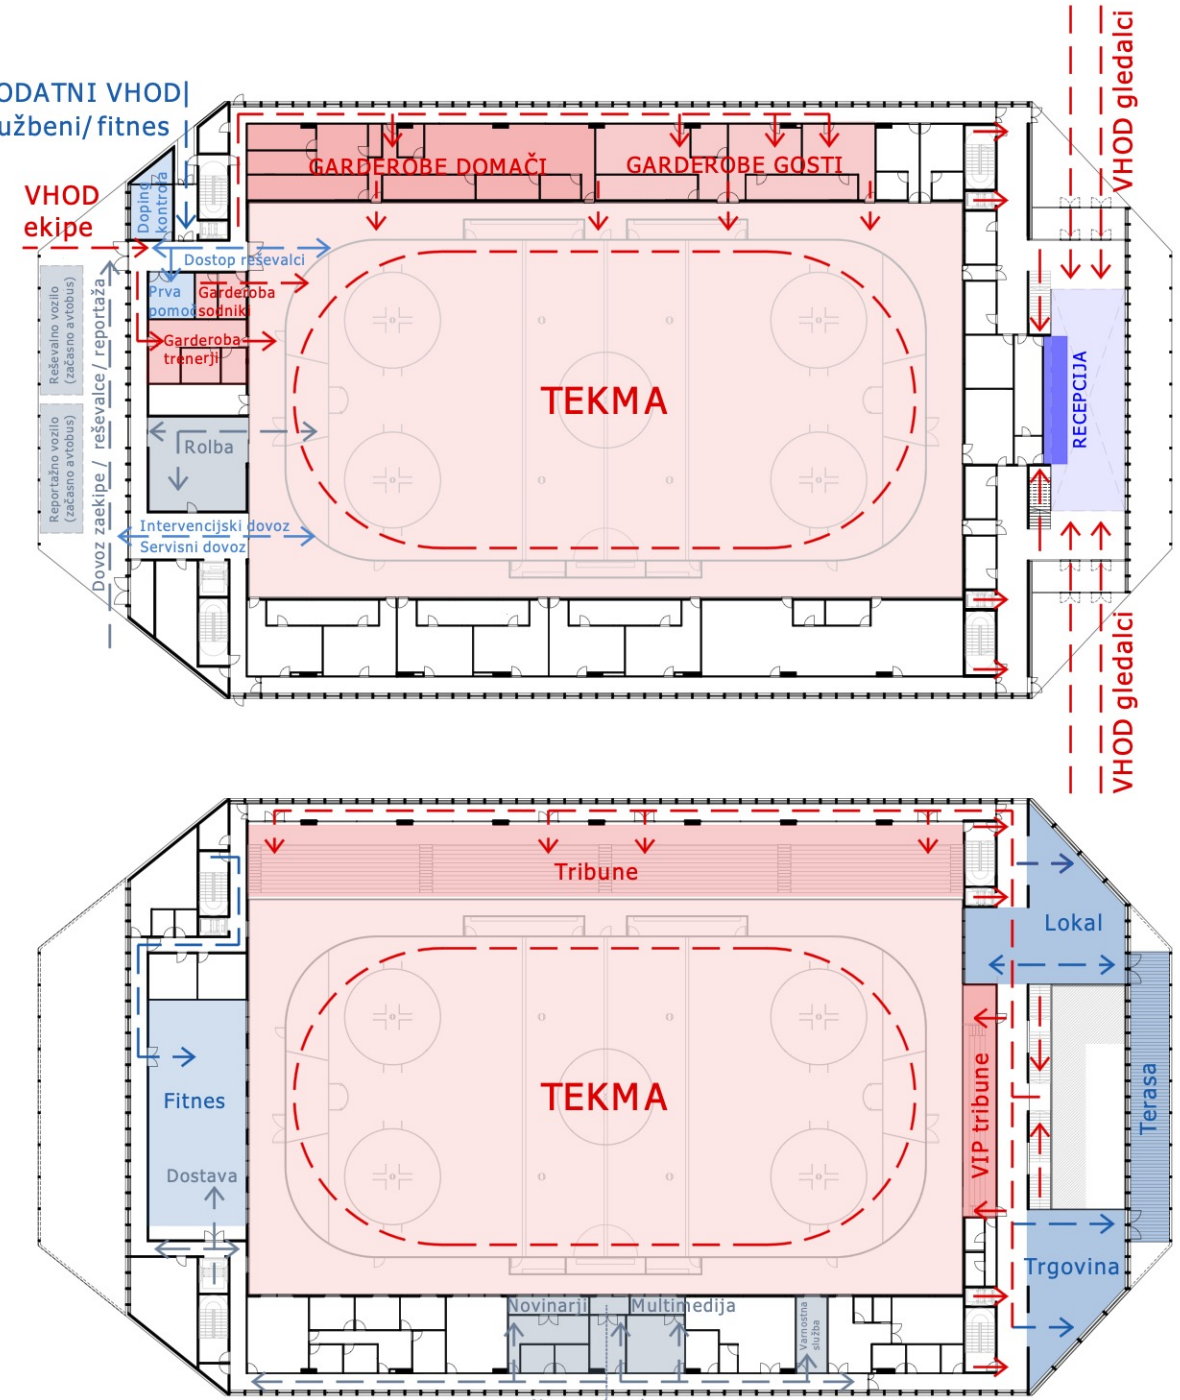

POSEBNI DOGODKI



(KONCERT / MATURANTSKI PLES)




Centralni prostor se uporablja kot večnamenska dvorana brez spremembe osnovne prostorske organizacije.

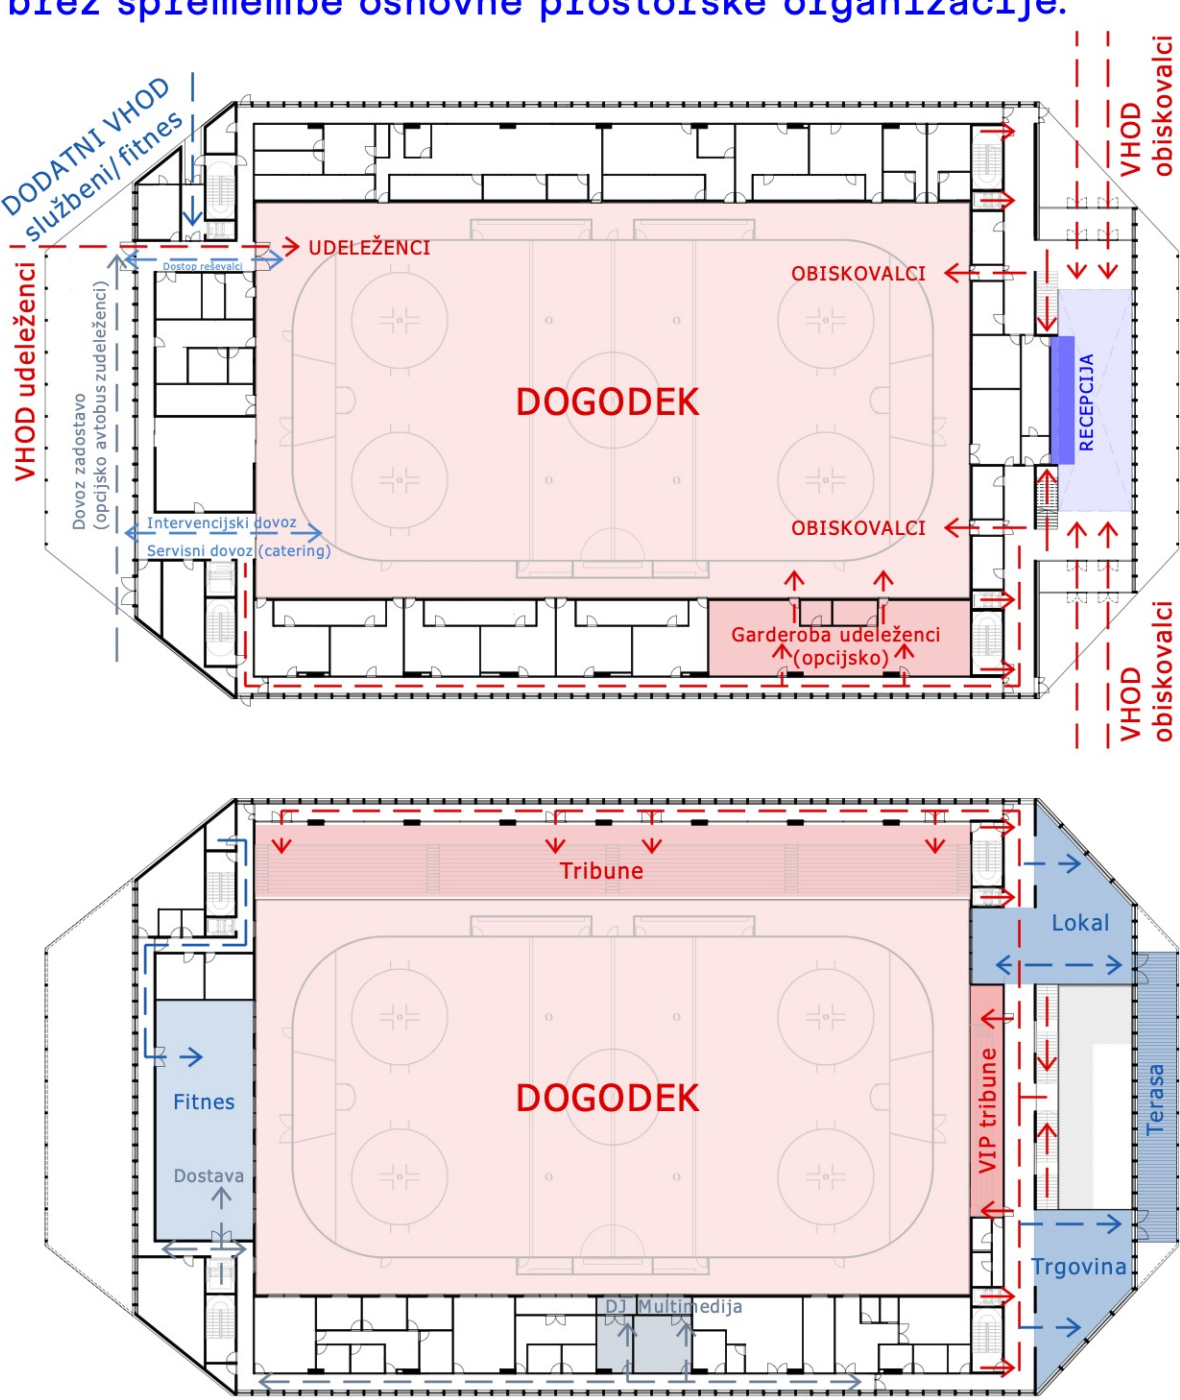


Večnamenskost je zasnovana kot način delovanja stavbe, ne kot izjemen dogodek

Jasen, kompakten volumen z zeleno streho je umeščen kot miren javni objekt v odprtem, raščemem prostoru. Odprto pritličje, poudarjeni vogali in berljivi dostopi oblikujejo aktiven rob trga, medtem ko zeleni pasovi in peš povezave mehčajo prehod med stavbo, šolskim centrom in krajino.

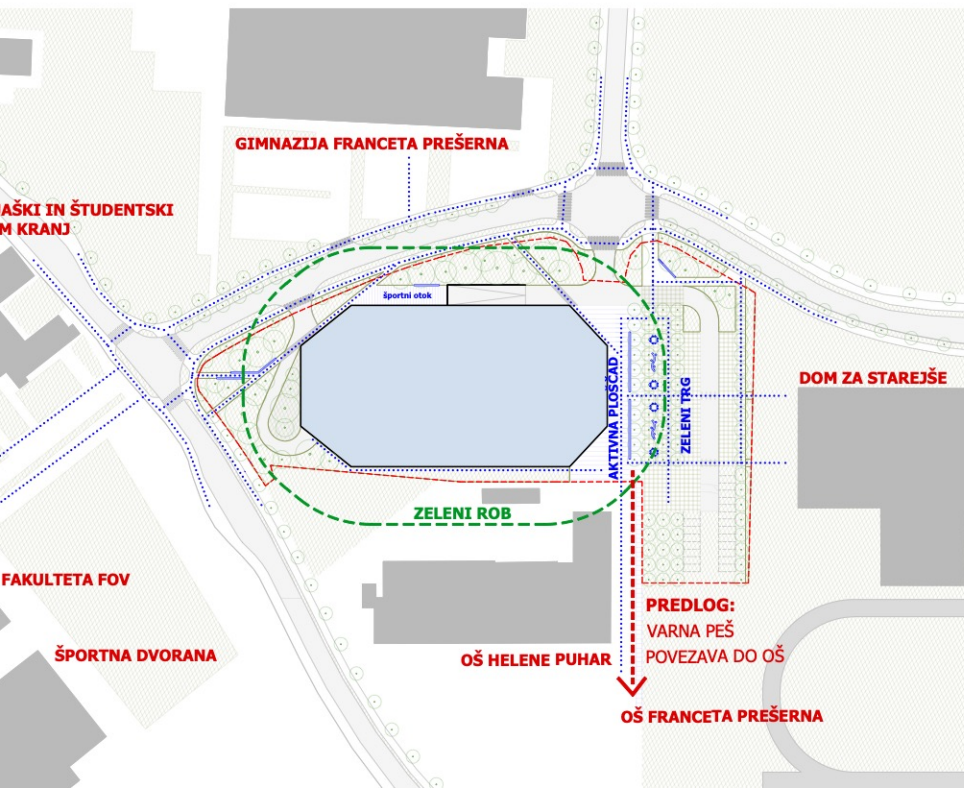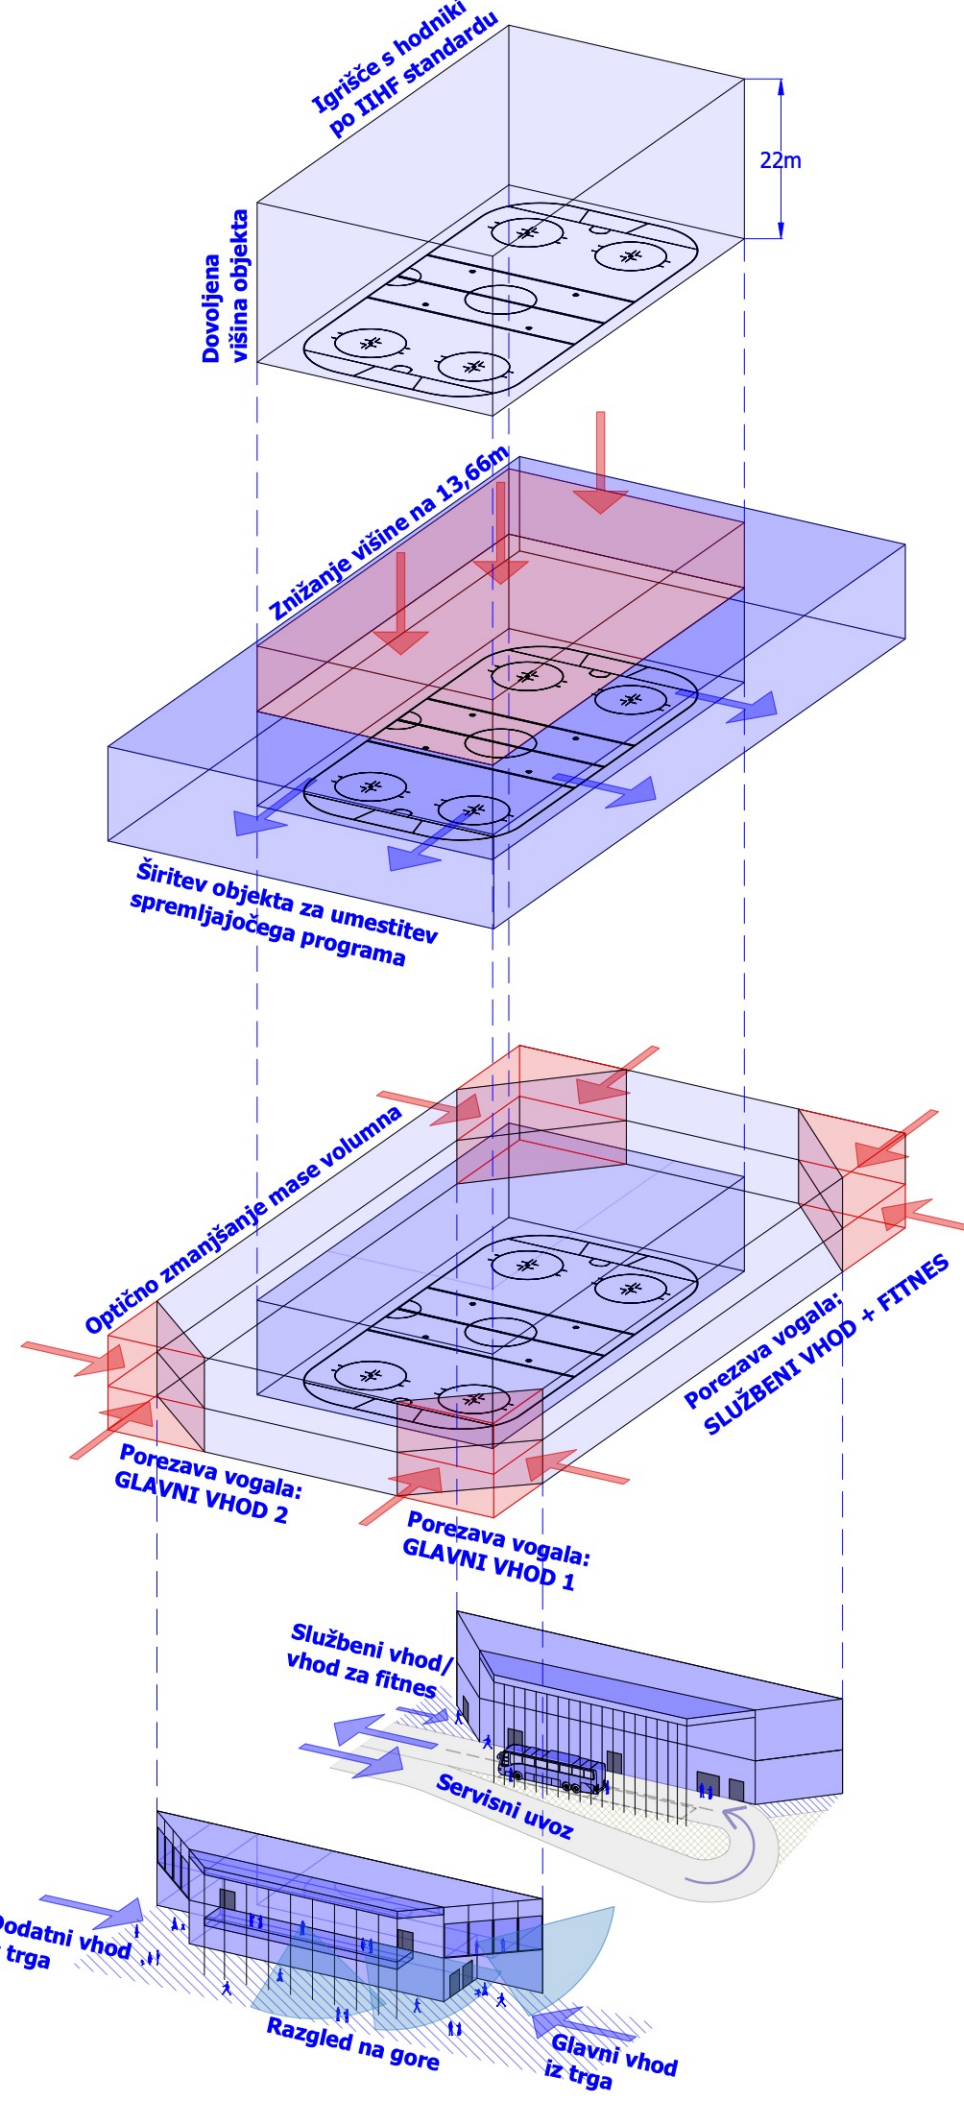

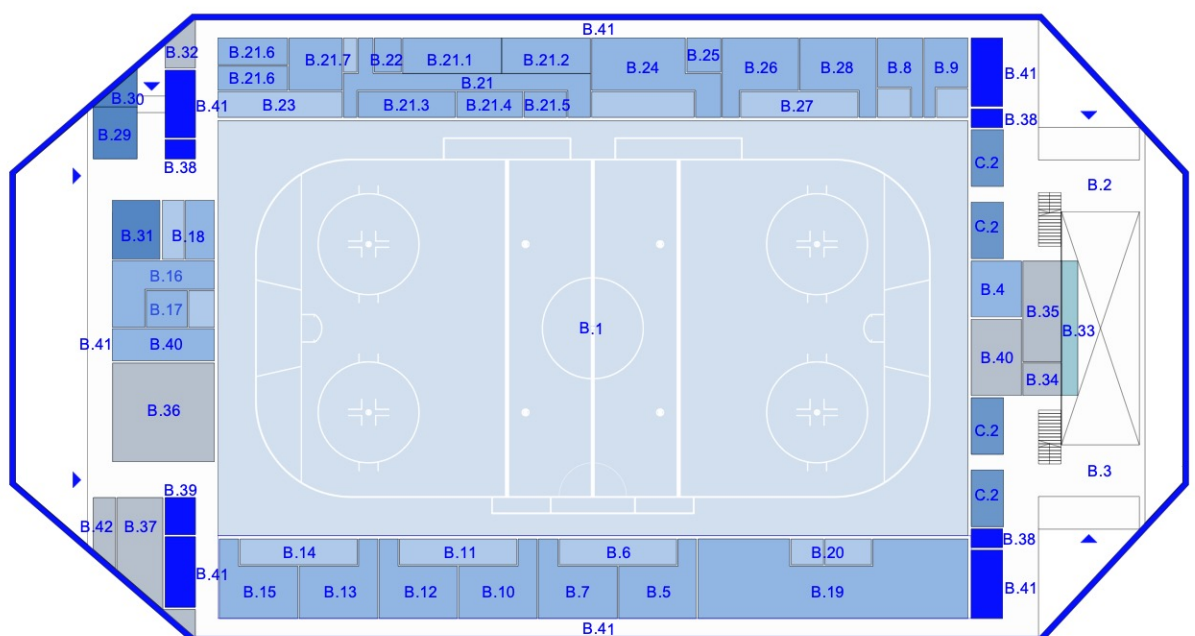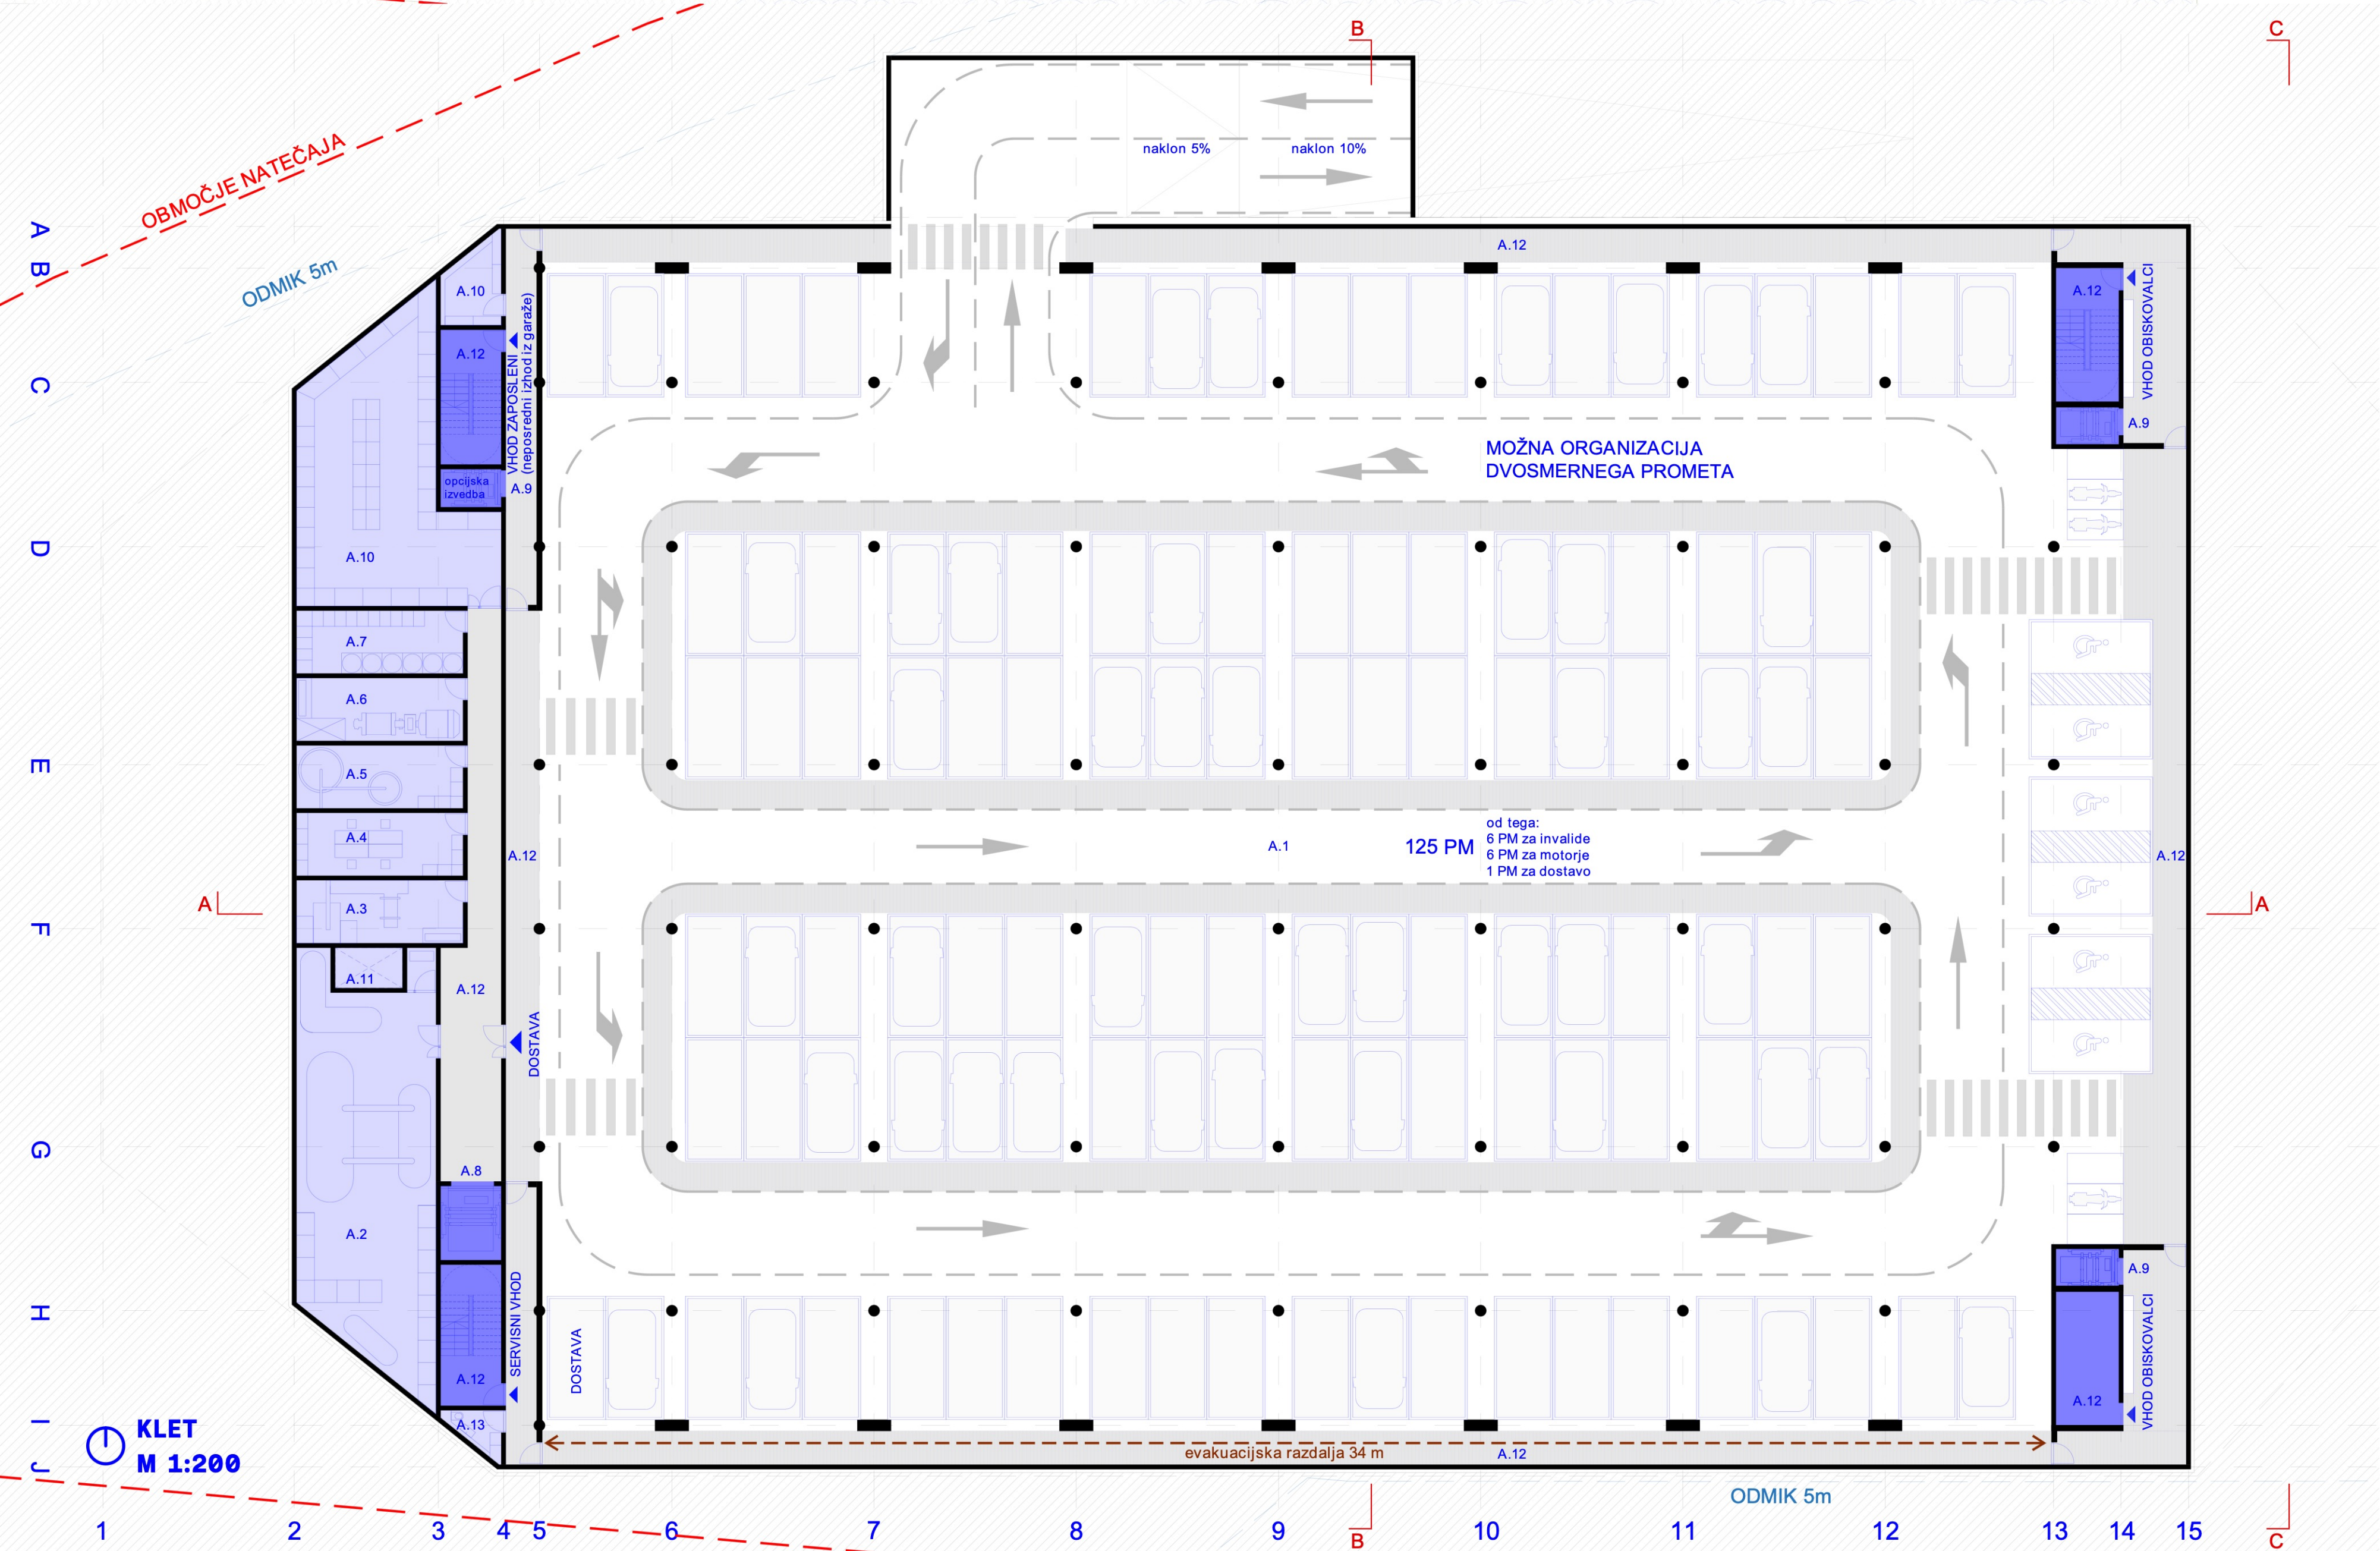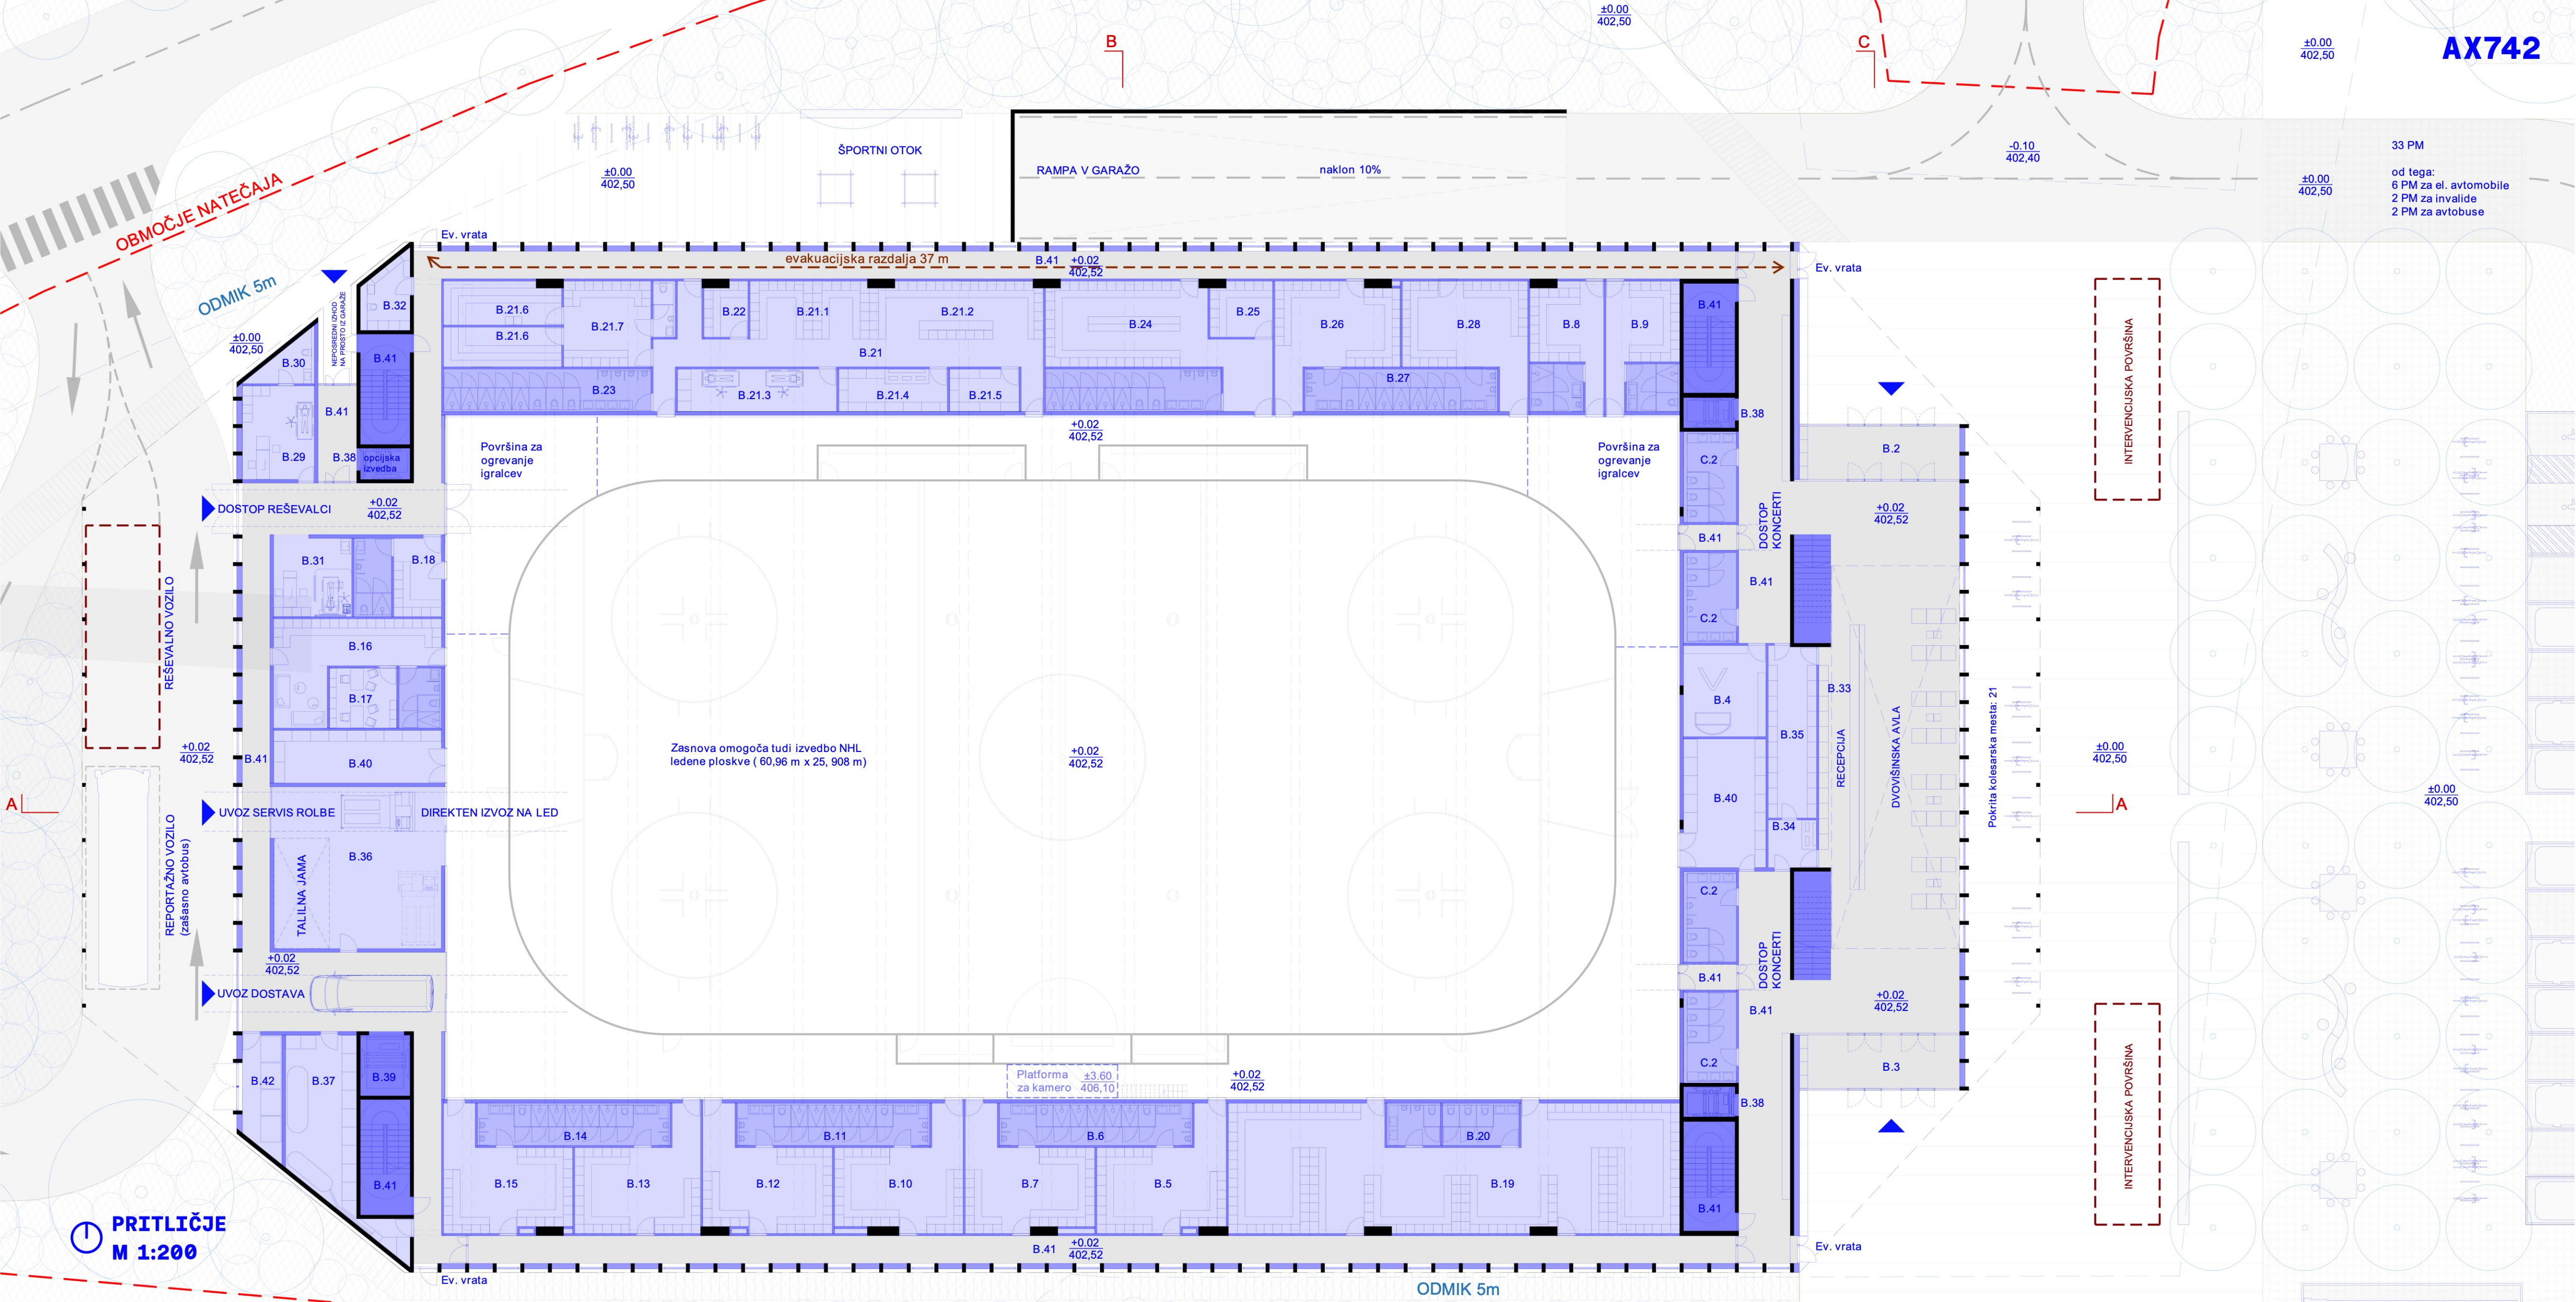


PRITLIČJE	4544.7 m ²
ŠPORTNE POVRŠINE	2443.8 m²
B.1 Ledena površina s krožno komunikacijo	2400 m ²
B.29 Doping kontrola	19.9 m ²
B.30 Sanitarje doping kontrola	5.8 m ²
B.31 Prva pomoč	18.1 m ²
GARDEROBE IN KLUBSKI PROSTORI	992.1 m²
B.4 - B.28 Garderoobe in prostori za igralce, rekreacijo, trenerje in sodnike	992.1 m ²
TEHNIČNI PROSTORI	216.3 m²
B.32 Prostor za čistila	9.3 m ²
B.34 Brusilnica drsalk	6.8 m ²
B.35 Skladišče drsalk	24.5 m ²
B.36 Prostor za snežno rolobo	80 m ²
B.37 Prostor strojn	38.2 m ²
B.40 Skladišče opreme	57.5 m ²
B.42 Prostor za odpadke	13.3 m ²
JAVNI PROGRAM	33.1 m²
B.33 Receptija in izposoja drsalk	30 m ²
KOMUNIKACIJE	859.4 m²
B.2. Vhodna avla s blagajno - vhod A	125.2 m ²
B.3. Vhodna avla s blagajno - vhod B	125.2 m ²
B.38 Dvigalo osebno	13.8 m ²
B.39 Dvigalo tovorno	8.9 m ²
B.41 Komunikacije	565 m ²

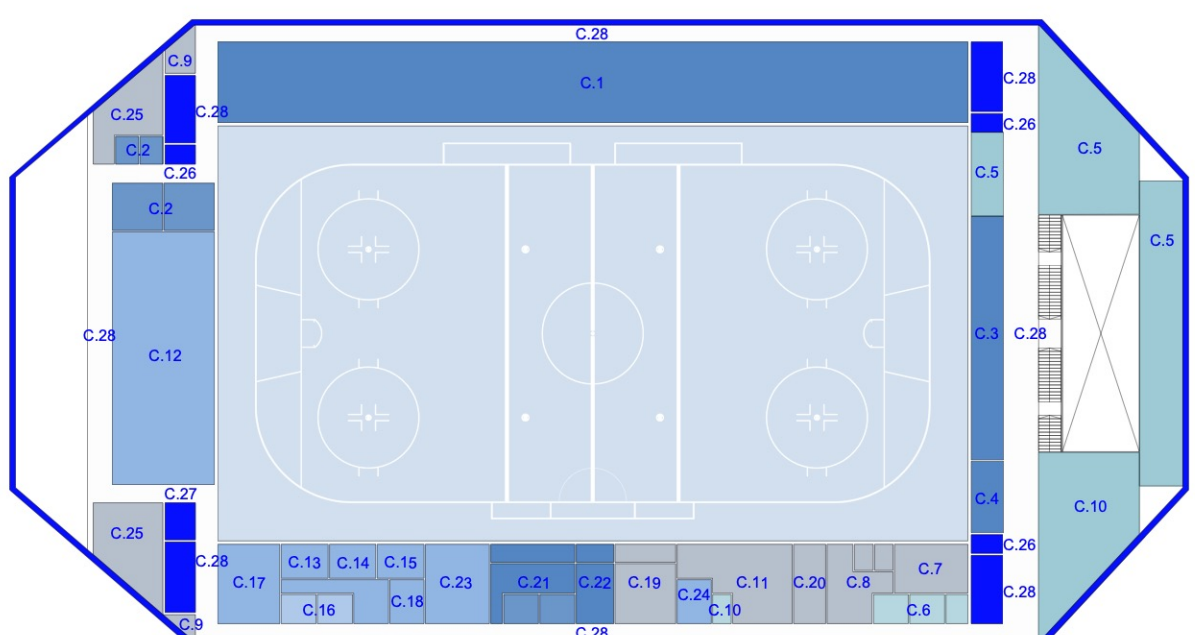

1. NADSTROPJE	2338.8 m ²
ŠPORTNE POVRŠINE	842.5 m²
C.1 Tribune za gledalce	588.4 m ²
C.2 Sanitarje gledalci	95.9 m ²
C.3 VIP tribuna za gledalce	66.9 m ²
C.4 VIP sanitarje za gledalce	17.5 m ²
C.21 Prostor za novinarje s sanitarnimi	49.8 m ²
C.22 Prostor za napovedovalca	23.3 m ²
GARDEROBE IN KLUBSKI PROSTORI	361 m²
C.12 Fitnes za športnike	204.7 m ²
C.13 - C.16 Klubski prostori (pisarne, sejna soba, kuhinja, sanitarje)	105 m ²
C.23 Sejna soba	39.9 m ²
C.24 Čajna kuhinja	11.4 m ²
TEHNIČNI PROSTORI	275.3 m²
C.7 Shramba gostinskega lokala	29 m ²
C.8 Prostor za zaposlene lokala s sanitarnimi	35.6 m ²
C.9 Prostor za čistila	13.3 m ²
C.11 Skladišče trgovine s športno opremo	54.4 m ²
C.19 Multimedjska soba	37.1 m ²
C.20 Prostor za varnostno službo	20.3 m ²
C.25 Tehnični prostor za strojne naprave	85.6 m ²
JAVNI PROGRAM	374.3 m²
C.5 Gostinski prostor	243.5 m ²
C.6 Sanitarje gostinskega prostora	19.5 m ²
C.10 Trgovina s športno opremo	113.5 m ²
KOMUNIKACIJE	485.7 m²
C.26 Dvigalo osebno	13.8 m ²
C.27 Dvigalo tovorno	8.9 m ²
C.28 Komunikacije	470.3 m ²




Porezani vogal in transparentno nadstropje nad vhodom jasno označujeta glavni dostop in javni značaj objekta. Gostinski program in zunanji balkon vzpostavljata neposredno povezavo med notranjostjo dvorane in trgov.

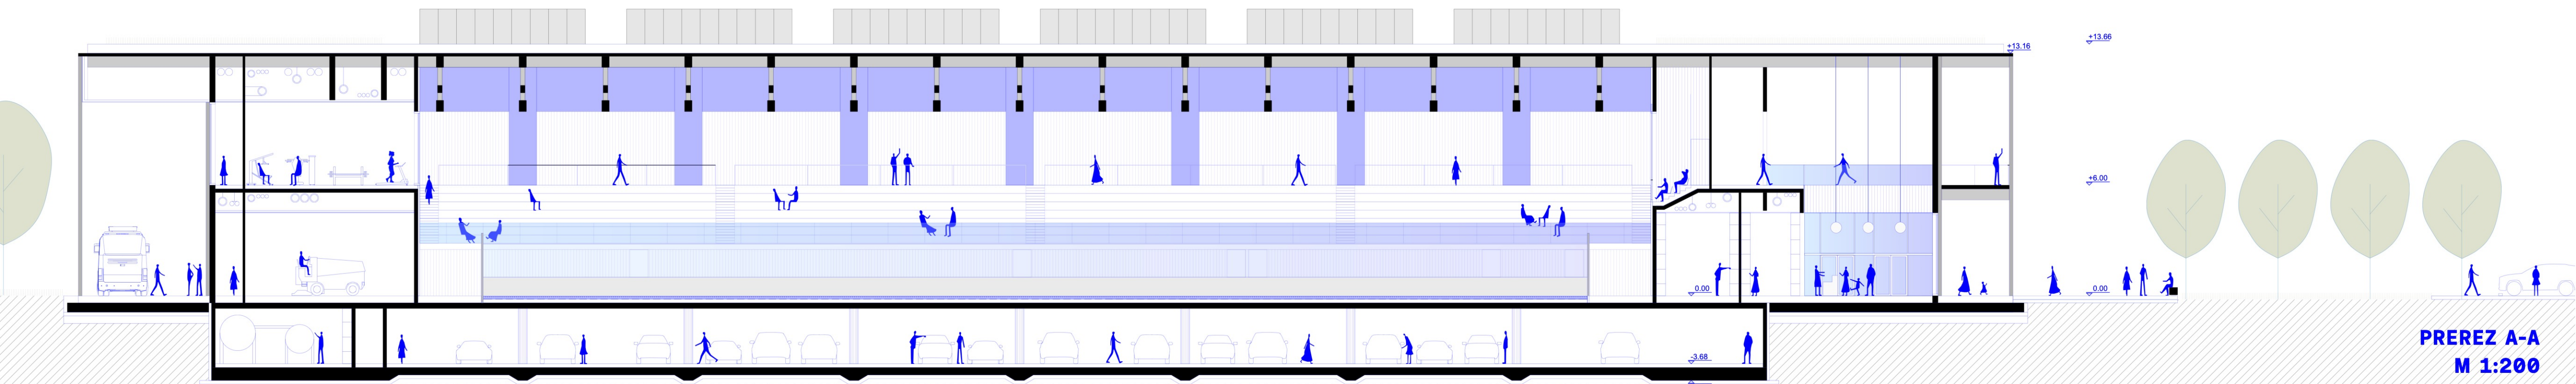




Leseno paličje velikega razpona omogoča vidno in fleksibilno vodenje inštalacij brez prebojev konstrukcije ter možnost kasnejših prilagoditev interierja. Zaprt sistem in kompakten volumen zmanjšujeta energetske in obratovalne stroške.

Dvojno stopnišče v vhodni avli je oblikovano kot prostorska interpretacija silhuete Triglava, s čimer se neposredno navezuje na identiteto hokejskega kluba in lokalno prepoznavnost. Razpirajoča se geometrija stopnišča poudarja vertikalnost prostora ter asociira na vzpon in dinamiko, značilno za šport. Velika višina avle, vidna lesena konstrukcija in naravna osvetlitev ustvarjajo odprt, svetel in toplel prostor, ki omogoča jasno orientacijo ter deluje kot osrednje zbirno območje objekta.

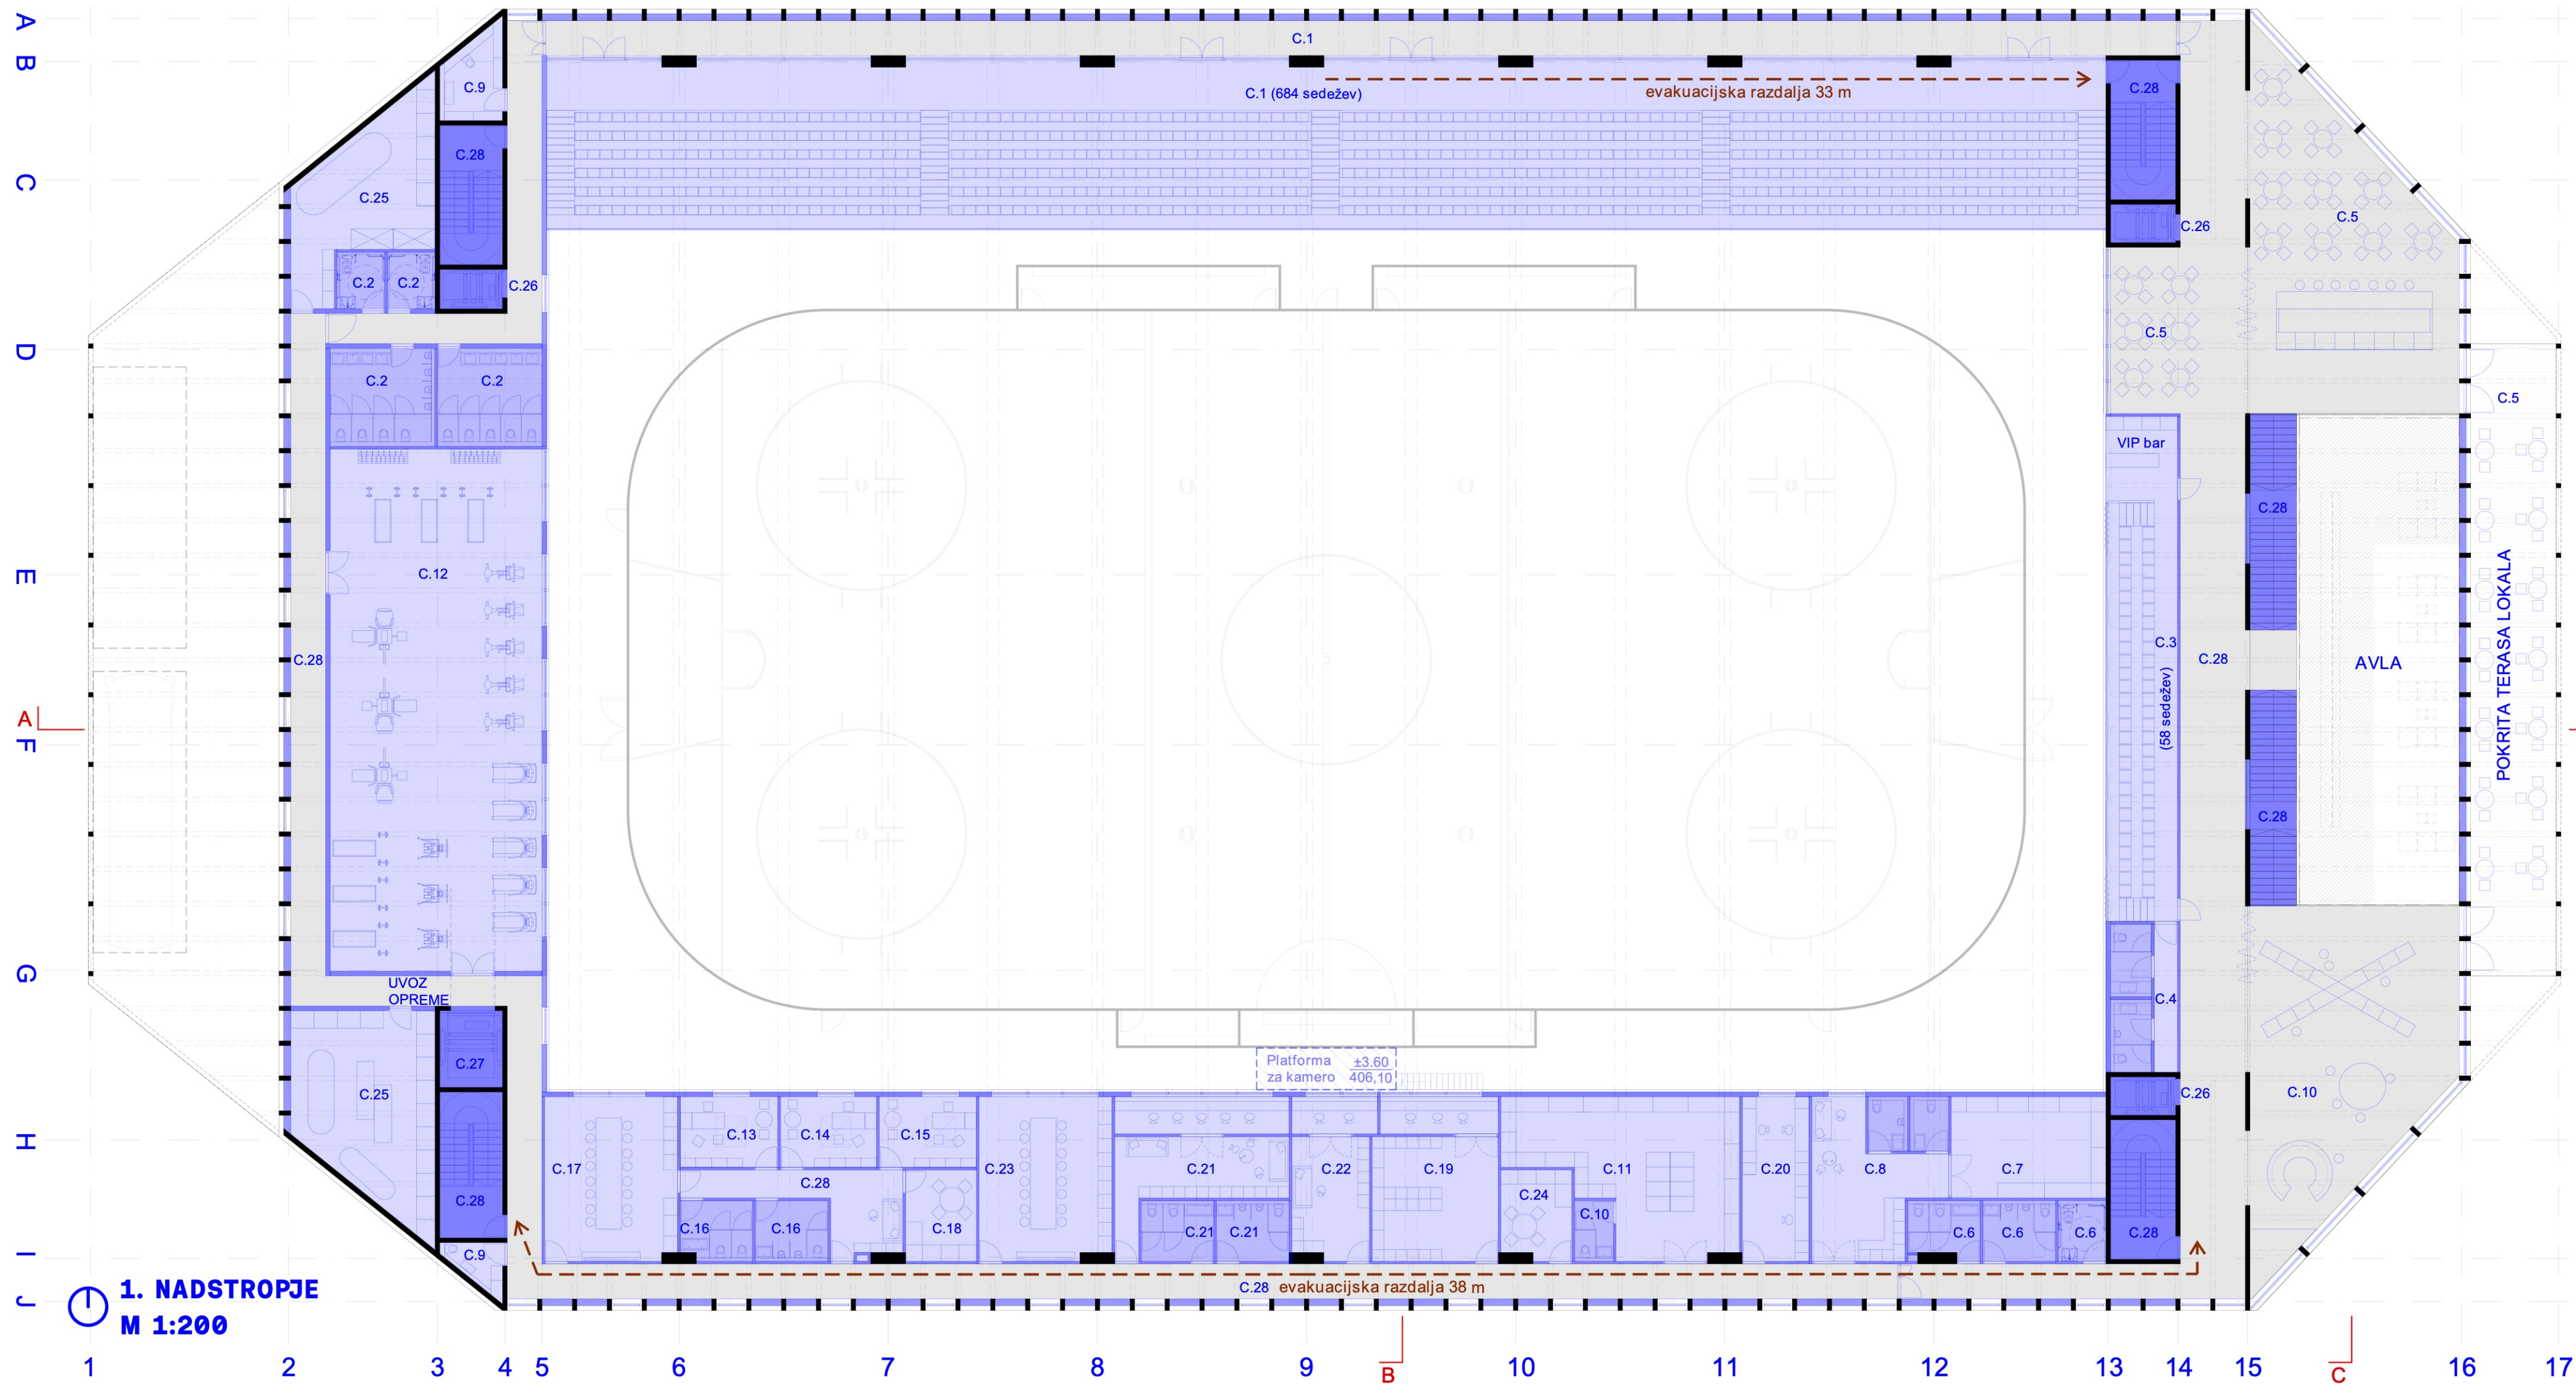

SHEMA KONSTRUKCIJSKE ZASNOVE RACIONALNA HIBRIDNA KONSTRUKCIJA

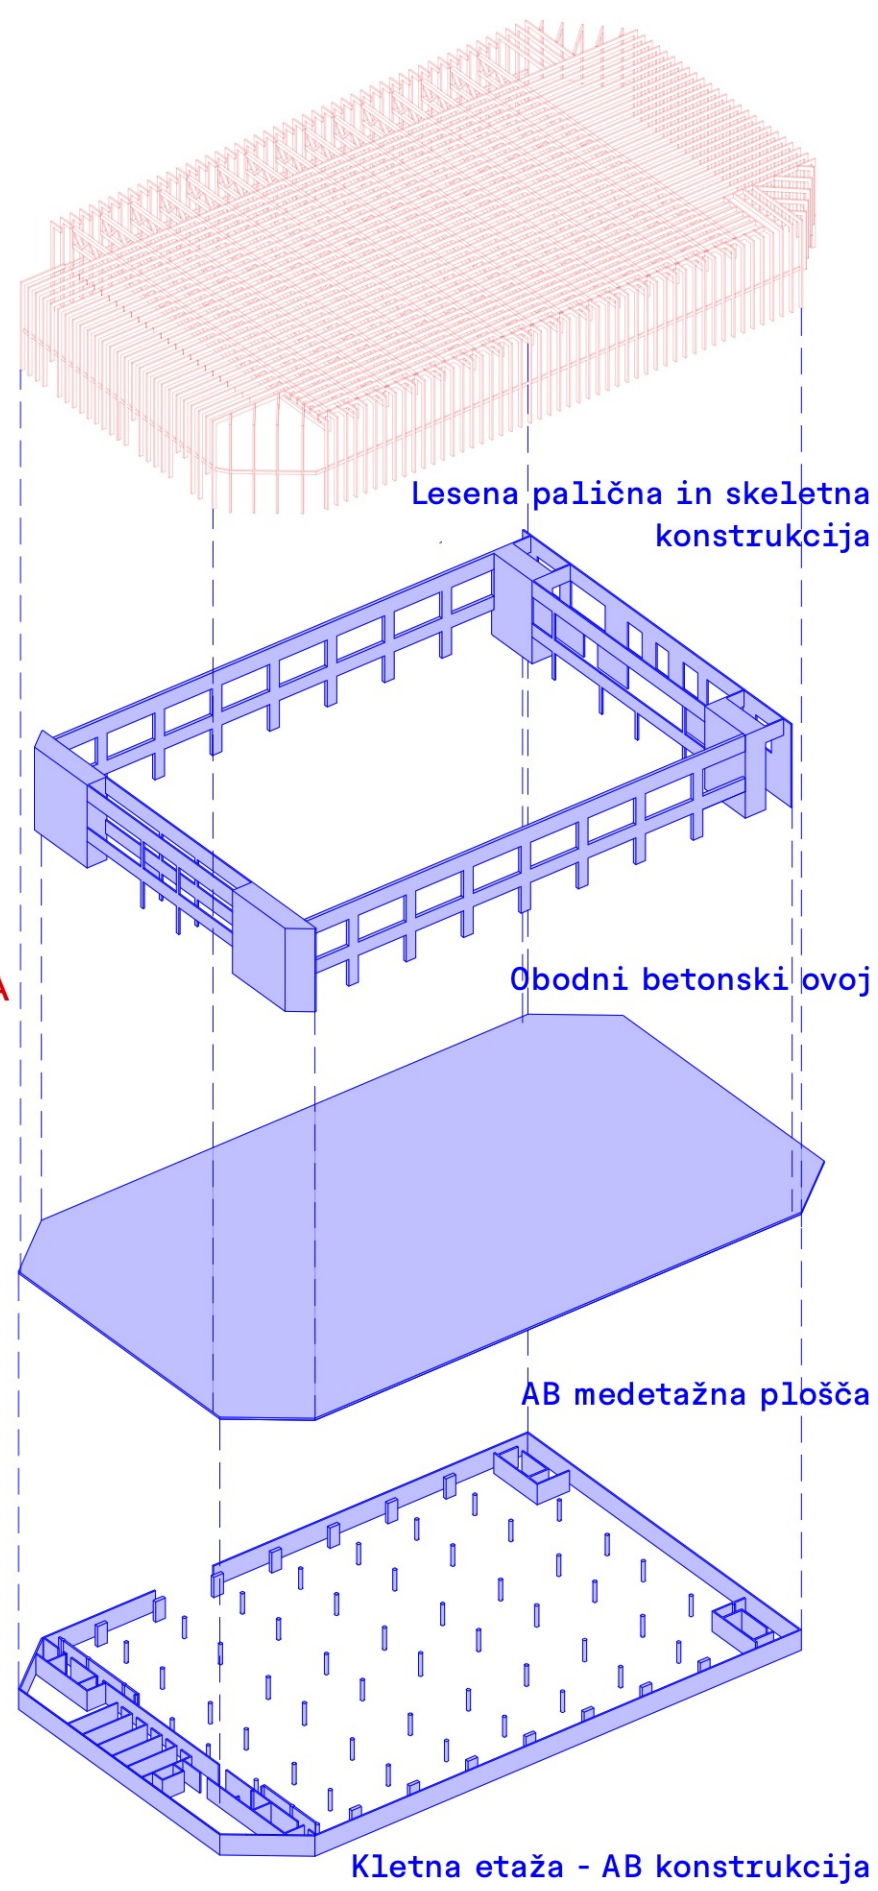

MODULARNA, PONOVLJIVA FASADA

C	C	C	C
D	D	B	B
E	E		
D	D	A	D

Fasada objekta je zasnovana kot ponovljiv modularni sistem, ki neposredno izhaja iz ritma nosilne konstrukcije.

Polna in transparentna polja se izmenjujejo v enotnem rastu, kar omogoča jasno berljivost objekta in racionalno izvedbo.

Dimenzije steklenih odprtín so optimizirane glede na standardne formate, s čimer se dosega ugodno razmerje med stroški, energetsko učinkovitostjo in prostorsko kakovostjo.

Zasteklitev je predvidena izključno tam, kjer ima jasno funkcionalno in prostorsko vlogo.

V sklopu fasadnega sistema je predvidena možnost integracije senčil neposredno v okenske module, brez dodatnih konstrukcijskih posegov.

Takšna rešitev omogoča učinkovito senčenje, izboljšanje bivalnega ugodja in prilagodljivost glede na orientacijo ter investicijski okvir.

Modularna zasnova fasade omogoča prilagajanje investicijskemu okviru brez poseganja v osnovni arhitekturni koncept, z enostavno spremembo razmerja med polnimi in transparentnimi polji ter stopnje opremljenosti modulov je mogoče uznavati stroške izvedbe ob ohranjanju identitete objekta.

TRAJNOSTNA ZASNOVA
temperaturni režim

