


**LEDENA DVORANA KRANI**  
**URBANISTIČNO-ARHITEKTURNOVA ZASNOVA**  
 Projekt je obravnavan skozi koncentrične prstane:  
**A – LEDENA DVORANA**  
**B – SPREMLJEVALNI PROGRAM** (Vmesna - buffer cona med ledeno dvorano in okolico)  
**C – OKOLICA – Promet in krajinska ureditev**  
**ORGANIZACIJA PROGRAMA OBJEKTA**

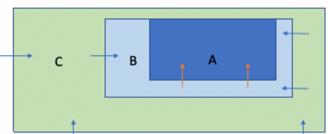

**A – LEDENA DVORANA**  
 Sama dvorana je obravnavana kot svetlobno in zračno izoliran prostor v odnosu do preostalega dela stavbe. Upoštewane so zahtevane dimenzije ledene ploskve v skladu s standardi ITHF (30 x 60 m) z obodno stezo širine 3 m. Dostopni hodnik do tribun je popolnoma zračno ločen od glavnega volumna dvorane. Iz dostopnega hodnika se vstopa na gledališče s kapaciteto 650 mest (632 sedežev + 12 mest za gibalno ovirane osebe), organizirano na eni strani. VIP lože so umeščene ob krajši strani ledene ploskve. Obsegajo 78 sedežev z neposrednim dostopom do zasebne restavracije in sanitarij. Ob dvorani so umeščeni spremljevalni prostori, potrebni za tekmovalni in rekreativni šport, ter vsi nujni tehnični prostori. Garderobe so organizirane po kategorijah. Večina garderob ima neposreden prehod na ledeno ploskev, preostale pa so z ledeno ploskvijo povezane posredno preko hodnikov. Garderobe za rekreativce so nameščene neposredno ob glavnem avli, gostujoče tekmovalne ekipe pa imajo ločen vhod, do katerega se dostopa z zahodne strani objekta. Fitnes prostor je umeščen v neposredni povezavi s prostori, ki jih uporabljajo domače ekipe. Poslovni prostori, ki vključujejo pisarne in sejne sobe, se nahajajo v prvem nadstropju, prav tako prostori za novinarje in kontrolna soba, ki so organizirani z vizualno povezavo proti ledeni ploskvi.

**B – SPREMLJEVALNI PROGRAM**  
 Prostori s spremljevalnim programom so umeščeni v del stavbe, orientiran proti trgu, tako da so restavracija, trgovina in kavarna povezane z glavno avlo ter lahko delujejo neodvisno od ledene dvorane.


**C – OKOLICA – Promet in krajinska ureditev**


**Zunanja ureditev**  
 Krajinska zasnova vključuje ozelenitev in tlakovanje površin, organiziranih tako, da okolica objekta deluje kot celota z ledeno dvorano. Urbana oprema, dopolnjena s skrbno umeščeno zunanjo razsvetljavo, je nameščena tako na zelenih kot na tlakovanih površinah.

**Prometna ureditev**  
 Promet okoli dvorane je organiziran tako, da omogoča potrebne dostope in zagotavlja enostavno komunikacijo za vse obiskovalce. Zunanja parkirnna mesta za avtomobile in kolesa so umeščena ob strani glavnega vhoda v dvorano. Garaža je zasnovana za funkcionalno ureditev 84 parkirnih mest. Iz garaže je mogoče izhod preko dvigala ali stopnišča, kar omogoča uporabo garaže neodvisno od obratovalnega časa ledene dvorane. Garaža je v celoti protipožarno zavarovana in opremljena s sprinkler sistemom.




AKSONOMETRIJA M1:250

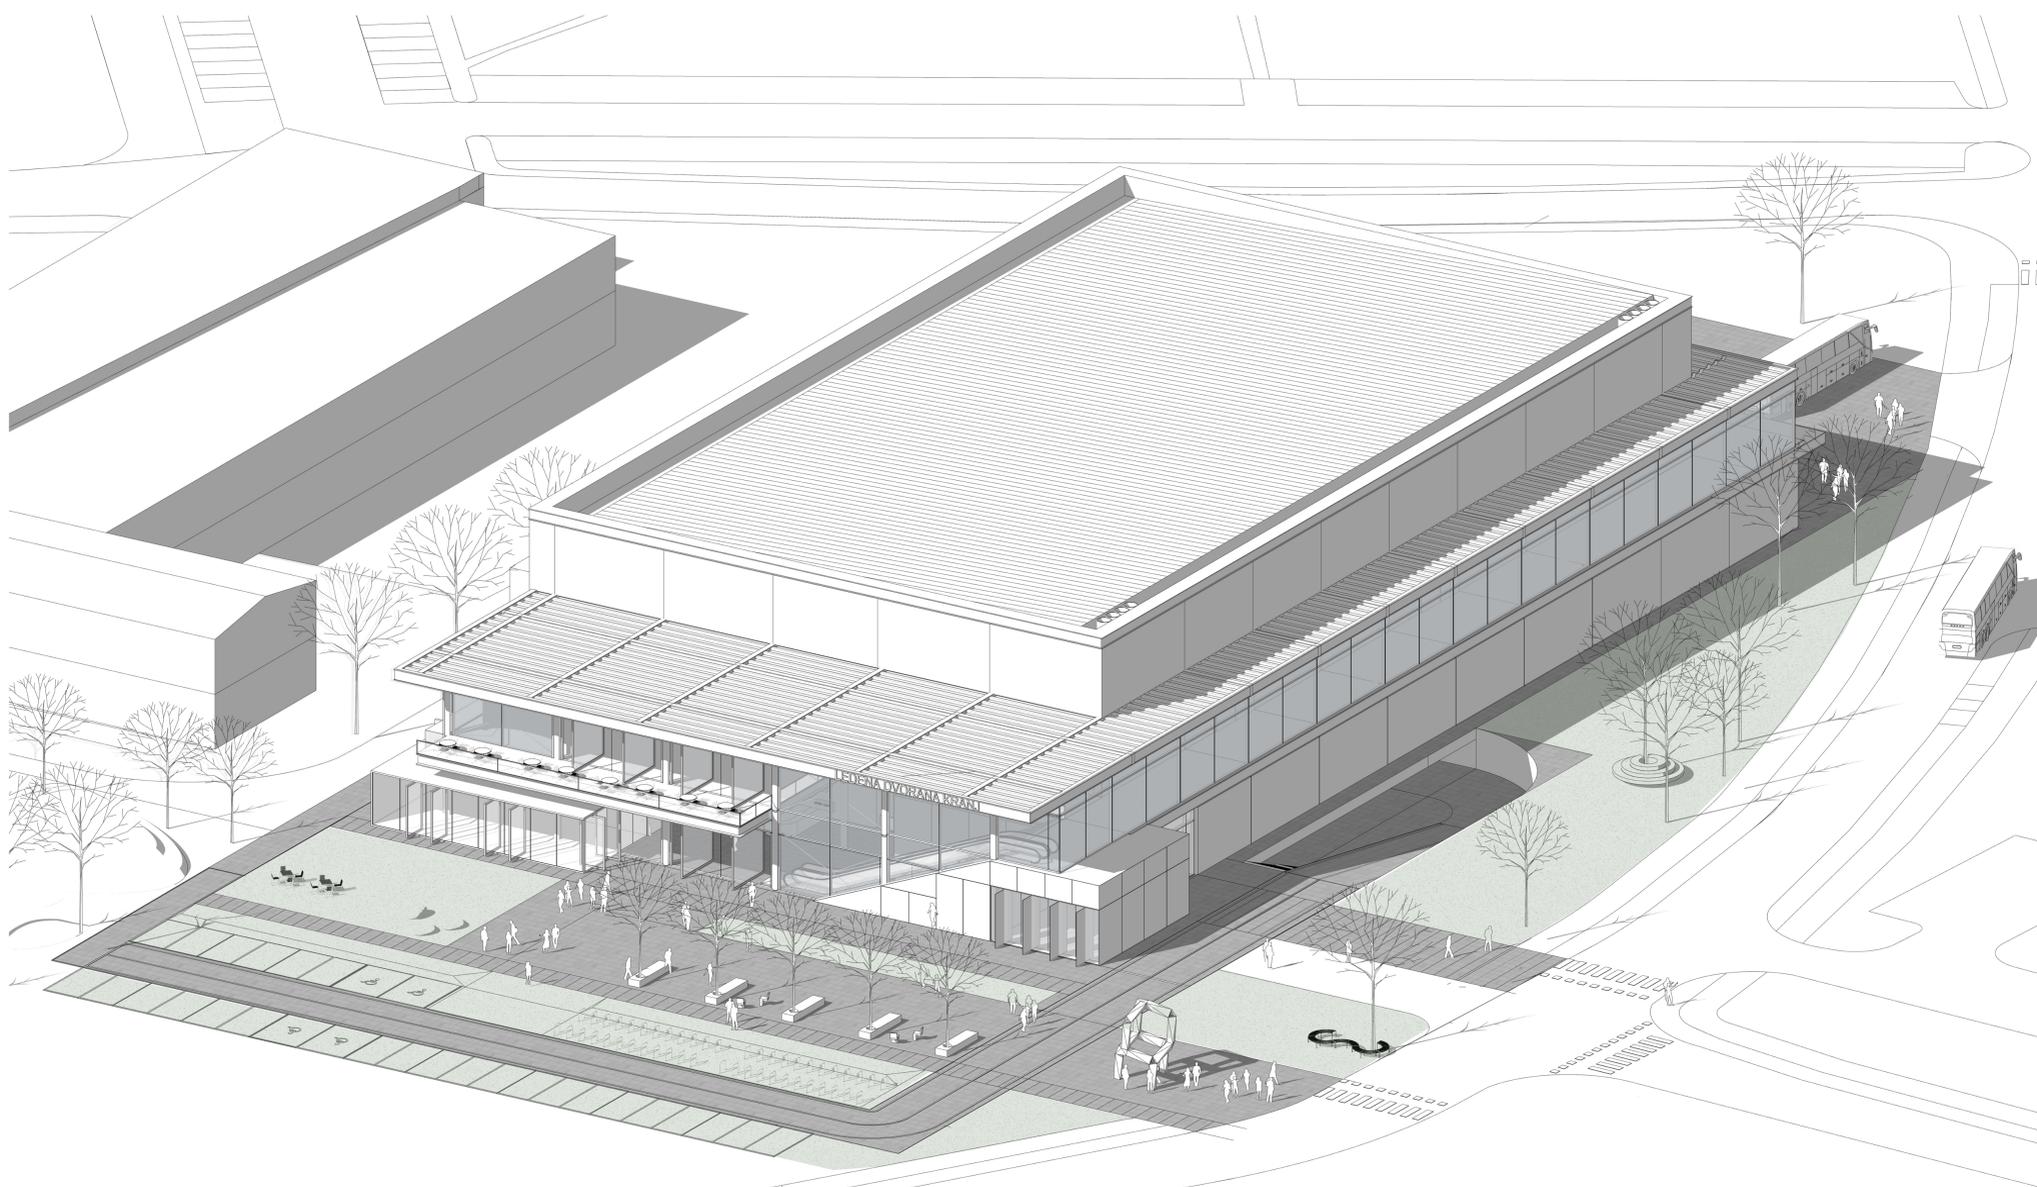

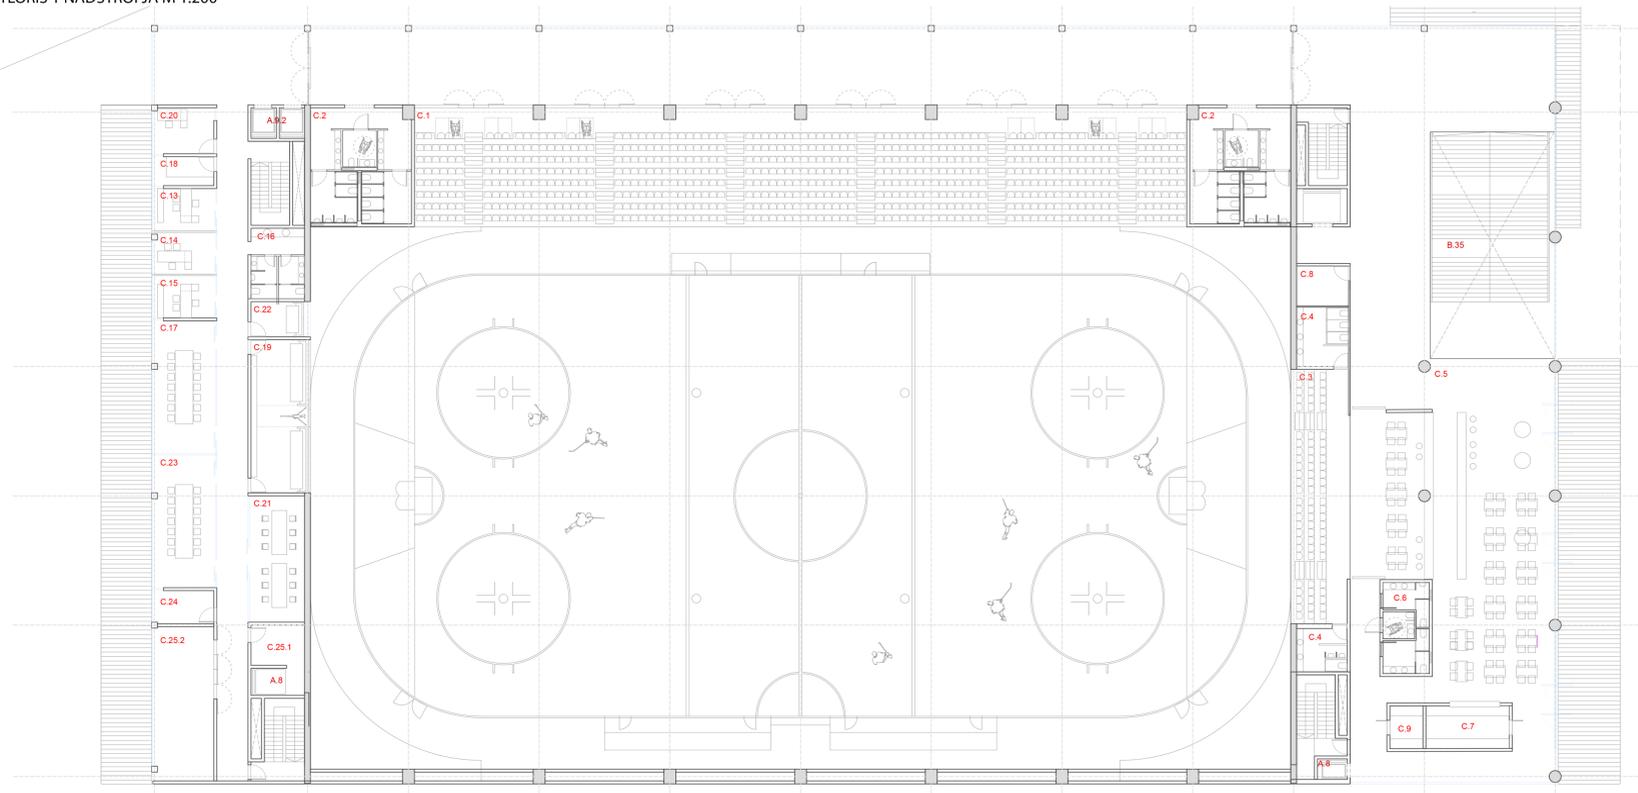


C.1 TRIBUNE ZA GLEDALCE	418,00
C.2 SANITARJE GLEDALCI MOŠKI, ŽENSKE	97,30
C.3 VIP TRIBUNA ZA GLEDALCE	127,00
C.4 VIP SANITARJE ZA GLEDALCE MOŠKI I ŽENSKE	24,10
C.5 GOSTINSKI PROSTOR	291,40
C.6 SANITARJE GOSTINSKEGA PROSTORA Ž. M. INVALIDI MOŠKI I ŽENSKE	16,60
C.7 SHRANBA GOSTINSKEGA PROSTORA	16,30
C.8 PROSTORI ZA ZAPOSLENE GOSTINSKI LOKAL S SANITARIAMI	16,50
C.9 PROSTOR ZA ČISTILA	6,45
C.13 KLUBSKI PROSTORI - PISARNA 1	12,25
C.14 KLUBSKI PROSTORI - PISARNA 2	11,45
C.15 KLUBSKI PROSTORI - PISARNA 3	12,25
C.16 KLUBSKI PROSTORI - SANITARNJE 2, M.	17,35
C.17 KLUBSKI PROSTORI - SEJNA SOBA	37,20
C.18 ČAJNA KUHINJA	8,05
C.19 MULTIMEDIJSKA SOBA	40,65
C.20 PROSTOR ZA VARNOSTNO SLUŽBO	12,75
C.21 PROSTOR ZA NOVINARJE S SANITARIAMI	31,80
C.22 PROSTOR ZA NAPOVEDOVALCA	9,10
C.23 SEJNA SOBA	37,80
C.24 ČAJNA KUHINJA	9,20
C.25 TEHNIČNI PROSTOR ZA STROJNE NAPRAVE	56,20
C.26 DVIGALO OSEBNO	9,30
C.27 DVIGALO TOVORNO	17,50
C.28 KOMUNIKACIJE, AVLE	666,40


FASADA 1 M 1:200

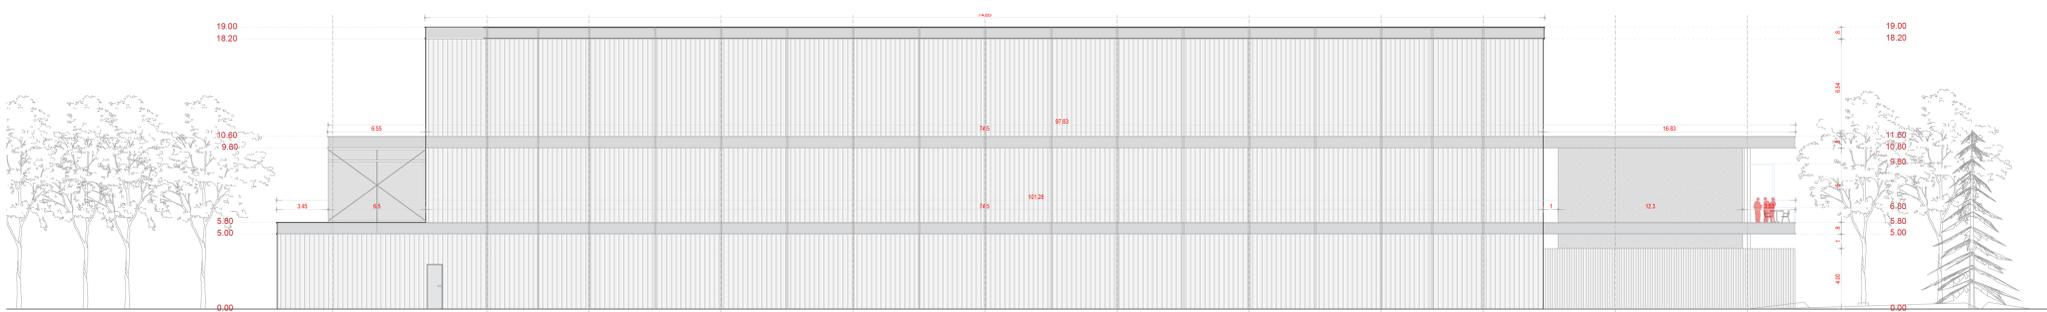


KARAKTERISTIČNI PREREZ OBJEKTA M 1:200

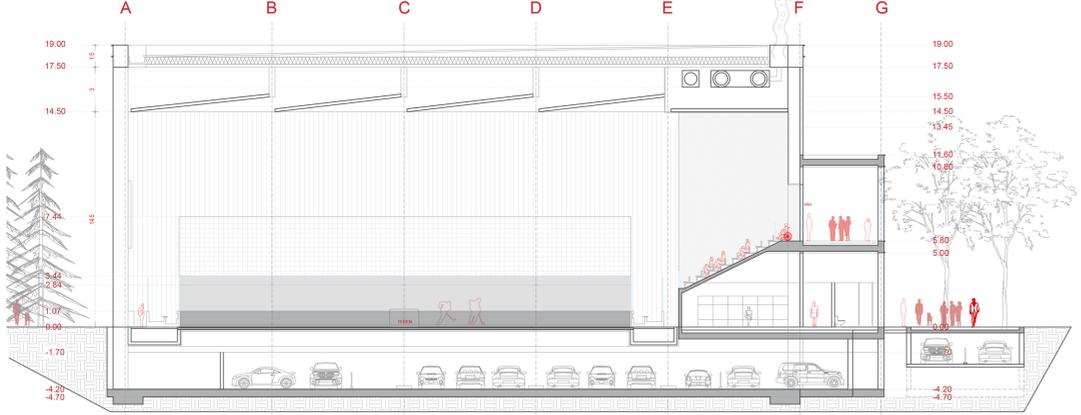


FASADA 2 M 1:200

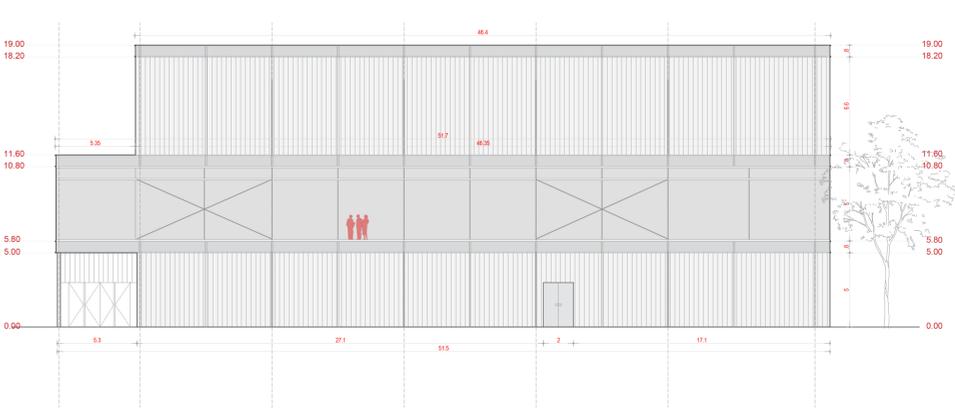

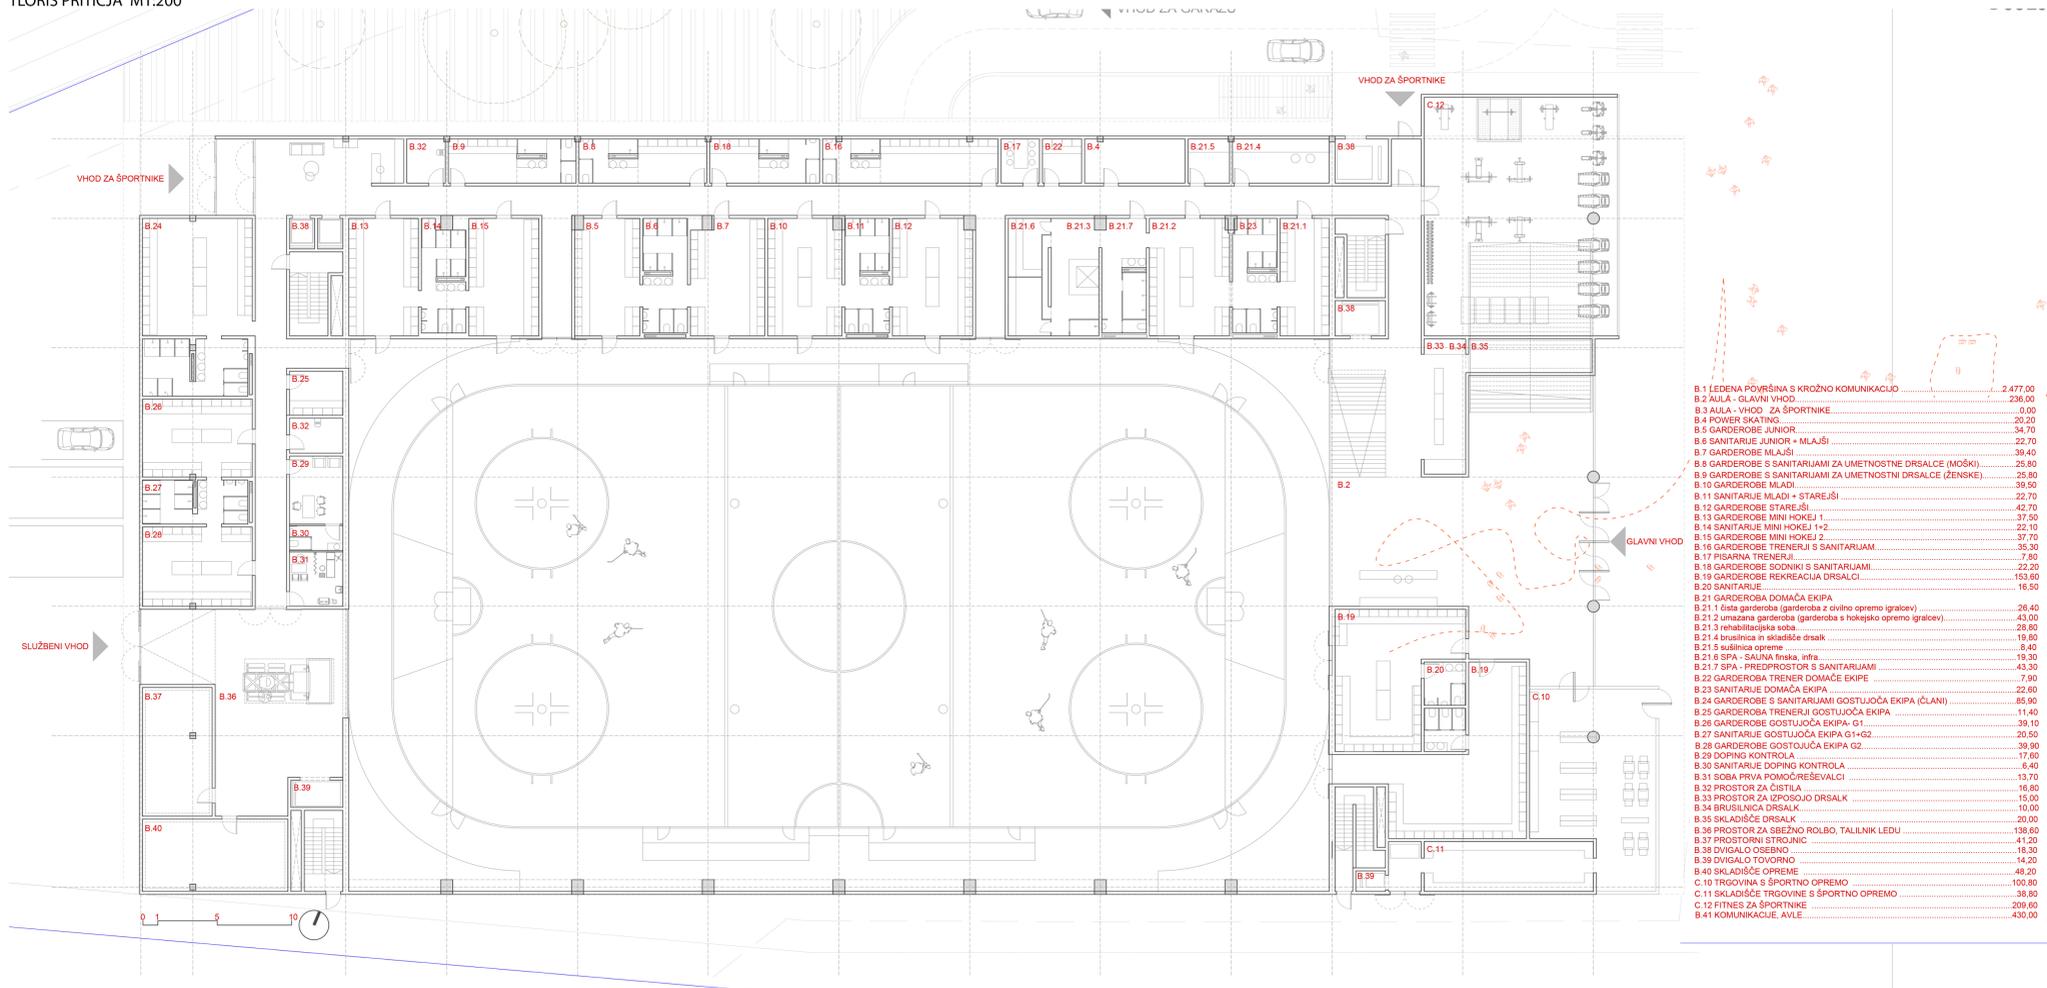

VZDOLŽNI PREREZ OBJEKTA M 1:200

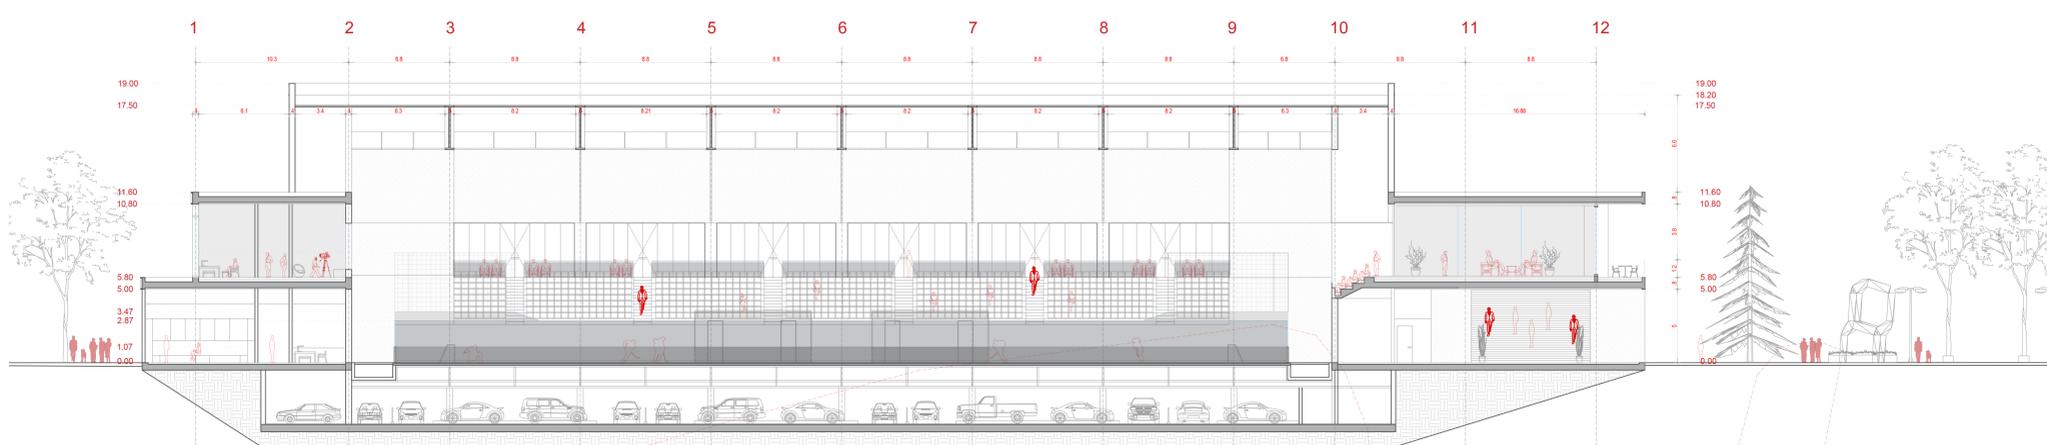

TLORIS KLETI M 1:200

