




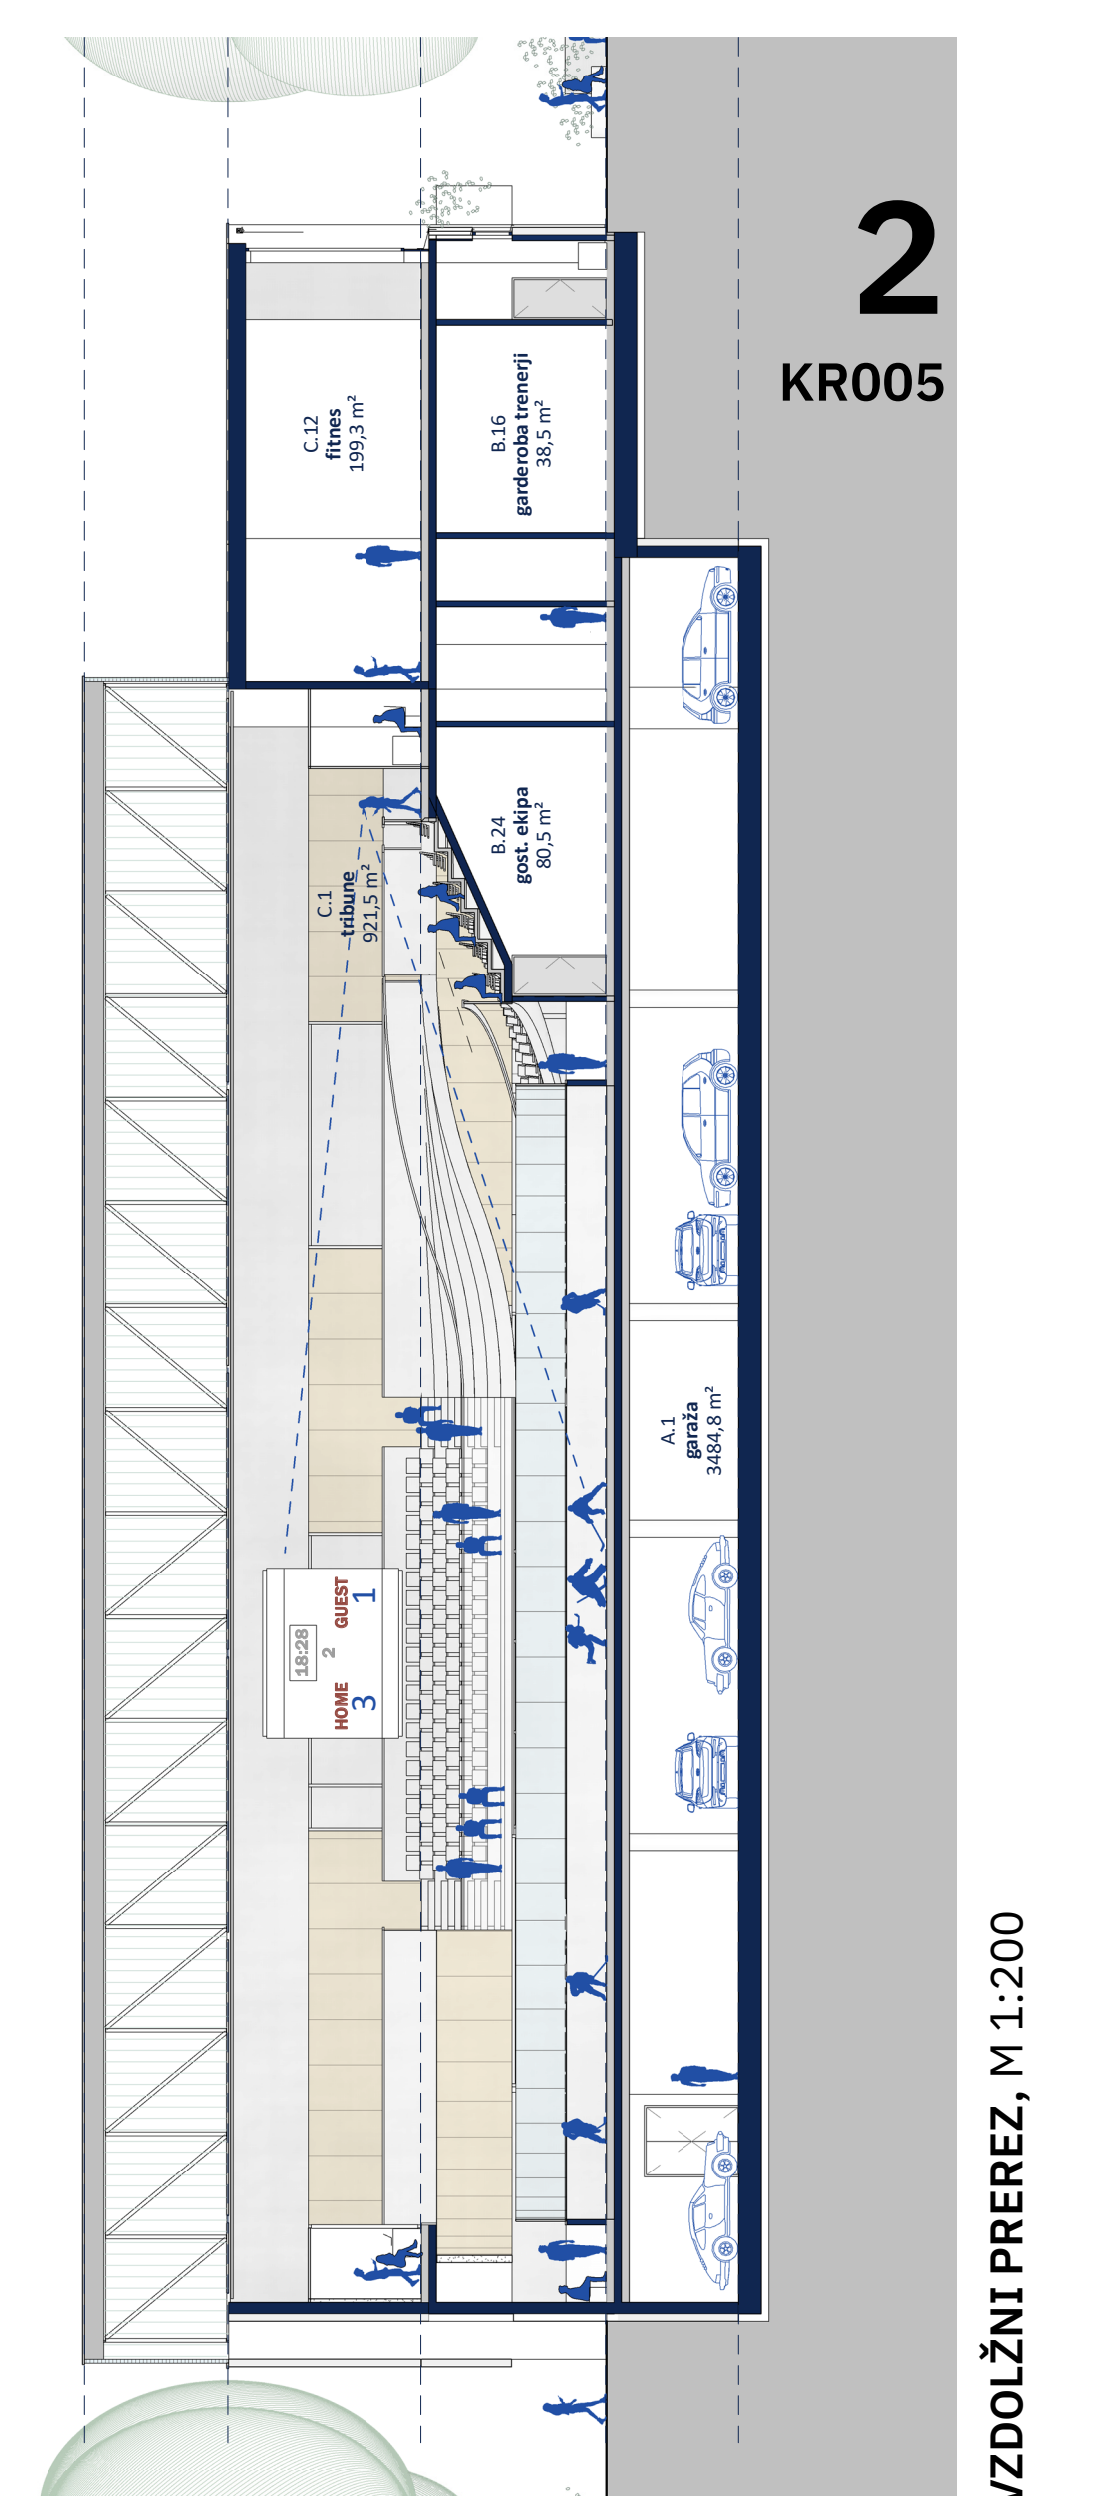

/ZDOLŽNI PREREZ, M 1:200

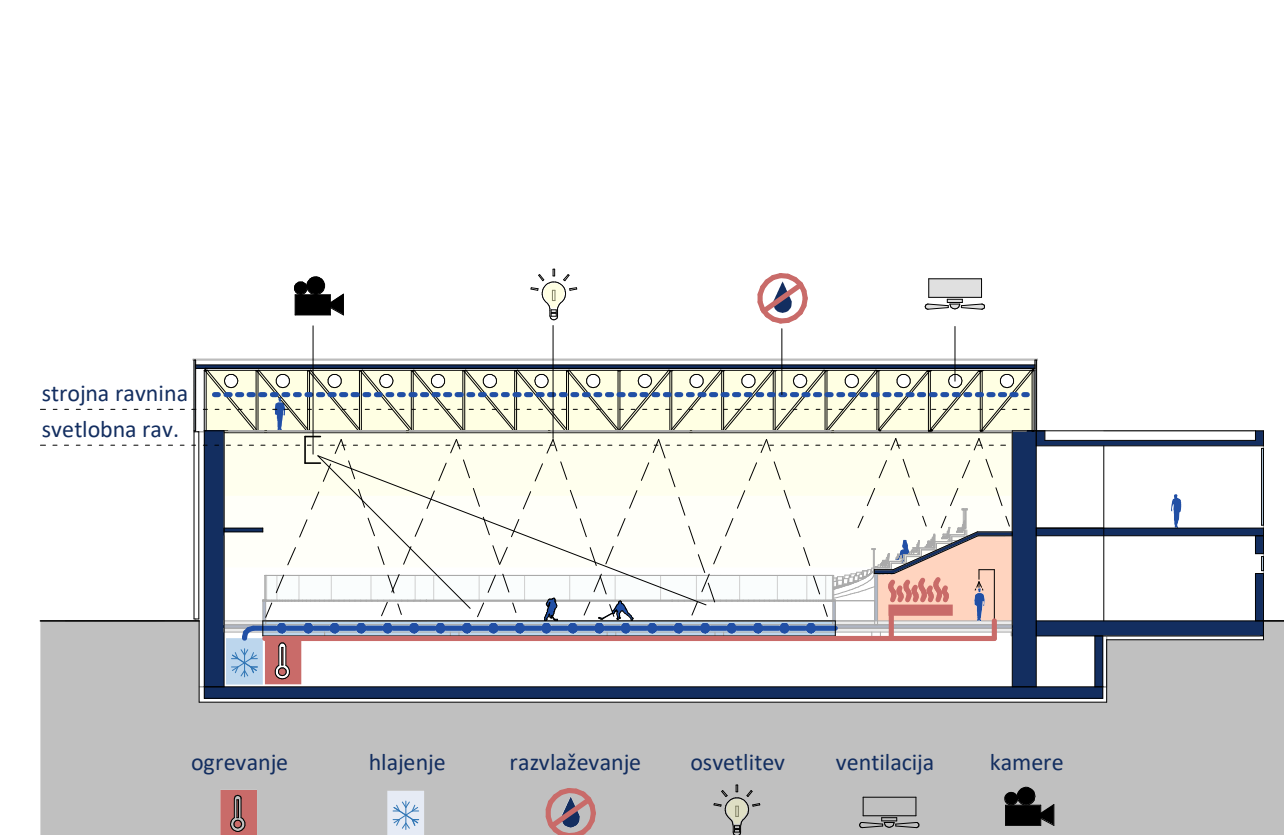


SHEMA ZASNOVE STROJNIH INŠTALACIJ

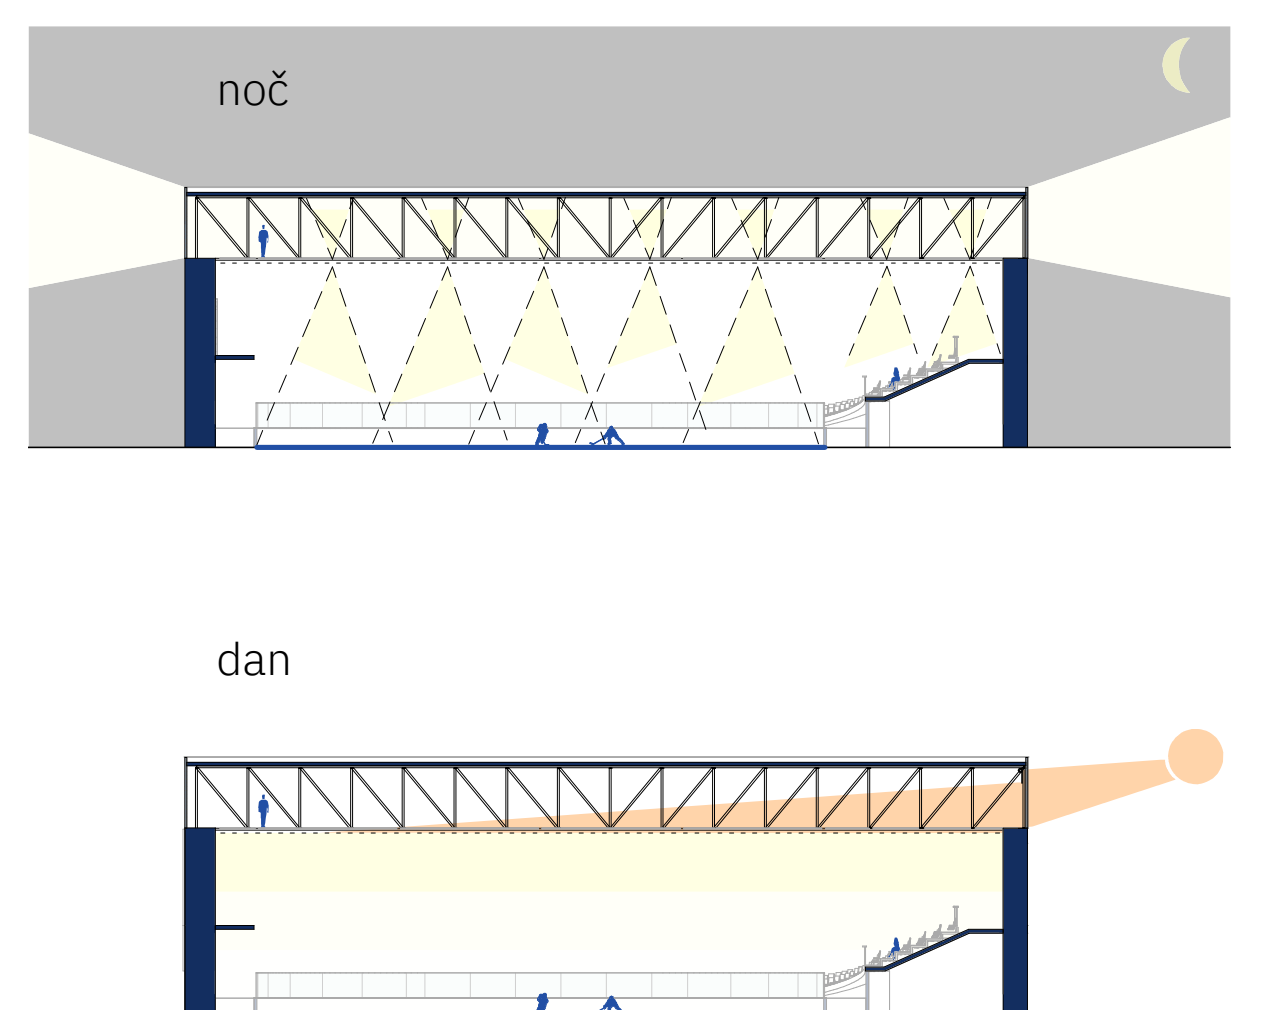


POGLED NA VHOD IN JUŽNO FASADO

*Hitrost, moč, vzdržljivost. Telo.
Pregled, postavitev, pogum. Um.
Igralec, trener, klub. Ekipa.
Gledalec, navijač, podpornik. Družba.*




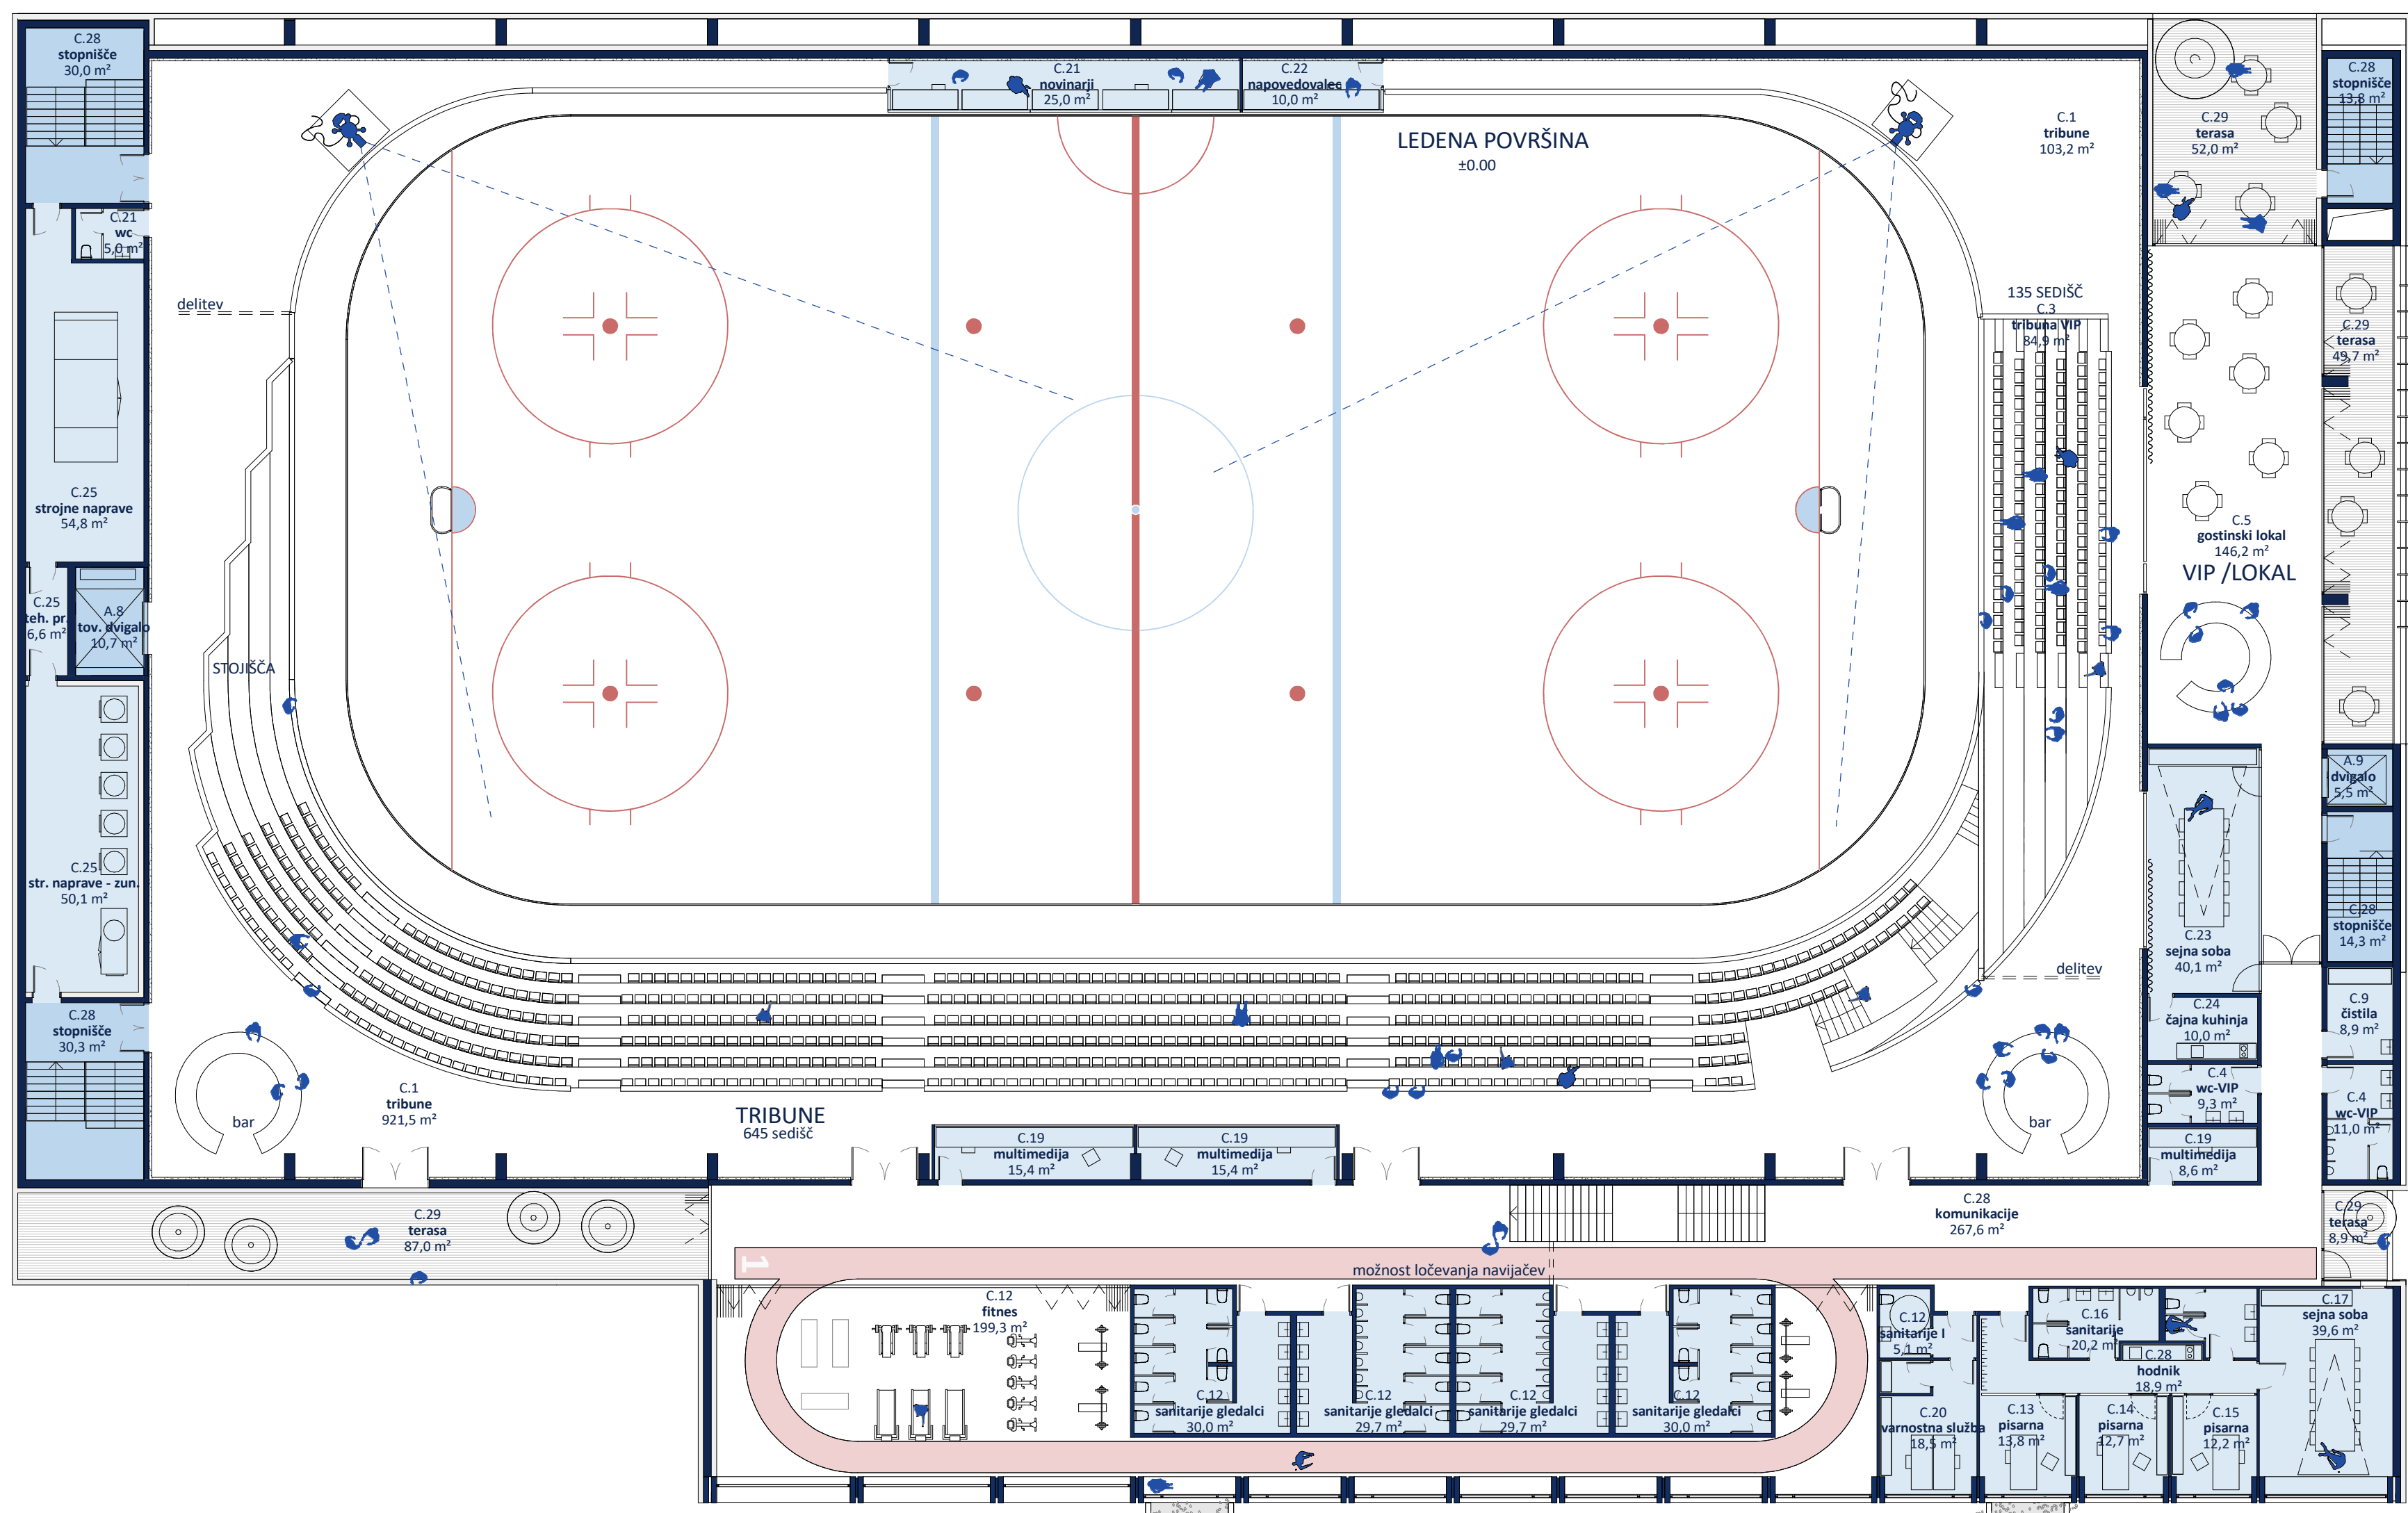


TLORIS NADSTROPJA, M 1:200

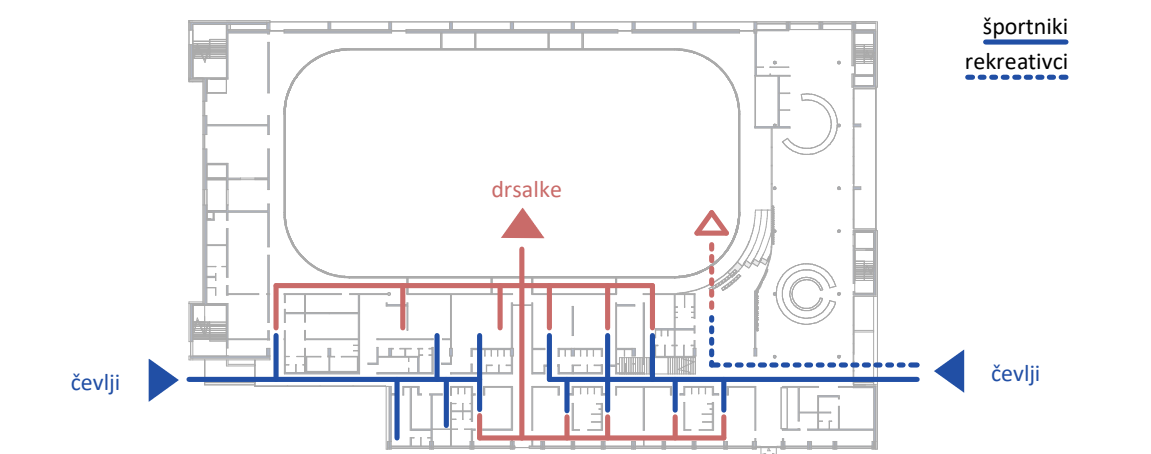

UMAZANO/ČISTO

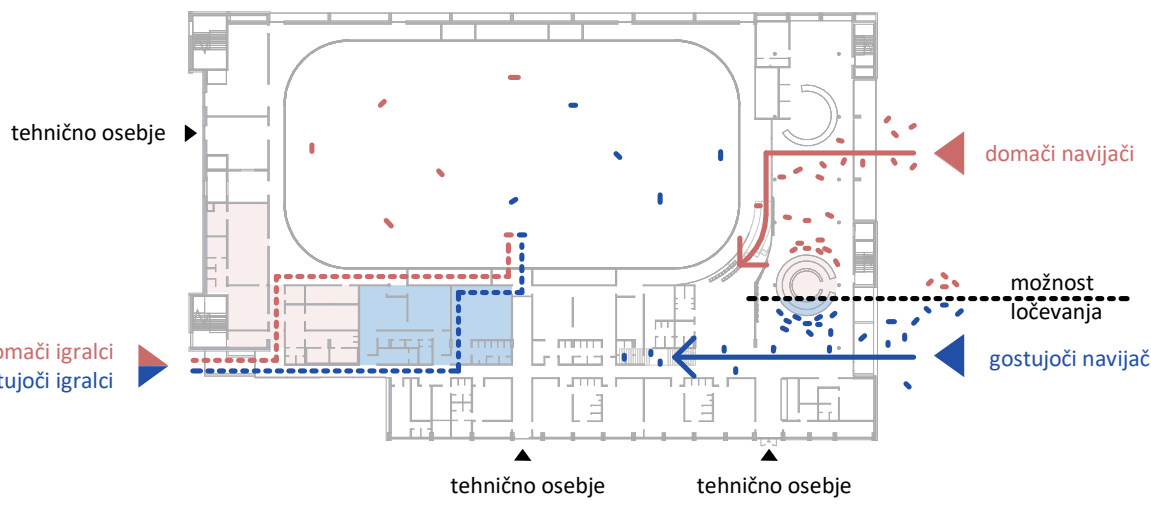


TEKMA

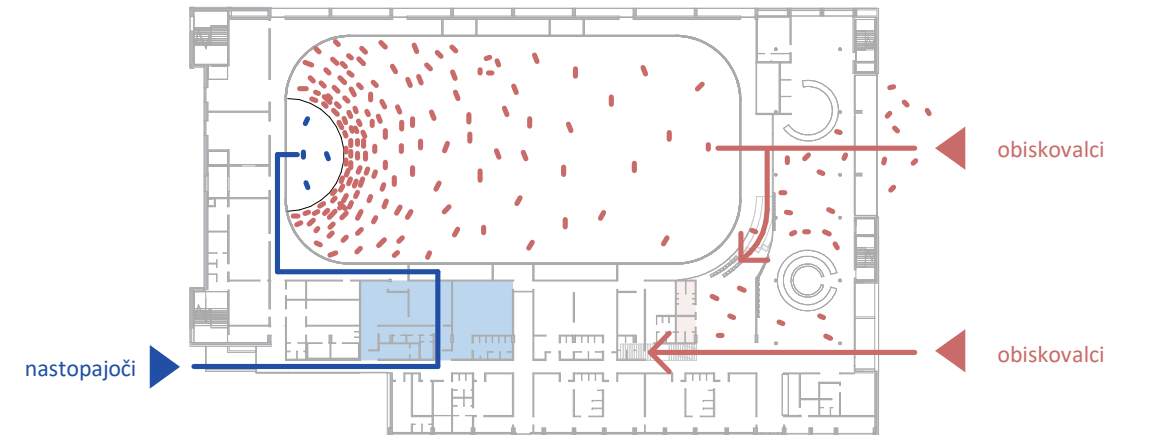


KONCERT

HEME POTI UPORABNIKOV

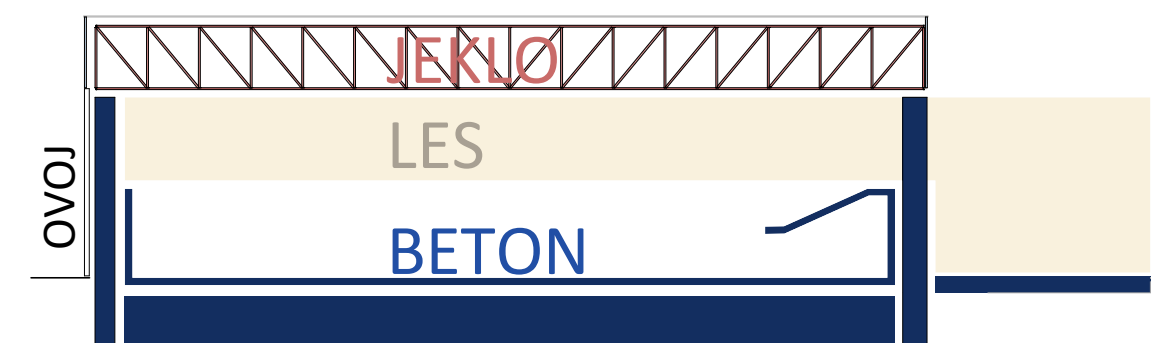


HEMA MATERIALNOSTI STAVBE

JUŽNA FASADA, M 1:200

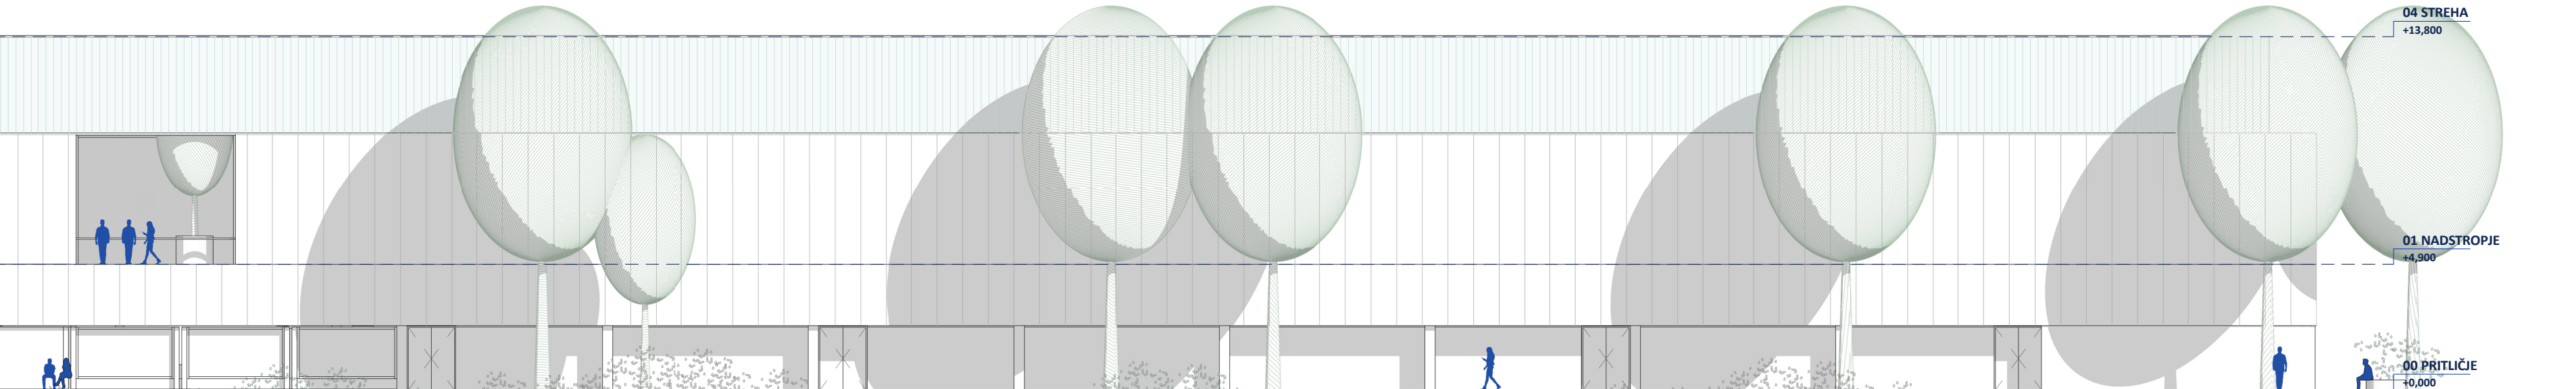

SEVERNA FASADA, M 1:200

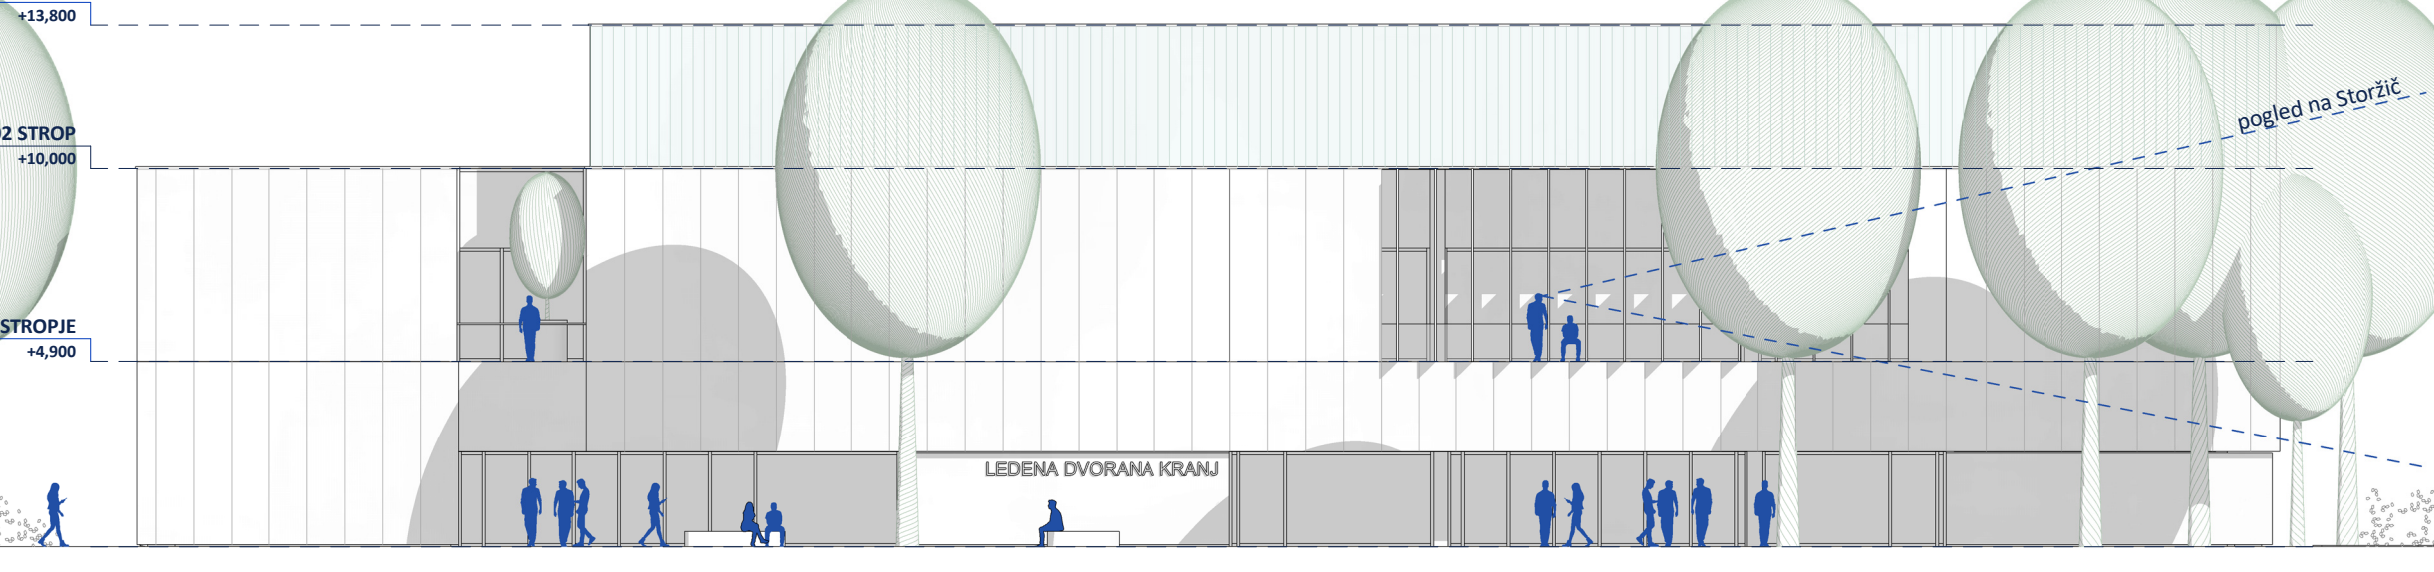


VZHODNA FASADA, M 1:200




ZAHDODNA FASADA, M 1:200

POGLED NA VSTOPNO PLOŠČAD

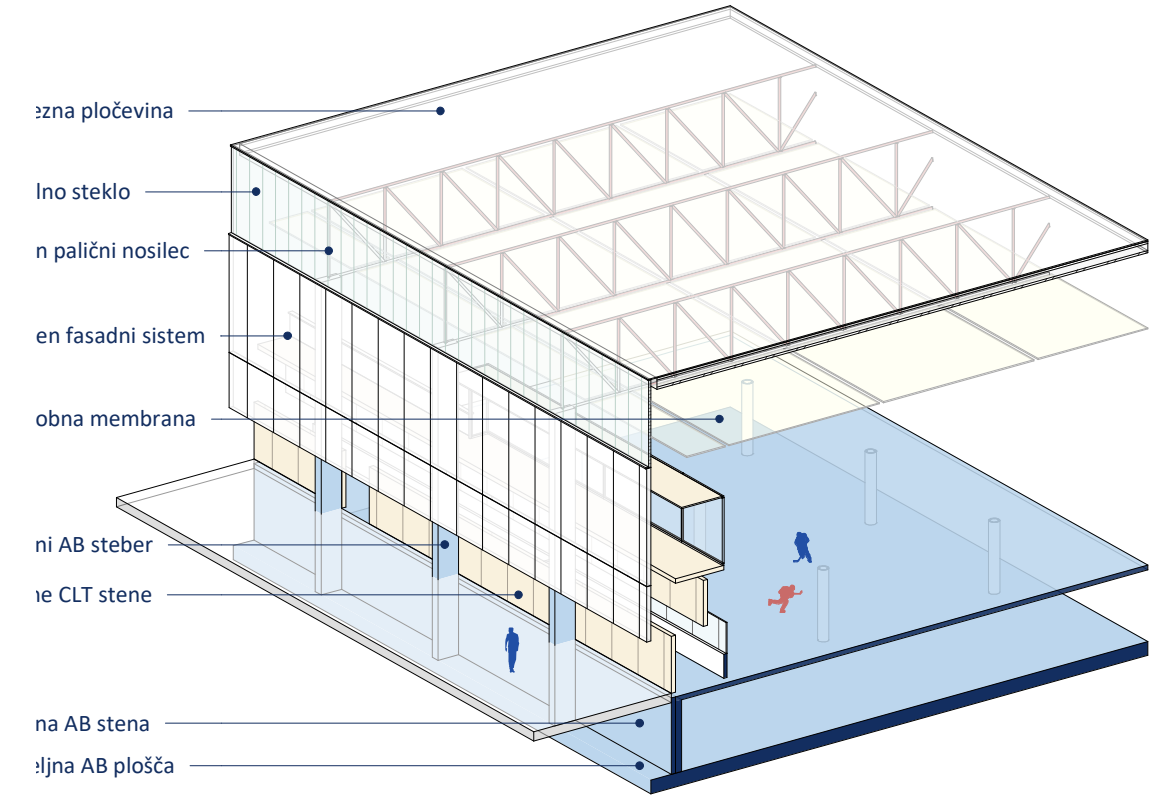

HEMA KONSTRUKCIJSKE ZASNOVE

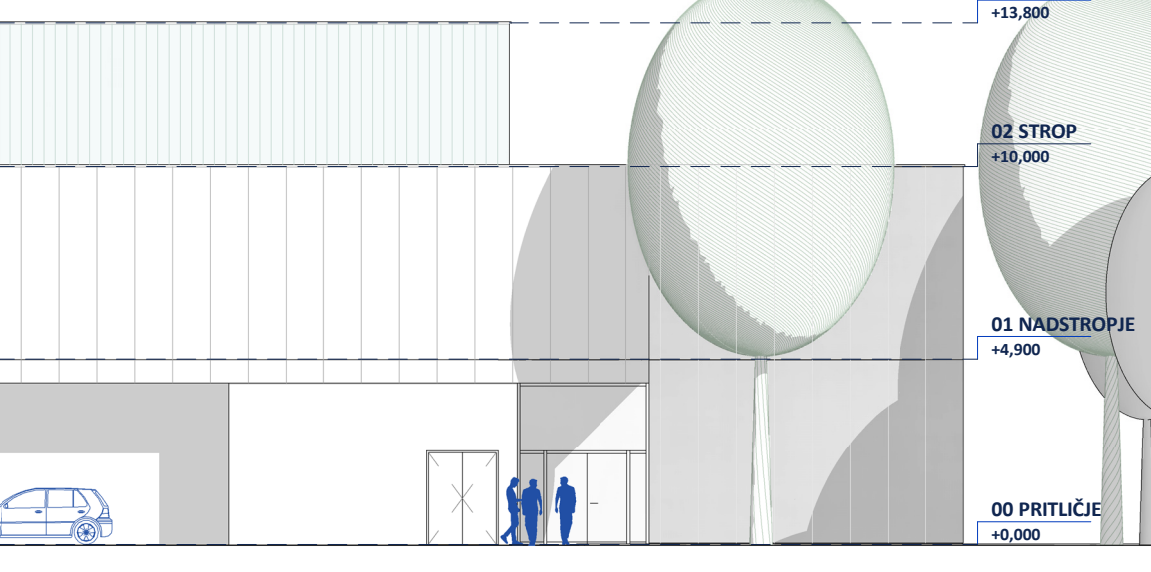

POGLED NA VSTOPNO PLOŠČAD

