


LEDENA DVORANA KRANJ

Plakat 1

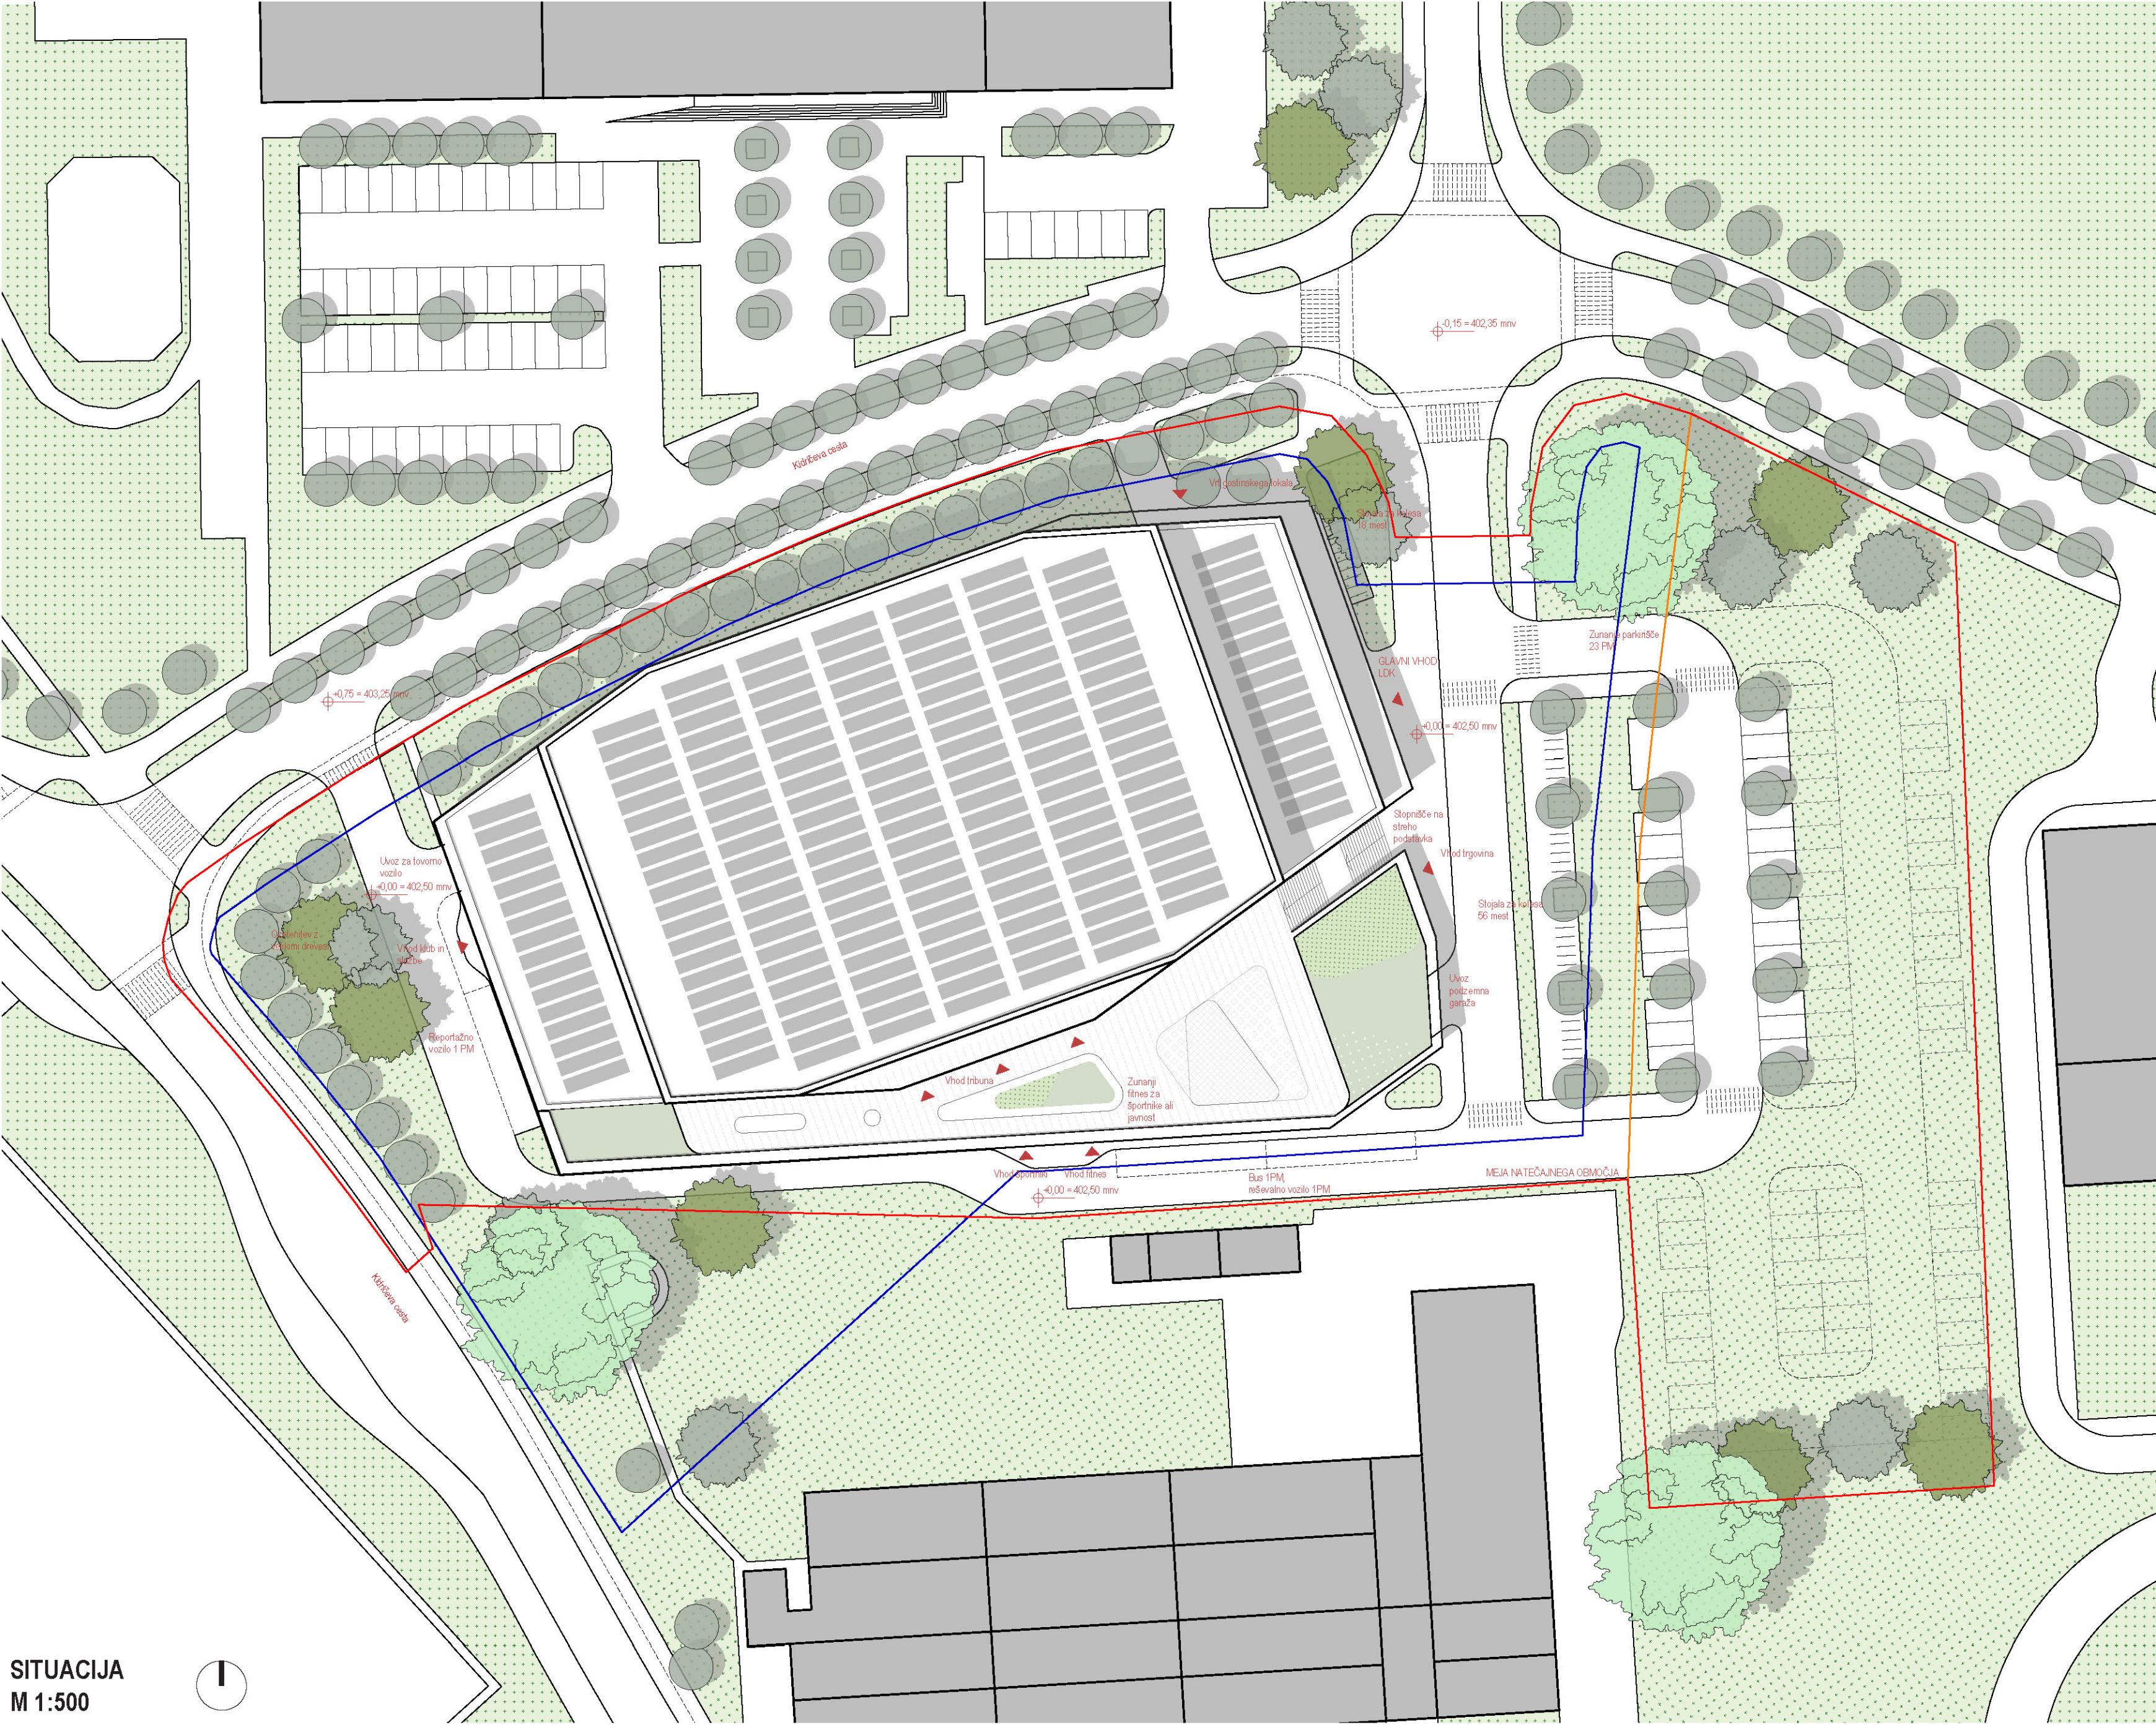


SITUACIJA
M 1:500

KR261


Geometrija objekta izhaja iz danosti lokacije in programskih zahtev naročnika.

Geometrija izhaja iz prevladujočih prostorskih osi konteksta - zamikanju objektov Gimnazije in OŠ vzdolž Kidričeve ceste, poteku novih povezovalnih cest na severu ter orientaciji objektov na jugu.

Ledena ploskev je umeščena centralno glede na os sever-jug ter ob severni rob parcele. Takšna umešitev omogoča oblikovanje podkastnega pasu ob zahodnem, južnem in vzhodnem robu objekta, namenjenega sprejemalnemu programu za obiskovalce, sportnike in servis.

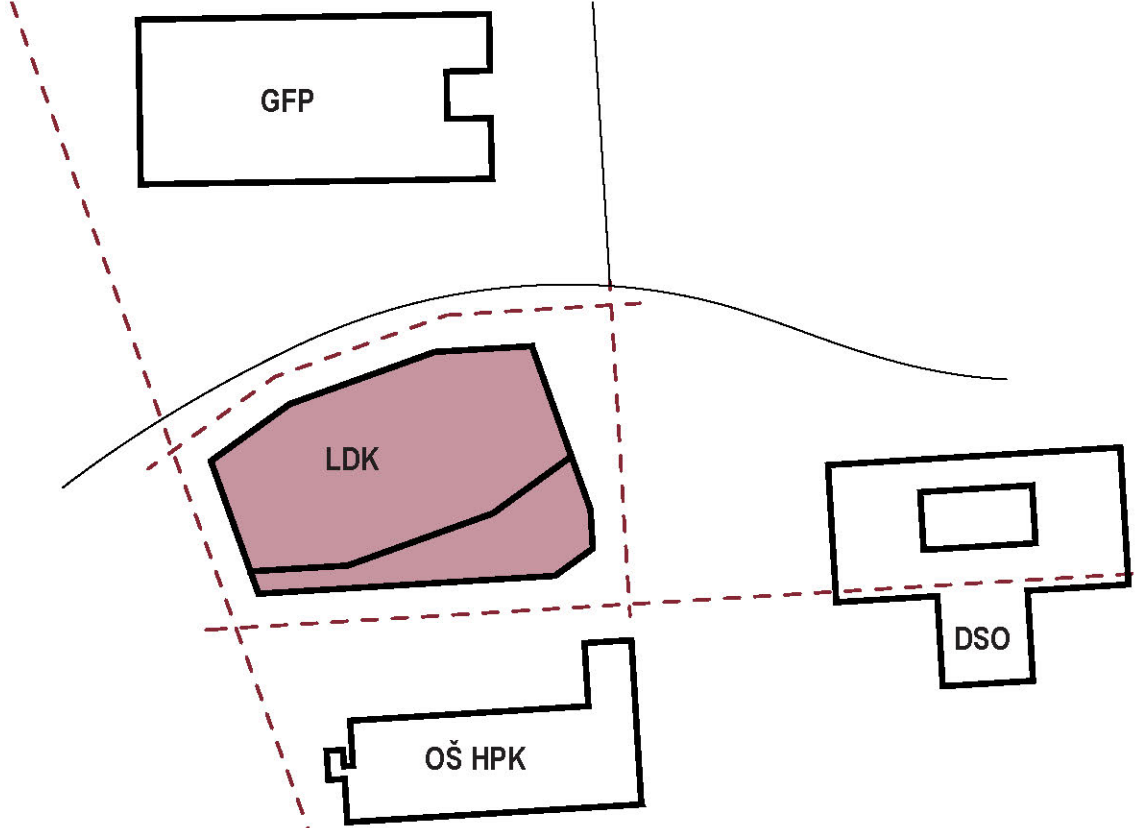


GEOMETRIJA OBJEKTA

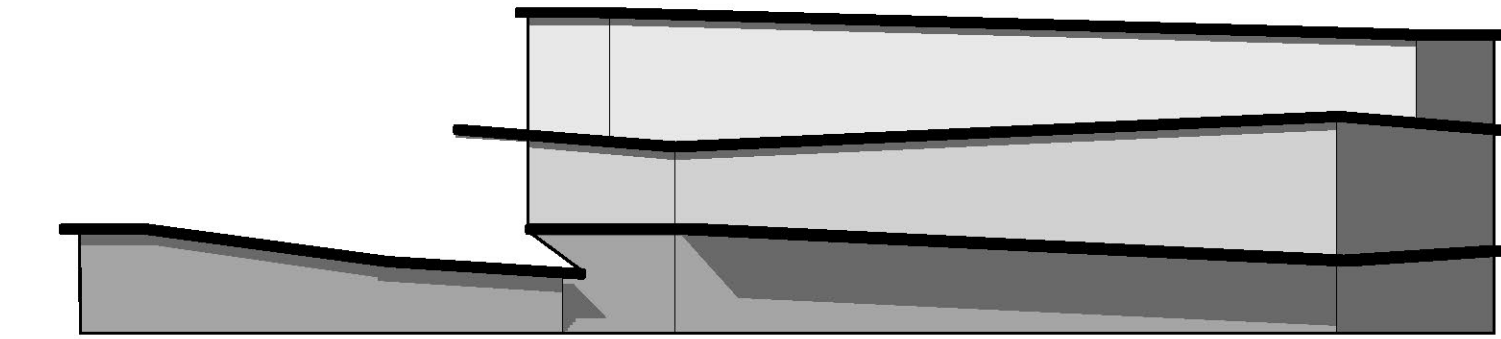

Volumen objekta je artikuliran z rezanimi robovi, ki sledijo geometriji notranjega programa in ledene ploskve, hkrati pa se odzivajo na merilo in logiko okoliske pozidave. S tem se velik volumen dvorane razbije v berljivo in uravnoteženo kompozicijo, ki kompozicijsko spominja na lomljene ledene plošče in jasno nakaže program ledene dvorane.

ARTIKULACIJA VOLUMNOV IN PLOŠČ

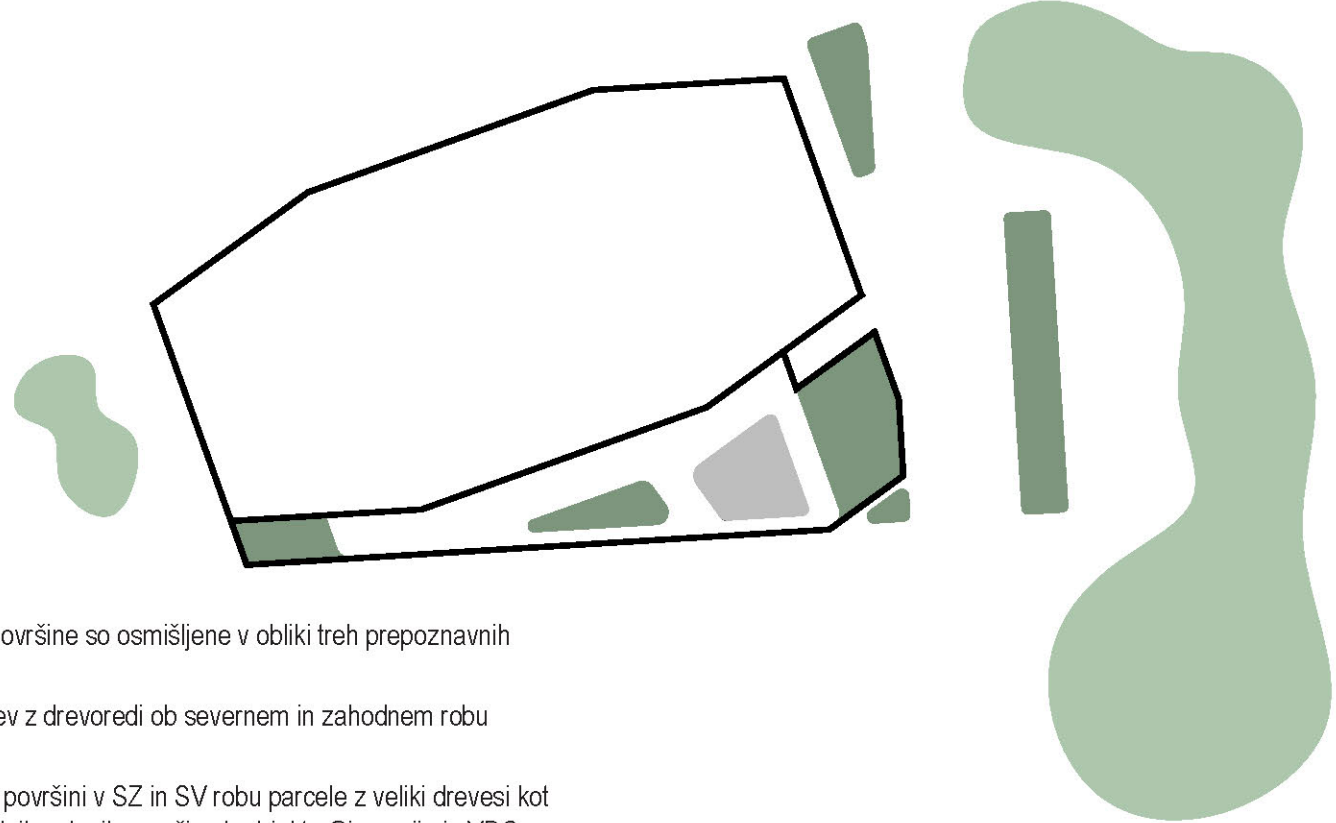


Zunanje zelene površine so osmišljene v obliki treh prepoznavnih ambientov:

- linjska ozelenitev z drevedmi ob severnem in zahodnem robu območja
- Večji ozelenjeni površini v SZ in SV robu parcele z veliki drevesi kot del sistema sorodnih zelenih površin ob objektu Gimnazije in VDC
- Ozelenjeni otoki so del večnivojskega vstopnega ambienta ob glavnem vhodu in na strehi servisnega dela objekta, od koder je vhod v dvorano

HEMA ZUNANJH POVRŠIN



OBJEKT JE DELJEN NA OSREDNJI VOLUMEN, OD PODSTAVKA LOČEN S STOPNIŠČEN. VERTIKALNO JE STRUKTURIRAN V TRI PASOVE, FASADNI MATERIALI - PROZORNO STEKLO, VERTIKALNI STEKLAKI, ODSEVNE ALUMINIJSKE OBLOGE TER PASOVI IZ VIDNEGA BETONA PA RAZPRŠIJO SVETLOBO IN USTVARIJO PODOBO KOSOV LOMLJENEGA LEDU.

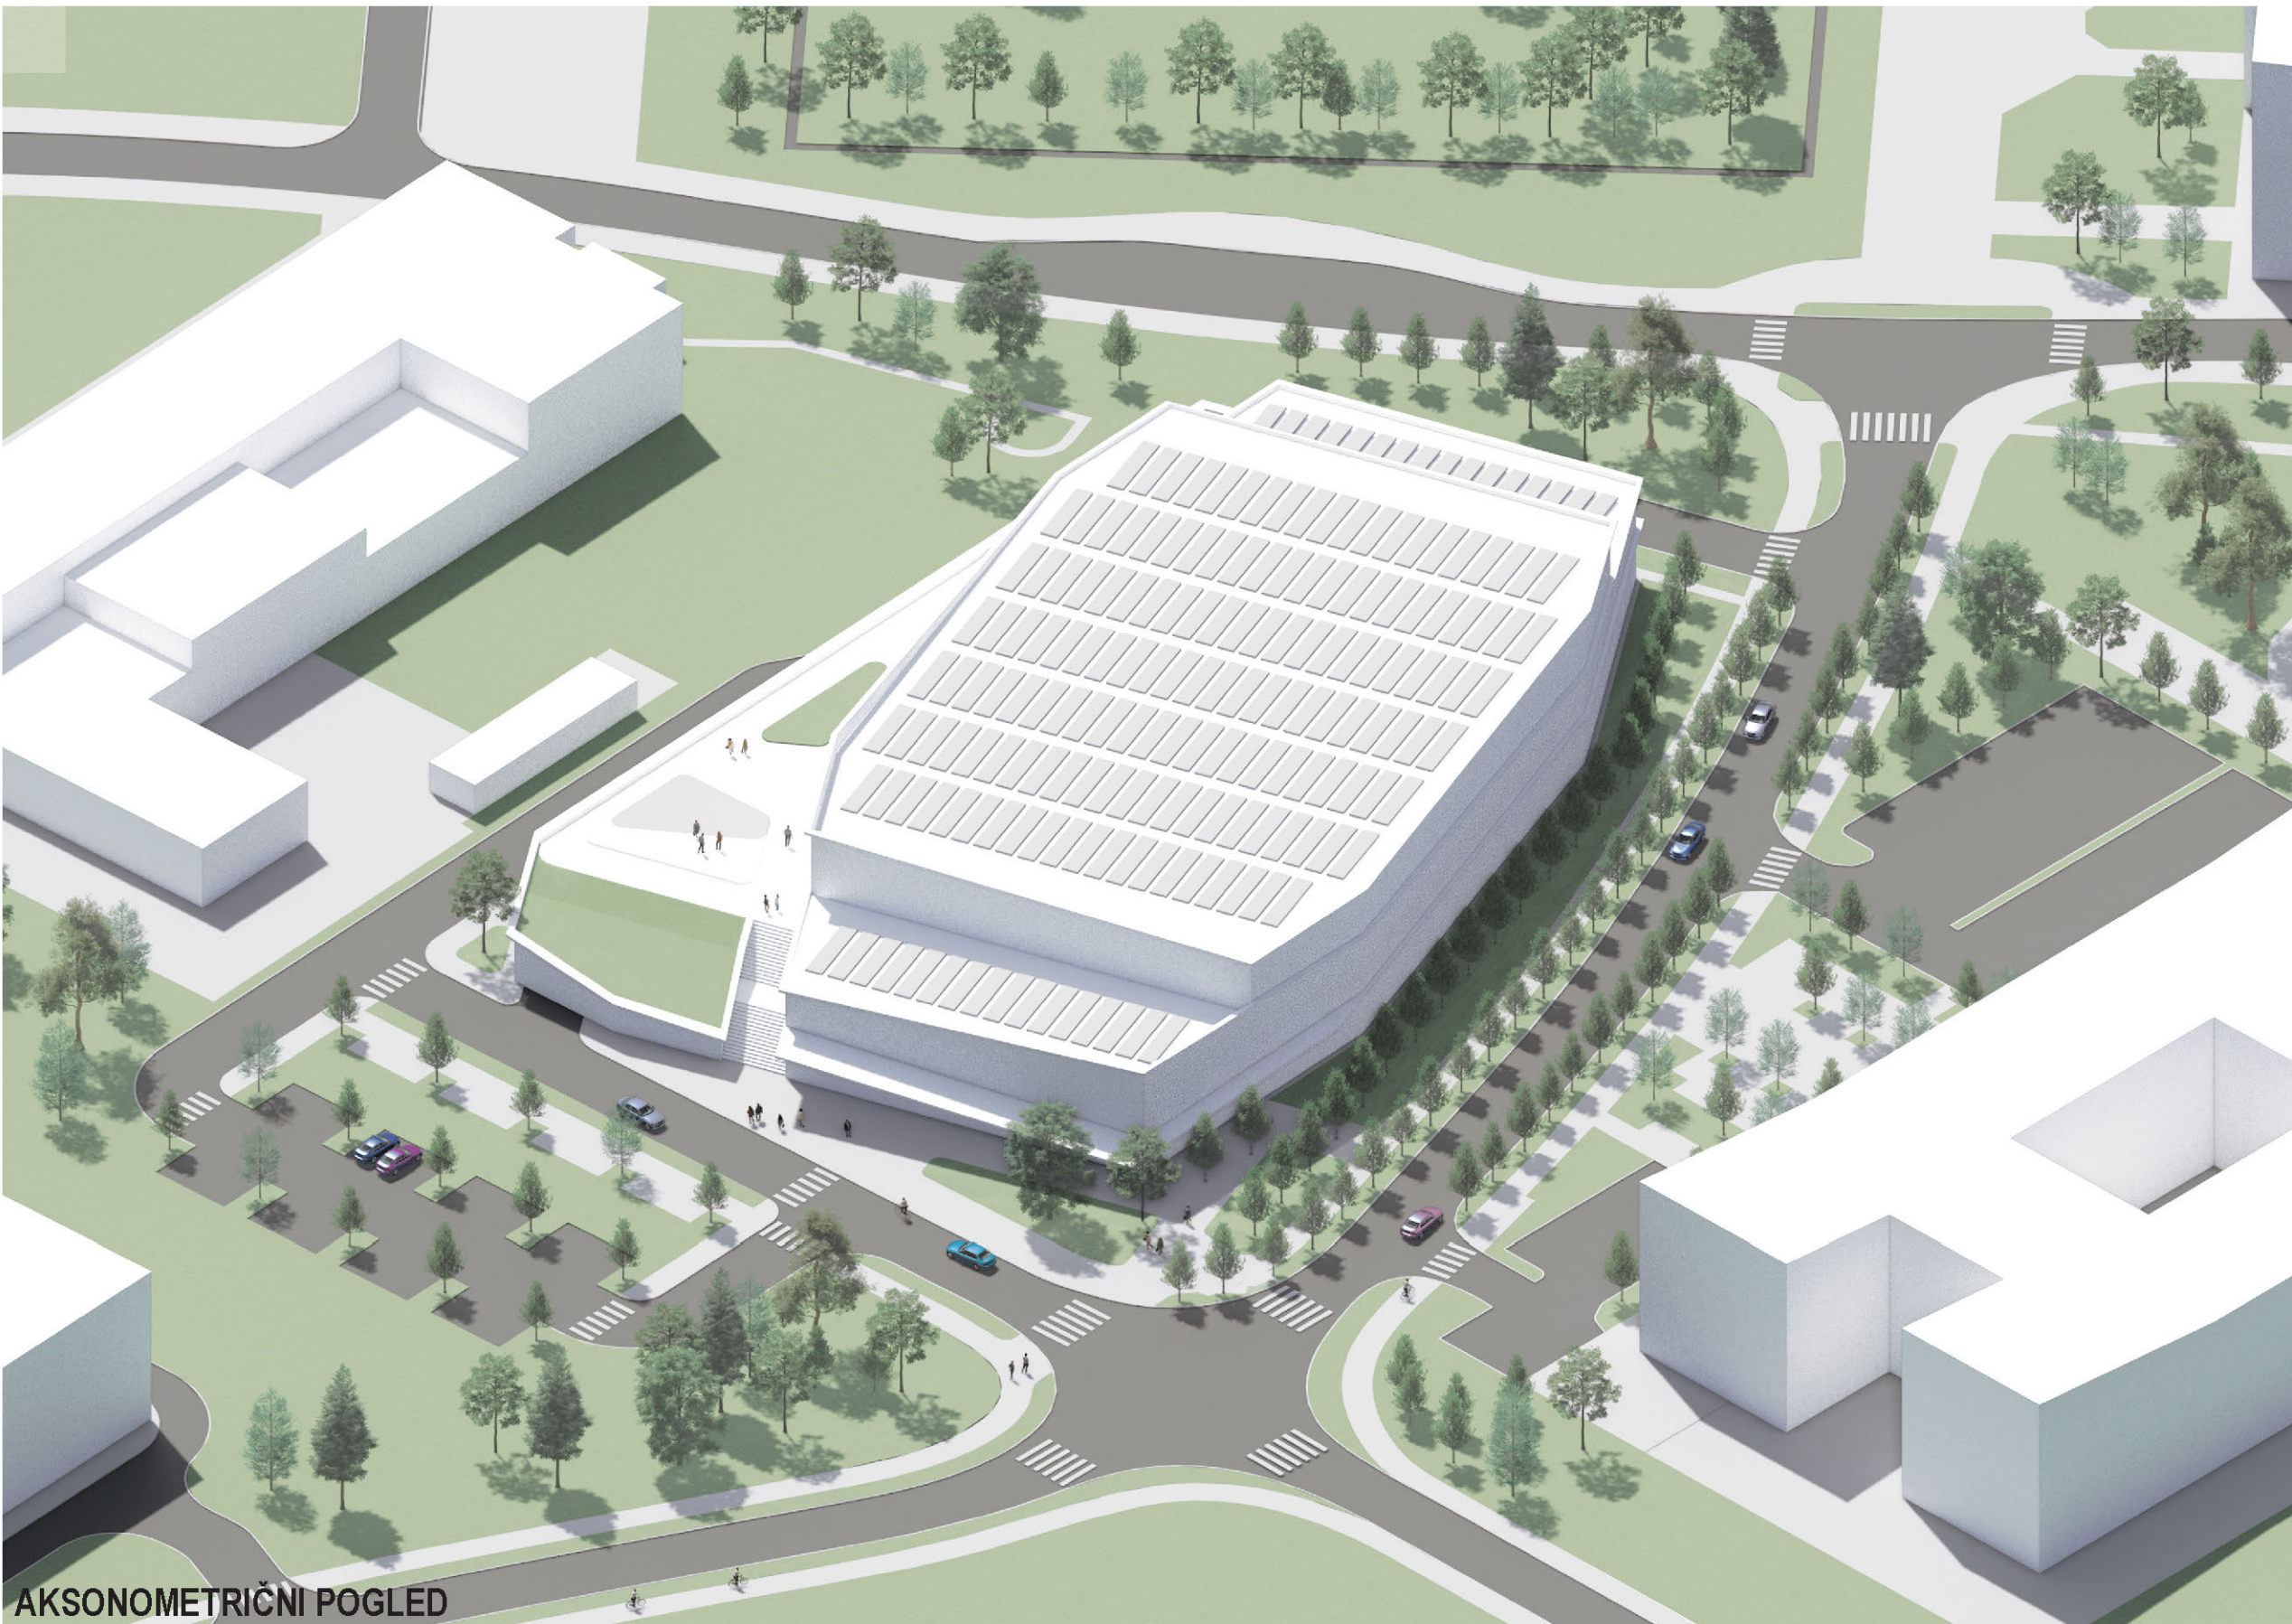

AKSONOMETRIČNI POGLED

Objekt nove Ledene dvorane Kranj je umeščen v območje širjenja naselja proti severu, ki ga zaznamujejo objekti večjega merila v zelenju ter razvejano cestno-prometno omrežje z drevedmi.

Parcelo, namenjeno gradnji, je mogoče opredeliti kot nepravilni pravokotnik, ki je na zahodu in severu omejen s cestnim omrežjem, na jugu in vzhodu pa s pretežno zelenimi površinami, ki pripadajo VDC Kranj in predvidenemu novemu domu starejših občanov.

Zahteva naročnika je umešitev programa na način, da se oblikuje glavni dostop z vzhodne strani parcele, v podaljšku predvidene nove ceste, ter servisni in logistični dostop z zahodne strani.

Urbanistična zasnova objekta izhaja iz danosti lokacije, zahtev naročnika in ambicije ustvariti prepoznaven, funkcionalen ter dolgoročno vzdržan športni objekt, namenjen tako profesionalnim sportnikom kot širši javnosti.

Geometrija objekta izhaja iz danosti lokacije in programskih zahtev naročnika. Geometrija izhaja iz prevladujočih prostorskih osi konteksta - zamikanju objektov Gimnazije in OŠ vzdolž Kidričeve ceste, poteku novih povezovalnih cest na severu ter orientaciji objektov na jugu.

Ledena ploskev je umeščena centralno glede na os sever-jug ter ob severni rob parcele. Takšna umešitev omogoča oblikovanje podkastnega pasu ob zahodnem, južnem in vzhodnem robu objekta, namenjenega sprejemalnemu programu za obiskovalce, sportnike in servis.

Volumen objekta je artikuliran z rezanimi robovi, ki sledijo geometriji notranjega programa in ledene ploskve, hkrati pa se odzivajo na merilo in logiko okoliske pozidave. S tem se velik volumen dvorane razbije v berljivo in uravnoteženo kompozicijo, ki kompozicijsko spominja na lomljene ledene plošče in jasno nakaže program ledene dvorane.


Glavni vhod v objekt je umeščen ob vzhodno fasado, iz razširjene vstopne plaze. Od tod vodi tudi zunanje stopnišče, ki omogoča neposreden dostop do tribun. Na zahodni strani je predviden stranski vhod za zaposlene, servis ter podporne službe v času dogodkov.

Stranski vhod na južni fasadi je namenjen sportnikom in omogoča neposredno navezavo na garderoben sklop.


Dostop za osebna vozila je urejen v podaljšku ceste v smeri sever-jug, iz katere se dostopa do zunanega parkirišča ter uvozne rampe v južnem delu objekta. Vzdolž dostopne ceste so zagotovljena pokrila stojala za kolesa.

Ob južni fasadi objekta poteka enosmerna cesta v smeri vzhod-zahod, namenjena intervenciji in dostopu avtobusov. Ob cesti je predvideno ustavljanje avtobusov s sportniki ter neposreden vstop v garderobni del objekta.

Servisni dovoz za dostavo in reportažna vozila je umeščen zahodno od objekta.

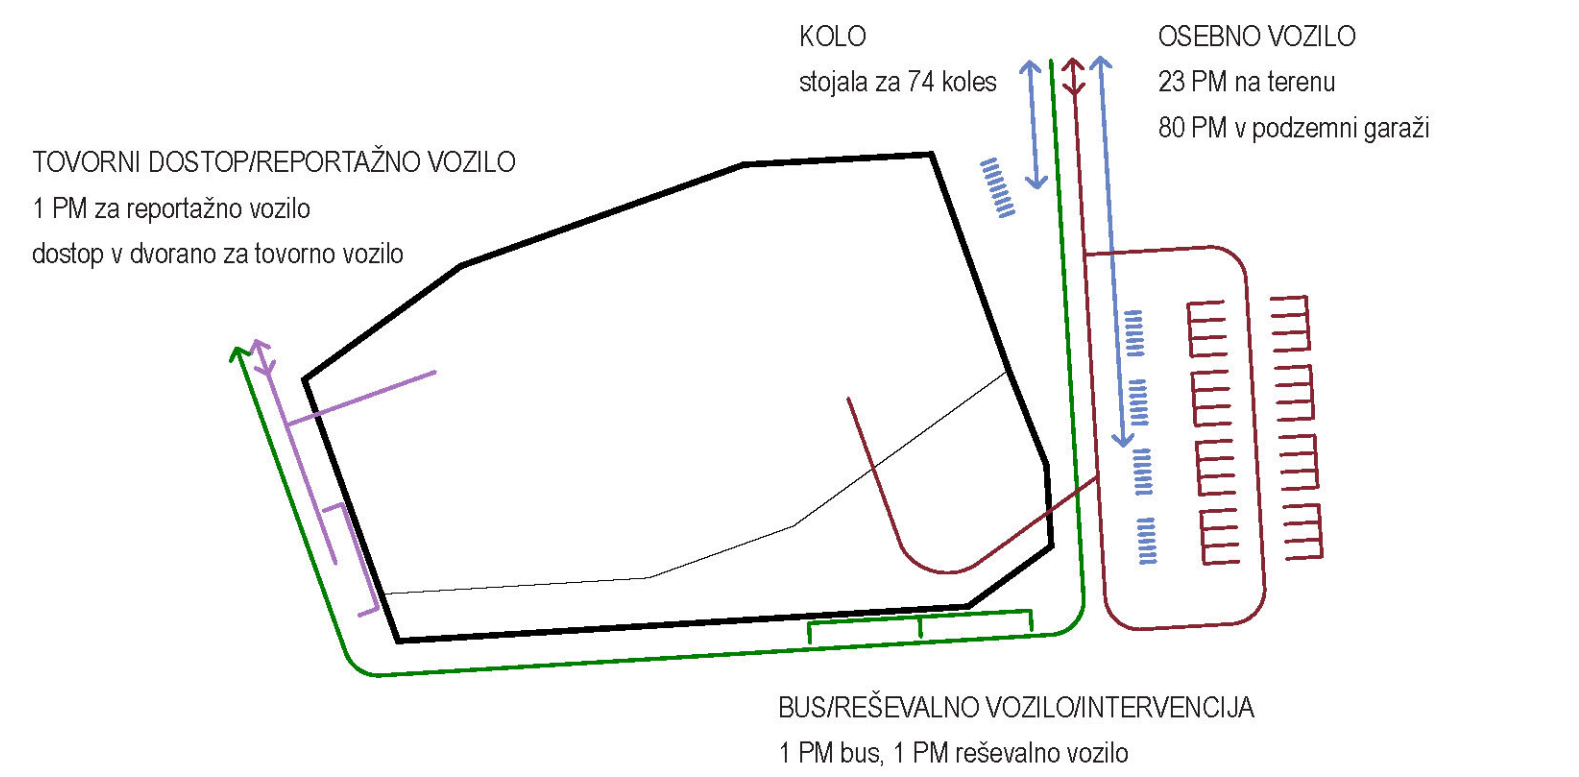

HEMA PROMETNE ZASNOVE

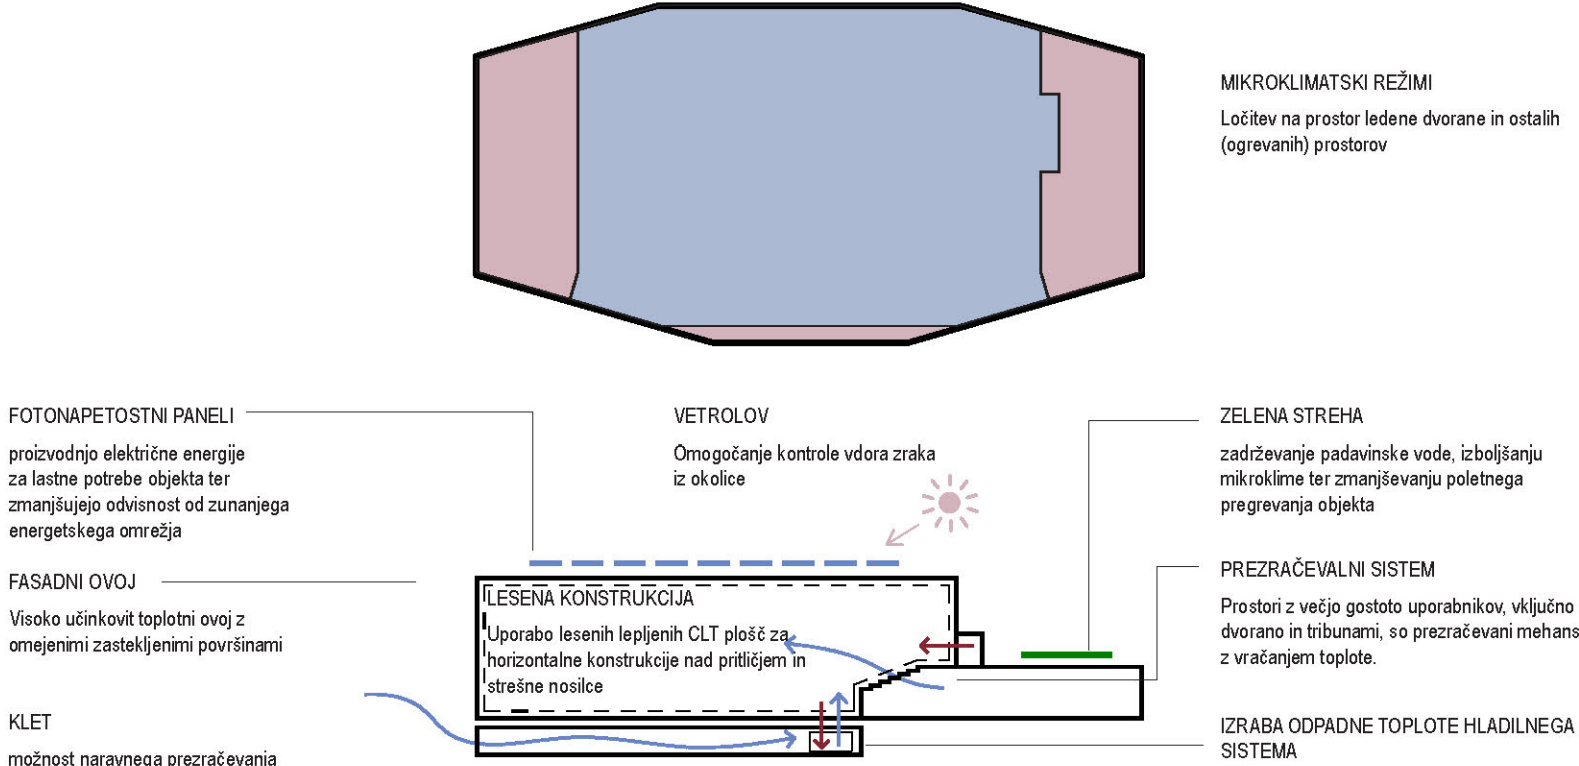

HEMA ENERGETSKEGA KONCEPTA / TRAJNOSTNI VIDIKI ZASNOVE




- | | |
|------|--|
| B.1 | Ledena površina s krožno komunikacijo |
| B.2 | Vhodna avla s blagajno - vhod A |
| B.4 | Power skating / brening drsanja |
| B.5 | Gerderobe junior |
| B.6 | Sanitariji junior + mlajši |
| B.7 | Gerderobe mlajši |
| B.8 | Gerderobe s sanitarijami za umetnostne drsalc |
| B.9 | Gerderobe s sanitarijami za umetnostni drsalc (ženske) |
| B.10 | Gerderobe mladi |
| B.11 | Sanitariji mladi + starejši |
| B.12 | Gerderobe starejši |
| B.13 | Gerderobe mini hokej |
| B.14 | Sanitariji mini hokej |
| B.15 | Gerderobe mini hokej 2 |
| B.16 | Gerderobe trenerji s sanitarijami |
| B.17 | Pisarna trenerji |
| B.18 | Gerderobe sodniki s sanitarijami |
| B.19 | Gerderobe rekreacija drsalc |
| B.20 | Sanitariji moški in ženske |
| B.21 | Gerderoba domača ekipa (žlani) |
| B.22 | Gerderoba trener domače ekipe |
| B.23 | Sanitariji domača ekipa |
| B.24 | Gerderobe s sanitarijami gostujoča ekipa (žlani) |
| B.25 | Gerderoba trenerji gostujoča ekipa |
| B.26 | Gerderobe gostujoča ekipa- g1 |
| B.27 | Sanitariji gostujoča ekipa g1+g2 |
| B.28 | Gerderobe gostujoča ekipa- g2 |
| B.29 | Doping kontrola |
| B.30 | Sanitariji doping kontrola |
| B.31 | Soba prva pomoč/reževalci |
| B.32 | Prostor za čišča |
| B.33 | Prostor za izposojdo drsalk |
| B.34 | Brusilnica drsalk |
| B.35 | Skladišče drsalk |
| B.36 | Prostor za snežno robo, tilnilnik ledu |
| B.37 | Prostori strojne in prostor za osebe |
| B.38 | Digvalo osebo |
| B.39 | Digvalo tovarno |
| B.40 | Skladišče opreme |
| B.41 | Komunikacije, avle |
| C.5 | Gostinski prostor |
| C.6 | Sanitariji gostinskega prostora |
| C.7 | Shramba gostinskega prostora |
| C.8 | Prostori za zaposlene gostinski lokal s sanitarijami |
| C.9 | Prostor za čišča |
| C.10 | Trgovina s športno opremo s sanitarijami |
| C.11 | Skladišče trgovine s športno opremo |
| C.12 | Filtes za športnike |



- | | |
|------|--|
| C.1 | Tribune za gledalce |
| C.2 | Sanitarije gledalci moški |
| C.3 | Vip tribune za gledalce |
| C.4 | Vip sanitarije za gledalce |
| C.5 | Prostori za zaposlene gostinski lokal s sanitarijami |
| C.9 | Prostor za čistila |
| C.13 | Klubske prostori - pisarna 1 |
| C.14 | Klubske prostori - pisarna 2 |
| C.15 | Klubske prostori - pisarna 3 |
| C.16 | Klubske prostori - sanitarije |
| C.17 | Klubske prostori - sejna soba |
| C.18 | Čajna kuhinja |
| C.19 | Multimedijška soba |
| C.20 | Prostor za varnostno službo |
| C.21 | Prostor za novinarje |
| C.22 | Prostor za napovedovalca |
| C.23 | Sejna soba |
| C.24 | Čajna kuhinja |
| C.25 | Tehnični prostor za strojne naprave |
| C.26 | Dvigalo osebnostno |
| C.27 | Dvigalo tovarno |
| C.28 | Komunikacije, avle |




PROGRAMSKA SHEMA - PRITLIČJE

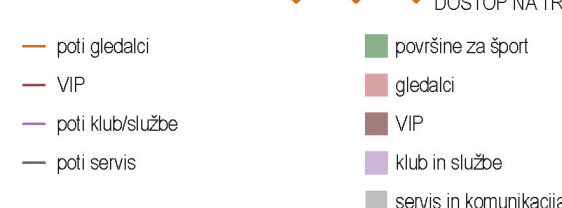





PROGRAMSKA SHEMA - NADSTROPJE



- | | |
|------|---------------------------------------|
| A.1 | Pokrito parkirišče |
| A.2 | Tehnični prostor za strojne naprave |
| A.3 | Elektro prostor |
| A.4 | Delavnica |
| A.5 | Prostor za mehčalno napravo |
| A.6 | Prostor za zasilni agregat |
| A.7 | Pralnica in sušilnica hokejske opreme |
| A.8 | Dvigalo tovarno |
| A.9 | Dvigalo osebno |
| A.10 | Skladišče opreme |
| A.11 | Spodnji del talnine jame |

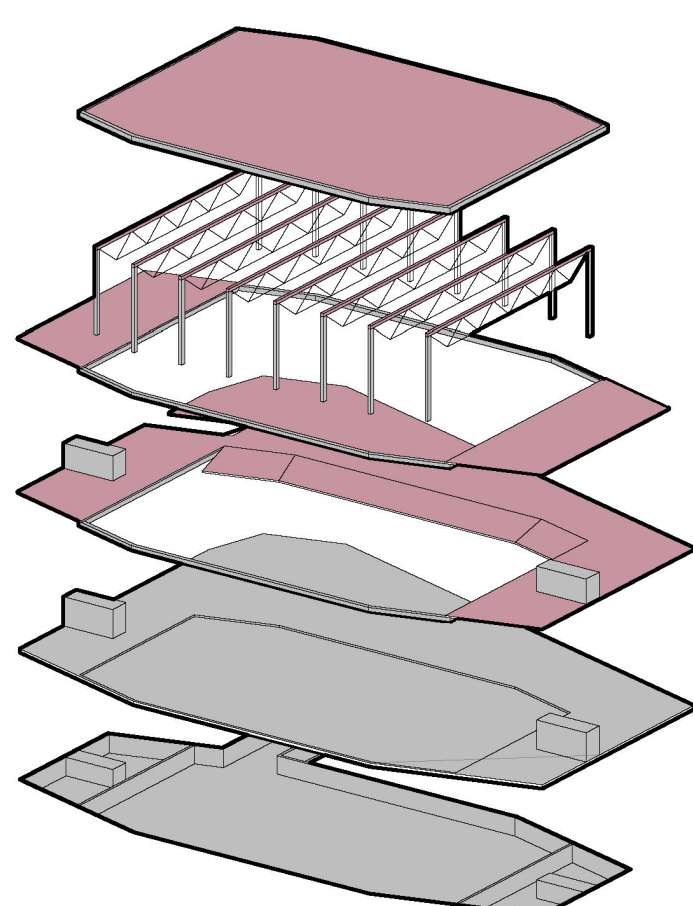


KONSTRUKCIJSKA SHEMA

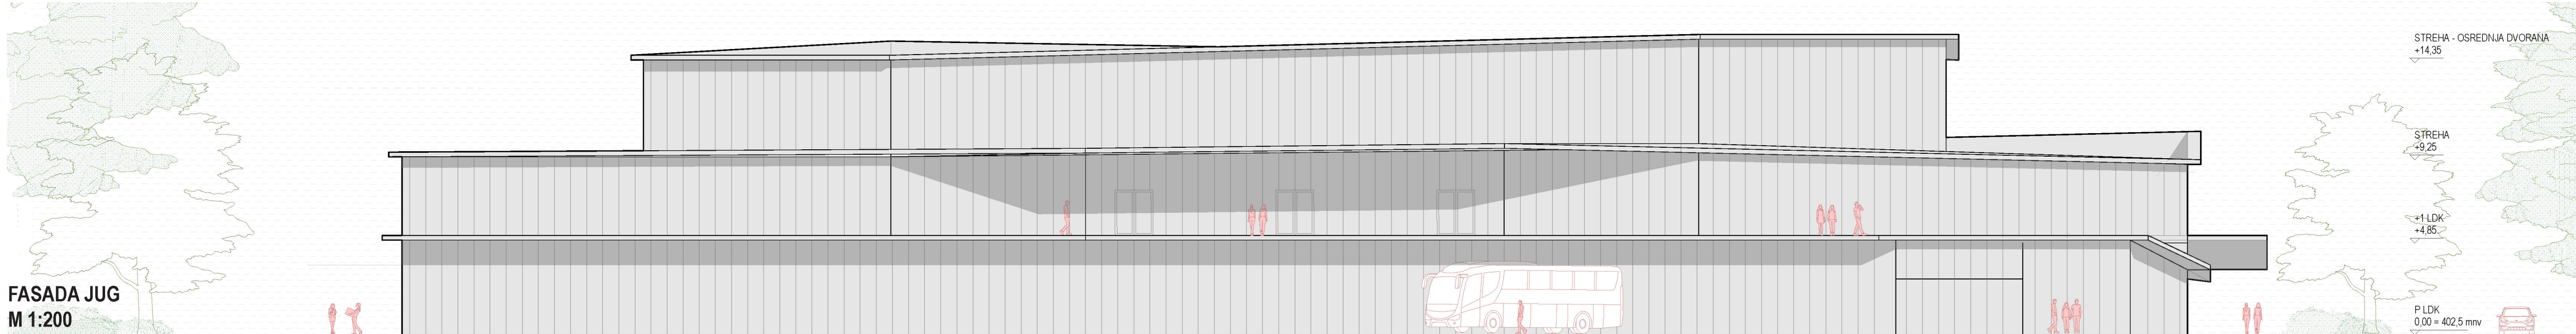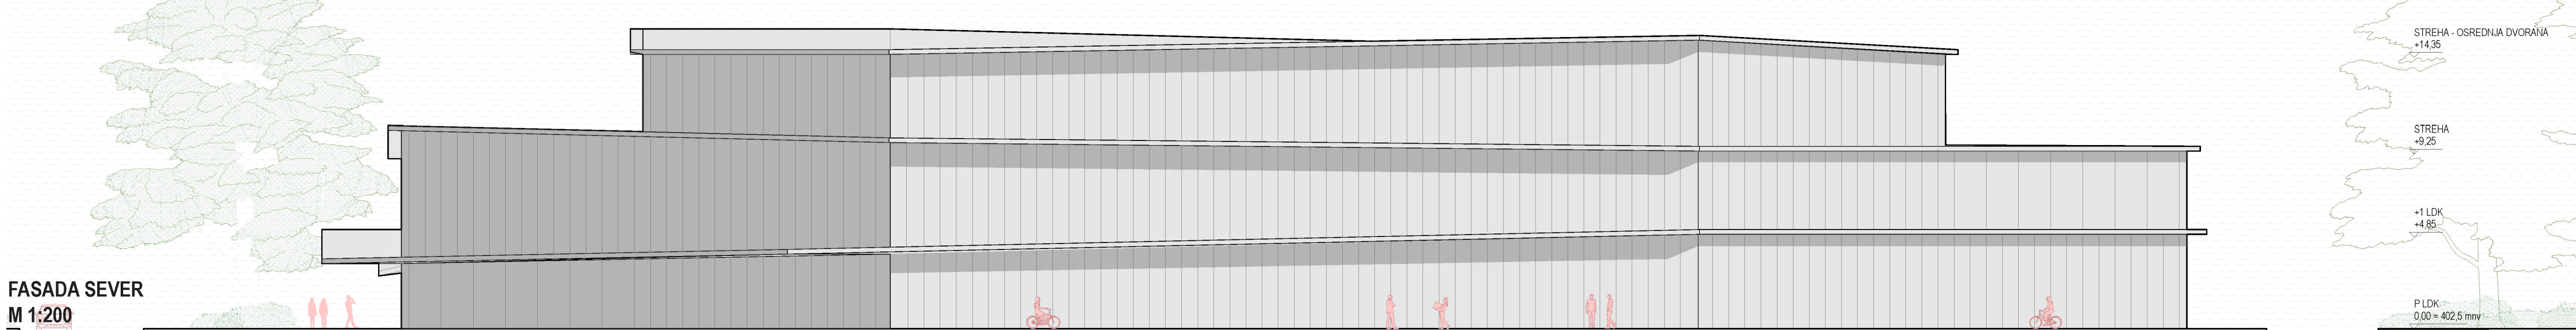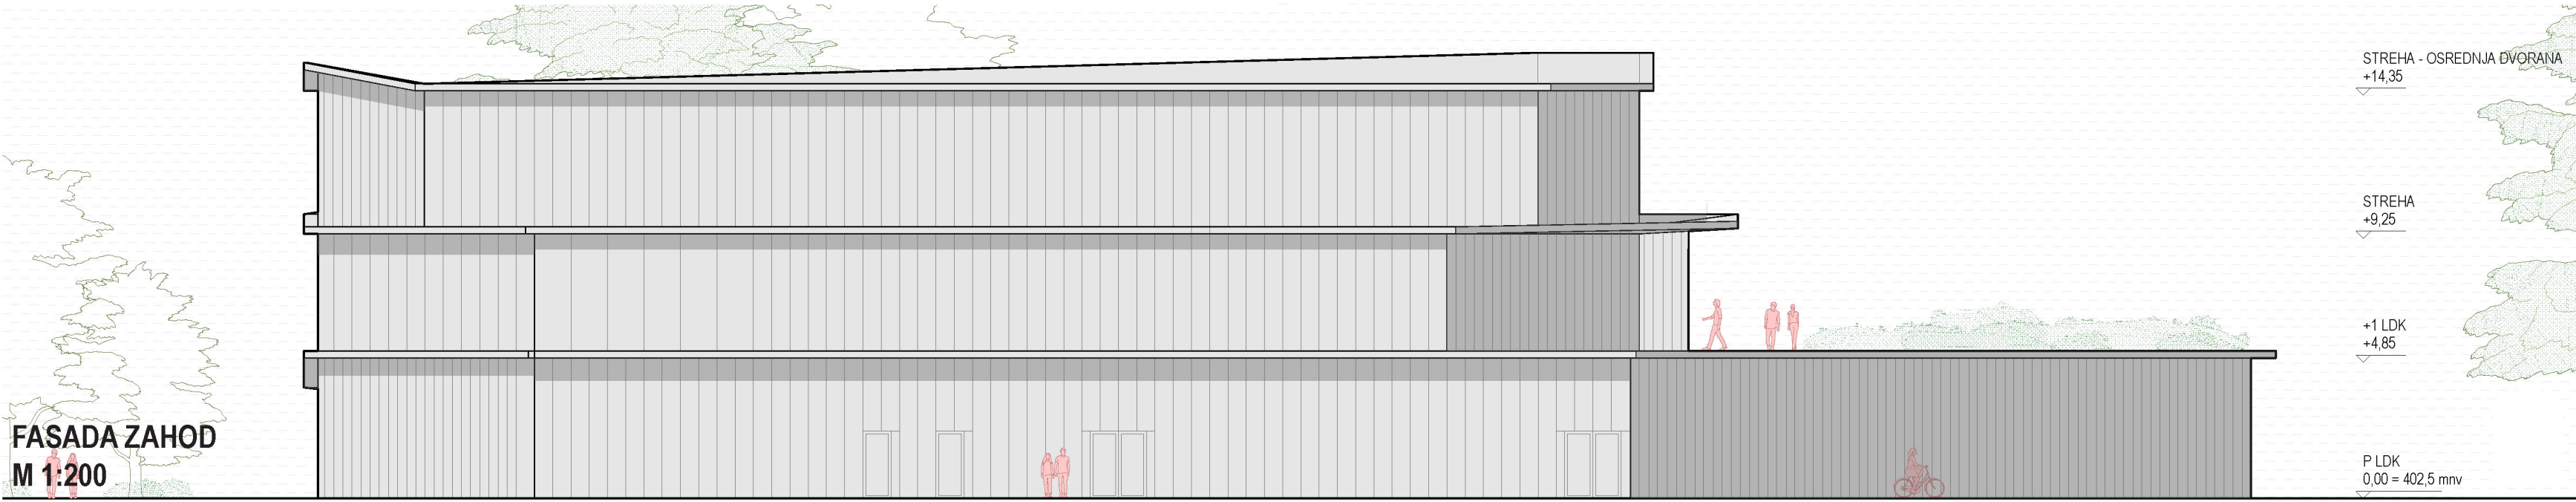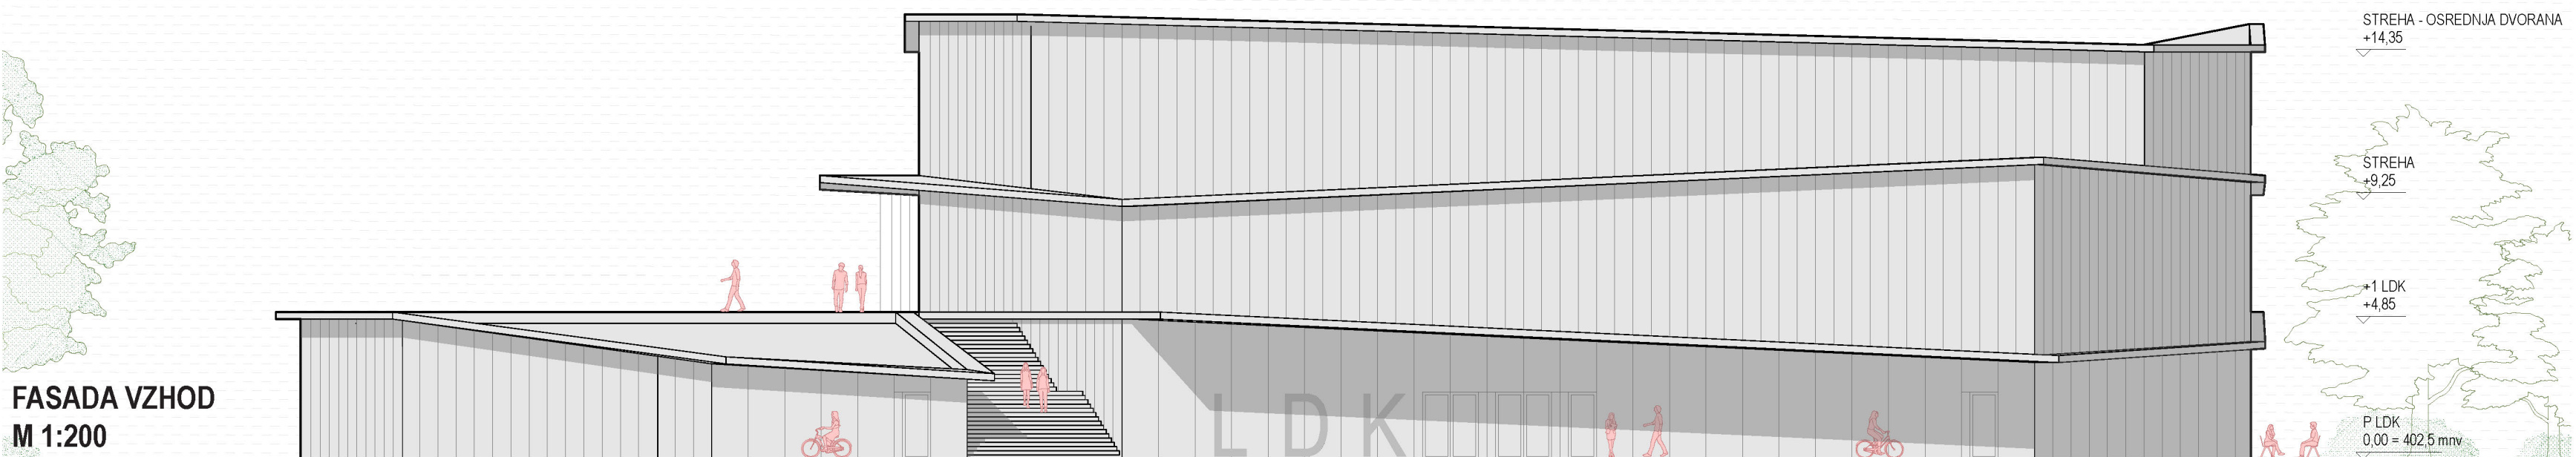

MATERIALIZACIJA FASADE



ATMOSFERO NOTRANJOSTI LEDENE DVORANE GRADIJO TRIJE ZNAČILNI KOMPOZIČIJSKI ELEMENTI - LEDENA PLOŠKEV IN BETONSKE STENE TVORIJO BAZO, KI JO OBKROŽI VISOKA STENA, OBLÓŽENA Z LESENIMI LETVAMI IN USVARI TEKSTILNI AMBIENT. TRETJI ELEMENT PREDSTAVLJA STREŠNA KONSTRUKCIJA, KI JO VZDOLŽNE LAMELE Z OSVETLITVIJO POVEŽEJO V LEBDEČI VOLUMEN.

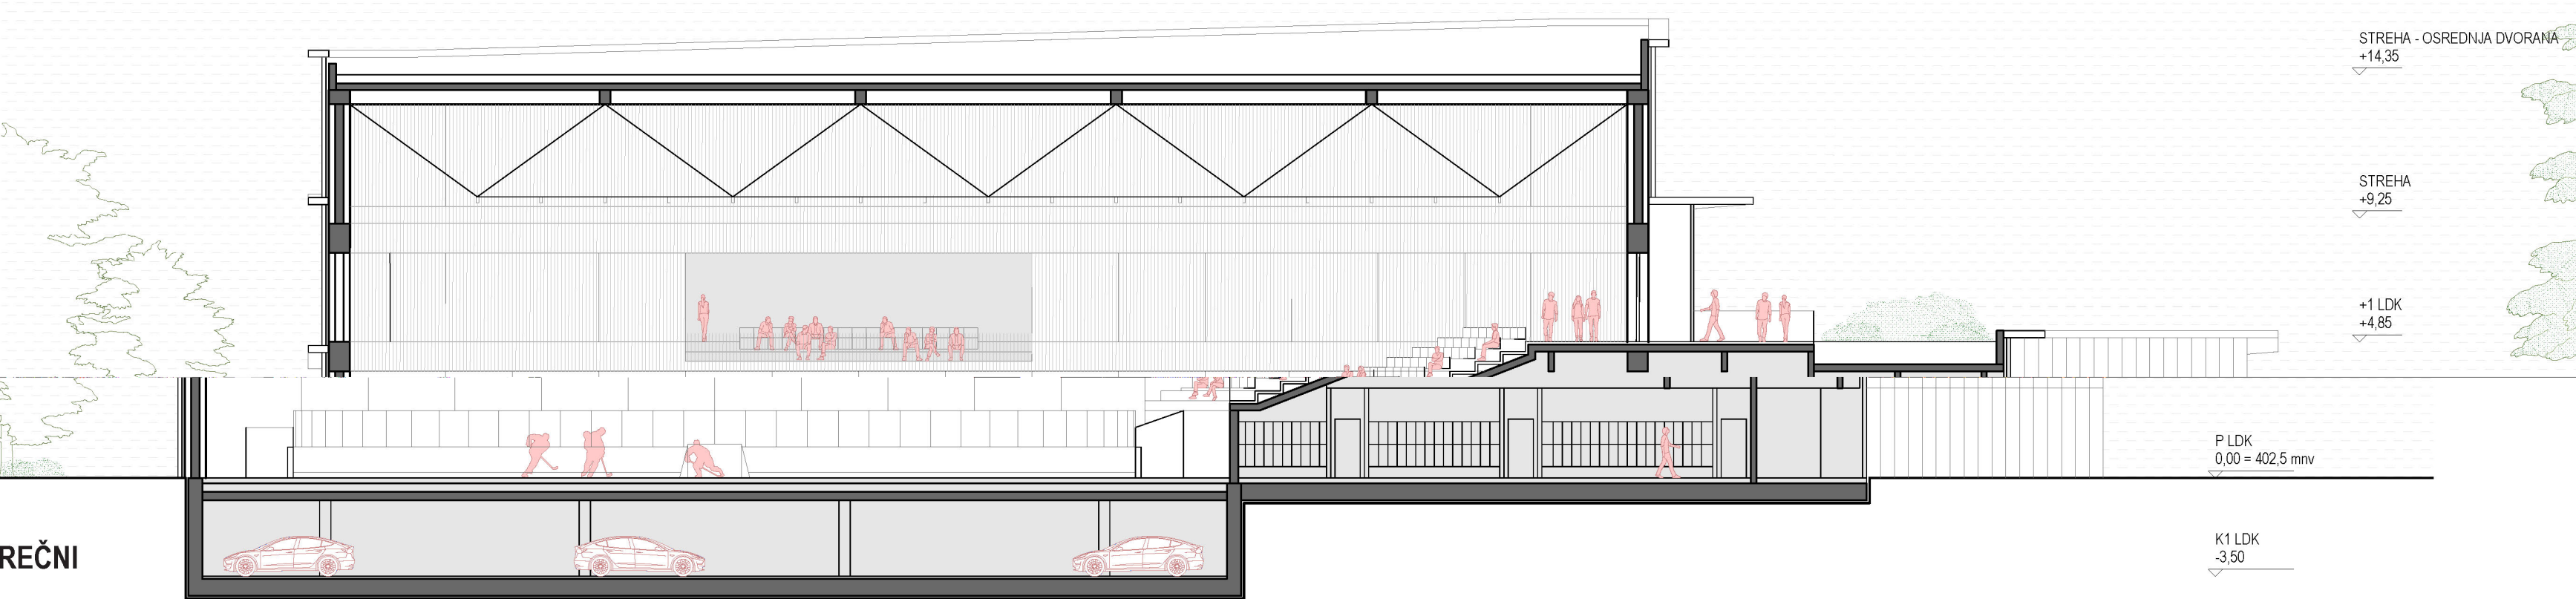


Vstopna avla je večfunkcijski vstopni prostor, kjer se križajo poti športnikov, obiskovalcev, splošne javnosti in zaposlenih.

Predstavlja kontrastno izkušnjo zunanji podobi in jo definirajo topli leseni material in barvni poudarki.

Pogled je usmerjen proti notranjosti ledene dvorane in concourasa za obiskovalce v prvem nadstropju.



PREP
M 1:20

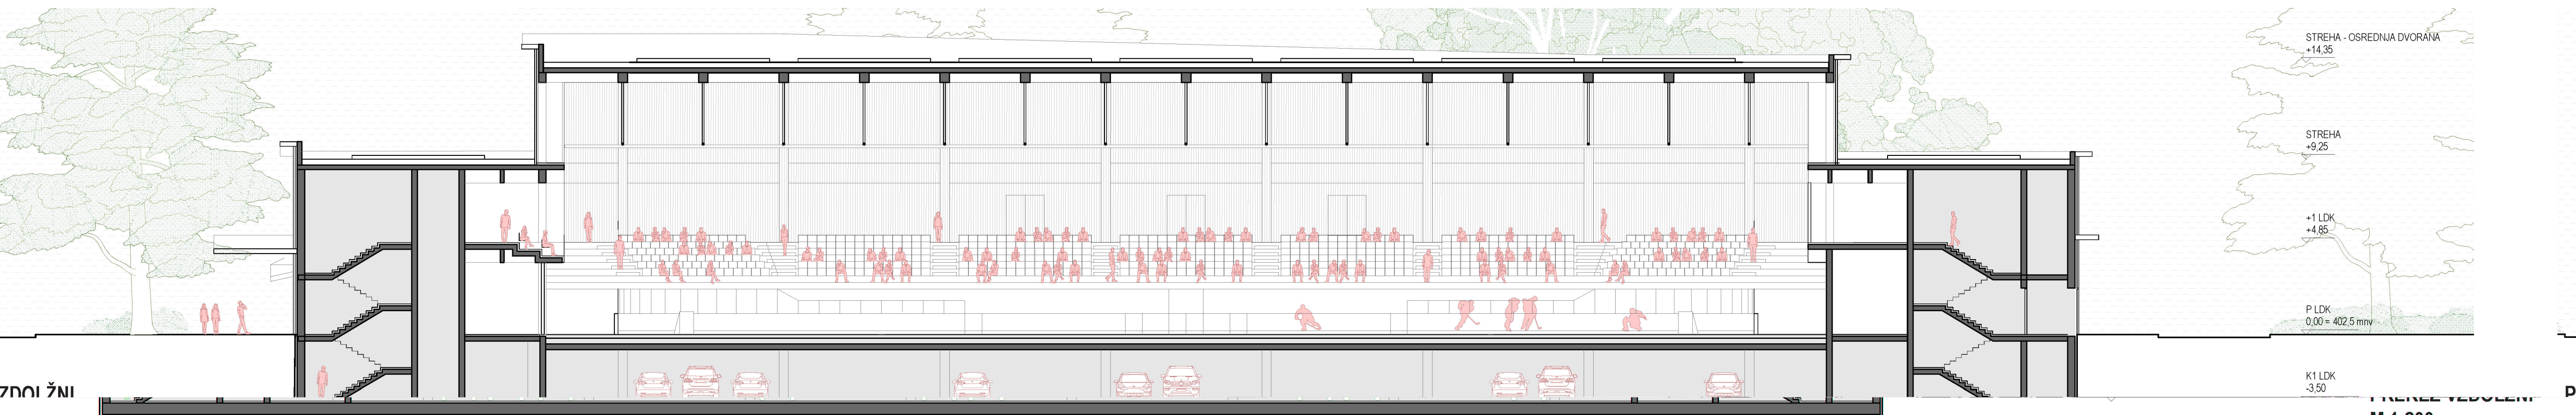

PREP
M 1:200