


LEDENA DVORANA KRANJ - LEDENA GORA

LG001

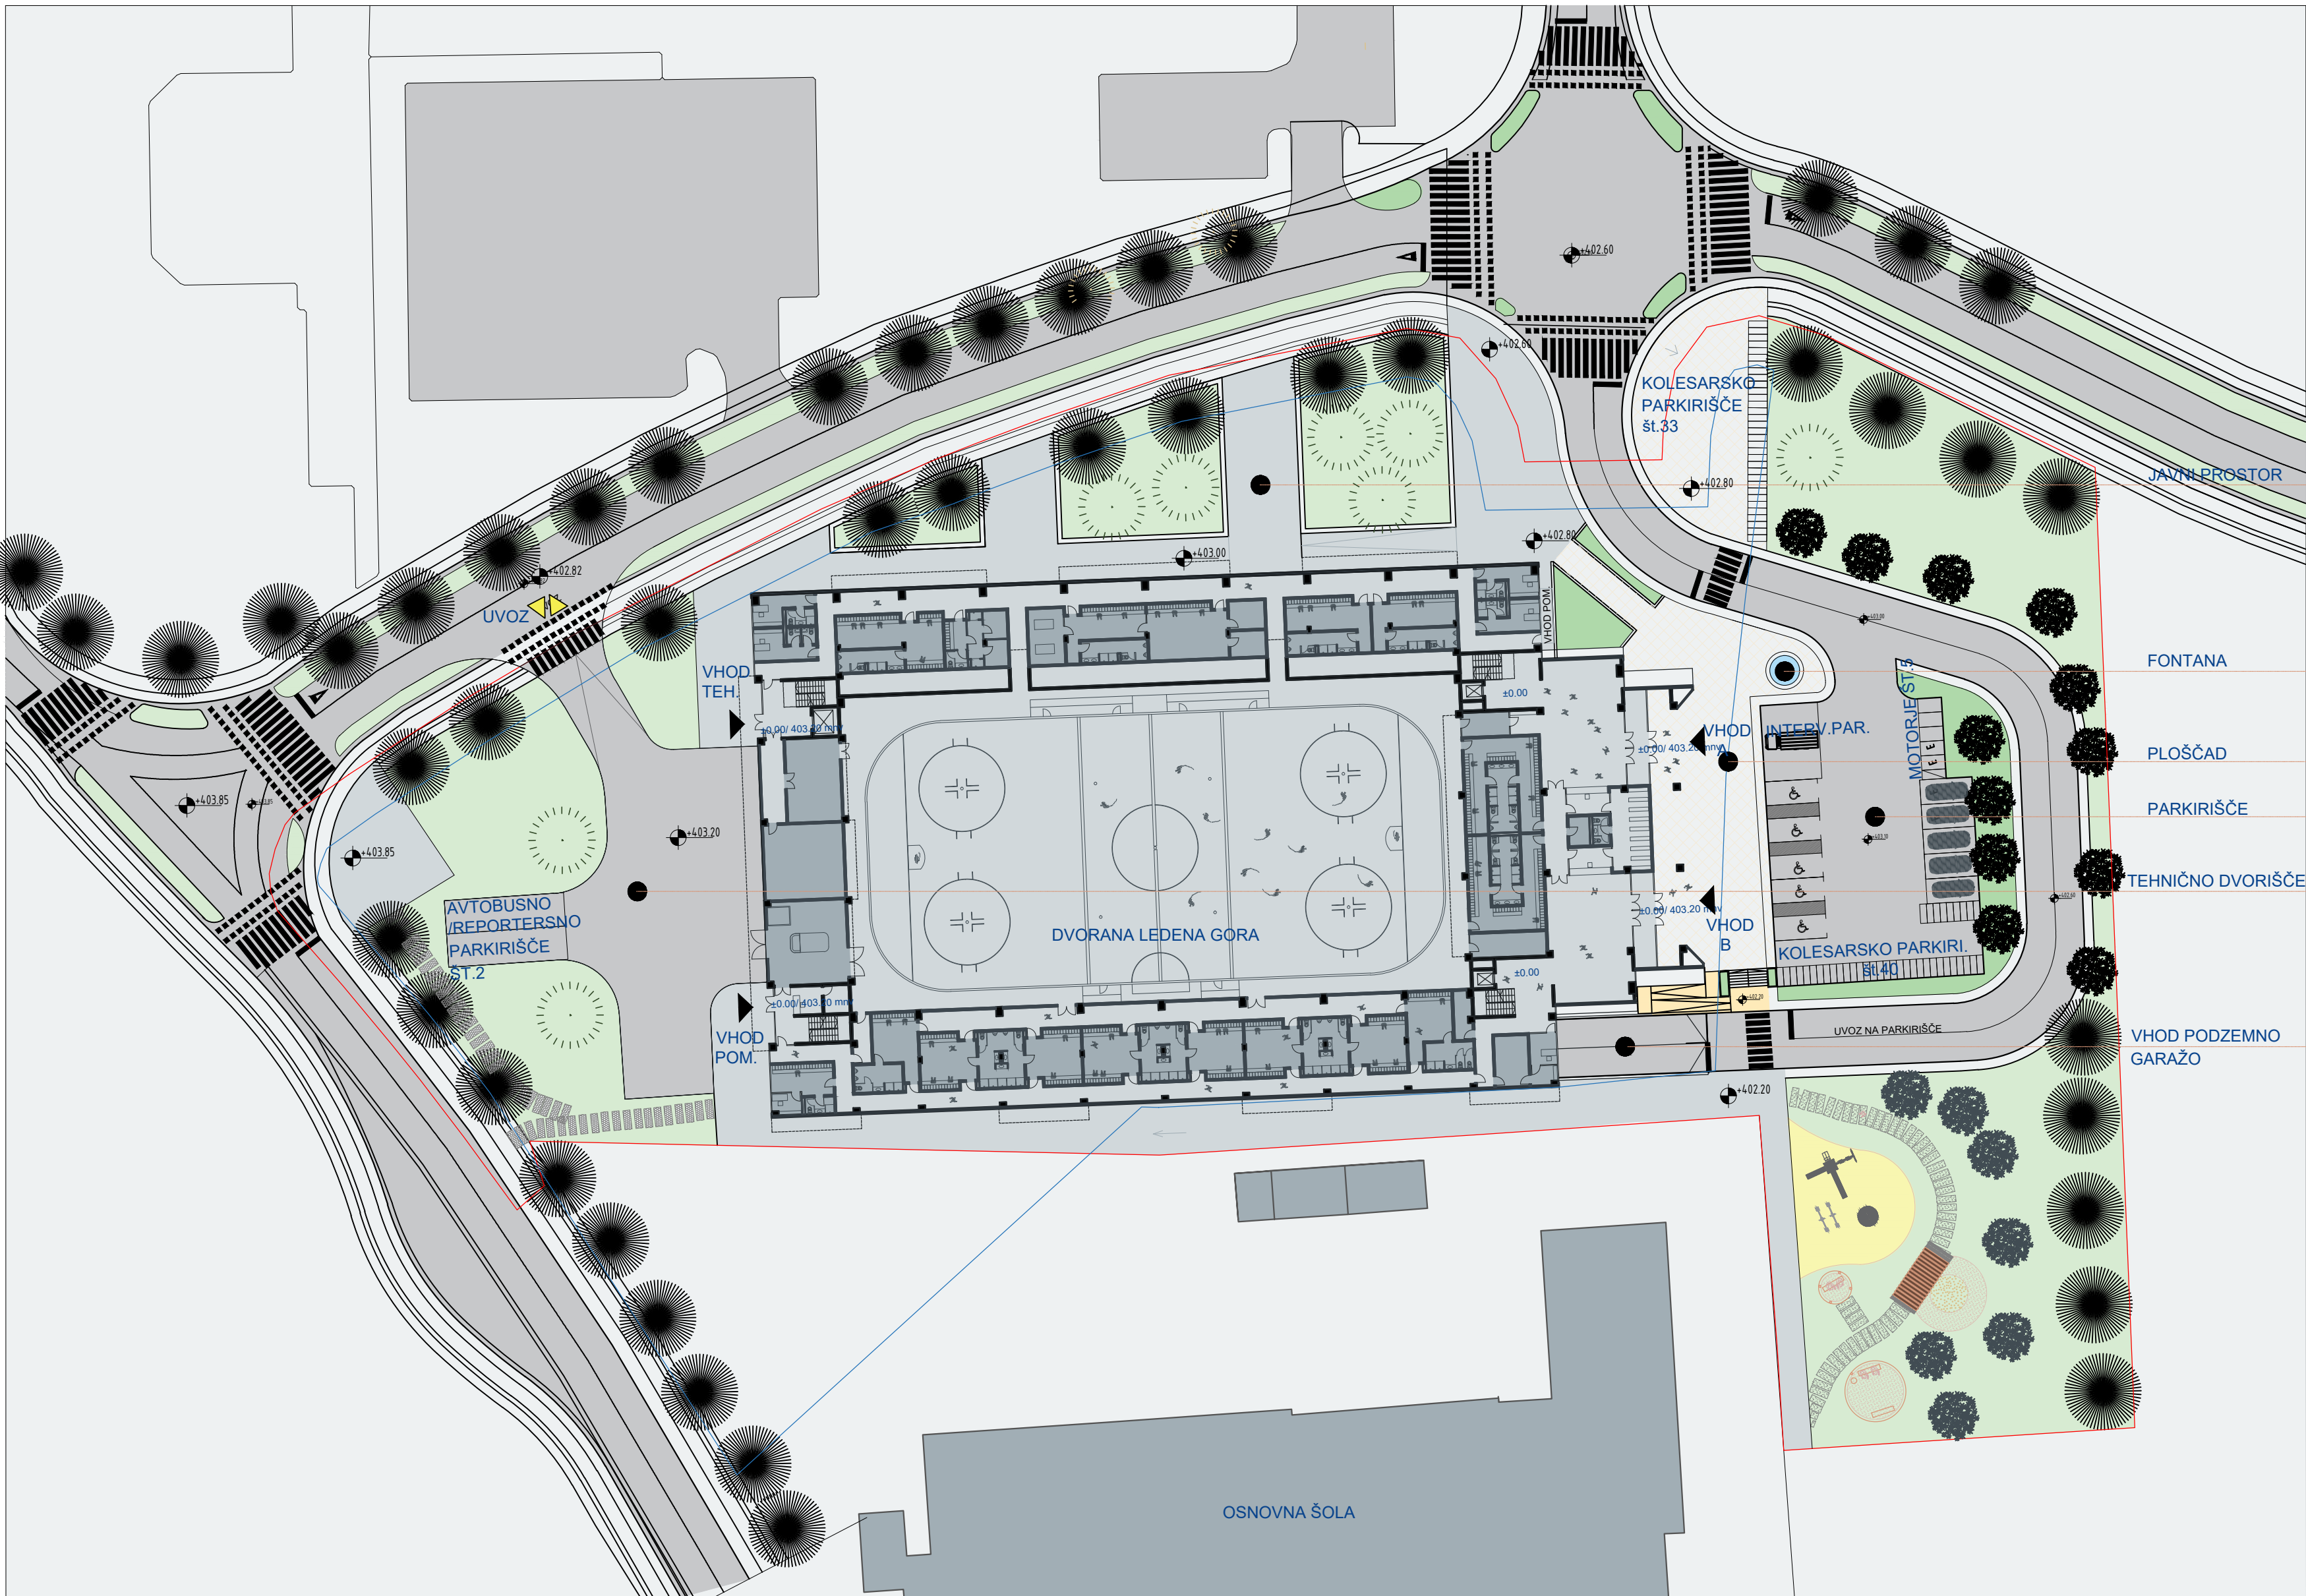

UREDITVENA SITUACIJA S TLORISOM PRITLIČJA ZUNANJA IN PROMETNA UREDITEV / M 1:500





NOVI OBJEKT JE ZASNOVAN TAKO, DA V CELOTI IZRAŠČA IZ TERENA. KONCEPTUALNO JE URBANA ZASNOVA JASNO DEFINIRANA SKOZI ŠEST PROGRAMSKIH »PASOV«, KI ODVISNO OD PREDVIDENE VSEBINE GENERIRAJO SVOJO OBlikO.

1. DOSTOPNI DEL - SLEDI TERENU IN SLUŽI ZA USMERJANJE GLEDALCEV TER REKREATIVCEV DO GLAVNIH VHODOV.
2. NADSTREŠEK - SE DVIGNE ZA ENO ETAŽNO VIŠINO IN PREDSTAVLJA MEDPROSTOR PRED VSTOPOM V OBJEKTA.
3. AVLA IN GOSTINSKI PROSTOR - SE DVIGNE ZA DVE ETAŽNI VIŠINI IN SLUŽI KOT OSREDNJI SPREJEMNI PROSTOR ZA VSE OBISOVALCE OBJEKTA.
4. PROGRAMSKI PROSTORI - SE RAZVIJAJO SKOZI DVE NADSTROPJI, Vendar IMAJO VEČJO VIŠINO OD PREJŠNJEGA PASU.
5. ŠPORTNI TEREN IN ŠPORTNI PROSTORI - PREDSTAVLJAJO ENOVIT POKRIT PROSTOR, KI IMA NAJVEČJO VIŠINO MED VSEMI PASOVI.
6. ŠPORTNI TEREN IN ŠPORTNI PROSTORI - PRAV TAKO PREDSTAVLJAJO ENOVIT PROSTOR, KI JE SICER NIŽJI OD PREDHODNEGA PASU, A IZ NJEGA PRODIRA NARAVNA SVETLOBA V NOTRANJOST OBJEKTA.

GLAVNI ARHITEKTURNI ELEMENTI NOVEGA OBJEKTA »LEDENA GORA« SO »PASOVI«, KI SE RAZTEŽAJO V SMERI SEVER-JUG. TI HKRATI DELUJEJO KOT ELEMENT ARHITEKTURNE ZASNOVE OBJEKTA KOT TUDI ELEMENT URBANISTIČNEGA ZONIRANJA, S KATERIM SE OBLIKUJETA JAVNI PROSTOR TER POVEZAVA MED GIMNAZIJU FRANCETA PREŠERNA NA SEVERU IN SAMIM OBJEKTOM.

ARHITEKTURNA ZASNOVA NOVEGA OBJEKTA SE VIZUALNO VKLJUČUJE V GORSKO KRAJINO KAMNIŠKO-SAVINJSKIH ALP TER TEMELJI NA RACIONALNOSTI IN BERLJIVOSTI SAME STAVBE. SUSTILNO ZASNOVAN VHD Z VELIKIM NADSTREŠKOM, KI OZNAČUJE PRVI NAČRT, SKOZI VSTOPNO AVLO POVEŽUJE VSE GLAVNE PROSTORE OBJEKTA, AVLA JE ZASNOVANA TAKO, DA JE RAZDELJENA NA DVA DELA, SKLADNO Z ZAHTEVAMI RAZPISANEGA NATEČAJA, SKOZI GOSTINSKI LOKAL V NADSTROPJU PA SE PONUJA TUDI RAZGLED NA HOKEJSKO PLOŠEV.


NOVI OBJEKT »LEDENA GORA« JE ZASNOVAN TAKO, DA V CELOTI IZPOLNjuje ZAHTEVE NATEČAJA. IZHAJAJOČ IZ TEGA JE OBJEKT SESTAVLJEN IZ KLETI, PRITLIČJA IN NADSTROPJA, PRI ČEMER OSNOVNA RAZPOREDITEV PROGRAMA SLEDI GEOMETRIJI LOKACIJE. ZARADI DALJŠE DOLŽNE ZEMLJIŠČA JE LEDENA PLOŠEV UMEŠČENA VZDOLJ DALJŠE STRANICE, MEDTEM KO SO OSTALI PROSTORI RAZPOREJENI NA VSE STRANI OKROG NJE.

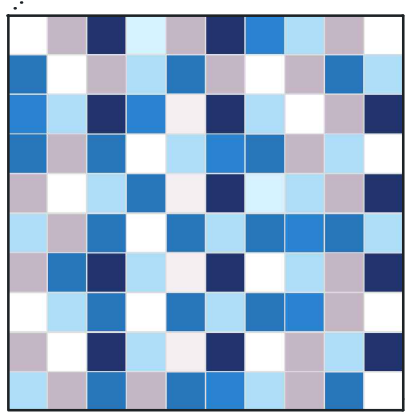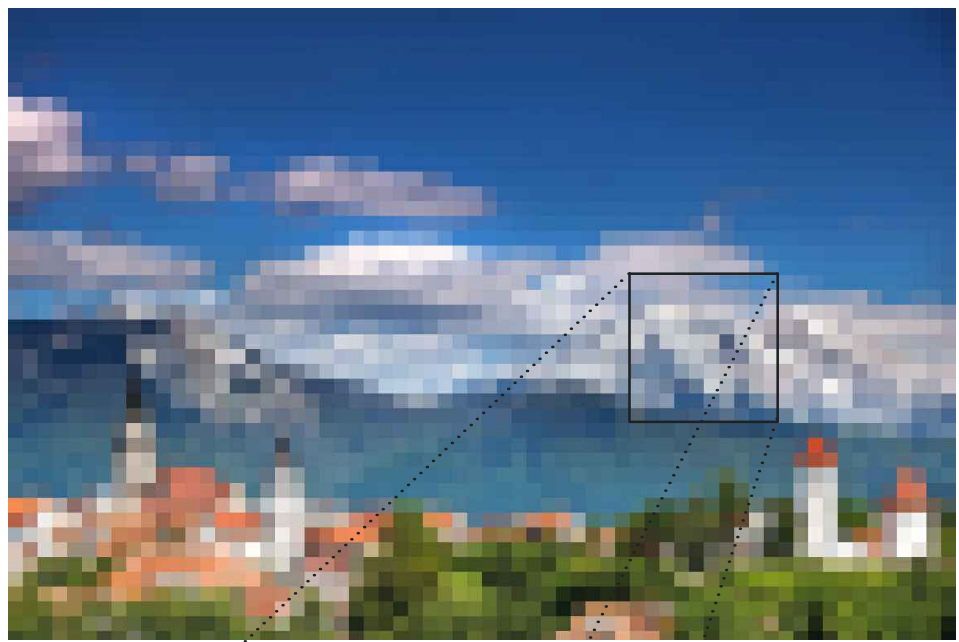


GLAVNI OBLIKOVNI ELEMENT FASADE SO PASOVI V OBLIKU GORSKIH SILHUET, KI JIH NAVDIHUJEJO KAMNIŠKO-SAVINJSKE ALPE KOT NAJIZRAŽITEJŠA NARAVNA STRUKTURA V OKOLICI KRANJA. VIZUALNA PODOBA KAMNIŠKO-SAVINJSKIH ALP V ZIMSKEM ČASU, KO SO POKRITE S SNEŽNO ODEJO, JE V OVOJNICI NOVEGA OBJEKTA »LEDENA GORA« REINTERPRETIRANA SKOZI PROCES PIKSELIZACIJE TEGA PRIZORA - OVOJNICA PASOV JE IZVEDENA Z UPORABO VISOKOKAKOVOSTNIH KERAMIČNIH PLOŠČIC V VEČ ODTENKIH, KI PREVLADUJEJO PRI PIKSELIZACIJI ZASNEŽENE POKRAJINE. POLEG PASOV S KERAMIČNIMI PLOŠČICAMI, KI DOMINIRAJO NA JUŽNI IN SEVERNI FASADI, STA FASADI NA VZHOJNI IN ZAHODNI STRANI OBLOŽENI S PROFILNIM KOPELIT STEKLOM V BELI MAT BARVI, KAR ZAGOTAVLJA ENAKOMERNO NARAVNO SVETLOBO V NOTRANJOSTI PROSTORA. V VEČERNIH URAH, KO JE OBJEKT OSVETLJEN OD ZNOTRAJ, SE USTVARI OBCUTEK, KOT DA FASADNI PASOVI LEBDIJO. KERAMIČNA OBLOGA SE S FASADNIH TRAKOV NADALJUJE TUDI V TARTERJU, KJER SO PLOŠČICE POPOLNOMA BELE, KAR DOPOLNjuje OBCUTEK HOJE PO LEDENI POVRŠINI.

AKSONOMETRIJA M 1: 250 POGLED IZ SV


PROSTOR, NAMENJEN GRADNJI NOVEGA OBJEKTA Z LEDENO PLOŠKVIJO ZA HOKEJ NA LEDU, UMETNOSTNO DRŠANJE IN REKREACIJO, JE DEL OBMOČJA ZLATO POLJE, KI PREDSTAVLJA ENEGA OSREDNIH IZOBRAŽEVALNIH IN ŠPORTNIH SREDIŠČ V MESTU KRANJ. LOKACIJA JE UMEŠČENA NA SEVERNI DEL KRANJA OZ. NA LEVI BREG REKE SAVE TER LEŽI ZAHODNO OD AVTOCESTE MED IZVOZOMA KRANJ VZHOD IN KRANJ ZAHOD. NA SEVERNI STRANI LOKACIJE SE NAHAJA STAVBA GIMNAZIJE FRANCETA PREŠERNA, ZAHODNO OD NJE STA ŠTUDENSKI DOM KRANJ TER FAKULTETA ZA ORGANIZACIJSKE VEDE (DISLOCIRANA ENOTA UNIVERZE V MARIBORU), JUŽNO PA SE NAHAJA OSNOVNA ŠOLA HELENE PUHAR KRANJ SKUPAJ S CENTROM ZA VARSTVO OTROK IN DELO TER OSNOVNO SOLO FRANCETA PREŠERNA KRANJ. V OKOLICI LOKACIJE PREVLADUJEJO STAVBE RAZLIČNIH VOLUMNOV TER ORIENTACIJE OBJEKTIV, KI SO VEČINOMA PROJEKTIRANE Z RAVNIMI STREHAMI. IZ TEGA BI LAHKO SKLEPALI, DA V OKOLICI NE OBSTAJA PREPOZNAVEN MORFOLOŠKI MODEL, KI BI GA LAHKO ALI BI GA JE TREBA SMISELNO UPORABITI KOT IZHODIŠČE PRI OBLIKOVANJU NOVEGA OBJEKTA V PROSTORU. V PROSTORU OB ZGRAJENI STRUKTURI JE MOGOČE OPAZITI, DA NAJBOLJ POUČARJENA STRUKTURA PREDSTAVLJAJO KAMNIŠKO-SAVINJSKE ALPE NA SEVEROVZHODNI STRANI. OB POMANJKANJU PREPOZNAVNEGA MORFOLOŠKEGA MODELA, KI BI GA LAHKO UPORABILI PRI OBLIKOVANJU NOVEGA OBJEKTA, SE JE PORODILA IDEJA O UPORABI MORFOLOGIJE IN TOPOGRAFIJE OKOLIŠKIH GORA KOT NOVEGA MODELA, KI BI OBLIKOVAL PROGRAM TER VIZUALNO OBOGATEL SAM PROSTOR.

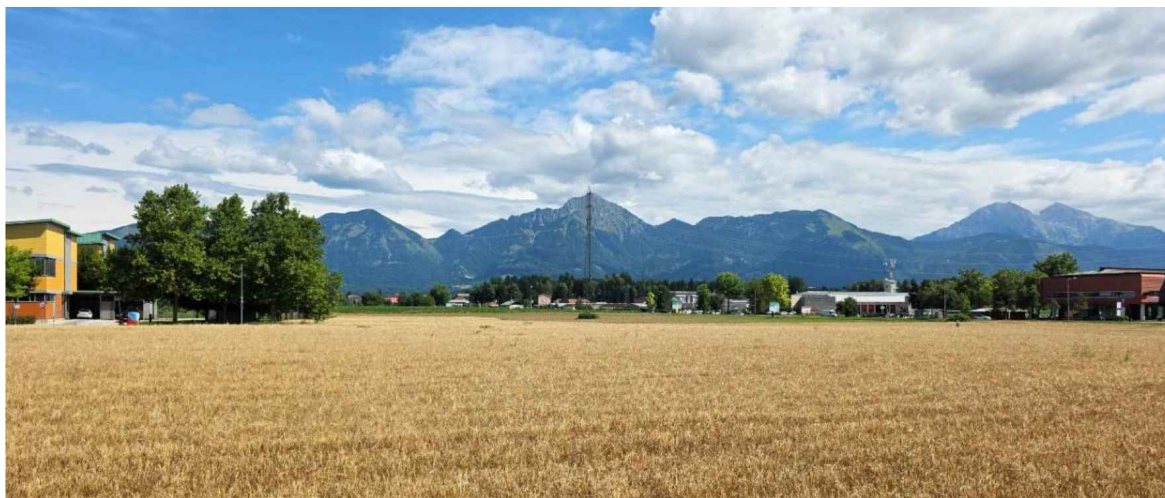

POGLED Z LOKACIJE

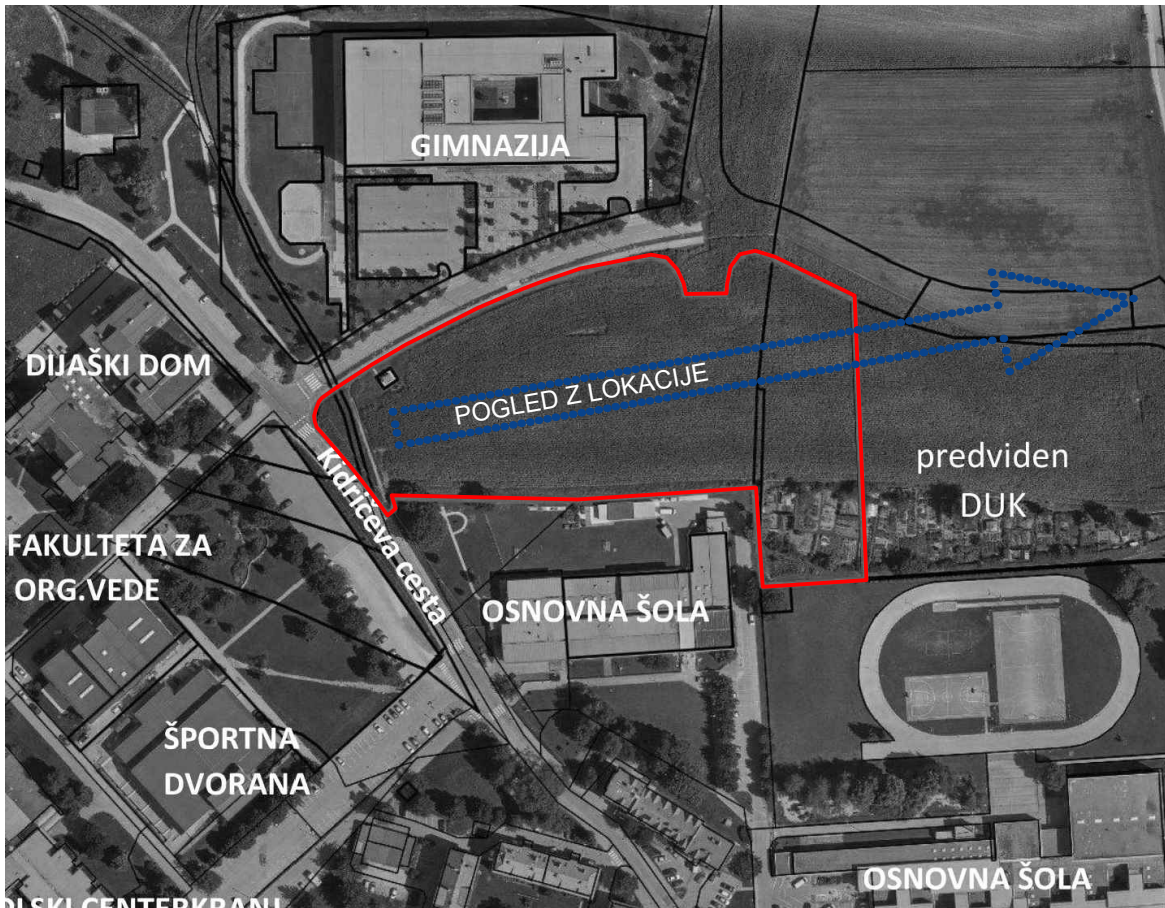

KONTEKST PROSTORA

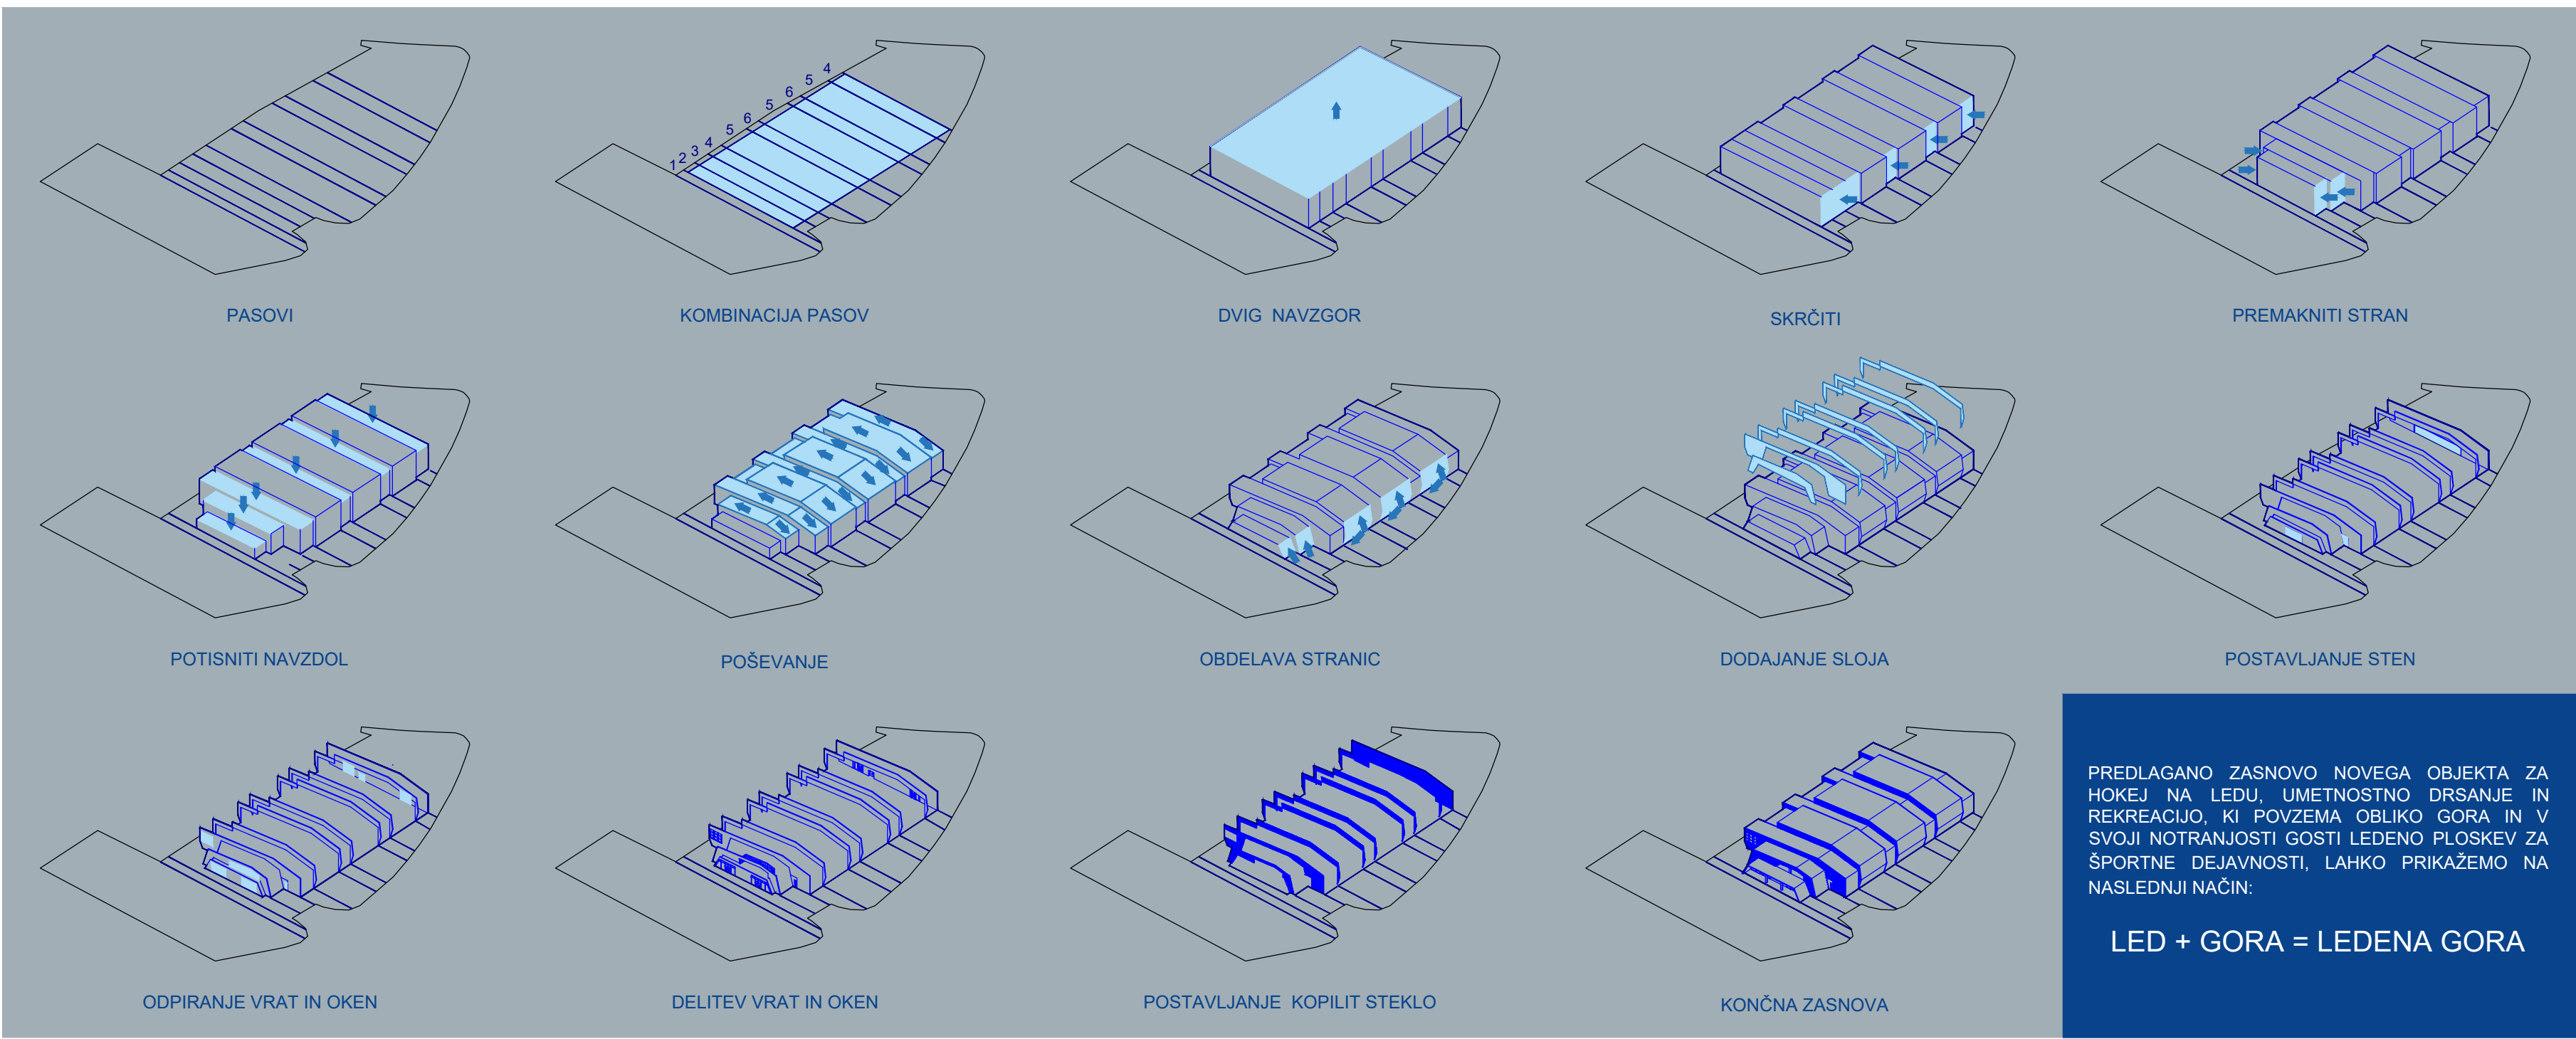

PREDLAGANO ZASNOVO NOVEGA OBJEKTA ZA HOKEJ NA LEDU, UMETNOSTNO DRŠANJE IN REKREACIJO, KI POVEŽA OBLIKO GORA IN V SVOJI NOTRANJOSTI GOSTI LEDENO PLOŠEV ZA ŠPORTNE DEJAVNOSTI. LAHKO PRIKAŽEMO NA NASLEDNJI NAČIN.

LED + GORA = LEDENA GORA


NOSILNA KONSTRUKCIJA NOVEGA OBJEKTA »LEDENA GORA« JE ZASNOVANA KOT KOMBINACIJA ARMIRANOBETONSKIH NAVPIČNIH PODPORNH ELEMENTOV TER JEKLENIH STREŠNIH REŠETK IN GRED. OBJEKT OBSEGA PODZEMNO ETAŽO, NAMENJENO POKRITEMU PARKIRIŠČU, KI JE PREDVIDENA Z ARMIRANOBETONSKO TEMELJNO PLOŠČO DEBELINE PŘIBLIŽNO 60 CM TER ARMIRANOBETONSKIMI STENAMI DEBELINE PŘIBLIŽNO 25 CM. MREŽA ARMIRANOBETONSKIH STEBROV JE PRILJAGOEN PODZEMNEMU PARKIRANJU Z RAZPONI 850 CM OZIROMA 685 CM, ODVISNO OD TEGA, ALI JE POVRŠINA NAMENJENA ZA PARKIRNEMESTA ALI VOZNE PASOVE. STEBRI SO V KLETNI ETAŽI RAZPOREJENI GOSTEJE, V VIŠNJE ETAŽE PA SE NADALJUJEJO LE ROBNI STEBRI VEČIH DIMENZI, KI SLUŽIJO KOT PODPORAJEKLENI STREŠNI KONSTRUKCIJI. JEKLENE REŠETKE PREMOŠČAJO RAZPON 44 METROV. POSTAVITEV JEKLENIH GRED MED JEKLENIH REŠETKAMI NA RAZLIČNIH VIŠINSKIH NIVOJIH PA OMOGOČA NARAVNO OSVETLITEV NOTRANJOSTI OBJEKTA. PREDVIDENA SO ŠTIRI ARMIRANOBETONSKA KOMUNIKACIJSKA JEDRA Z DVEMA OSEBNIMA IN ENIM TOVORNIM DVIGALOM, KI POTEKAJO SKOZI VSE ETAŽE OBJEKTA.



PROSTORSKI PRKAZ - POGLED Z VIŠINE

LEDENA DVORANA KRANJ - LEDENA GORA

LG001

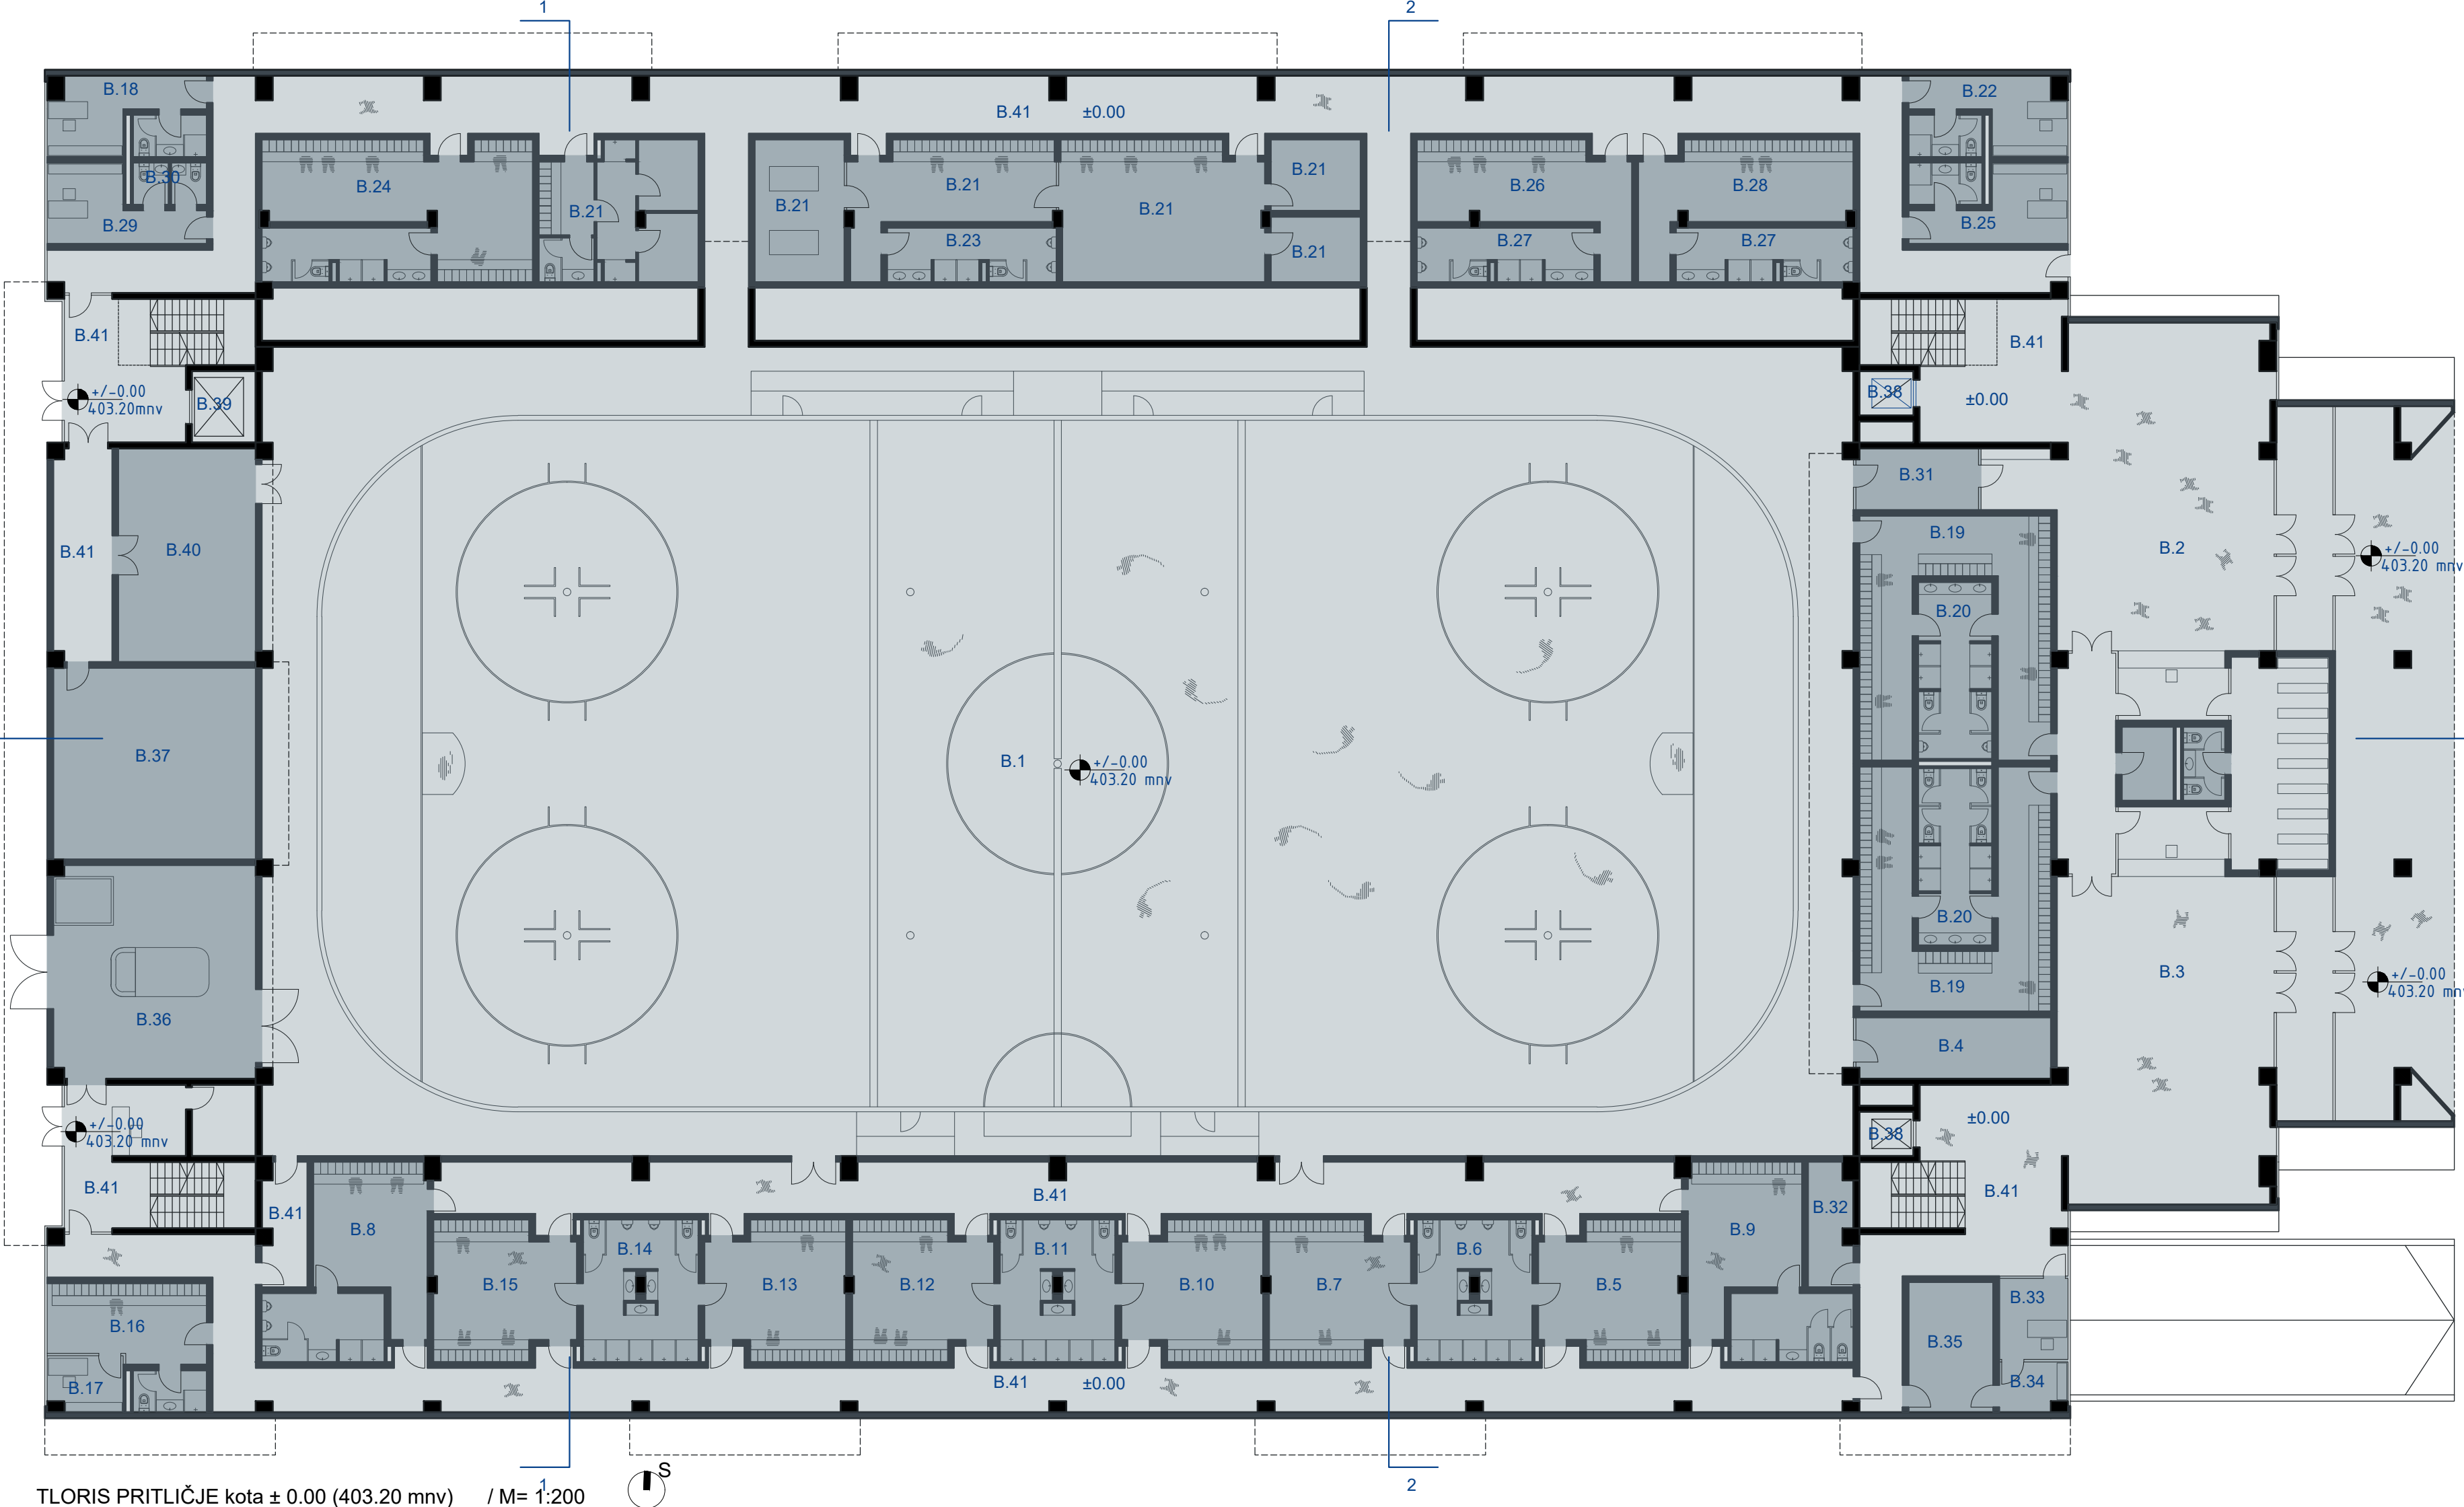


- B.1 LEDENA POVRŠINA S KROŽNO KOMUNIKACIJO
- B.2 VHODNA AVLA Z BLAGAJNO - vhod A
- B.3 VHODNA AVLA Z BLAGAJNO - vhod B
- B.4 TRENING DRSANJA
- B.5 GARDEROBE JUNIOR
- B.6 SANITARIJE JUNIOR + MLAJŠI
- B.7 GARDEROBE MLAJŠI
- B.8 GARDEROBE S SANITARIJAMI ZA UMETNOSTNE DRŠALCE (M)
- B.9 GARDEROBE S SANITARIJAMI ZA UMETNOSTNE DRŠALCE (Z)
- B.10 GARDEROBE MLADI
- B.11 SANITARIJE MLADI + STAREJŠI
- B.12 GARDEROBE STAREJŠI
- B.13 GARDEROBE MINI HOKEJ 1
- B.14 SANITARIJE MINI HOKEJ 1 + 2
- B.15 GARDEROBE MINI HOKEJ 2
- B.16 GARDEROBE TRENERJI S SANITARIJAMI
- B.17 PISARNA TRENERJI
- B.18 GARDEROBE SODNIKI S SANITARIJAMI
- B.19 GARDEROBE REKREACIJA DRŠALCI (M+Ž)
- B.20 SANITARIJE REKREACIJA DRŠALCI (M+Ž)
- B.21 GARDEROBA DOMAČA EKIPA (ČLANI)
- B.22 GARDEROBA TRENER DOMAČE EKIPE
- B.23 SANITARIJE DOMAČA EKIPA
- B.24 GARDEROBE S SANITARIJAMI GOSTUJOČA EKIPA (ČLANI)
- B.25 GARDEROBA TRENERJI GOSTUJOČA EKIPA
- B.26 GARDEROBA GOSTUJOČA EKIPA - G1
- B.27 SANITARIJE GOSTUJOČA EKIPA G1 + G2
- B.28 GARDEROBA GOSTUJOČA EKIPA - G2
- B.29 DOPING KONTROLA
- B.30 SANITARIJE DOPING KONTROLA
- B.31 SOBA PRVA POMOČ - REŠEVALCI
- B.32 PROSTOR ZA ČISTILA
- B.33 PROSTOR ZA ISPOSOJO DRŠALK
- B.34 BRUSILNICA DRŠALK
- B.35 SKLADIŠČE DRŠALK
- B.36 PROSTOR ZA SNEŽNO ROBLJO - TALILNIK LEDU
- B.37 PROSTORI ŠTROJNIC
- B.38 DVIGALO OSEBNO
- B.39 DVIGALO TOVORNO
- B.40 SKLADIŠČE OPREME
- B.41 KOMUNIKACIJE, AVLE

NOVI OBJEKT SE DOŽIVLJA SKOZI VEČ PROSTORSKIH PLANOV (PLASTI, ANG. LAYERS) NA ENAK NAČIN, KOT DOŽIVLJAMO GORE, KI SE NAM OB POGLEDU NANJE RAZKRIVAJO KOT ZAPOREDNE KULISE, SKRITJE ENA ZA DRUGO.




PROSTORSKI PRIKAZ - LEDENA POVRŠINA

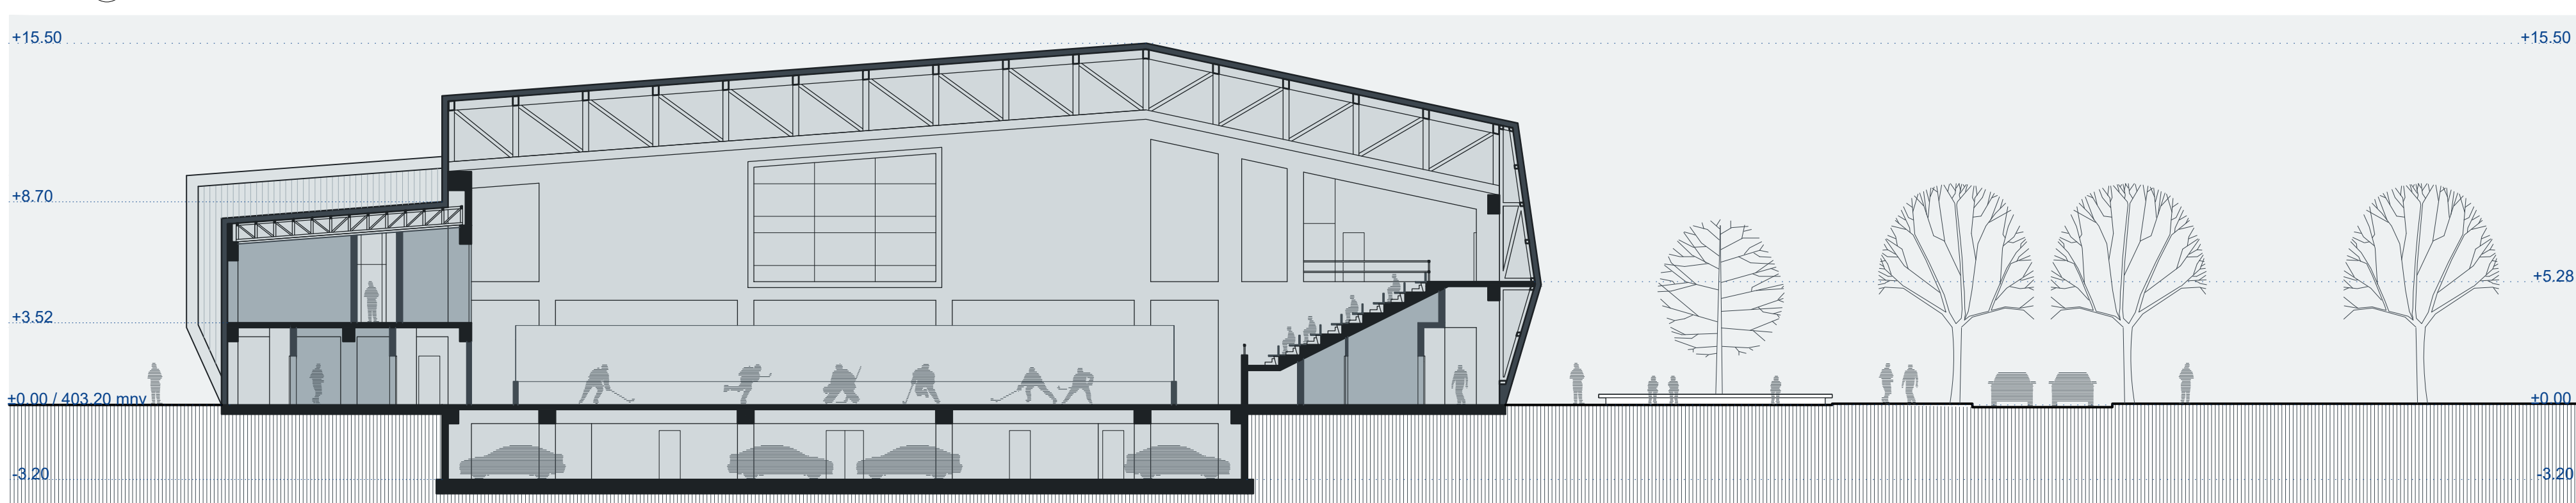

PREČNI PREREZ 1 / M= 1:200




PROSTORSKI PRIKAZ - TRIBUNE ZA GLEDALCE

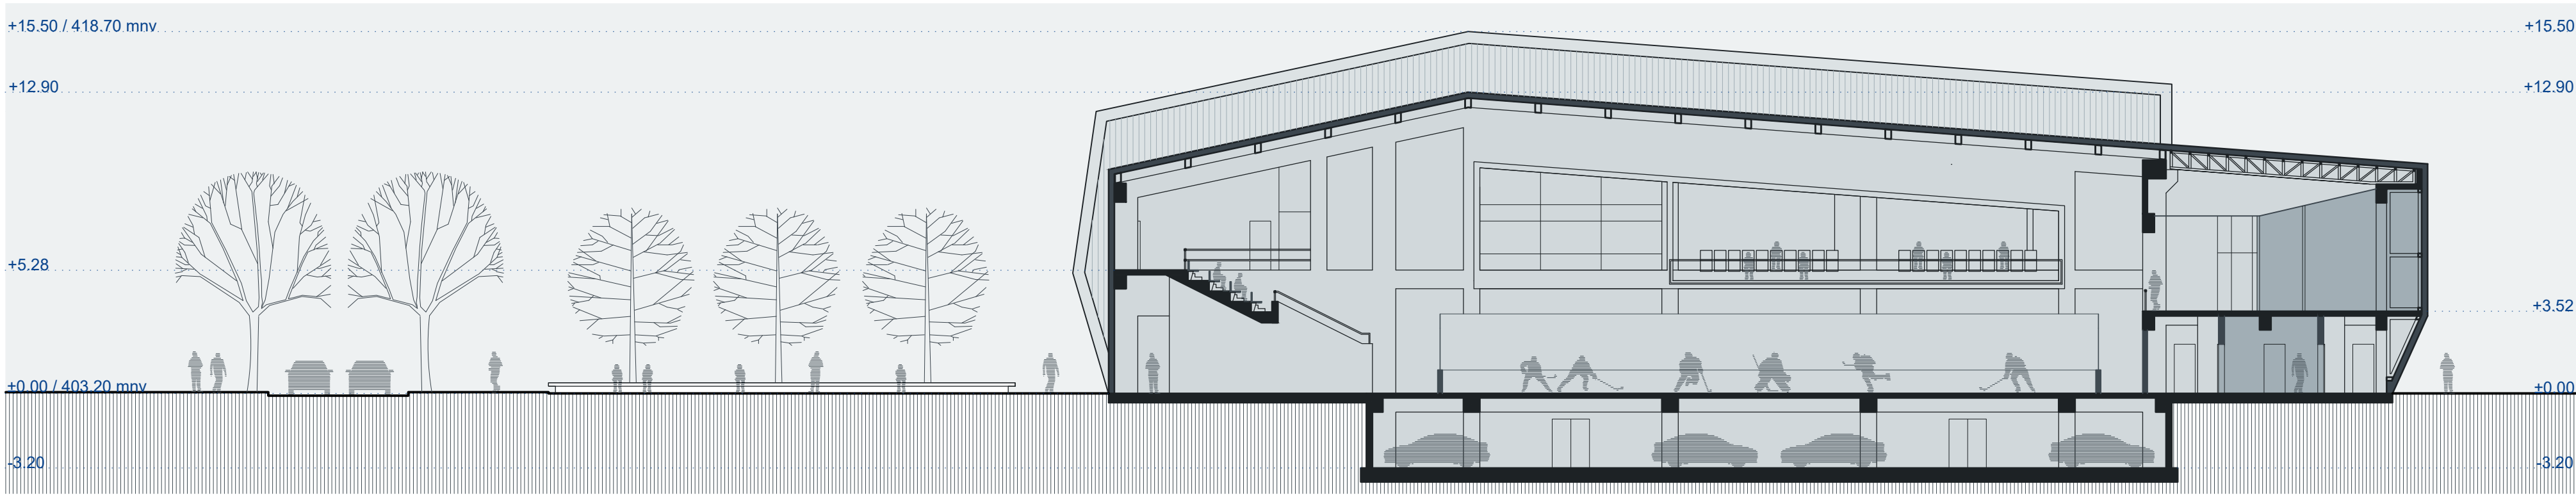


PREČNI PREREZ 2 / M= 1:200



PROSTORSKI PRIKAZ - LEDENA POVRŠINA

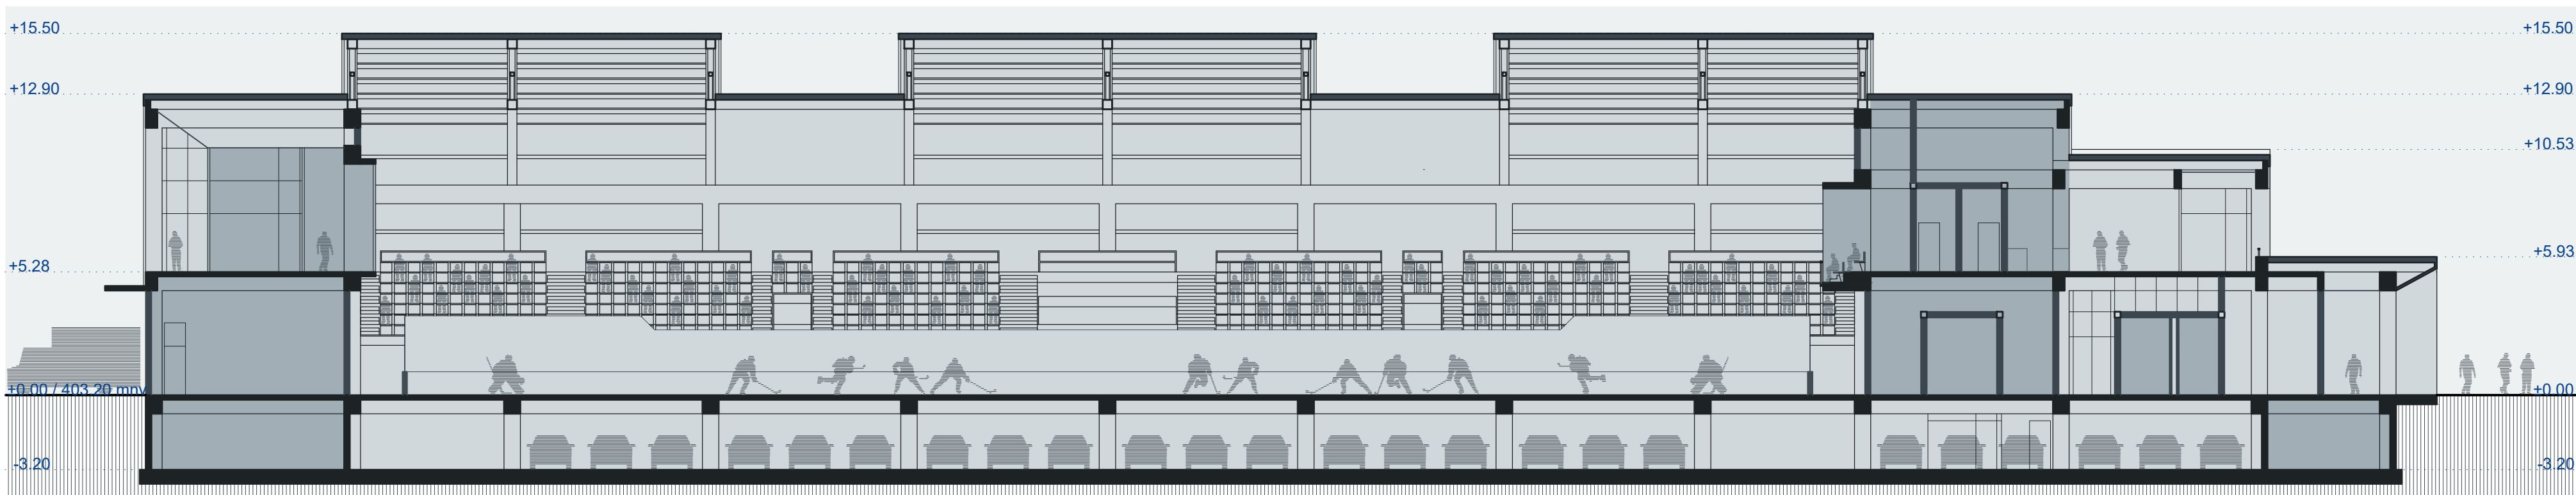

VDOLŽNI PREREZ 3 / M= 1:200

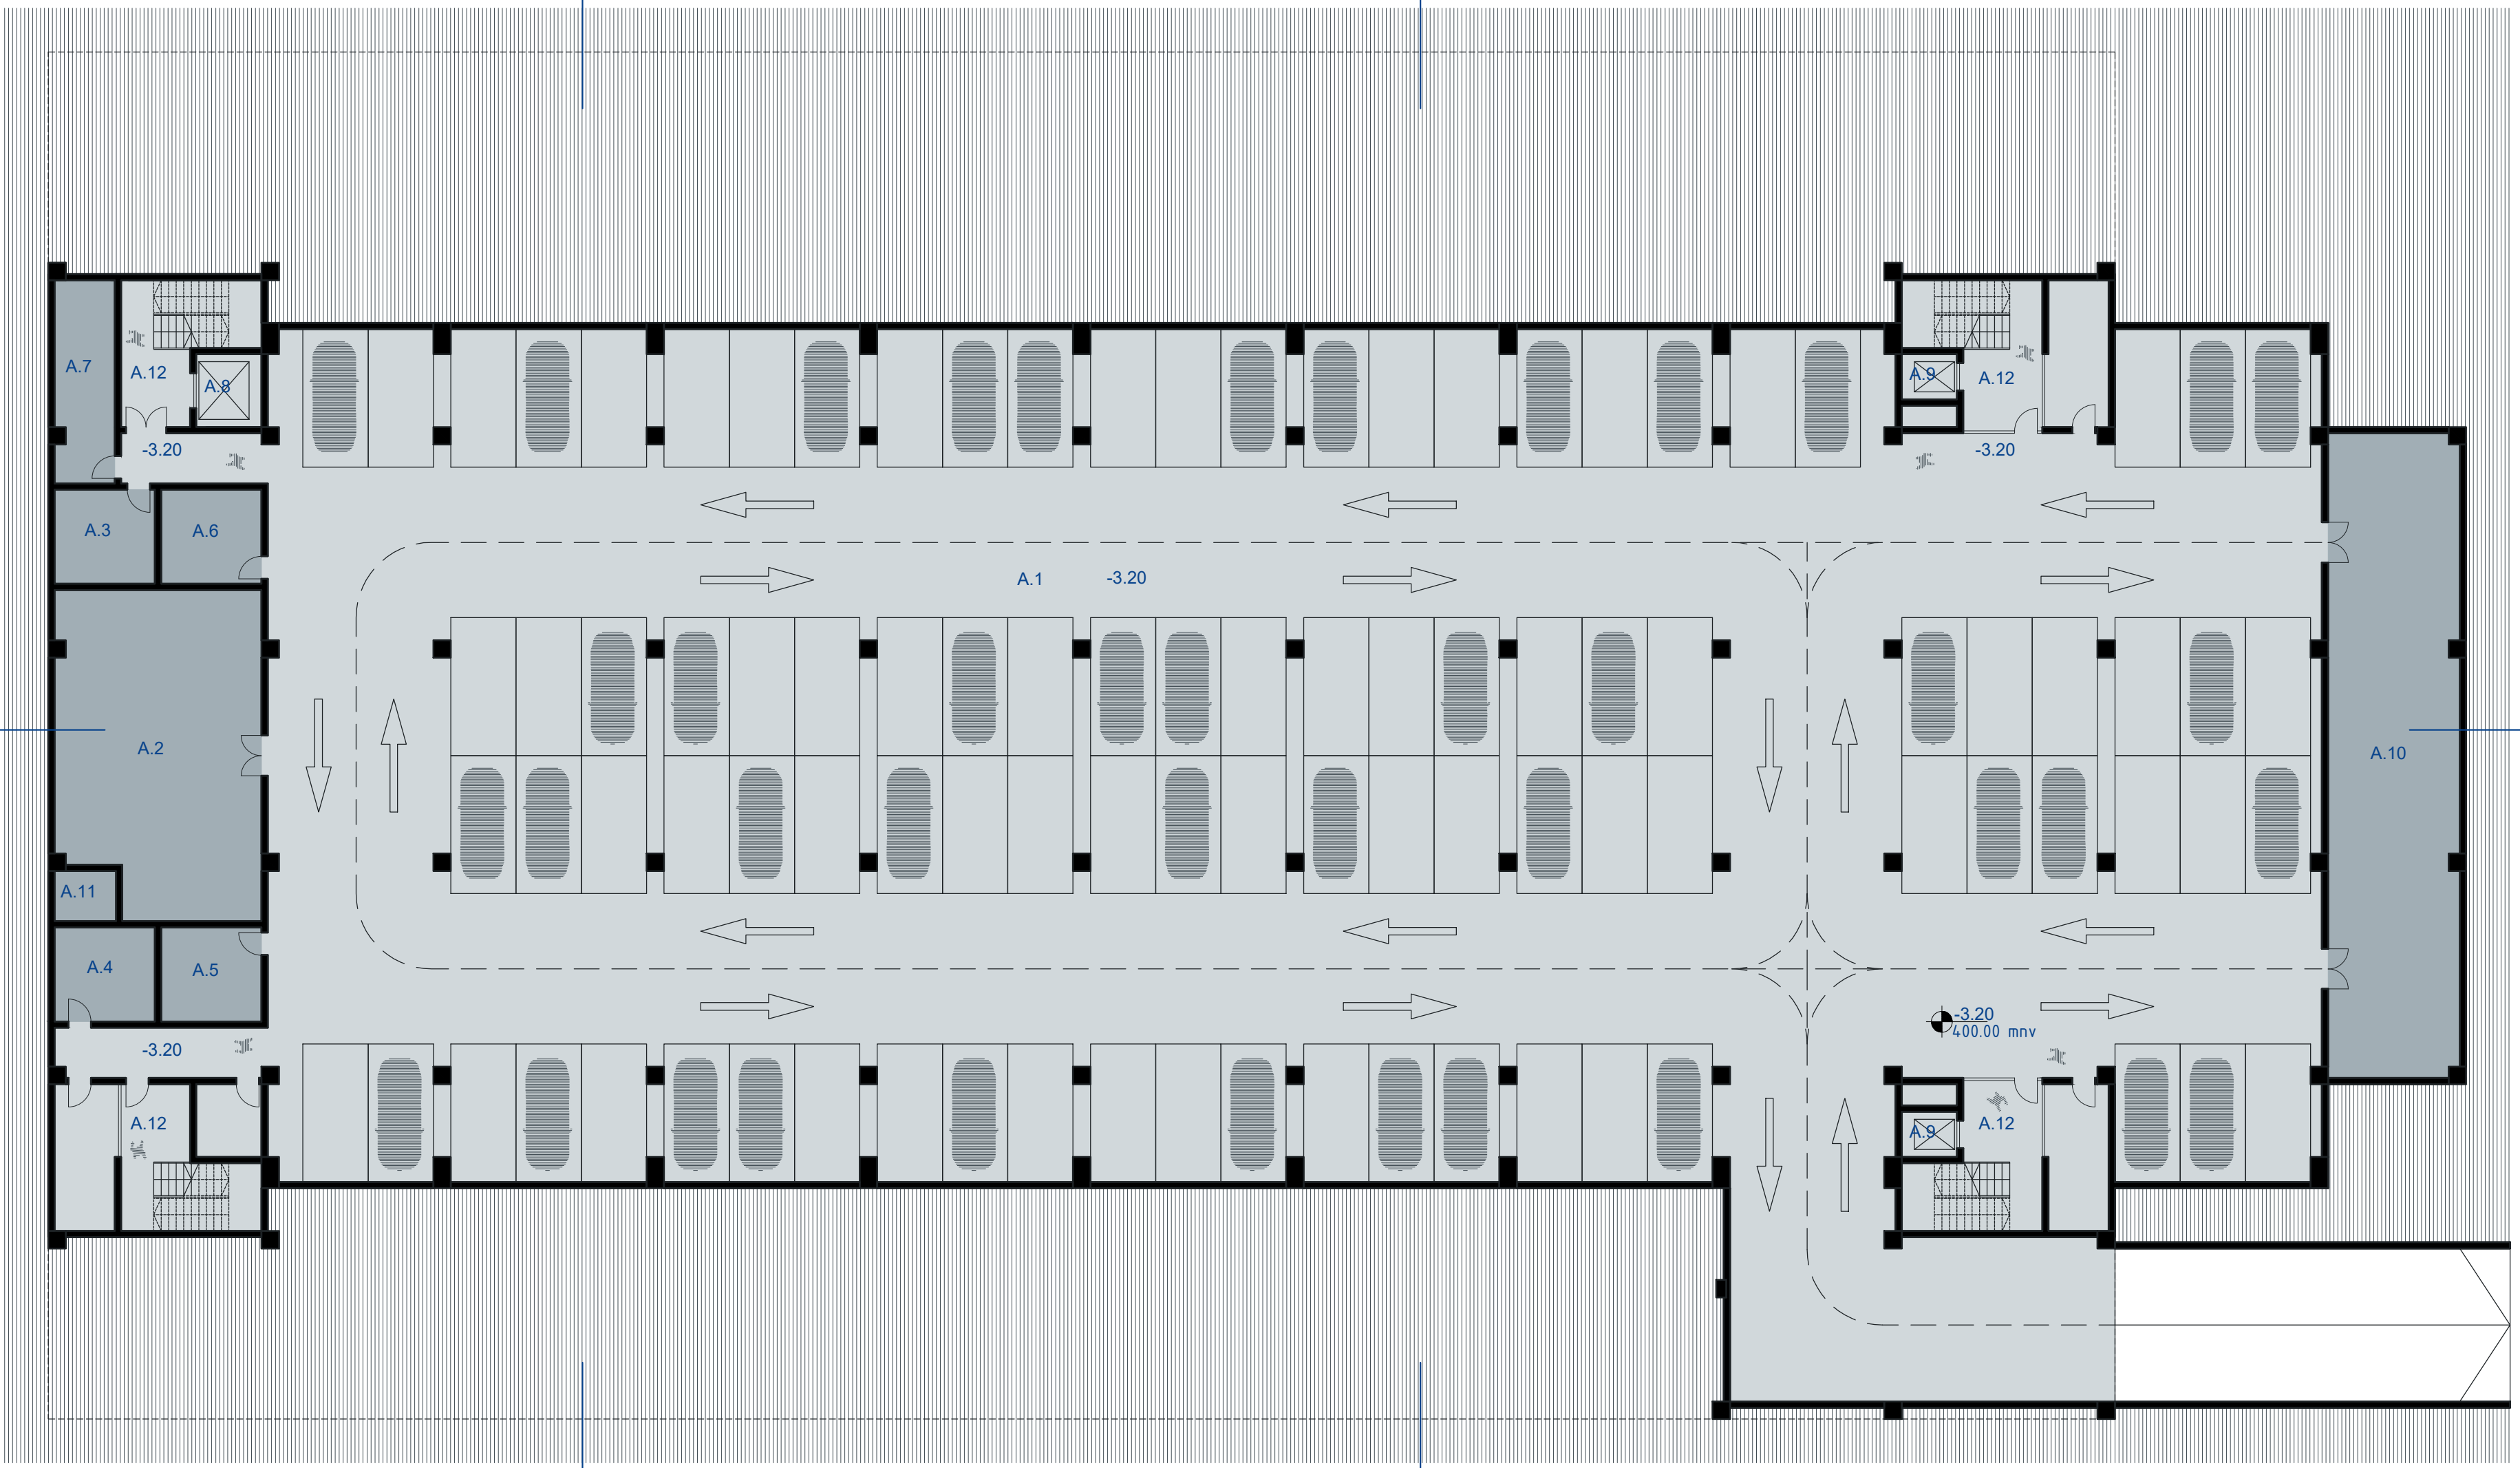

- A.1 POKRITO PARKIRIŠČE
- A.2 TEHNIČNI PROSTOR ZA STROJNE NAPRAVE
- A.3 ELEKTRO PROSTOR
- A.4 DELAVNICA
- A.5 PROSTOR ZA MEHČALNO NAPRAVO
- A.6 PROSTOR ZA ZASILNI AGREGAT
- A.7 PRALNICA IN SUŠILNICA HOKEJSKE OPREME
- A.8 DVIGALO TOVORNO
- A.9 DVIGALO OSEBNO
- A.10 SKLADIŠČE OPREME
- A.11 SPODNJI DEL TALILNE JAME
- A.12 KOMUNIKACIJE

DA BI OMOGOČILI DOŽIVLJANJE OBJEKTA SKOZI RAZLIČNE NAČRTE, JE KLJUČNO LOKACIJO RAZDELITI NA T.I. »PASOVE«, KI GLEDE NA PROGRAM DOBJO USTREZNO OBlikO.


SKLADNO Z ZAHTEVAMI RAZPISANEGA NATEČAJA SO »PASOVI« POSTAVLJENI V OSREDNJEM DELU LOKACIJE IN SICER V SMERI SEVER-JUG, KAR OMOGOČA DOSTOP DO OBJEKTA Z VZHODNE IN ZAHODNE STRANI.

ZARADI OBlike LOKACIJE JE NOVI OBJEKT UMEŠČEN V JUŽNI DEL, S ČIMER SE NA SEVERNI STRANI SPROSTI PROSTOR ZA VEČJO JAVNO POVRŠINO, USMERJENO PROTI GIMNAZIJU FRANCETA PREŠERNA.

JAVNO POVRŠINO

TLORIS KLETI / kota -3.20 (400.00mnv) / M=1:200


TLORIS KLETI / kota -3.20 (400.00mnv) / M=1:200

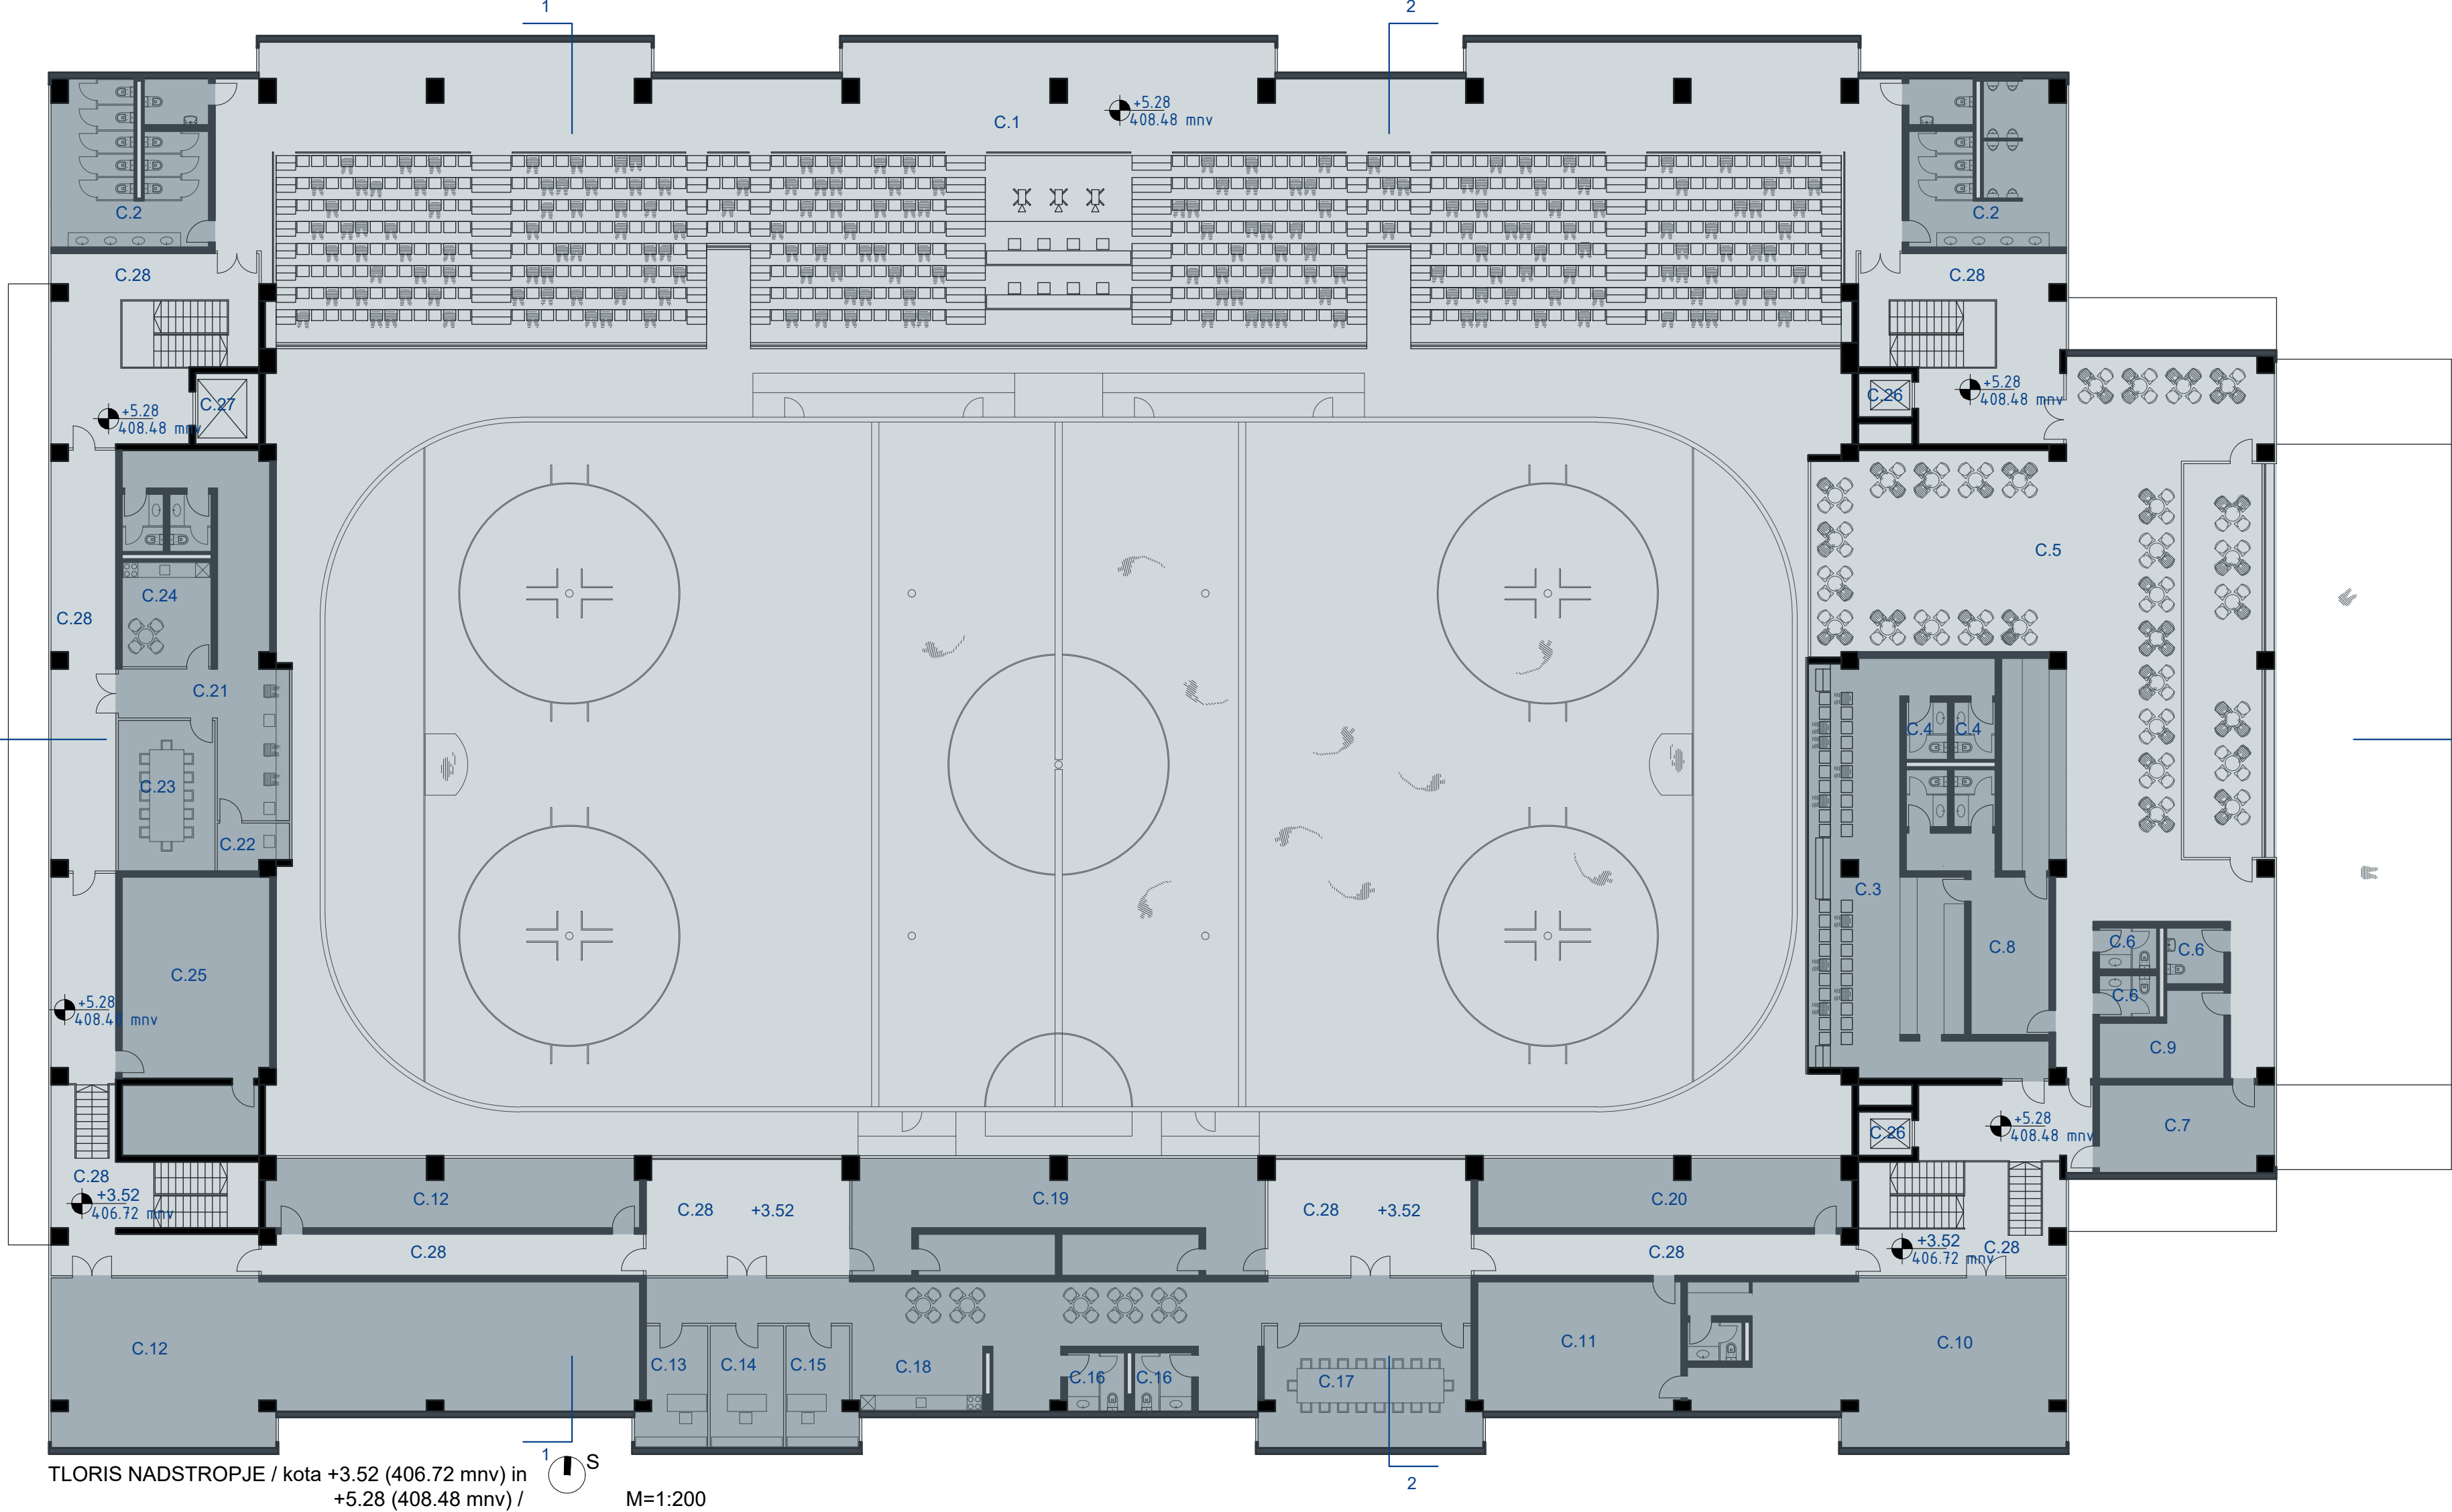


- C.1 TRIBUNE ZA GLEDALCE
- C.2 SANITARJE GLEDALCE (M+Ž)
- C.3 VIP TRIBUNA ZA GLEDALCE
- C.4 VIP SANITARJE ZA GLEDALCE (M+Ž)
- C.5 GOSTINSKI PROSTOR
- C.6 SANITARJE GOSTINSKEGA PROSTORA (M+Ž+INVALIDI)
- C.7 SHRAMBA GOSTINSKEGA PROSTORA
- C.8 PROSTORI ZA ZAPOSLENE GOSTINSKI LOKAL S SANITARIJAMI
- C.9 PROSTOR ZA ČISTILA
- C.10 TRGOVINA S ŠPORTNO OPREMO S SANITARIJAMI
- C.11 SKLADIŠČE TRGOVINE S ŠPORTNO OPREMO
- C.12 FITNES ZA ŠPORTNIKE
- C.13 KLUBSKI PROSTORI - PISARNA 1
- C.14 KLUBSKI PROSTORI - PISARNA 2
- C.15 KLUBSKI PROSTORI - PISARNA 3
- C.16 KLUBSKI PROSTORI - SANITARJE (M+Ž)
- C.17 KLUBSKI PROSTORI - SEJNA SOBA
- C.18 KLUBSKI PROSTORI - ČAJNA KUHINJA
- C.19 MULTIMEDIJSKA SOBA (OZVOČENJE,SEMAFOR,REFLEKTORJI)
- C.20 PROSTOR ZA VARNOSTNO SLUŽBO
- C.21 PROSTOR ZA NOVINARJE S SANITARIJAMI (M+Ž)
- C.22 PROSTOR ZA NAPOVEDOVALCA
- C.23 SEJNA SOBA
- C.24 ČAJNA KUHINJA
- C.25 TEHNIČNI PROSTOR ZA STROJNE NAPRAVE
- C.26 DIVJALO OSEBNO
- C.27 DIVJALO TOVORNO
- C.28 KOMUNIKACIJE, AVLE



PROSTORSKI PRIKAZ - TRIBUNE ZA GLEDALCE

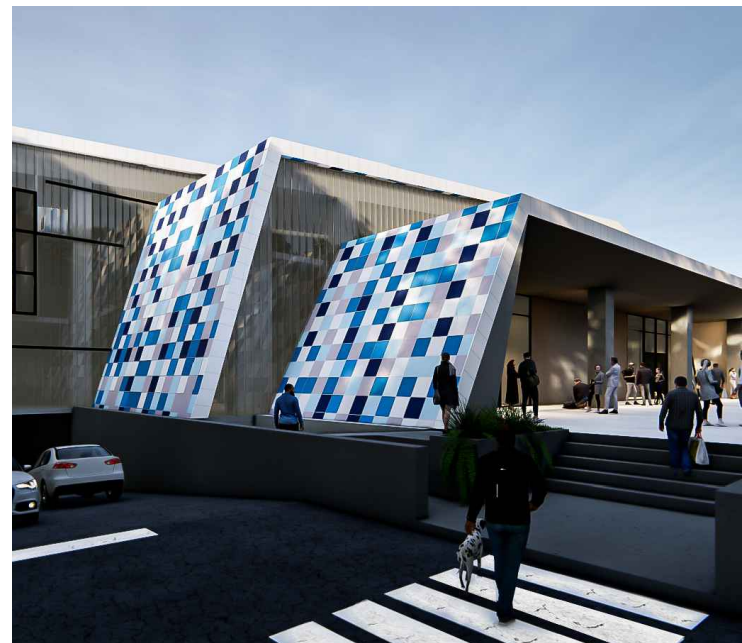


PROSTORSKI PRIKAZ - PLOŠČAD

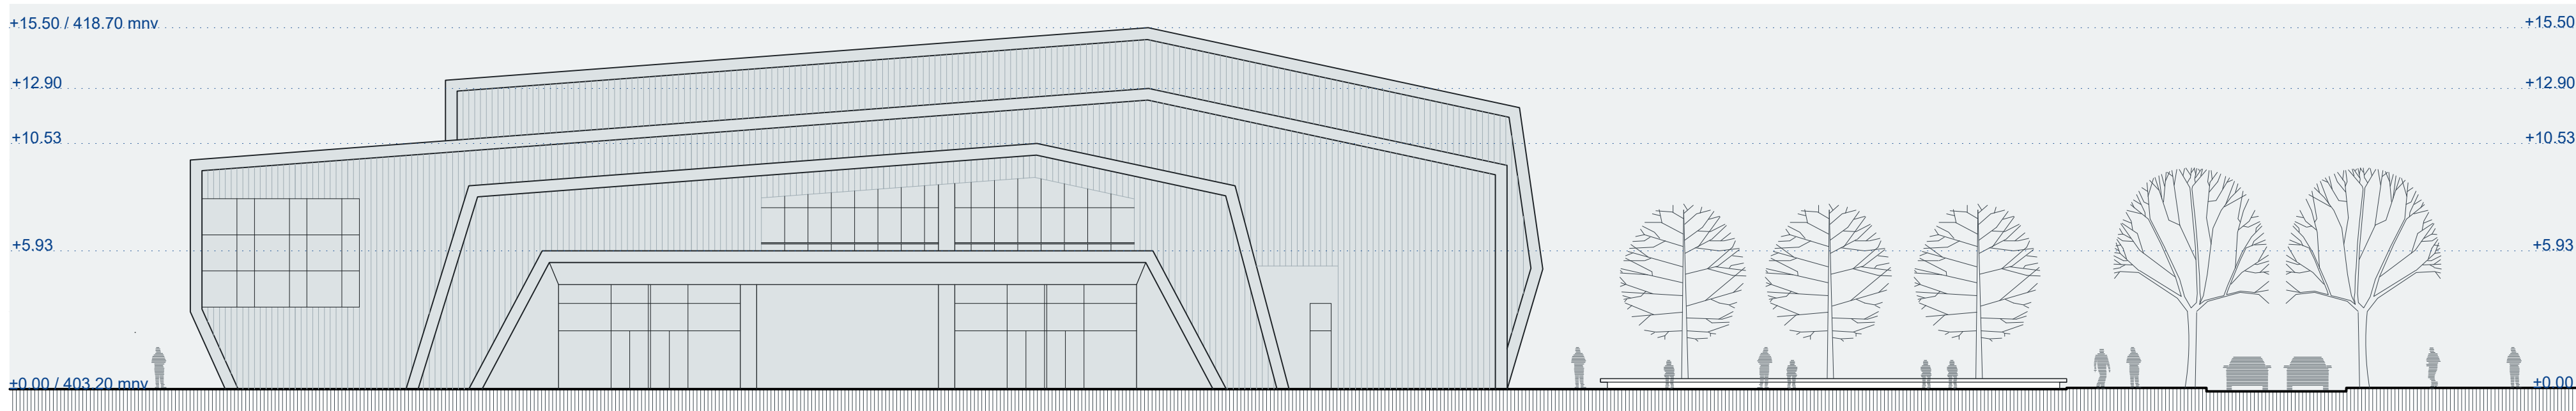

VZHODNA FASADA / m 1:200




PROSTORSKI PRIKAZ - JAVNI PROSTOR

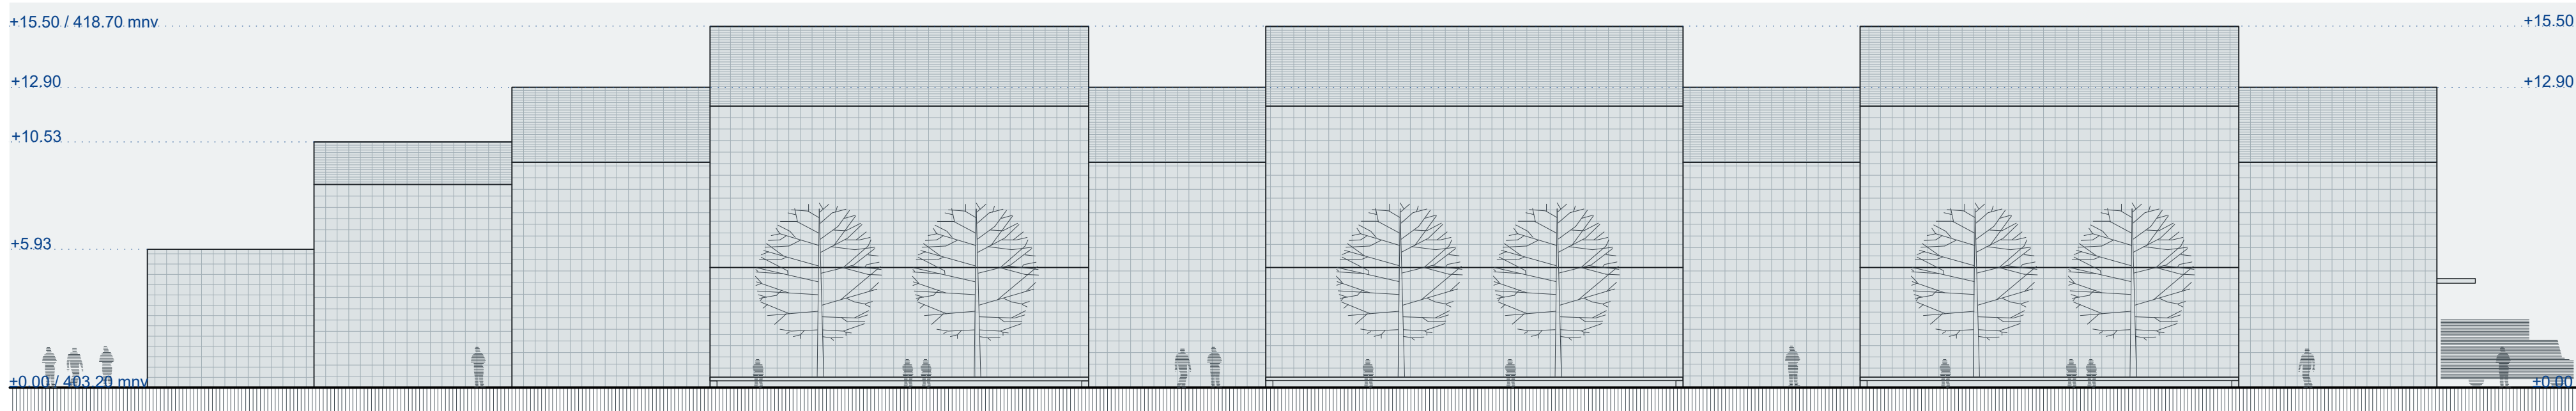

SEVERNA FASADA / m 1:200




PROSTORSKI PRIKAZ - ADMINISTRATIVNI VHOD

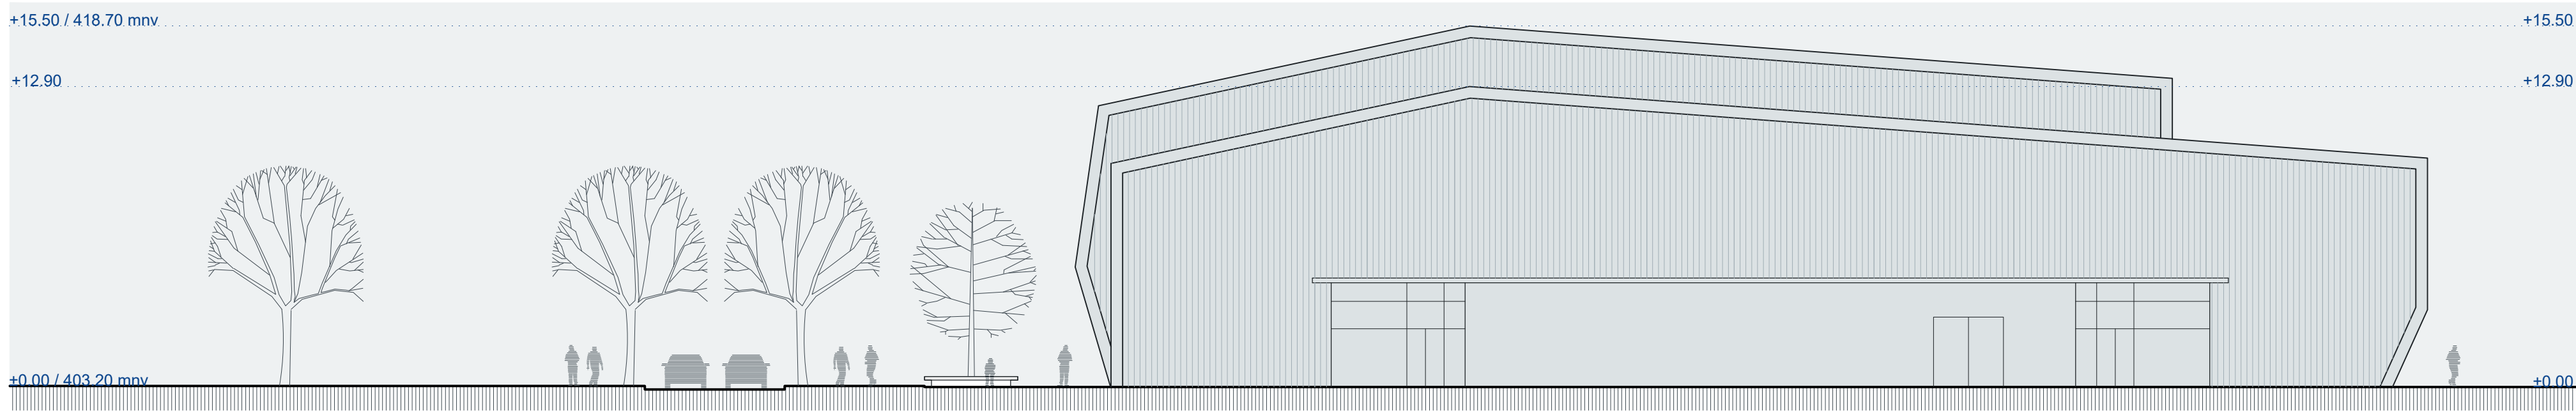

ZAHODNA FASADA / m 1:200



PROSTORSKI PRIKAZ - GOSTINSKI PROSTOR

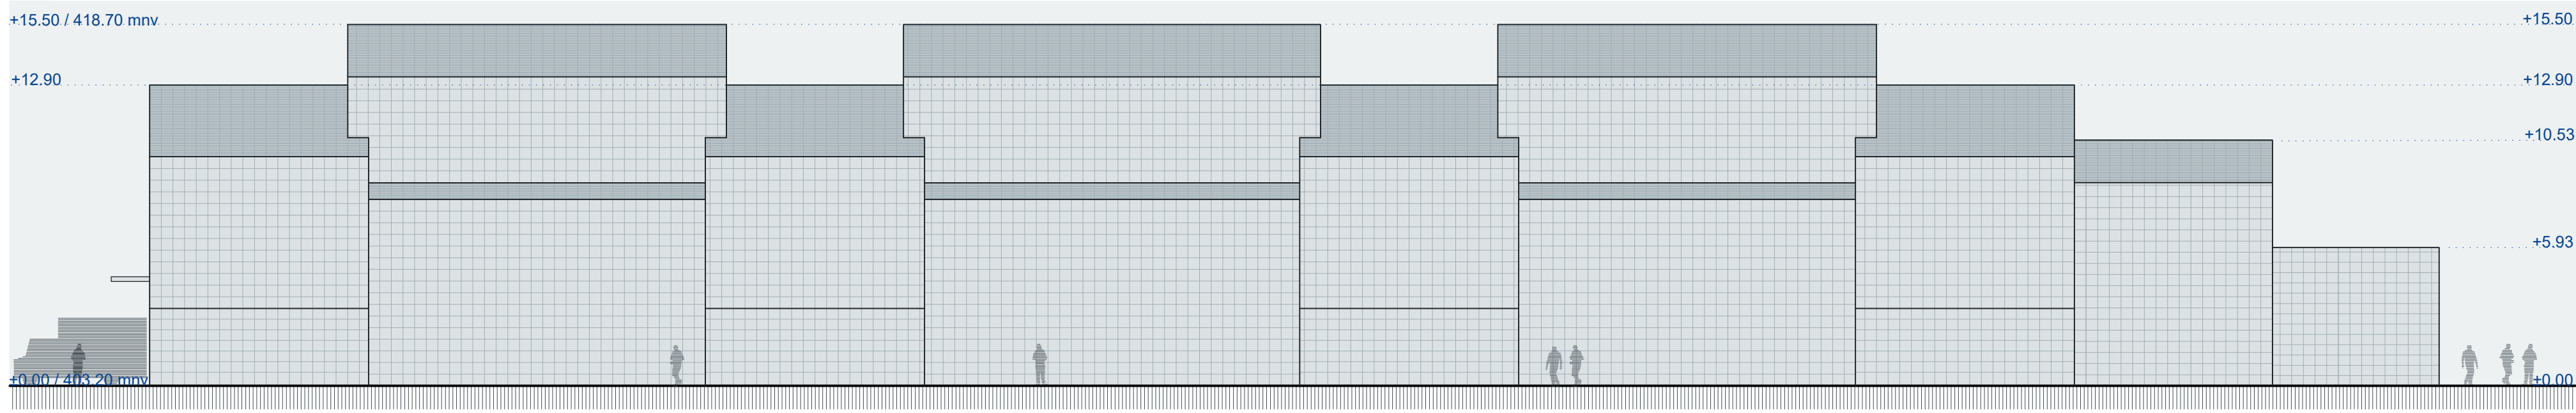

JUŽNA FASADA / m 1:200



PROSTORSKI PRIKAZ - POGLED PROTI VHODU