




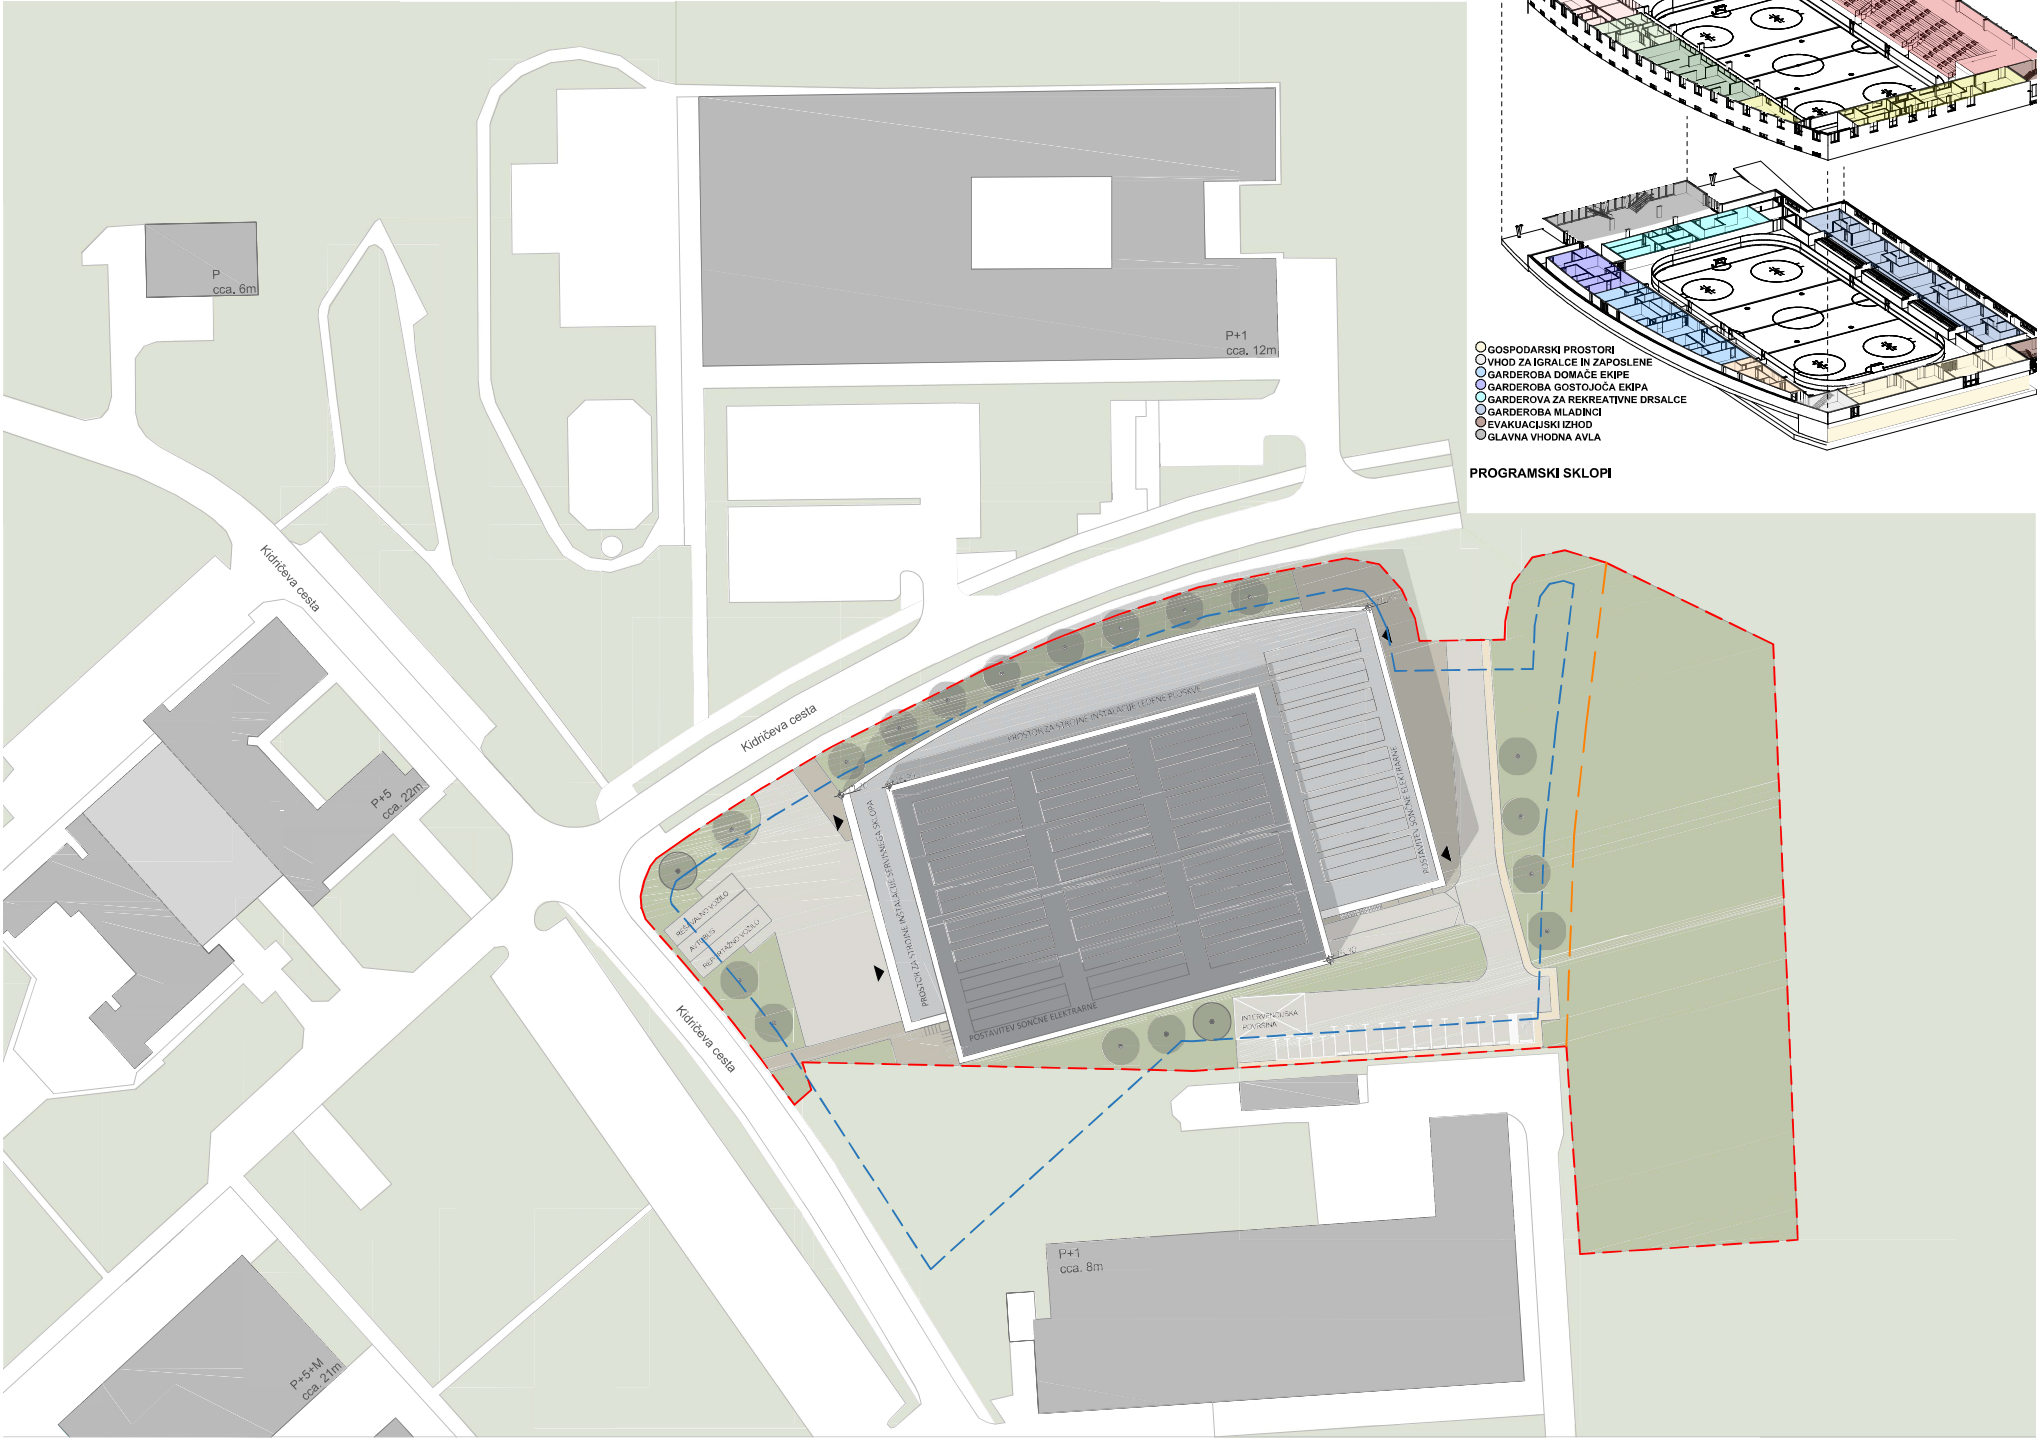


AKSONOMETRIJSKI POGLED IZ SEVEROVZHODA M 1:250

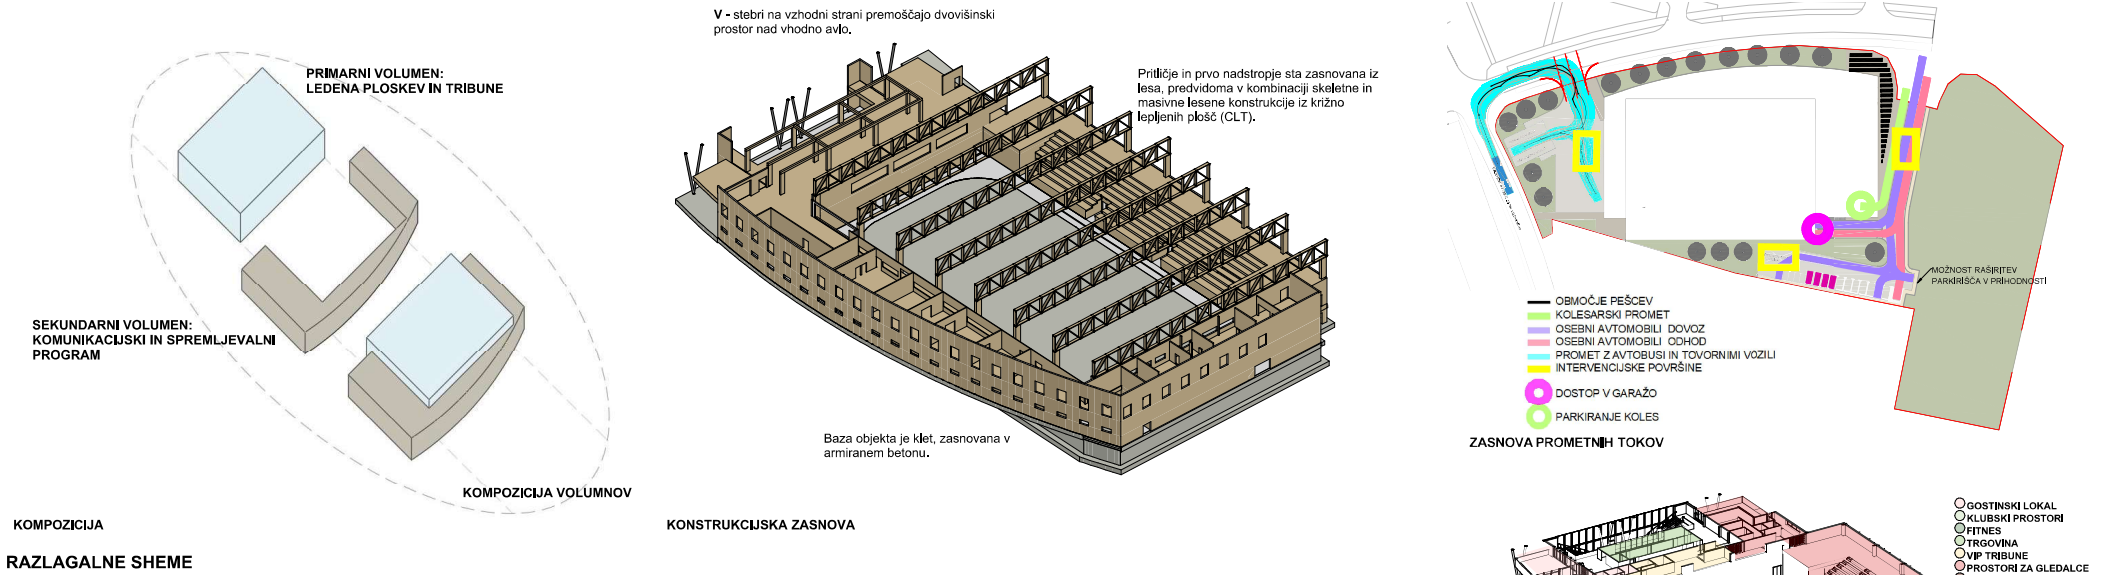


SITUACIJA M 1:500

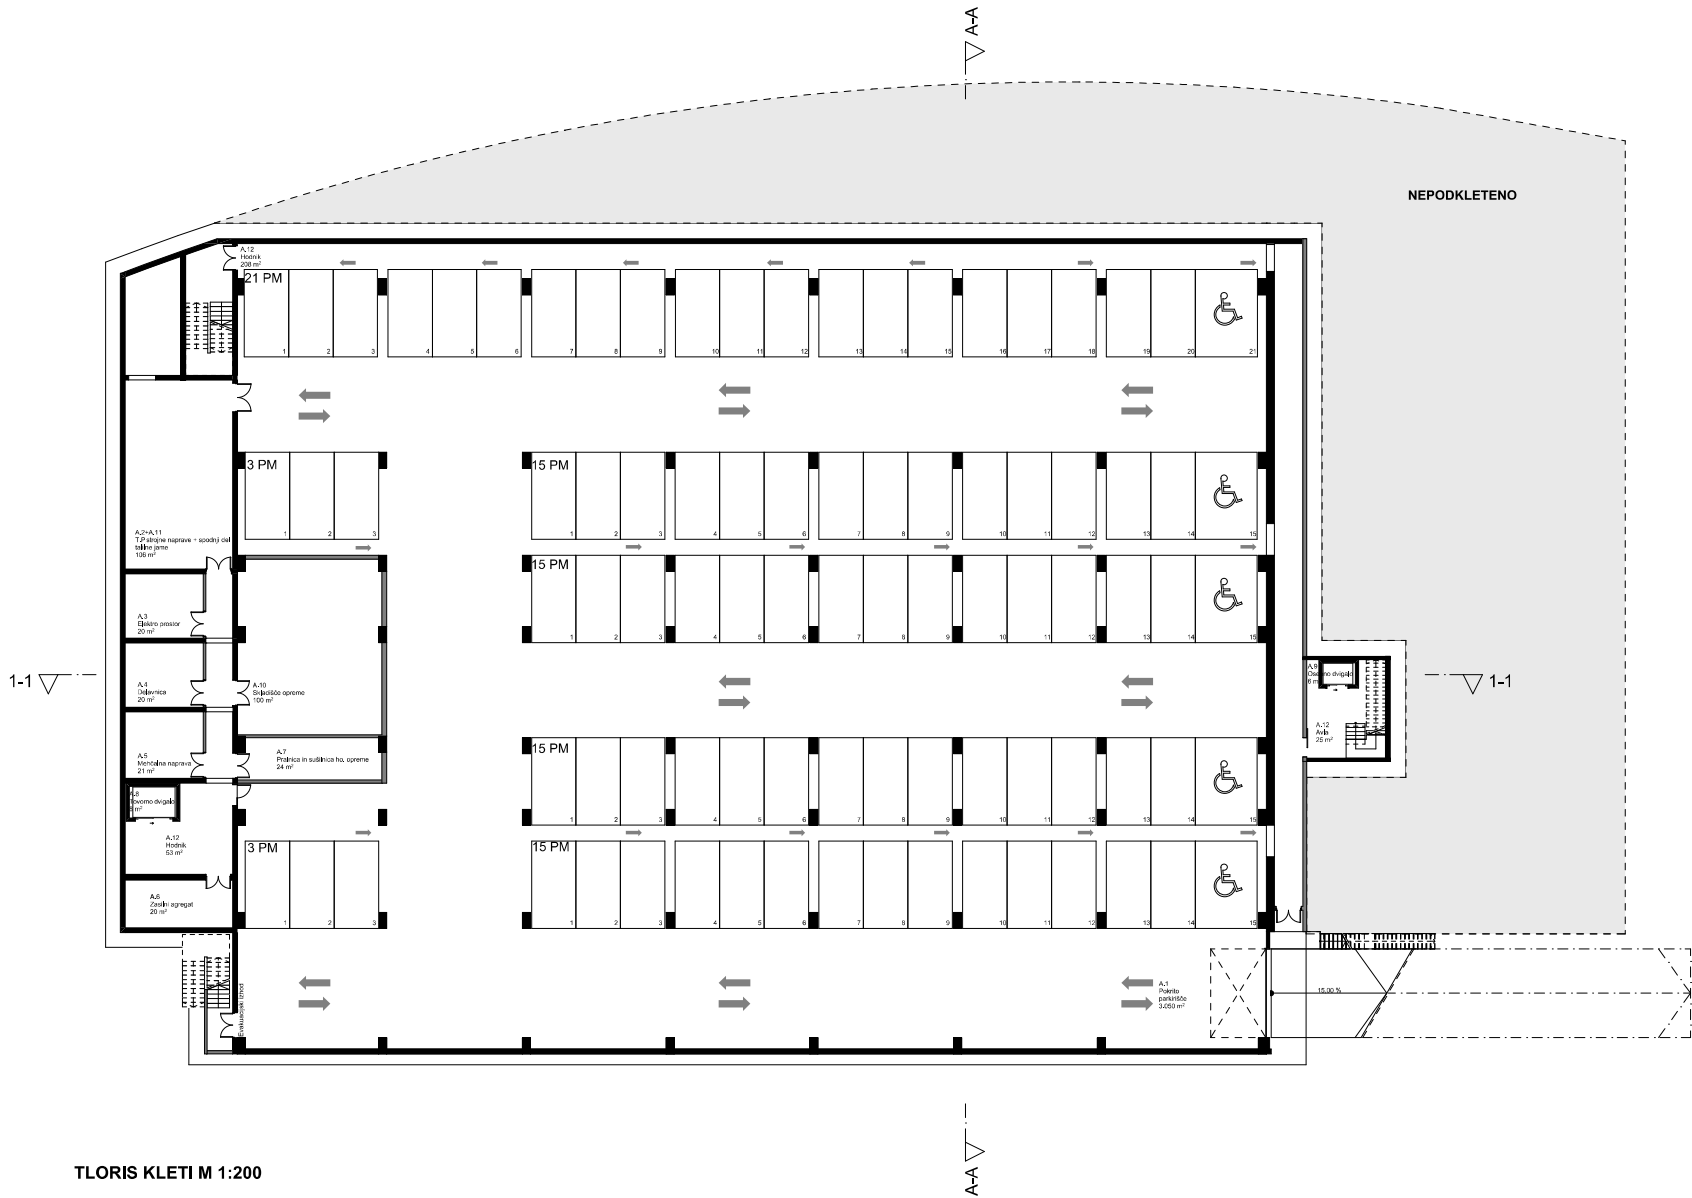


TLORIS KLETI M 1:200

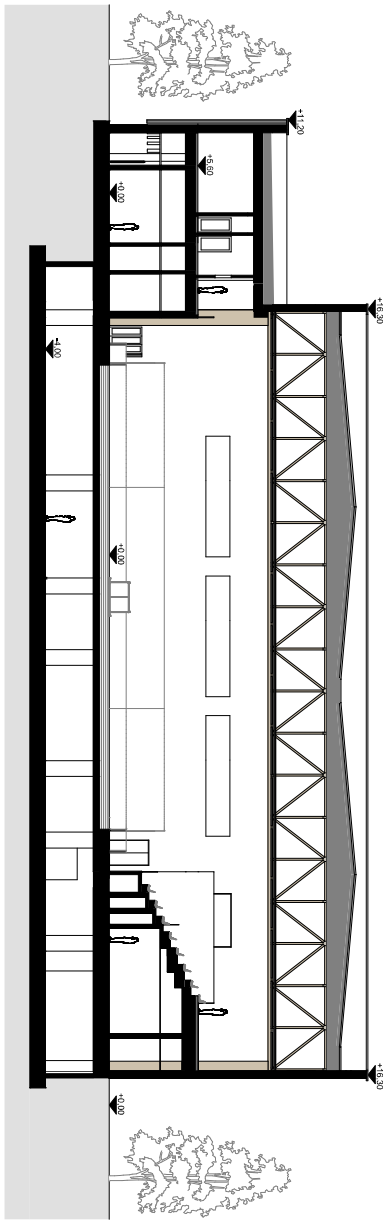

PREREZ A-A M 1:200

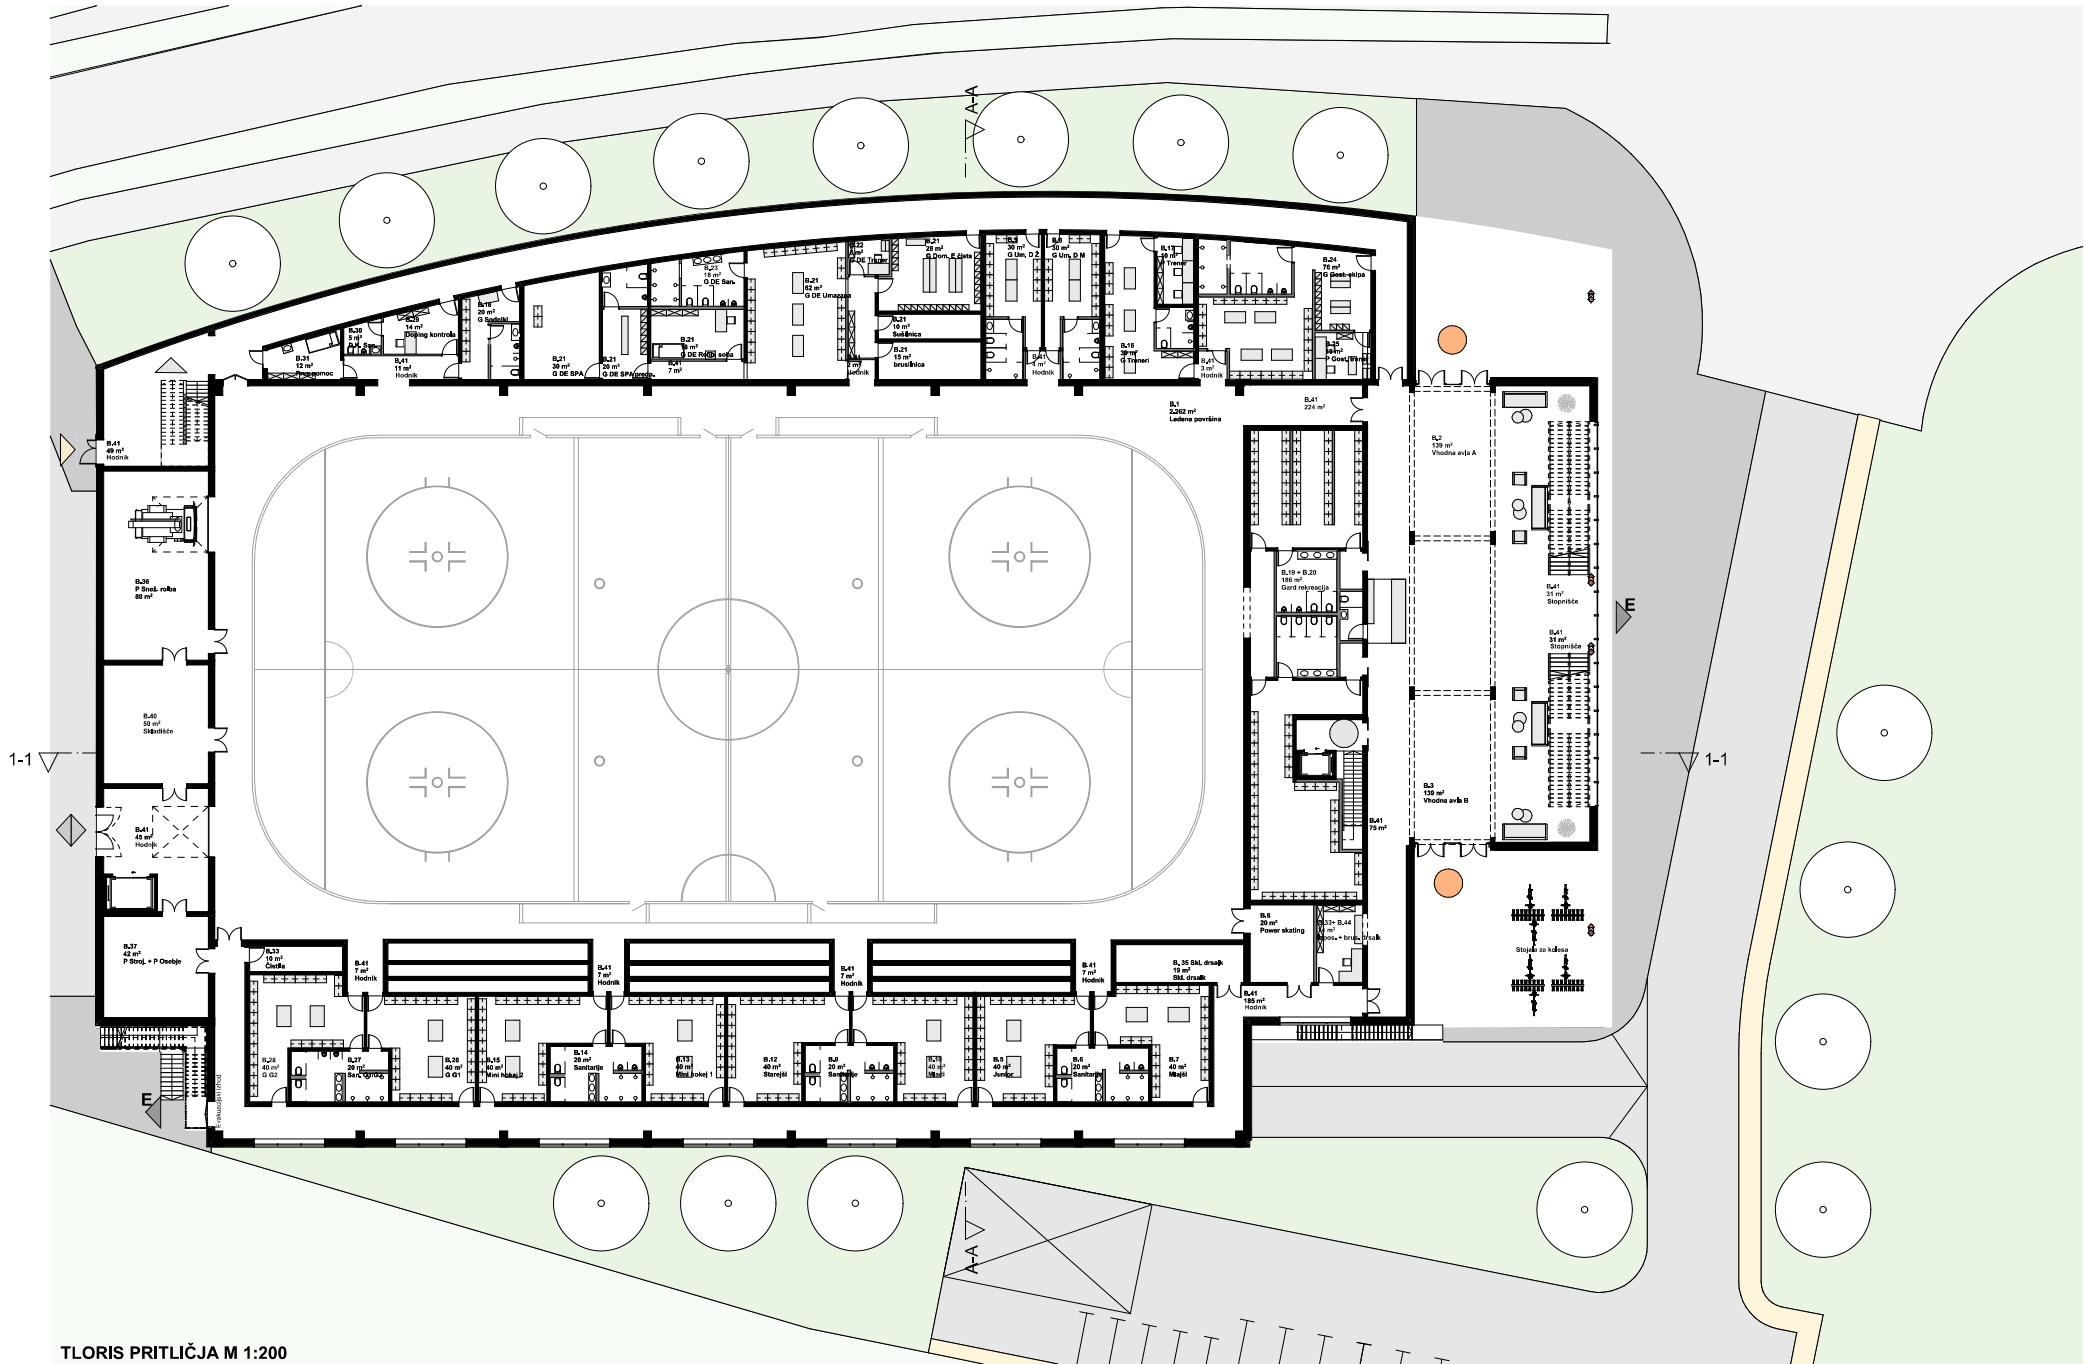


TLORIS PRITLIČJA M 1:200

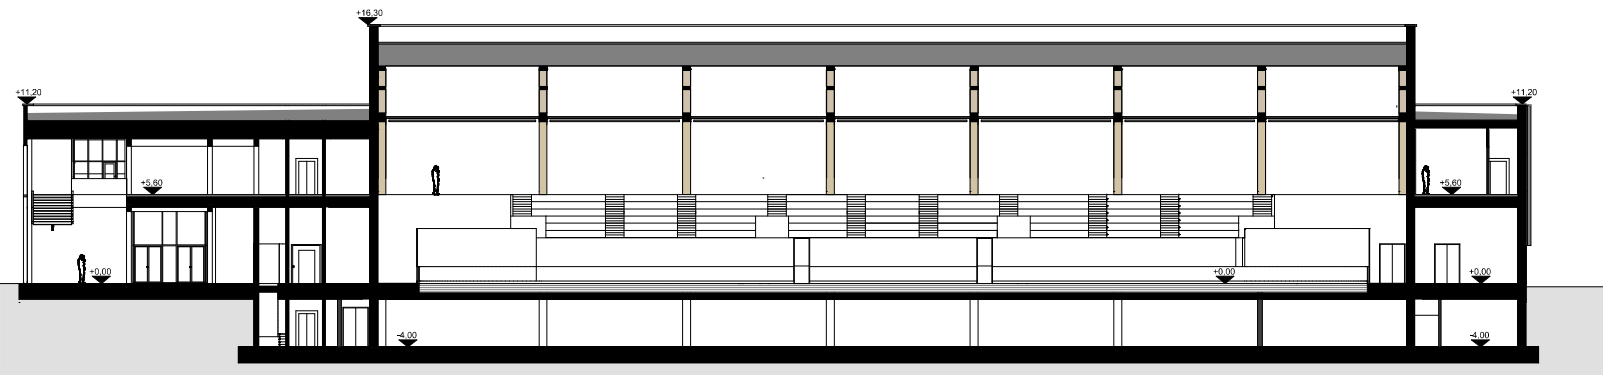


PREREZ 1-1 M 1:200

UPORABNIKI IN VHODI


- VHOD ZA ŠPORTNIKE IN OSEBJE**
 - igralci domače in gostujoče hokejske ekipe
 - trenerji in strokovni kader mladinskih skupin
 - zaposleni v klubskih in upravnih prostorih
 - sodniki in delegati tekmovalcev
 - doping kontrola in zdravstveno osebje (prva pomoč)
 - medijski delavci (novinarji, snemalne ekipe)
 - organizatorji tekem in prireditev
- SERVISNO-LOGISTIČNI VHOD**
 - uvoz za dostavna vozila, roblje
 - logistična oskrba tehničnega in gostinskega programa objekta
 - tehnično osebje objekta
- GLAVNI JAVNI VHOD**
 - rekreativni drakci
 - igralci mladinskih skupin
 - gledalci tekem (peš dostop in dostop s kolesi)
 - obiskovalci gostinskega lokala in trgovine
 - obiskovalci v času koncertov in prireditev
- DOSTOP IZ GARAŽE ZA OBISKOVALCE**
- DOSTOP IZ GARAŽE ZA OSEBJE**
- EVAKUACIJSKI IZHOD**

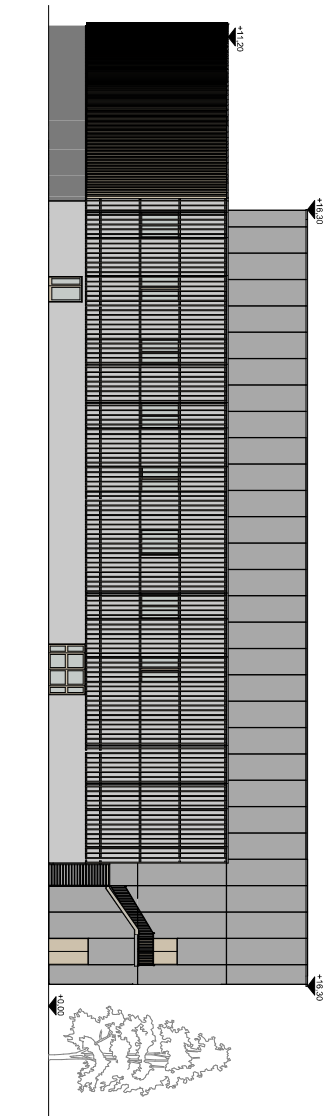

ZAHODNA FASADA M 1:200

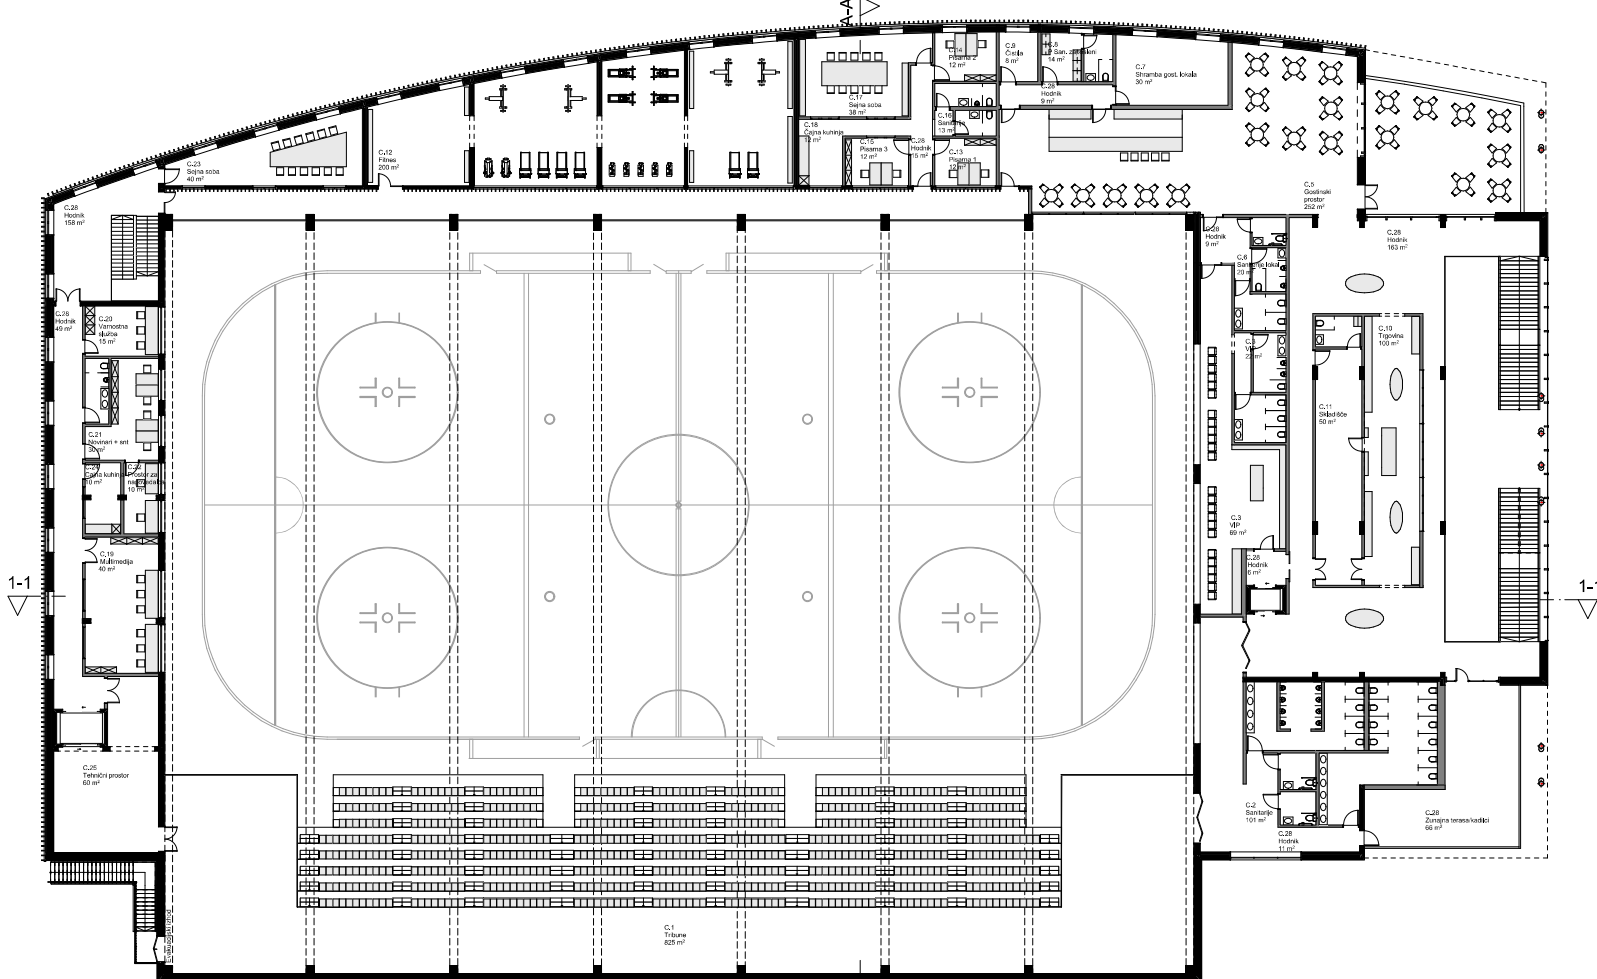

TLORIS PRVEGA NADSTROPJA

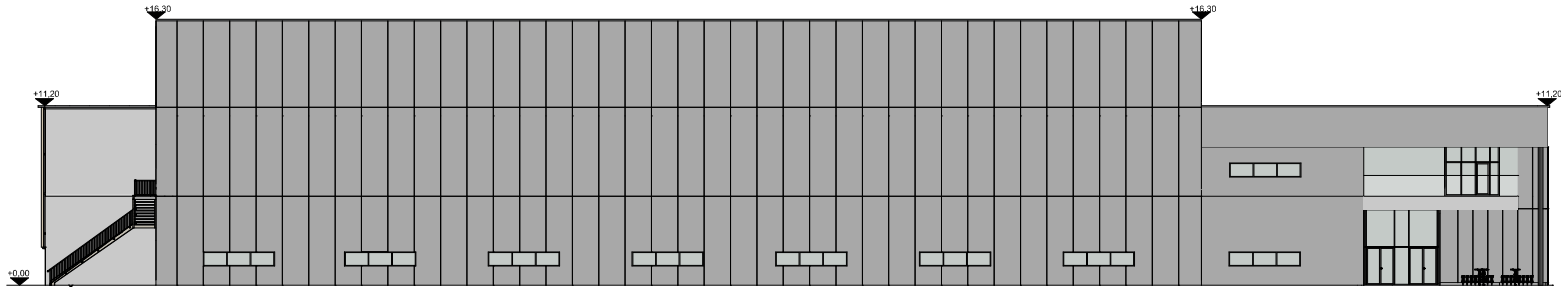

JUŽNA FASADA M 1:200



POGLED NA LEDENO PLOŠKEV