

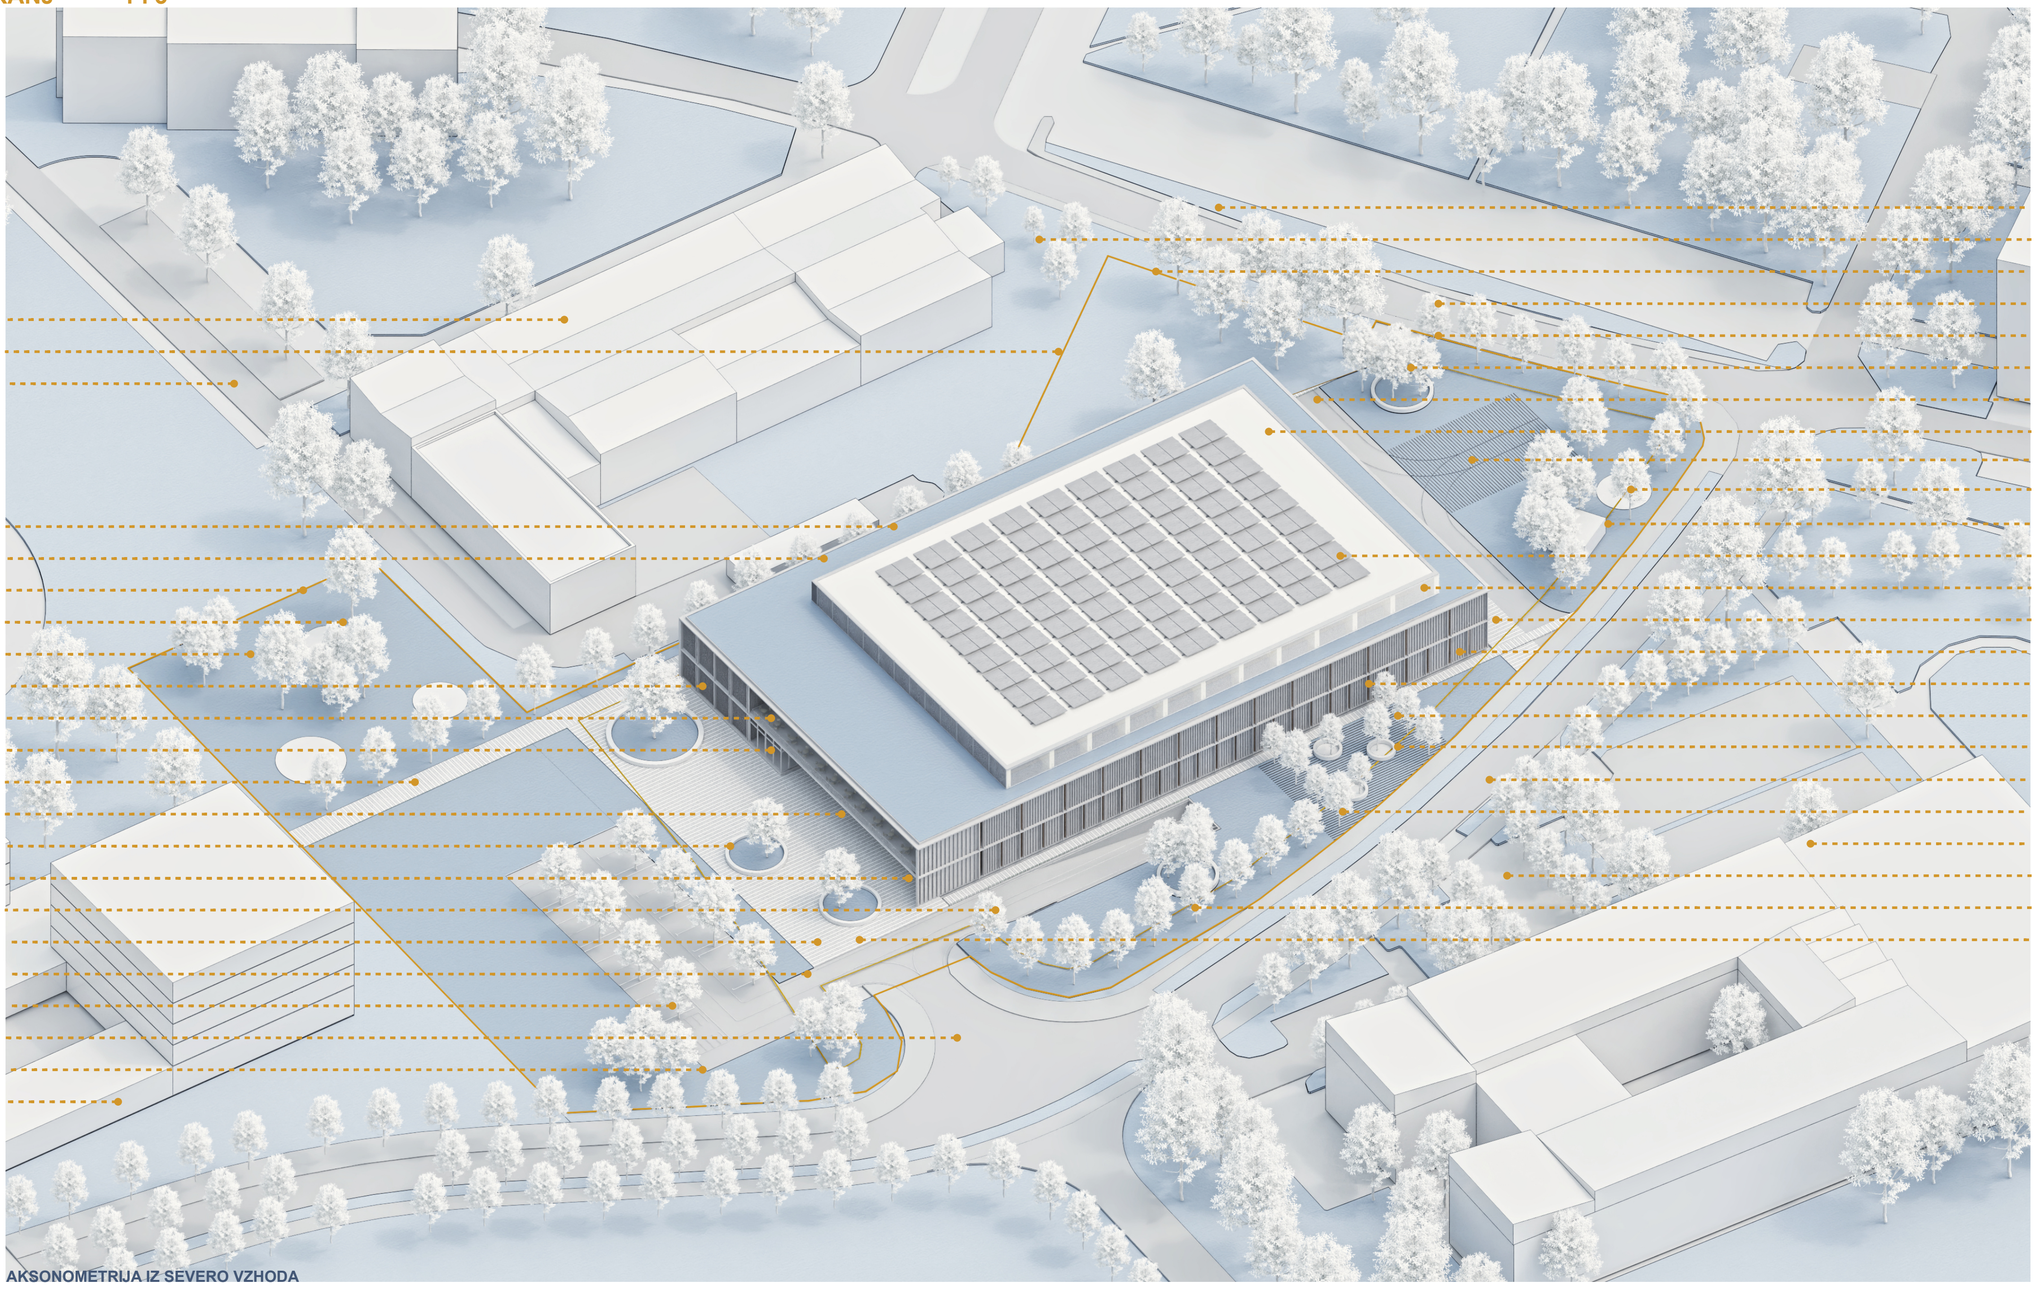


AKSONOMETRIJA IZ SEVERO VZHODA


LEDENA DVORANA Z DVEMA PROSTORSKIMA OSEMA VZPOSTAVI DIALOG Z OKOLIŠKIMI OBJEKTI. RAZPRŠENO OBMOČJE POVEŽE V URBANISTIČNO CELOTO. TRG NA PRESEČIŠČU OSI POSTANE OSREDNJI JAVNI PROSTOR MEDGENERACIJSKEGA POVEZOVANJA.

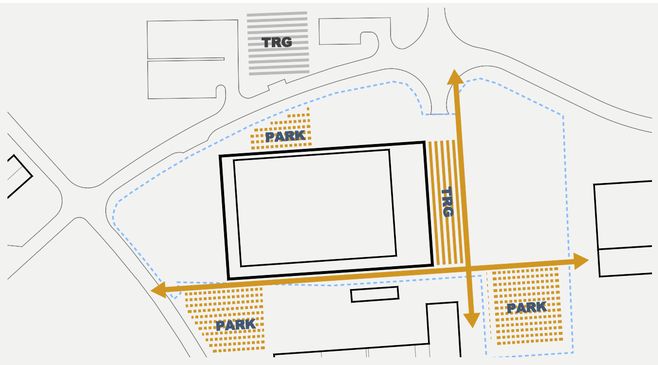


URBANISTIČNA UMESTITEV

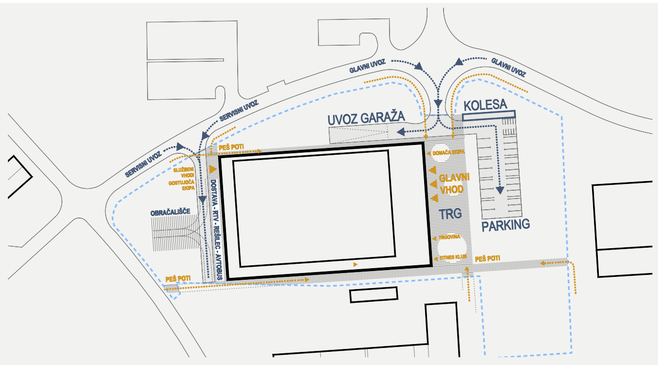


SHEMA DOSTOPOV IN PROMETNE UREDITVE

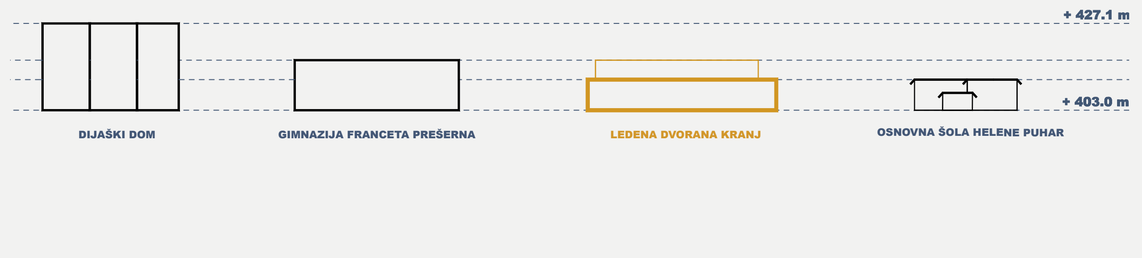

SPODNJI, OBODNI VOLUMEN LEDENE DVORANE JE VIŠINSKO PORAVNAN Z VENCEM OSNOVNE ŠOLE HELENE PUHAR; ZGORNJI, NOTRANJI VOLUMEN PA JE TIK POD VENCEM GIMNAZIJA FRANCETA PREŠERNA.

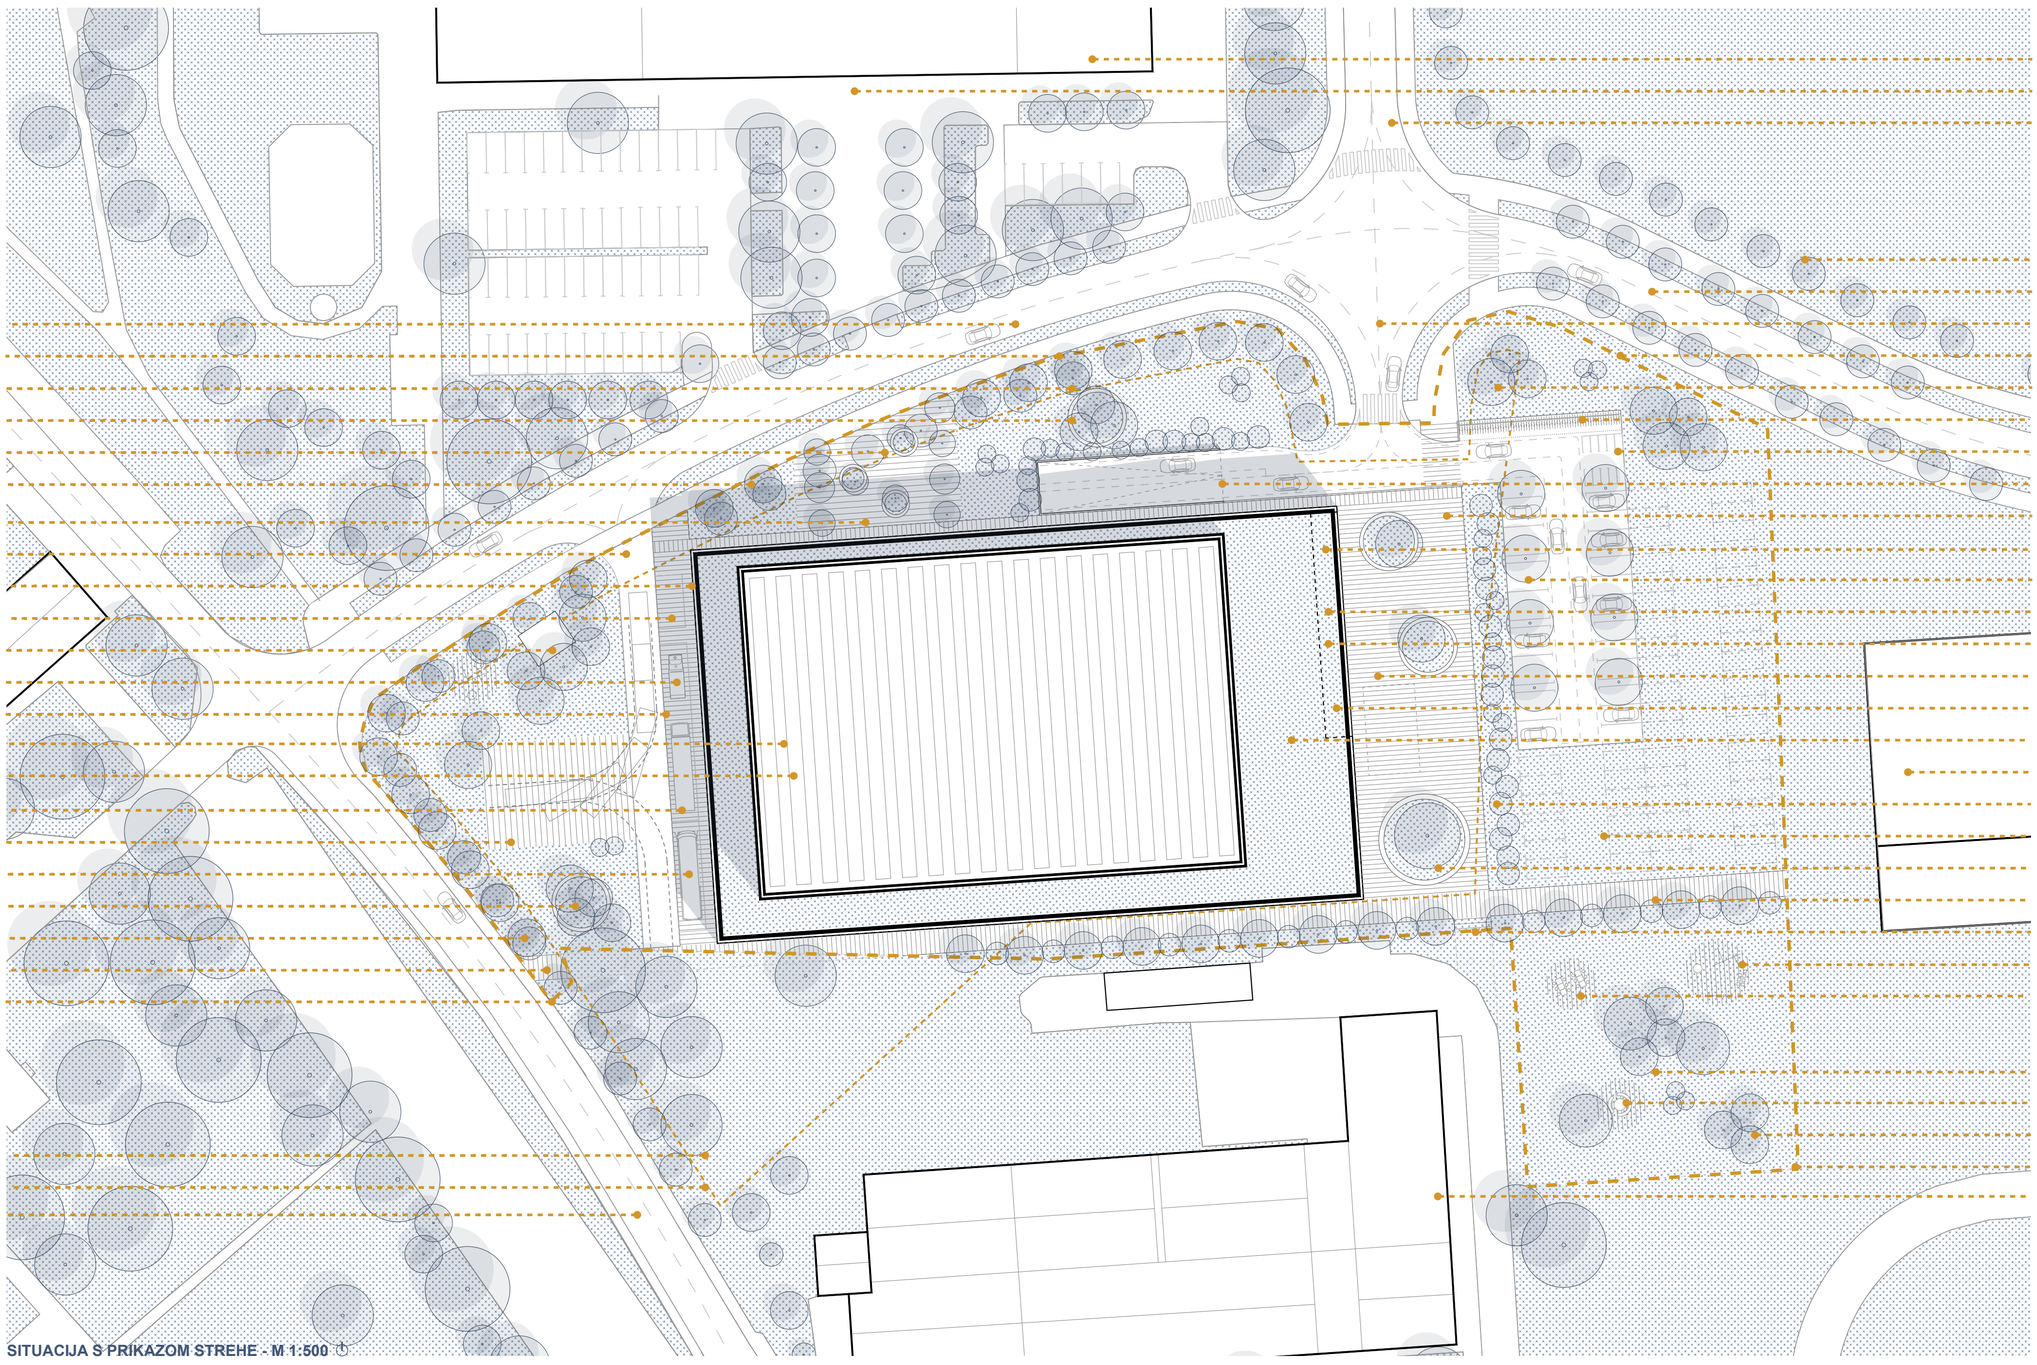


SITUACIJA S PRIKAZOM STREHE - M 1:500

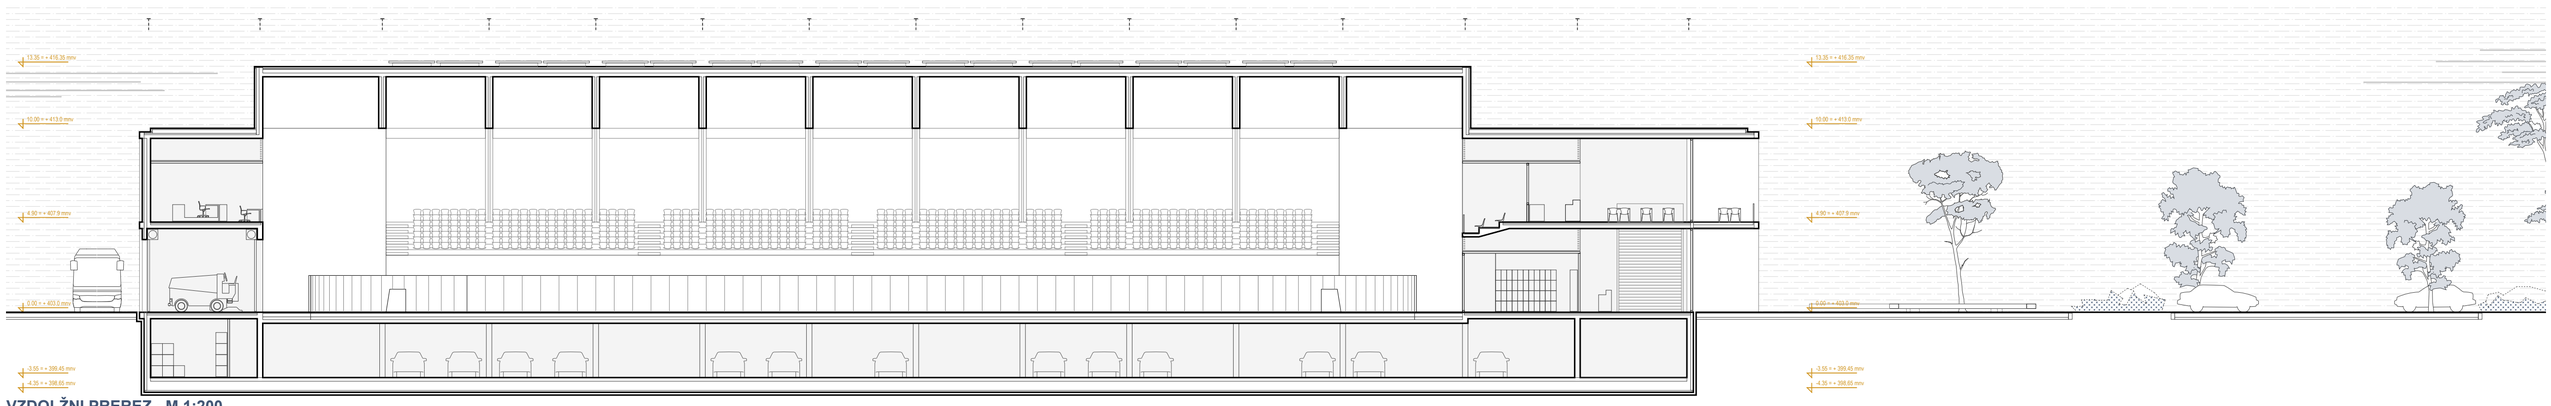

VZDOLŽNI PREREZ - M 1:200


VIZUALIZACIJA IZ KIDRIČEVE CESTE

PO VZORU OŠ FRANCETA PREŠERNA ARHITEKTA STANKA KRISTLA NASTANE STOPNIČEN VOLUMEN, S KATERIM SE OHRANJAJO POGLEDI PROTI KAMNIŠKO-SAVINJSKIM ALPAM

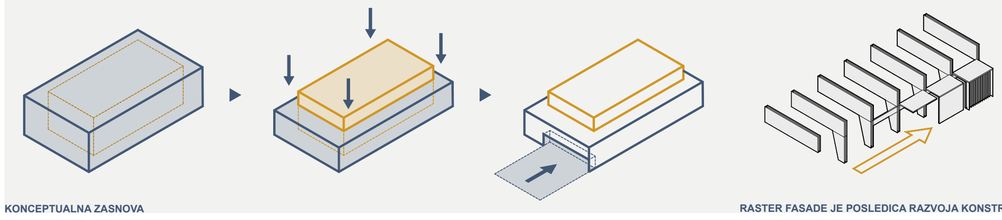

KONCEPTUALNA ZASNOVA

RASTER FASADE JE POSLEDICA RAZVOJA KONSTRUKCIJE

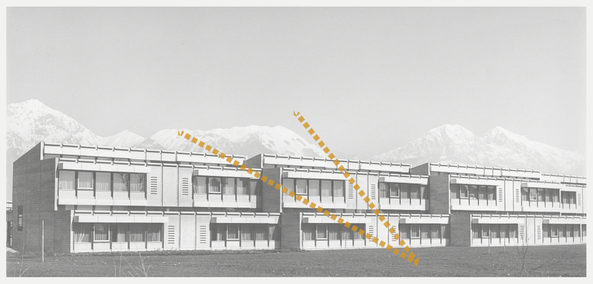


STANKO KRISTL_OSNOVNA ŠOLA FRANCETA PREŠERNA_1970




OBLIKOVANJE VOLUMNOV SLEDI POGLEDOM PROTI KAMNIŠKO-SAVINJSKIM ALPAM

OBODNI VOLUMEN JE KAR TRI METRE NIŽJI OD VOLUMNA DVORANE. REZULTAT JE NAJNIŽJI MOŽEN OBJEKT Z ZNAČILNO SILHUETO. PROTI VZHODU SE OBJEKT ODPRE S ŠIROKO VHODNO AVLO IN GOSTINSKIM PROSTOROM. TRG POSTANE OSREDNJI JAVNI PROSTOR.

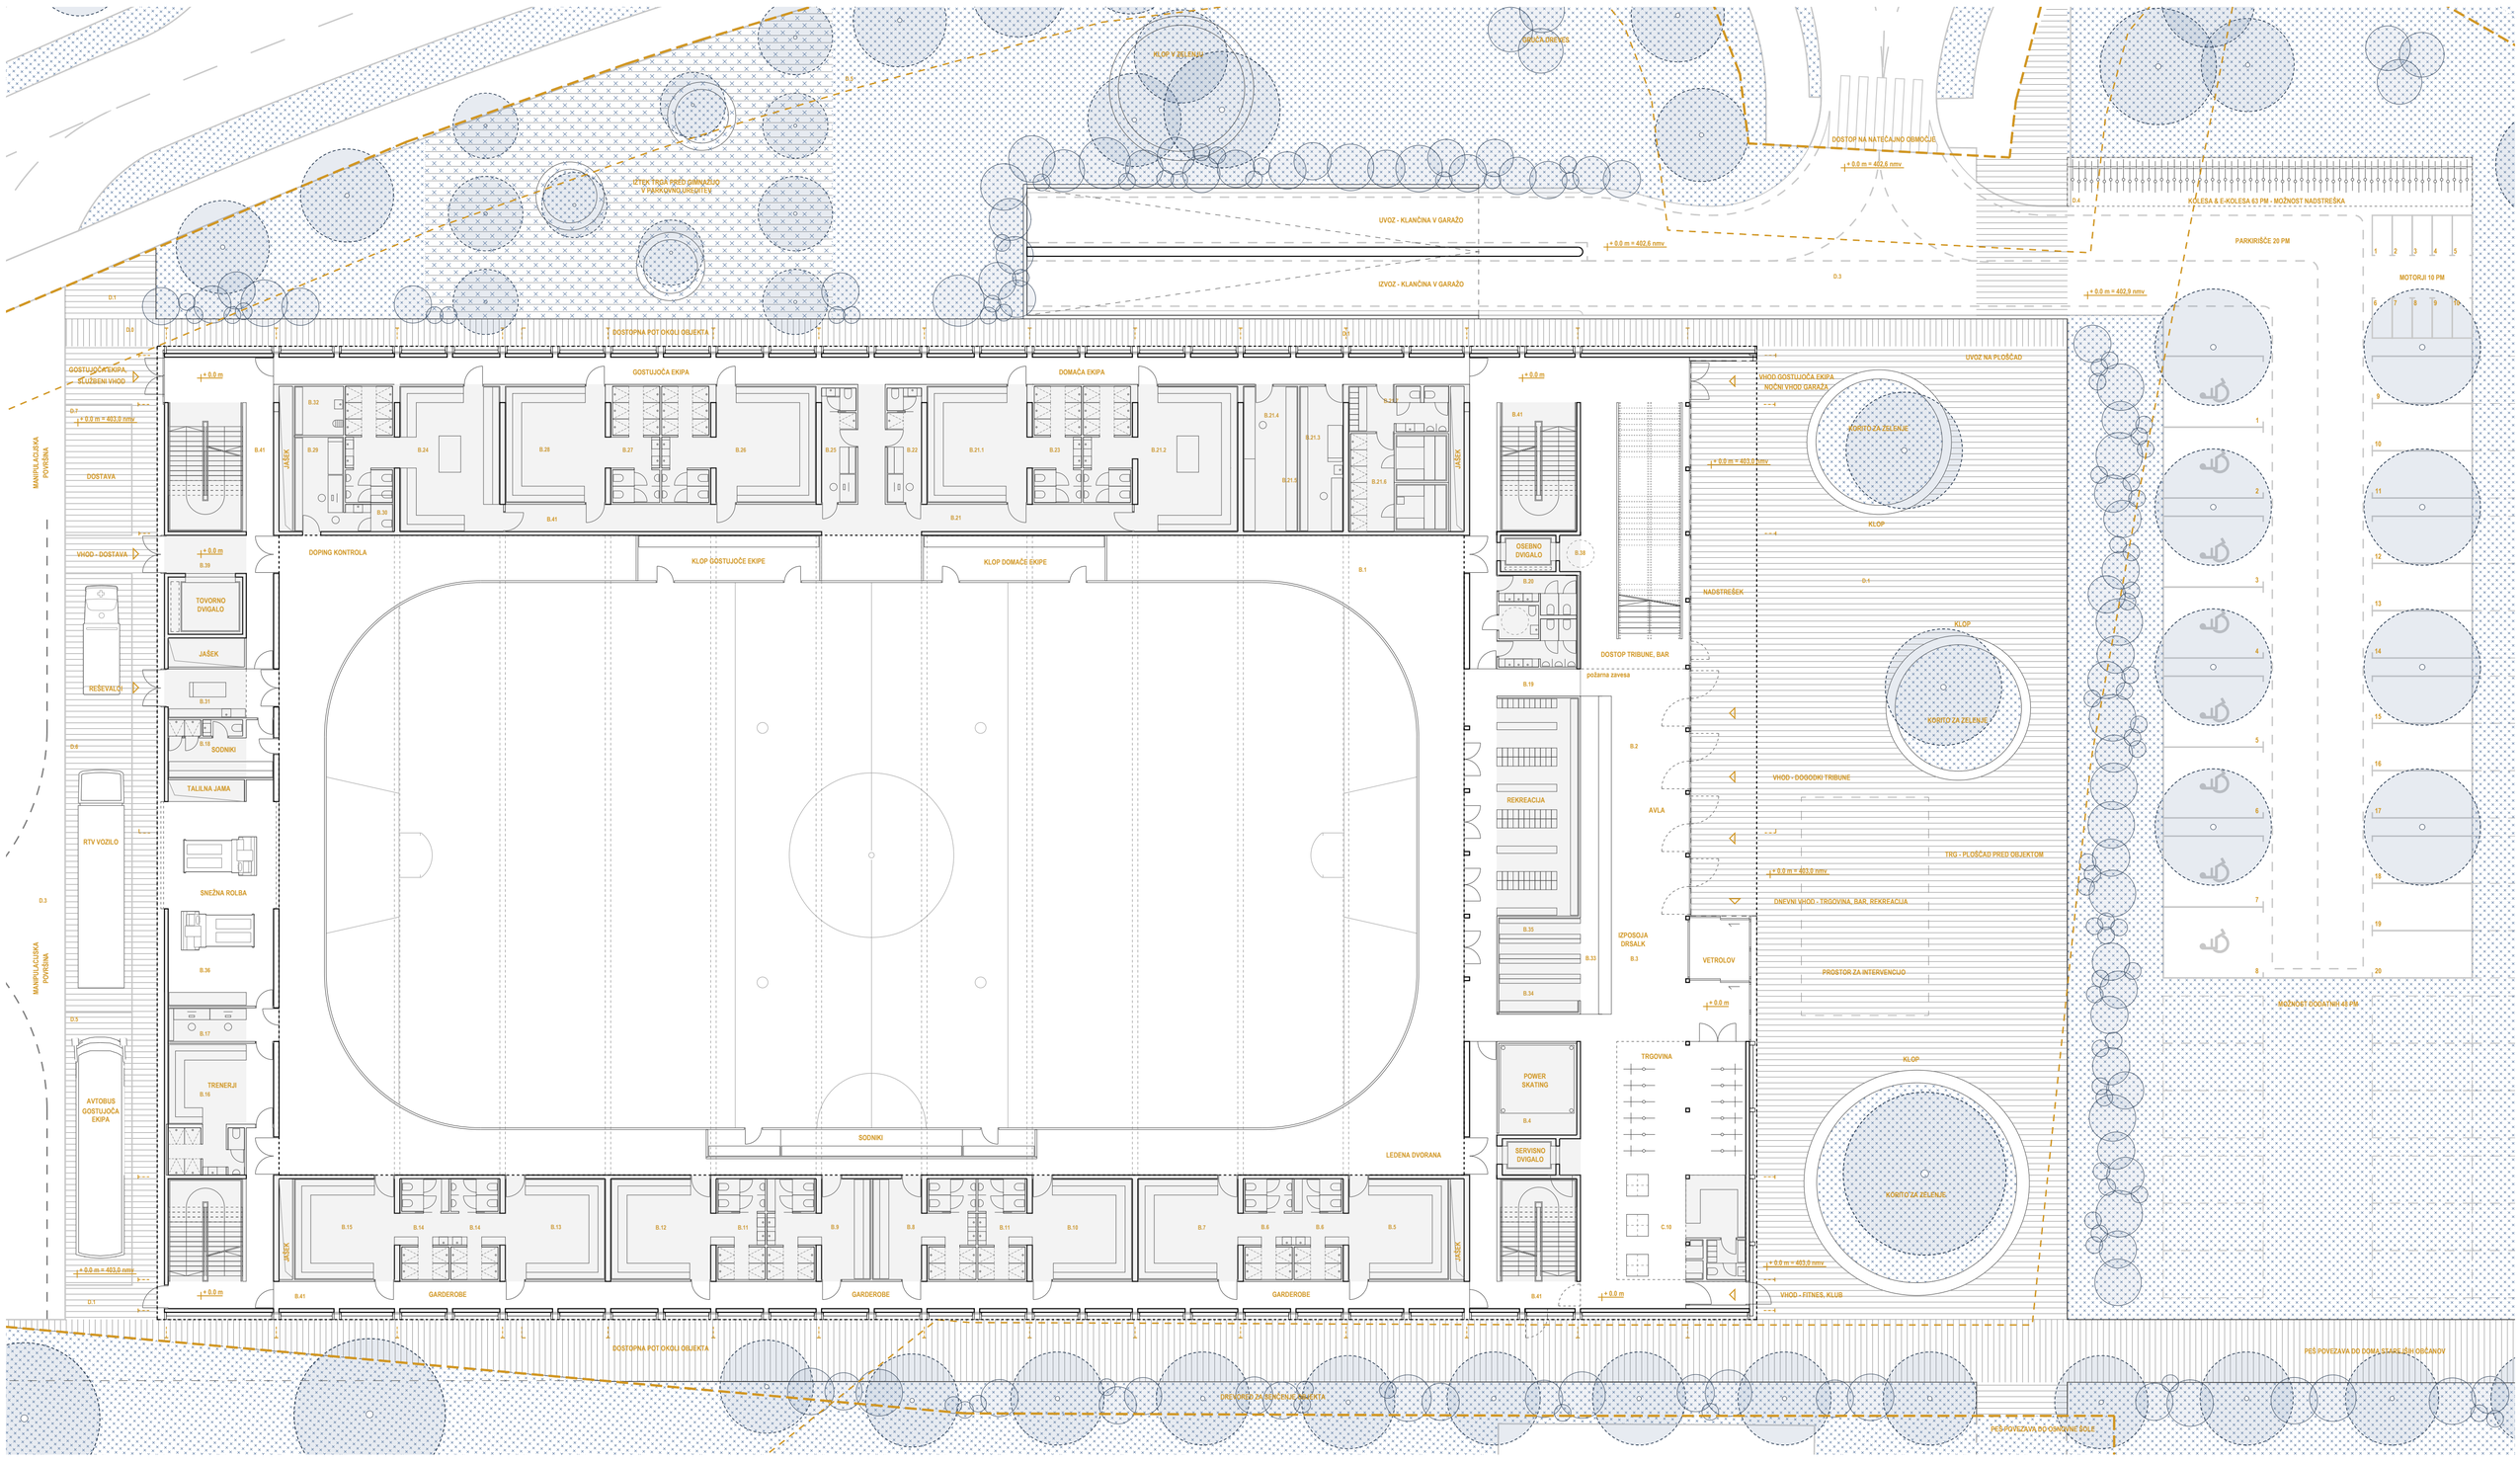


TLORIS PRITLIČJA - M 1:200

B	**NOVE POVRŠINE PRITLIČJE**	**4288.5**
B.1	LEDENA POVRŠINA S KROZNO KOMUNIKACIJO	2295.0
B.2	VHODNA AVLA Z BLAGAJNO - vhod A	139.8
B.3	VHODNA AVLA Z BLAGAJNO - vhod B	139.8
B.4	POWER SKATING / TRENING DRSANJA	21.3
B.5	GARDEROBE JUNIOR	35.9
B.6	SANITARIJE JUNIOR + MLAJŠI	20.1
B.7	GARDEROBE MLAJŠI	35.9
B.8	GARDEROBE ZA UMET. DRSALCE M	30.5
B.9	GARDEROBE ZA UMET. DRSALCE Ž	30.5
B.10	GARDEROBE MLADI	35.9
B.11	SANITARIJE MLADI + STAREJŠI	19.8
B.12	GARDEROBE STAREJŠI	35.9
B.13	GARDEROBE MINI HOKEJ 1	35.9
B.14	SANITARIJE MINI HOKEJ 1+2	20.1
B.15	GARDEROBE MINI HOKEJ 2	35.9
B.16	GARDEROBE TRENERJI S SANITARIJAMI	42.0
B.17	PISARNA TRENERJI	11.3
B.18	GARDEROBE SODNIKI S SANITARIJAMI	19.0
B.19	GARDEROBE REKREACIJA DRSALCI	142.7
B.20	SANITARIJE	21.7
B.21	GARDEROBA DOMAČA EKIPA (ČLANI)	
	čista garderoba	35.2
	umazana garderoba	60.1
	rehabilitacijska soba	19.2
	brusilnica in skladišče drsalk	14.4
	sušilnica opreme	9.6
	spa - sauna finska, infra	29.7
	spa - predprostor s sanitarijami	13.7
B.22	GARDEROBA TRENER DOMAČE EKIPE	12.0
B.23	SANITARIJE DOMAČA EKIPA	19.8
B.24	GARDEROBE GOST. EKIPA (ČLANI)	63.5
B.25	GARDEROBA TRENERJI GOST. EKIPA	12.0
B.26	GARDEROBE GOSTUJOČA EKIPA- G1	43.3
B.27	SANITARIJE GOSTUJOČA EKIPA G1+G2	19.8
B.28	GARDEROBE GOSTUJOČA EKIPA- G2	43.3
B.29	DOPING KONTROLA	14.0
B.30	SANITARIJE DOPING KONTROLA	4.0
B.31	SOBA PRVA POMOČ/REŠEVALCI	11.3
B.32	PROSTOR ZA ČISTILA	7.3
B.33	PROSTOR ZA IZPOSOJO DRSALK	8.8
B.34	BRUSILNICA DRSALK	4.8
B.35	SKLADIŠČE DRSALK	18.4
B.36	PROSTOR ZA ROLBO, TALILNIK LEDU	75.9
B.38	DVIGALO OSEBNO	16.8
B.39	DVIGALO TOVORNO	12.9
C.10	TRGOVINA S ŠPORTNO	93.0
B.41	KOMUNIKACIJE, AVLE	456.7
D	**ZUNANJE POVSINE V NATECAJNEM OBMOČJU**	**14378**
D.0	STAVBIŠČE	4712.4
D.1.	UTRJENE POHODNE POVRŠINE	1640.6
D.2.	UTRJENE POVOZNE POVRŠINE	282.2
D.3.	PARKIRNE POVRŠINE (20PM)	1701.6
D.4.	PM ZA KOLESA (73 M)	99.7
D.5.	PM ZA AVTOBUS (1PM)	55.0
D.6.	PM ZA REPOTRAŽNI AVTO (1 PM)	55.0
D.7.	PM ZA REŠEVALNO VOZILO (1 PM)	67.6
D.8.	ZELENE POVRŠINE	5763.9

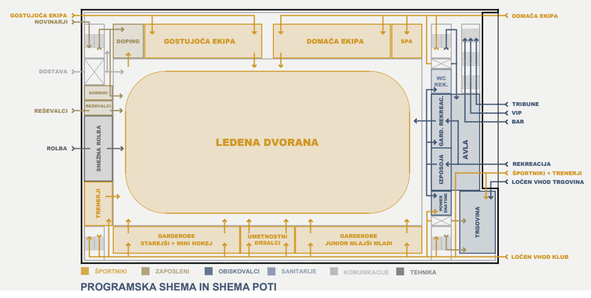


PROGRAMSKA SHEMA IN SHEMA POTI

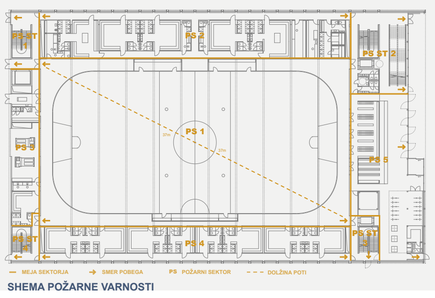


SHEMA POŽARNE VARNOSTI


Objekt je tlorisno razvit kot sekvenca obročev, ki si sledijo od notranjosti proti zunanjosti. **Jasna shema programskih sklopov, ločitev čistih in umazanih poti ter razmestitev komunikacij po skupinah uporabnikov brez mešanja poti so bistvenega pomena za učinkovito delovanje dvorane**. Možnih je več organizacijskih režimov v primeru tekem, ločitve na dnevni vhod, nočni vhod v parkirno garažo, ločen vhod za domačo ekipo, ločen vhod za fitnes in klub ter ločen vhod za trgovino. serije garderob je mogoče prerazporediti glede na potrebe naročnika.

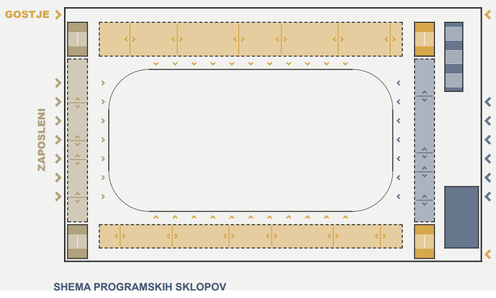

SHEMA PROGRAMSKIH SKLOPOV

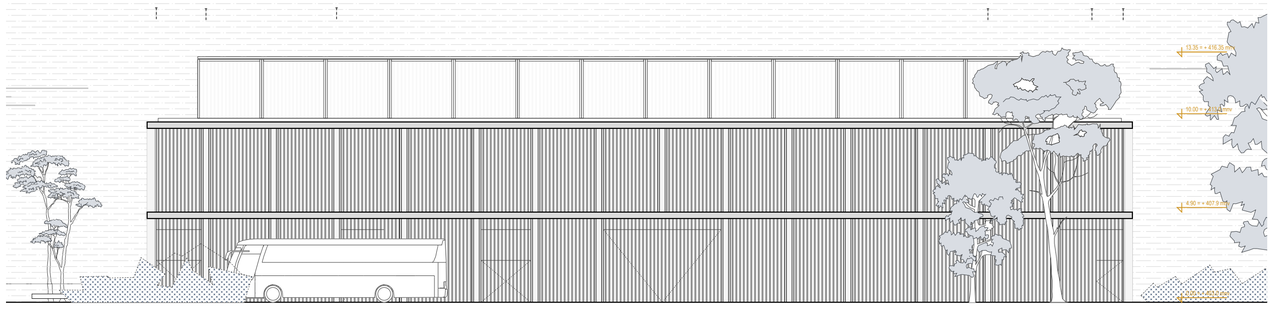


ZAHODNA FASADA - M 1:200

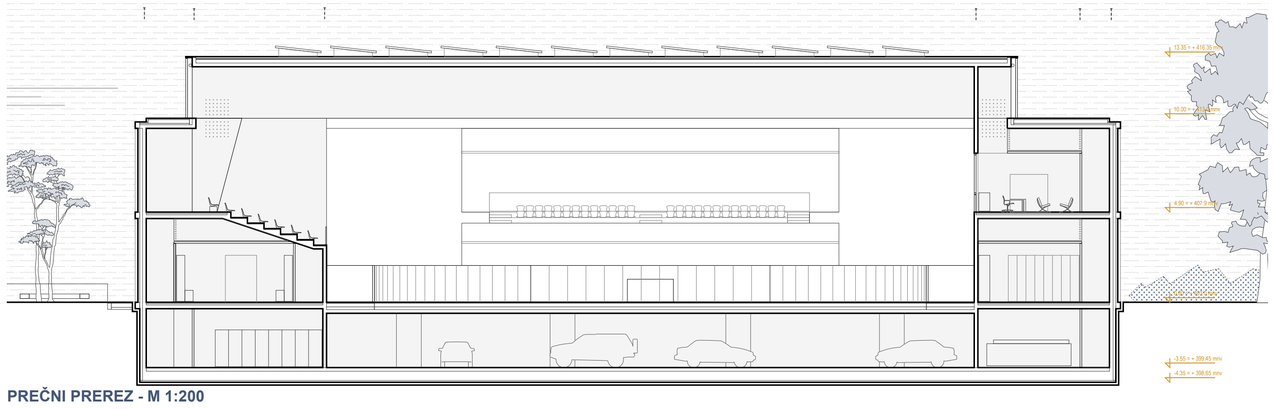


PREČNI PREREZ - M 1:200



VIZUALIZACIJA VHODNEGA TRGA

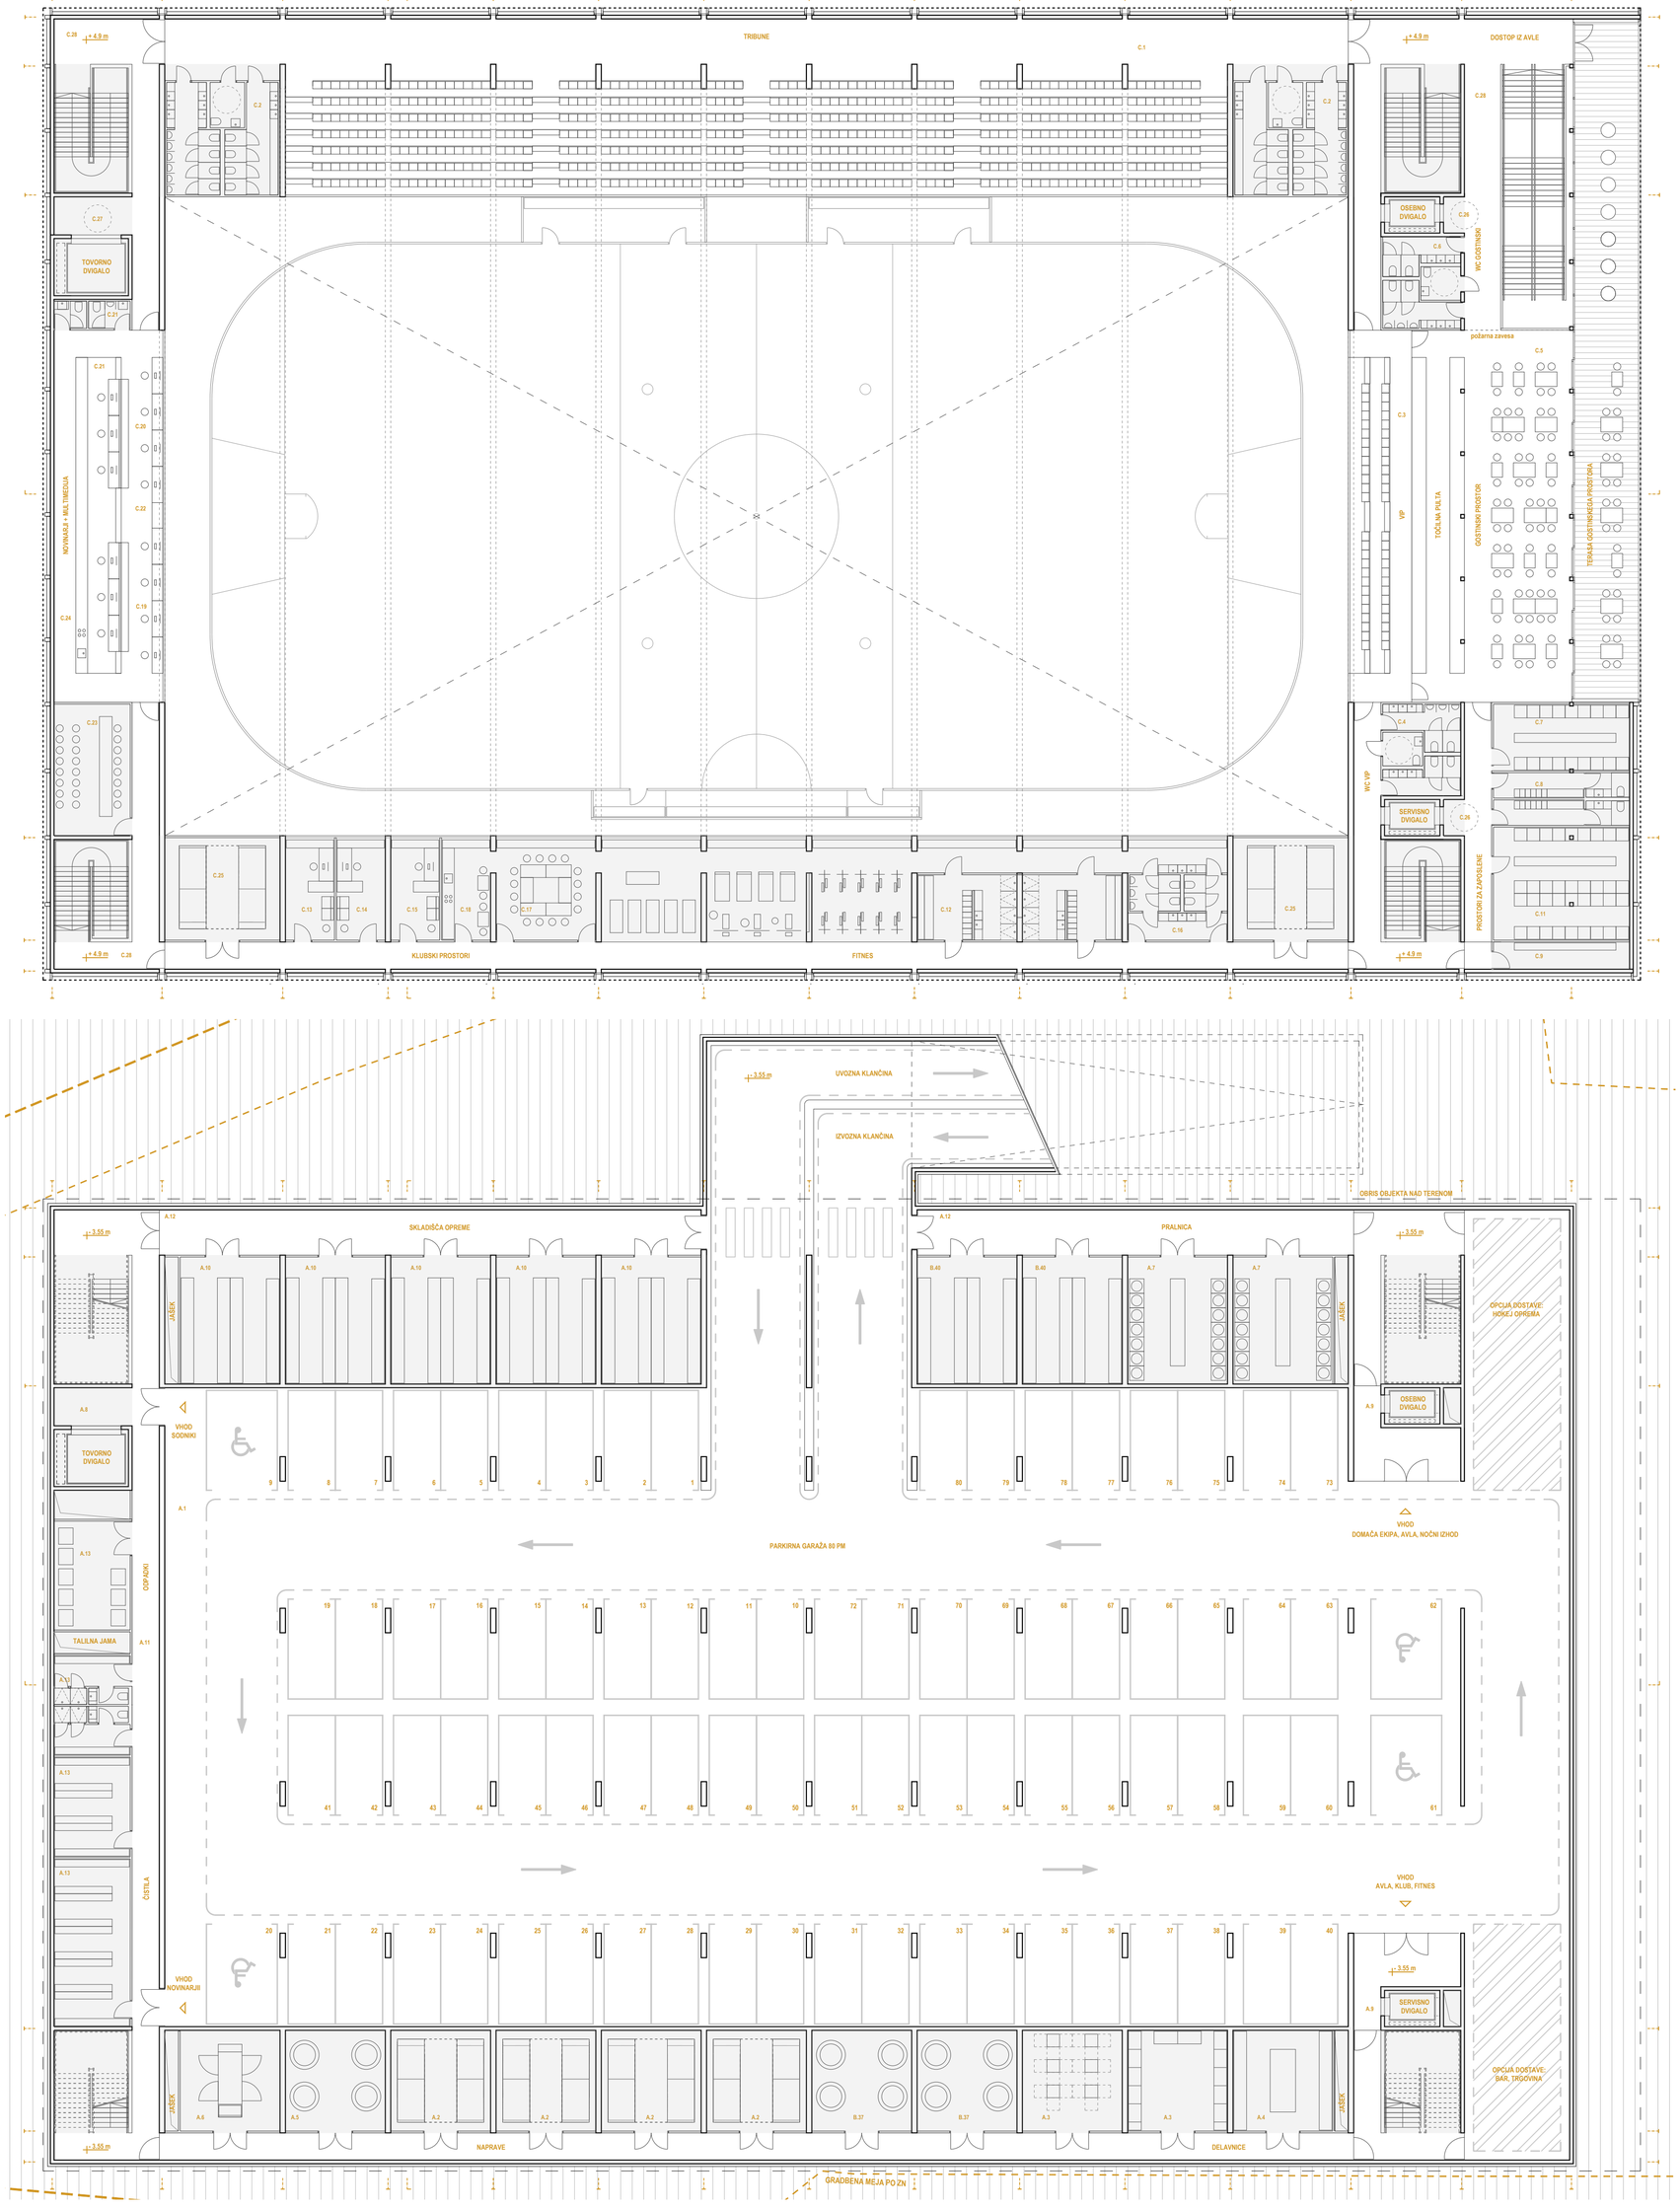


TLORIS NADSTROPJA - M 1:200

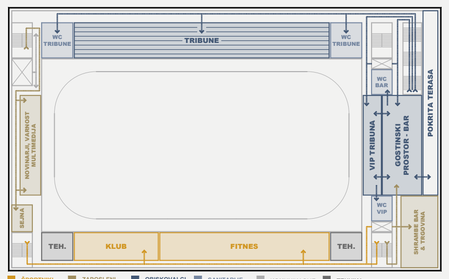

ŠPORTNIKI ZAPOSLENI OBISKOVALCI SANITARIJE KOMUNIKACIJE TEHNIKA

PROGRAMSKA SHEMA IN SHEMA POTI

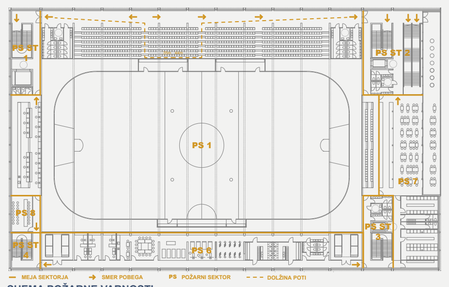


SHEMA POŽARNE VARNOSTI

C	NOVE POVRŠINE NADSTROPJE	1846.3
C.1	TRIBUNE ZA GLEDALCE	553.8
C.2	SANITARIJE GLEDALCI	78.8
C.3	VIP TRIBUNA ZA GLEDALCE	71.8
C.4	VIP SANITARIJE ZA GLEDALCE	21.7
C.5	GOSTINSKI PROSTOR	135.9
C.6	SANITARIJE GOSTINSKEGA PROSTORA Ž, M, INVALIDI	21.7
C.7	SHRAMBA GOSTINSKEGA PROSTORA	27.6
C.8	ZAPOSLENI GOSTINSKI LOKAL S SANITARIJAMI	21.8
C.9	PROSTOR ZA ČISTILA	11.3
C.10	TRGOVINA S ŠPORTNO OPREMO S SANITARIJAMI	0.0
C.11	SKLADIŠČE TRGOVINE S ŠPORTNO OPREMO	46.7
C.12	FITNES ZA ŠPORTNIKE	173.5
C.13	KLUBSKI PROSTORI - PISARNA 1	15.2
C.14	KLUBSKI PROSTORI - PISARNA 2	15.2
C.15	KLUBSKI PROSTORI - PISARNA 3	15.2
C.16	KLUBSKI PROSTORI - SANITARNJE Ž, M	19.3
C.17	KLUBSKI PROSTORI - SEJNA SOBA	36.8
C.18	ČAJNA KUHINJA	9.9
C.19	MULTIMEDIJSKA SOBA (ozvočenje, semafor, reflektorji)	35.5
C.20	PROSTOR ZA VARNOSTNO SLUŽBO	13.8
C.21	PROSTOR ZA NOVINARJE S SANITARIJAMI	31.3
C.22	PROSTOR ZA NAPOVEDOVALCA	9.2
C.23	SEJNA SOBA	31.6
C.24	ČAJNA KUHINJA	10.6
C.25	TEHNIČNI PROSTOR ZA STROJNE NAPRAVE	71.8
C.26	DVIGALO OSEBNO	16.8
C.27	DVIGALO TOVORNO	12.9
C.28	KOMUNIKACIJE, AVLE	336.6


Stanko Kristl_Osnovna šola Franceta Prešerna_1970



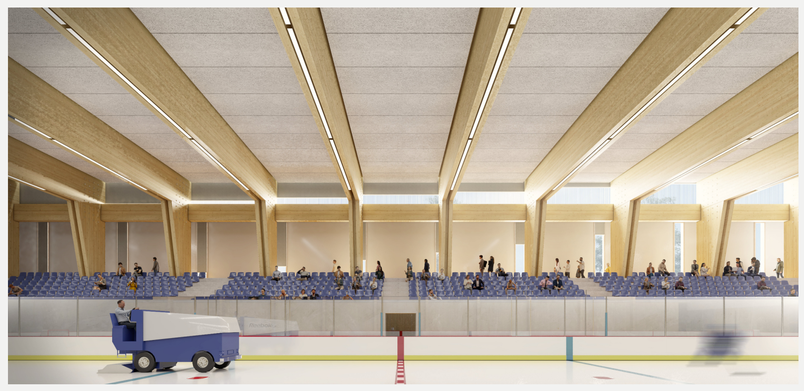


SVETLOBO, KI V DVORANO PRIHAJA S SEVERA JE S SENČILI MOŽNO POPOLNOMA ZASTRETI. TRAJNOSTNA KONSTRUKCIJSKA ZASNOVA IZ LEPLJENEGA LESA ZAGOTAVLJA HITRO IZGRADNJO

TLORIS KLETI - M 1:200

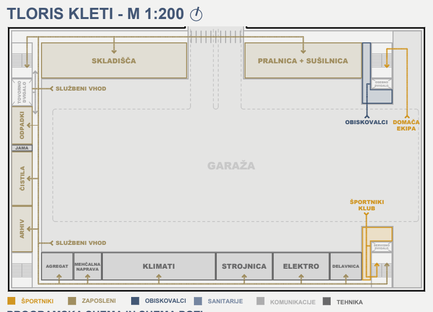


ŠPORTNIKI ZAPOSLENI OBISKOVALCI SANITARIJE KOMUNIKACIJE TEHNIKA

PROGRAMSKA SHEMA IN SHEMA POTI

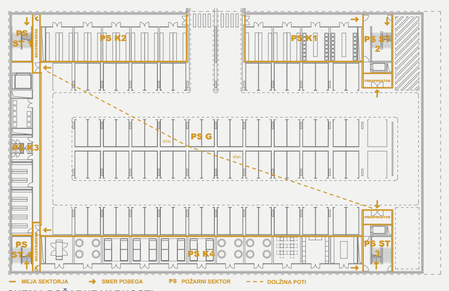

SHEMA POŽARNE VARNOSTI

A	NOVE POVRŠINE KLET	4335.9
A.1	POKRITO PARKIRIŠČE	2973.9
A.2	TEHNIČNI PROSTOR ZA STROJNE NAPRAVE	122.0
A.3	ELEKTRO PROSTOR	61.0
A.4	DELAVNICA	35.2
A.5	PROSTOR ZA MEHČALNO NAPRAVO	30.5
A.6	PROSTOR ZA ZASILNI AGREGAT	30.5
A.7	PRALNICA IN SUŠILNICA HOKEJSKE OPREME	77.0
A.8	DVIGALO TOVORNO	12.9
A.9	DVIGALO OSEBNO	12.2
A.10	SKLADIŠČE OPREME	192.5
A.11	SPODNJI DEL TALILNE JAME	5.0
B.37	PROSTORI STROJNIC	61.0
B.40	SKLADIŠČE OPREME	77.0
A.13	DODATNI PROSTORI - ODPADKI, ČISTILA, ARHIV	110.3
A.12	KOMUNIKACIJE	534.9

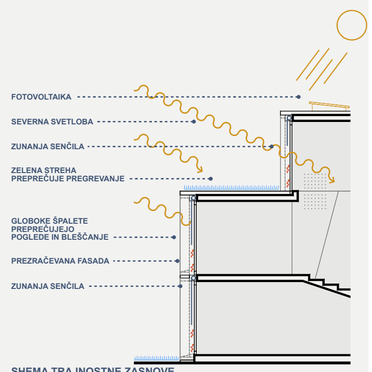


SHEMA TRAJNOSTNE ZASNOVE





MONTAŽNA LESENA FASADA Z OBLOGO IZ ŽGANEGA LESA PO SHOU SUGI BAN TEHNIKI ZAGOTAVLJA POŽARNO ODPORNOST OVOJA. KVALITETNI IN TRAJNI MATERIALI OBJEKT VPNEJO V PROSTOR.

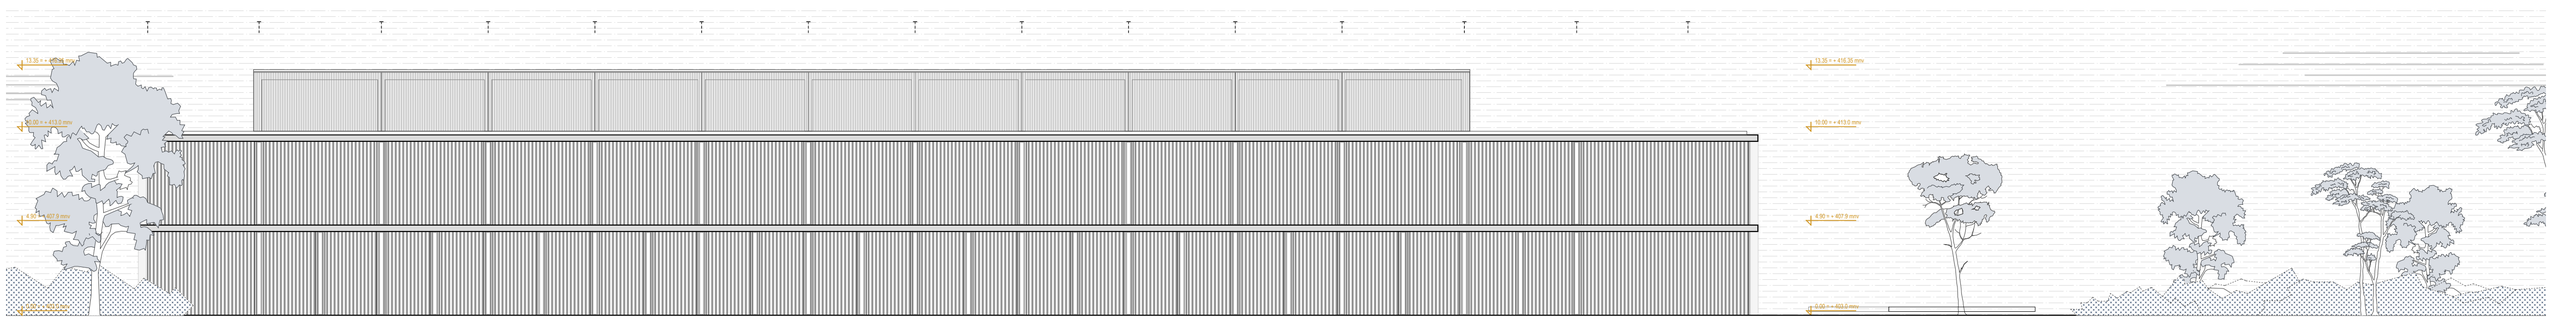

JUŽNA FASADA - M 1:200