





Tipičen pogled žive ograje M 1:50

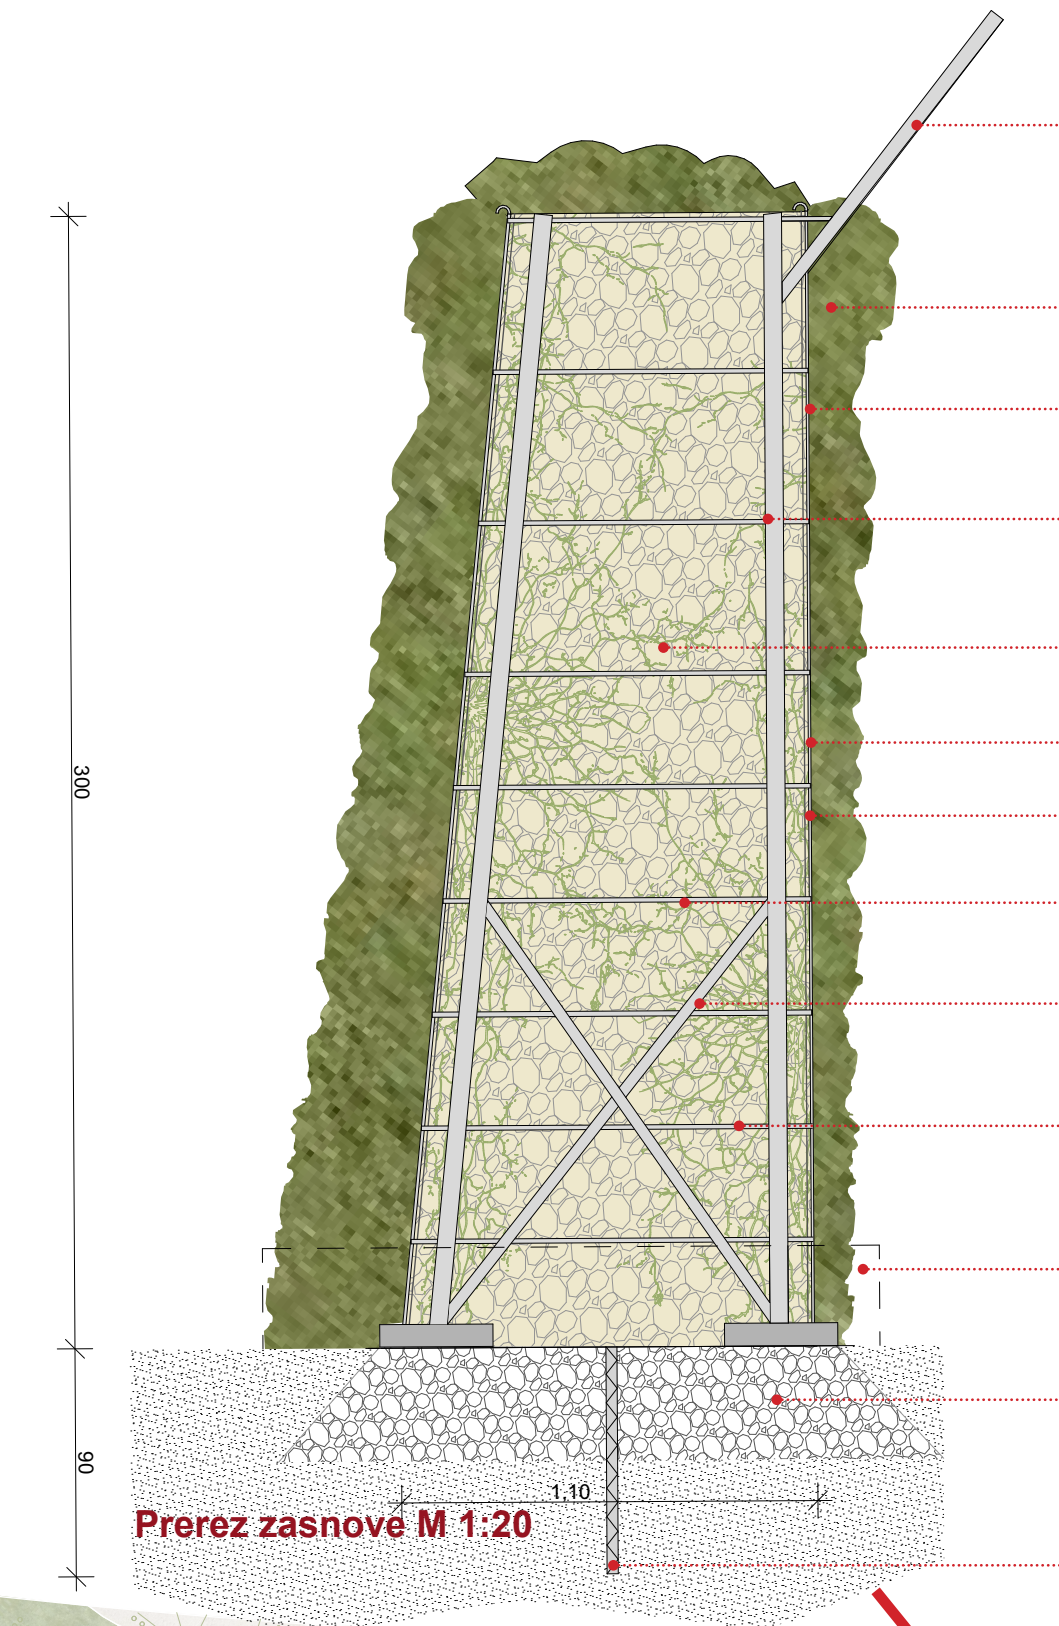

Prezrez zasnovne M 1:20

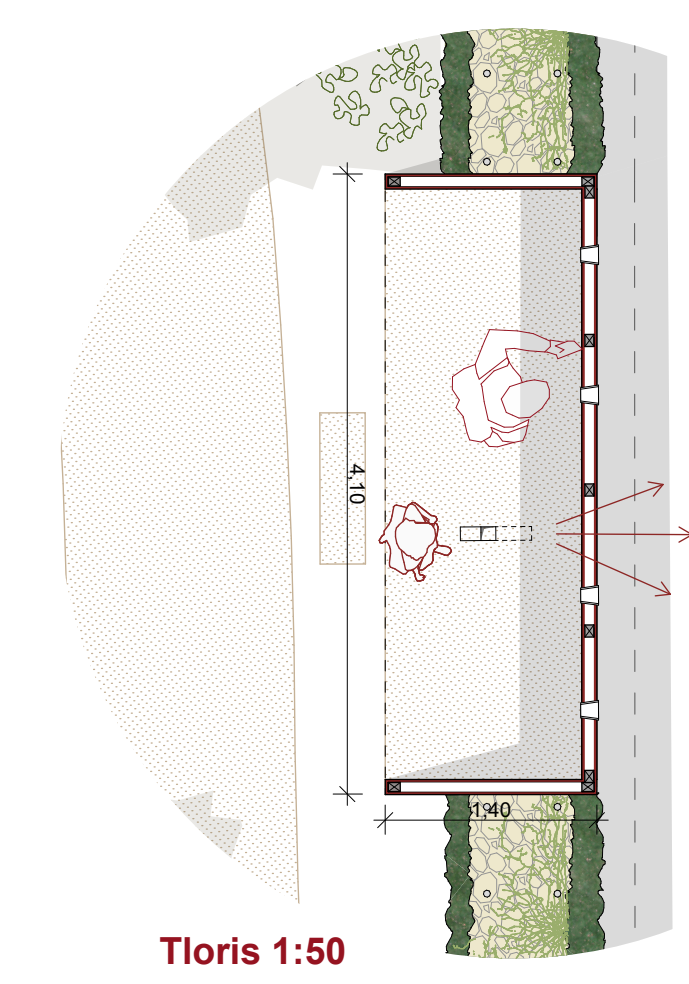


Tloris 1:50

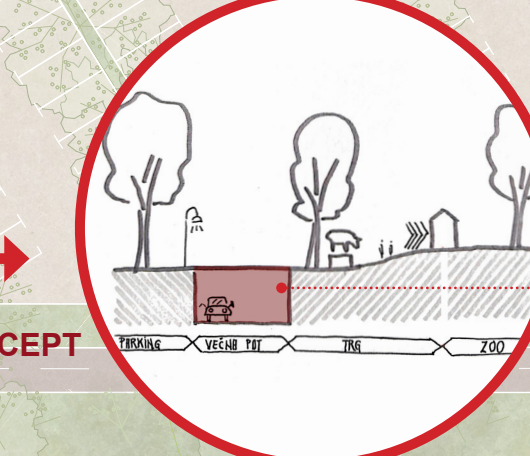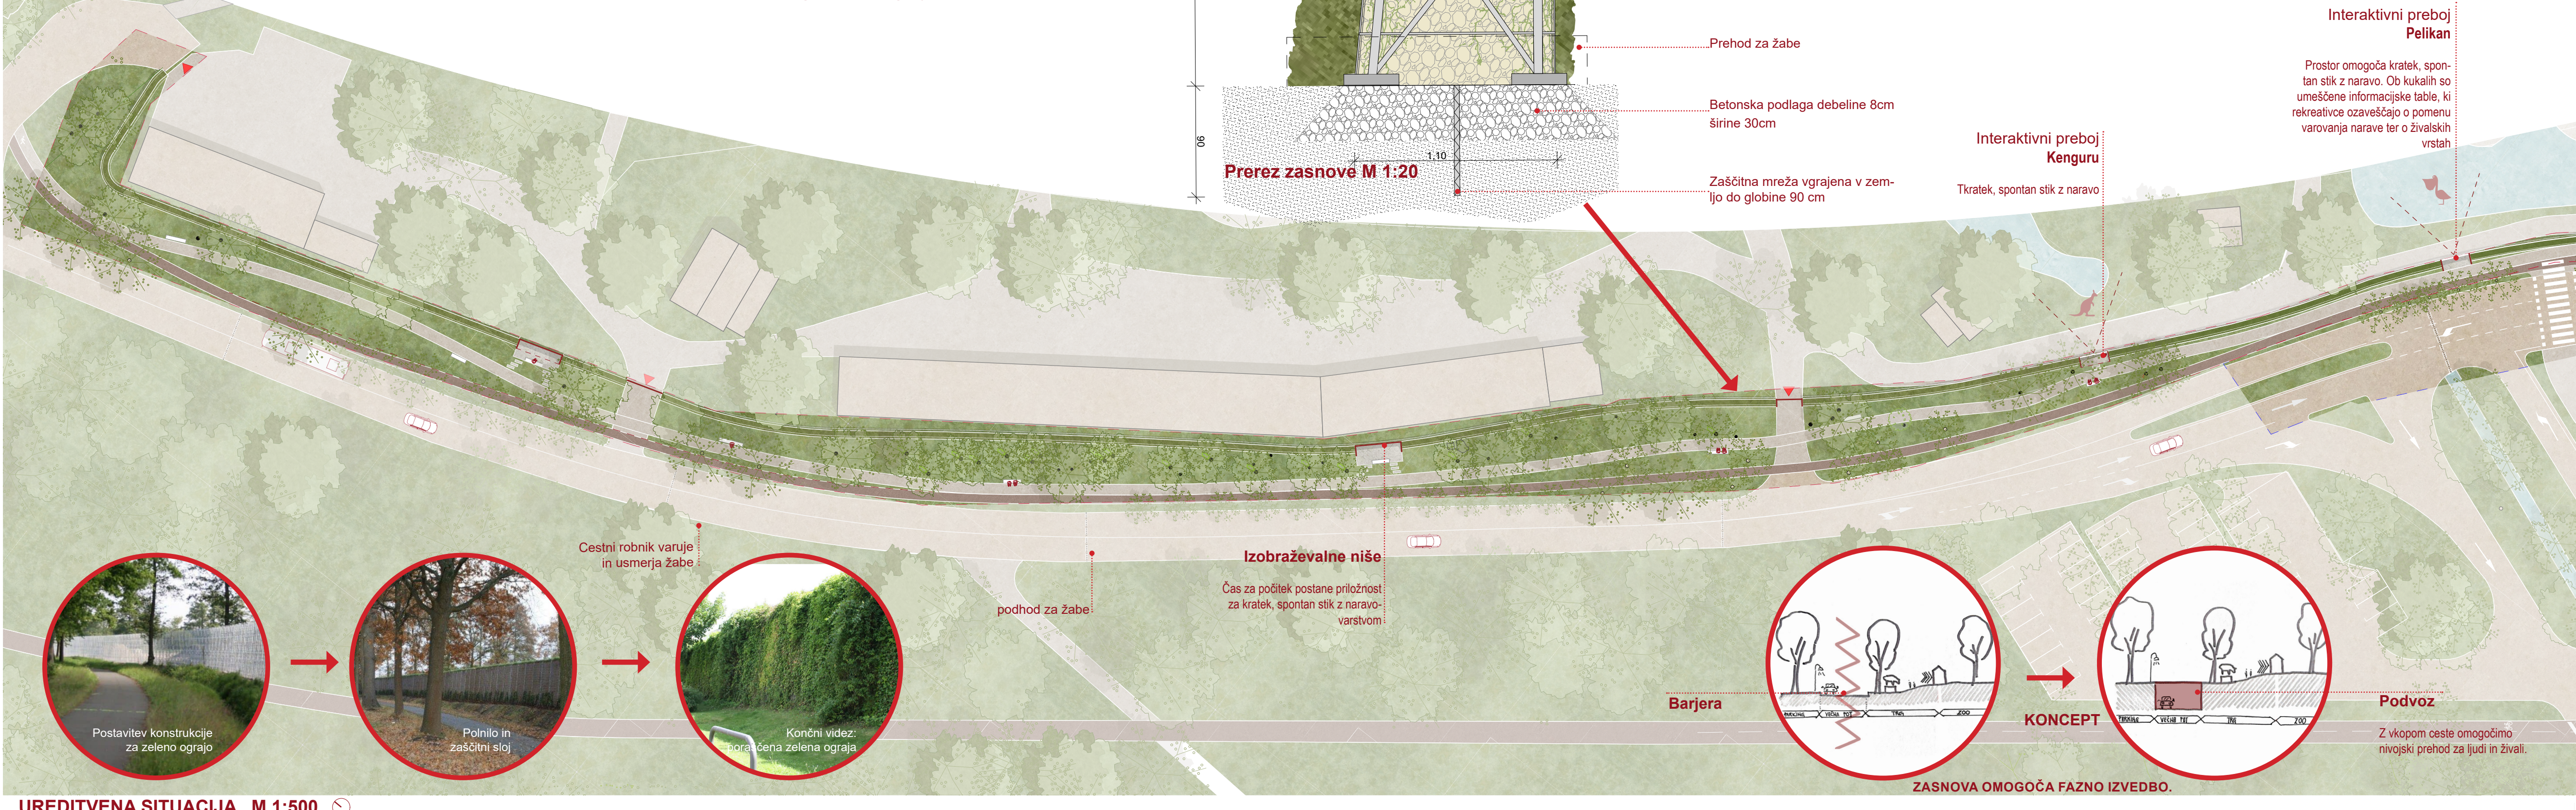


UREDITVENA SITUACIJA M 1:500

ZASNOVA OMOGOČA FAZNO IZVEDBO.

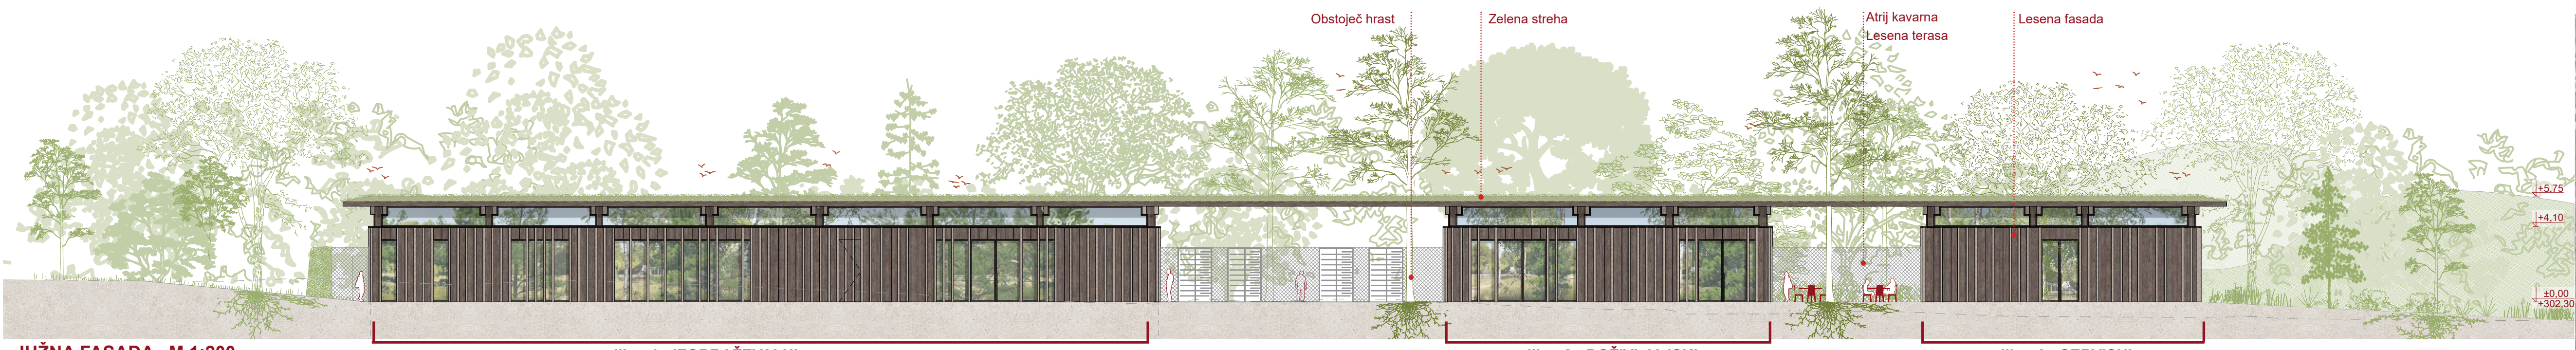


JUŽNA FASADA M 1:200

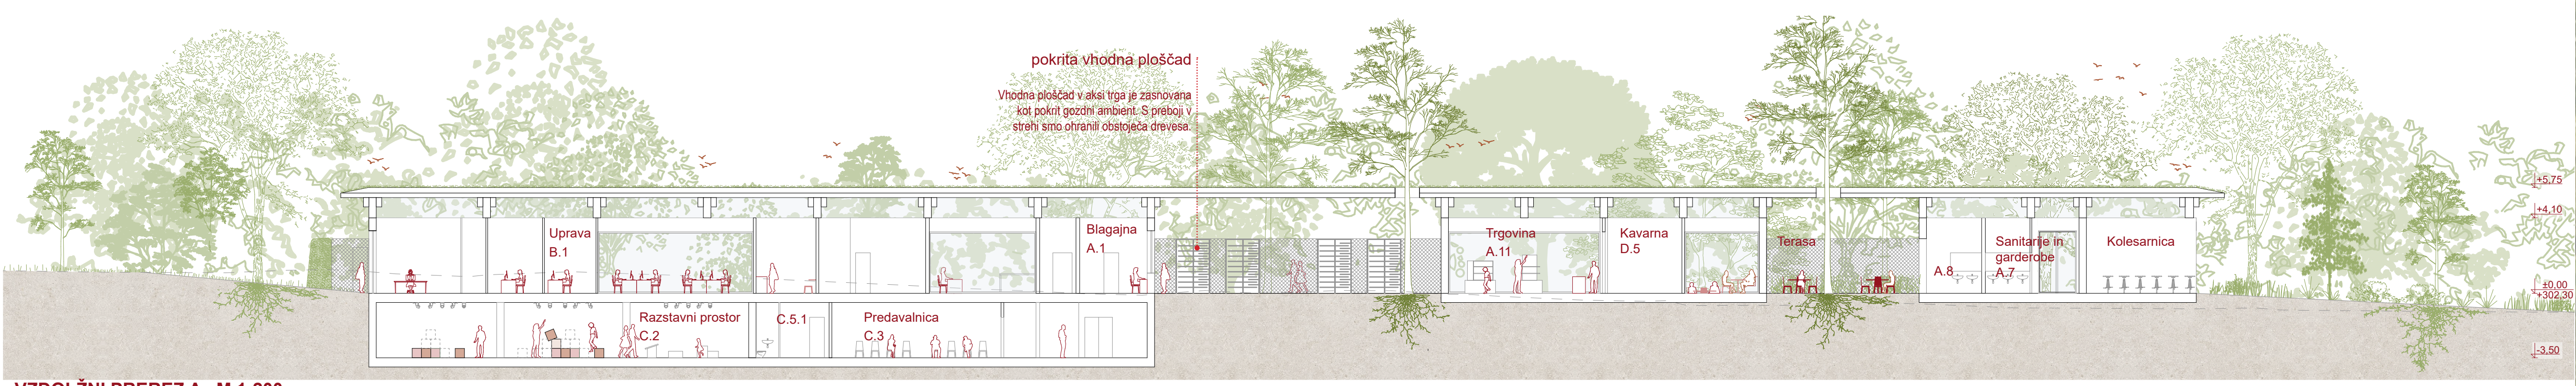


VZDOLŽNI PREREZ A M 1:200



POGLED NA VSTOPNO PLOŠČAD

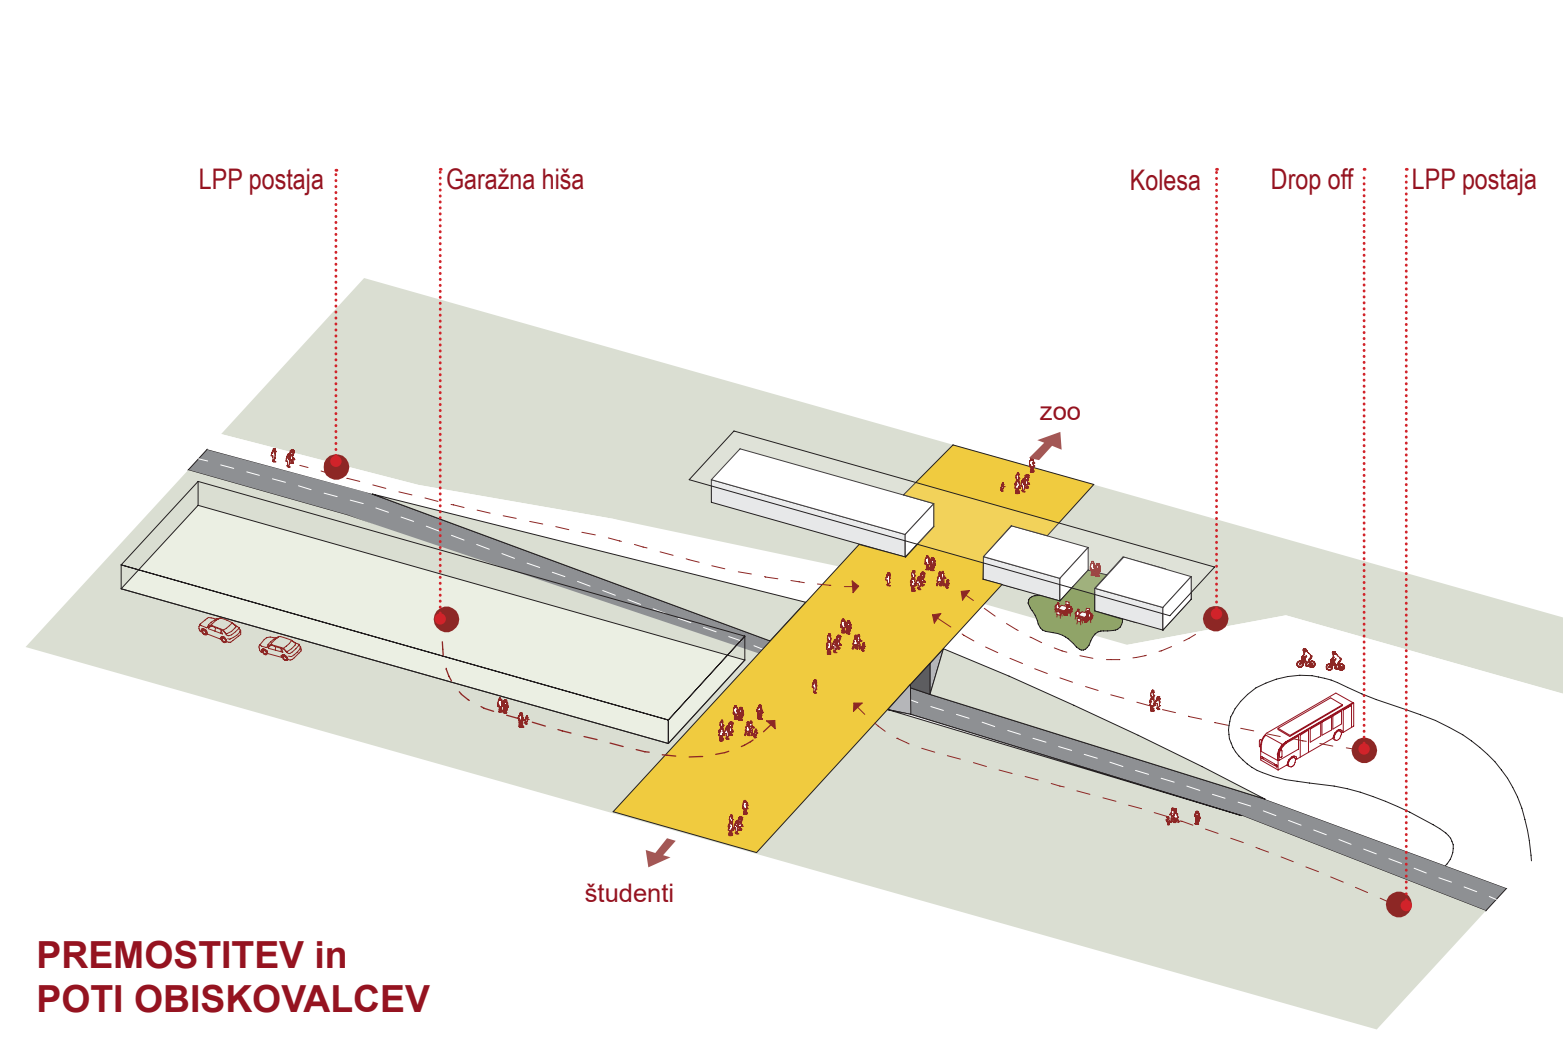

PREMOSTITEV IN POTI OBISKOVALCEV

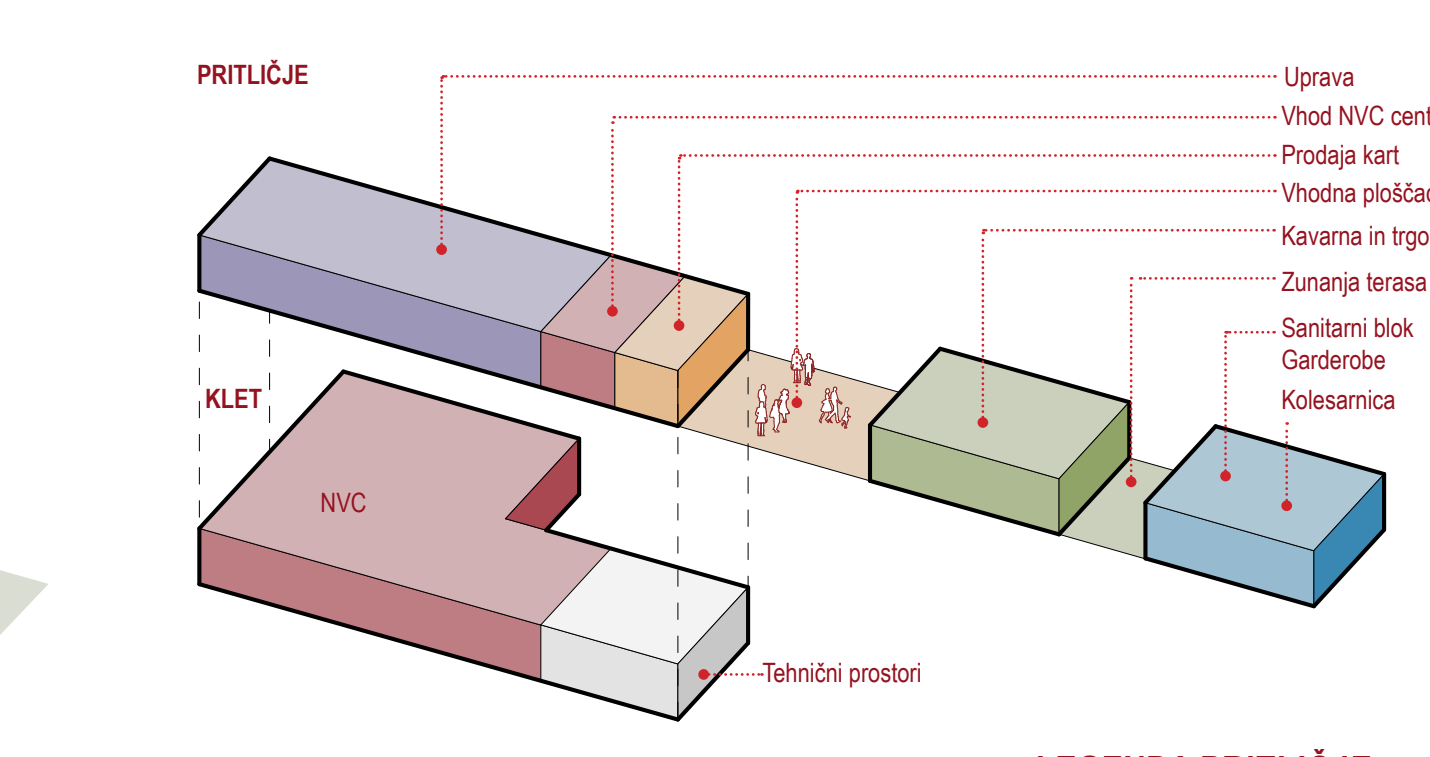

PROGRAMSKA SHEMA

LEGENDA PRITLIČJE Paviljon 1 - IZOBRAŽEVALNI

- A.1 Blagajna
- A.2 Pisarna
- A.3 Info točka
- B.22 Soba za prvo pomoč
- B.23 Varnostna soba
- B.24 Prostor za sef
- A.8/B.17 Sanitarje za zaposlene
- B.16 Garderoba za zaposlene
- B.1-12 Pisarne uprave
- B.13 Čajna kuhinja in čakalnica
- B.14 Sejna soba
- B.17 Sanitarje za zaposlene

Paviljon 2 - DOŽIVLJAJSKI

- A.11 Trgovina
- A.10 Sprejemni prostor TIC
- A.12 Pisarna za mirno delo
- C.4.1 Soba za dojenje
- C.5.1 Prostor za čiščila
- C.6 Tehnični prostor - skladišče artefaktov
- D.5 Kavarna
- D.1 Postrežni pult

Paviljon 3 - SERVISNI


- A.6 Garderobe / omarice za obiskovalce
- A.7 Sanitarje za obiskovalce
- A.8 Sanitarje in garderobe za zaposlene
- A.9 Soba za dojenje
- A.13 Skladišče / trgovinsko zaledje
- D.4 Skladišče pijače
- D.3 Garderobni prostor / omarice in sanitarje

LEGENDA KLET Naravovarstveni center (NVC)


- C.2 Razstavni prostor
- C.3 Predavalnica in večnamenski protokolarni prostor
- C.4 Sanitarje in garderobe za obiskovalce
- C.4.1 Soba za dojenje
- C.5.1 Prostor za čiščila
- C.6 Tehnični prostor - skladišče artefaktov
- B.20 Tehnični prostor - strojni
- B.15.2 Skladišče materiala




PREČNI PREREZ B M 1:200

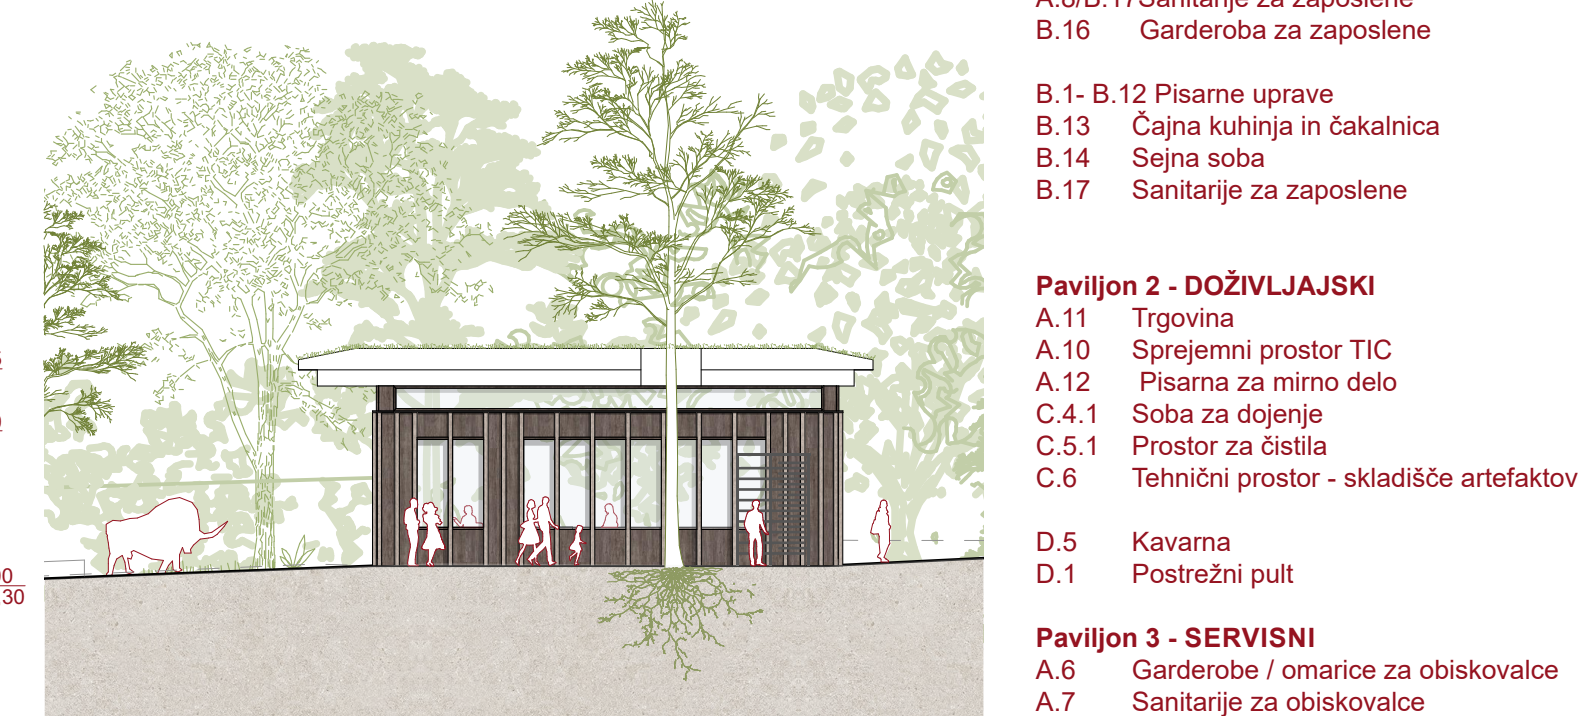

FASADA POKRITA PLOŠČAD 1:200

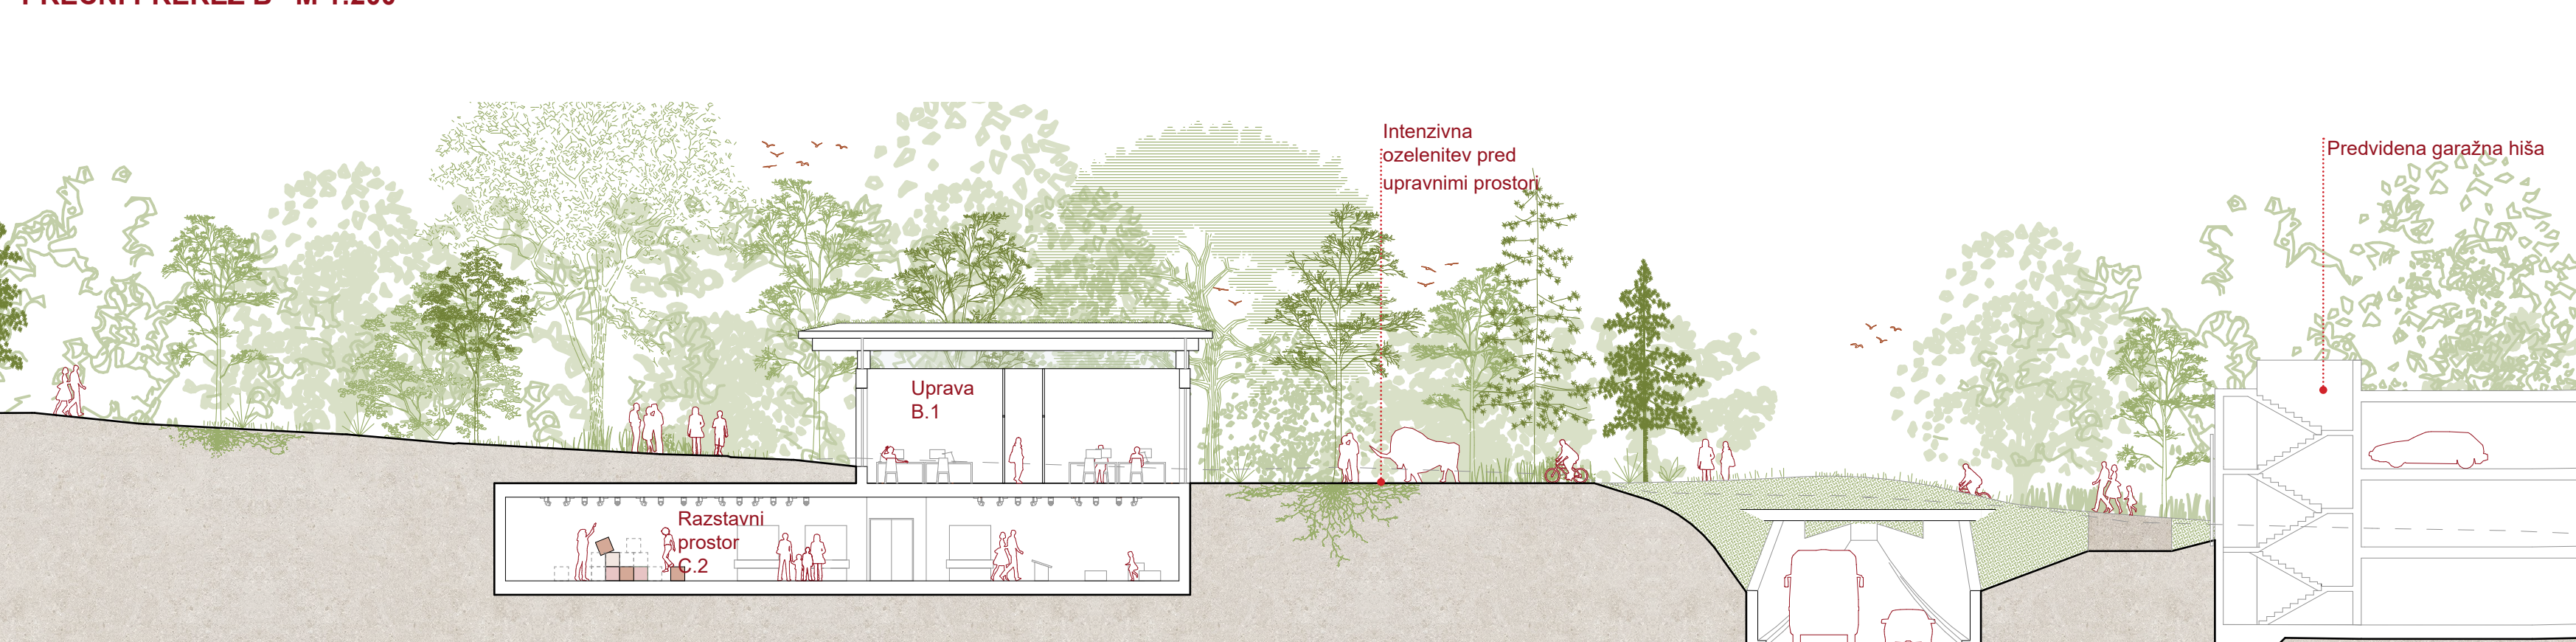

PREČNI PREREZ C M 1:200

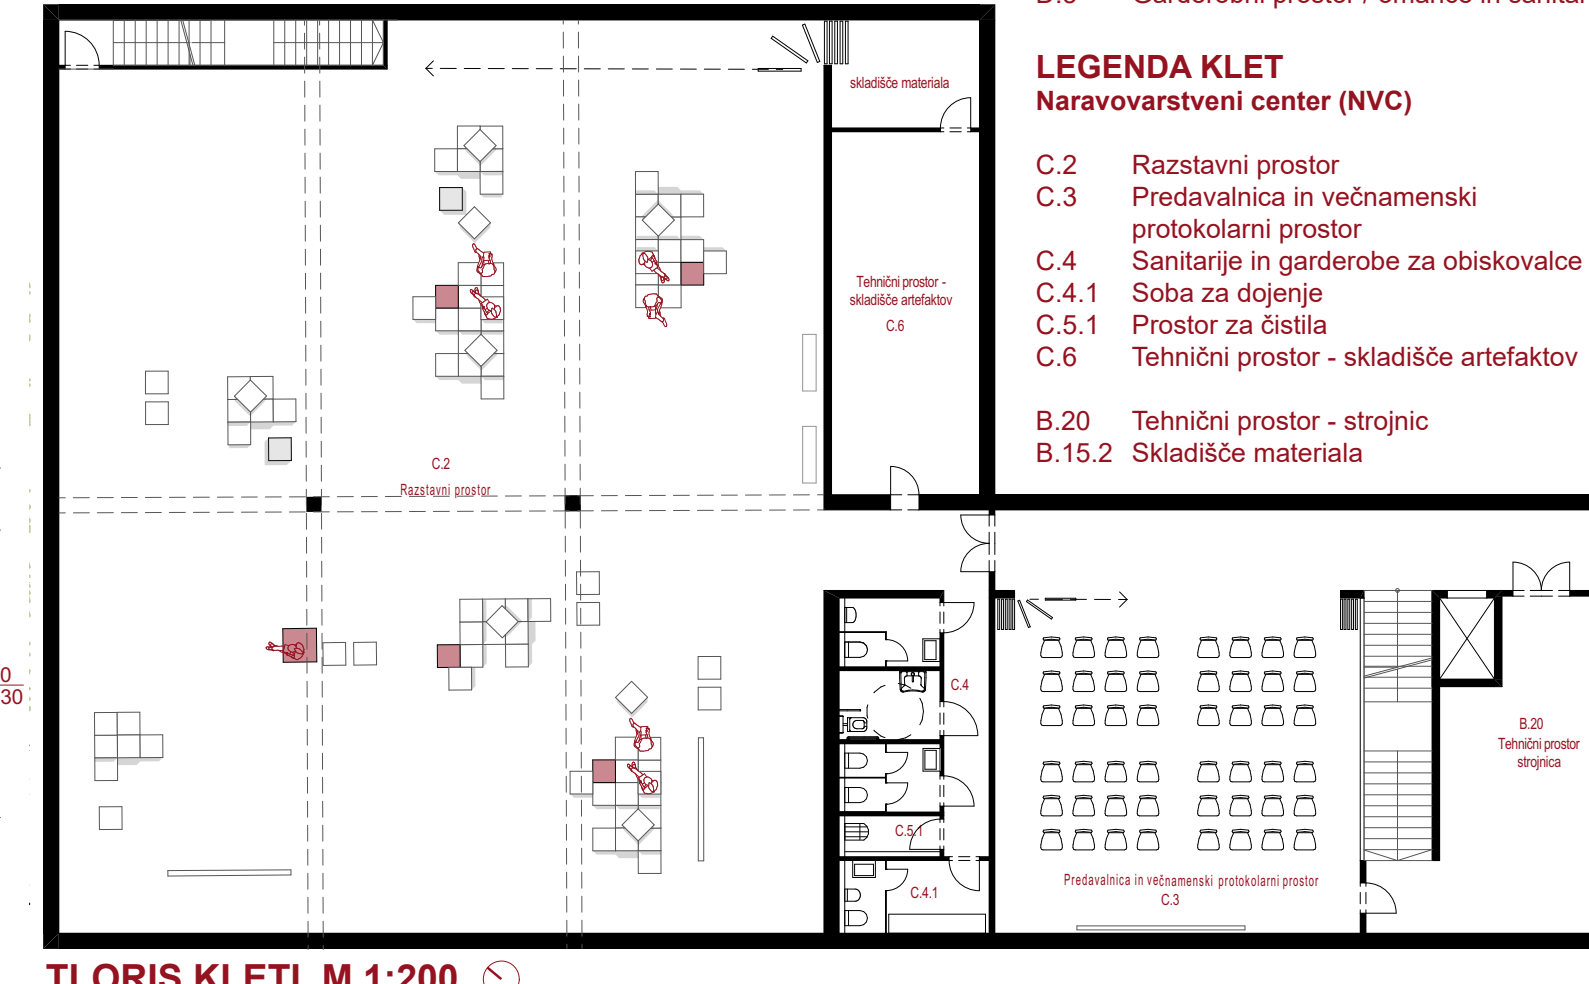

TLORIS KLETI M 1:200

