


TLORIS PRITLIČJA 1:250




TLORIS KLETI 1:250




TLORIS 1.NADSTROPJA 1:250

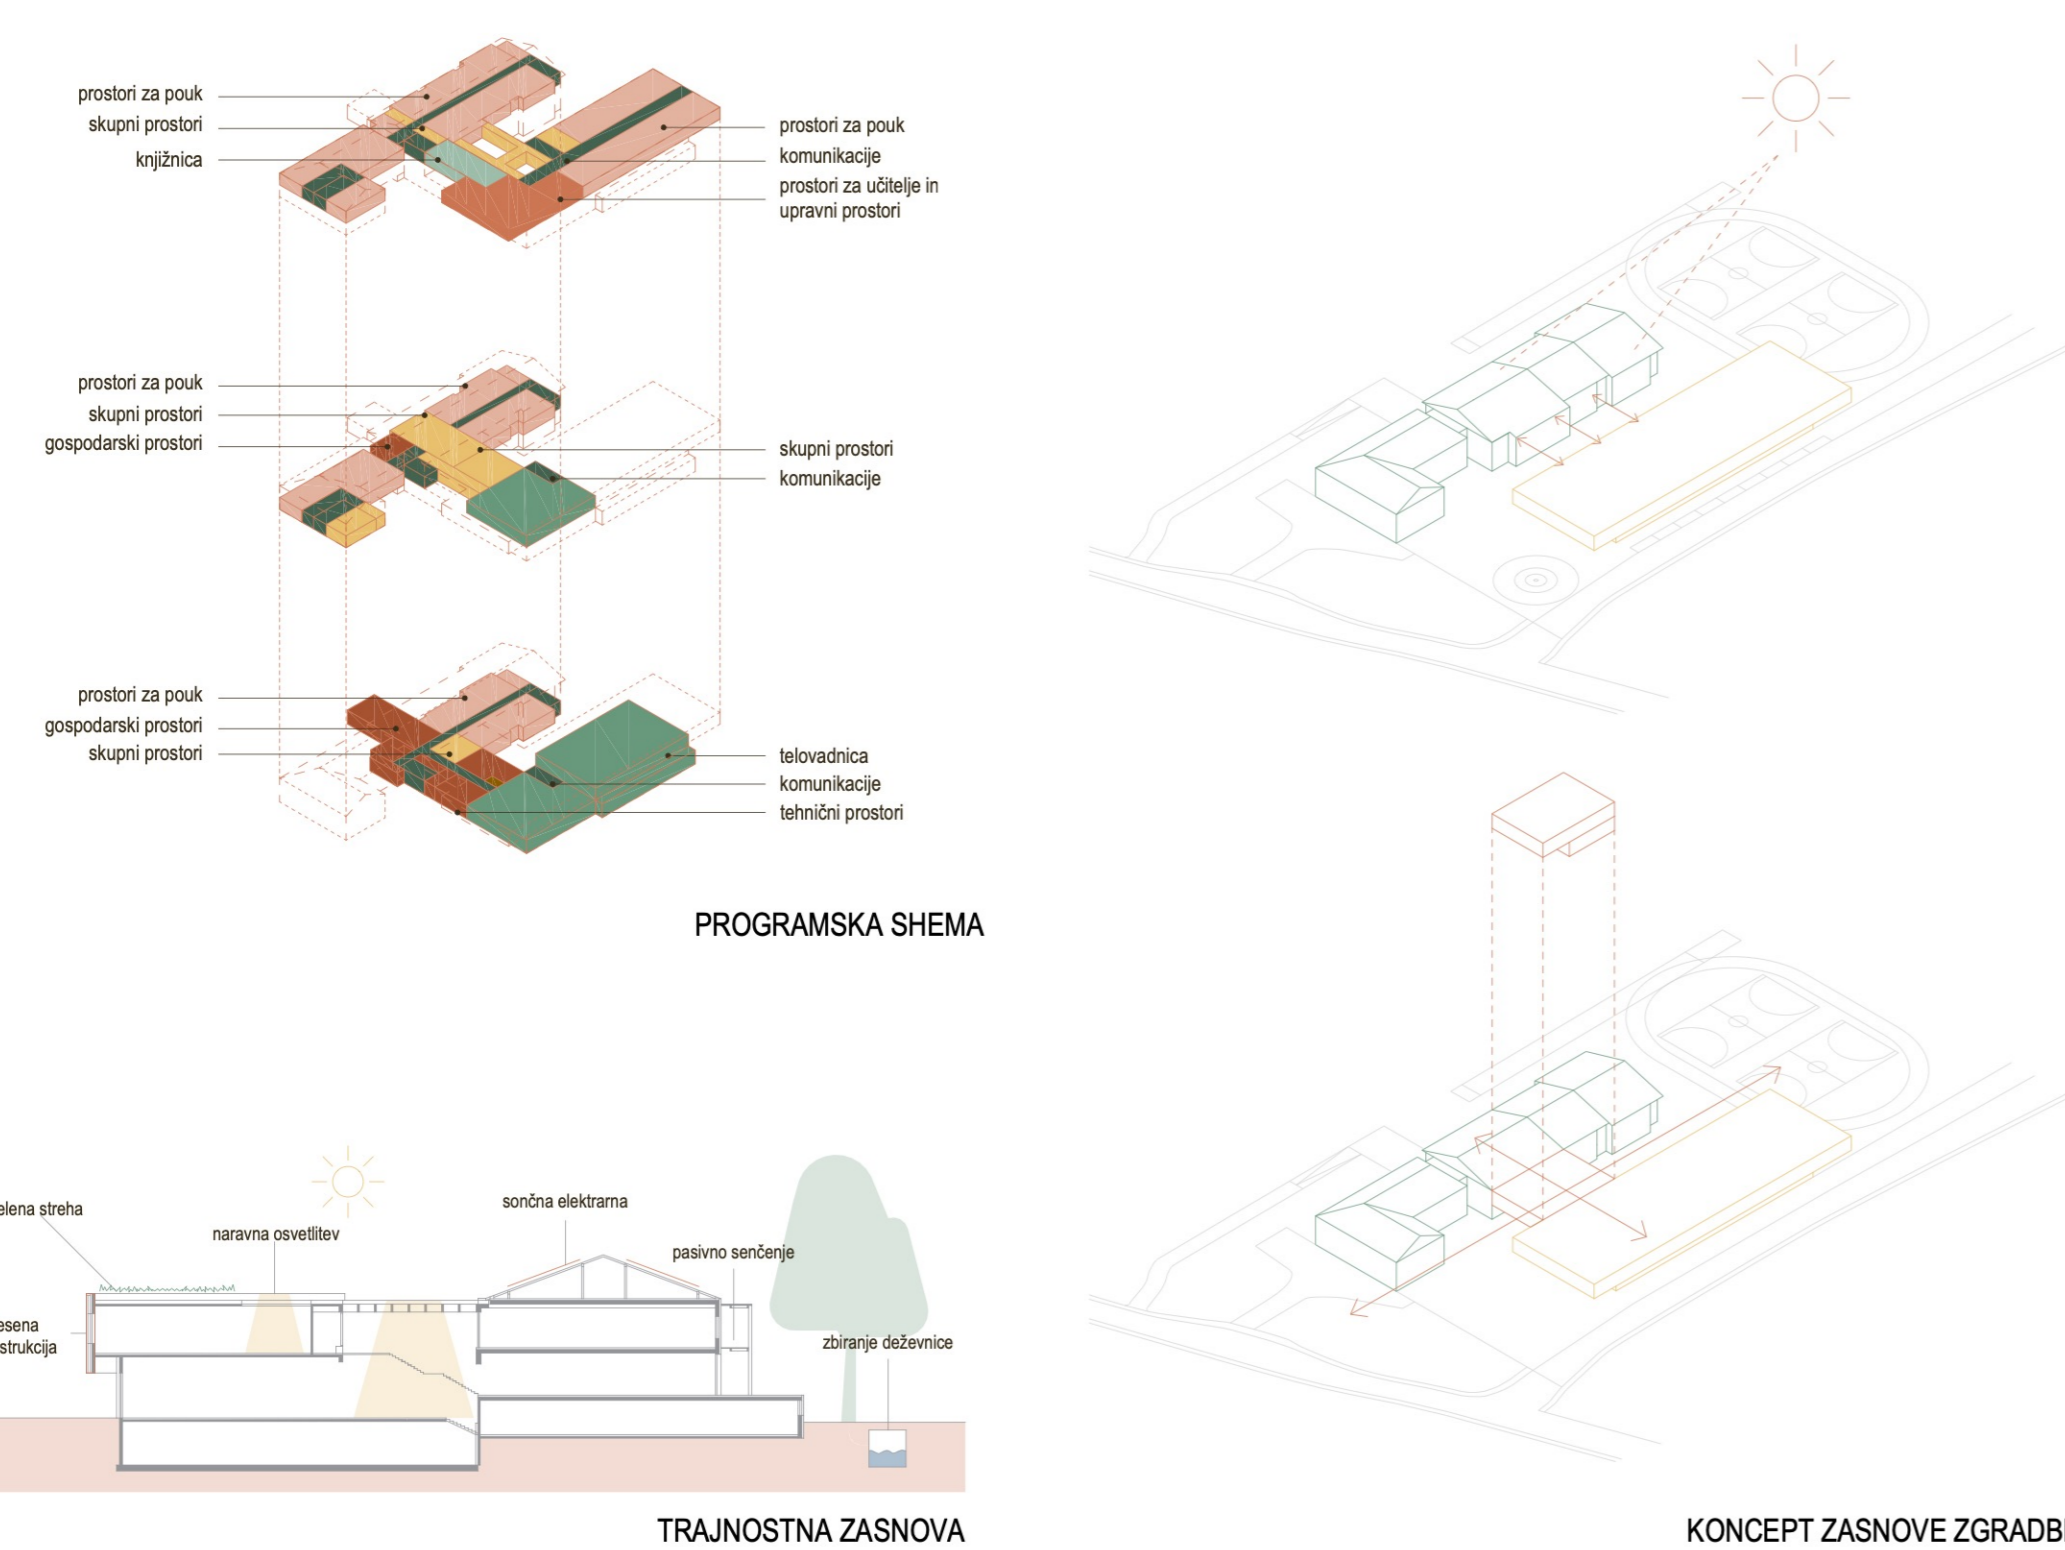


KONCEPT ZASNOVE ZGRADBE

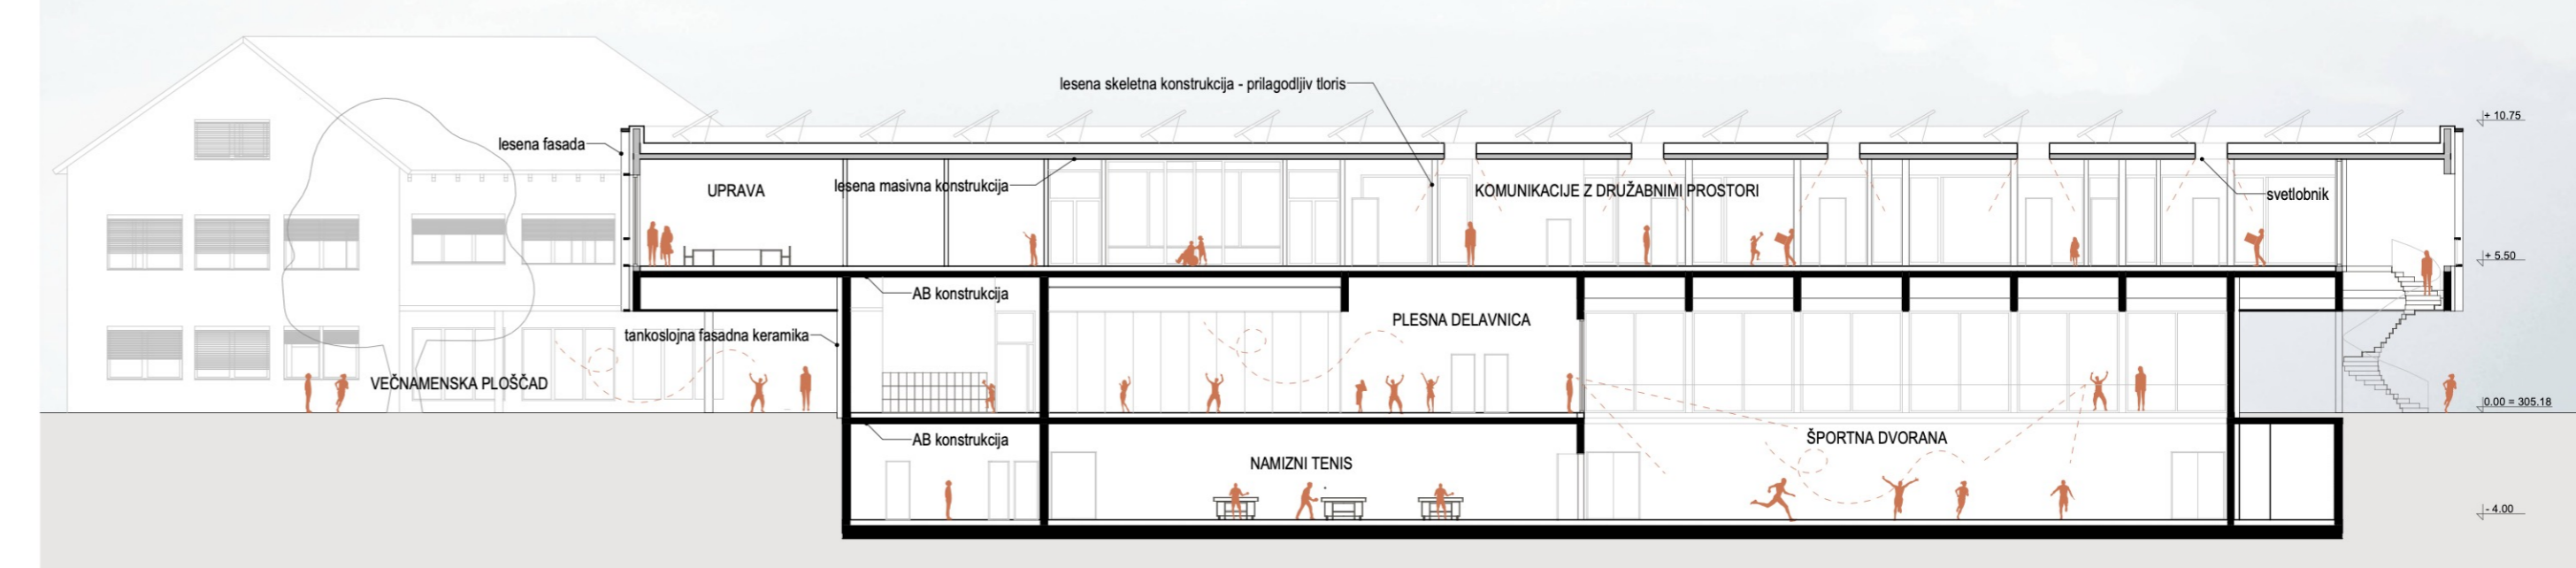


PREREZ A-A 1:250

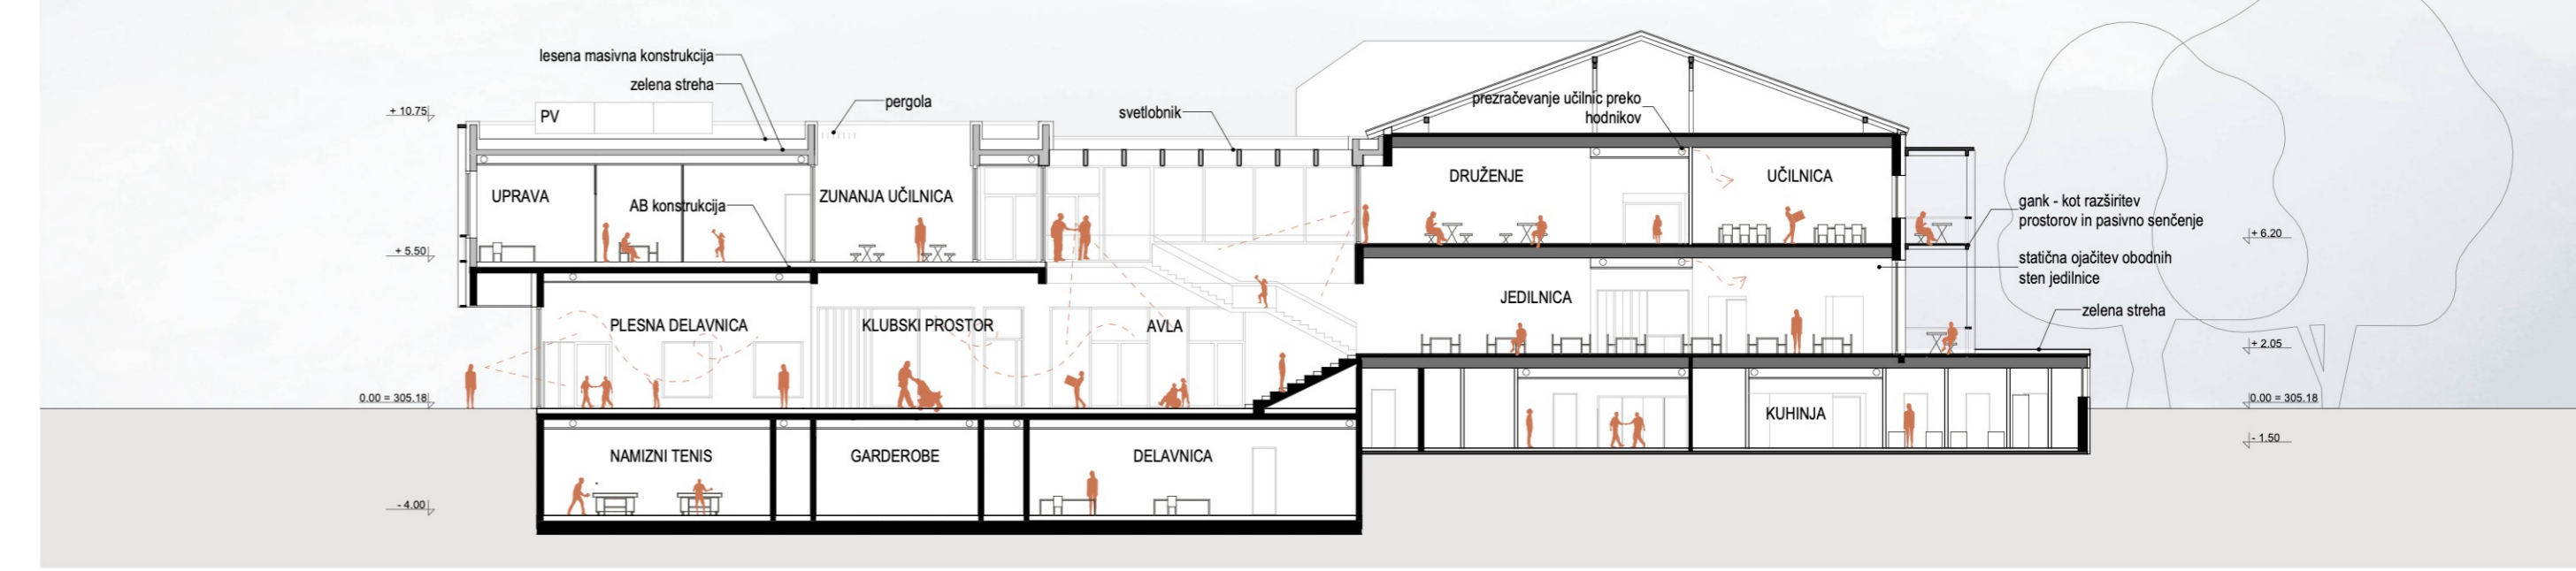

PREREZ B-B 1:250

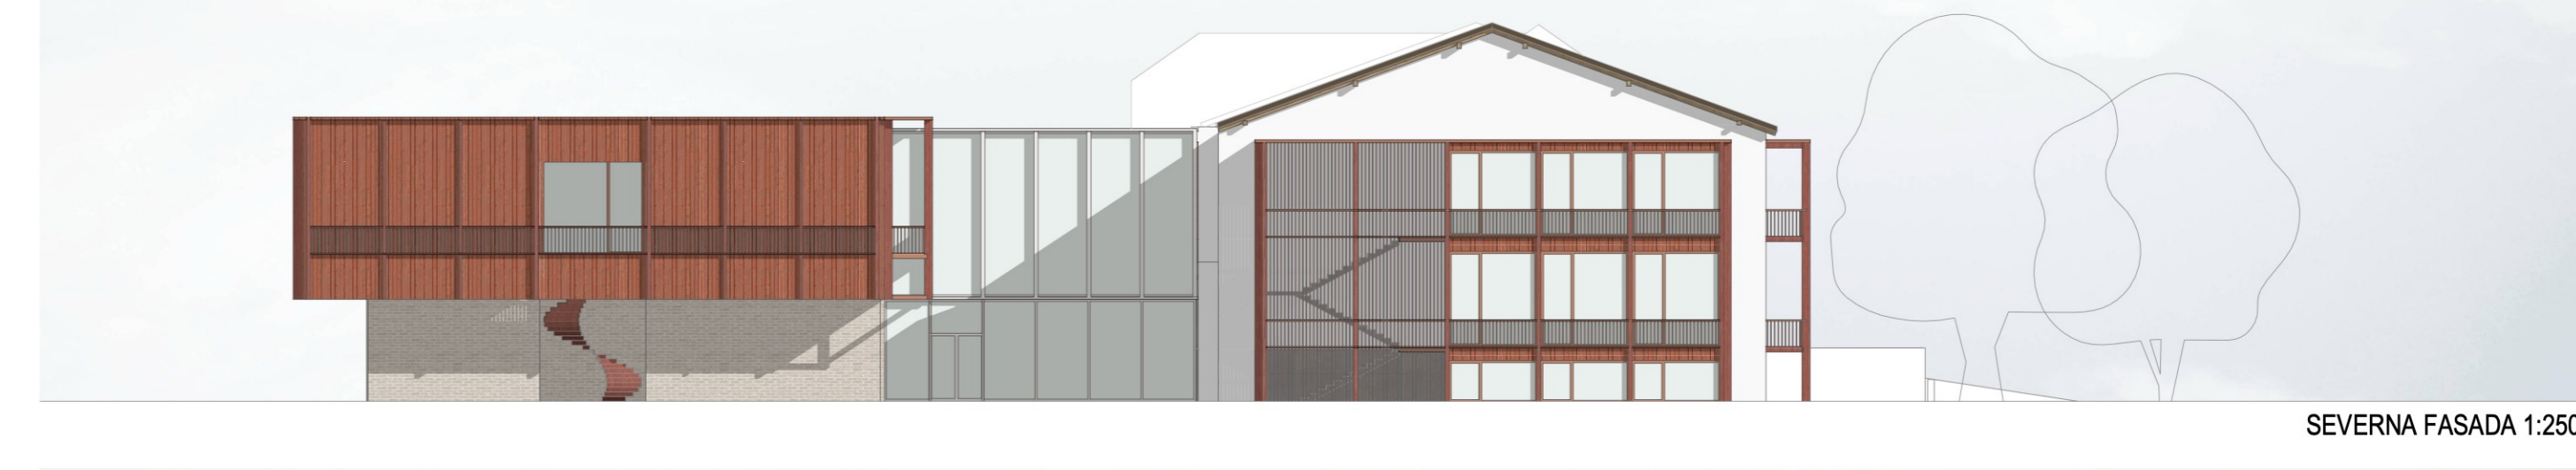

SEVERNA FASADA 1:250

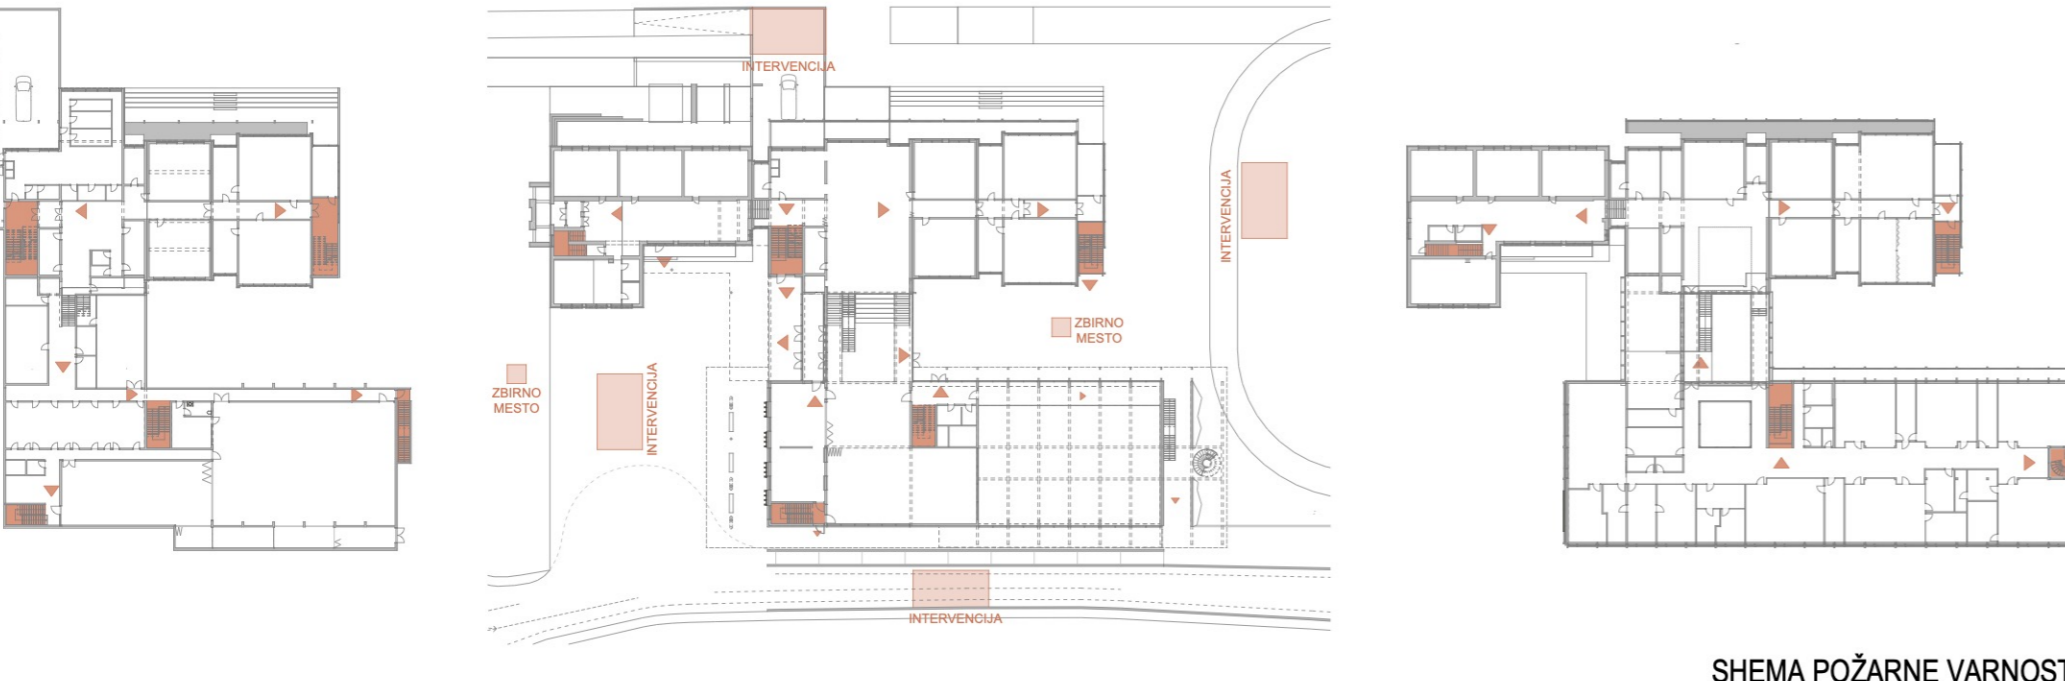

SCHEMA POŽARNE VARNOSTI



ZAHODNA FASADA 1:250

