REKONSTRUKCIJA KRIŽIŠČA VEROVŠKOVA ULICA – VODOVODNA CESTA


VRSTA PROJEKTNE DOKUMENTACIJE	**Projektna dokumentacija izvedenih del (PID) 2/1 – Načrt prometnih površin**
VRSTA GRADNJE	**Vzdrževalna dela v javno korist**
ŠTEVILKA PROJEKTA	**9005**
INVESTITOR	**Mestna občina Ljubljana, Oddelek za gospodarske dejavnosti in promet** Trg MDB 7 1000 Ljubljana
PROJEKTANT	**Ljubljanski urbanistični zavod d.d.** Verovškova ulica 64 1000 Ljubljana
ODGOVORNA OSEBA PROJEKTANTA	**dr. Jure Zavrtanik** univ. dipl. inž. arh.
PODPIS IN ŽIG	

Ljubljanski urbanistični zavod, d.d.
Verovškova ulica 64, 1000 Ljublja


DATUM	**september 2025**

S/2.1 KAZALO VSEBINE NAČRTA

SPLOŠNI DEL		
S/2.1	**KAZALO VSEBINE NAČRTA**	
S/2.2	**NASLOVNA STRAN NAČRTA** Vse vsebine so zajete v priloženi Prilogi 1C Pravilnika	
S/2.3	**NASLOVNA STRAN NAČRTA** Vse vsebine so zajete v priloženi Prilogi 2C Pravilnika	
TEHNIČNI DEL		
T/2.1	**KAZALO TEHNIČNEGA POROČILA**	
T/2.2	**TEHNIČNO POROČILO**	
T/2.3	**GRAFIČNI PRIKAZI**	
	Kazalo risb	
list	vsebina risbe	merilo
1.1	Pregledna situacija	1:2500
2.1	Gradbena situacija	1:500
3.1	Prometna situacija	1:500
4.1	Zbirnik in katastrska situacija	1:500
5.1	Odvodnjavanje in višinska situacija	1:500
6.1 - 6.3	Karakteristični prečni prerezi	1:50
7.1 – 7.2	Vzdolžni profili	1:500/50

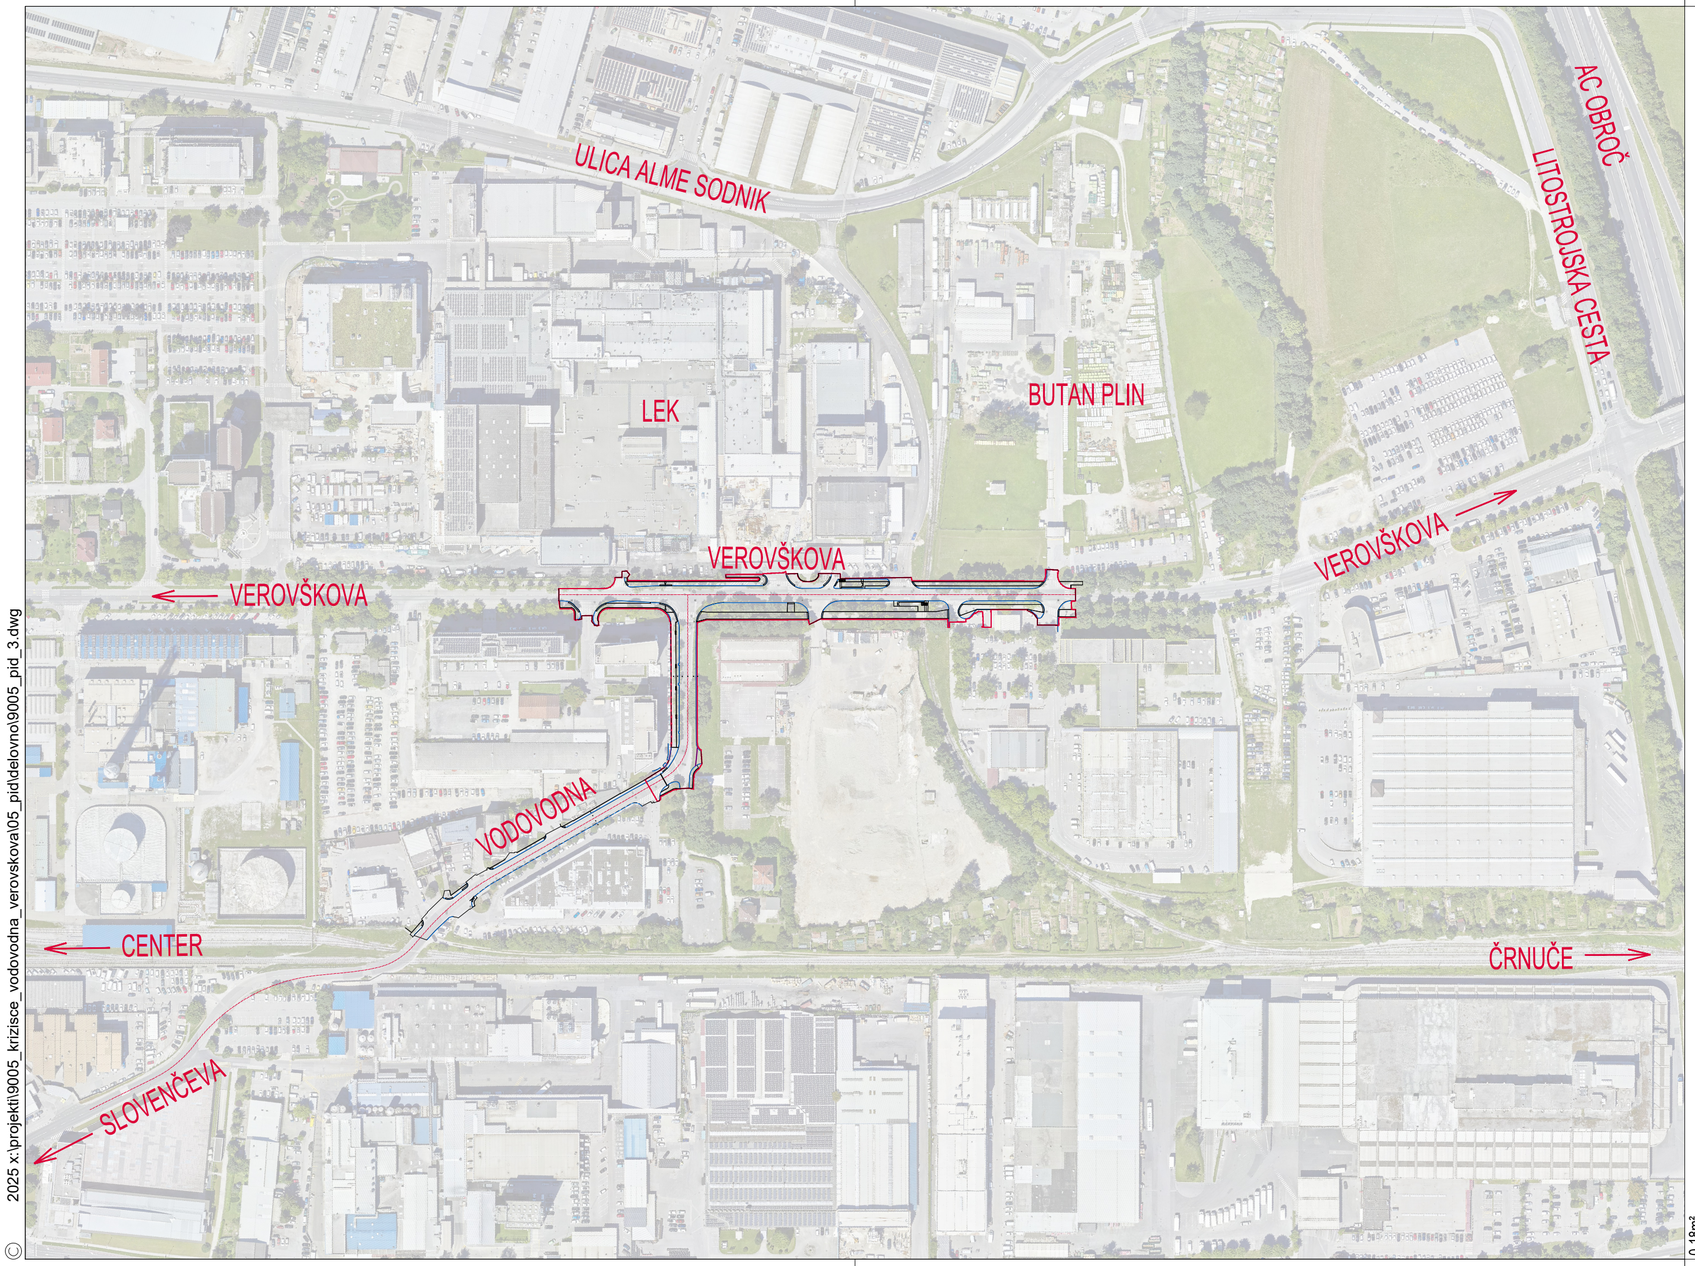



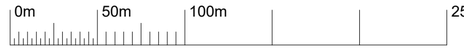

M 1:2500

PREGLEDNA SITUACIJA
Verovškova - Vodovodna

PROJEKTANT	LJUBLJANSKI URBANISTIČNI ZAVOD d.d. Verovškova ulica 64, 1001 Ljubljana Telefon +386(0)1 360 24 00 www.luz.si • info@luz.si
OBJEKT	REKONSTRUKCIJA KRIŽIŠČA VEROVŠKOVA ULICA - VODOVODNA CESTA
INVESTITOR	MESTNA OBČINA LJUBLJANA Mestni trg 1 1000 Ljubljana
ODGOVORNI VODJA PROJEKTA	Uroš Maršič, univ.dipl.inž.grad. G-3272
ODGOVORNI PROJEKTANT	Uroš Maršič, univ.dipl.inž.grad. G-3272
SODELAVCI	Andrej Turk, mag.inž.grad.


VRSTA PROJEKTNE DOKUMENTACIJE	PID
VRSTA NAČRTA	Načrt prometnih površin
VSEBINA RISBE	Pregledna situacija
DATUM	marec 2023 (september 2025)

ŠT. PROJEKTA:	9005
ŠT. NAČRTA:	9005_P
MERILO:	1:2500
ŠT. RISBE:	1.1

OPOMBE: Vse kote in dimenzije je potrebno preveriti na licu mesta

© 2025 x:\projekti\9005_krizisce_vodovodna_verovskova\05_pid\delovno\9005_pid_3.dwg

0.18m²



0m 10m 20m 50m

M 1:500

LEGENDA:

- MEJA POSEGA
- NOVI ASFALT, VOZIŠČE
- NOVI ASFALT, KOLESARSKA
- POVRŠINSKA PREVLEKA
- ZELENICA
- TAKLTILNE OZNAKE
- DREVORED/ZASADITEV
- MEJA PARCEL


GRADBENA SITUACIJA
Verovškova - Vodovodna

PROJEKTANT	LJUBLJANSKI URBANISTIČNI ZAVOD d.d. Verovškova ulica 64, 1001 Ljubljana Telefon +386(0)1 360 24 00 www.luz.si • info@luz.si
OBJEKT	REKONSTRUKCIJA KRIŽIŠČA VEROVŠKOVA ULICA - VODOVODNA CESTA
INVESTITOR	MESTNA OBČINA LJUBLJANA Mestni trg 1 1000 Ljubljana
ODGOVORNI VODJA PROJEKTA	Uroš Maršič, univ.dipl.inž.grad. G-3272
ODGOVORNI PROJEKTANT	Uroš Maršič, univ.dipl.inž.grad. G-3272
SODELAVCI	Andrej Turk, mag.inž.grad.

VRSTA PROJEKTNE DOKUMENTACIJE	PID	ŠT. PROJEKTA:	9005
VRSTA NAČRTA	Načrt prometnih površin	ŠT. NAČRTA:	9005_P
VSEBINA RISBE	Gradbena situacija	MERILO:	1:500
DATUM	marec 2023 (september 2025)	ŠT. RISBE:	2.1

OPOMBE: Vse kote in dimenzije je potrebno preveriti na licu mesta

0.41m²



0m 10m 20m 50m
M 1:500

LEGENDA:

- MEJA POSEGA
- NOVI ASFALT, VOZIŠČE
- NOVI ASFALT, KOLESARSKA
- POVRŠINSKA PREVLEKA
- ZELENICA
- TAKLTILNE OZNAKE
- DREVORED/ZASADITEV
- MEJA PARCEL

PROMETNA SITUACIJA
Verovškova - Vodovodna


PROJEKTANT	LJUBLJANSKI URBANISTIČNI ZAVOD d.d. Verovškova ulica 64, 1001 Ljubljana Telefon +386(0)1 360 24 00 **www.luz.si • info@luz.si**
OBJEKT	REKONSTRUKCIJA KRIŽIŠČA VEROVŠKOVA ULICA - VODOVODNA CESTA
INVESTITOR	MESTNA OBČINA LJUBLJANA Mestni trg 1 1000 Ljubljana
ODGOVORNI VODJA PROJEKTA	Uroš Maršič, univ.dipl.inž.grad. G-3272
ODGOVORNI PROJEKTANT	Uroš Maršič, univ.dipl.inž.grad. G-3272
SODELAVCI	Andrej Turk, mag.inž.grad.

VRSTA PROJEKTNE DOKUMENTACIJE	PID	ŠT. PROJEKTA:	9005
VRSTA NAČRTA	Načrt prometnih površin	ŠT. NAČRTA:	9005_P
VSEBINA RISBE	Prometna situacija	MERILO:	1:500
DATUM	marec 2023 (september 2025)	ŠT. RISBE:	3.1

OPOMBE: Vse kote in dimenzije je potrebno preveriti na licu mesta

0.41m²

2025 x:\projekti\9005_krizisce_vodovodna_verovskova\05_pid\delovno\9005_pid_3.dwg

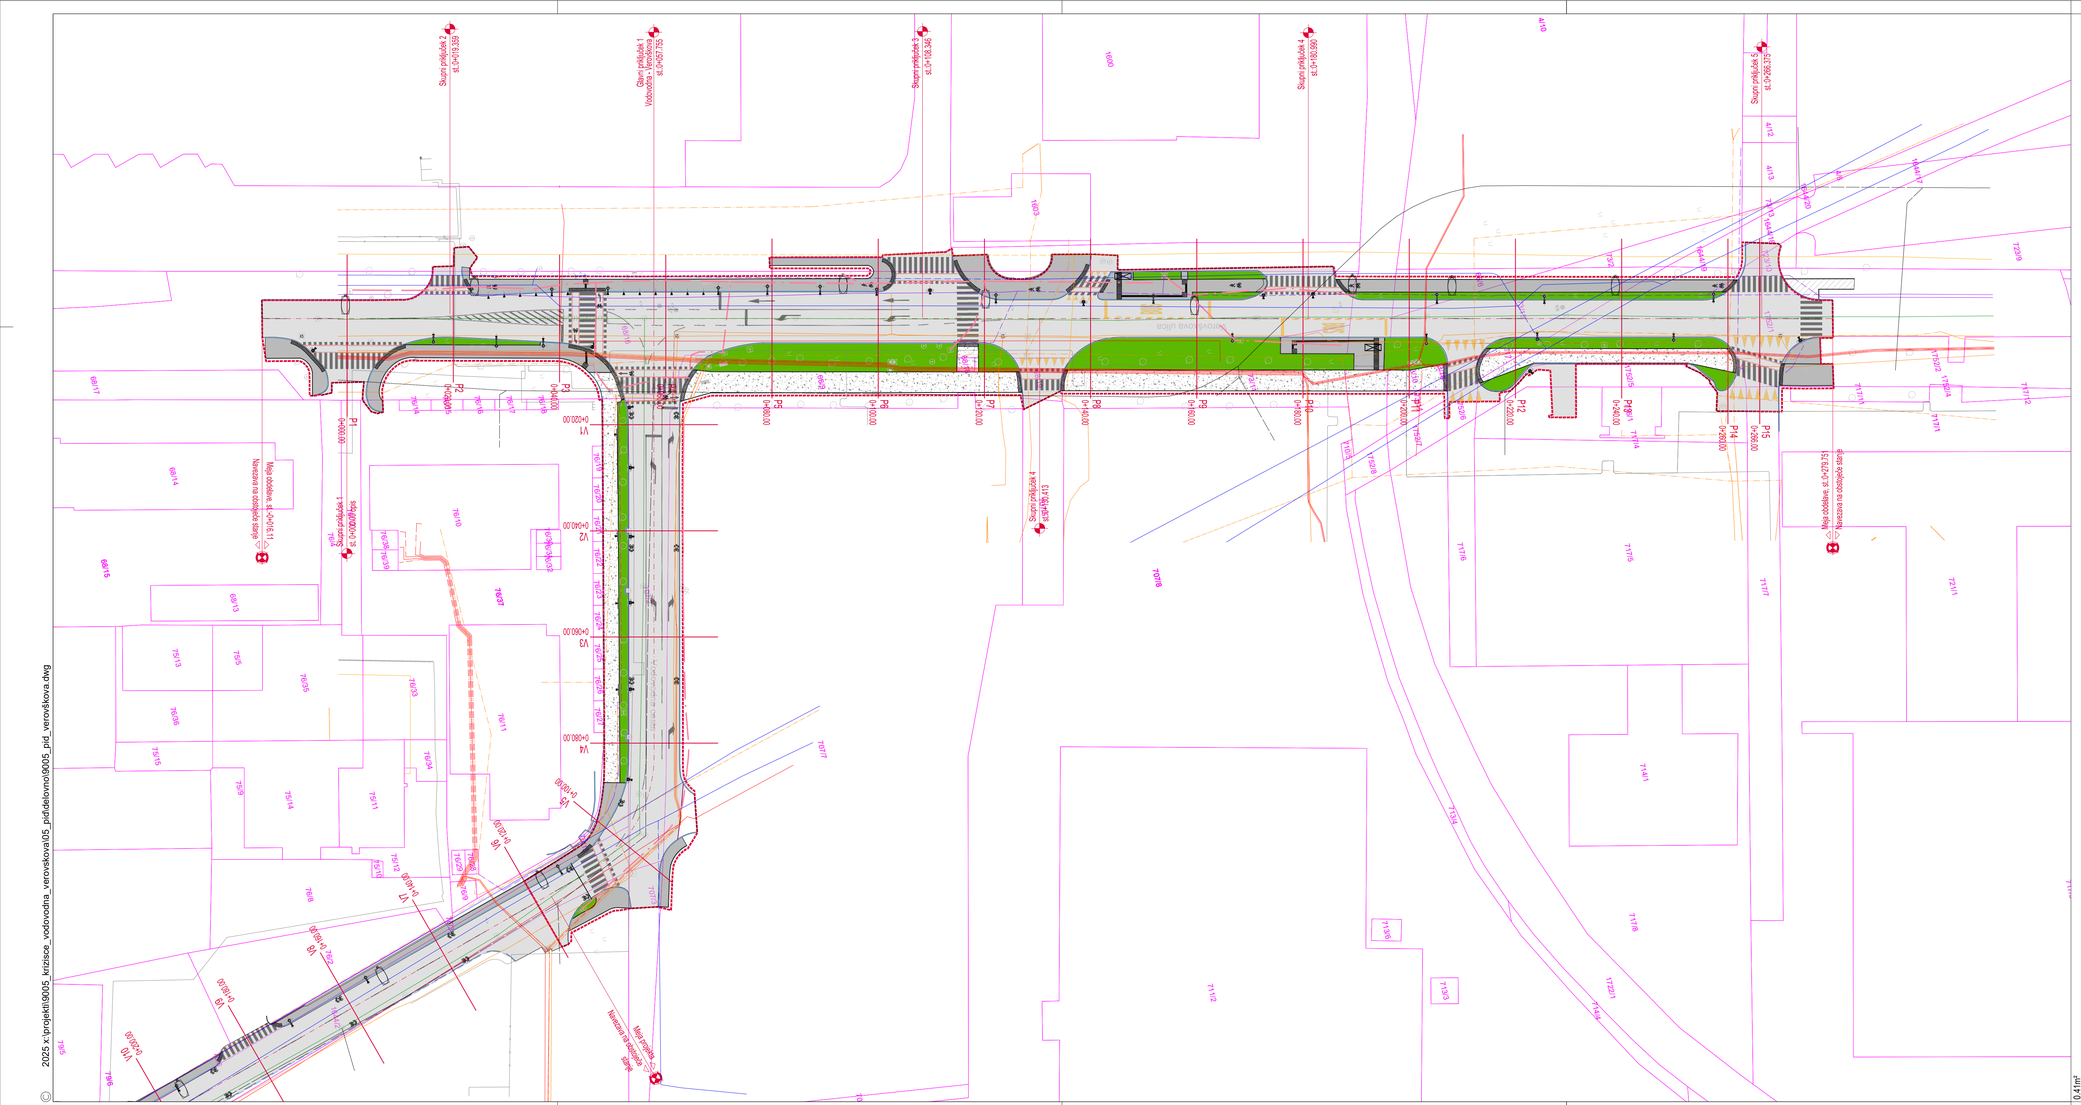

0m 10m 20m 50m

M 1:500

LEGENDA KOMUNALNIH VODOV

	OBSTOJEČI	PREDVIDENI	UKINJENI
Kanalizacija			
Kanalizacija - mešana			
Kanalizacija - meteorna			
Vodovod			
Plinovod			
Vročevod			
Električni vod NN			
Električni vod VN			
Javna razsvetljava			
TK Telekom			
TK Telemach			
TK Ames			
Vodovodni priključek			
Interni vodovod			

LEGENDA:

- MEJA POSEGA
- MEJA PARCELE
- NOVI ASFALT, VOZIŠČE
- NOVI ASFALT, KOLESARSKA
- POVRŠINSKA PREVLEKA
- ZELENICA
- TAKTILNE OZNAKE
- DREVORED/ZASADITEV
- MEJA PARCEL

ZBIRNIK in KATASTRSKA SITUACIJA
Verovškova - Vodovodna

PROJEKTANT	LJUBLJANSKI URBANISTIČNI ZAVOD d.d. Verovškova ulica 64, 1001 Ljubljana Telefon +386(0)1 360 24 00 www.luz.si • info@luz.si
OBJEKT	REKONSTRUKCIJA KRIŽIŠČA VEROVŠKOVA ULICA - VODOVODNA CESTA
INVESTITOR	MESTNA OBČINA LJUBLJANA Mestni trg 1 1000 Ljubljana
ODGOVORNI VODJA PROJEKTA	Uroš Maršič, univ.dipl.inž.grad. G-3272
ODGOVORNI PROJEKTANT	Uroš Maršič, univ.dipl.inž.grad. G-3272
SODELAVCI	Andrej Turk, mag.inž.grad.

VRSTA PROJEKTNE DOKUMENTACIJE	PID
VRSTA NAČRTA	Načrt prometnih površin
VSEBINA RISBE	Zbirnik in katastrska situacija
DATUM	marec 2023 (september 2025)


ŠT. PROJEKTA:	9005
ŠT. NAČRTA:	9005_P
MERILO:	1:500
ŠT. RISBE:	4.1

OPOMBE: Vse kote in dimenzije je potrebno preveriti na licu mesta

0.41m²

2025 x:\projekti\9005_krizisce_vodovodna_verovskova\05_pid\delovno\9005_pid_verovškova.dwg

©



LEGENDA:

- MEJA POSEGA
- NOVI ASFALT, VOZIŠČE
- NOVI ASFALT, KOLESARSKA
- POVRŠINSKA PREVLEKA
- ZELENICA
- TAKTLILNE OZNAKE
- DREVORED/ZASADITEV
- MEJA PARCEL

ODVODNJEVANJE in VIŠINSKA SITUACIJA
Verovškova - Vodovodna

PROJEKTANT	LJUBLJANSKI URBANISTIČNI ZAVOD d.d. Verovškova ulica 64, 1001 Ljubljana Telefon +386(0)1 360 24 00 www.luz.si • info@luz.si
OBJEKT	REKONSTRUKCIJA KRIŽIŠČA VEROVŠKOVA ULICA - VODOVODNA CESTA
INVESTITOR	MESTNA OBČINA LJUBLJANA Mestni trg 1 1000 Ljubljana
ODGOVORNI VODJA PROJEKTA	Uroš Maršič, univ.dipl.inž.grad. G-3272
ODGOVORNI PROJEKTANT	Uroš Maršič, univ.dipl.inž.grad. G-3272
SODELAVCI	Andrej Turk, mag.inž.grad.

VRSTA PROJEKTNE DOKUMENTACIJE	PID	ŠT. PROJEKTA:	9005
VRSTA NAČRTA	Načrt prometnih površin	ŠT. NAČRTA:	9005_P
VSEBINA RISBE	Odvodnjevanje in višinska situacija	MERILO:	1:500
DATUM	marec 2023 (september 2025)	ŠT. RISBE:	5.1


OPOMBE: Vse kote in dimenzije je potrebno preveriti na licu mesta

0.41m²

2025 x:\projekti\9005_krizisce_vodovodna_verovskova\05_pid\delovno\9005_pid_3.dwg

©

KARAKTERISTIČNI PREČNI PREREZ
KPP 1
Verovškova ulica

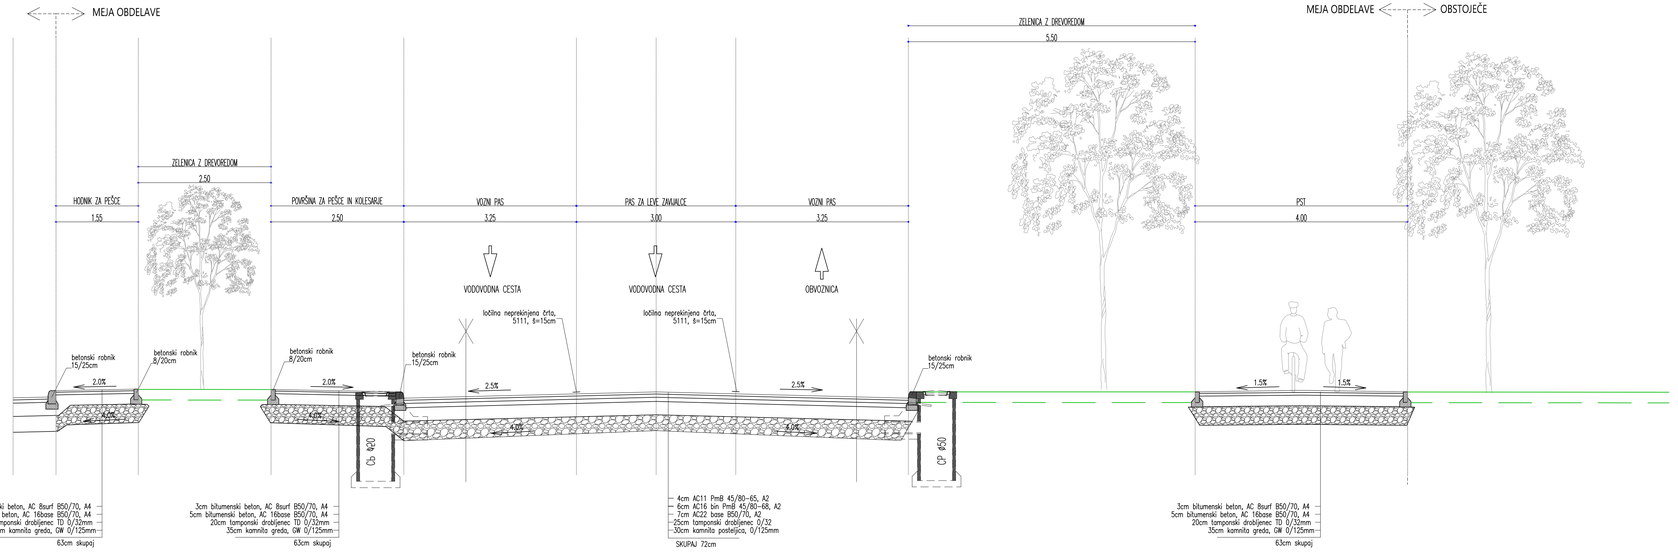

0m 1m 2m 5m
M 1:50

KARAKTERISTIČNI PREČNI PREREZ - KPP1
Verovškova - Vodovodna

PROJEKTANT	LJUBLJANSKI URBANISTIČNI ZAVOD d.d. Verovškova ulica 64, 1001 Ljubljana Telefon +386(0)1 360 24 00 www.luz.si • info@luz.si
OBJEKT	REKONSTRUKCIJA KRIŽIŠČA VEROVŠKOVA ULICA - VODOVODNA CESTA
INVESTITOR	MESTNA OBČINA LJUBLJANA Mestni trg 1 1000 Ljubljana
ODGOVORNI VODJA PROJEKTA	Uroš Maršič, univ.dipl.inž.grad. G-3272
ODGOVORNI PROJEKTANT	Uroš Maršič, univ.dipl.inž.grad. G-3272
SODELAVCI	Andrej Turk, mag.inž.grad.

VRSTA PROJEKTNE DOKUMENTACIJE	PID
VRSTA NAČRTA	Načrt prometnih površin
VSEBINA RISBE	Karakteristični prečni prerez
DATUM	marec 2023 (september 2025)

ŠT. PROJEKTA:	9005
ŠT. NAČRTA:	9005_P
MERILO:	1:500
ŠT. RISBE:	6.1


OPOMBE: Vse kote in dimenzije je potrebno preveriti na licu mesta

0.29m²

2025 x:\projekti\9005_krizisce_vodovodna_verovskova\05_pid\delovno\9005_pid_3.dwg

©

KARAKTERISTIČNI PREČNI PREREZ
KPP 2
Verovškova ulica
avtobusno postajališče na vozišču

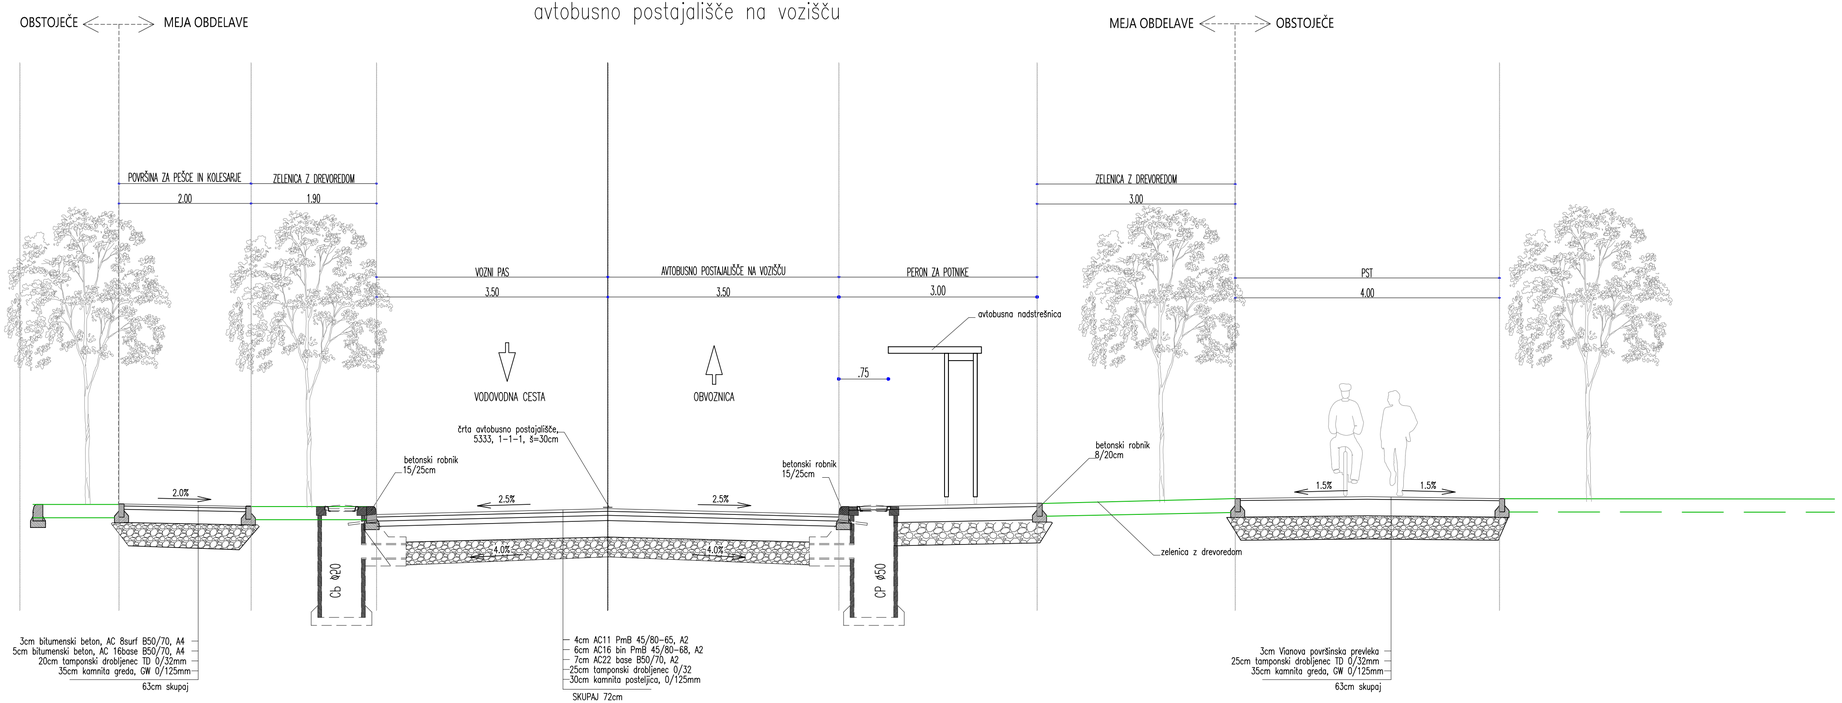

0m 1m 2m 5m

M 1:50

KARAKTERISTIČNI PREČNI PREREZ - KPP2
Verovškova - Vodovodna

PROJEKTANT

LJUBLJANSKI URBANISTIČNI ZAVOD d.d.
Verovškova ulica 64, 1001 Ljubljana
Telefon +386(0)1 360 24 00
www.luz.si • info@luz.si

OBJEKT	REKONSTRUKCIJA KRIŽIŠČA VEROVŠKOVA ULICA - VODOVODNA CESTA
INVESTITOR	MESTNA OBČINA LJUBLJANA Mestni trg 1 1000 Ljubljana
ODGOVORNI VODJA PROJEKTA	Uroš Maršič, univ.dipl.inž.grad. G-3272
ODGOVORNI PROJEKTANT	Uroš Maršič, univ.dipl.inž.grad. G-3272
SODELAVCI	Andrej Turk, mag.inž.grad.

VRSTA PROJEKTNE DOKUMENTACIJE	PID
VRSTA NAČRTA	Načrt prometnih površin
VSEBINA RISBE	Karakteristični prečni prerez
DATUM	marec 2023 (september 2025)

ŠT. PROJEKTA:	9005
ŠT. NAČRTA:	9005_P
MERILO:	1:500
ŠT. RISBE:	6.2


OPOMBE: Vse kote in dimenzije je potrebno preveriti na licu mesta

0.23m²

2025 x:\projekti\9005_krizisce_vodovodna_verovskova\05_pid\delovno\9005_pid_3.dwg

©

KARAKTERISTIČNI PREČNI PREREZ
KPP 3
Vodovodna cesta

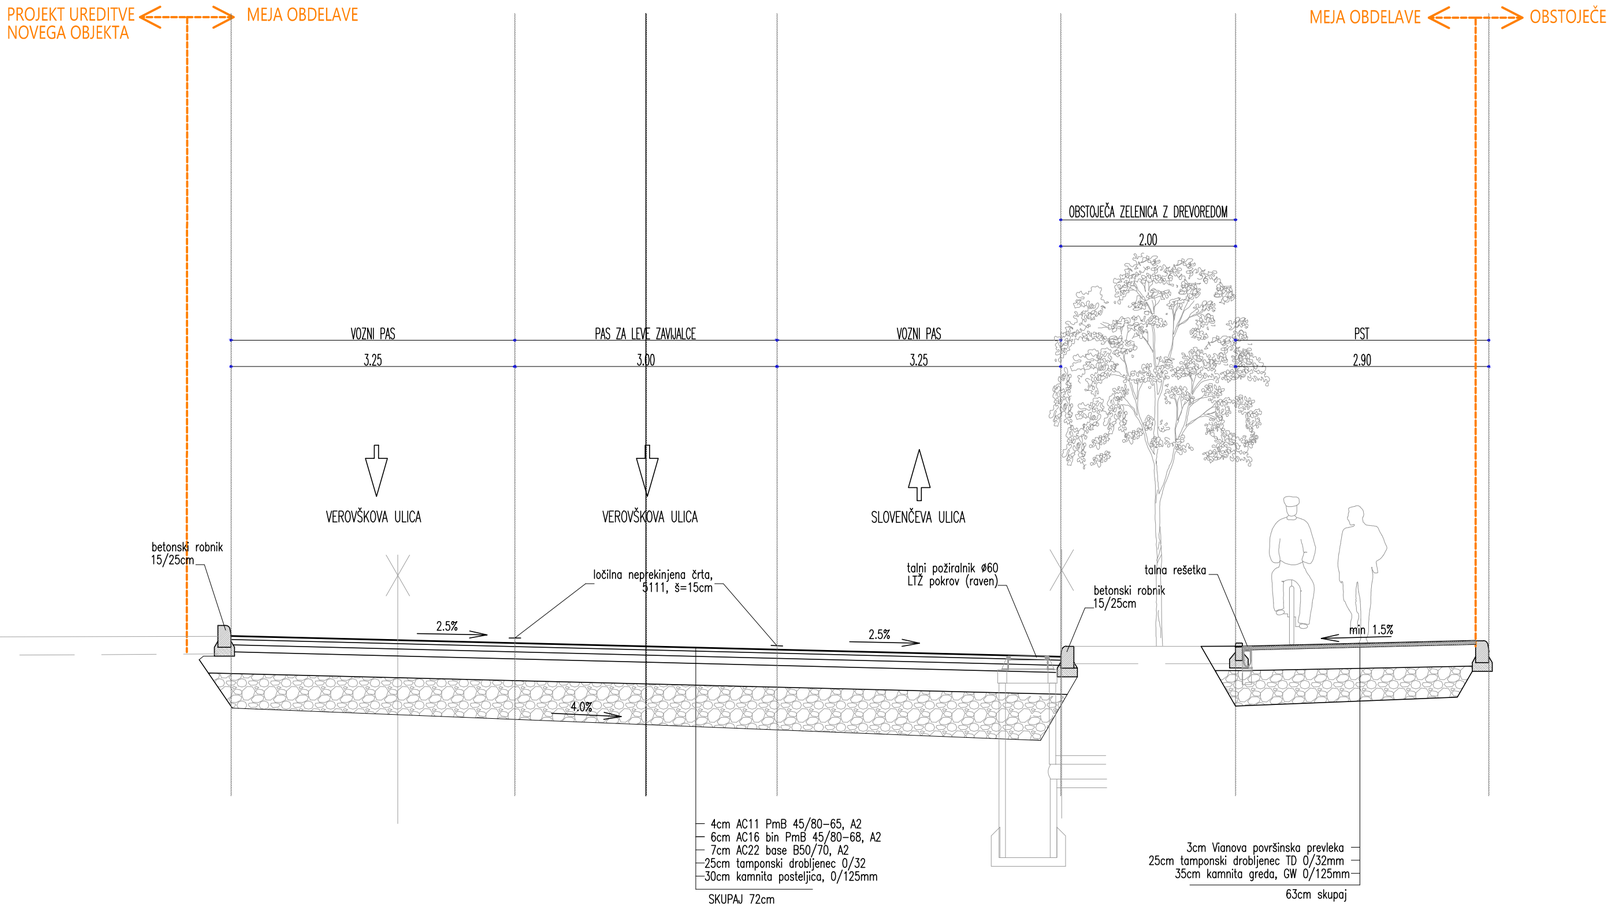

0m 1m 2m 5m

M 1:50

KARAKTERISTIČNI PREČNI PREREZ - KPP3
Verovškova - Vodovodna

PROJEKTANT	LJUBLJANSKI URBANISTIČNI ZAVOD d.d. Verovškova ulica 64, 1001 Ljubljana Telefon +386(0)1 360 24 00 www.luz.si • info@luz.si
OBJEKT	REKONSTRUKCIJA KRIŽIŠČA VEROVŠKOVA ULICA - VODOVODNA CESTA
INVESTITOR	MESTNA OBČINA LJUBLJANA Mestni trg 1 1000 Ljubljana
ODGOVORNI VODJA PROJEKTA	Uroš Maršič, univ.dipl.inž.grad. G-3272
ODGOVORNI PROJEKTANT	Uroš Maršič, univ.dipl.inž.grad. G-3272
SODELAVCI	Andrej Turk, mag.inž.grad.

VRSTA PROJEKTNE DOKUMENTACIJE	PID
VRSTA NAČRTA	Načrt prometnih površin
VSEBINA RISBE	Karakteristični prečni prerez
DATUM	marec 2023 (september 2025)

ŠT. PROJEKTA:	9005
ŠT. NAČRTA:	9005_P
MERILO:	1:500
ŠT. RISBE:	6.3

OPOMBE: Vse kote in dimenzije je potrebno preveriti na licu mesta

2025 x:\projekti\9005_krizisce_vodovodna_verovskova\05_pid\delovno\9005_pid_3.dwg

0.18m²

©