

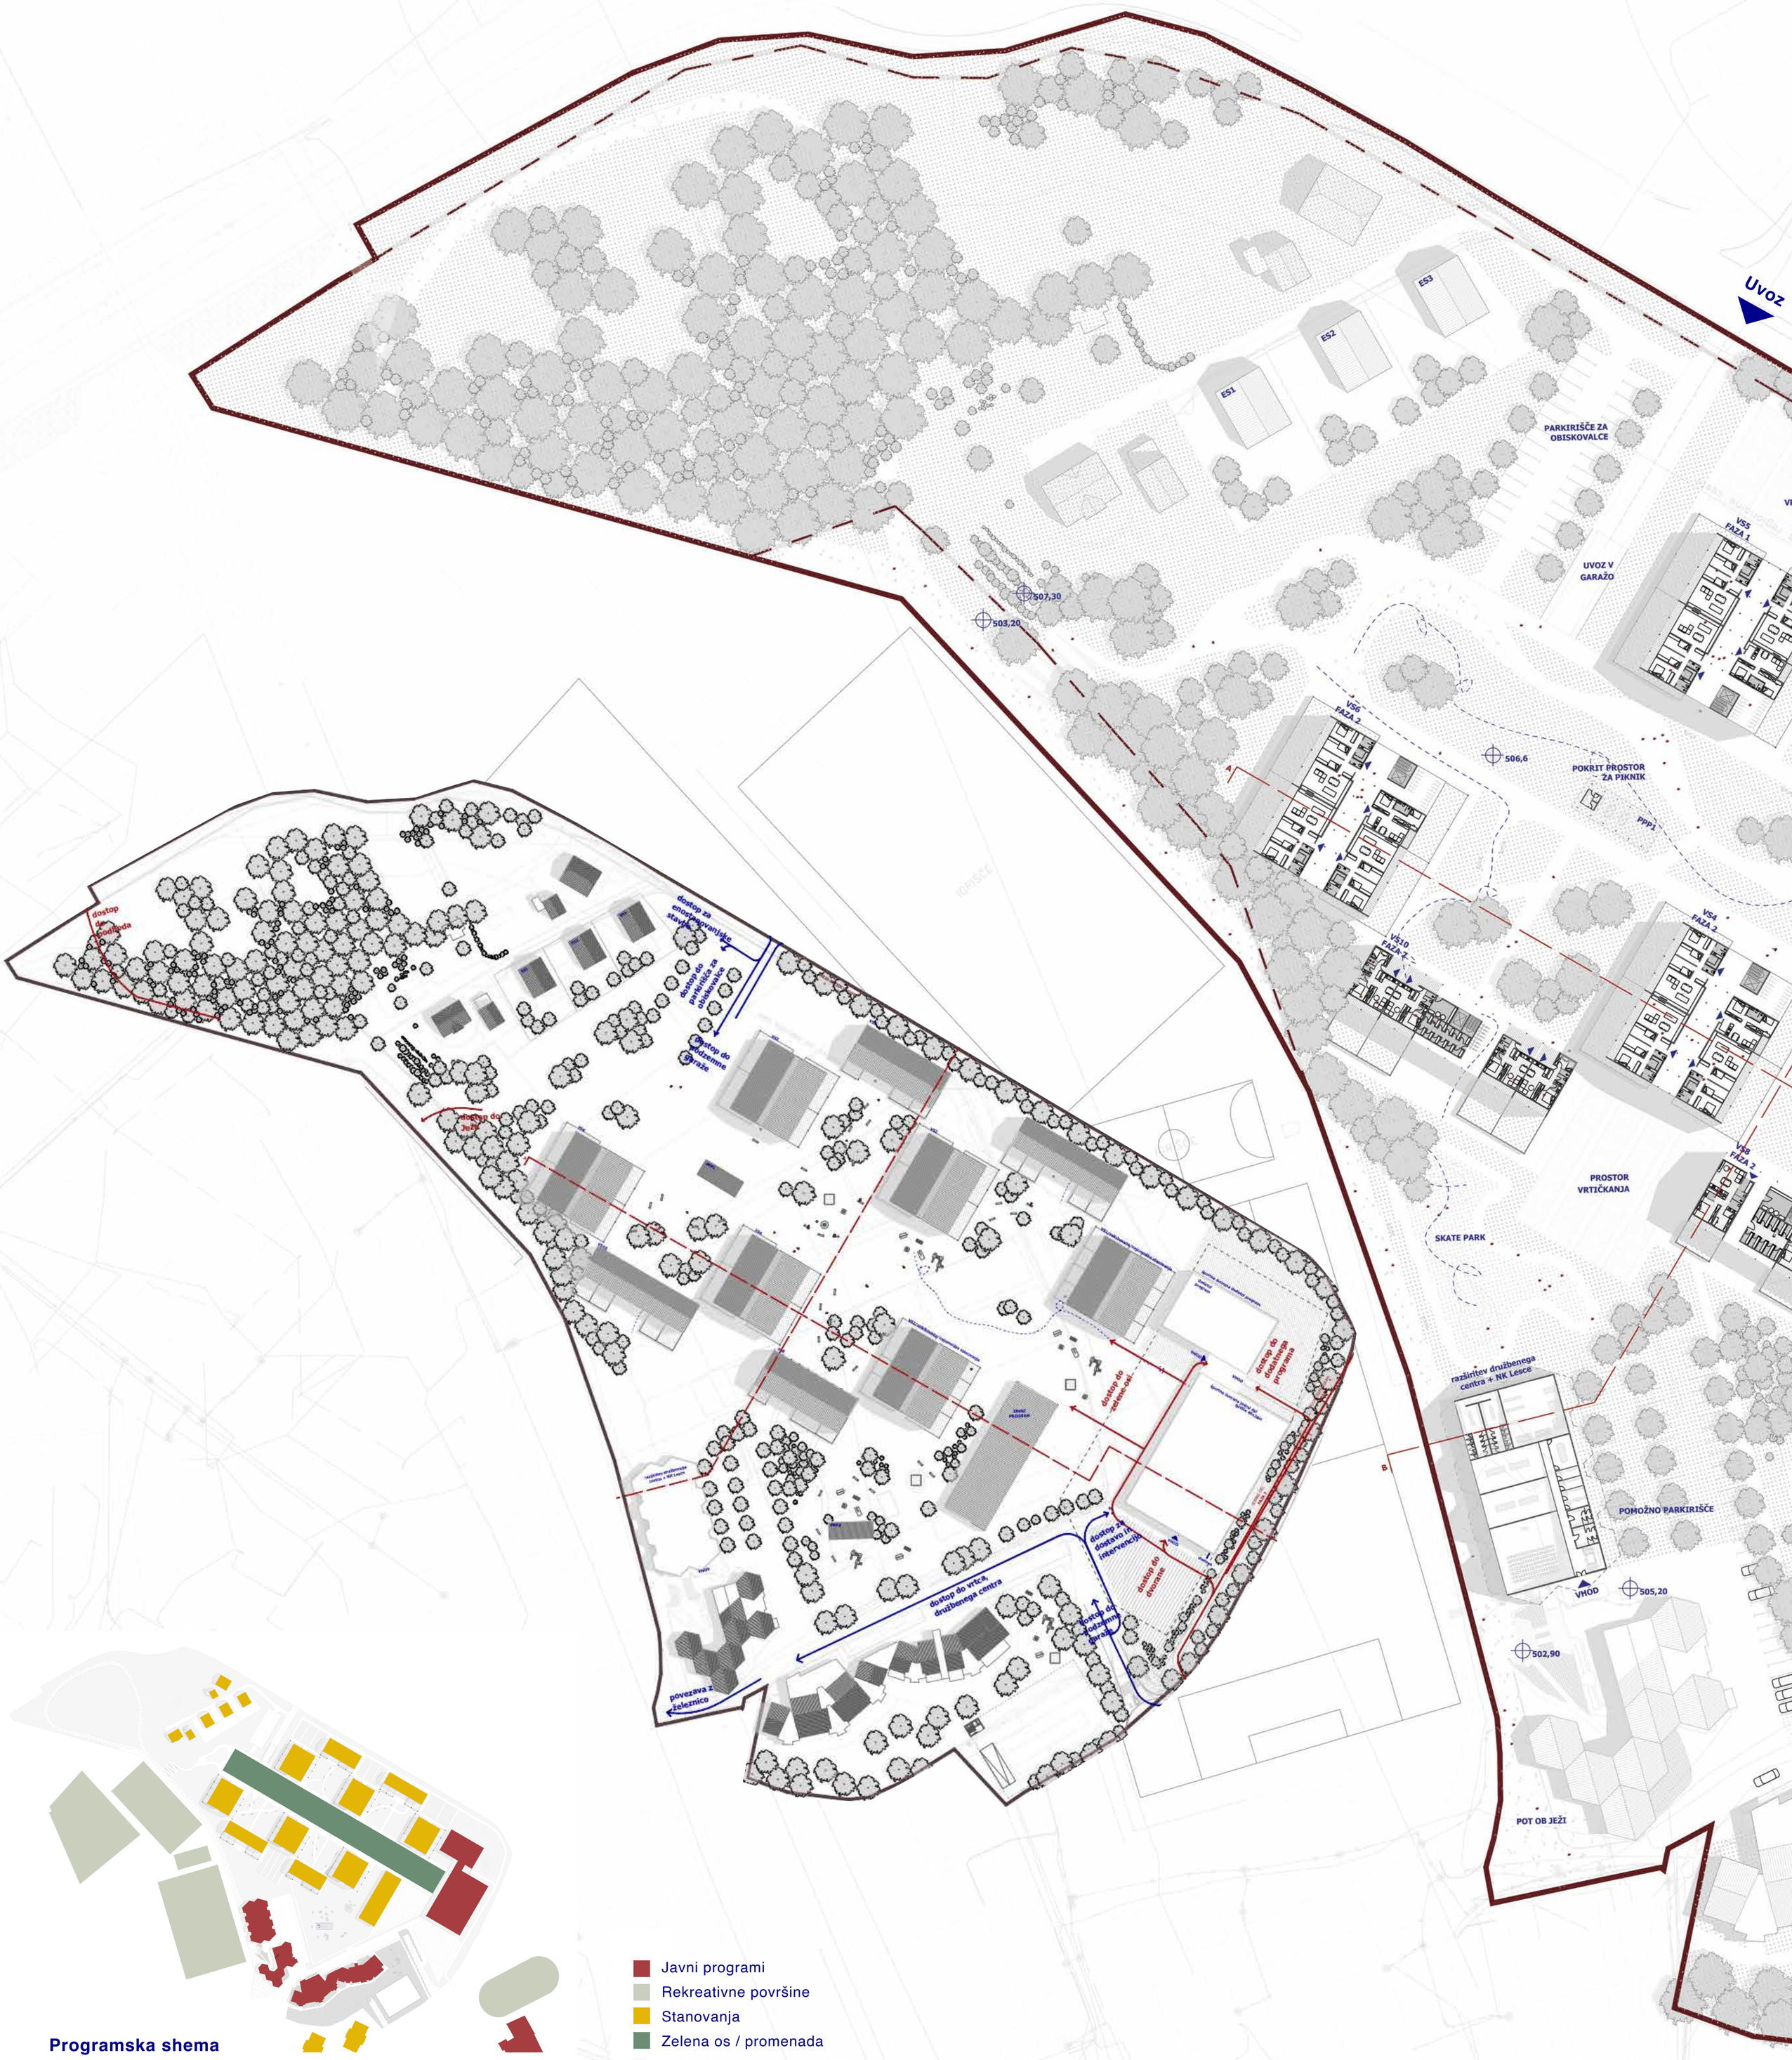



Programska shema

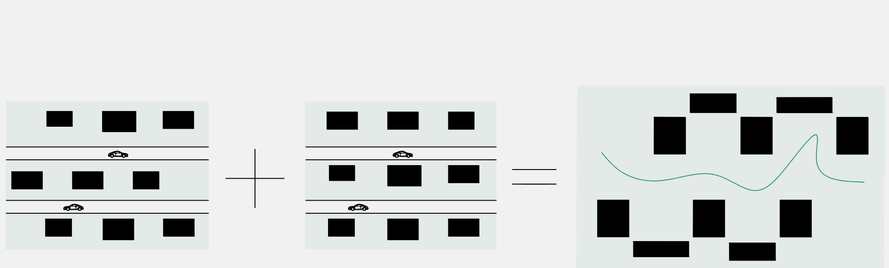


Morfološka shema

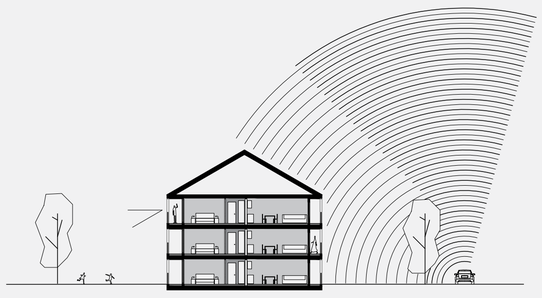


Zaščita pred hrupom

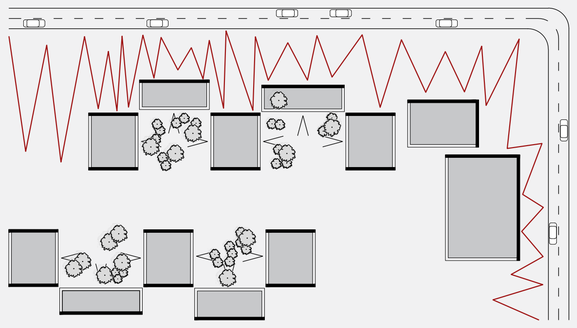



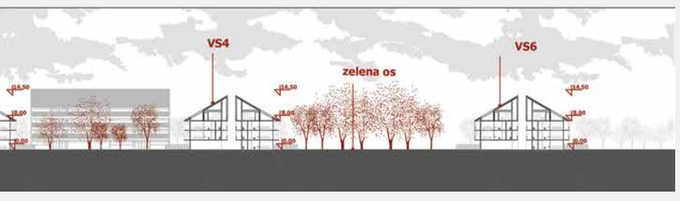


Prerez A-A

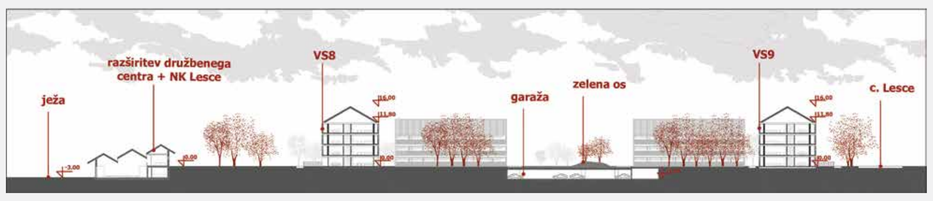

Prerez B-B





IZHODI IZ PODZEMNE GARAŽE SO NAMENSKO ZASNOVANI TAKO, DA NE VODIJO NEPOSREDNO V STANOVANJA, TEMVEČ SE ODPIRAJO V JAVNI PROSTOR. S TEM SE PRIHOD IN ODHOD STANOVALCEV VKLJUČUJETA V ZUNANJI PROSTOR TER SPODBUJATA NJEGOVO UPORABO IN ŽIVLJENJE SKUPNOSTI.

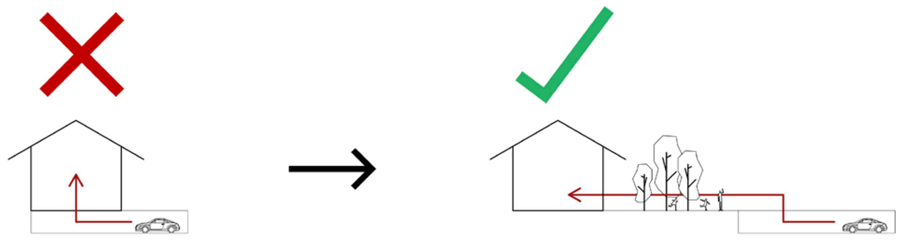




RAZLIČNE TIPOLOGIJE STANOVANJ OMOGOČAJO BIVANJE RAZLIČNIM UPORABNIKOM IN STAROSTNIM SKUPINAM. NAMESTO ZAPRTIH SKUPNOSTNIH PROSTOROV ZNOTRAJ VEČSTANOVANJSKIH OBJEKTOV SE PROSTORI SKUPNOSTI DISLOCIRAJO V ZUNANJE, JAVNO DOSTOPNE POVRŠINE. TAKO POSTANEJO PROSTORI DRUŽENJA ODPRTI, POVEZOVALNI IN NAMENJENI ŠIRŠI SKUPNOSTI.

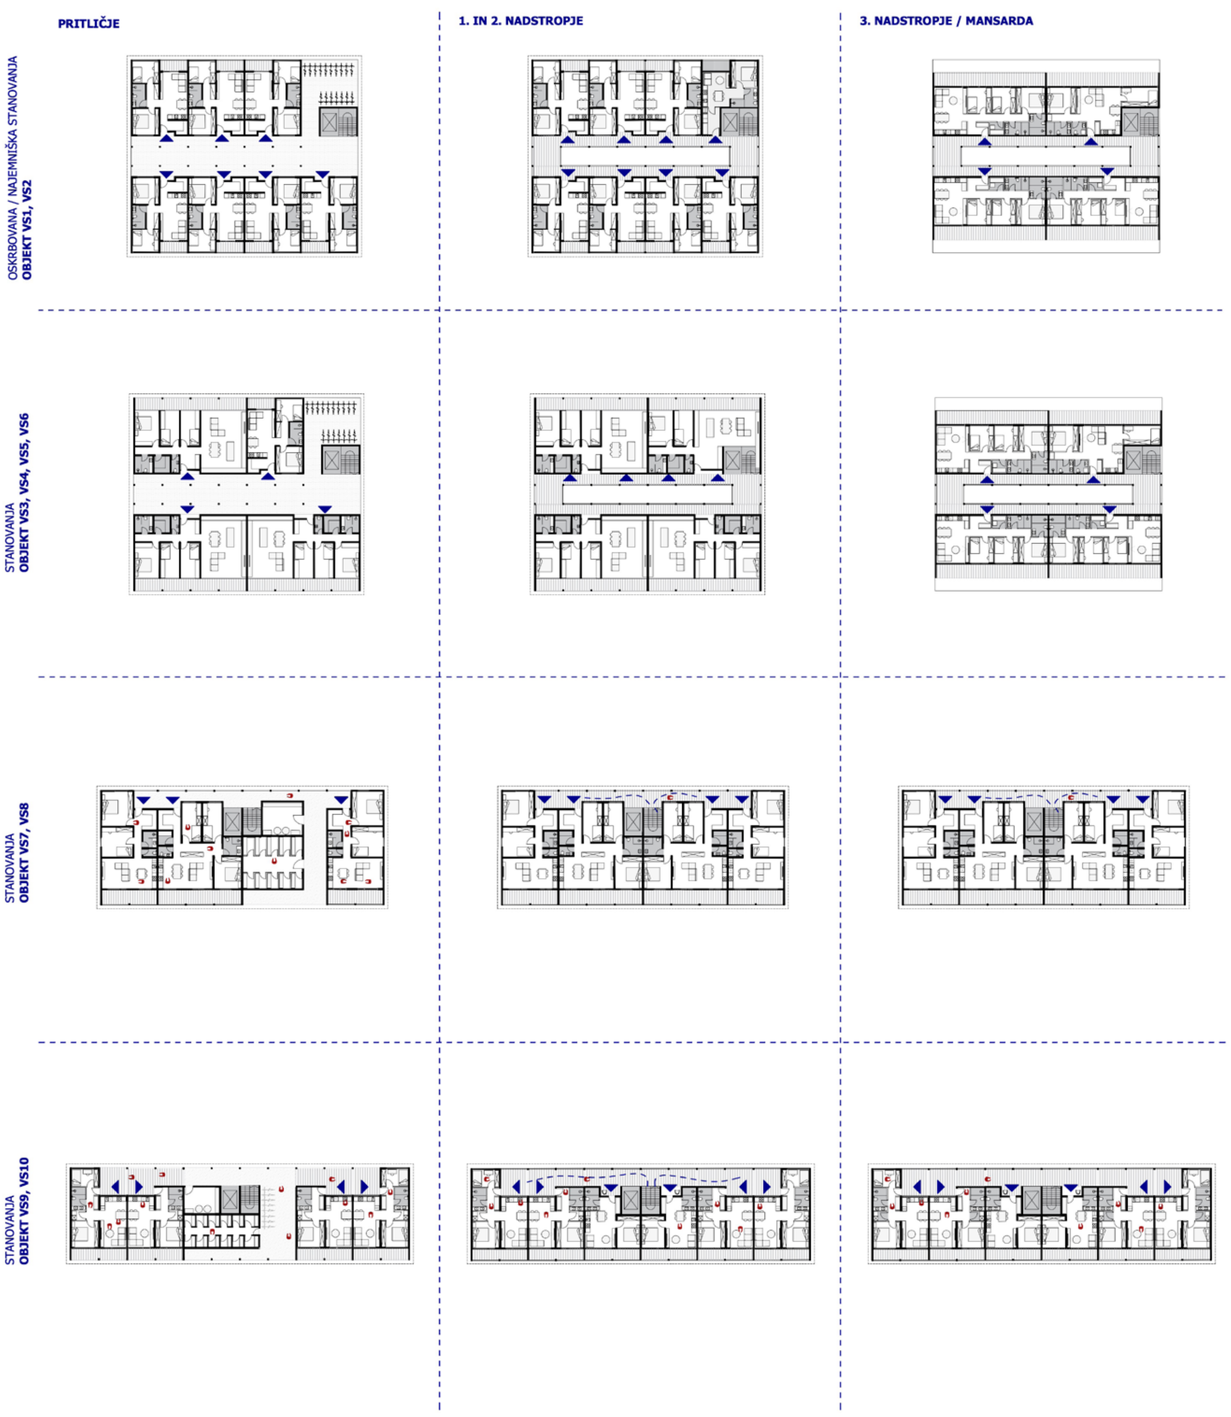

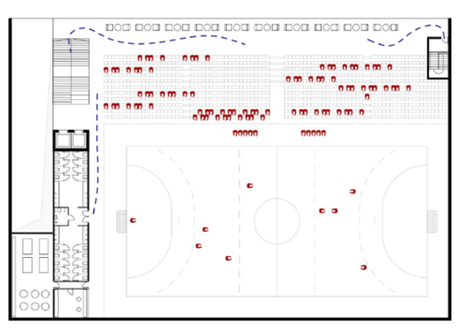



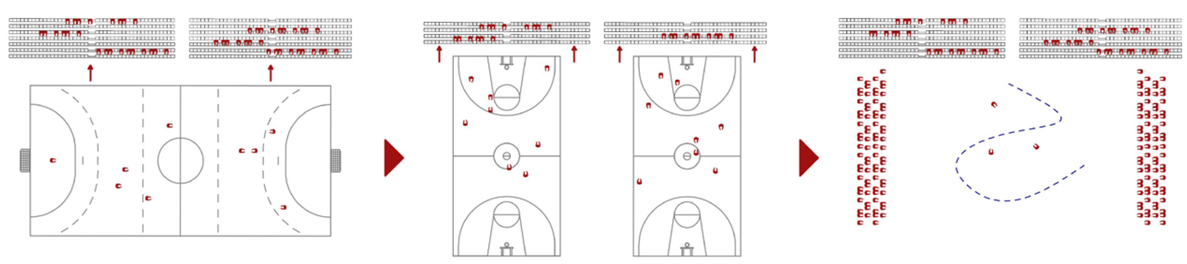

ŠPORTNA DVORANA JE ZASNOVANA S KOMBINACIJO FIKSNIH IN TELESKOPSKIH TRIBUN, KAR OMOGOČA PRILAGAJANJE PROSTORA RAZLIČNIM POTREBAM. TAKŠNA ZASNOVA OMOGOČA RAZLIČNE POSTAVITVE IN NAČINE UPORABE DVORANE ZA RAZLIČNE ŠPORTNE AKTIVNOSTI IN DOGODKE.