LE123

ŽIROVNICA BLED

GOZDIČEK

H10 H9 H8 H7 H6 H5 H4 H3 H2

OTROŠKO IGRIŠČE

SEVERNI UVOZ

TNC

PANORAMSKA POT

6.NIZ K+P+3 K+P+2

5.NIZ K+P+3

SEVERNA ULICA Z LOKALI

RAZGLEDNI TRG ZA DOGODKE

DVORANA H=12m

JUŽNA ULICA Z LOKALI

4.NIZ K+P+3

3.NIZ K+P+2

2.NIZ K+P+2

1.NIZ K+P+2

PARK POD KROŠNJAMI

RESTORAN

KNJIŽNICA

VRTEC

TRŽNICA

KS DRUŠTVA H=7 m

JUŽNI UVOZ

PASJE IGRIŠČE

TERASE Z RAZGLEDOM

TRIGLAV

+501

+500,50

SLAP

NK IN MALE DVORANE

BABJI ZOB

JELOVICA


BLEJSKI GRAD

OSNOVNA ŠOLA

CERKEV

ŽELEZNICA

ŽELEZNIŠKA POSTAJA

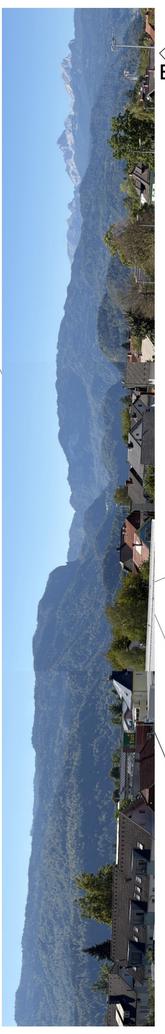

SITUACIJA STREHE M 1:1.000

NIZ 6 69 PM

NIZ 5 148 PM DVORANA 87 PM

MALE DVORANE

NIZ 4 42 PM

NIZ 3 24 PM 24 PM


NIZ 2 42 PM 42 PM 42 PM

NIZ 1 45 PM 45 PM

KLET M 1:1.000

SHEMA PROMETA

LE123

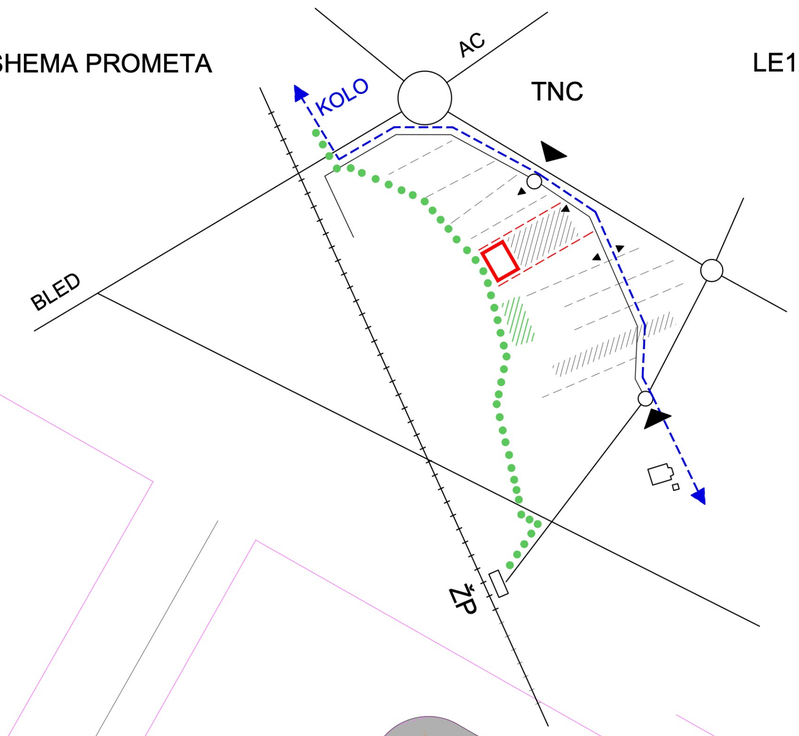

TNC

STOL

SEVERNI UVOZ

TNC

H1

3 PM

5 PM

4 PM

PLIN

SEVERNA ULICA Z DVOETAŽNIMI LOKALI

53 PM

MOŽNOST NADGRADNJE

50 PM kolesa

RAZGLEDNI TRG ZA DOGODKE

50 PM kolesa

JUŽNA ULICA Z LOKALI

2 PM

4 PM

3 PM

4 PM

4 PM

4 PM

4 PM

4 PM

33 PM

OTROŠKO IGRIŠČE

OTROŠKO IGRIŠČE

PARK POD KROŠNJAMI

40 PM kolesa

54 PM

34 PM

RESTAVRACIJA

KNJIŽNICA

VRTEC

PROMETNI POLIGON

24 PM

TRŽNICA

7 PM

JUŽNI UVOZ


KS DRUŠTVA

ŠOTOR


CERKEV

OSNOVNA ŠOLA


ŽELEZNIŠKA POSTAJA

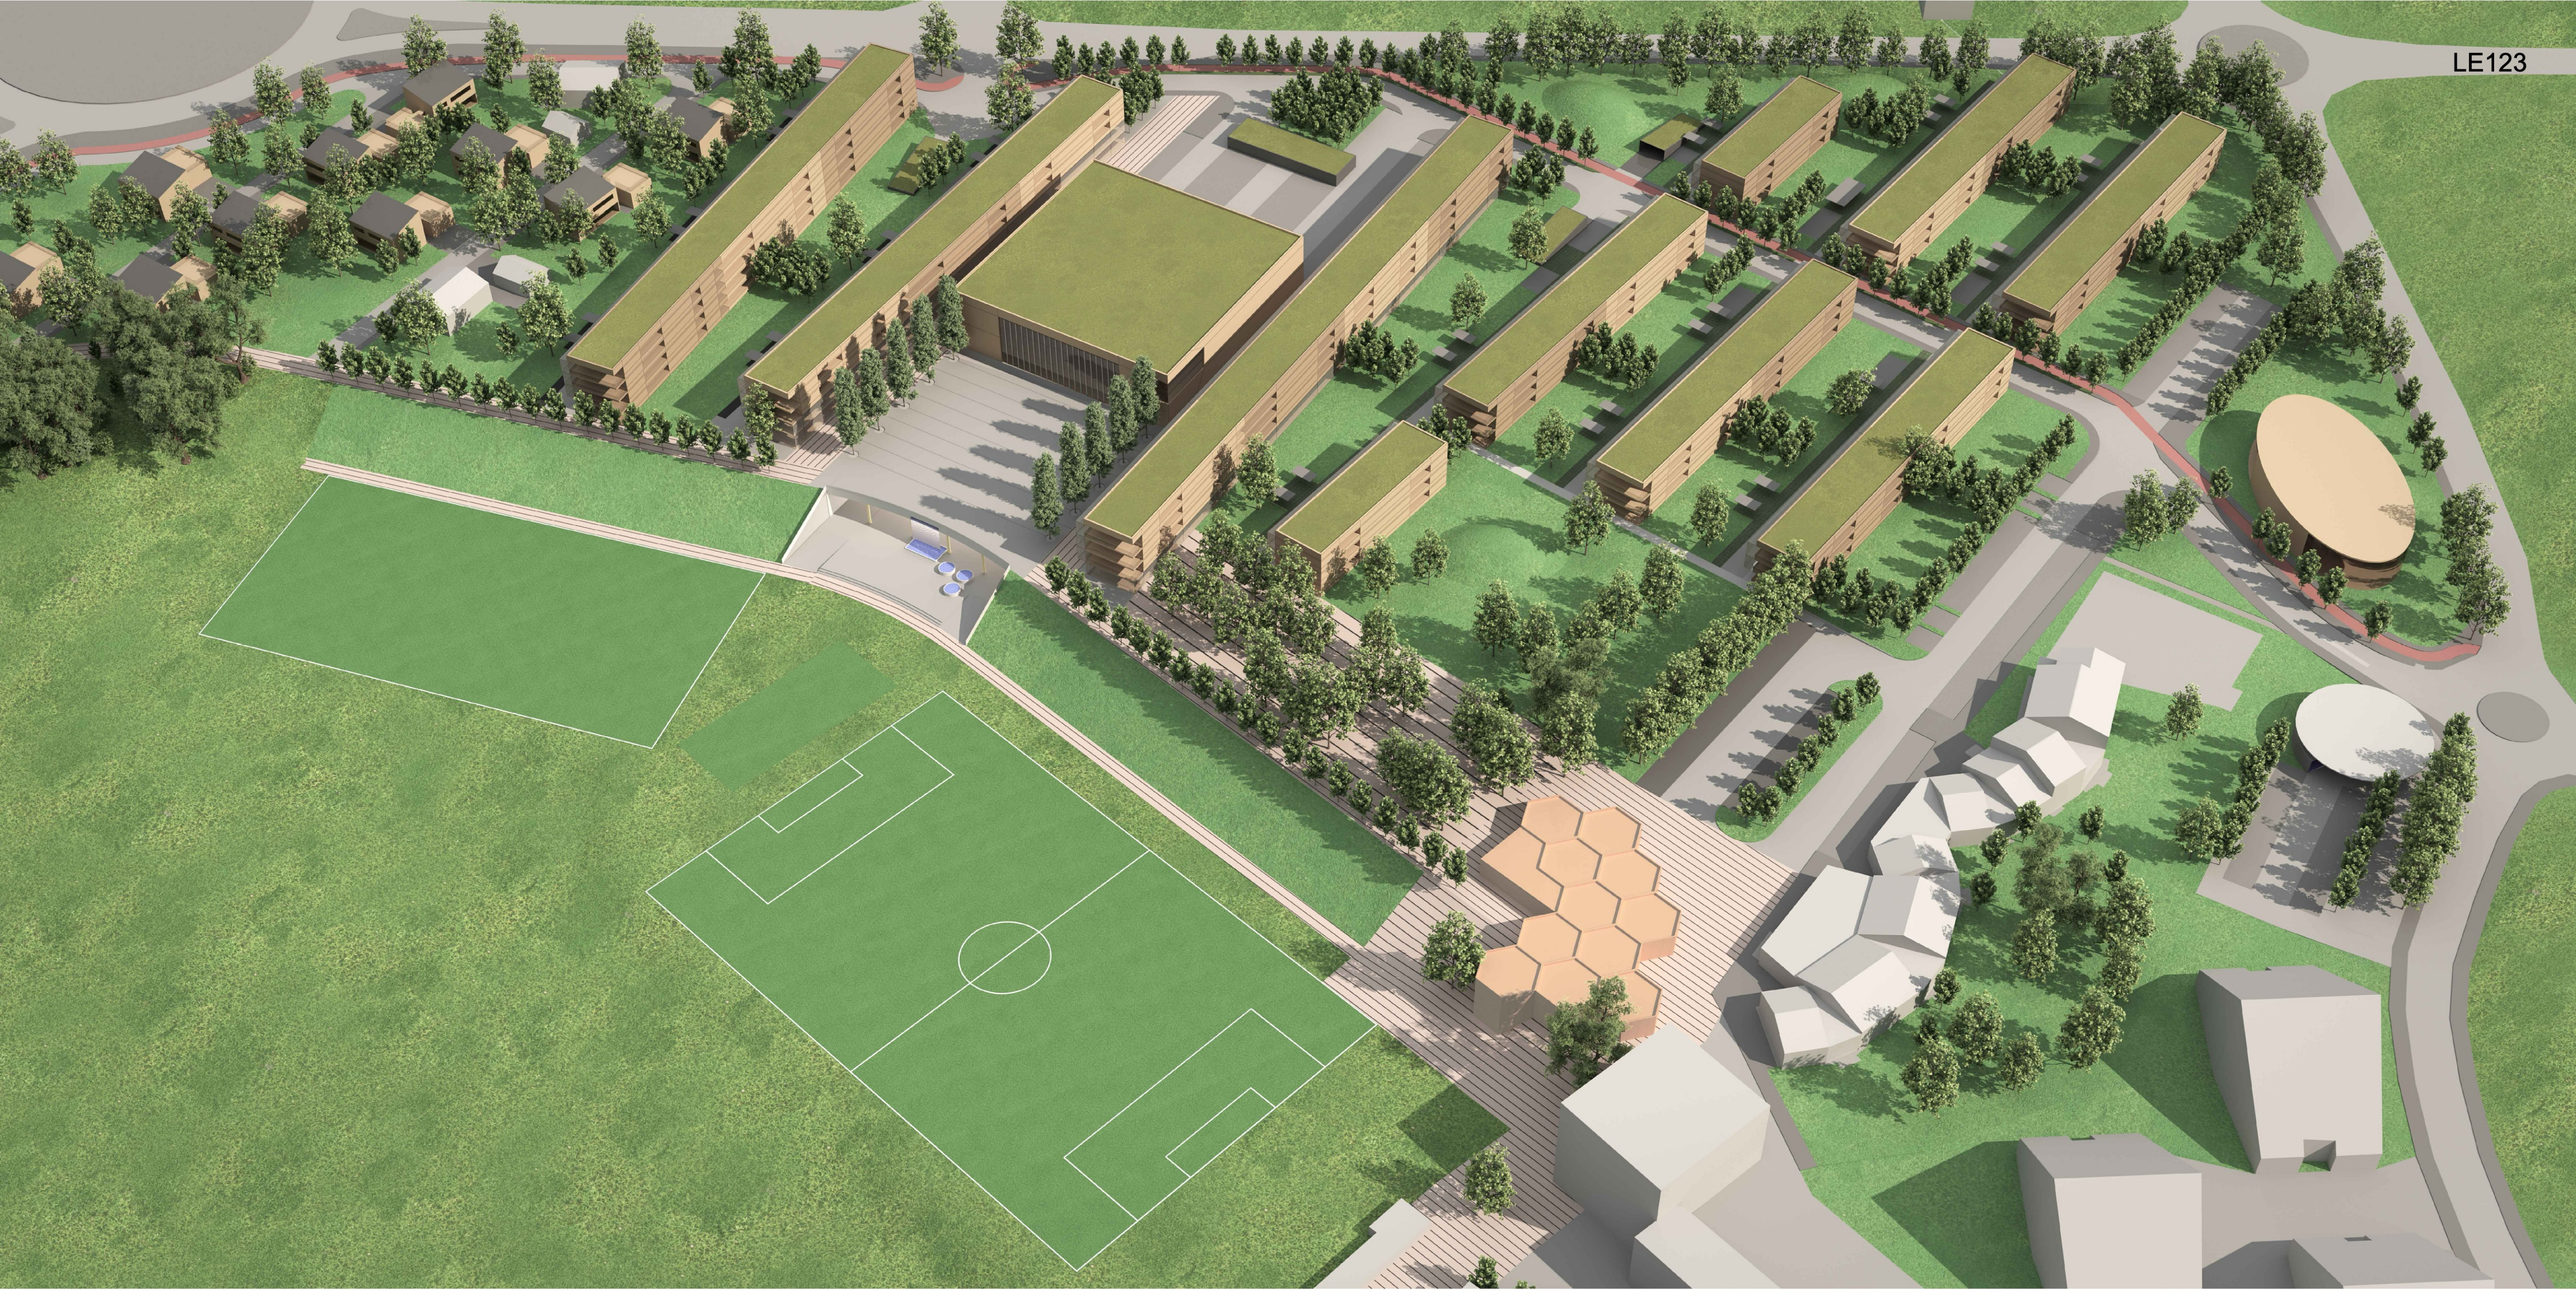


A - 7 stanovanj v etaži
6 x 70,18 m2
1 x 113,16 m2 + razgledna terasa do 25,65 m2

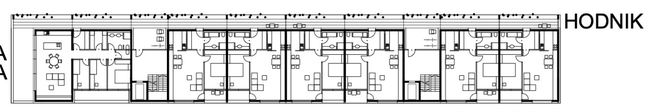


A - NADSTROPJE

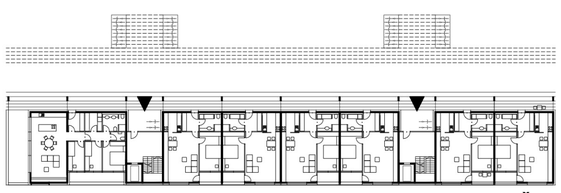

A - PRITLIČJE

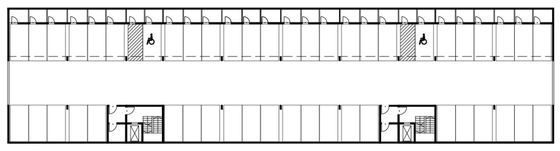


A - KLET

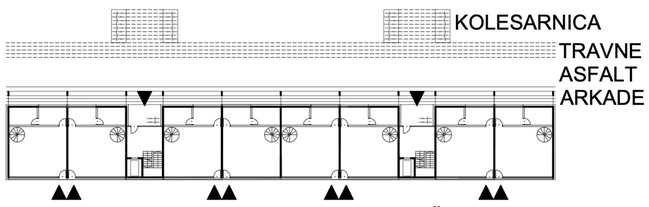


A - PRITLIČJE poslovno
(dvoetažni lokali - NIZ 5)


A1 - 6 stanovanj v etaži
3 x 70,18 m2
2 x 103,75 m2
1 x 113,16 m2 + razgledna terasa do 25,65 m2

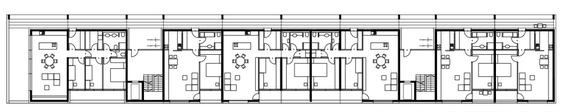


A1 - NADSTROPJE

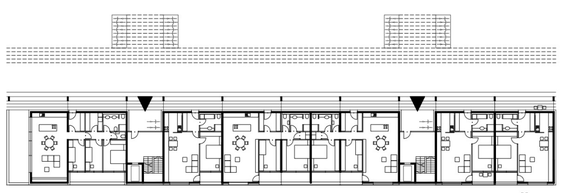

A1 - PRITLIČJE

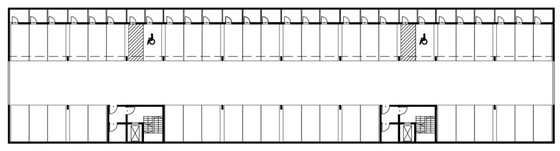

A1- KLET

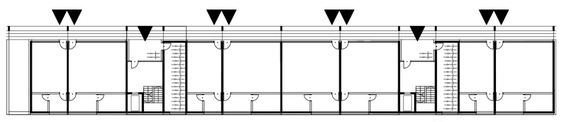


A1 - PRITLIČJE poslovno


A2 - 5 stanovanj v etaži (samo niz 4)
2 x 70,18 m2
2 x 103,75 m2
1 x 113,16 m2 + razgledna terasa do 25,65 m2



A2 - NADSTROPJE

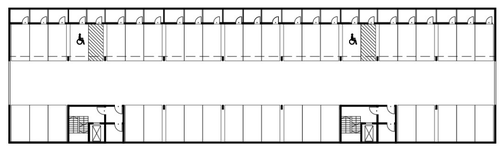


A2- KLET

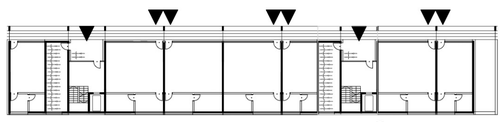


A2 - PRITLIČJE poslovno


B - 4 stanovanja v etaži
4 x 70,18 m2

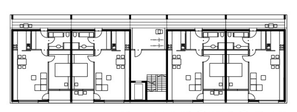


B - NADSTROPJE

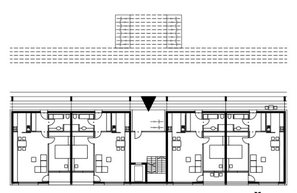

B - PRITLIČJE

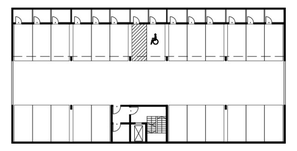


B - KLET

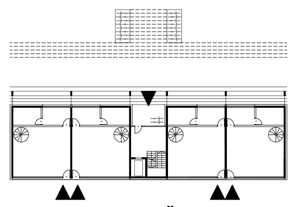


B - PRITLIČJE poslovno
(dvoetažni lokali NIZ 5)


SEVERNI HODNIKI
Fasade so zamrežene ter ozelenjene s popenjalkami in z zelenjem v koritih in loncih. Alternativno so lahko tudi zastekljene. Razen nekaterih prehodnih delov pripadajo stanovanjem in spodbujajo sosedsko druženje.

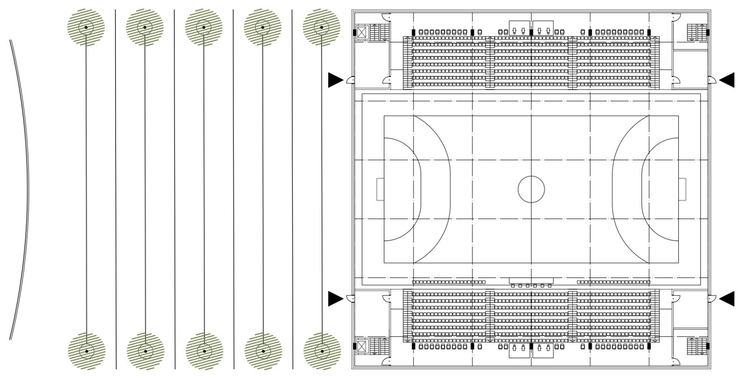


PRITLIČJE +507,00

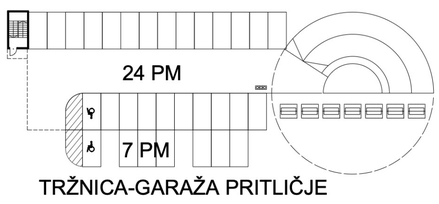

TRŽNICA-GARAŽA PRITLIČJE

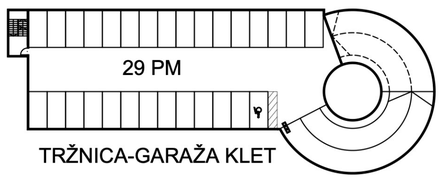


TRŽNICA-GARAŽA KLET

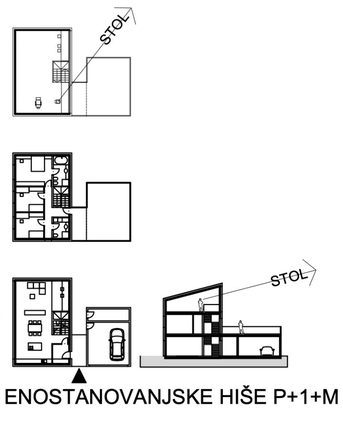


ENOSTANOVANJSKE HIŠE P+1+M

SPODNJA TERASA +501,00
MALE DVORANE IN PROSTORI
ZA NOGOMETNI KLUB

PARKIRNA KLET +504,00

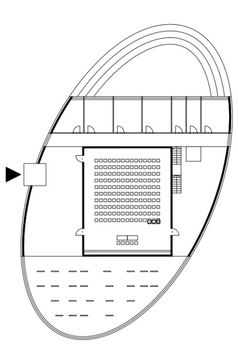

NOVA STAVBA KS
SEJNA SOBA / DRUŠTVA / RAZSTAVE

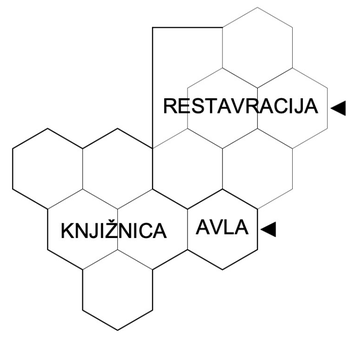

REKONSTRUIRANO "SATOVJE"
KNJIŽNICA / RESTAVRACIJA

PREČNI PREREZ V-Z M 1:500

VZDOLŽNI PREREZ S-J M 1:500