

PANO 3

TN542

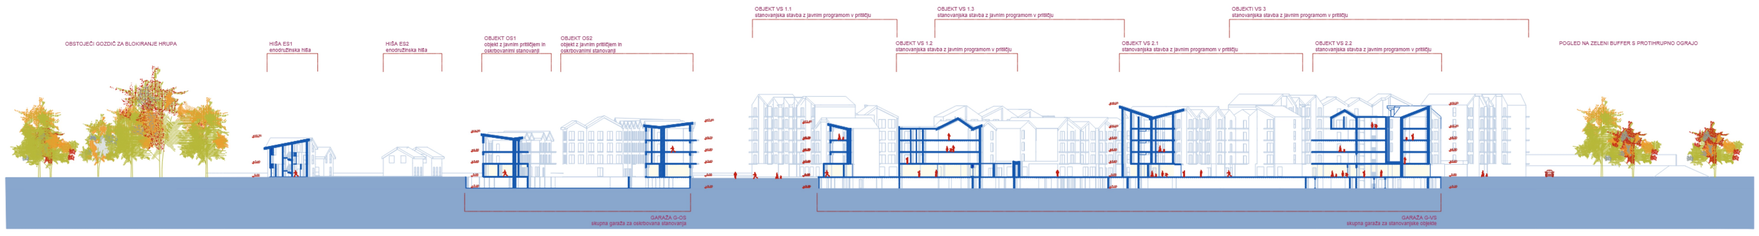

Prerez A-A

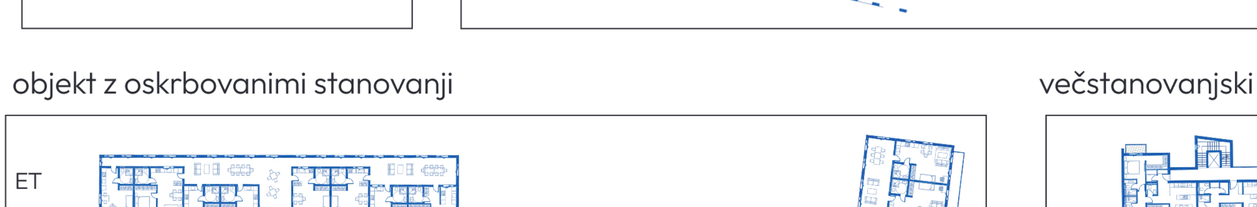

Prerez B-B

Tipi stanovanj M 1:500



S1 trisobno stan. bruto 105.42 m²
S2 enosobno stan. bruto 59.02 m²
S3 duplex bruto 62.48 m²
S4 dvosobno stan. bruto 74.74 m²
S5 dvosobno stan. bruto 72.62 m²
prilagojen S5 bruto 72.62 m²


*prilagodljivost S5 za osebe na invalidskem vozičku

Skupaj stanovanj: 193
Od tega po tipih:

S1	52
S2	76
S3	2
S4	50
S5	13

Tlorisi pritličij in tipičnih etaž M 1:500

enodružinske stavbe

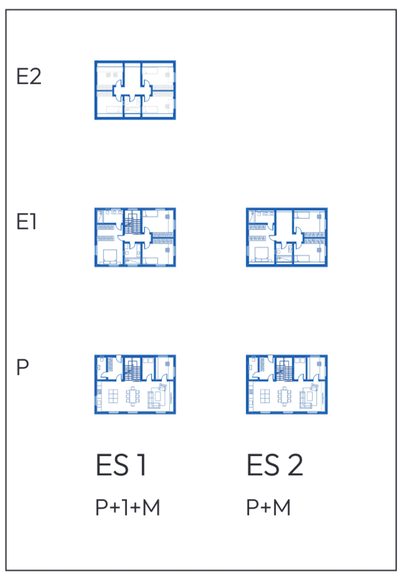

ES 1
P+1+M

ES 2
P+M

večstanovanjske stavbe VS 1




VS 1.1
K+P+4+M

VS 1.2
K+P+3+M


VS 1.3
K+P+2+M

dodatni športni objekt ŠD+

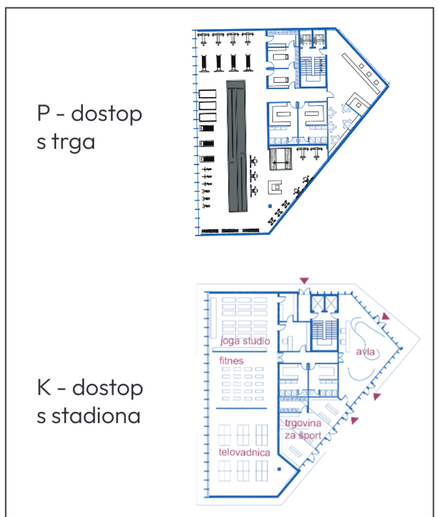


ŠD+
K+P

širitev družbenega centra DC+

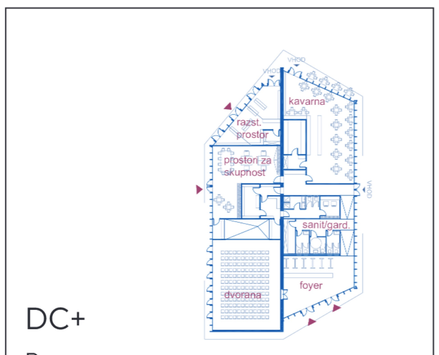


DC+
P

garažna hiša GH

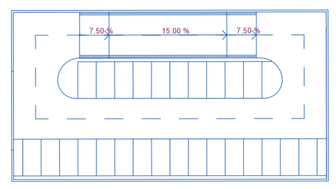

GH
P+3


objekt z oskrbovanimi stanovanji

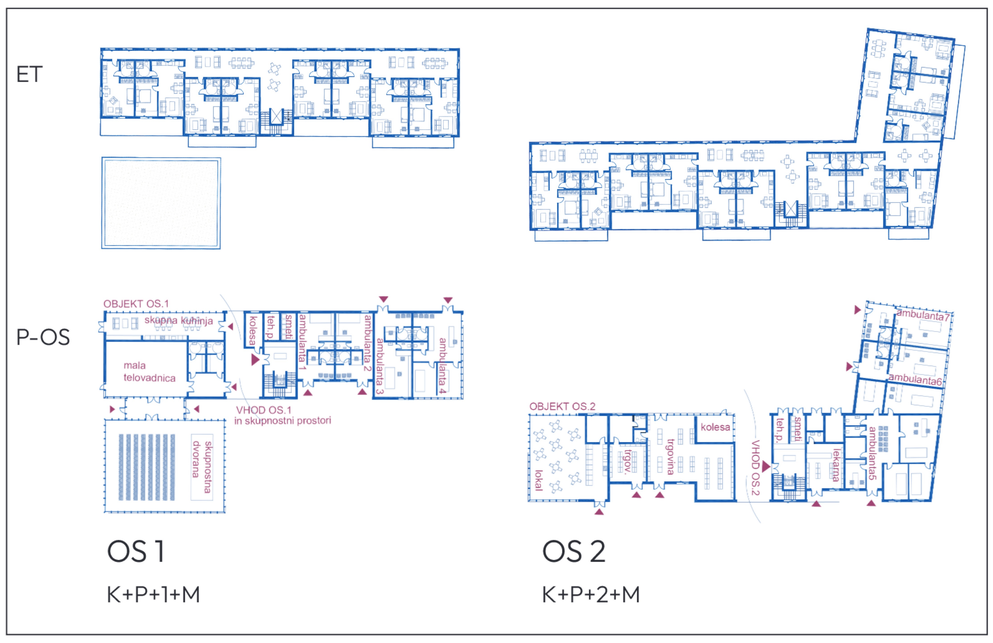

OS 1
K+P+1+M

OS 2
K+P+2+M


večstanovanjski objekti V2

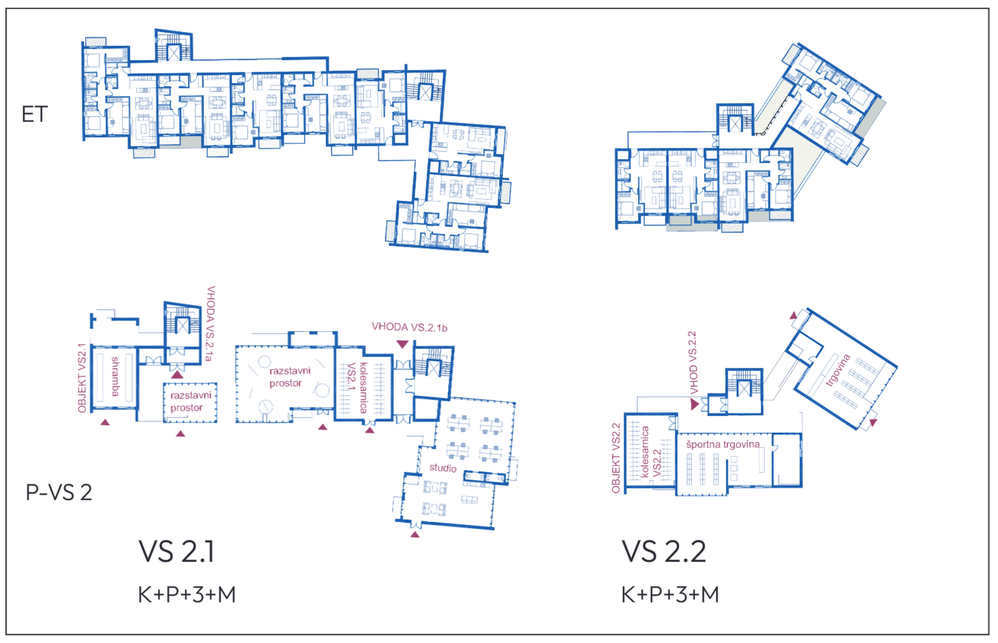

VS 2.1
K+P+3+M

VS 2.2
K+P+3+M


večstanovanjski objekti V3

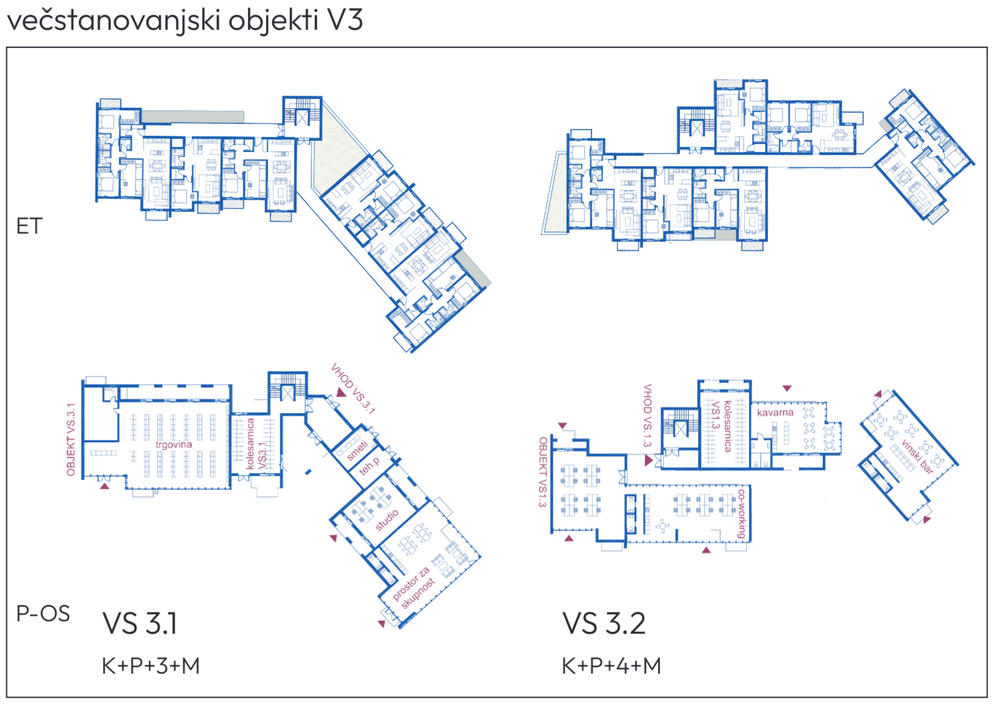

VS 3.1
K+P+3+M

VS 3.2
K+P+4+M

večnamenska športna dvorana ŠD

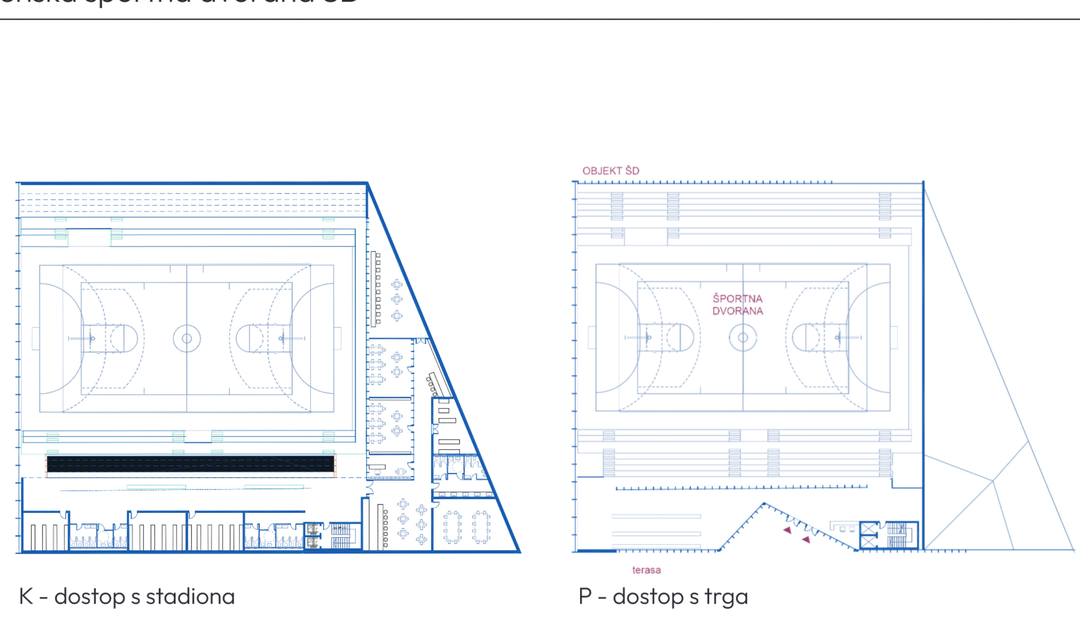

ŠD
K+P+1

K - dostop s stadiona

P - dostop s trga



Celotna soseska iz zraka



Interna promenada s pogledom na cerkev



Osrednji park s pogledom na Triglav



Trg in promenada med javnimi programi




Klančina pod regionalno cesto

zunanja ureditev celotnega območja s prikazom pritličij objektov M 1:500


zunanja ureditev celotnega območja s prikazom streh objektov in navezav na sosednja območja M 1:1000




urbanistična umestitev objektov

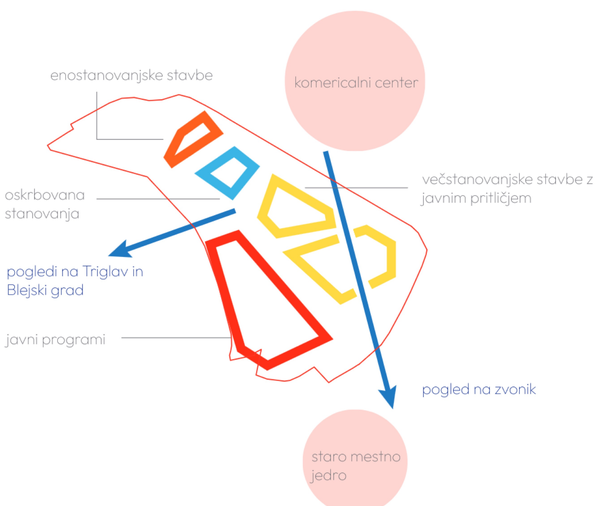


prometna ureditev

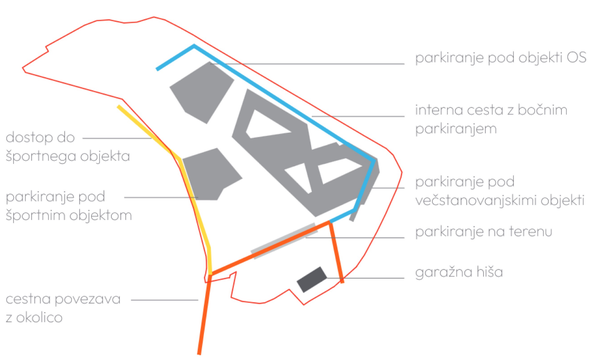

zelene in odprte površine

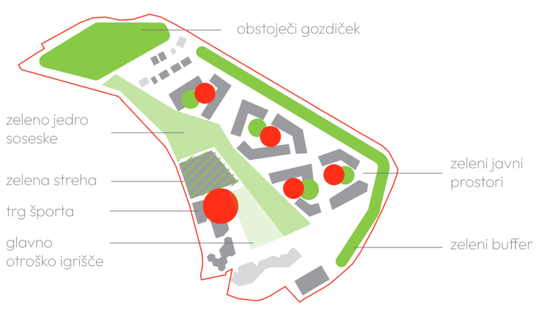


peš in kolesarske poti

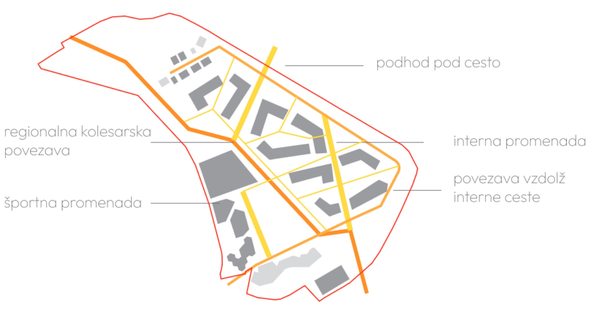




podzemna etaža M1:1000

navezava na sosednja območja

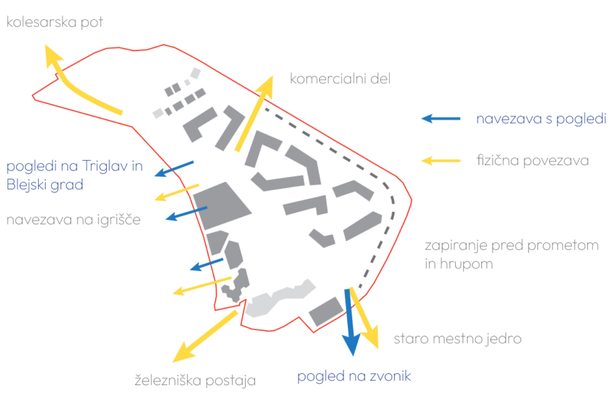

protihrupni ukrepi

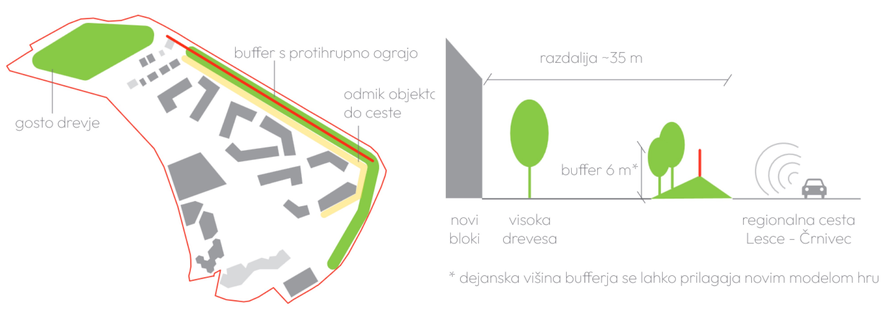

* dejanska višina bufferja se lahko prilagaja novim modelom hru

aksonometrični pogled na območje

