



SITUACIJA 1:200

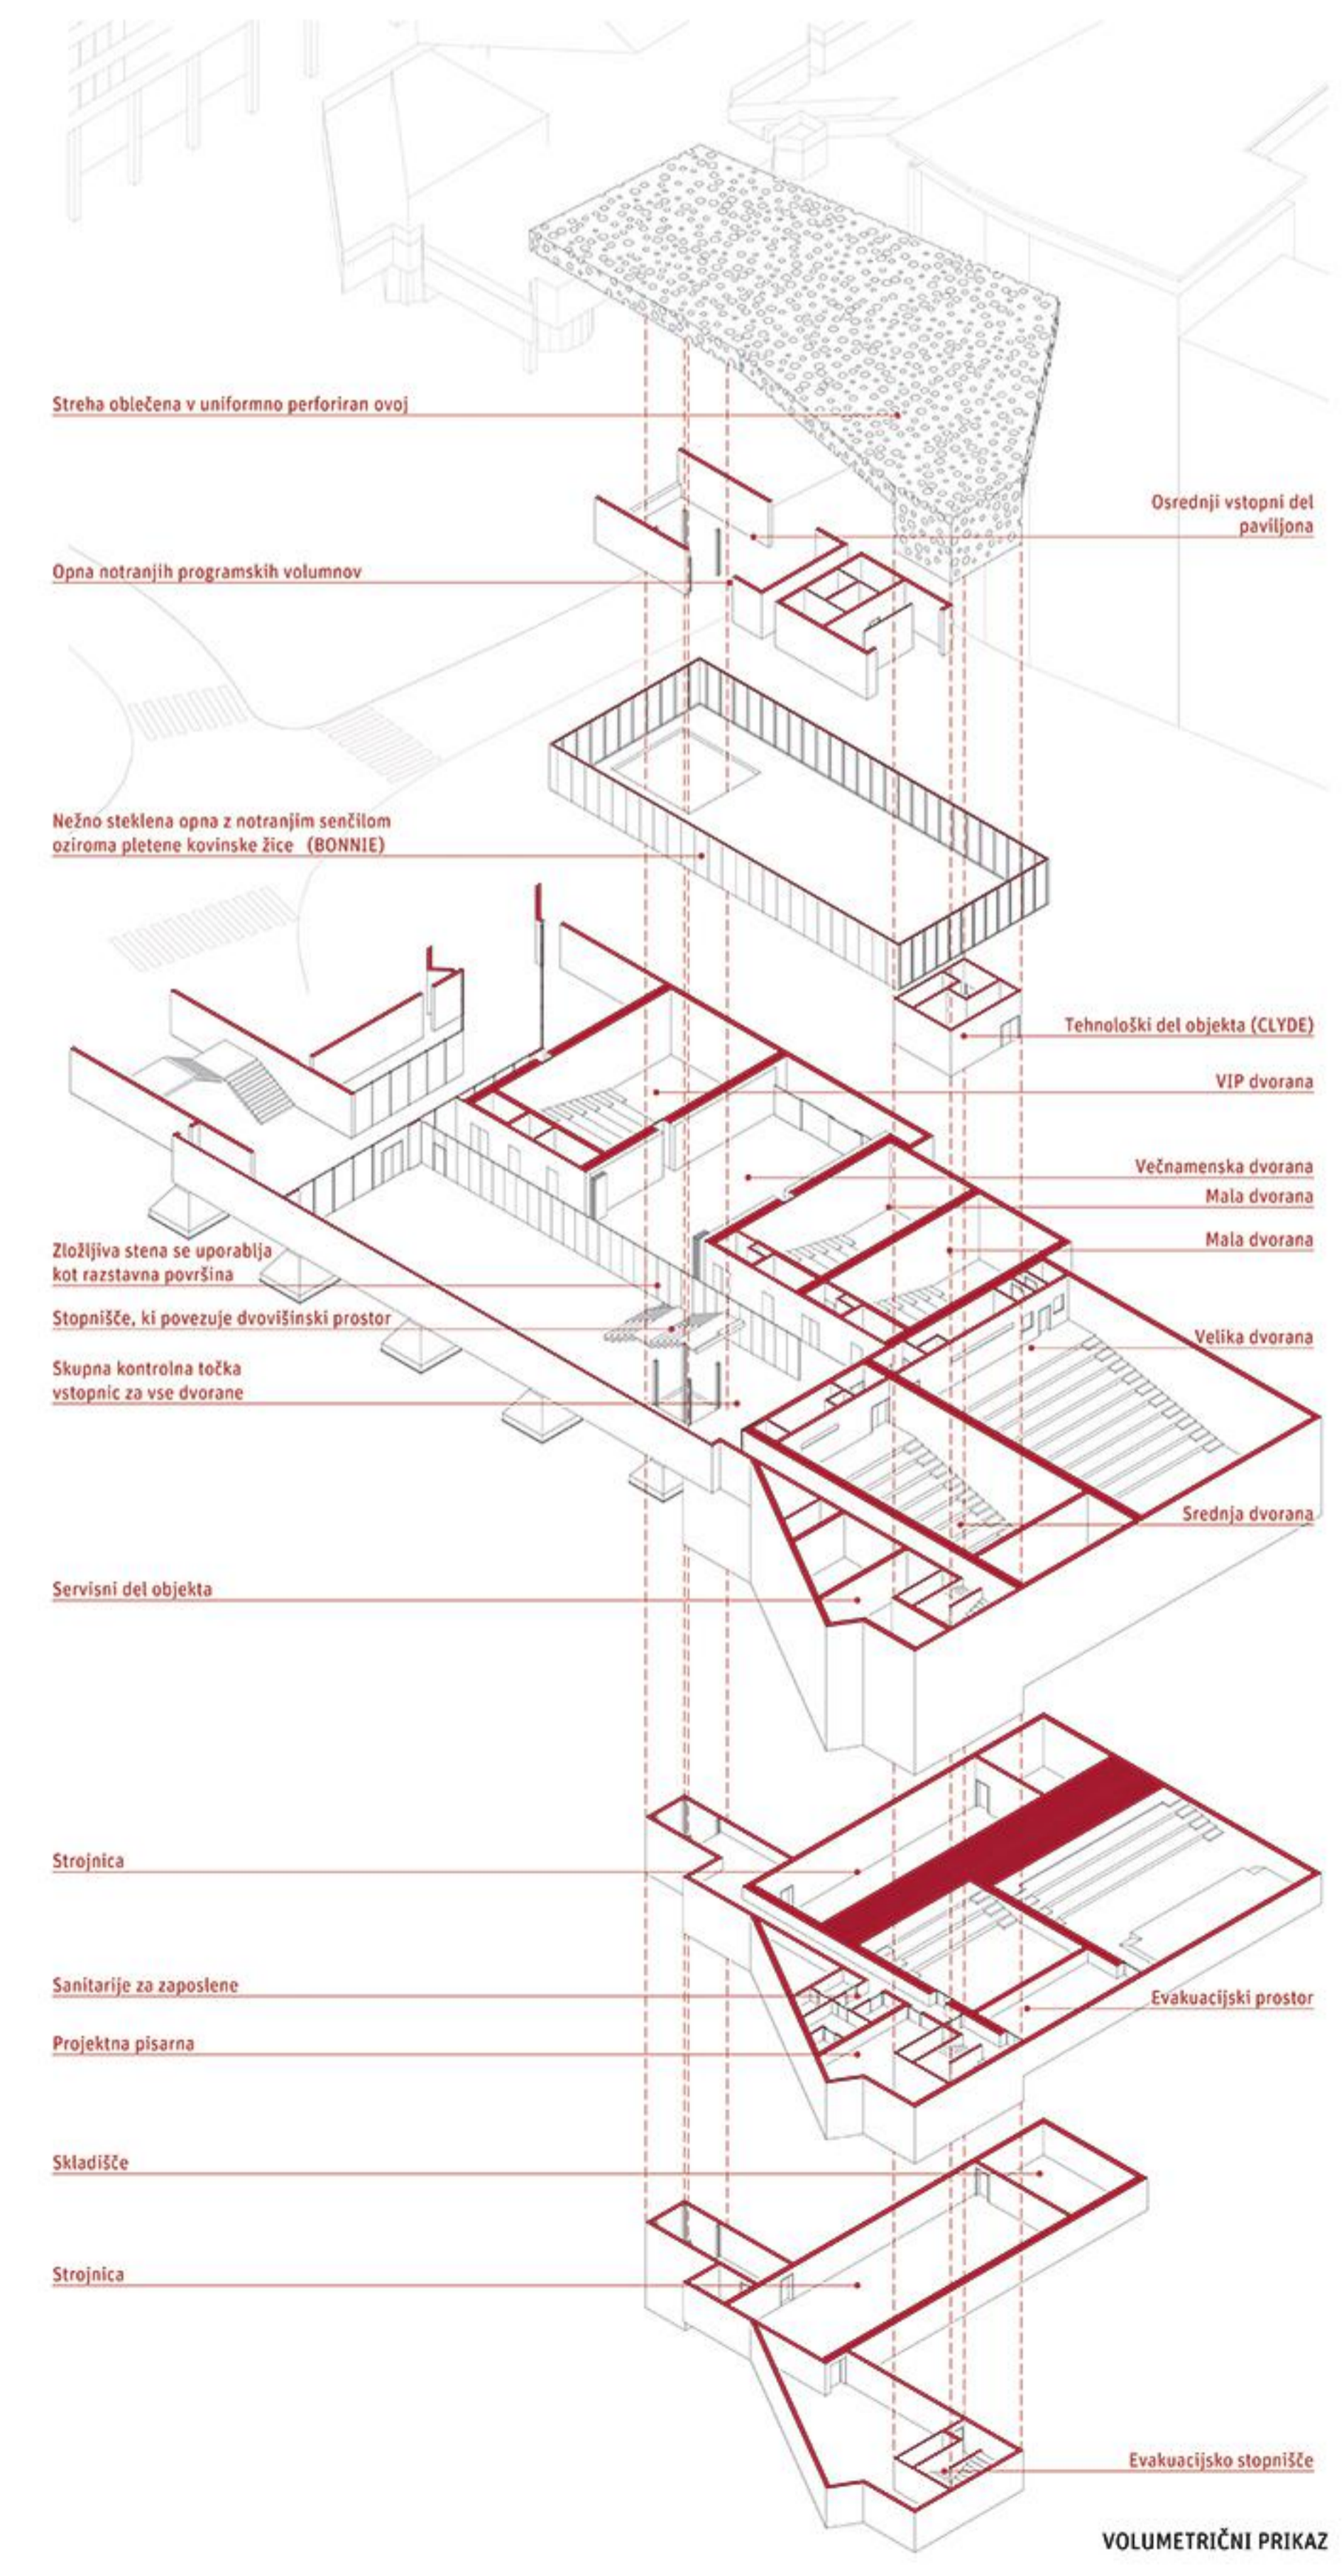

VOLUMETRIČNI PRIKAZ





PERSPEKTIVNI POGLED IZ SMERI SV

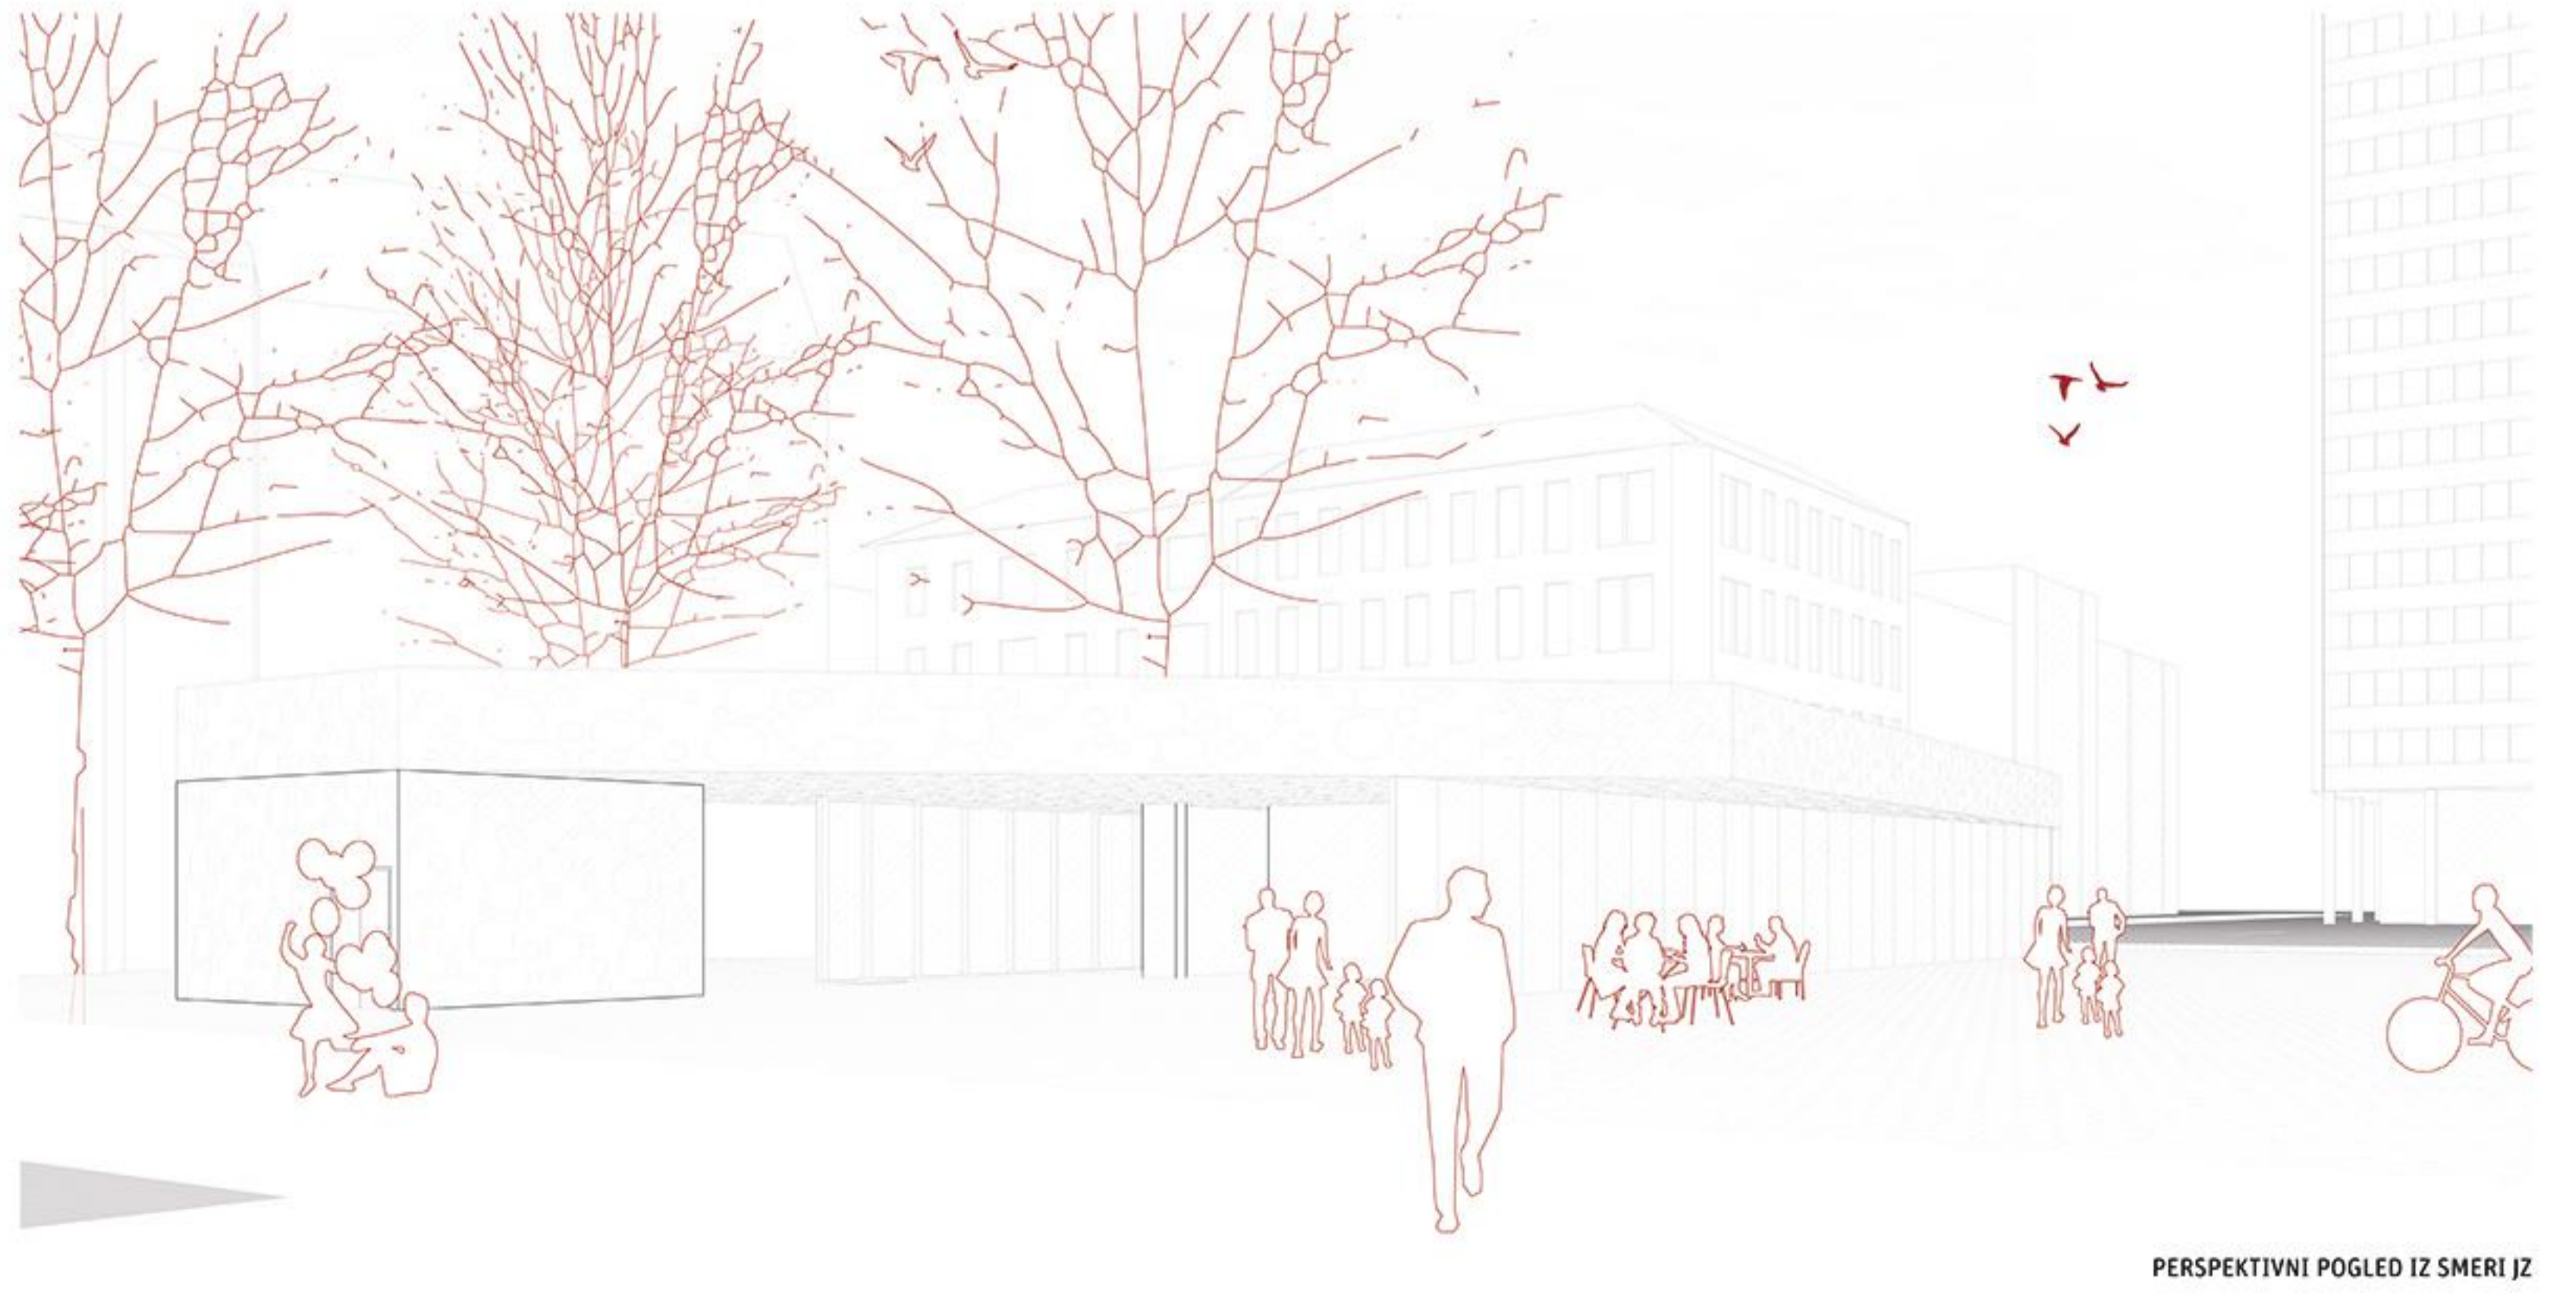


PERSPEKTIVNI POGLED IZ SMERI JZ



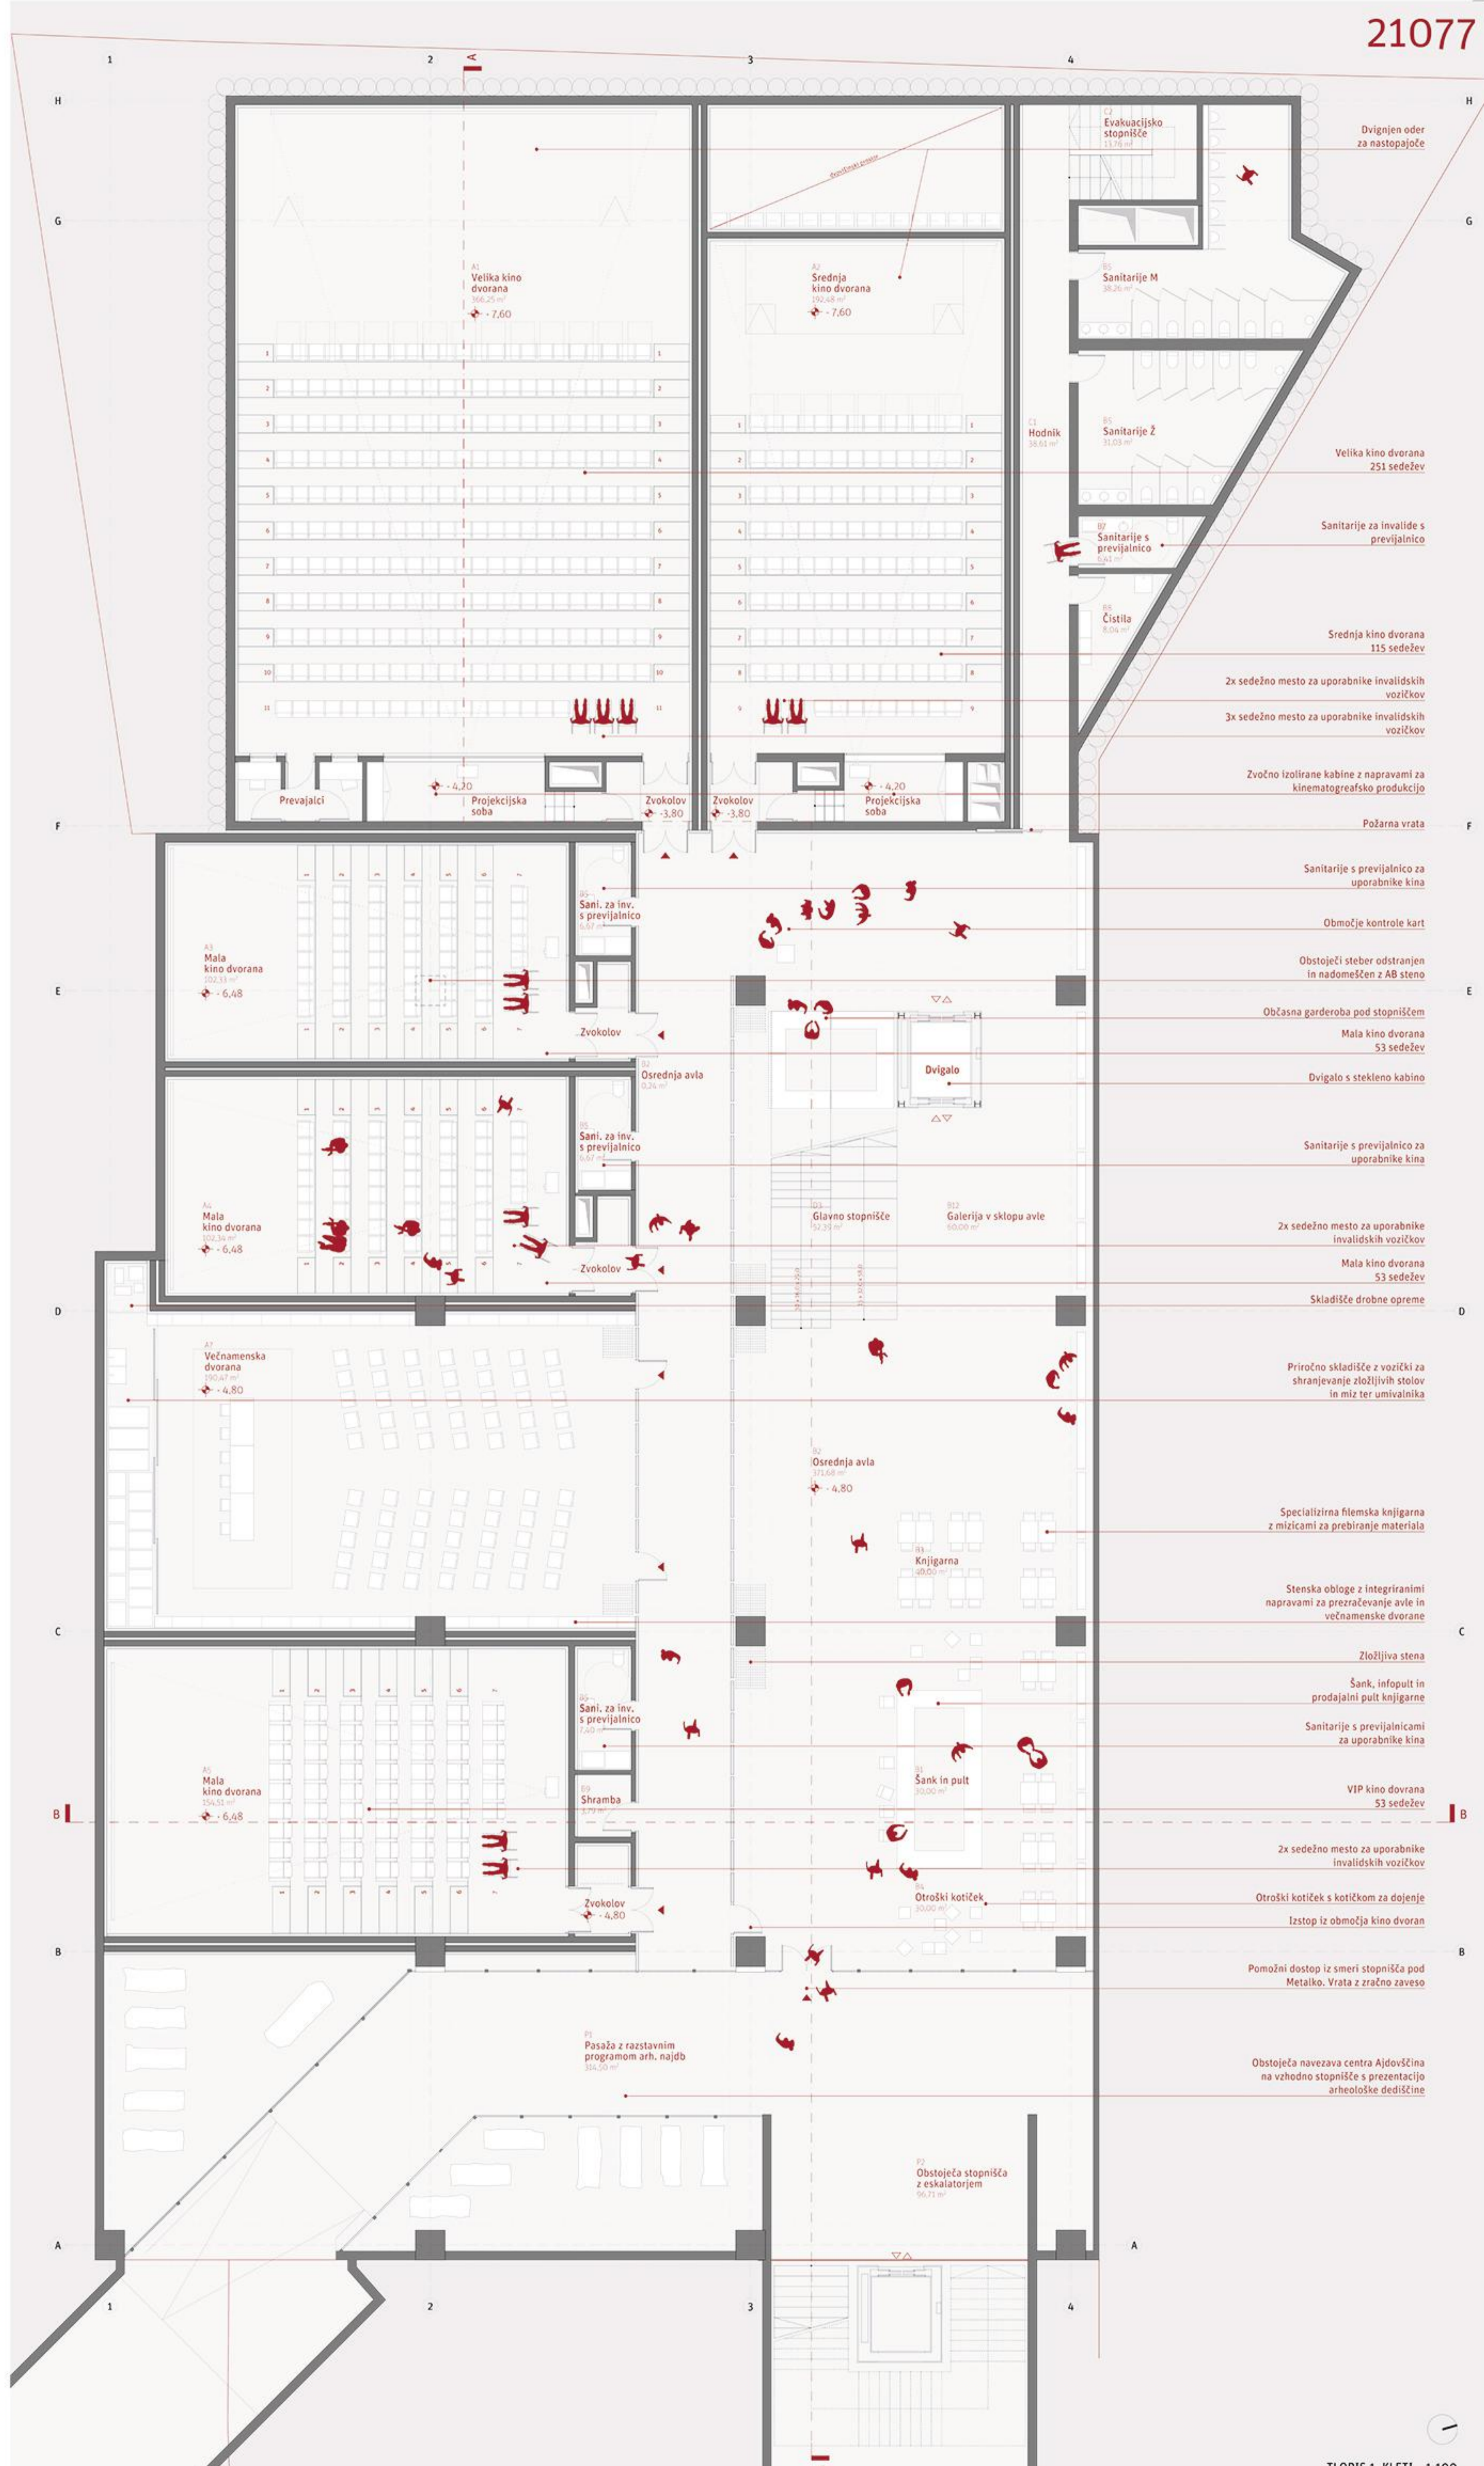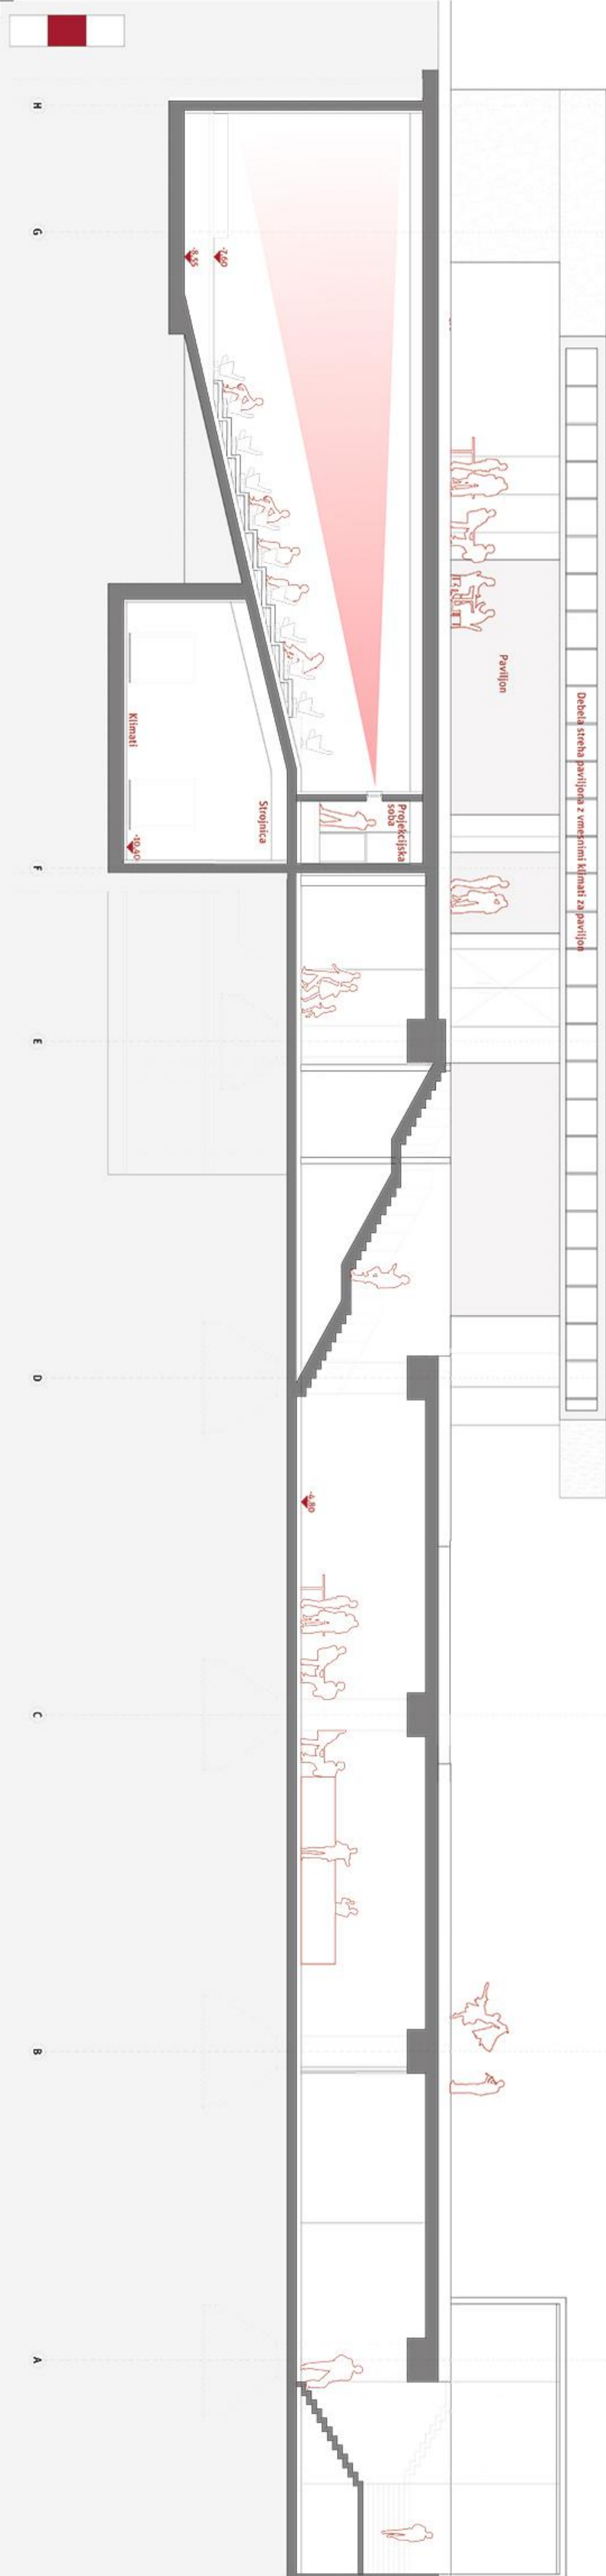


TLORIS 1. KLETI 1:100

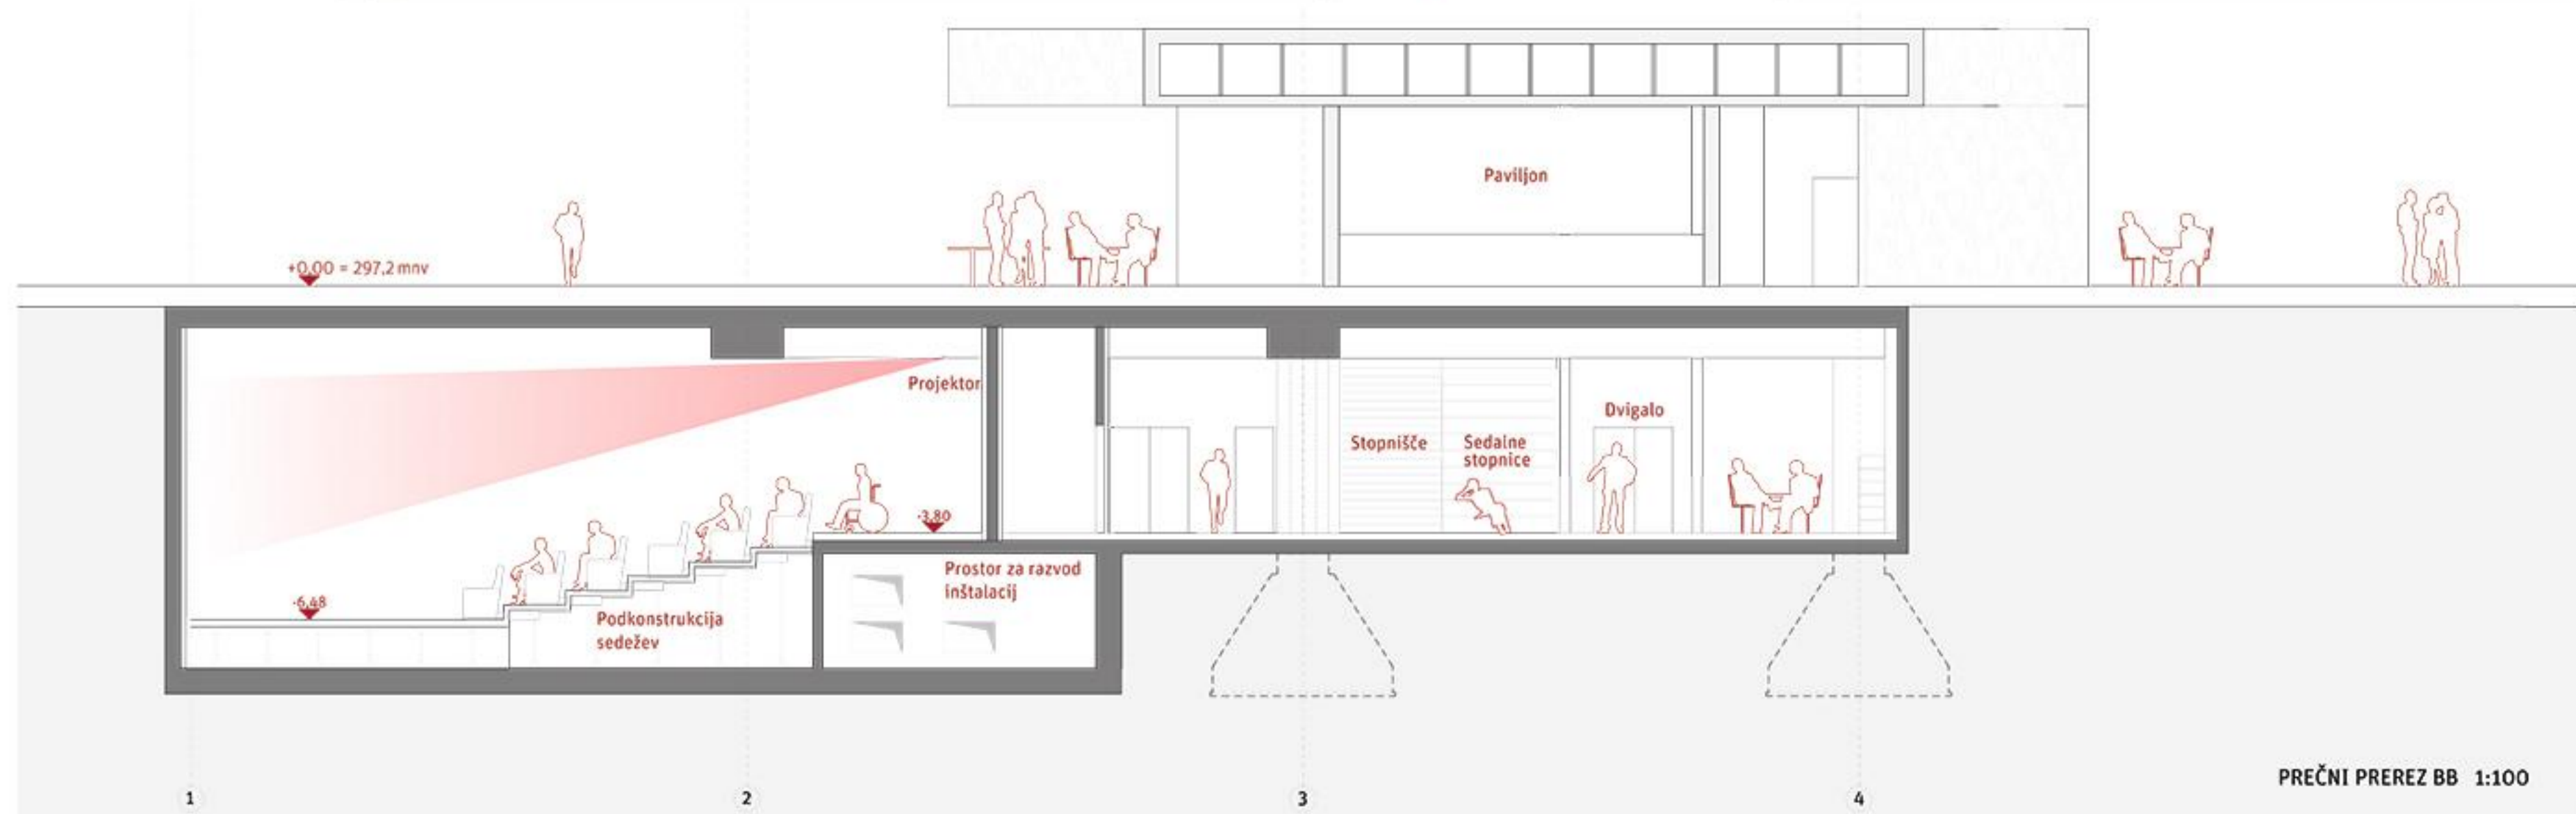


PREČNI PREREZ BB 1:100




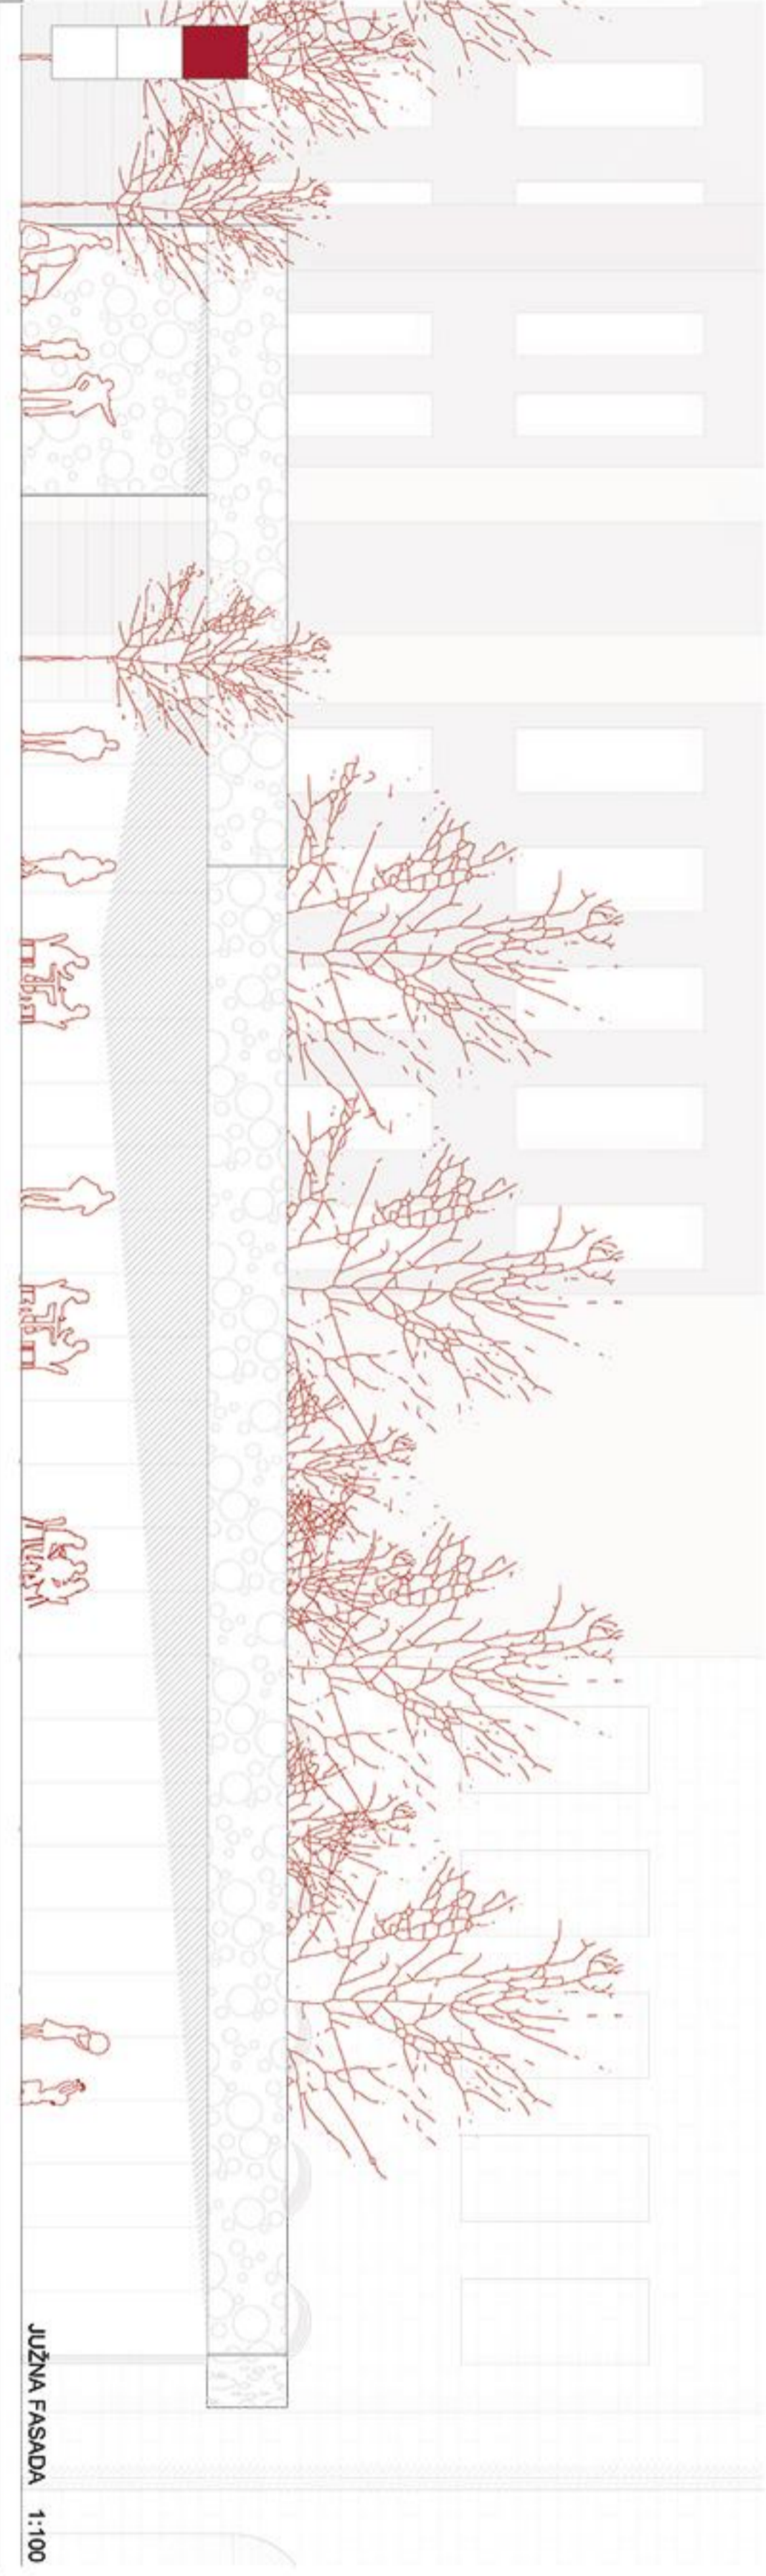


JUŽNA FASADA 1:100

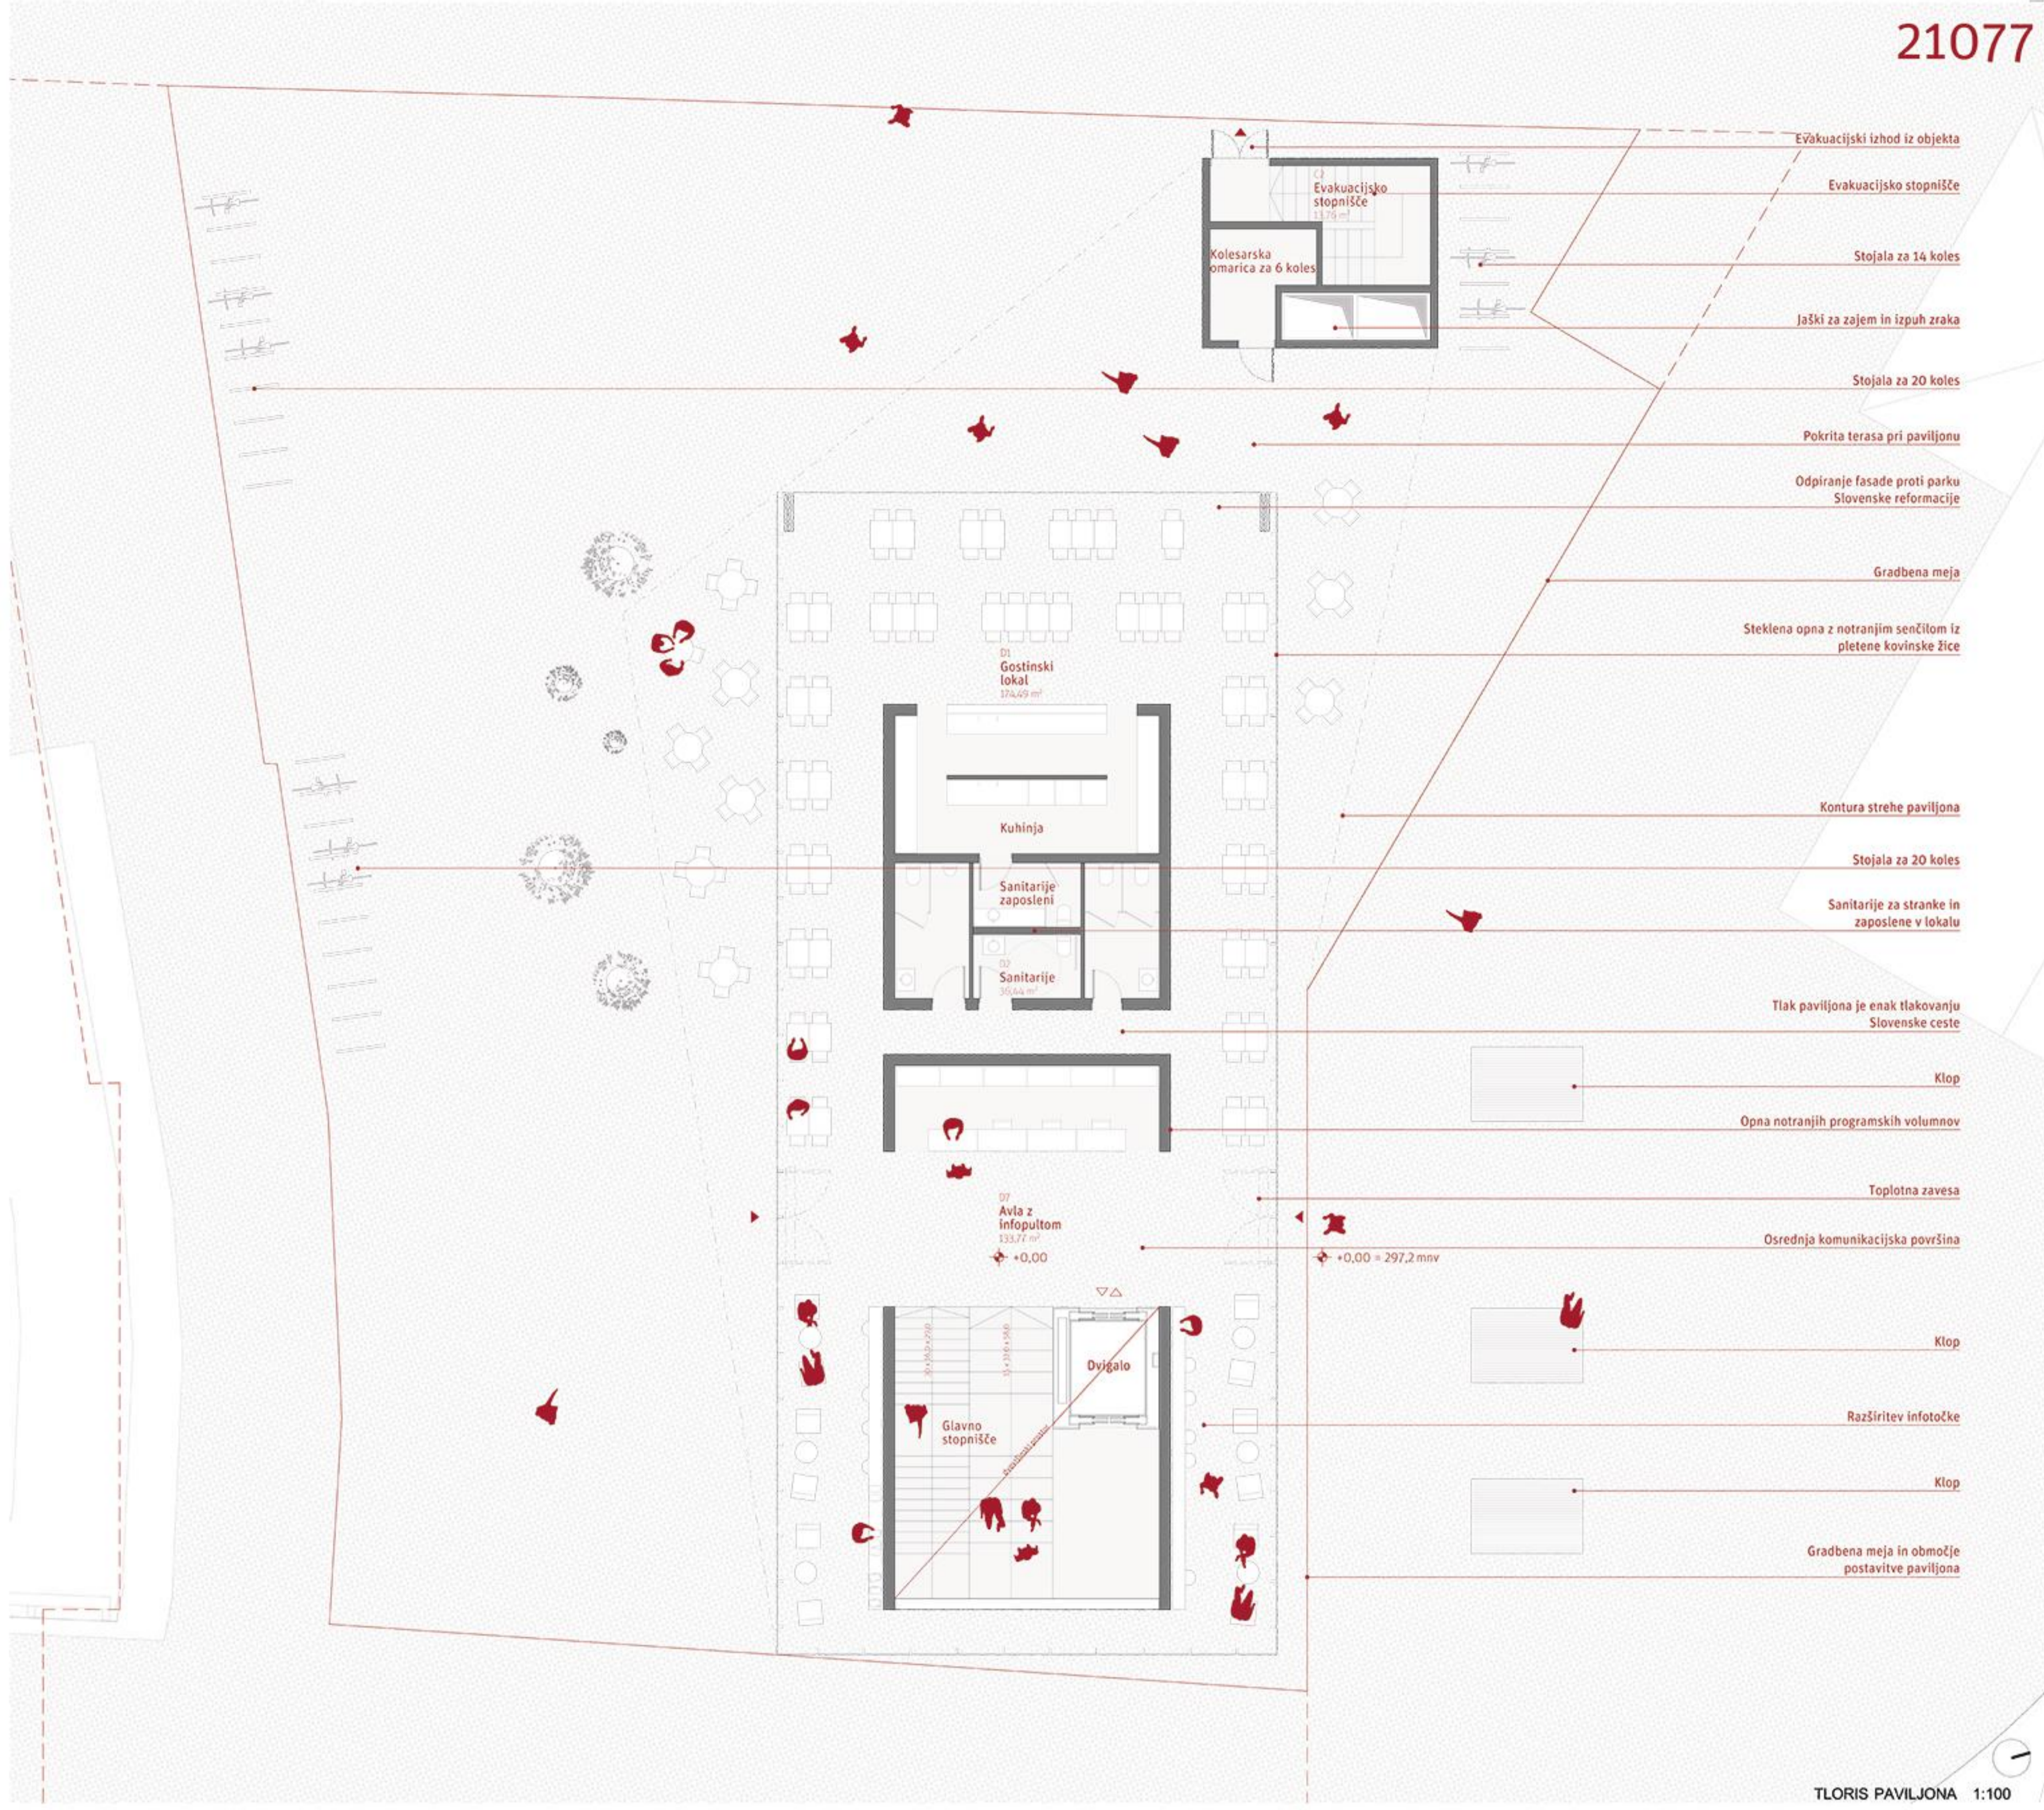

TLORIS PAVILJONA 1:100

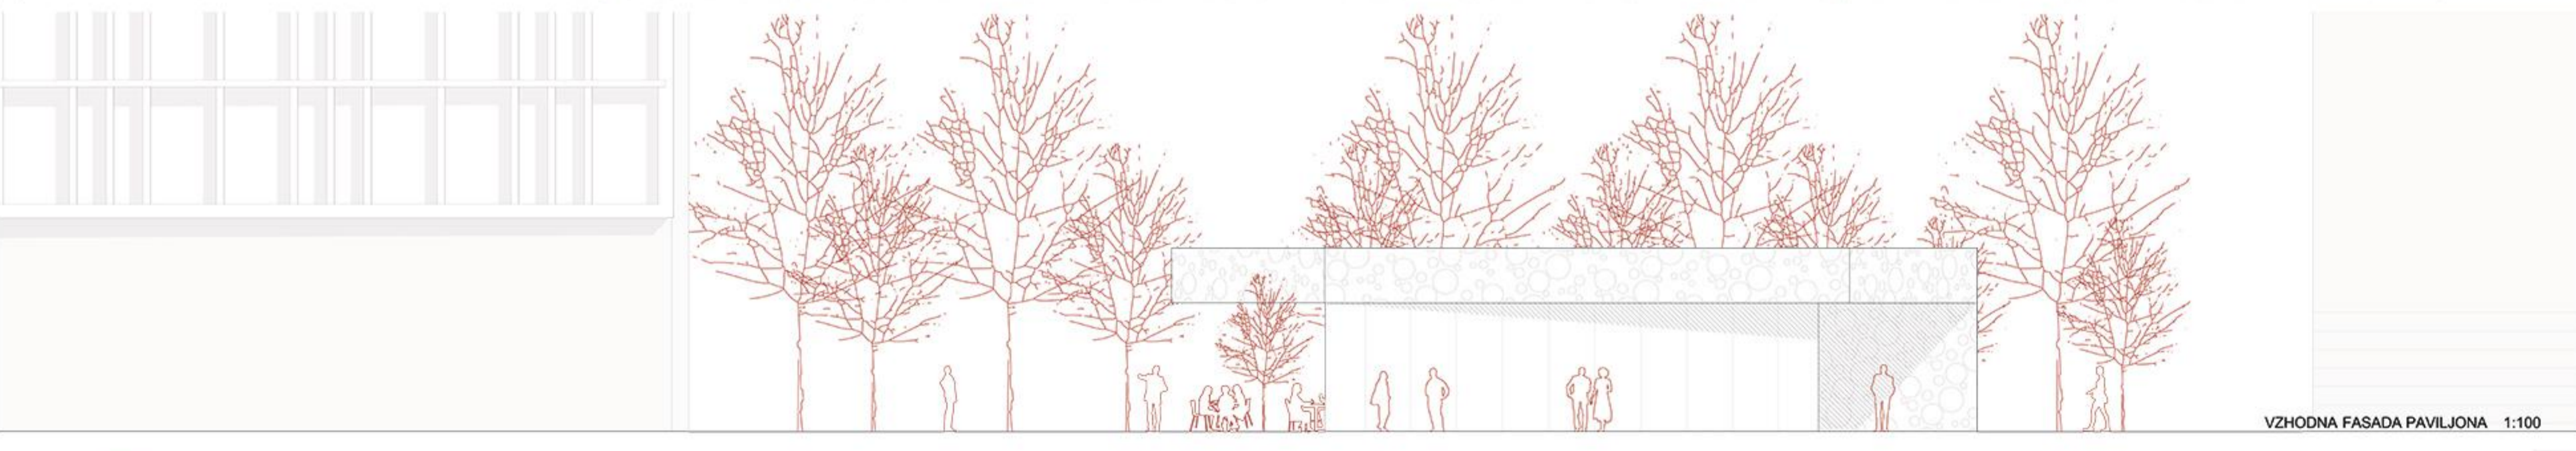

VZHODNA FASADA PAVILJONA 1:100

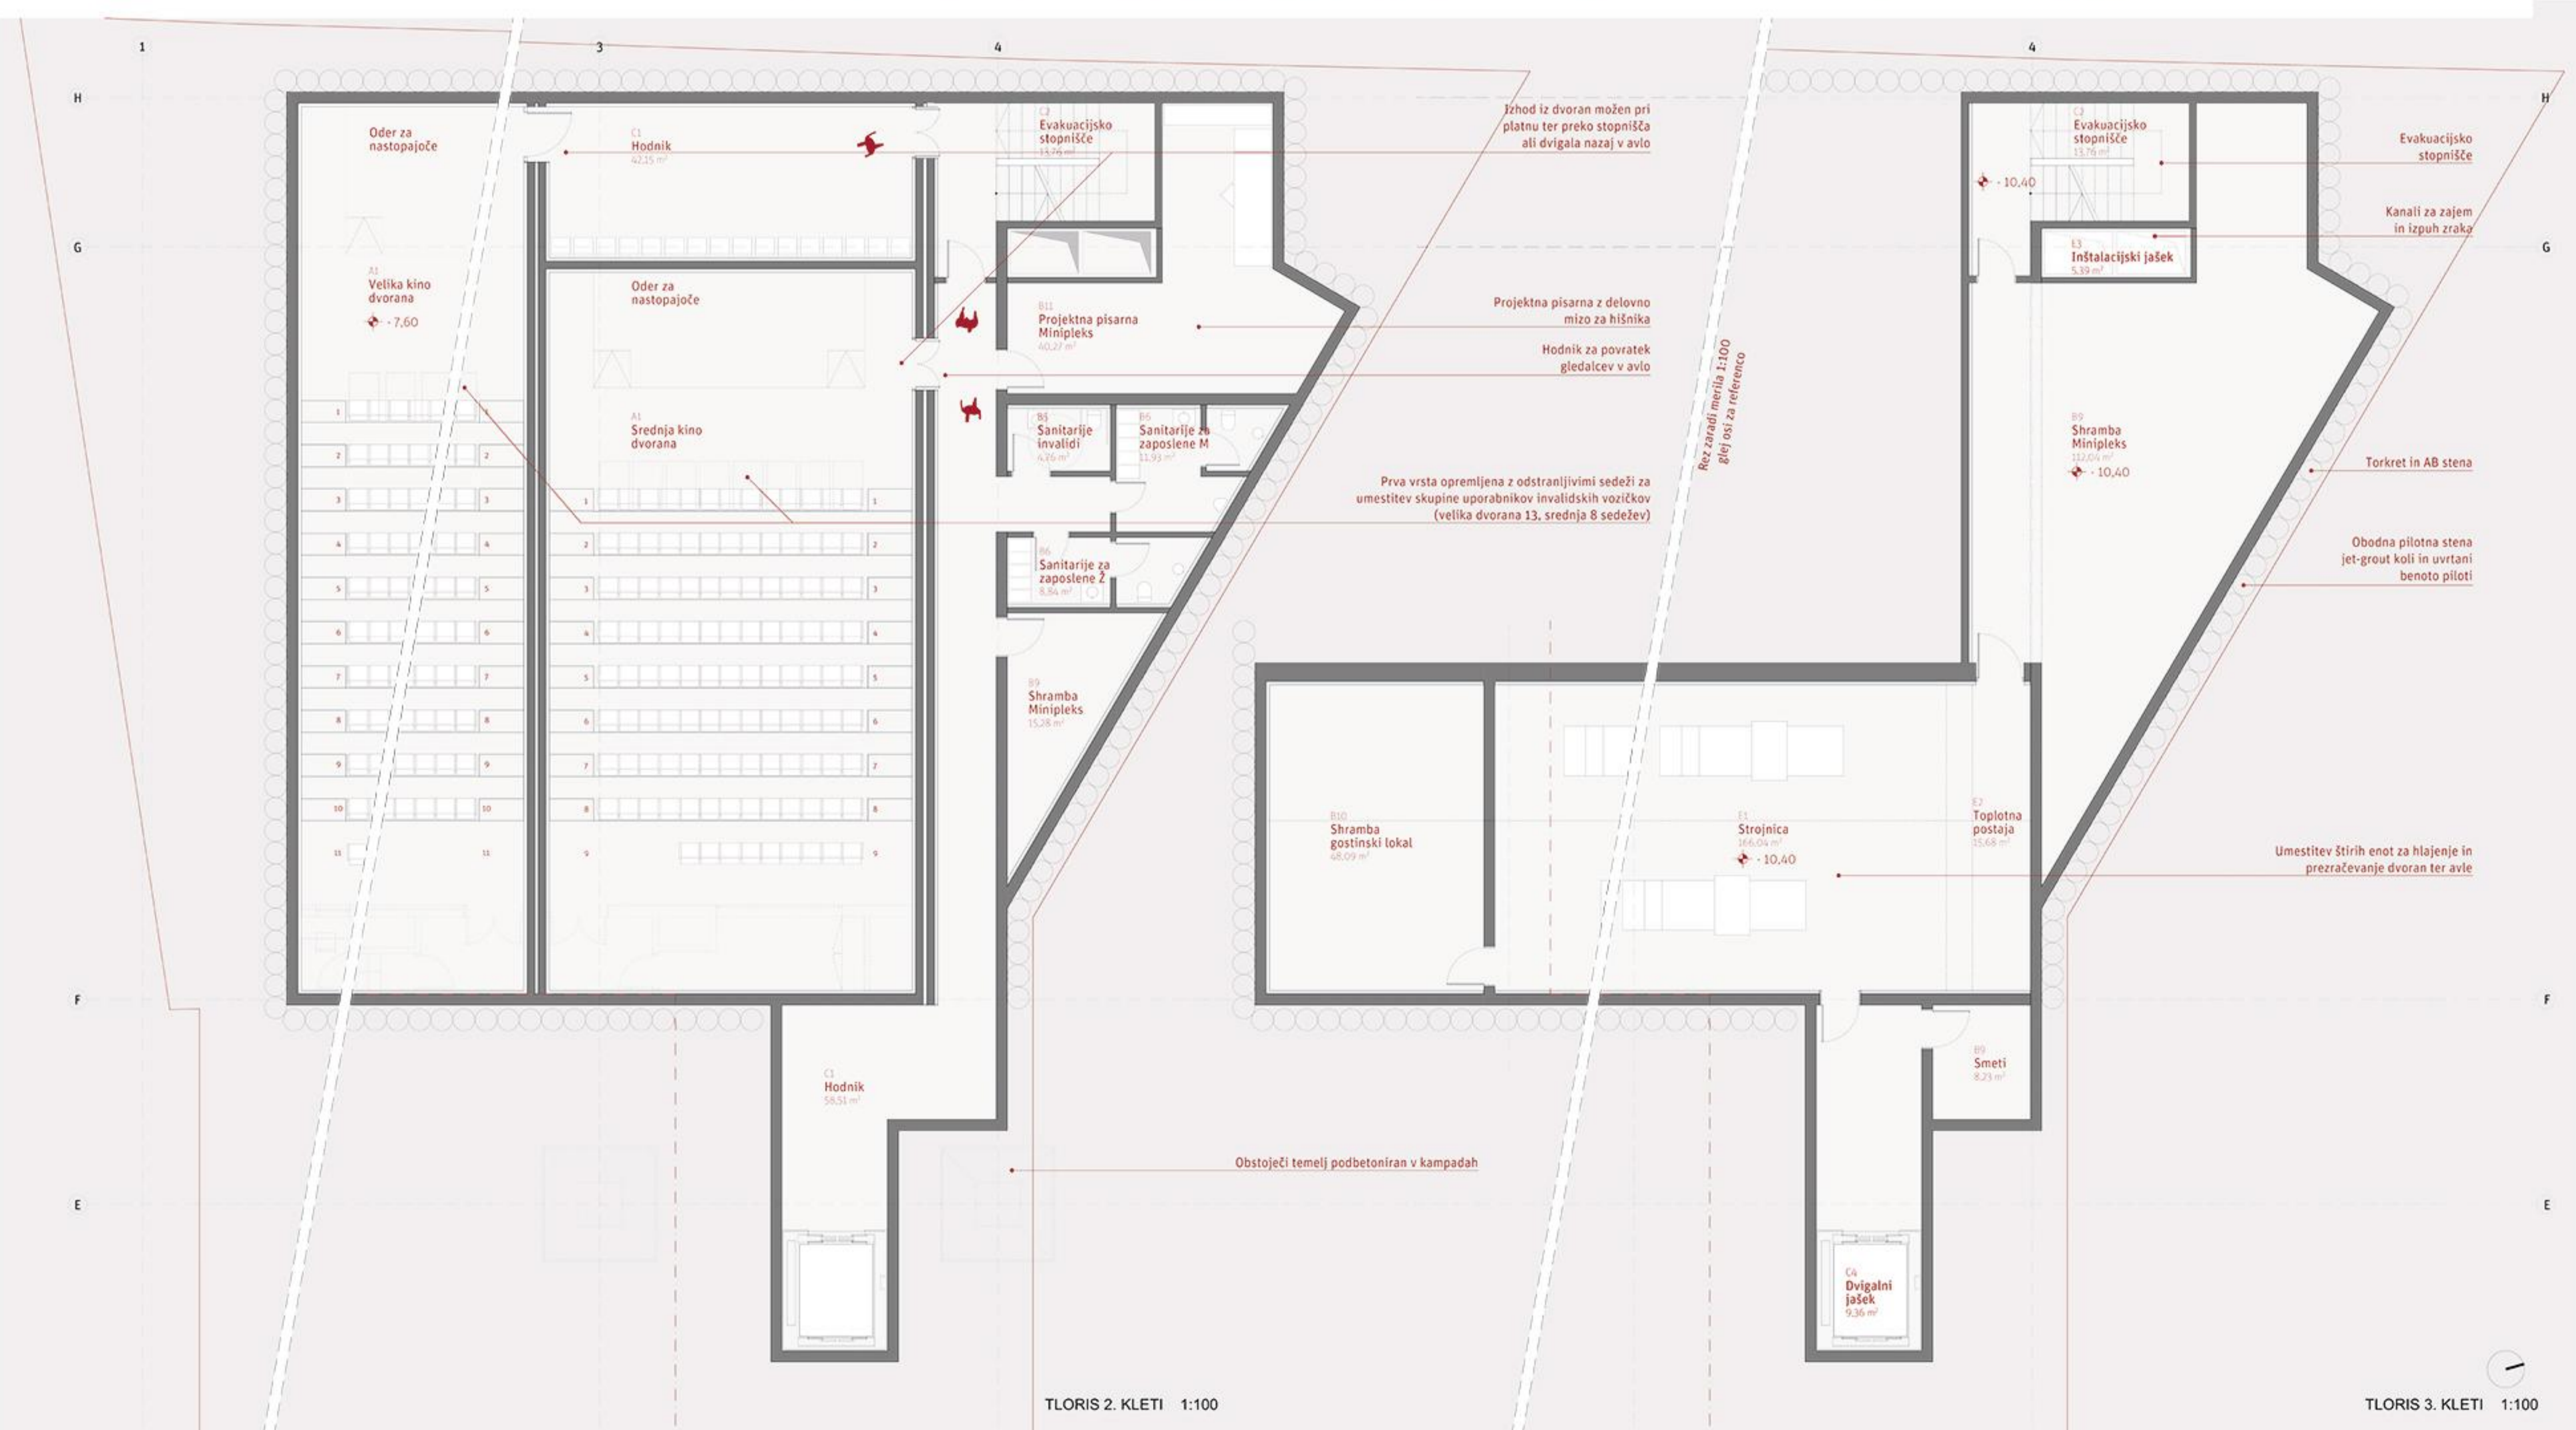

TLORIS 2. KLETI 1:100

TLORIS 3. KLETI 1:100