


UREĐITVENA SITUACIJA 1. FAZE (S PRIKAZOM PRITLIČJA) M. 1:500



UREĐITVENA SITUACIJA (PRIKAZ STREHE) KONČNEGA NATEČAJNEGA OBMOČJA (1. IN 2. FAZE), S PRIKAZOM PROMETNE UREDITVE M. 1:500

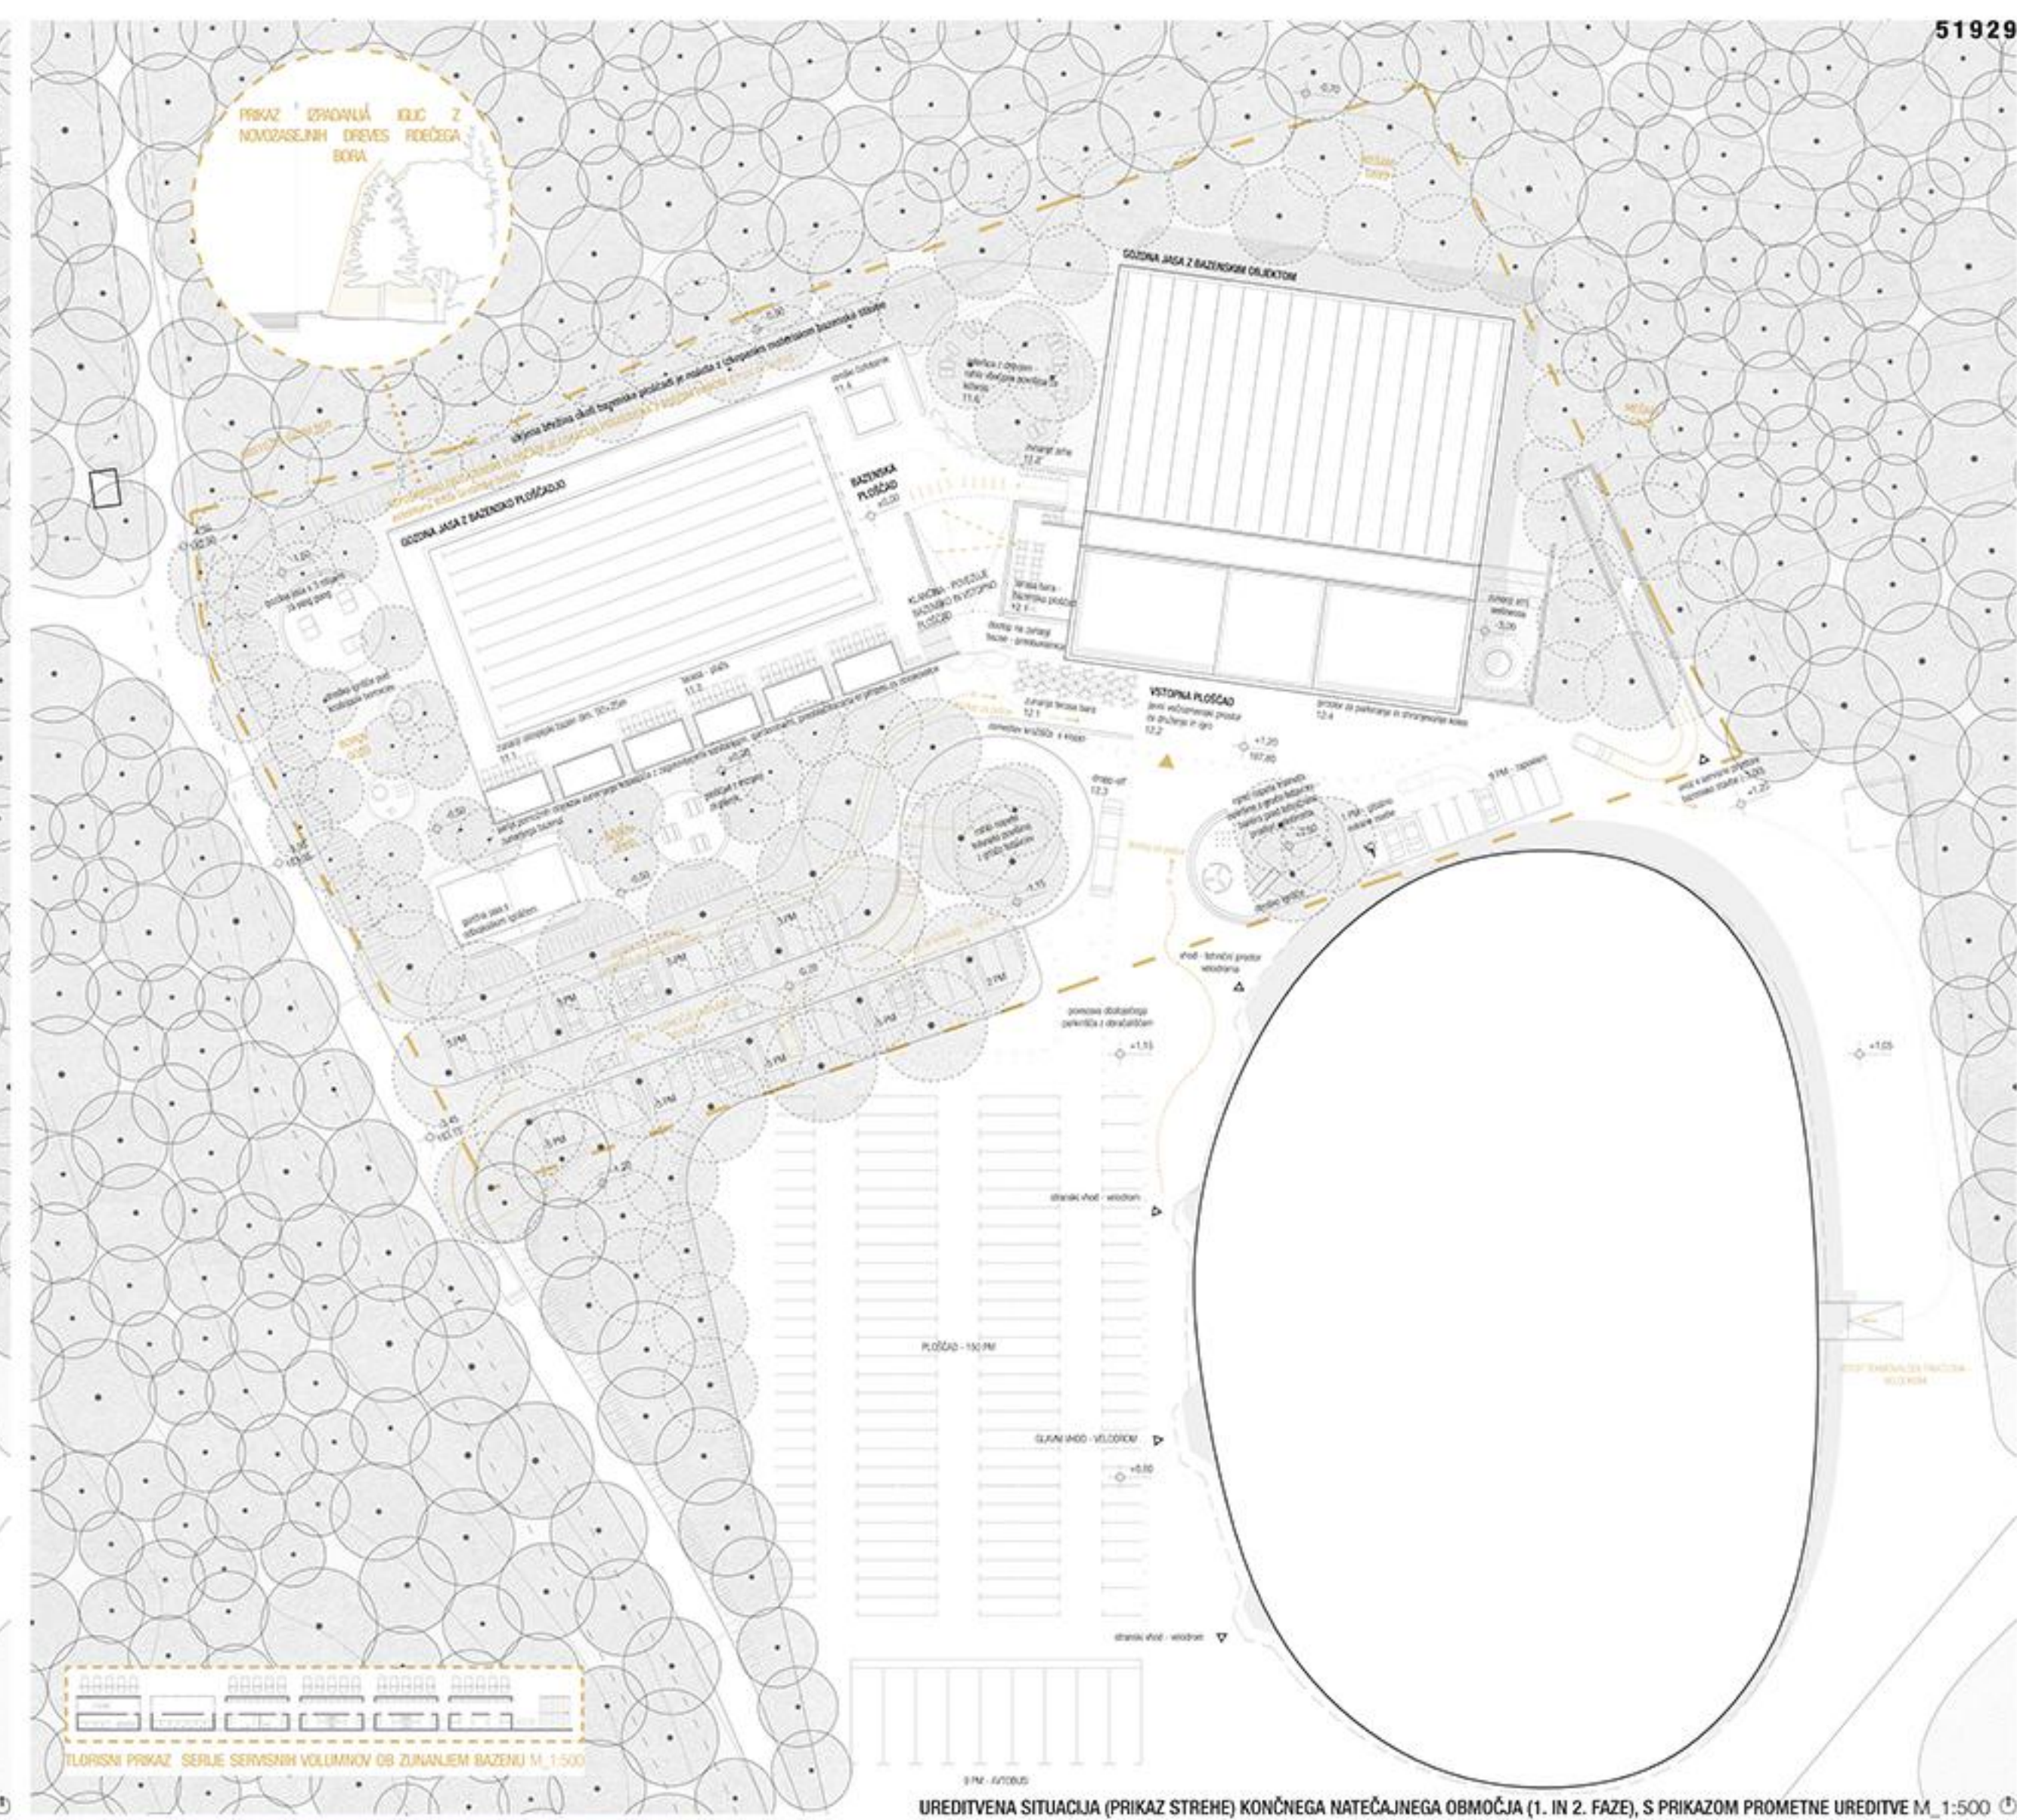

SHEMATSKI IZRIS UREDITVE GROBELJSKE HOSTE PO OPPN


SHEMATSKI IZRIS PREDLOGA UREDITVE GROBELJSKE HOSTE

KAZIMIR MALEVIČ: ČRNI IN RDEČI KVADRAT

OHRANJANJE ČIM VEČJE GOZDNE POVRŠINE NE PREDSTAVLJA ZGOLJ EKOLOŠKEGA NAČELA PROJEKTA, TEMVEČ SE NA TA NAČIN USTVARIJO TUDI KVALITETNI AMBIENTI NOVEGA ŠPORTNEGA CENTRA.

Z NOVIM GOZDNIM ROBOM SE USTVARITA DVA NOVA PROSTORA, DVE GOZDNI JASI, DVA AUTONOMNA AMBIENTA RAZLIČNIH RAB.

OBJEKT JE ČLENJEN NA TEŽAK ZEMELJSKI PODSTAVEK, KI REFLEKTIRA ILOVNATO SESTAVO TAL IN LAHEK VOLUMEN, KI KOT LAMPJON ZALEBDI NAD TLEMI TER VZPOSTAVI DIALOG S STAVBO VELODROMA.

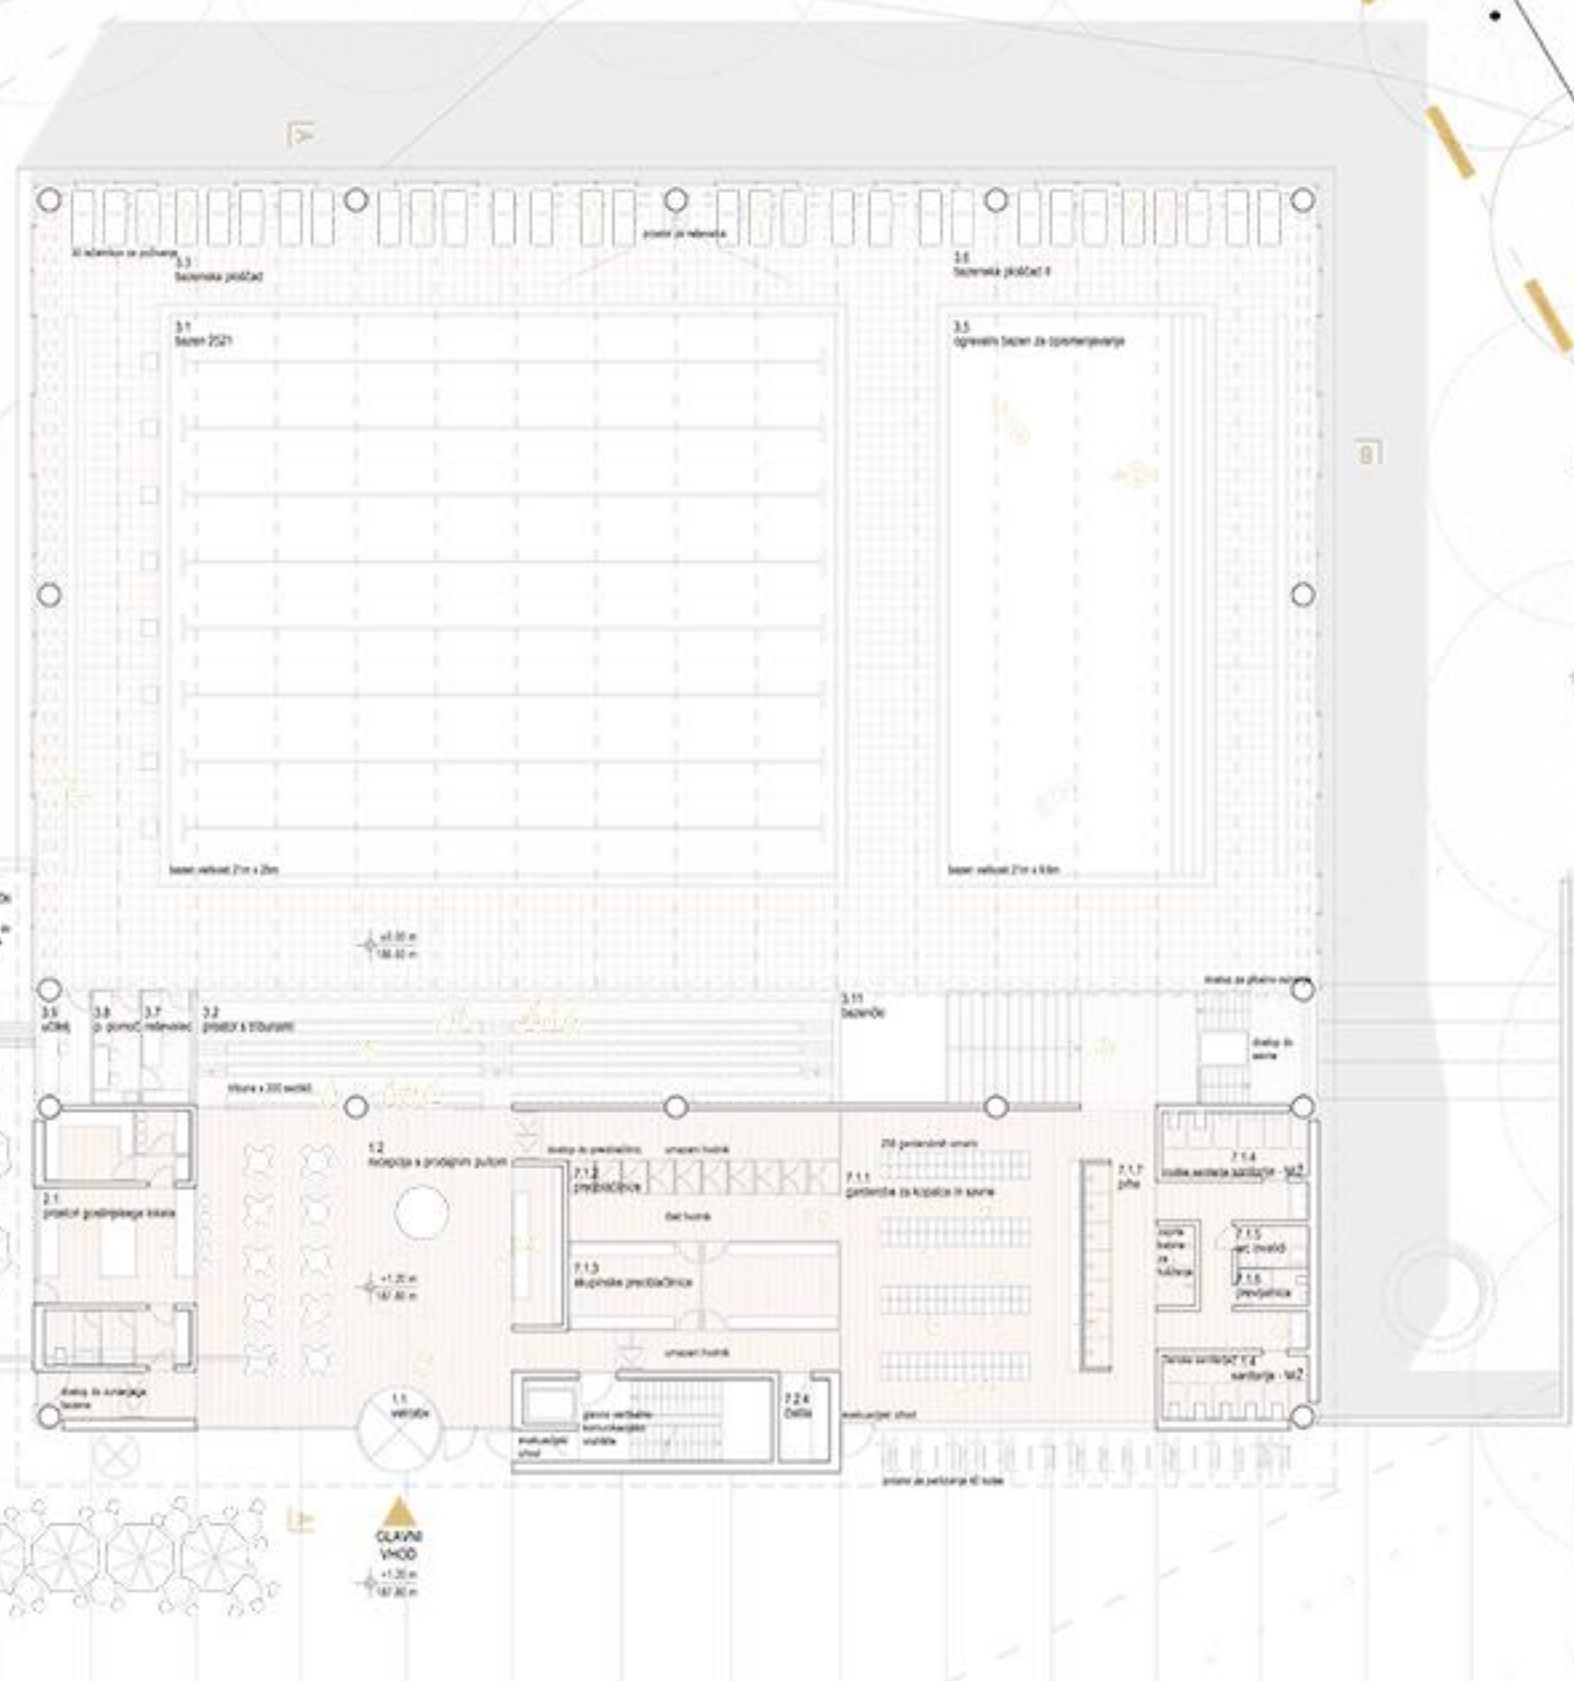


TLORIS PRITULČJA M_1:200




TLORIS 1. NADSTROPJA M_1:200

KLET		PRITULČJE	
<ul style="list-style-type: none"> KOMPENZACIJSKI BAZEN BAZENSKA TEHNIKA TEHNIKA SERVISNI PROSTOR SAVNA SANTARNE ZA OROŠKOVALCE GARDEROBE ZA ZAPOSELENE 	<ul style="list-style-type: none"> 3.10 - Stenače za rezervoar 4.1 - Savna 4.2 - Prostor za oblaganje in postelje 4.2.1 - Prostor za prodajna sredstva 7.2.4 - Prostor za toaleta 8.1 - Stenačna bazenska tehnika 8.2 - Prostor za tehnološke komunikacije 8.3 - Kompenzacijski bazen 8.


1. NADSTROPJE		STREHA	
<ul style="list-style-type: none"> BAZENSKA PLOŠČAD TRUJUNA DOSTOP NA PLOŠČAD REŠEVALEC AVLA GARDEROBE BAR 	<ul style="list-style-type: none"> 1.1 - Dvorana 1.2 - Stenačna tehnika 1.3 - Prostor za prodajna sredstva 1.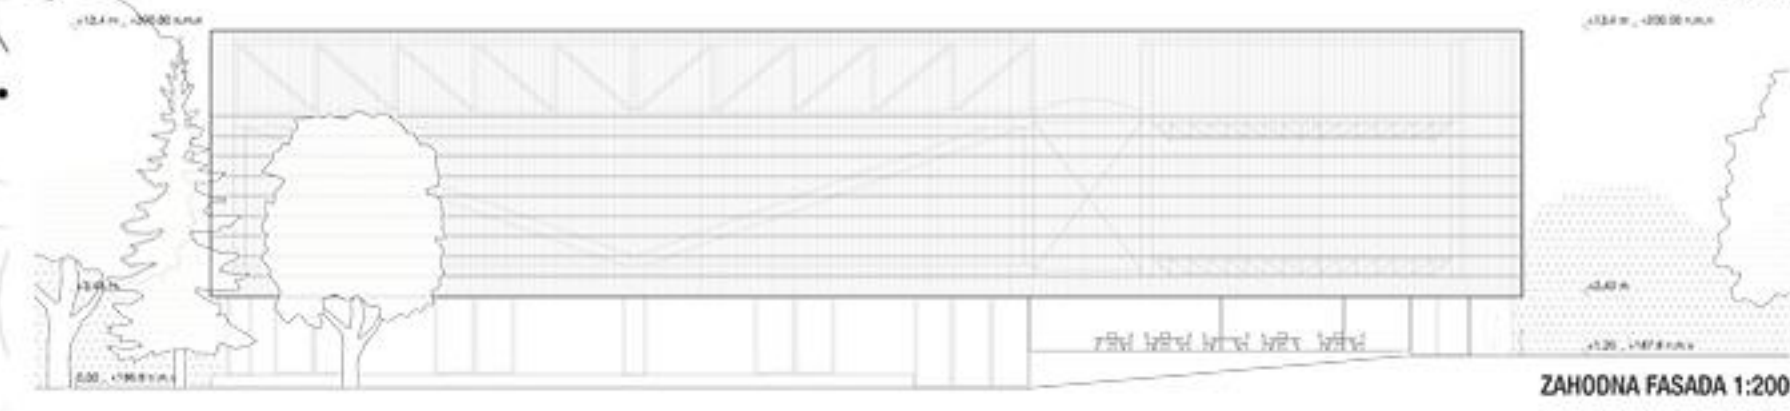


ZAHODNA FASADA 1:200

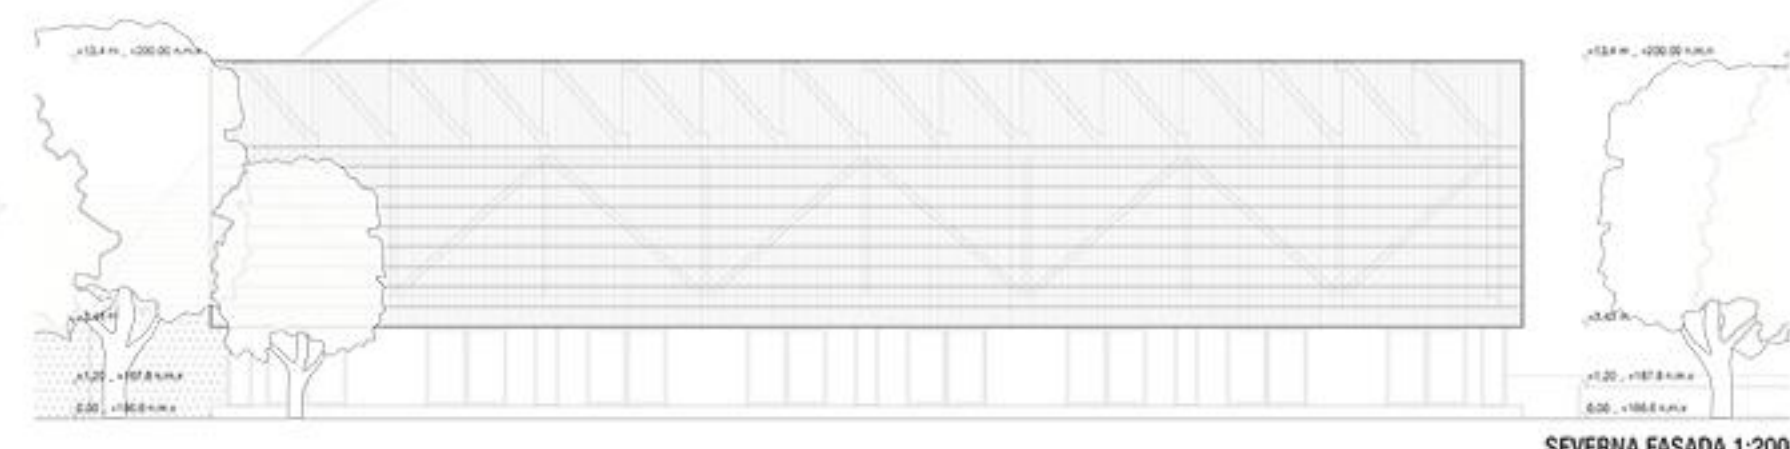



SEVERNA FASADA 1:200

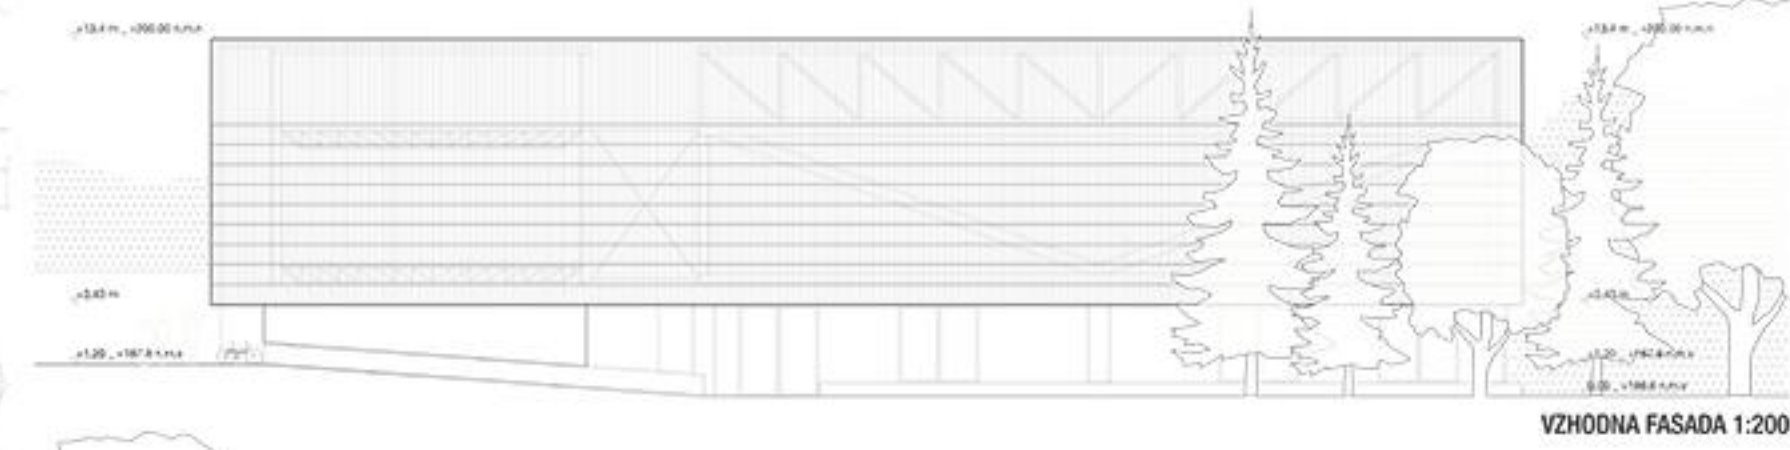


VZHODNA FASADA 1:200

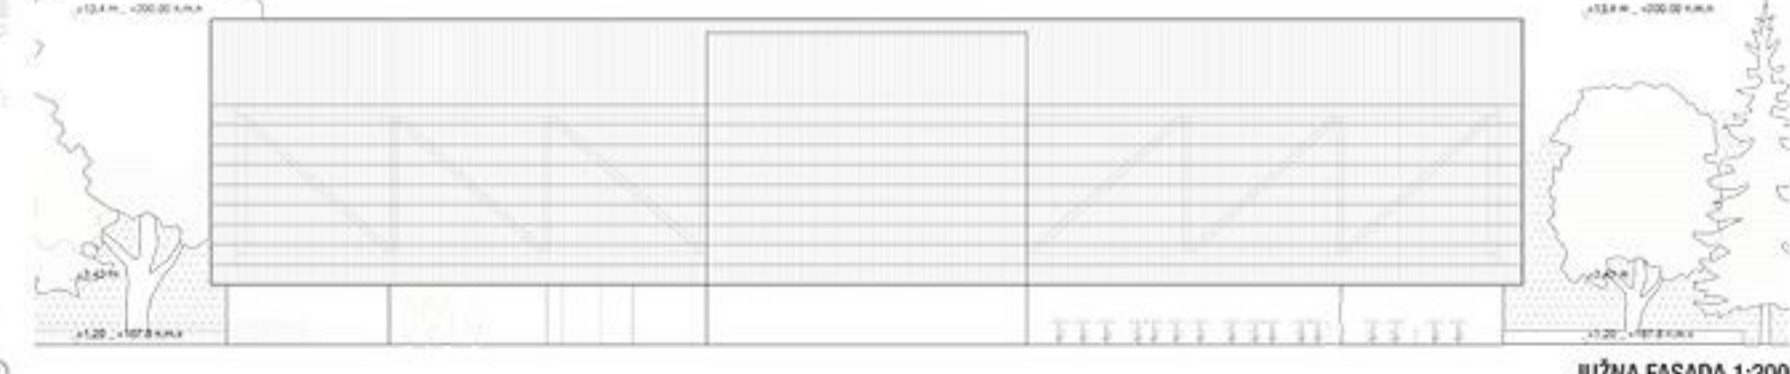


JUŽNA FASADA 1:200

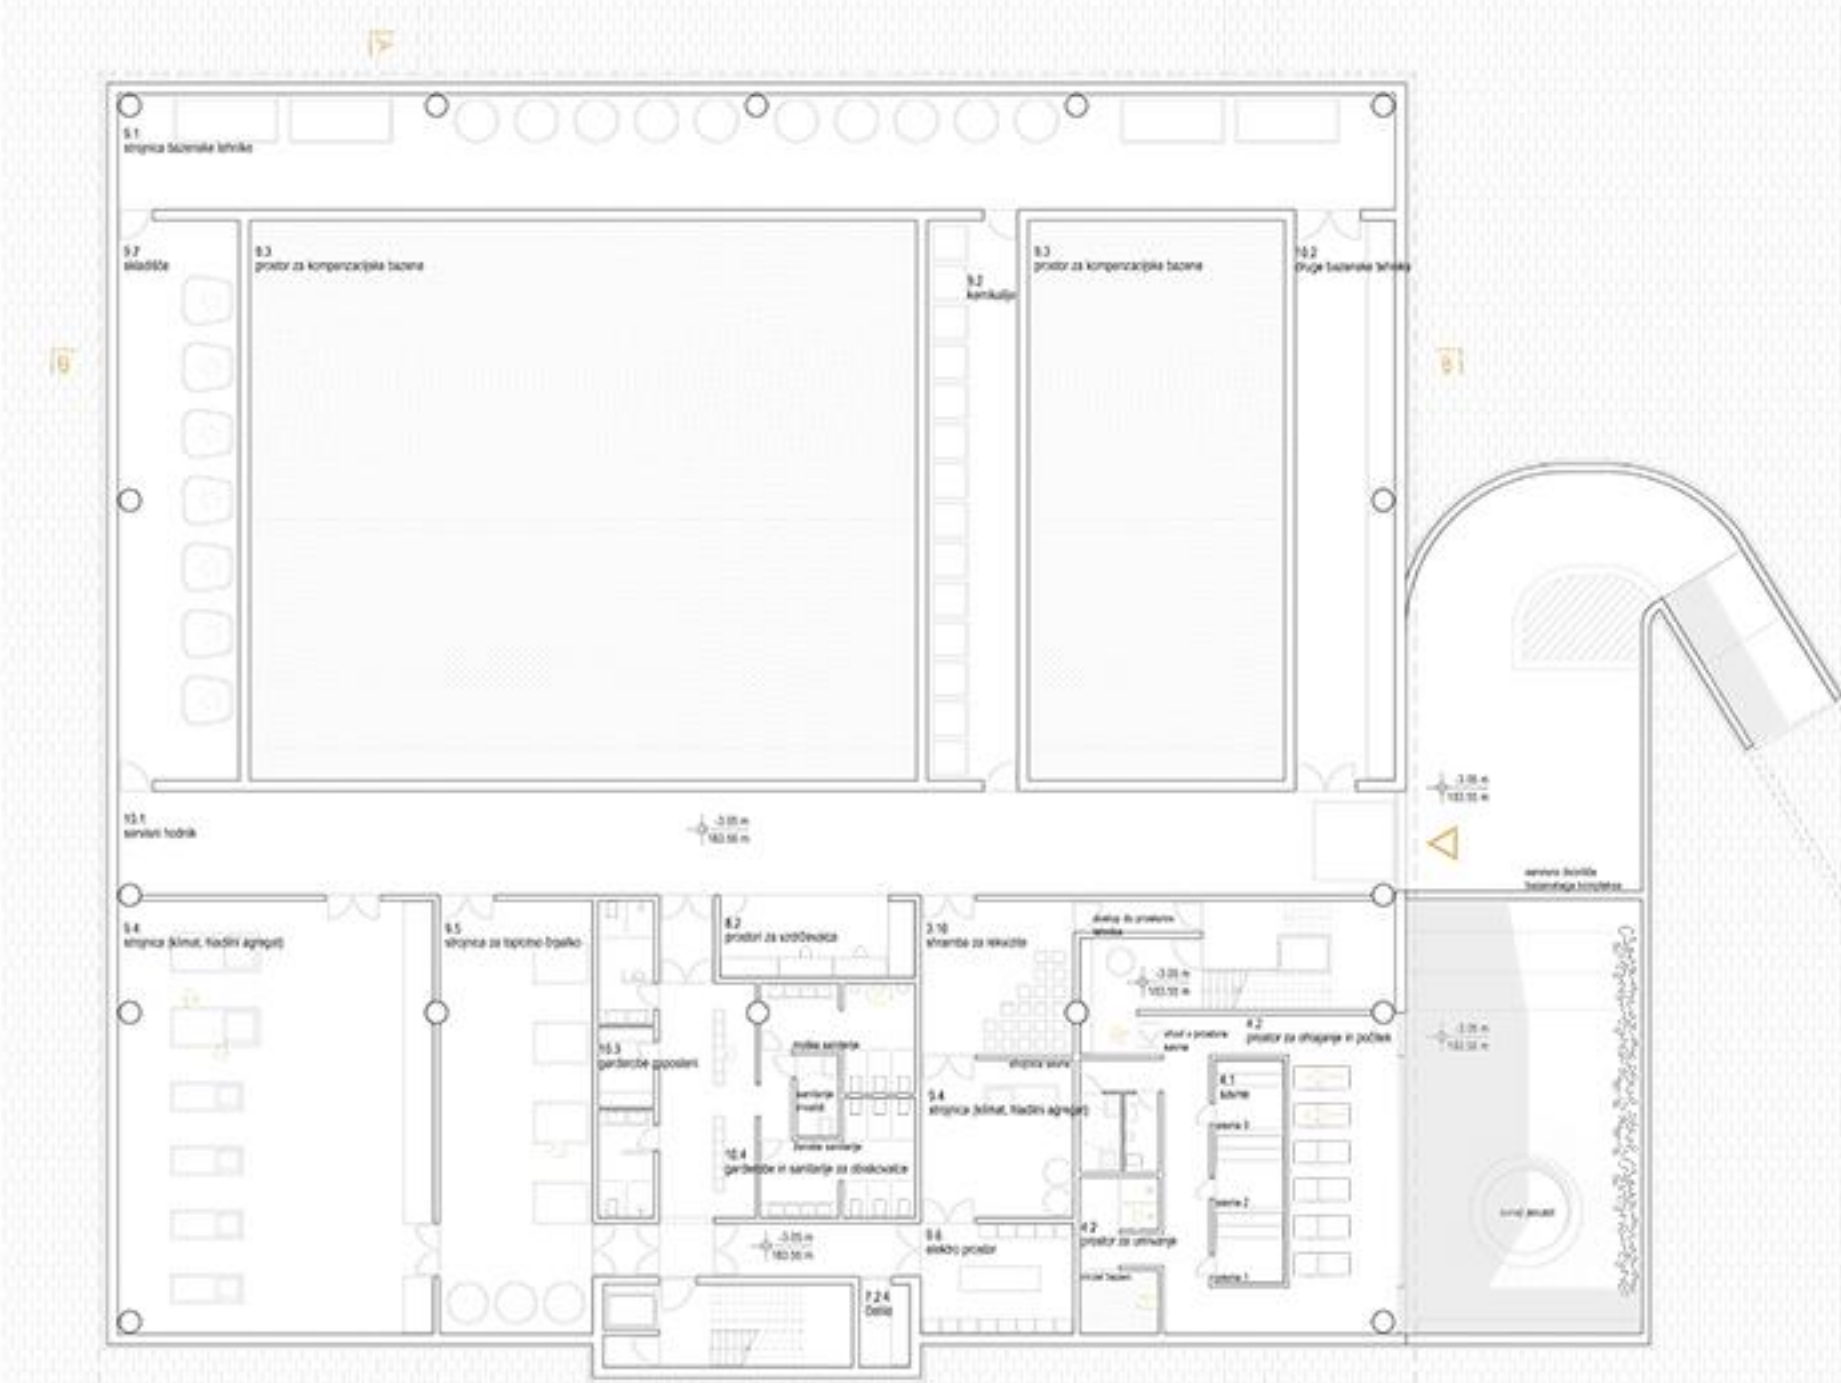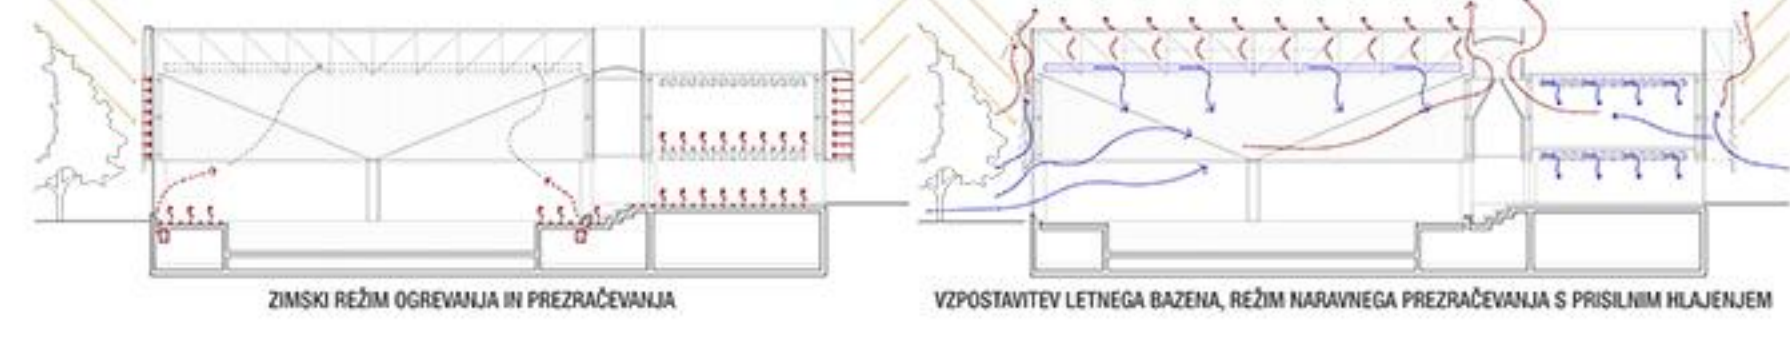


TLORIS KLETI M_1:200

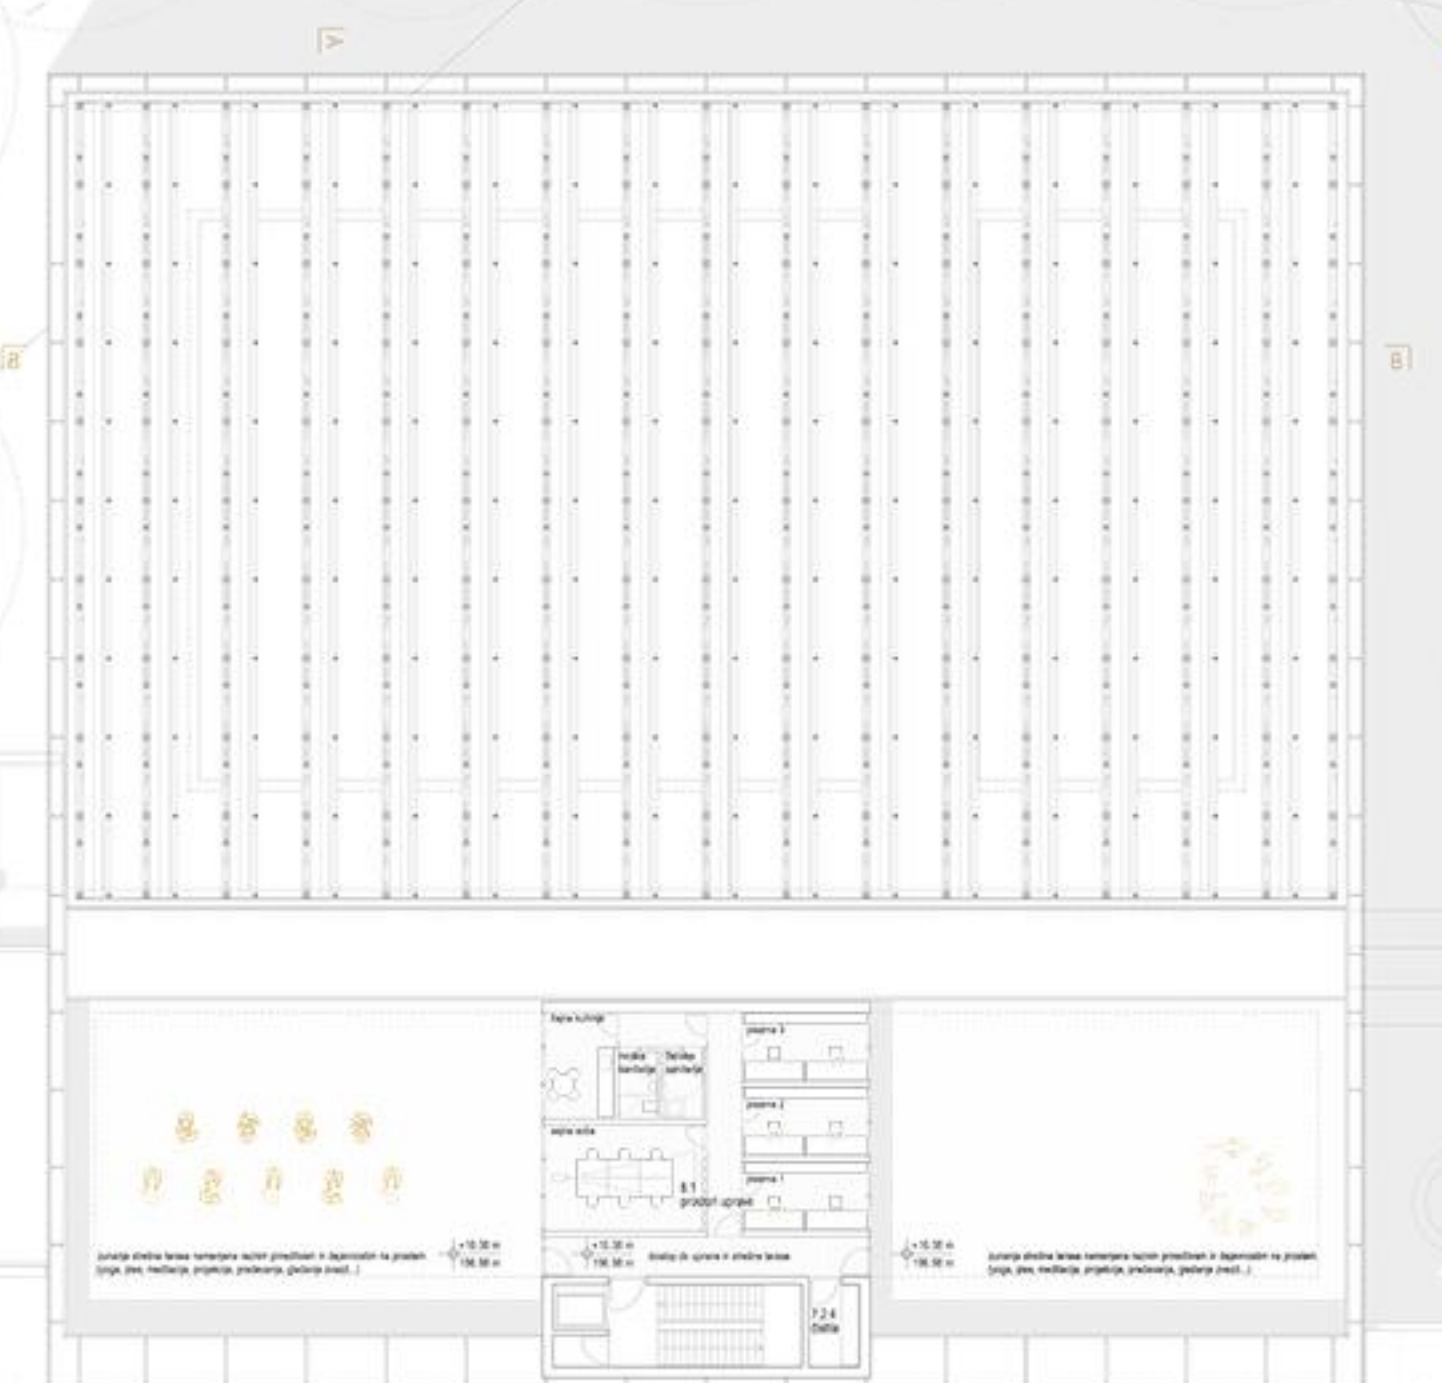

TLORIS STREHE S PISARŠKIM PAVILJONOM M_1:200

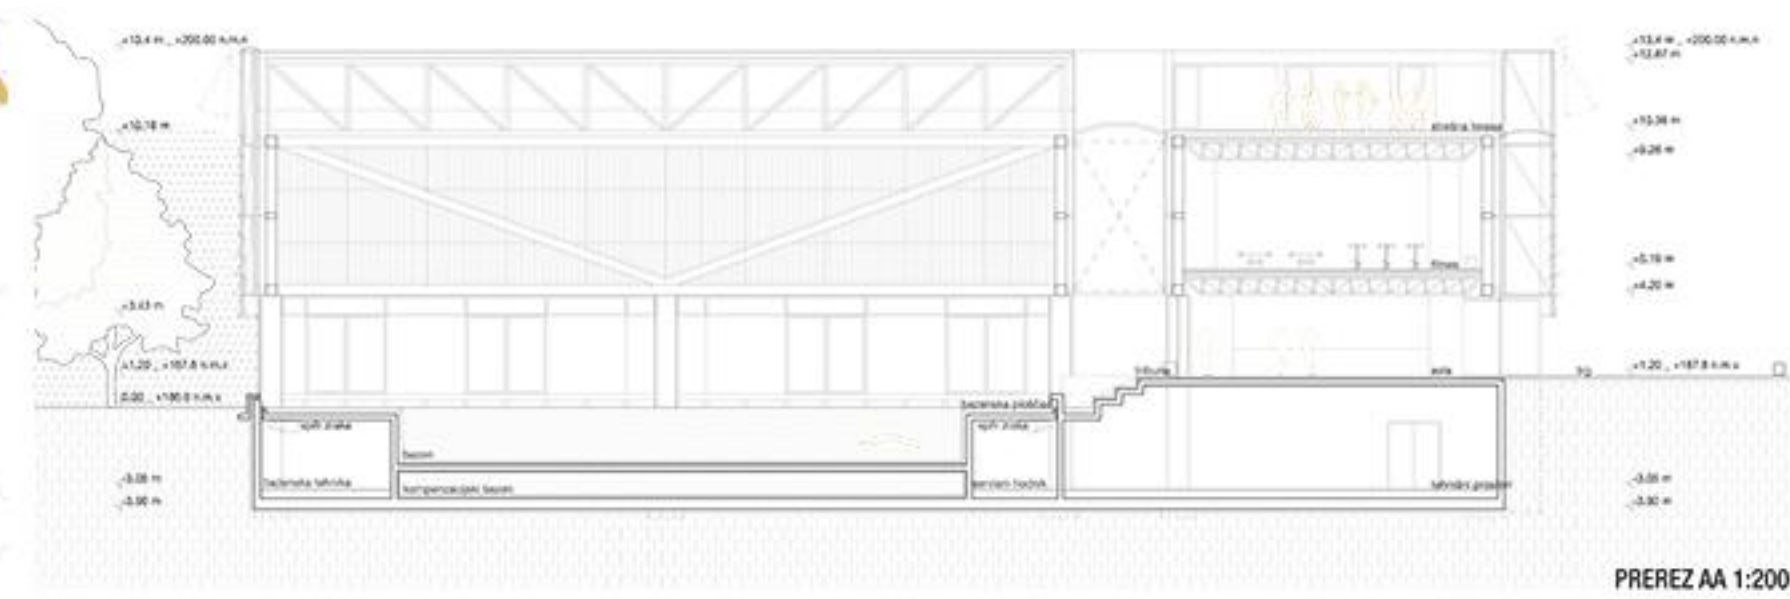

PREREZ AA 1:200

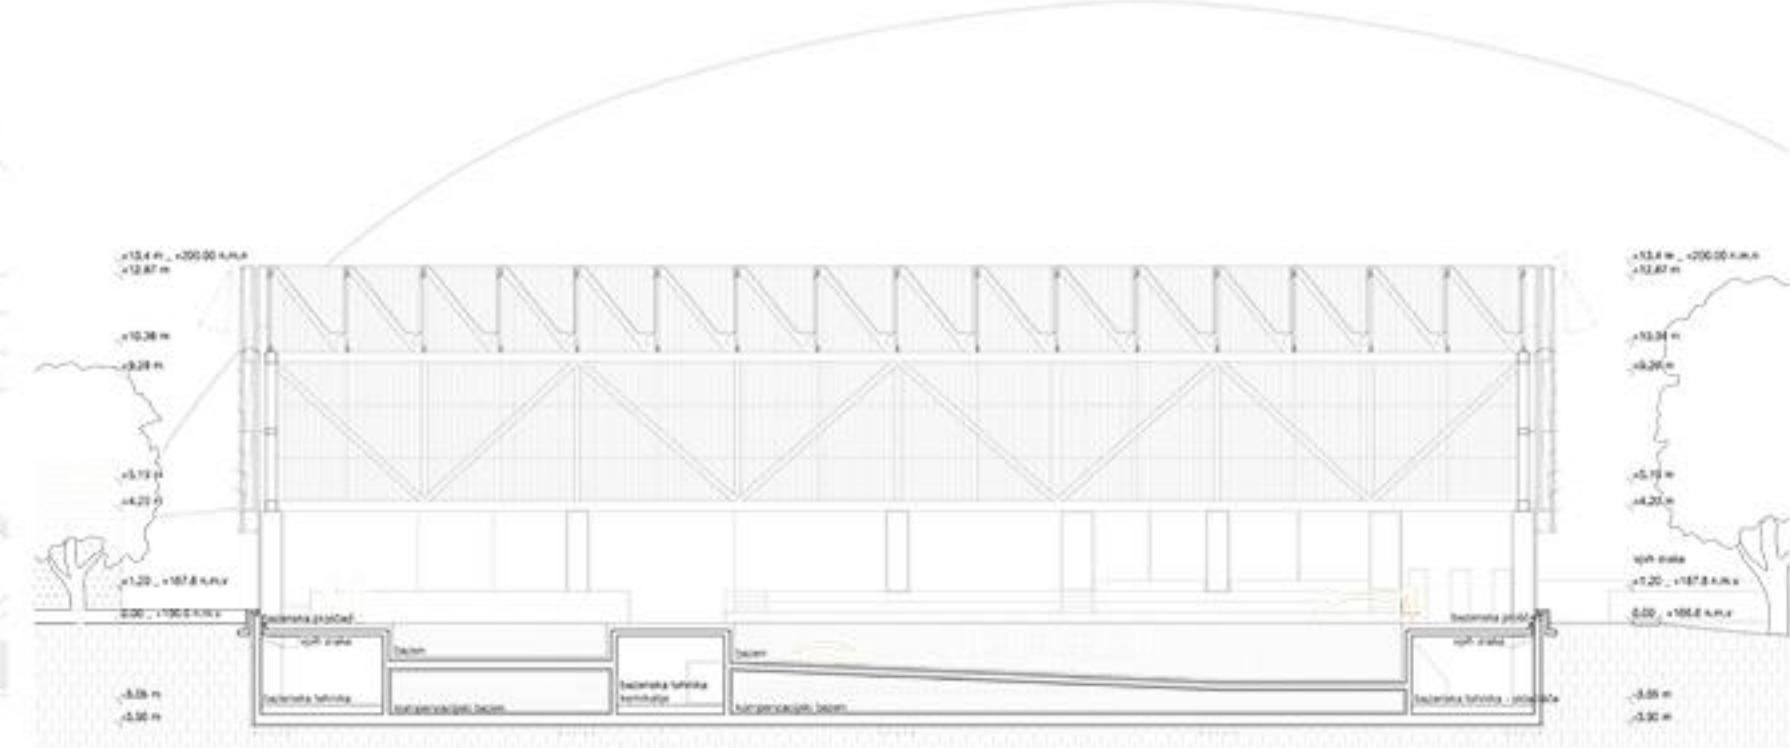

PREREZ BB 1:200

