


območje za pešce/kolesarje
 skupni pripralni prostor (share d space)
 dostava in mobilni urejanje prometa
 običajni prometni režim
 SRŠ
 trasa avtobusa v režimu poljubnega izstopanja
 avtobusna postajališča (stacije za invalide)
 prazna - stalni kolček, počno - potopni kolček

stojnice ali hišice
 odli in priprilža
 začasni gostinski lokali na prostem


VSAKODNEVNA PROMETNA UREDITEV DODATNE MOŽNOSTI PROMETNEGA UREDITEV IN DOSTAVNE POTI PROMETNA UREDITEV OB PRIREDITVAH NA GLAVNEM TRGU PROMETNA UREDITEV OB VEČJIH PRIREDITVAH V CELOTNEM JEDRU NOVEGA MESTA ZAČASNA POSTAVITEV STOJNI IN ODRA NA GLAVNEM TRGU (VESELI DECEMBER) ZAČASNA UREDITEV ZA KOLESAŠKO DIRKO

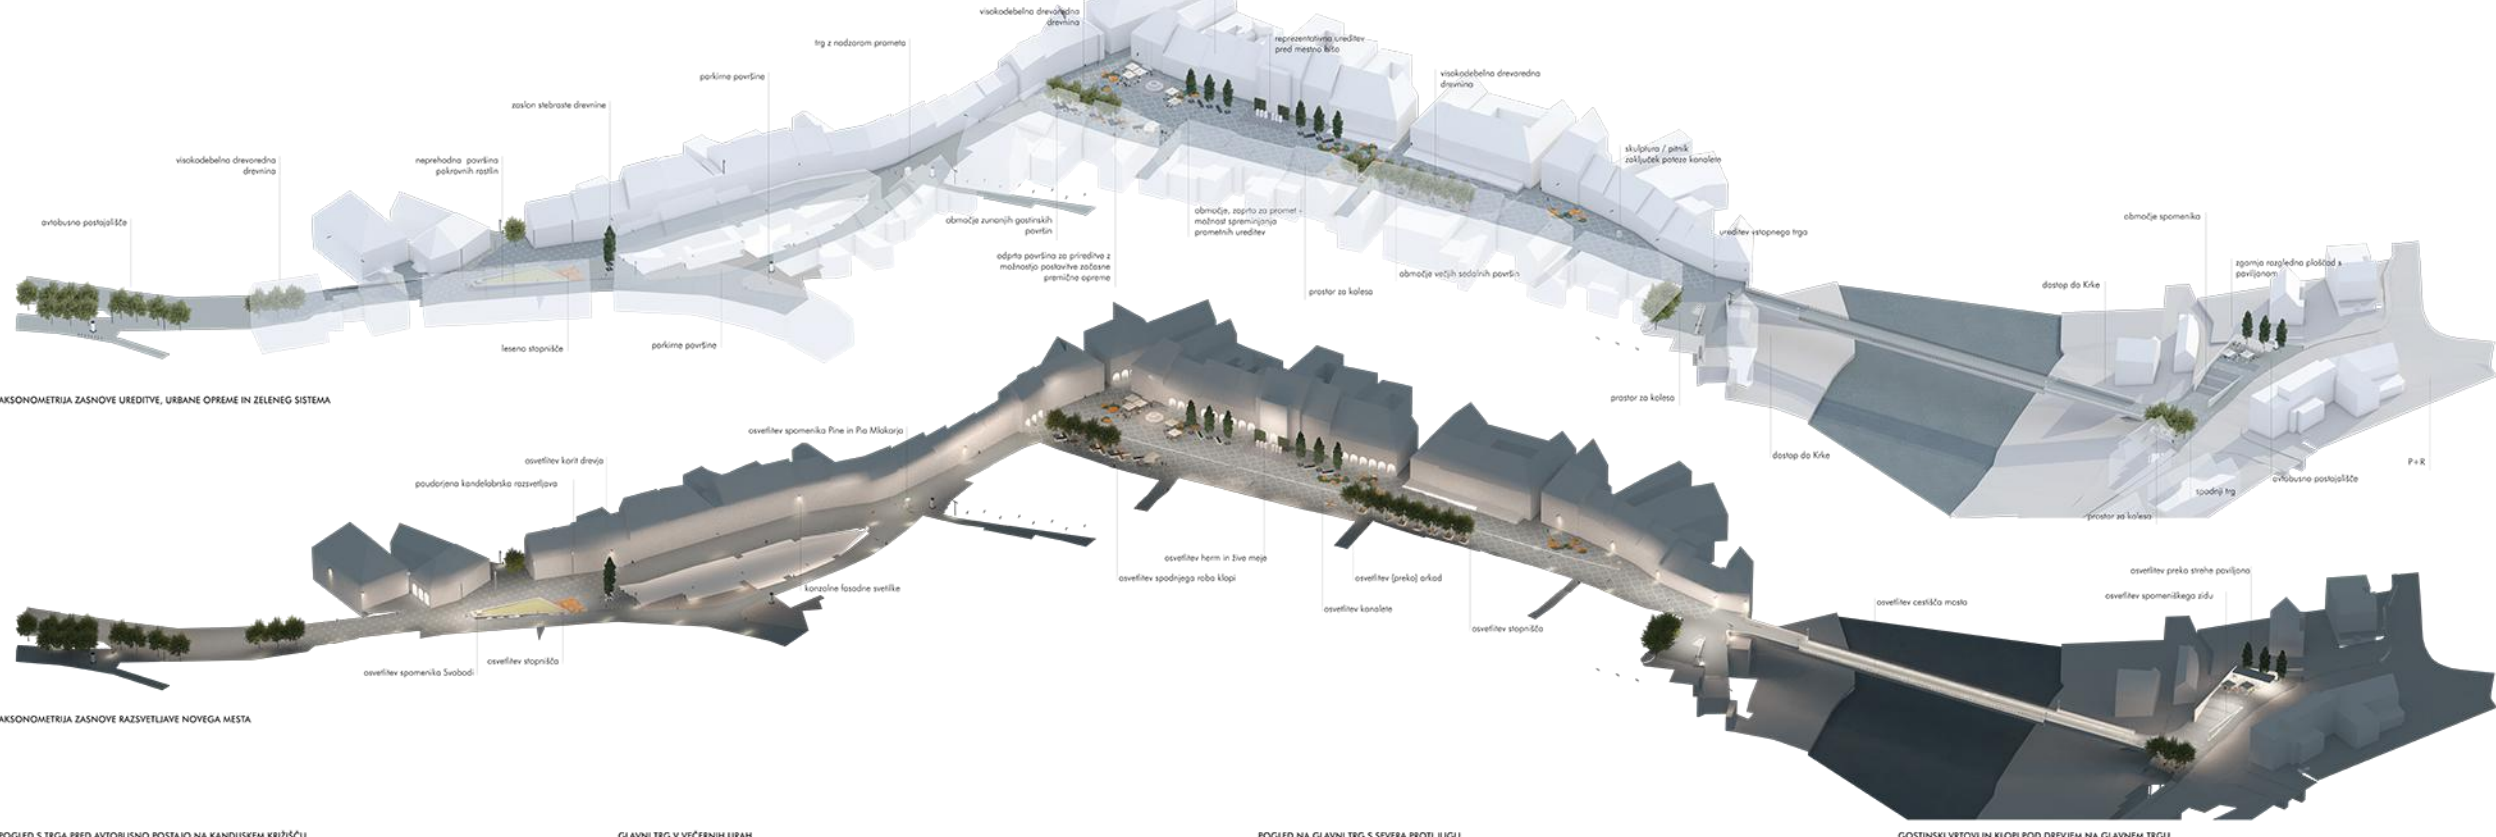

visokodebelna drevoledna drevnina
 visokodebelna drevoledna drevnina
 stebrasta drevnina
 trg z nadzorom prometa
 reprezentativna uređitev pred mestno hišo
 visokodebelna drevoledna drevnina
 skupajna / piknik zaključek poteka kolesarje
 uređitev vstopnega trga
 območje spomenika
 zgornja razgledna ploščad s paviljonom
 dostop do Kike
 avtobusna postajališča
 zasnova stebraste drevnine
 parkirne površine
 območje zunanjih gostinskih paviljonov
 območje, zaprto za promet - možnost spreminjanja prometnih uređitev
 prostor za kolesa
 območje večjih sedalnih površin
 uređitev vstopnega trga
 dostop do Kike
 dostop do Kike
 prostor za kolesa
 prostor za kolesa
 P+R
 aksonometrija zasnove uređitev, urbane opreme in zelenega sistema
 osvetlitev spomenika Pire in Pa Mikojarja
 osvetlitev korin drevja
 poudarjena kandelabrsko razsvetljavo
 osvetlitev keram in živa meja
 osvetlitev spodnjega rba klopi
 osvetlitev (preko) arkad
 osvetlitev lankate
 osvetlitev stopnišča
 koralne fasadne svetilke
 osvetlitev spomenika Svabodi
 osvetlitev stopnišča
 osvetlitev cestniča mesto
 osvetlitev preko strehe paviljona
 osvetlitev spomeniškega zidu
 aksonometrija zasnove razsvetljave novega mesta
 osvetlitev spomenika Svabodi
 osvetlitev stopnišča

POGLAD S TRGA PRED AVTObUSNO POSTAJNO NA KANDUSKEM KRIŽIŠČU GLAVNI TRG V VEČERNIH URAH POGLED NA GLAVNI TRG S SEVERA PROTI JUGU GOSTINSKI VRTOVI IN KLOPI POD DREVJEM NA GLAVNEM TRGU




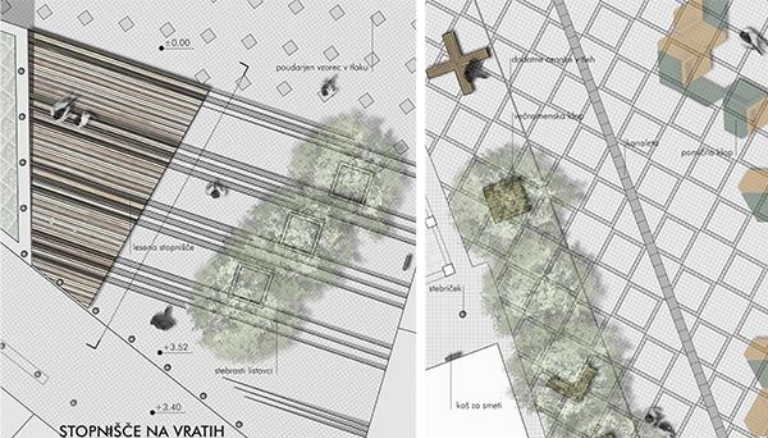

STOPNIŠČE NA VRATIH
TLOVIS M 1:100




PREREZ M 1:100

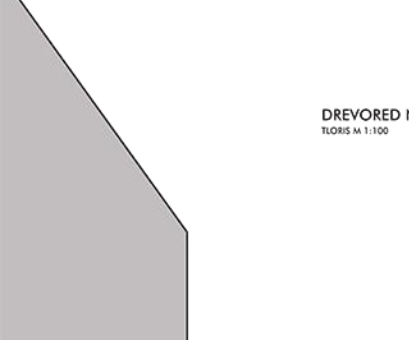

DREVORED NA GLAVNEM TRGU
TLOVIS M 1:100



PREREZ M 1:100

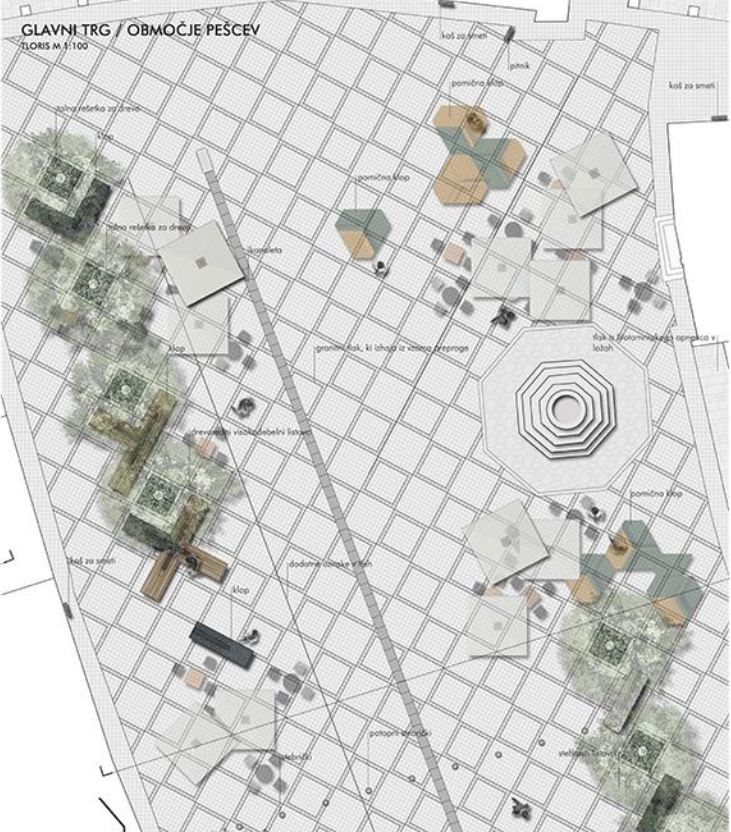


GLAVNI TRG / OBMOCIJE PESCEV
TLOVIS M 1:100



PREREZ M 1:100




KANDIJA / OBMOCIJE SPOMENIKA
TLOVIS M 1:100

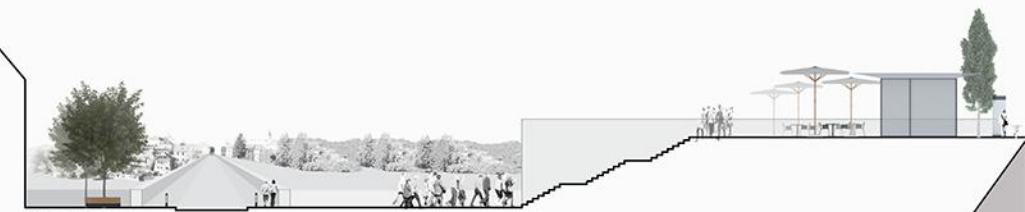

PREREZ M 1:100




PREREZ M 1:100

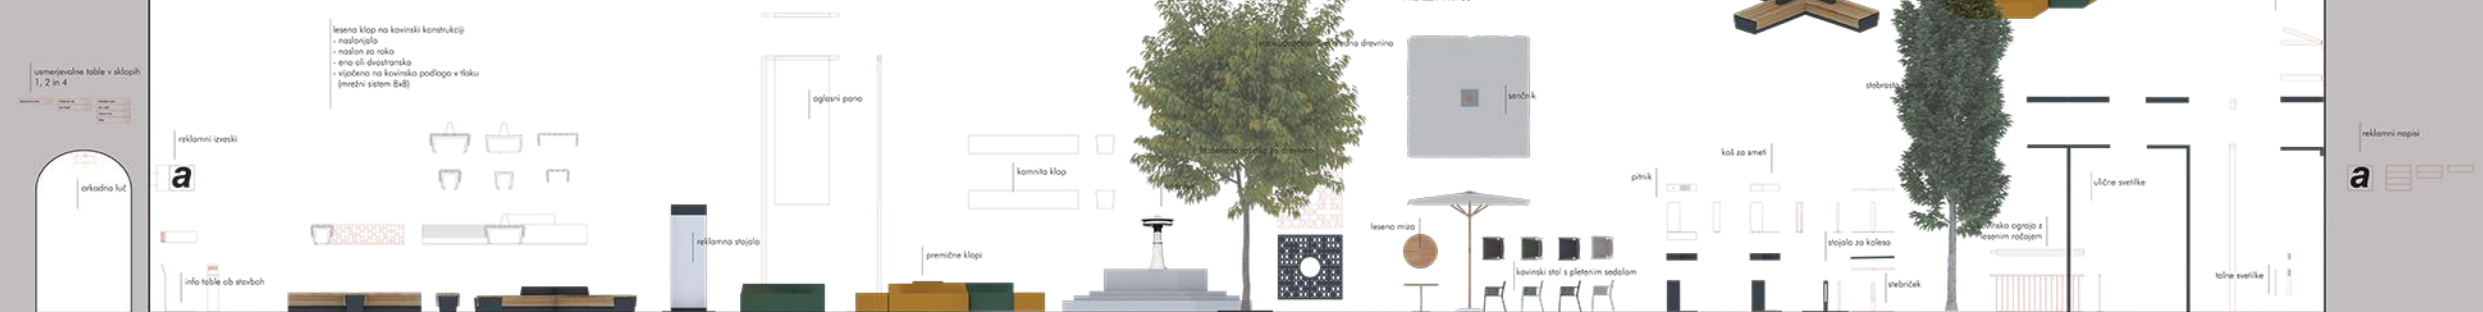

TIPOLOGIJA URBANE OPREME M 1:50

OBLIKOVALSKI SLOVAR KLOPI M 1:100

NABOR STRUKTURNIH IN MATERIALNIH RAZLIČIC ENO- IN DVOSTRANSKIH KLOPI Z NASLO-
NOMI IN ROČAJEM

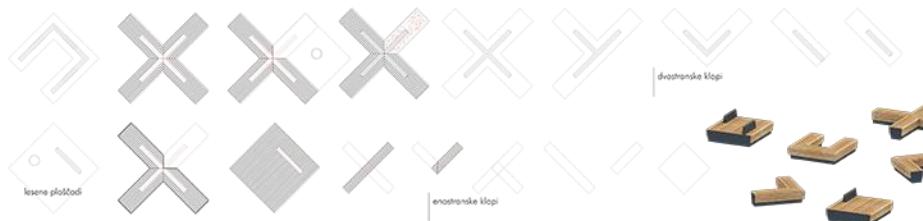


OBLIKOVNA ZASNOVA PREMICHNIH KLOPI




MREŽNI SISTEM 8x8 M 1:20

mrežni sistem, kot osnova za oblikovanje gradnikov urbane
opreme in ostalih posegov v prostor, izhaja iz standardne di-
menzije kocke 8x8cm (rekombinabilni, ekonomičnost, enostavno
prilagajanje različnim prostorskim in prometnim ureditvam)

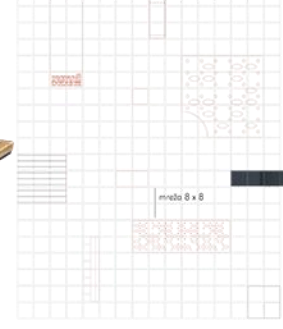

BISTVENI DETALJI M 1:20

NABOR BISTVENIH GRADNIKOV POHOJNINE, POVOZNIH IN NEPOVOZNIH POKVIŠ, TALNIH OZNAK,
SISTEMOV ODVOJUVANJA VODE IN ZAŠČITE BASTILNSKEGA GRADIVA

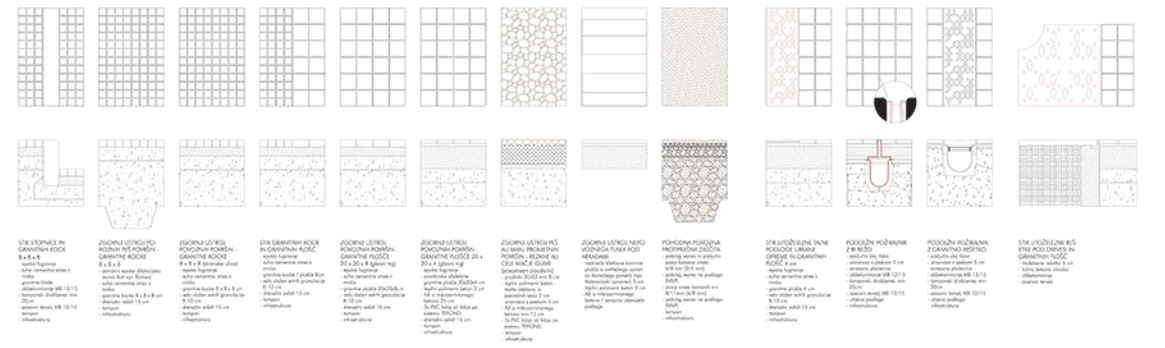

TEK STOPENJ IN




