



UREDITVENA SITUACIJA ŠIRŠEGA NATEČAJNEGA OBMOČJA S PRIKAZOM PRITLIČJA, M 1:1000

OSNOVNA KONSTRUKCIJSKA ZASNOVA OBJEKTOV JE 12Mx12M, ZNOTRAJ KATERE SE POTEH POJAVLJAJO PODDELITVE NA POLOVICO RASTRA. NA 6 OZIROMA 3 M ODVISNO. GD NAČRTOVANIH PROGRAMOV. OSNOVNA KONSTRUKCIJSKA ZASNOVA JE ENOTNA ZA PODZEMNE IN NADZEMNE ETAŽE.

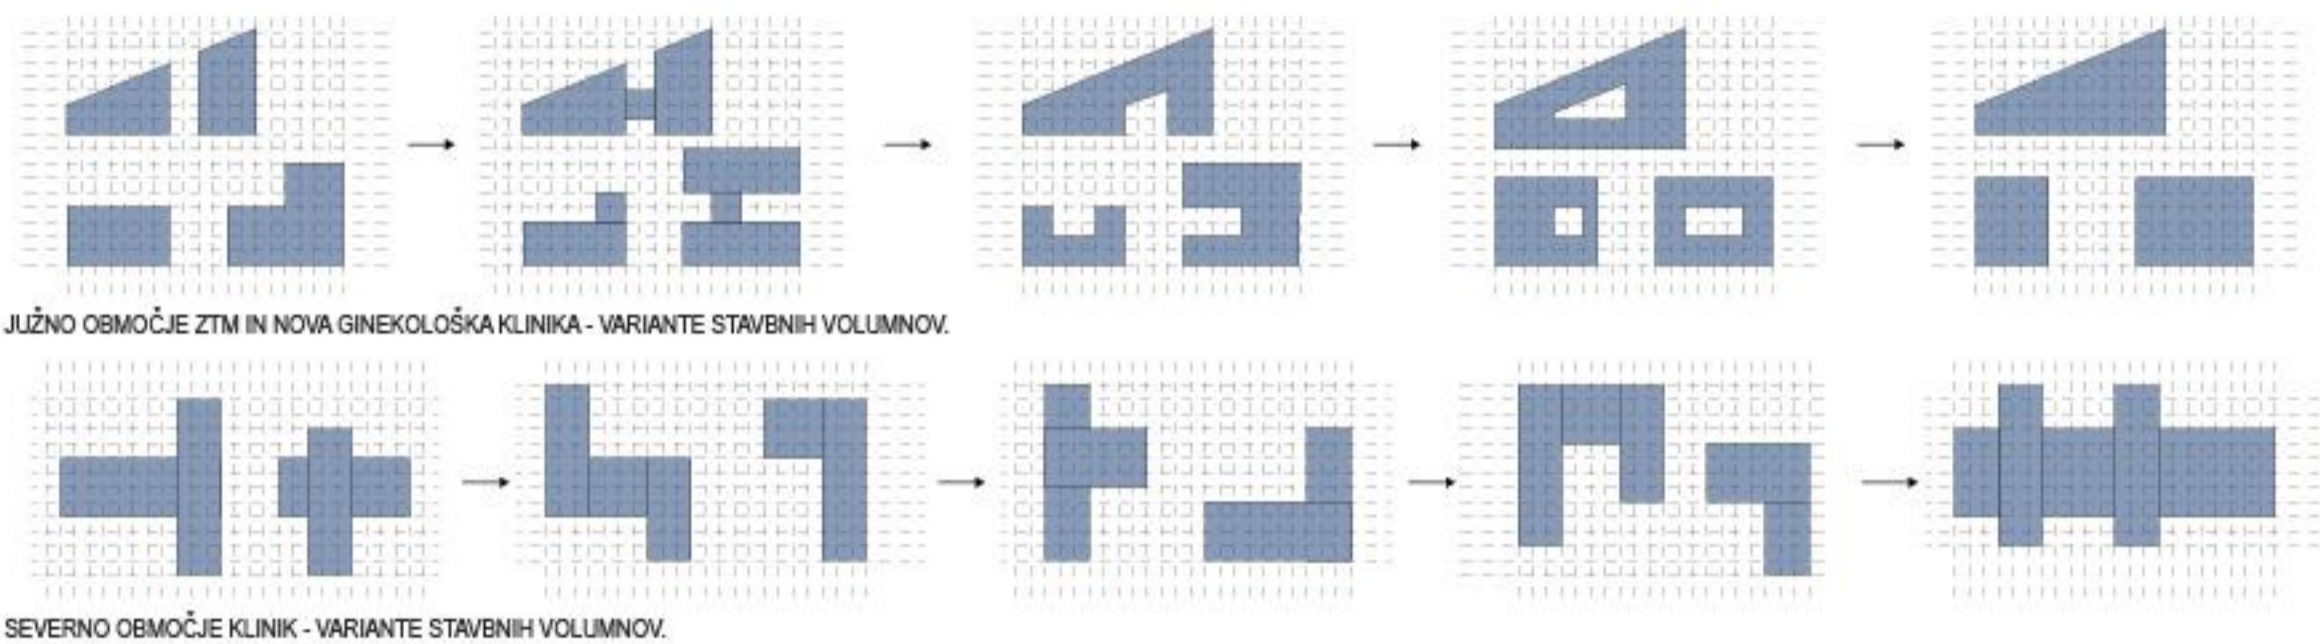

JUŽNO OBMOČJE ZTM IN NOVA GINEKOLOŠKA KLINIKA - VARIANTE STAVNIH VOLUMNOV.

SEVERNO OBMOČJE KLINIK - VARIANTE STAVNIH VOLUMNOV.

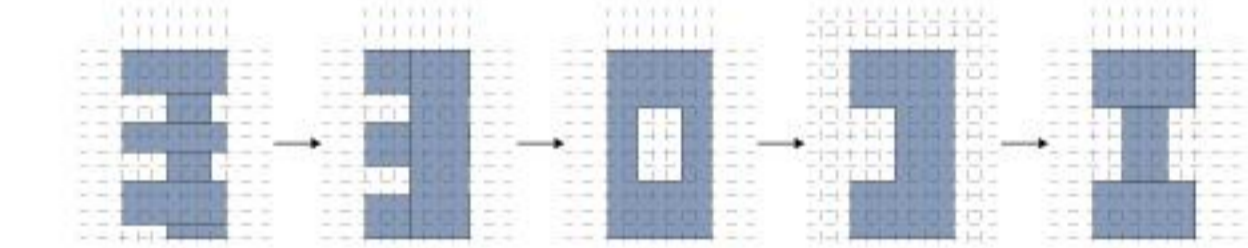

VARIANTE STAVNIH VOLUMNOV MEDICINSKE FAKULTETE.


FLEKSIBILNOST ZASNOVANE TIPOLOGIJE



POGLED NA MEDICINSKO FAKULTETO Z BOHORICEVE ULICE



Območje se deli na dve fazi gradnje. V severnem delu se v 1. fazi zgradi nova medicinska fakulteta in prizidek ginekološki kliniki ter nova gastroenterološka klinika in nov objekt ZTM. V 2. fazi se zgradi nova stomatološka in maksilofacialna klinika na severnem delu, ter širitev ZTM-ja na jugu in nova ginekološka klinika oz. inštitut.

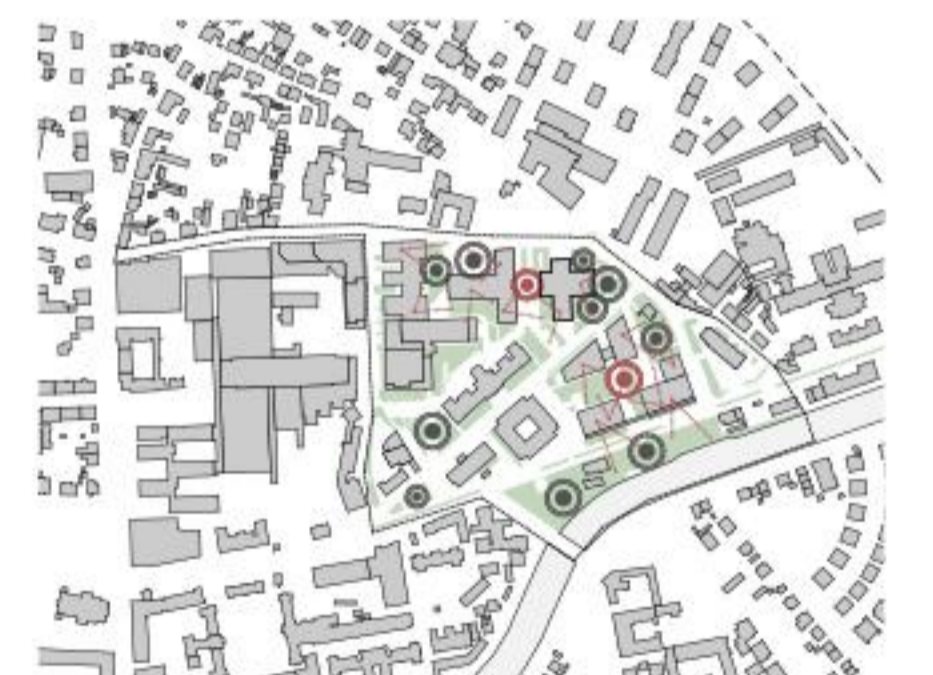


Vse klinike in ostali program na območju ima pogled na zelene površine. Med objekti se ustvarijo različni ambijenti. Krogi prikazujejo pojave (rdeči) in javne površine (sivi).




V okviru natečajne rešitve predlagamo ureditev dodatnih parkirnih mest za vozila »car sharing«, ki se kombinirajo s polnicami za električna vozila poleg taksijev. Za boljše dostopnost obstoječih in načrtovanih zdravstvenih ustanov predlagamo uvedbo krožne linije z manjšim »shuttle« javnim avtobusom oziroma uvedbo javnega prevoza po vzorcu Kavaler, Ljubljana.



Objektom, ki mejijo na Bohoričovo ulico in Založko cesto na fasade dodamo protitrupane elemente v obliki zelenja, oz. ozelenjen parter pred objektom.

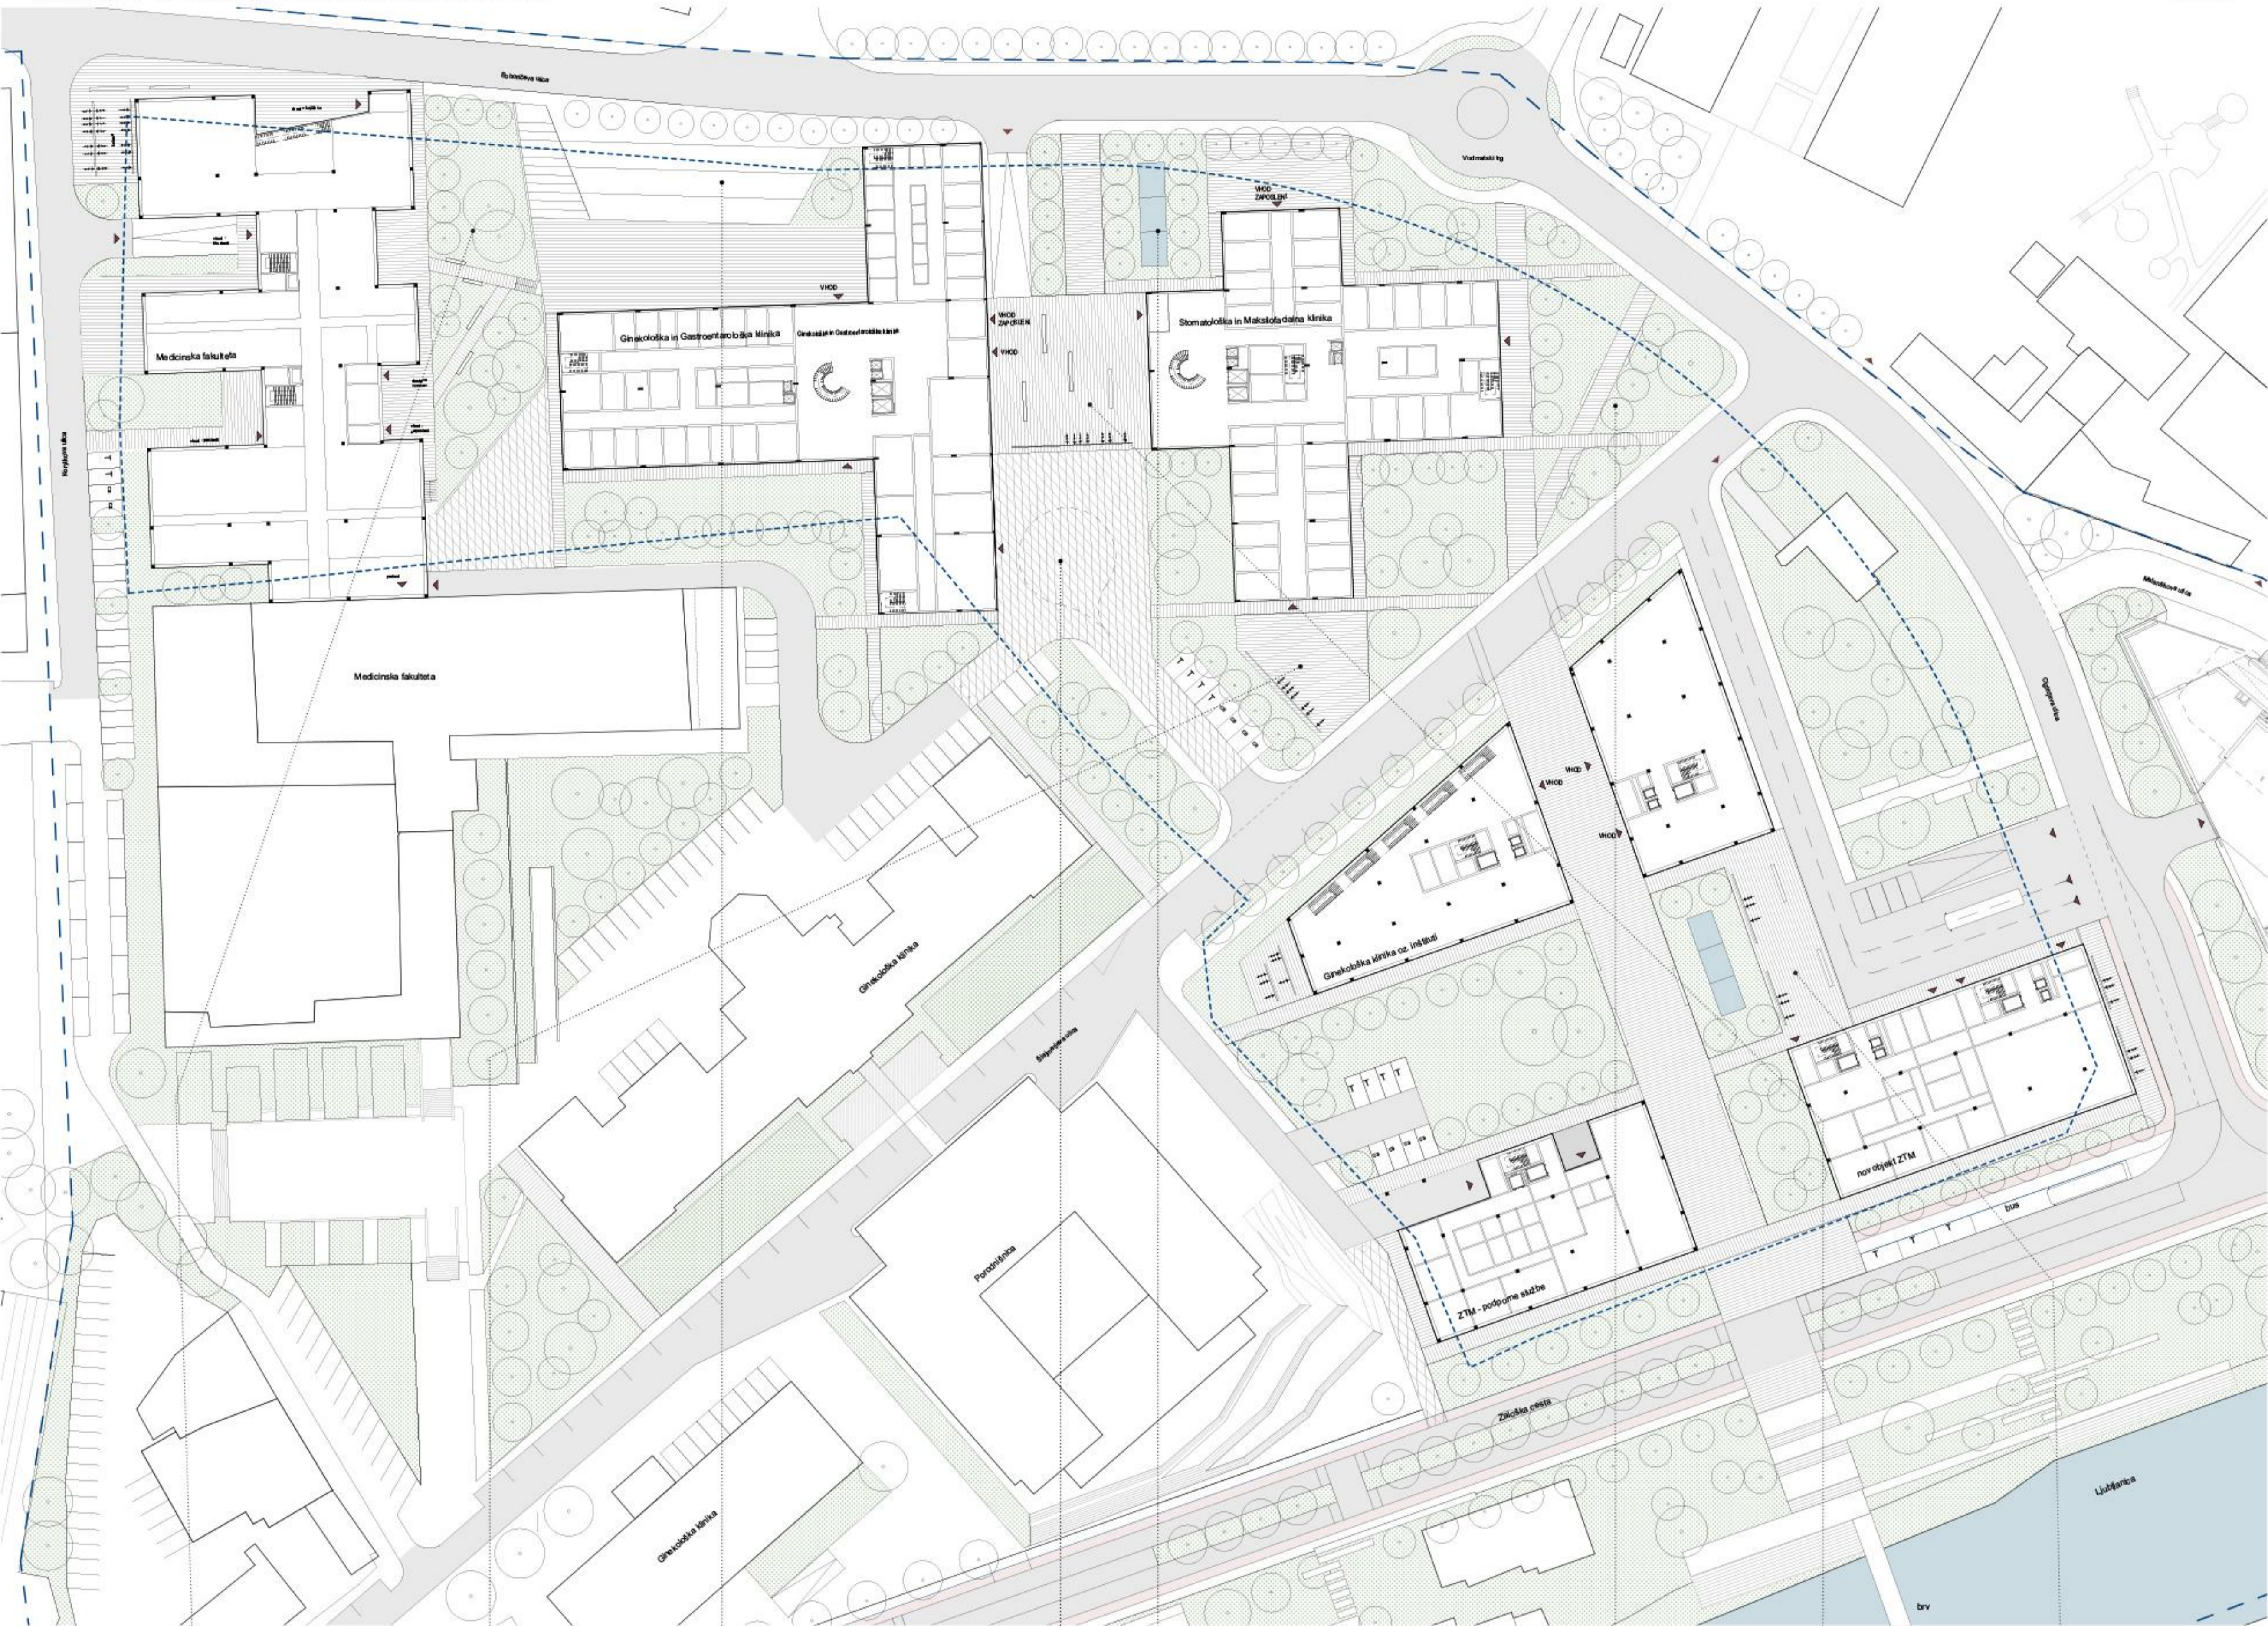


SITUACIJA OŽJEGA NATEČAJNEGA OBMOČJA (OPNP) S PRIKAZOM PRITILČJA TER ZUNANJO IN PROMETNO UREDITVIJO, M 1:500

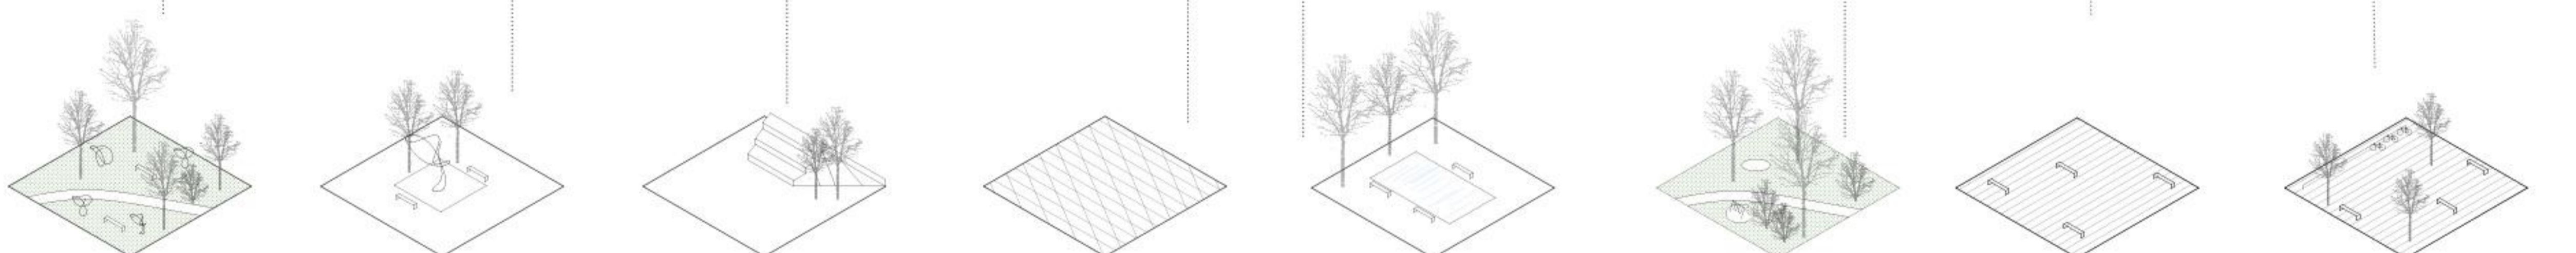

PARK S SKULPTURAMI PRI MEDICINSKI TRG S SKULPTURO NA JUGU STOMATOLOŠKE KLINIKE POGREZNJEN TRG S SEDALNIMI STOPNICAMI PRI NOVI GINEKOLOŠKI IN MEŠANA POVRŠINA, KI SLUŽI TUDI KOT INTERVENCIJSKA POVRŠINA VODNA POVRŠINA OB DOSTOPU NA OBMOČJE S SEVERA IN V OSREDNJEM OBMOČJU ZTM IN NOVE GINEKOLOŠKE KLINIKE PARK Z URBANO OPREMO OB BOHORIČEVI ULICI OSREDNJI TRG MED NOVIMA KLINIKAMA TRG Z URBANO OPREMO, STOJALI ZA KOLESA IN DREVESE


AMBIENTI TLAKOVANIH IN ZELENIH POVRŠIN

PEDIATRIČNA KLINIKA KORYTKOVA ULICA MEDICINSKA FAKULTETA PARK SKULPTUR GINEKOLOŠKA IN GASTROENTEROLOŠKA KLINIKA TRG VMES STOMATOLOŠKA IN MAKSILOFACIALNA KLINIKA PARK VODMATSKI TRG MALEŠKOVA ULICA

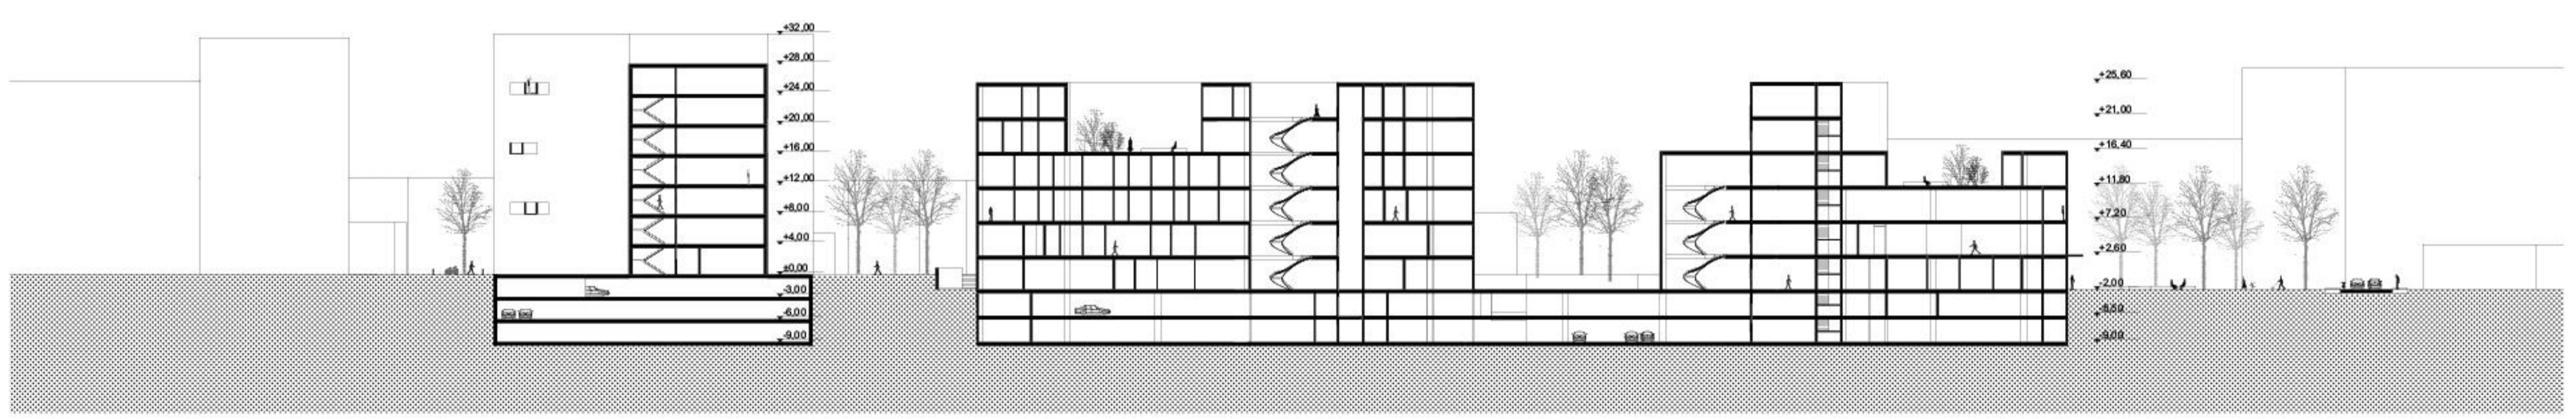

VZDOLŽNI PREREZ | MERILO 1 : 500

MALEŠKOVA ULICA PARK VODMATSKI TRG STOMATOLOŠKA IN MAKSILOFACIALNA KLINIKA ŠLAJMERJEVA ULICA NOVA GINEKOLOŠKA KLINIKA OZ. INŠTITUTI ZAVOD ZA TRANSFUZIJSKO MEDICINO ZALOŠKA CESTA NABREŽJE - LJUBLJANA

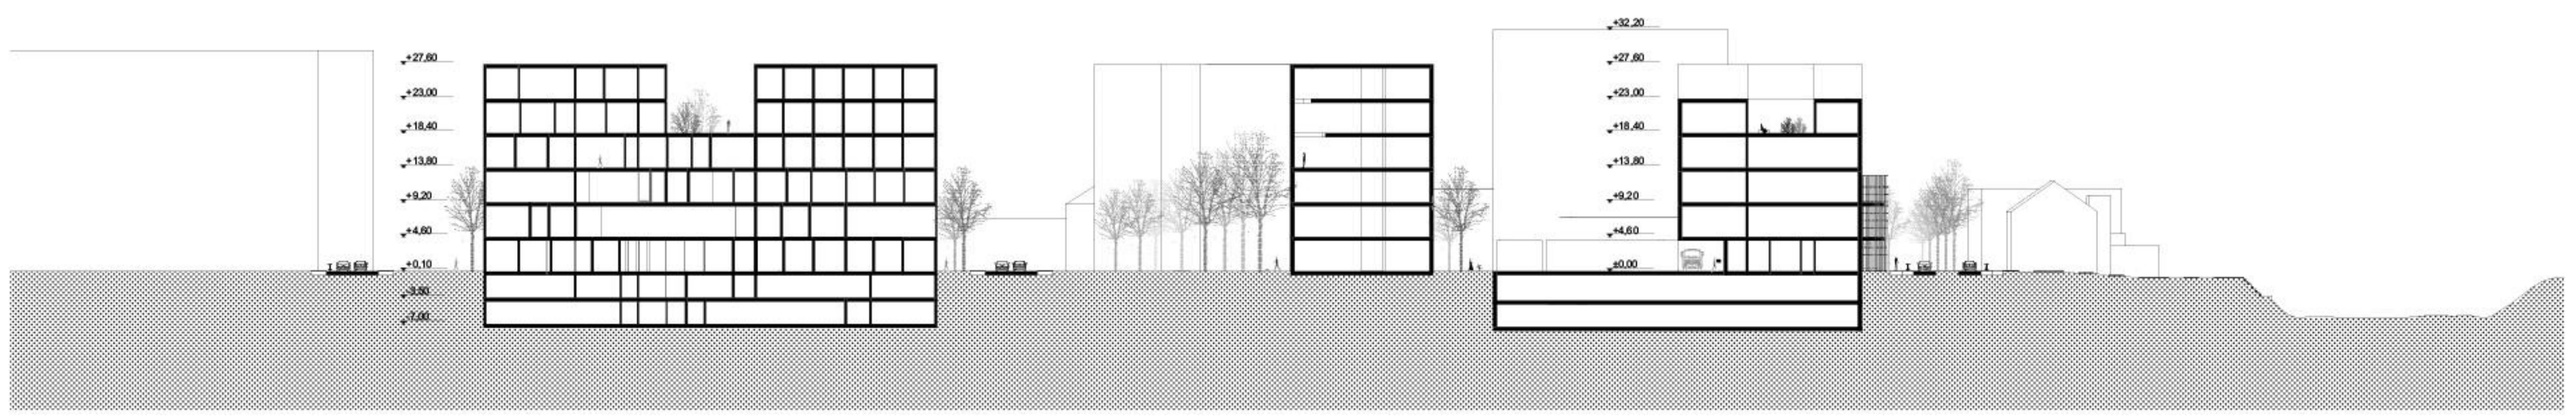

PREČNI PREREZ | MERILO 1 : 500