



## Javni prostor in dostop v Miniplex

Novi Miniplex Mestnega Kina bi morala biti točka urbanega stičišča mesta in ljudi. Mesto, kjer se vsakodnevne poti prebivalcev Ljubljane prepletajo z magijo in podobami kina.

Na tleh smo zasnovali veliko preprogo, ki prečka promenado Slovenske ceste in poveže Park slovenske reformacije s ploščadjo Metalka, ob kateri stoji istoimenski stolp in trgovski center Ajdovščina.

Edini grajeni elementi, ki se pojavijo na tej preprogi, sta dve črni ploskvi, ki se kot skulpture dvigujeta od tal (nov paviljon z dostopom v kino dvorane, ki gleda na park, in dostopni nadstrek iz ploščadi Metalka do obstoječega podhoda s predstavitevjo arheoloških najdb in navezavo na Center Ajdovščina).


Dodatna pergola poleg paviljona lebdi nad preprogo in se prepleta med krošnjami dreves in leseno teraso, ki se nahaja nad streho paviljona. Svetlobni trak okoli terase vodi obiskovalce v prostor srečanja med parkom in avenujo.




Drevesa, ki nas sprejmejo, so že del projekta. Kot bo tudi talna površina, zasnovana s horizontalnimi črtami in oblikami filmskega traku, ki vrti naše vsakodnevne aktivnosti. Tlakovali ga bomo v enem samem materialu, vendar v različnih barvah in teksturah, z vključevanjem slik iz zgodovine slovenske kinematografije. Nekateri deli se dvignejo na površje, da vabijo k sedenju, ležanju, lečenju ali povezovanju, v obliki klopi, miz...

Paviljon v naklonu in terasa postaneta aktivna prostore, iz katerih lahko poleti uživate in kinu na prostem v osrčju mesta.

Skratka, tlakovati in energetsko opremiti sta ločena dejanja, neodvisna od geometrije in duha gradnje.


Splošna brošura o materialih in vzdrževanju:  
Projekt je v izboru materialov in konstrukcijski zasnovi zelo odprt, vendar je potrebno razumeti, da gre za stalno instalacijo enostavnega vzdrževanja tako glede na tehnično kot ekonomsko razpoložljivost.

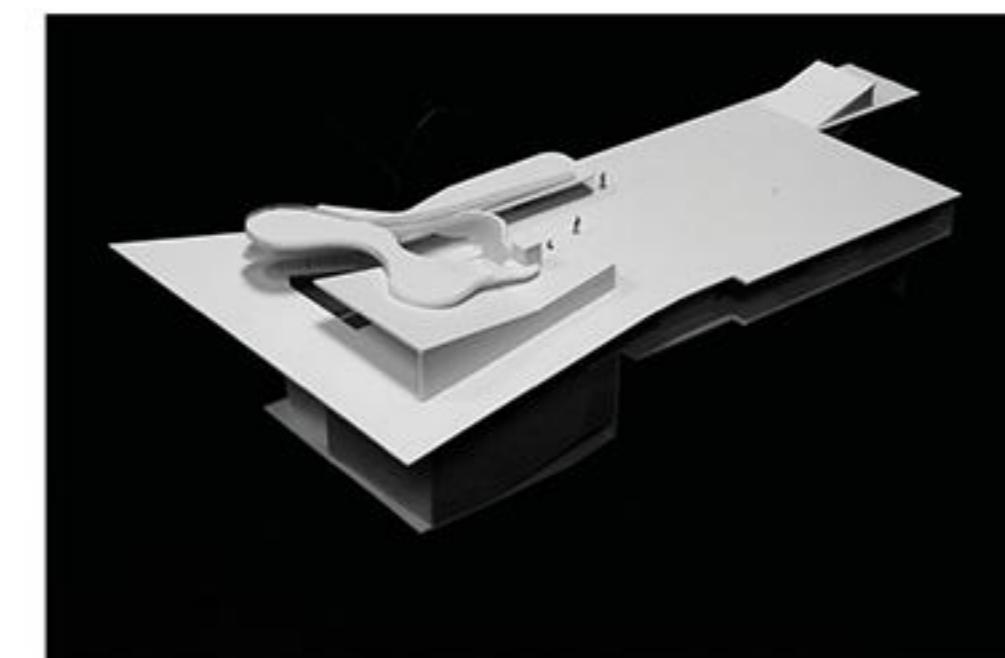

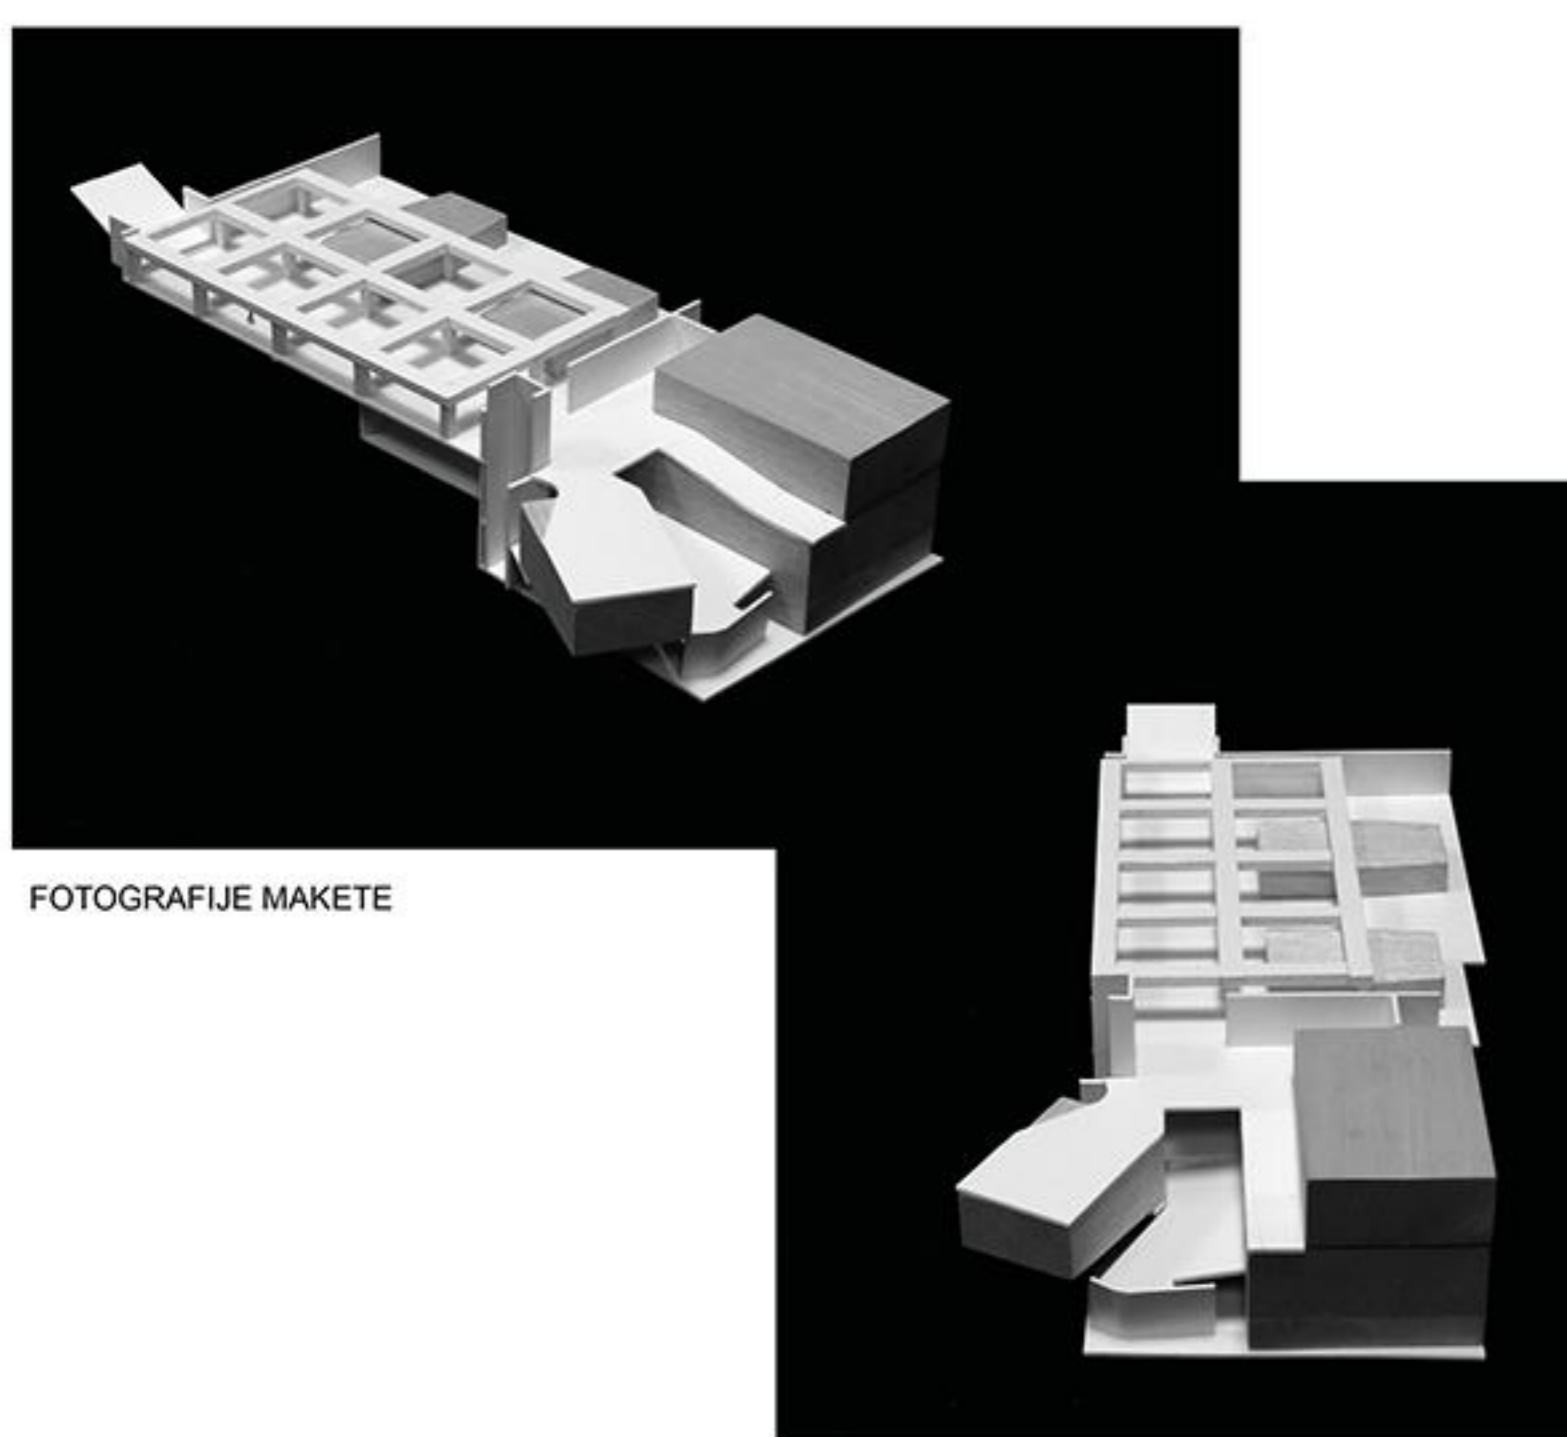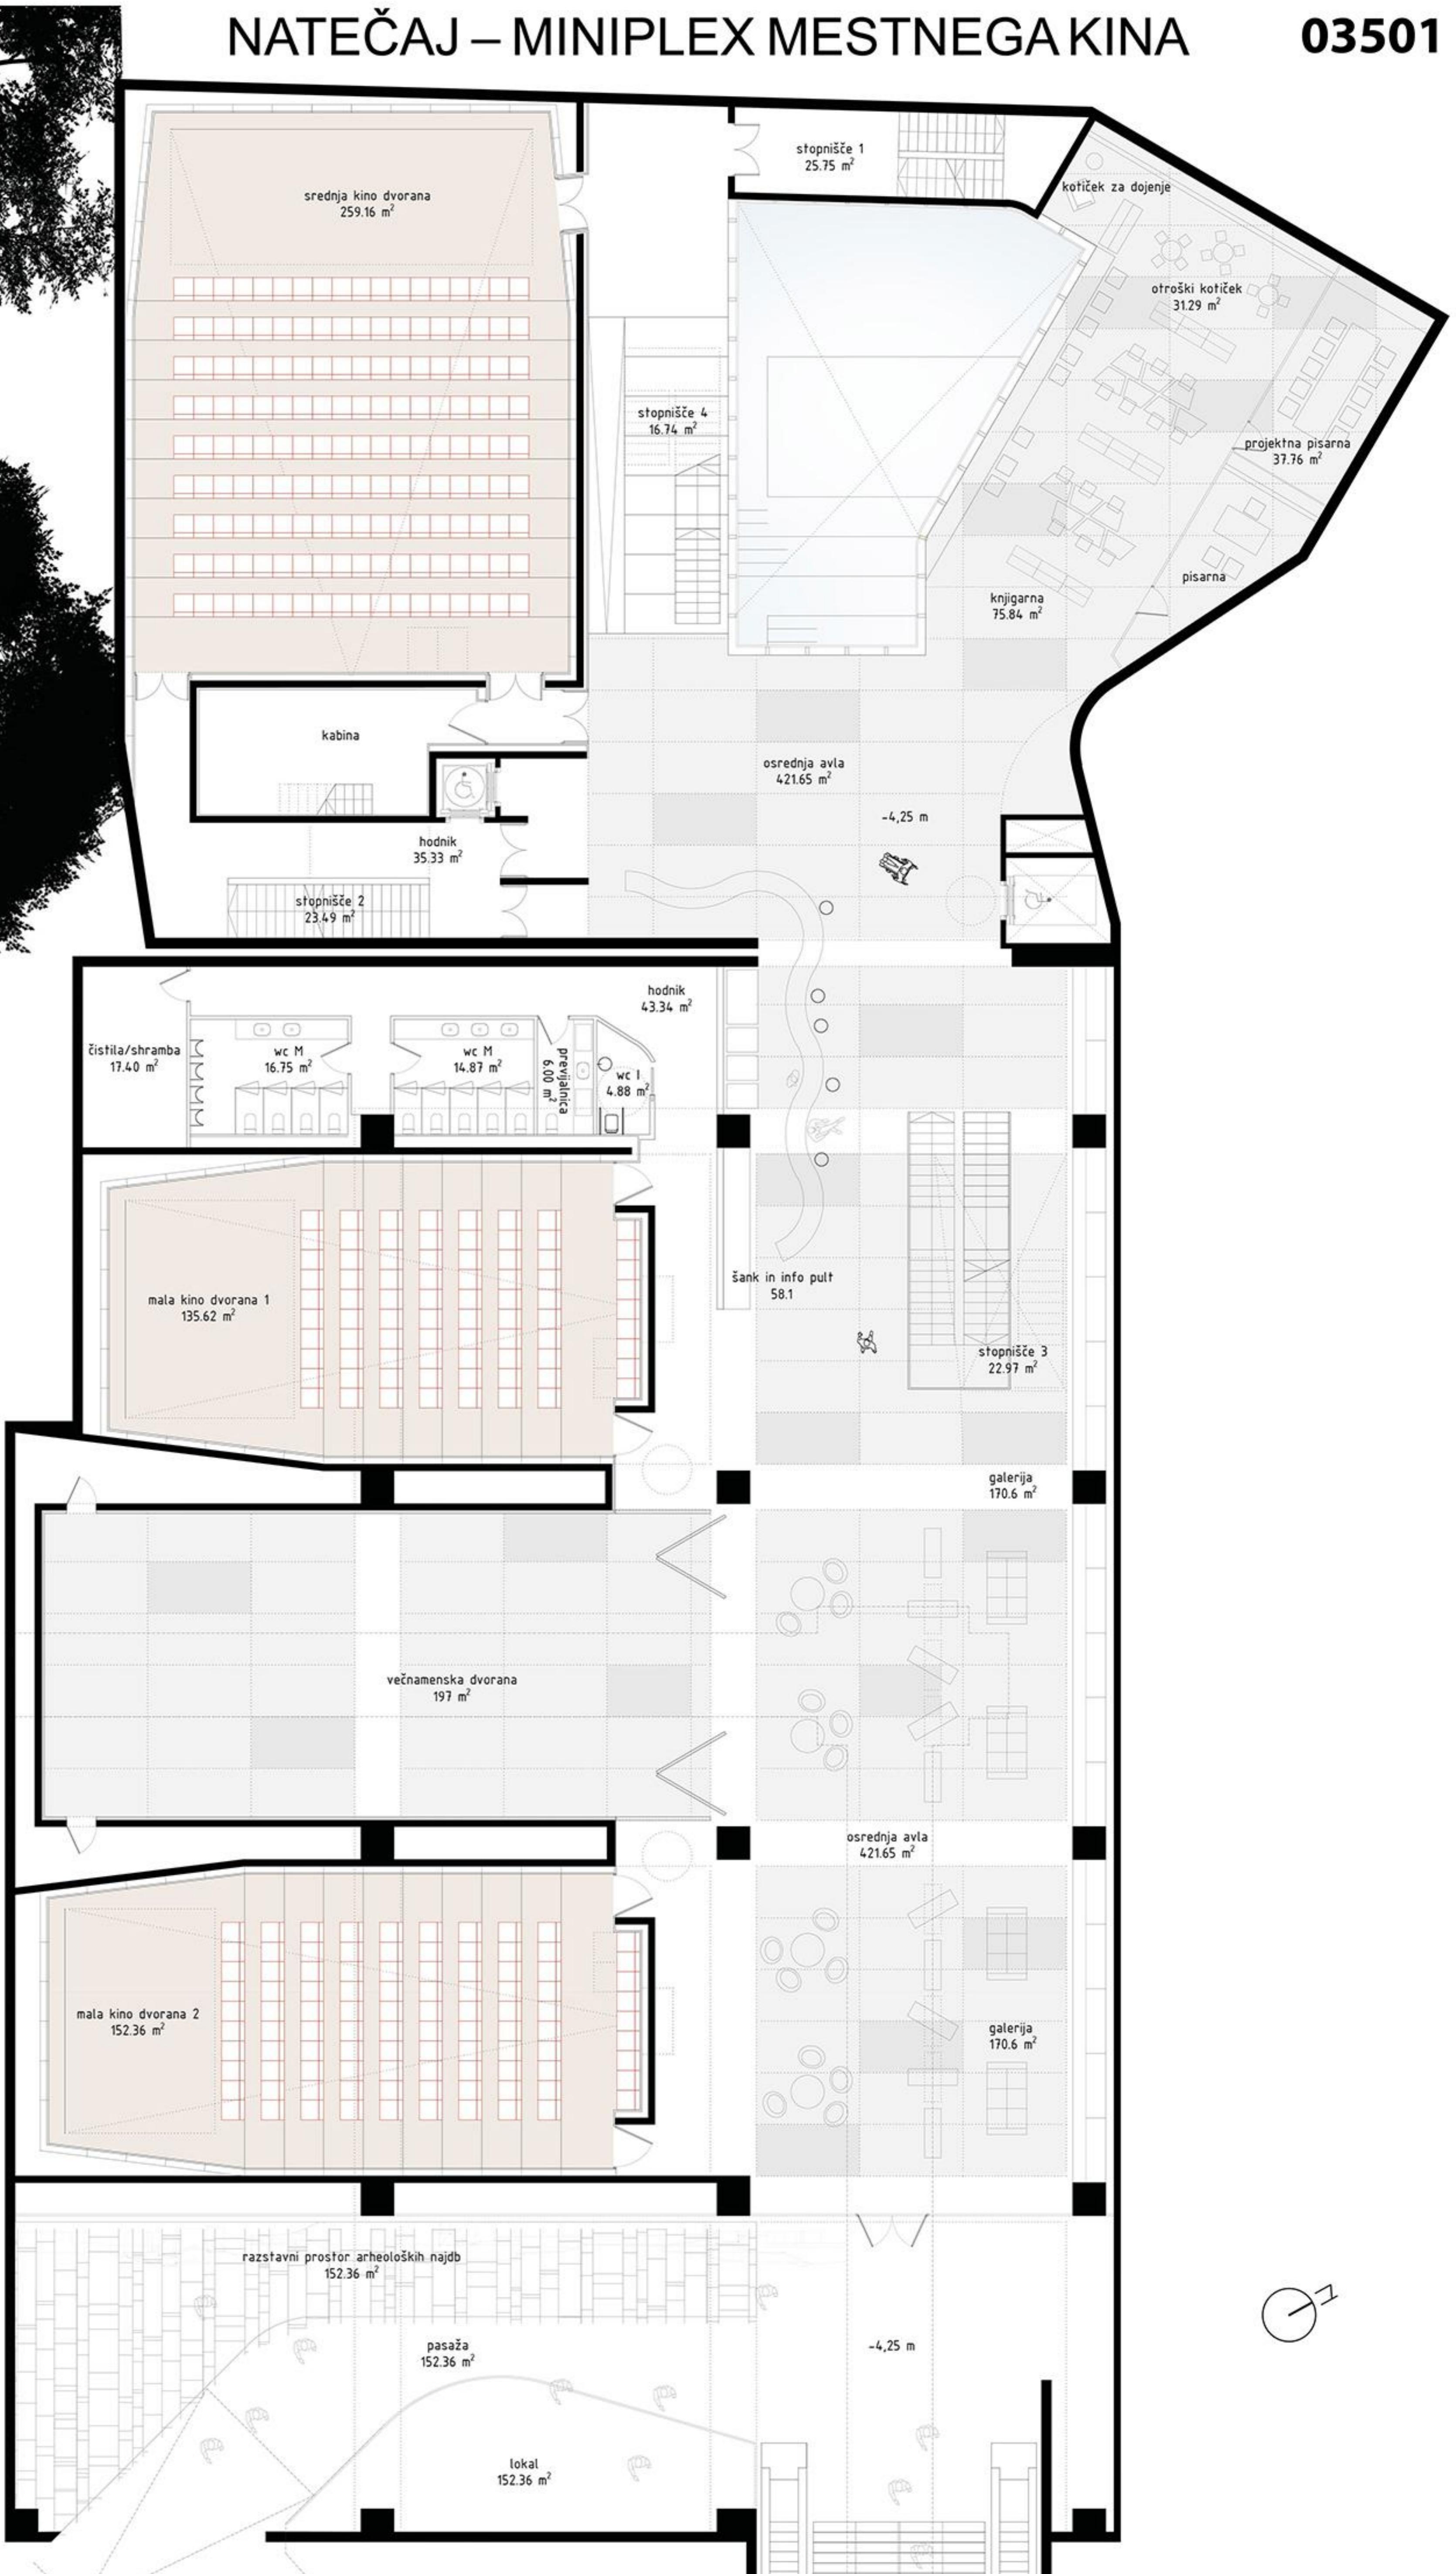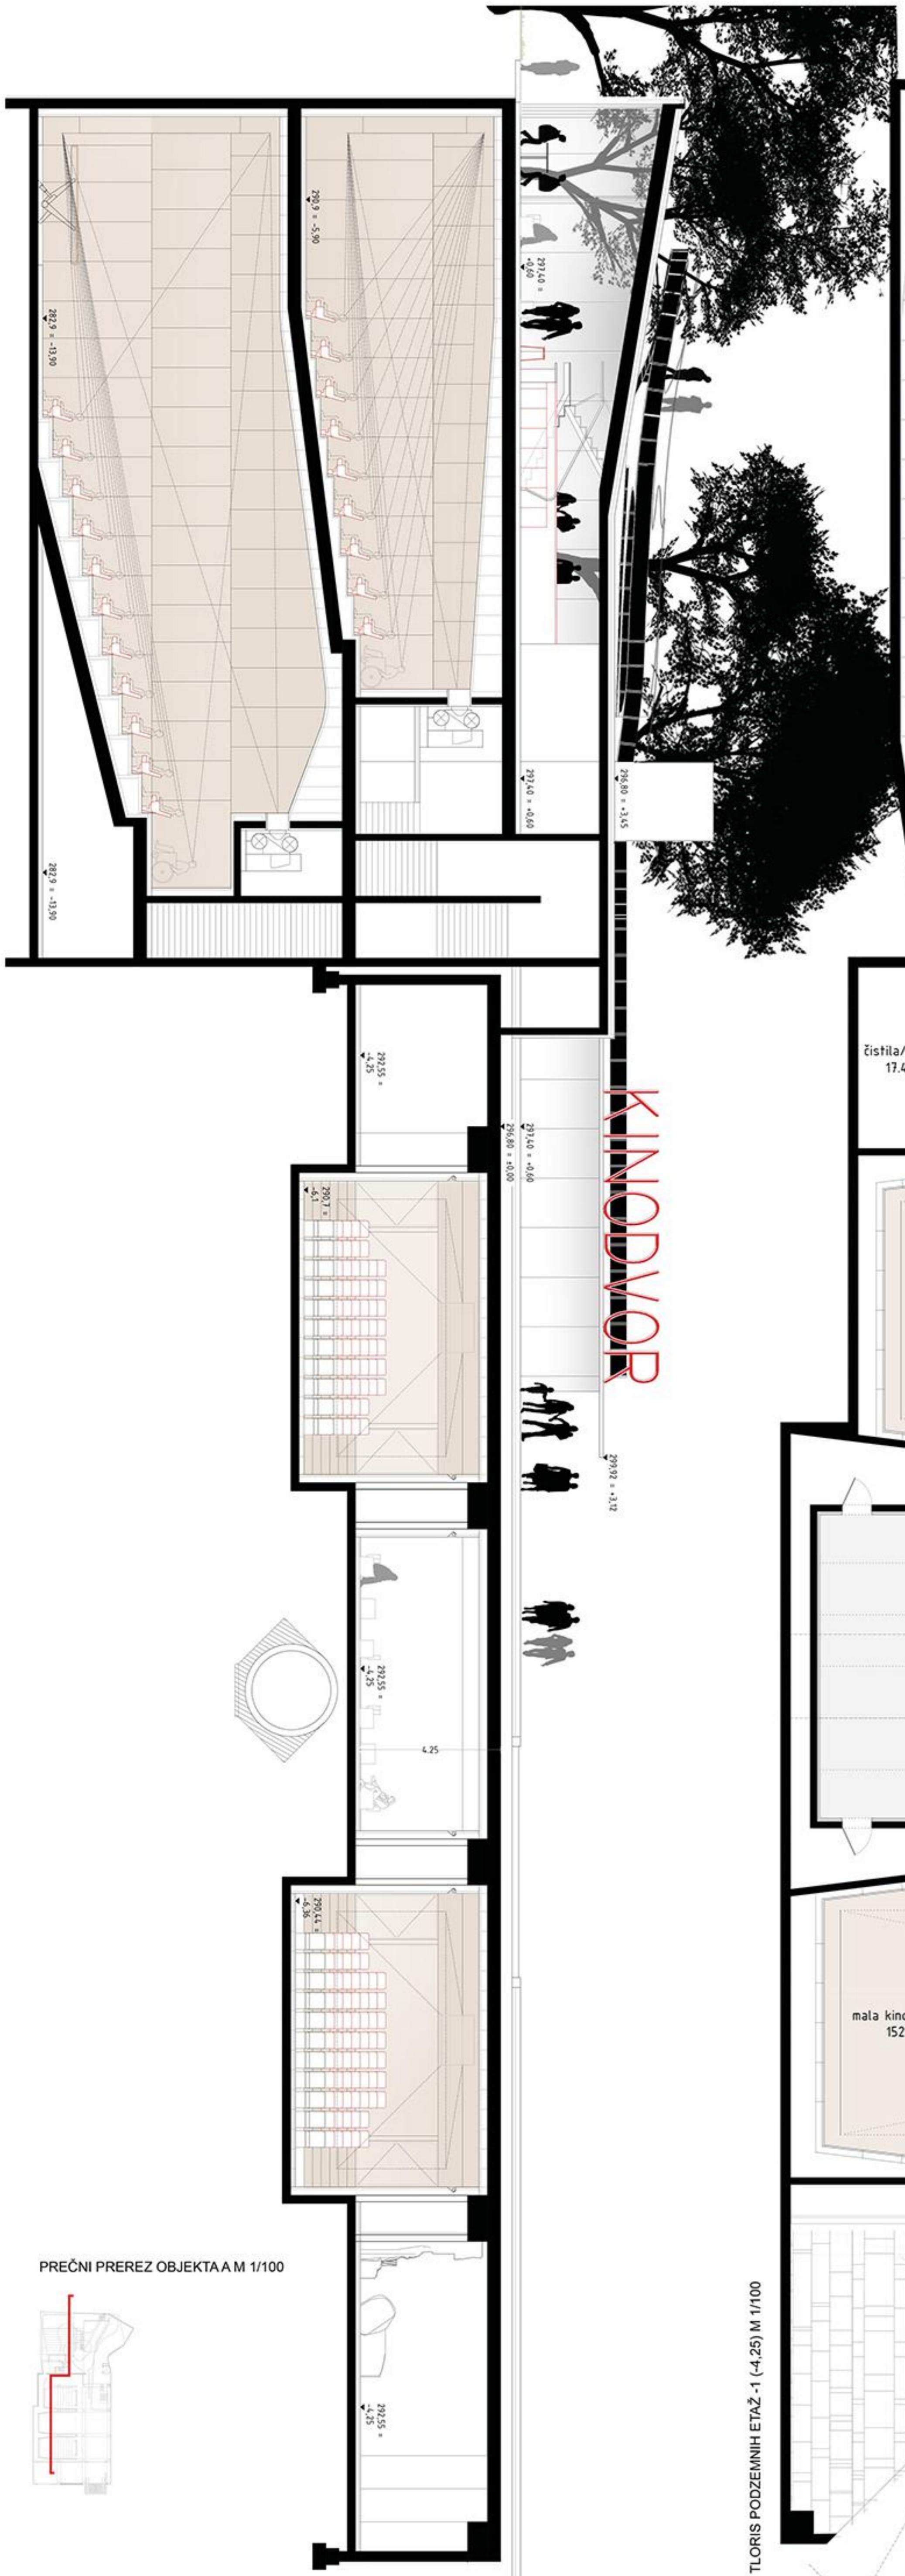


# NATEČAJ – MINIPLEX MESTNEGA KINA


**03501**

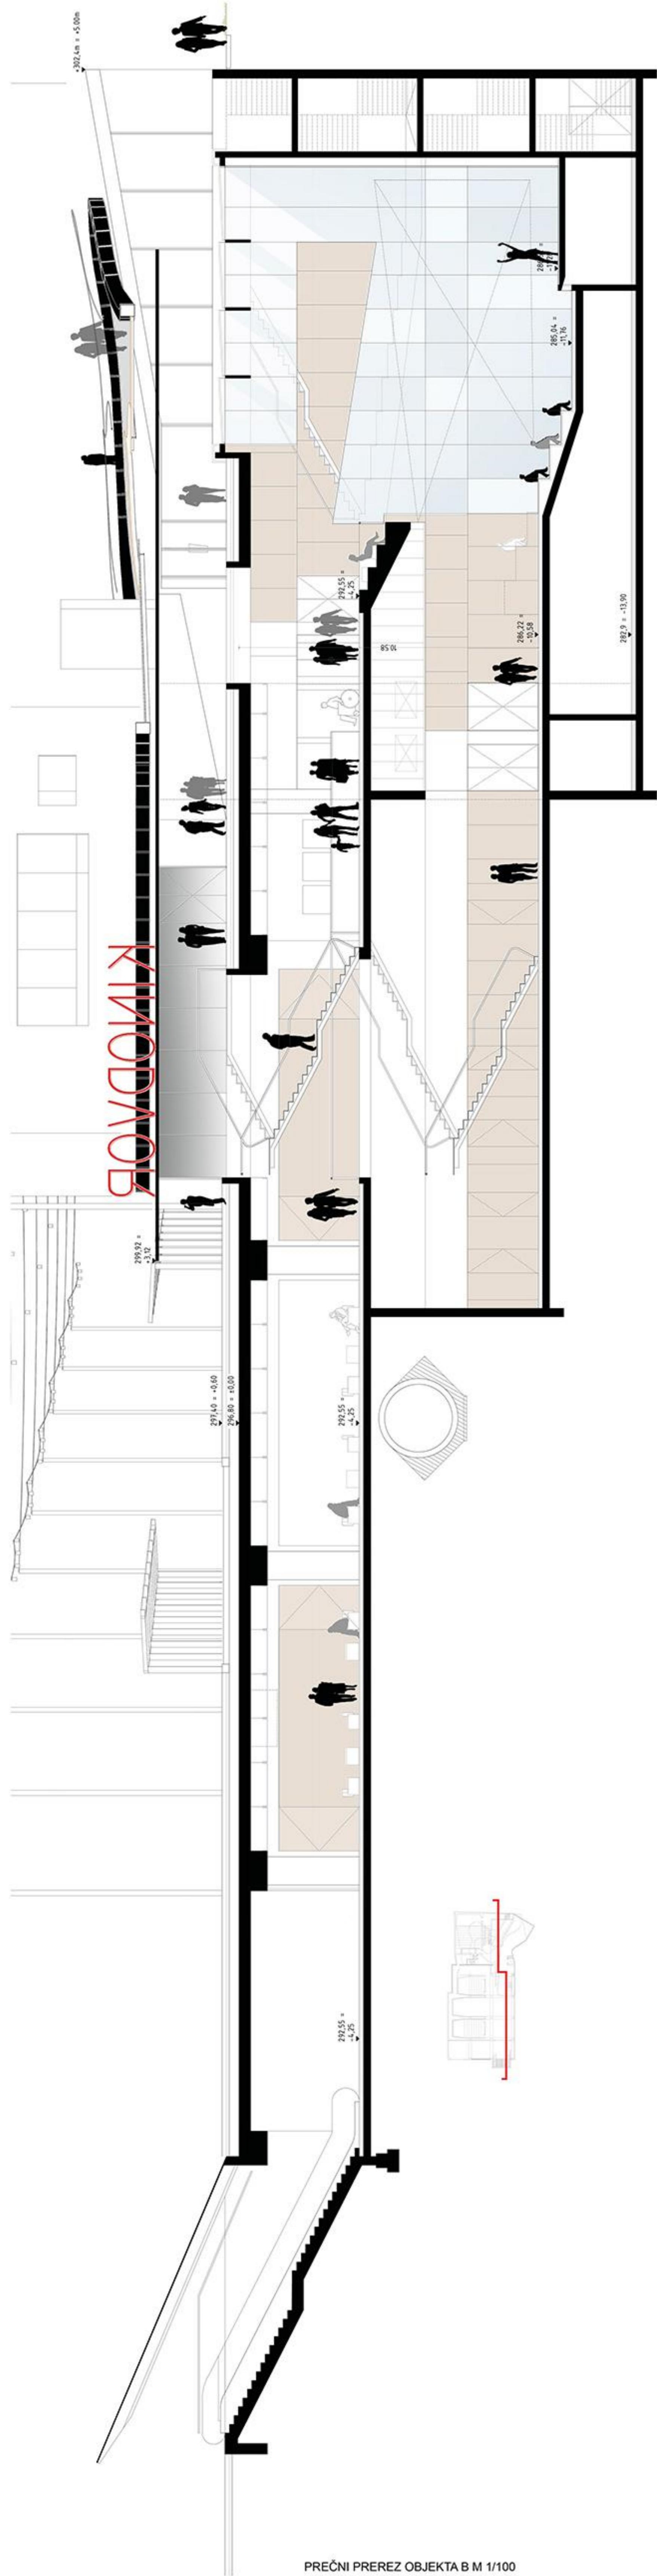

PREČNI PREREZ OBJEKTA B M 1/100

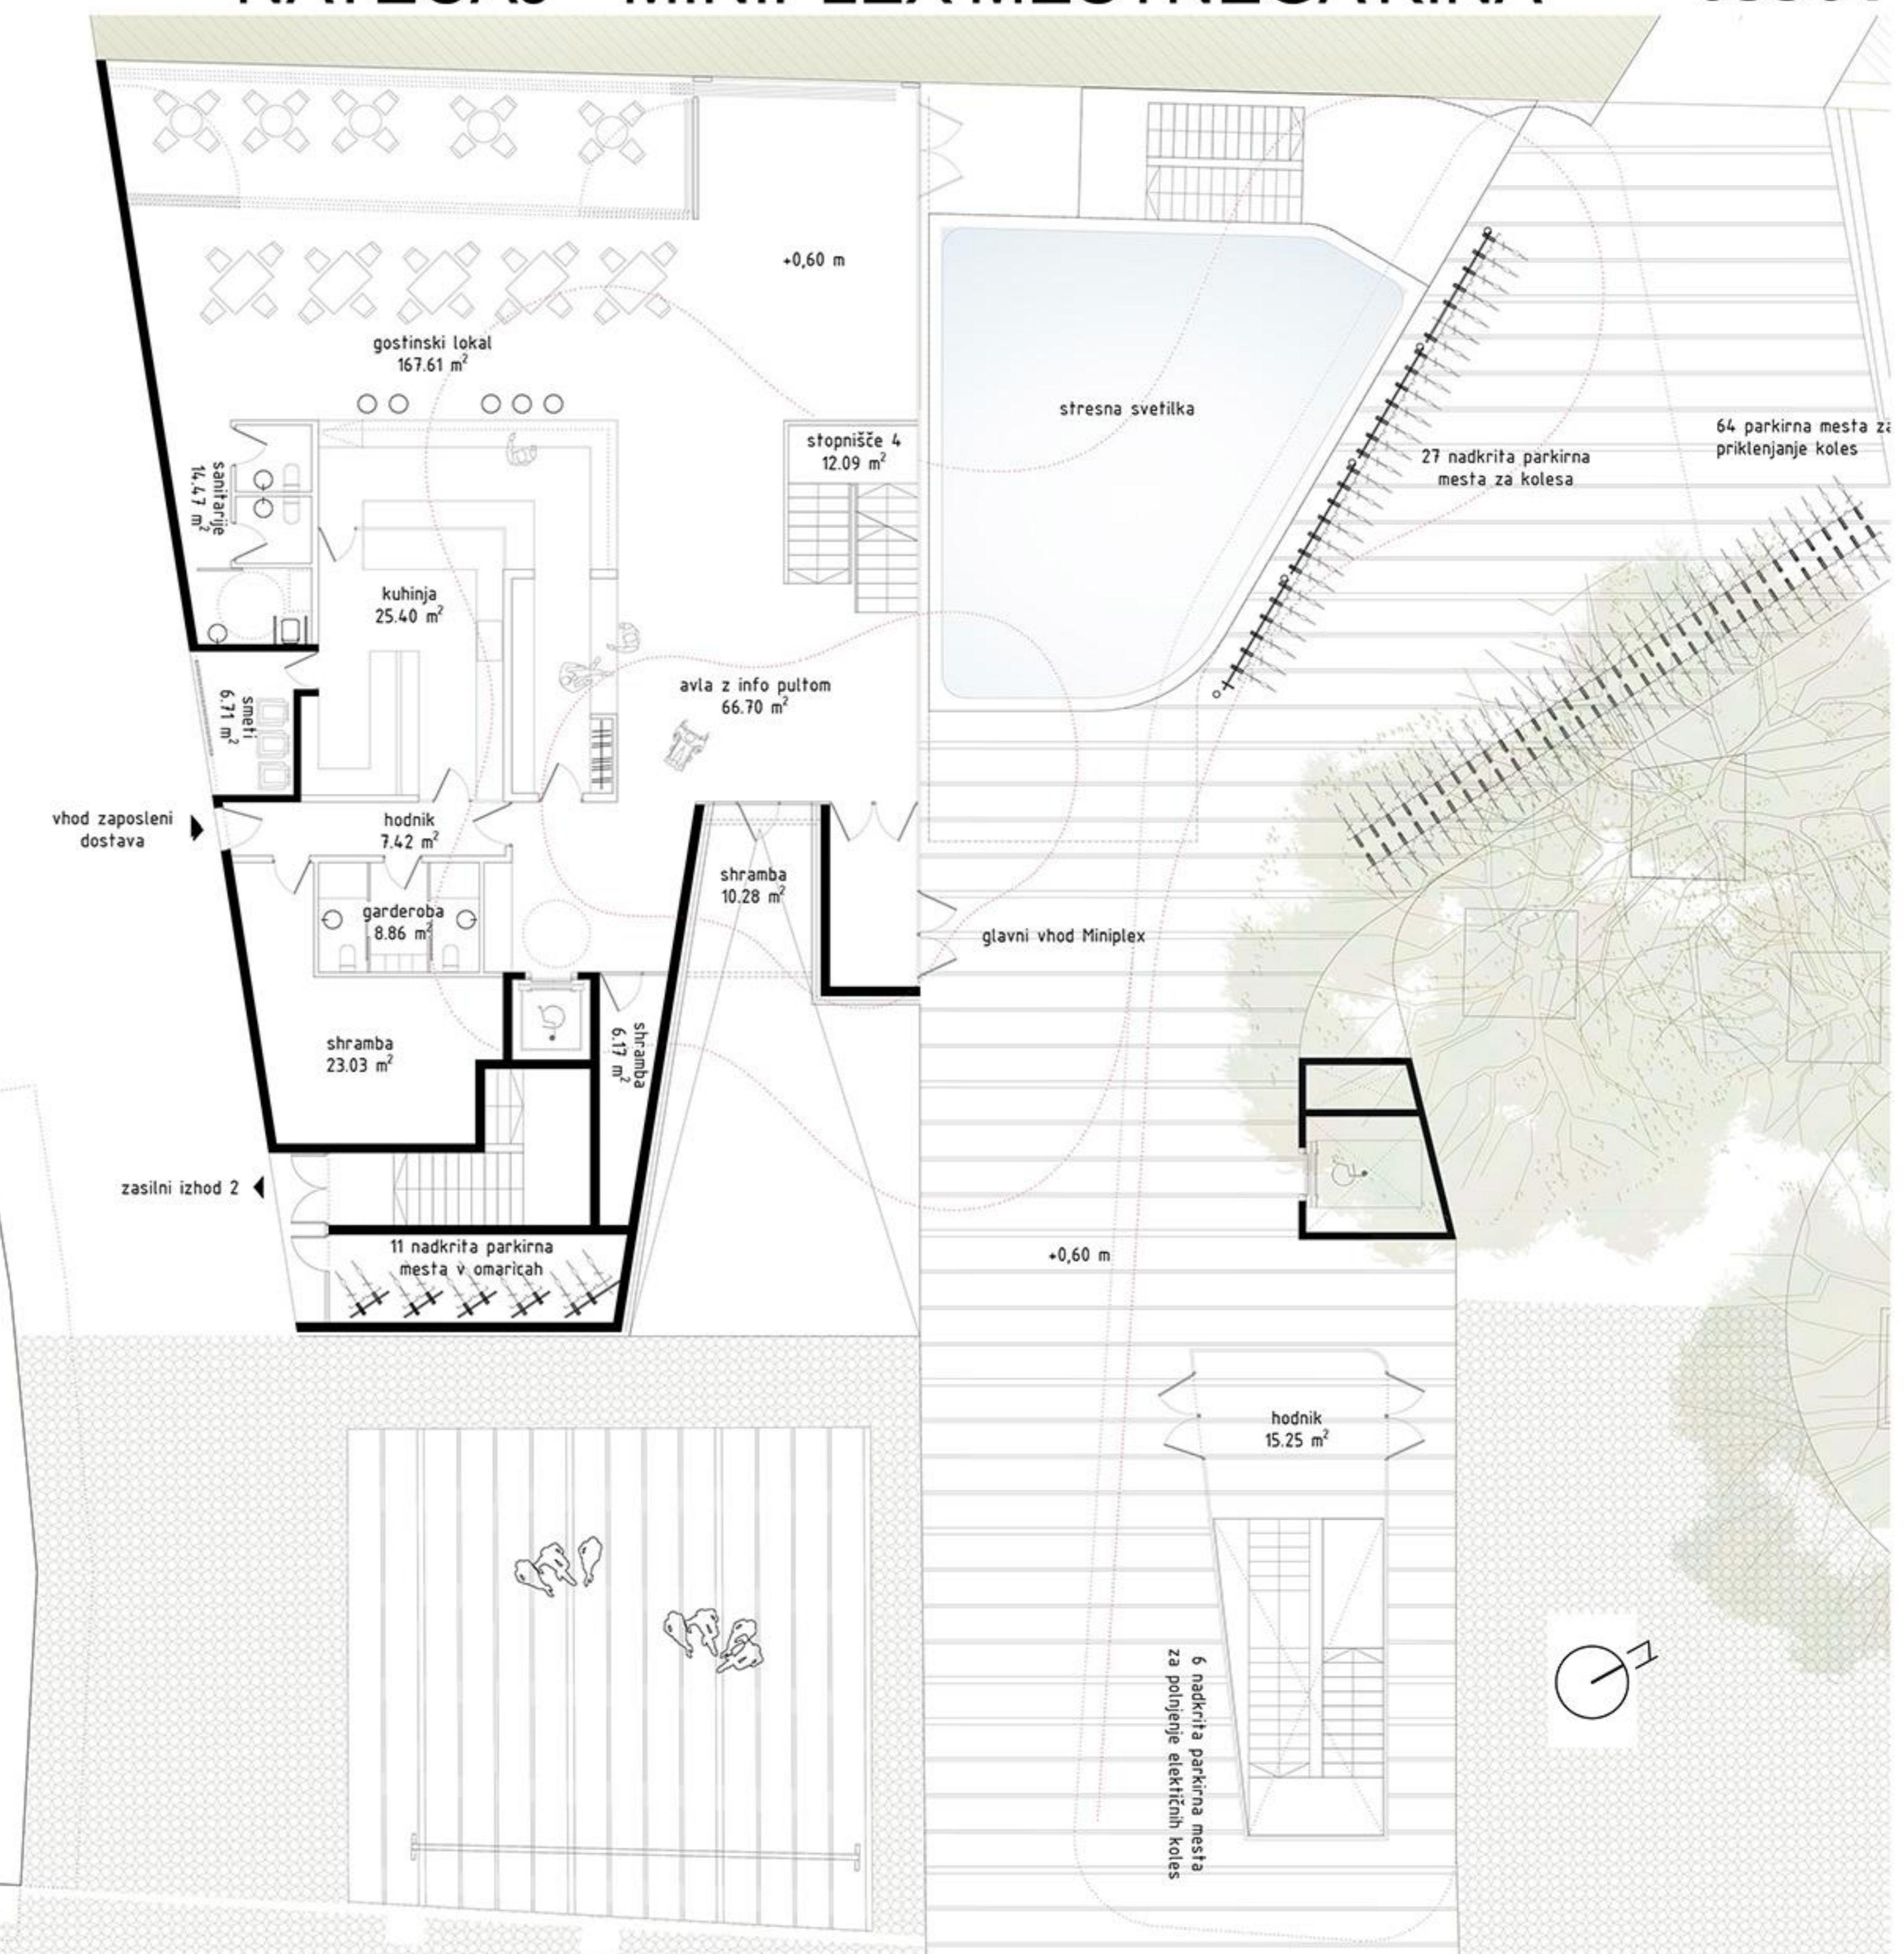


TLORIS PAVILJONSKEGA OBJEKTA M 1/100

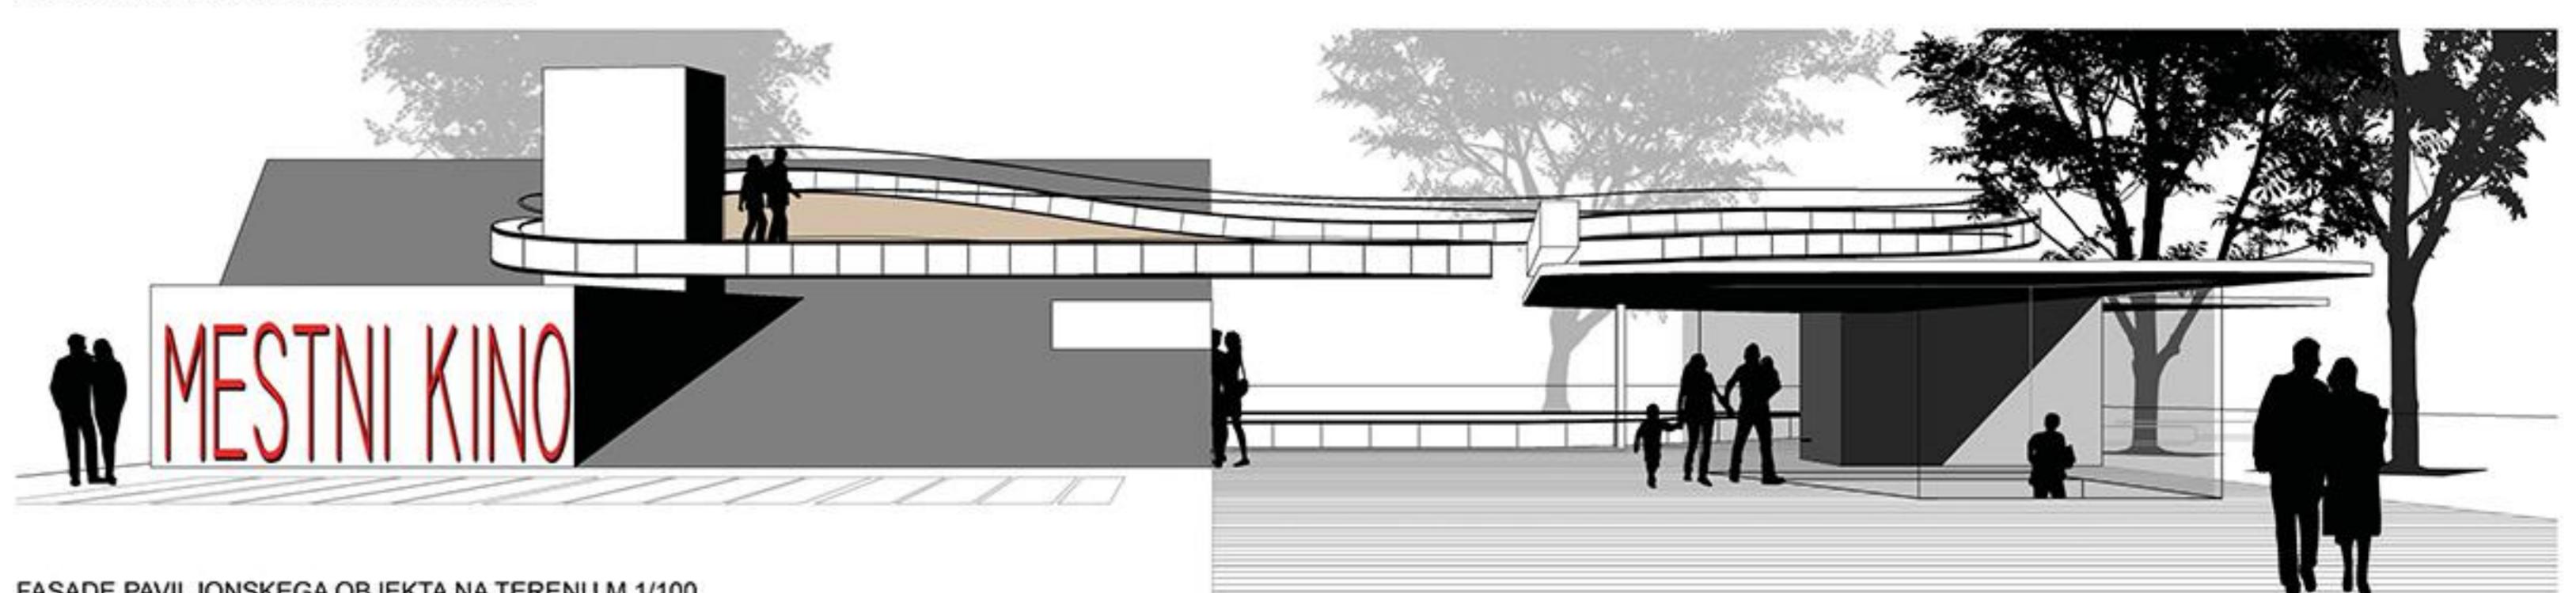

FASADE PAVILJONSKEGA OBJEKTA NA TERENU M 1/100



PERSPEKTIVNI POGLED JZ M 1/100

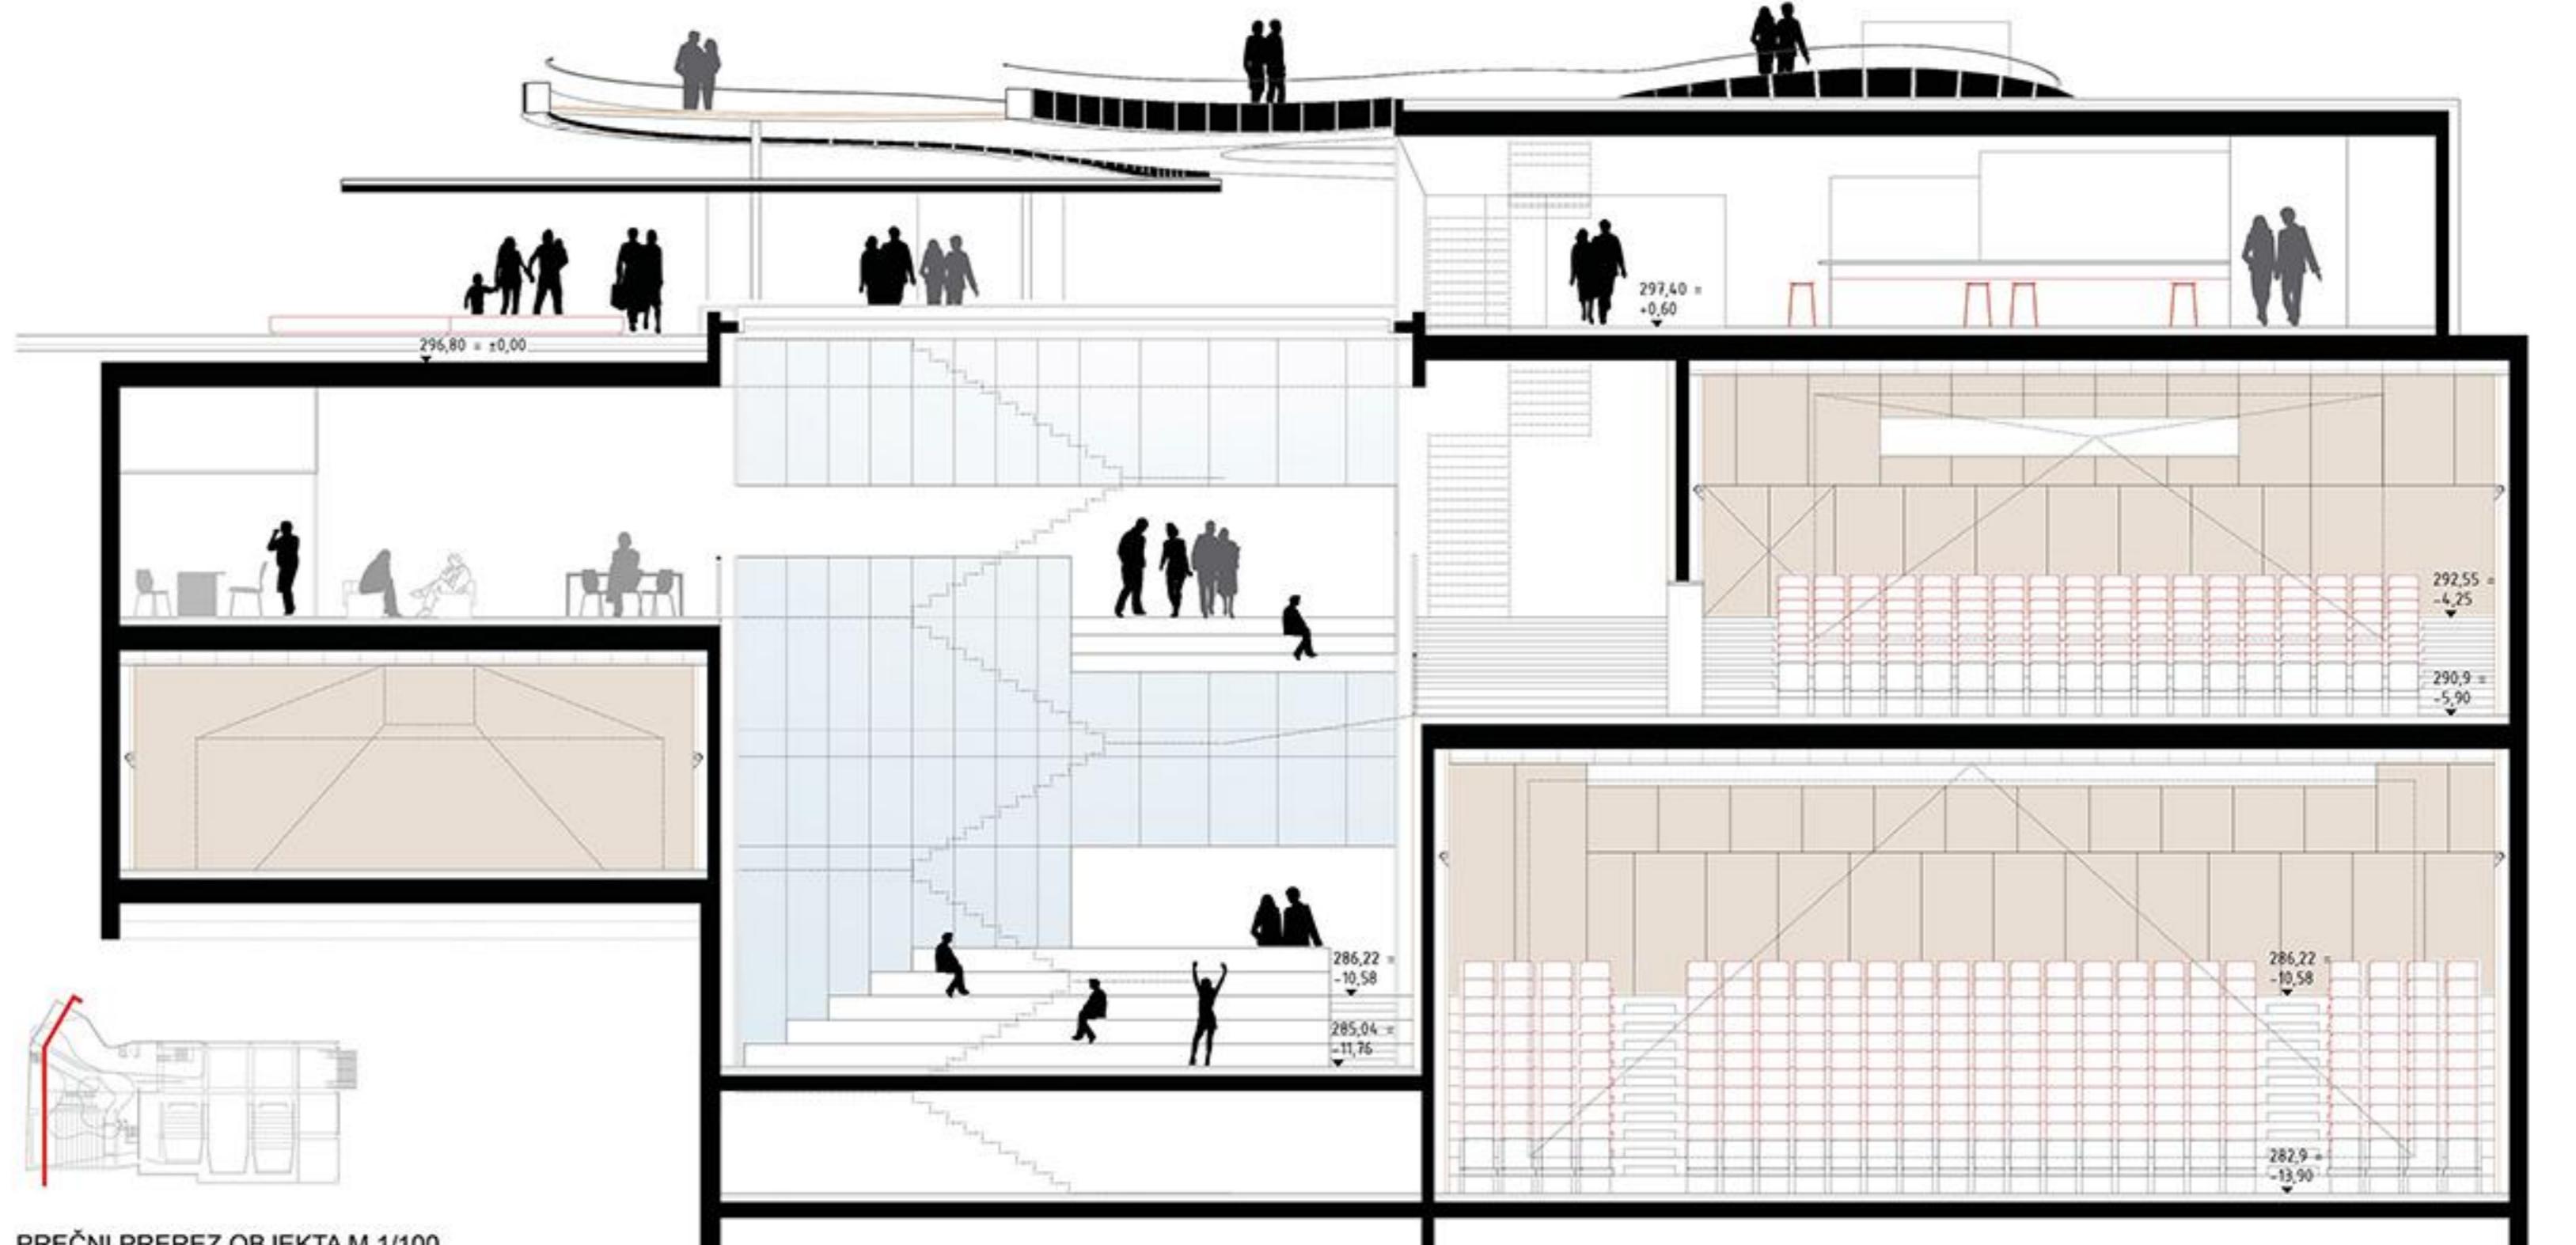

PREČNI PREREZ OBJEKTA M 1/100