


PRENOVA SNG DRAME LJUBLJANA



**1. DVIGNJENI FOYER IZOBLIKUJE PREHOD MED GLEDALIŠČEM IN JAVNIM PARKERJEM MESTA.**  
Platforma pomeni nov nivo Slovenske ceste, komunikacijo med nivojem mesta in Dramo, prehod med javnim in intimnim, med prostorom vsakdana in prostorom igre.



**2. ZASTORI OBLIKUJEJO GLOBINO IN INTIMO ODRSKEGA PROSTORA.**  
Stene servisnega dela Dramo so niti zastorov, vzporednih velikemu odru, ki izoblikujejo ošine in križa v katero so umeščeni vsi podporni programi Dramo.

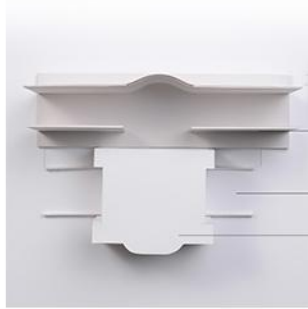

**3. NOVA GEOMETRIJA SLEDI PREČNI ČLENITVI DRAME.**  
Širi historična stopnišča členijo objekt v prečne pasove vzporedne z odrom in s tem poudarjajo osno postavitev glavnega vhoda in vhodno fasado s portikami. Vsi novi vhodi in stopnišča sledijo logiki obstoječe členitve.


Prenova izhaja iz razumevanja gledališča kot odprtega javnega prostora srečevanja in istočasno kot intimnega prostora igre.  
The proposal emerges from understanding of theatre as an open public space and at same time as an intimate (play) space.

Koncept se razvija iz elementov:  
The concept emerges from elements:

**ZASTORI - INTIMA ODRSKEGA PROSTORA**  
Curtain walls create depth and intimacy of the stage

**DVIGNJENI FOYER - JAVNI PROSTOR MESTA**  
Platform makes transition between theater and urban public space

**HISTORIČNI DEL SNG DRAMA**  
Historical building of SNG Drama

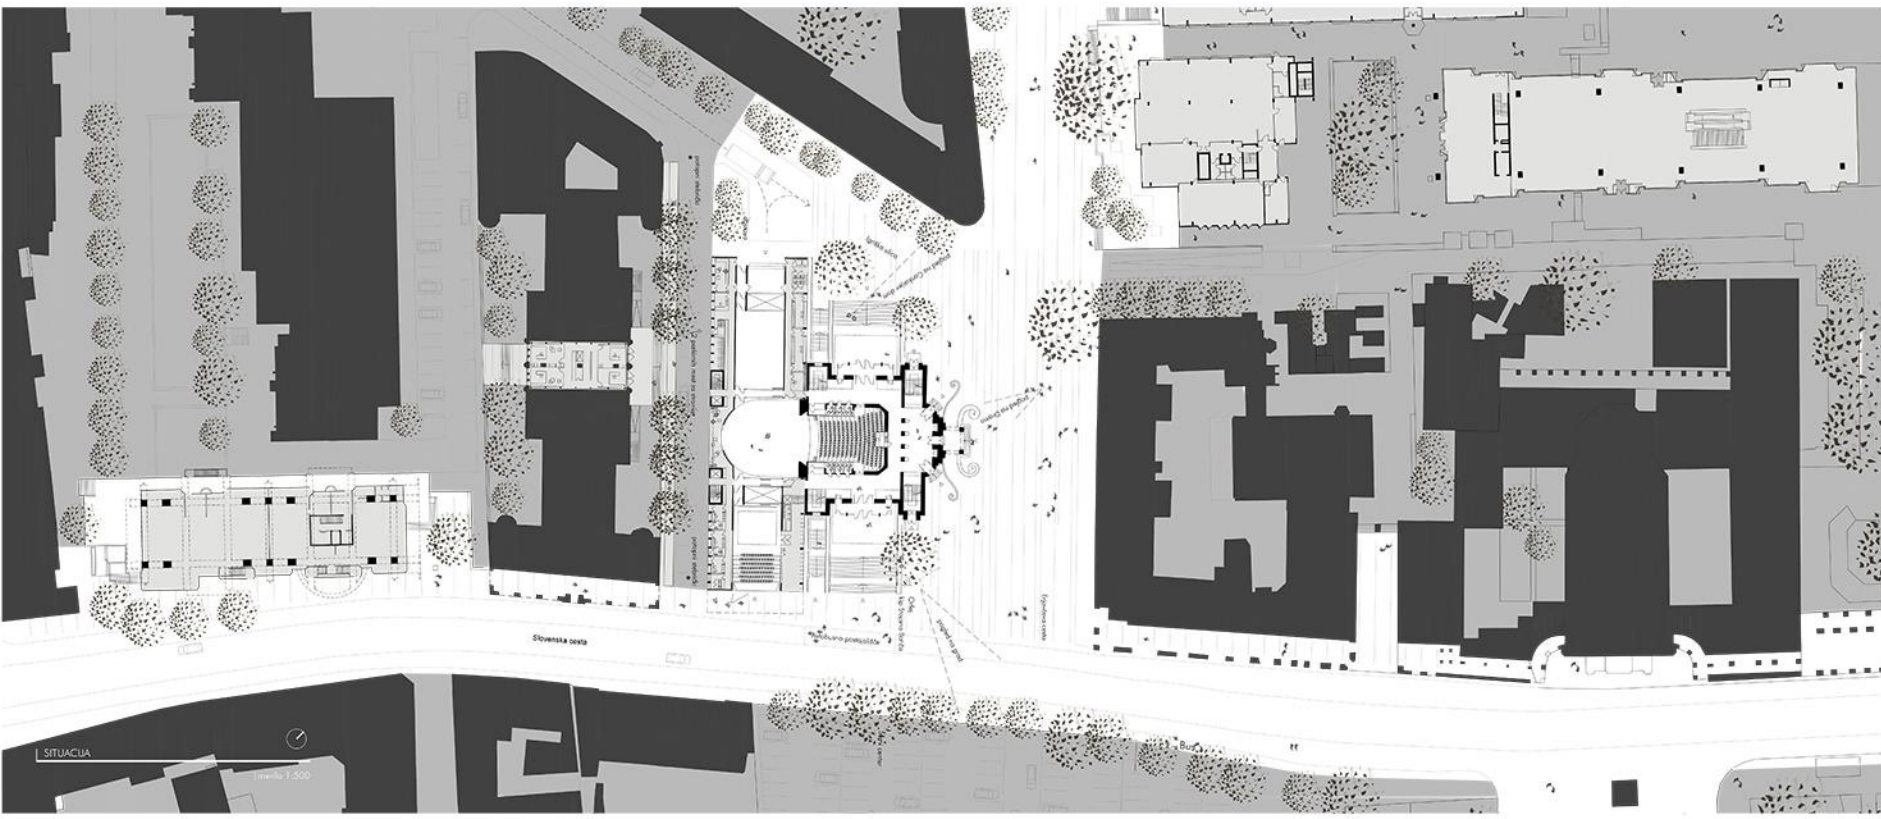

**1. nadstropje**



F001	Prejemanje MD	45.17 m <sup>2</sup>
F15	Koridor	74.27 m <sup>2</sup>
F17	Čista	48.50 m <sup>2</sup>
F27	Vstopni prostor EO	20.96 m <sup>2</sup>
F29	Vstopni prostor VO	83.30 m <sup>2</sup>
F29	Vstopni prostor VO	83.47 m <sup>2</sup>
<b>Experimentni odler</b>		
EO04	Kabinice EO	8.77 m <sup>2</sup>
EO09	Kabinice teh. delavci/gradni EO	14.59 m <sup>2</sup>
<b>Mala dvorana</b>		
MD06	WC obiskovalci MD	11.82 m <sup>2</sup>
MD09	Igrališka garderoba 18.2	14.96 m <sup>2</sup>
MD10	Igrališka garderoba 18.4	14.96 m <sup>2</sup>
MD12	Maska + garderoba salon MD	20.16 m <sup>2</sup>
MD12	Komunikacije	59.15 m <sup>2</sup>
<b>Velika dvorana</b>		
VO1	Dvorana VO	78.67 m <sup>2</sup>
VO3	Reprodukcija Audio	15.01 m <sup>2</sup>
VO4	Reprodukcija Video	10.76 m <sup>2</sup>
VO44	Igrališka garderoba DV 2	14.96 m <sup>2</sup>
VO45	Igrališka garderoba DV 2	14.96 m <sup>2</sup>
VO47	Igrališka garderoba 18.2	20.16 m <sup>2</sup>
VO48	Igrališka garderoba 18.2	19.28 m <sup>2</sup>
VO49	Igrališka garderoba 18.2	18.91 m <sup>2</sup>
VO50	Igrališka garderoba 18.2	19.22 m <sup>2</sup>
VO51	Igrališka garderoba 18.2	18.07 m <sup>2</sup>
VO52	Igrališka garderoba 18.2	18.10 m <sup>2</sup>
VO53	Igrališka garderoba SE 2	32.24 m <sup>2</sup>
VO54	Čistilnica delavci 2	14.24 m <sup>2</sup>
VO59	WC in umivalnica 2	29.43 m <sup>2</sup>
VO59	Komunikacije	79.27 m <sup>2</sup>
<b>Namizna hiša-uprava</b>		
NH01	Kamneli	29.36 m <sup>2</sup>
NH02	Poslovalni prostor	16.40 m <sup>2</sup>
NH03	Poslovalni prostor	15.22 m <sup>2</sup>
NH04	Topilnica	15.24 m <sup>2</sup>
NH05	Formulski prostor	33.62 m <sup>2</sup>
NH14	Čista kuhinja	5.28 m <sup>2</sup>
NH14	Komunikacije	27.70 m <sup>2</sup>

**Priloge**

F001	Prejemanje EO	67.76 m <sup>2</sup>
F15	Prejemanje MD	295.22 m <sup>2</sup>
F19	Garderoba EO	6.14 m <sup>2</sup>
F22	Dizajnski kabin	13.63 m <sup>2</sup>
F24	Restavracijski prostor - Avdi	6.20 m <sup>2</sup>
<b>Experimentni odler</b>		
EO01	Dvorana in odler EO	142.10 m <sup>2</sup>
EO02	Teaterno dvigalo MD EO	21.00 m <sup>2</sup>
EO05	Igrališka garderoba 18.2 - EO	14.96 m <sup>2</sup>
EO06	Igrališka garderoba 18.4 - EO	14.96 m <sup>2</sup>
EO07	WC igralci/tehniki delavci EO	8.93 m <sup>2</sup>
EO08	Maska + garderoba salon EO	74.87 m <sup>2</sup>
<b>Velika dvorana</b>		
VO01	Dvorana VO	162.16 m <sup>2</sup>
VO04	Reprodukcija Video	5.87 m <sup>2</sup>
VO06	Čista VO	211.76 m <sup>2</sup>
VO09	Administrativna hiša	145.81 m <sup>2</sup>
<b>Mala dvorana</b>		
MD01	Teaterno dvigalo - Administrativna hiša	21.00 m <sup>2</sup>
MD02	Velika prodajalnice	9.73 m <sup>2</sup>
MD03	Soba Luč/Ton/Videj VO	18.15 m <sup>2</sup>
MD08	Plazmo video Luč/Ton/Videj VO	22.84 m <sup>2</sup>
MD09	WC tehnični delavci	14.33 m <sup>2</sup>
MD04	Kabinice teh. delavci/igralski VO	14.58 m <sup>2</sup>
MD05	Dvorana parterna	34.33 m <sup>2</sup>
MD05	Komunikacije	45.63 m <sup>2</sup>
<b>Skupna klobuč</b>		
S01	Vhod vstop	8.43 m <sup>2</sup>
S02	Spalnica	20.16 m <sup>2</sup>
S11	Kabinice	20.17 m <sup>2</sup>
S12	Čistilnica	5.41 m <sup>2</sup>
S12	Komunikacije	52.84 m <sup>2</sup>
<b>Namizna hiša-uprava</b>		
NH05	Velika prodajalnice	30.22 m <sup>2</sup>
NH07	KL	26.82 m <sup>2</sup>
NH08	Marketing	29.81 m <sup>2</sup>
NH09	Podlogični prostor	22.52 m <sup>2</sup>
NH15	Komunikacije	5.53 m <sup>2</sup>
NH15	Komunikacije	32.94 m <sup>2</sup>



TLORIS 1. NADSTROPJA NEMŠKE HIŠE

merilo 1:200

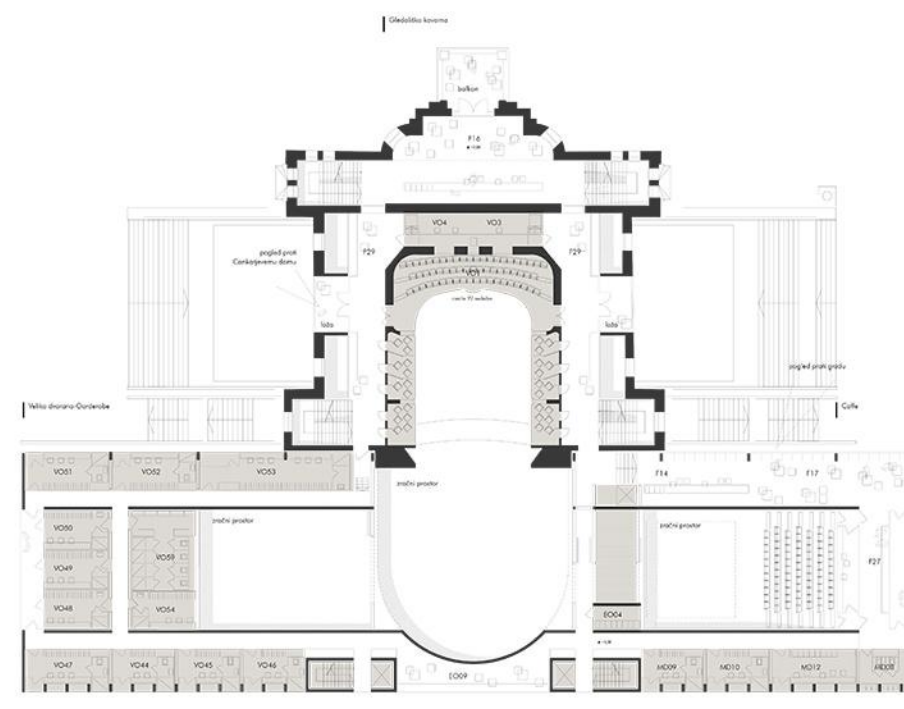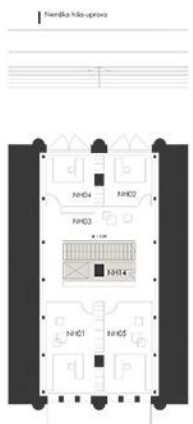

TLORIS 1. NADSTROPJA

merilo 1:200

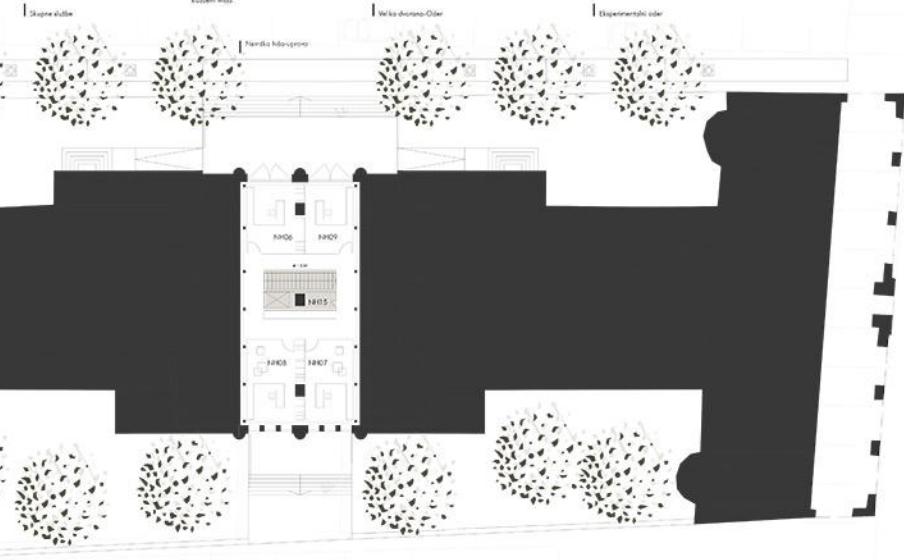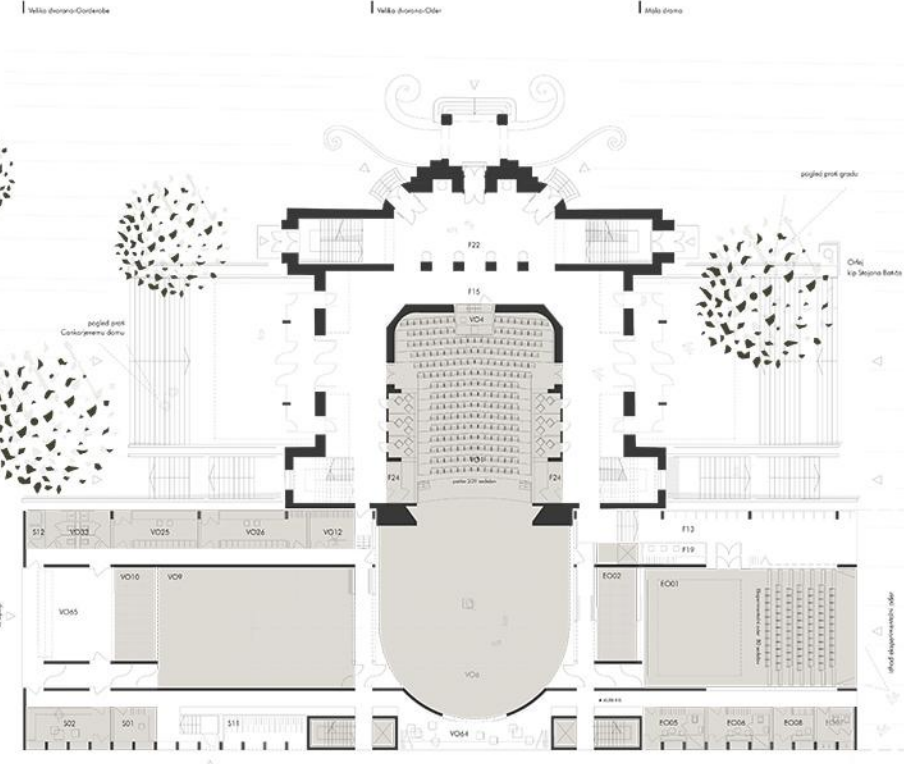

TLORIS PRITUČJA

merilo 1:200



Priloge preizkušnja preko velike dvorane

merilo 1:200







TLORIS 4. KLETI

1:200

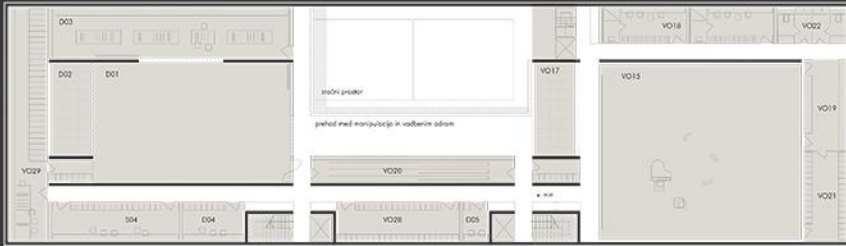


TLORIS 3. KLETI

1:200

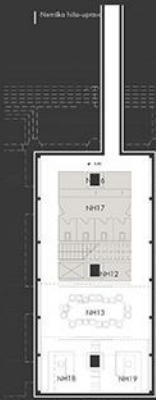


TLORIS 2. KLETI NEMŠKE HIŠE

1:200

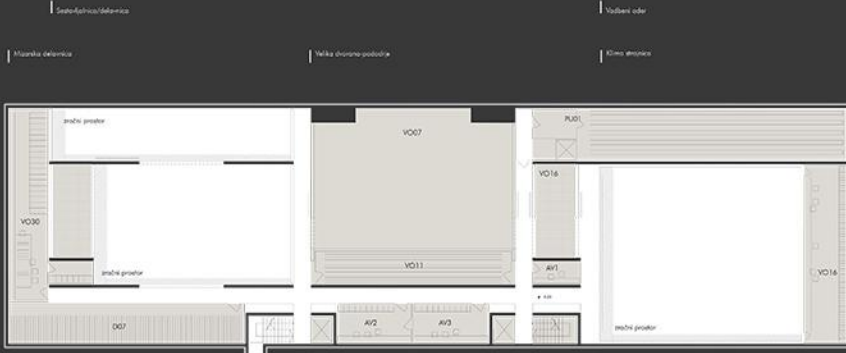


TLORIS 2. KLETI

1:200

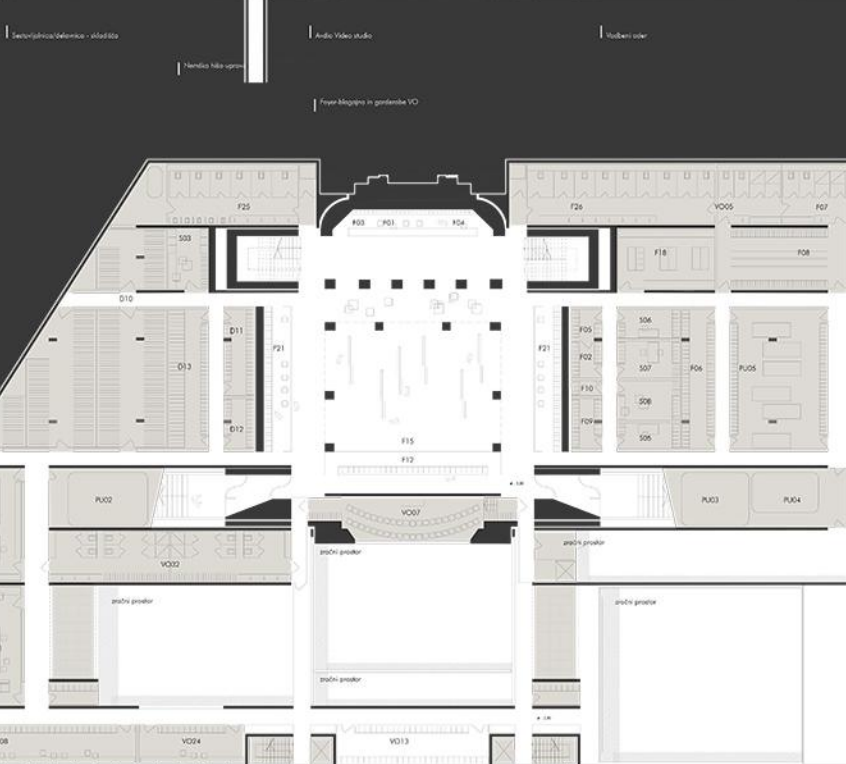

TLORIS 1. KLETI

1:200

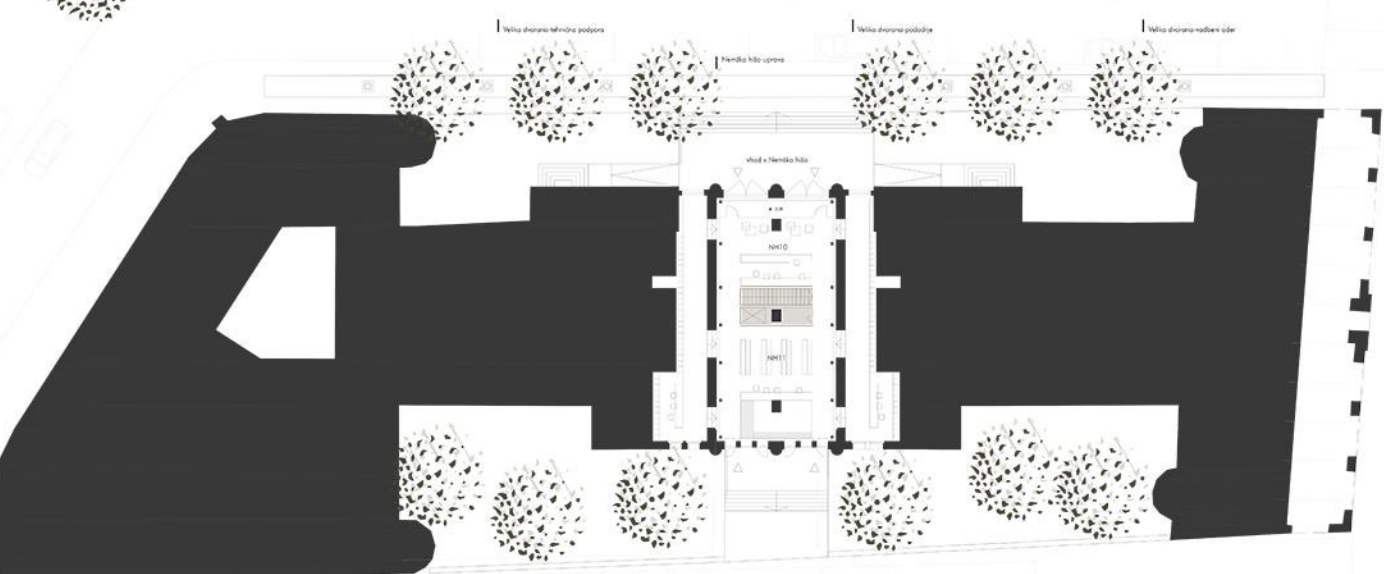

Vadobni prenos preko velike dvorane

1:200










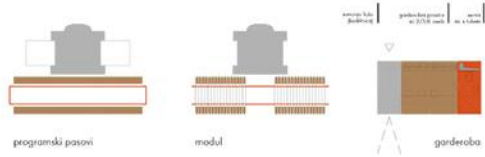

MODULARNOST PROGRAMA, KONSTRUKCIJE IN FASADE

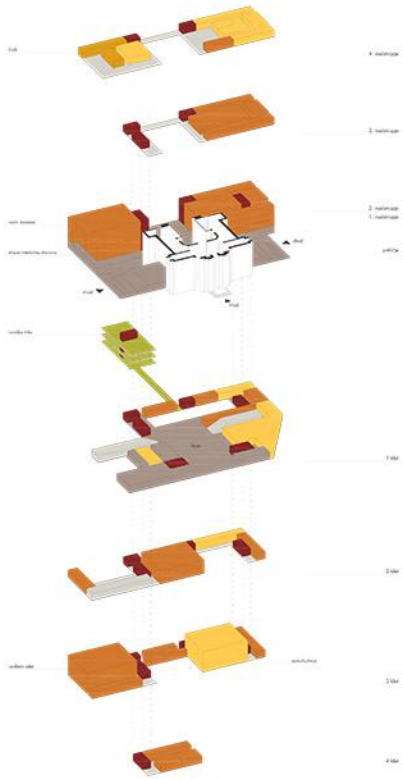


PROGRAMSKA ŠHEMA

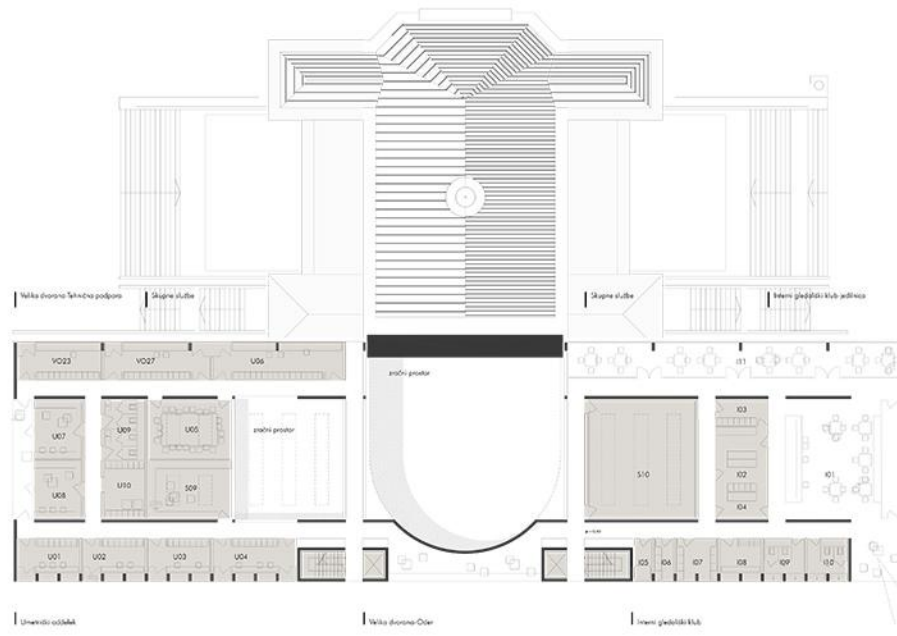

pregled s obliki študijske cone


TILORIS 4. NADSTROPJA

merilo 1:200

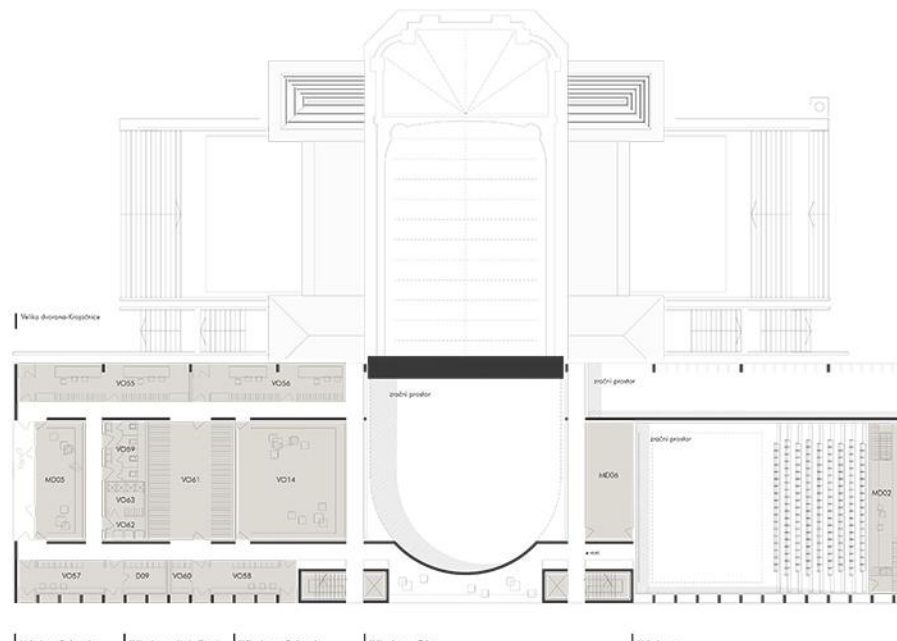

TILORIS 3. NADSTROPJA

merilo 1:200

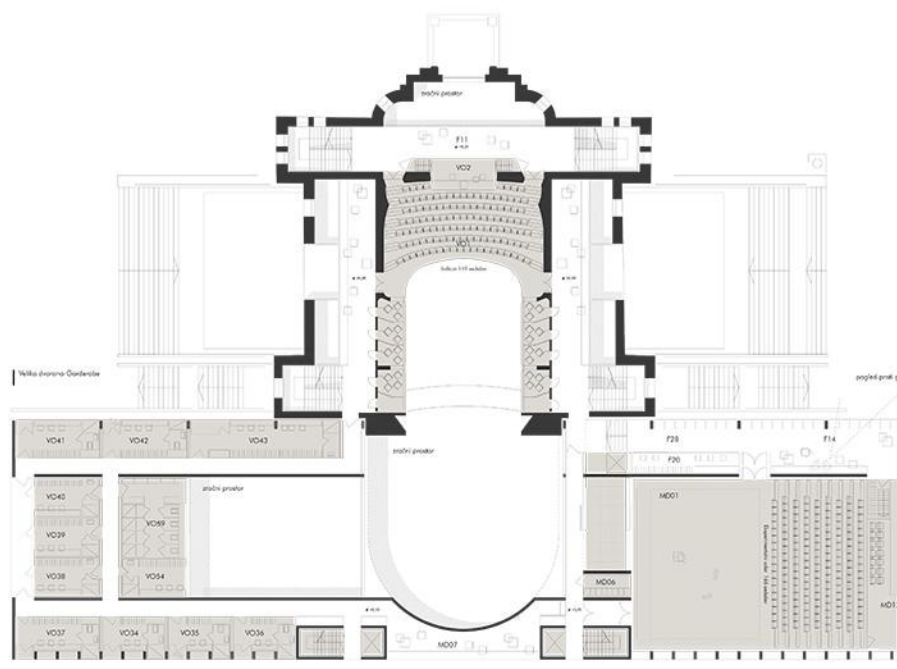


TILORIS 2. NADSTROPJA

merilo 1:200



Prični preoz preko velikega odra

merilo 1:200

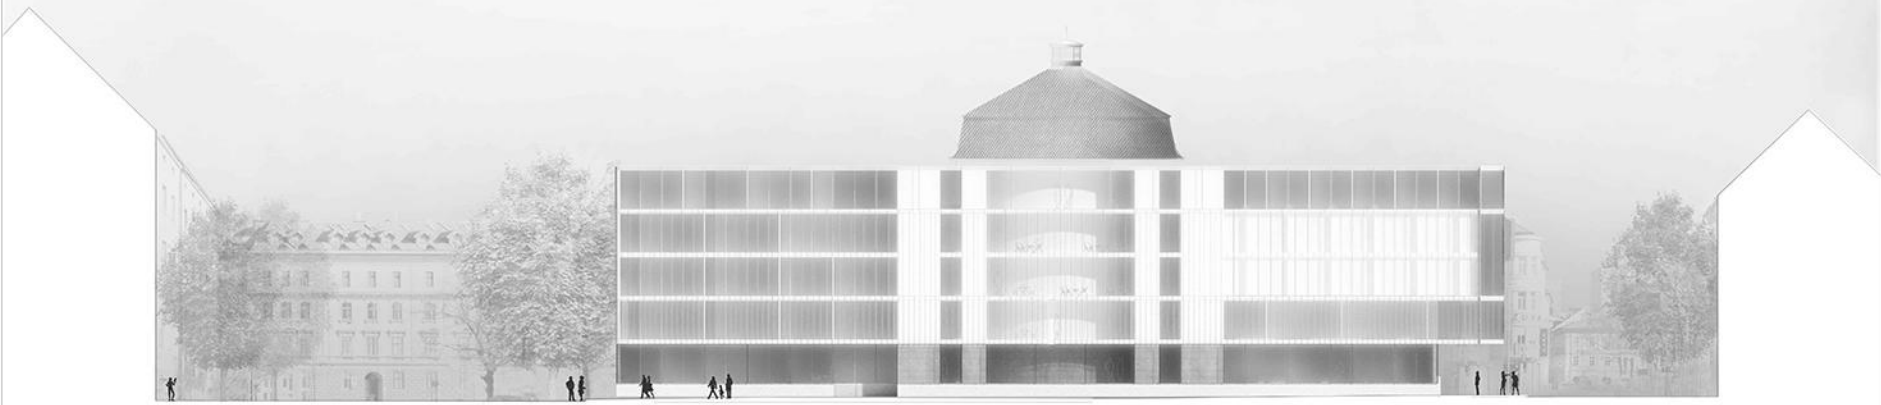

JUŽNA FASADA

[merilo 1:200]



SEVERNA FASADA

[merilo 1:200]



ZAHODNA FASADA

[merilo 1:200]





Pogled iz predprostora Male Drame



Pogled iz Slovenske ceste



Pogled iz loriške ulice