


SHEMA KONCEPTA




SHEMA FLEXIBILNOSTI OBJEKTA

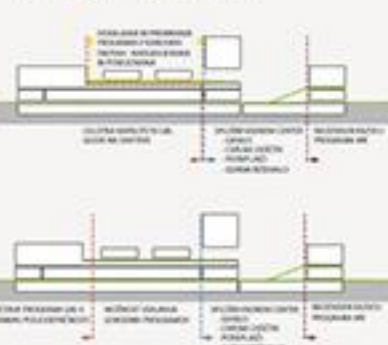

PROMETNA SHEMA

AKSONOMETRIJA OBMOČJA M 1:500

SITUACIJA UREDITVE OBMOČJA M 1:500

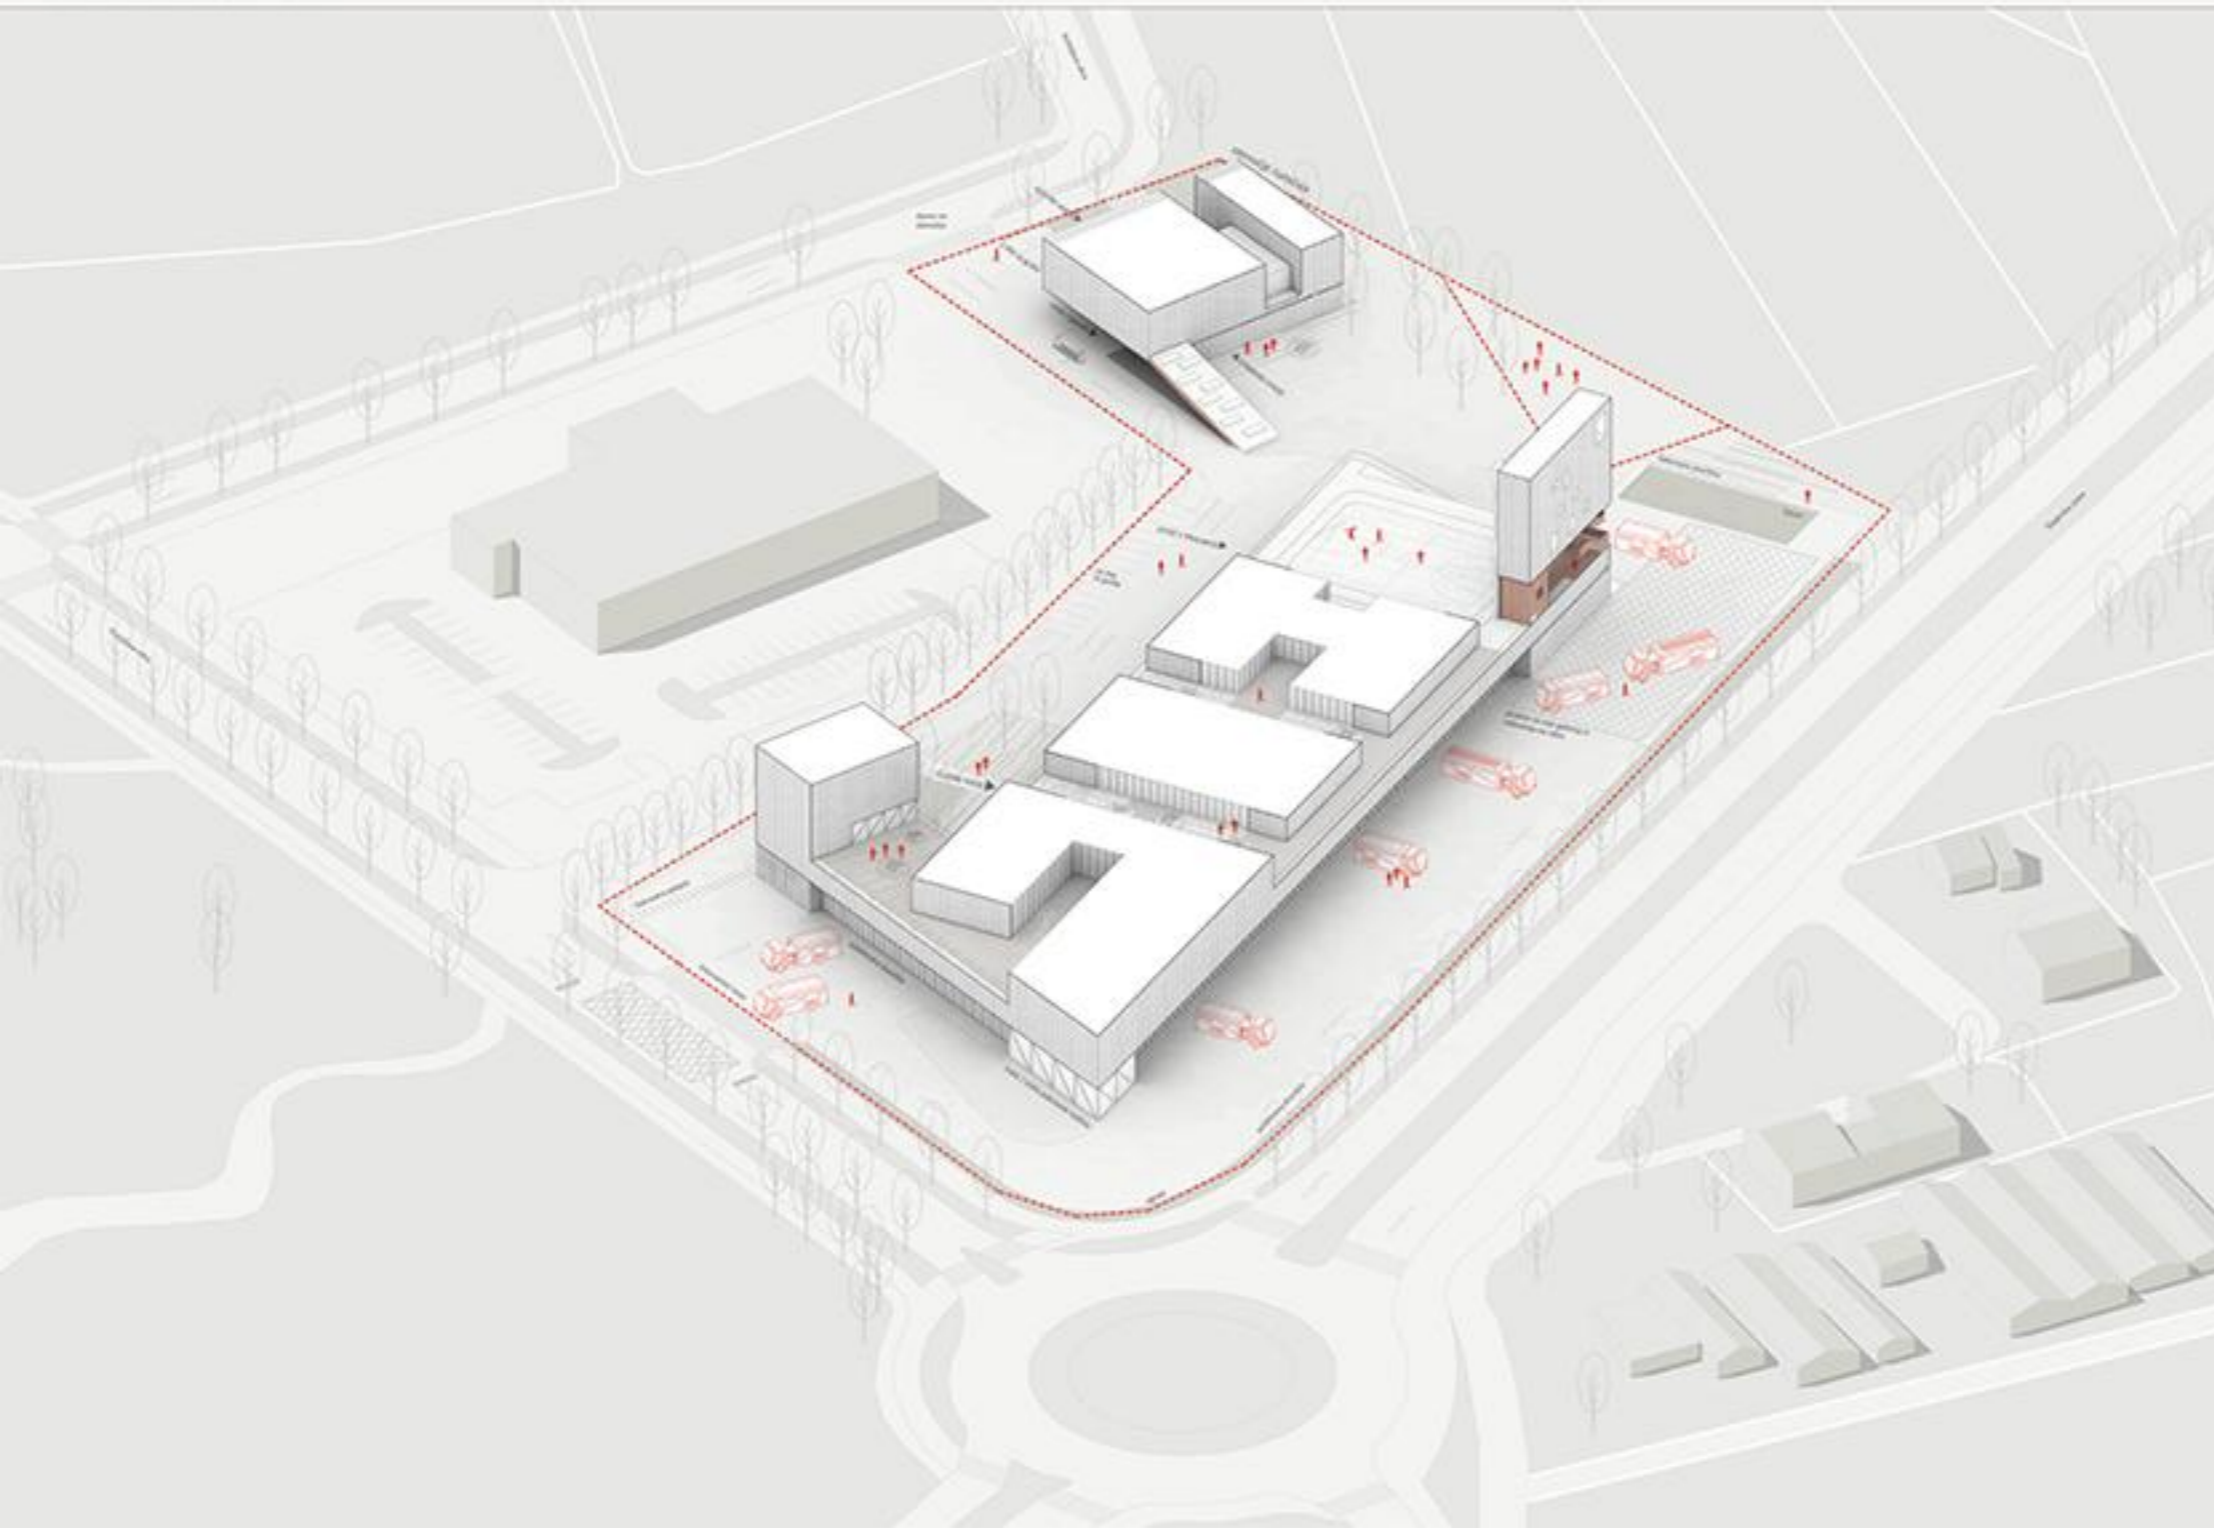

SHEMA ZELENIA


SHEMA DELITVE OBMOČJA PO FUNKCIJAH



SHEMA PLOŠČIN ZA TRENING



SHEMA STOLPA

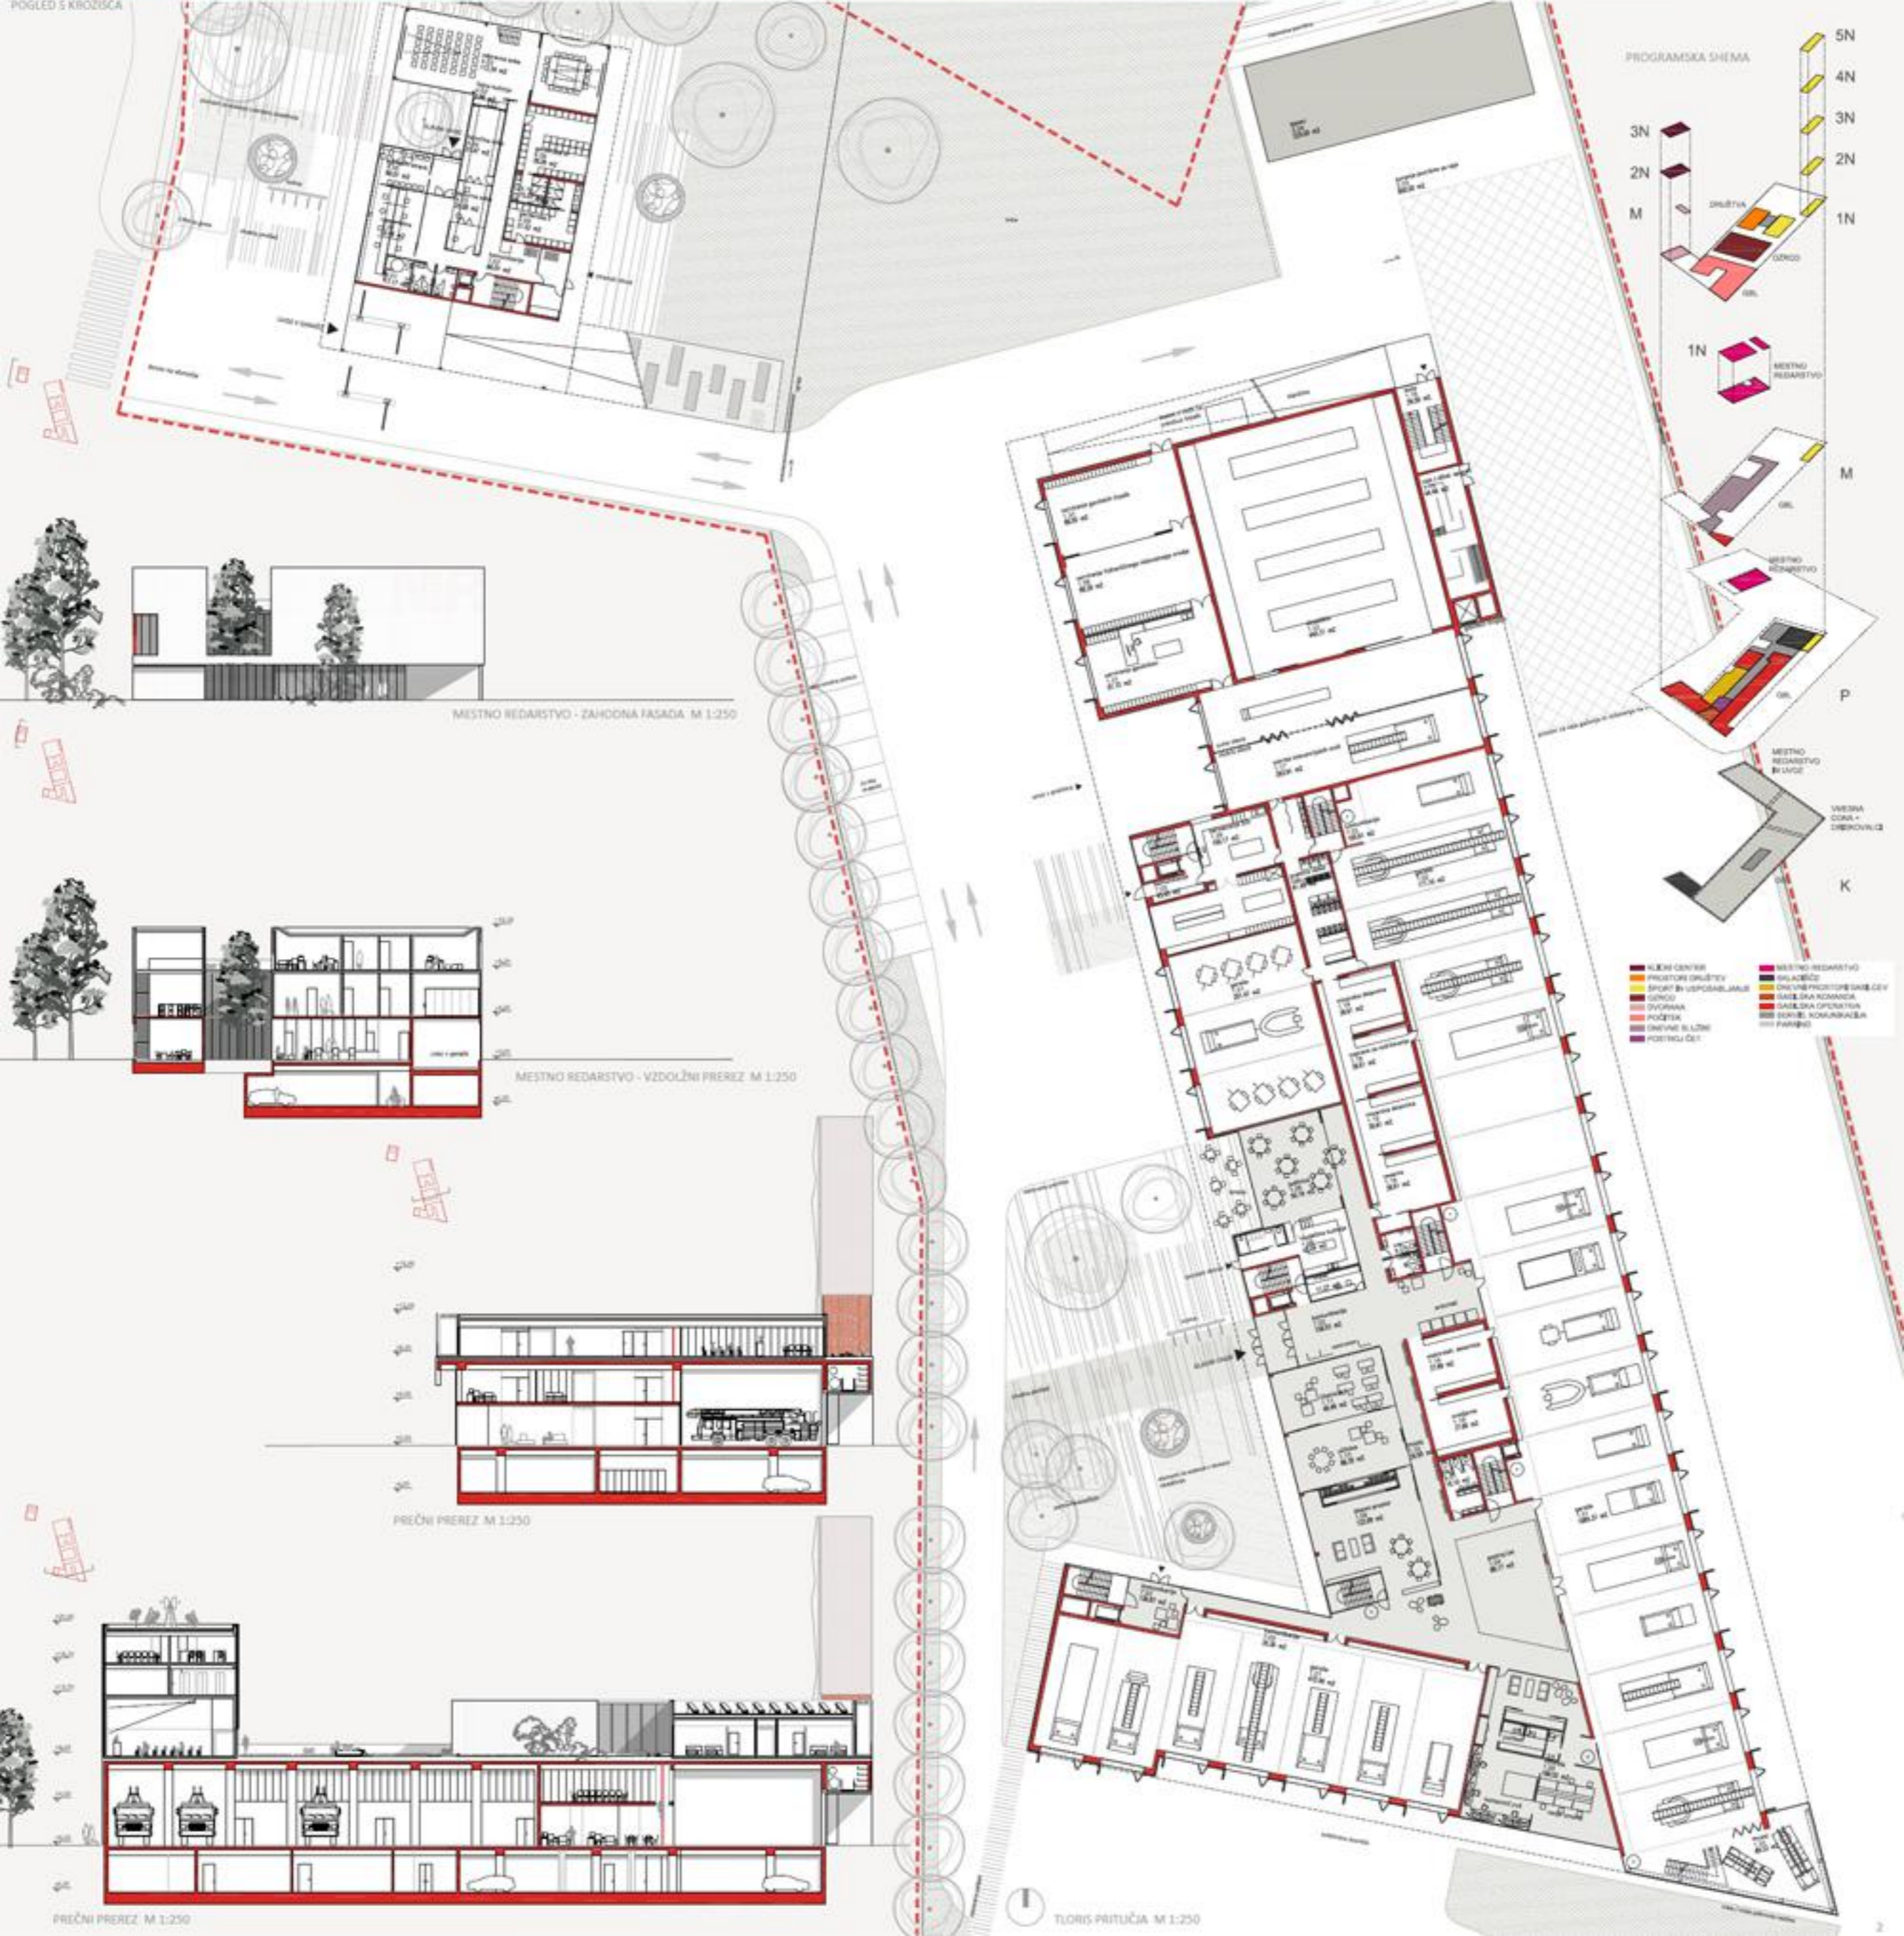

8
9
10
11
12
13
14
15
16
17
18
19
20
21
22
23
24
25


7
6
5
4
3
2
1







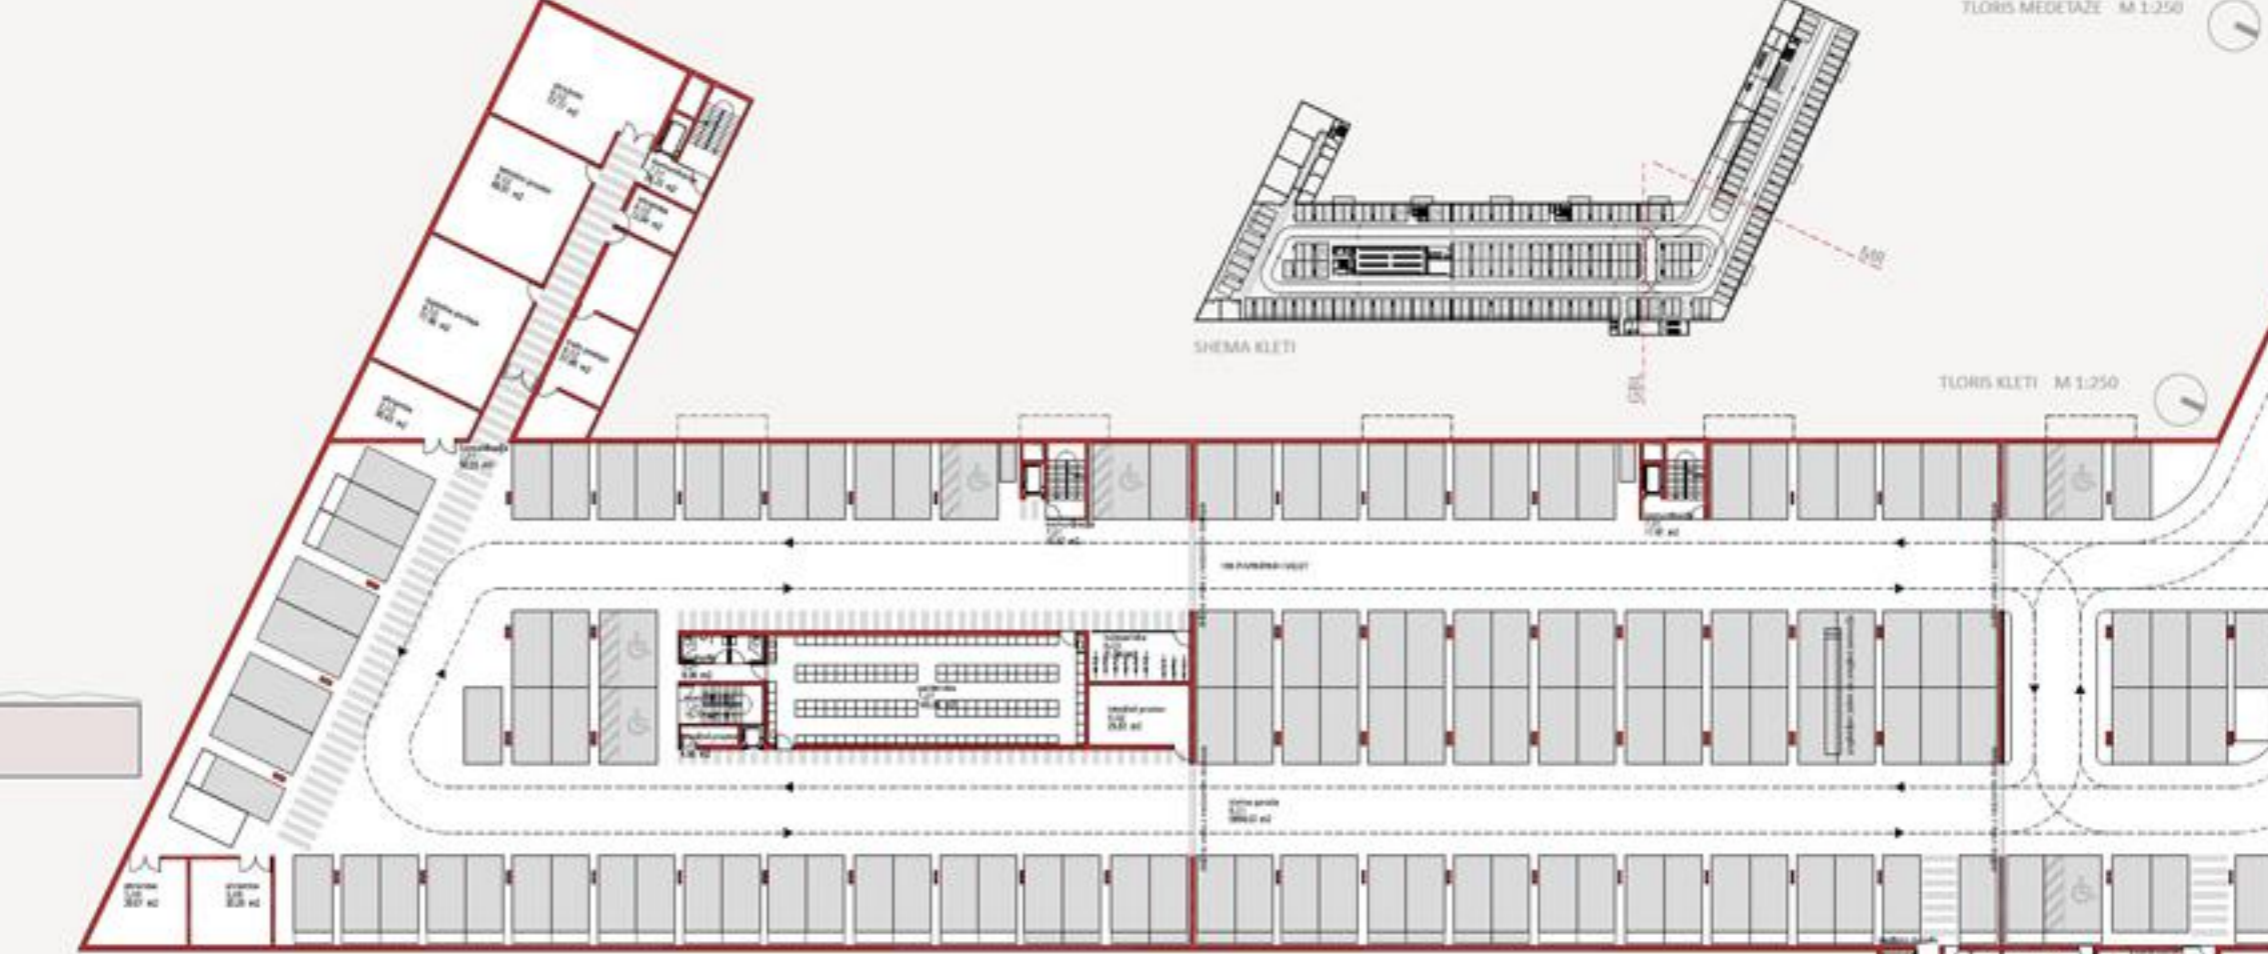


