


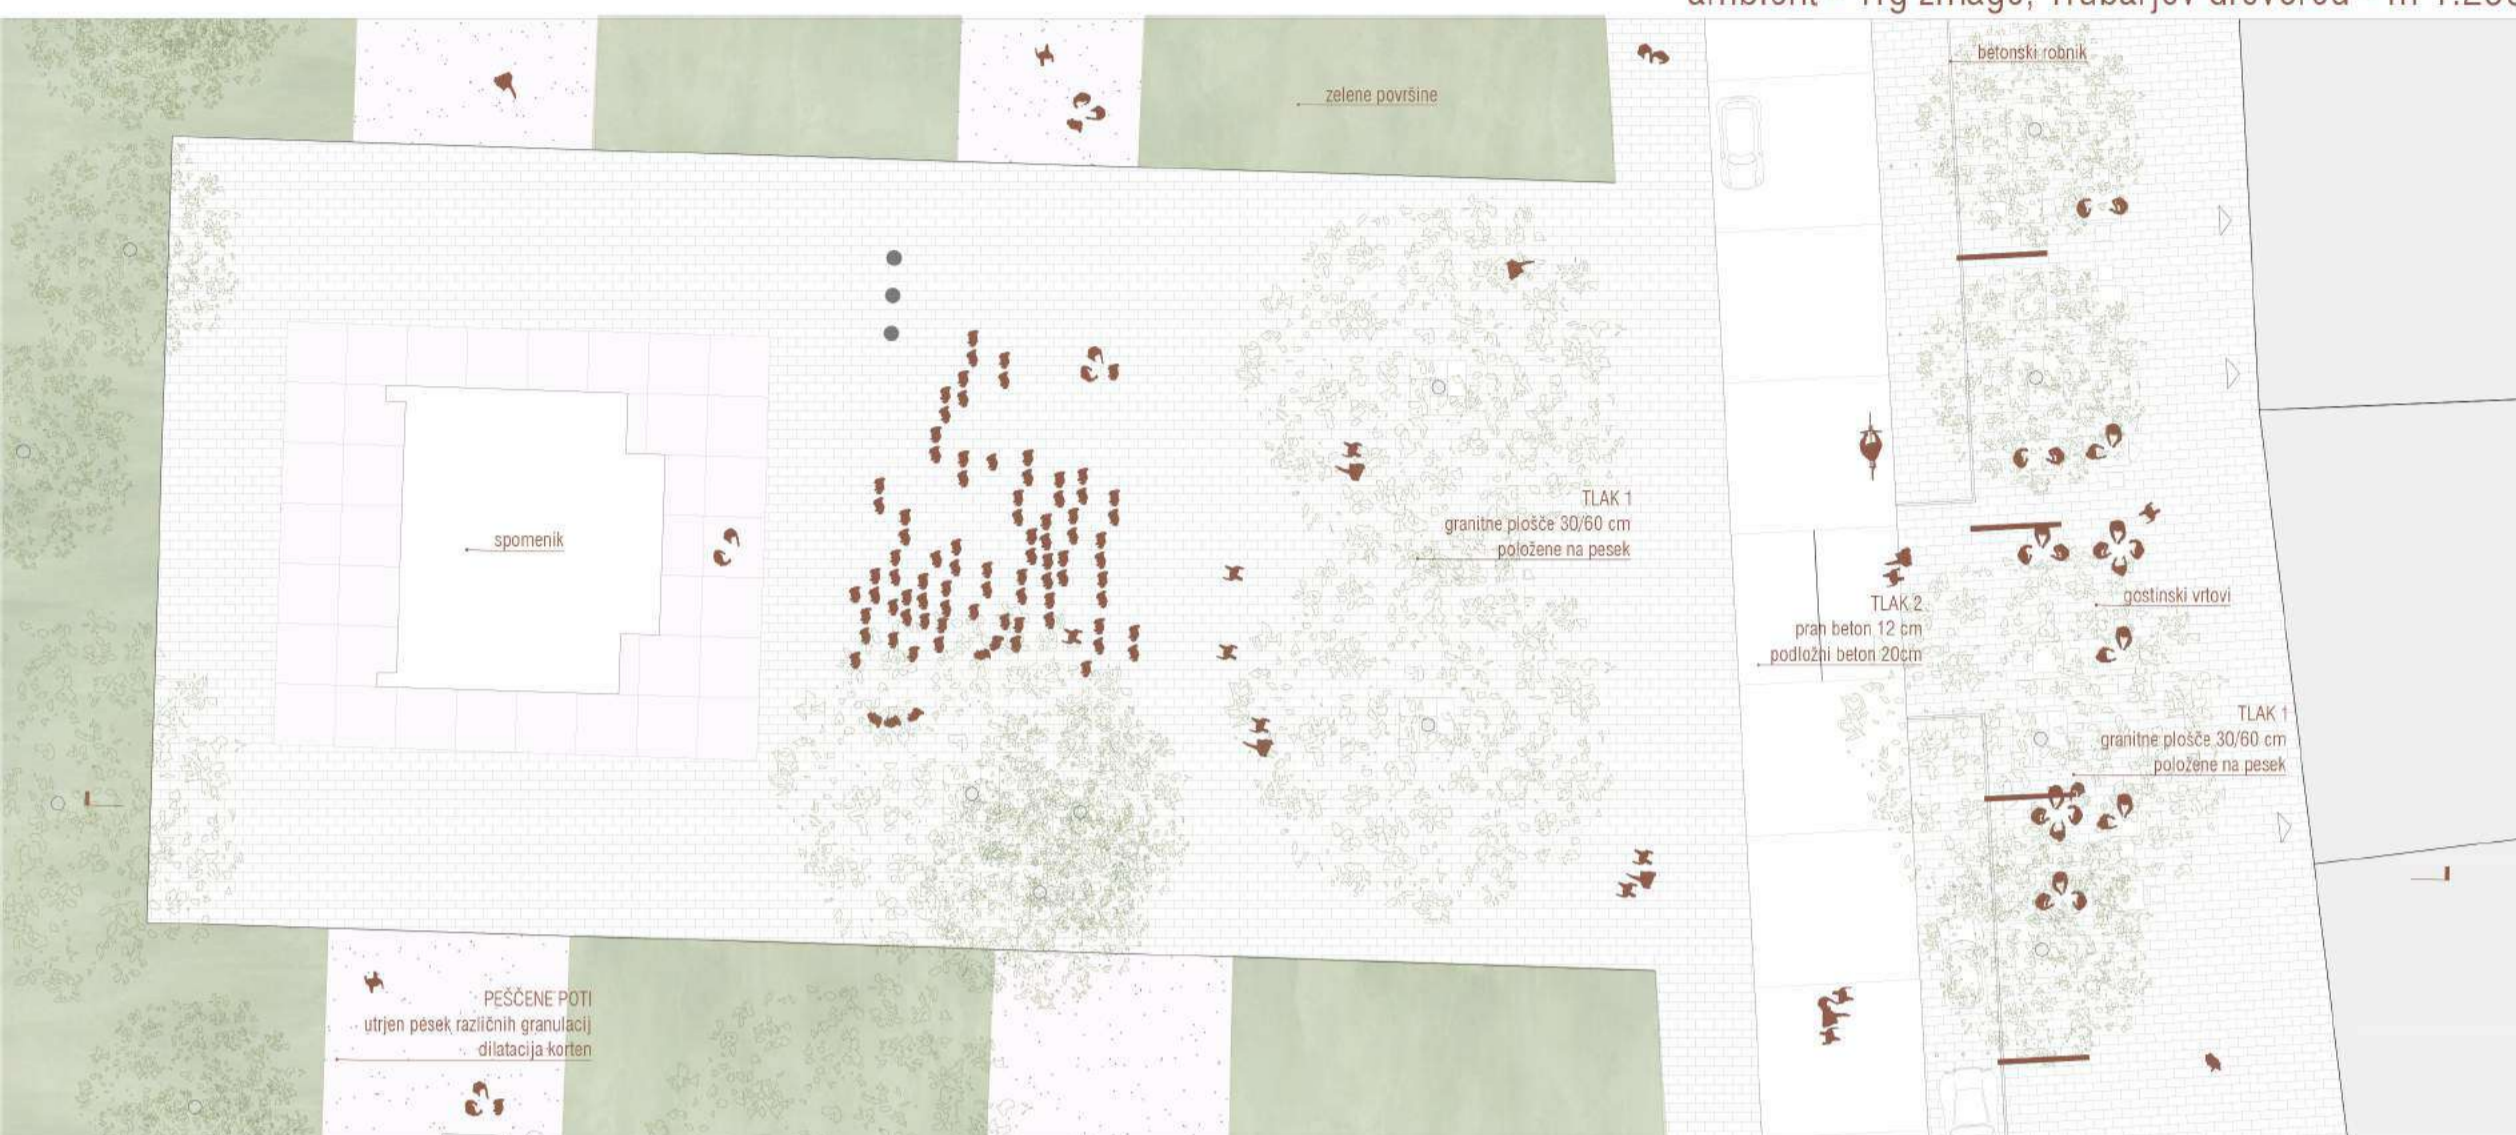


ambient - Trg zmage, Trubarjev drevored - m 1:250



ambient - Trg zmage, parkovni del - m 1:250




ambient - Trg zmage, Ulica Štefana Kovača - m 1:250

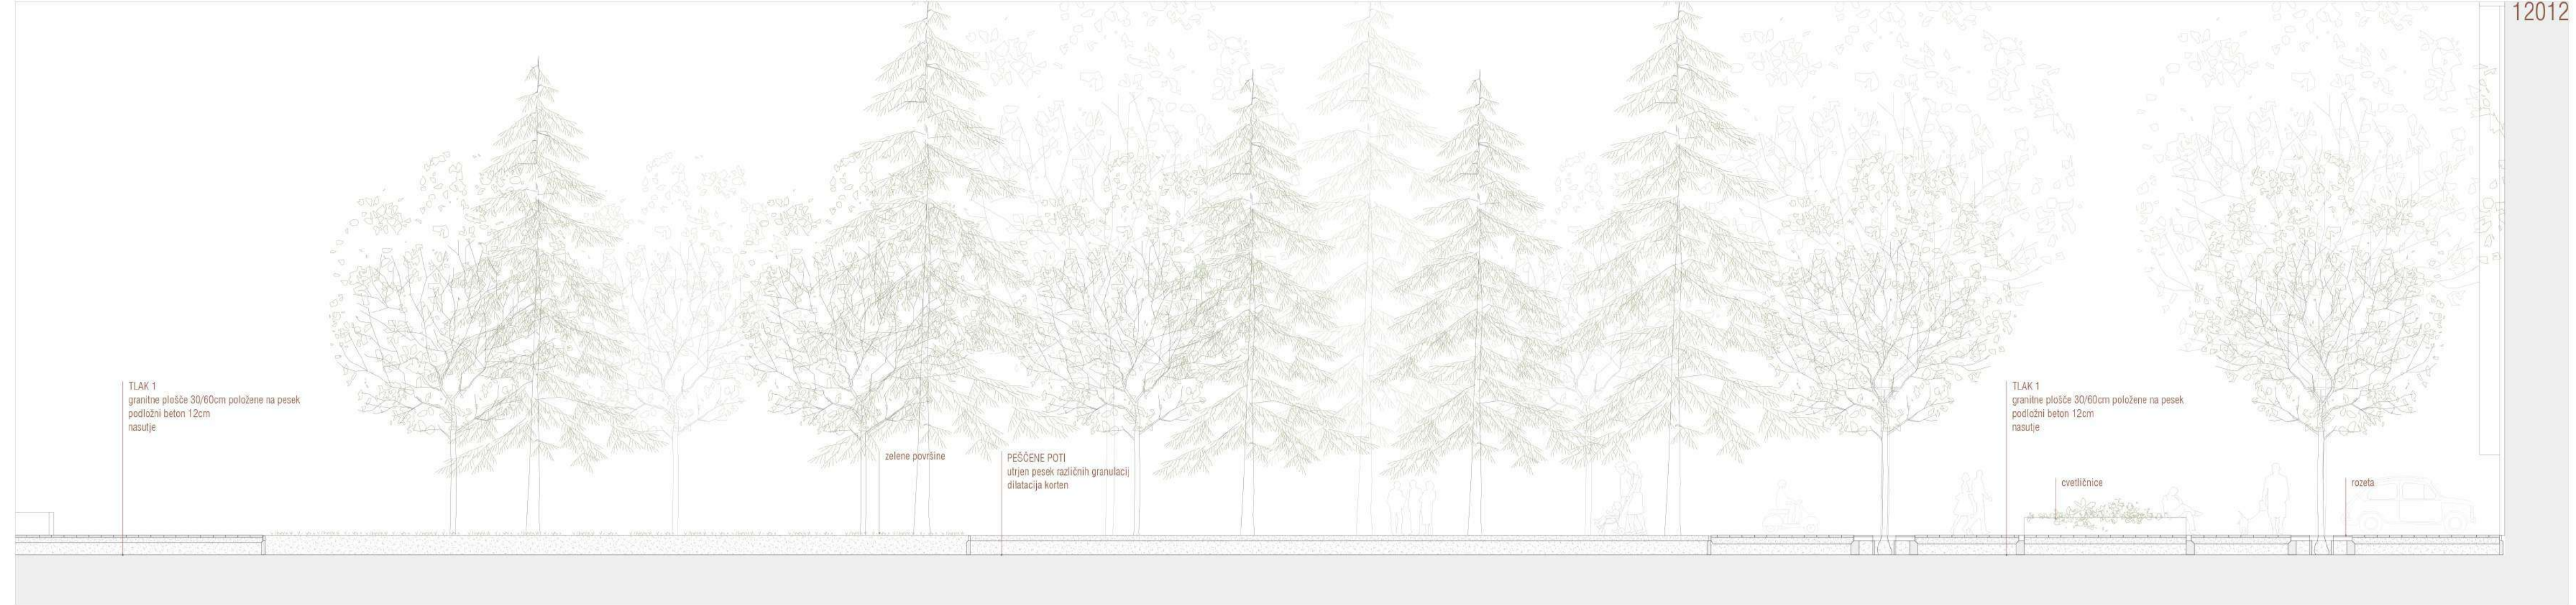

prezrez - Trg zmage, Trubarjev drevored - m 1:100



prezrez - Trg zmage, parkovni del - m 1:100

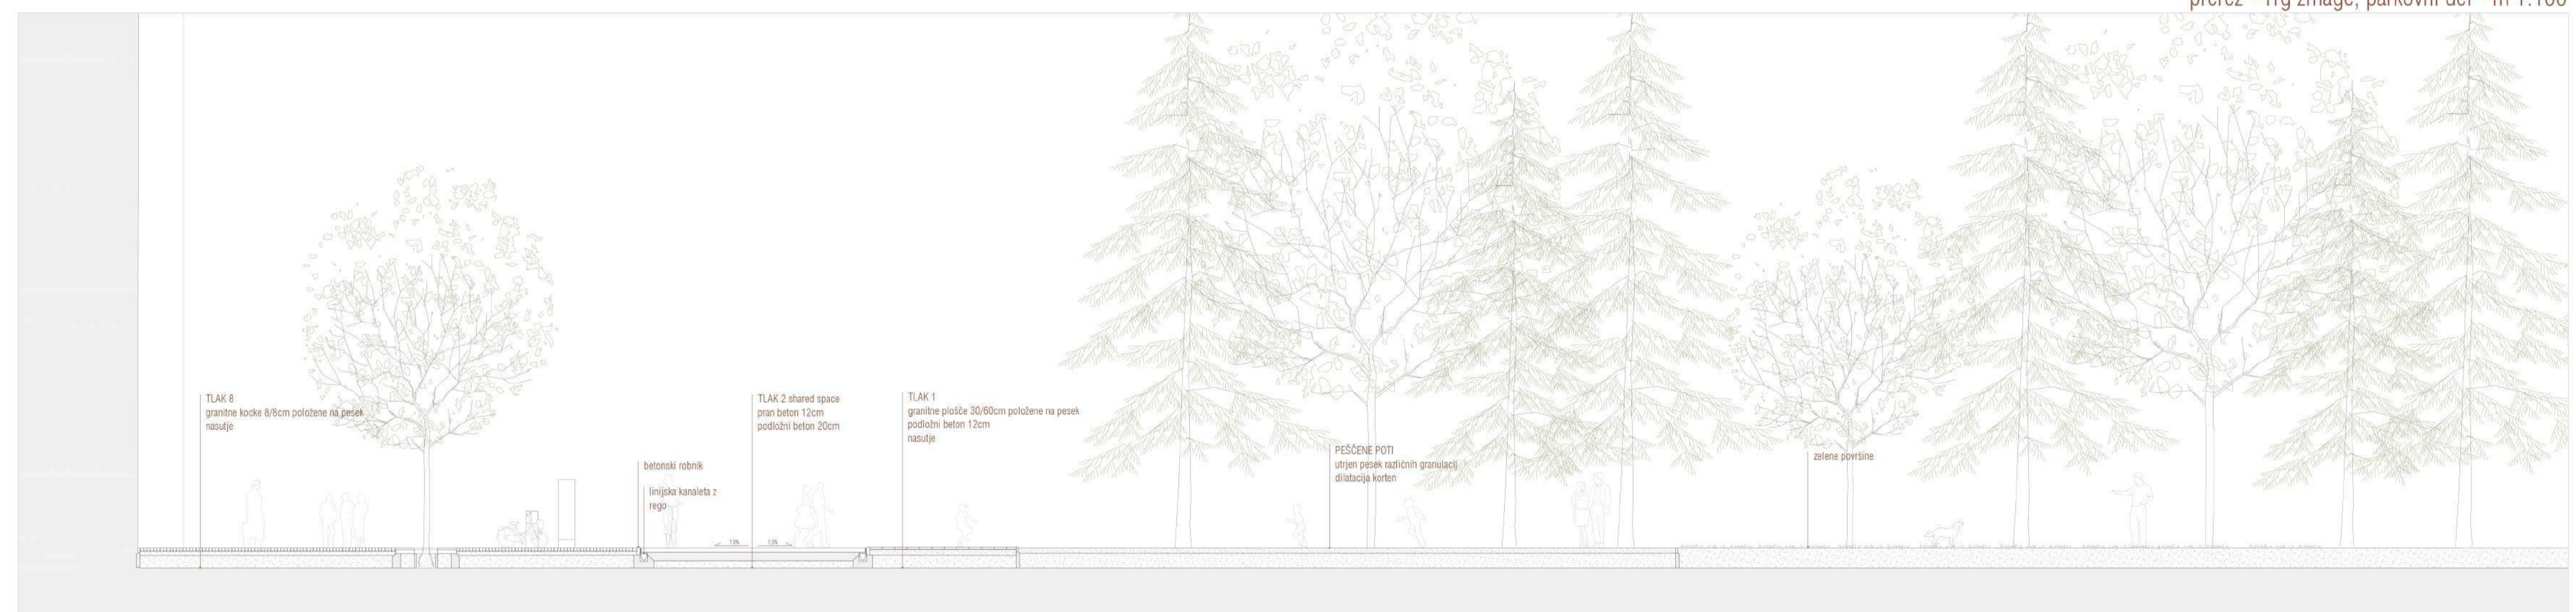

prezrez - Trg zmage, Ulica Štefana Kovača - m 1:100

