


PROGRAMSKA ZASNOVA: KOMPAKTNEJŠA GEOMETRIJA ŠOLE





ZASNOVA VIŠINSKEGA GABARITA





ZASNOVA ZUNANJE UREDITVE

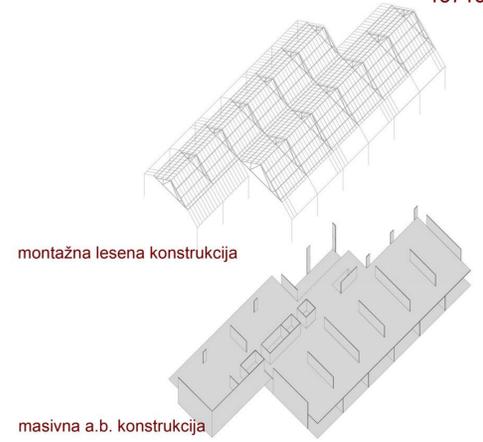


KONSTRUKCIJSKA ZASNOVA

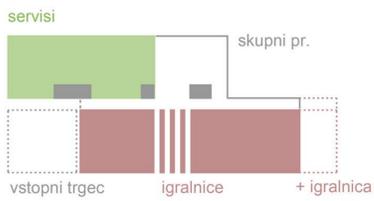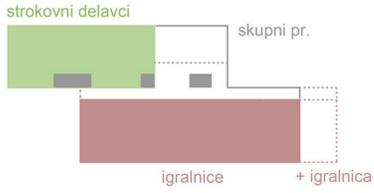



PROGRAMSKA SCHEMA

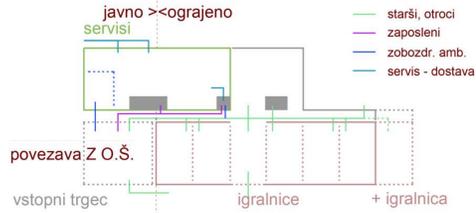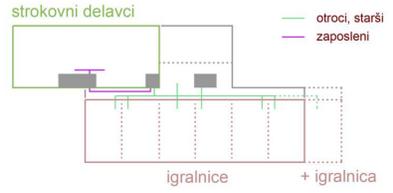


FUNKCIONALNA SCHEMA - POTI UPORABNIKOV

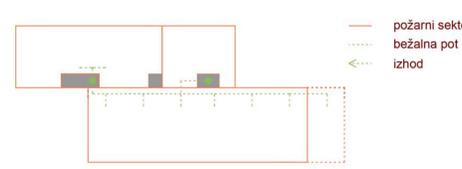

SCHEMA POŽARNE VARNOSTI

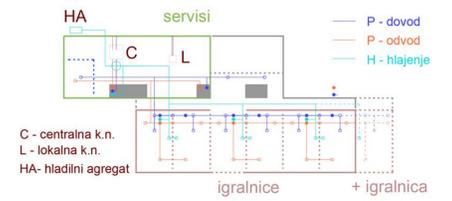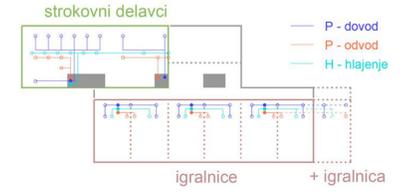

STROJNE INSTALACIJE - PREZRAČEVANJE / HLAJENJE

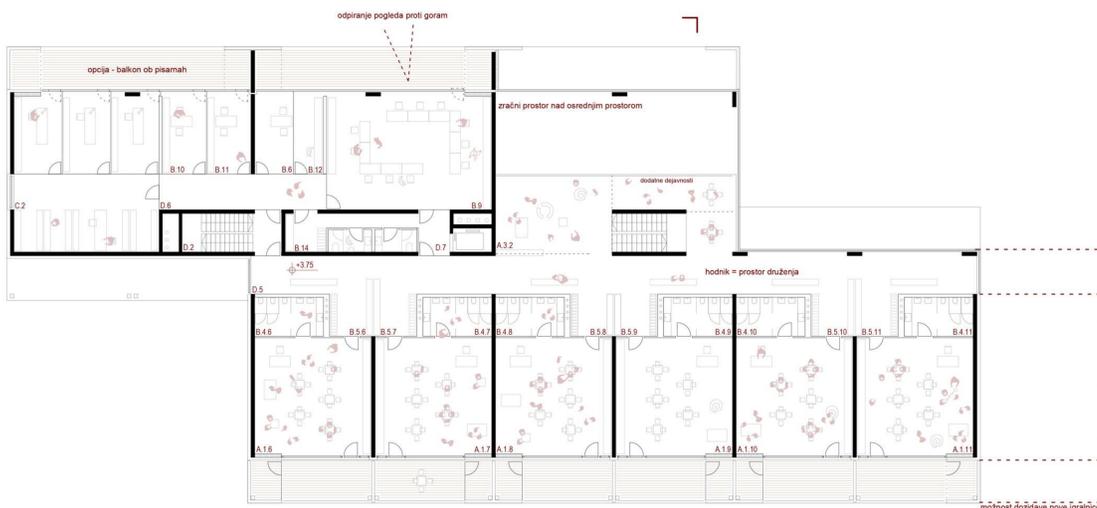

PRIKAZ NADSTROPNE ETAŽE m 1:200


SEZNAM PROSTOROV

IGRALNI PROSTORI VRTCA	
A.1.6 igralnica - 2. starostno obdobje	60 m ²
A.1.7 igralnica - 2. starostno obdobje	60 m ²
A.1.8 igralnica - 2. starostno obdobje	60 m ²
A.1.9 igralnica - 2. starostno obdobje	60 m ²
A.1.10 igralnica - 2. starostno obdobje	60 m ²
A.1.11 igralnica - 2. starostno obdobje	60 m ²
A.3.2 dodatni prostor za dejavnosti	64 m ²


B.6 prostor za individualno delo	13 m ²
B.9 skupni prostor za strokovne delavce	82 m ²
B.10 vodja enote	15 m ²
B.11 svetilniški delavci	14 m ²
B.12 kabineti za vzgojna sredstva	10 m ²
B.14 garderobe in sanitarije	23 m ²

DODATNI PROSTORI	
C.2 računovodstvo	100 m ²


KOMUNIKACIJE	
D.2 stopnišče	17 m ²
D.5 hodnik	123 m ²
D.6 hodnik	26 m ²
D.7 hodnik	5 m ²

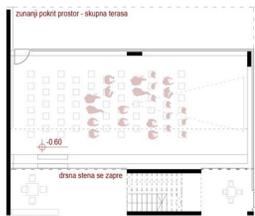

kino / predstava za otroke

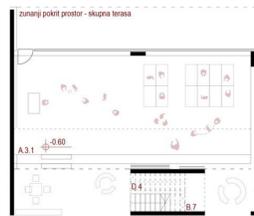

telovadba

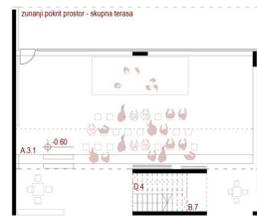

predstava za starše


SCENARIJI UPORABE OSREDNJEGA PROSTORA m 1:200



IGRALNICA PRVEGA STAROSTNEGA OBDOBJA m 1:100




IGRALNICA DRUGEGA STAROSTNEGA OBDOBJA m 1:100

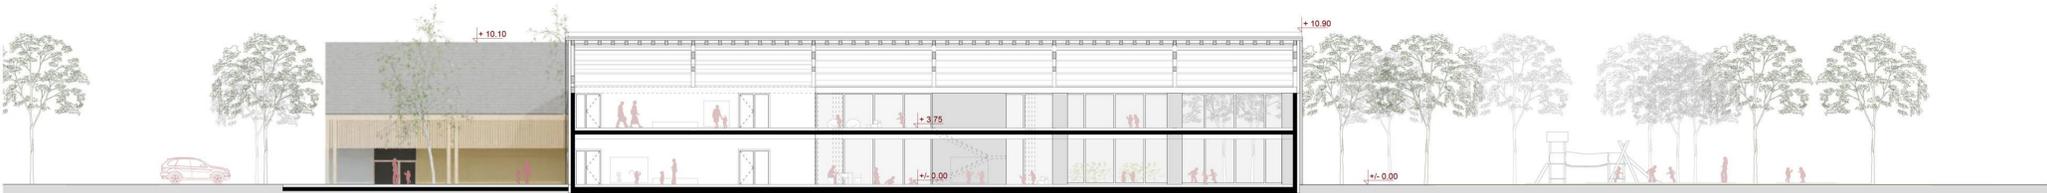

VZDOLŽNI PREREZ m 1:200



PREČNI PREREZ m 1:200

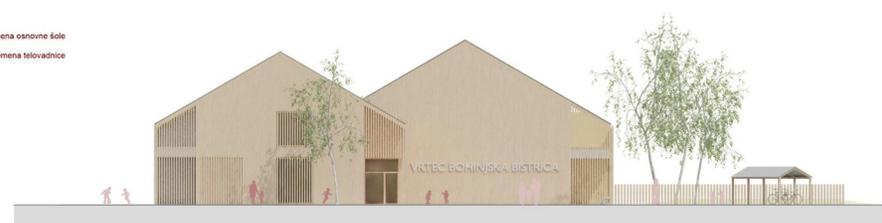

ZAHODNA FASADA m 1:200



JUŽNA FASADA m 1:200