



SEDANJOST

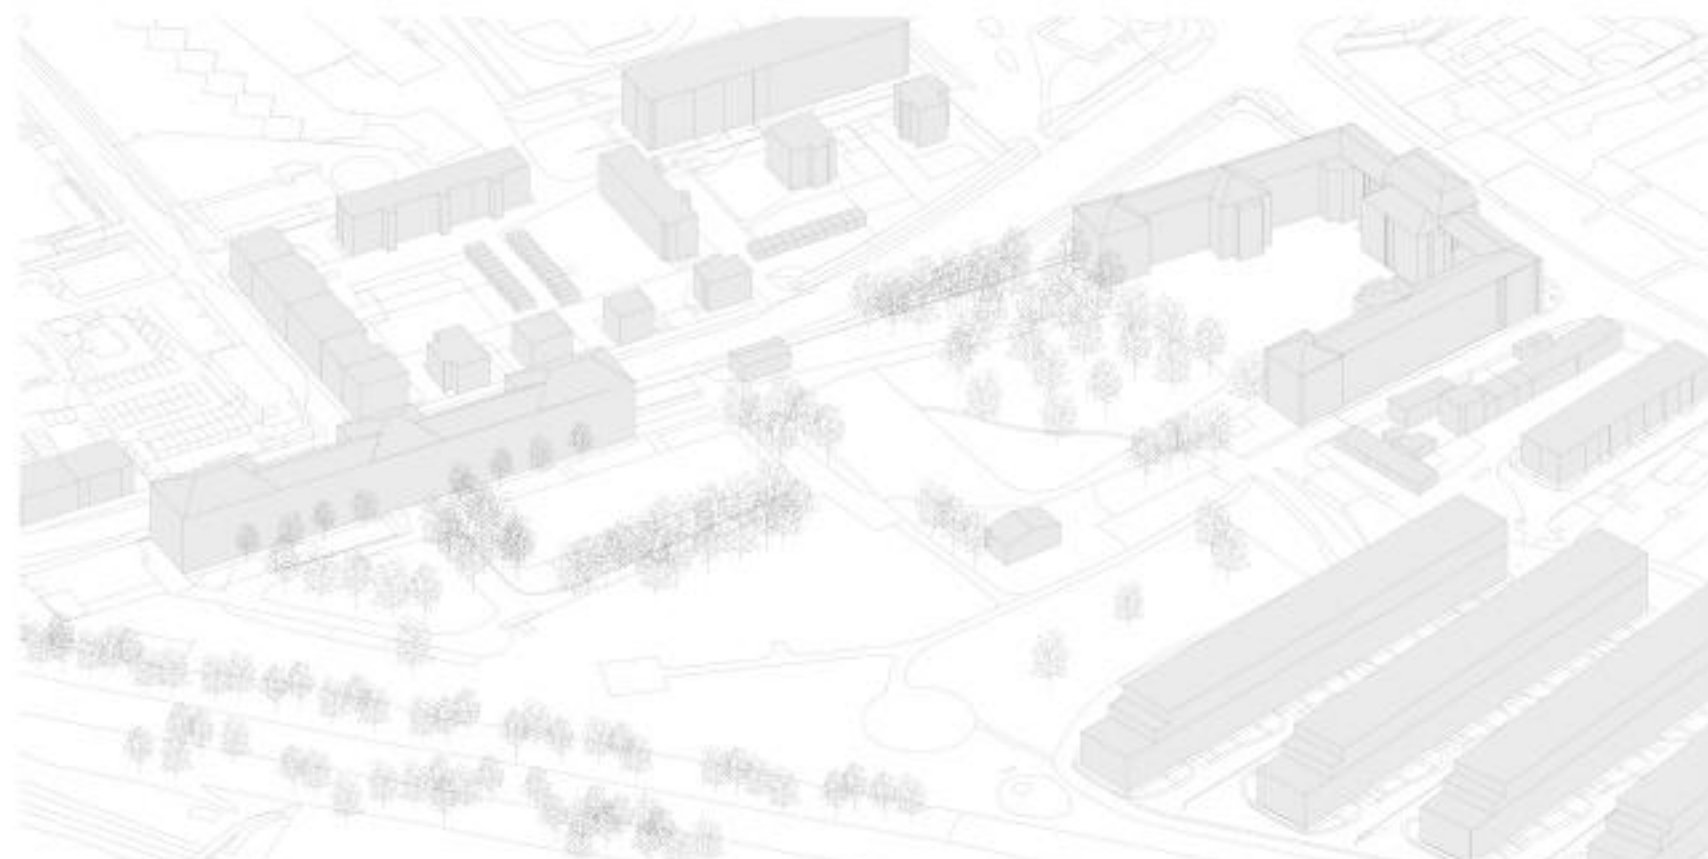


NEDEFINIRANO STAVBNO POLJE, OMEJENO Z RAZLIČNIMI VZORCI ZAZIDAVE

PREDVIDENA REŠITEV

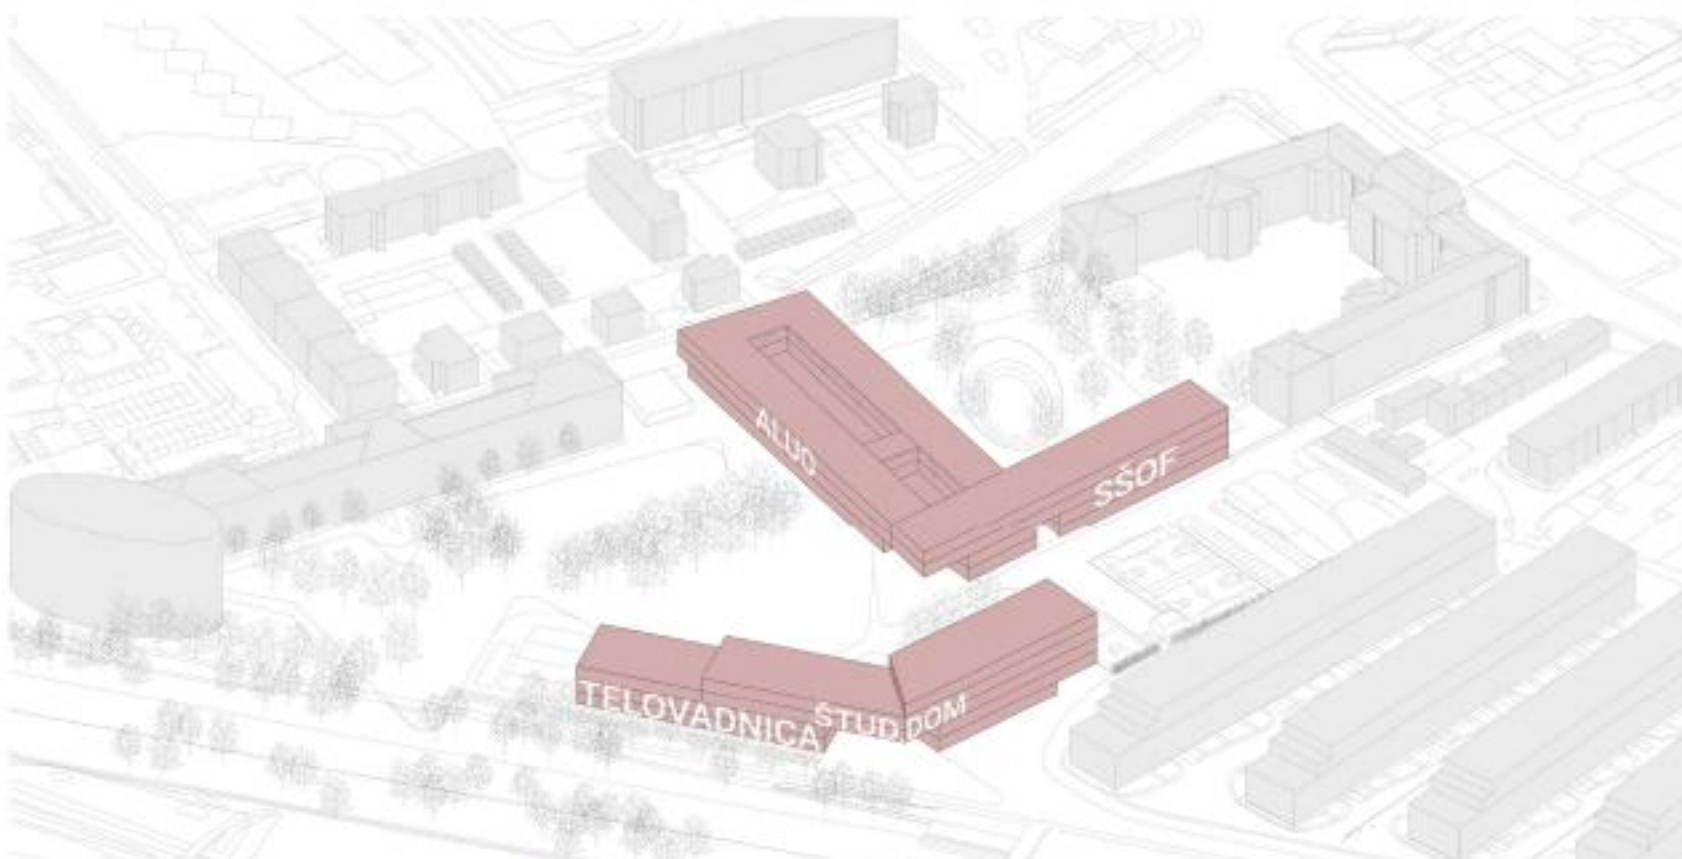


ZAMEJITEV, ČLENITEV IN OSREDINJANJE PROSTORA

REZERVA ZA NADALJNI RAZVOJ

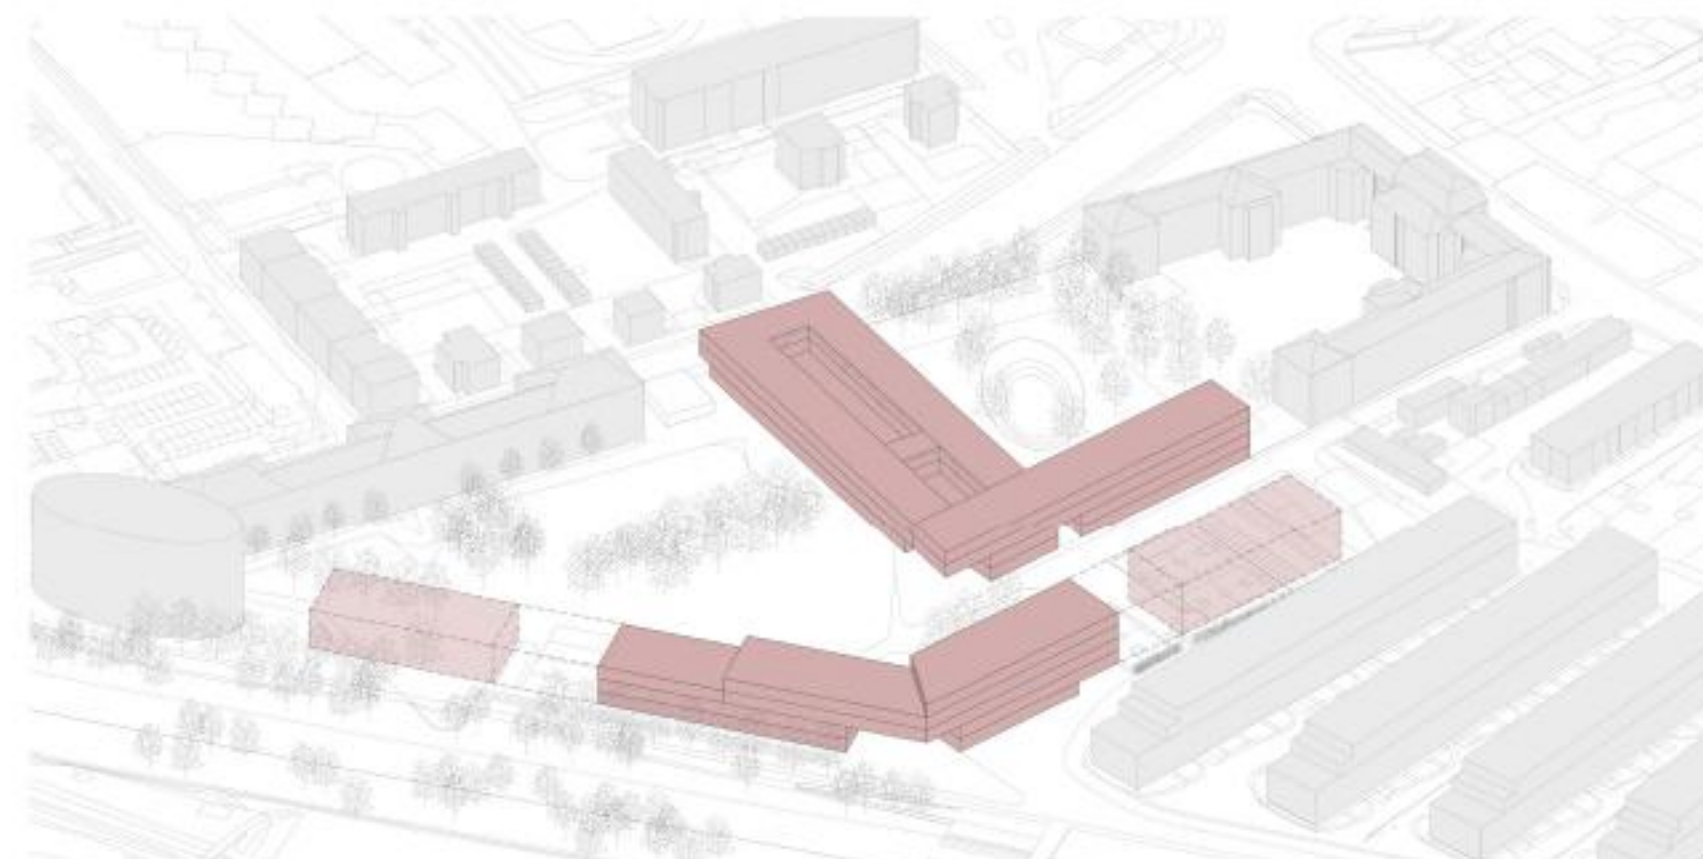

MOŽNA, ŠE VZDRŽNA DODATNA DOGRADITEV STAVBNEGA OTOKA Z NOVIMI KAPACITETAMI

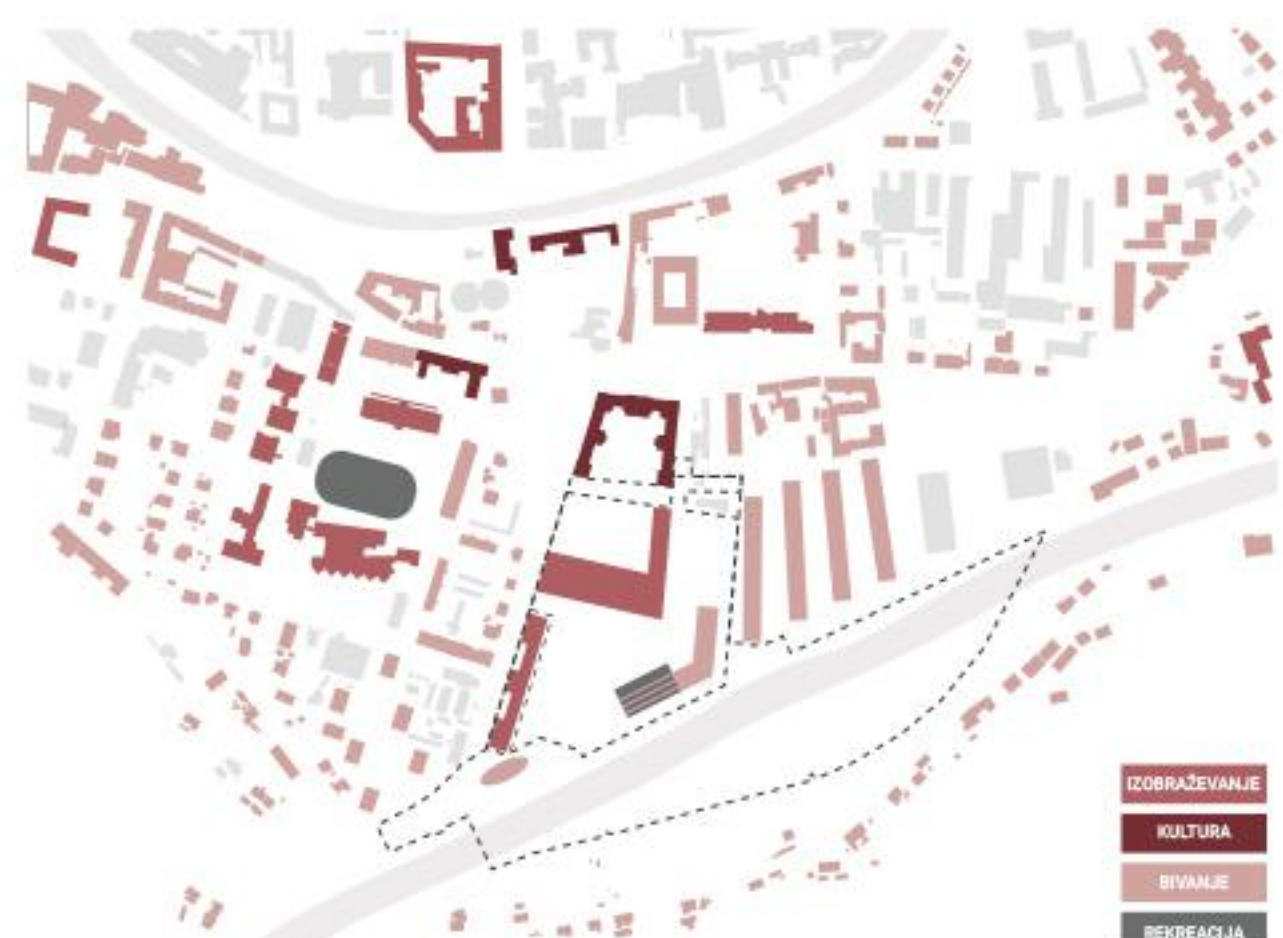


SHEMA PROGRAMOV




SHEMA PROSTORSKEGA KARAKTERJA




SHEMA TOKOV IN MOBILNOSTI

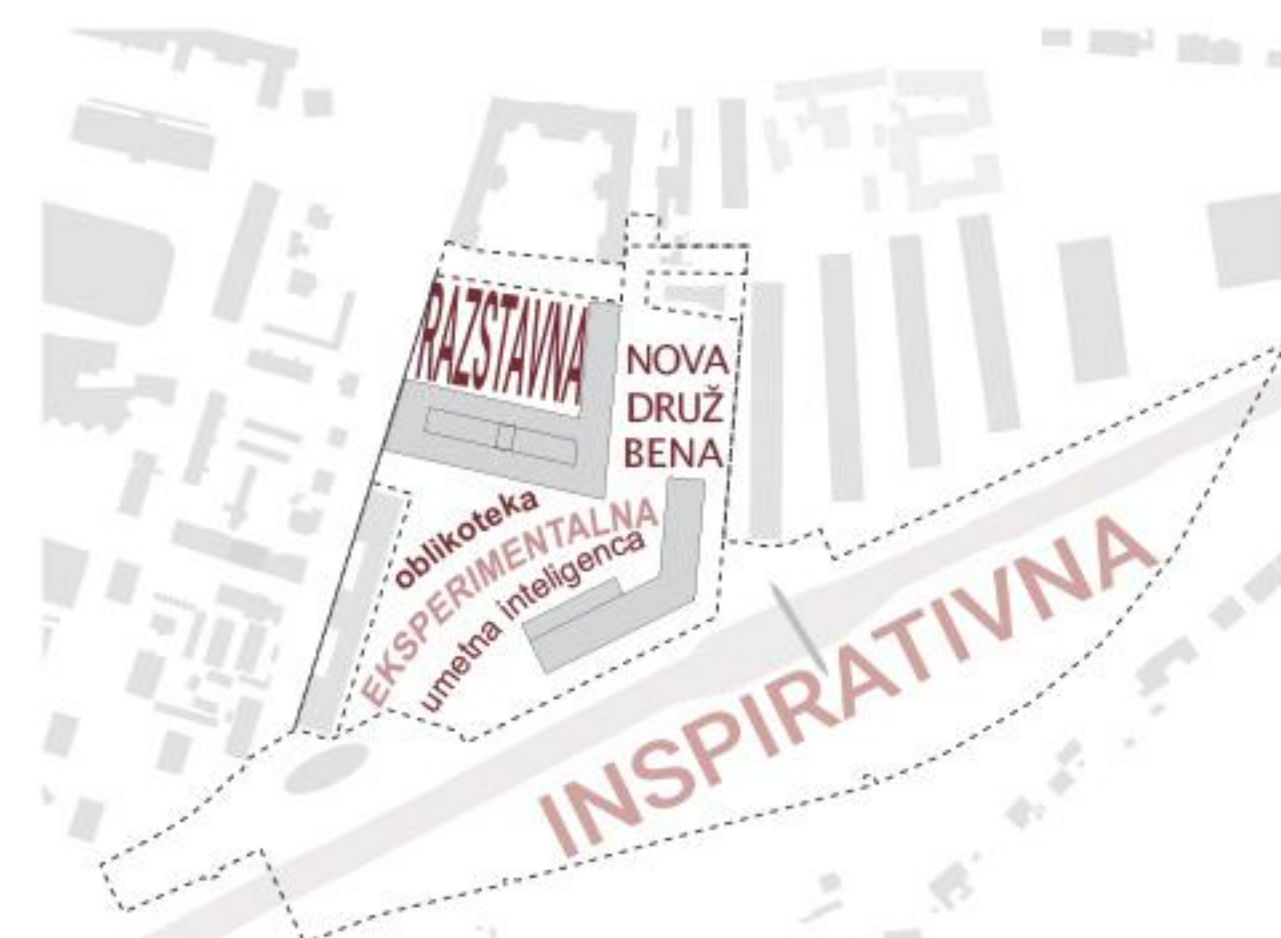


UMESTITVE UMETNOSTI

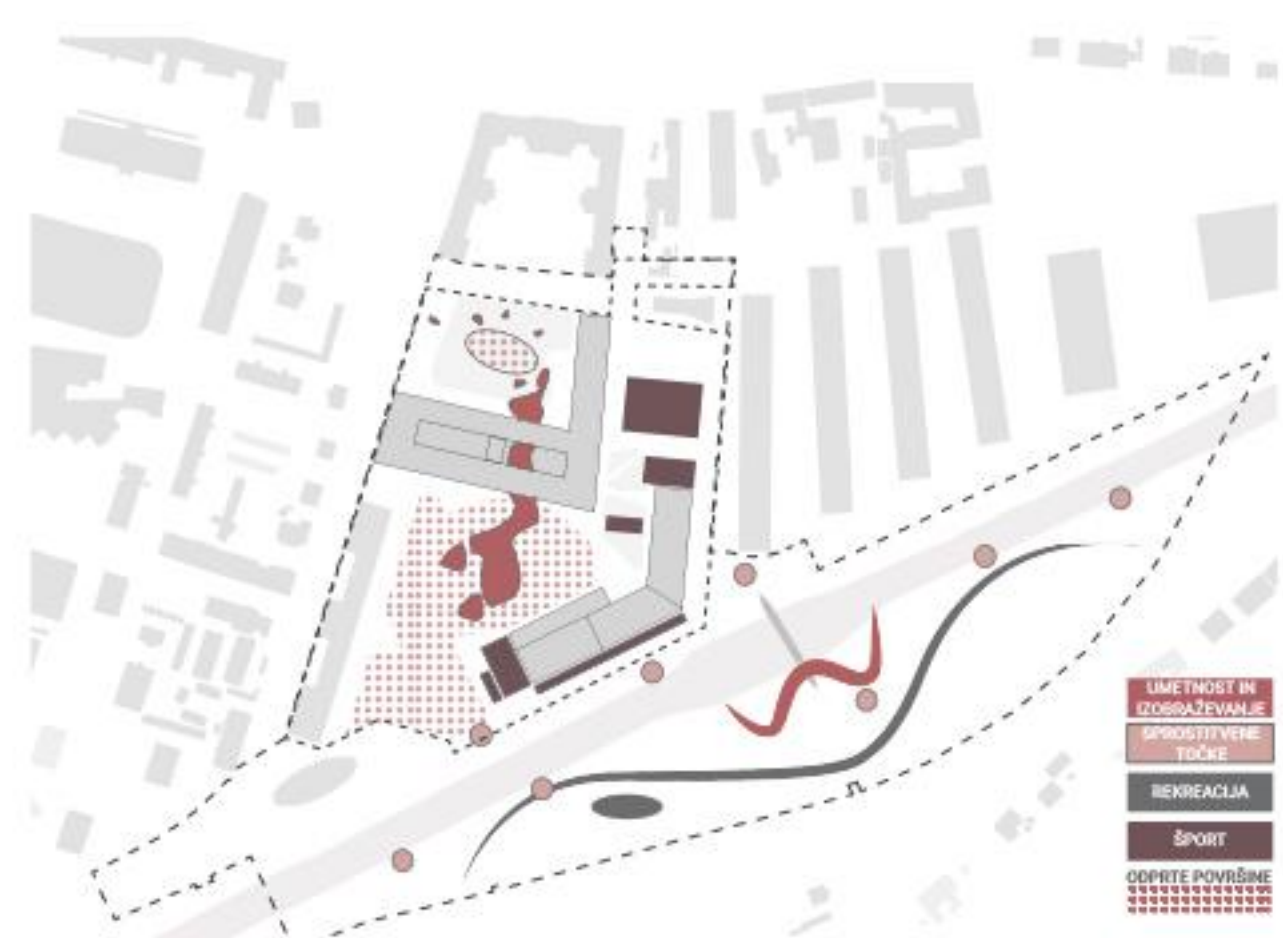


KRAJINSKA PROGRAMSKA REŠITEV

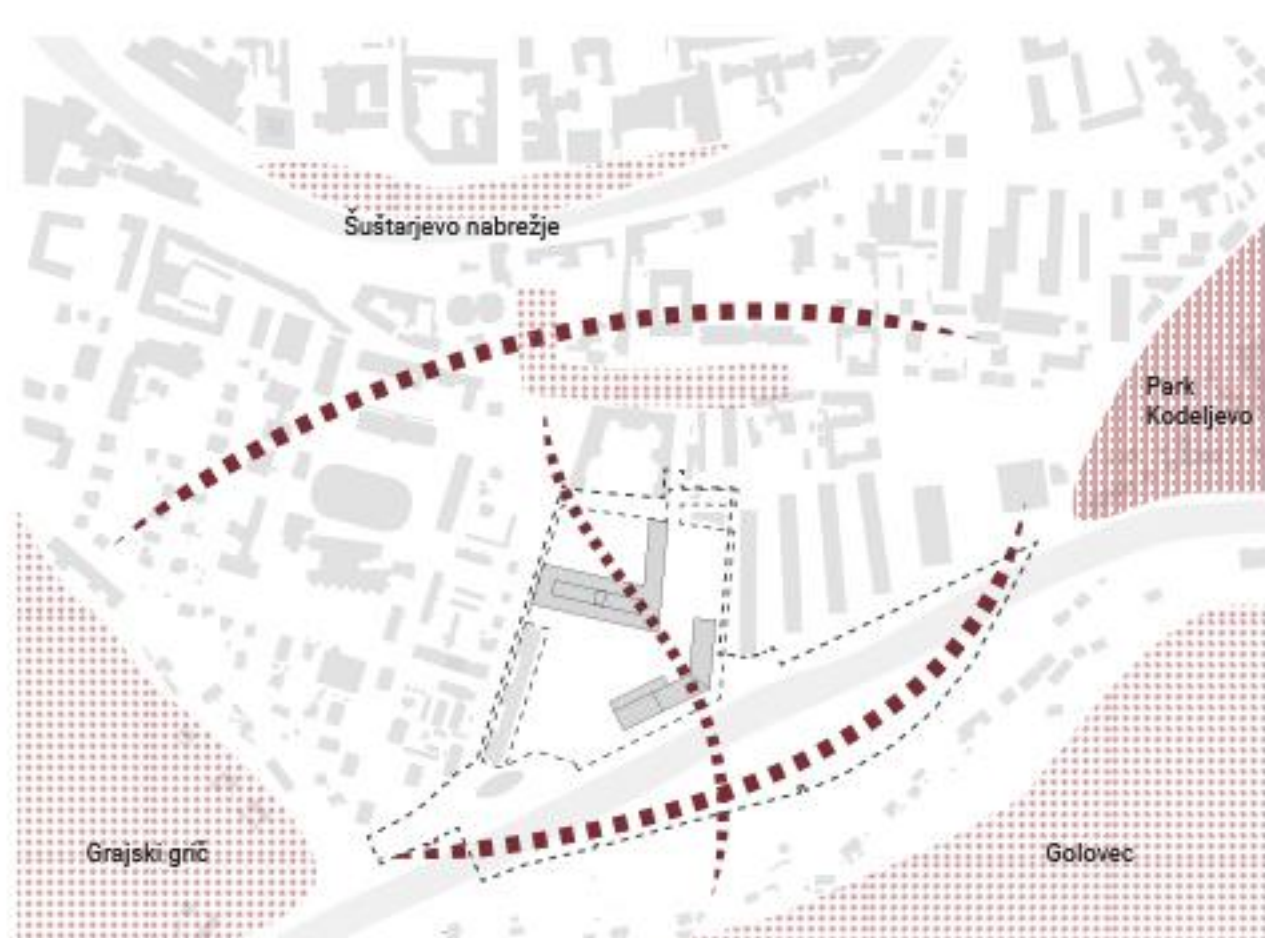


NAVEZAVA NA ŠIRŠI ZELENI SISTEM

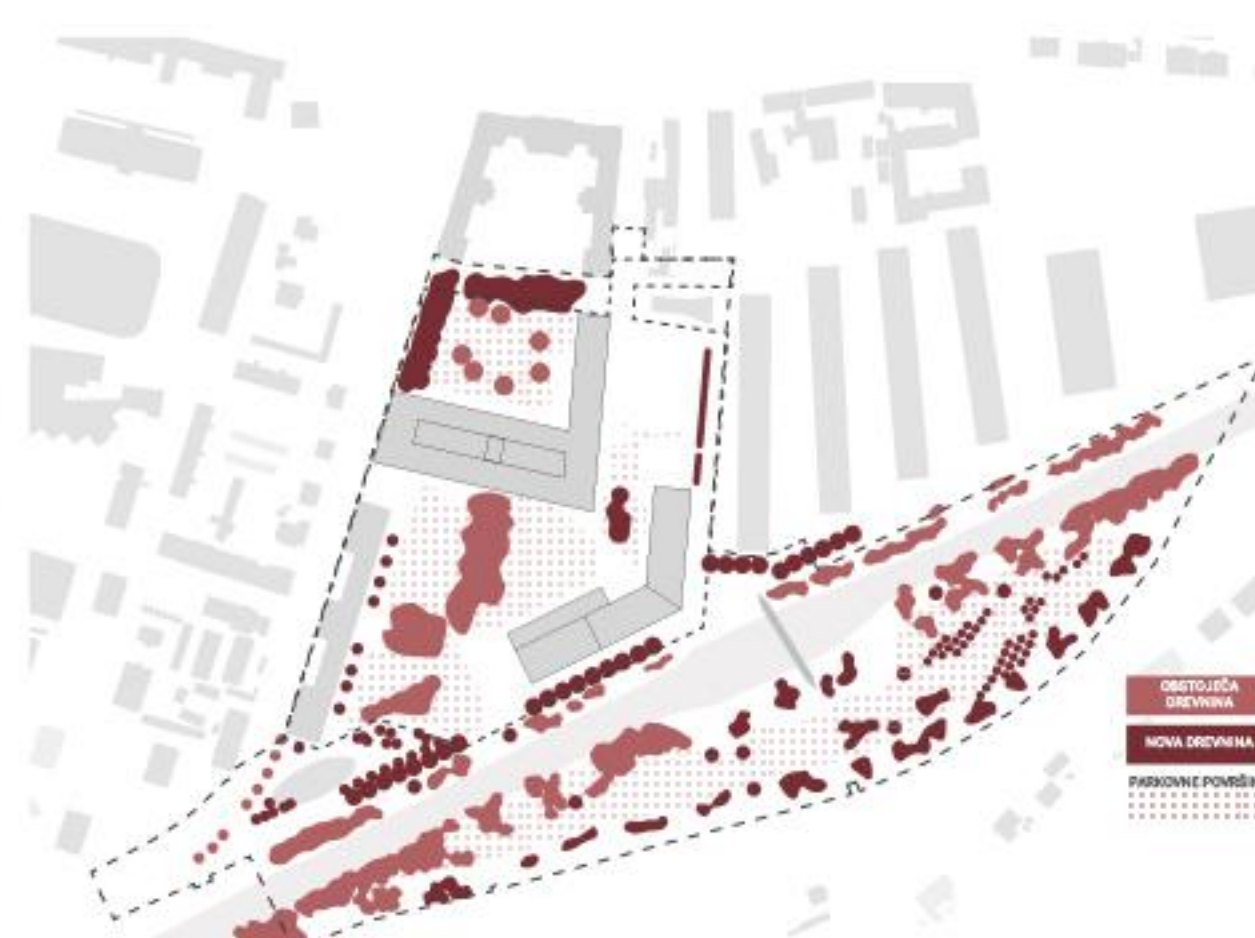

SHEMA KRAJINSKE ZASNOVE

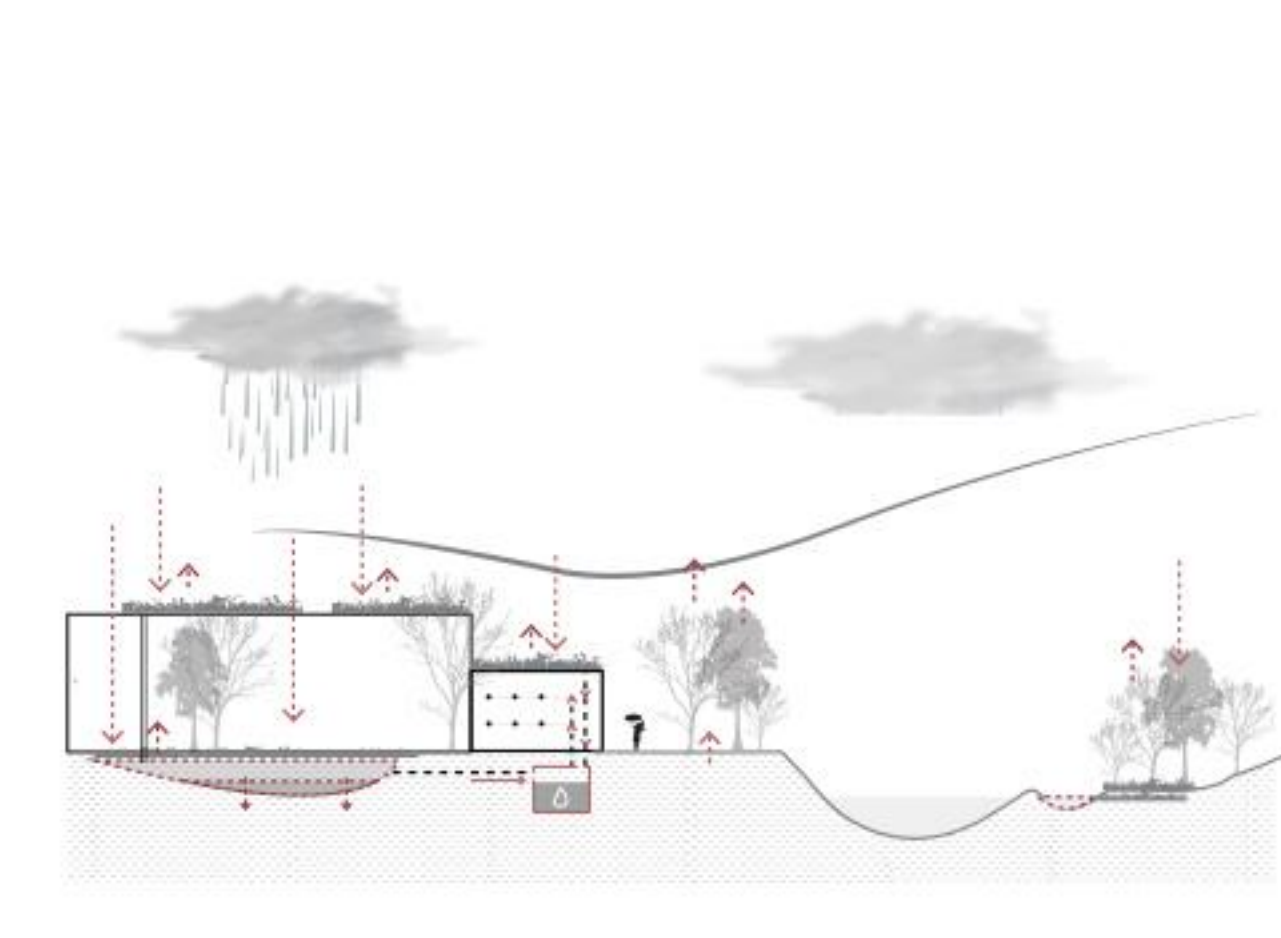


SONARAVNO UPRAVLJANJE PADAVINSKIH VODA

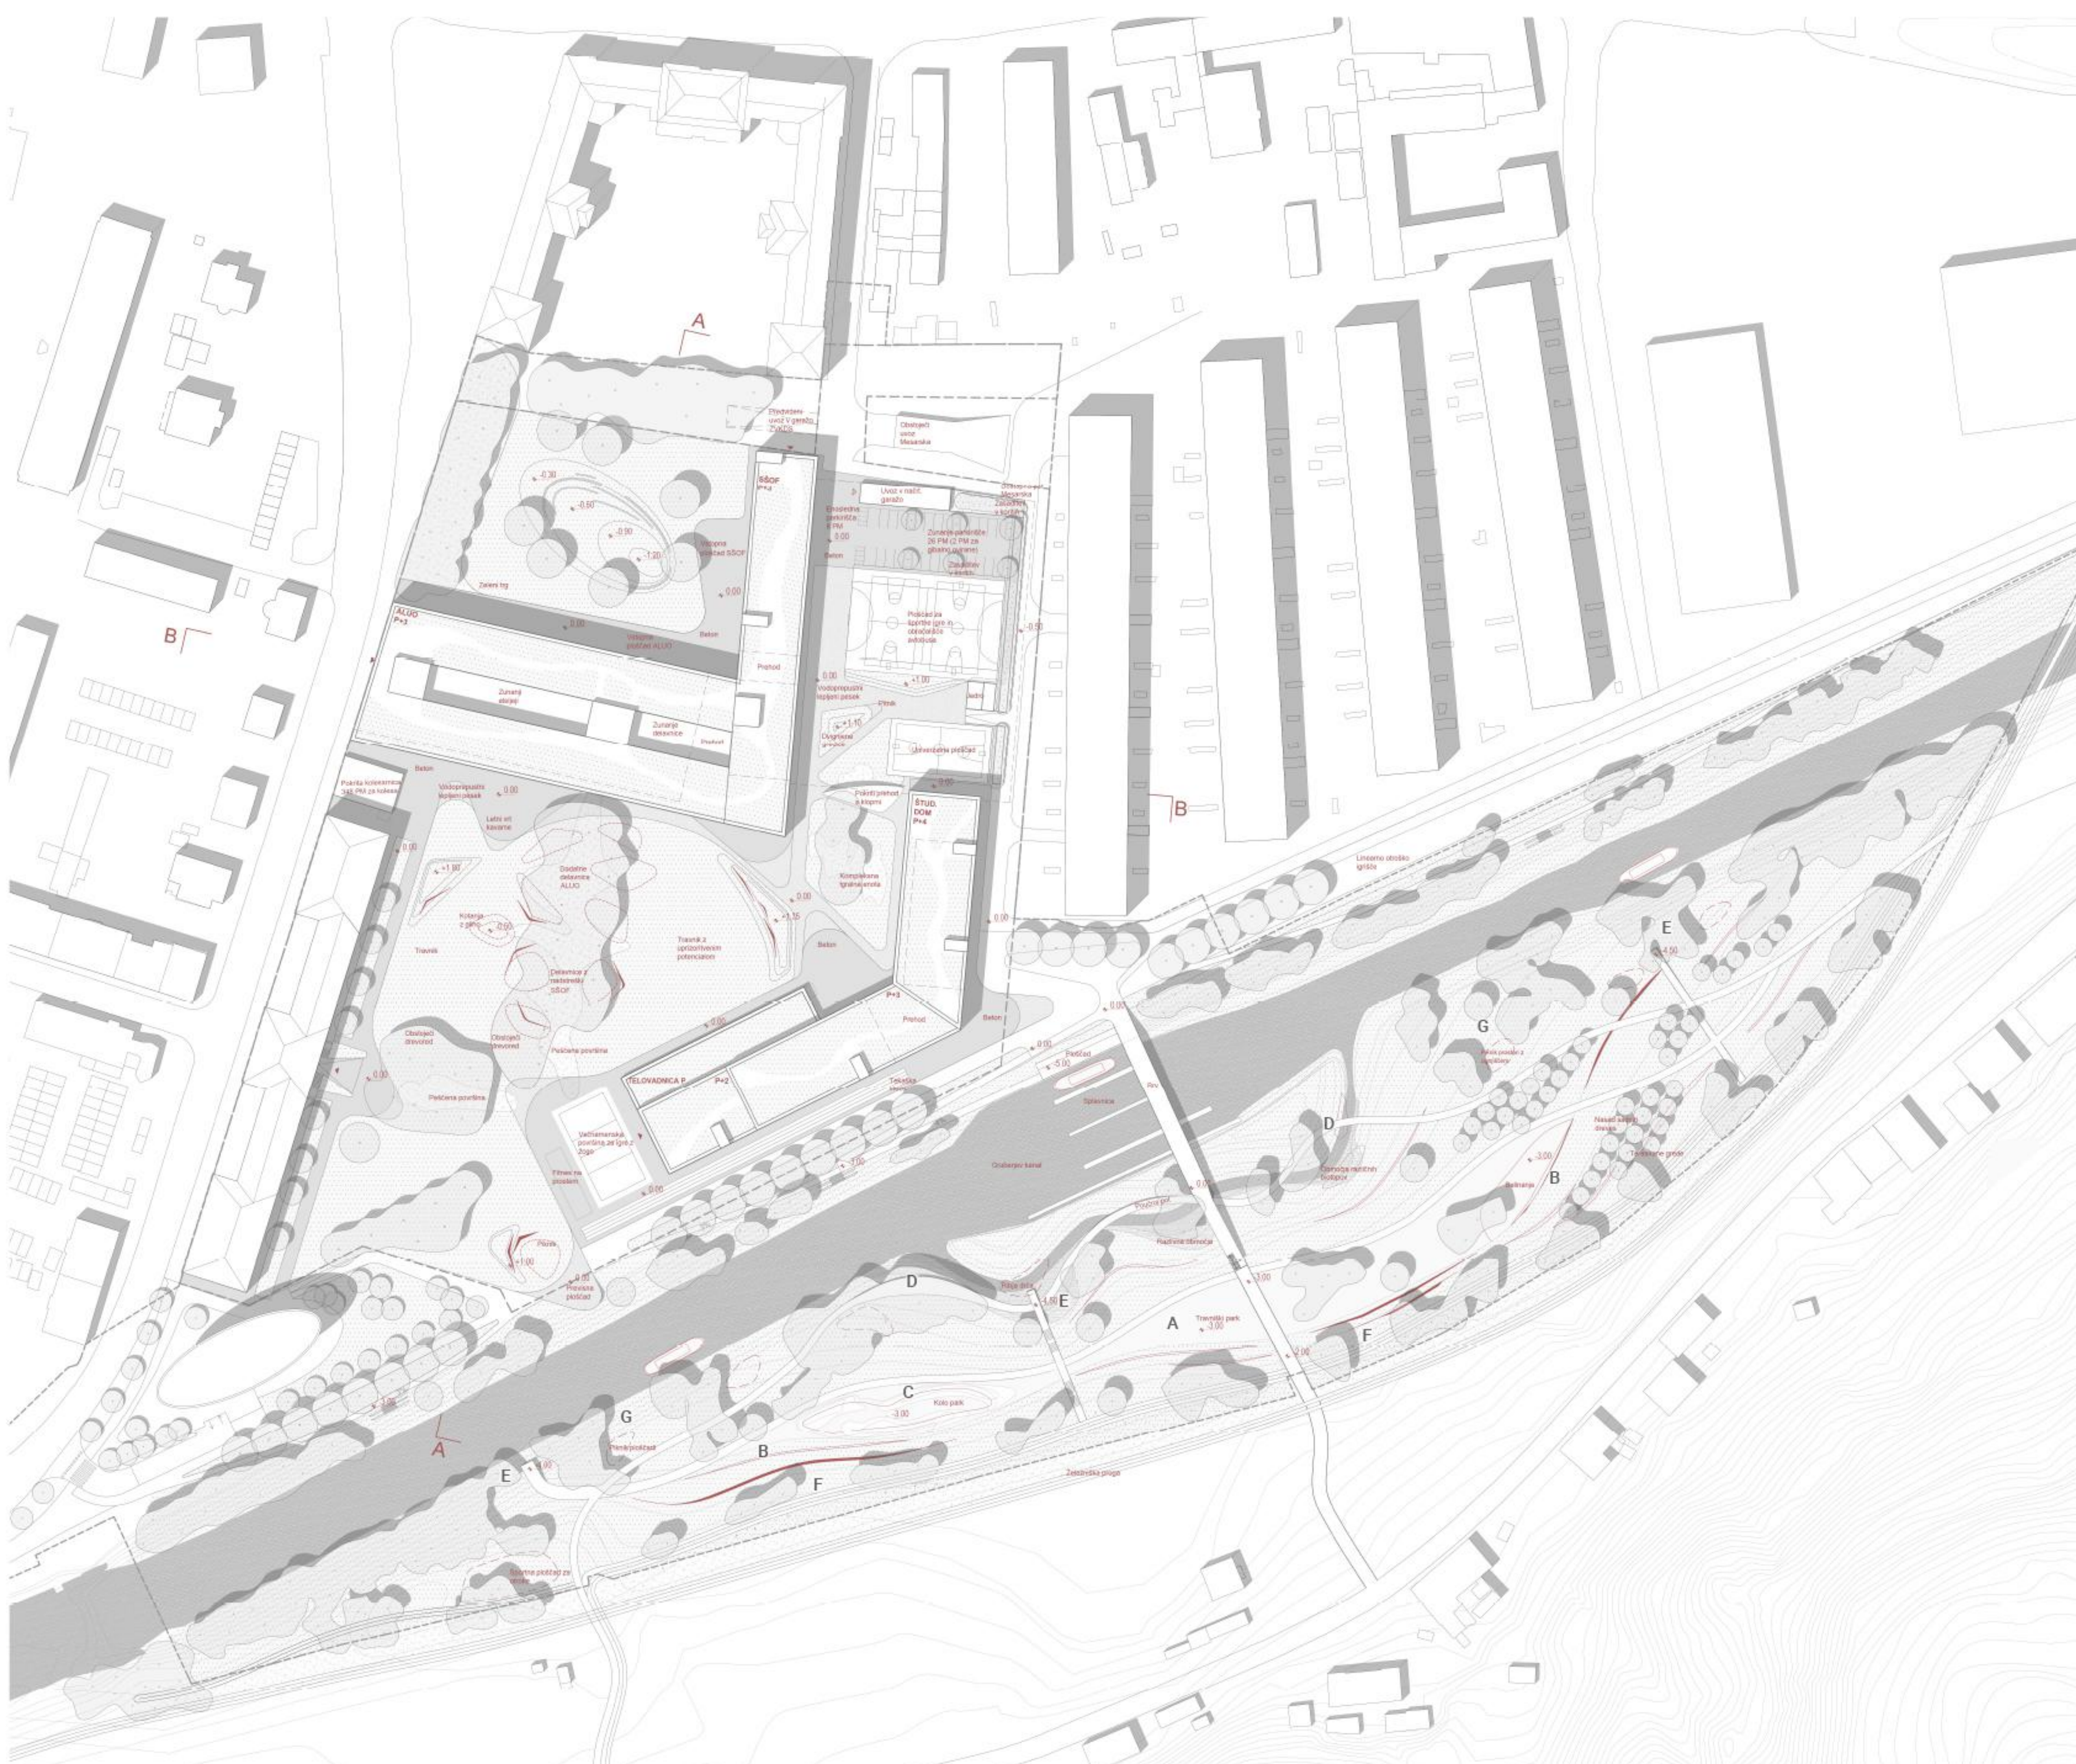


UREDITVENA SITUACIJA OŽJEGA IN ŠIRŠEGA NATEČAJNEGA OBMOČJA (OPN) M: 1:1000




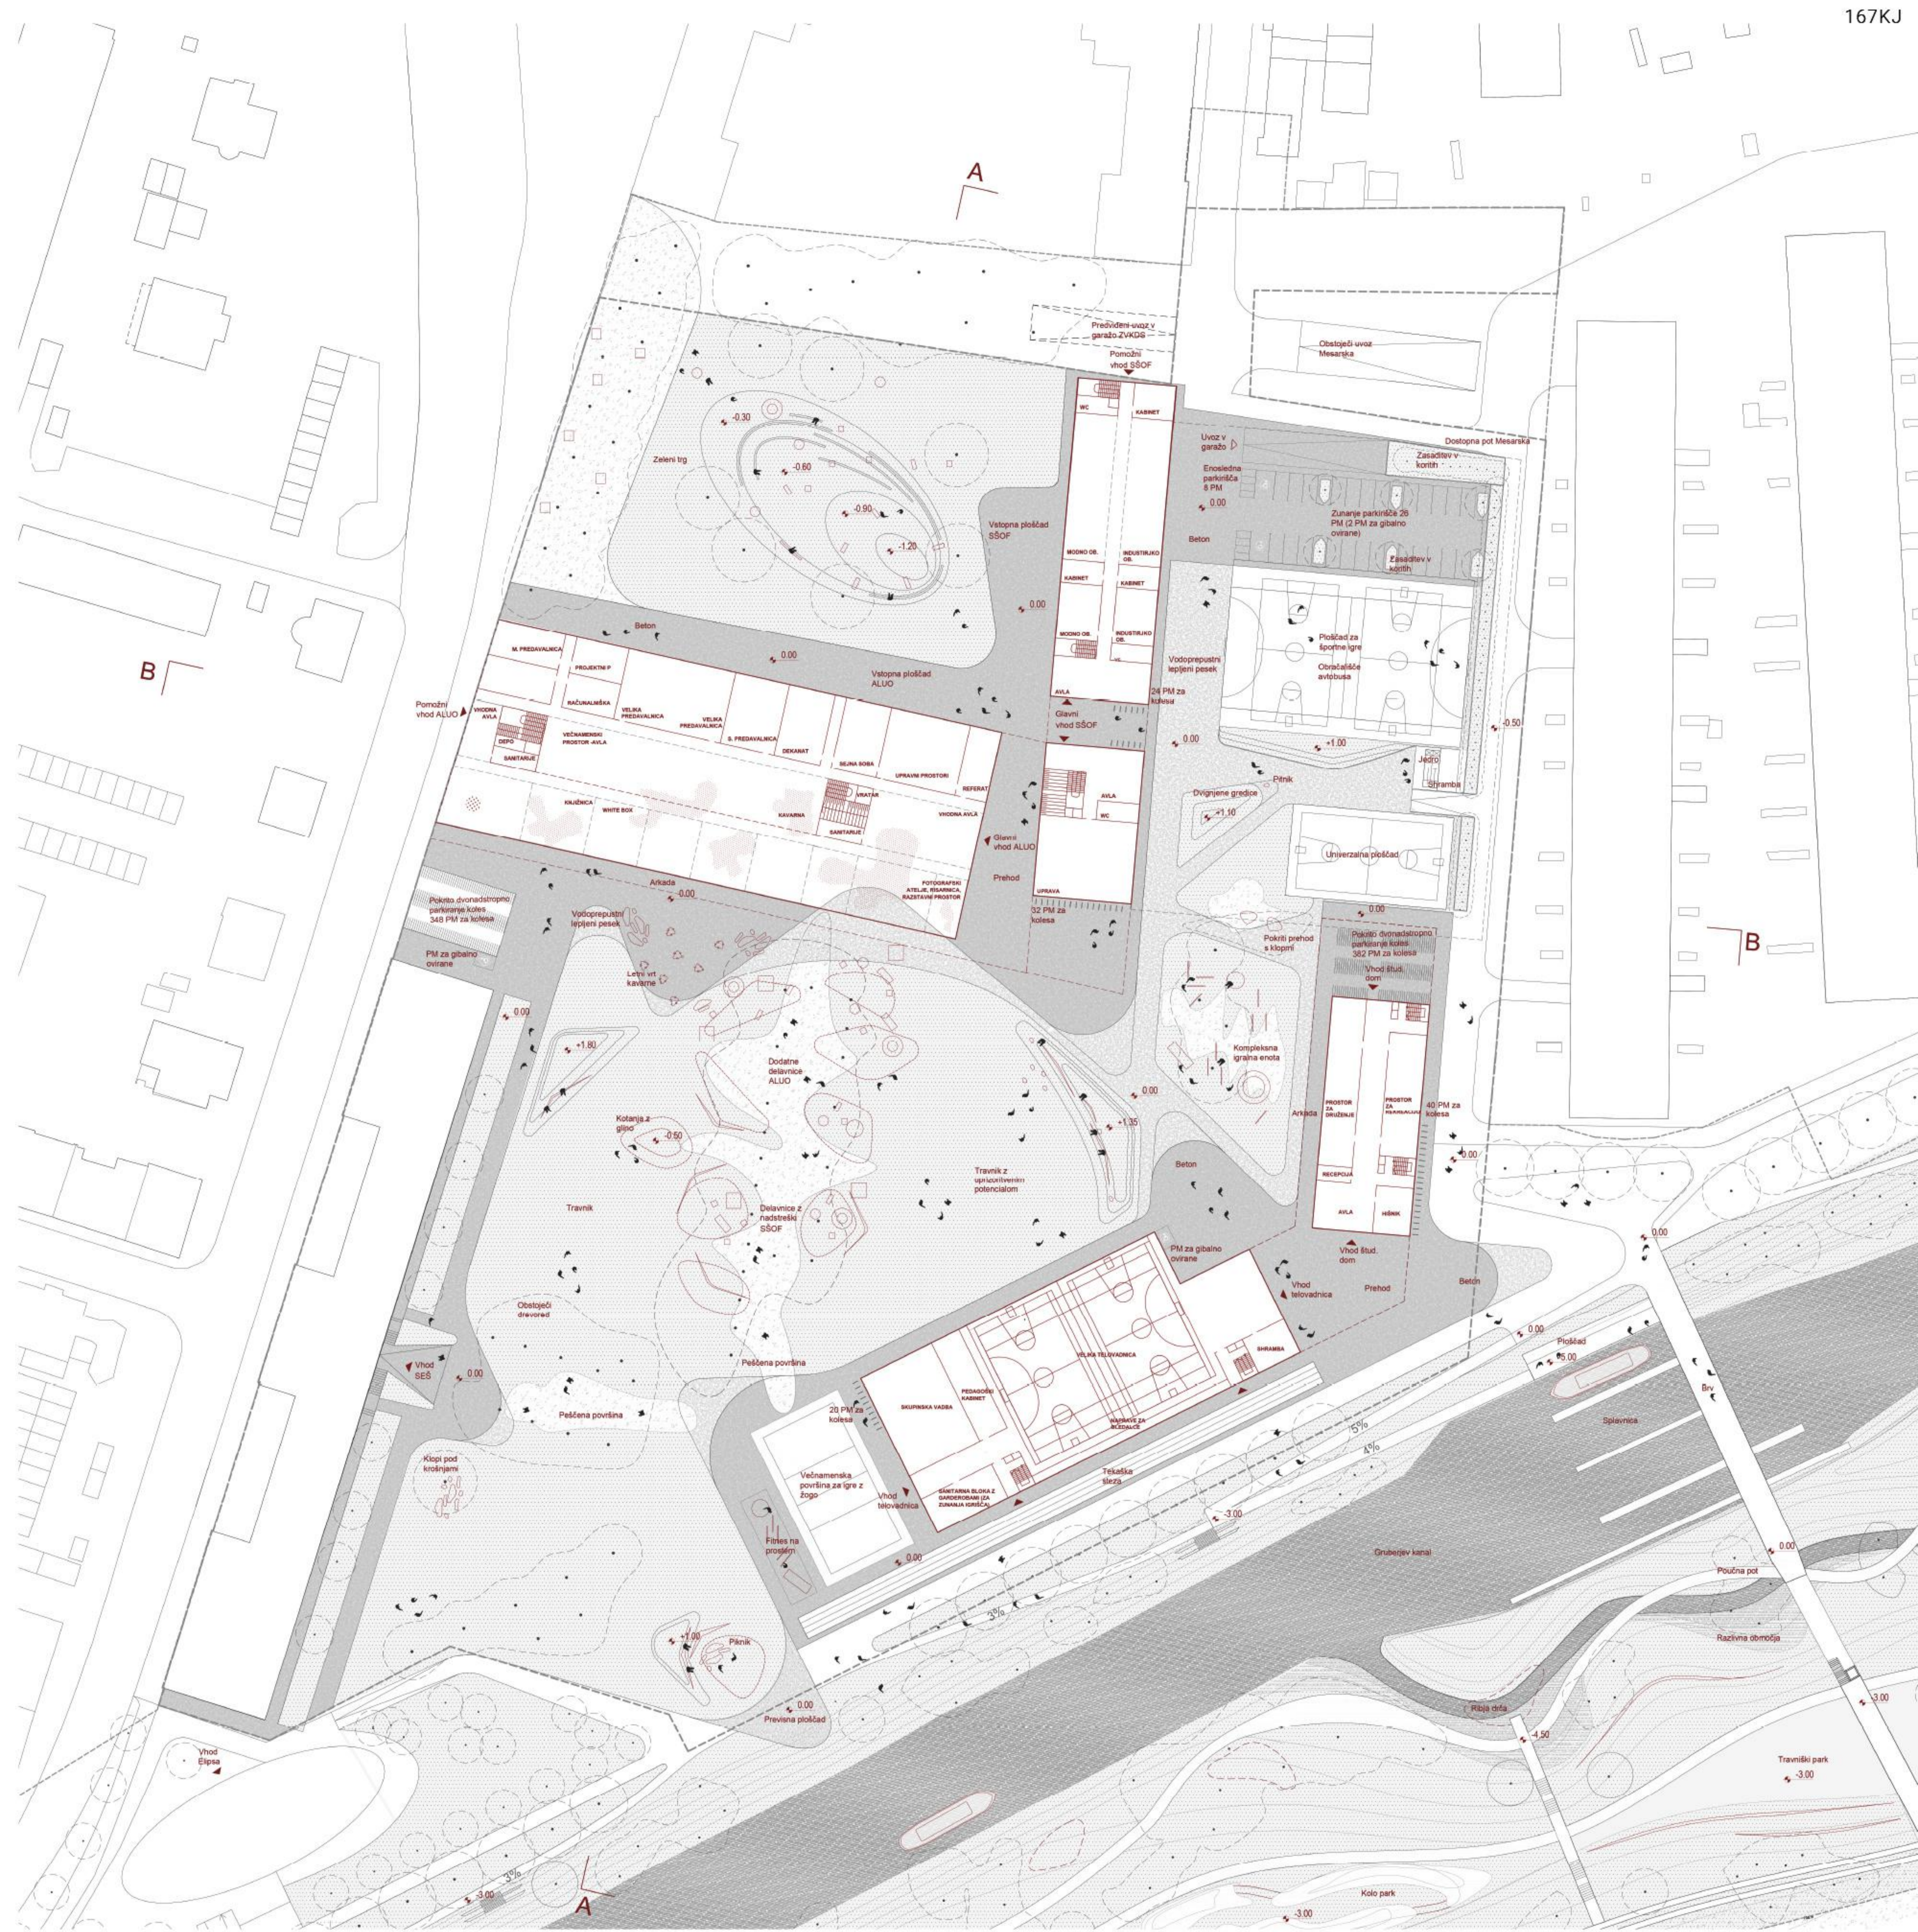


SITUACIJA OŽJEGA NATEČAJNEGA OBMOČJA Z ZUNANJO IN PROMETNO UREDITVIJO M 1: 500

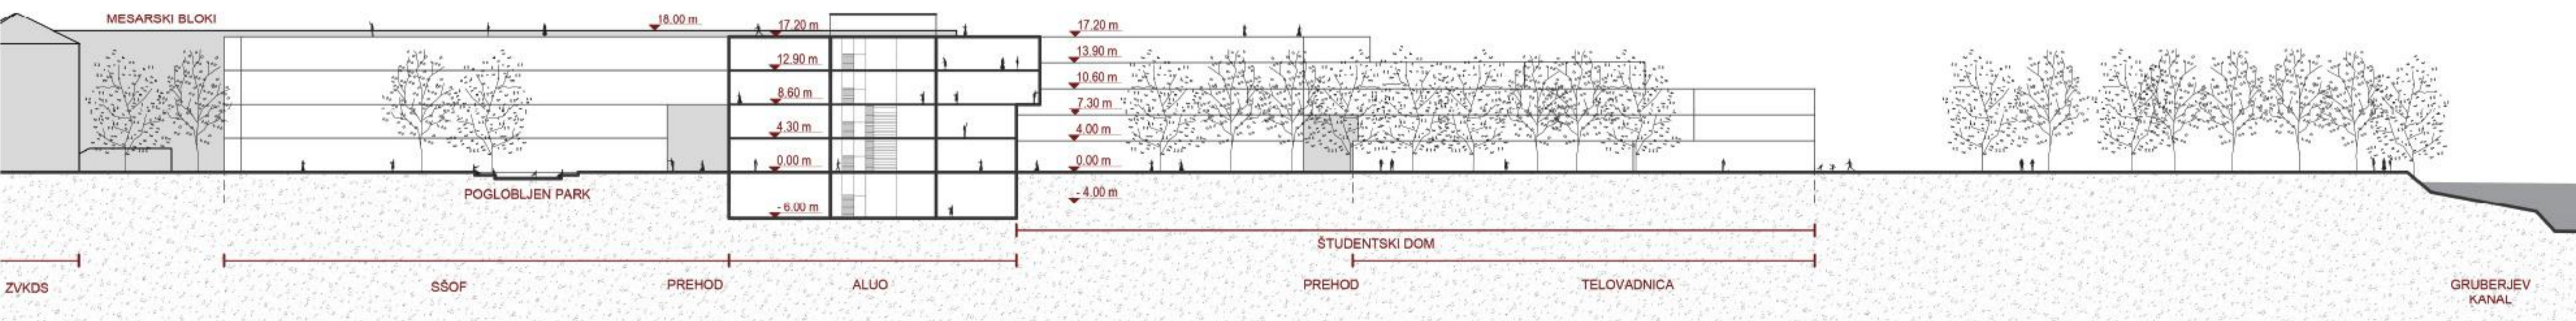


VZDOLŽNI PREREZ (A-A) M 1: 500

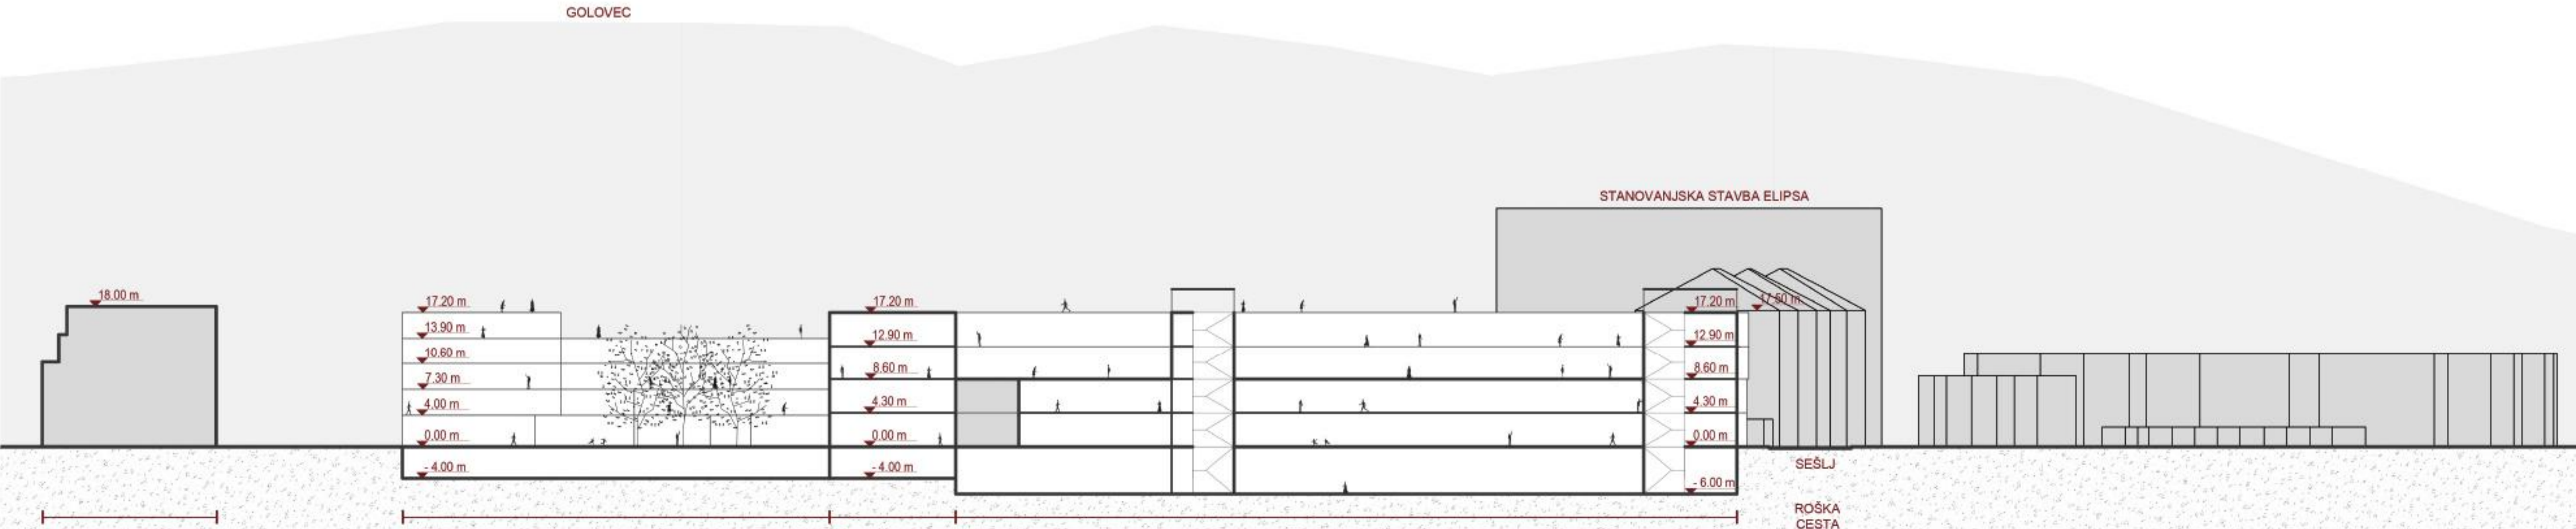


PREČNI PREREZ (B-B) M 1: 500

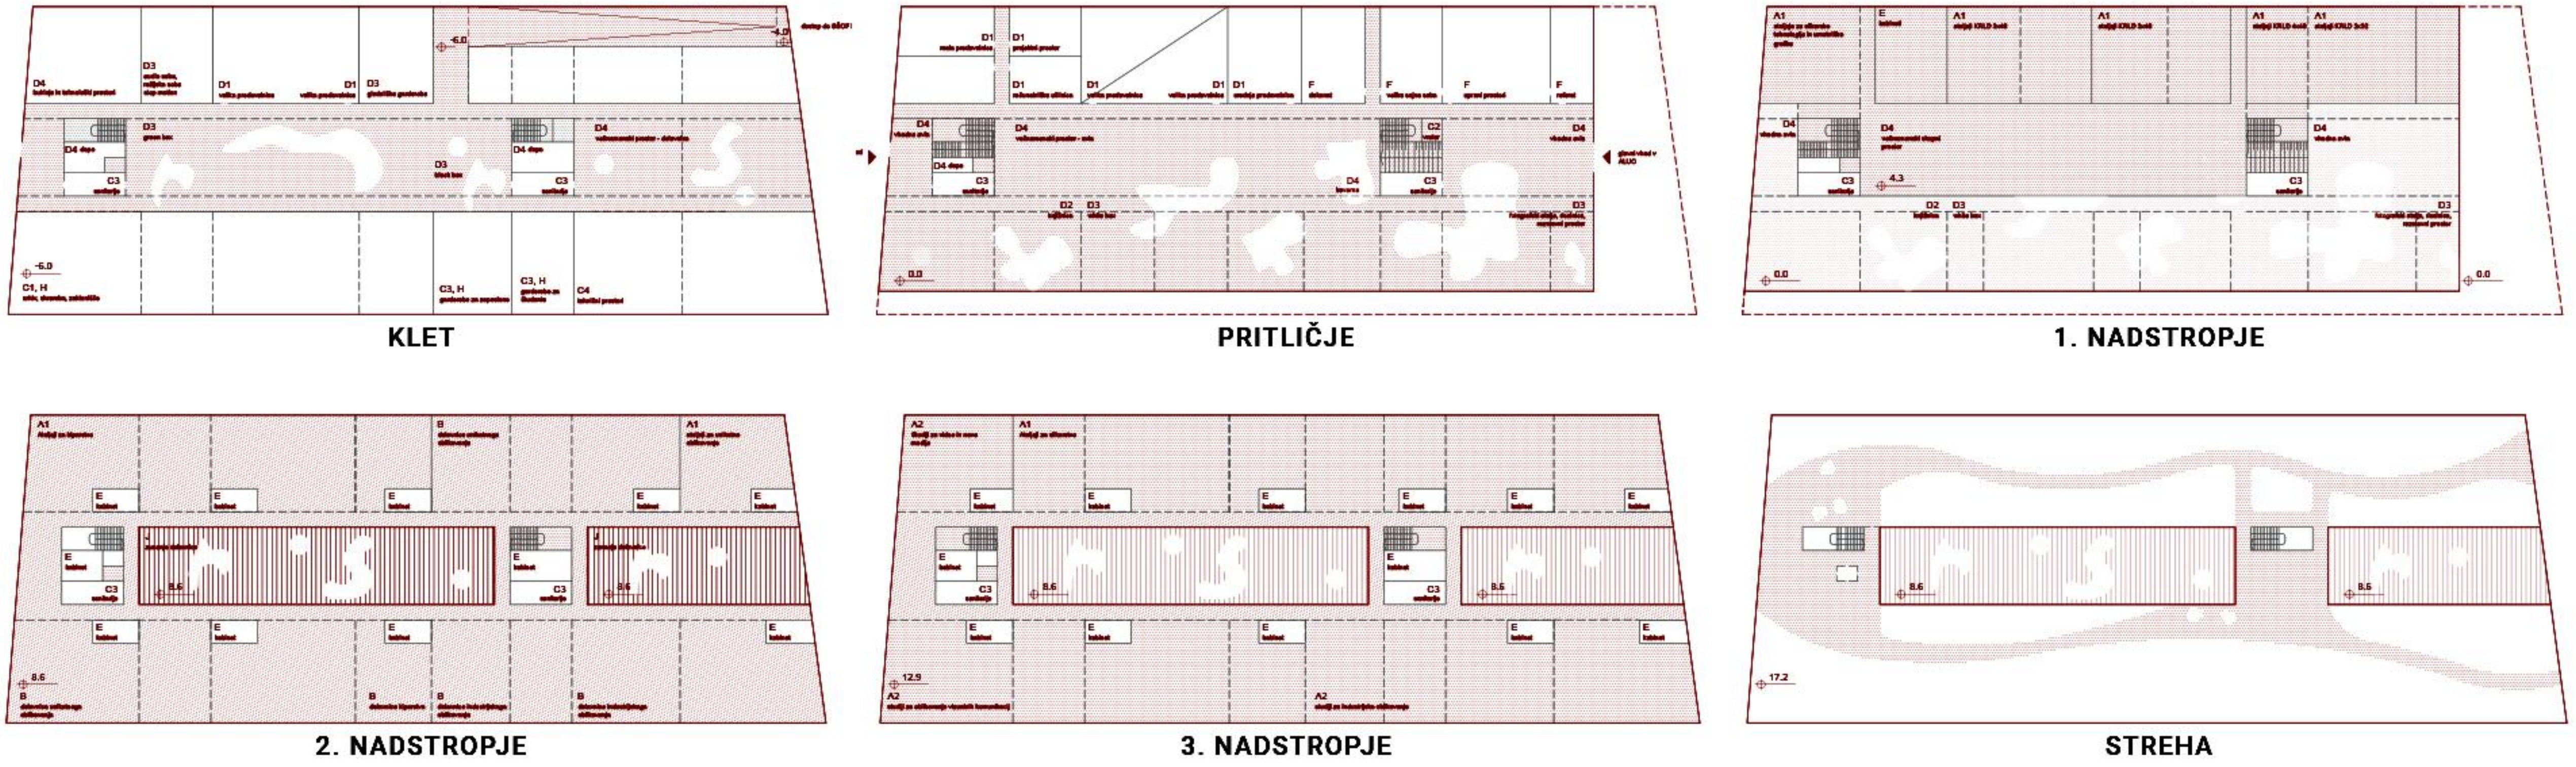


PROGRAMSKA SHEMA ALUO M 1: 500

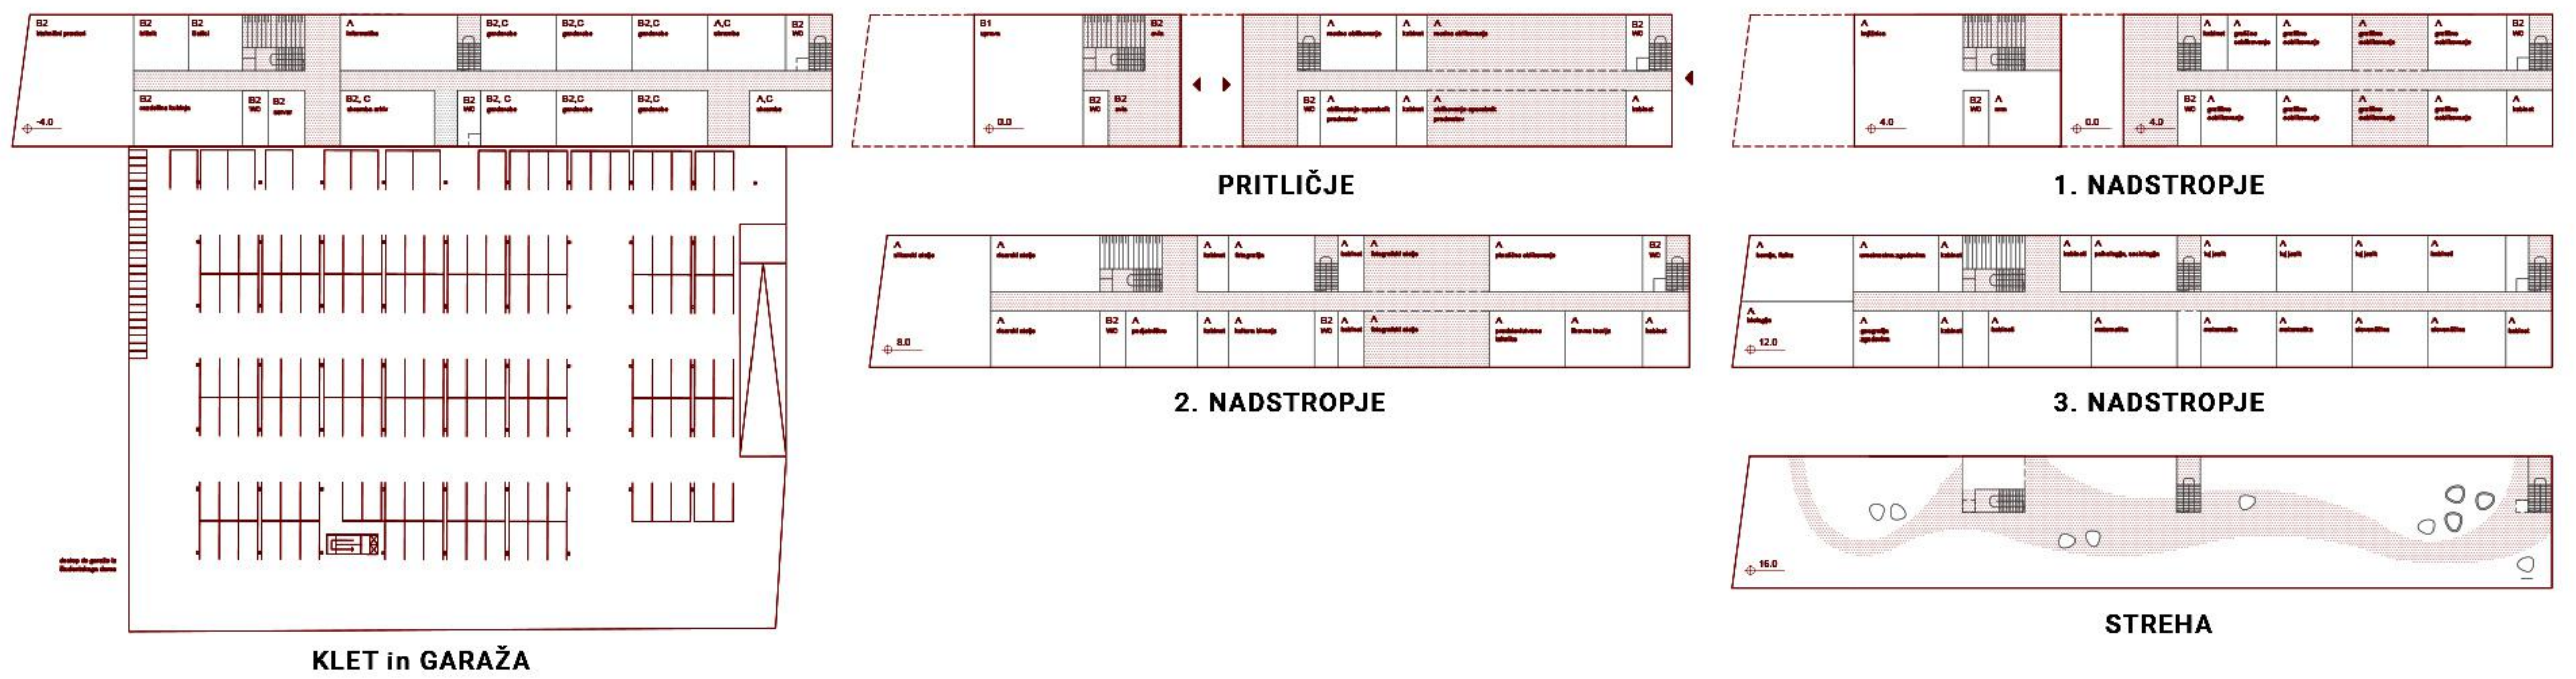


PROGRAMSKA SHEMA ŠŠOF M 1: 500

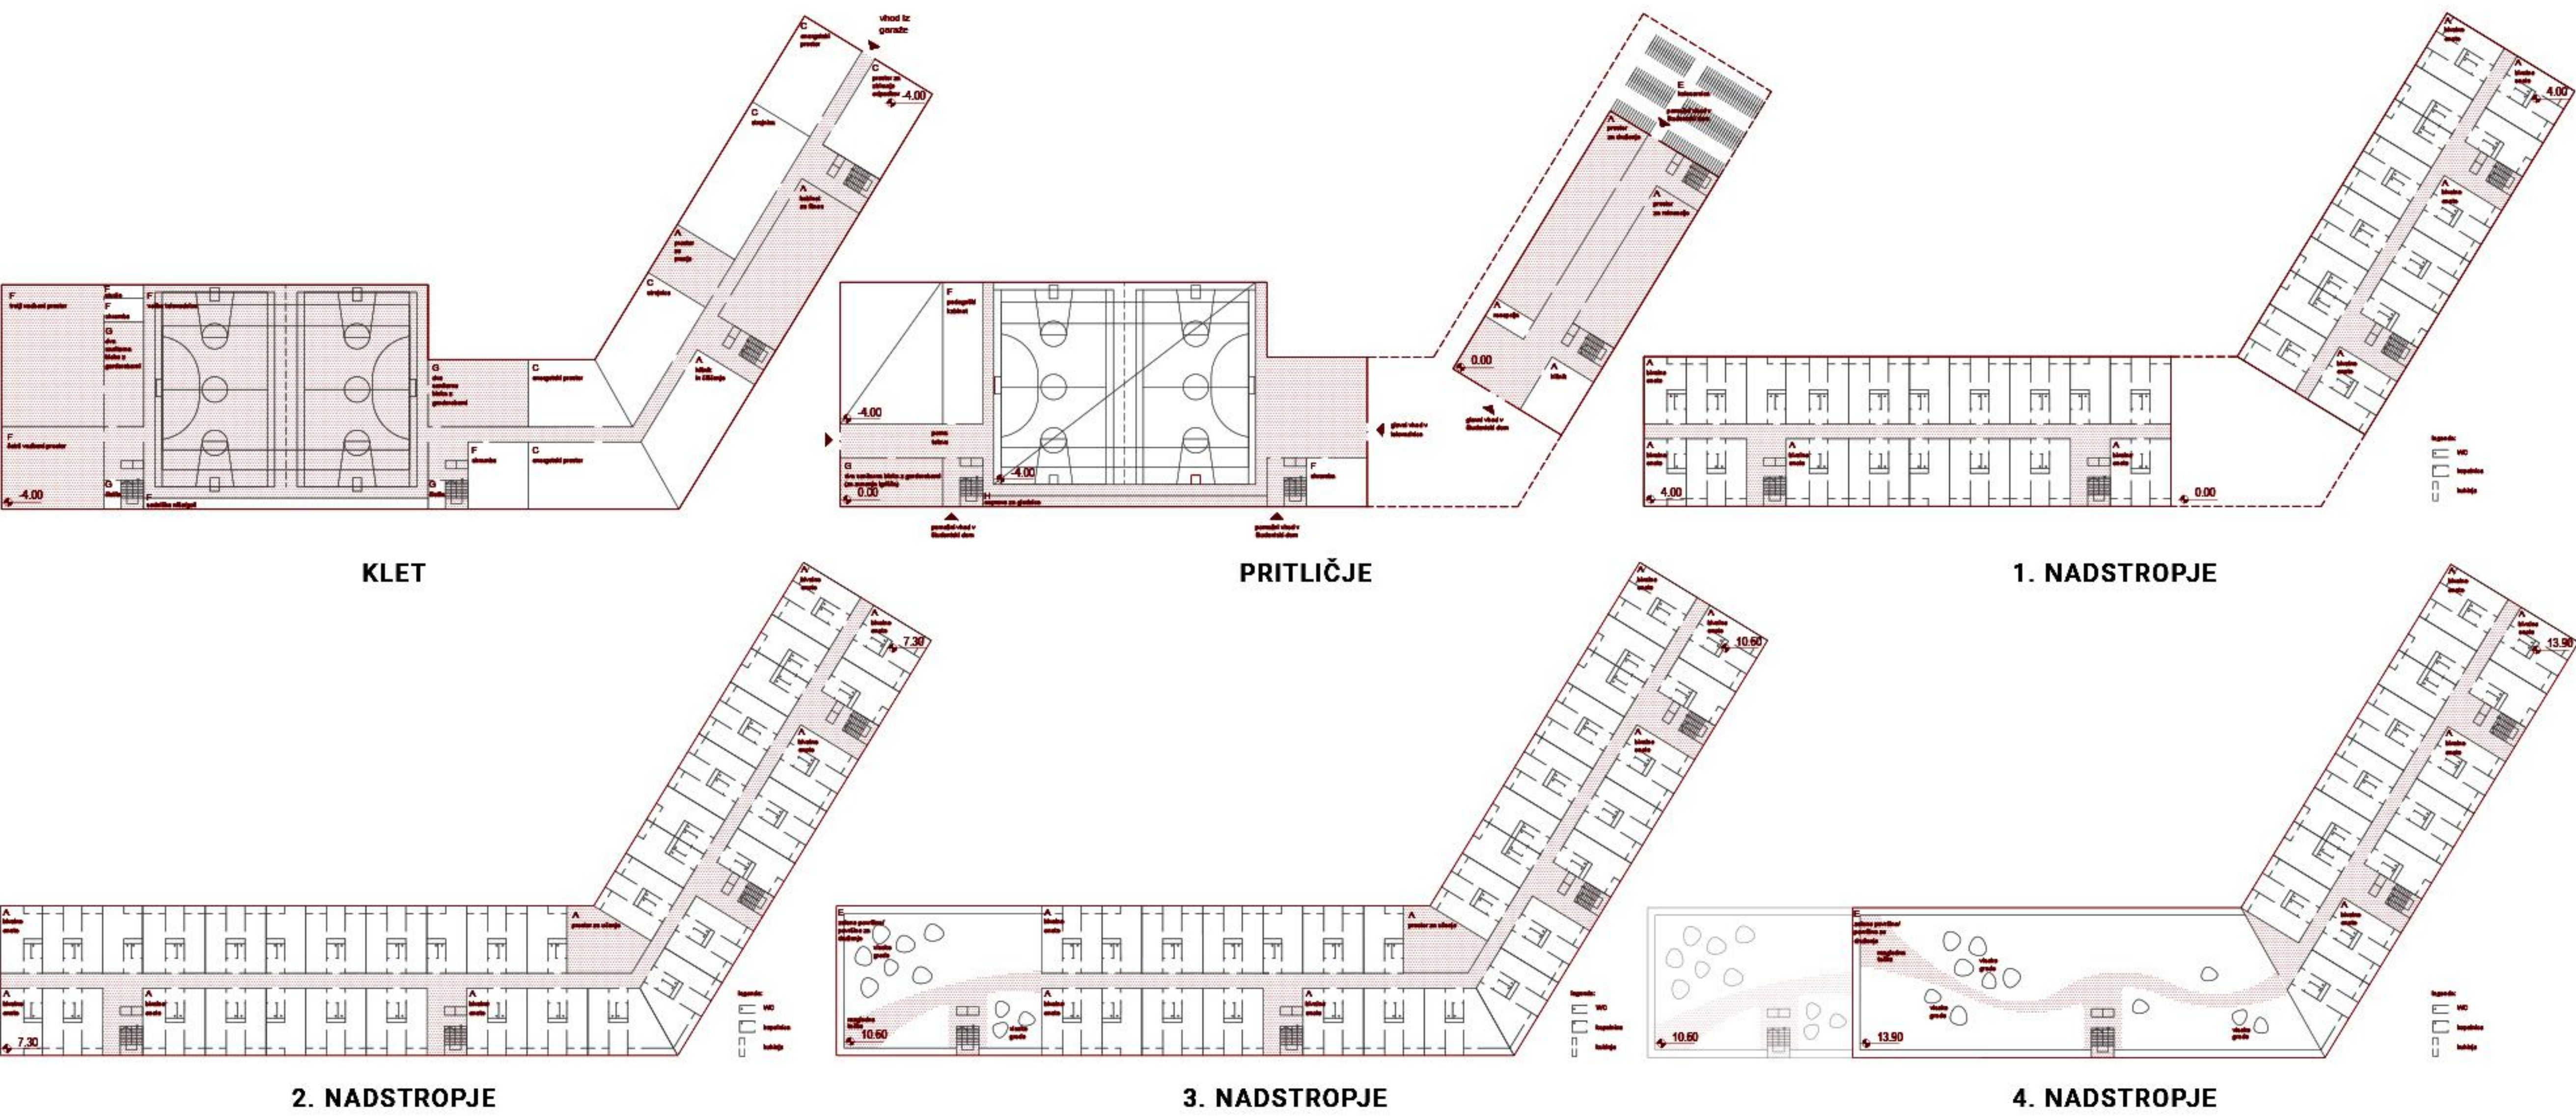

PROGRAMSKA SHEMA ŠDL IN TELOVADNICA M 1: 500

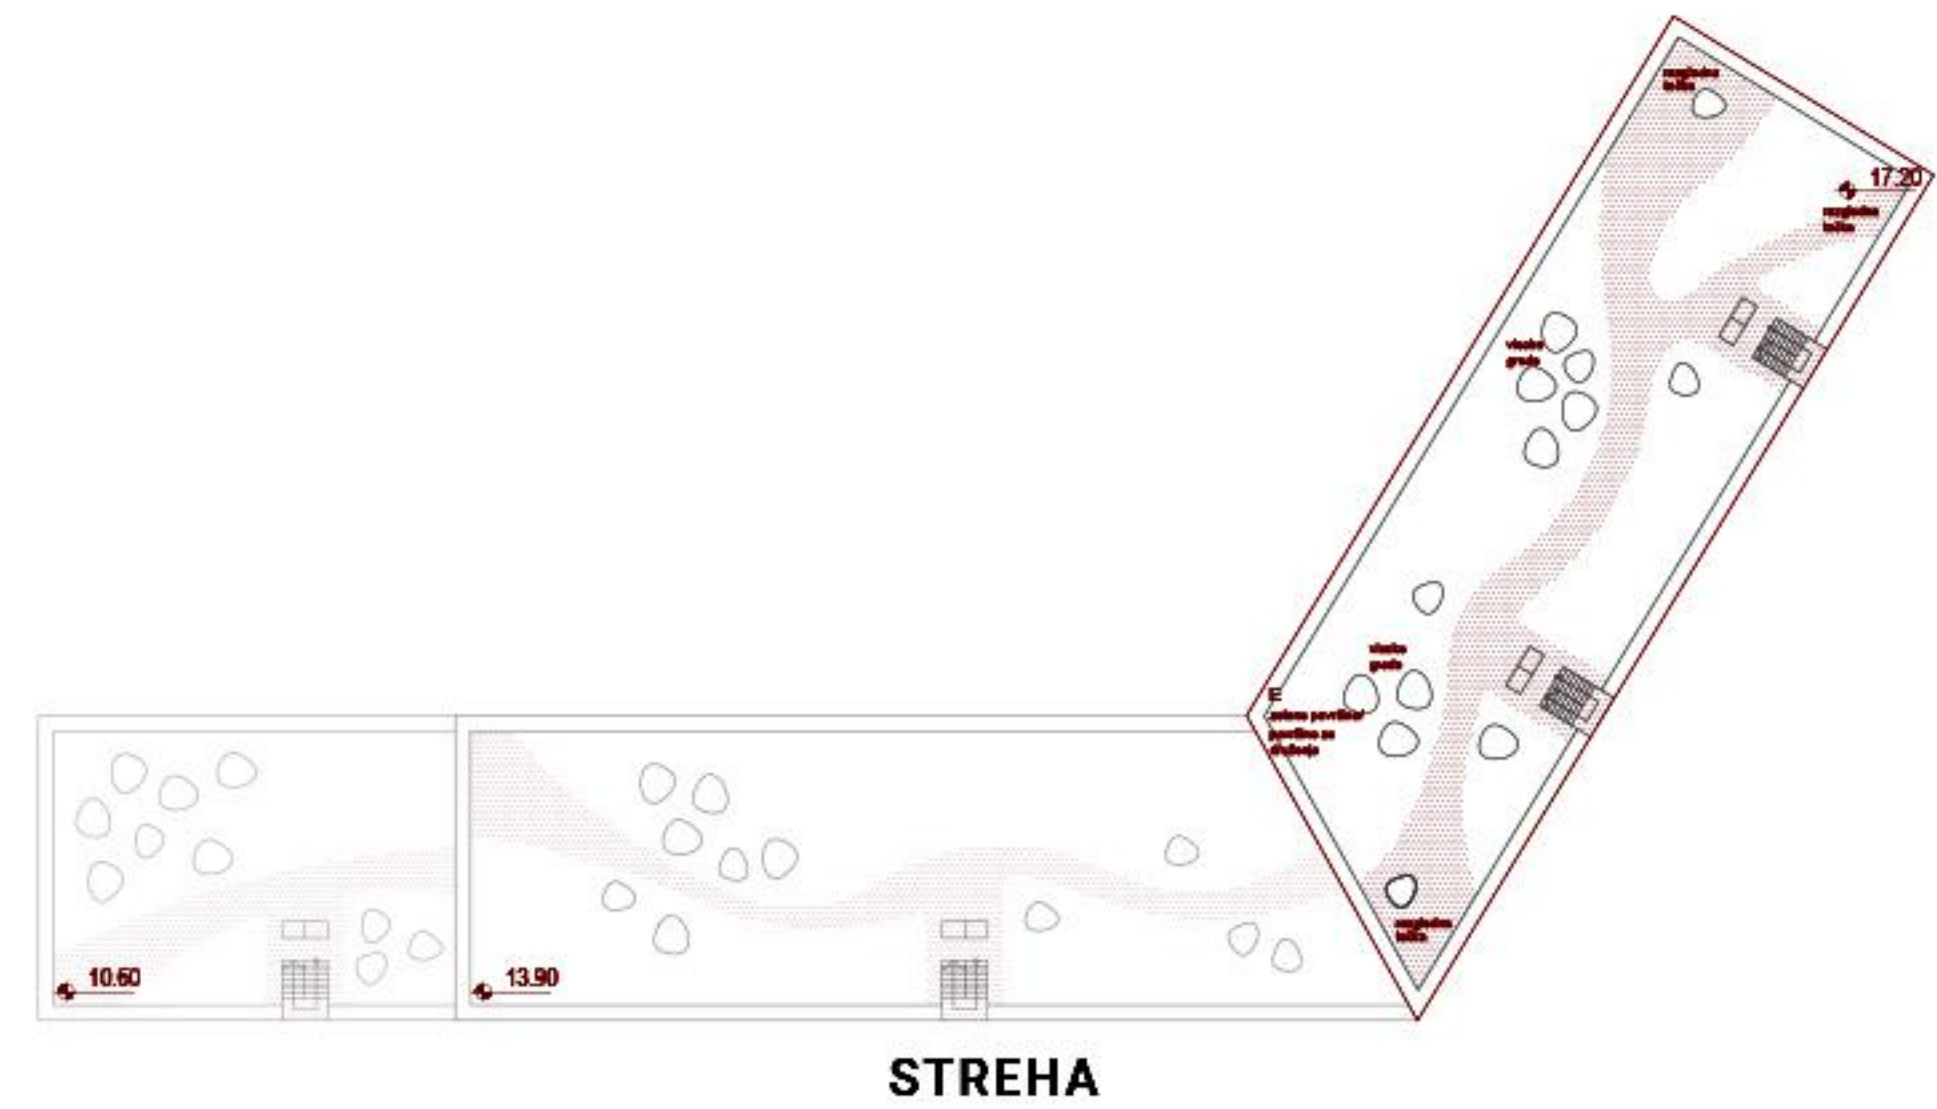

STREHA

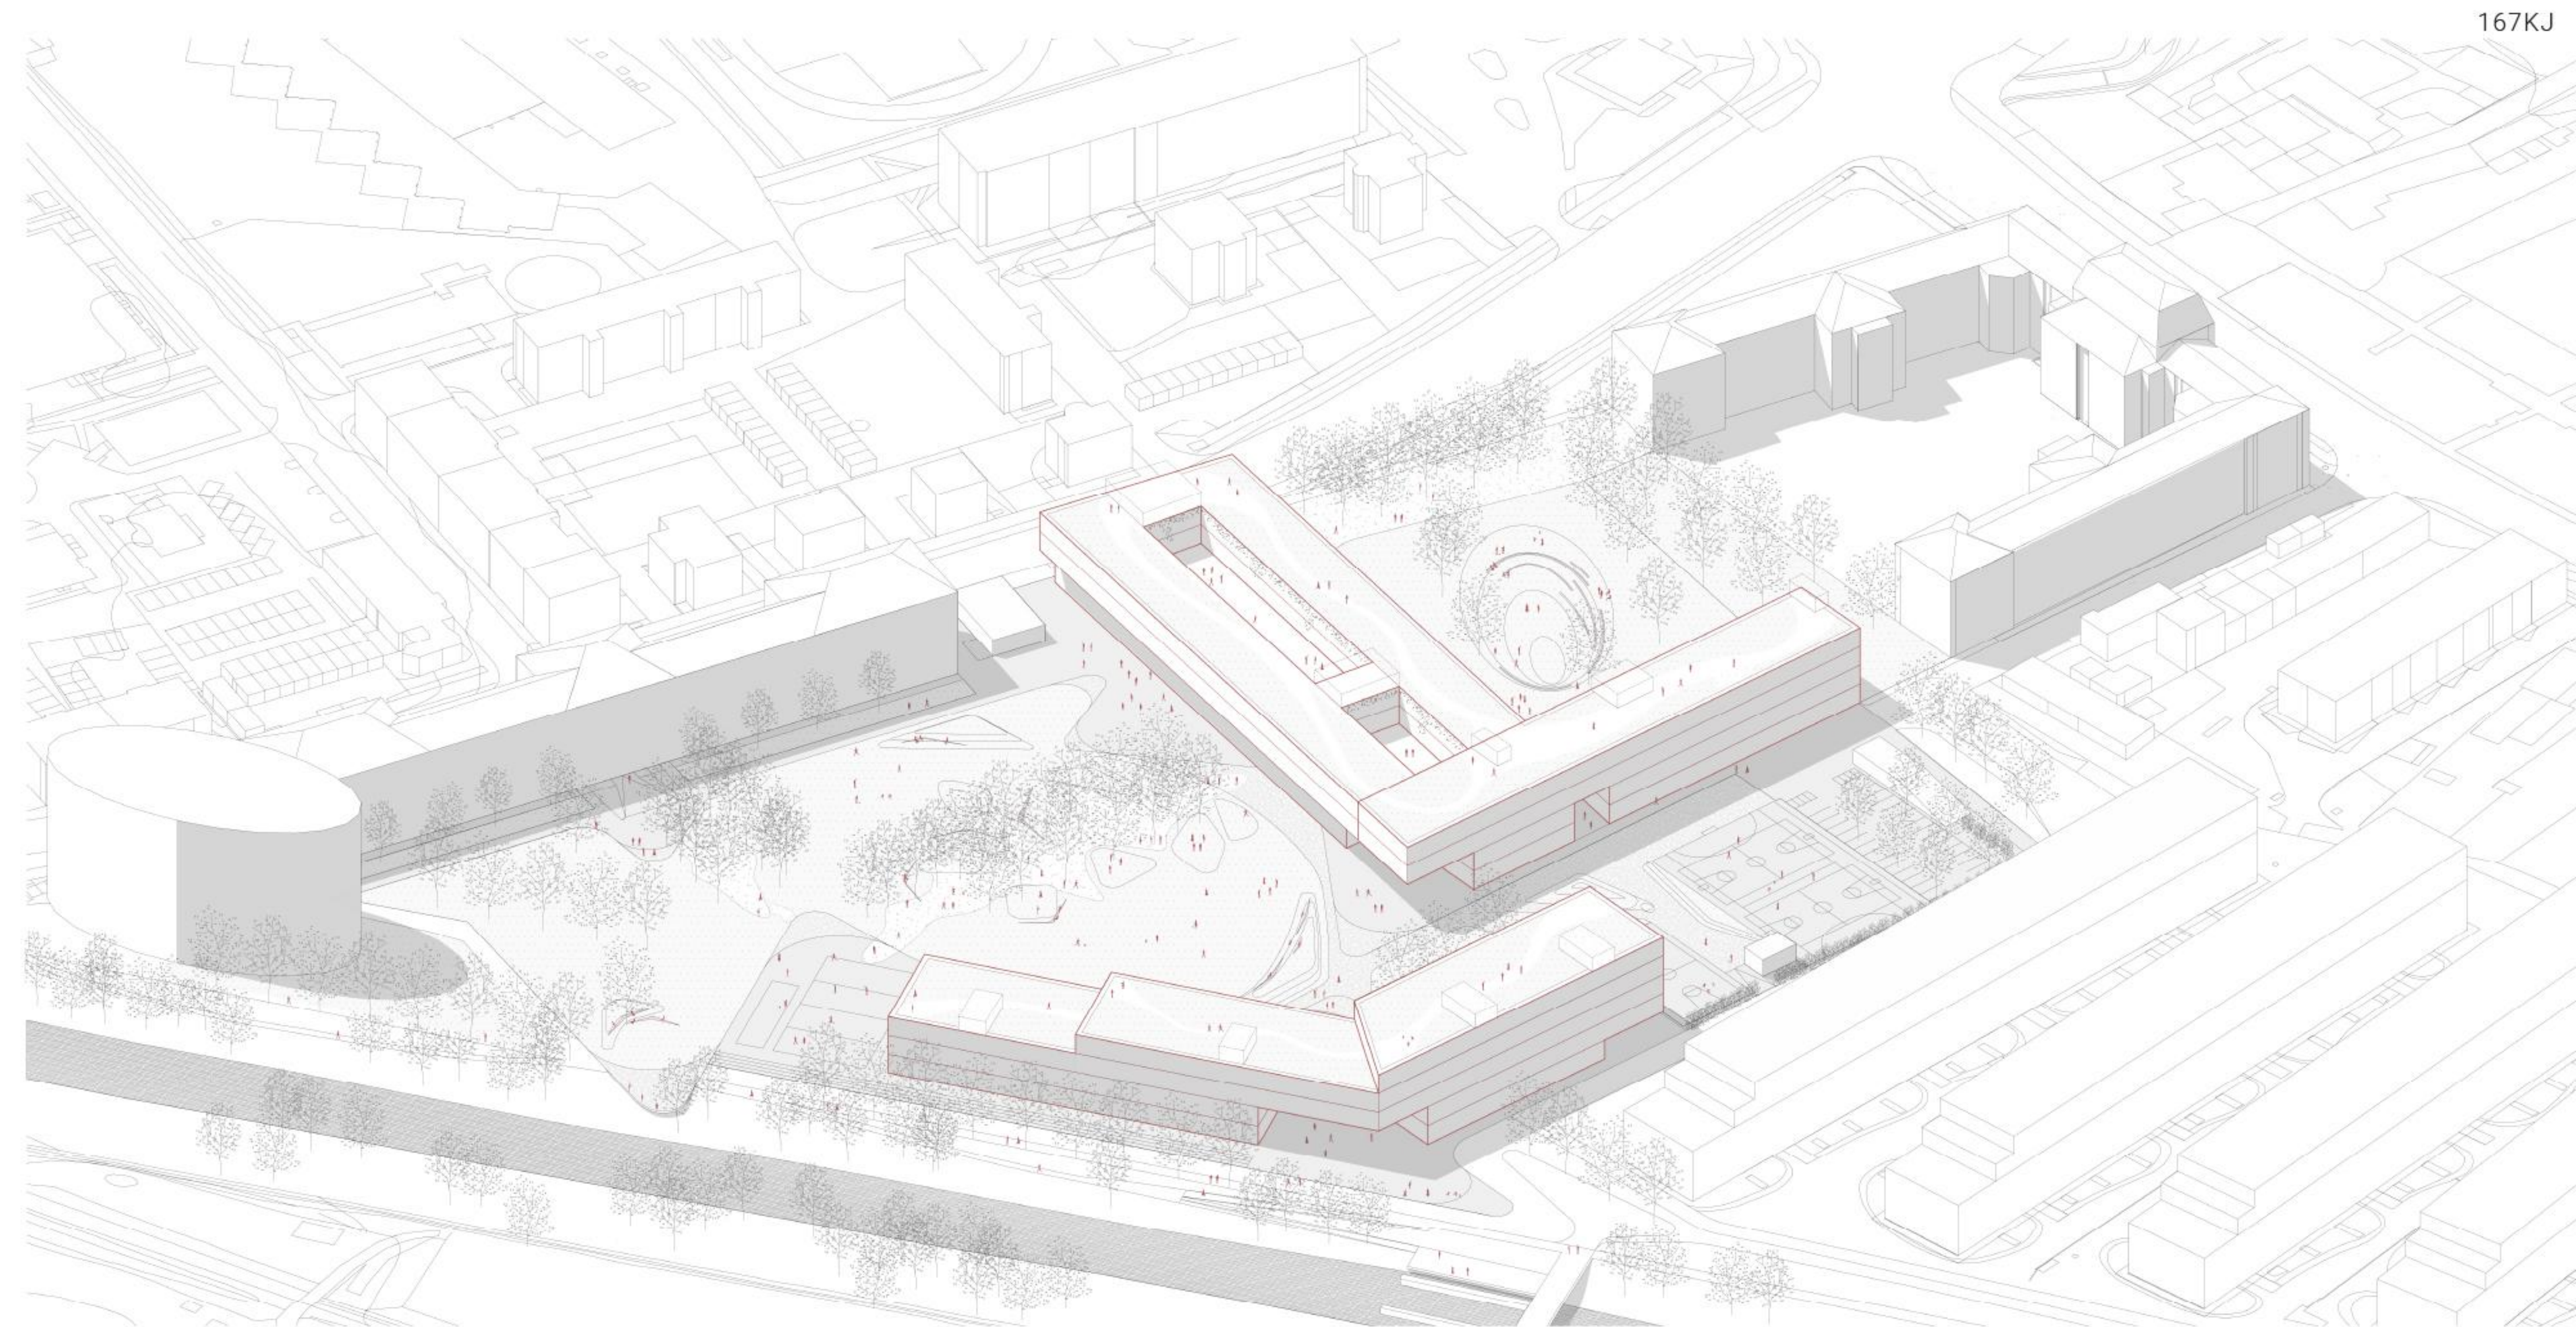

AKSONOMETRIČNI POGLED



PERSPEKTIVNI POGLED S SEVERA IZ SMERI ZVKDS



PERSPEKTIVNI POGLED IZ ZAHODA IZPOD ARKAD ALUO