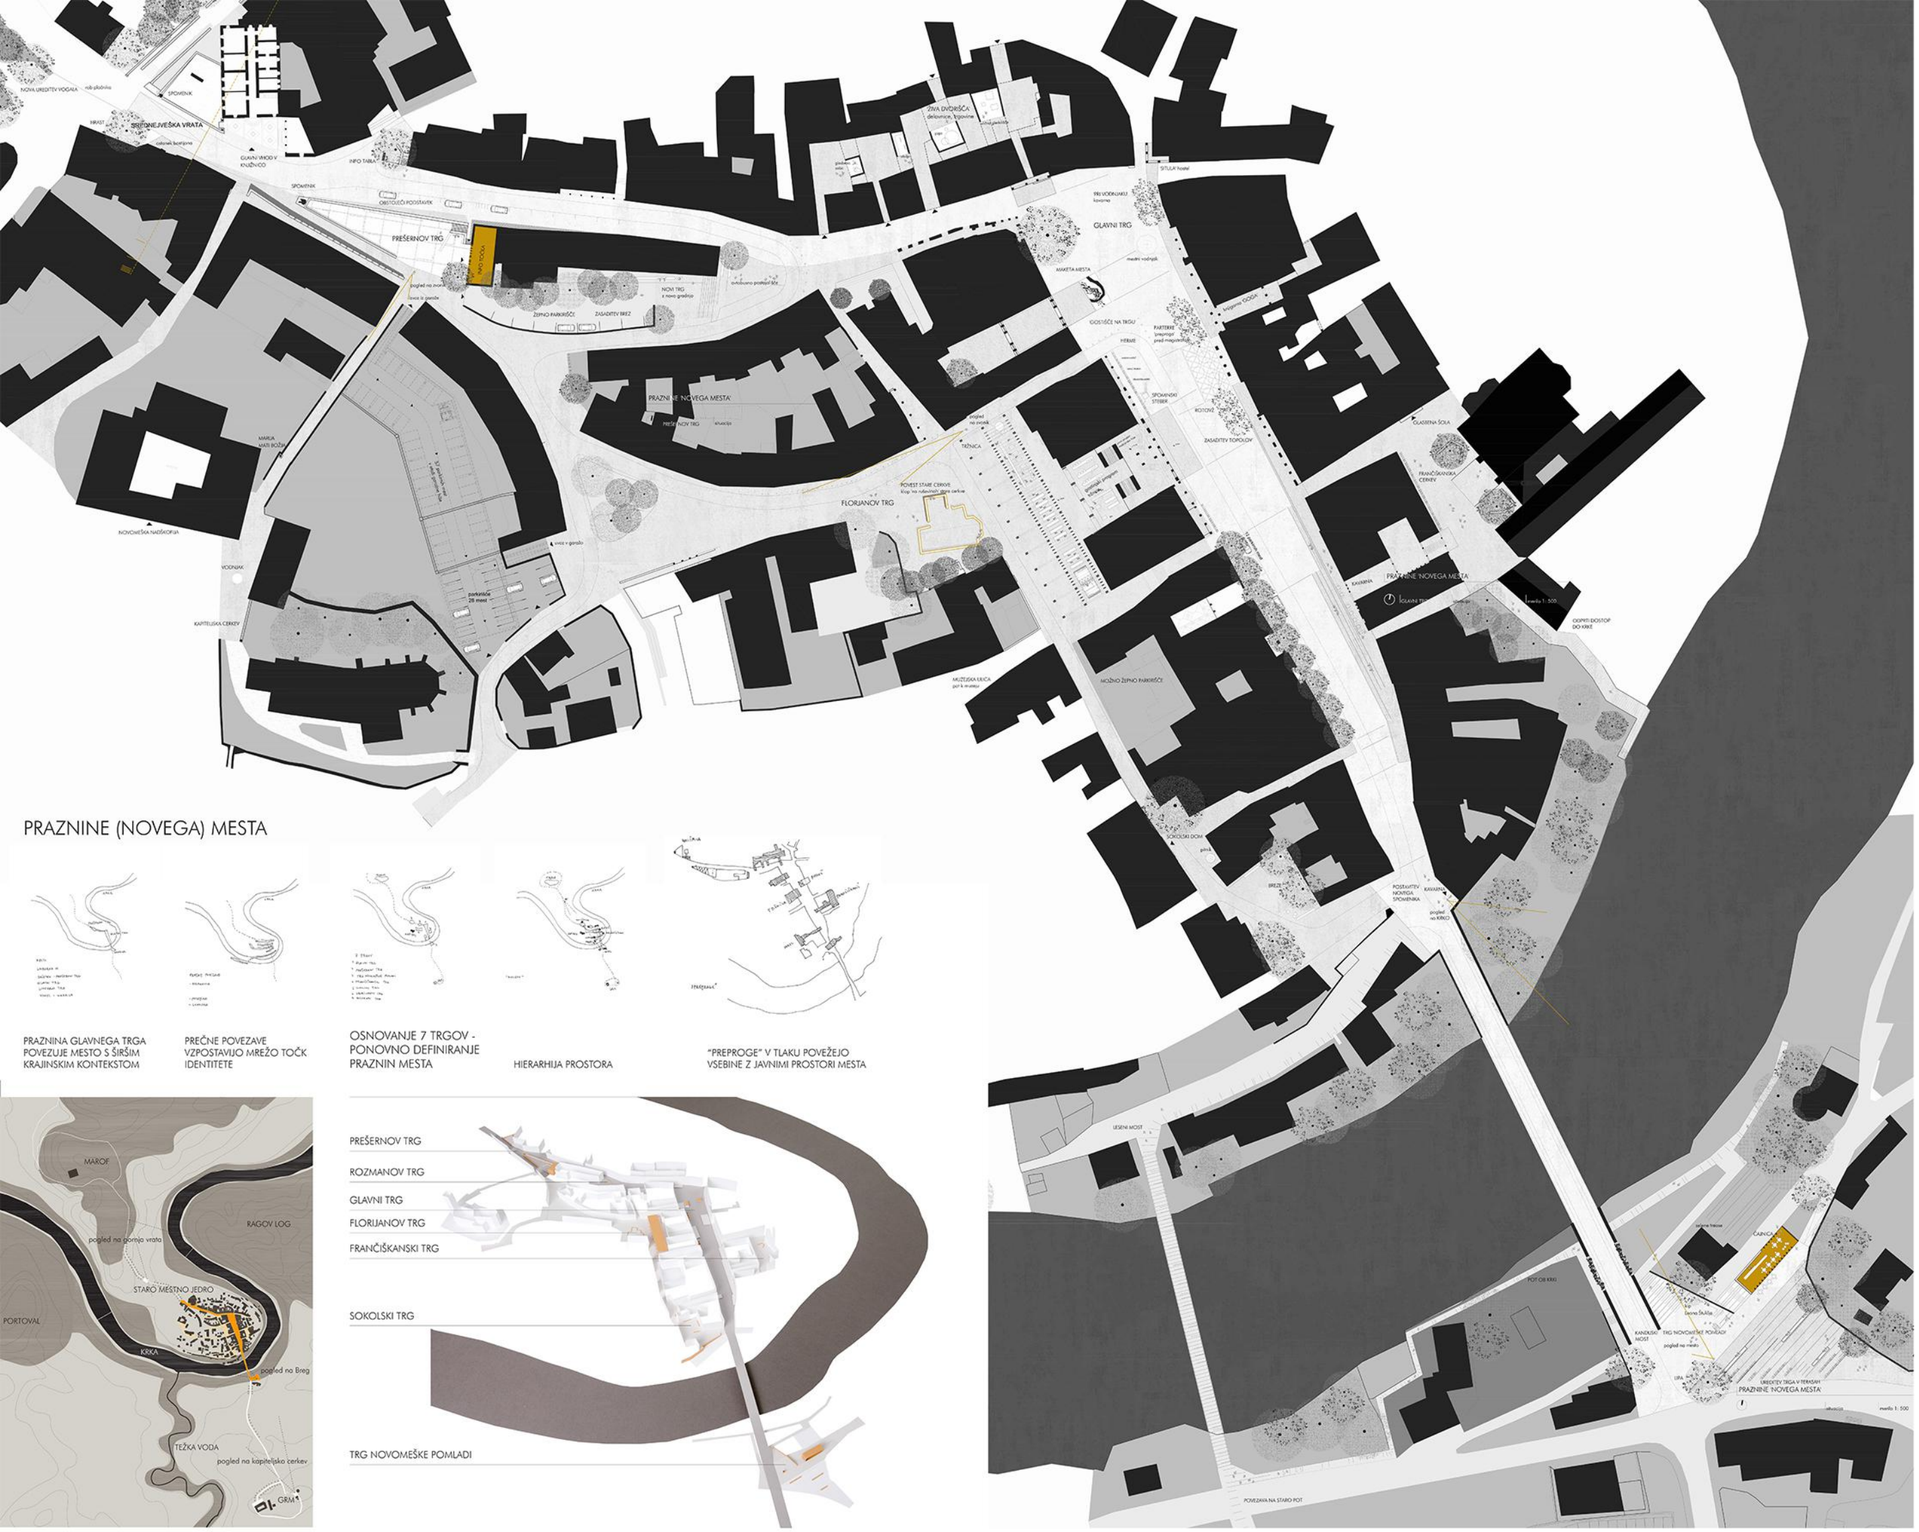

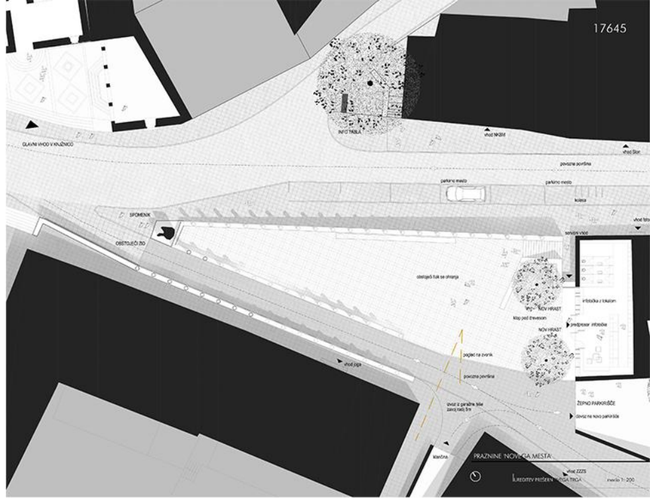

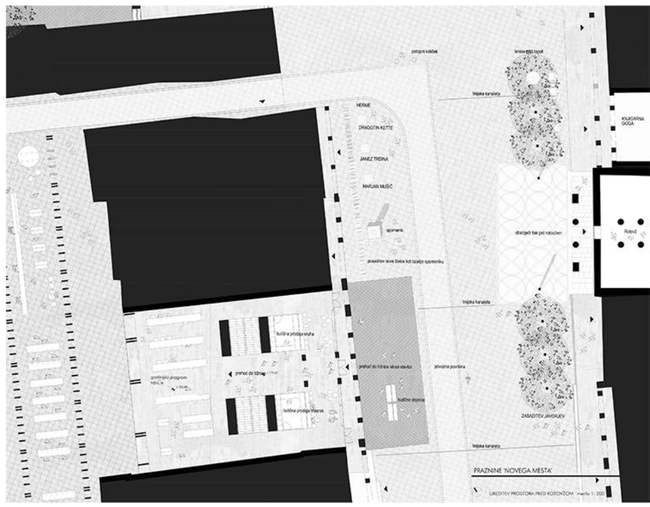

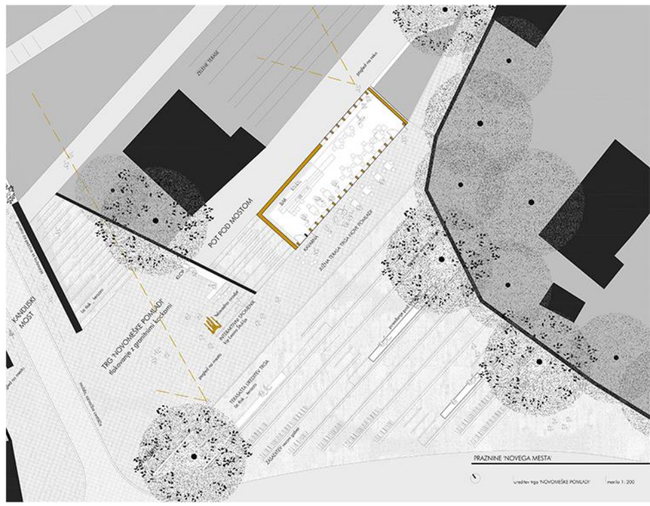

PRAZNINE (NOVEGA) MESTA

PRAZNINA GLAVNEGA TRGA POVEZUJE MESTO S ŠIRŠIM KRAJINSKIM KONTEKSTOM

PREČNE POVEZAVE VZPOSTAVIJO MREŽO TOČK IDENTITETE

OSNOVANJE 7 TRGOV - PONOVNO DEFINIRANJE PRAZNIN MESTA

HIERARHIJA PROSTORA
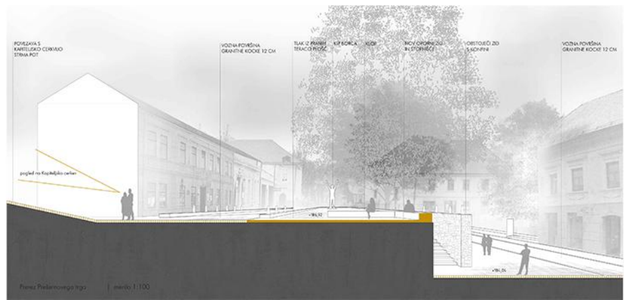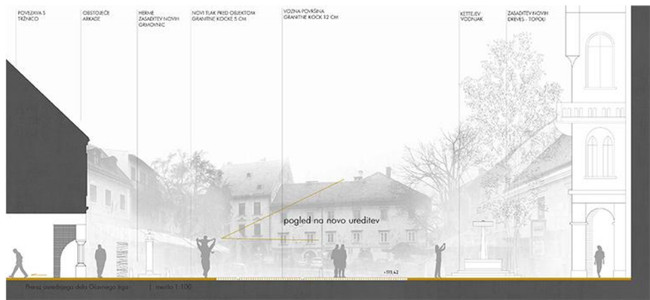
"PREPROGE" V TLAKU POVEŽEJO VSEBINE Z JAVNIMI PROSTORI MESTA