




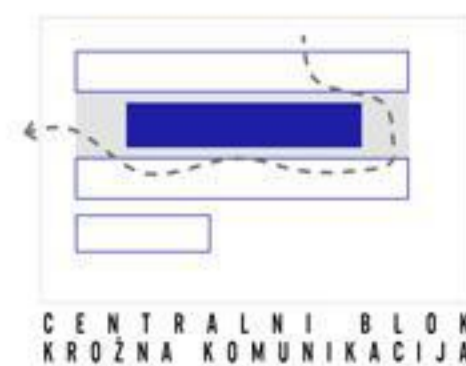


100% INTORNA
ZDRAVSTVENA POSTAJA-TABOR
 ZAZELENJENO DVORIŠČE / INTERVENCIJSKA POT

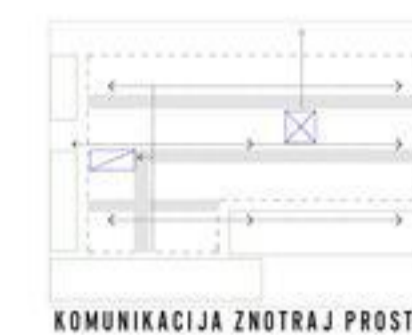


ZONIRANJE

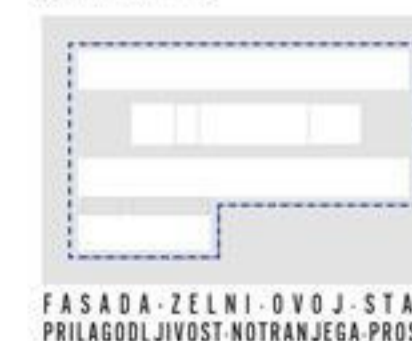

Diagrami artikulacije prostora

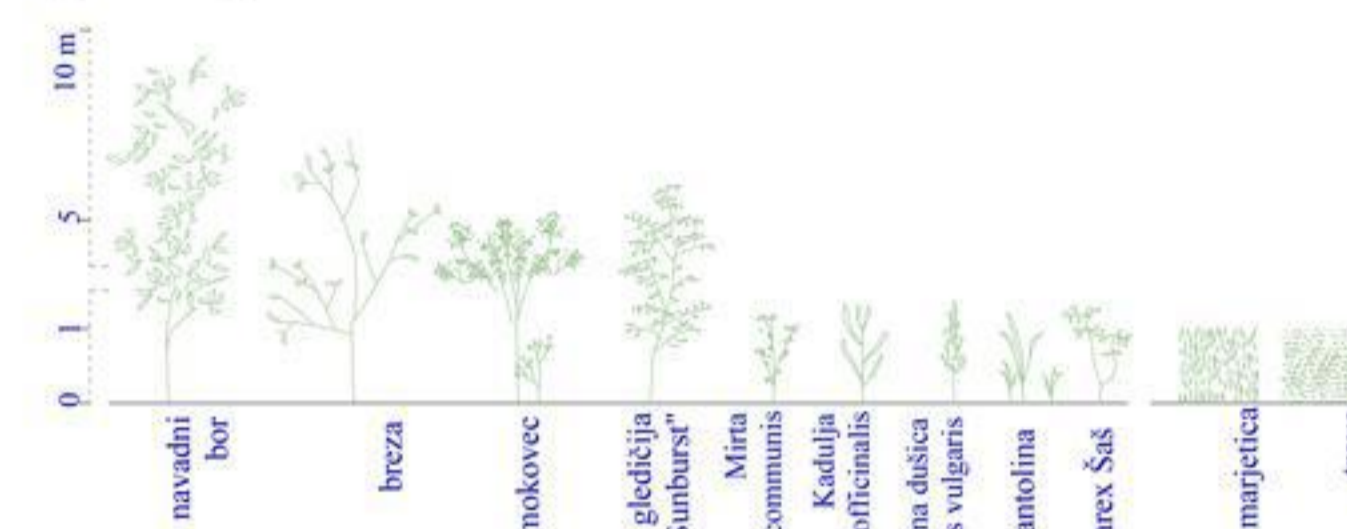


Izbor rastlinskih vrst za ureditev okolice

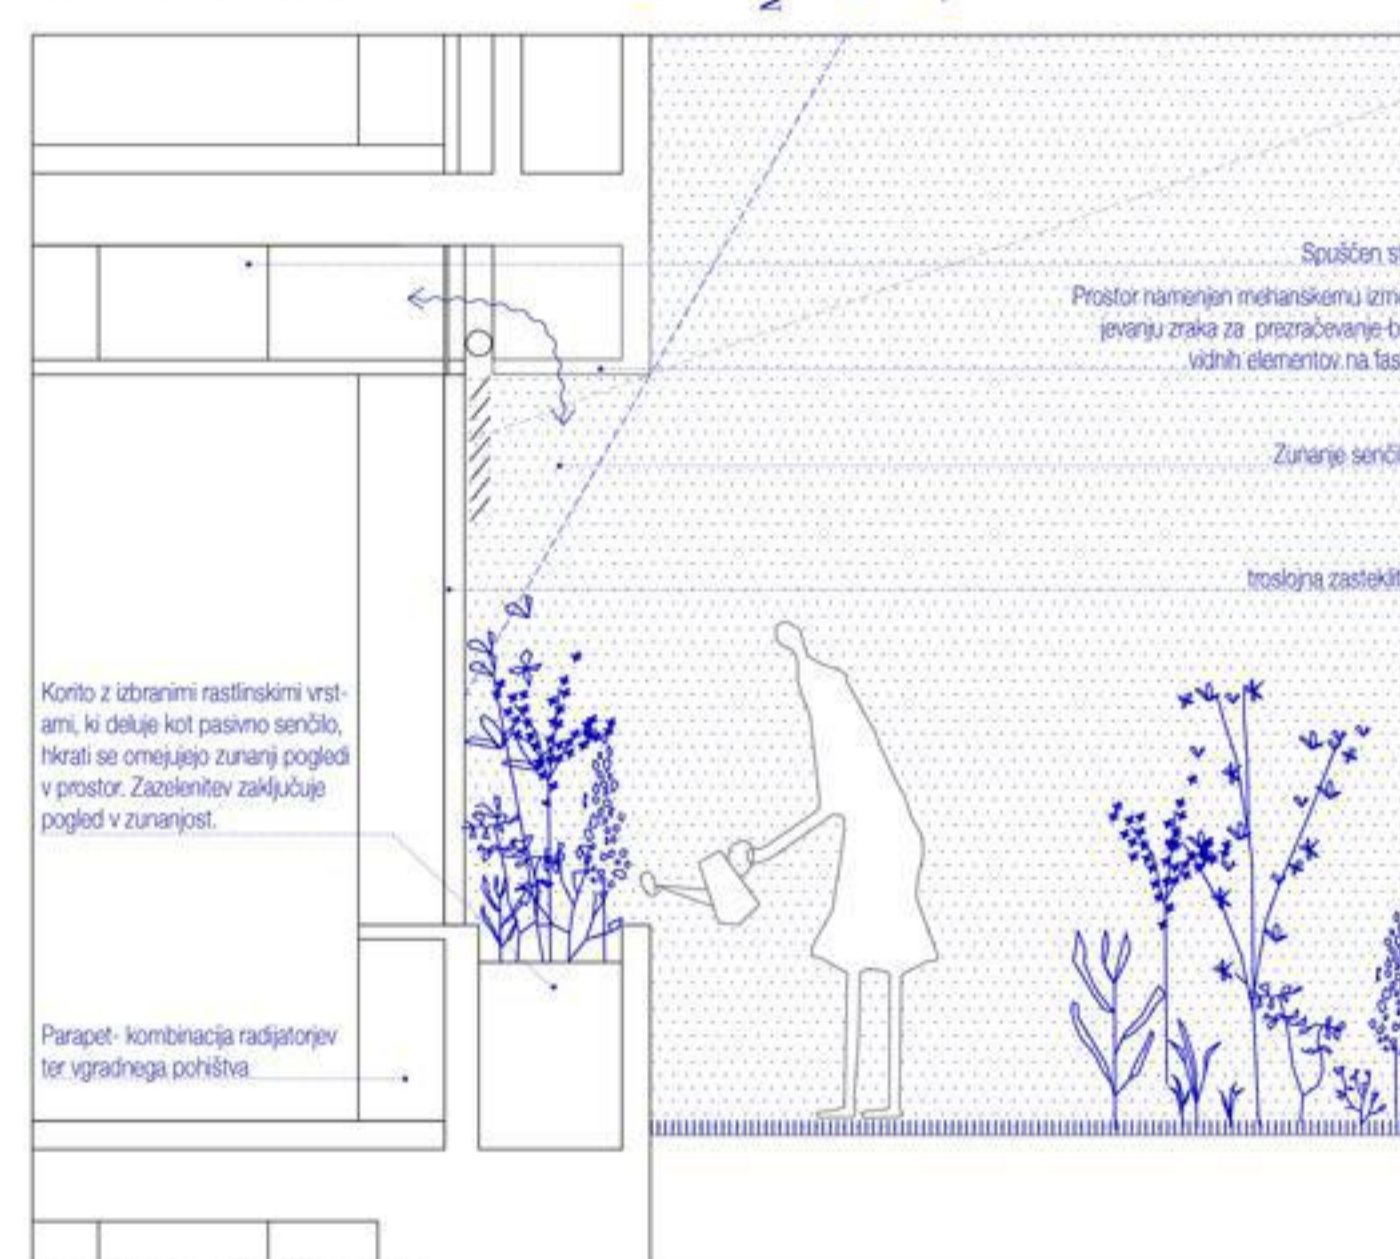

Shematski prikaz detajla južne fasade

Ureditvena situacija z zunanjo ter prometno ureditvijo 1:500

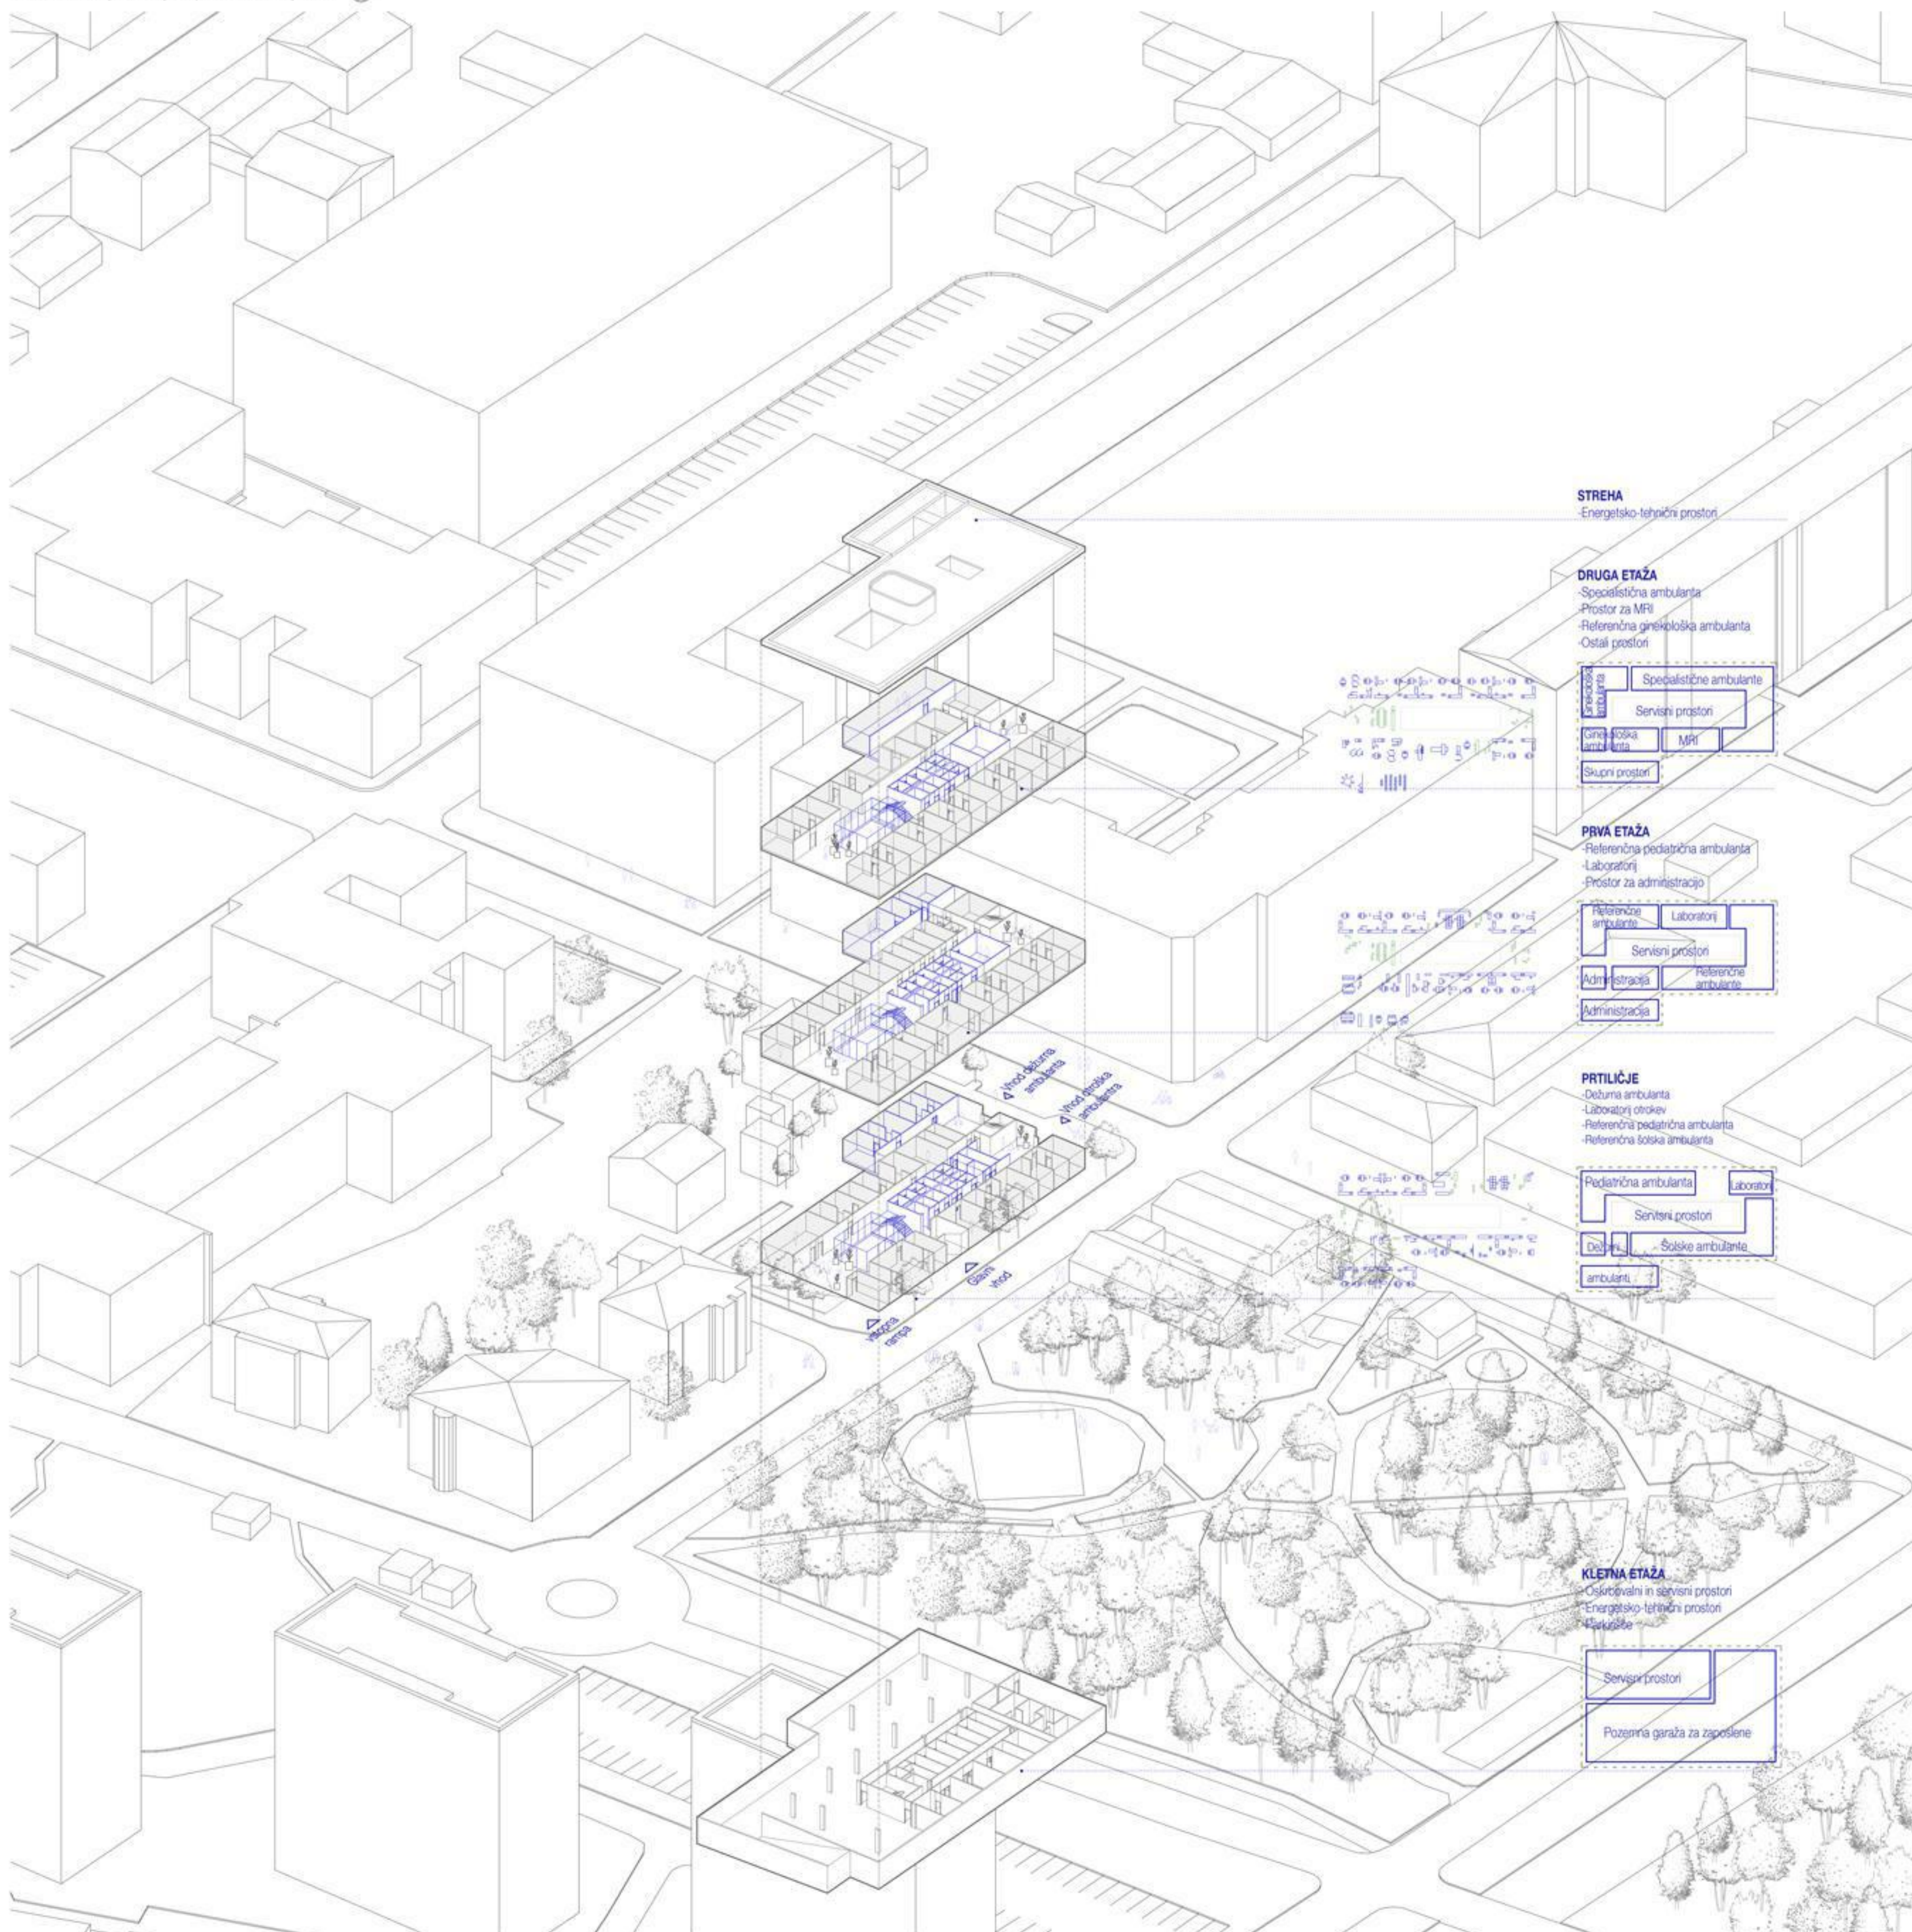

STREHA
 Energetsko-izolacijski prostor

DRUGA ETIŽA
 Splošna ambulanta
 Prostor za MRI
 Referenčna ginekološka ambulanta
 Ostali prostori

PRVA ETIŽA
 Referenčna pediatrična ambulanta
 Laboratorij
 Prostor za administracijo

PRITILČJE
 Pediatrična ambulanta
 Laboratorij otrok
 Referenčna pediatrična ambulanta
 Referenčna šolska ambulanta

KLETNA ETIŽA
 Splošna in pediatrični prostori
 Energetsko-izolacijski prostor
 Kletniški

Servisni prostori
 Podzemna garaža za zapeljane



Zasnova severne fasade s prikazom vhoda





Zasnova južne fasade s pasivnim sistemom senčenja

- PROSTORI DRUGA ETAŽA:**
- 4.5.2 Spregam
 - 4.5.4 Čakalnica
- 4. Specialistična ambulanta**
- 4.1 Specialistična ambulanta DERMA (dermatologija)
 - 4.1.1 Ordinacija
 - 4.1.2 Spregam
 - 4.1.3 Prostor za posego
 - 4.1.4 Čakalnica
 - 4.2 Specialistična ambulanta ORT (ortopedija)
 - 4.2.1 Ordinacija
 - 4.2.2 Spregam
 - 4.2.3 Prostor za posego
 - 4.2.4 Čakalnica
 - 4.3 Specialistična ambulanta UROL (urologija)
 - 4.3.1 Ordinacija
 - 4.3.2 Spregam
 - 4.3.3 Prostor za posego
 - 4.3.4 Čakalnica
 - 4.4 Specialistična ambulanta EMG (elektromiografija)
 - 4.4.1 Ordinacija
 - 4.4.2 Spregam
 - 4.4.3 Prostor za posego
 - 4.4.4 Čakalnica
 - 4.5 Specialistična ambulanta NEVRO (nevrologija)
 - 4.5.1 Ordinacija
- 4.6 Prostor za MRI**
- 4.6.1 magnetna mehanizacija - MRI
 - 4.6.2 prostor za pripravo pacientske
 - 4.6.3 kabina za preobčutje
 - 4.6.4 prostor za doklone postelj za MRI
- 4.7 Prostor za naročanje na specialistične preglede**
- 4.8 Skupni prostor za osebo**
- 5. OE Varstvo žensk**
- 5.1 Referenčna ginekološka ambulanta 1
 - 5.1.1 Ordinacija
 - 5.1.2 Spregam
 - 5.1.3 Prostor za CTG
 - 5.1.4 Prostora ločeni za pripravo na pregled
 - 5.1.5 Prostor za diplomirano medicinsko sestro v RA
 - 5.1.6 Čakalnica
 - 5.2 Referenčna ginekološka ambulanta 1
 - 5.2.1 Ordinacija
 - 5.2.2 Spregam
 - 5.2.3 Prostor za posego
 - 5.2.4 Prostor za diplomirano medicinsko sestro v RA
 - 5.2.5 Čakalnica
- 5.3 Skupni prostor za osebo**
- 5.4 WC moški za paciente, WC ženske za paciente, WC moški zaposlene, WC ženske zaposlene, WC invalidi**
- N.2 Ostali prostori**
- N.2.1 Čisti delovni prostor primarno skladišče
 - N.2.2 Prostor za čiščenje, zbiranje odpadkov in nečistega perila
 - N.2.3 Prostor za rečisto - uliv
 - N.2.4 Prostor za odpadke
 - N.2.5 Prostor za prezentacije, konferenčne
- Legenda:**
- Specialistične ambulante
 - Sevni prostori
 - MR
 - Skupni prostori

Tloris druge etaže 1:200

- PROSTORI PRVA ETAŽA:**
- 2.5 Referenčna ambulanta (RA) 5
 - 2.5.1 Ordinacija
 - 2.5.2 Spregam
 - 2.5.3 Prostor za diplomirano medicinsko sestro
 - 2.5.4 Prostor za posego
 - 2.5.5 Čakalnica
 - 2.6 Prostor za izolacijo za potrebe vseh 5 RA
 - 2.7 Skupni prostor za osebo 28 m²
 - 2.8 WC moški za paciente, WC ženske za paciente, WC moški zaposlene, WC ženske zaposlene, WC invalidi
- 3.1 Laboratorij**
- 3.1.1 Prostor za odzem, ločen spregam/obdelava za preventivno in kurativno - ločena čakalnica
 - 3.1.2 Laboratorij prostor za namestitve vseh potrebnih analizatorjev in opreme
 - 3.1.3 WC za oddajo urina
 - 3.1.4 Laboratorij čakalnica (ločena preventivna/kurativna)
- N.1 Ostali prostori**
- N.1.1 Prostor za administracijo
 - N.1.1.1 Prostor za delavce
 - N.1.1.2 Tajništvo in administracija
 - N.1.1.3 Prostor za glavno sestro
 - N.1.1.4 Plašna za vodjo računovodstva
 - N.1.1.5 Plašna za knjigovodstvo
 - N.1.1.6 Plašna računov. službe
 - N.1.1.7 Vodja kadrovske službe
 - N.1.1.8 Spletna stran, vrtilist
 - N.1.1.9 Prostor za informacije - računalništvo
 - N.1.1.10 Tehnični prostor za UPS
 - N.1.1.11 Arhiv
 - N.1.1.12 WC-1, s predstojateljem
 - N.1.1.13 WC-m, s predstojateljem
 - N.1.2 Čisti delovni prostor primarno skladišče
 - N.1.3 Prostor za čiščenje, zbiranje odpadkov in nečistega perila
 - N.1.4 Prostor za rečisto - uliv
 - N.1.5 Prostor za odpadke
- Legenda:**
- Referenčne ambulante
 - Laboratorij
 - Sevni prostori
 - Administracija
 - Referenčne ambulante


Tloris prve etaže 1:200

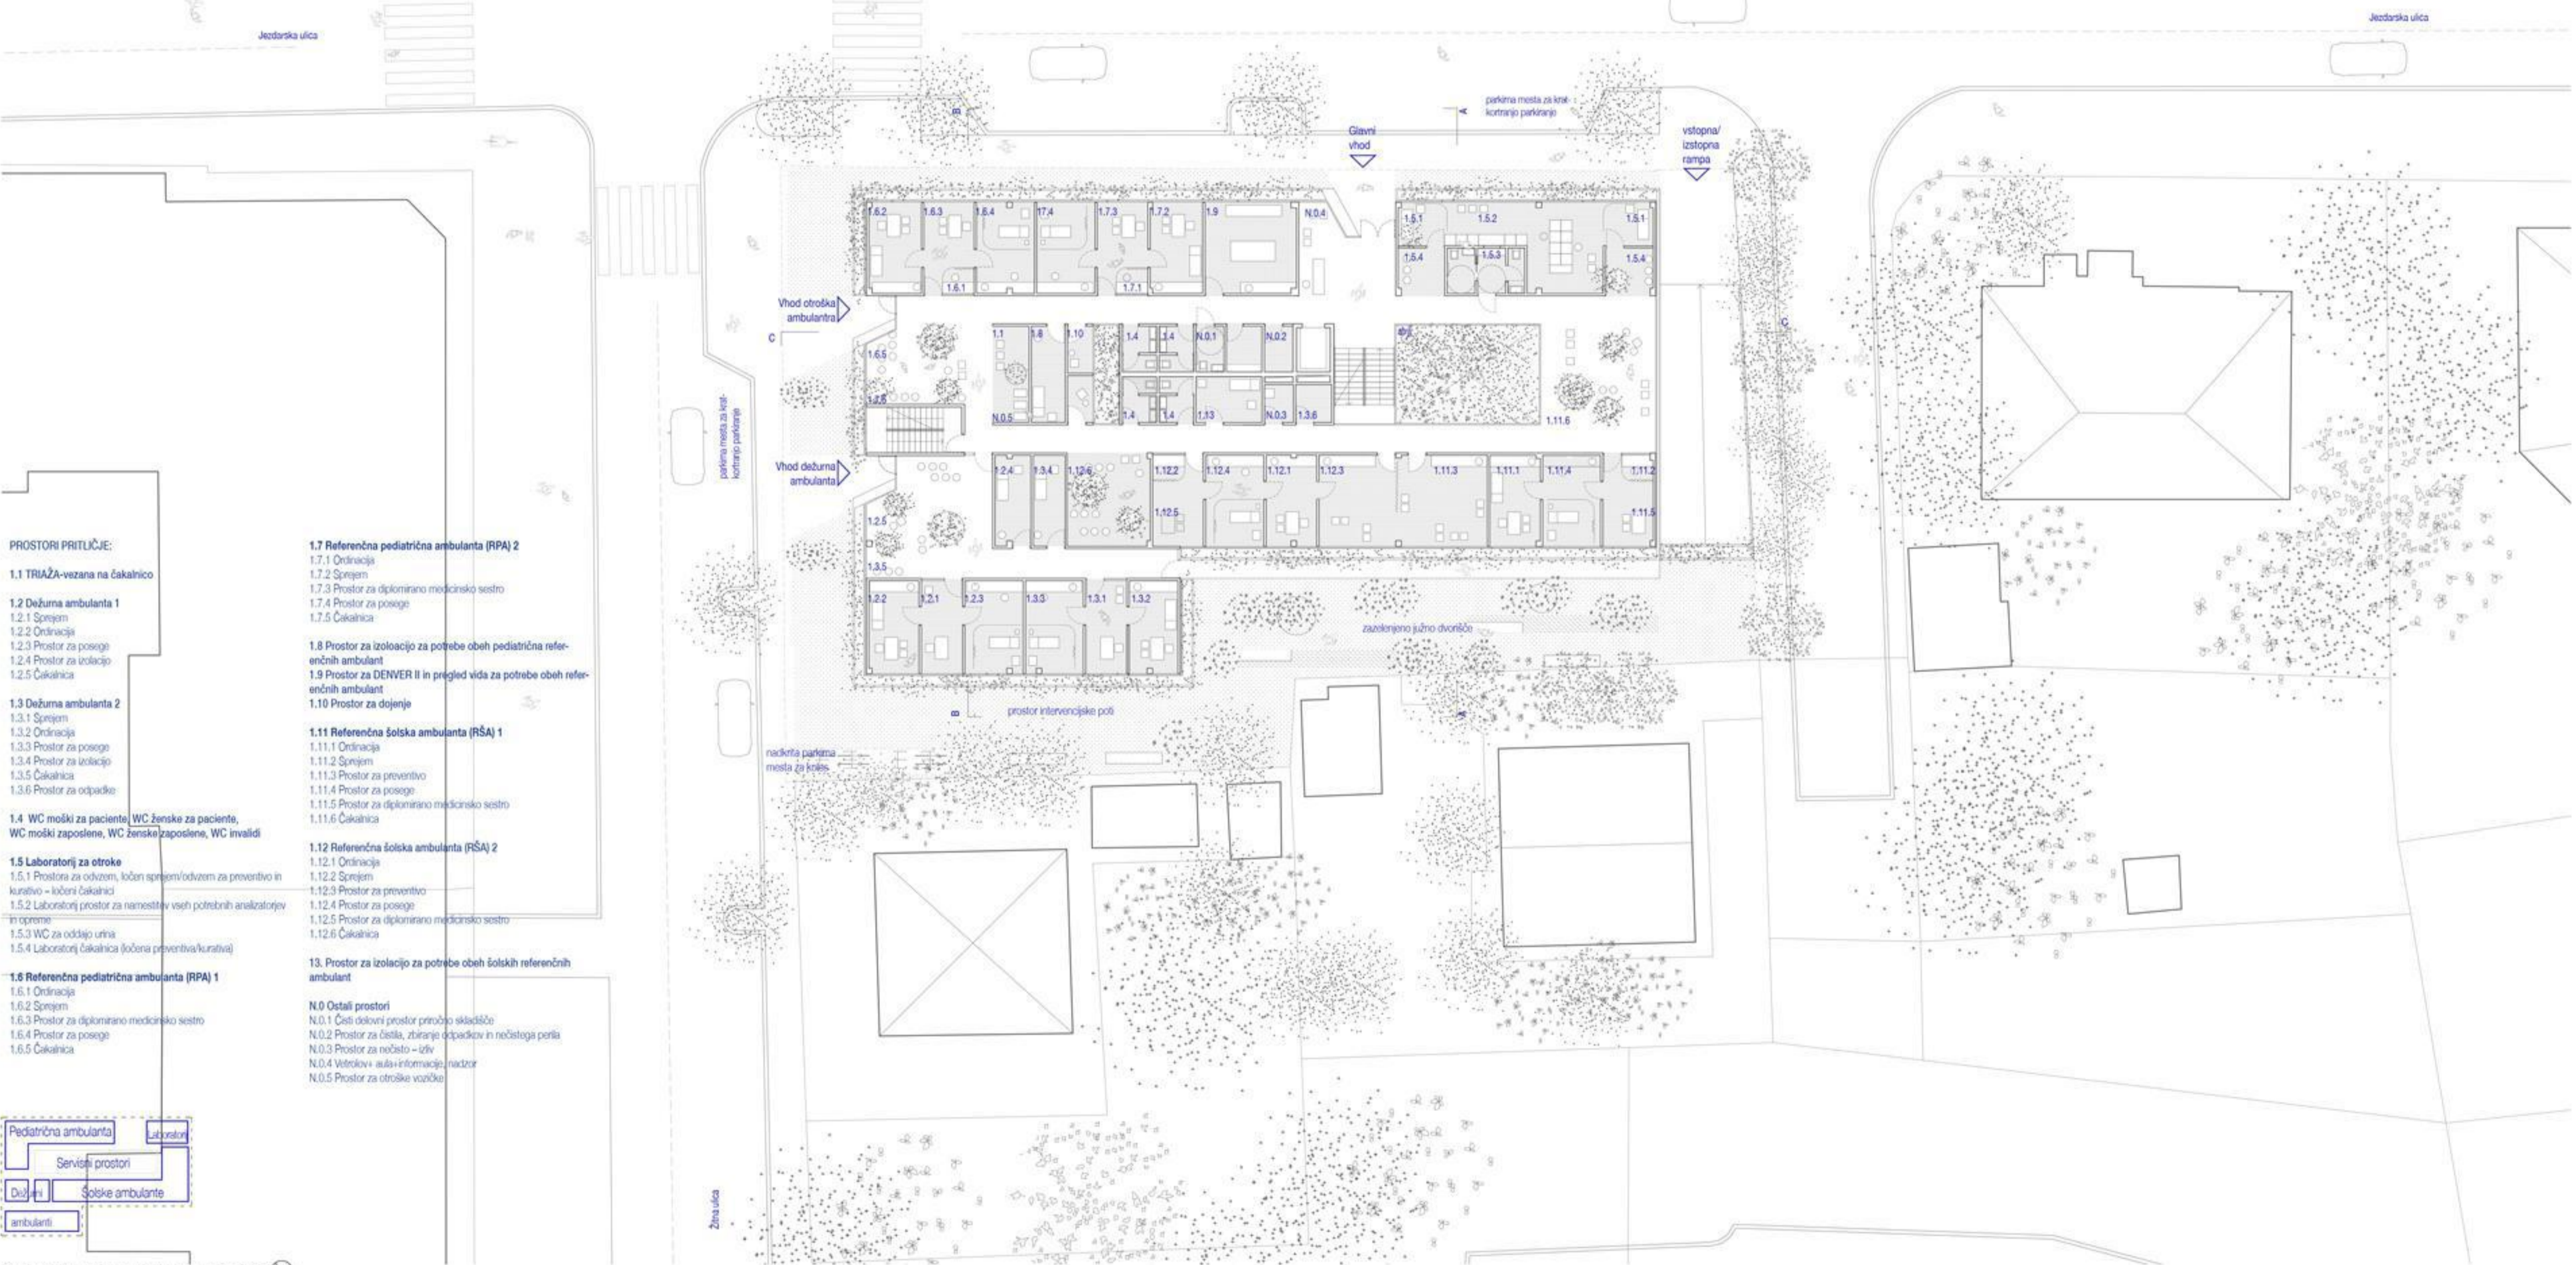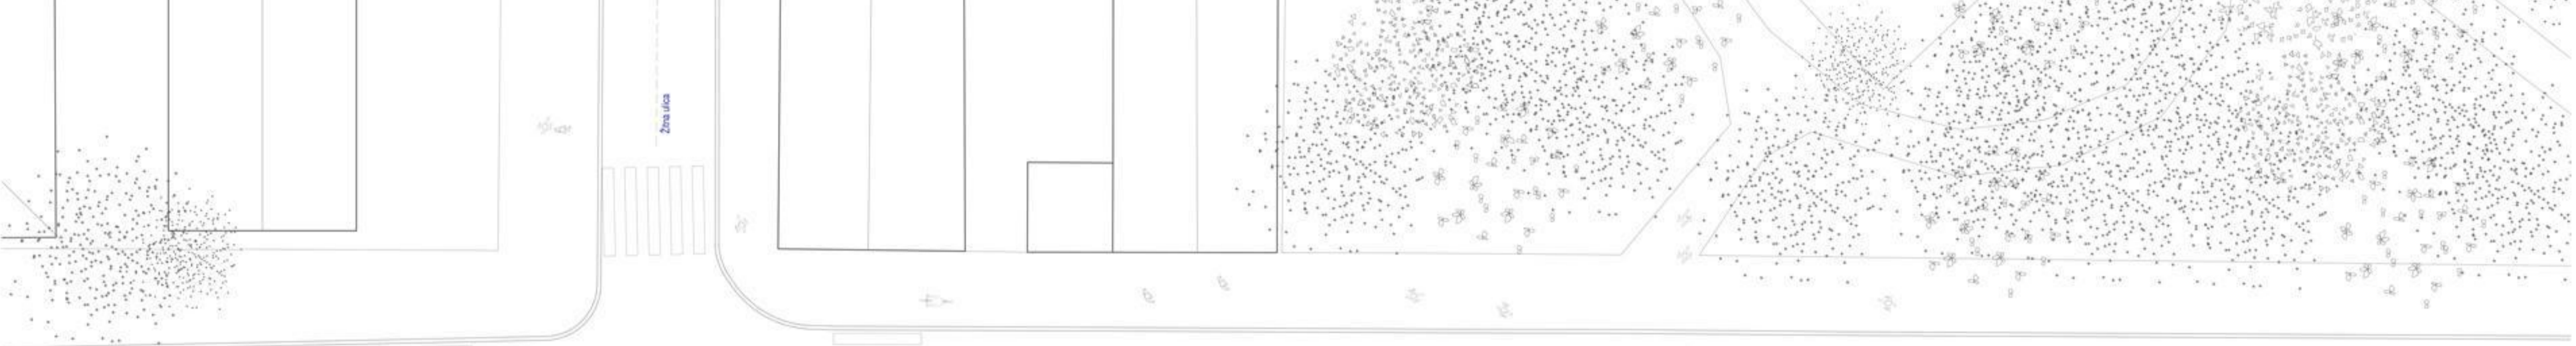

Tloris pritežne etaže za ureditvijo obzije okolice 1:200

- PROSTORI NLET:**
- 6. Oskrbovalni in servisni prostori
 - 6.1 Prostor za čistilo in čiščenje
 - 6.1.1 Prostor za čiščenje in pranje - čistilne opreme
 - 6.1.2 Prostor za čistilo vložke in čistila
 - 6.1.3 Gardežba za čistilo sklopi
 - 6.1.4 Prostor za čiščenje močnega perila za odzav v pralnico
 - 6.2 Prostor za odpadke za vsako etažo posebej
 - 6.3 Gardežba za zaposlene
 - 6.4 Tuš v gardežbi
 - 6.5 WC moški/ženske za zaposlene
 - 6.6 Arhivski prostor
 - 6.7 Prostor za infektivne odpadke
- 6.8 Prostor za odpadke (oko otok)**
- 7.0 Energetsko tehnični prostori**
- 7.0.1 Tehnični prostor
 - 7.0.2 Oskrbava z električno energijo - jak tok
 - 7.0.3 Diesel - ogrevalni prostor za JBU baterije, UPS
 - 7.0.4 Ploščna tehn. delavnica
 - 7.0.5 Stiskalnice posušilno
- 7.1 Prostor za server**
- 8. Parkirišče**
- Legenda:**
- Sevni prostori
 - Pozemna garaža za zaposlene

Tloris kletne etaže 1:200

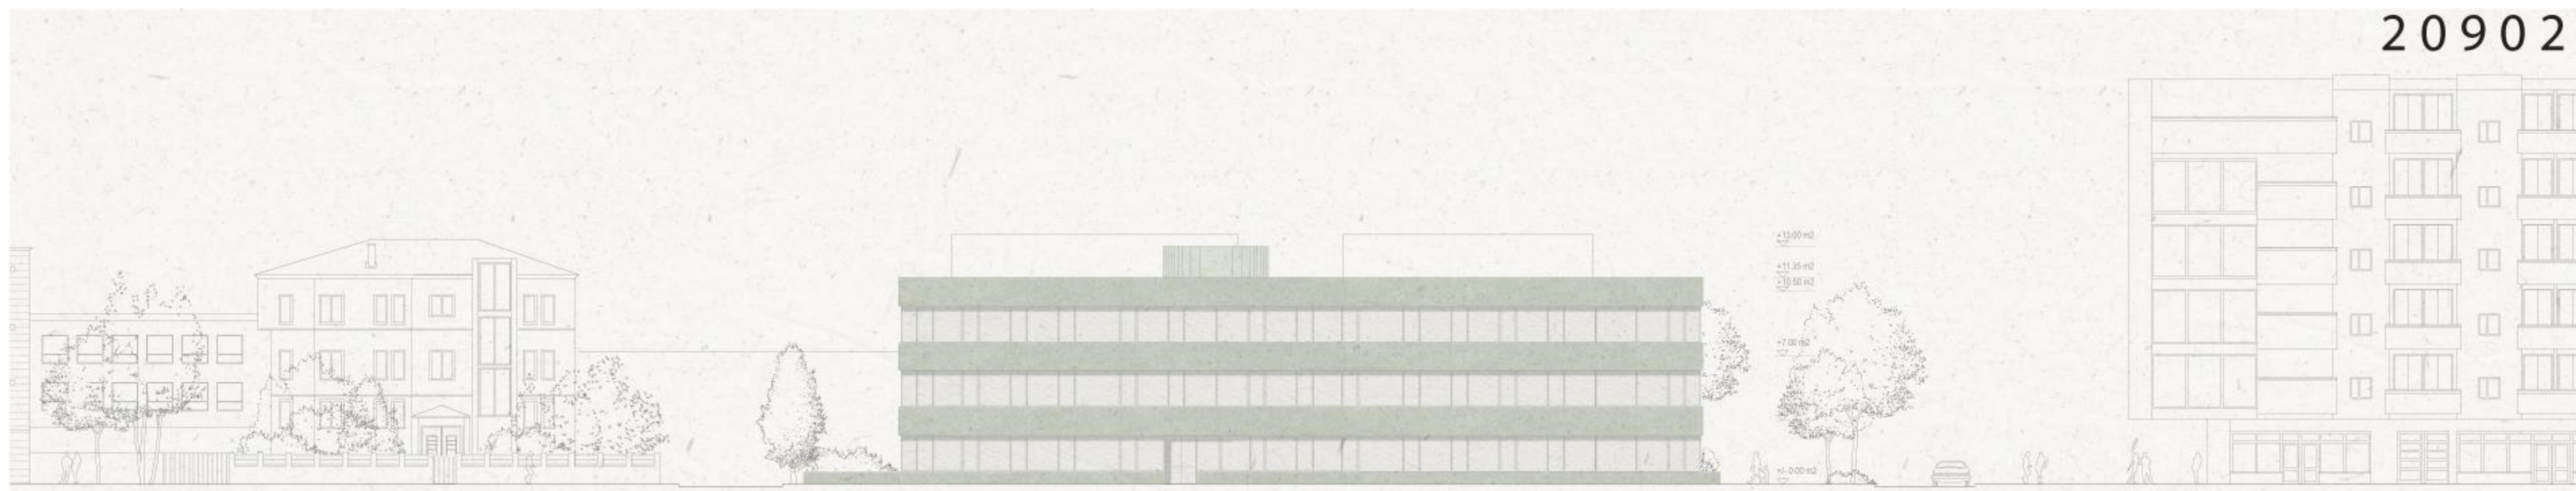

Severna fasada z glavnim vhodom 1:200




Juzna fasada s prikazom pasivnega senčenja 1:200




Zahodna fasada s stranskima vhodoma 1:200



Vzhodna fasada 1:200

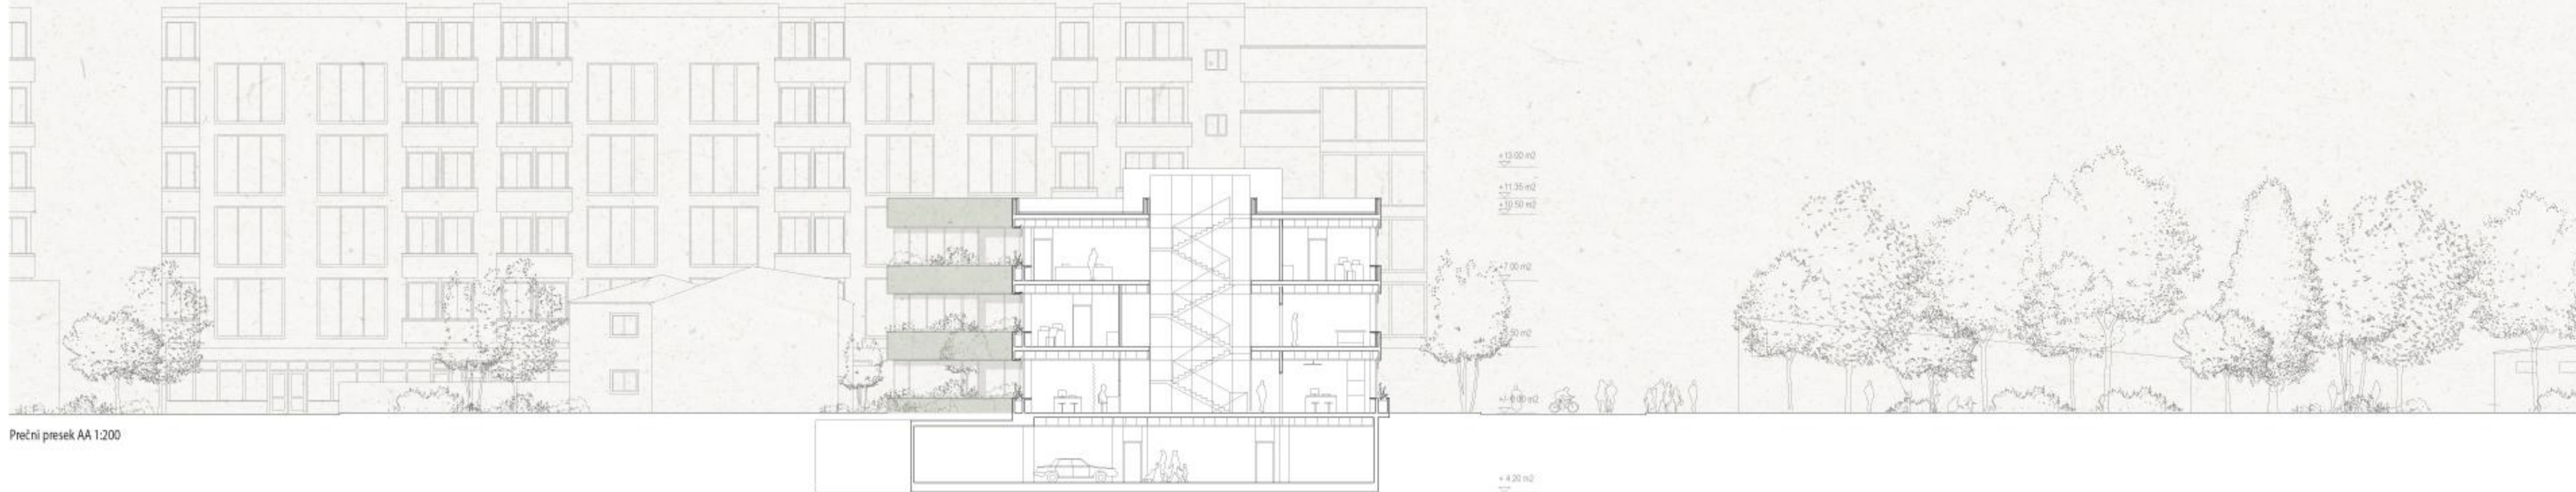

Prečni preseki AA 1:200

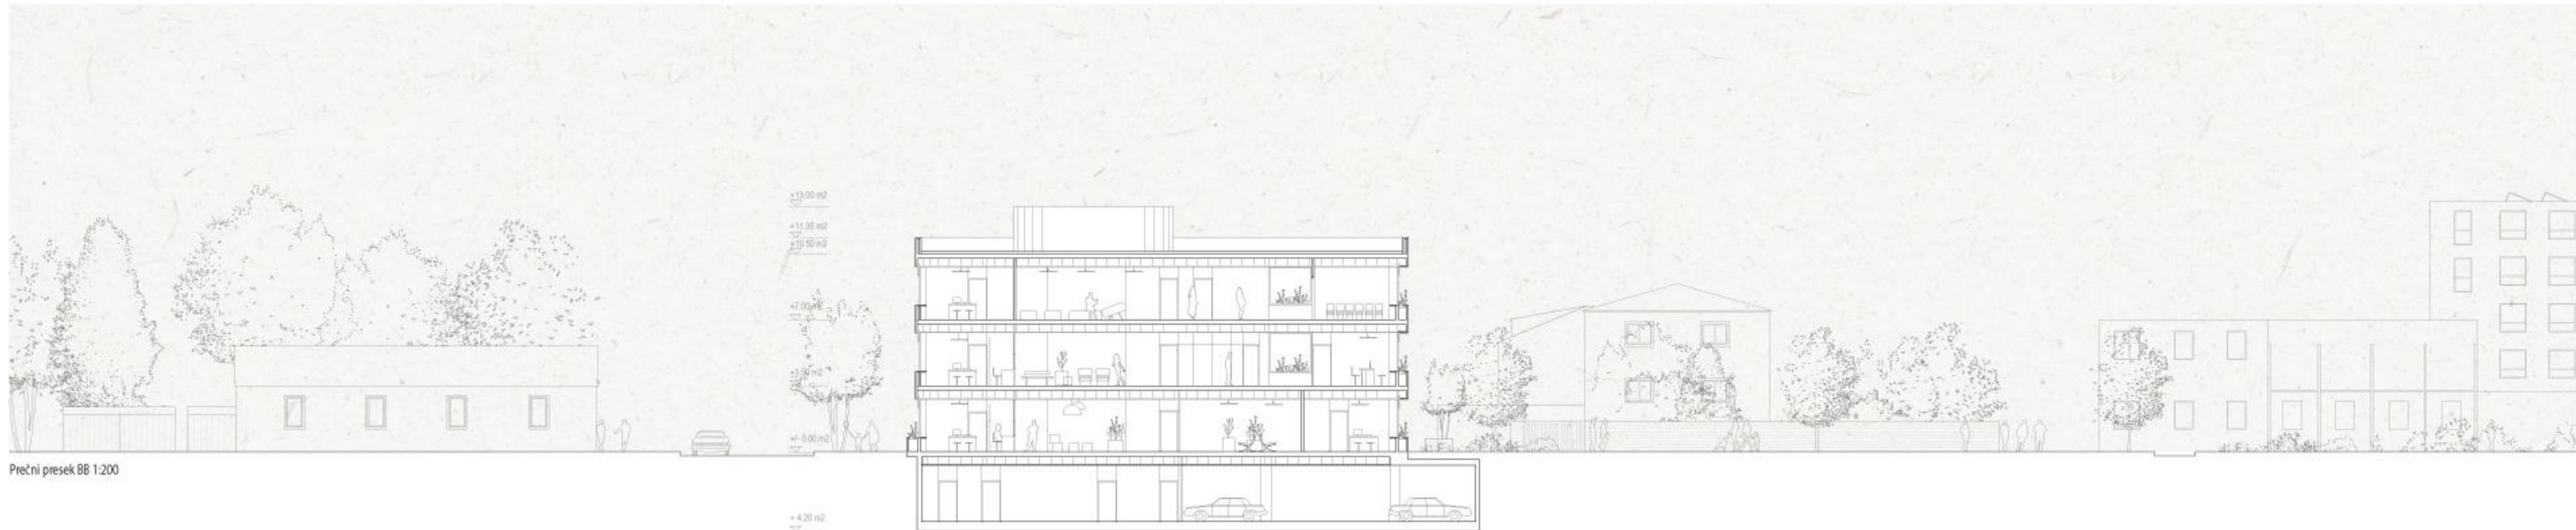


Prečni preseki BB 1:200



Vzdolžni preseki CC 1:200



Prostorski prikaz osrednje čakalnice s pogledom na atrij

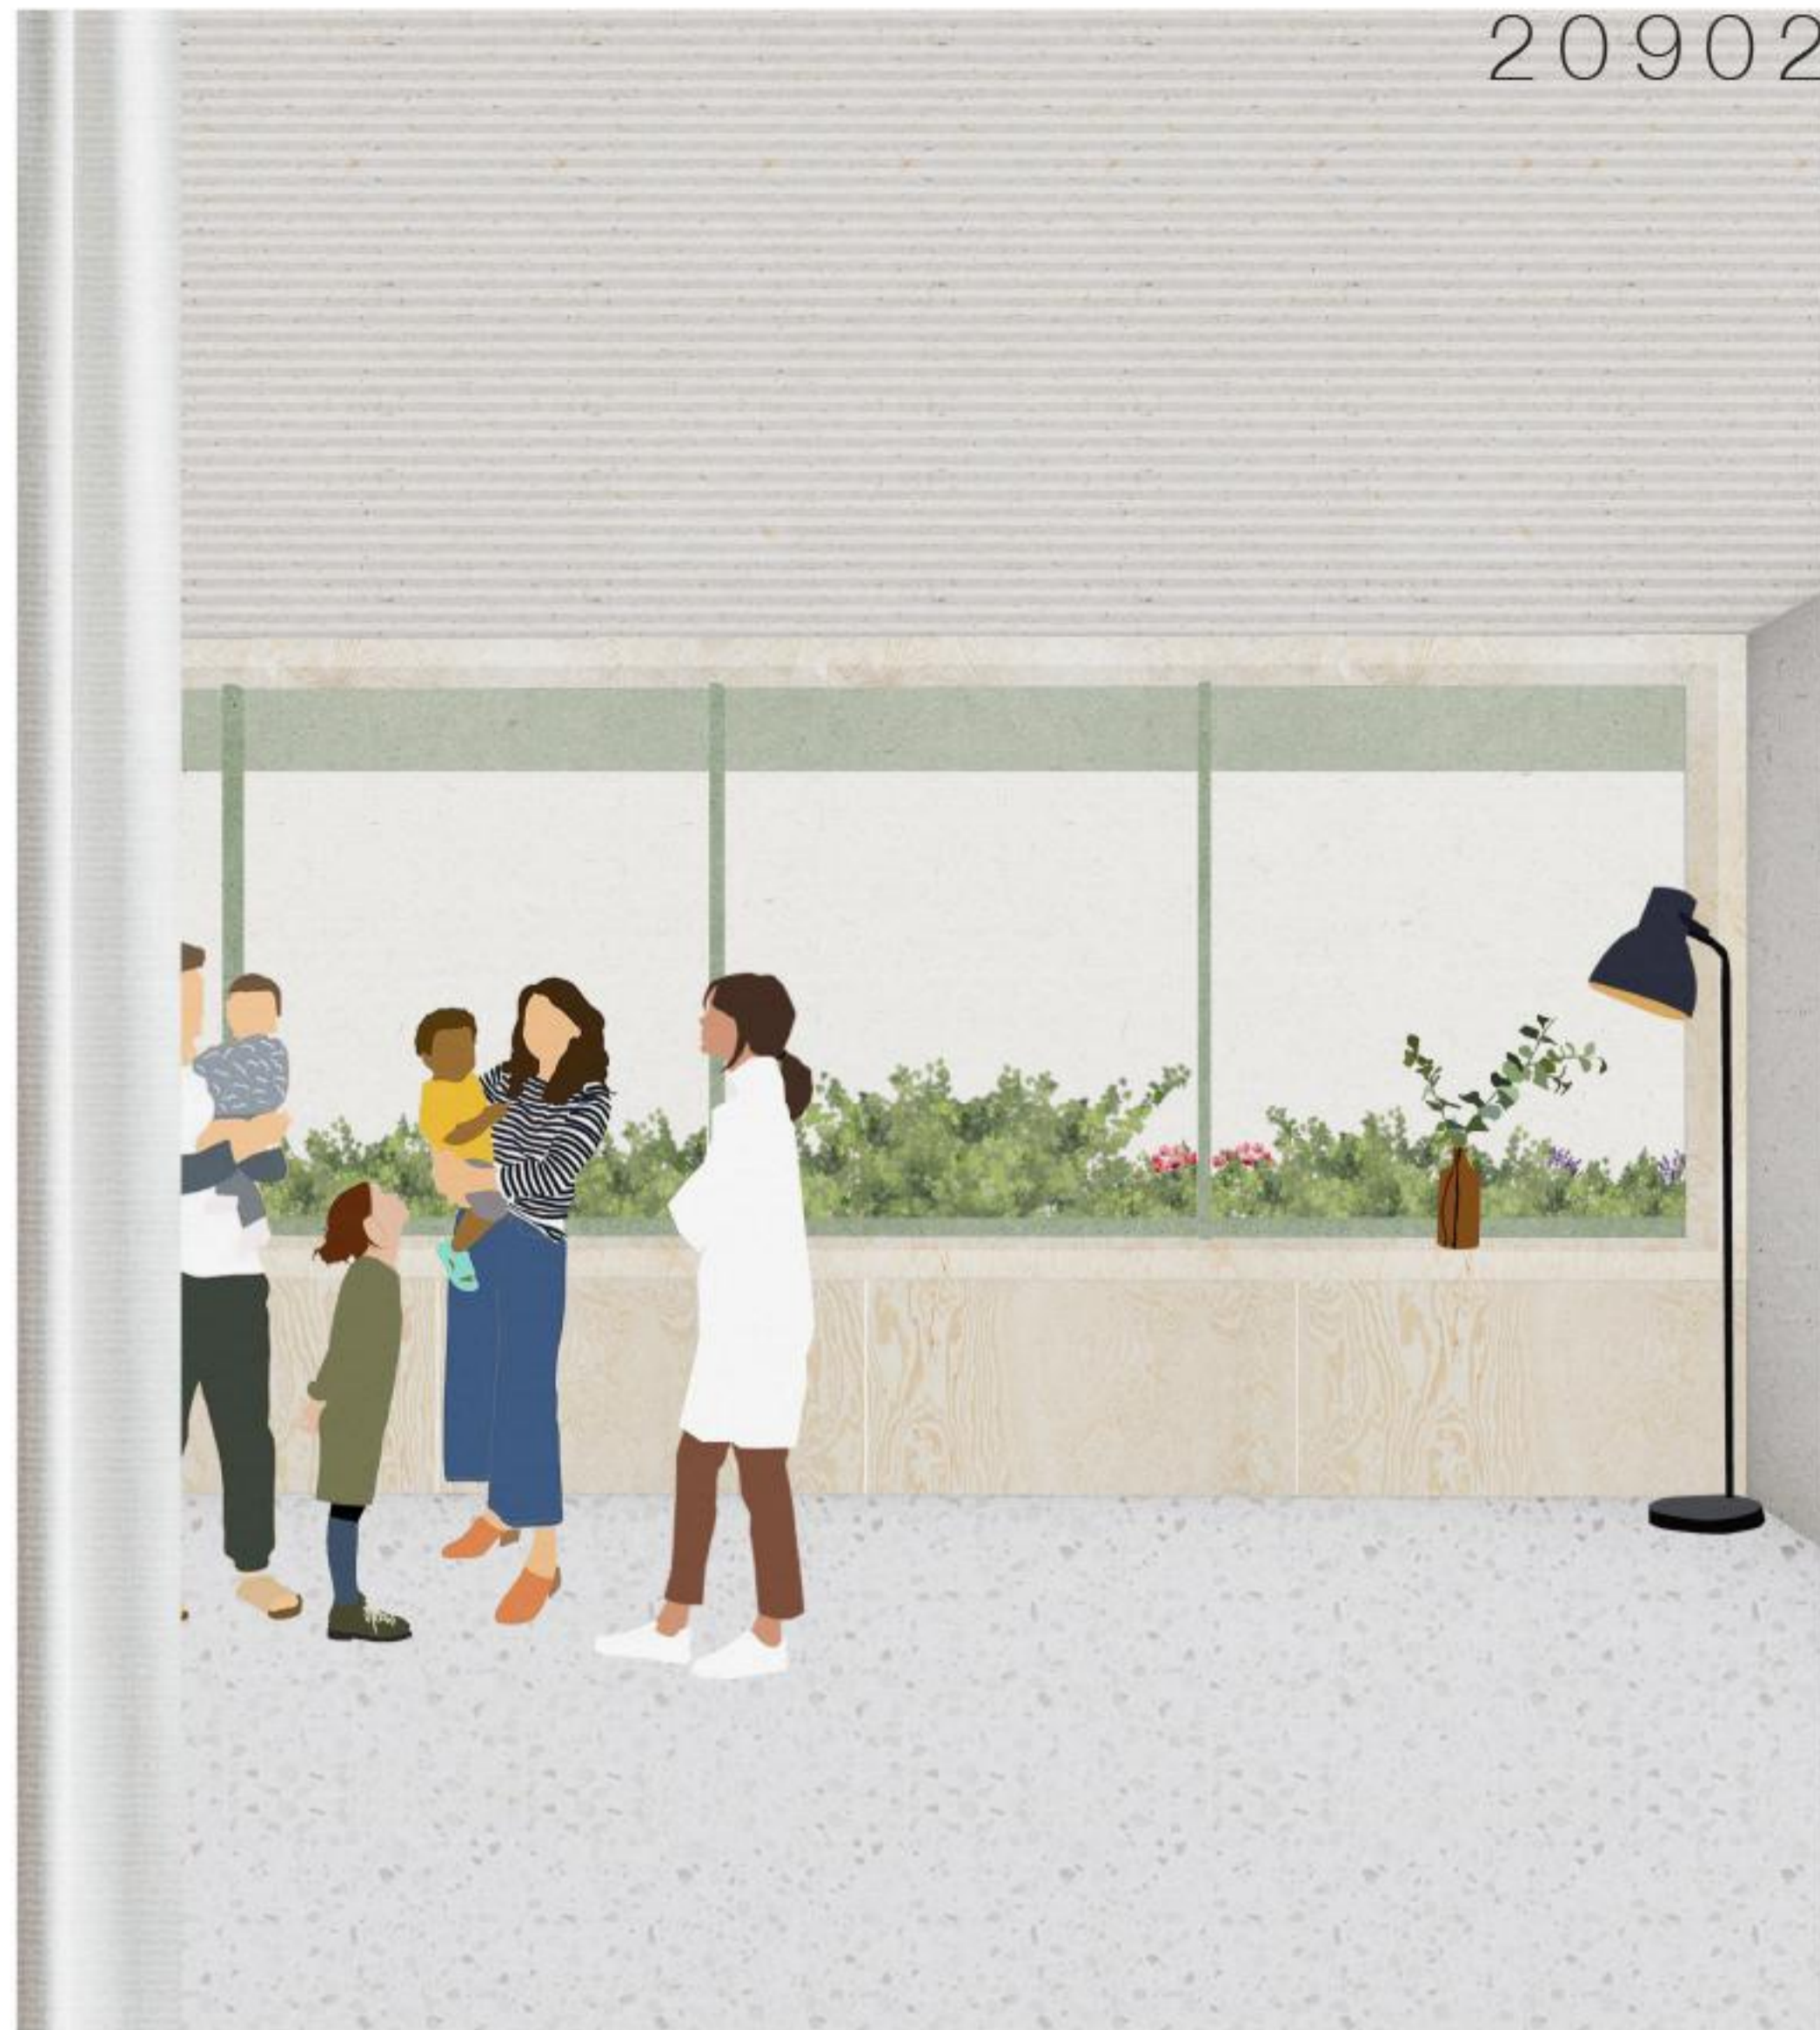

Prostorski prikaz ambijenta južno orjntiranih prostorov



Prostorski prikaz uličnega pogleda- Žitna ulica z dežurnim vhodom ter vhodom za otroški oddelček



Prostorski prikaz uličnega pogleda- Jezóarska ulica



Prostorski prikaz severne ulčne fasade iz smeri parka ob Zdravstveni postaji