


Majda Dobravec, Vtisi s potovanja, Arhitekt 5, 1960. str. 38.


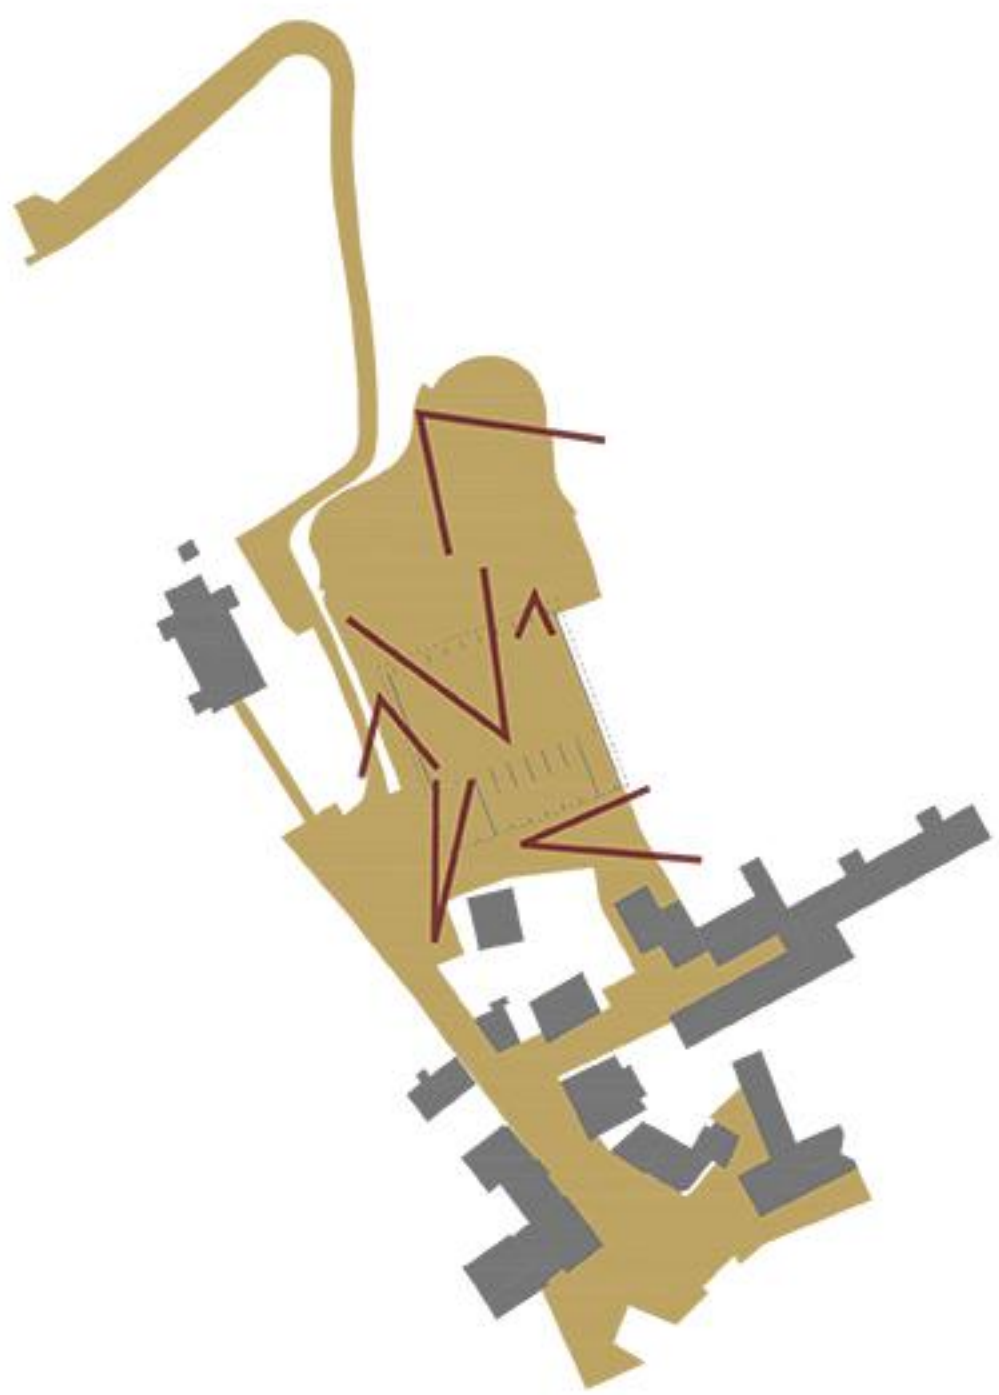


zasnova strehe in fasade omogoča odpiranje
pogledov v smeri s-j

Odprt javni prostor, ki se prečno na teren pne proti izpostavljeni dominantni naselja, cerkvi sv. Urha, se razširi ob vhodu v telovadnico. Tako se vzpostavi odprt trg med cerkvijo in novim objektom. Ta se terasasto dviga proti odprtim zunanjim javnim površinam v obsegu zelenega gozdnega roba, od koder se odpirajo veličastni razgledi na Krn in masiv Julijcev.




Nova zasaditev na vzhodnem delu nadaljuje jezik gozda na SV robu lokacije in ob otroškem igrišču nad telovadnico senči igrala. Drevesa v poletnih mesecih varujejo igrišče in tribune za gledalce pred popoldanskim soncem. Zasaditev vzdolž ceste mehko ločuje mirno pokopališče in cerkev od hrupnih šolskih igrišč.

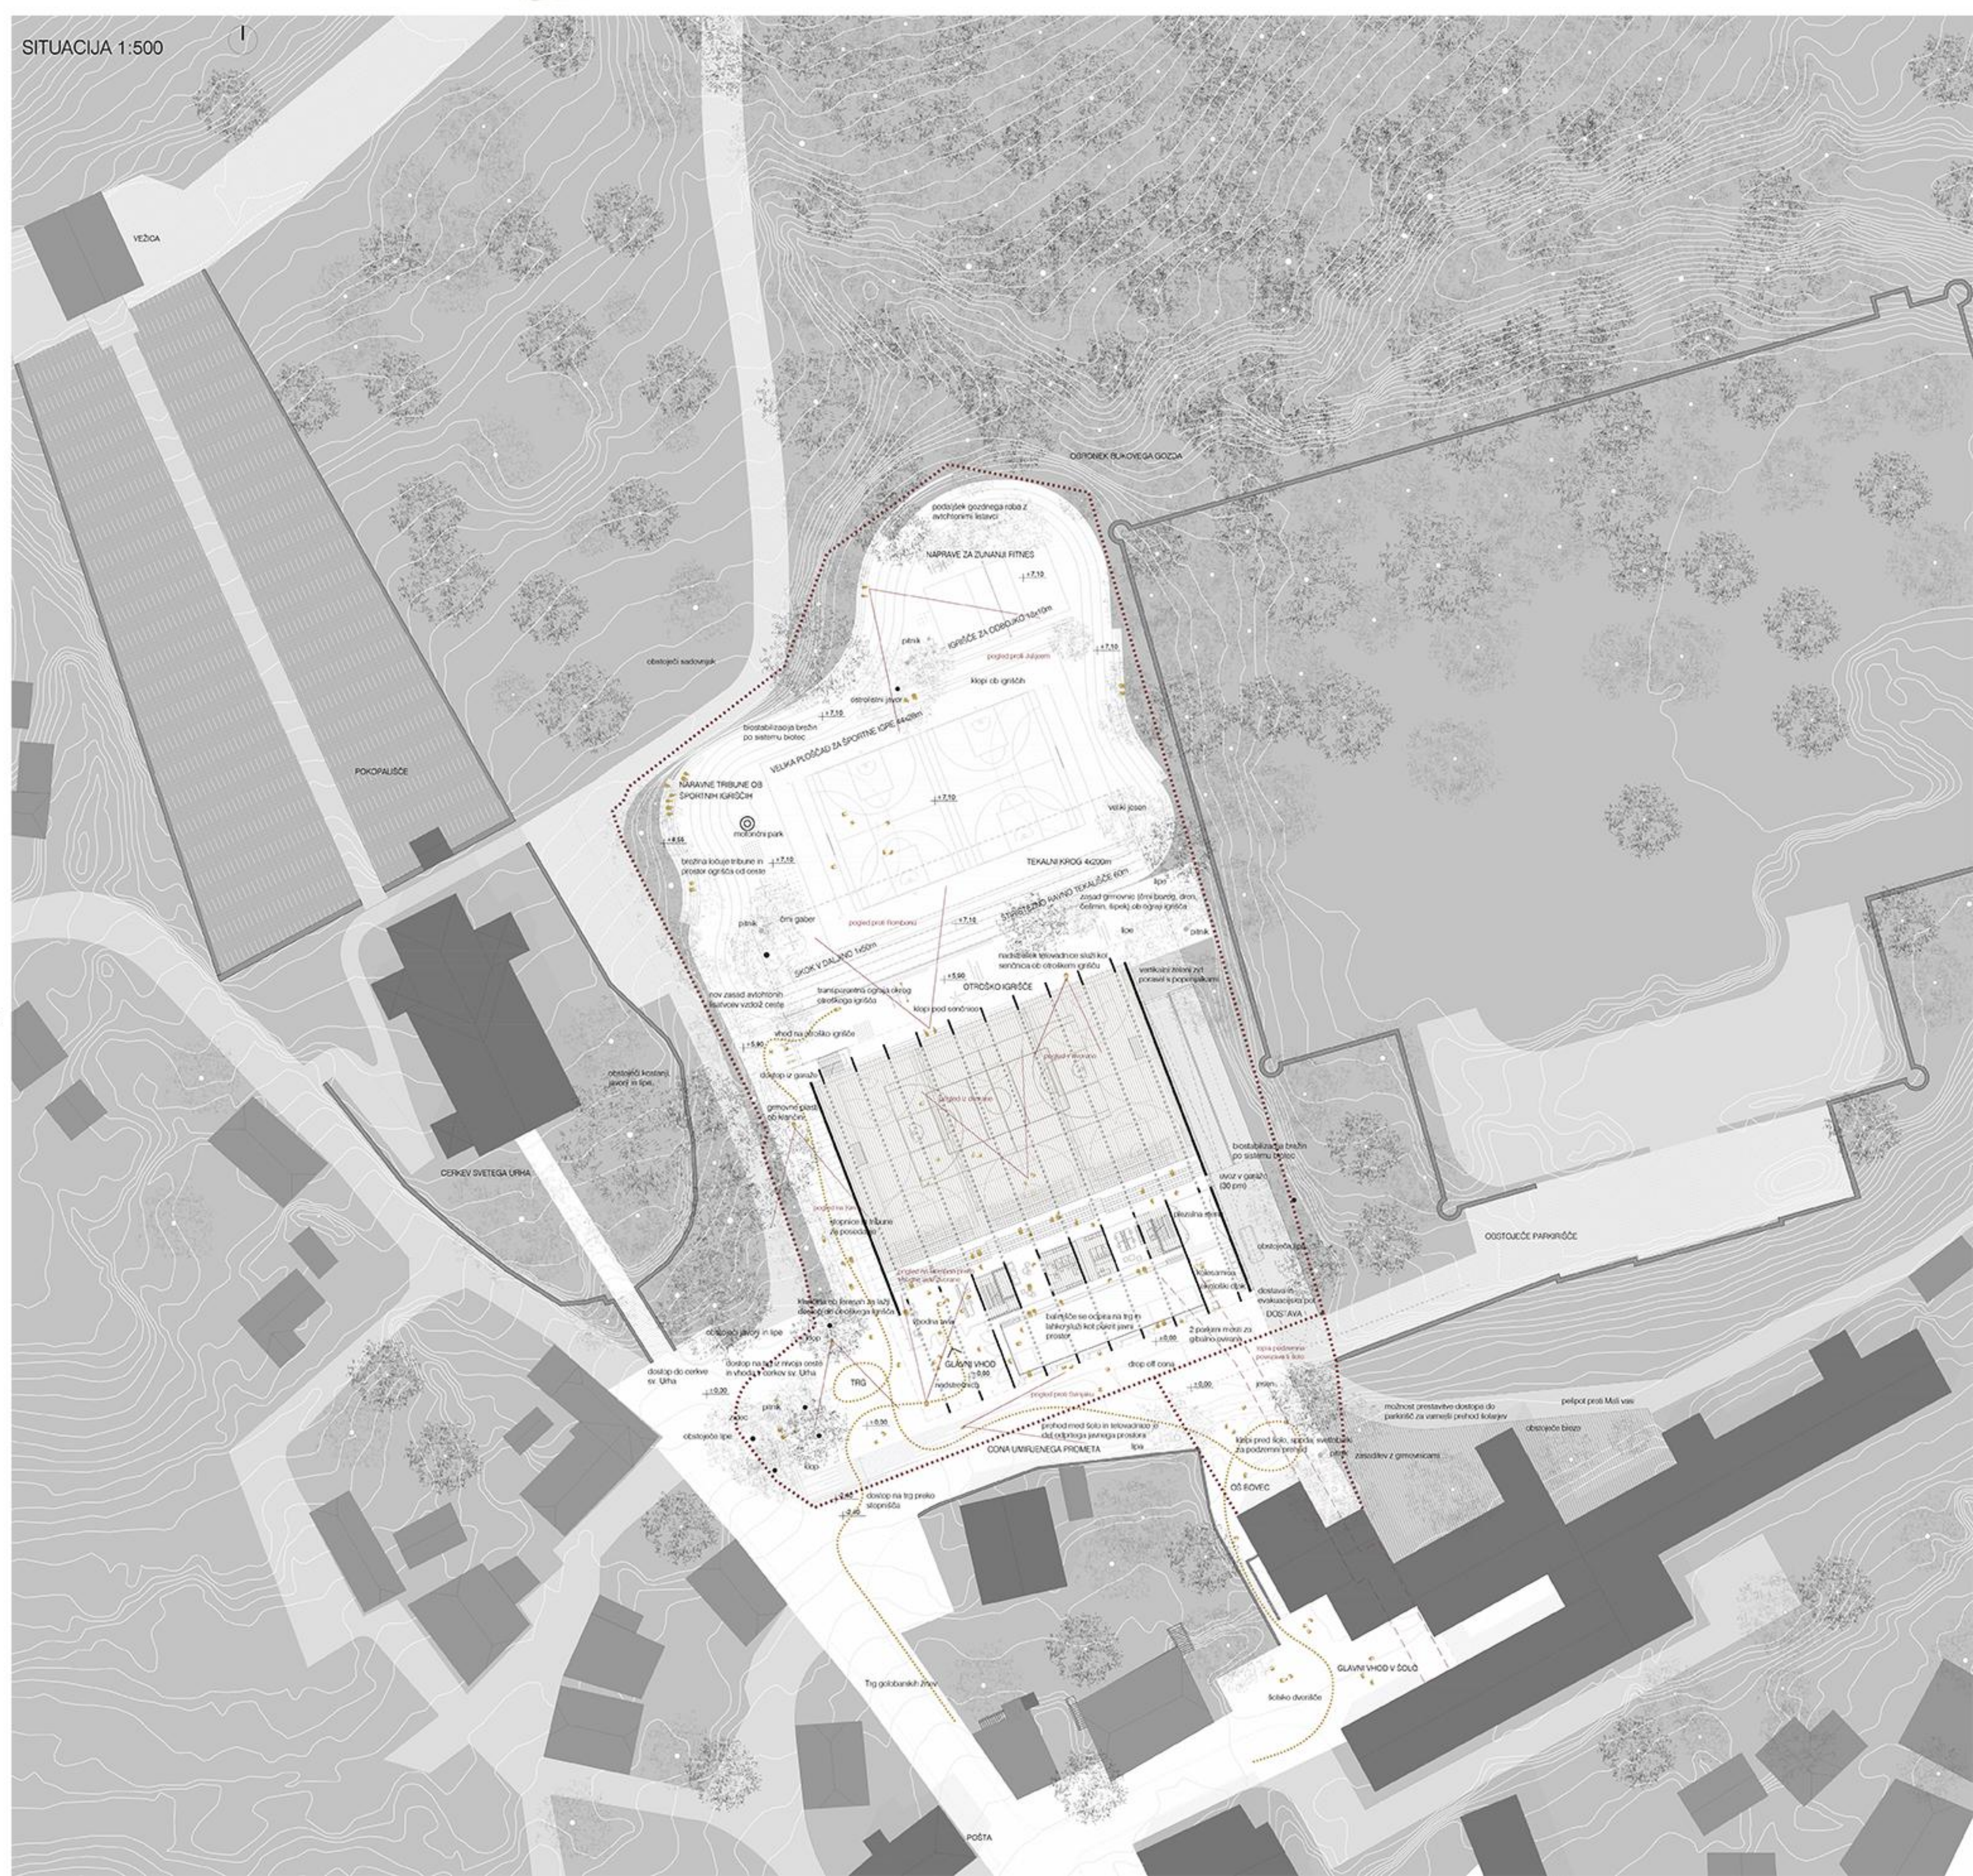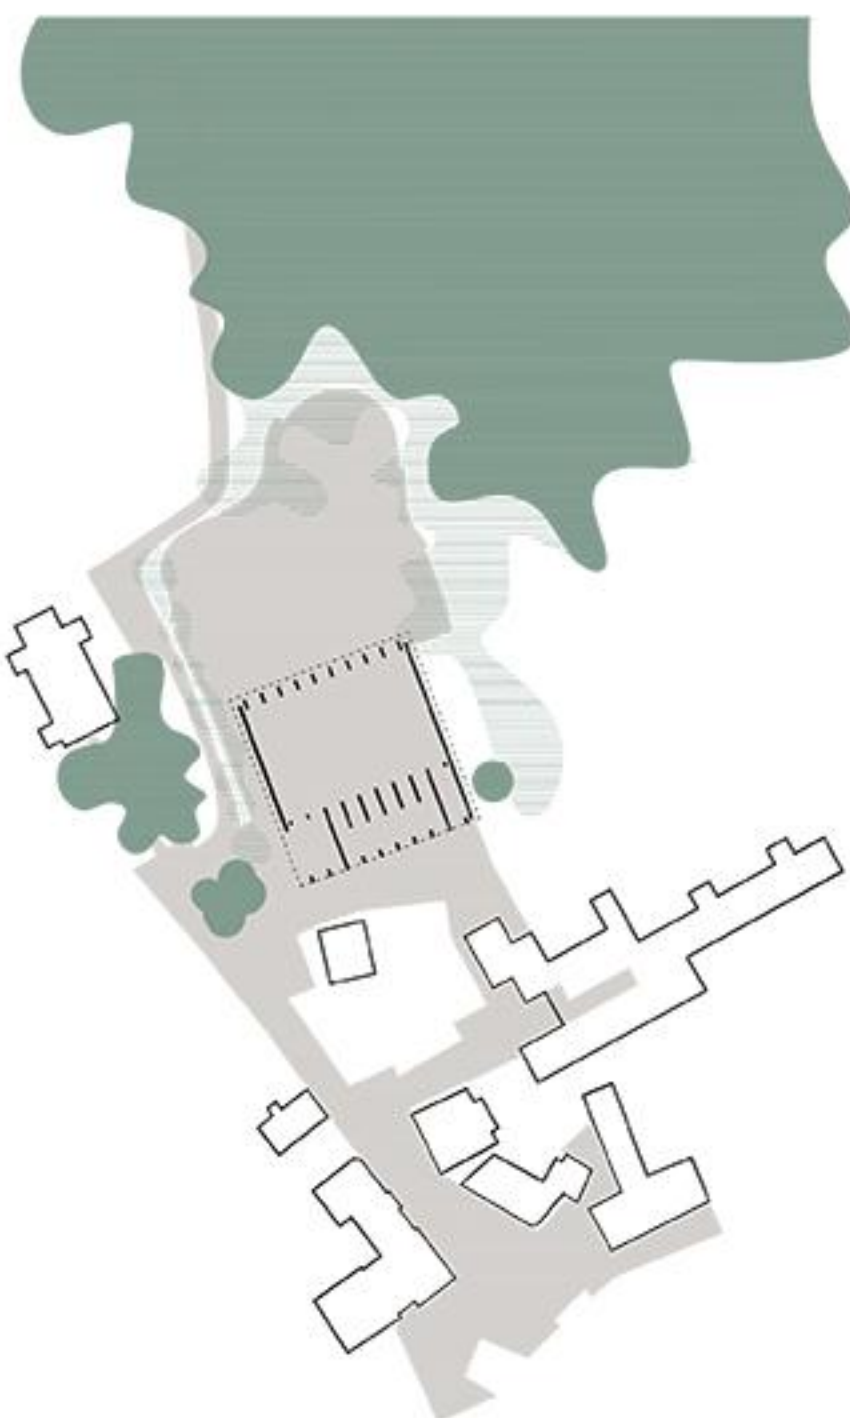





BALINIŠČE JE NADKRITA RAZŠIRITEV TRGA IN DELUJE KOT LOGGIA, POGLED STEČE SKOZI DVORANO NA POBOČJA ROMBONA

PRITLJEČJE	656 m ²	MEDETAŽA	473.2 m ²	KLET	2021.6 m ²
A. PROSTORI ZA POUK		A. PROSTORI ZA POUK		A. PROSTORI ZA POUK	
A. Dvostezno balnišče	237.6 m ²	A. Fitnes	122.8 m ²	A. Vadbeni prostori - 3 vadbene enote	1314.0 m ²
A. Pedagoški kabinet	27.7 m ²	A. Plesna delavnica, borilnica	214.0 m ²	A. Švambe	68.1 m ²
A. Garderoba za učitelje	10.6 m ²	A. Studio	4 m ²	A. Sodniška niša, goli	16.5 m ²
				A. Plesalna stena	51.8 m ²
C. KOMUNIKACIJE		C. KOMUNIKACIJE		B. OSTALI PROSTORI	
C. Vhodna avla, komunikacije	185.9 m ²	C. Komunikacije	132.4 m ²	B. Povezovalni del s šolo	100 m ²
C. Naprave za gledalce	148.1 m ²			B. M in 2 garderobe s sanitarijami 1	42.7 m ²
E. DODATNI PROSTORI				B. M in 2 garderobe s sanitarijami 2	36.4 m ²
E. Sanitarje obiskovalci	21.9 m ²			B. M in 2 garderobe s sanitarijami 3	42.7 m ²
E. Sanitarje inv.	4.2 m ²			B. Čistila	7.4 m ²
E. Garderobe za balnišče	20 m ²			C. KOMUNIKACIJE	
F. GARAŽA	1222.1 m ²			C. Komunikacije	166.8 m ²
				D. TEHNIČNI PROSTORI	
				D. Tehnični prostori	149.3 m ²

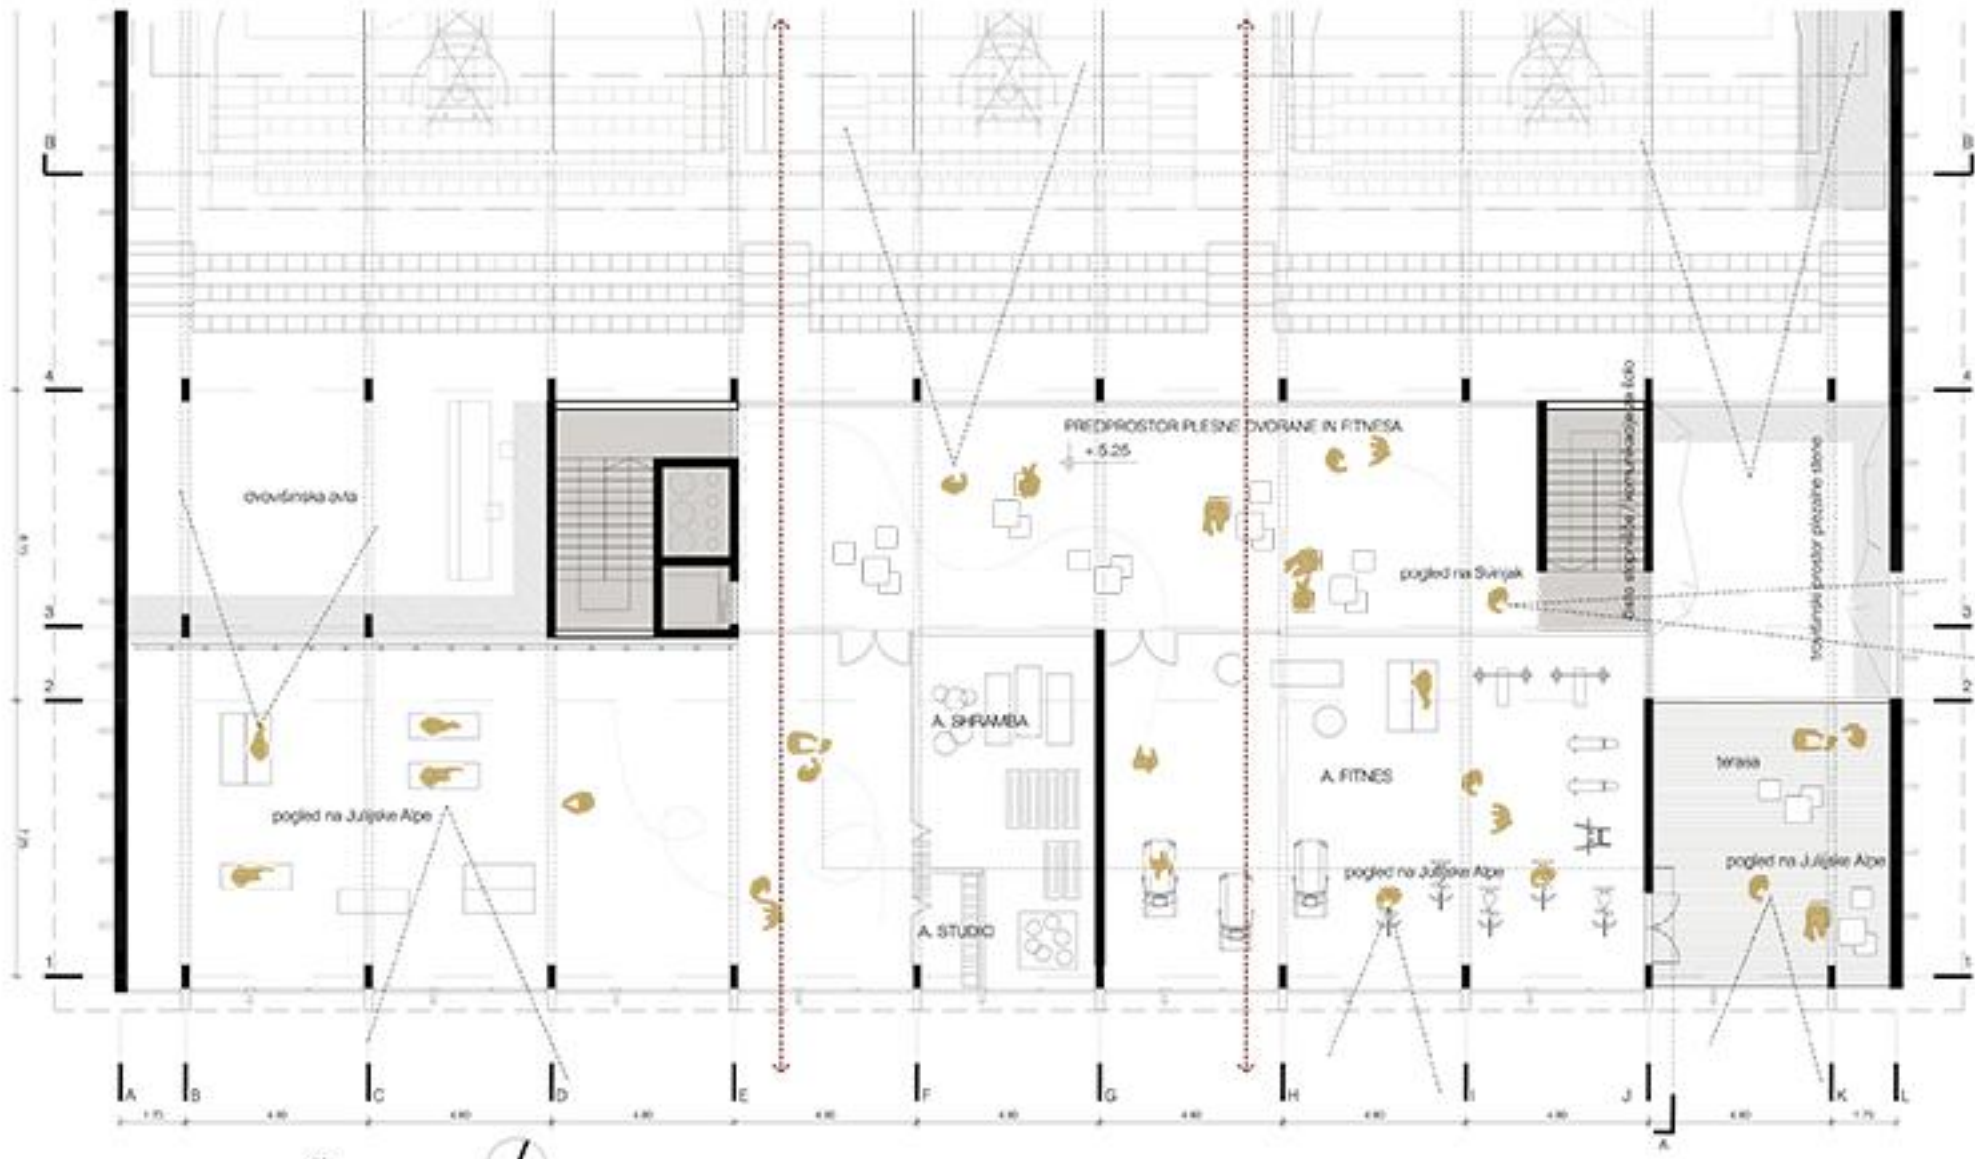


TLORIS MEDETAŽE 1:200

TLORIS PRITLJEČJA 1:200

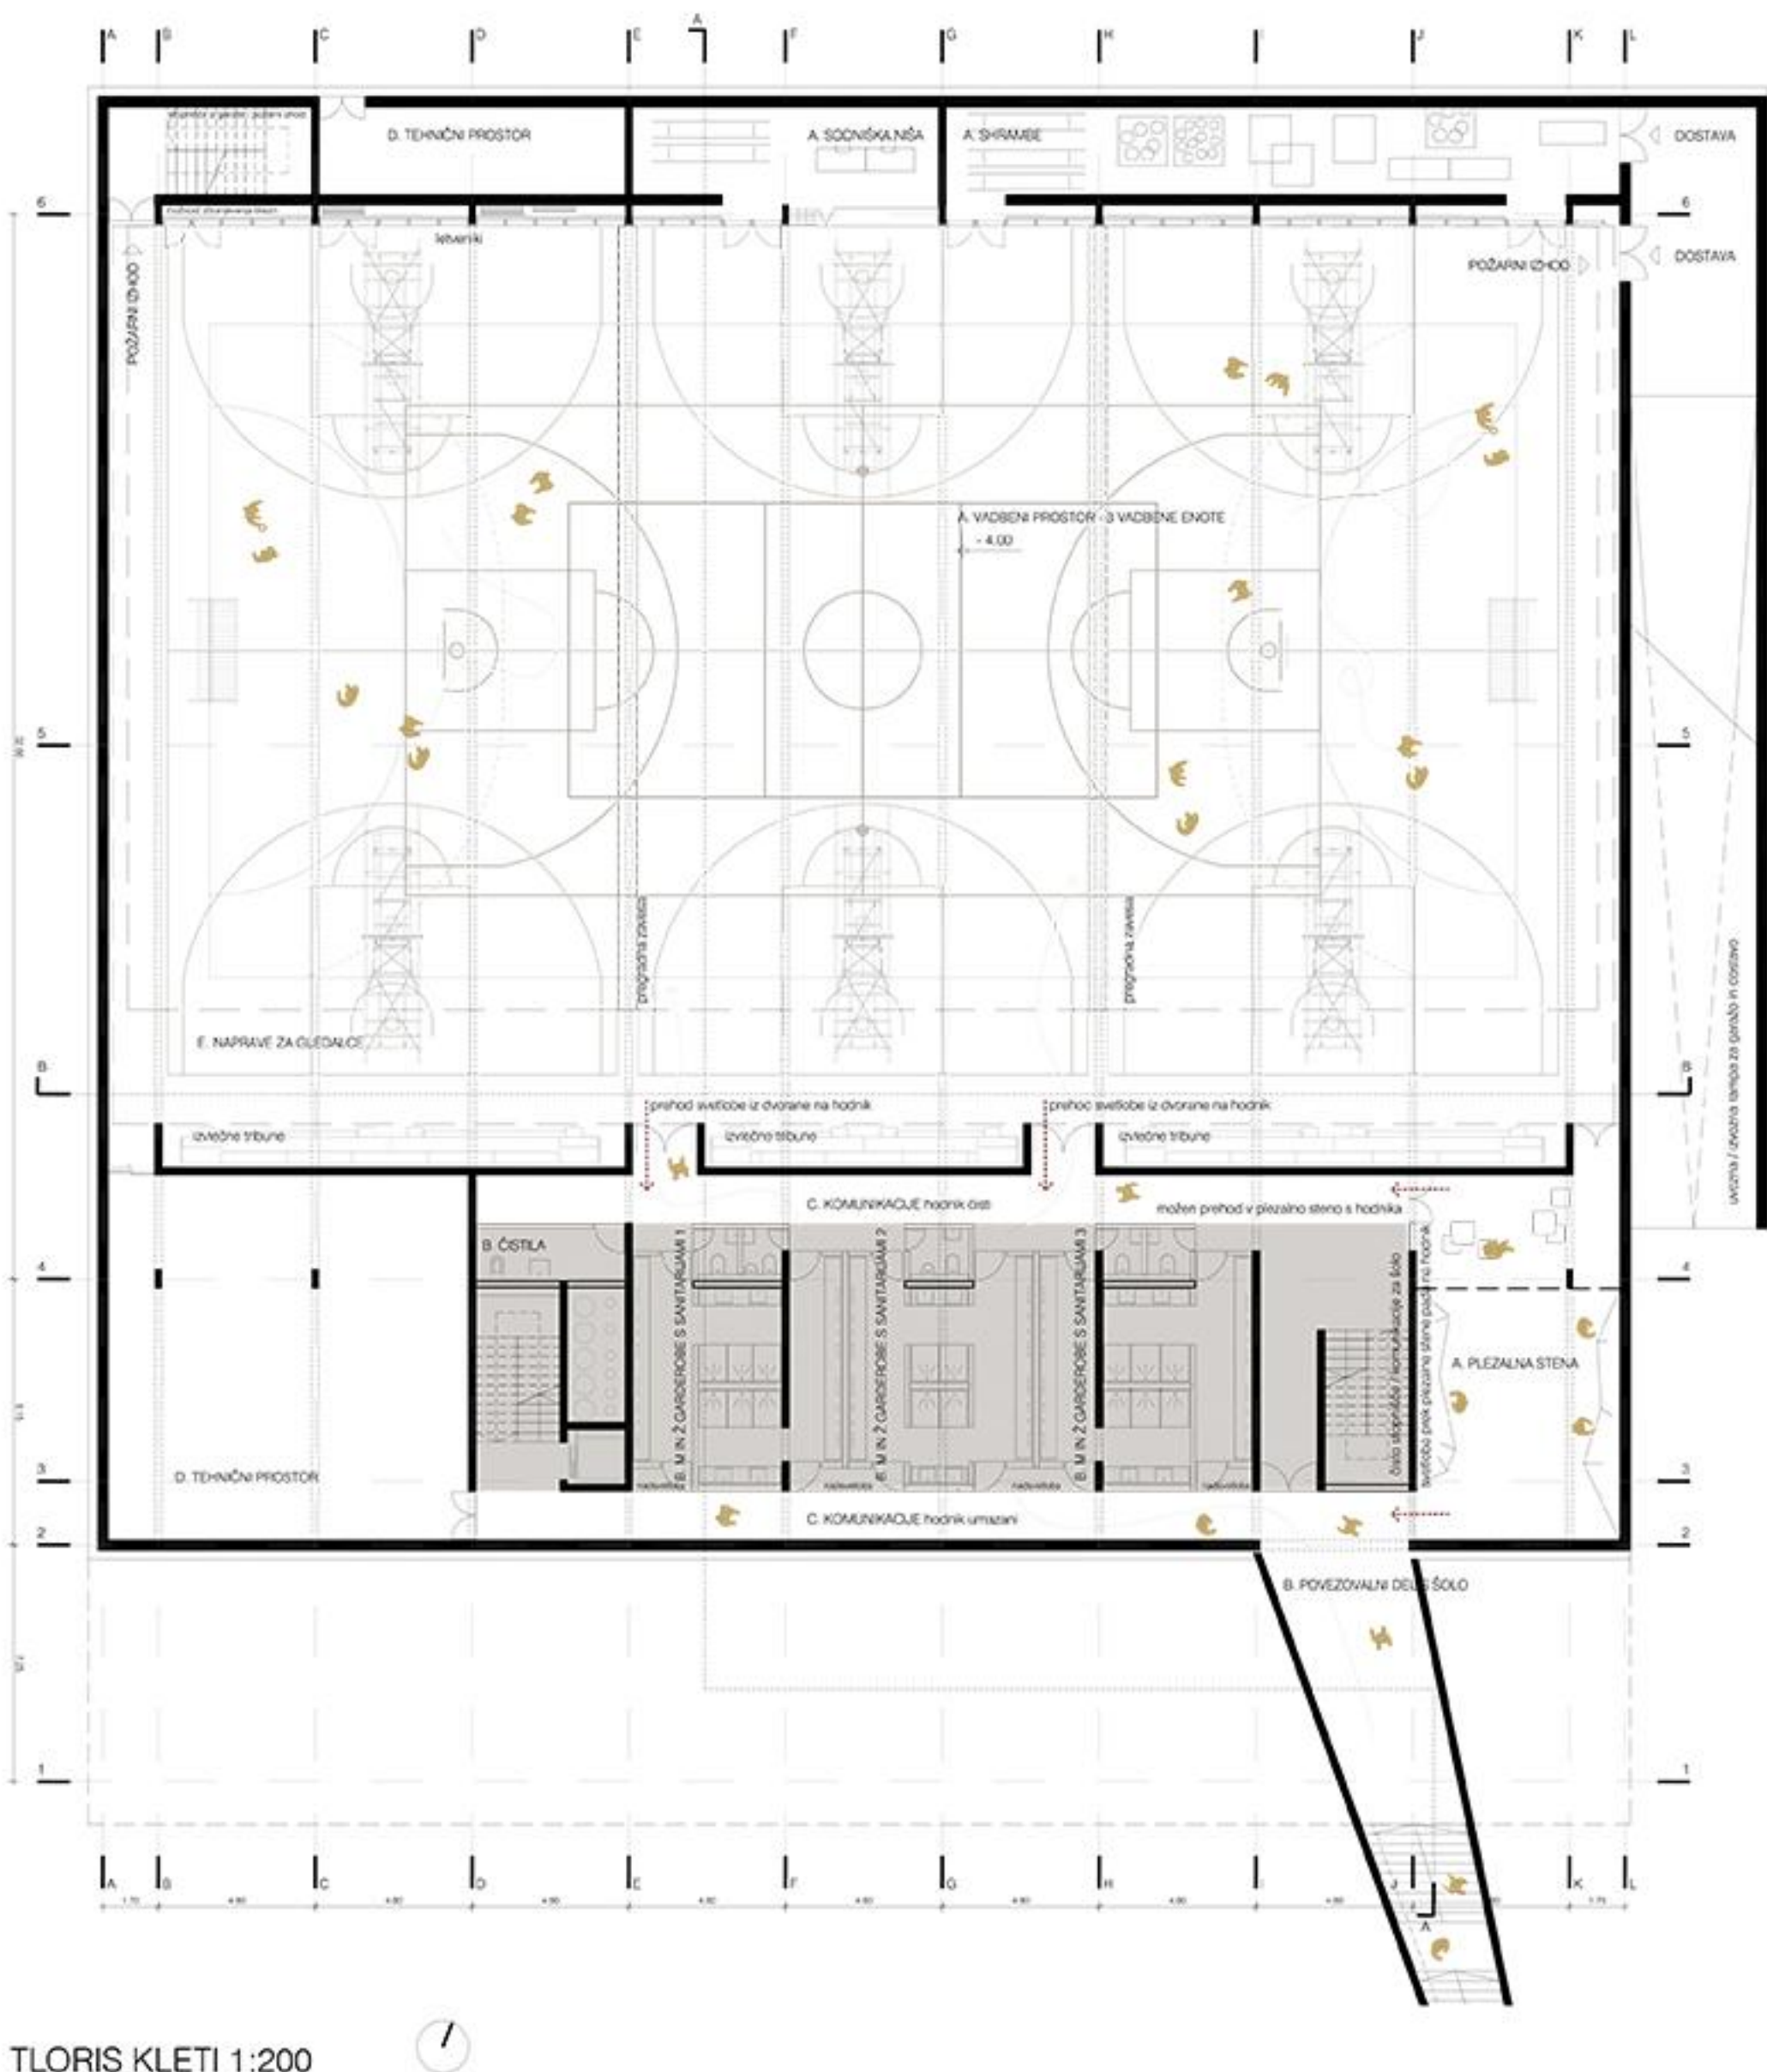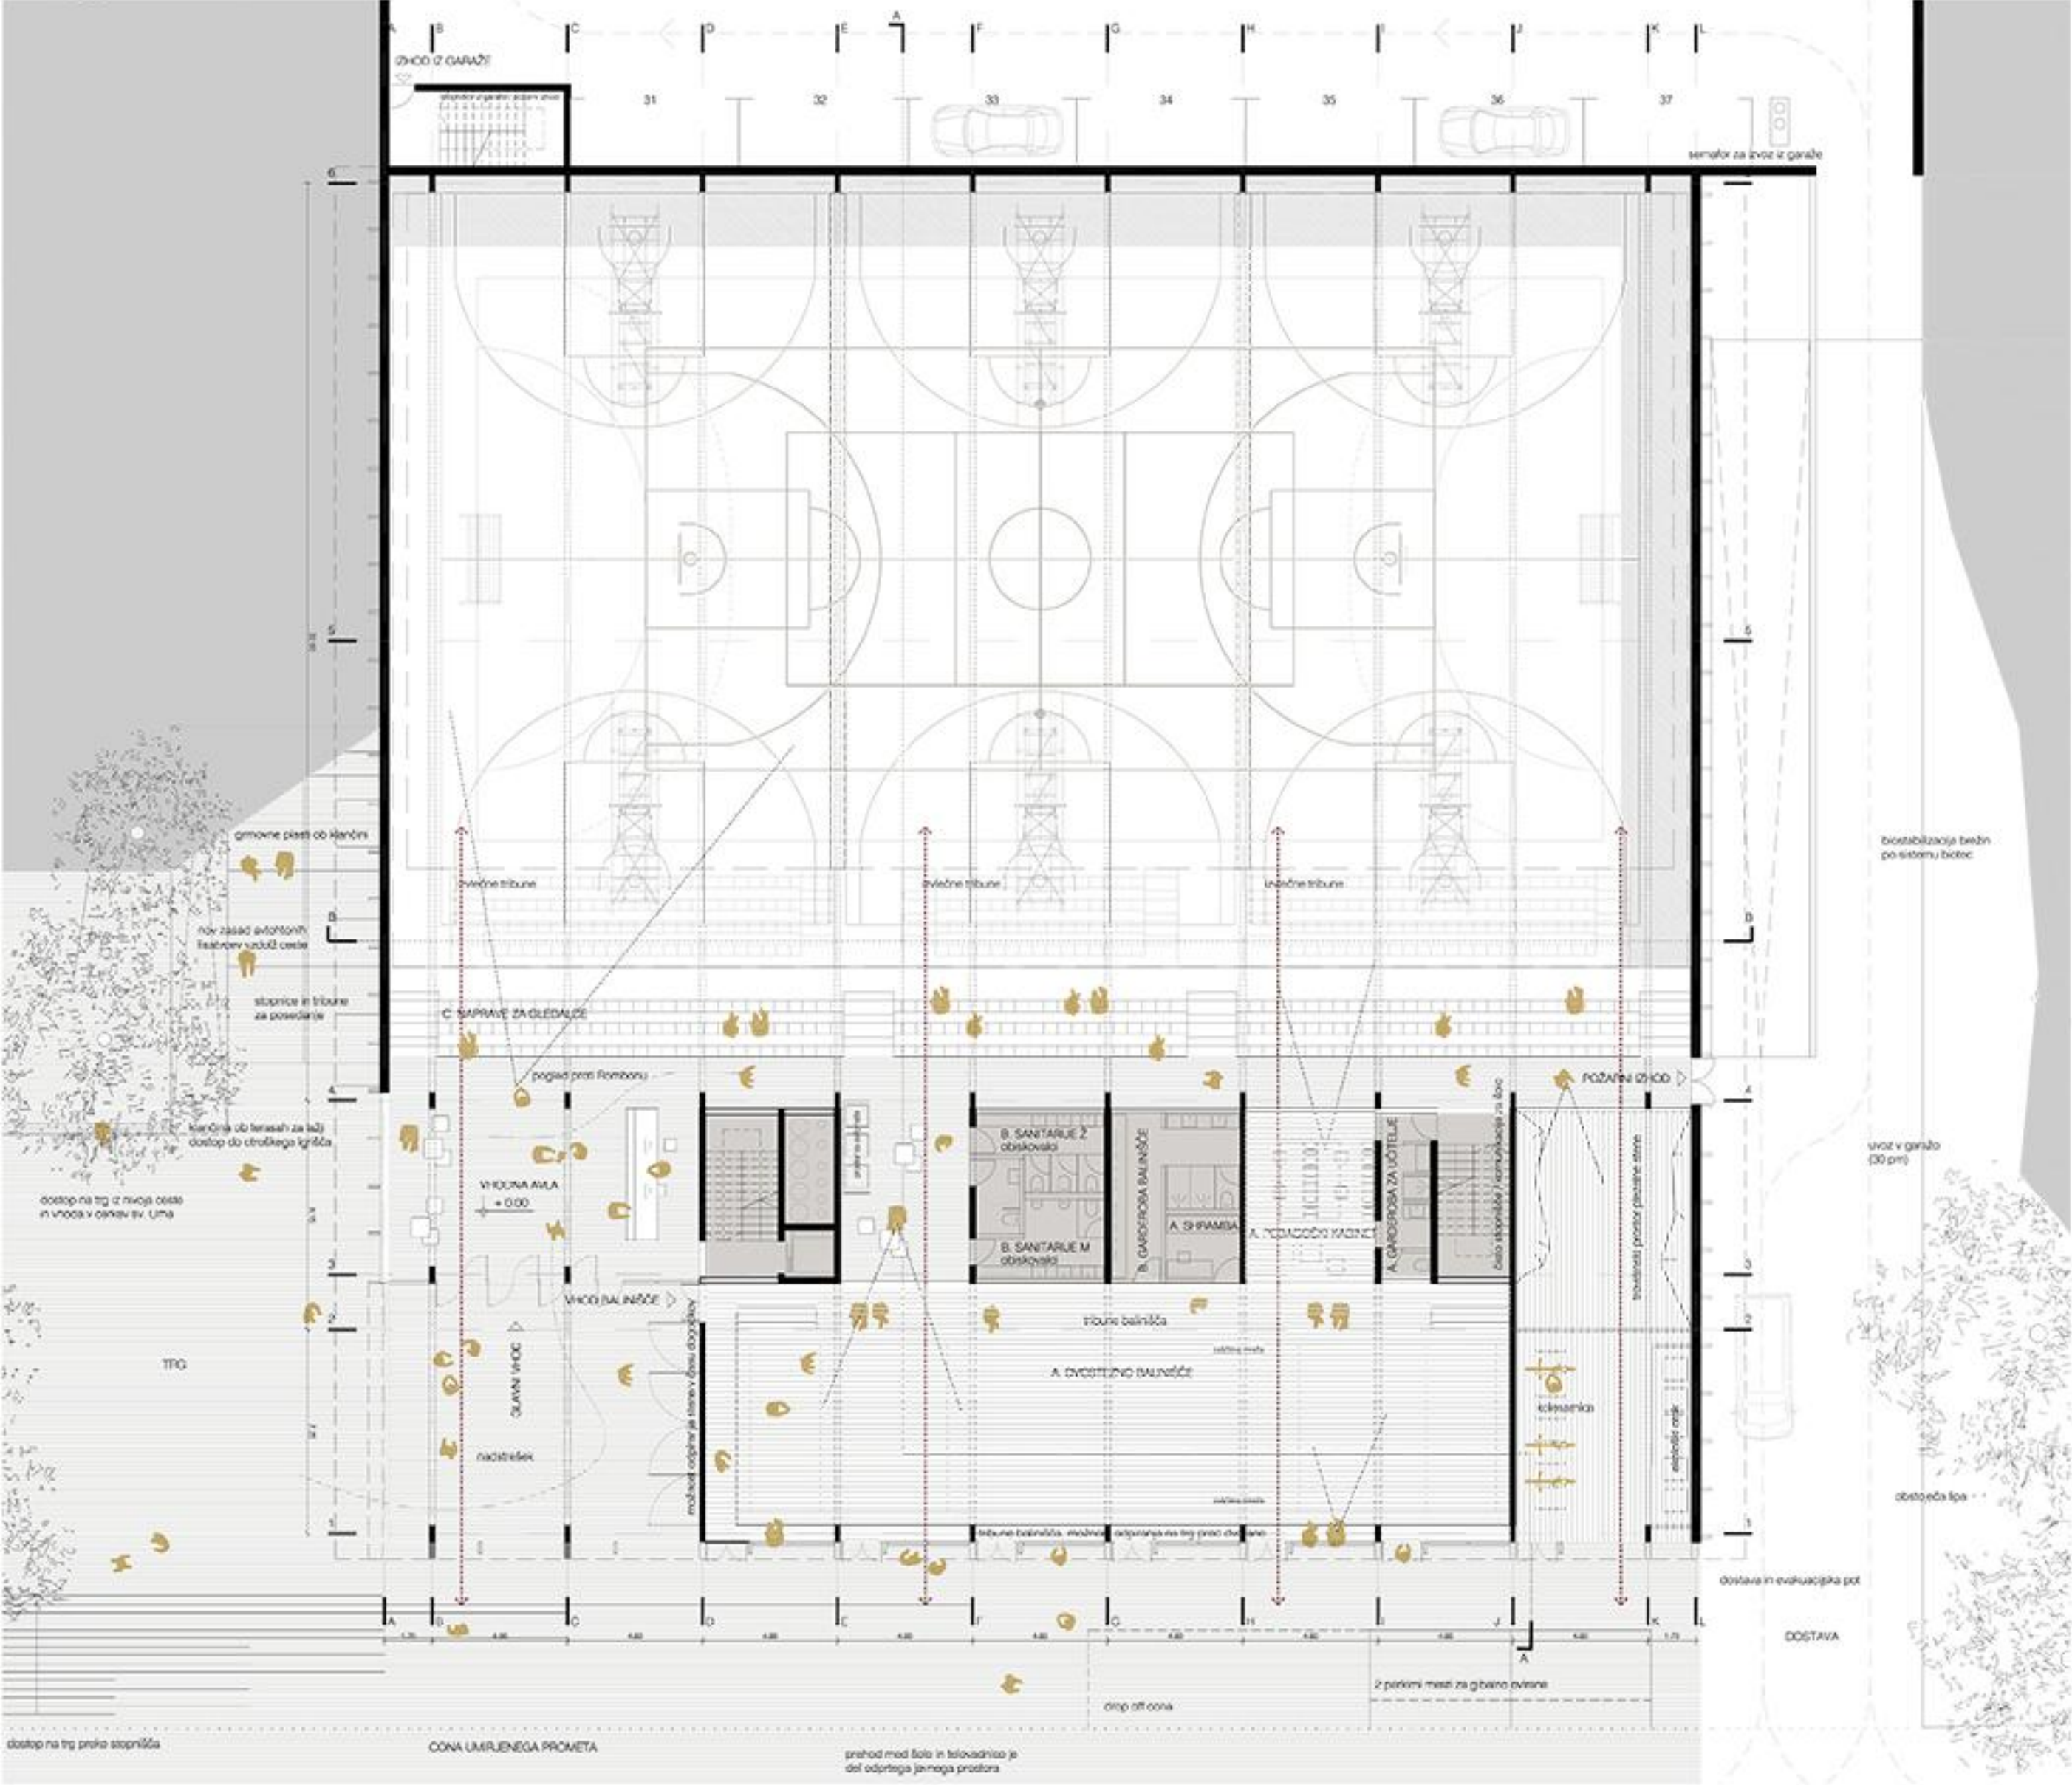

TLORIS KLETI 1:200

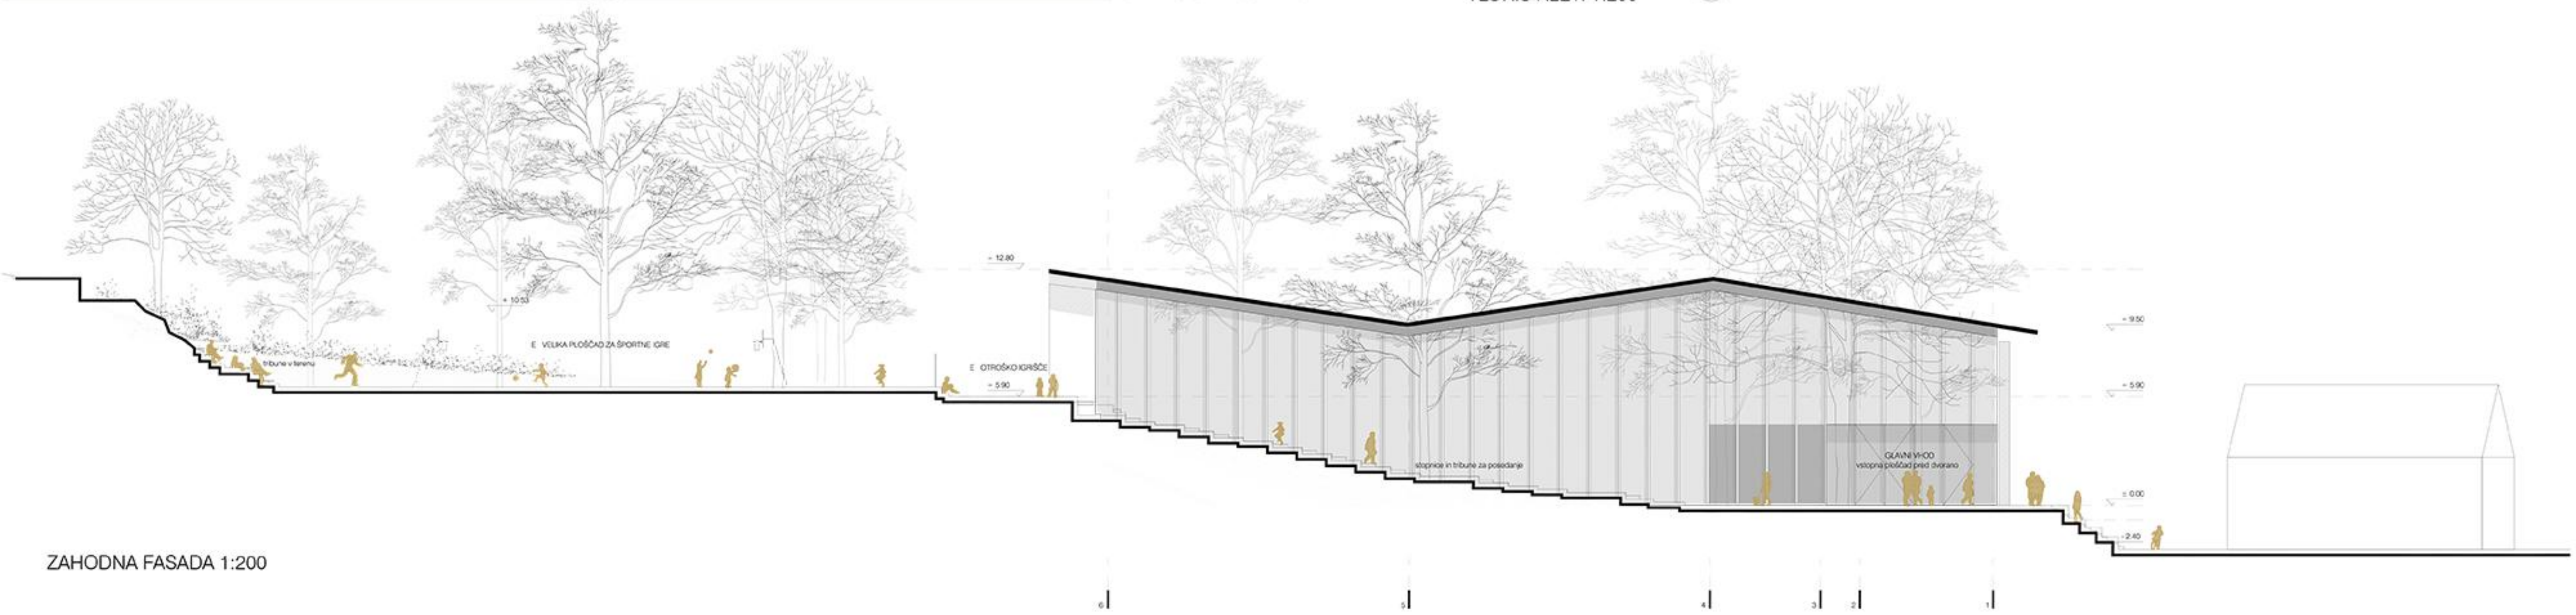

ZAHODNA FASADA 1:200

