




SITUACIJA M1:1000



SITUACIJA M1:500

 

TLORIS PRITLIČJA M1:200





PERSPEKTIVNI POGLED (Z OČIŠČA PEŠČA) IZ JZ



POGLED OSREDNJEGA PROSTORA



AKSONOMETRIČNI POGLED Z JV SMERI

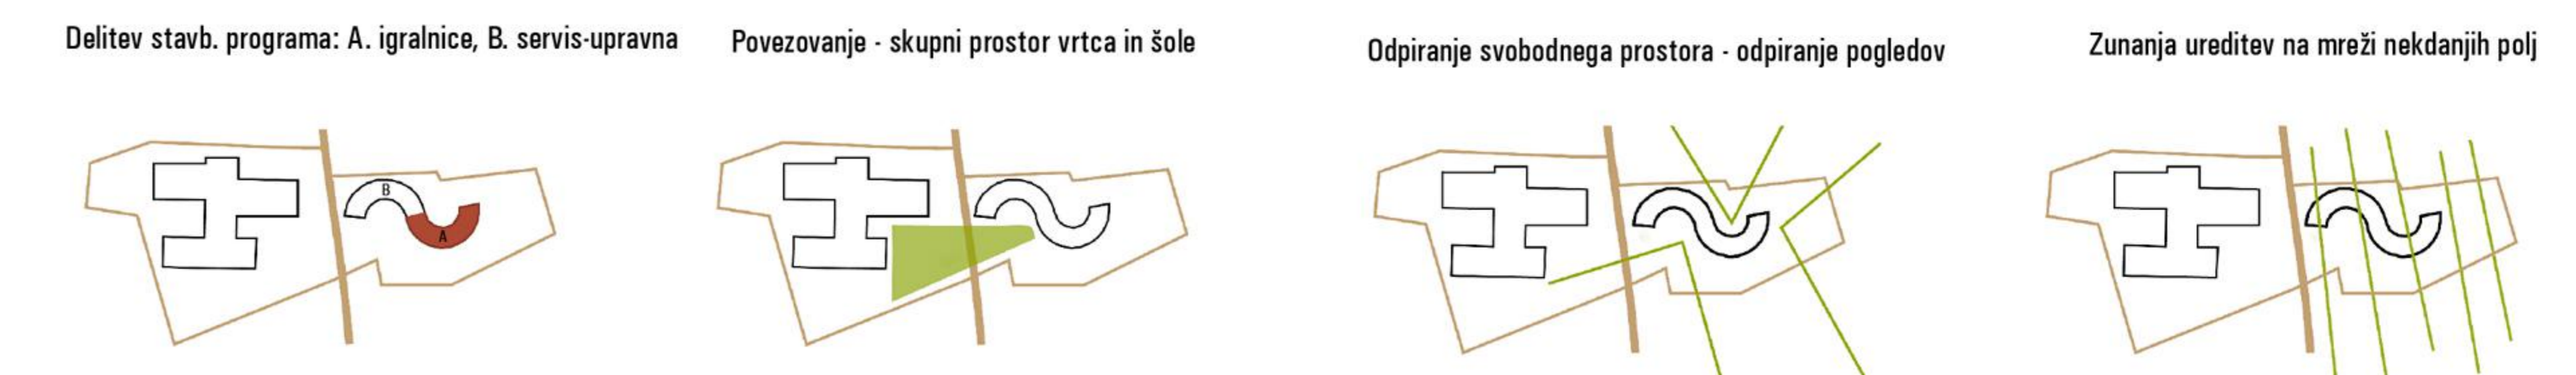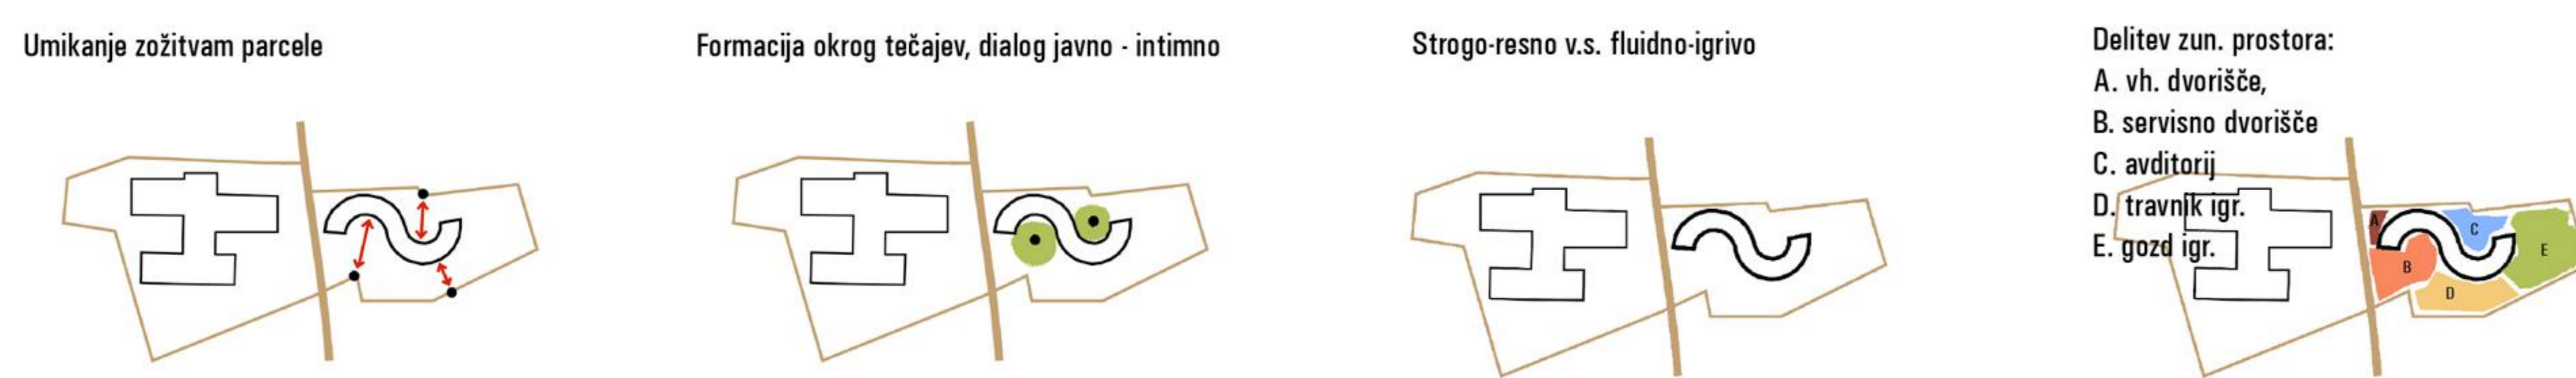

Izločiča
 Lokacija bodočega vrta je umeščena na mesto današnjega travnika ter nekdanjih obdelovalnih polj. Kraj je sam na sebi vsebuje izjemno kvaliteto odprtega in svobodnega prostora in ta postopno izločiča za razmišljanje o novem vrtcu v Bohinjski Bistrici.

Zasnova objekta
 Ob stojiščih zasnovani osnovne šole je vrtac zasnovan v mehkih linijah. Objekt se formira okrog tečajev, ki so odmakneta od dveh izrazitih zalonov oziroma zahtevnih ter s koncentričnim bližnjem v smeri V-Z. Skupaj tvorita obliko črke S. Tozrta oblika je sama na sebi v otroku vzbuja občutek zavajanja, notranja organizacija prostorov pa z jasnostjo, opdiranjem pogledov, ter omogočanjem prahajanja in povezovanja v vse smeri, deluje neomajno.

Formacija prostorov
 Notranji prostori vrta konvergirajo v dva izrazita ambianta, to je vhodno dvorišče z lipo na eni, ter osrednji notranji atrij na drugi strani. Med tem, ko se ta prostora naravno pretakata eden v drugega, se prvi vizualno in fizično ljupkasto odprta proti osnovni šoli, postane drugi, to je intimitetna, programsko ter simbolično središče notranjega dopolnjevanja in kar srca vrta. Med tem, ko v ovi dvorišča vežjo otroci, iz vrta se gledajo preoblikujejo ter sanjajo kakšni bodo, ko bodo veliki, se ob notranjih pogledih ustrezajo, usmerijo v naravo in svoje delo. Vse igralnice so v dveh etažah opdirajo v pokrajino v razpuno med jugovzhodom in jugozahodom, proti severu pa v avditorij, ki usmerja pogled na zaobljeno obliko Savnice, zvonik cerkve v Bitnjah ter karakterno goro Peči. Ta atrijski prostor se z odpiranjem steklene stene v topljih mesecih lahko spremeni v letno gledališče.

Programski delitev
 Med tem, ko je zahodni trakt objekta ob glavnem vhodu namenjen servisnim, upravnim službam ter zobozdravstveni ordinaciji, je vzhodni del neposredno in v celoti namenjen otrokom. V pritličju prvga dela se ureči zobozdravstvo, kuhinja in tehnični prostori, v nadstropju pisarne in kabinet, v praznem podetrajju pa je mešna ureditev večjega prostora za javno uporabo krajine (npr. glasno vadšče ali podobno). V vzhodnem traktu pritličja so igralnice nižjega starostnega obdobja ter avditorij kot osrednji skupni prostor vseh otrok, možnost širive vrta pa je predvidena modularno proti vhodu. Nadstropje vzhodnega trakta je namenjeno igralnicam otrok drugega starostnega obdobja, kar imajo unjani tudi dvignjen prostor v mansardnem delu.

Zunanja ureditev
 Na zahodni strani objekta se prebudi parkirišče v dveh sklopih ter servisno dvorišče, ki so jasno ločeni od poti ter dejavnosti otrok. Sama krajinska ureditev parcelo je zasnovana na mreži nekdanjih polj, na katero je vpeto dvorišče ter različna igrišča oziroma zunanje dejavnosti, s čimer vrtac nadejajo živ spomin na oblikovanje krajine prednikov. Poni skozi odprta travnika, na katere so ob primeri oskrbi v nekaj letih vrne raznozdravno cvetje, se splojejo dolba v pesku, tlaku ali zgolj s košenjem. Prdelje ob mlinah se zasadi z svetlobnimi drevesnimi vrstami, in sicer v obliki visoke ter nizkoobličnih sadovnjakov, igvij in osamljen z velikimi sanitarnimi krošnjami. Ti skupaj tvorijo nekakšno učno pot, posamezna drevesa pa skupaj z zložitimi vrhovi, nudijo skupnim otrok pa igralnicah identifikacija ali celo pomenovanje ter (npr. spodnji razredi identifikacija z drevesi, zgornji identifikacija z vrhovi gora). Zunanja zasnova z raznozdravno zasadijo ter specifično spjeljnimi potmi, omogoči najrazličnejše ambientalno zanimive mikro-prostore.


Zasnova objekta kakor tudi krajine, temelji na ohranjanju izjemnih prostorskih danosti prostora odprtih pogledov na pokrajino ter okoliška vrhove, ki kot izvirali in varuhi iktrati spremljajo življenje Bohincev od rjnovega rojstva do smrti.

Tako arhitekturna zasnova objekta s svojo fluidno formo ter njegovo fleksibilno rabo, kakor tudi zunanja ureditev in menadzejja premišljeno vključena narava, skupaj spodbujajo otroško radovednost ter kreativnost, s tem pa predstavljajo nenadomestljivo podporo pri izvajanju učno-vzgojnih procesov najmlajših.

Konstrukcija in materiali
 Ob oblikovno izrazitejših tlornih zasnovi in iktrati jasno berljivi orientaciji med notranji prostori ter ambiantni različnih atmosfer, ostaja zunanost stavbe kar se da zadržana. Konstrukcija objekta je zasnovana skeletno in sicer iz smrekovega lesa, pokrita pa je s 45°-voklapanico, ki se neprekinjeno vije v smeri V-Z. Strelha se pokriva z betonskim špičakom, značilno krmino bohinske regije. Vse fasade se izvedejo v smeri in sicer na način, ki je materialno ter oblikovno značilno za to območje. Gornje nadstropje se proti močni nizki svetlobi zastra z drsno fasado iz lesenih letev, kar iktrati omogoča pogledne razven.


Čepav tlornišo mehkih linij, se stavba s svojo osnovno ter preverjeno taktorniko približa arhitekturi bohinskih hiš, hlevov, skednjev, kozolcev in planinskih stanov.

- 0 hodnik
 - 1 skupna garderoba za dva oddelka
 - 2 skupne sanitarije za dva oddelka
 - 3 prostor za nego s previjalno mizo
 - 4 omare za shranjevanje
 - 5 možnost povezovanja dveh igralnic s pregradno steno
 - 6 oblikovanje več kotičkov za igranje v manjših skupinah
 - 7 izhod na teraso ter parapetom 45 cm s klopcem na zunanji strani
 - 8 ograja terase višine 60 cm
- SKLOP IGRALNICE ZA NIŽJE STAROSTNO OBDOBJE
- | POVRŠINE | |
|--------------------------------------|-------------------|
| prostor igralnice | 56 m ² |
| širina: 5,8 - 8,2 m x dolžina: 7,3 m | |
| garderoba (skupno za dva oddelka) | 18 m ² |
| sanitarije (skupno za dva oddelka) | 18 m ² |
| našlita terasa | 24 m ² |

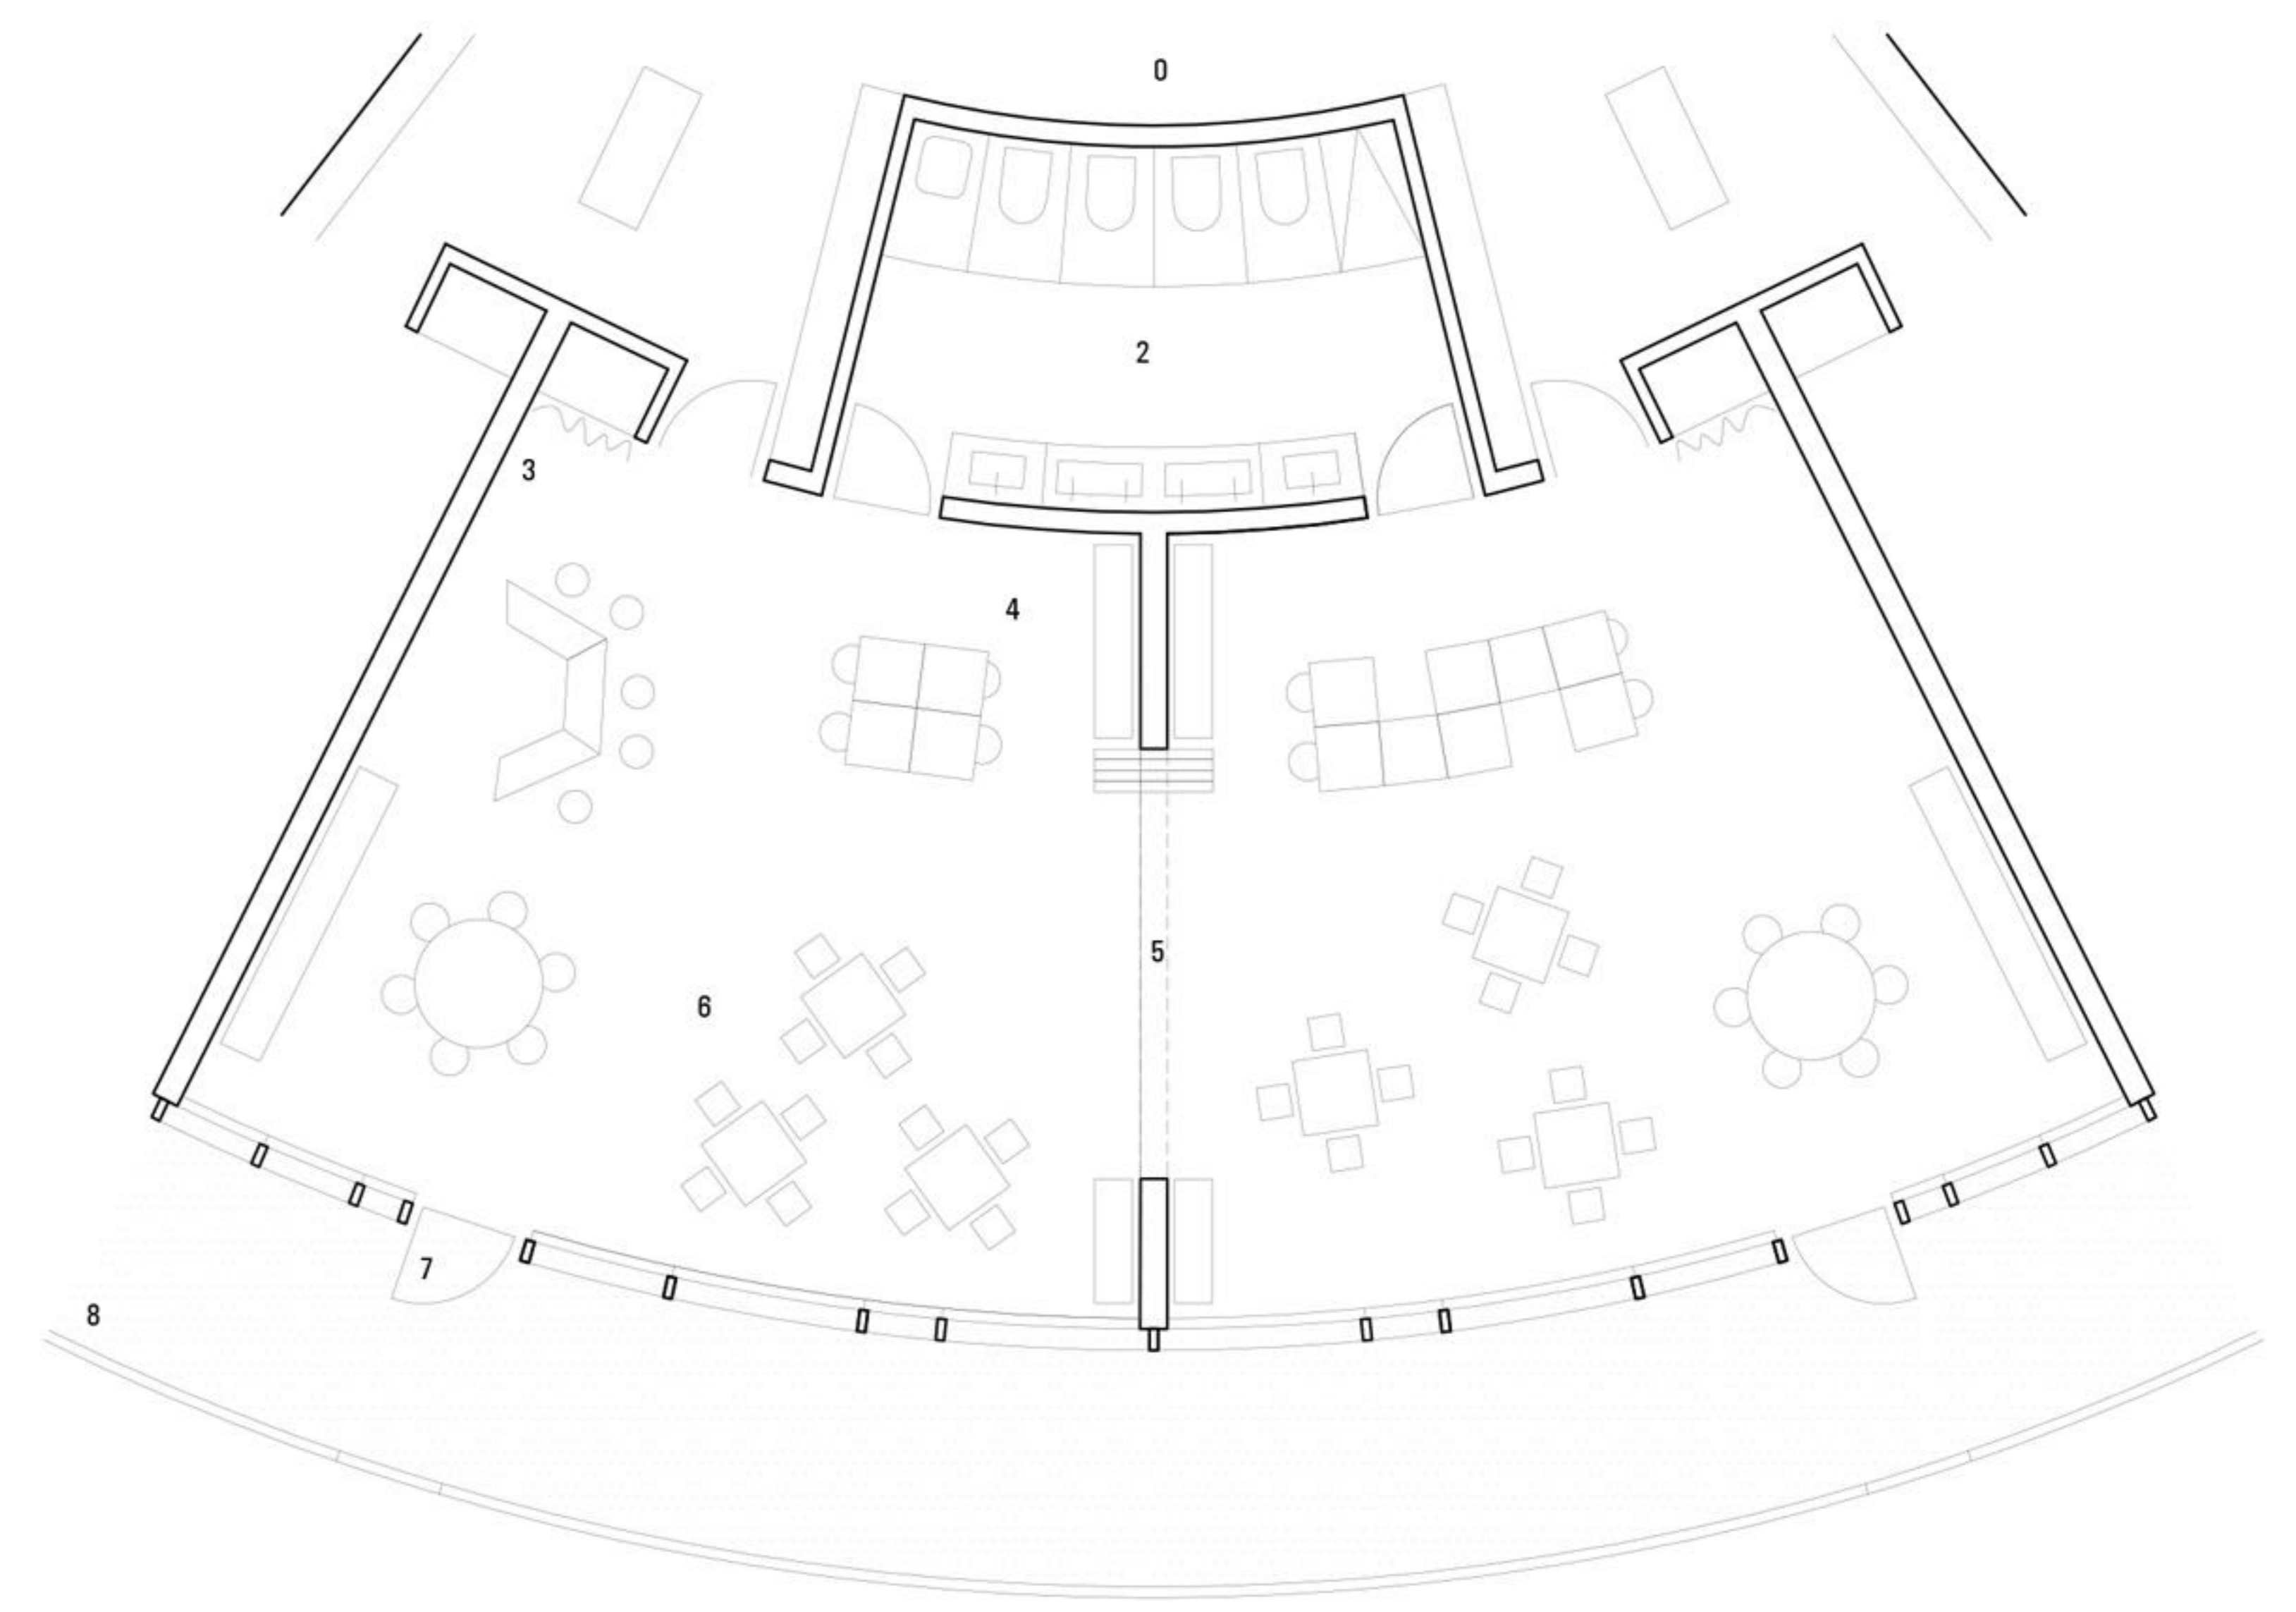


TLORIS IGRALNICE 1. S.O. M1:100

- 0 hodnik
 - 1 skupna garderoba za dva oddelka
 - 2 skupne sanitarije za dva oddelka
 - 3 stopnice v gornji del igralnice
 - 4 omare za shranjevanje
 - 5 možnost povezovanja dveh igralnic s pregradno steno
 - 6 oblikovanje več kotičkov za igranje v manjših skupinah
 - 7 klopi ob oknu za sedenje
 - 8 vertikalne lesene lamele za senčenje
- SKLOP IGRALNICE ZA VIŠJE STAROSTNO OBDOBJE
- | POVRŠINE | |
|--------------------------------------|-------------------|
| prostor igralnice | 54 m ² |
| širina: 5,8 - 8,2 m x dolžina: 6,5 m | |
| garderoba (skupno za dva oddelka) | 18 m ² |
| sanitarije (skupno za dva oddelka) | 18 m ² |
| gornji del igralnice (9) | 22 m ² |

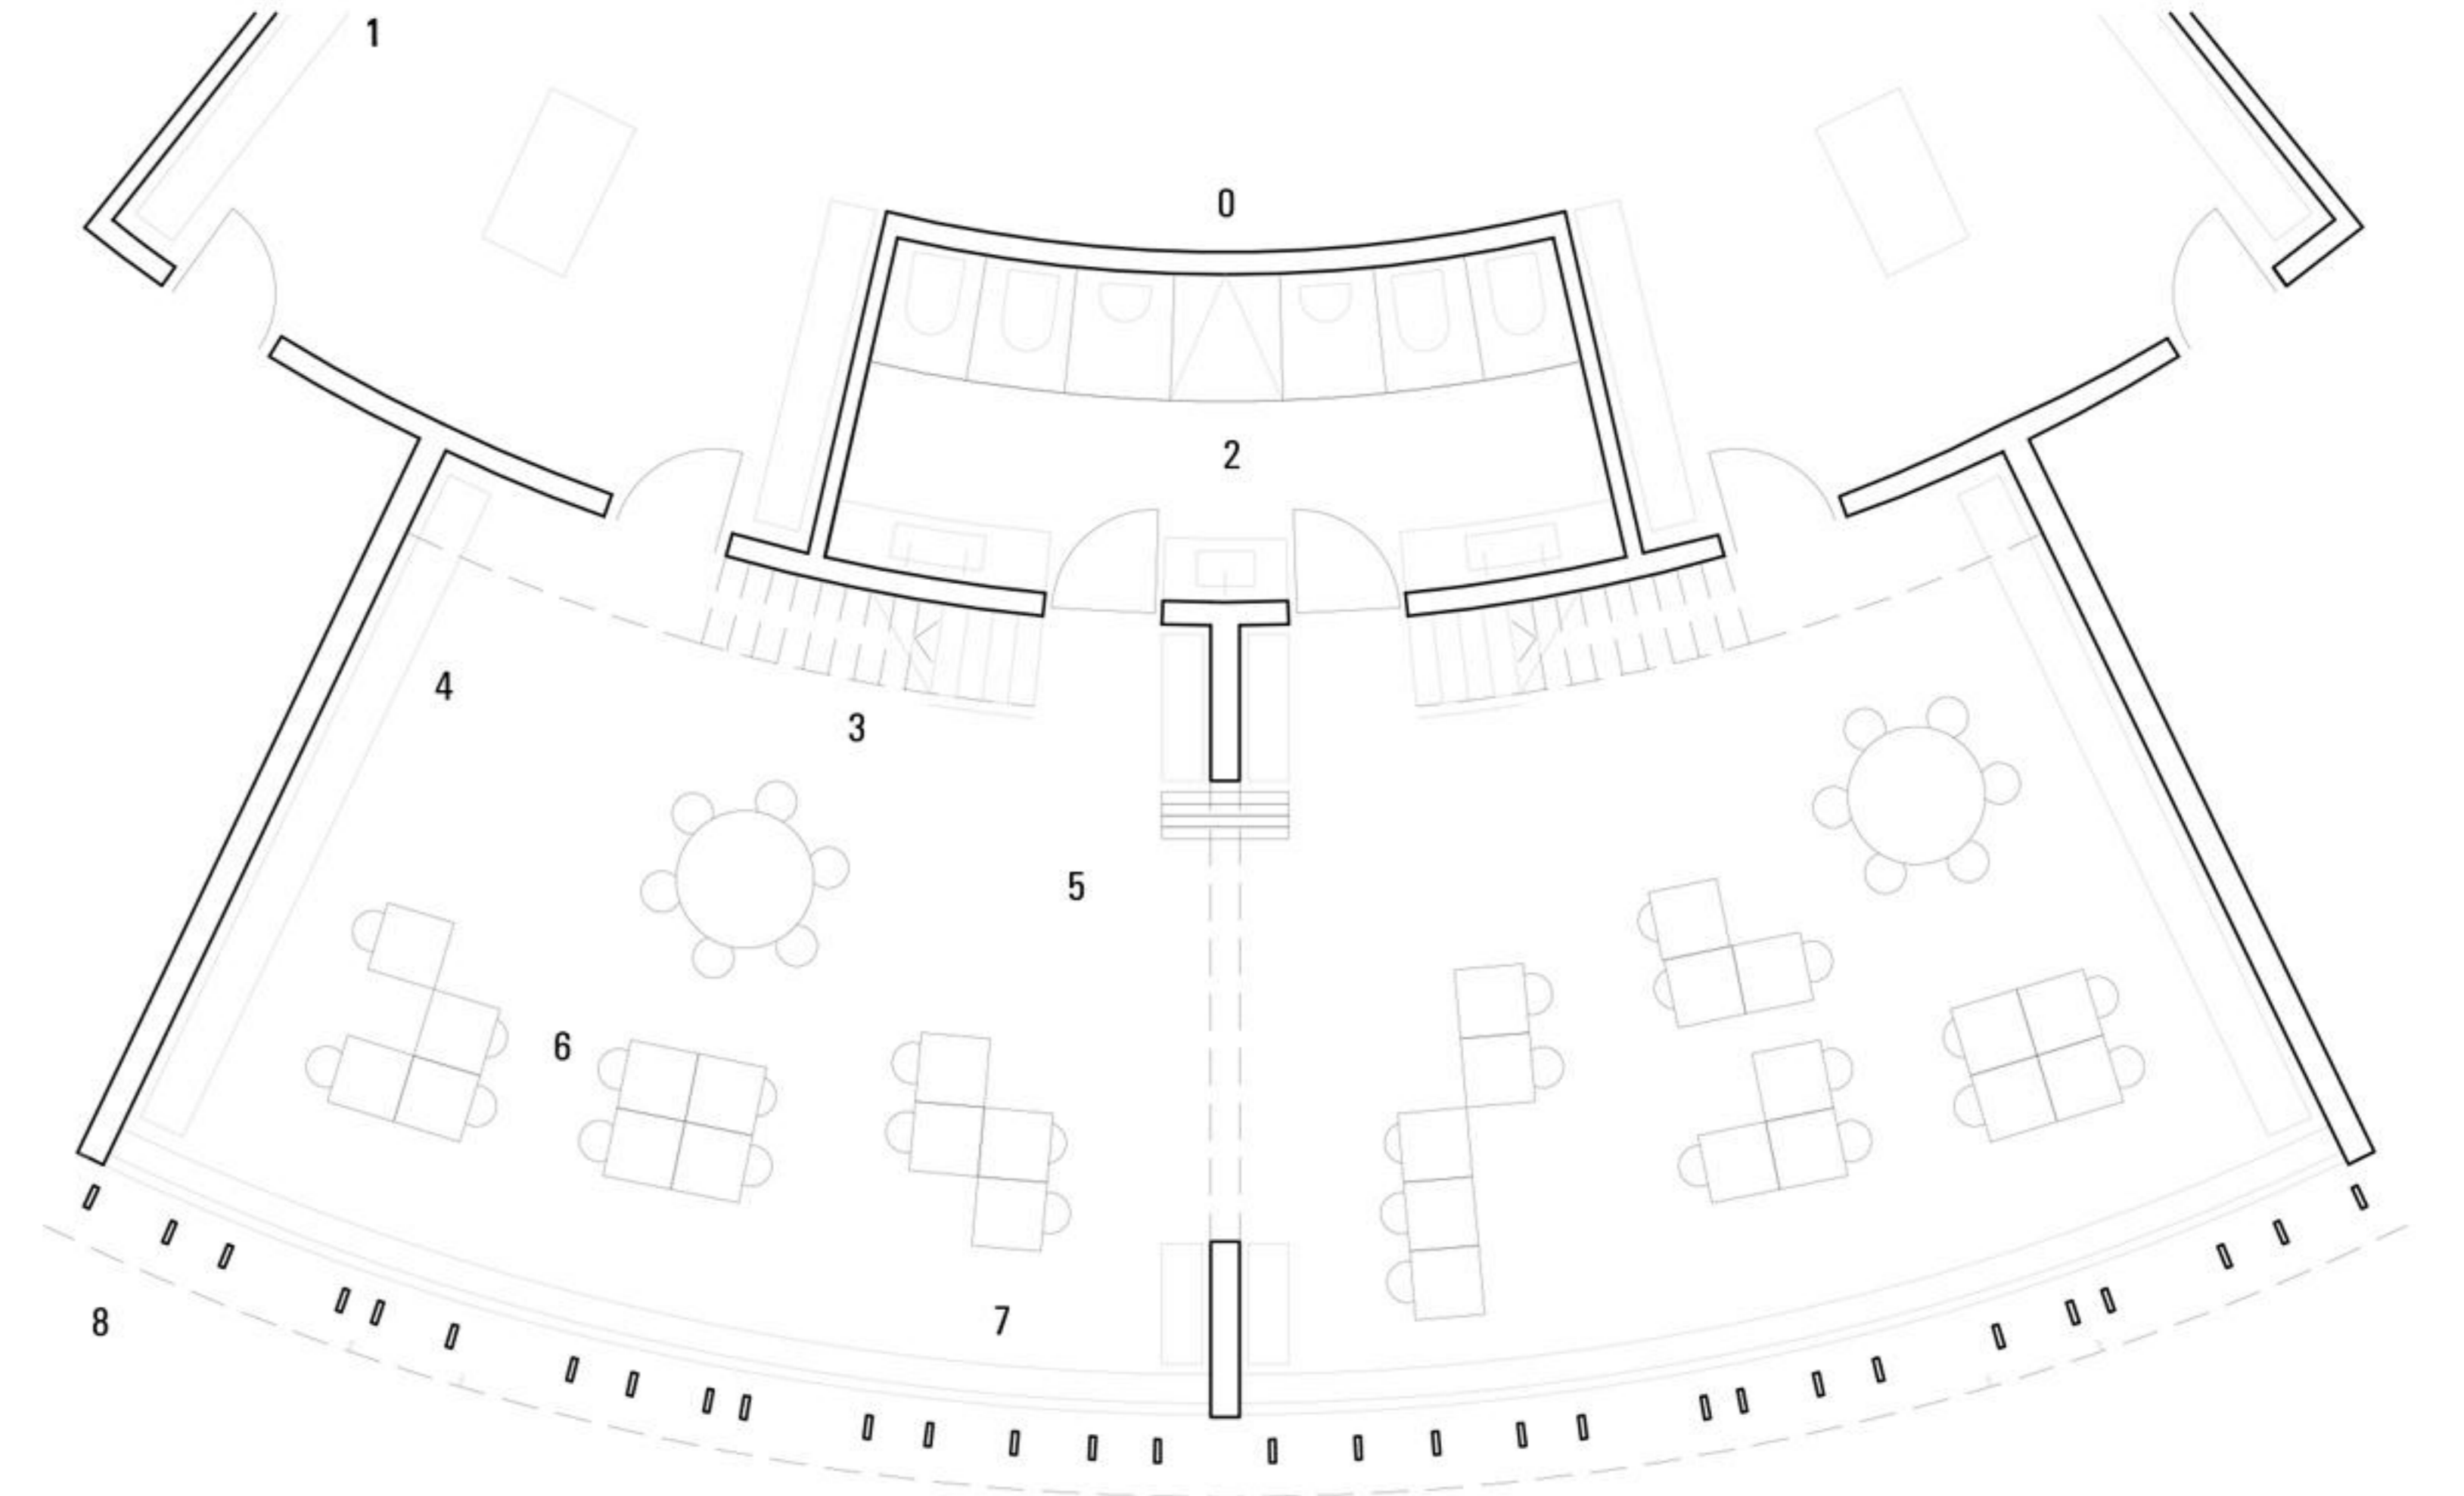


TLORIS IGRALNICE 2. S.O. M1:100

POGLED NA SKUPNO PLOŠČAD

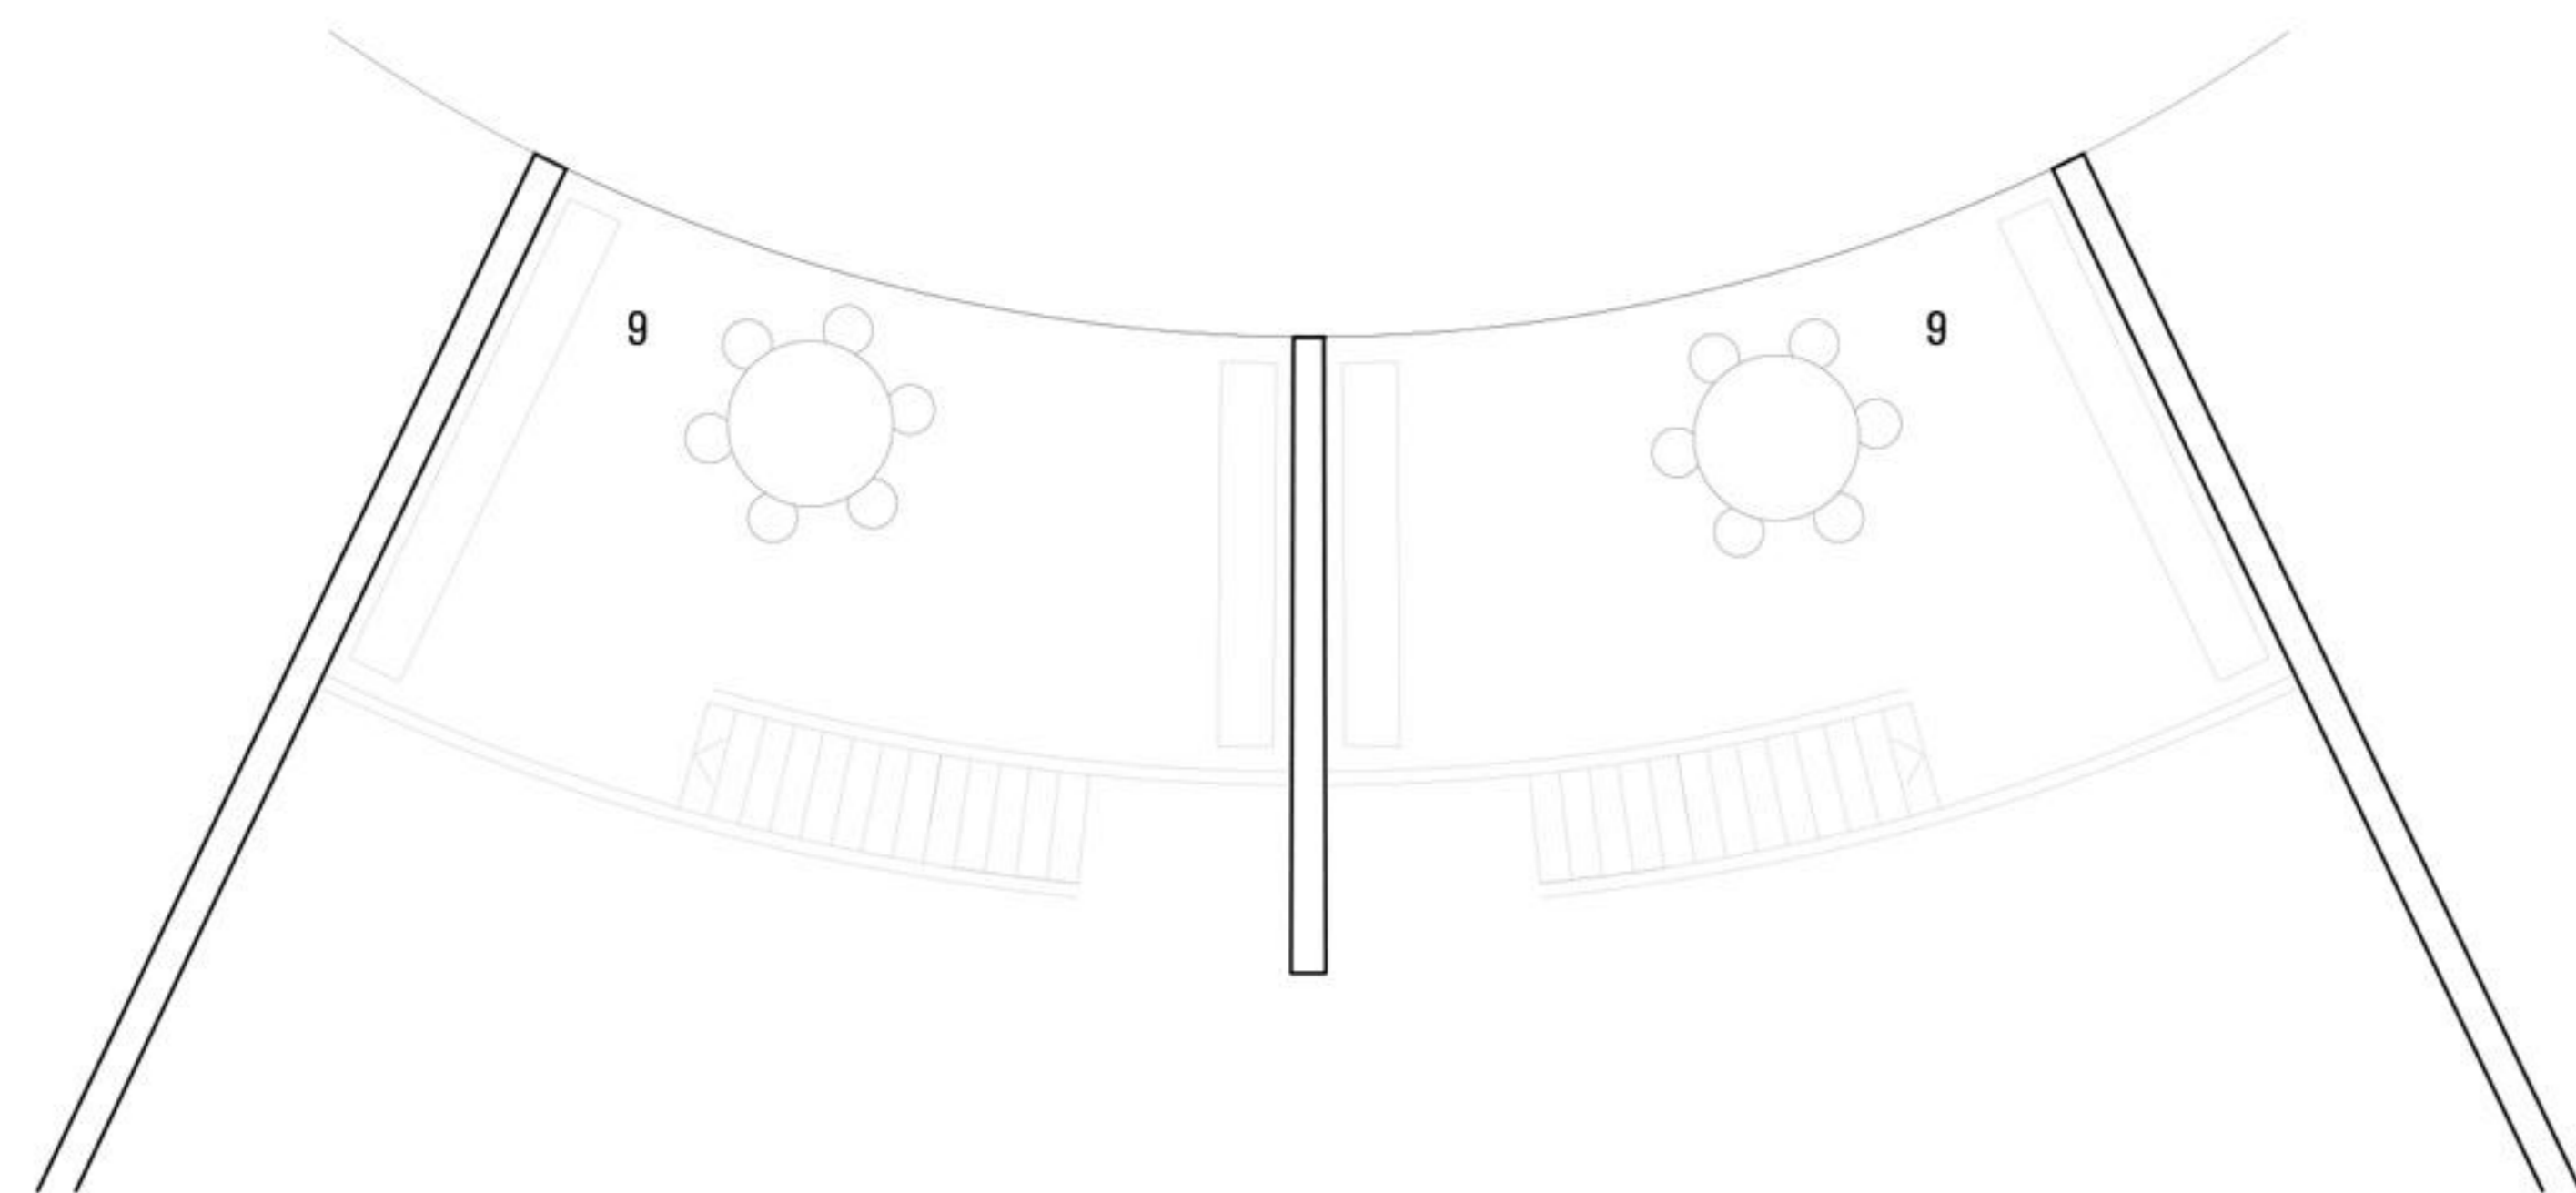

GORNJI DEL IGRALNICE ZA 2. ST. OBDOBJE

- 9 intimnejši kotiček za druženje otrok
- SKLOP IGRALNICE ZA VIŠJE STAROSTNO OBDOBJE
- | POVRŠINE | |
|--------------------------------------|-------------------|
| prostor igralnice | 54 m ² |
| širina: 6,8 - 9,7 m x dolžina: 6,5 m | |
| garderoba (skupno za dva oddelka) | 18 m ² |
| sanitarije (skupno za dva oddelka) | 18 m ² |
| gornji del igralnice (9) | 22 m ² |

 

TLORIS NADSTROPJA M1:200



JUŽNA FASADA M1:200



SEVERNA FASADA M1:200