





PERSPEKTIVNI PRIKAZ IZ JZ

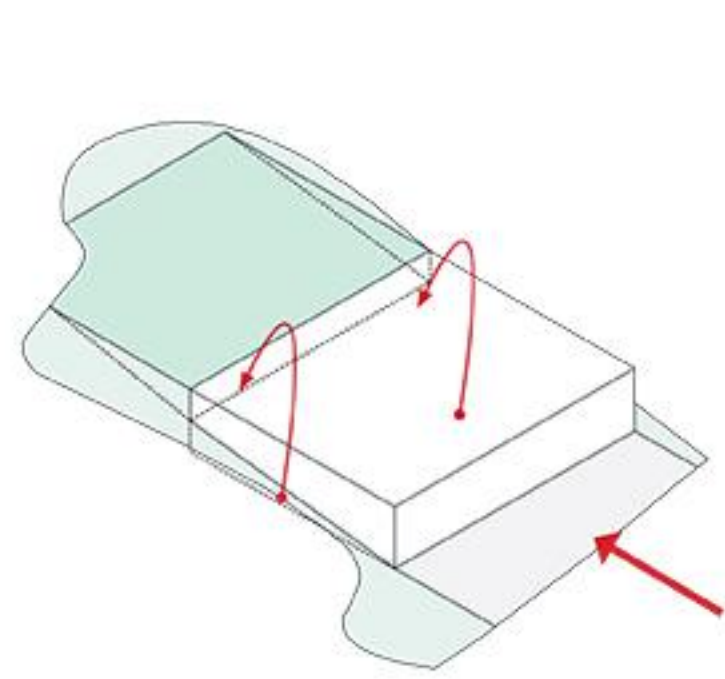

UMESTITEV


Objekt je umeščen na spodnji del parcele in zamaknjen v brežino. Na ta način ustvarimo večnamenski trg na enaki višinski koti kot spodnje pritrilje objekta. Izkopana zemljina se prenese na zgornji del parcele za objektom in ustvarja podlago za športni plato. Park na jugozahodnem vogalu ustvarja mikroambient otroškega igrišča.

ZASNOVA

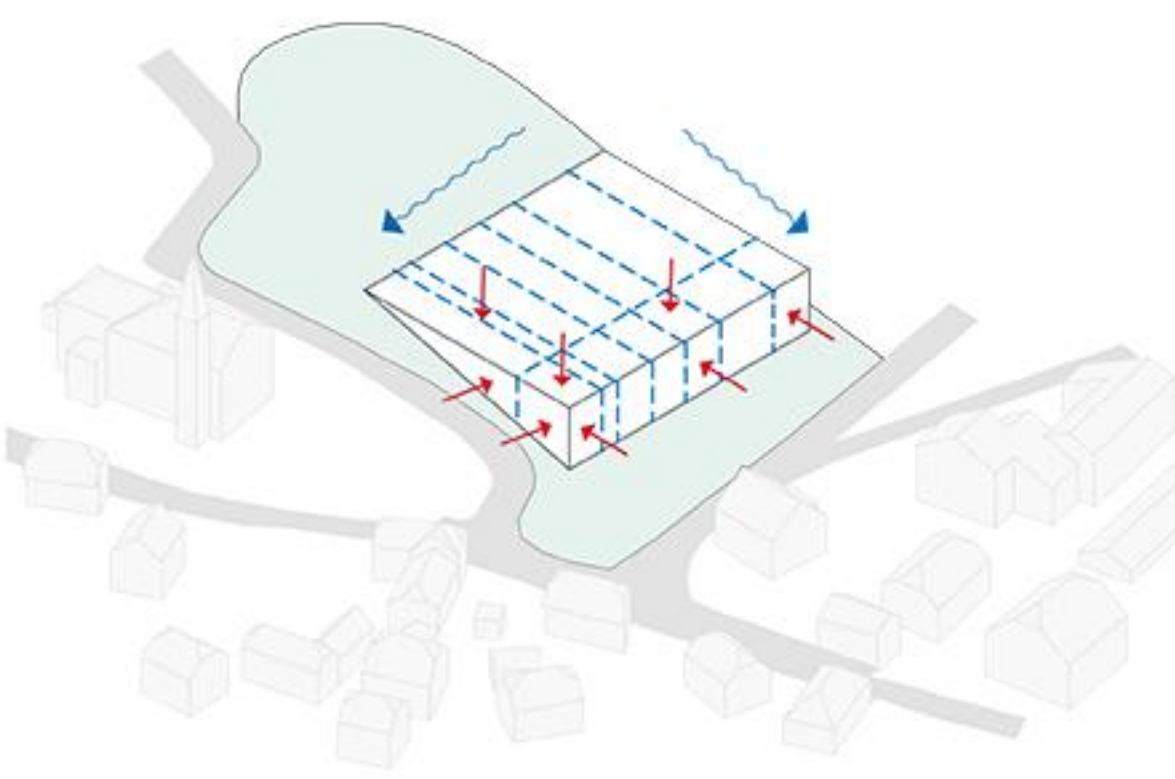


ČLENJENJE

Maksimalen volumen členimo na dimenzije gabaritov okolitih objektov. Zahodno fasado bališča nižamo in ustvarjamo prijaznejše merilo objekta. Južni pas objekta po segmentih višamo in nižamo s čimer sledimo terenu ceste. Zamik bališča omogoča večjo vstopno ploščad zgornjega pritrilja.

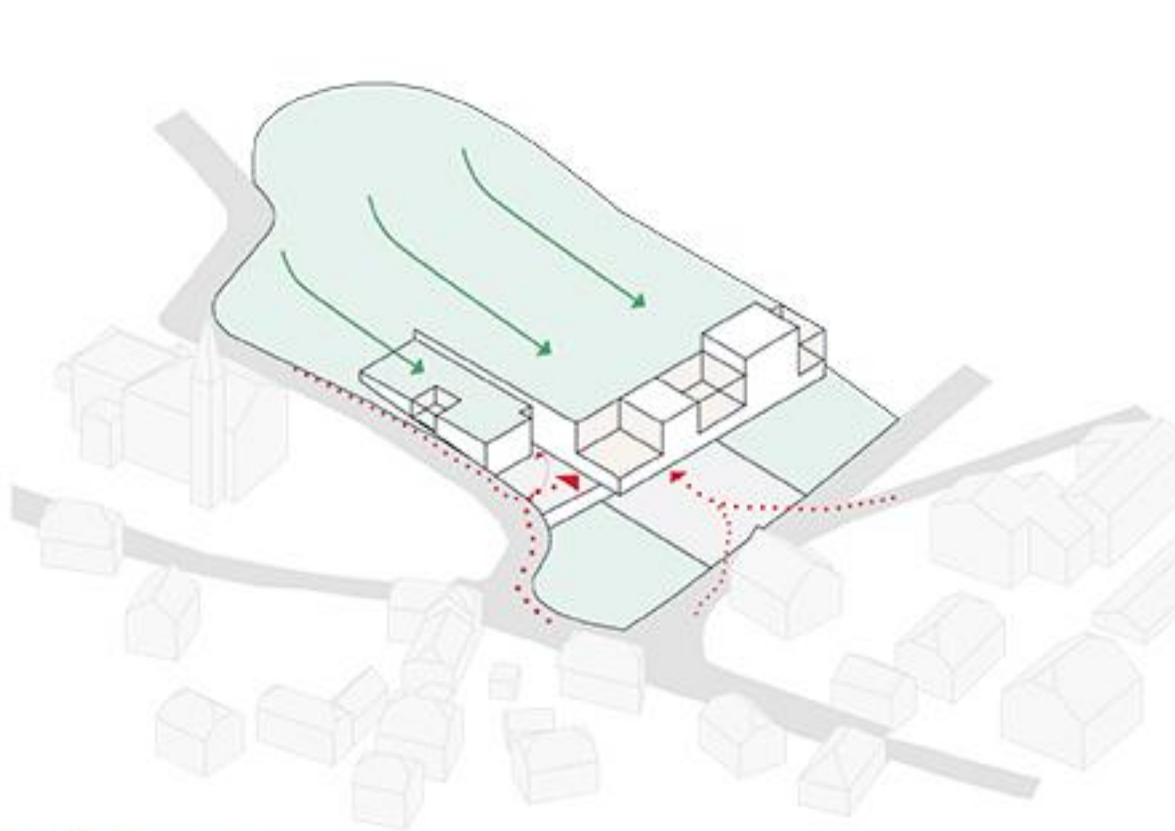


KONČNI VOLUMEN

Želene površine stečejo na vkopani del dvorane. Tako vizualno zmanjšamo volumen objekta. Pas členjenja volumna ob cesti posnema ulično geometrijo. Na zahodni strani ustvarimo trg z vhodom v dvorano in bališče. Dostop je mogoč tudi iz spodnjega platoja, ki služi kot ploščad za zunanje dogodke.

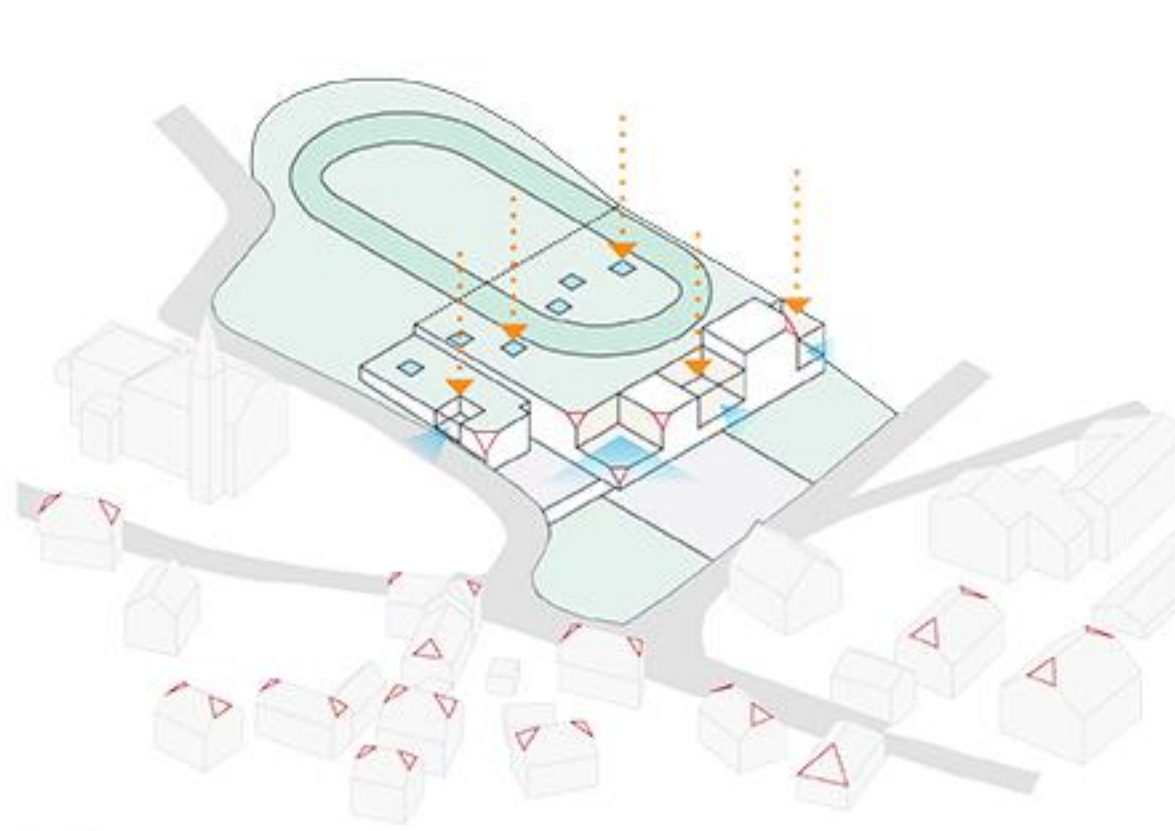


OBLIKA


Streha omogoča različne športne dejavnosti na prostem. Komunikacijska vertikala povezuje vse etale s streho objekta. Svetlobniki omogočajo senčilno svetlobo v dvorani. Zamiki v volumnu omogočajo panoramske poglede na okolico. Na vogalih volumnov lociramo top in tako reinterpretiramo element vernakularne arhitekture kraja. Vozilna nit oblikovanja dvorane in okolice je namenjena umeščanju objekta večjega merila v mikro ambient mesta Bovec. Objekt se hkrati podreja dominantni cerkve in tektonsko sledi mogočni voditi kaninskega pogorja.

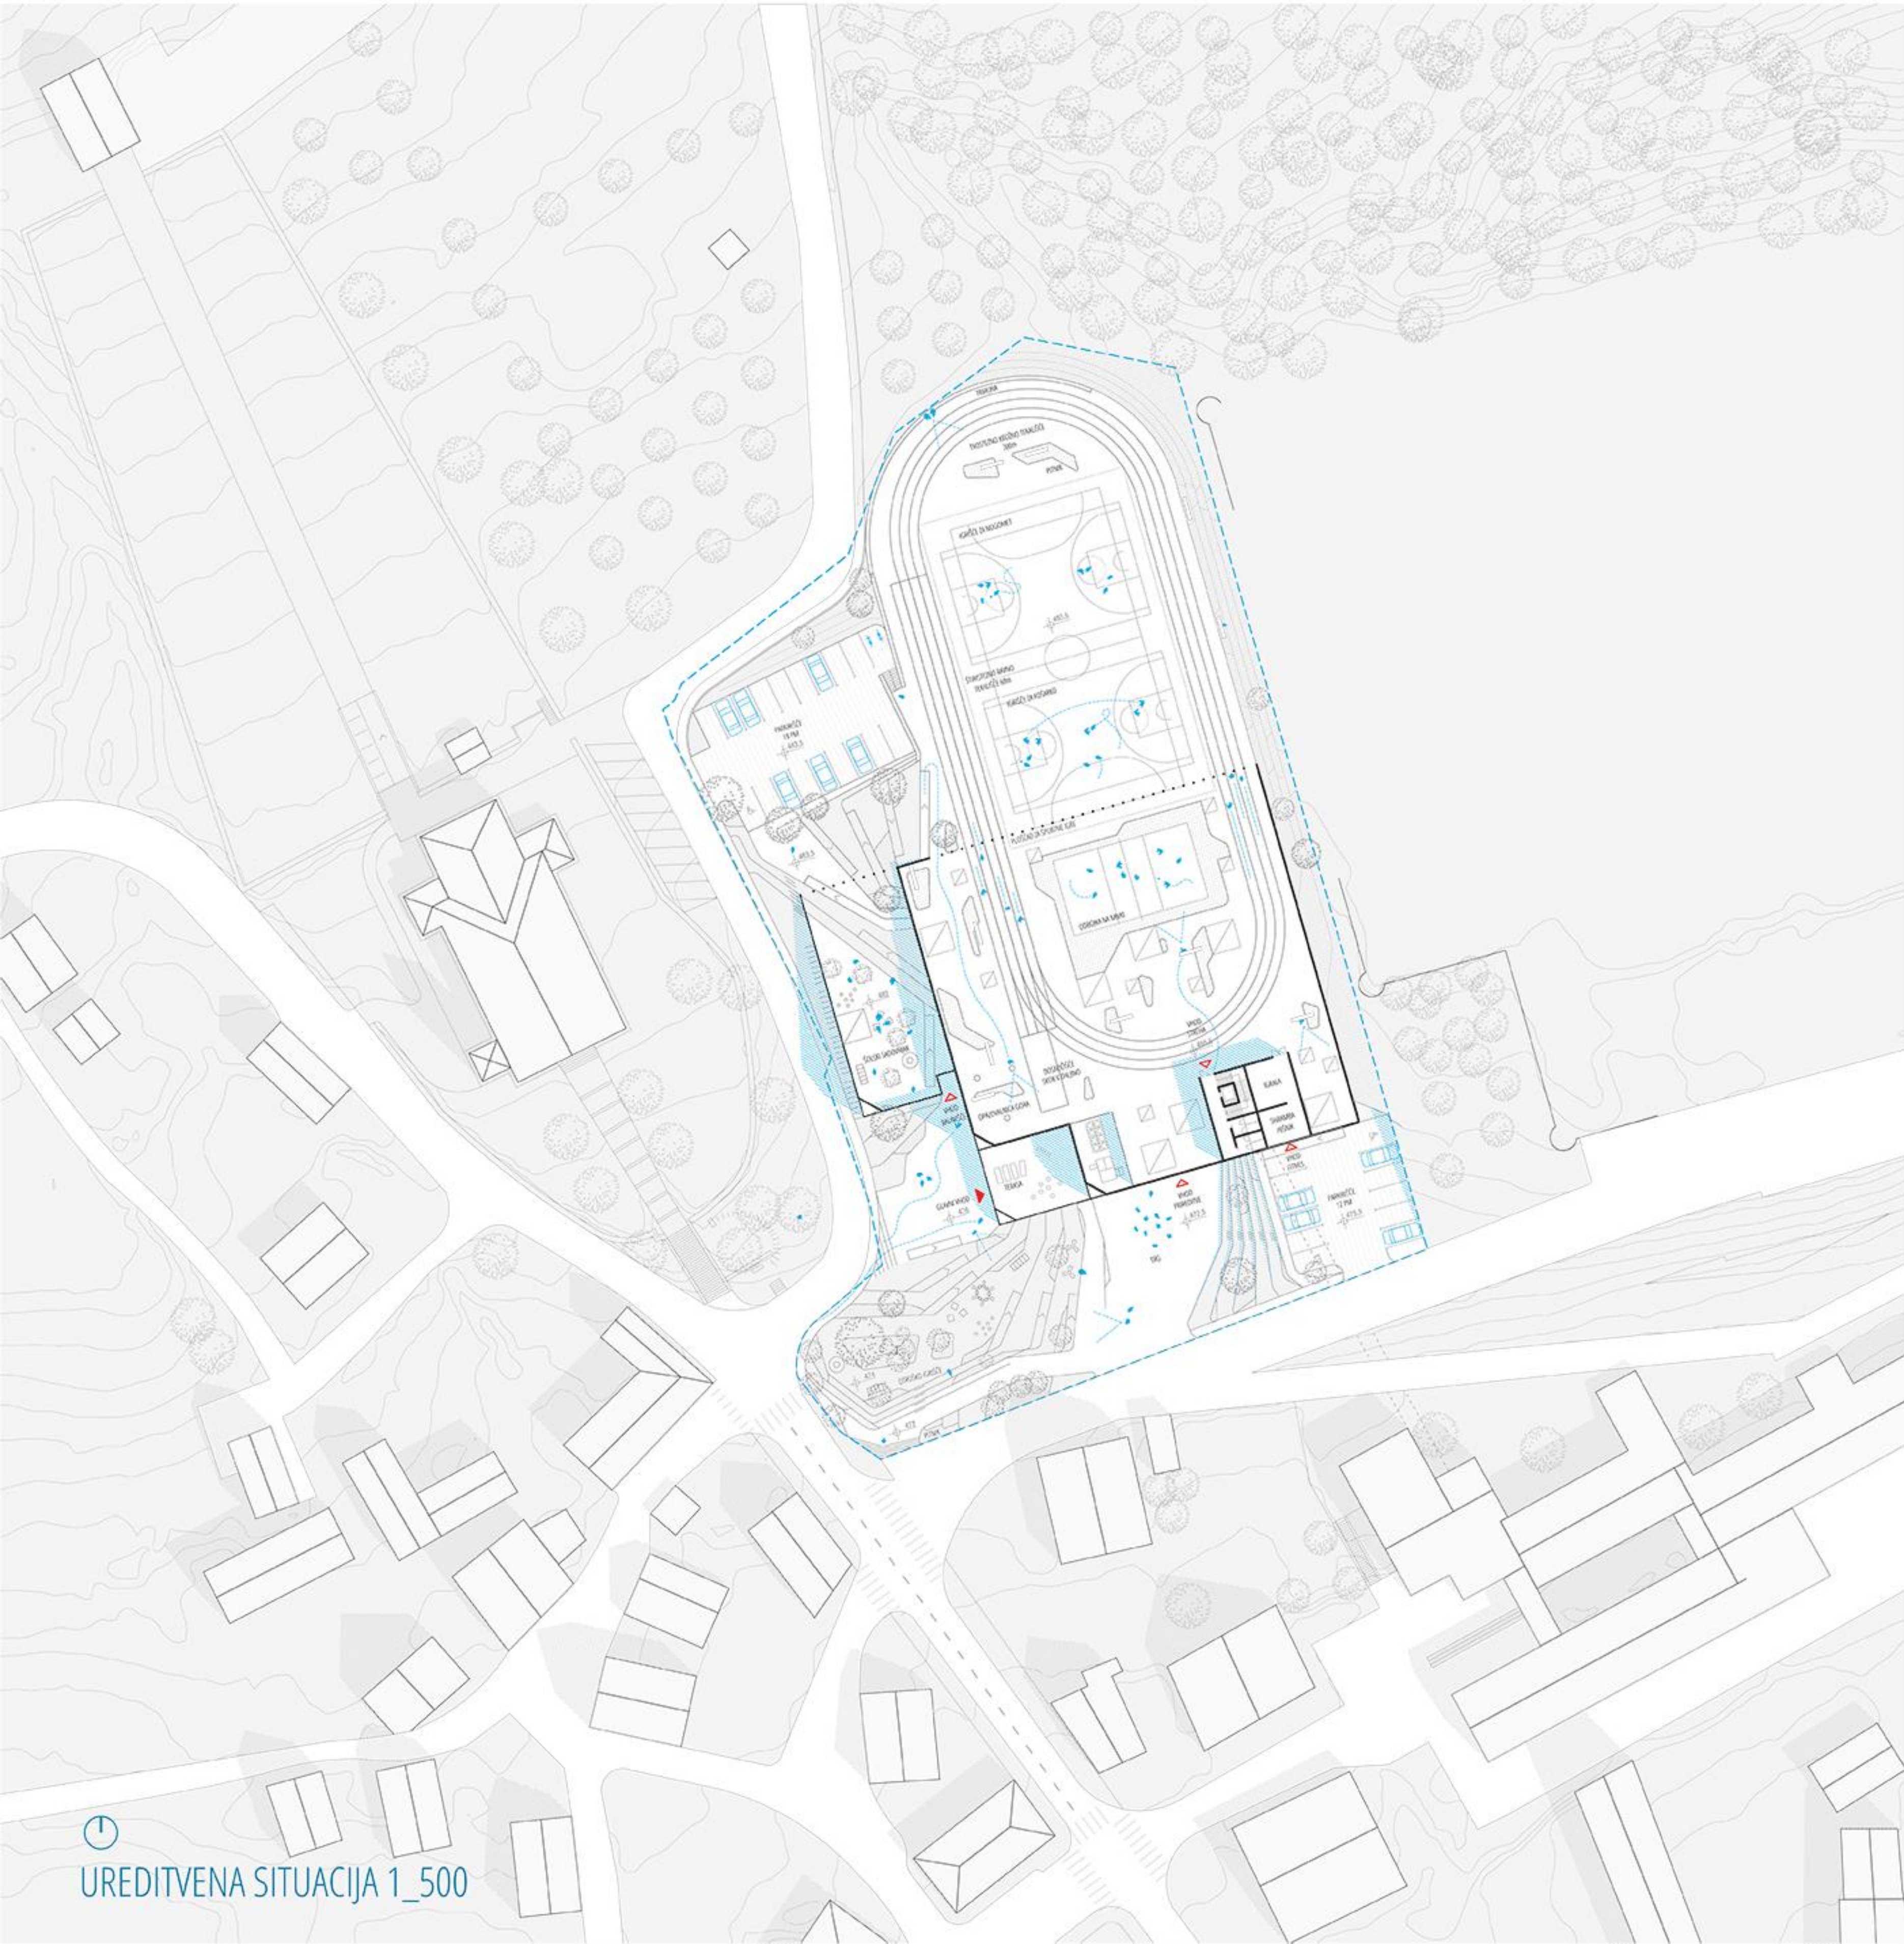

UREJITVENA SITUACIJA 1_500




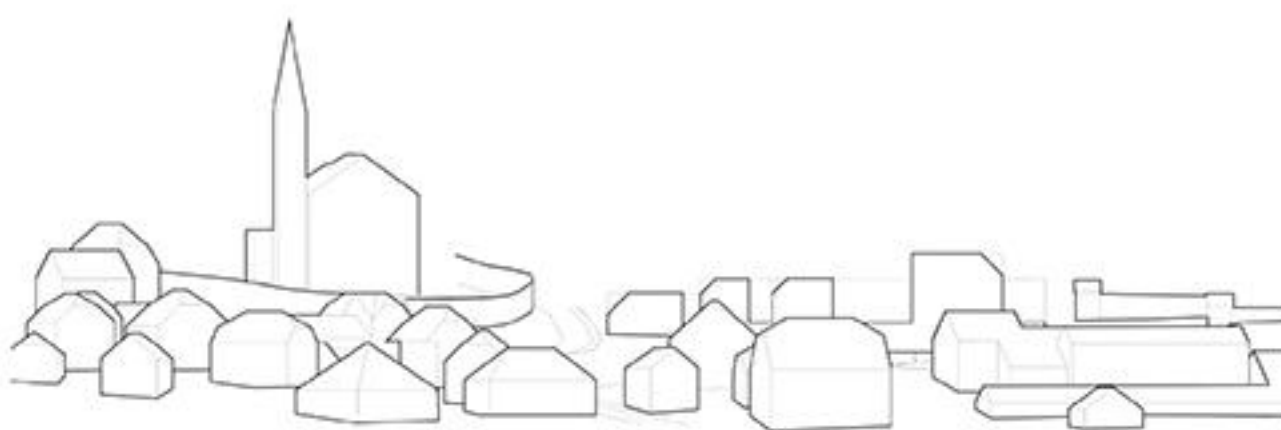



SILHUETA MESTA

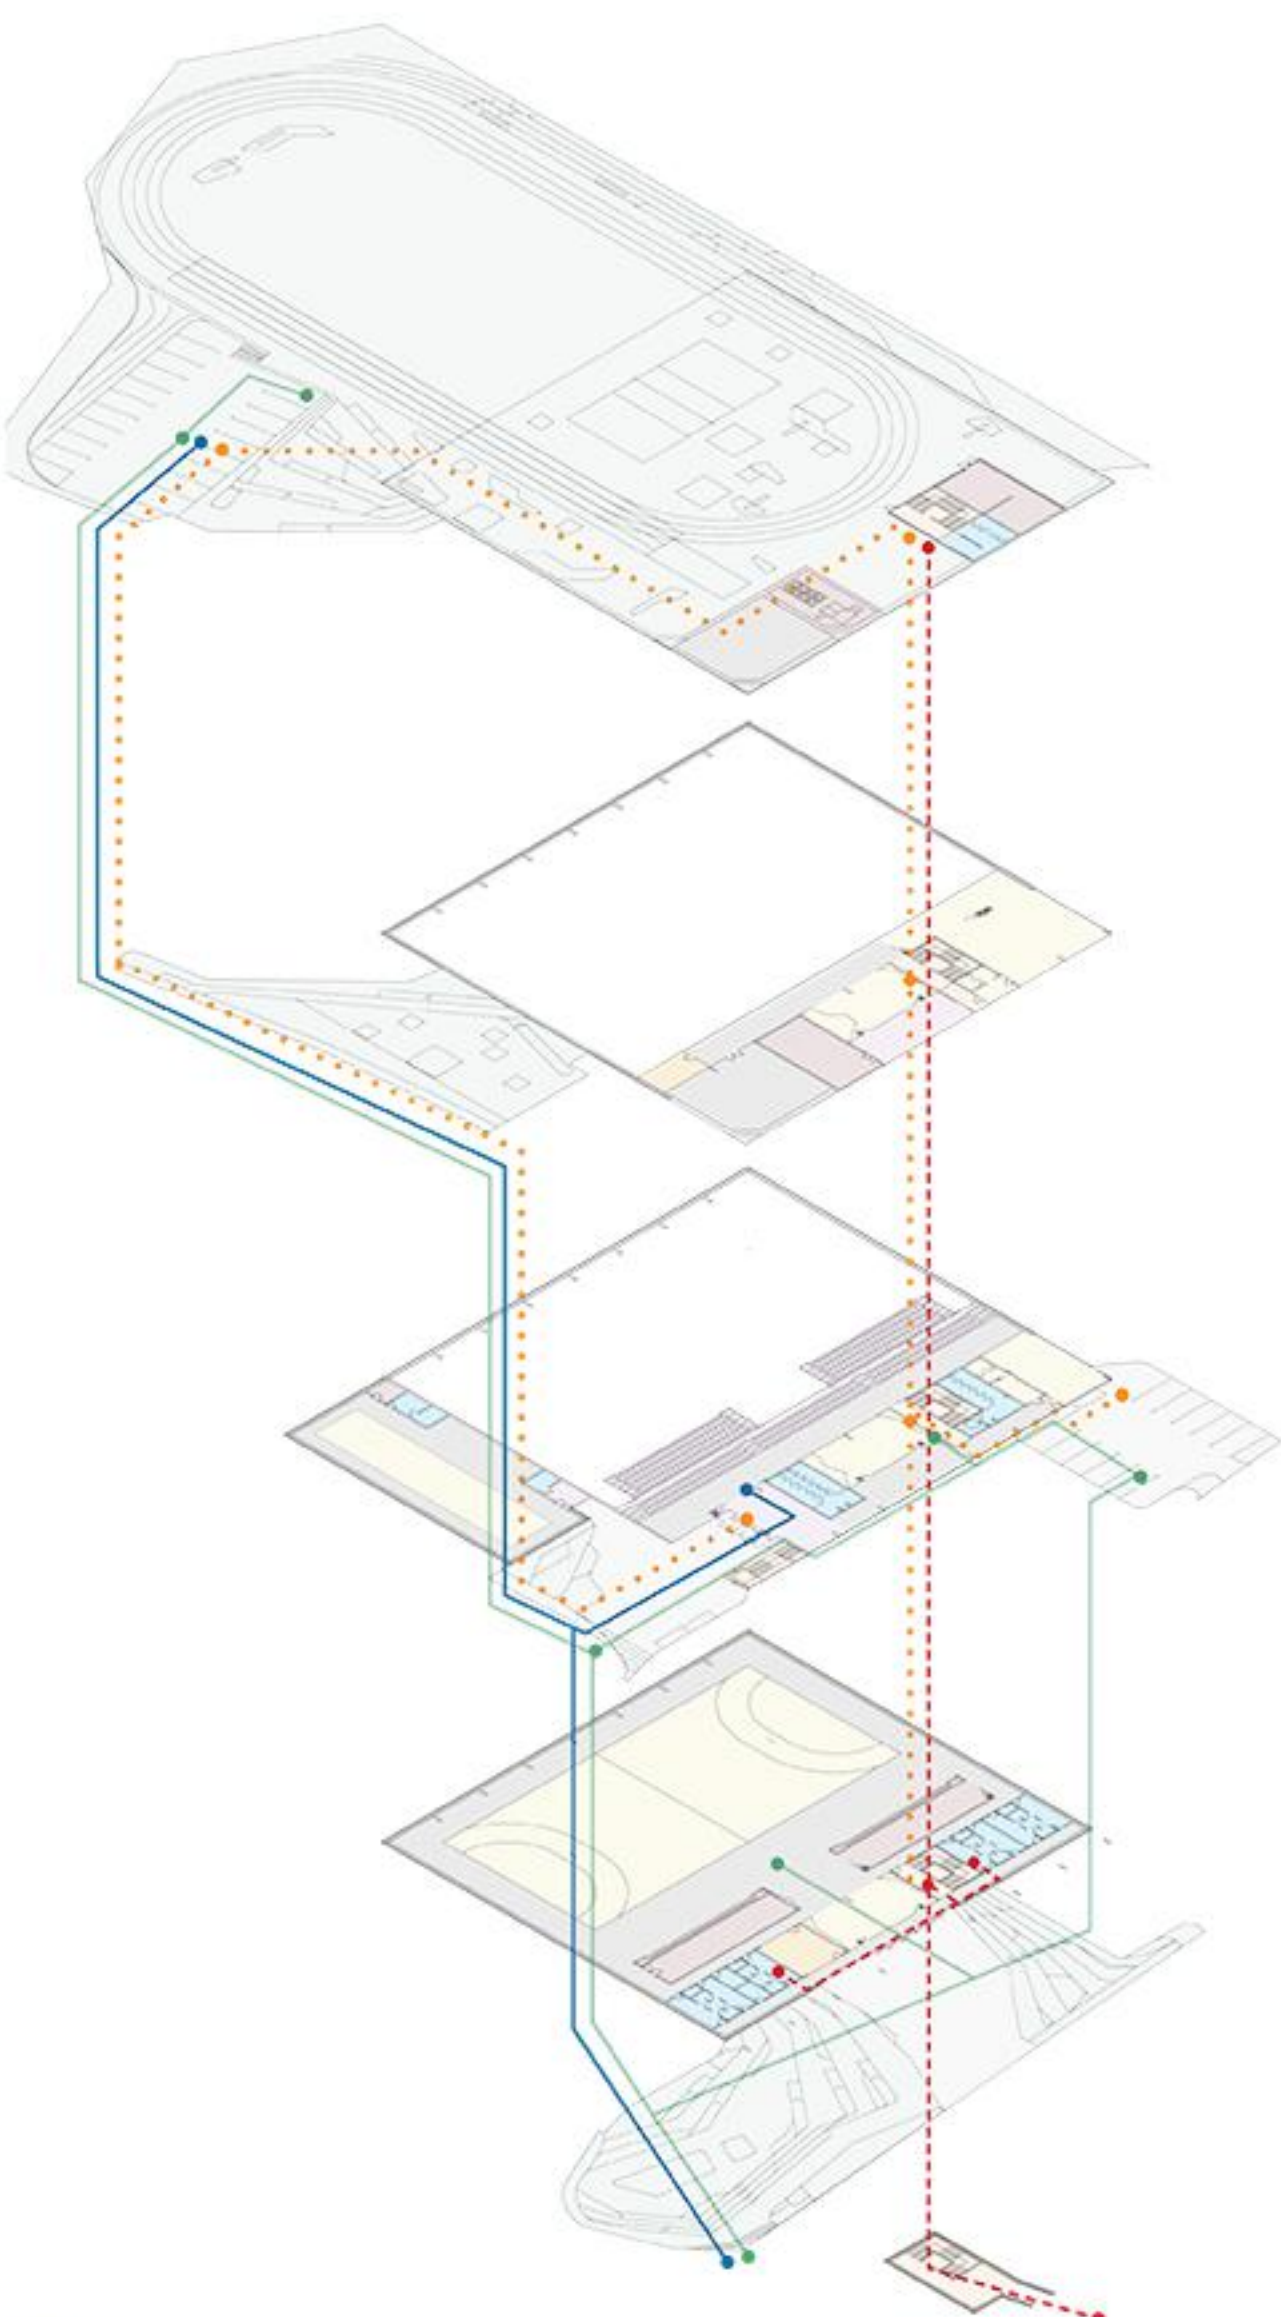

- LEGENDA
- GIBALNO OVIRANE OSEBE
 - OSNOVNA ŠOLA
 - OBISKOVALCI KULTURNIH IN ŠPORTNIH PRIREDITEV
 - OBISKOVALCI ŠPORTNEGA PROGRAMA

HEMA KOMUNIKACIJ

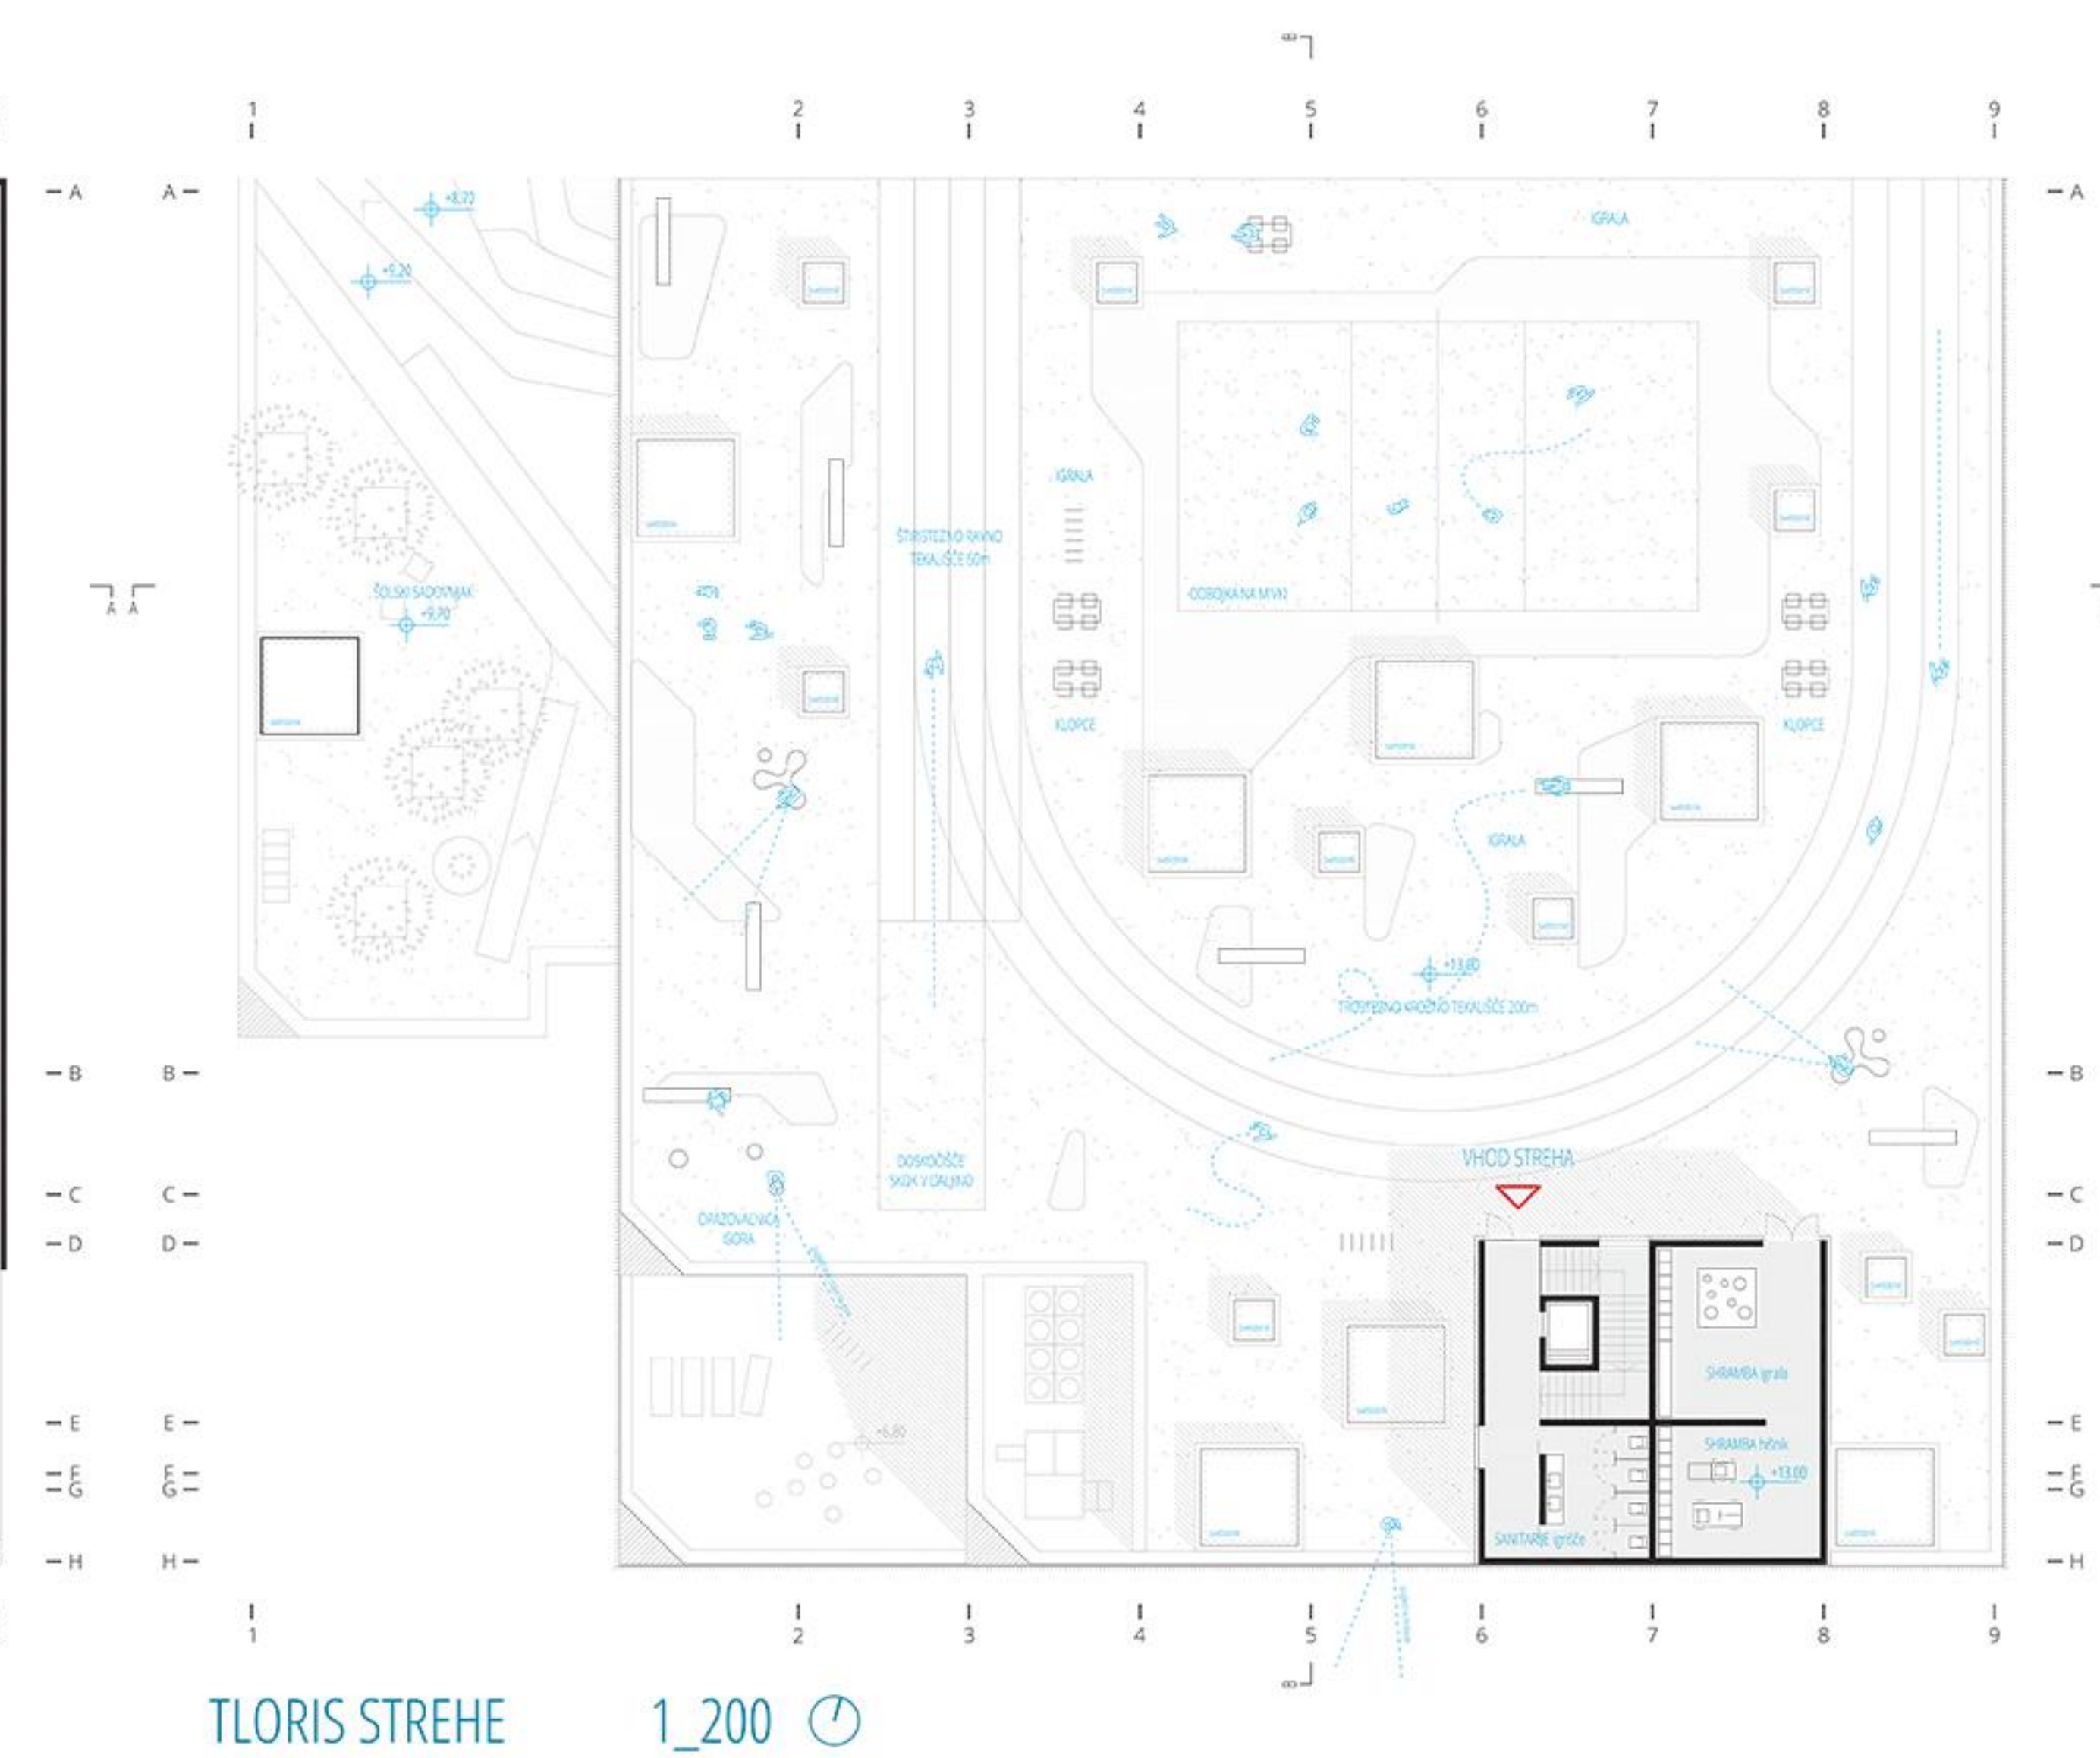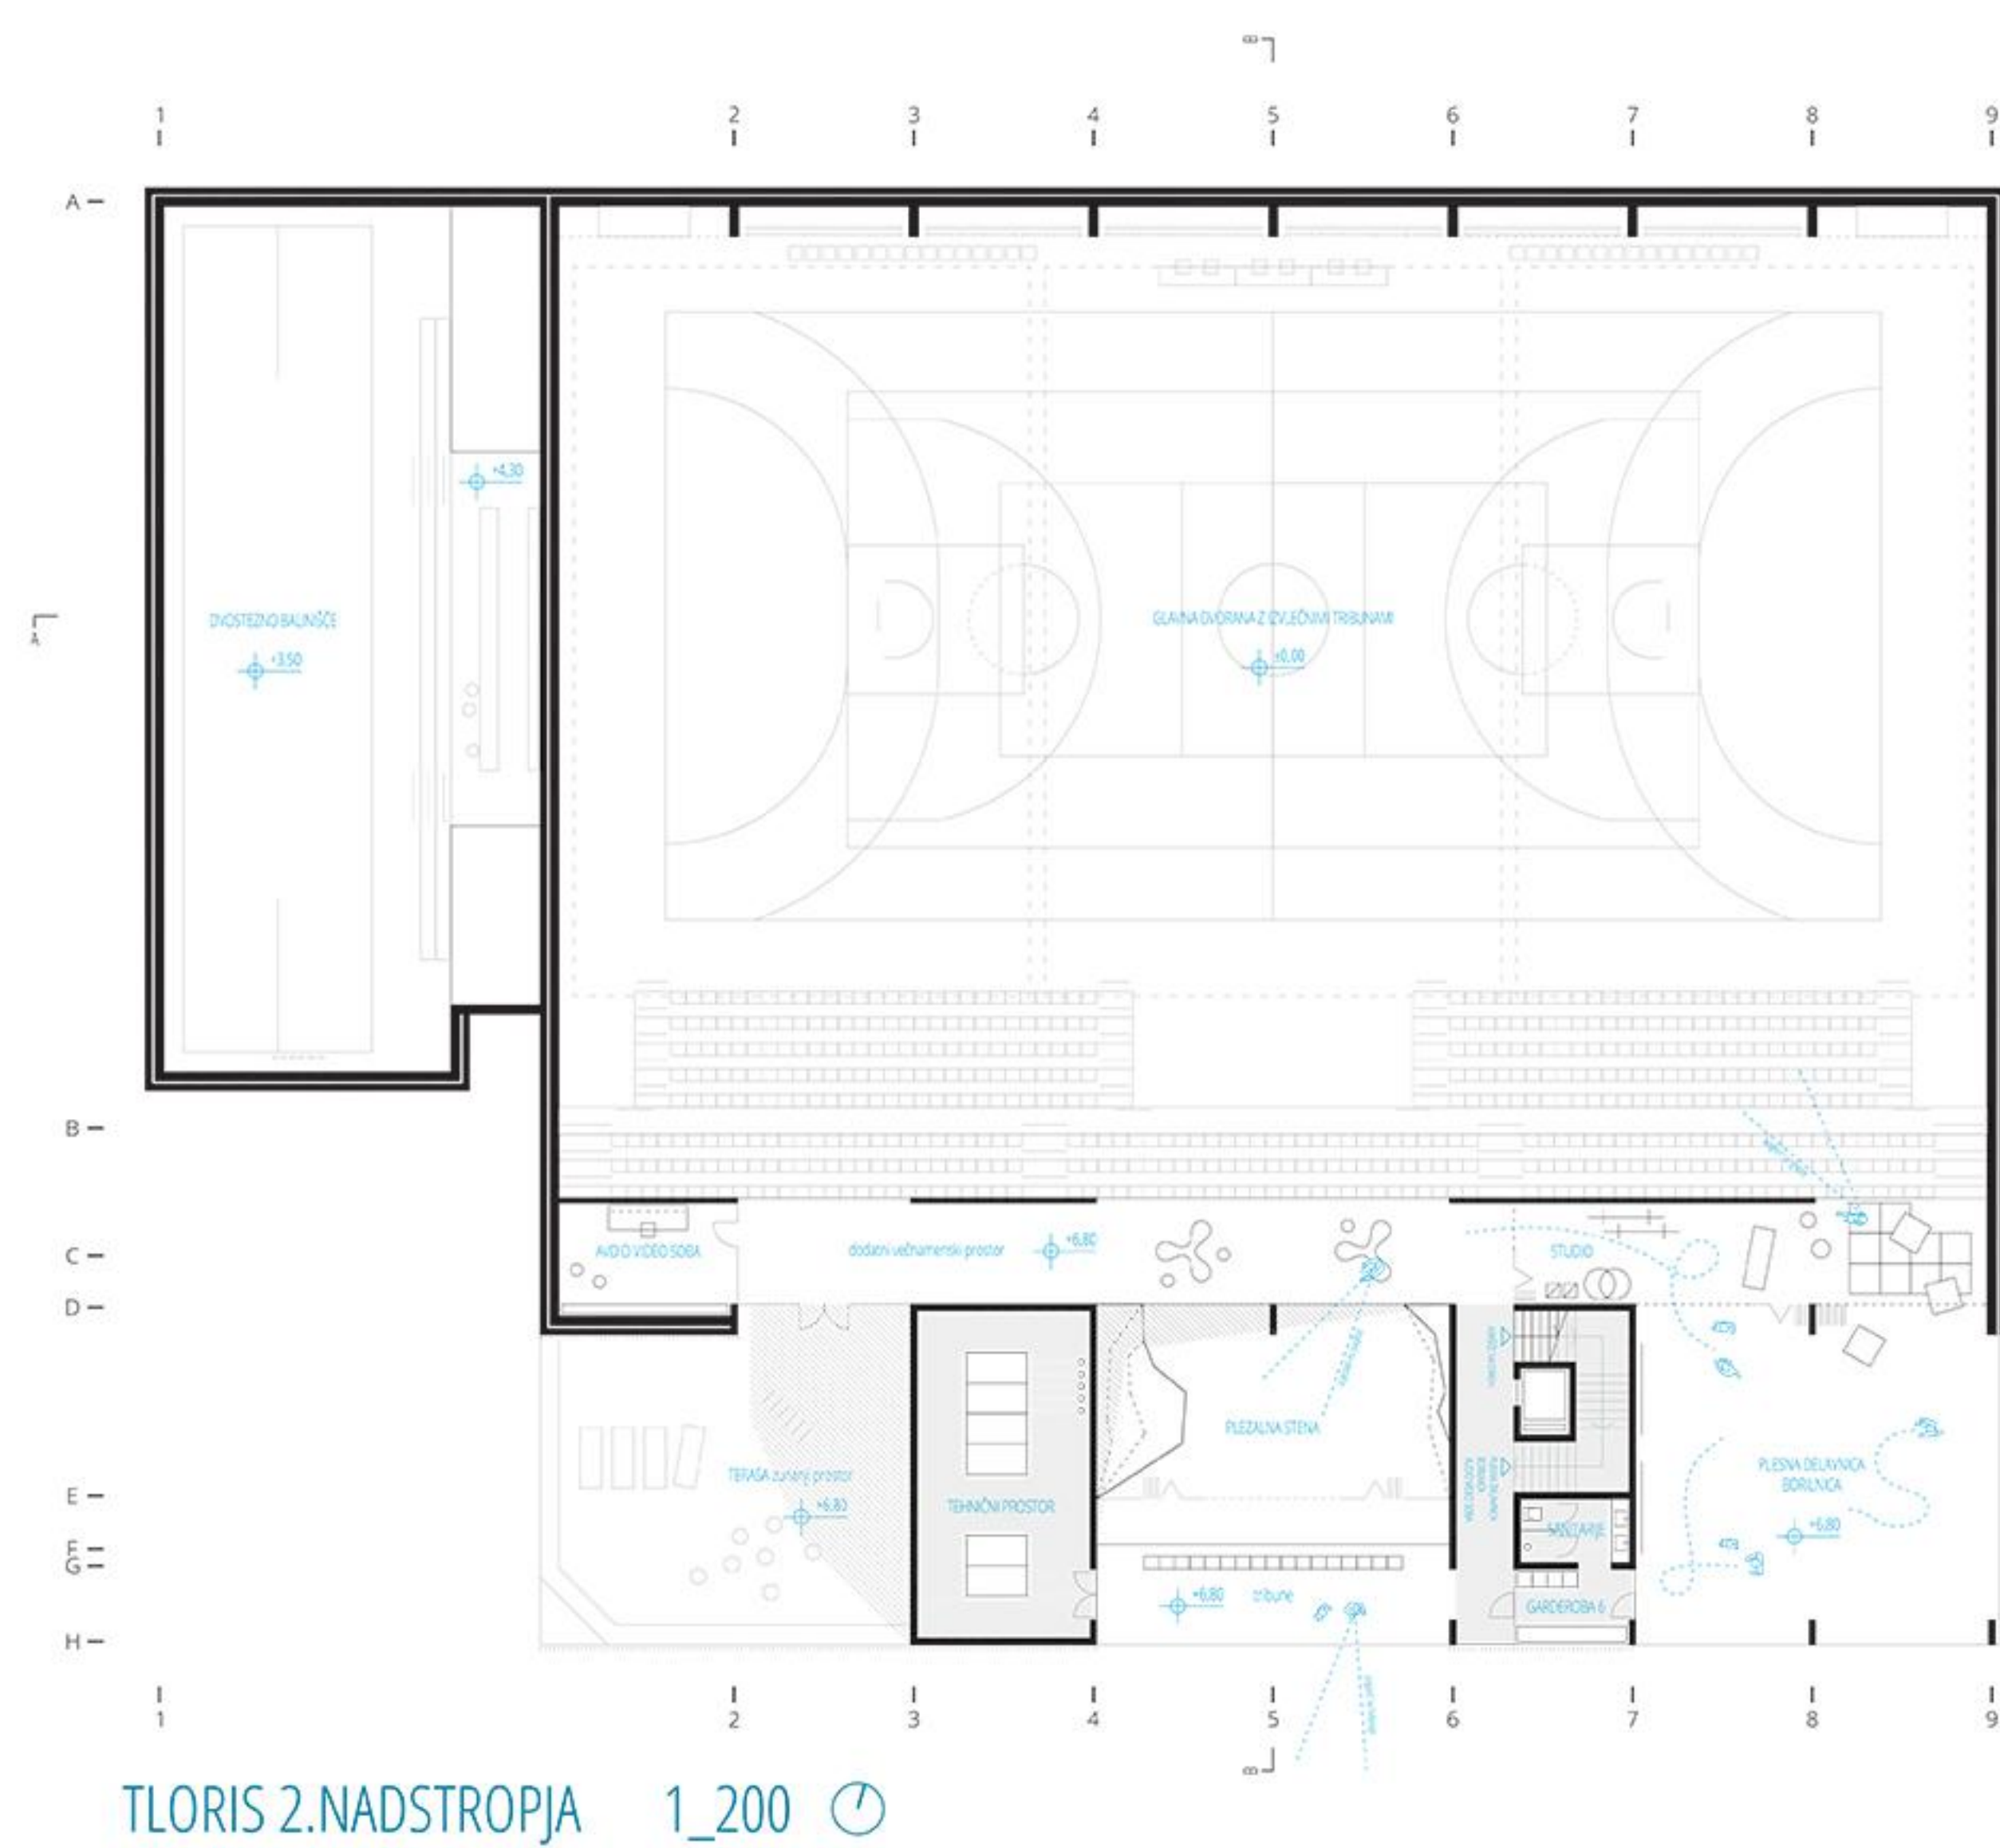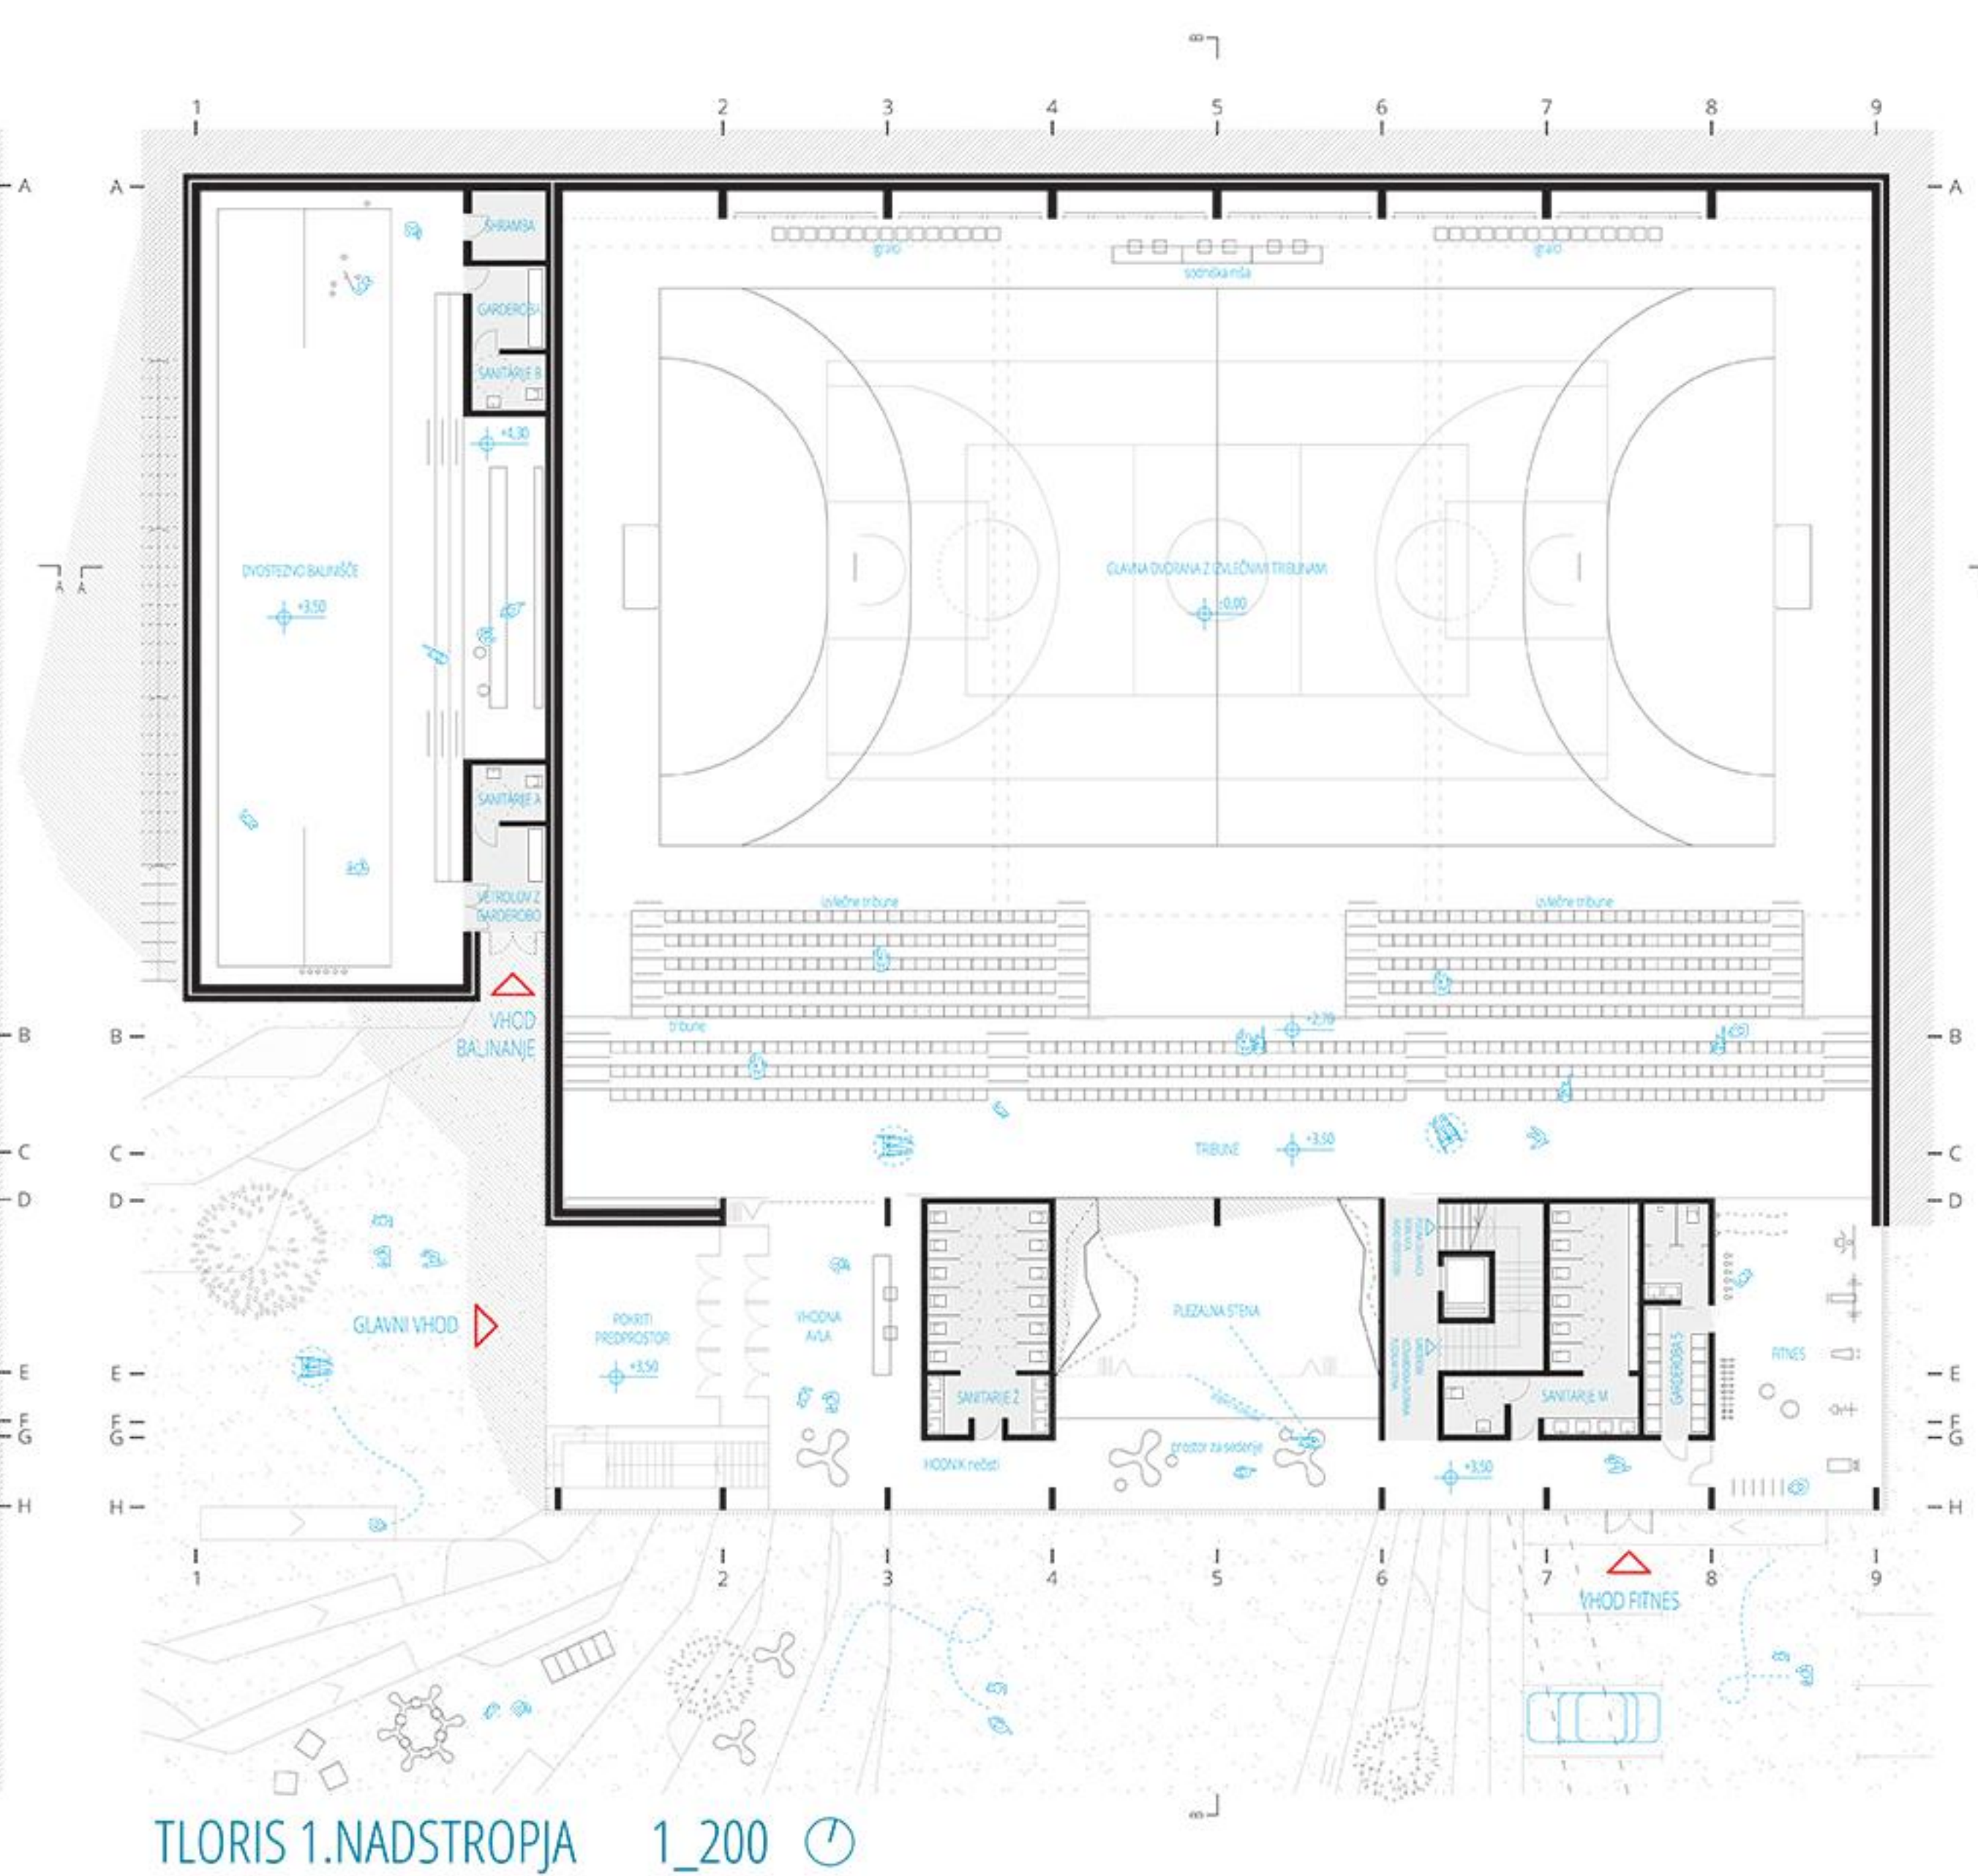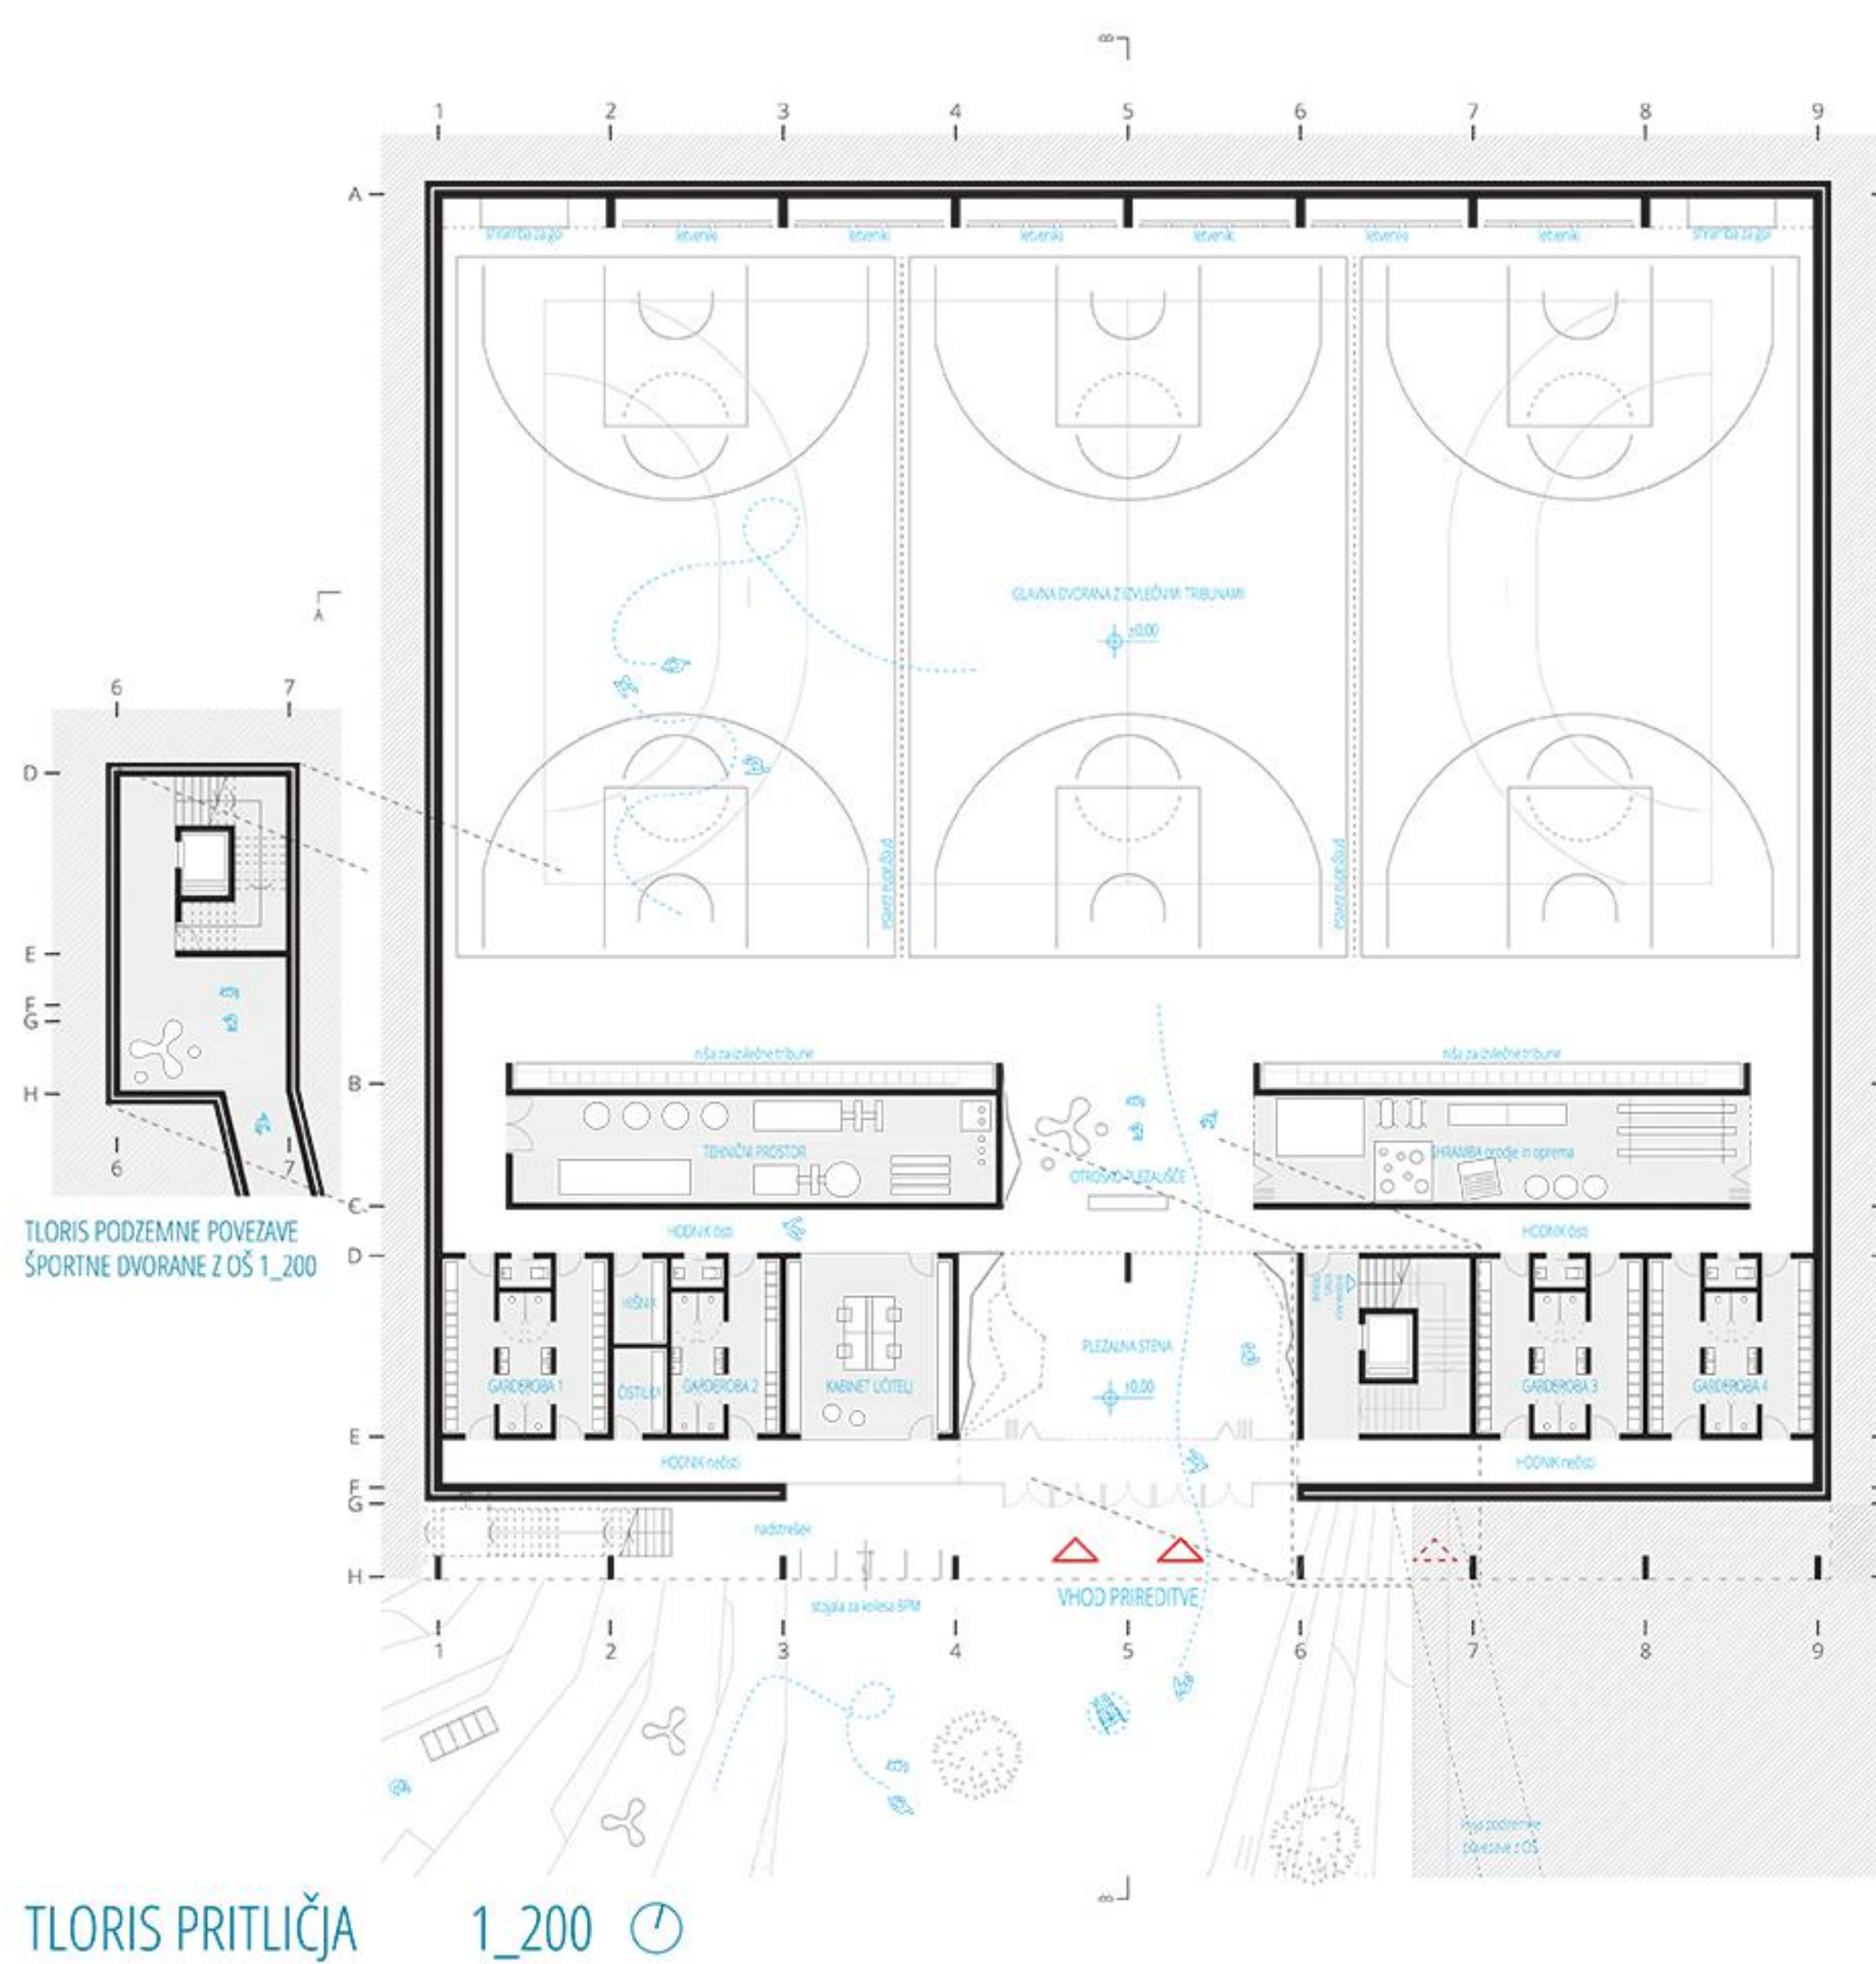


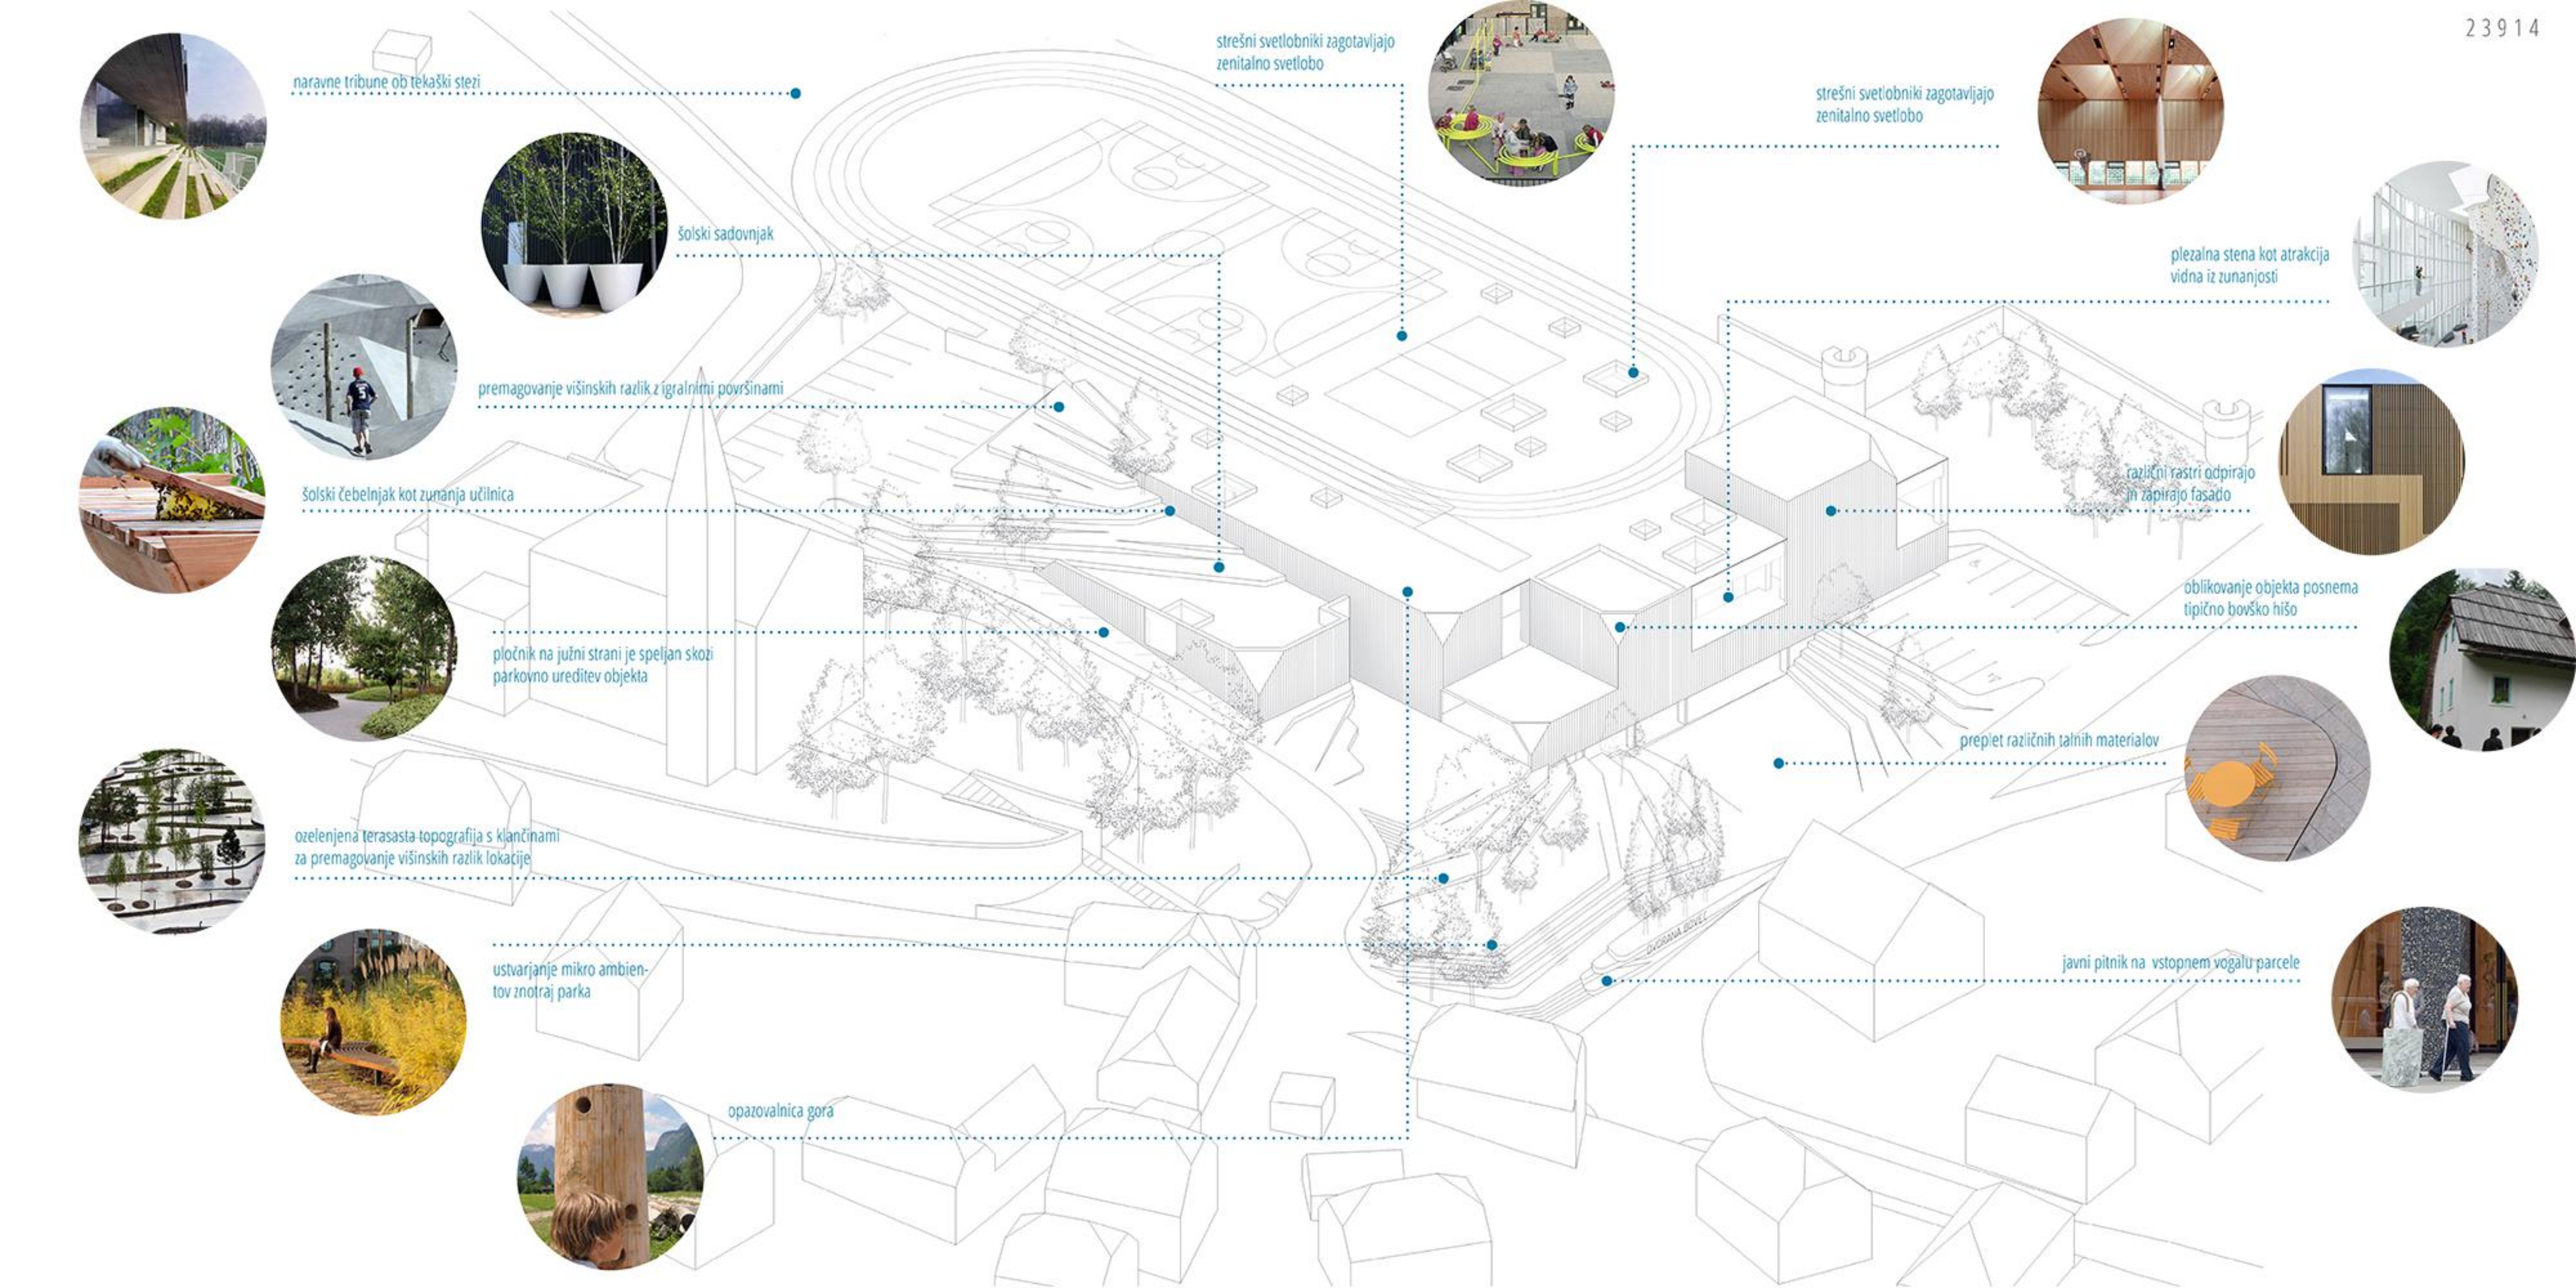


AKSONOMETRIČNA SHEMA MATERIALNOSTI




PREREZ A-A 1_200

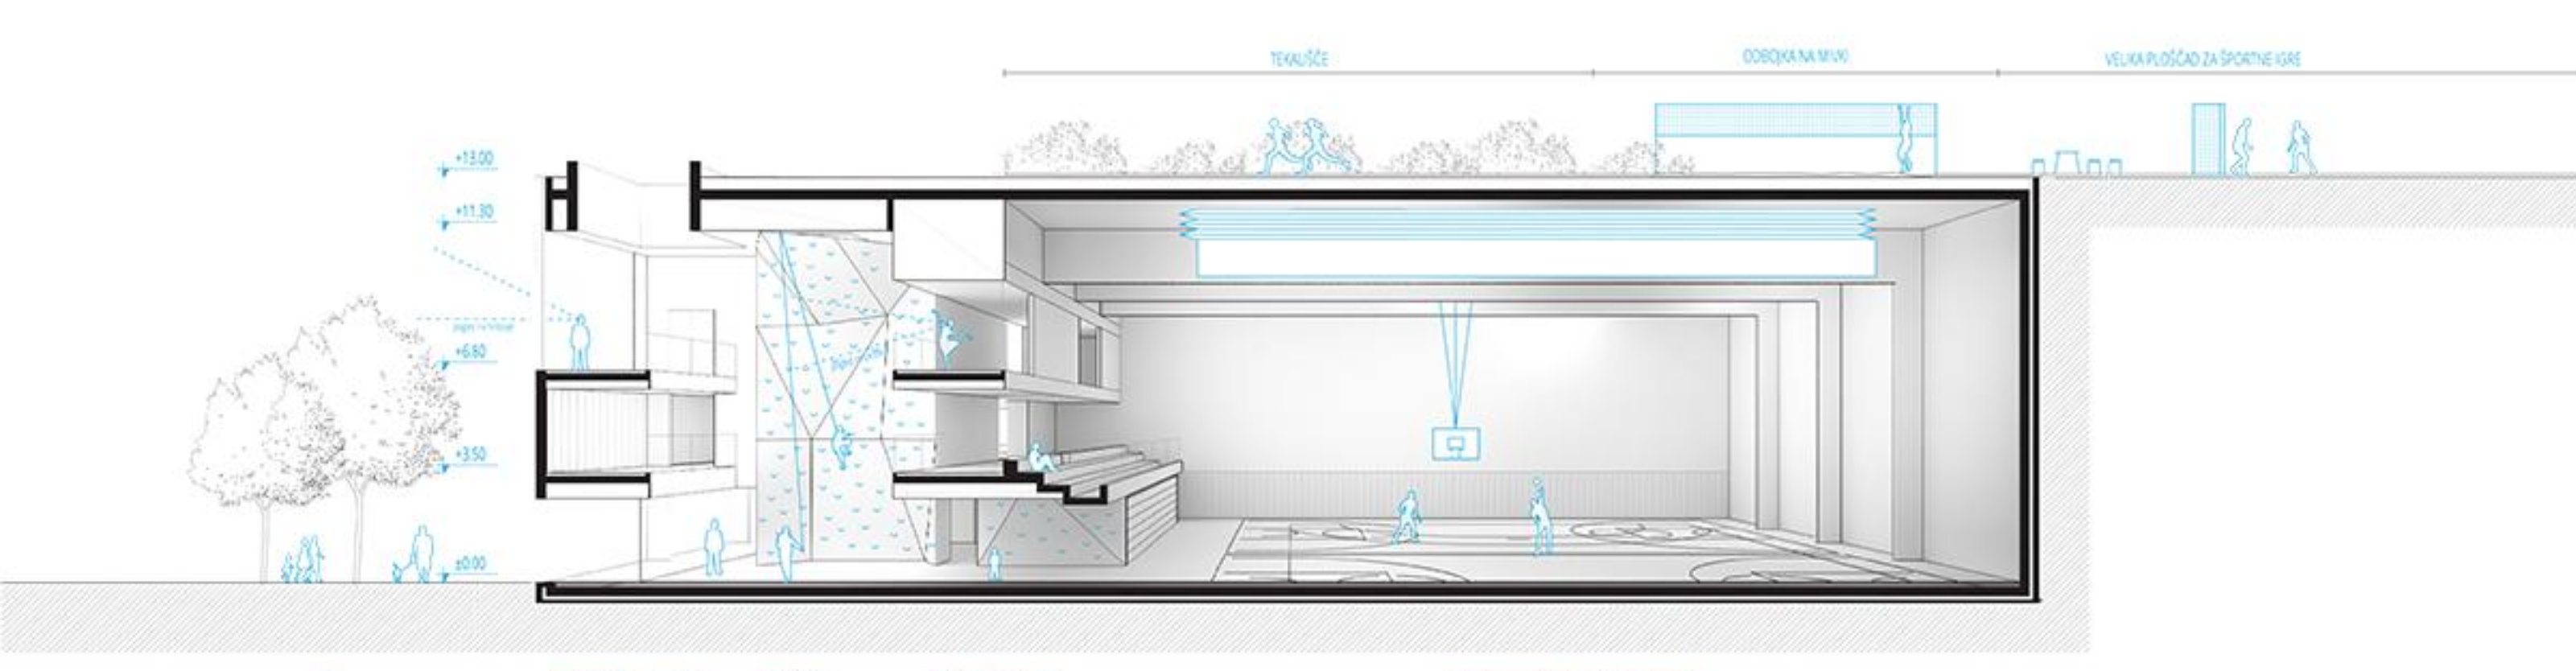

PREREZ B-B 1_200

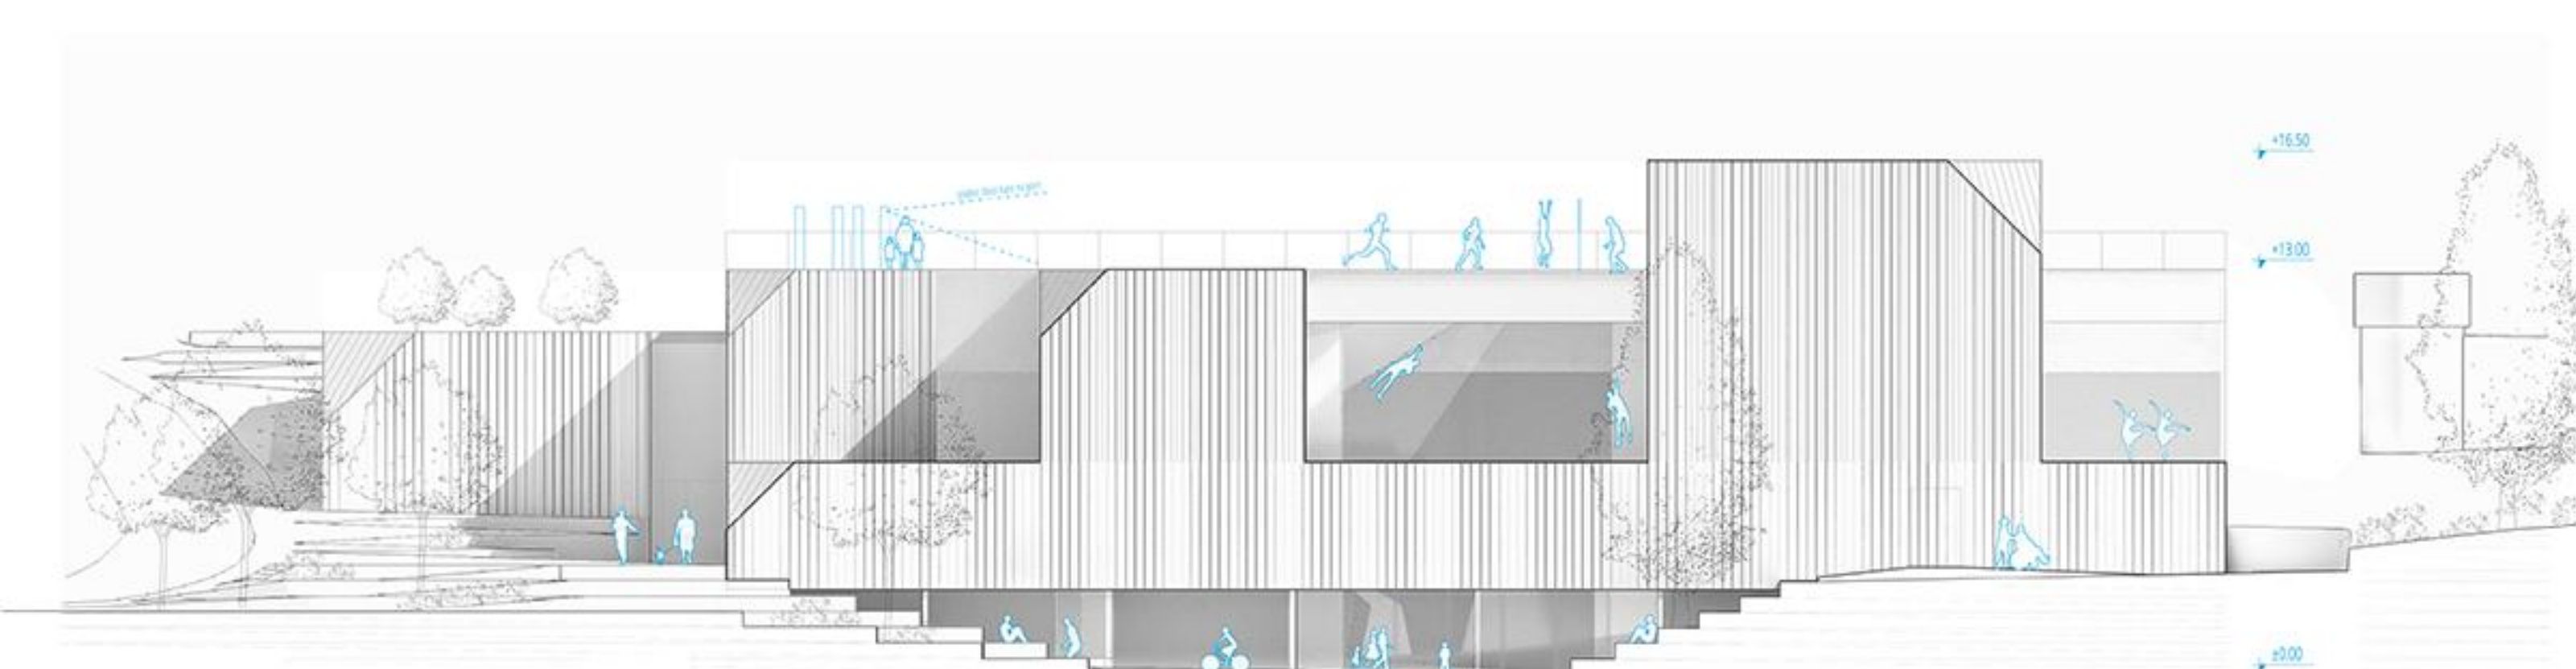


JUŽNA FASADA 1_200

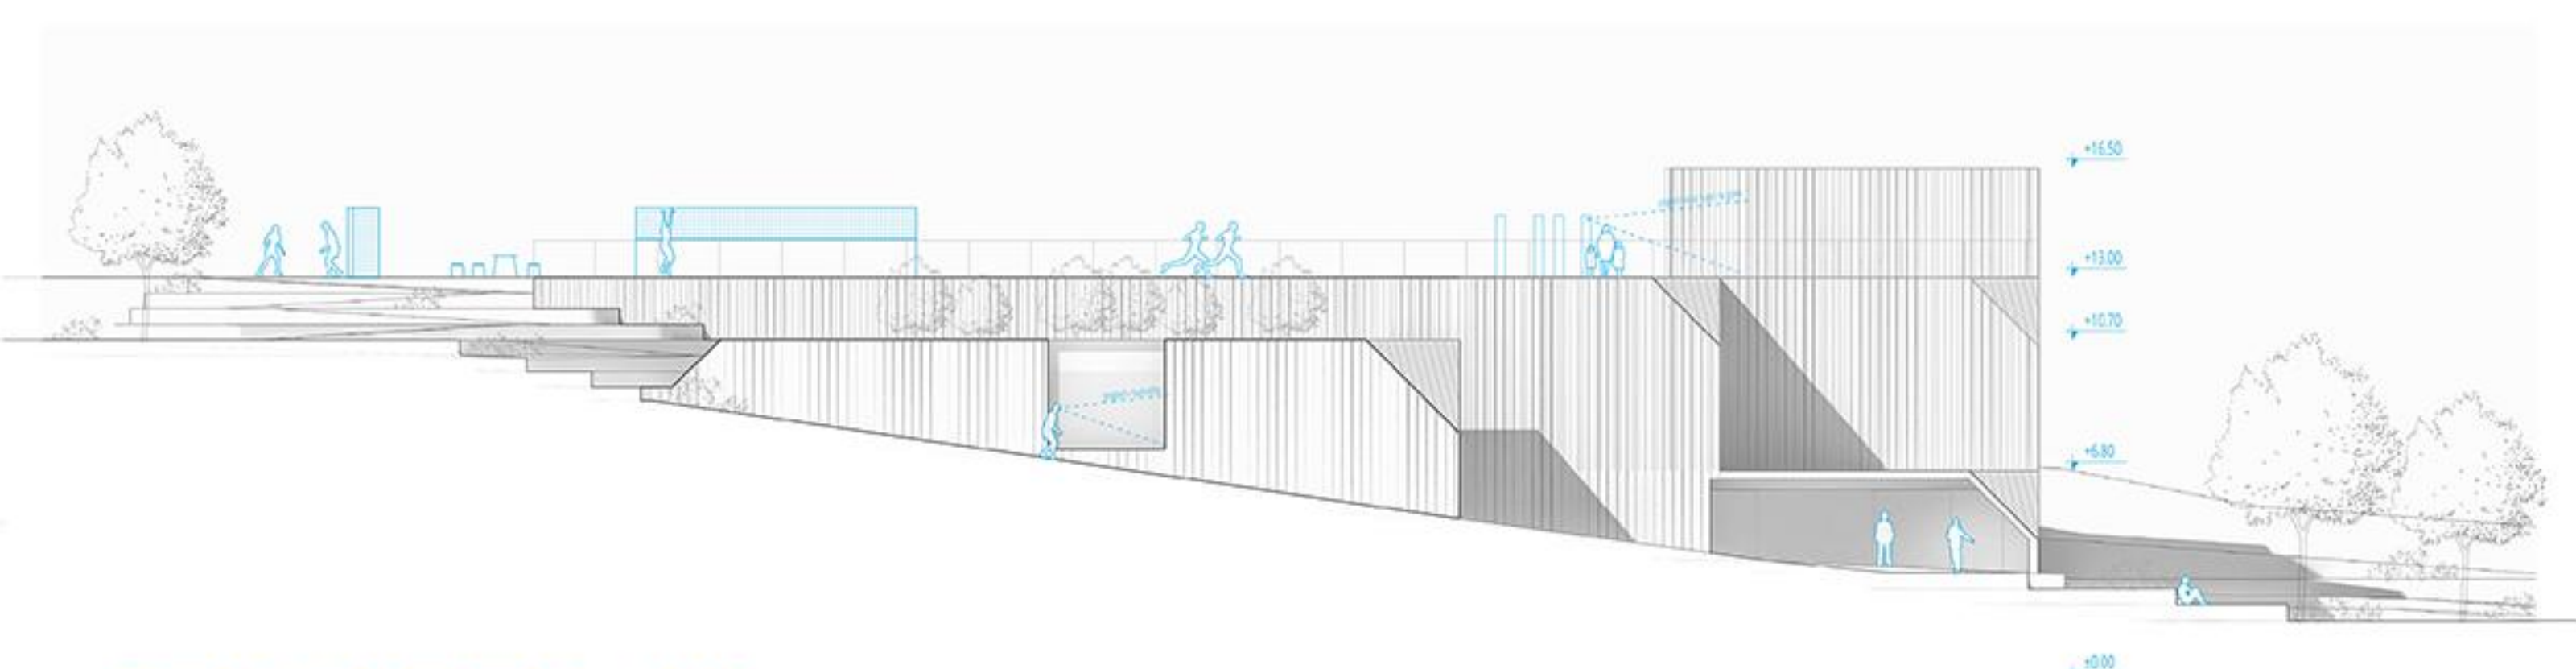


ZAHODNA FASADA B-B 1_200


ŠPORTNA PRIREDITEV - NOGOMETNA TEKMA

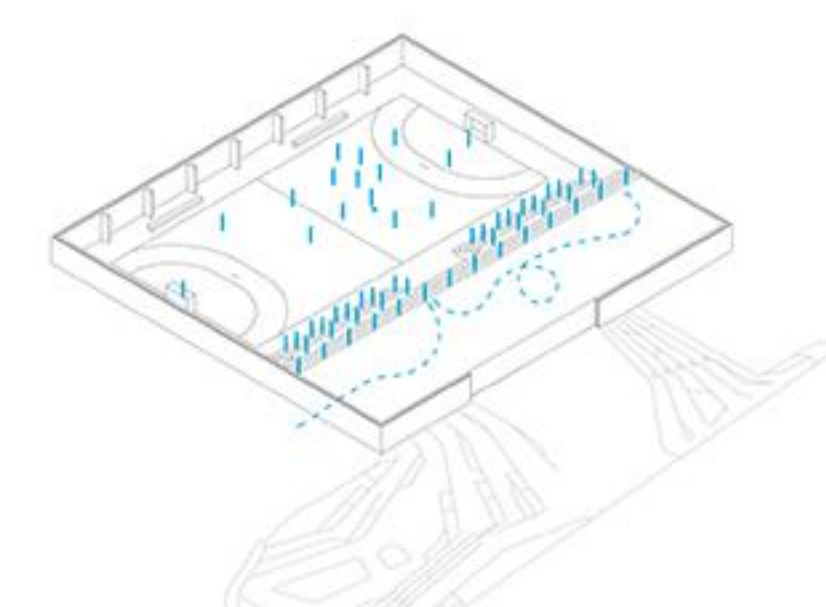


PRILOŽNOSTNE PRIREDITEV - BOŽIČNI SEJEM

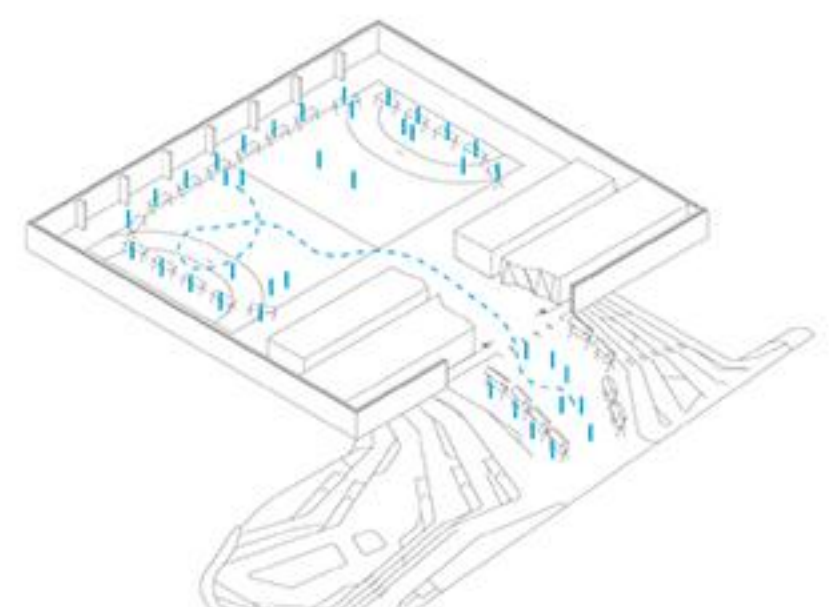


POUK ŠPORTNE VZGOJE - 3 VADBENI PROSTORI

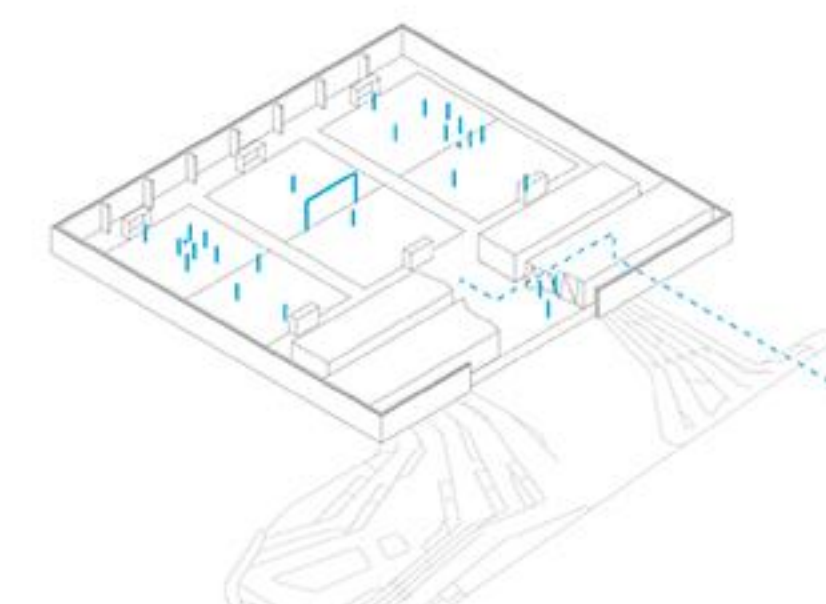

KULTURNE PRIREDITEV - KONCERT

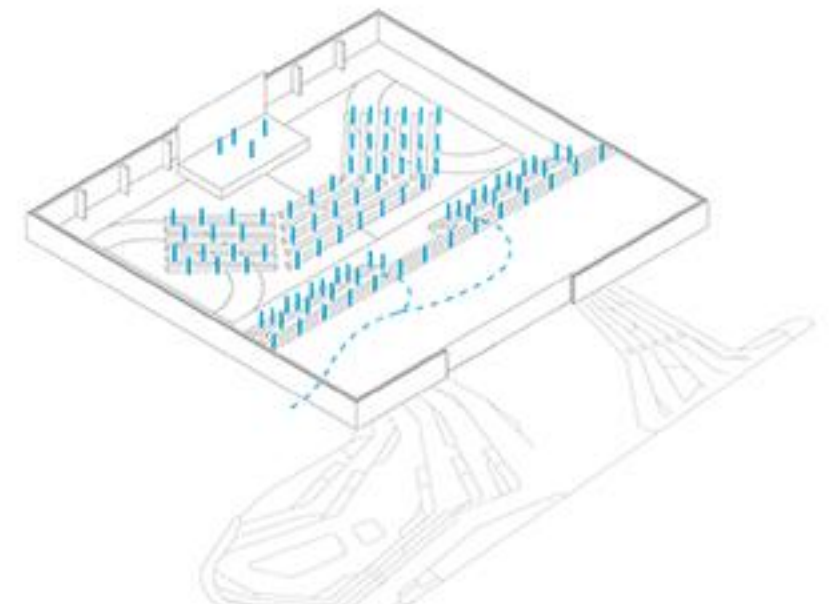

SCENARIJI UPORABE DVORANE

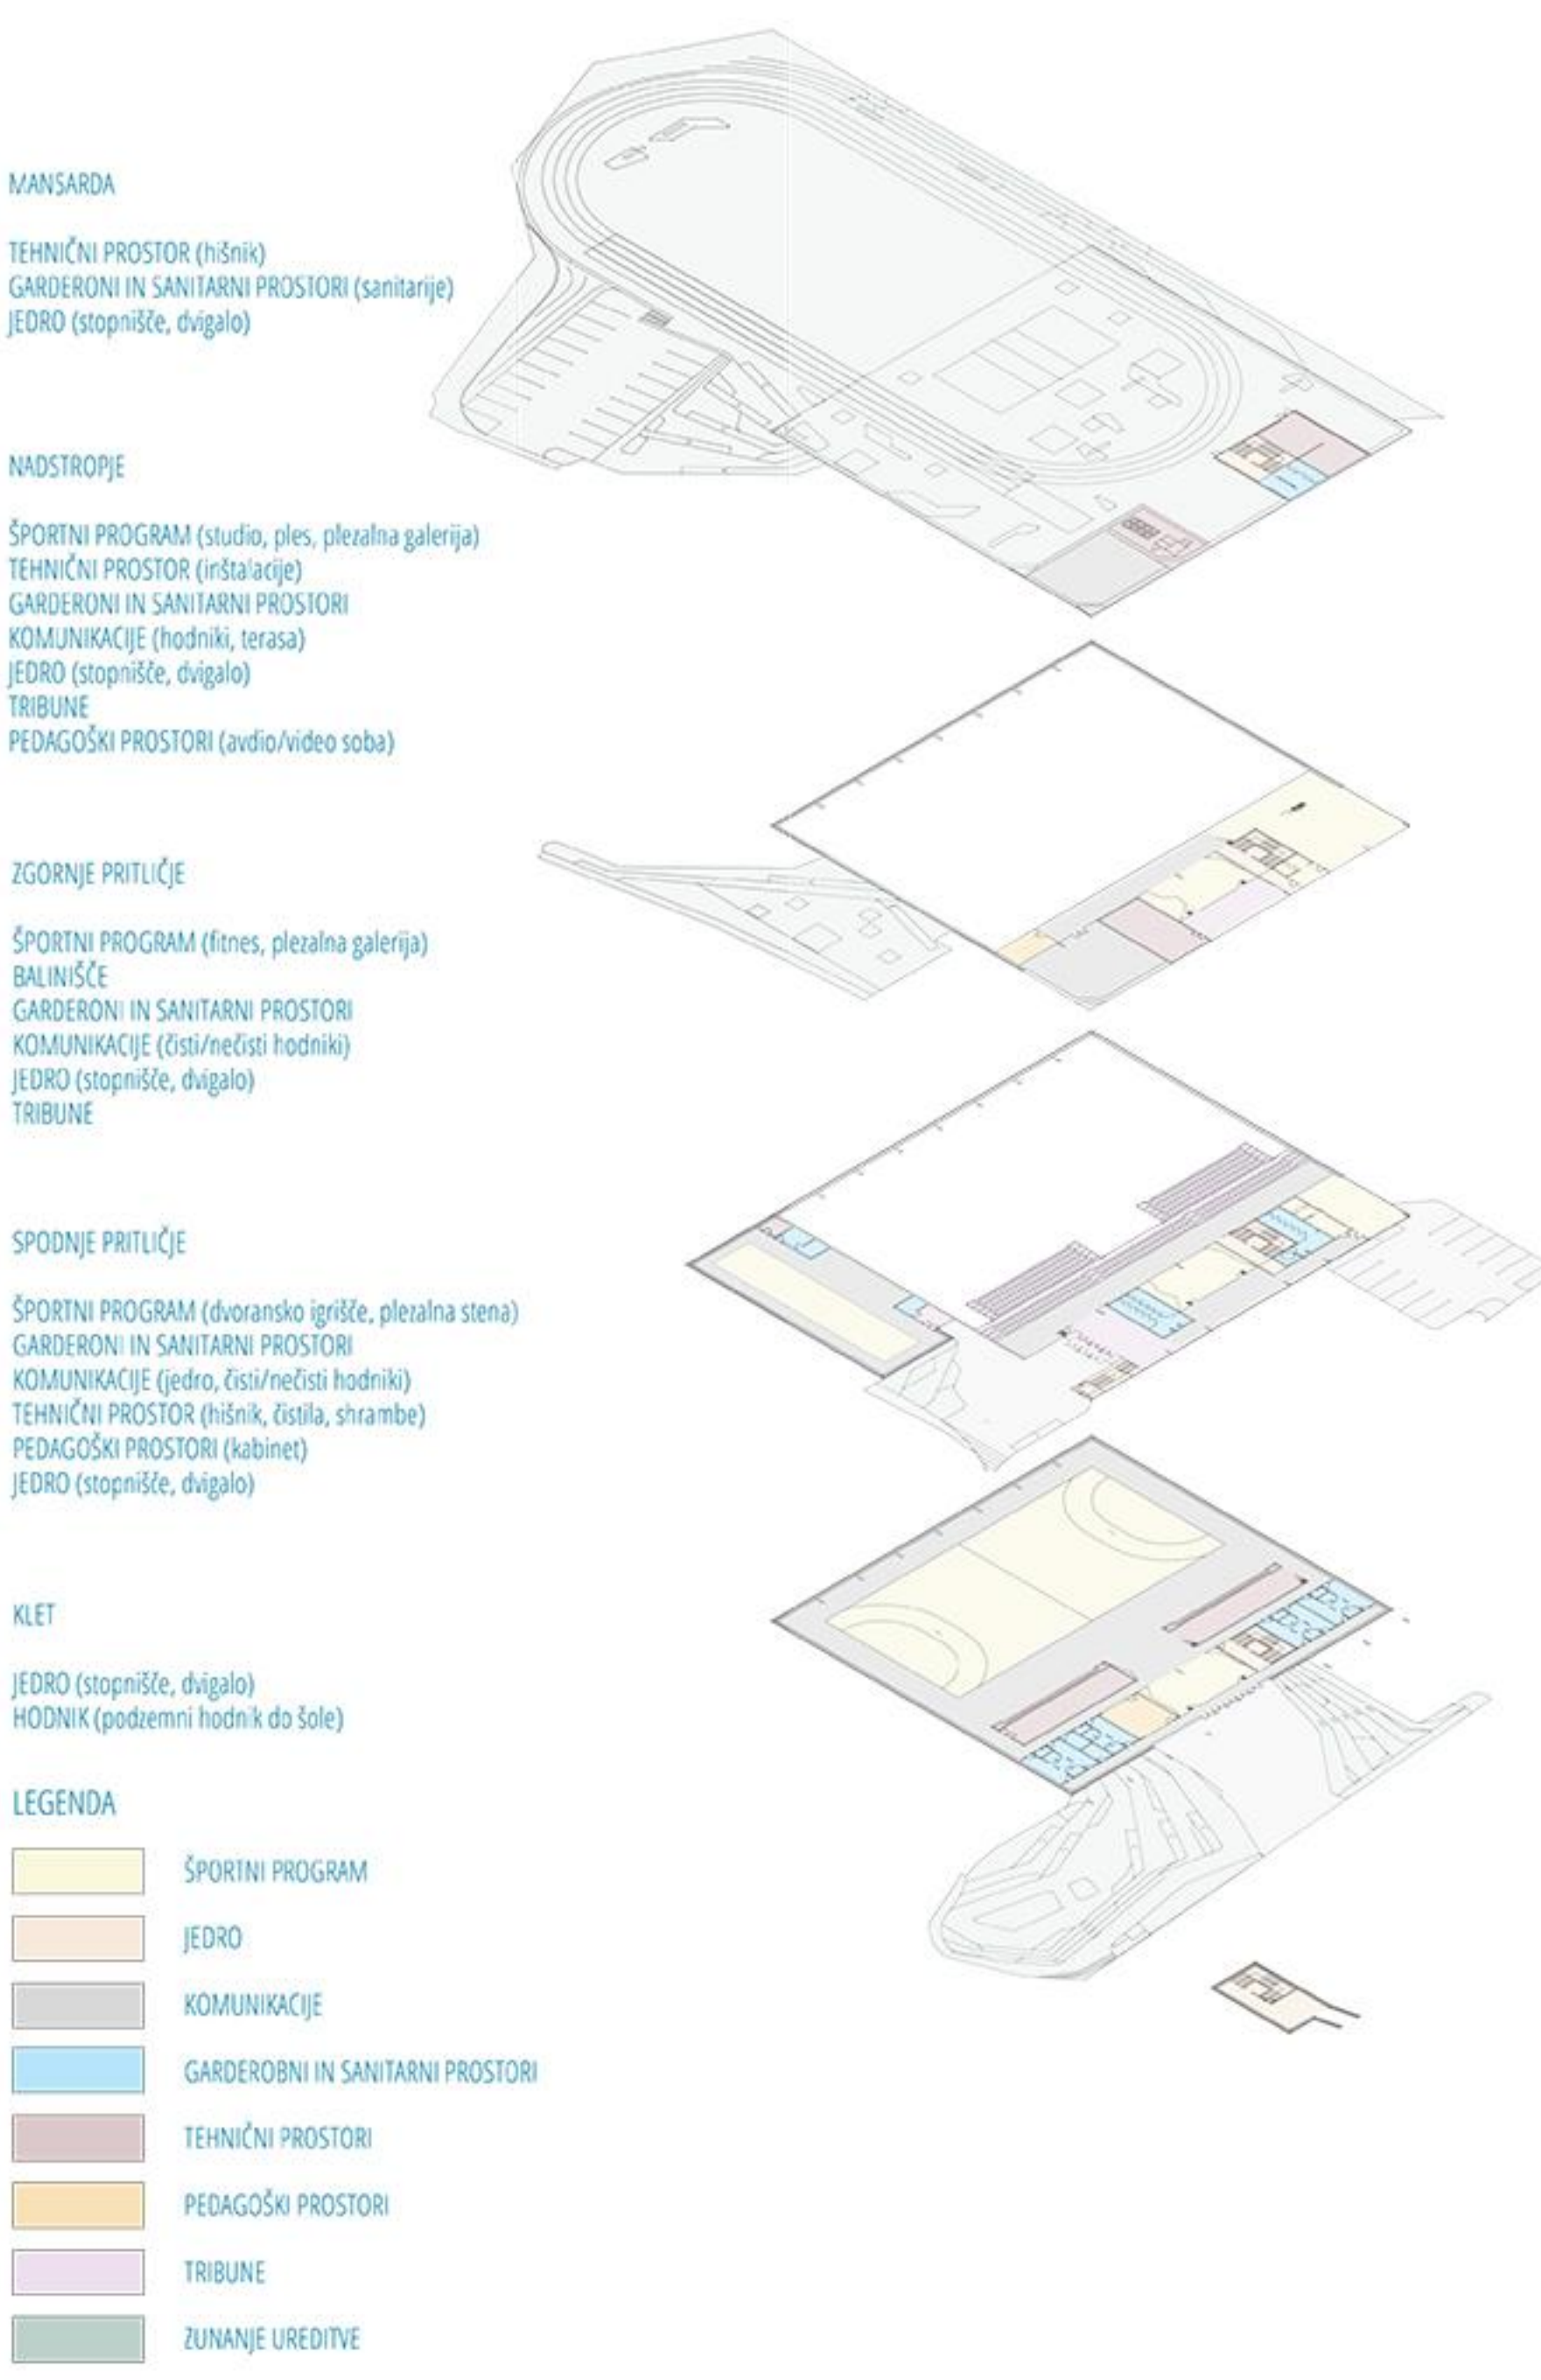

PROGRAMSKA SHEMA