


VRTEC V BOHINJSKI BISTRICI



POGLED IZ SMERI JZ - VHODNA FASADA

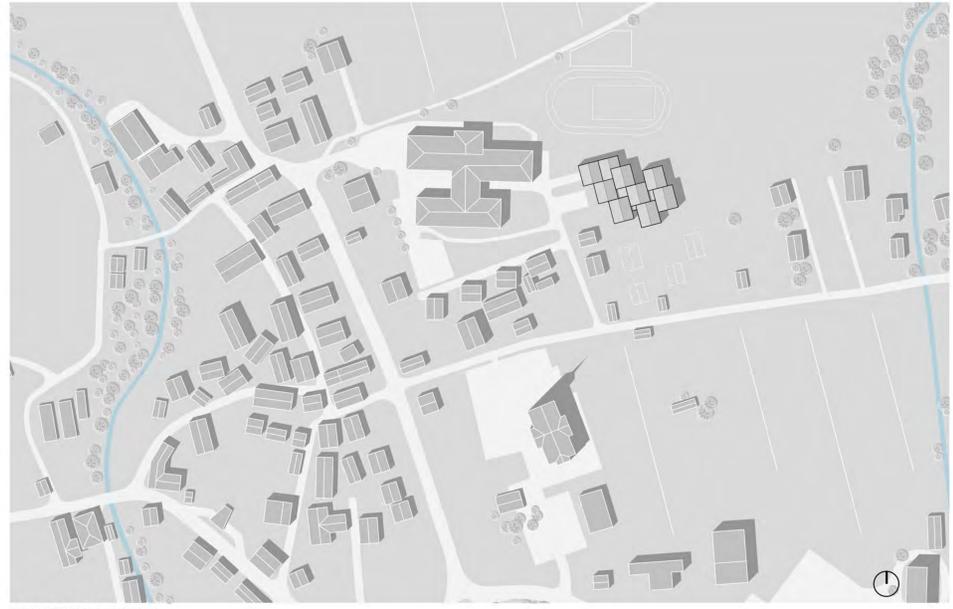

SITUACIJA M 1:2000



SITUACIJA M 1:500



AKSONOMETRIČNI PRIKAZ IZ SMERI JV

STREŠNA KRAJINA ZAMAKNjenih DVOKAPNIH STREH NA SODOBEN NAČIN INTERPRETIRA VAŠKO GRUČO TRADICIONALNE ARHITEKTURE.


VAŠKA GRUČA - Laški rov




GEOMETRIJA OKOLIŠKE POZIDAVE IN POLJ




11+1 IGRALNICA - (PRE)VELIKA STAVBNA MASA

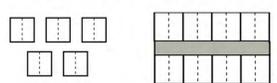

RASTOČA MODULARNA ZASNOVA

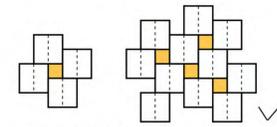

DELITEV VOLUMNOV PO PROGRAMIH

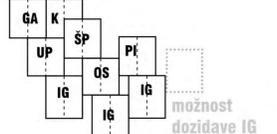


Novi vrtec ima gručasto podobo, ki z manjšim merilom skupine dvokapnih volnovn ustvarja mehkejši rob naselja ter se navezuje na merilo stanovanjskih objektov v okolici. Vodilo arhitekturne zasnove je neinstitucionalna podoba objekta (vrtec kot drugi dom).


Rastoča modularna zasnova
Volumnski moduli hiš imajo torlono obliko pravokotnika z razmerjem naklona 1:1,2, visoki so P+1 in imajo simetrično dvokapno streho naklona 38° s slemenom, vzporednim z daljšo stranico objekta. Slemen vseh streh gruče so obrnjena v smeri severozahod-jugovzhod, ki izhaja iz parcelacije travnikov in prevladujoče orientacije objektov v okolici. Moduli so v osnovni torlono zamaknjeni za pol modula v smeri vzhod-zahod in sever-jug, s čimer nastane sestav 4 hiš, ki so krožno naznanje okrog centralnega atrija z velikostjo četrtine modula. Modularna zasnova omogoča enostavno dodajanje dveh igralnic, ki sta predvideni v bodočnosti.

IG igralnice - dvojni
GA gospodarski prostori, ambulanta
K kuhinja
SP šport / osrednji skupni prostor
OS osrednji skupni prostor / dodatne dejavnosti / razširitev igralnic
PI pokrito igrišče


LOČENI OBJEKTI NAVZVEN - POVEZAN INTERIER NAVZNOTER

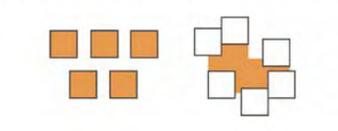

OHHRANJANJE VIZURE NA CERKEV

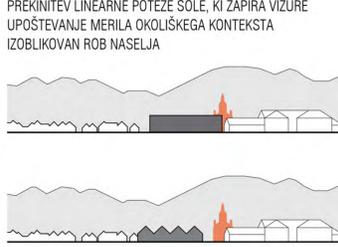

OHHRANJANJE VIZURE NA VSTOPU V NASELJE

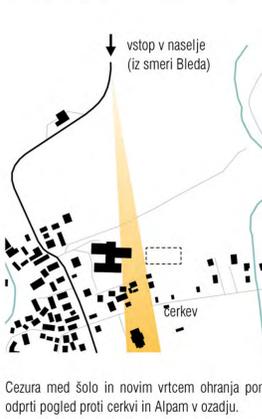


OSREDNJI SKUPNI PROSTOR



P	PRITILČJE	N	NADSTROPJE
P1	vetroliv + vozčki	N1	dodatne dejavnosti - mime
P2	odprt prostor za dejavnosti	N2	garderoba
P3	dodatne dejavnosti 1.st.obd.	N3	sanitarje ig6
P4	dodatne dejavnosti 1.st.obd.	N4	igralnica
P5	osrednji skupni prostor pritilčje	N5	igralnica
P6	športni prostor	N6	sanitarje ig7
P7	širamba športne opreme	N7	garderoba
P8	garderoba ig1+ig2	N8	sanitarje ig8
P9	sanitarje ig1	N9	igralnica
P10	igralnica 1	N10	igralnica
P11	igralnica 2	N11	sanitarje ig9
P12	sanitarje ig2	N12	garderoba
P13	garderoba ig2+ig3	N13	sanitarje ig10
P14	sanitarje ig3	N14	igralnica
P15	igralnica 3	N15	igralnica
P16	igralnica 4	N16	komunikacija-dodatne dej.
P17	sanitarje ig4	N17	komunikacija-dodatne dej.
P18	garderoba ig5+ig dod.	N18	širamba materiala
P19	sanitarje - dodat. dej.	N19	terasa
P20	igralnica - dodat. dej.	N20	zbornica
P21	igralnica 5	N21	svetovni delavec
P22	sanitarje ig5	N22	vodja enote
P23	terasa	N23	sanitarje zaposleni
P24	terasa za dodatno igralnico	N24	komunikacija uprava
P25	individualno delo	M1	MANSARDA
P26	voznji pripomočki		prostor za klimate
P27	širamba zunanja igrala	C	DODATNI PROSTORI
P29	sanitarje obiskovalci, invalidi	C2	pisarna 1 računovodstvo
P30	sanitarje zaposleni	C3	pisarna 2+3 računovodstvo
P31	garderoba zaposleni	C4	zbiranje odpadkov
P32	stopnice uprava	C5	moški wc
P33	hodnik uprava	C6	ženski wc
P34	komunikacija	C7	čistila
P35	igralnica	C8	čistila
P36	prehod kuhinja		
P37	kuhinja		
P38	igralnica		

TLORIS PRITILČJA M 1:200

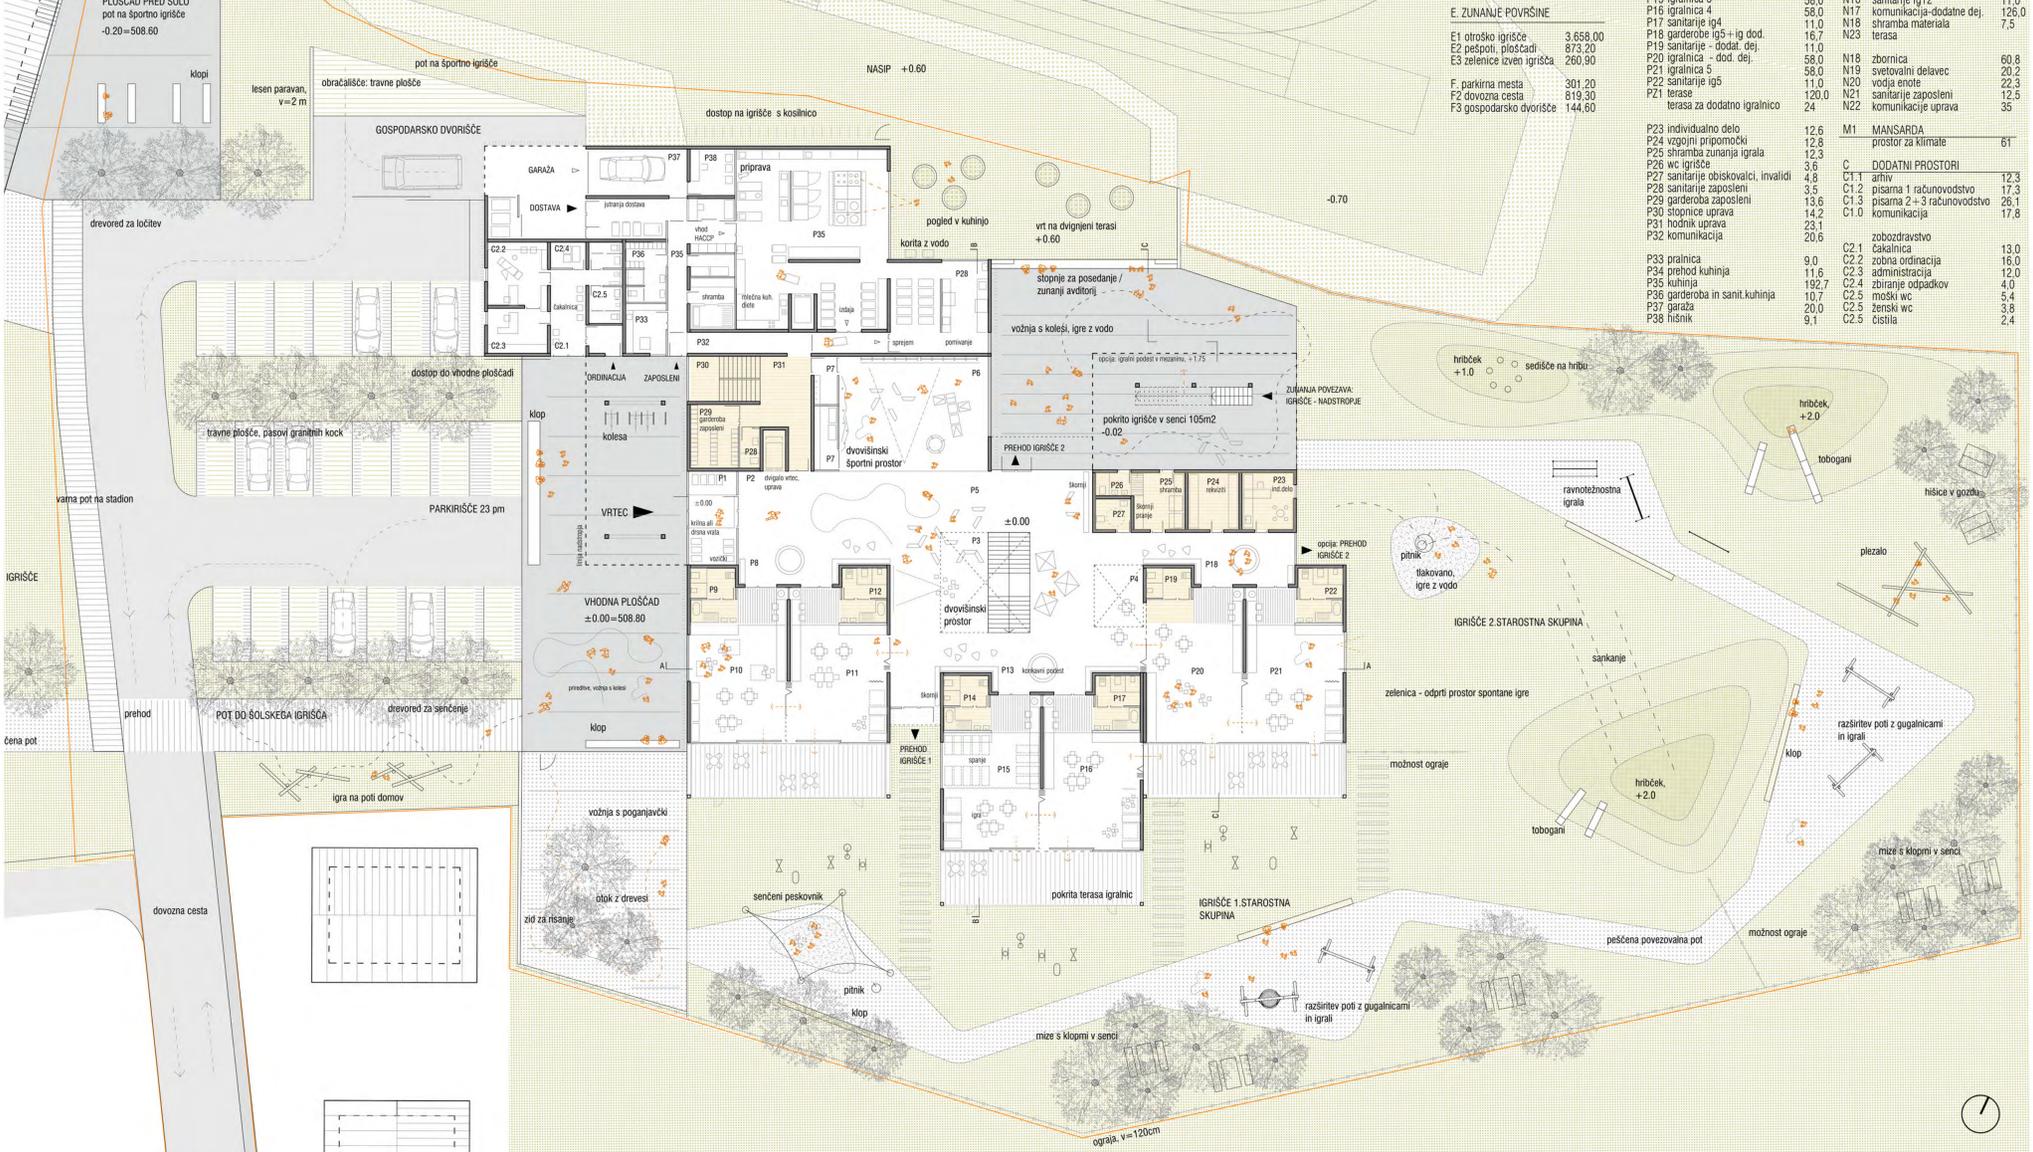

VRTEC V BOHINJSKI BISTRICI


PREREZ A-A M 1:200



PREREZ C-C M 1:200




PREREZ B-B M 1:200

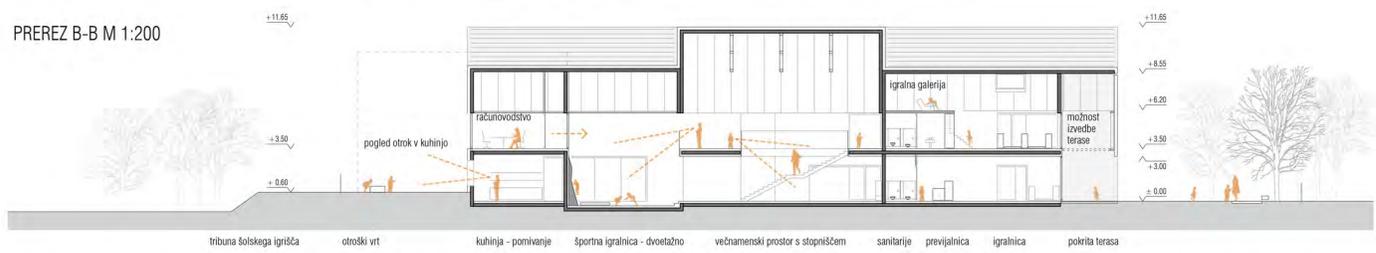


Kubus pokrite zunanje igralnice – igrišče v skednju.

Na severu je umeščen odprt kubus z dvokapno streho, v katerem je pokrita igralna terasa nadstropja oziroma igrišče v skednju, pod njo pa pokriti del igrišča na terenu. Možna je izvedba brez kubusa zunanje igralne terase.

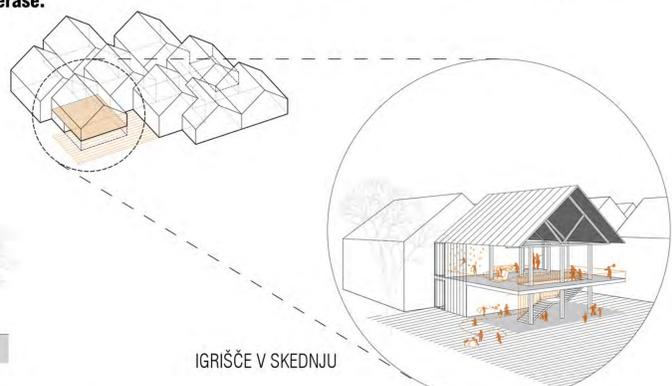


NAVZVEN LOČENI OBJEKTI PRESENETIJO S POVEZANIM IN RAZGIBANIM NOTRANJIM PROSTOROM.

JUŽNA FASADA M 1:200

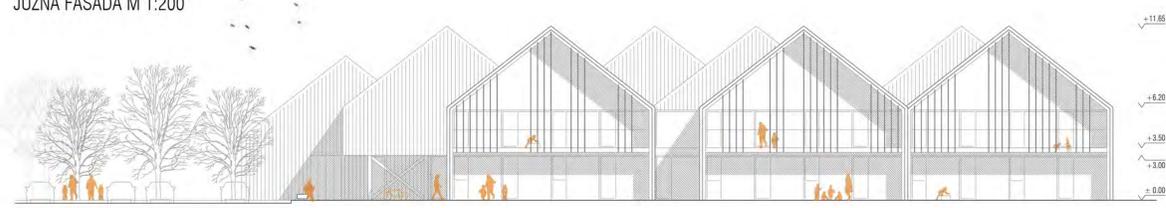

ZAHODNA FASADA M 1:200

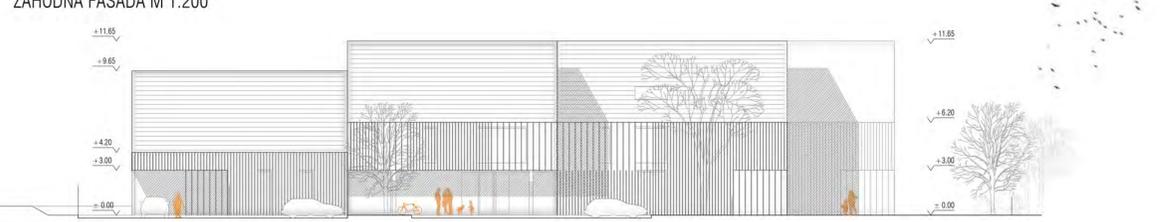


osrednji prostor vrta

VRTEC KOT MESTO V MALEM: TRGI, ULICE IN HIŠE ZA VOGALOM.

Razvejan komunikacijski prostor, ki se med kubusi odpira v okoliško naravo, se z vertikalnimi preboji povezuje z nadstropjem in skozi svetlobne atrije proti nebu, ustvarja atraktiven, vznemirljiv in povezan interior z atmosfero odprtosti.

Fleksibilna in odprta zasnova omogoča sodoben vzgojni proces
Interior je zasnovan kot razvejan in fleksibilen oceanski prostor med sanitarnimi bloki, kjer je v različnih časovnih obdobjih omogočena ločena ali povezana uporaba prostorov. Igralnica se lahko povezuje medsebojno v parih ali odpirajo proti hodniku ali prostorom za dodatne dejavnosti. Komunikacijski prostor se med kubusi na več straneh odpira v okoliško naravo, z vertikalnimi preboji se odpira v nadstropje in skozi svetlobne atrije proti nebu. Vse to omogoča sodobne vzgojne procese, kjer matična igralnica ni več edina možnost, še vedno pa ostaja varno naročje v času počitka. Svetloba, ki z vseh strani prodira v notranjost, ustvarja optimistično vzdušje in občutek svobodenosti, saj zunanje stene niso ječa ampak mehka, polodprta in z naravo povezana ločnica.


Hodnike in komunikacije nadomešča centralni prostor, namenjen razširitvi igralnic in dodatnim dejavnostim.

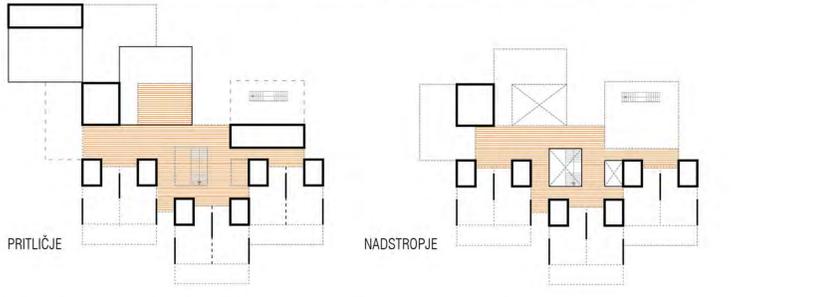

TLORIS IGRALNICE V NADSTROPJU M 1:100




TLORIS IGRALNICE V PRITLIČJU M 1:100


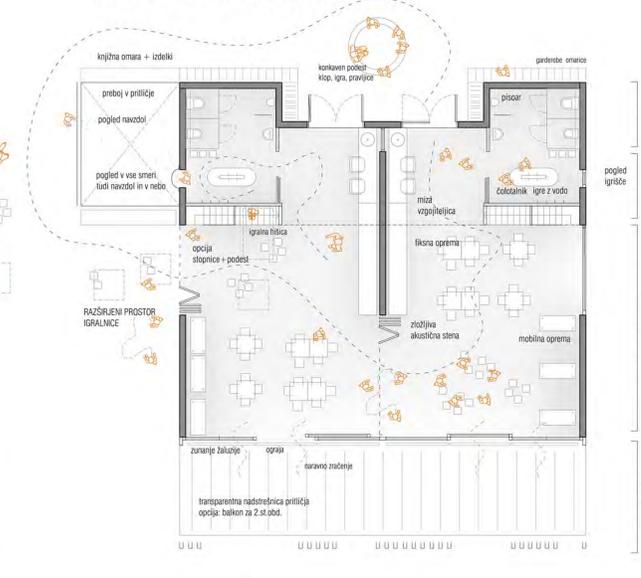


VRTEC KOT IGRALNA KRAJINA: PRAV VSAK PROSTOR VRTCA SE LAHKO UPORABLJA KOT IGRALNICA / PROSTOR IGRE IN UČENJA.

TLORIS NADSTROPJA M 1:200

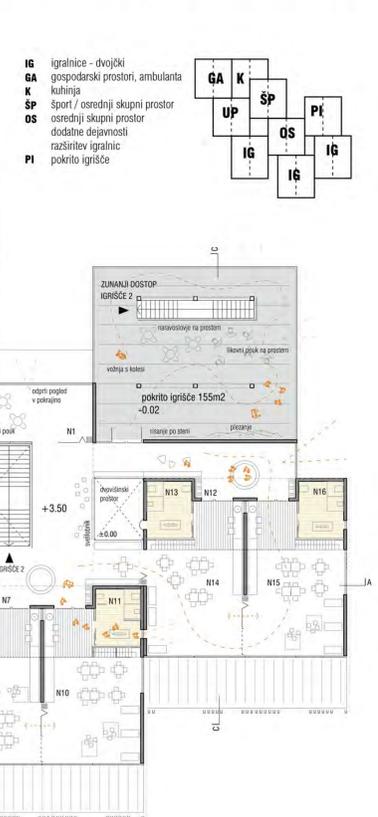

POVEZOVANJE PROSTOROV, FLEKSIBILNA IN RAZNOVRSTNA RABA PROSTOROV

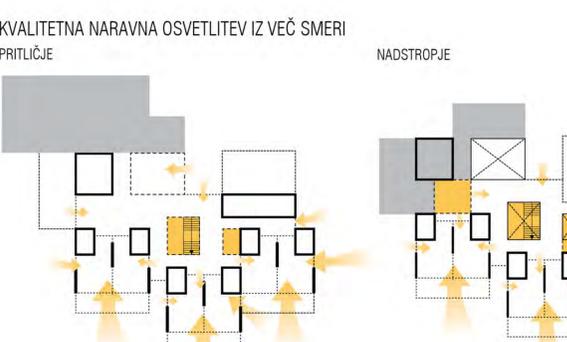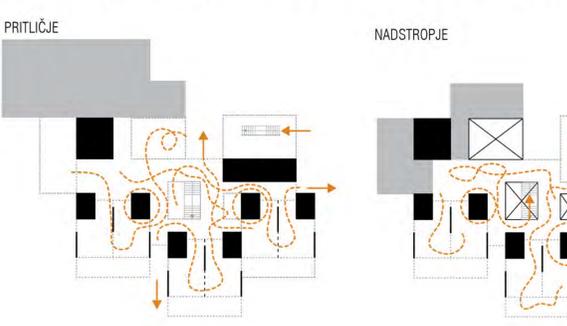

P	PRITLIČJE	N	NADSTROPJE		
P1	vetrolov + vozčki	20,0	N1	dodatne dejavnosti - mirne	25,0
P2	odprt prostor za dejavnosti	39,0	N2	garderoba	18,7
P3	dodatne dejavnosti 1.st.obd.	33,3	N3	sanitarije ig6	11,0
P4	dodatne dejavnosti 1.st.obd.	21,0	N4	igralnica	58,0
P5	osrednji skupni prostor pritličje	127,0	N5	igralnica	58,0
P6	Sportni prostor	80,0	N6	igralnica ig7	11,0
P7	shramba Sportne opreme	6,0	N7	garderoba	11,0
P24	individualno delo	12,6	M1	MANSARDA prostor za klimate	61

TLORIS MANSARDE NAD ZBORNICO M 1:200

