




MESTNA VRATA OB VSTOPU V NASELJE





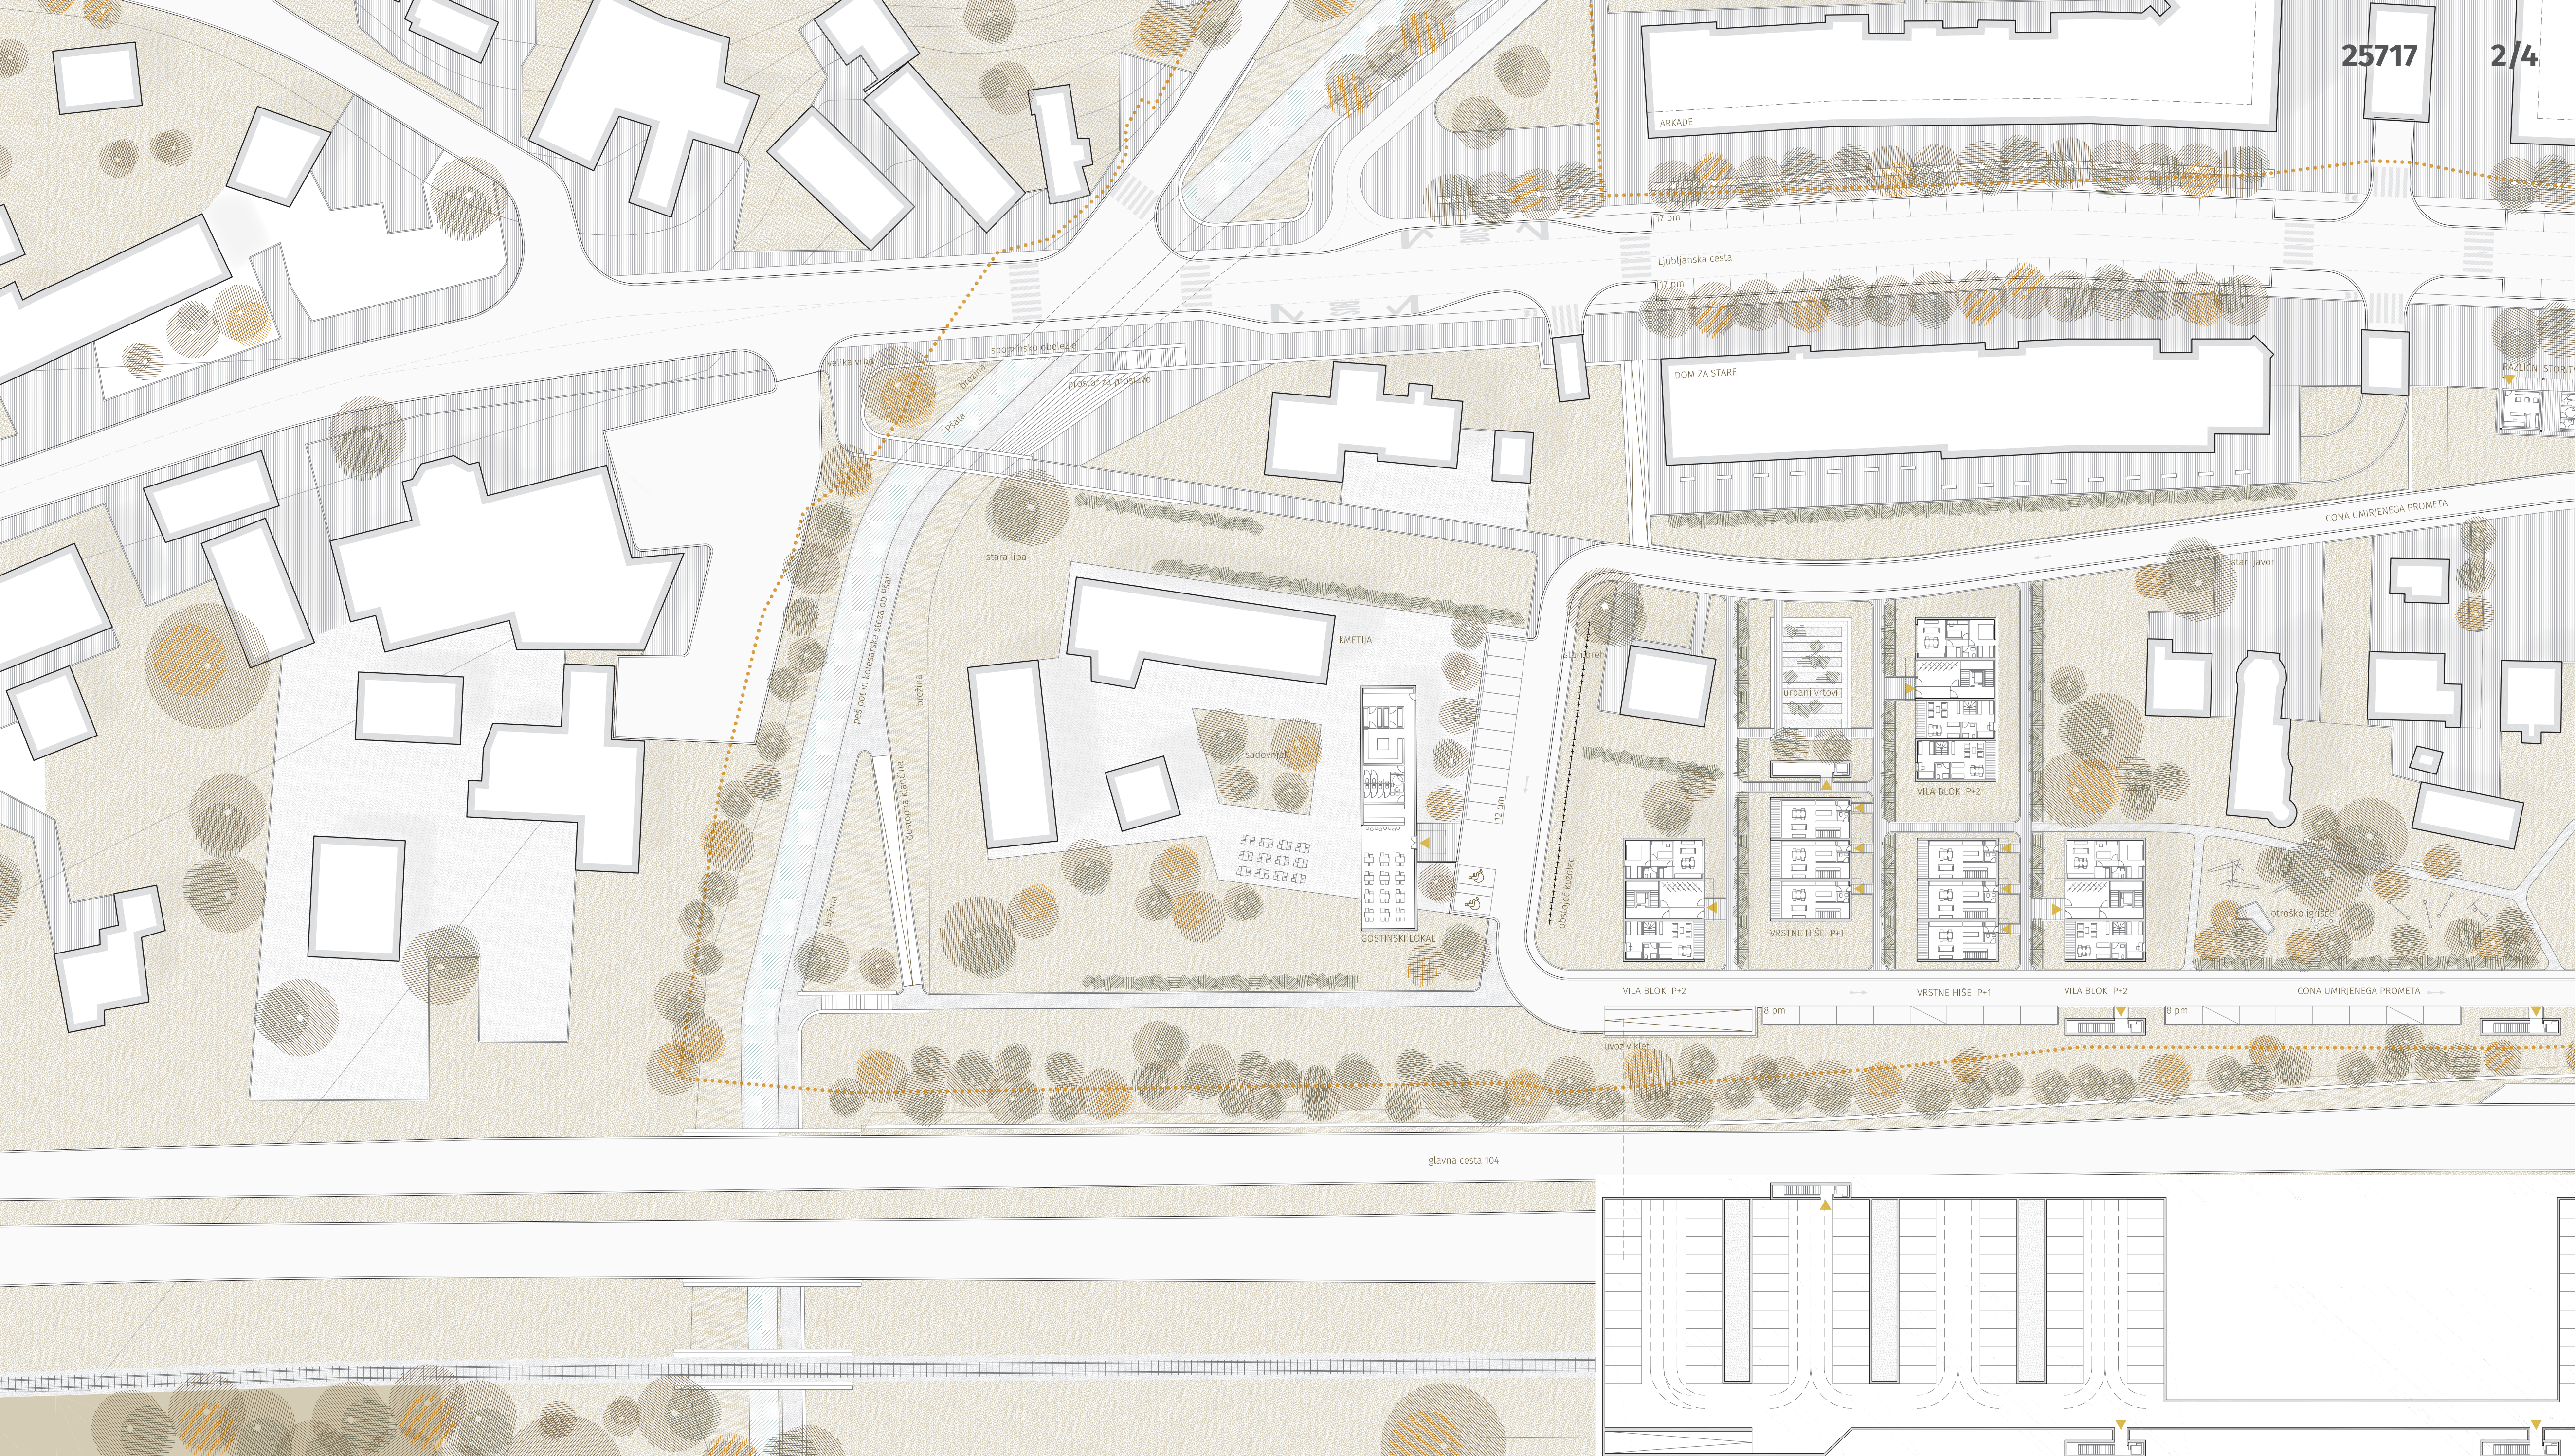


SITUACIJA ZAHODNEGA DELA LOKACIJE...m 1:500



ZAHODNA FASADA OBJEKTA DZIR ...m 1:200

ZAHODNA FASADA KULTURNE DVORANE ...m 1:200

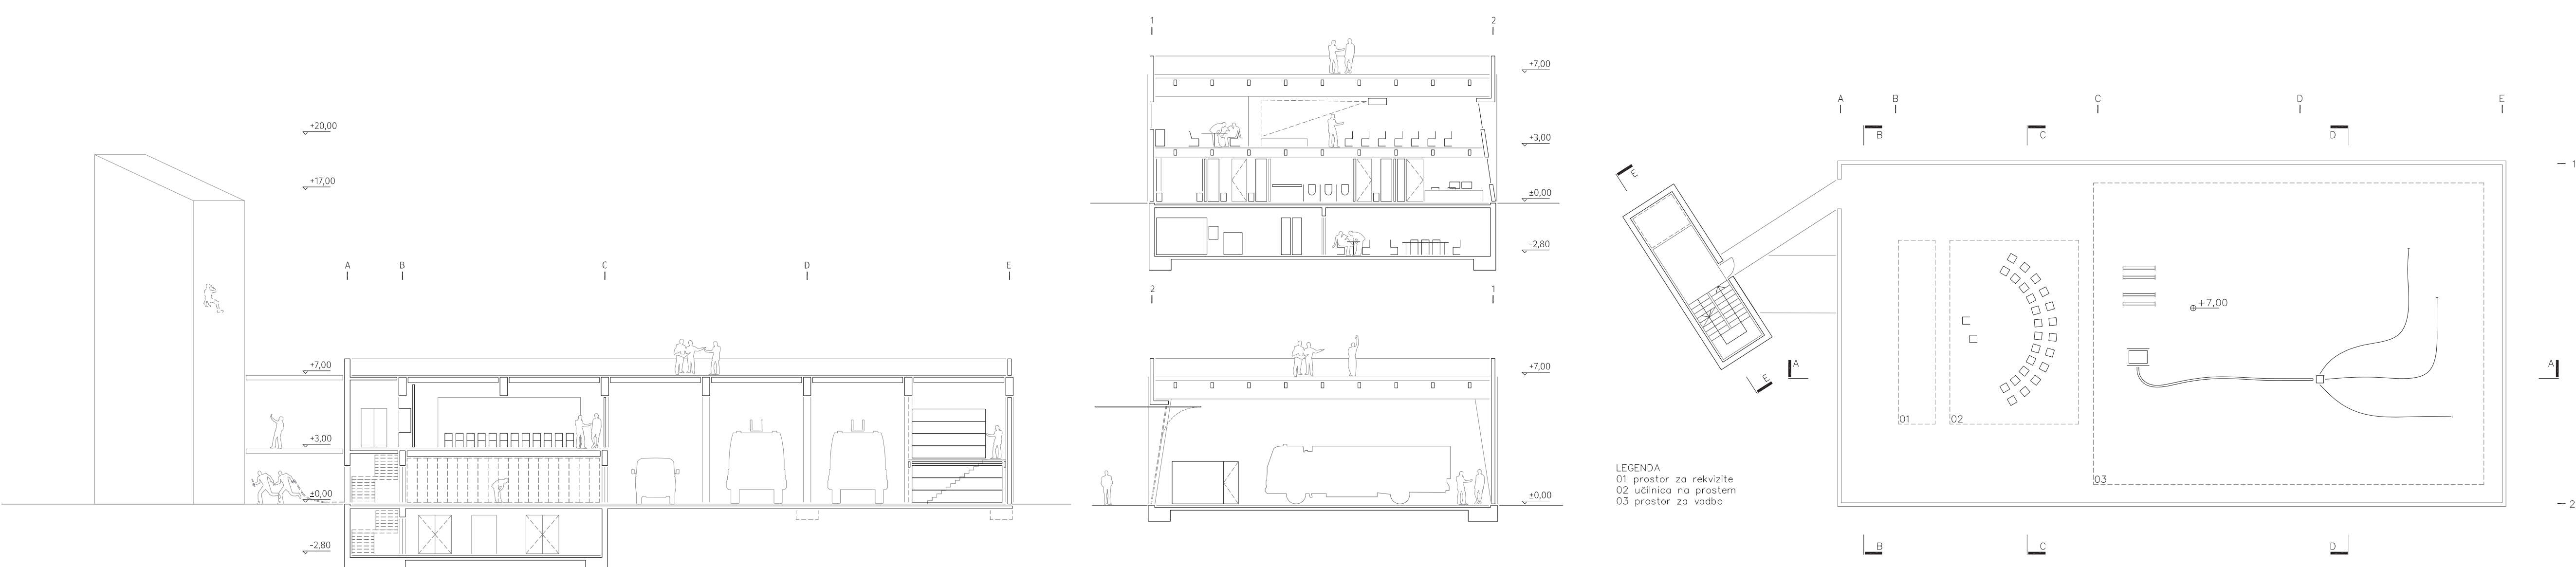

PREREZ A-A OBJEKTA DZIR ...m 1:200

PREREZ C-C in PREREZ D-D OBJEKTA DZIR ...m 1:200

TLORIS STREHE OBJEKTA DZIR ...m 1:200



NIZANJE JAVNEGA PROGRAMA OB LJUBLJANSKI CESTI



