



PRIKAZ SITUACIJE Z NAVEZAVO NA OKOLICO M 1:1000



PRIKAZ SITUACIJE S PRIKAZOM STREH M 1:500

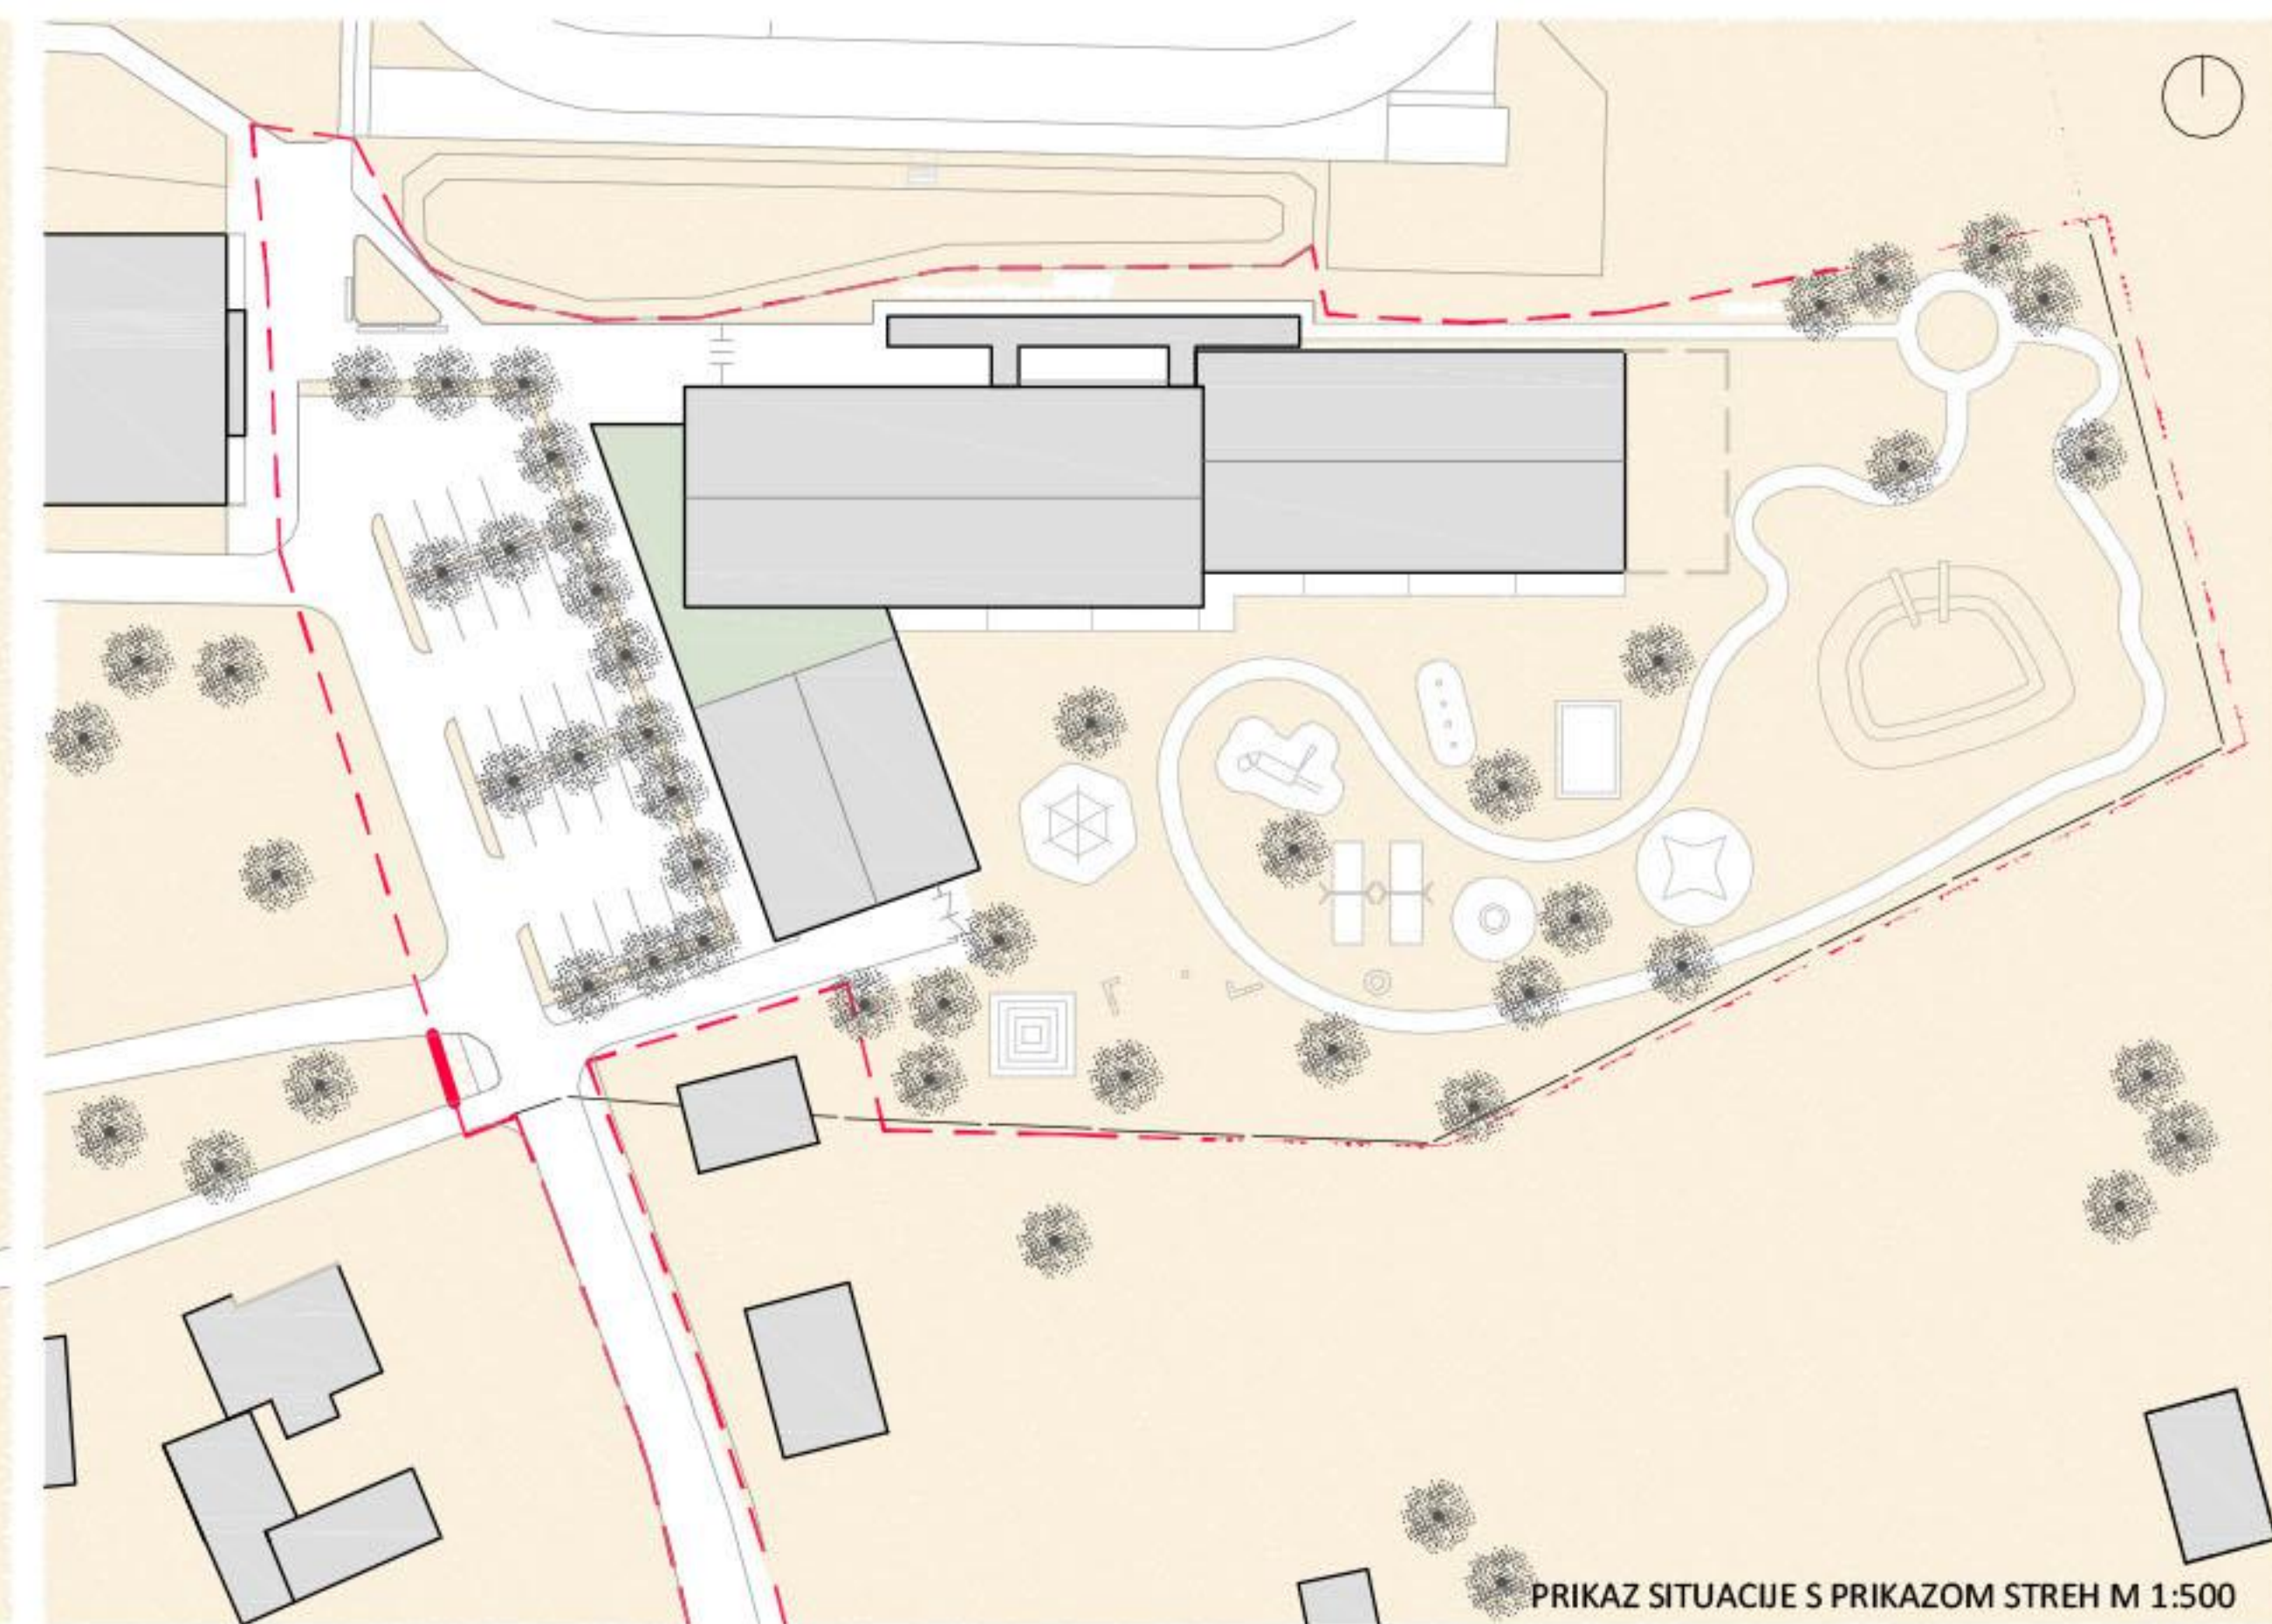

PERSPEKTIVNI POGLED OSREDNJEGA PROSTORA VRTCA

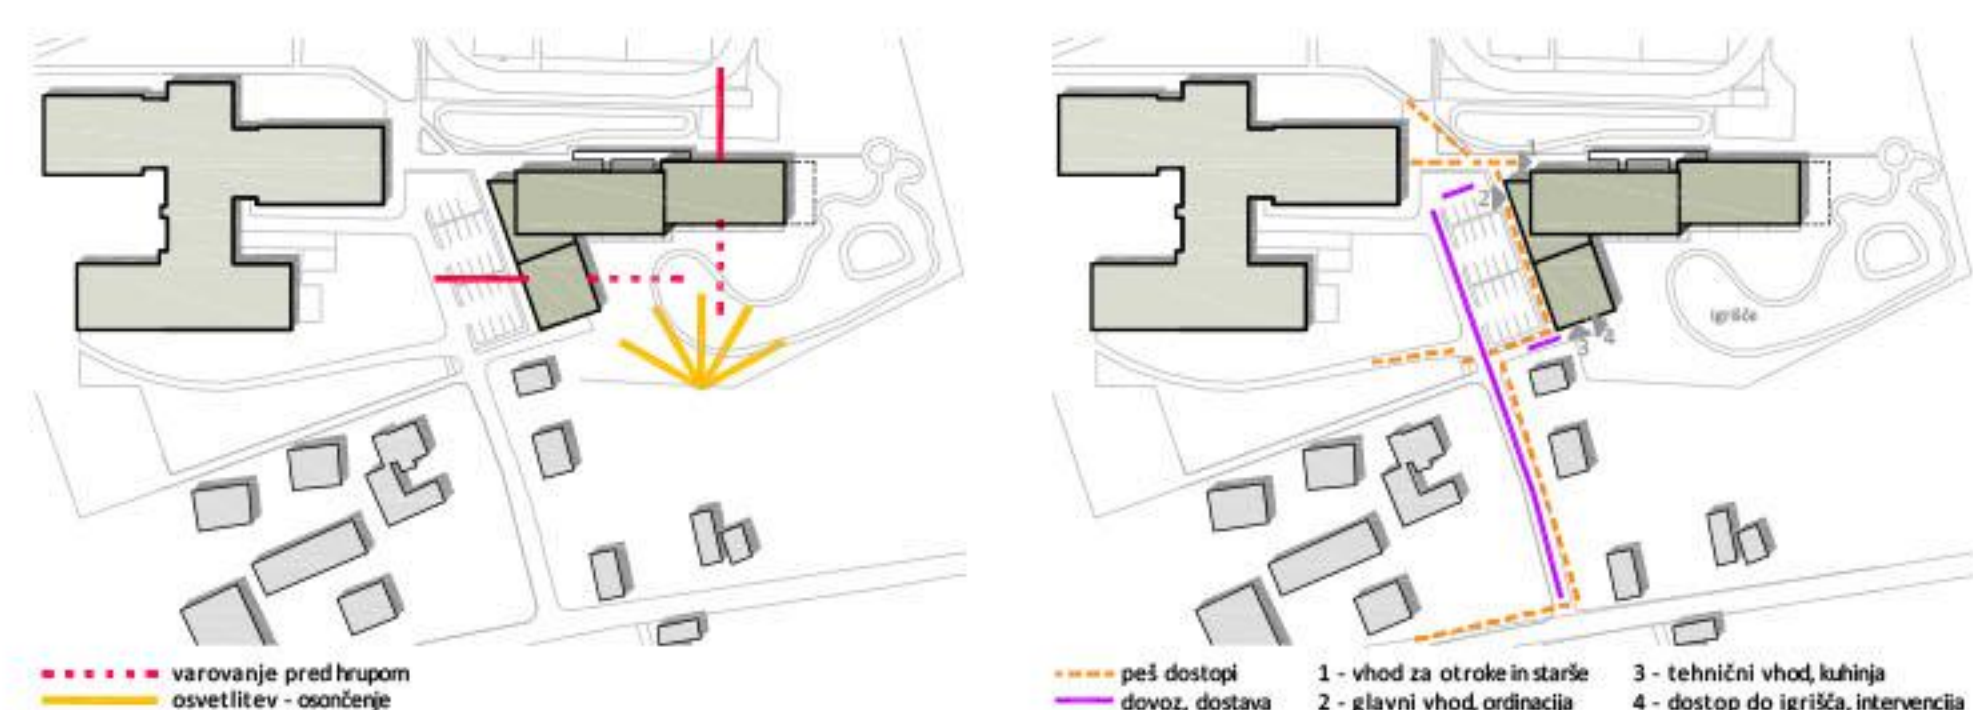


varovanje pred hrupom
osvetlitev - osenčenje


peš dostopi
dovoz, dostava

1 - vhod za otroke in starše
2 - glavni vhod, ordnacija
3 - tehnični vhod, kuhinja
4 - dostop do igrišča, intervencija



PRIKAZ PRITLIČNE ETAŽE S PRIKAZOM UREDITVE OKOLICE M 1:200

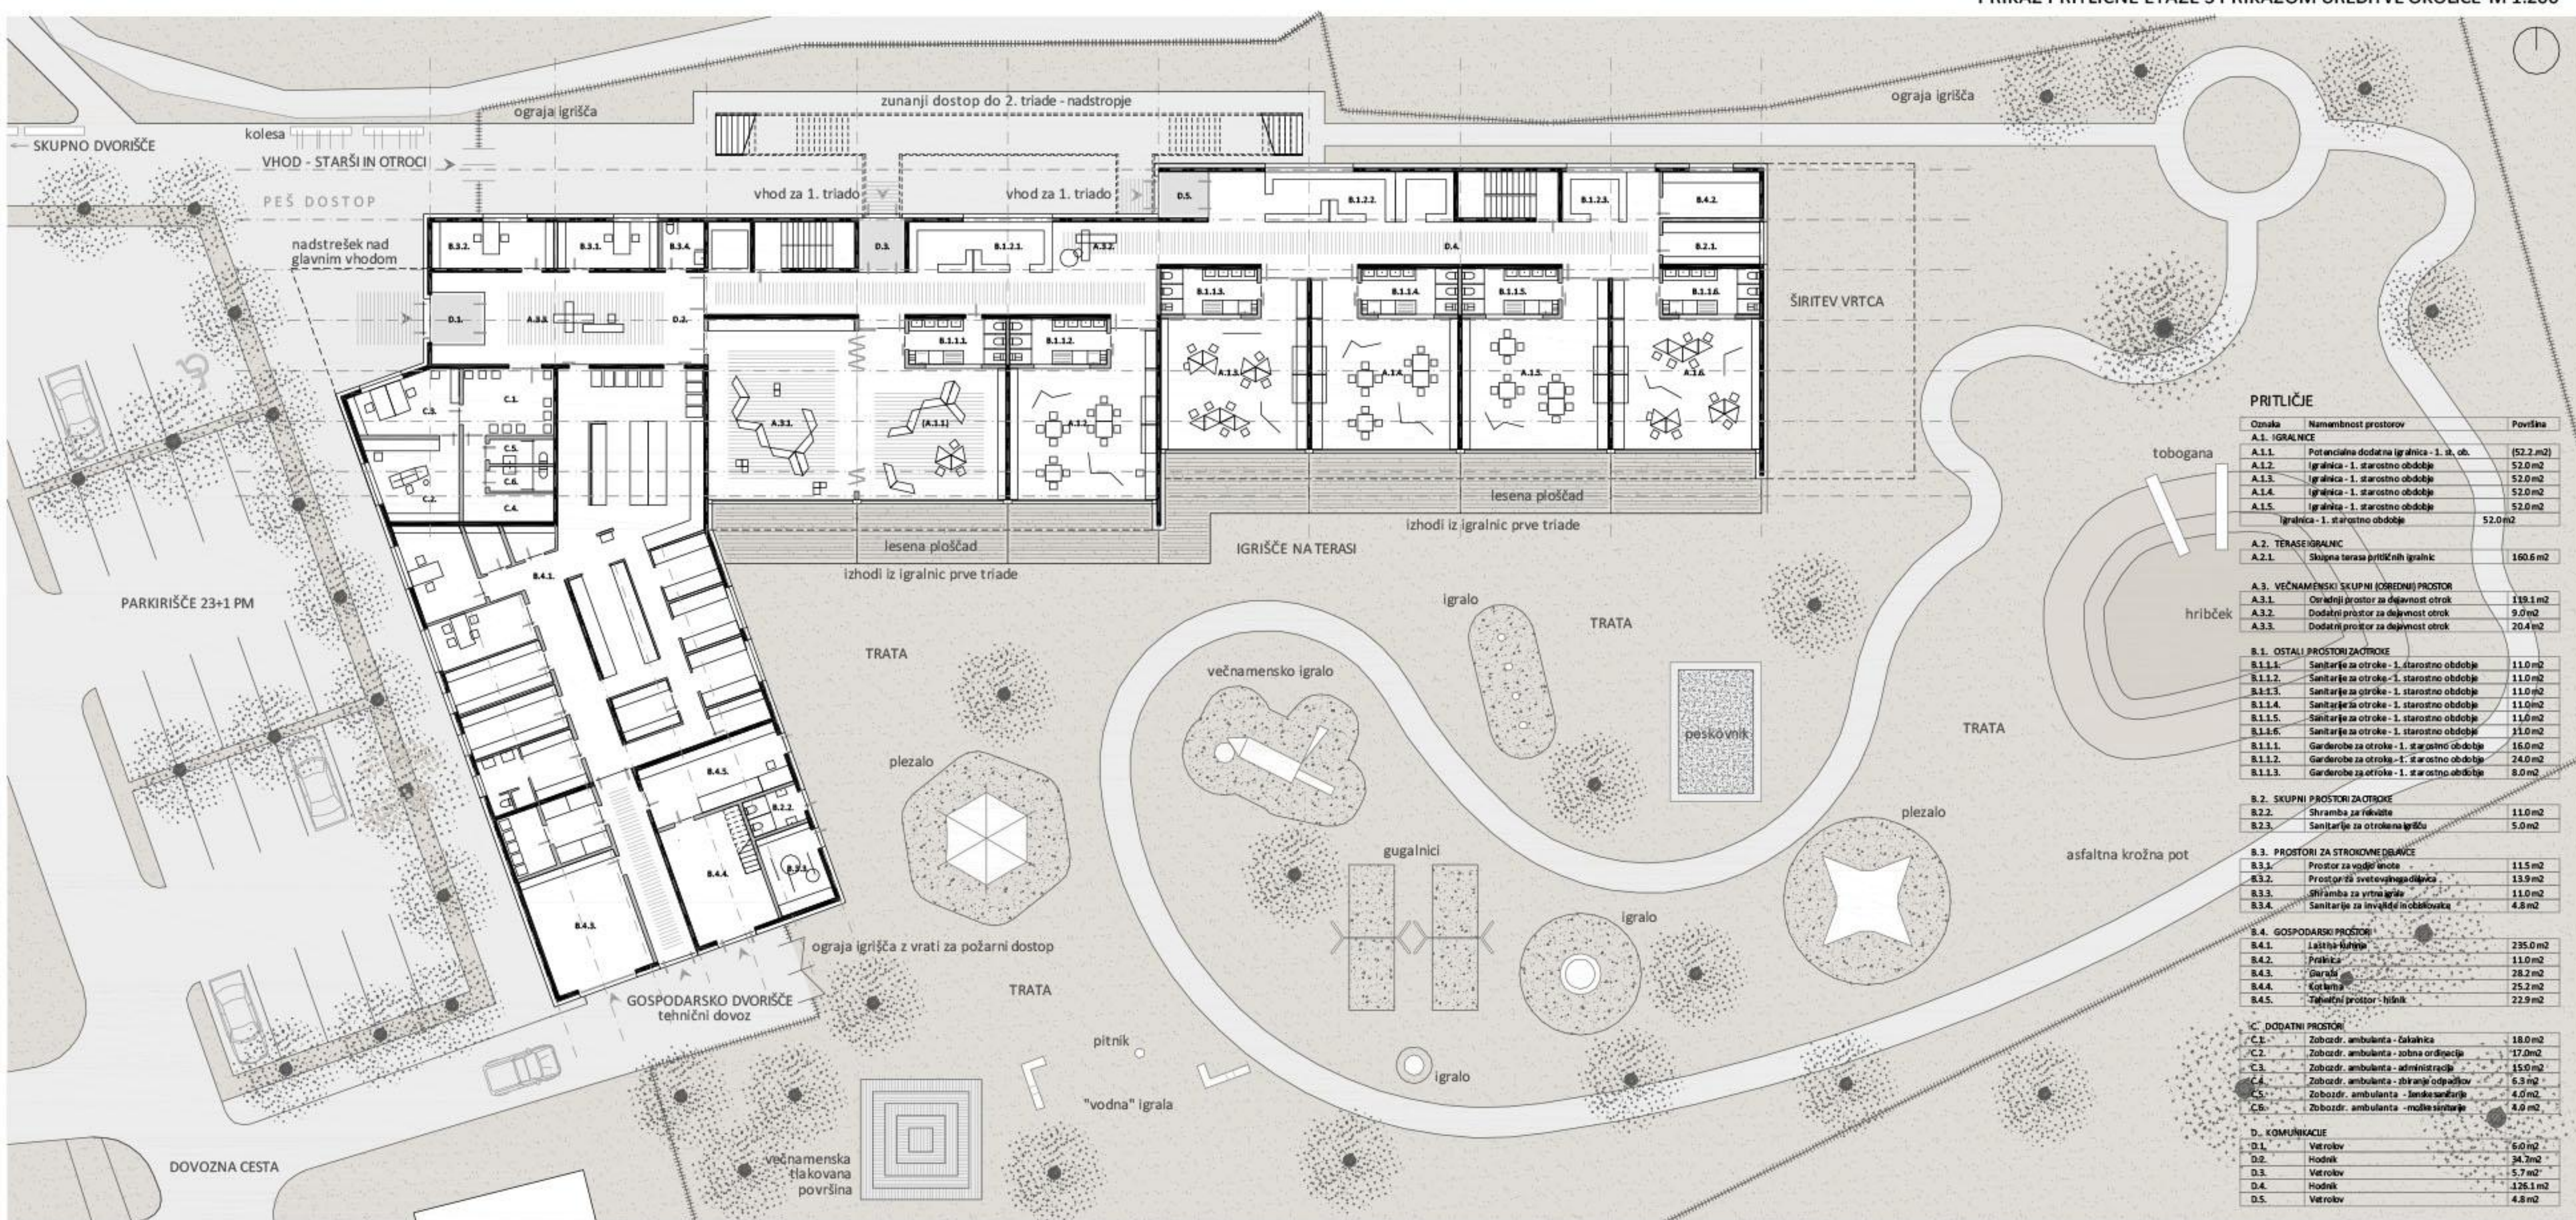



PERSPEKTIVNI POGLED IZ SJ ZMERE

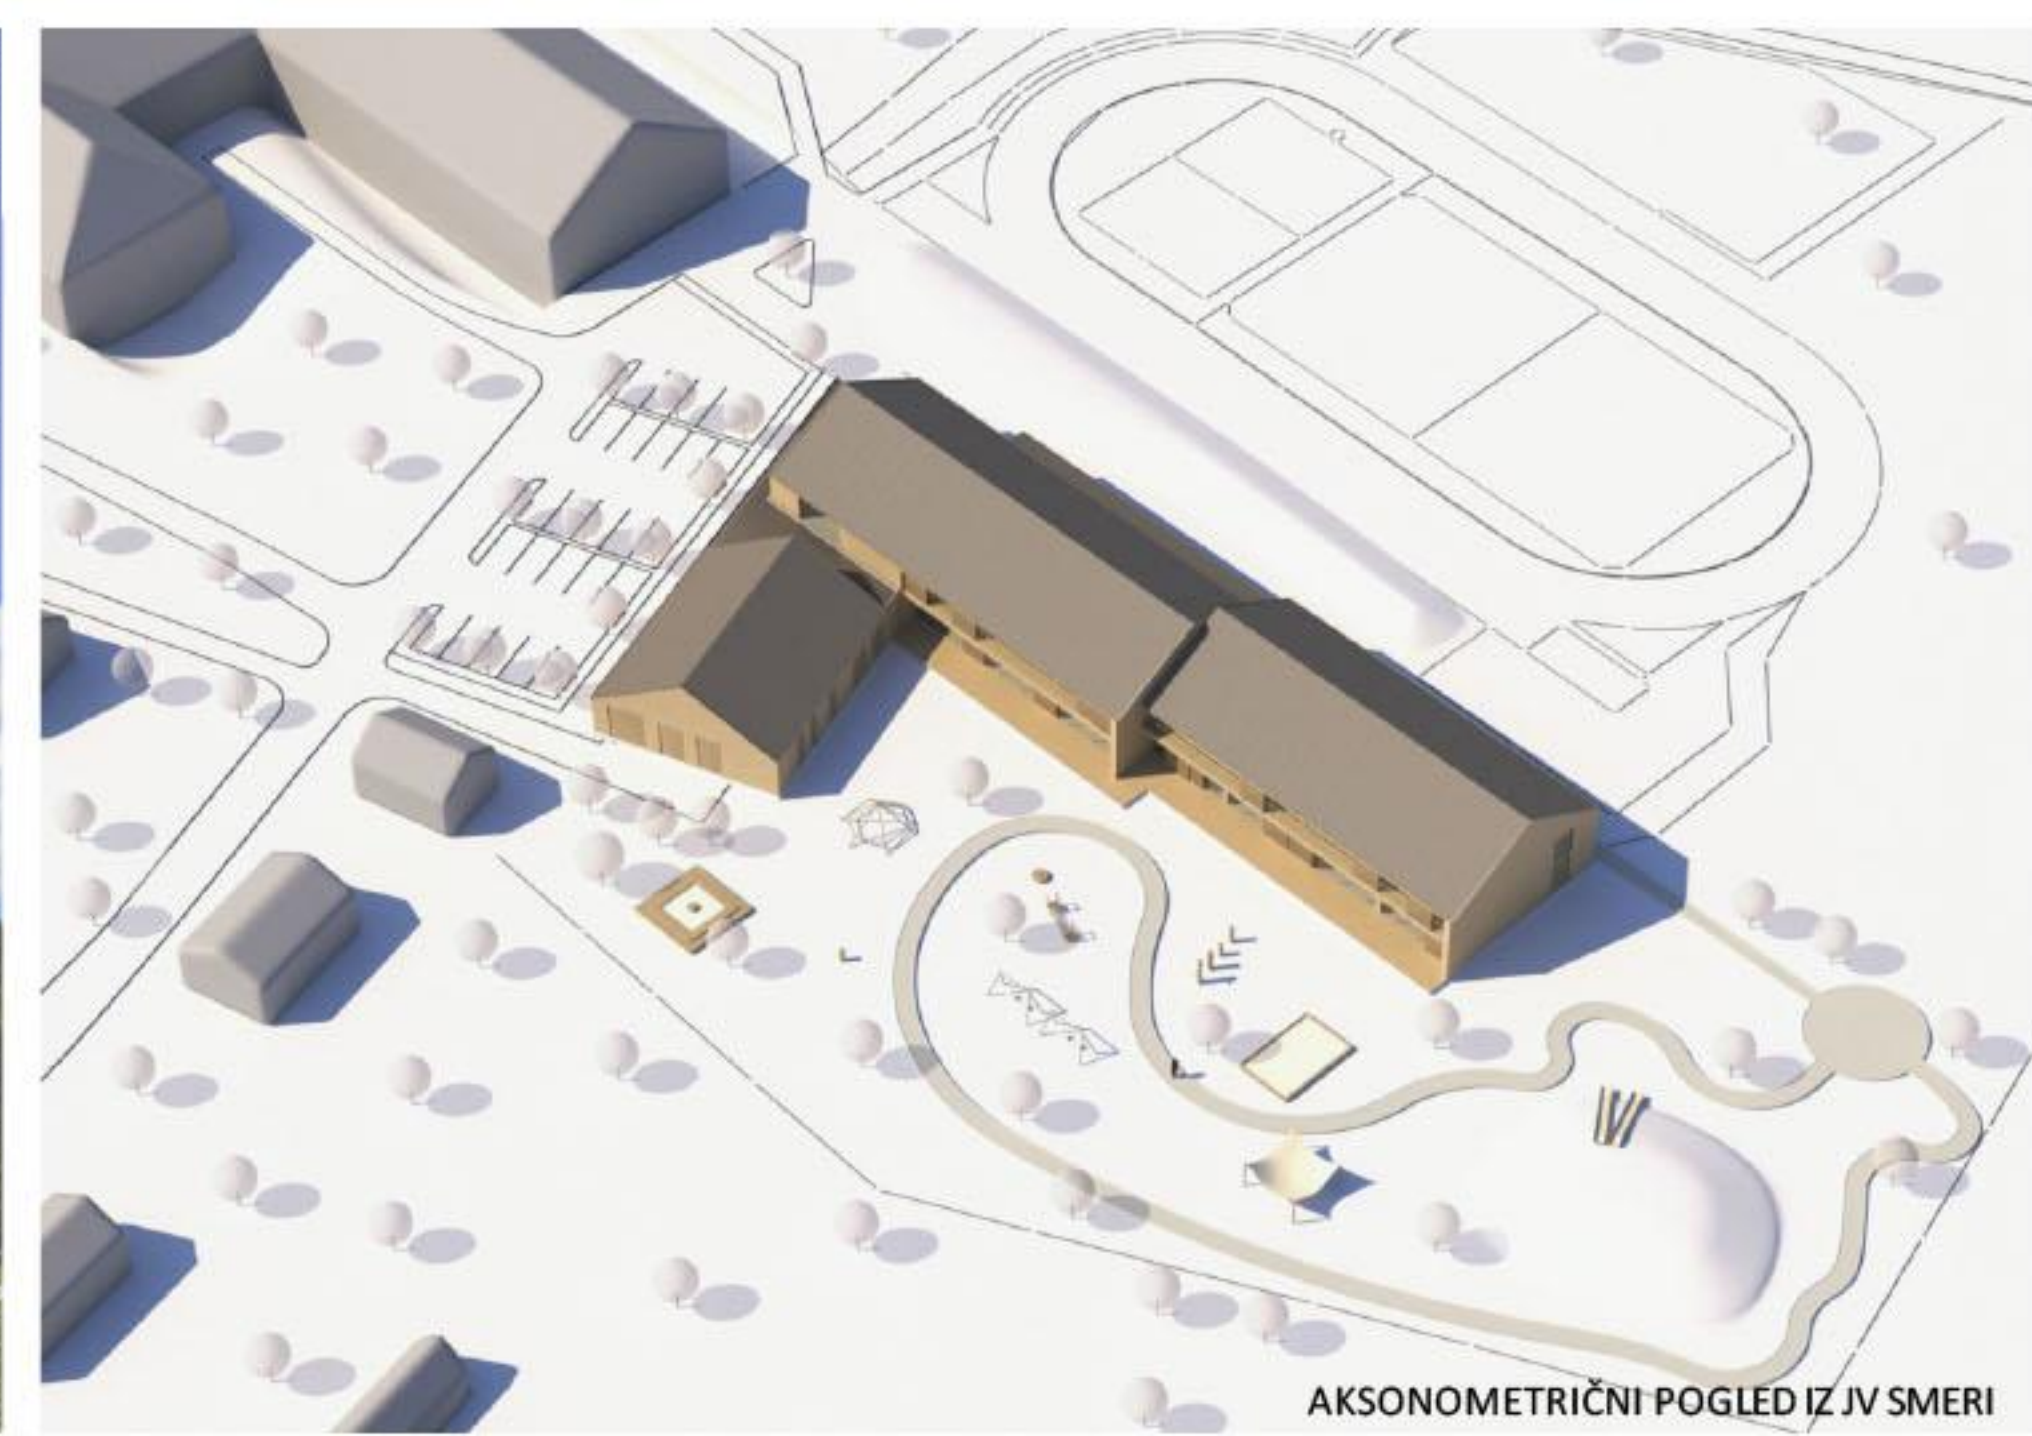

AKSONOMETRIČNI POGLED IZ JV ZMERE

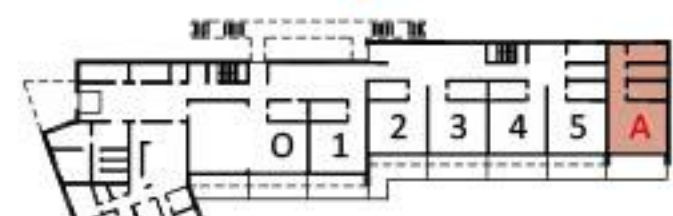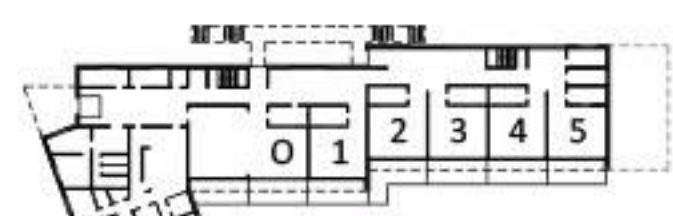


pritličje: 0 enota v občasnih uporabi, 1-5 enote 1. st. skupine, A pridobljena enota ob dozidavi

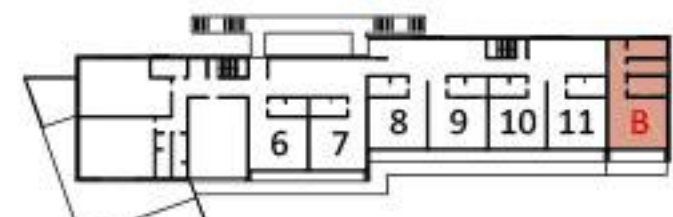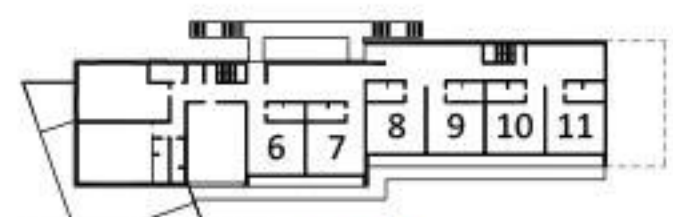

nadstropje: 6-11 enote 2. starostne skupine, A pridobljena enota ob dozidavi




ZAHODNA FASADA M 1:200

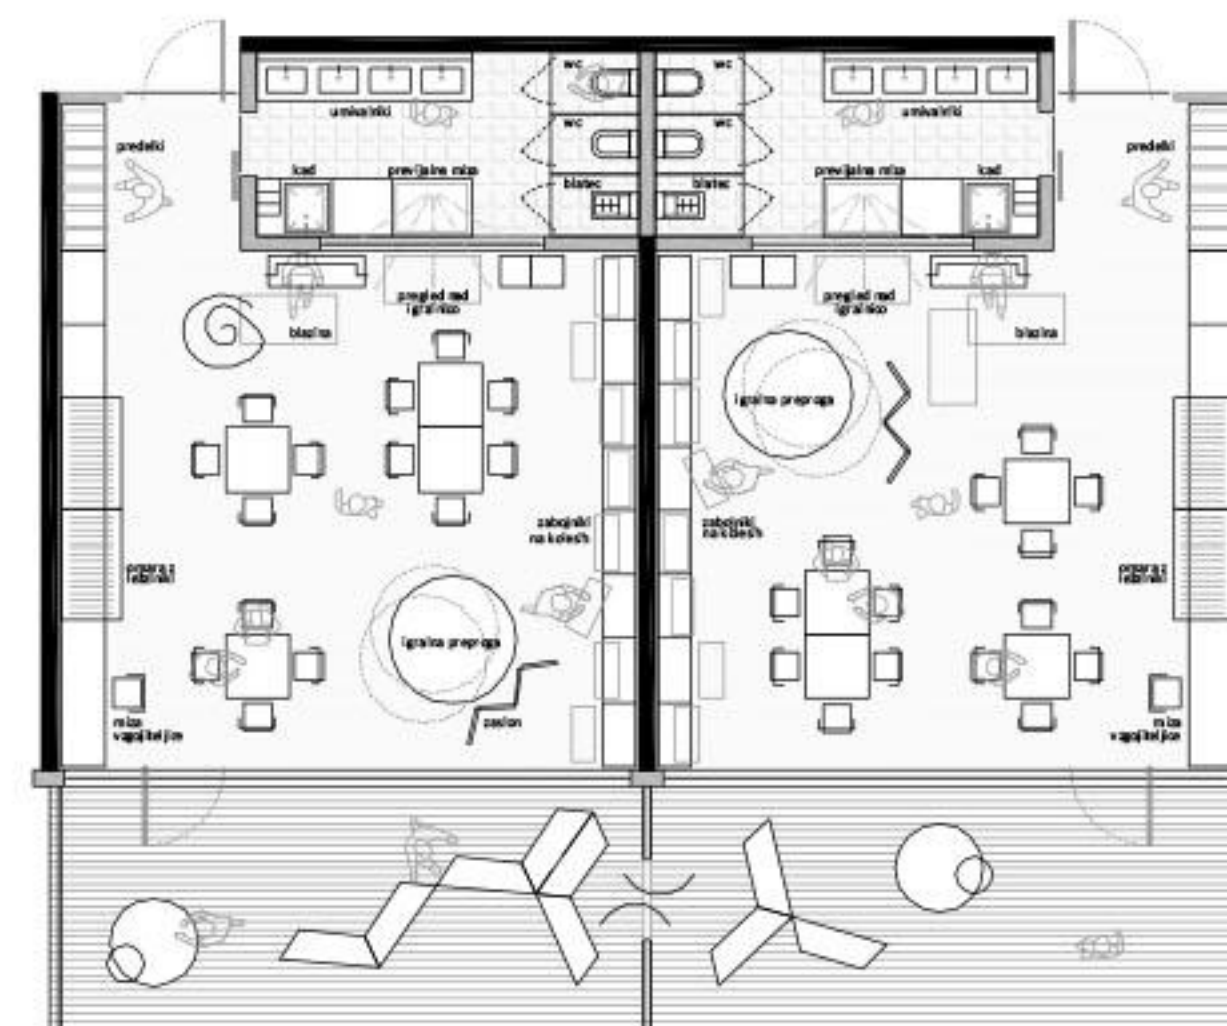


PRIKAZ SKLOPA IGRALNIC - 1. ST. OBDOBJE M 1:100



JUŽNA FASADA M 1:200

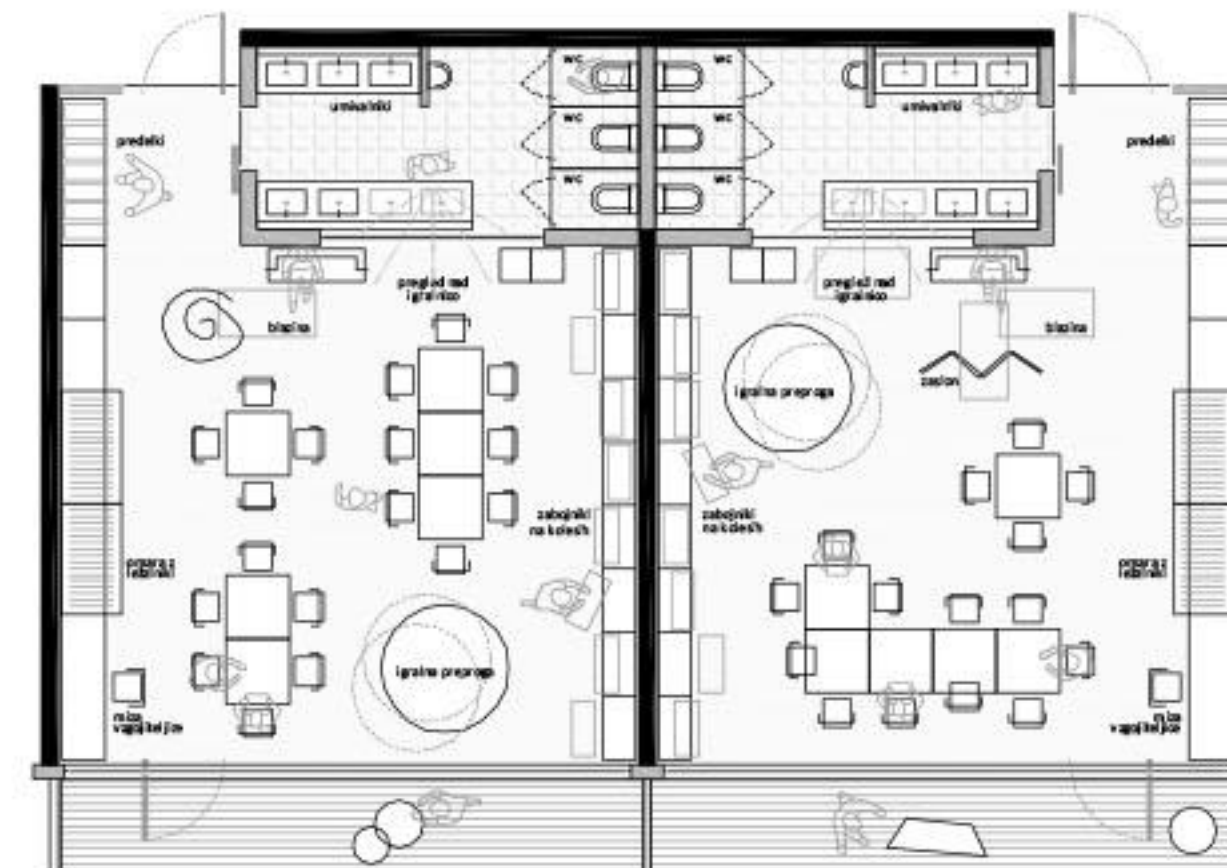

PRIKAZ SKLOPA IGRALNIC - 2. ST. OBDOBJE M 1:100

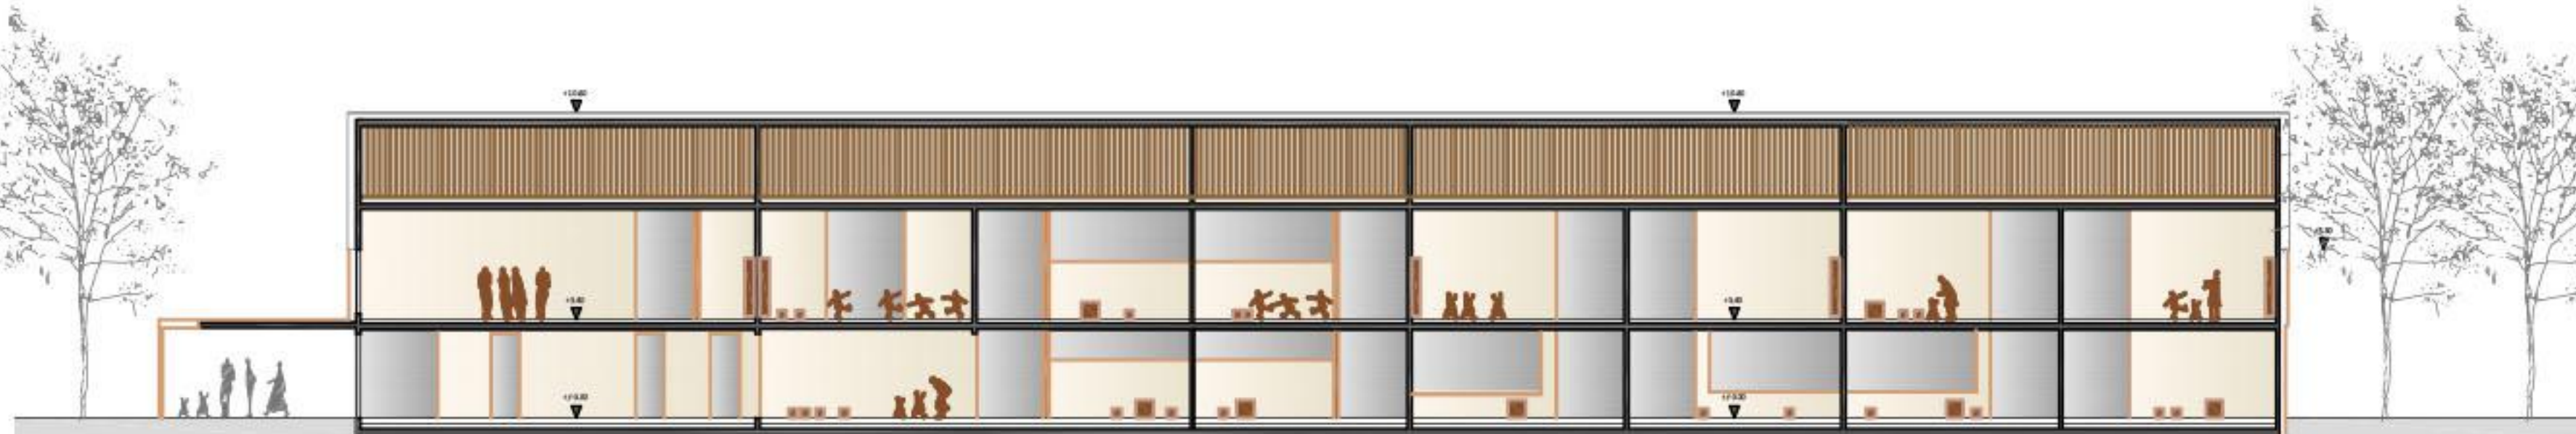


VZDOLJNI PREREZ M 1:200



PREČNI PREREZ M 1:200

PRIKAZ NADSTROPJA M 1:200

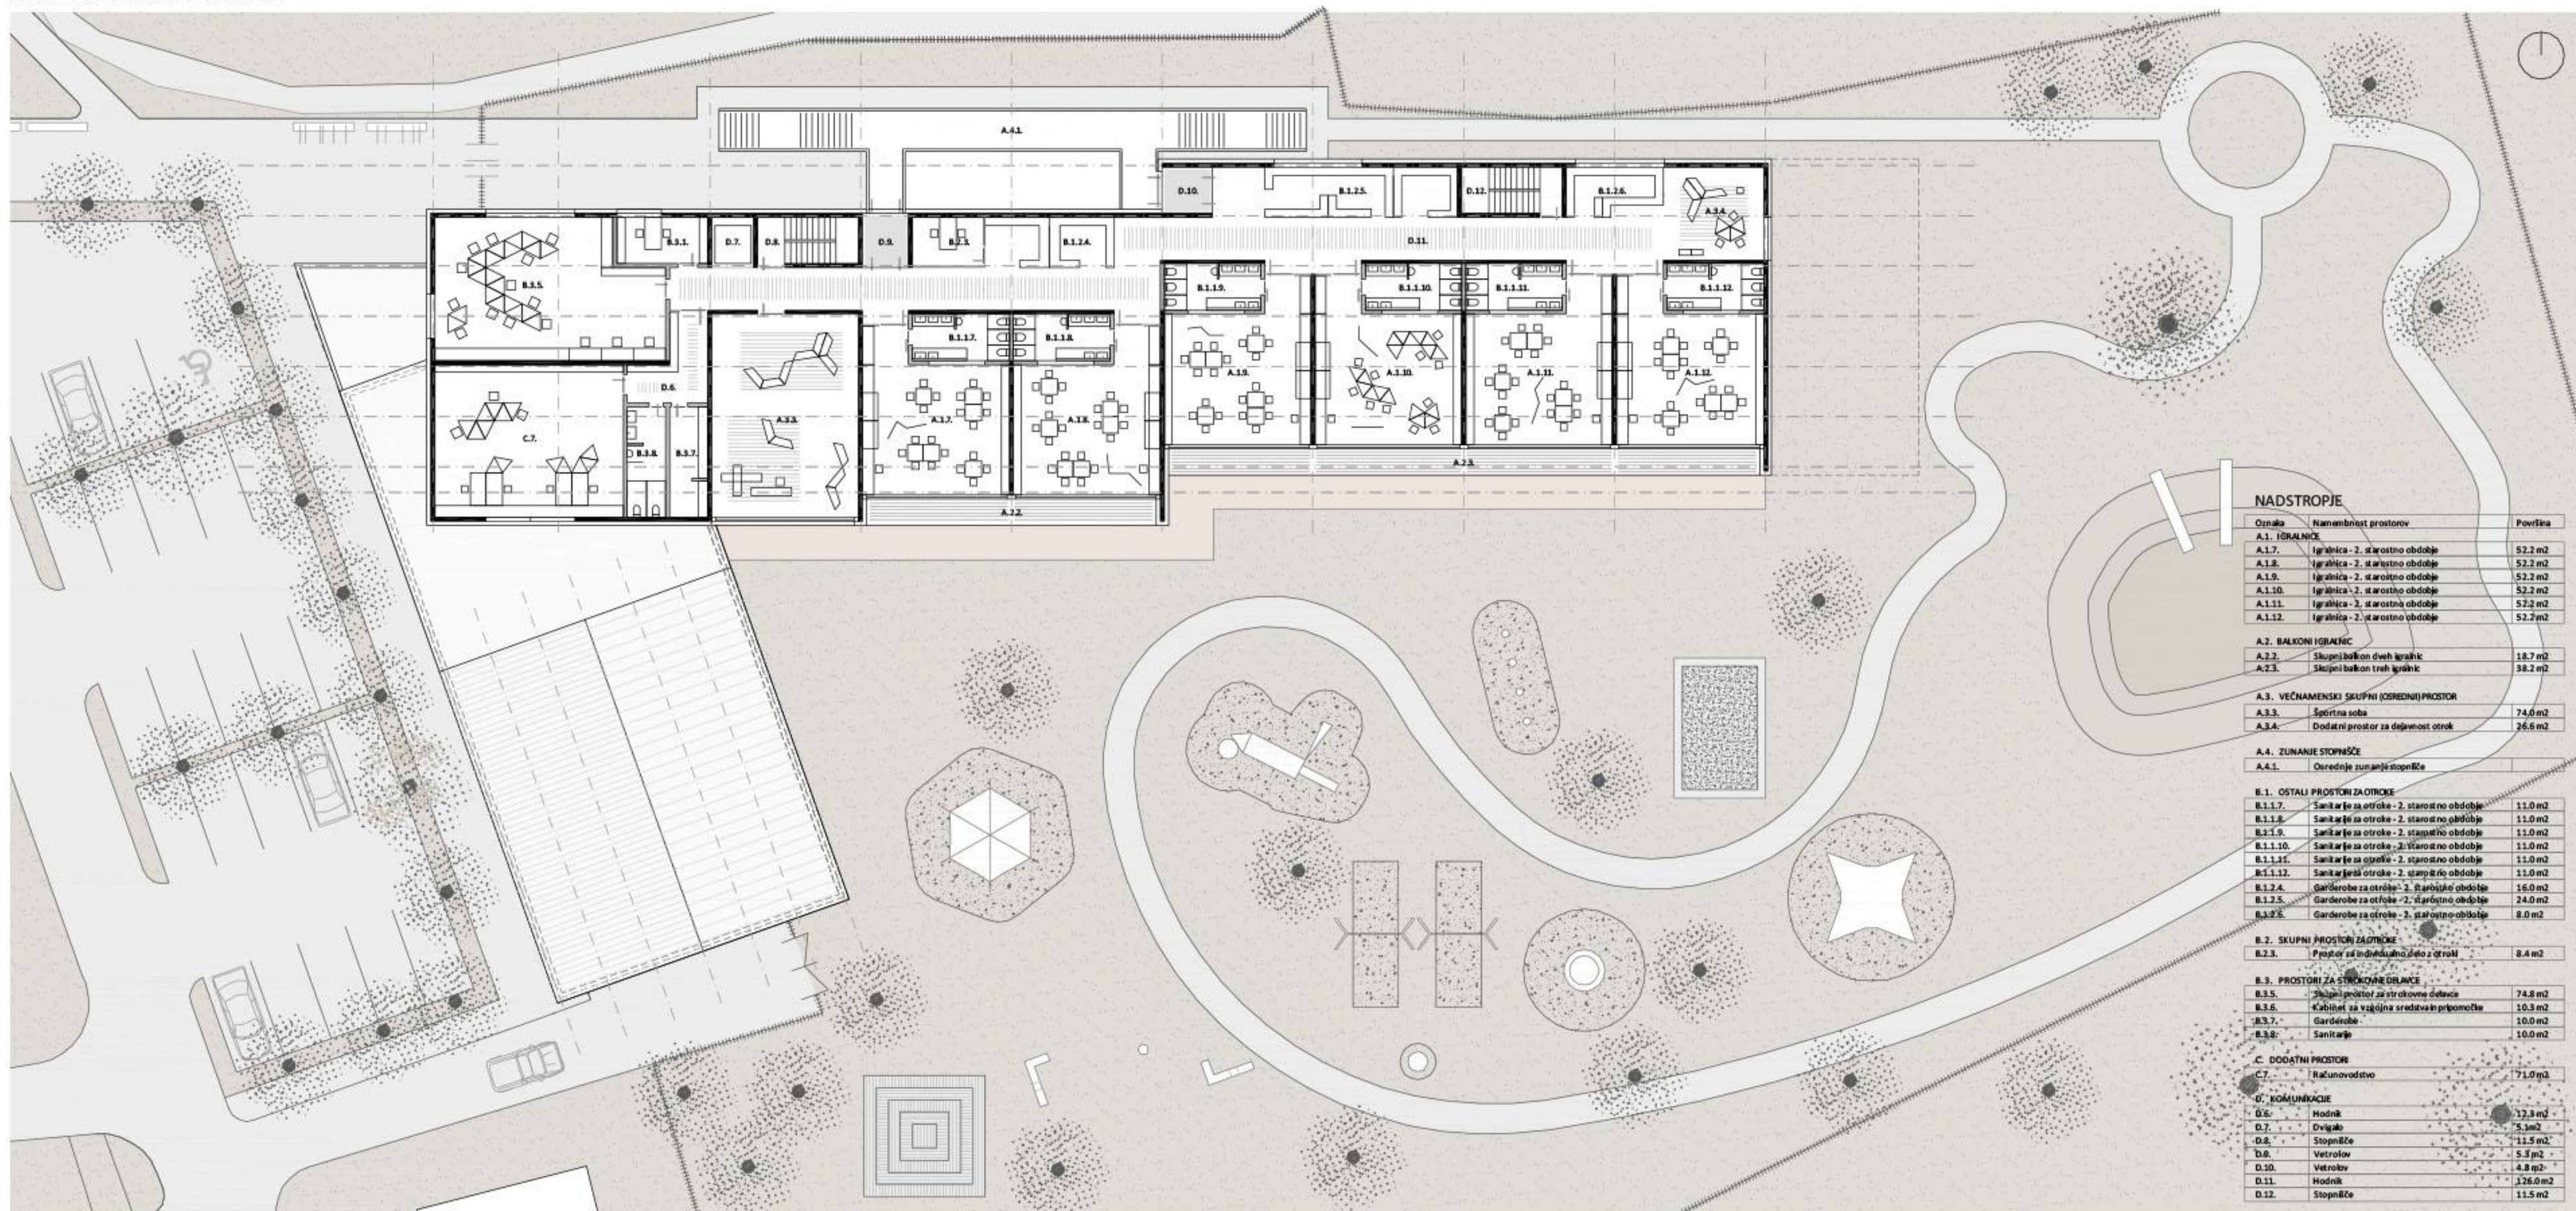

NADSTROPJE		
Oznaka	Namen/oblastnost prostora	Površina
A.1. IGRALNICE		
A.1.7.	Igralnica - 2. starostno obdobje	52,2 m ²
A.1.8.	Igralnica - 2. starostno obdobje	52,2 m ²
A.1.9.	Igralnica - 2. starostno obdobje	52,2 m ²
A.1.10.	Igralnica - 2. starostno obdobje	52,2 m ²
A.1.11.	Igralnica - 2. starostno obdobje	52,2 m ²
A.1.12.	Igralnica - 2. starostno obdobje	52,2 m ²
A.2. BALKONI IGRALNIC		
A.2.1.	Skupni balkon dveh igralnic	18,7 m ²
A.2.2.	Skupni balkon treh igralnic	38,2 m ²
A.3. VEČNAMENSKI SKUPNI (DODATNI) PROSTOR		
A.3.3.	Sprejemna soba	74,6 m ²
A.3.4.	Dodatni prostor za delavnost otrok	24,6 m ²
A.4. ZUNANJE STROPISČE		
A.4.1.	Osvetlovanje zunanjih stopnišč	
B.1. OSTALI PROSTORI ZA OTROKE		
B.1.1.7.	Sankarje za otroke - 2. starostno obdobje	11,0 m ²
B.1.1.8.	Sankarje za otroke - 2. starostno obdobje	11,0 m ²
B.1.1.9.	Sankarje za otroke - 2. starostno obdobje	11,0 m ²
B.1.1.10.	Sankarje za otroke - 2. starostno obdobje	11,0 m ²
B.1.1.11.	Sankarje za otroke - 2. starostno obdobje	11,0 m ²
B.1.1.12.	Sankarje za otroke - 2. starostno obdobje	11,0 m ²
B.1.2.	Garderobe za otroke - 2. starostno obdobje	16,0 m ²
B.1.2.1.	Garderobe za otroke - 2. starostno obdobje	24,0 m ²
B.1.2.2.	Garderobe za otroke - 2. starostno obdobje	8,0 m ²
B.2. SKUPNI PROSTORI ZA OTROKE		
B.2.3.	Prostor za inženjersko delo z otroki	8,4 m ²
B.3. PROSTORI ZA STROKOVNE USLUGE		
B.3.5.	Prostor za strokovno delo	74,8 m ²
B.3.6.	Kabini za vrtilno uredništvo/prijetje	10,3 m ²
B.3.7.	Garderobe	10,0 m ²
B.3.8.	Sankarje	10,0 m ²
C. DODATNI PROSTOR		
C.7.	Načrtovalni	71,0 m ²
D. IZJEMNOSTI		
D.6.	Modnik	32,3 m ²
D.7.	Ovragab	5,3 m ²
D.8.	Stopnišče	11,5 m ²
D.9.	Vestibul	5,5 m ²
D.10.	Vestibul	4,8 m ²
D.11.	Modnik	216,0 m ²
D.12.	Stopnišče	11,5 m ²