



SITUACIJA 1:500

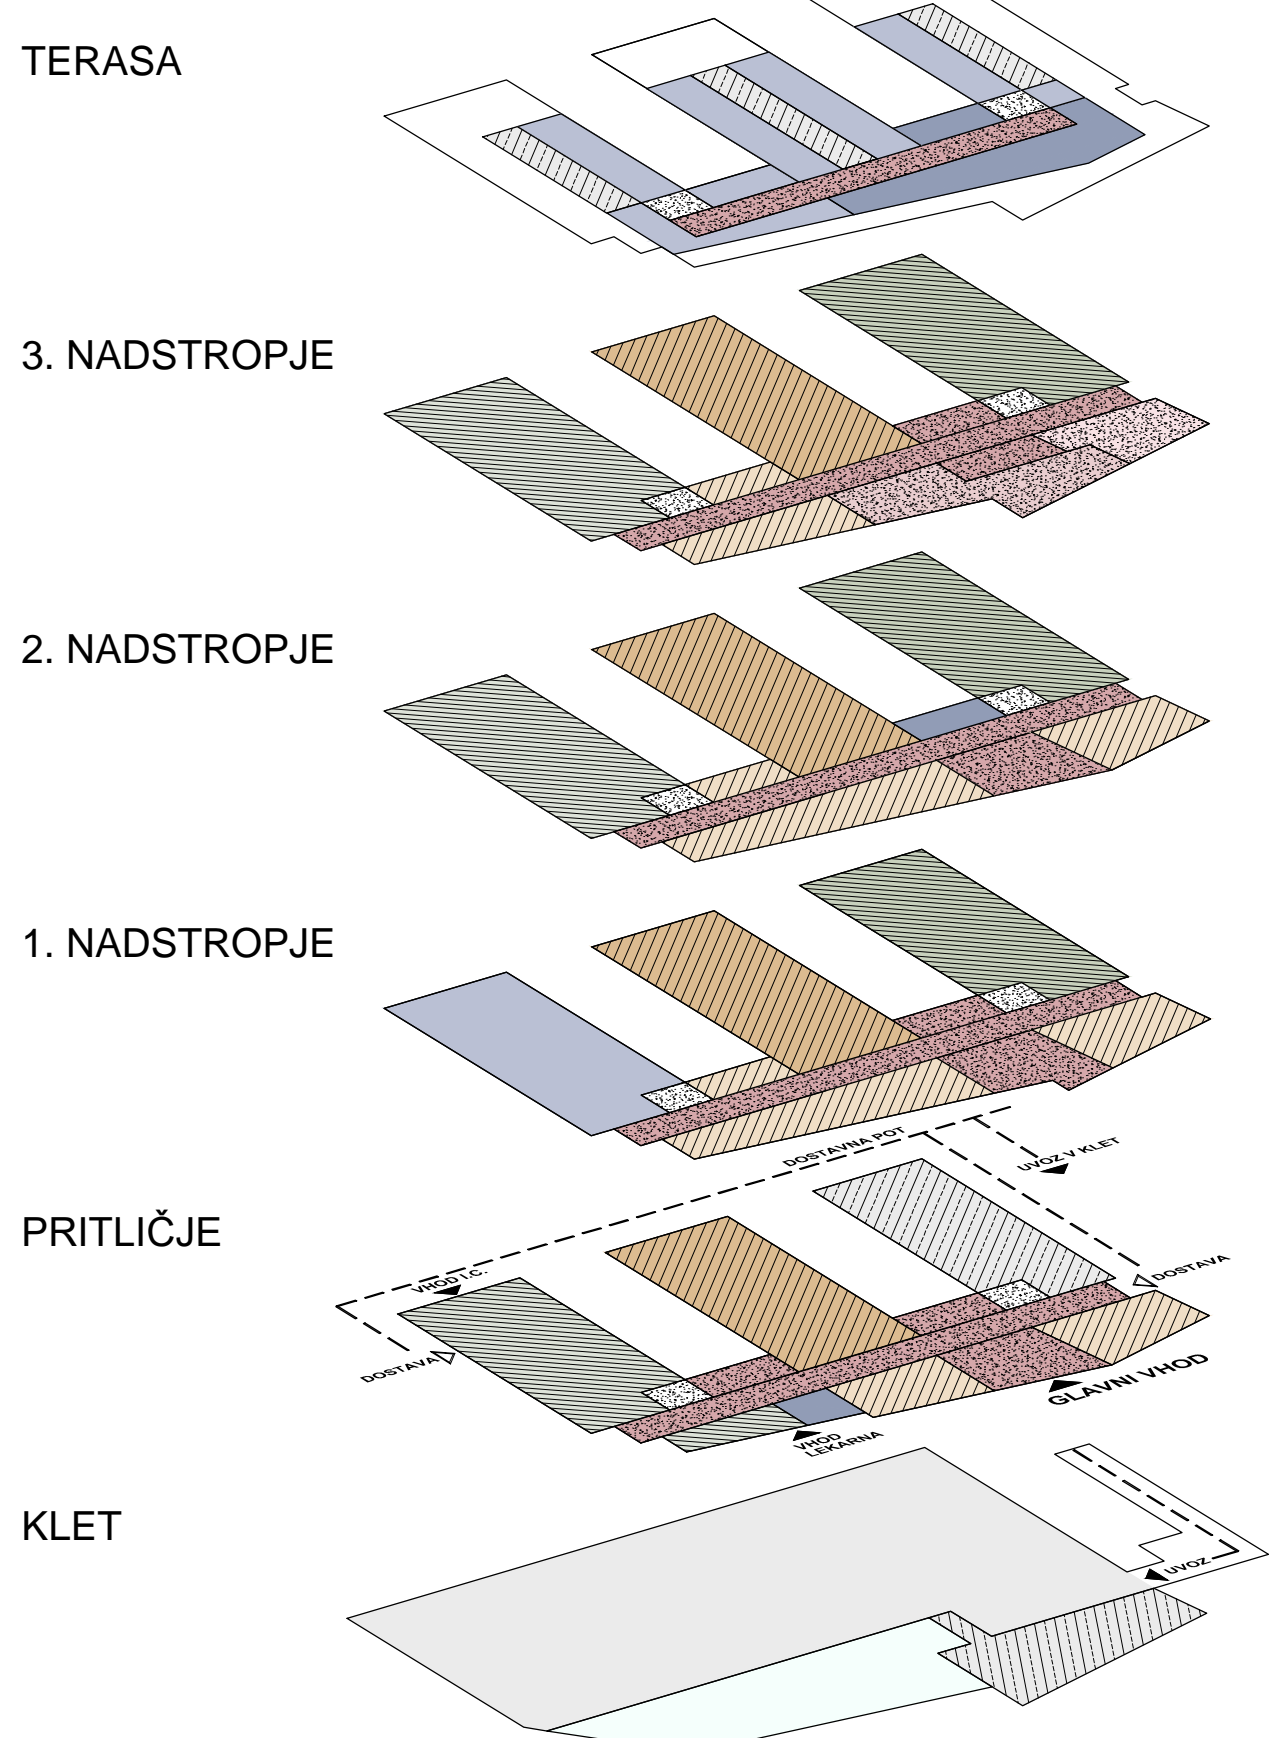


RAZPOREDITEV PROGRAMSKIH SKLOPOV

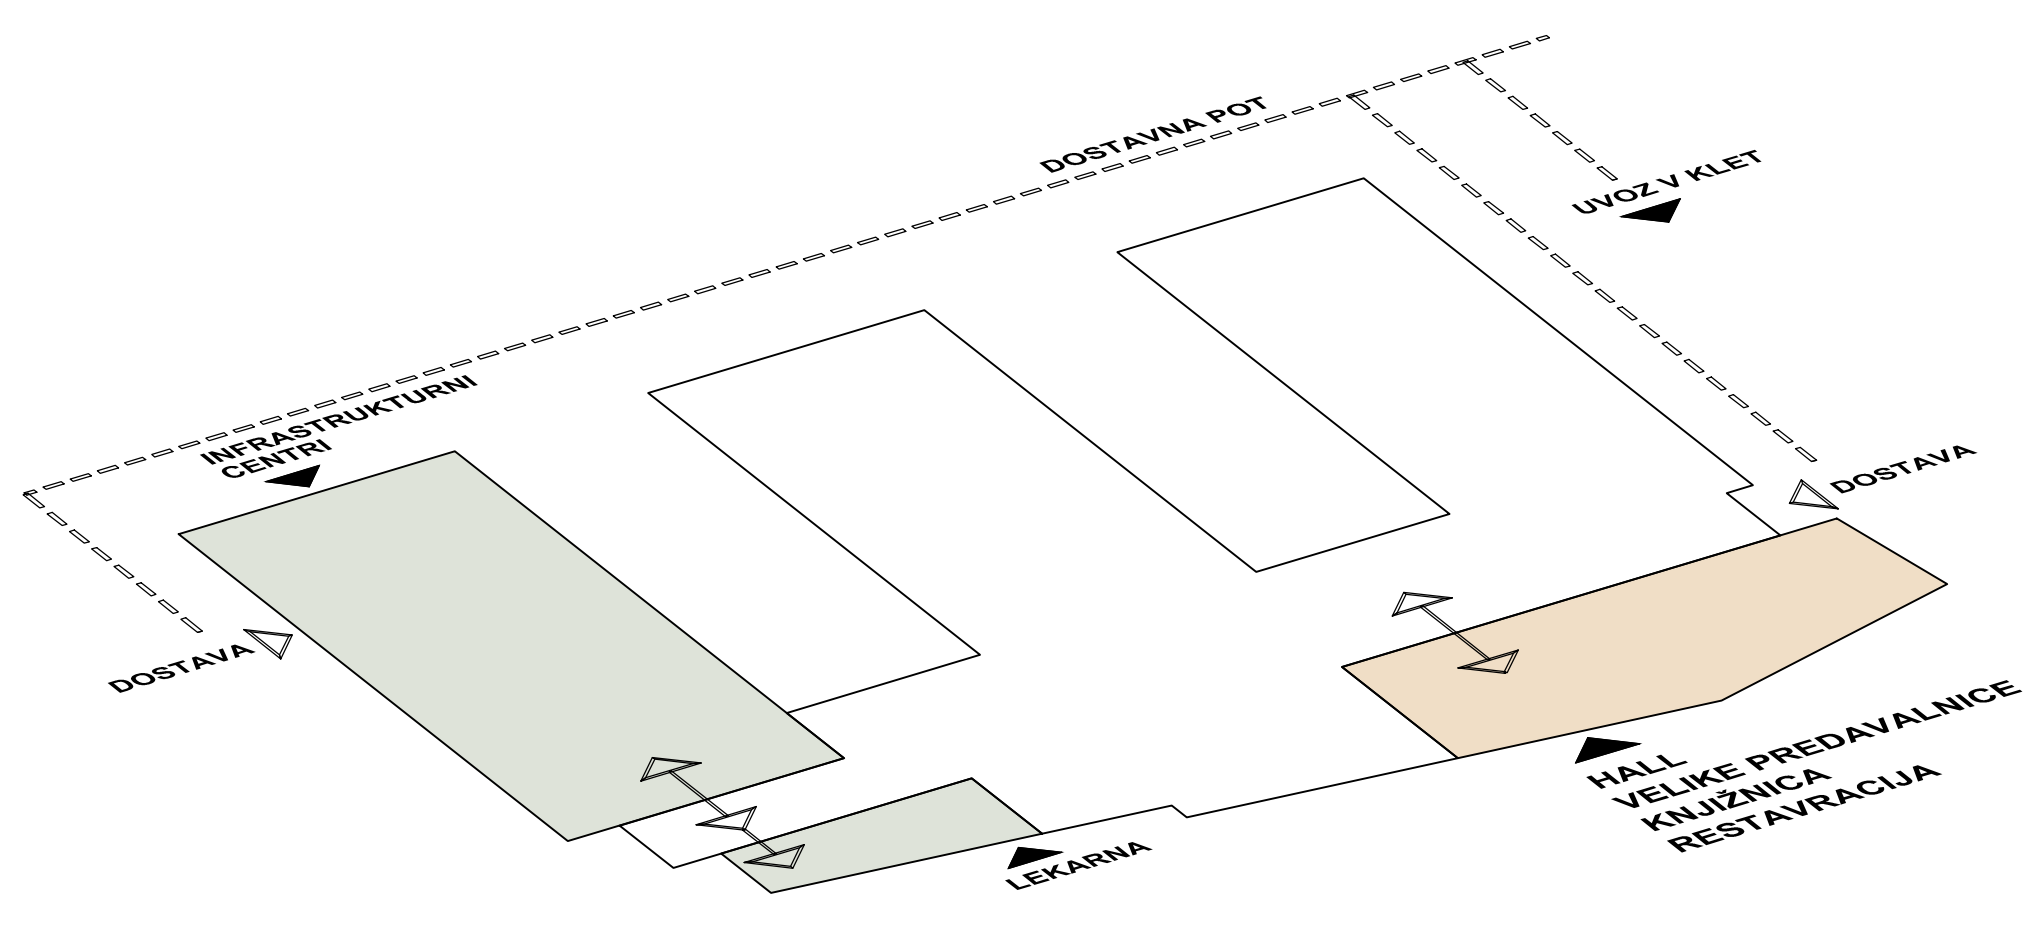


PRIKAZ AVTONOMNE UPORABNOSTI


SHEME

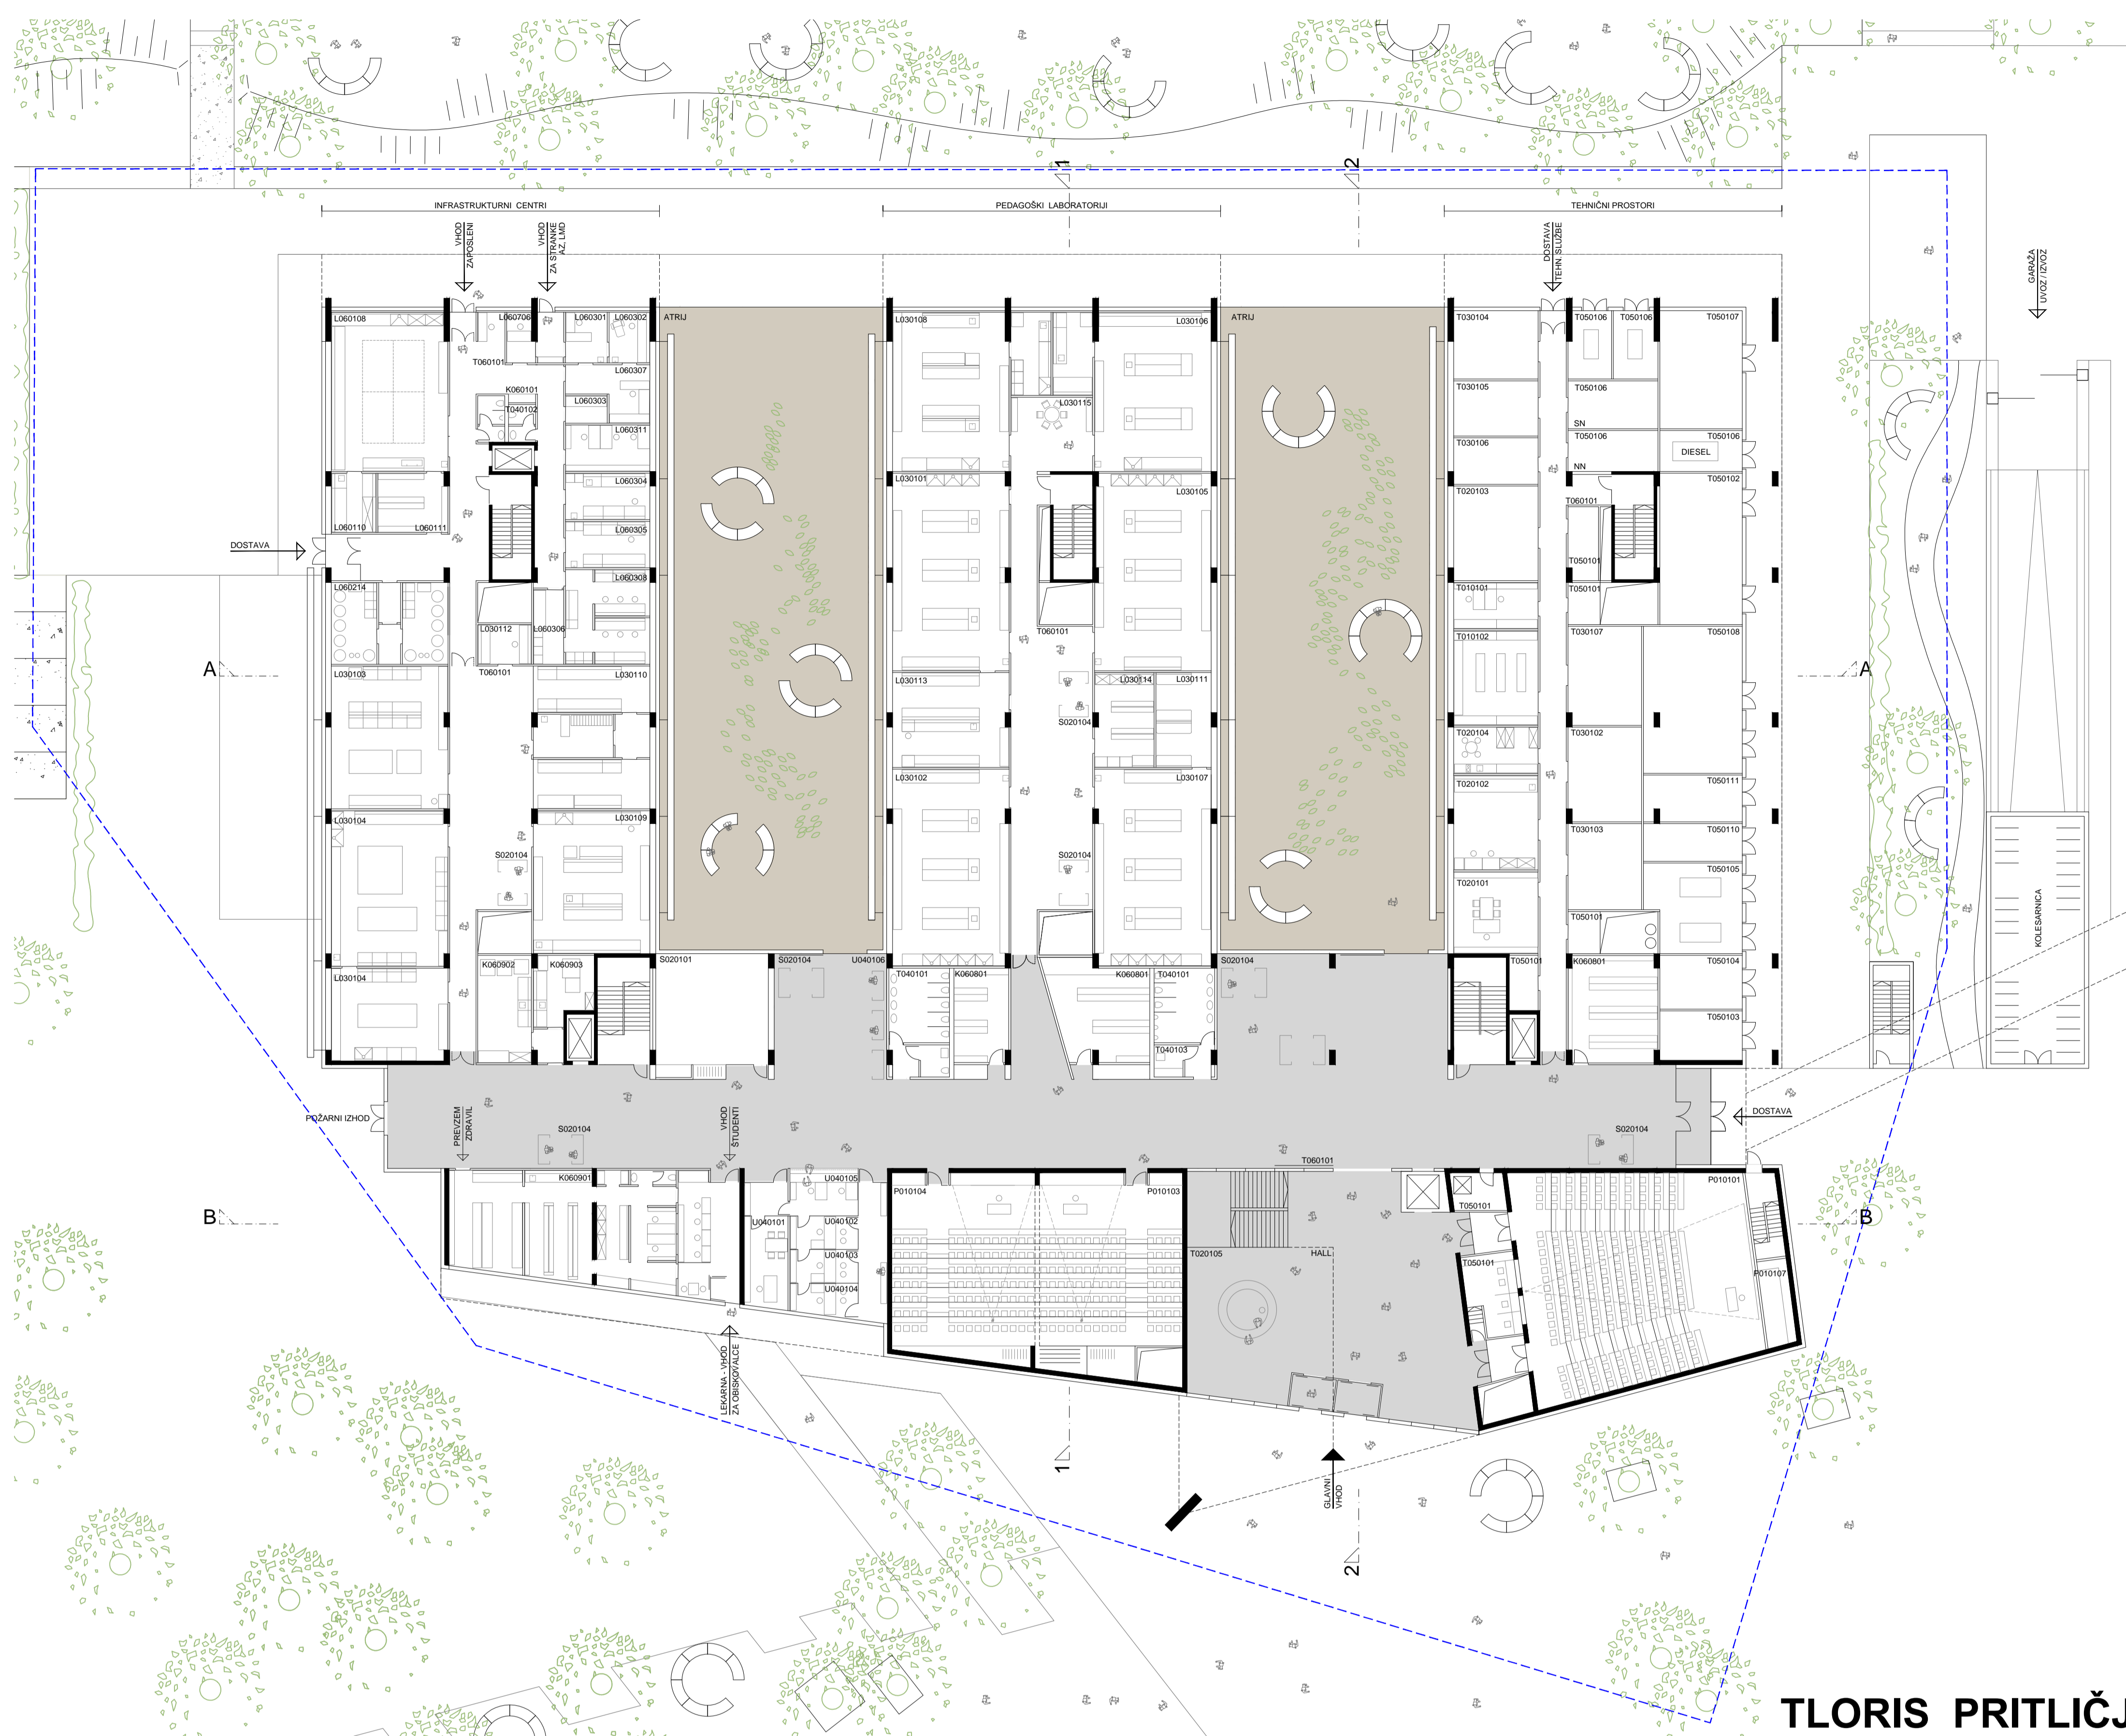


TLORIS PRITLIČJA 1:250

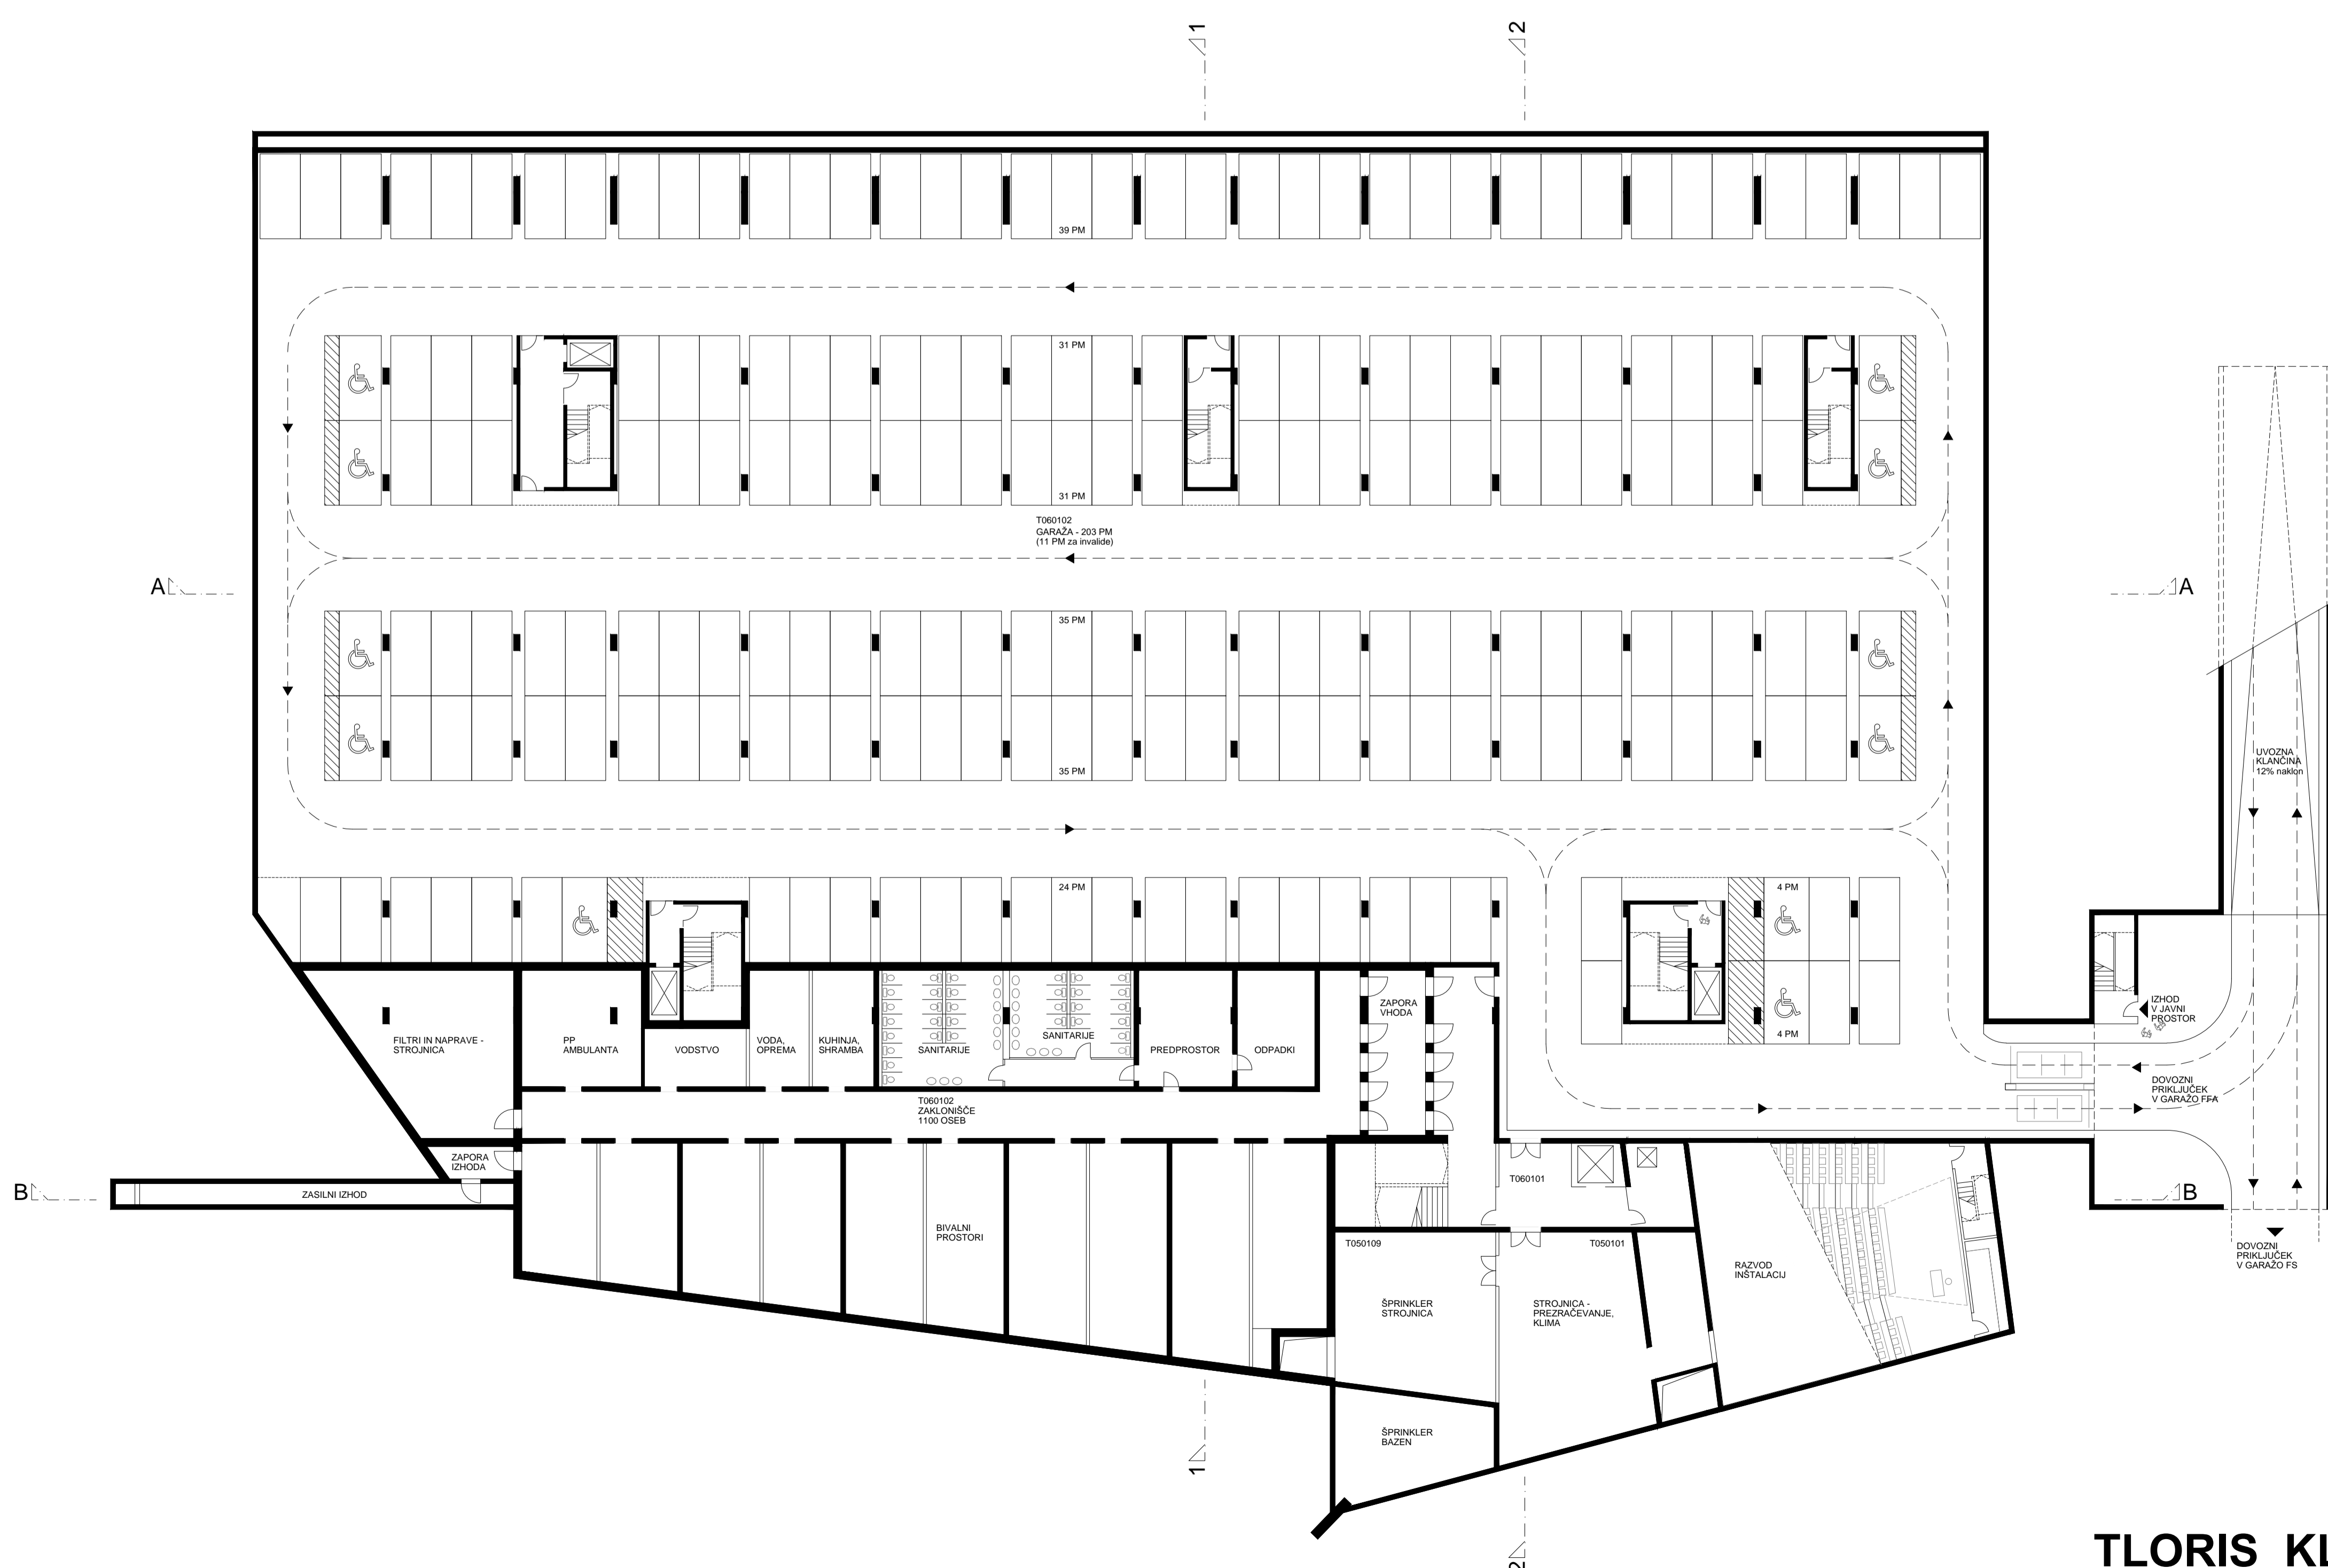


TLORIS KLETI 1:250

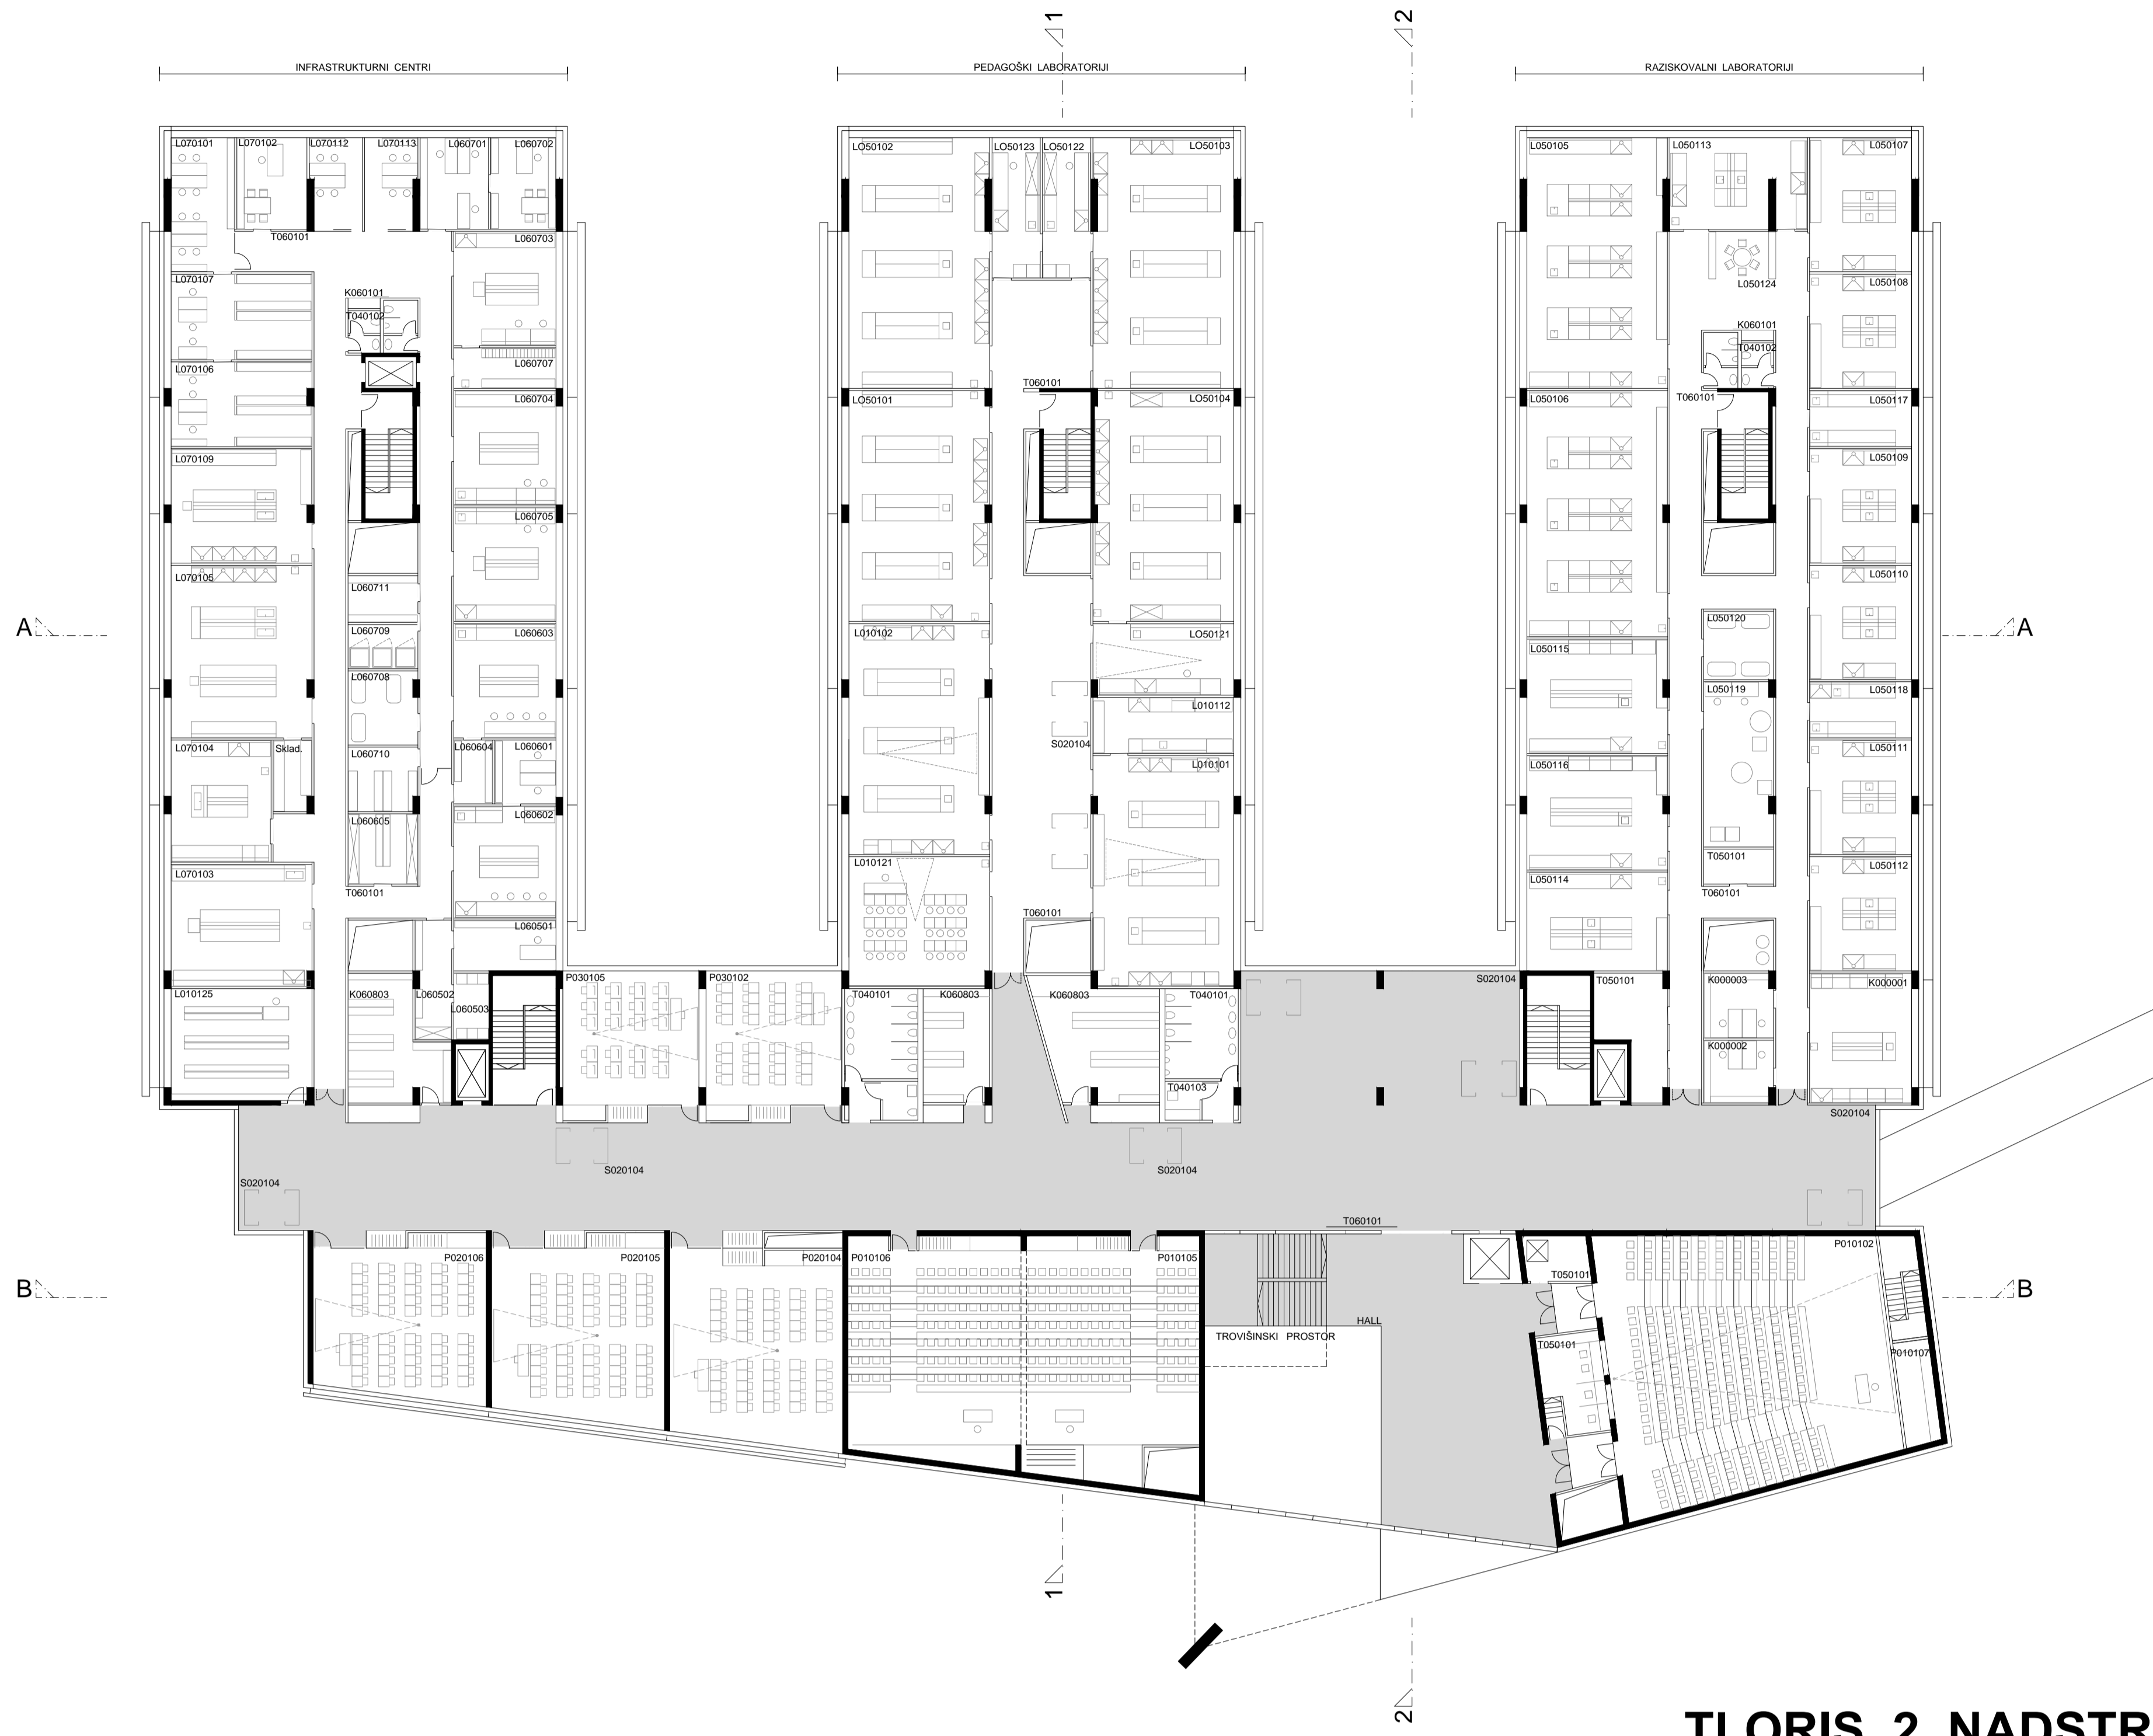

TLORIS 2. NADSTROPJA 1:250

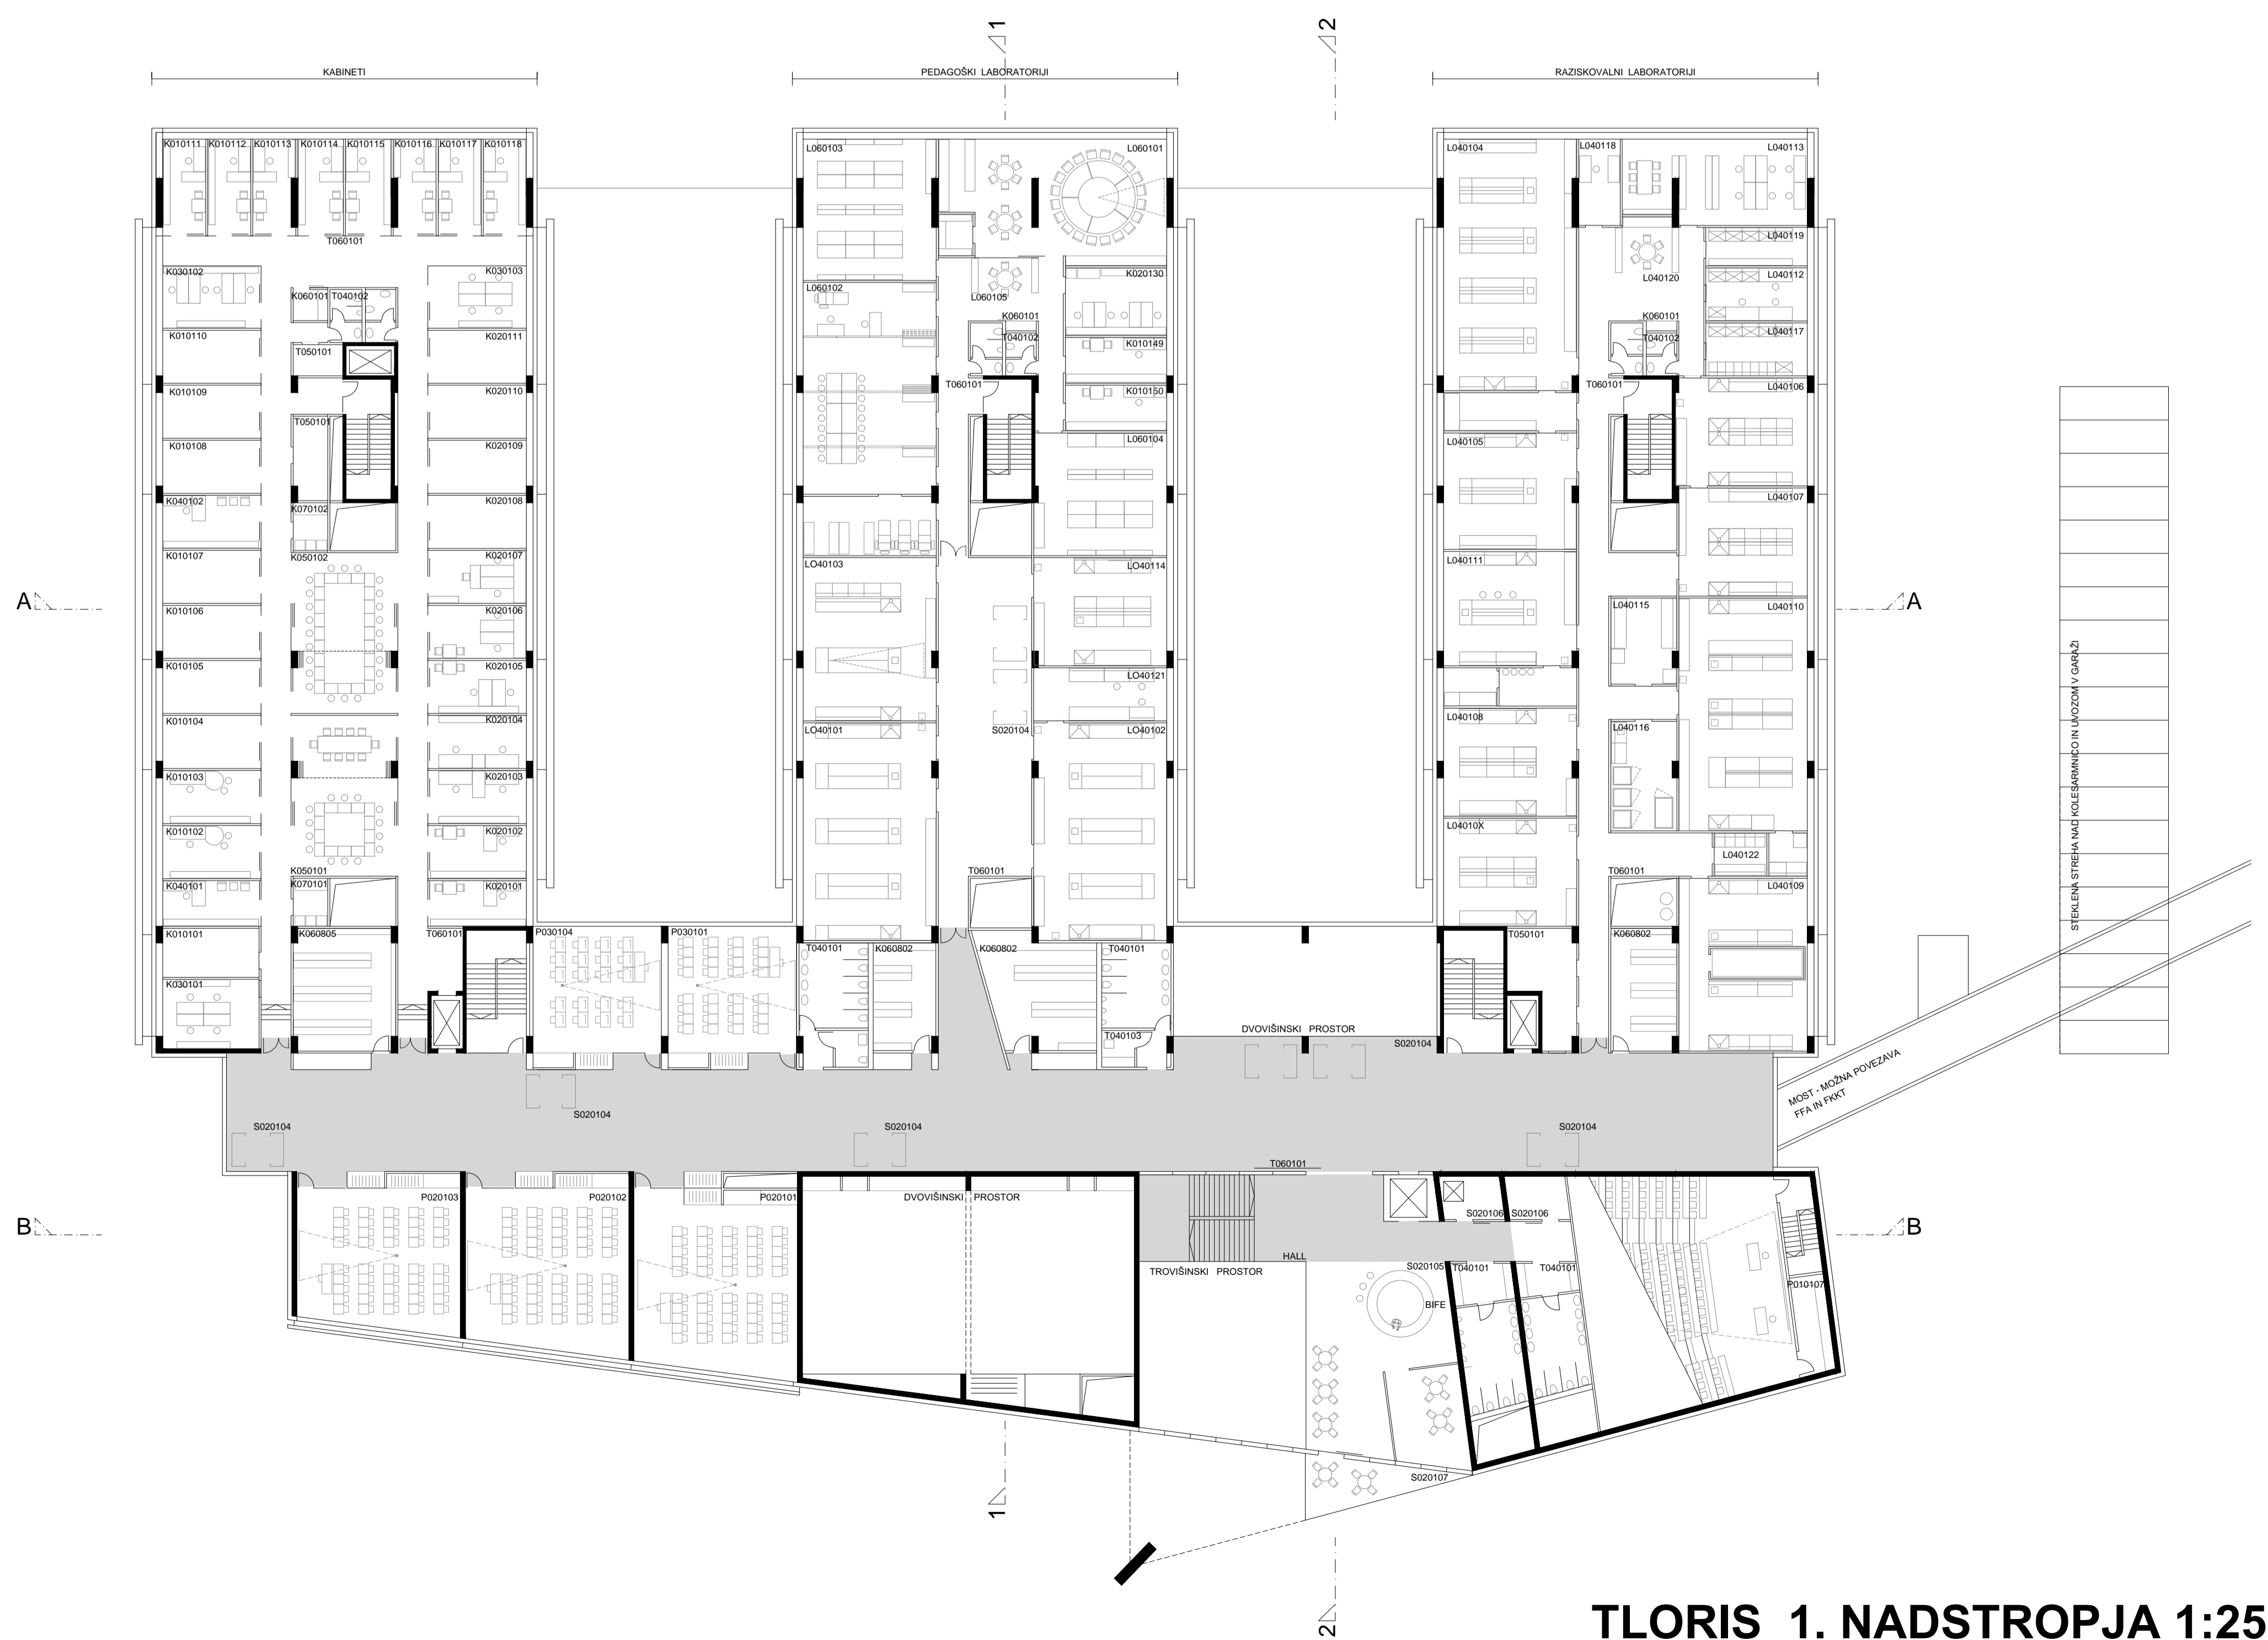


TLORIS 1. NADSTROPJA 1:250

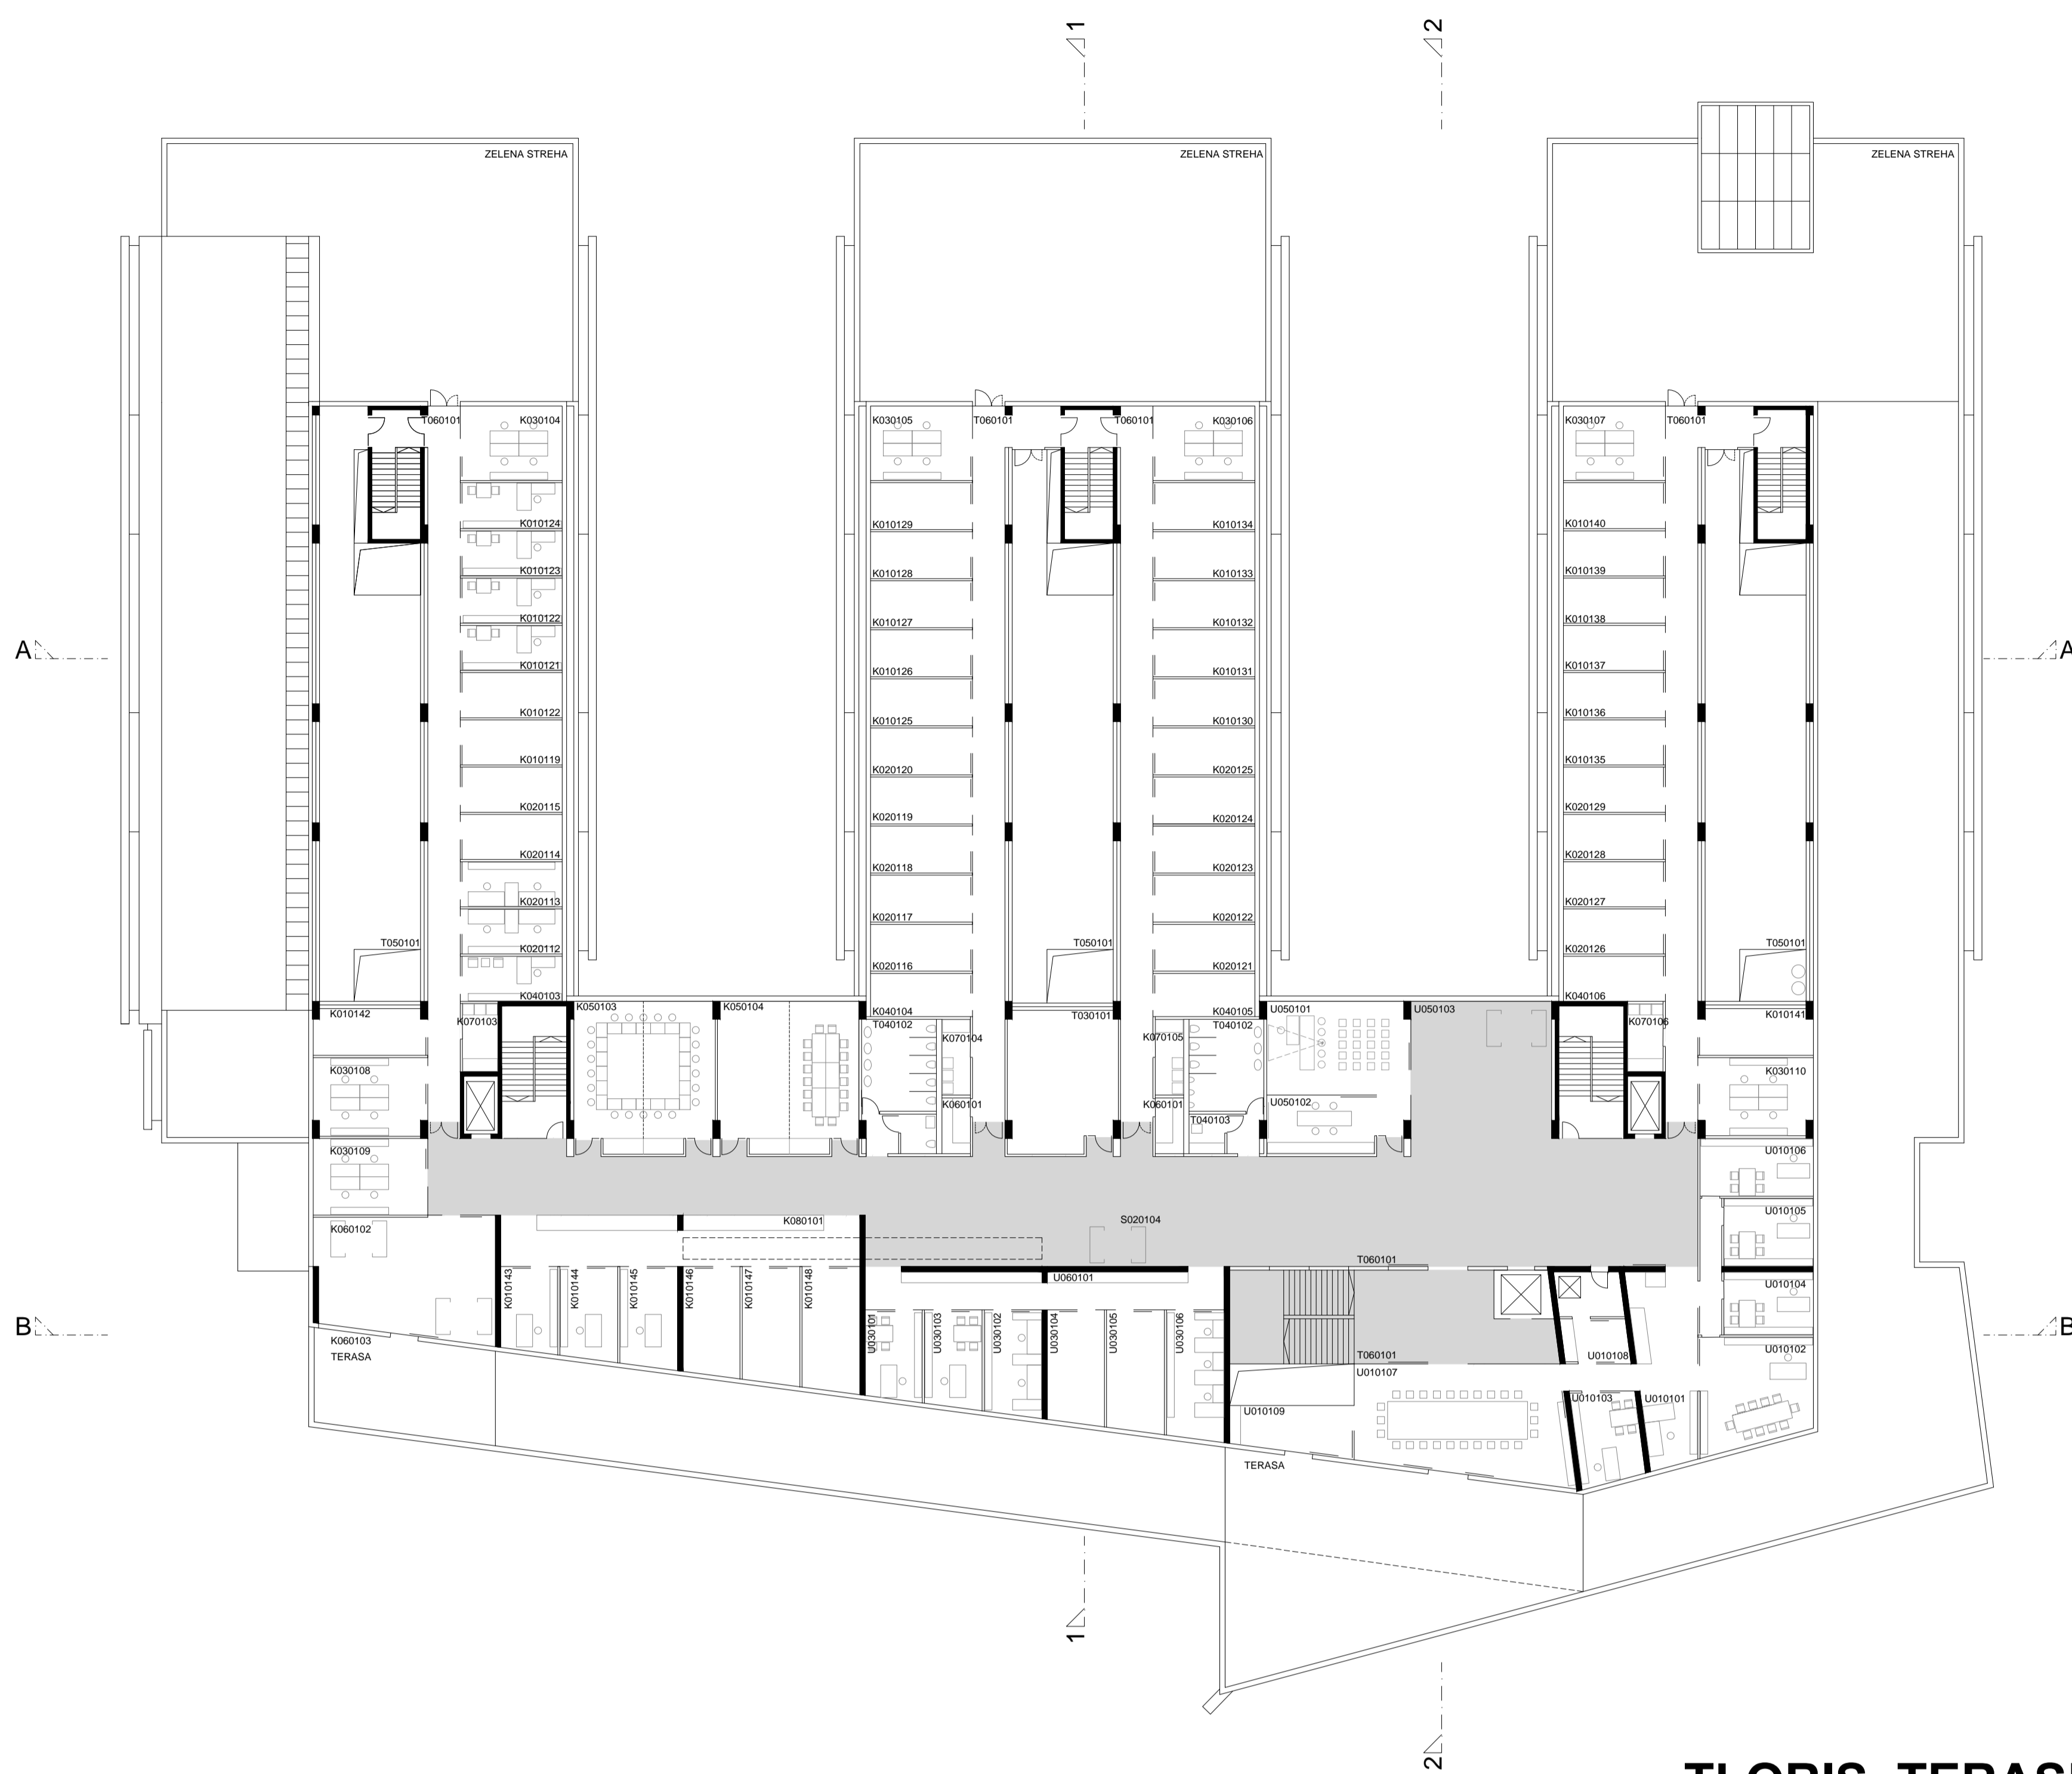


TLORIS TERASNE ETAŽE 1:250




TLORIS 3. NADSTROPJA 1:250

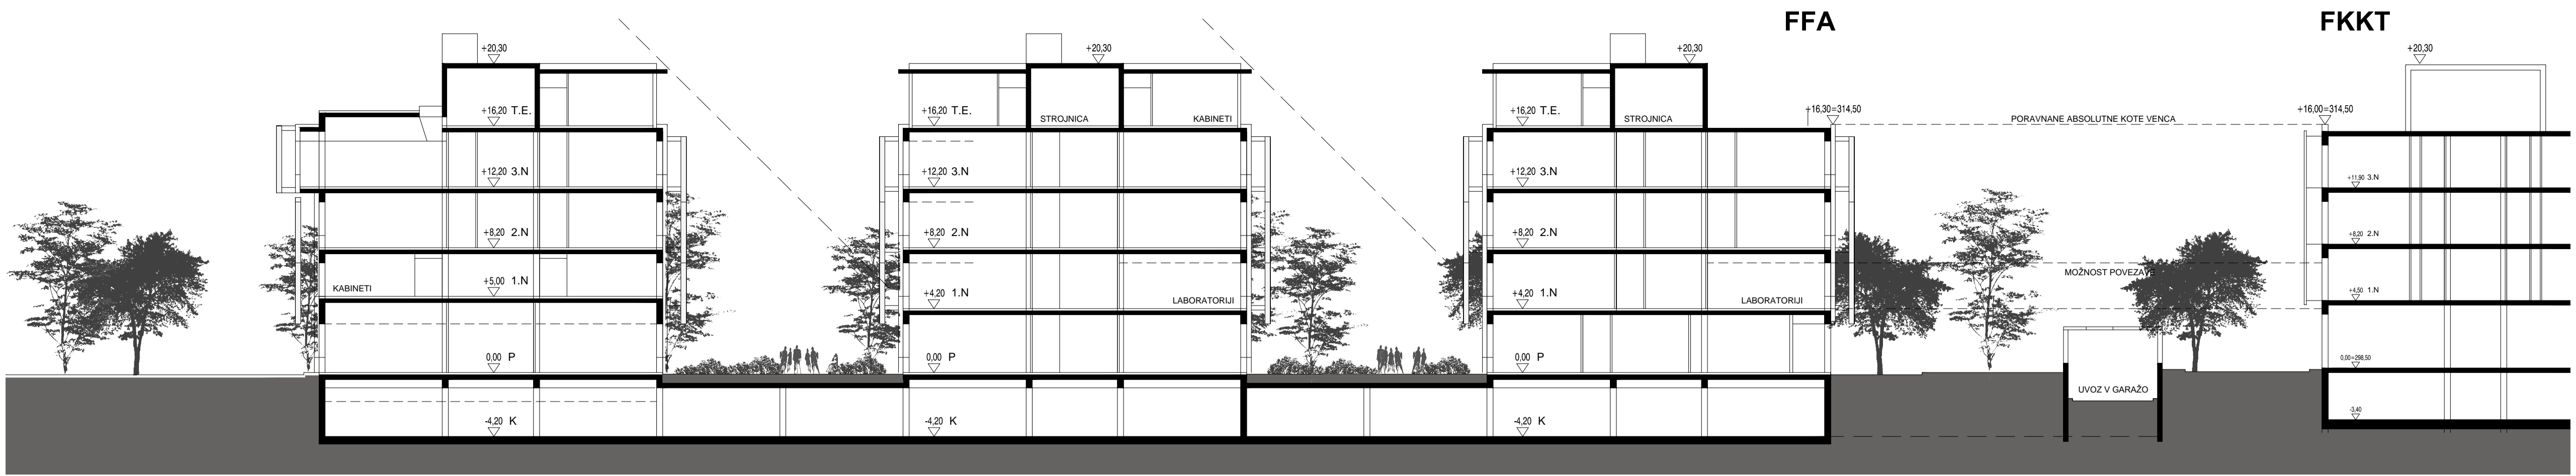


PREREZ A-A

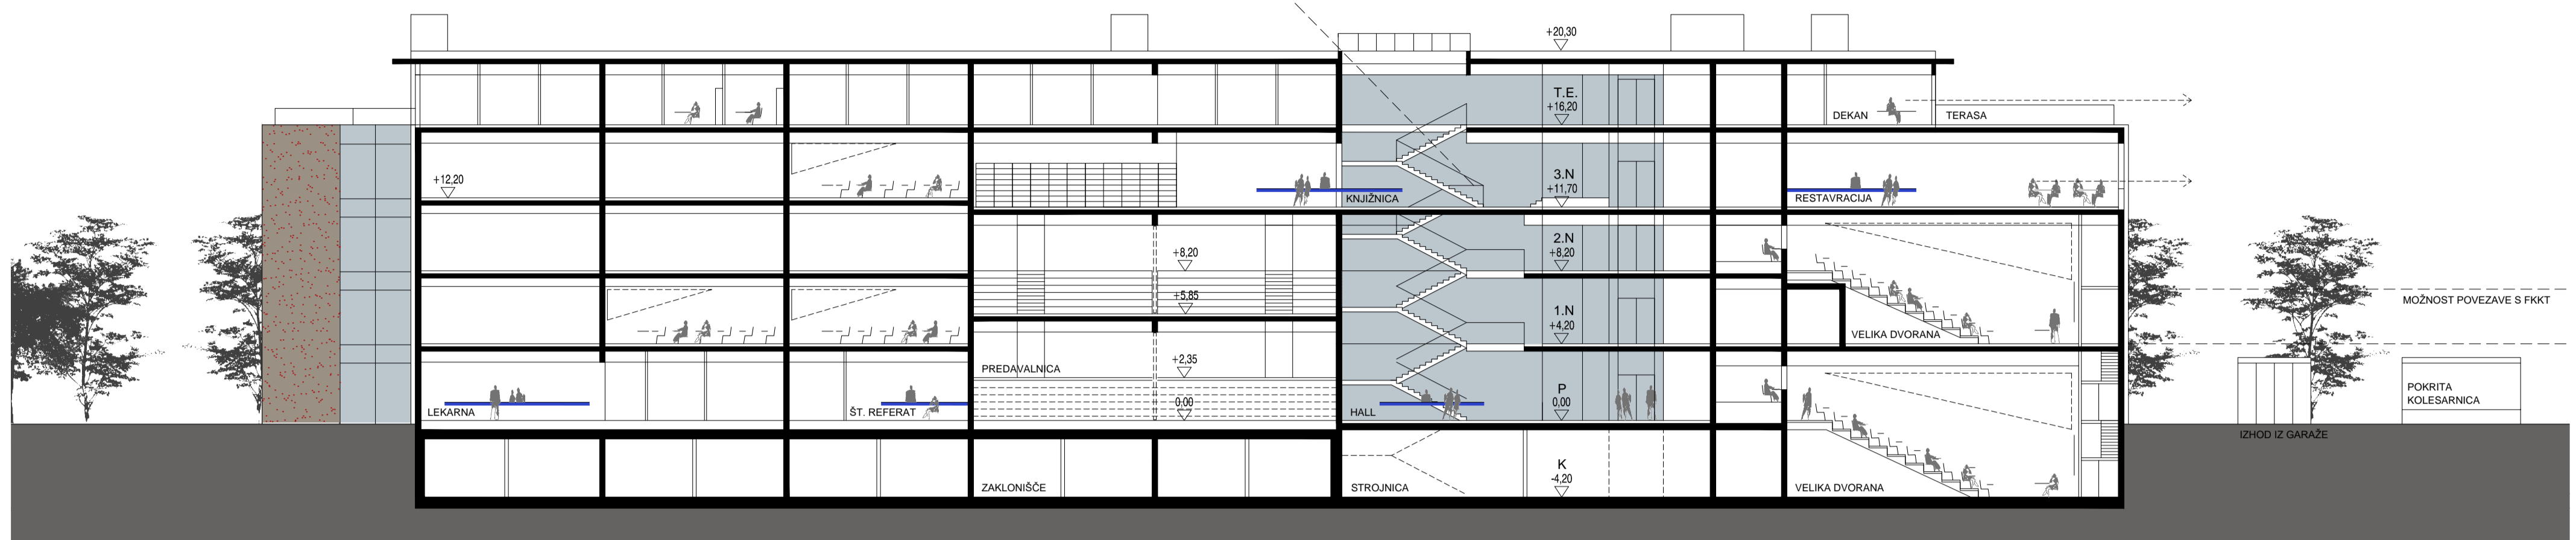

PREREZ B-B

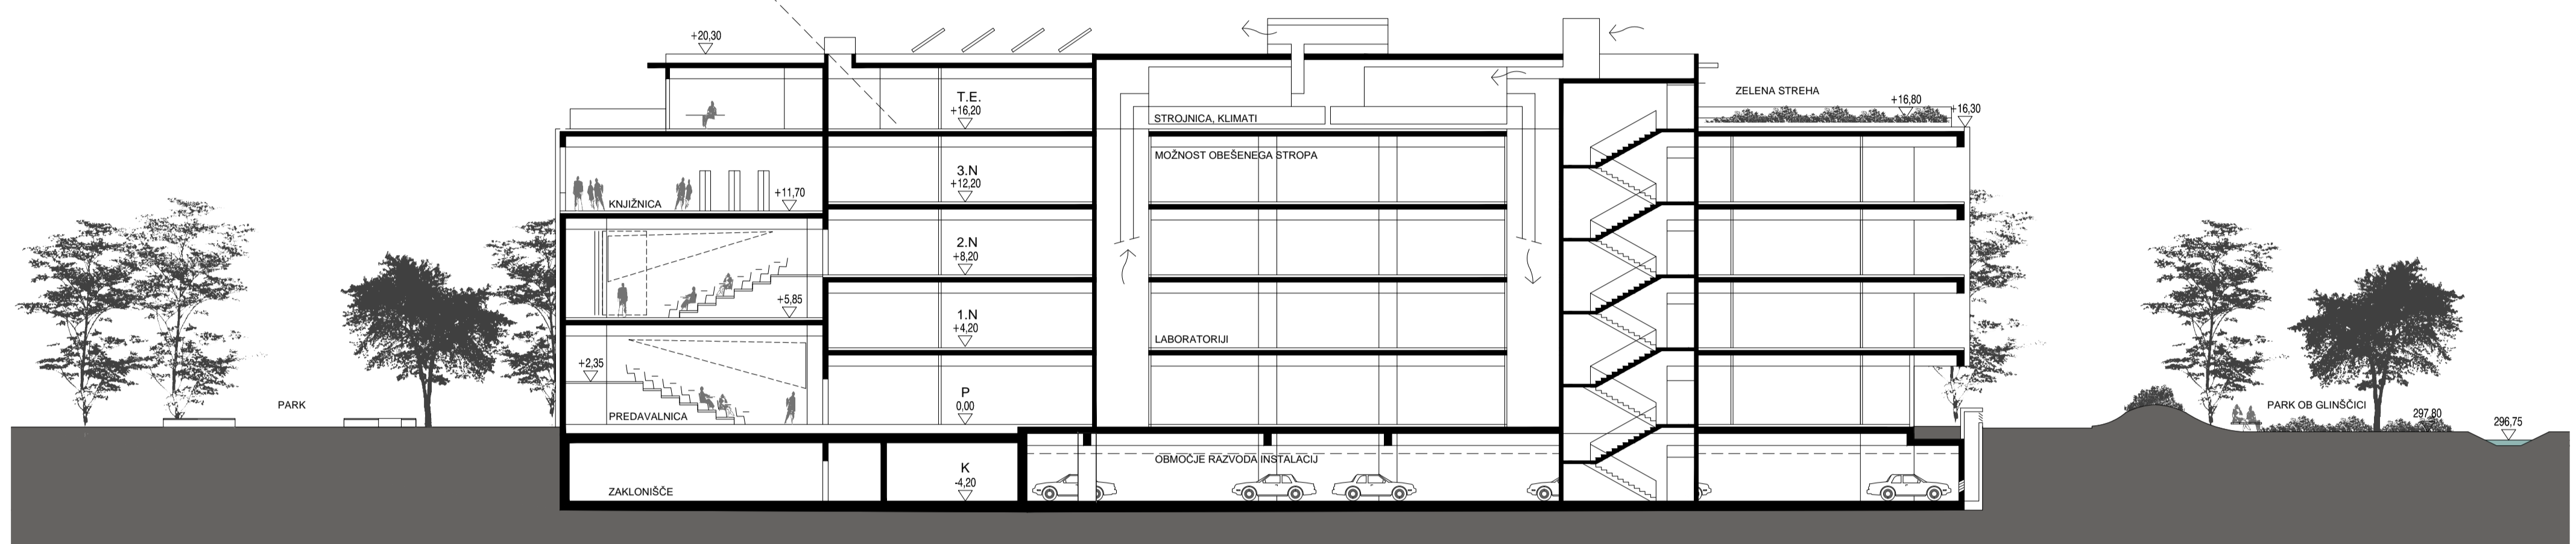


PREREZ 1-1

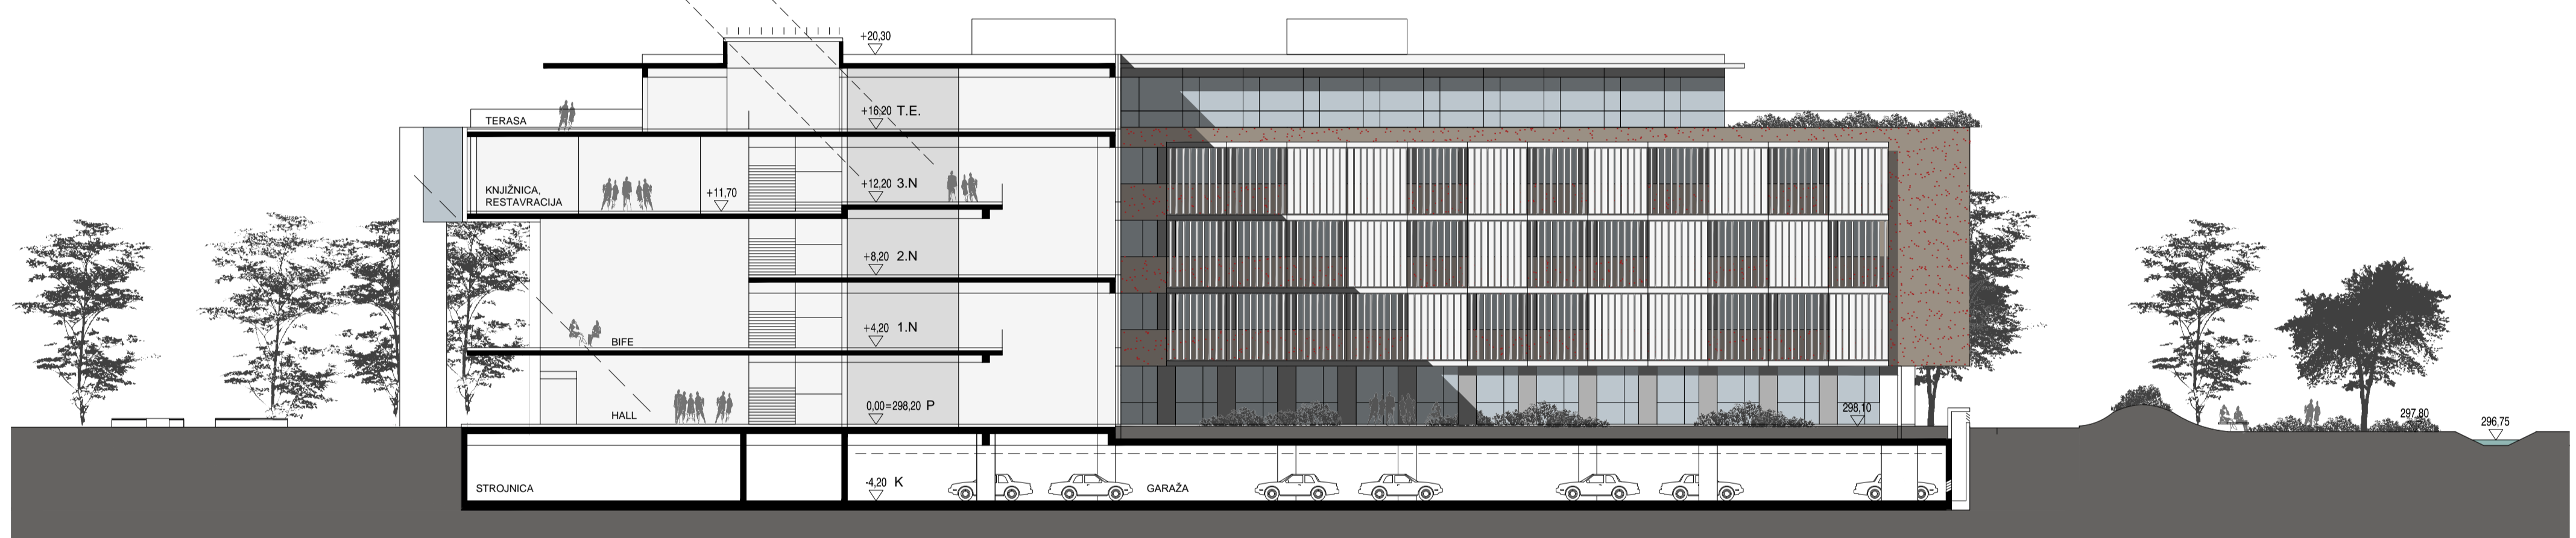

PREREZI


PREREZ 2-2

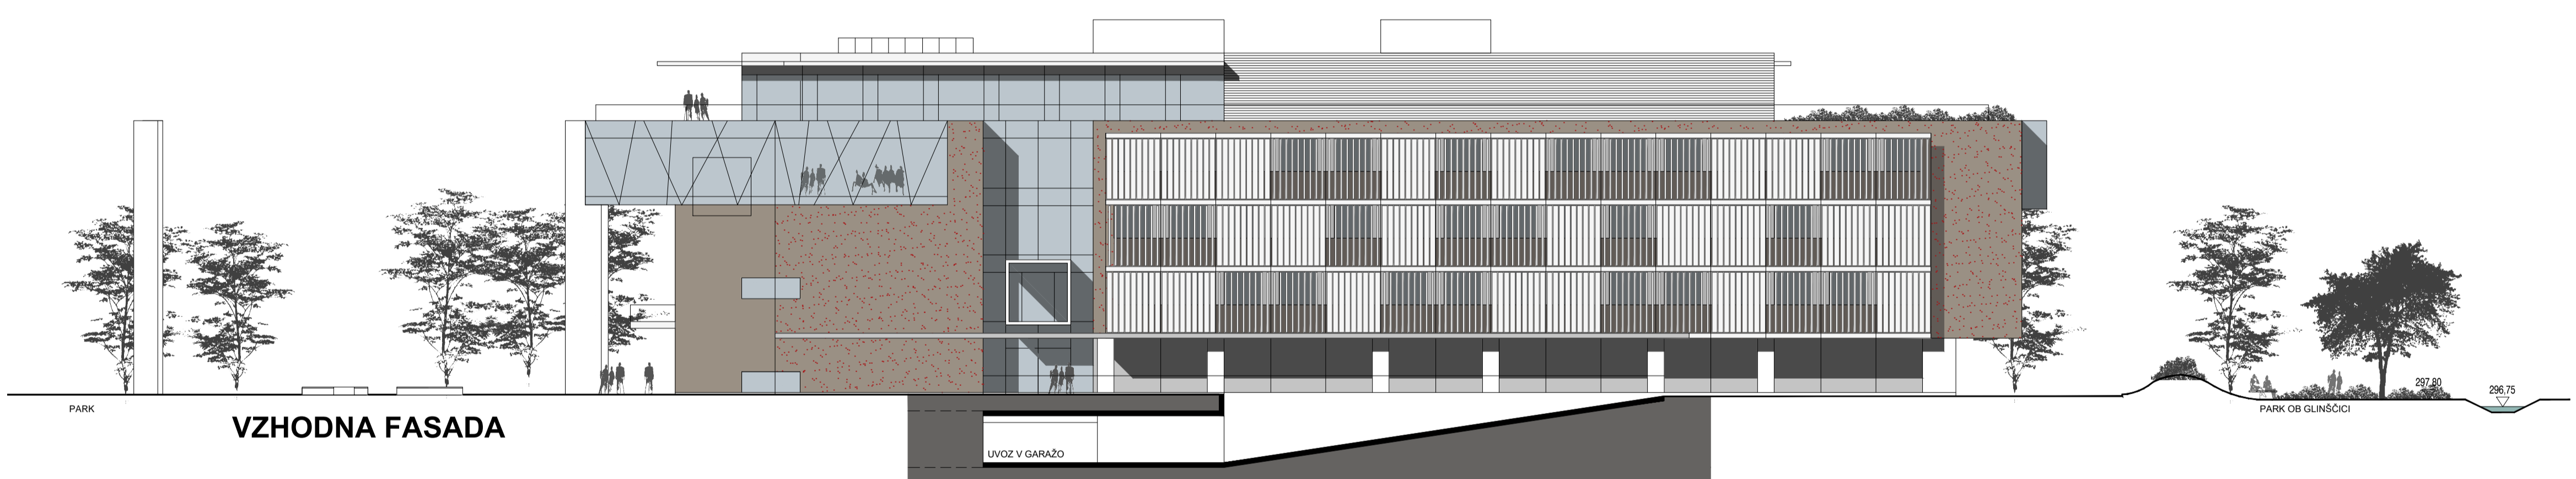

VZHODNA FASADA



ZAHODNA FASADA

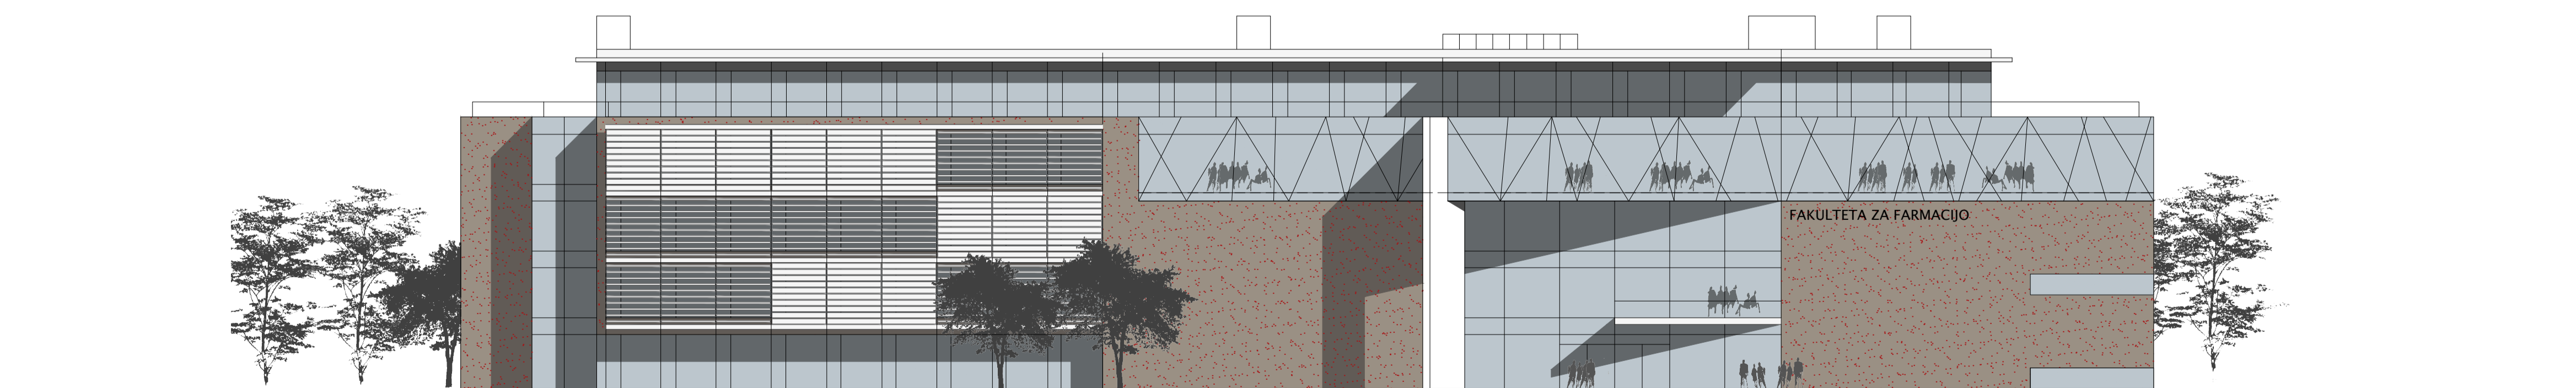

JUŽNA FASADA



FASADE

SEVERNA FASADA

BARVNA SHEMA FUNKCIONALNIH SKLOPOV



3D POGLEDI

