




Arhitektura novega vrta se navezuje na kozolec in na ta način postavlja objekt vrta v podobo tradicionalne krajine. Osnovni koncept kozolca, ki označuje identiteto bohinjske kulturne krajine, je seveda na novo interpretiran tako v funkcijemski smislu kot tudi v arhitekturnem jeziku.



Motiv kače izhaja iz slovenskega pravljnjnega izročila in je lahko interpretiran kot modras, ki čuva največji zaklad, otroke. Kača je v pravljicah temeljni arhetip, povezana je z viri življenja in domšijeje in ima močno simbolično vrednost. Bela kača simbolizira dobroto, novosti in znanje.

SITUACIJA M 1:1000  
VODI NA NIVELIŠKA FIZIOGRFSA VRTOSTI: Soba, vrt, stolari, kpa, vrtaki, kapa in kulturni, gredi

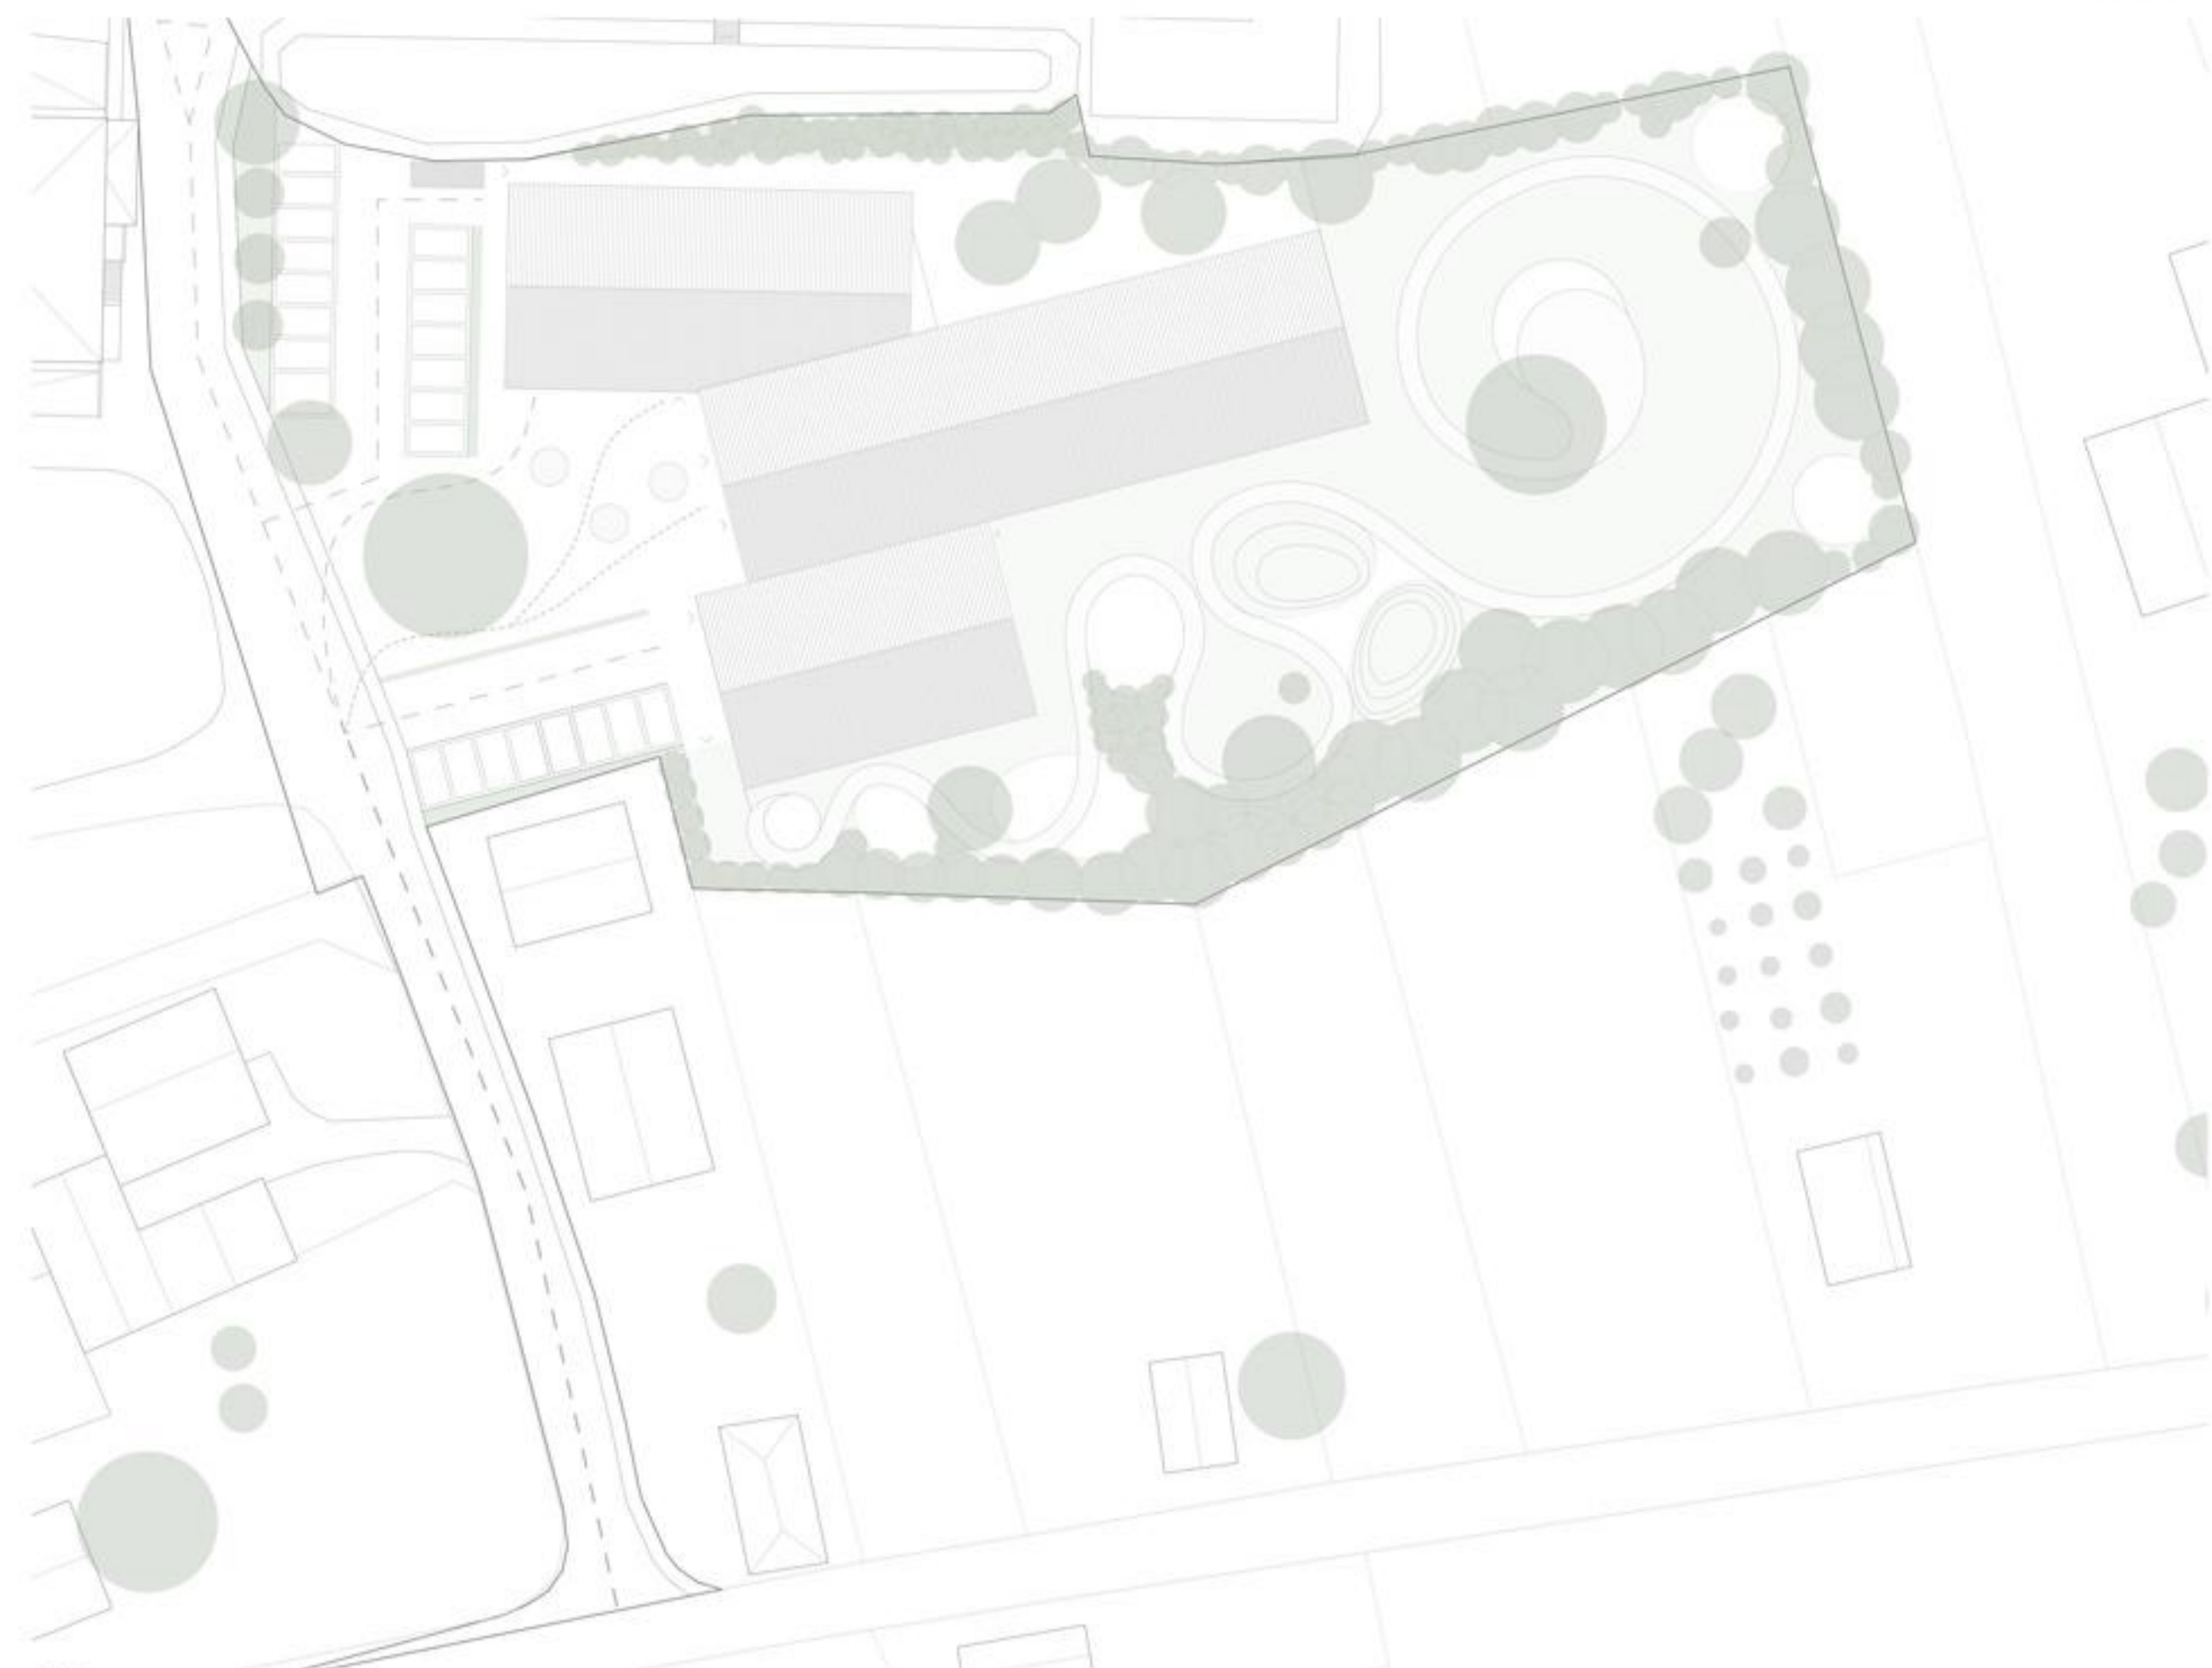


SITUACIJA S TILORISOM STREHE M 1:500  
IKAZUJE NA SITUACIJO




POGLEJ NA VRTEC Z JUGOZAHODAJAVNI VHOJNI PROSTOR (TIG) Z LIPOM




AKSIONOMI TRICNI POGLED NA VRTEC Z JUGOZAHODAJAVNEGA PRAVILNO IN OKOLICO

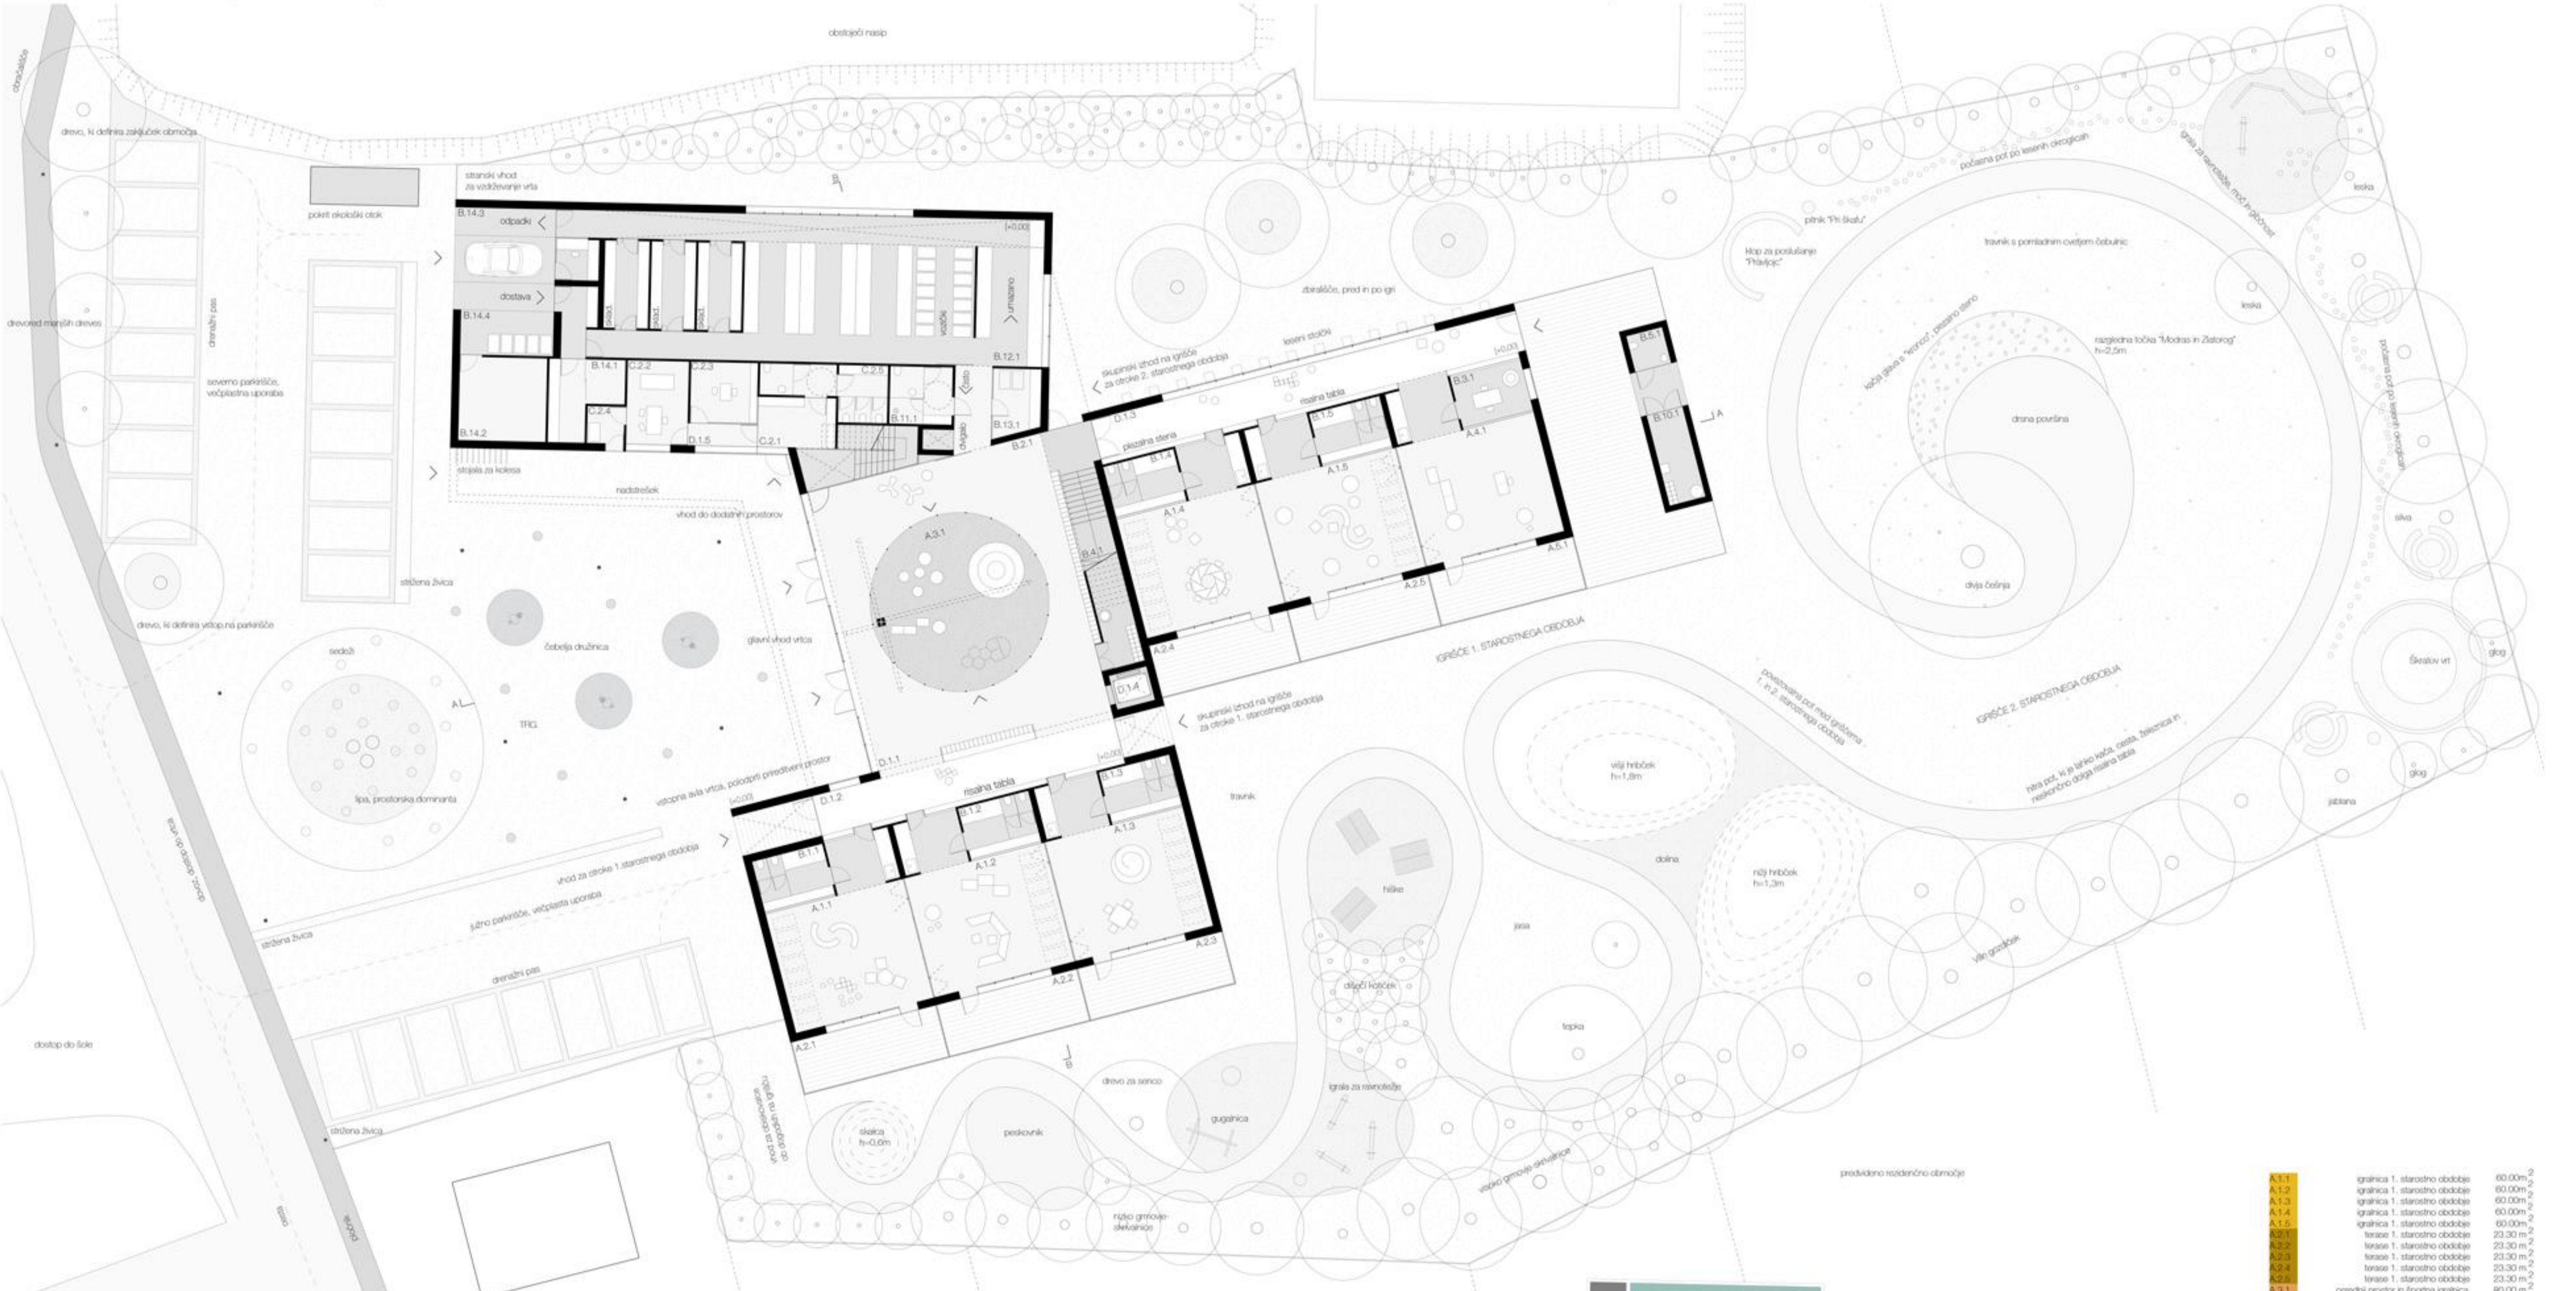

RAZPOREDITEV VSEBINE V PROSTORU

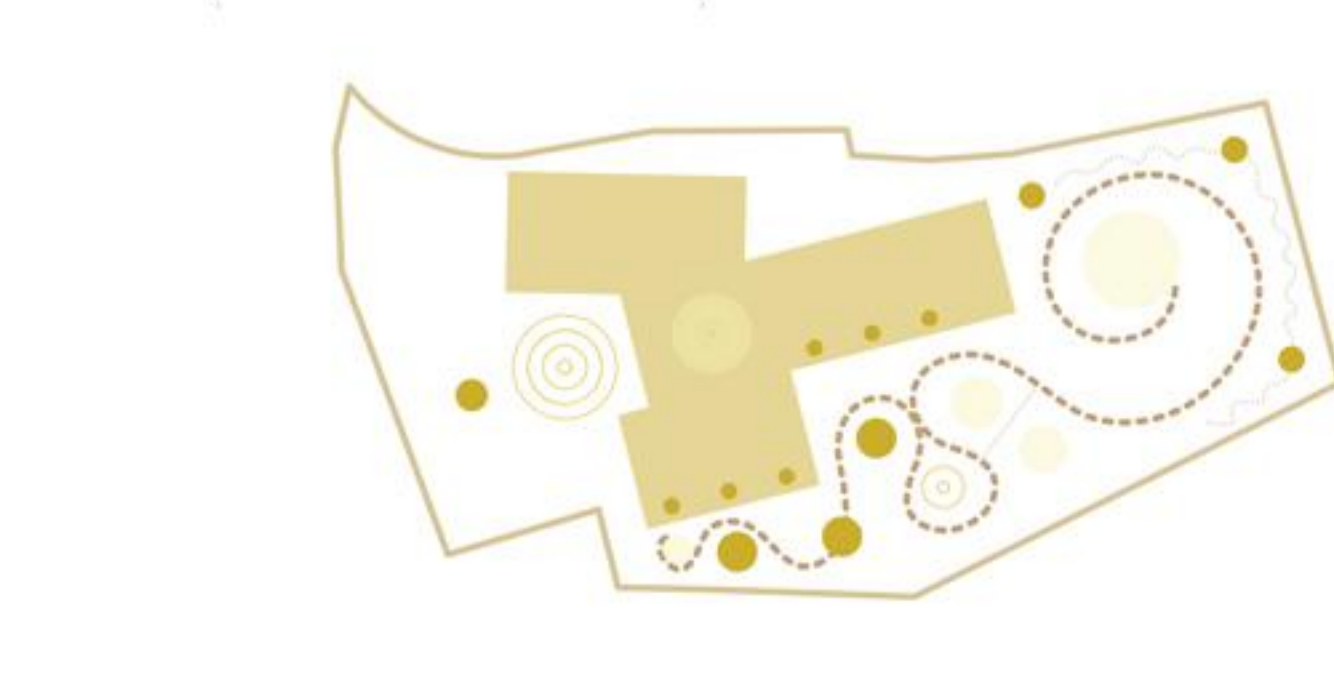






DINAMIČNOST IGRE DINAMIČNOST IN GIBANJA

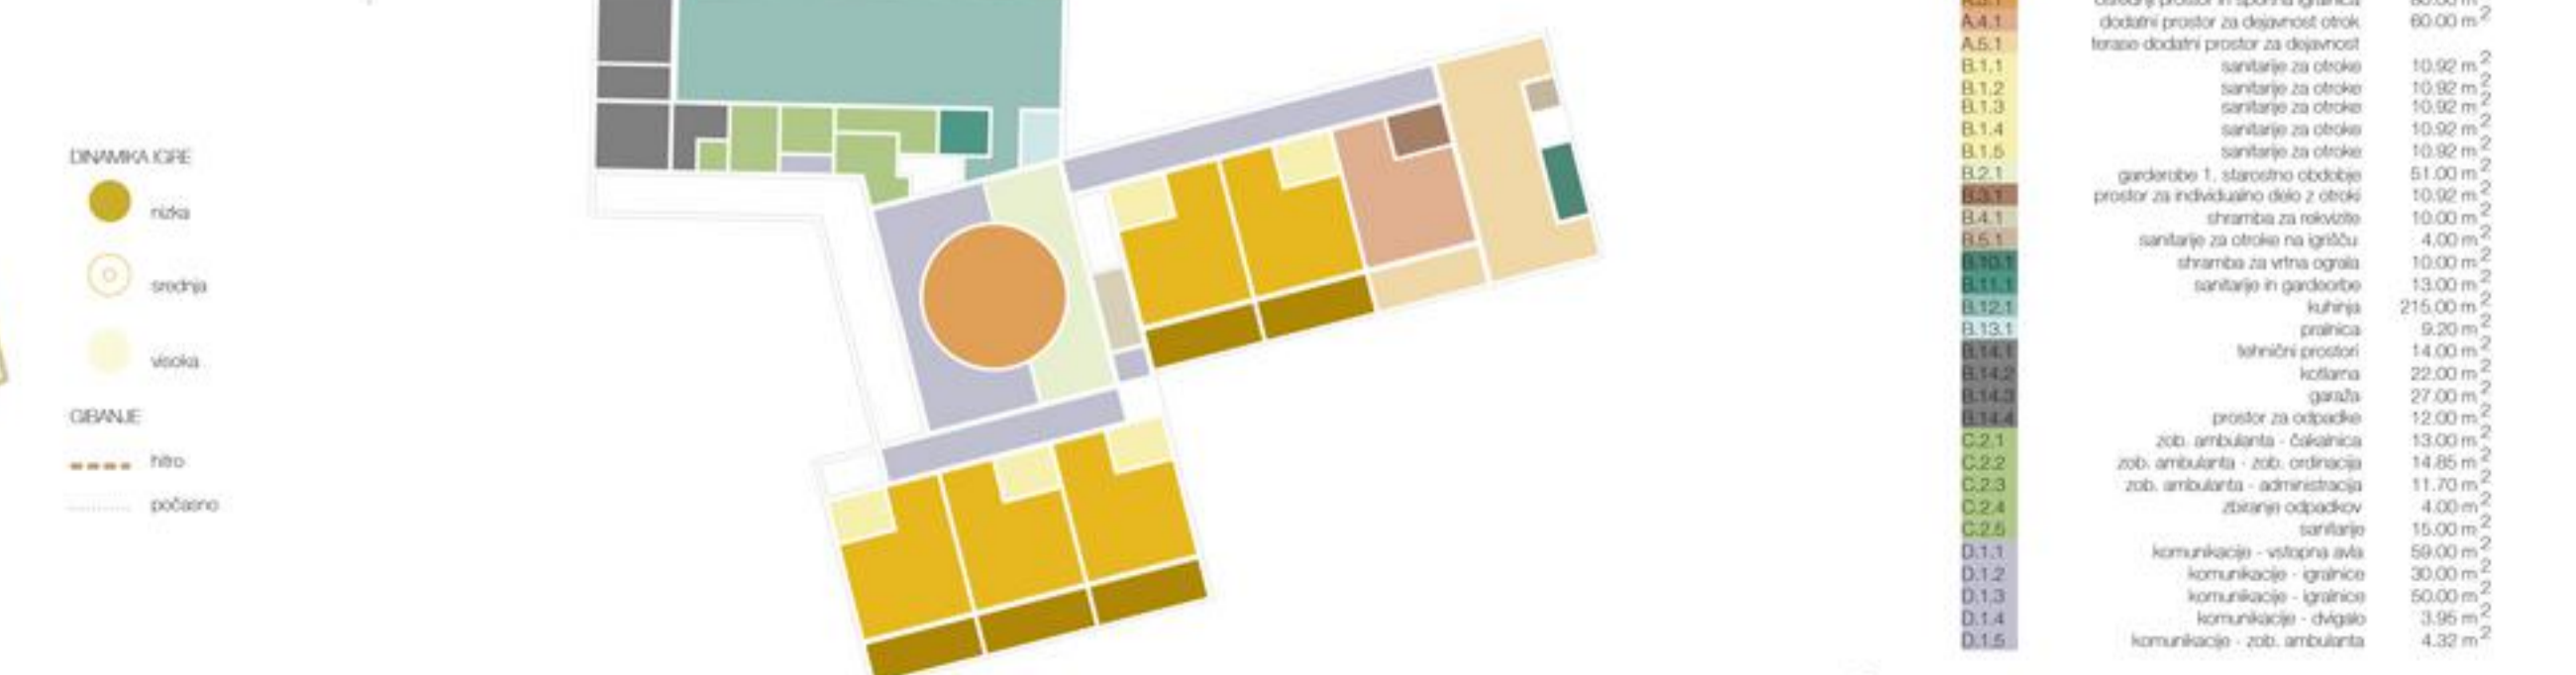



ORGANIZACIJA PROSTORA ZNOTRAJ VRTECA

A.1.1	igranica 1 - starostno obdobje	60,00 m <sup>2</sup>
A.1.2	igranica 1 - starostno obdobje	60,00 m <sup>2</sup>
TILORIS PRILUČILA Z UREDITVENO SITUACIJO 1:200

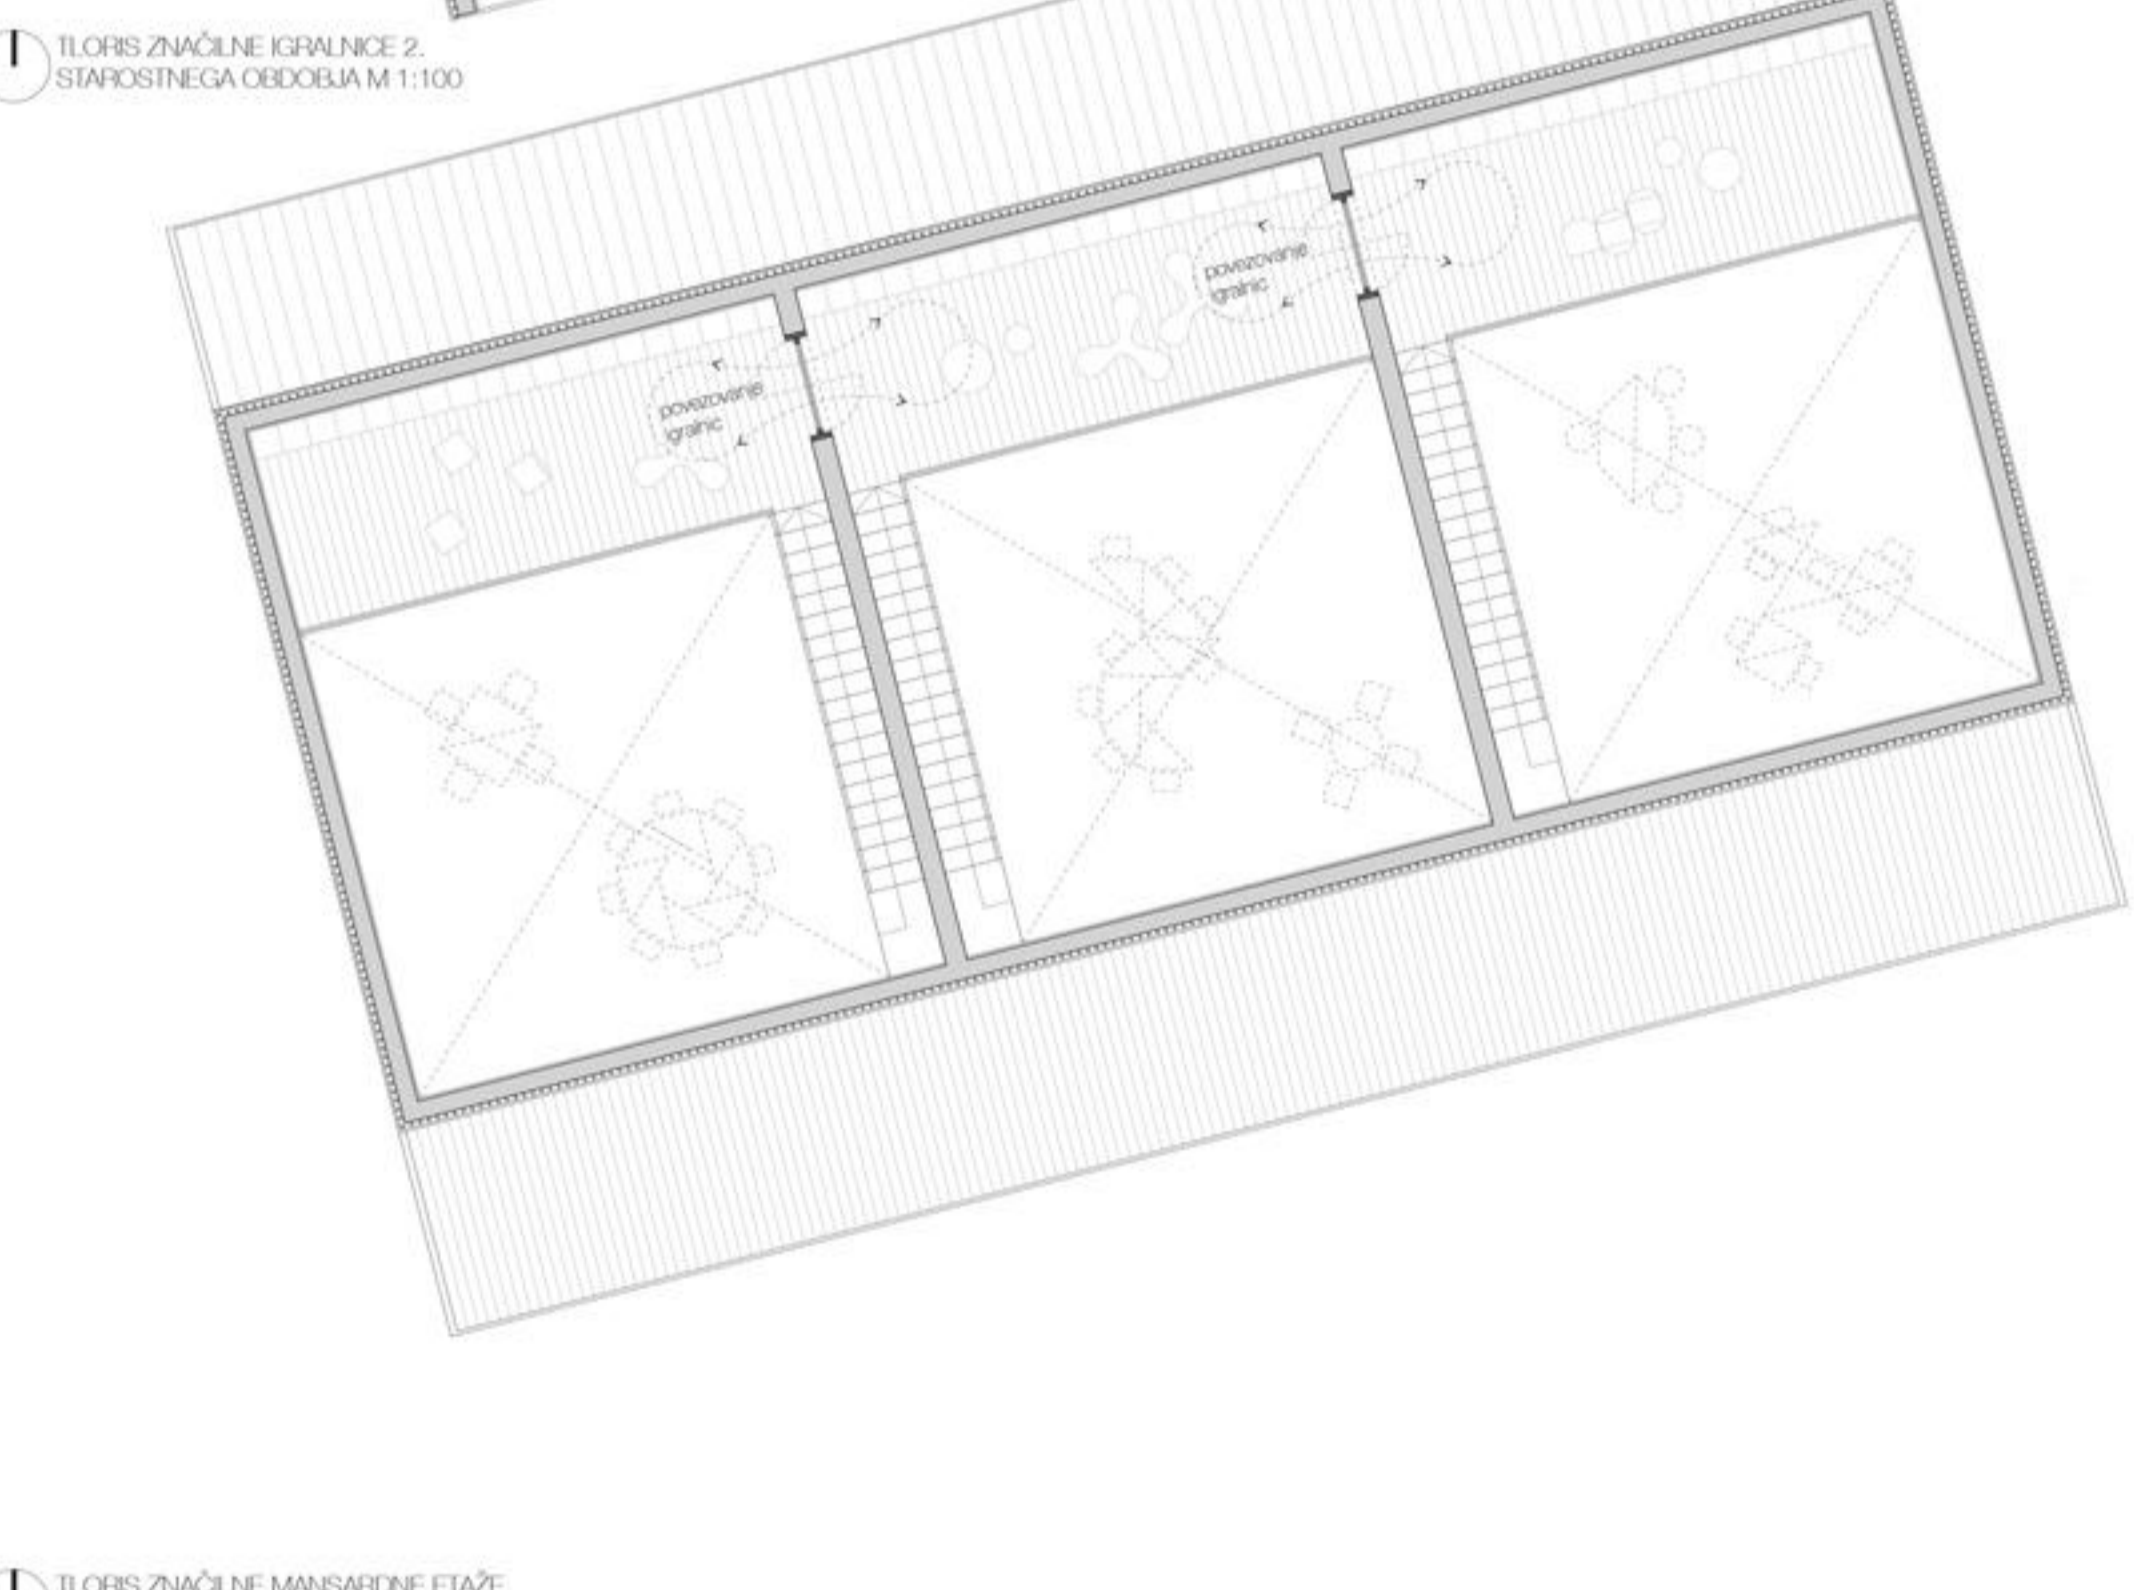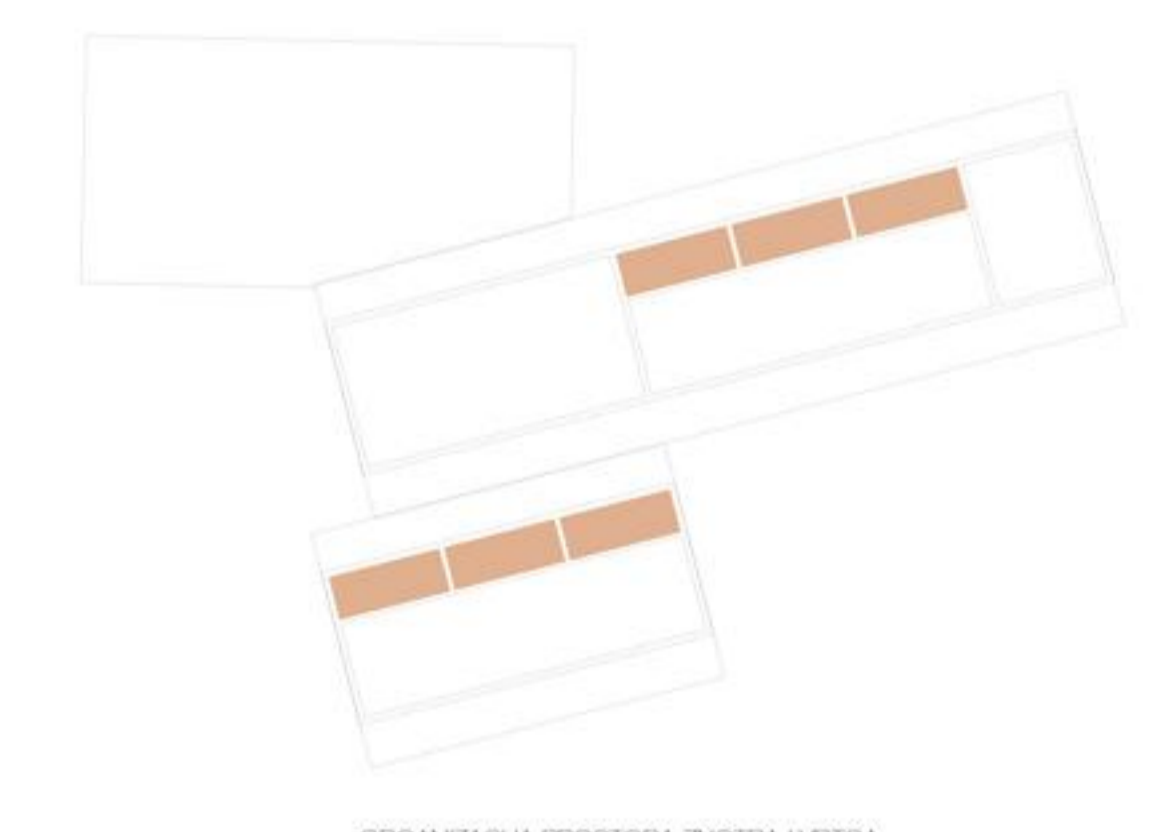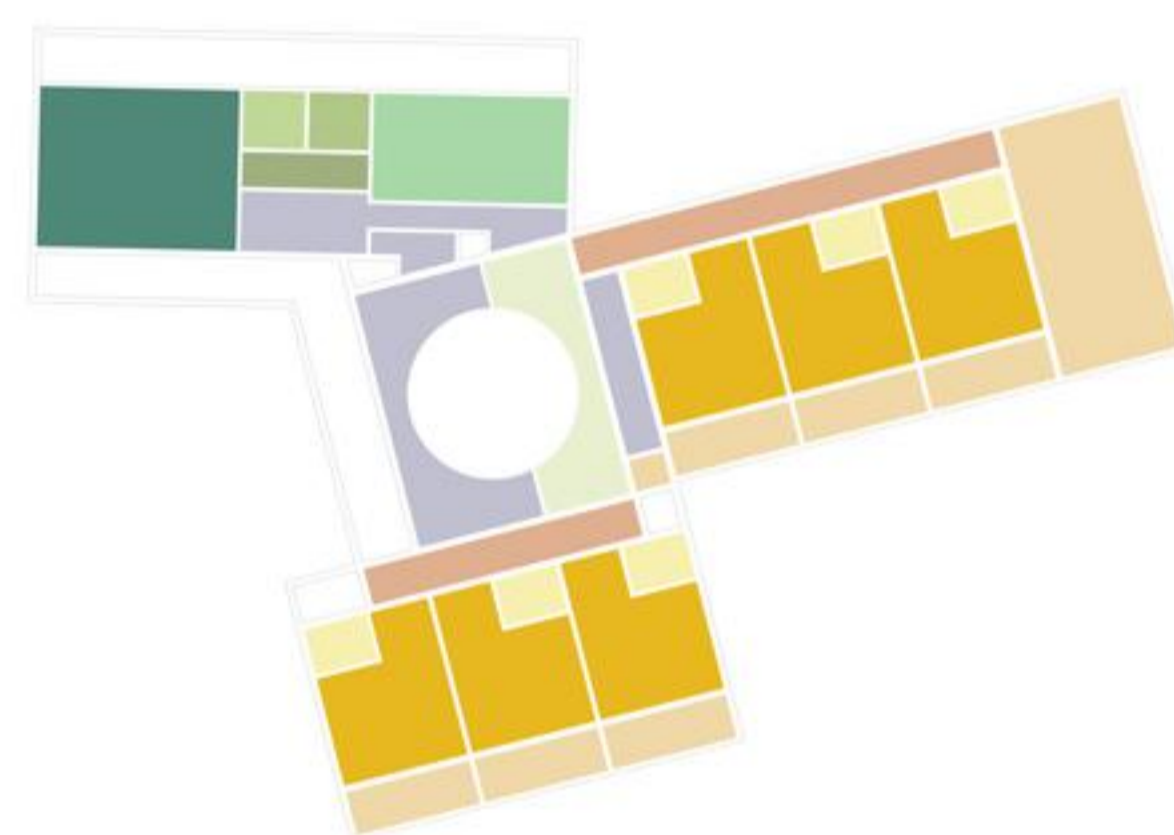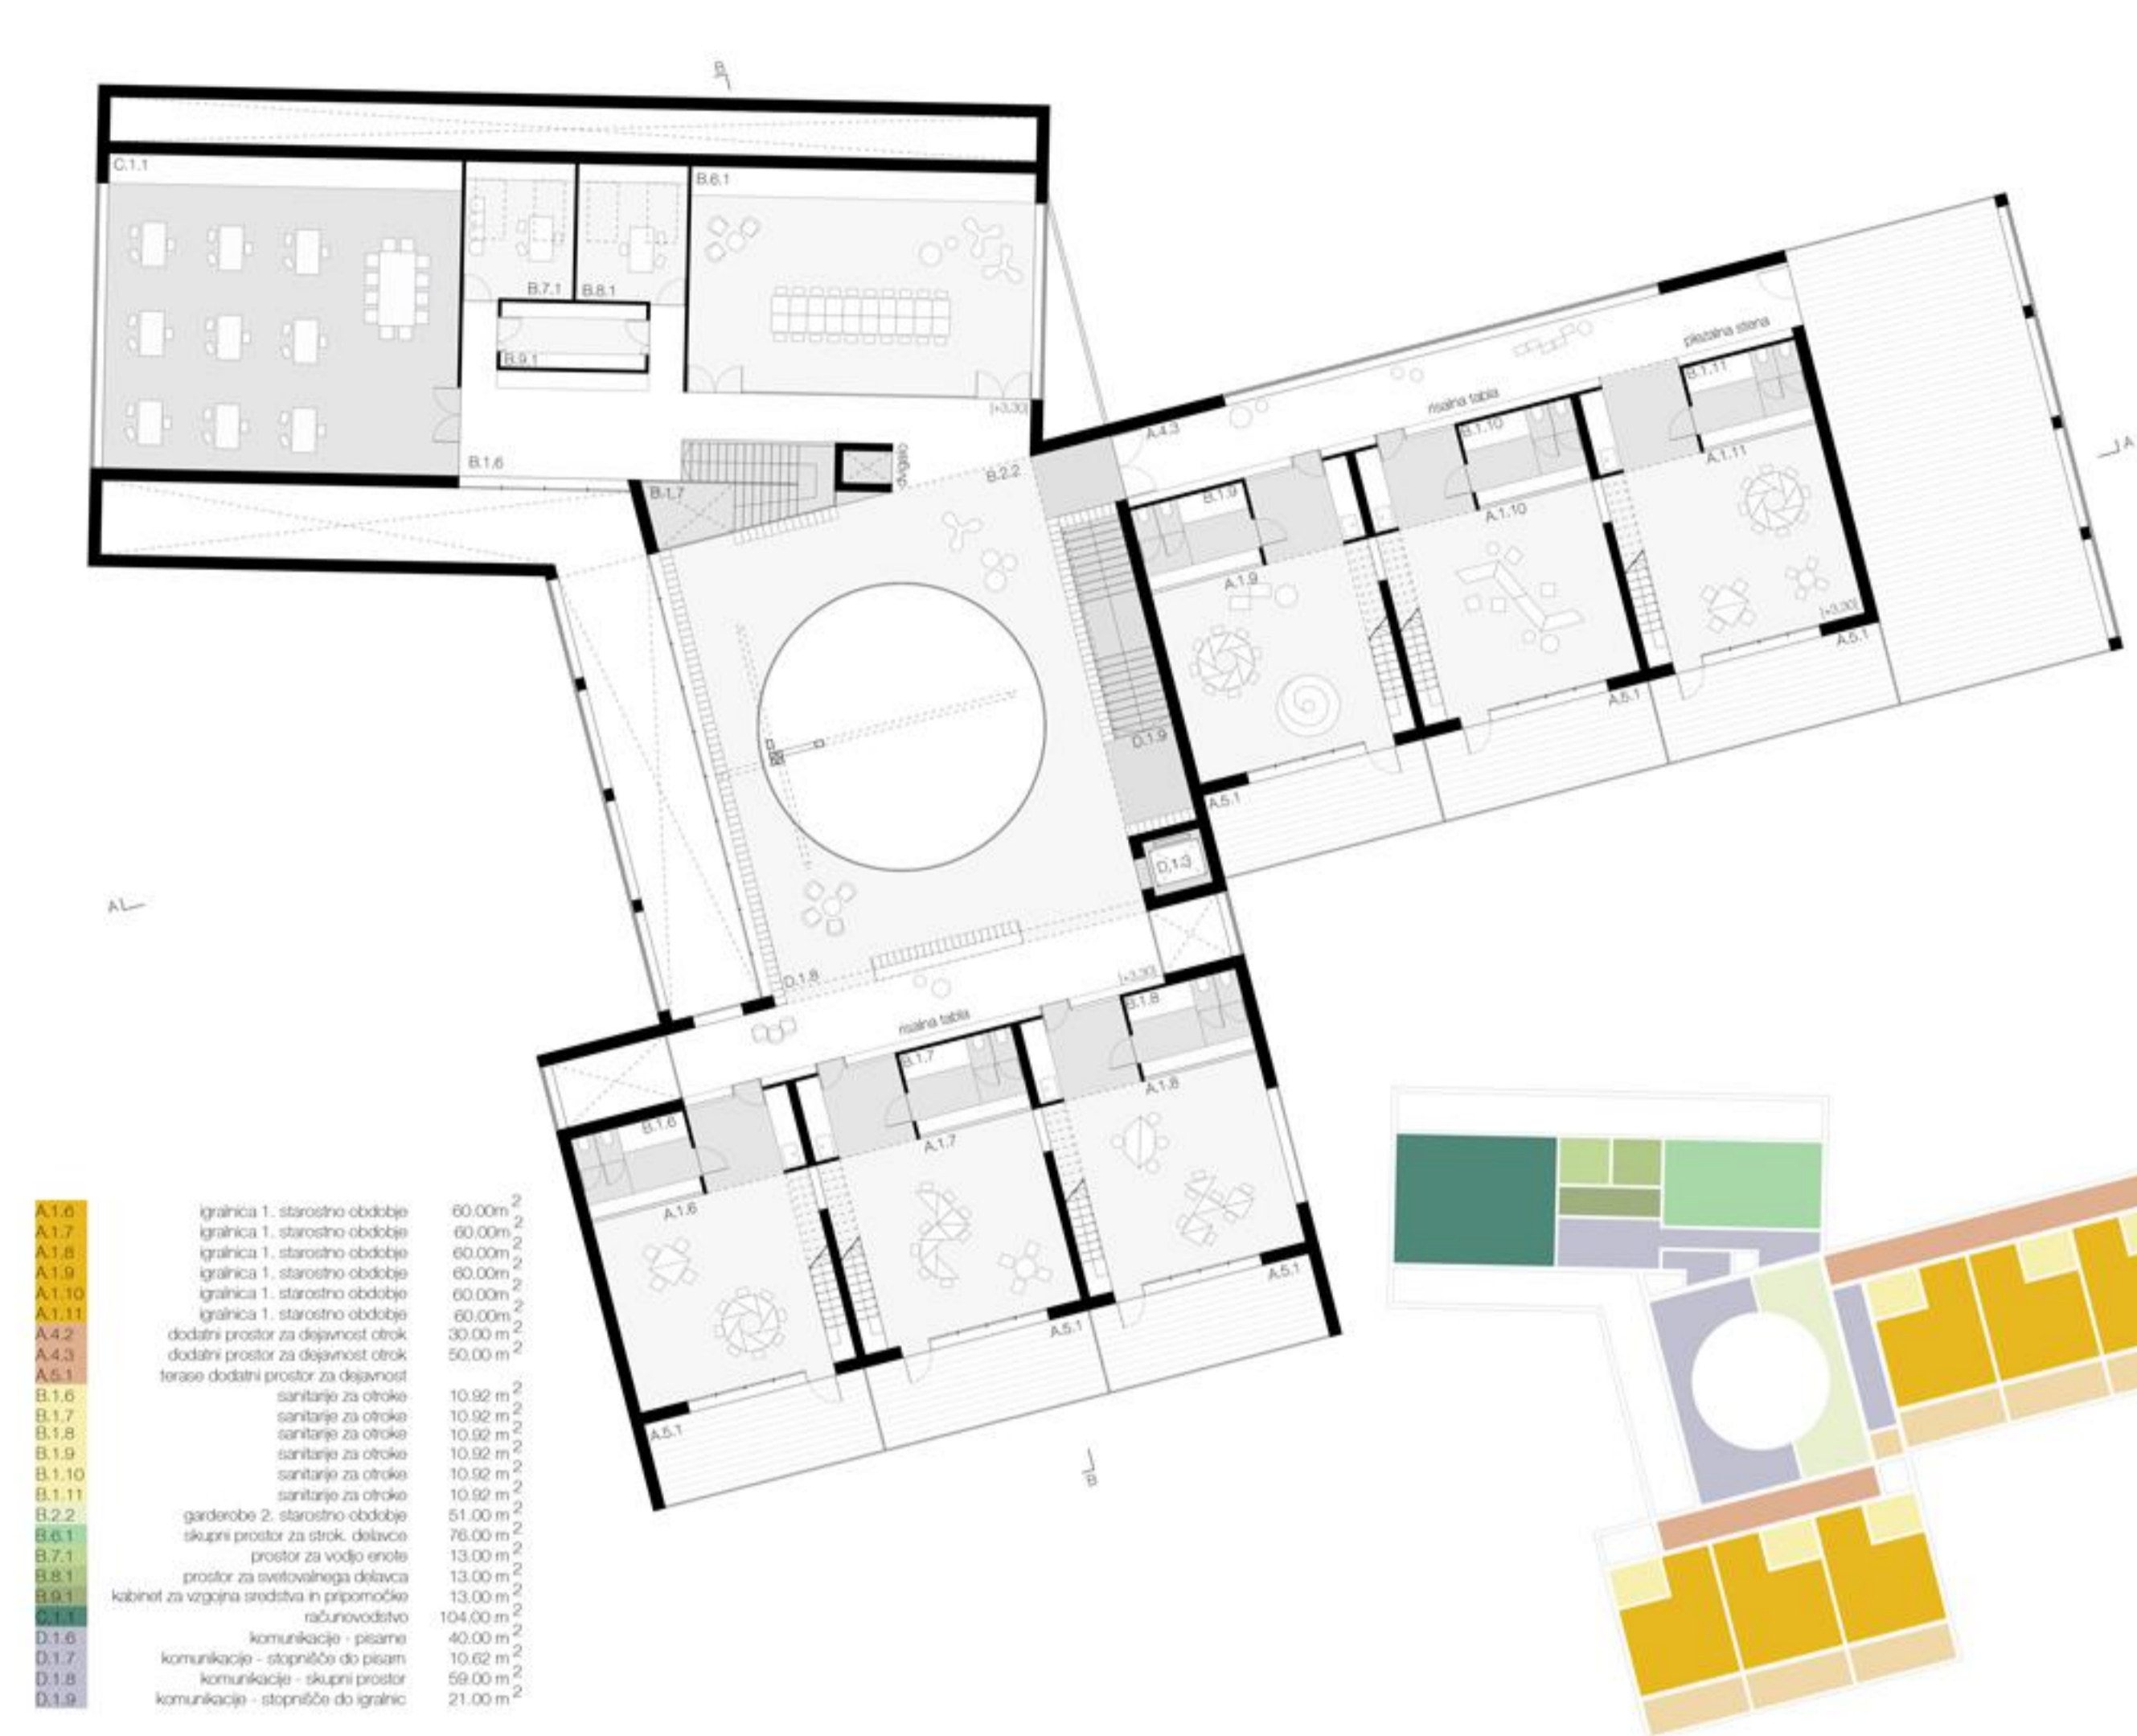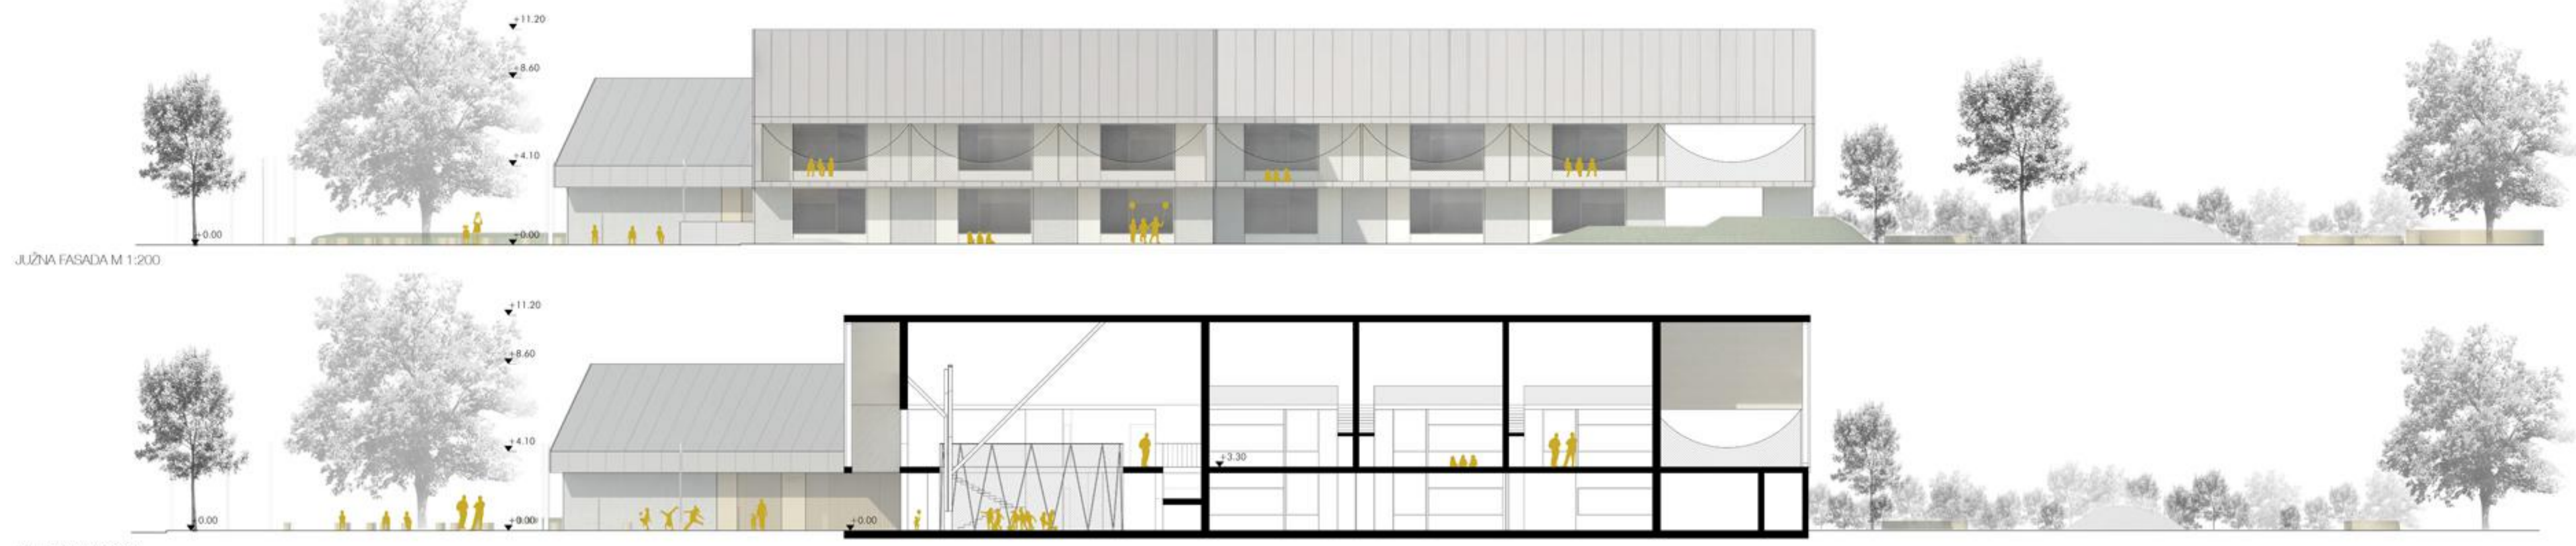

POGLAD NA OSREDNI PROSTOR VRTCA V STAVNINI AVLA IN ŠPORTNA IGRALNICA

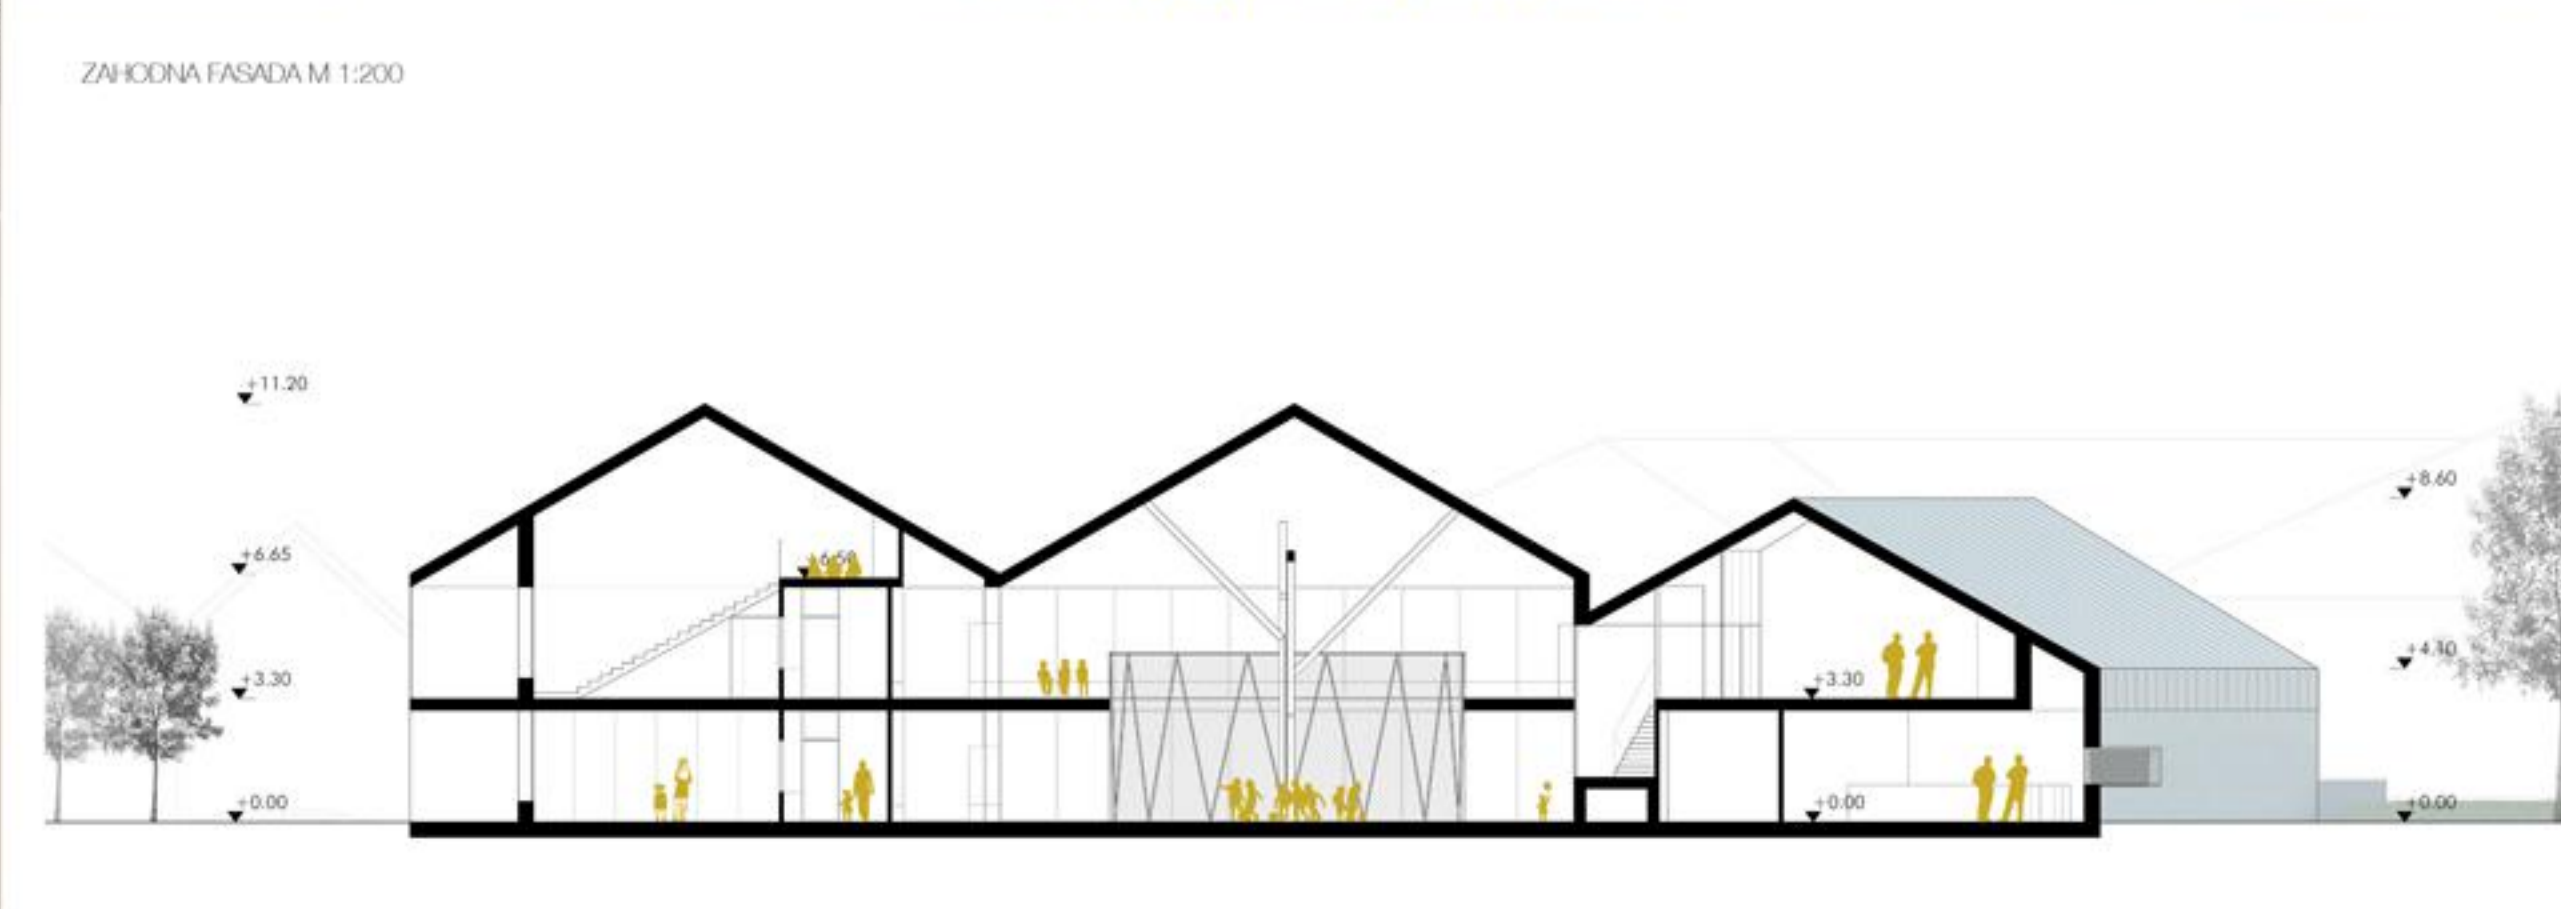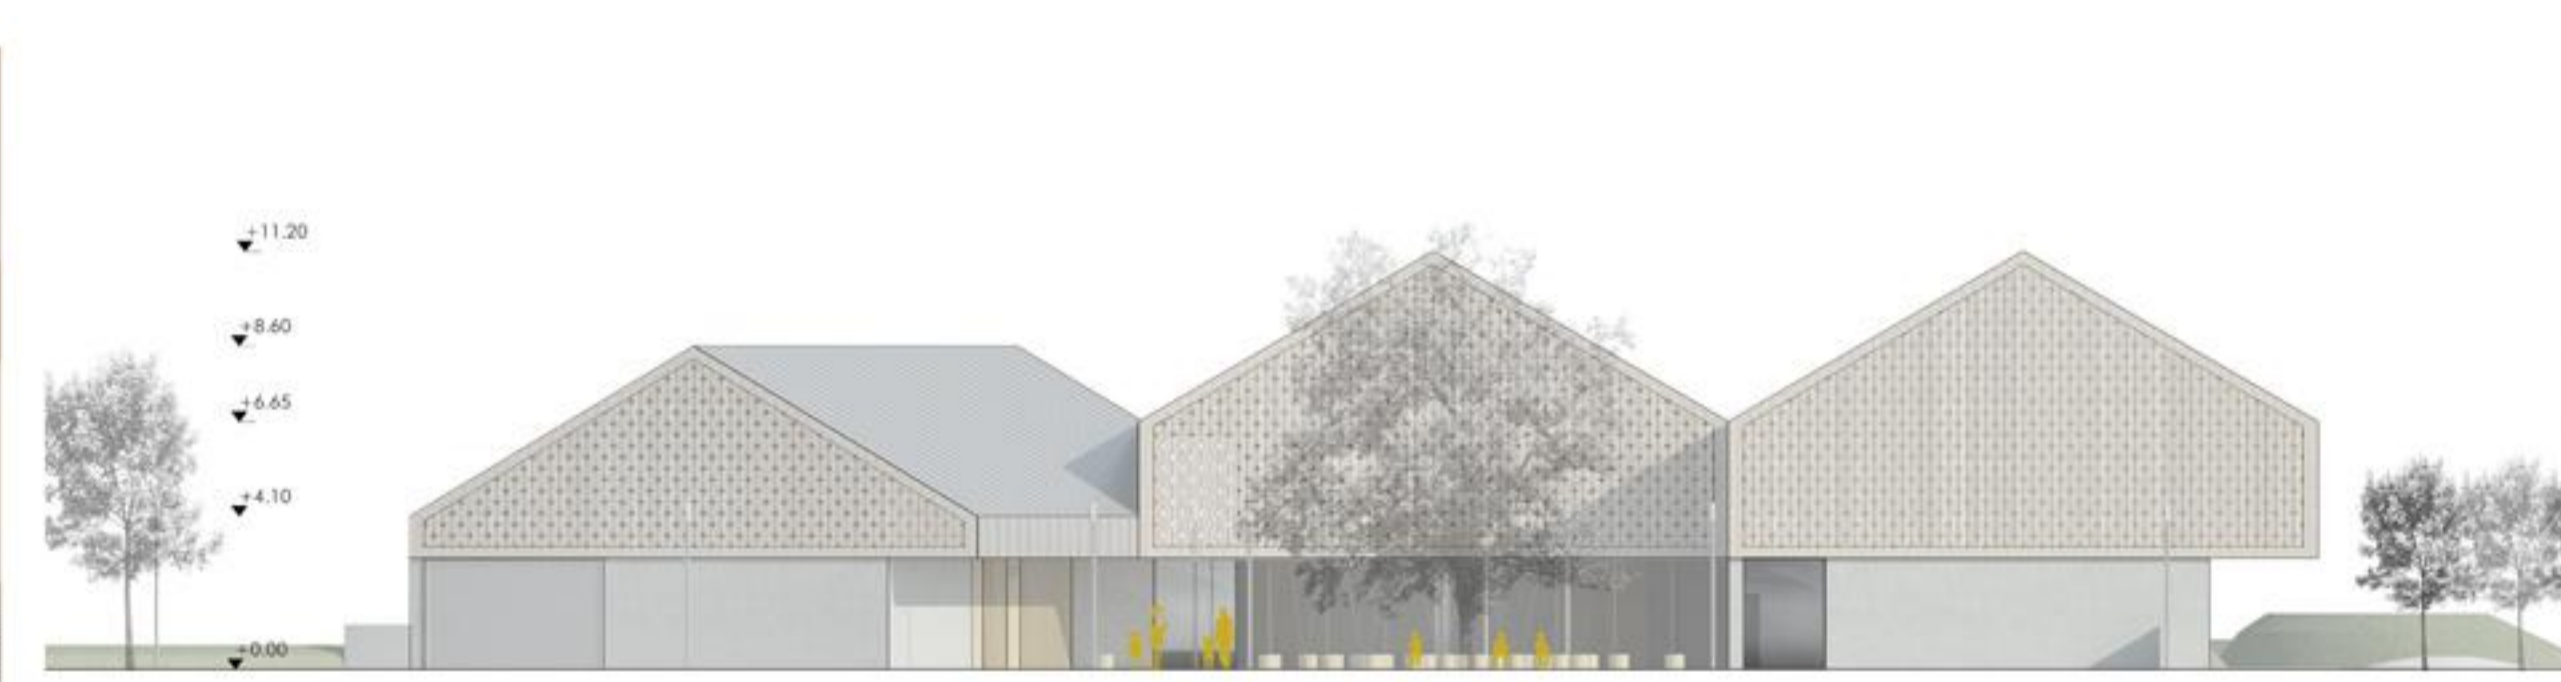

PREREZ BB M 1:200