



SITUACIJA M 1:1000

VIZUALNA IN FIZIČNA PROSTORSKA VPETOST - šola, vrtec, stadion, lipa, zvonik, kača in zlatorog, gore








POGLED NA VRTEC Z JUGOZAHODA|JAVNI VHODNI PROSTOR|TRG Z LIPO



AKSONOMETRIČNI POGLED NA VRTEC Z JUGOVZHODA | INTEGRACIJA S KRAJINO IN OKOLICO

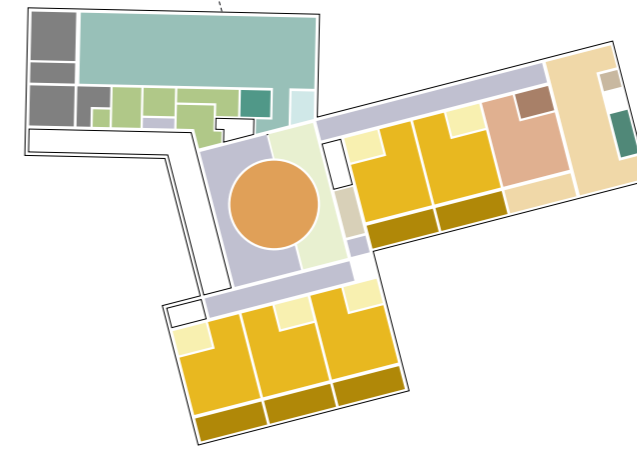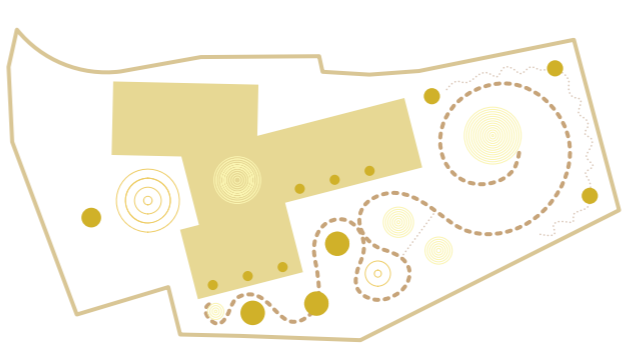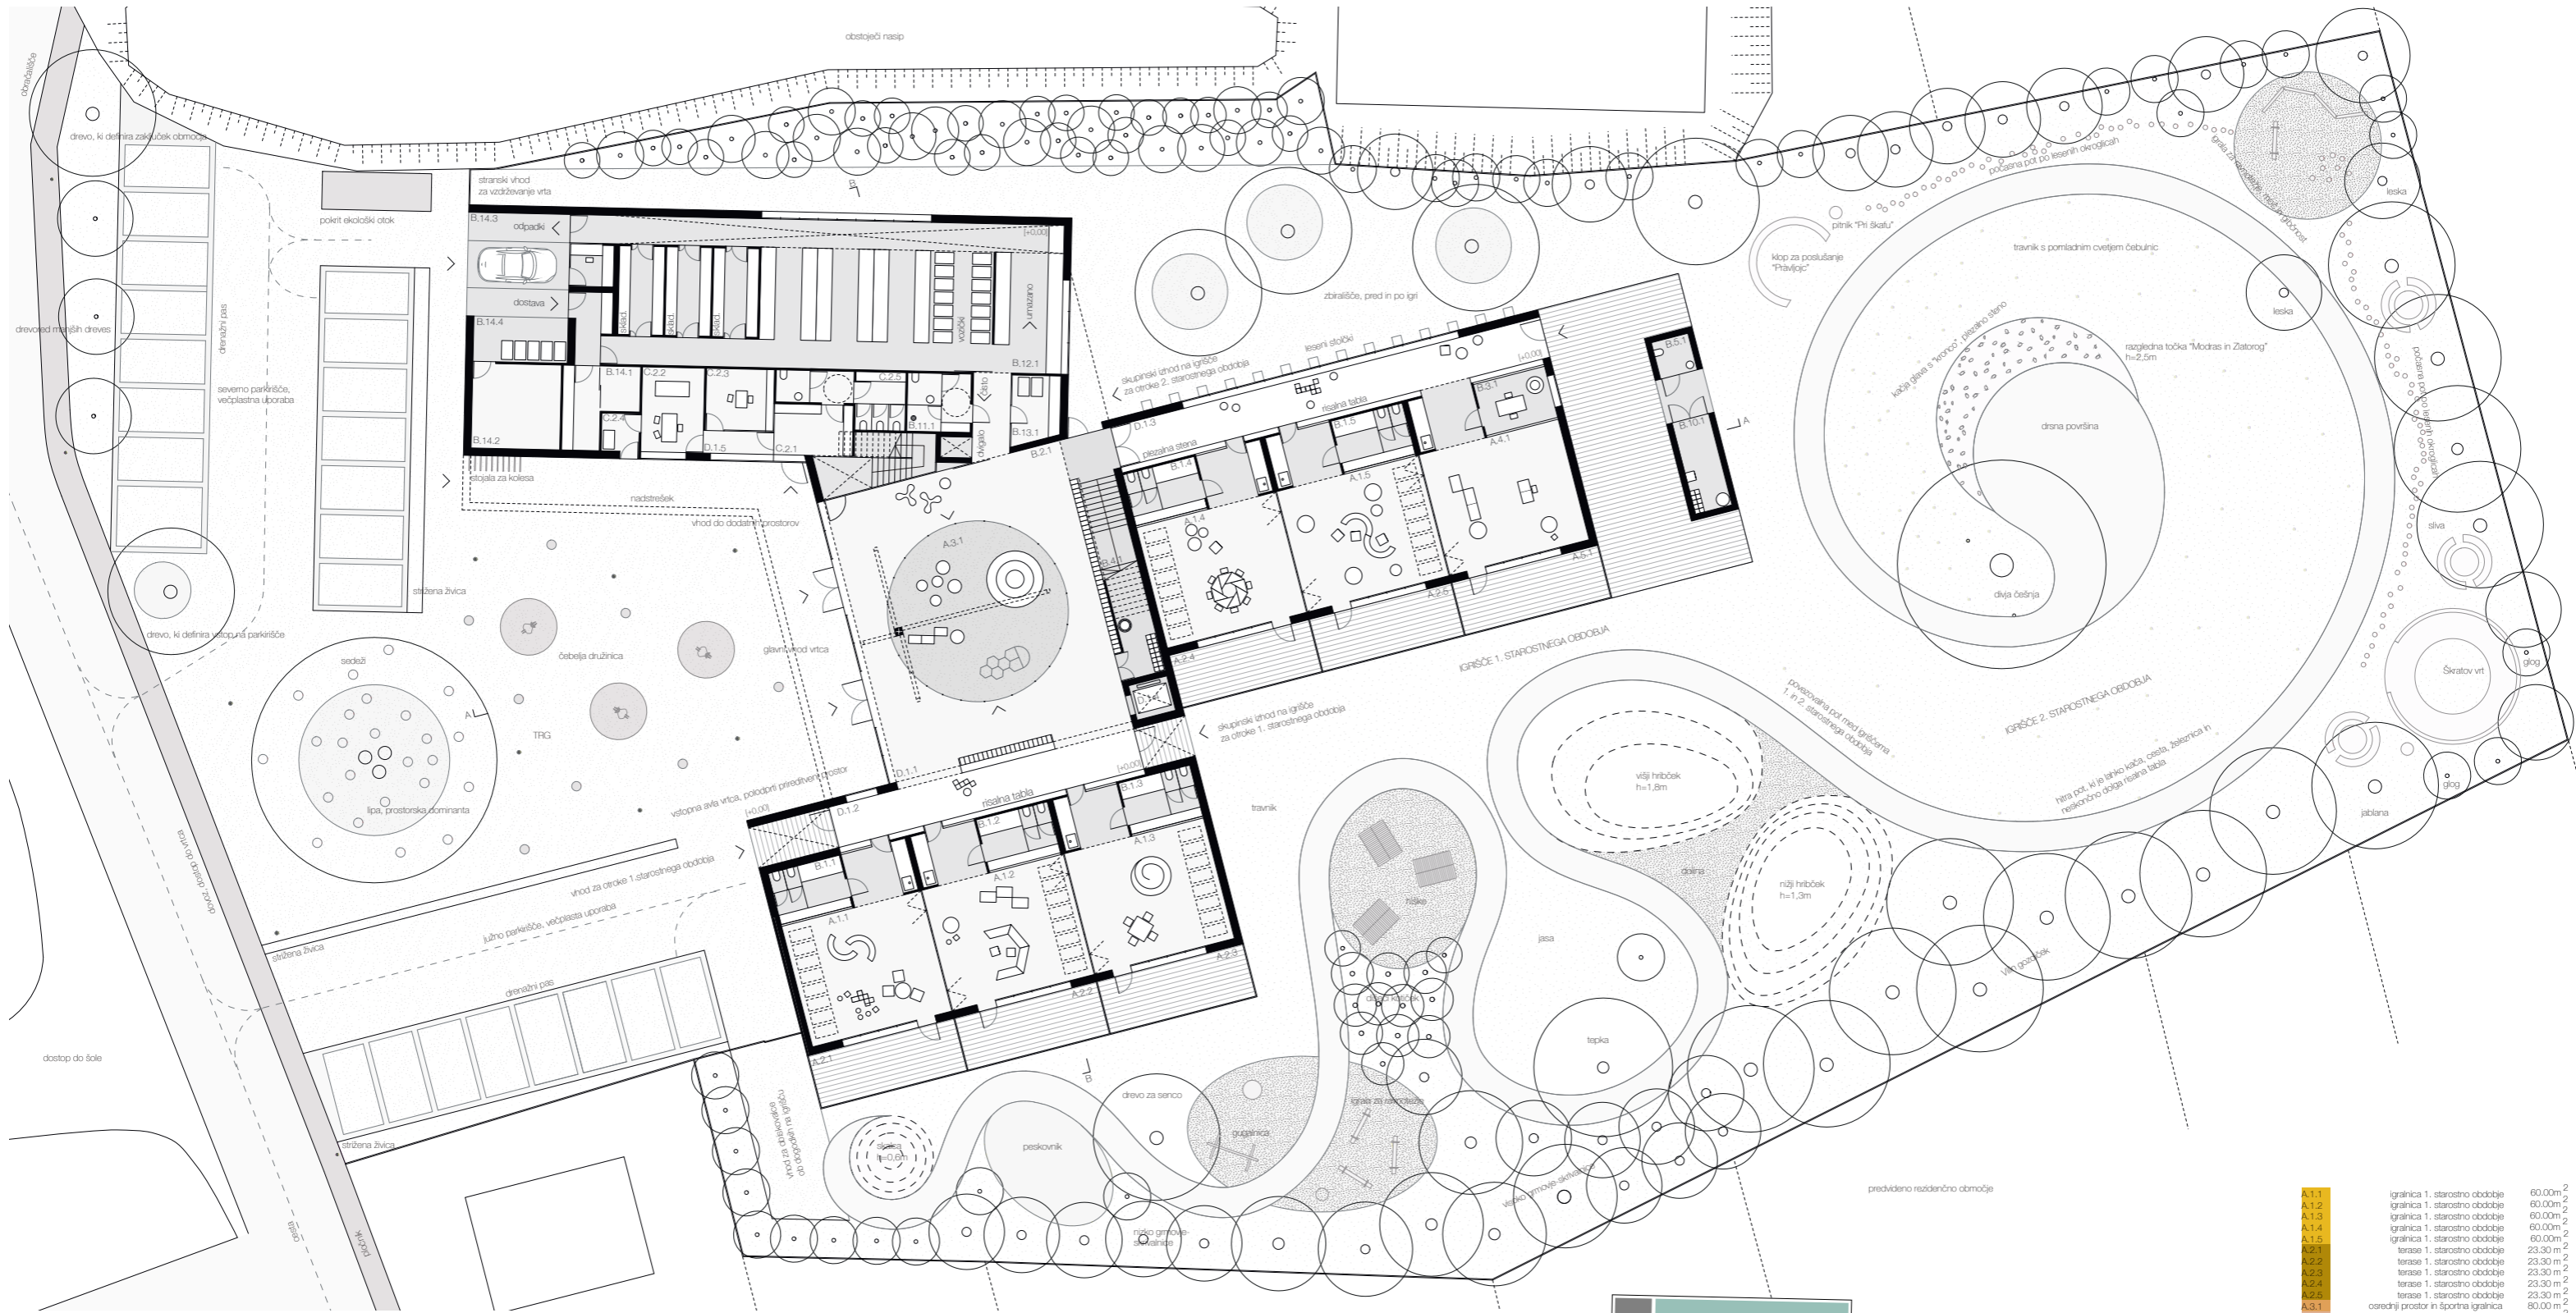

A.1.1	igralnica 1. starostnega obdobja	60,00 m <sup>2</sup>
A.1.2	igralnica 1. starostnega obdobja	60,00 m <sup>2</sup>
A.1.3	igralnica 1. starostnega obdobja	60,00 m <sup>2</sup>
A.1.4	igralnica 1. starostnega obdobja	60,00 m <sup>2</sup>
A.1.5	igralnica 1. starostnega obdobja	60,00 m <sup>2</sup>
A.2.1	terase 1. starostnega obdobja	23,30 m <sup>2</sup>
A.2.2	terase 1. starostnega obdobja	23,30 m <sup>2</sup>
A.2.3	terase 1. starostnega obdobja	23,30 m <sup>2</sup>
A.2.4	terase 1. starostnega obdobja	23,30 m <sup>2</sup>
A.2.5	terase 1. starostnega obdobja	23,30 m <sup>2</sup>
A.3.1	osrednji prostor in športna igralnica	60,00 m <sup>2</sup>
A.4.1	dodatni prostor za dejavnost otrok	60,00 m <sup>2</sup>
A.5.1	terase dodatni prostor za dejavnost	10,92 m <sup>2</sup>
B.1.1	sanitarje za otroke	10,92 m <sup>2</sup>
B.1.2	sanitarje za otroke	10,92 m <sup>2</sup>
B.1.3	sanitarje za otroke	10,92 m <sup>2</sup>
B.1.4	sanitarje za otroke	10,92 m <sup>2</sup>
B.1.5	sanitarje za otroke	10,92 m <sup>2</sup>
B.2.1	gardarobe 1. starostnega obdobja	51,00 m <sup>2</sup>
B.2.2	prostor za individualno delo z otroki	10,92 m <sup>2</sup>
B.3.1	shramba za rekvizite	10,00 m <sup>2</sup>
B.4.1	sanitarje za otroke na igrišču	4,00 m <sup>2</sup>
B.5.1	shramba za vrtna ograda	10,00 m <sup>2</sup>
B.10.1	sanitarje in garderobe	13,00 m <sup>2</sup>
B.12.1	kuhinja	215,00 m <sup>2</sup>
B.13.1	pralnica	9,20 m <sup>2</sup>
B.14.1	tehnični prostori	14,00 m <sup>2</sup>
B.14.2	kotlarna	22,00 m <sup>2</sup>
B.14.3	garaza	27,00 m <sup>2</sup>
B.14.4	prostor za odpadke	12,00 m <sup>2</sup>
C.2.1	zob. ambulanta - čakalnica	13,00 m <sup>2</sup>
C.2.2	zob. ambulanta - zob. ordinacija	14,85 m <sup>2</sup>
C.2.3	zbiranje odpadkov	4,00 m <sup>2</sup>
C.2.4	sanitarje	15,00 m <sup>2</sup>
C.2.5	sanitarje	15,00 m <sup>2</sup>
D.1.1	komunikacije - vstopna avla	59,00 m <sup>2</sup>
D.1.2	komunikacije - igralnice	30,00 m <sup>2</sup>
D.1.3	komunikacije - igralnice	50,00 m <sup>2</sup>
D.1.4	komunikacije - dvigalo	3,95 m <sup>2</sup>
D.1.5	komunikacije - zob. ambulanta	4,32 m <sup>2</sup>

RAZPOREDITEV VSEBIN V PROSTORU

DINAMIČNOST IGRE DINAMIČNOST IN GIBANJA

ORGANIZACIJA PROSTORA ZNOTRAJ VRTCA




JUŽNA FASADA M 1:200




PREREZ AA M 1:200




PREREZ BB M 1:200

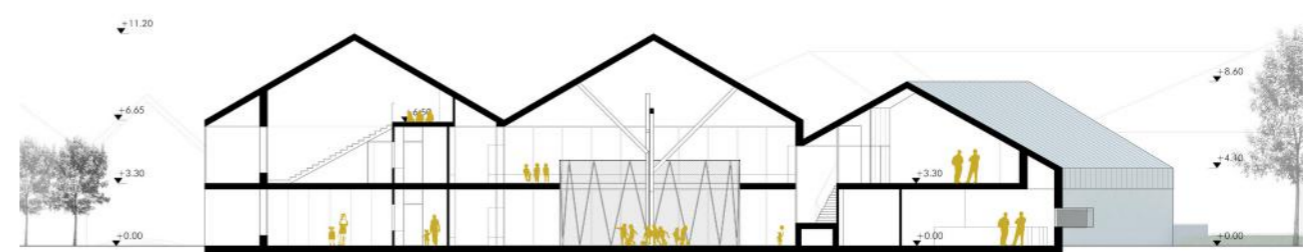

ZAHODNA FASADA M 1:200

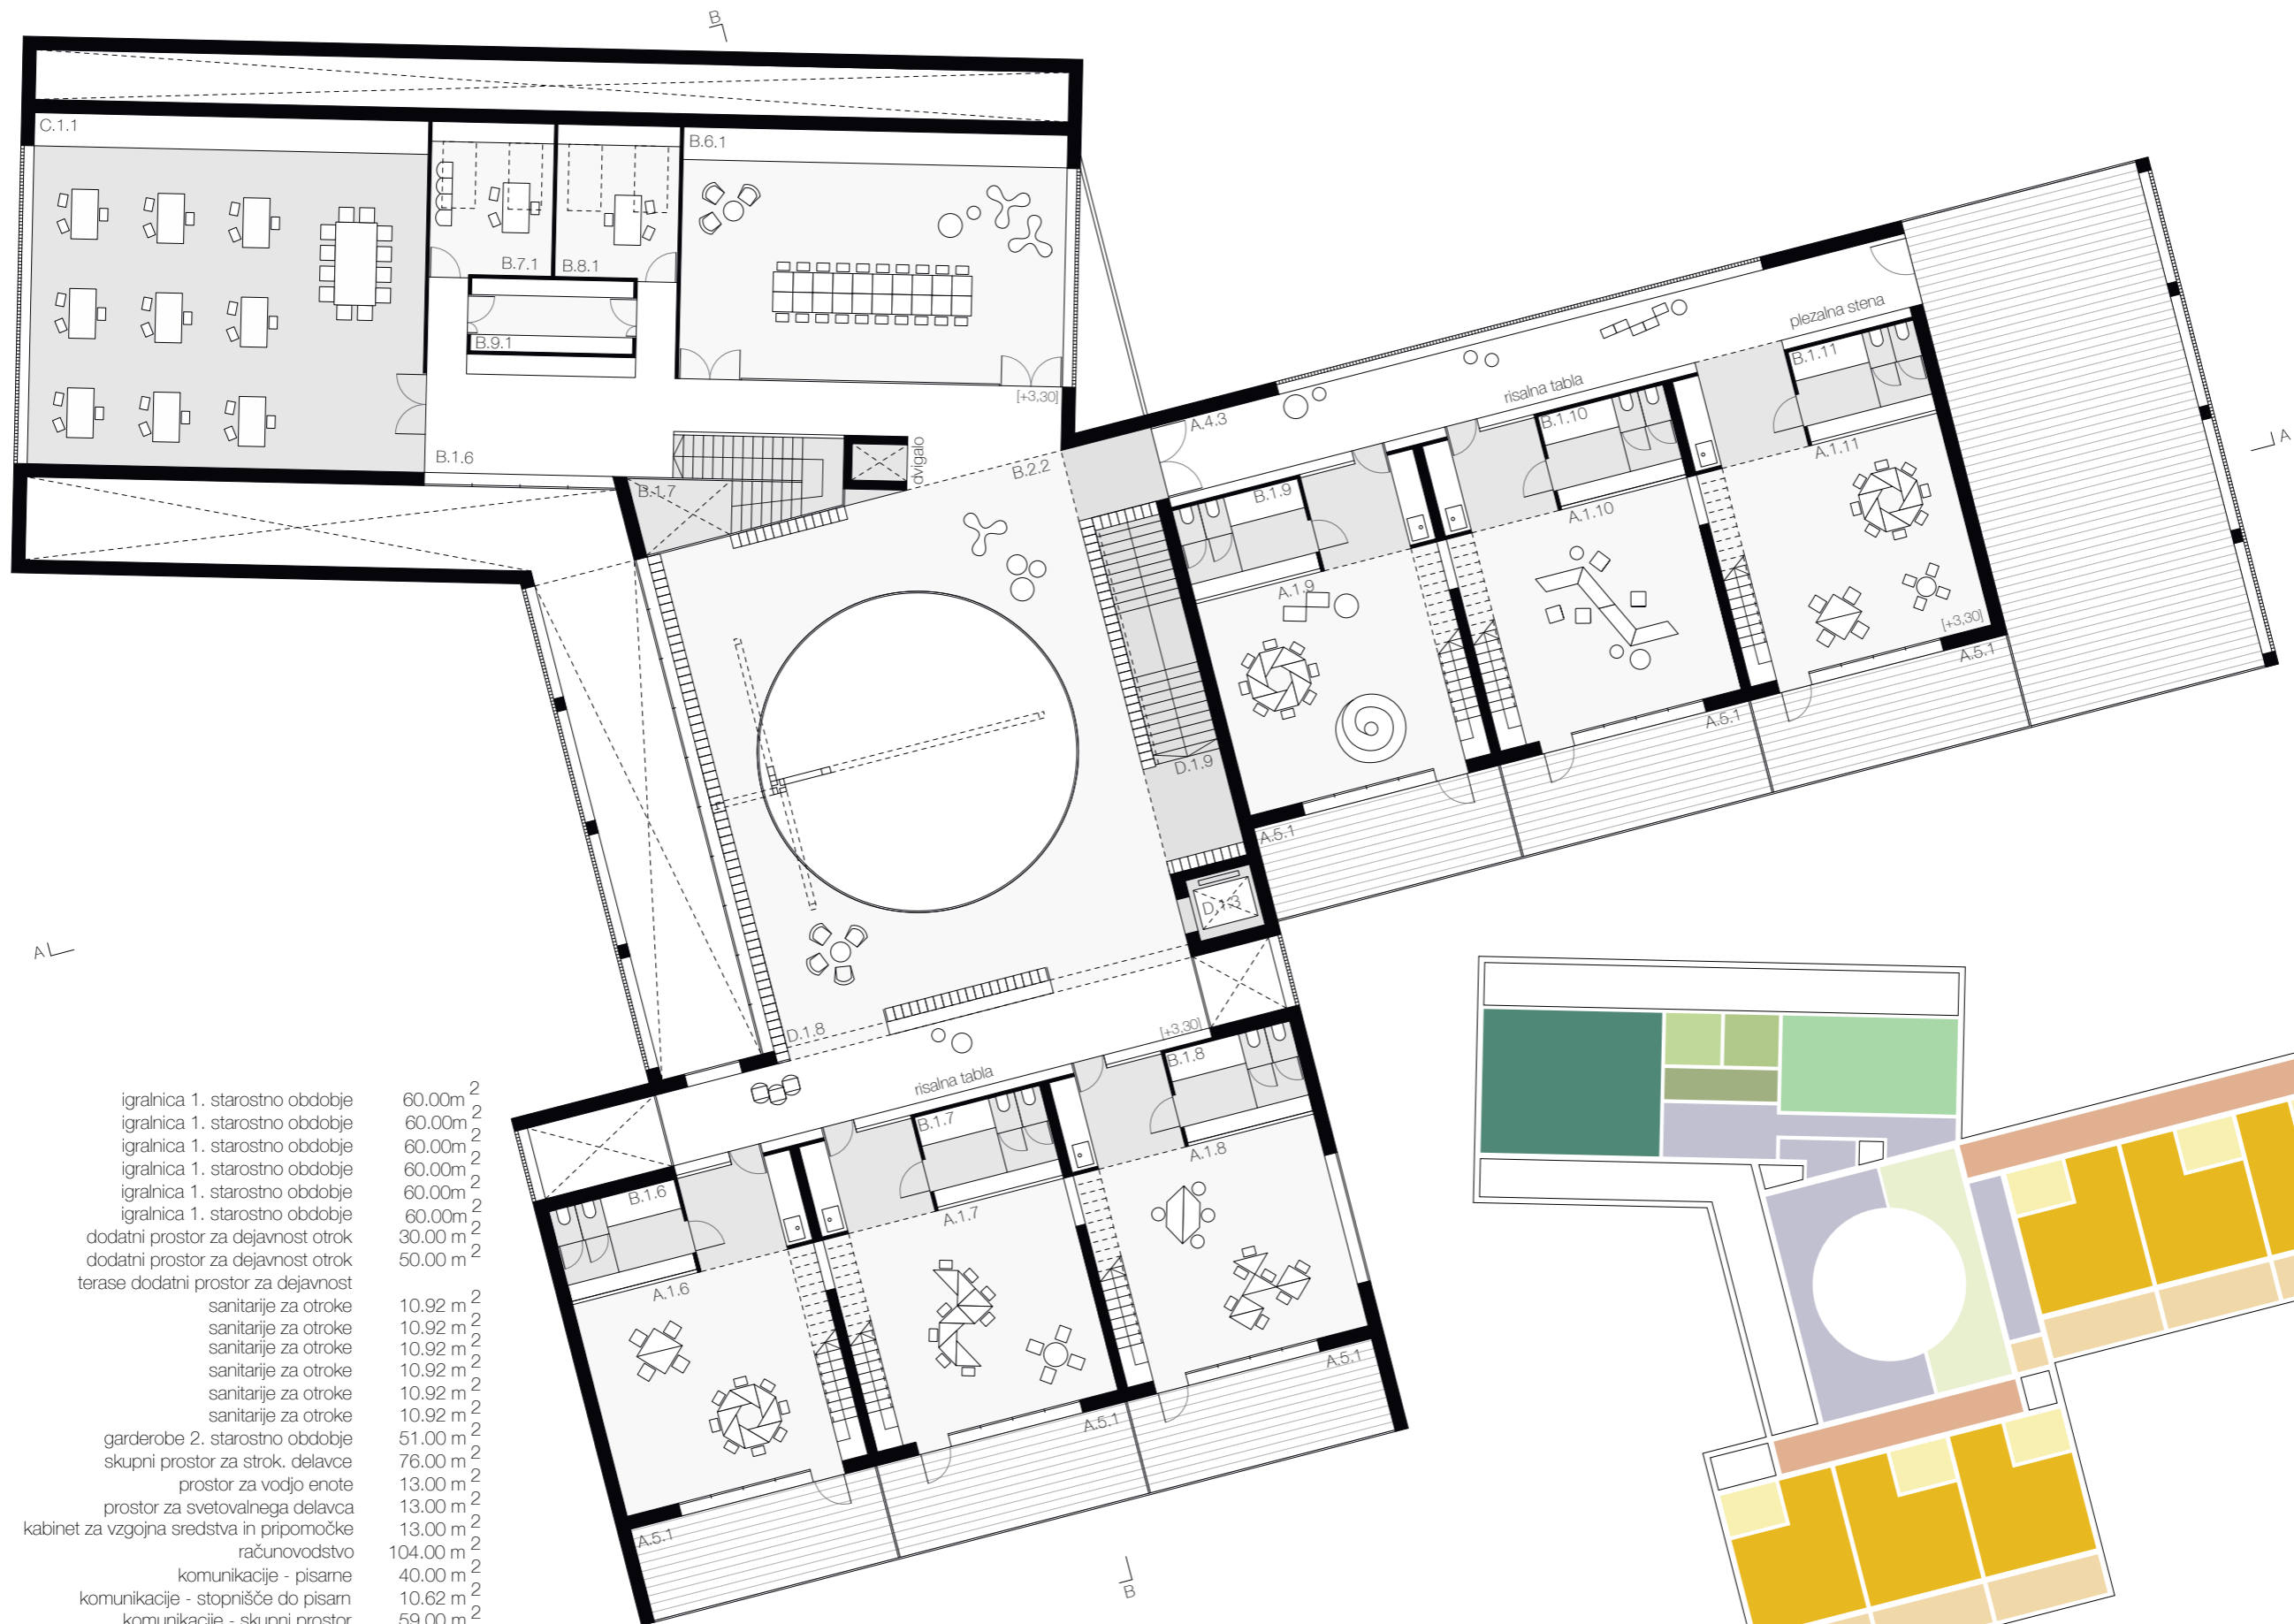

A.1.6	igralnica 1. starostno obdobje	60.00m <sup>2</sup>
A.1.7	igralnica 1. starostno obdobje	60.00m <sup>2</sup>
A.1.8	igralnica 1. starostno obdobje	60.00m <sup>2</sup>
A.1.9	igralnica 1. starostno obdobje	60.00m <sup>2</sup>
A.1.10	igralnica 1. starostno obdobje	60.00m <sup>2</sup>
A.1.11	igralnica 1. starostno obdobje	60.00m <sup>2</sup>
A.4.2	dodatni prostor za dejavnost otrok	30.00 m <sup>2</sup>
A.4.3	dodatni prostor za dejavnost otrok	50.00 m <sup>2</sup>
A.5.1	terase dodatni prostor za dejavnost	
B.1.6	sanitarije za otroke	10.92 m <sup>2</sup>
B.1.7	sanitarije za otroke	10.92 m <sup>2</sup>
B.1.8	sanitarije za otroke	10.92 m <sup>2</sup>
B.1.9	sanitarije za otroke	10.92 m <sup>2</sup>
B.1.10	sanitarije za otroke	10.92 m <sup>2</sup>
B.1.11	sanitarije za otroke	10.92 m <sup>2</sup>
B.2.2	garderobe 2. starostno obdobje	51.00 m <sup>2</sup>
B.6.1	skupni prostor za strok. delavce	76.00 m <sup>2</sup>
B.7.1	prostor za vodjo enote	13.00 m <sup>2</sup>
B.8.1	prostor za svetovalnega delavca	13.00 m <sup>2</sup>
B.9.1	kabinet za vzgojna sredstva in pripomočke	13.00 m <sup>2</sup>
C.1.1	računovodstvo	104.00 m <sup>2</sup>
D.1.6	komunikacije - pisarne	40.00 m <sup>2</sup>
D.1.7	komunikacije - stopnišče do pisarn	10.62 m <sup>2</sup>
D.1.8	komunikacije - skupni prostor	59.00 m <sup>2</sup>
D.1.9	komunikacije - stopnišče do igralnic	21.00 m <sup>2</sup>

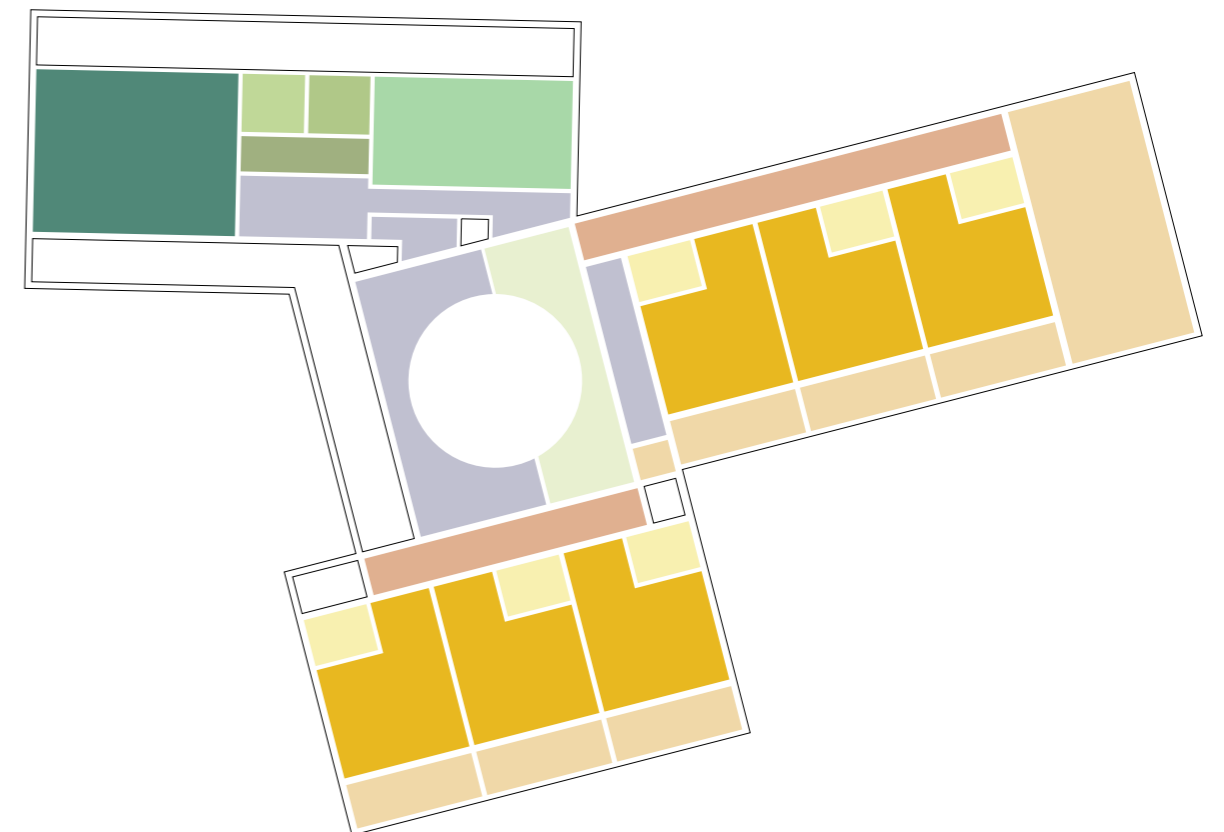




- A.6.1
- A.6.2
- A.6.3
- A.6.4
- A.6.5
- A.6.6

igralnica v mansardi  
 igralnica v mansardi  
 igralnica v mansardi  
 igralnica v mansardi  
 igralnica v mansardi  
 igralnica v mansardi

**I** PRIKAZ MANSARDNE ETAŽE M 1:200

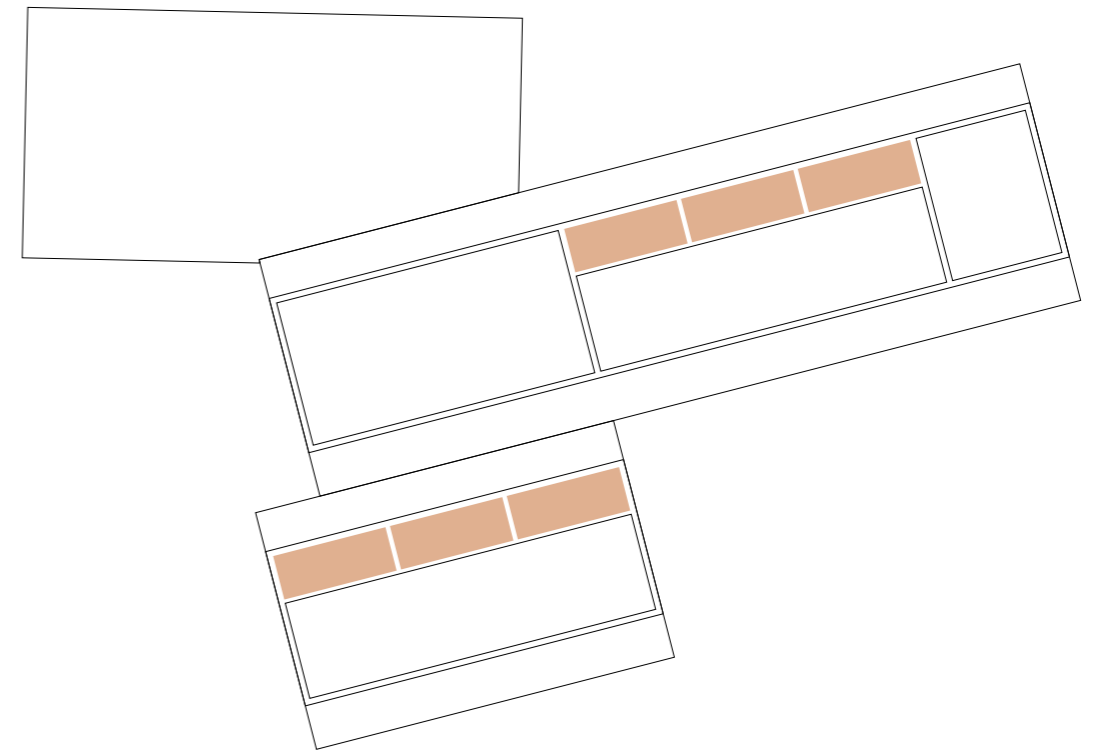

ORGANIZACIJA PROSTORA ZNOTRAJ VRTCA





POGLED NA OSREDNJI PROSTOR VRTCA | VSTOPNA AVLA IN ŠPORTNA IGRANICA





