


škofje loke ter obrežja obeh sor


koncept

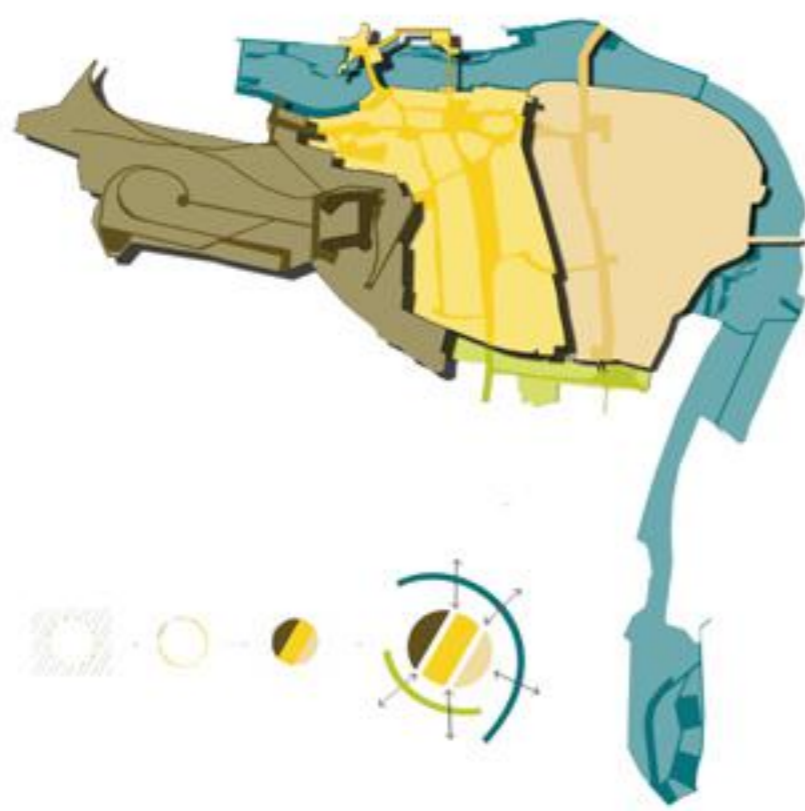

Prostorske ureditve



Razmestitev urbane opreme v prostor

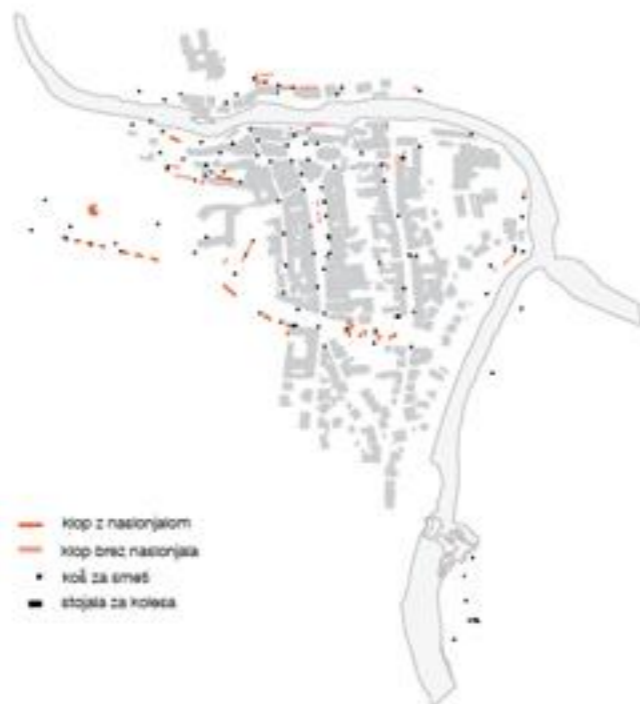

Prometno funkcionalna shema





H1

F1

Kapucinsko nabrežje

Gankarjev trg

Samostanska četrt

srednjeveško stopnišče

samostanski park

nunsko dvorišče

Grajski park

razgledna ploščad

grajsko dvorišče

Gornji trg

grajski herbarij

grajski vrtovi

grajski sadovnjak


grajski vrtovi

igrišče na grabnu

igrišče

pivski vrt

Promenada na klancu

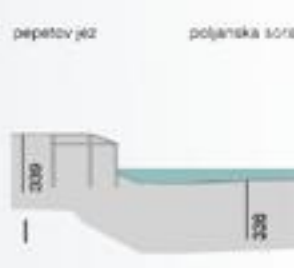

lahovo stopnišče

lahov most

obvodna pot

Abrahamova ploščad

voznjak pri kašči

pred inženj

Spodnji trg

voznjak

ploščad pred špitalsko cerkvijo

letno gledališče

trgec

voznjak

obvodna pot

ploščad

voznjak

park ob sotočju

bazenišče

ovr ob sotočju

parkirišče

Park ob Sori

kopališče na sotočju

ploščad na prosištu

mestni trg

cankarjev

F

E

pepetov jez

poljanska sora

I

H

Pogled na uređev obrežja Savelna

Pogled na kapuoniki most in mu

ureditev odprtih javnih površin mestnega jedra

Montažni gostinski objekt na Pučalskem kopališču



programatska shema gostinskega objekta pri kopališču



koncept zaščitnega objekta



južna fasada




severno fasada



prez A-A



prez B-B

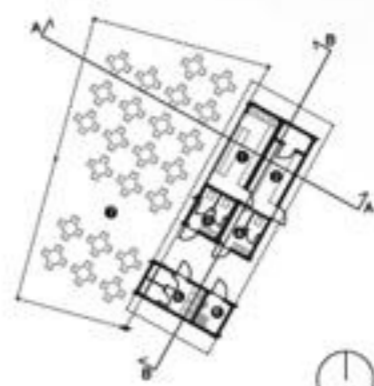


priloge

- bar
- kuhinja
- bencinska stanišča
- motorno stanišče
- garažnice s tuši
- stanišča za gletno odzive
- parkiri vrt

Vačnemenski objekt na Blažavi ulici



programatska shema novogradnje

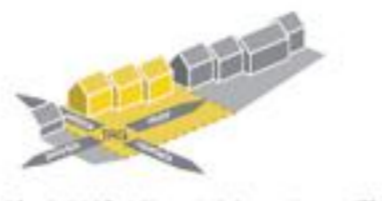

nadaljevanje obstoječe strukture - uveljavljanje novega tipa na voličku



južna fasada




severno fasada



prez A-A



prez B-B

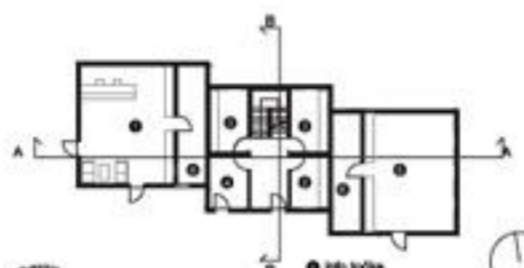

priloge


- info točka
- kofčevnica
- shramba
- kolesarnica
- avto parkirni prostori



prvo nadstropje

- dnevni prostor
- spalnica
- otroške sobe
- kopalnica
- WC

Garažna hiša in poslovni objekt na Papetovem klencu

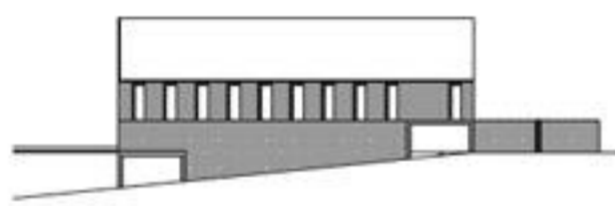

zahodna fasada



vzhodna fasada




prez A-A



prez B-B



programatska shema garže

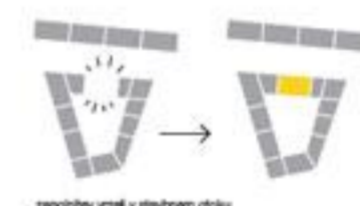

zapolnjen vrst v istobnem obliki




načrt



prvo nadstropje



priloge

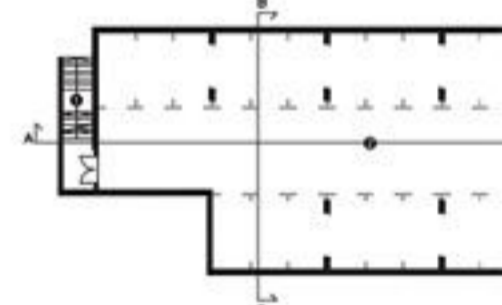

načrt




nočni ambent grajskega dvoriča




večerni ambent Cankarjevega trga

ŠKOFJELOŠKA SVETILKA
varianeta 2 - prostotoječa jeklena svetilka

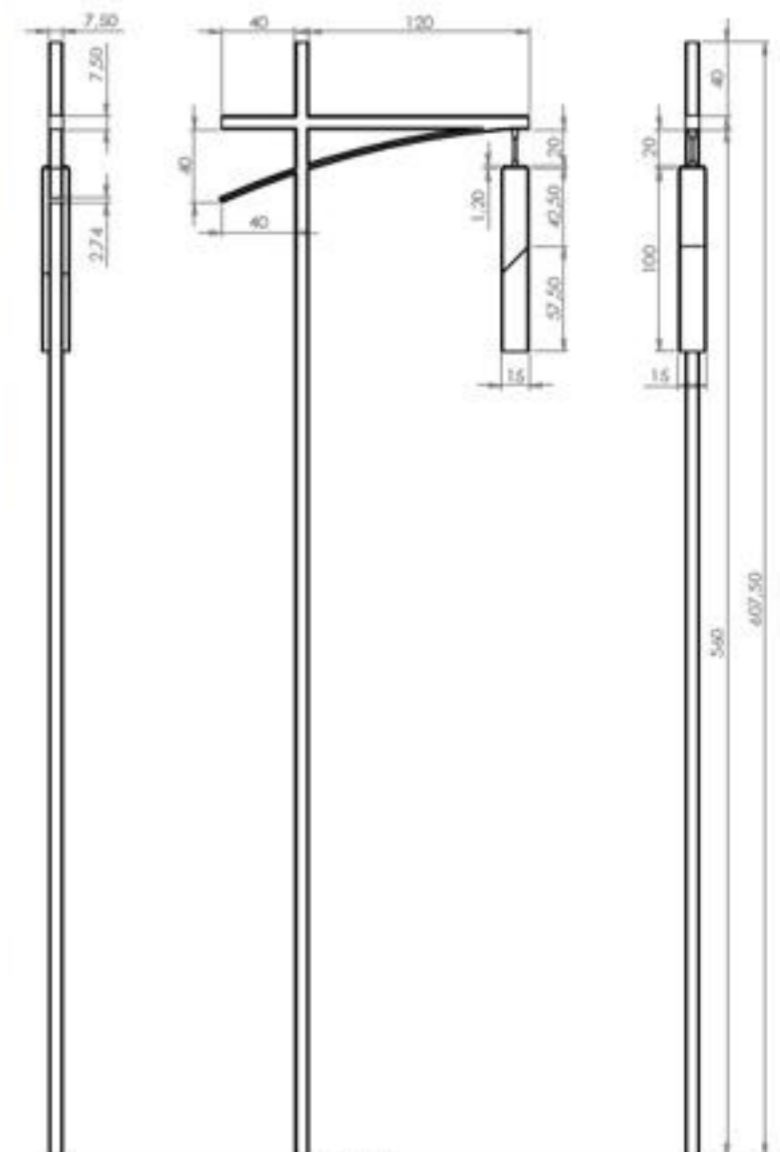


frontalni pogled


stranski pogled

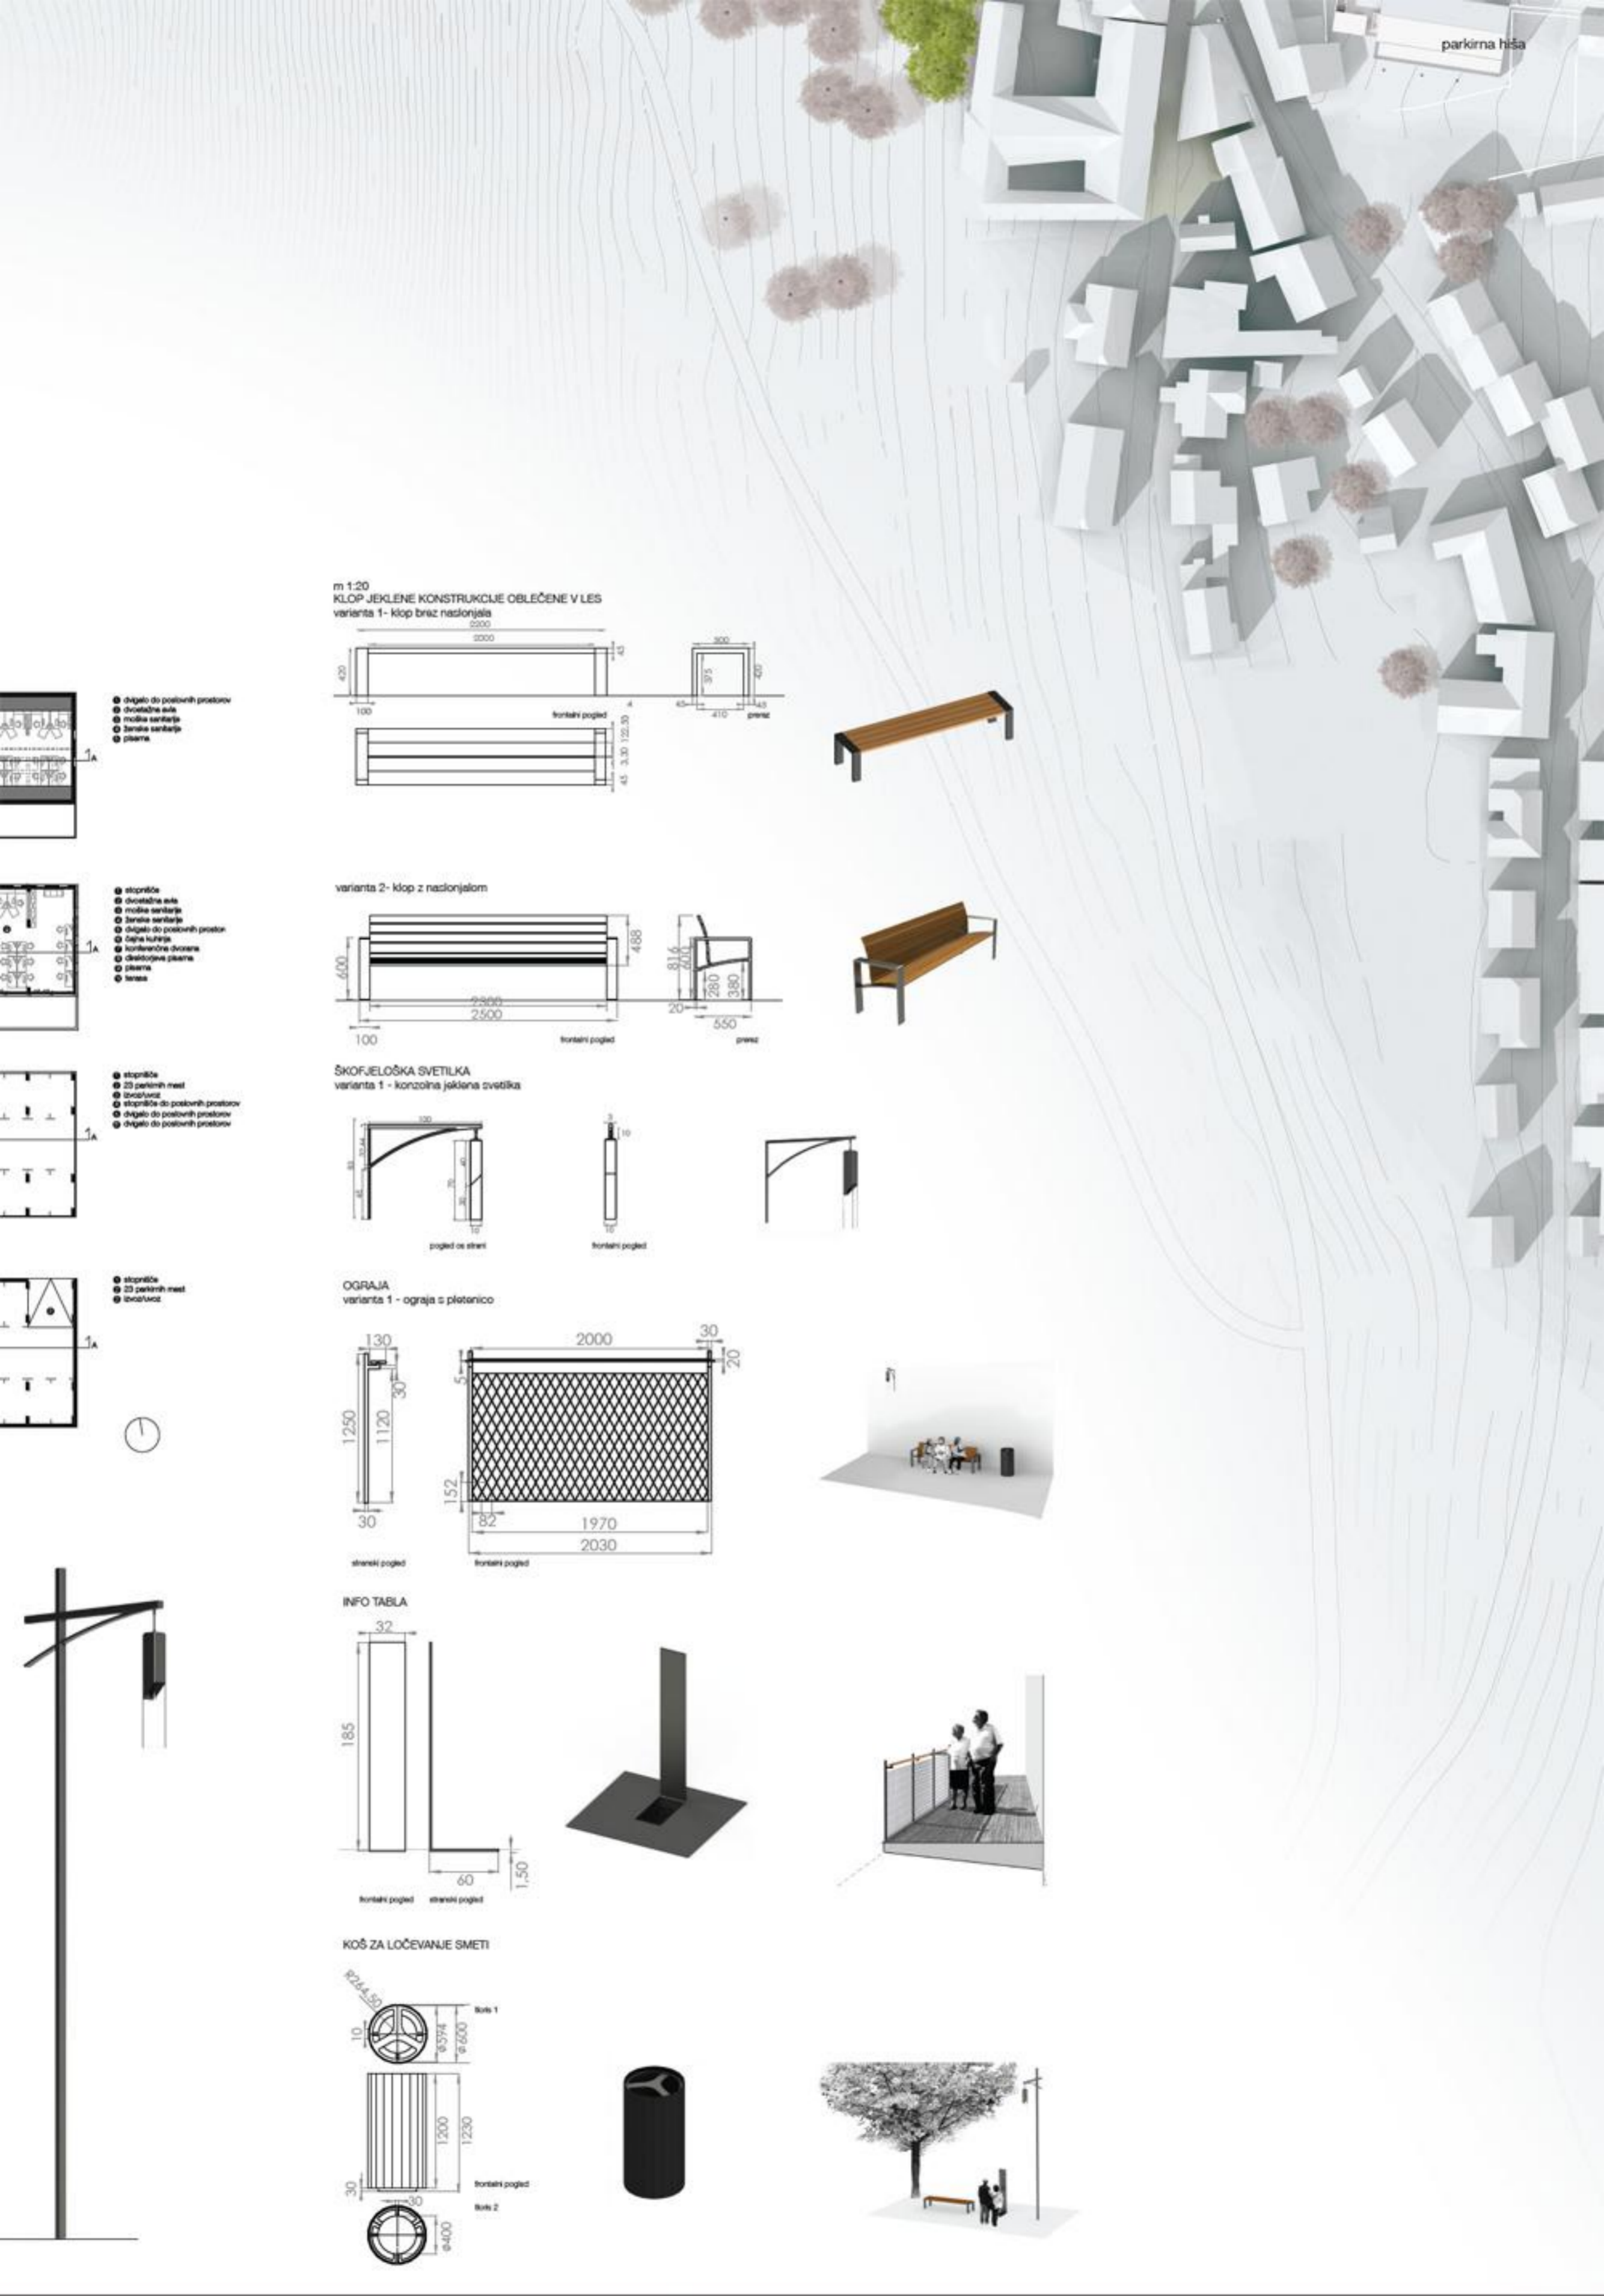

m 1:20
KLOP JEKLENE KONSTRUKCIJE OBLEČENE V LES
varianta 1 - klop brez naslonjala

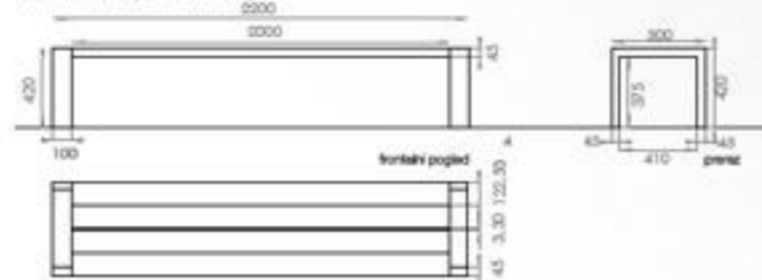


varianta 2 - klop z naslonjalom

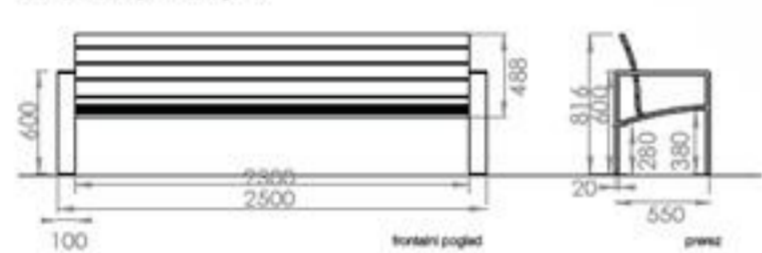


ŠKOFJELOŠKA SVETILKA
varianta 1 - konzolna jeklena svetilka




OGRAJA
varianta 1 - ograja s plotenico

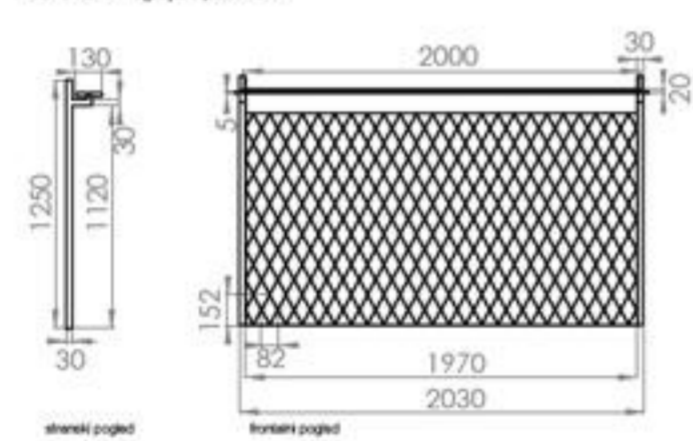

INFO TABLA

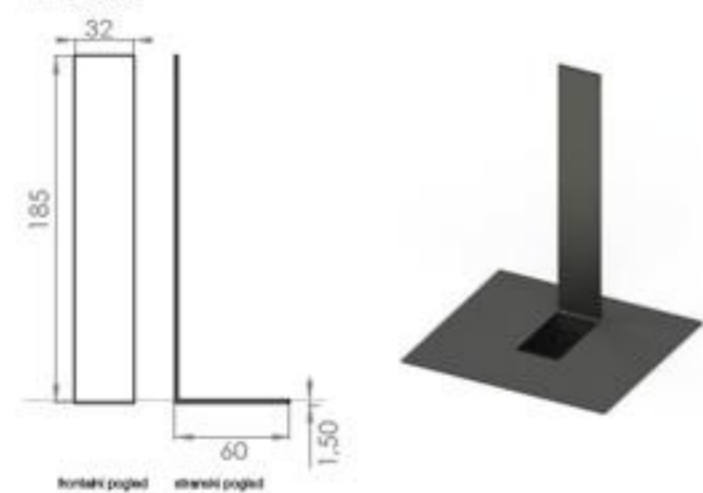

KOŠ ZA LOČEVANJE SMETI

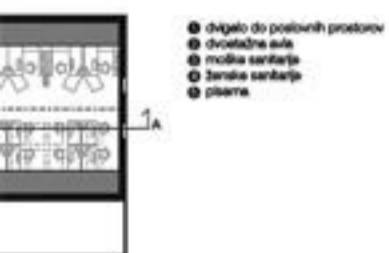


- otvori do poslovnih prostorov
- dvokotna avla
- mobilna senčila
- ženske sanitarije
- pisarna



- stopnišče
- dvokotna avla
- mobilna senčila
- ženske sanitarije
- otvori do poslovnih prostorov
- kofa kulinje
- konzolna svetilna
- dvokotna pisarna
- pisarna
- terasa



- stopnišče
- 23 parkirnih mest
- izval/voz
- stopnišče do poslovnih prostorov
- otvori do poslovnih prostorov

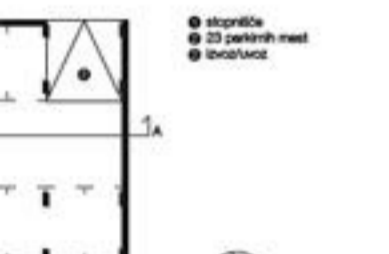


- stopnišče
- 23 parkirnih mest
- izval/voz







Pogled na ureoten hlevnega trga

Park ob otoplju, M 1:500

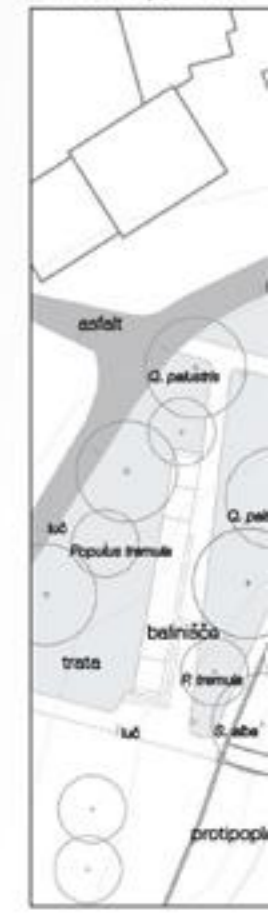





Promenada na Papetovem klanecu, M 1:500

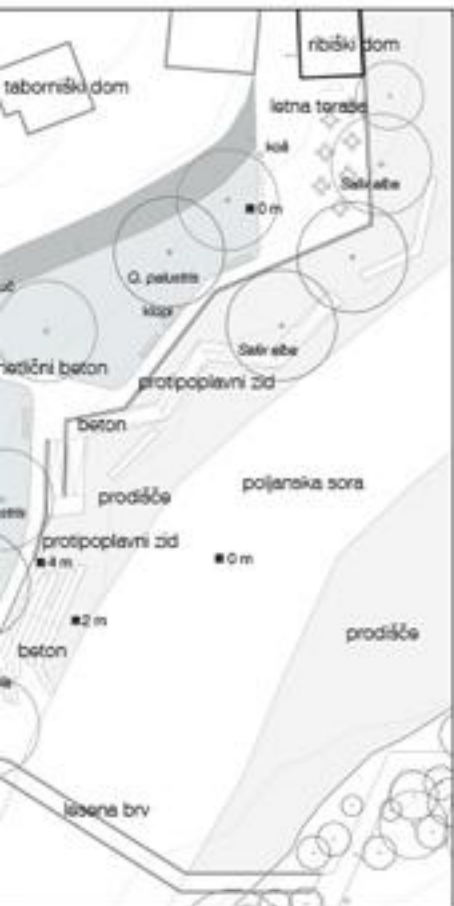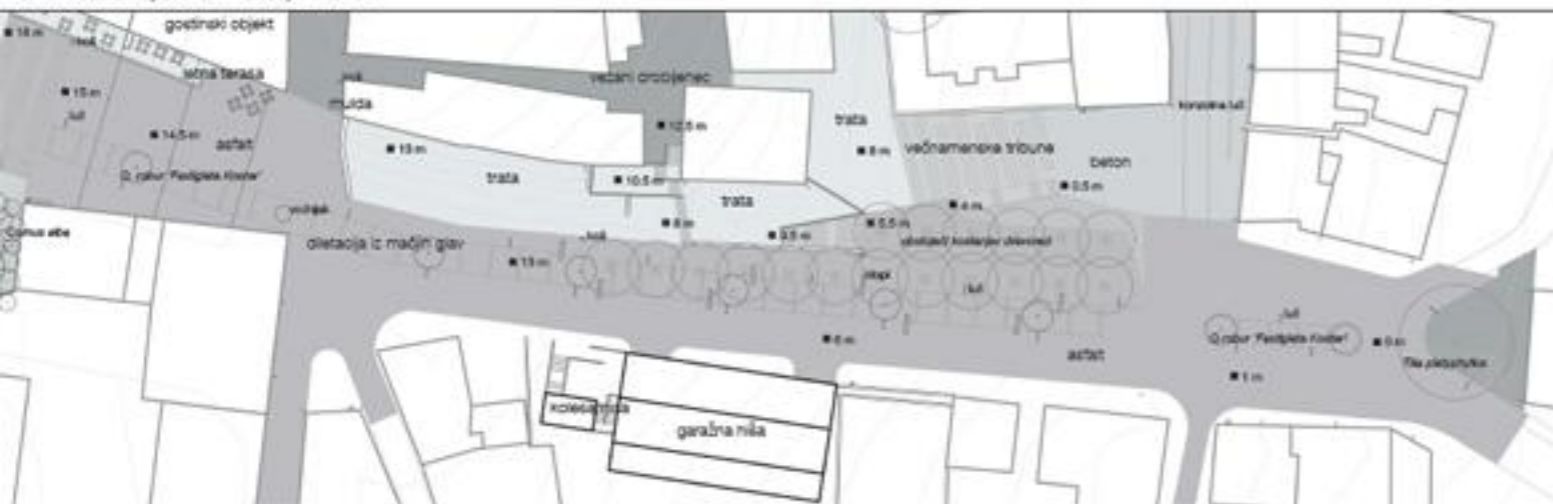

Pogled na ureditev kopaljšče na sotočju Selške in Pojnanske Sore

Shematski prikaz ureditvene situacije na sotočju s funkcijo varovanja pred visokimi vodami

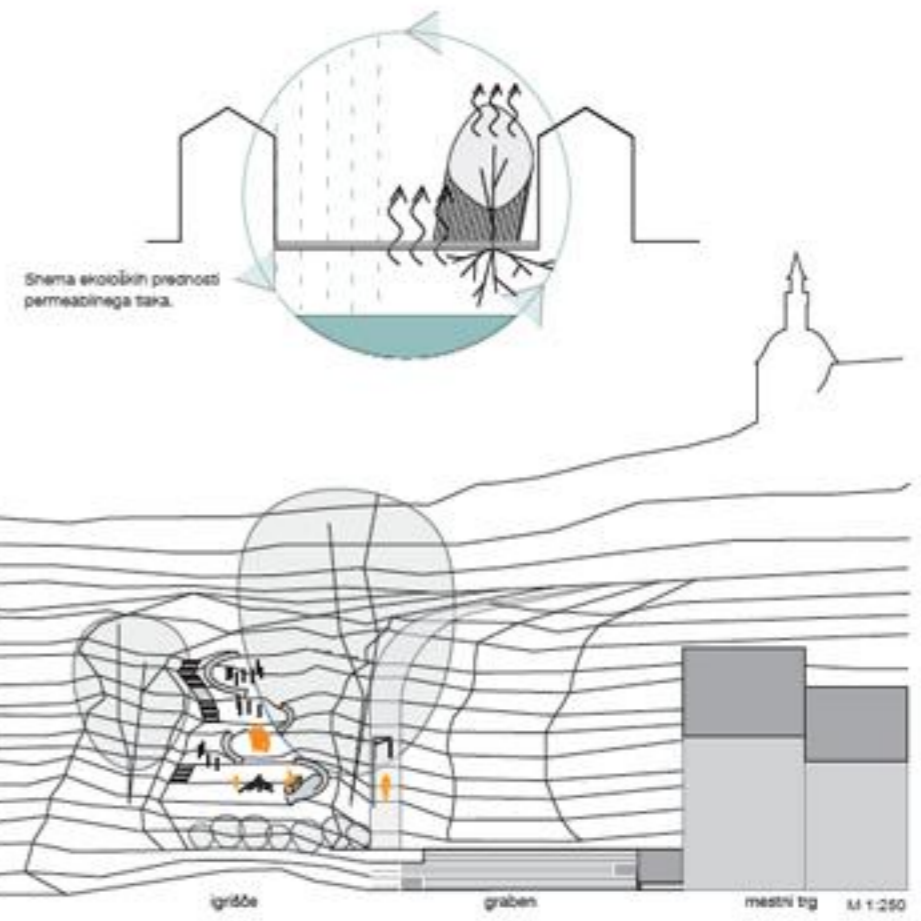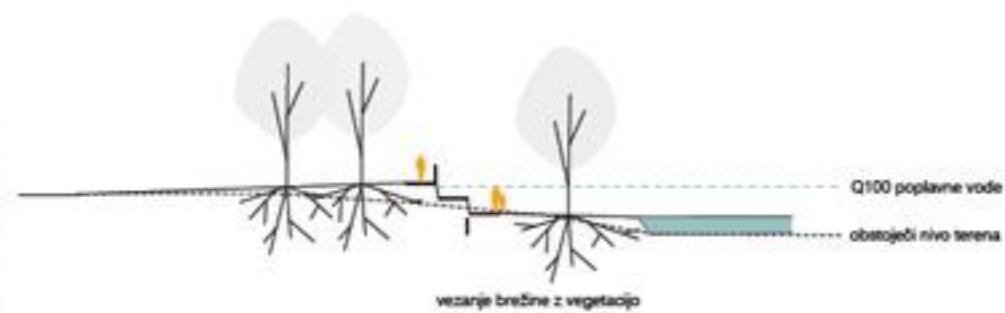

Pogled na ureditev Papetovega klanca z novo garažno hišo in ureditvijo promenade.



Pogled na glavno os in iztek v fontani s kuleto stebričastega hrasta (Quercus robur "Fastigiata").



Ureditev Pučalskega kopaljšča

Pučalsko kopaljšče, M 1:500

