





POGLED S TRGA AJDOVŠČINA

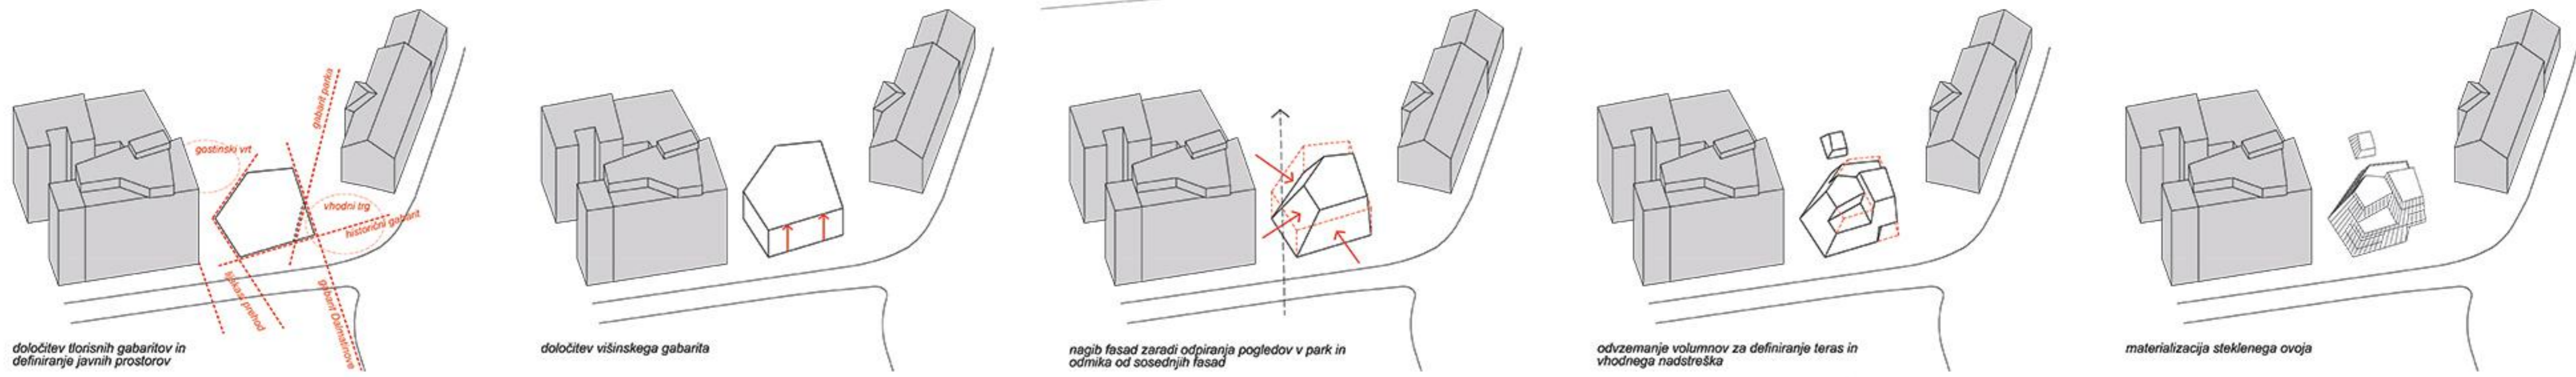


določitev klasičnih gabaritov in definiranje javnih prostorov  
 določitev višinskega gabarita  
 nagib fasad zaradi odpiranja pogledov v park in odnosa od sosednjih fasad  
 odvzemanje volumnov za definiranje teras in vhodnega nadstreška  
 materializacija steklenega ovojja

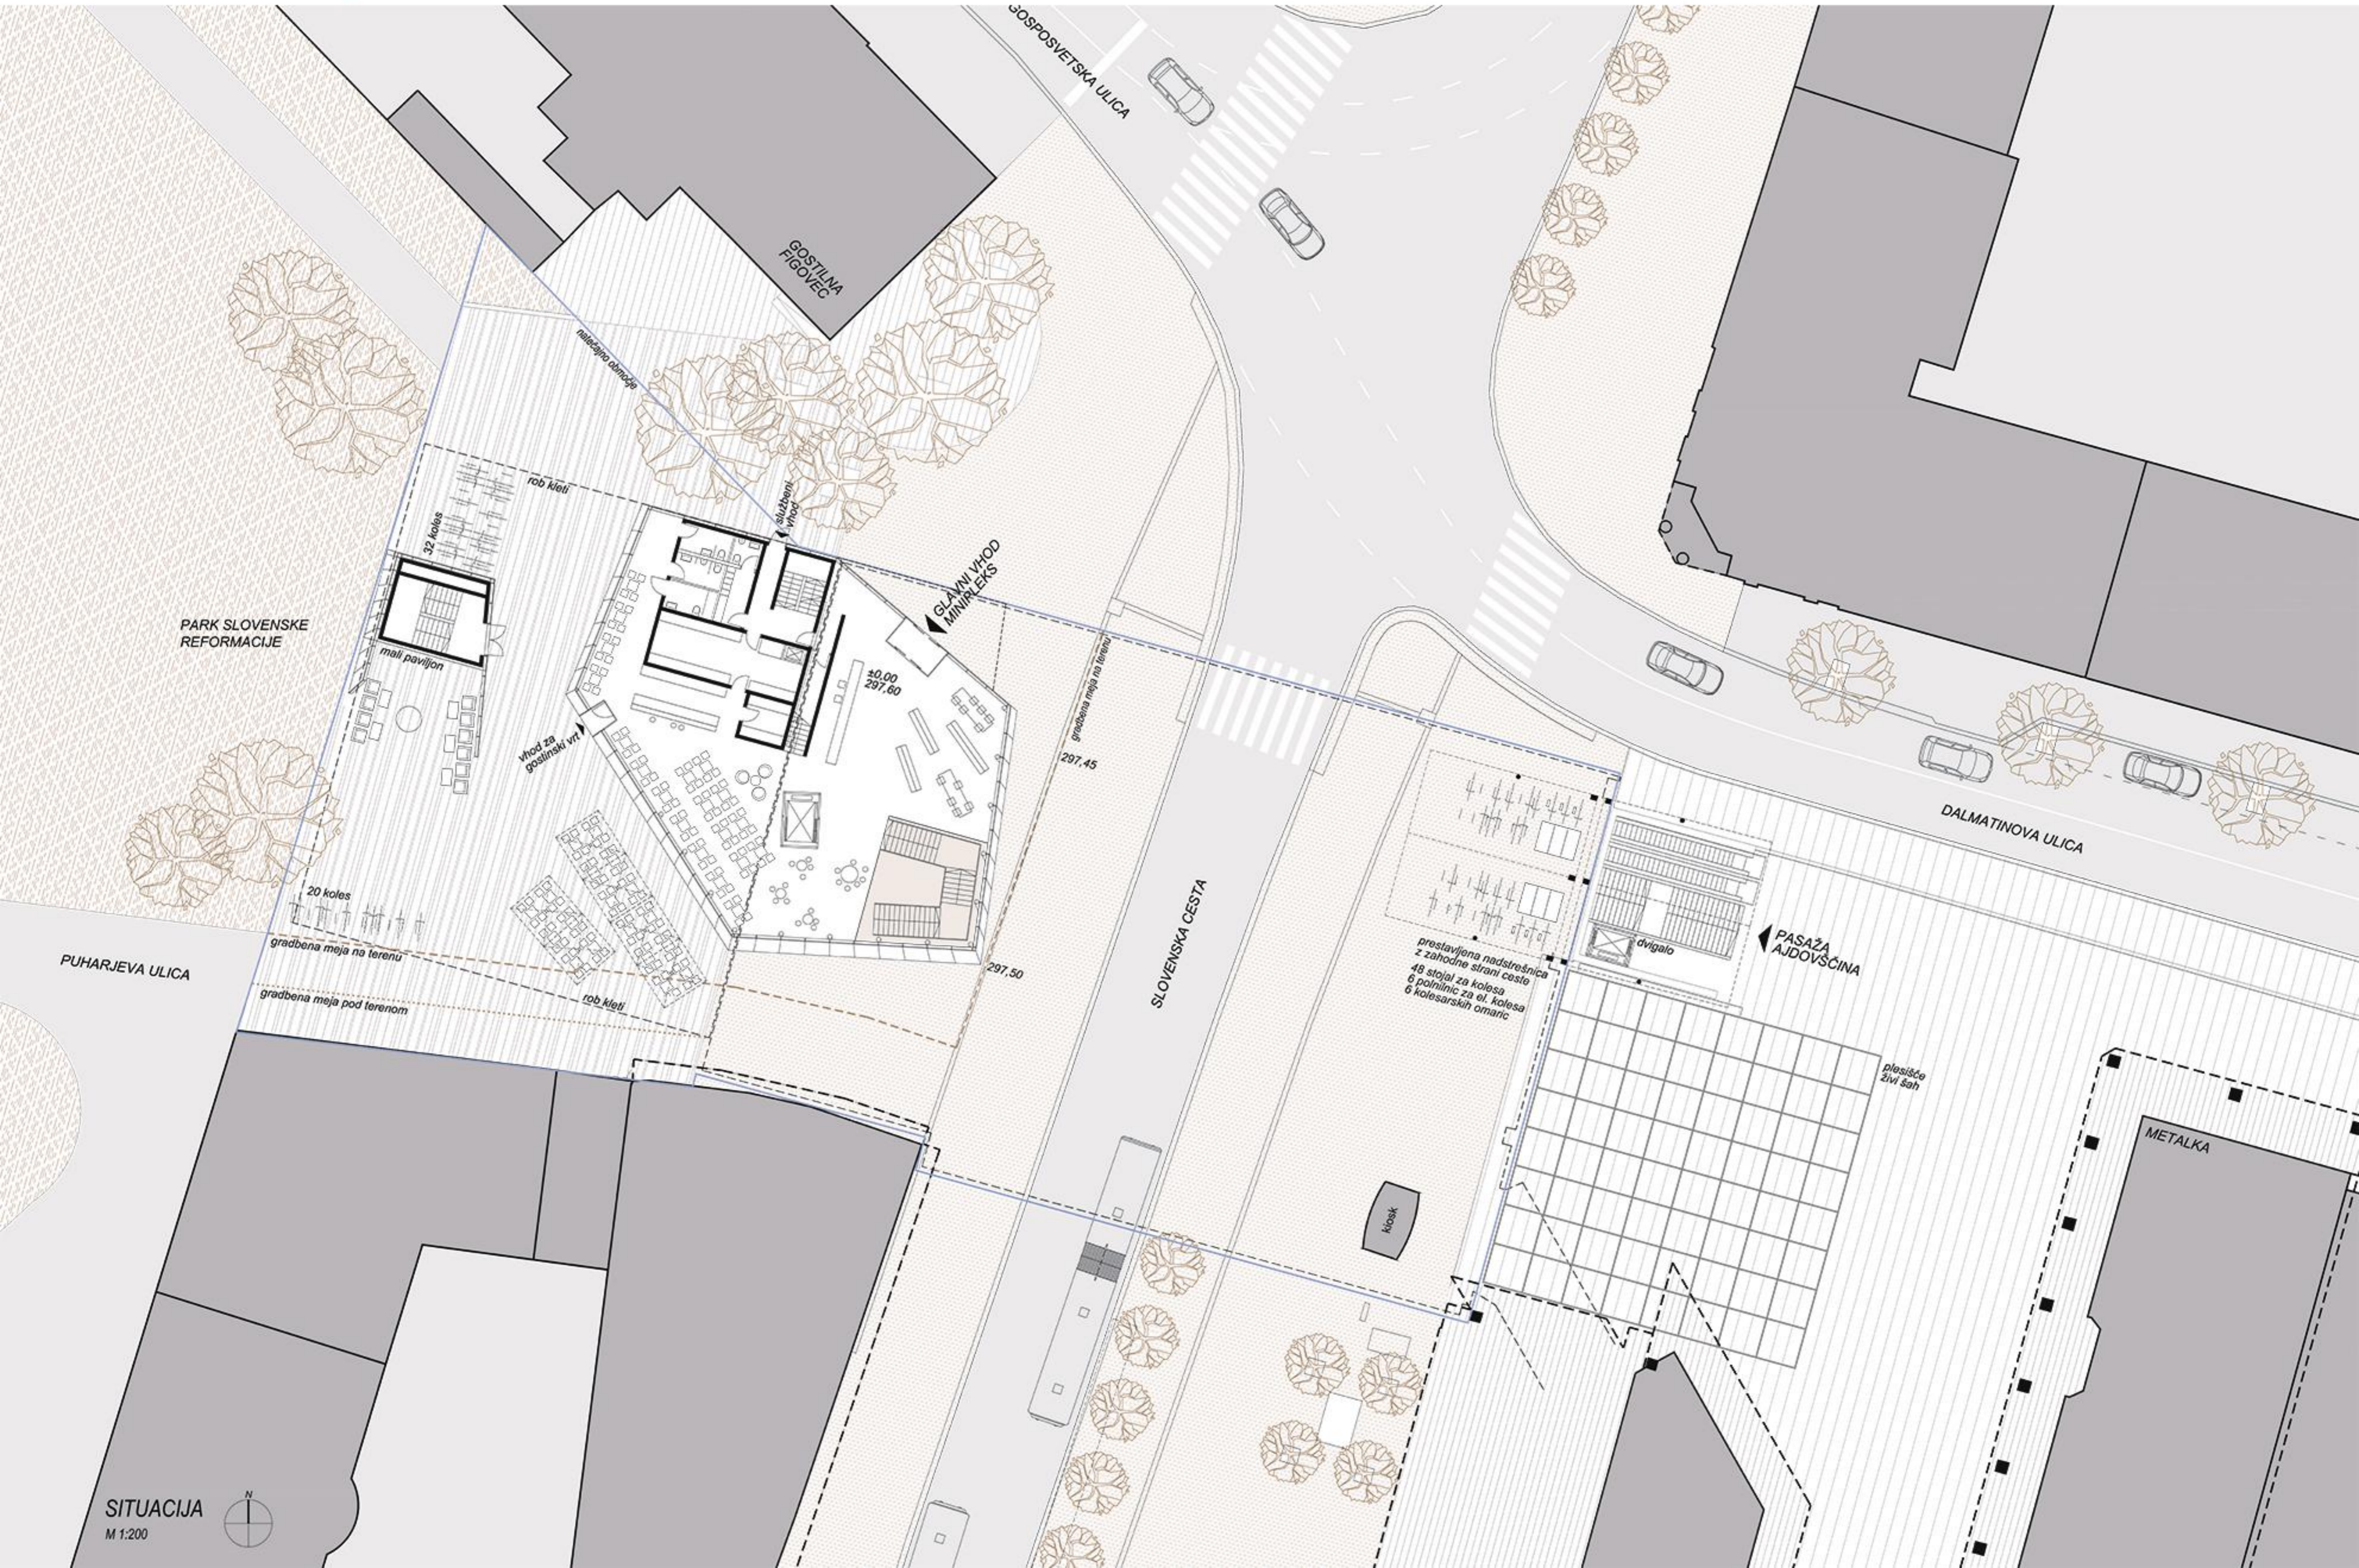

SITUACIJA  
M 1:200

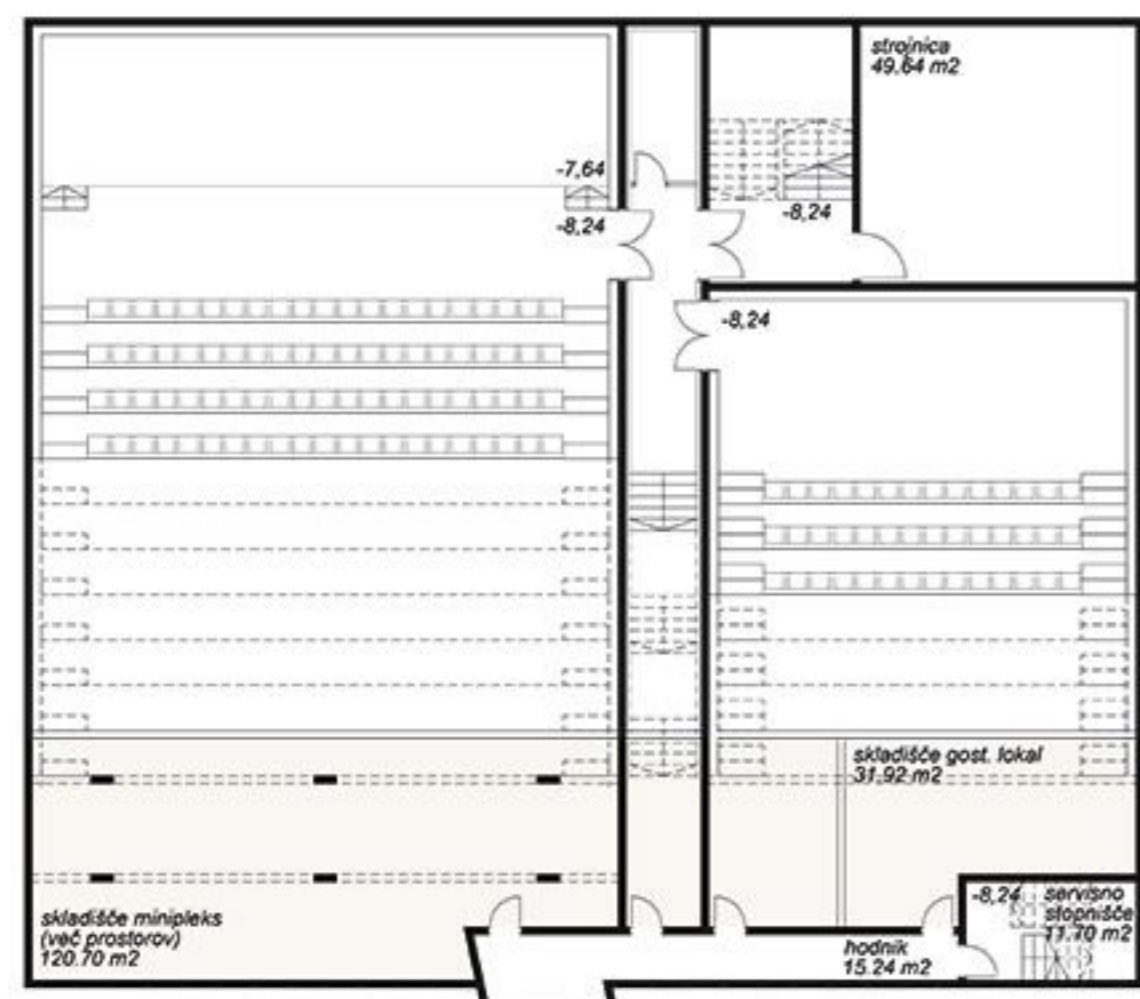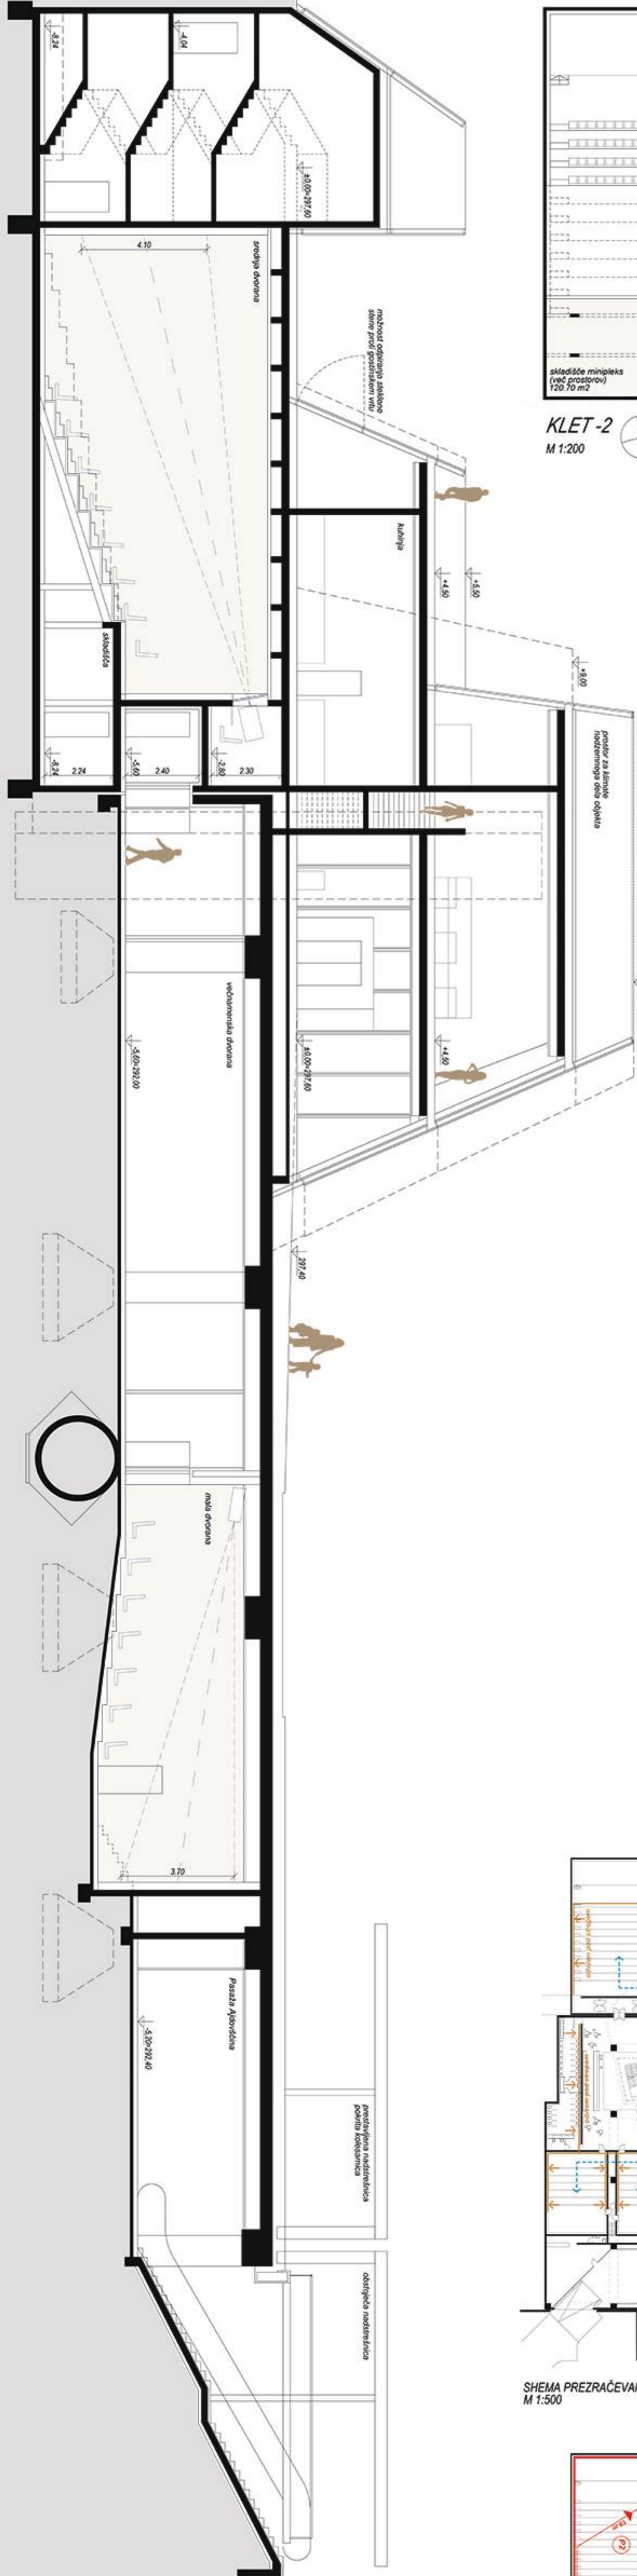

KLET - 2  
M 1:200

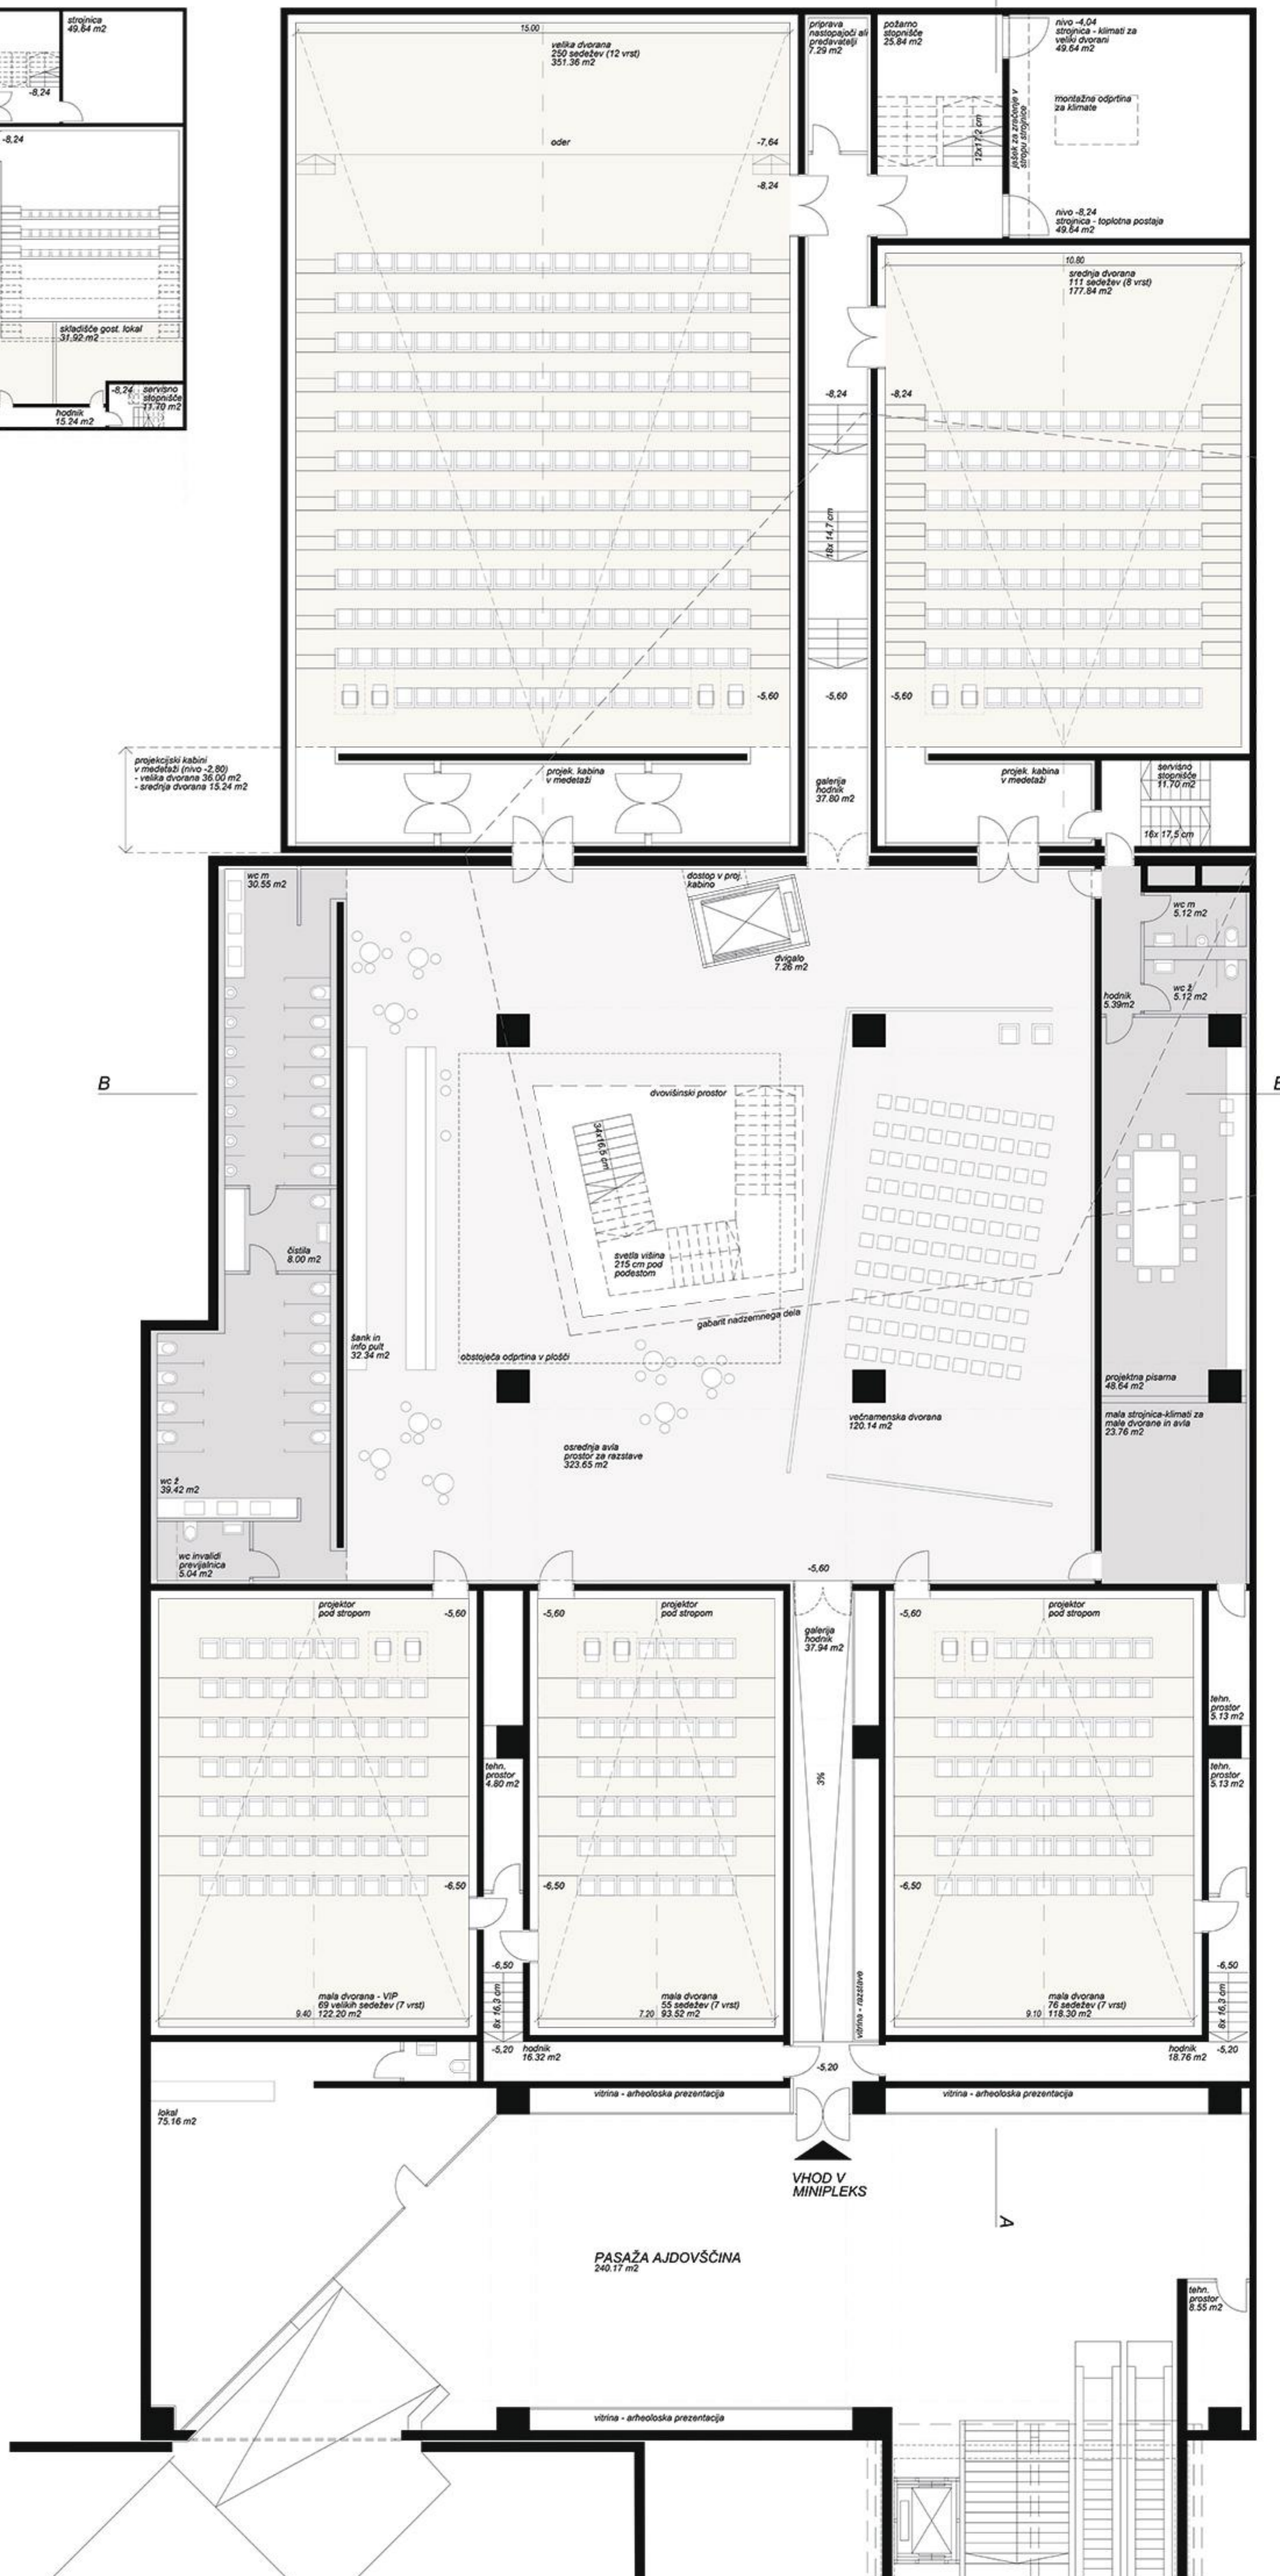


KLET - 1  
M 1:100



HEMA PREZRAČEVANJA  
M 1:500



HEMA POŽARNIH POTI  
M 1:500

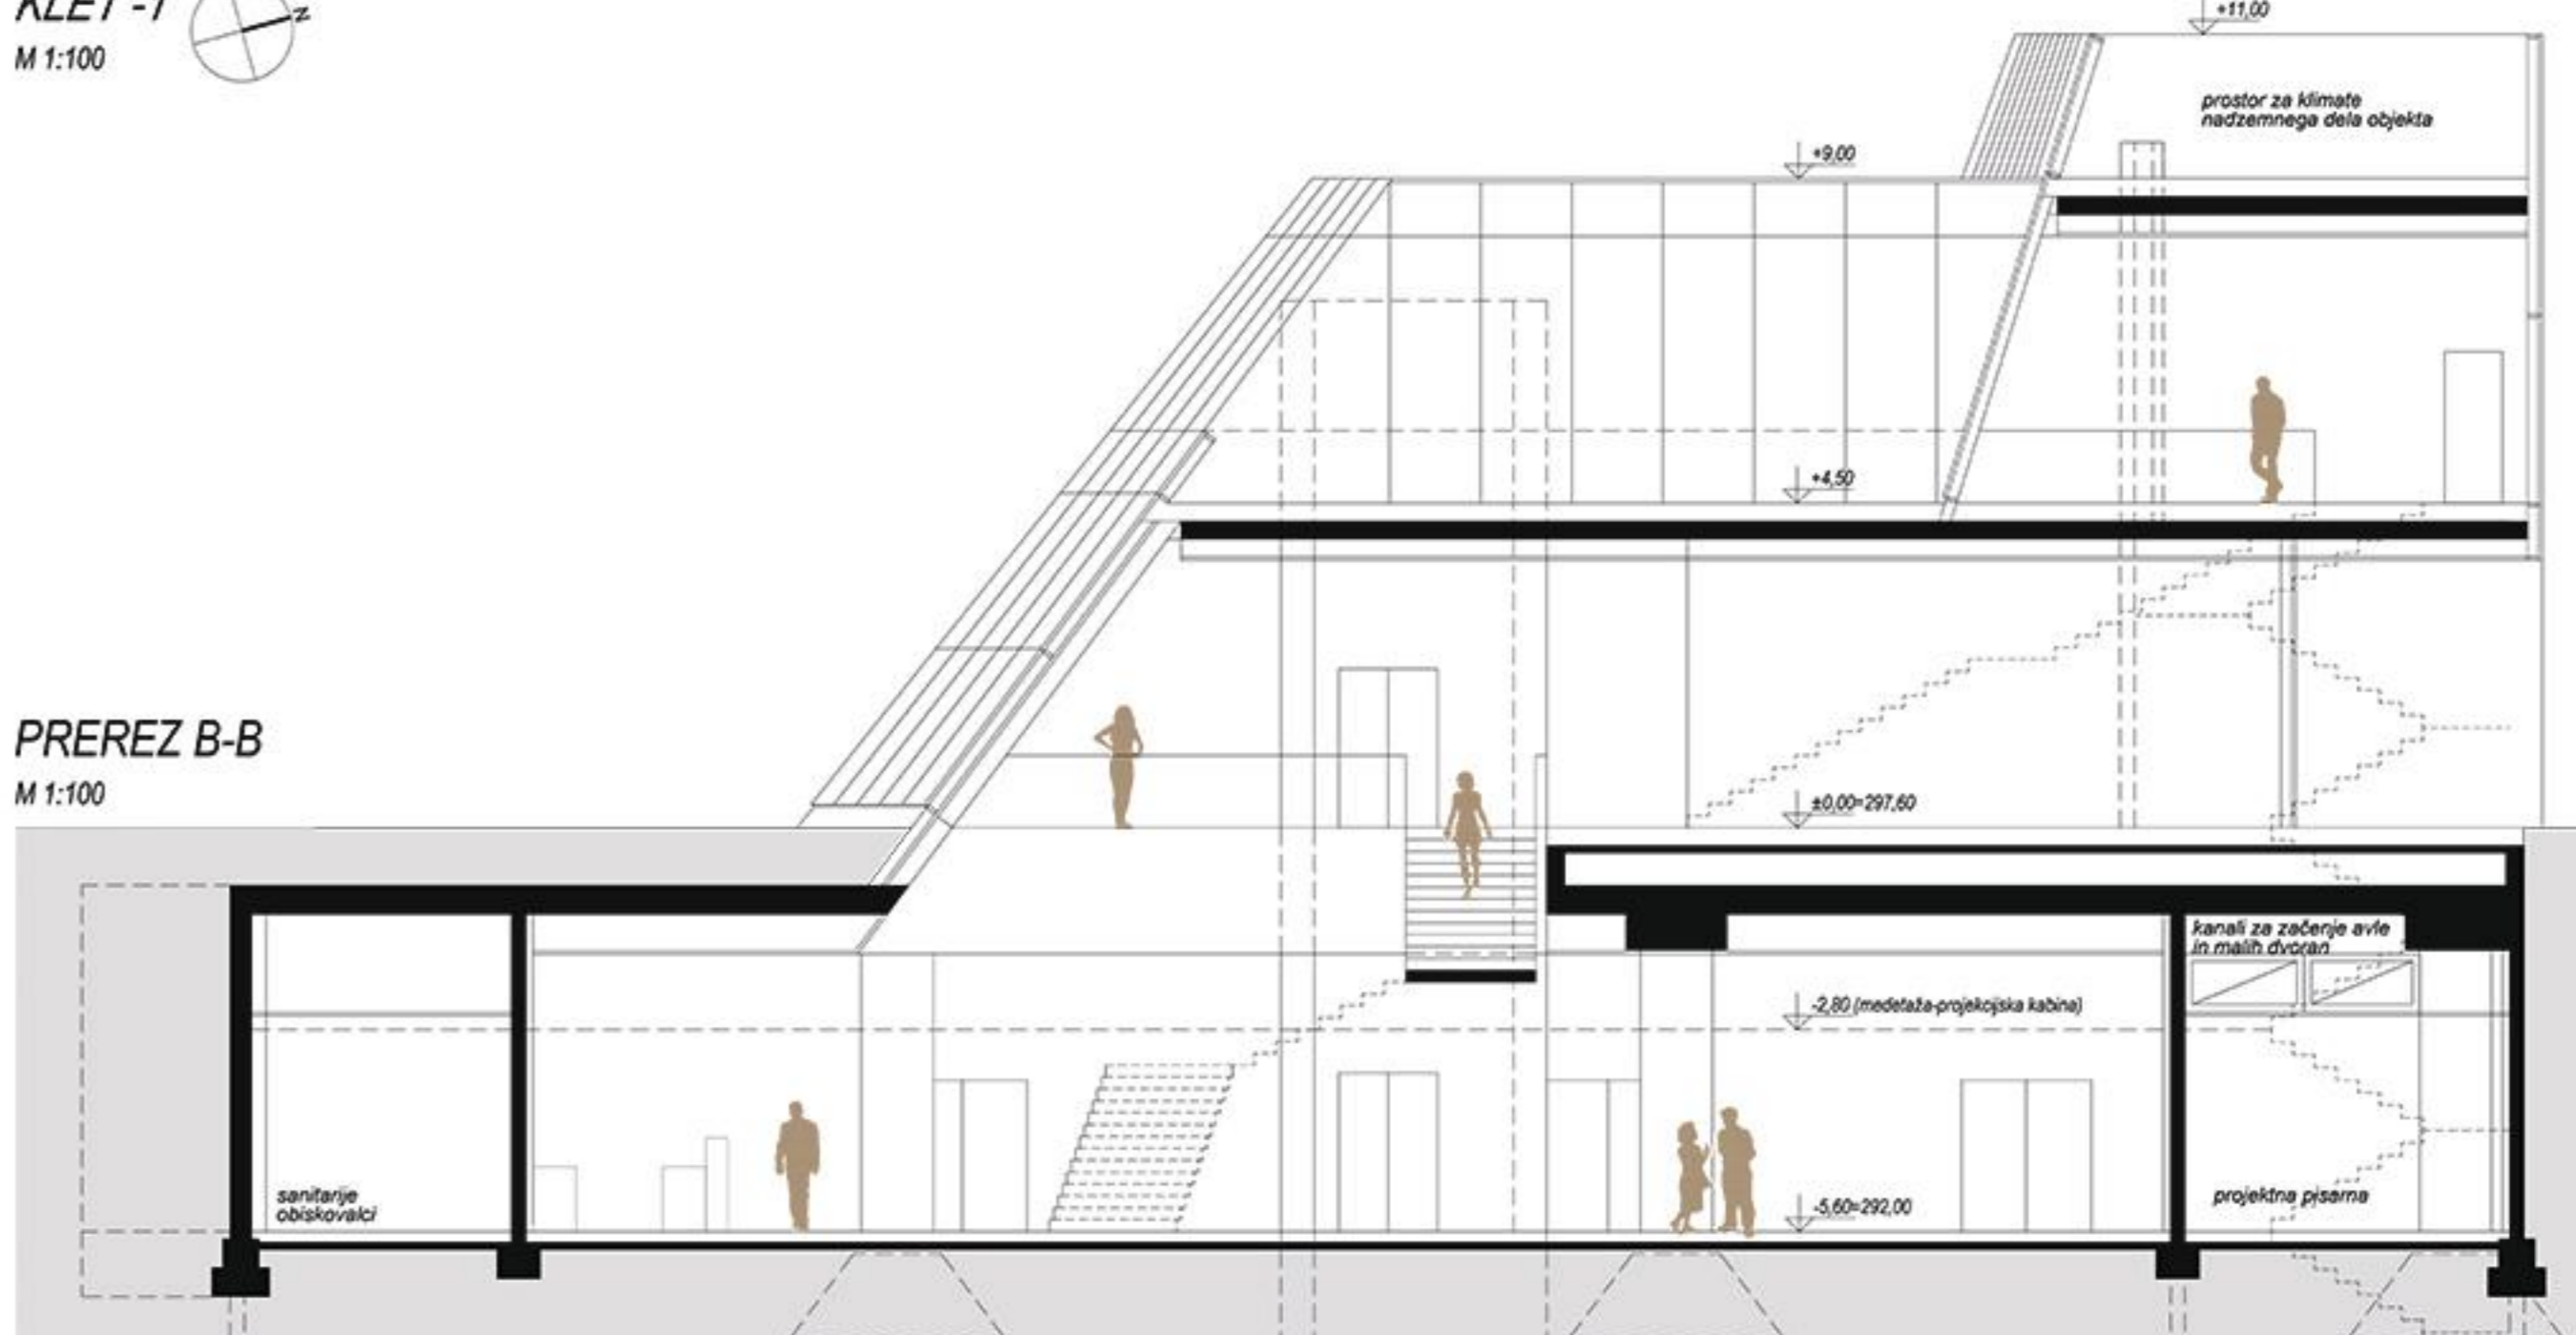

PREZEC B-B  
M 1:100

PREZEC A-A  
M 1:100

