


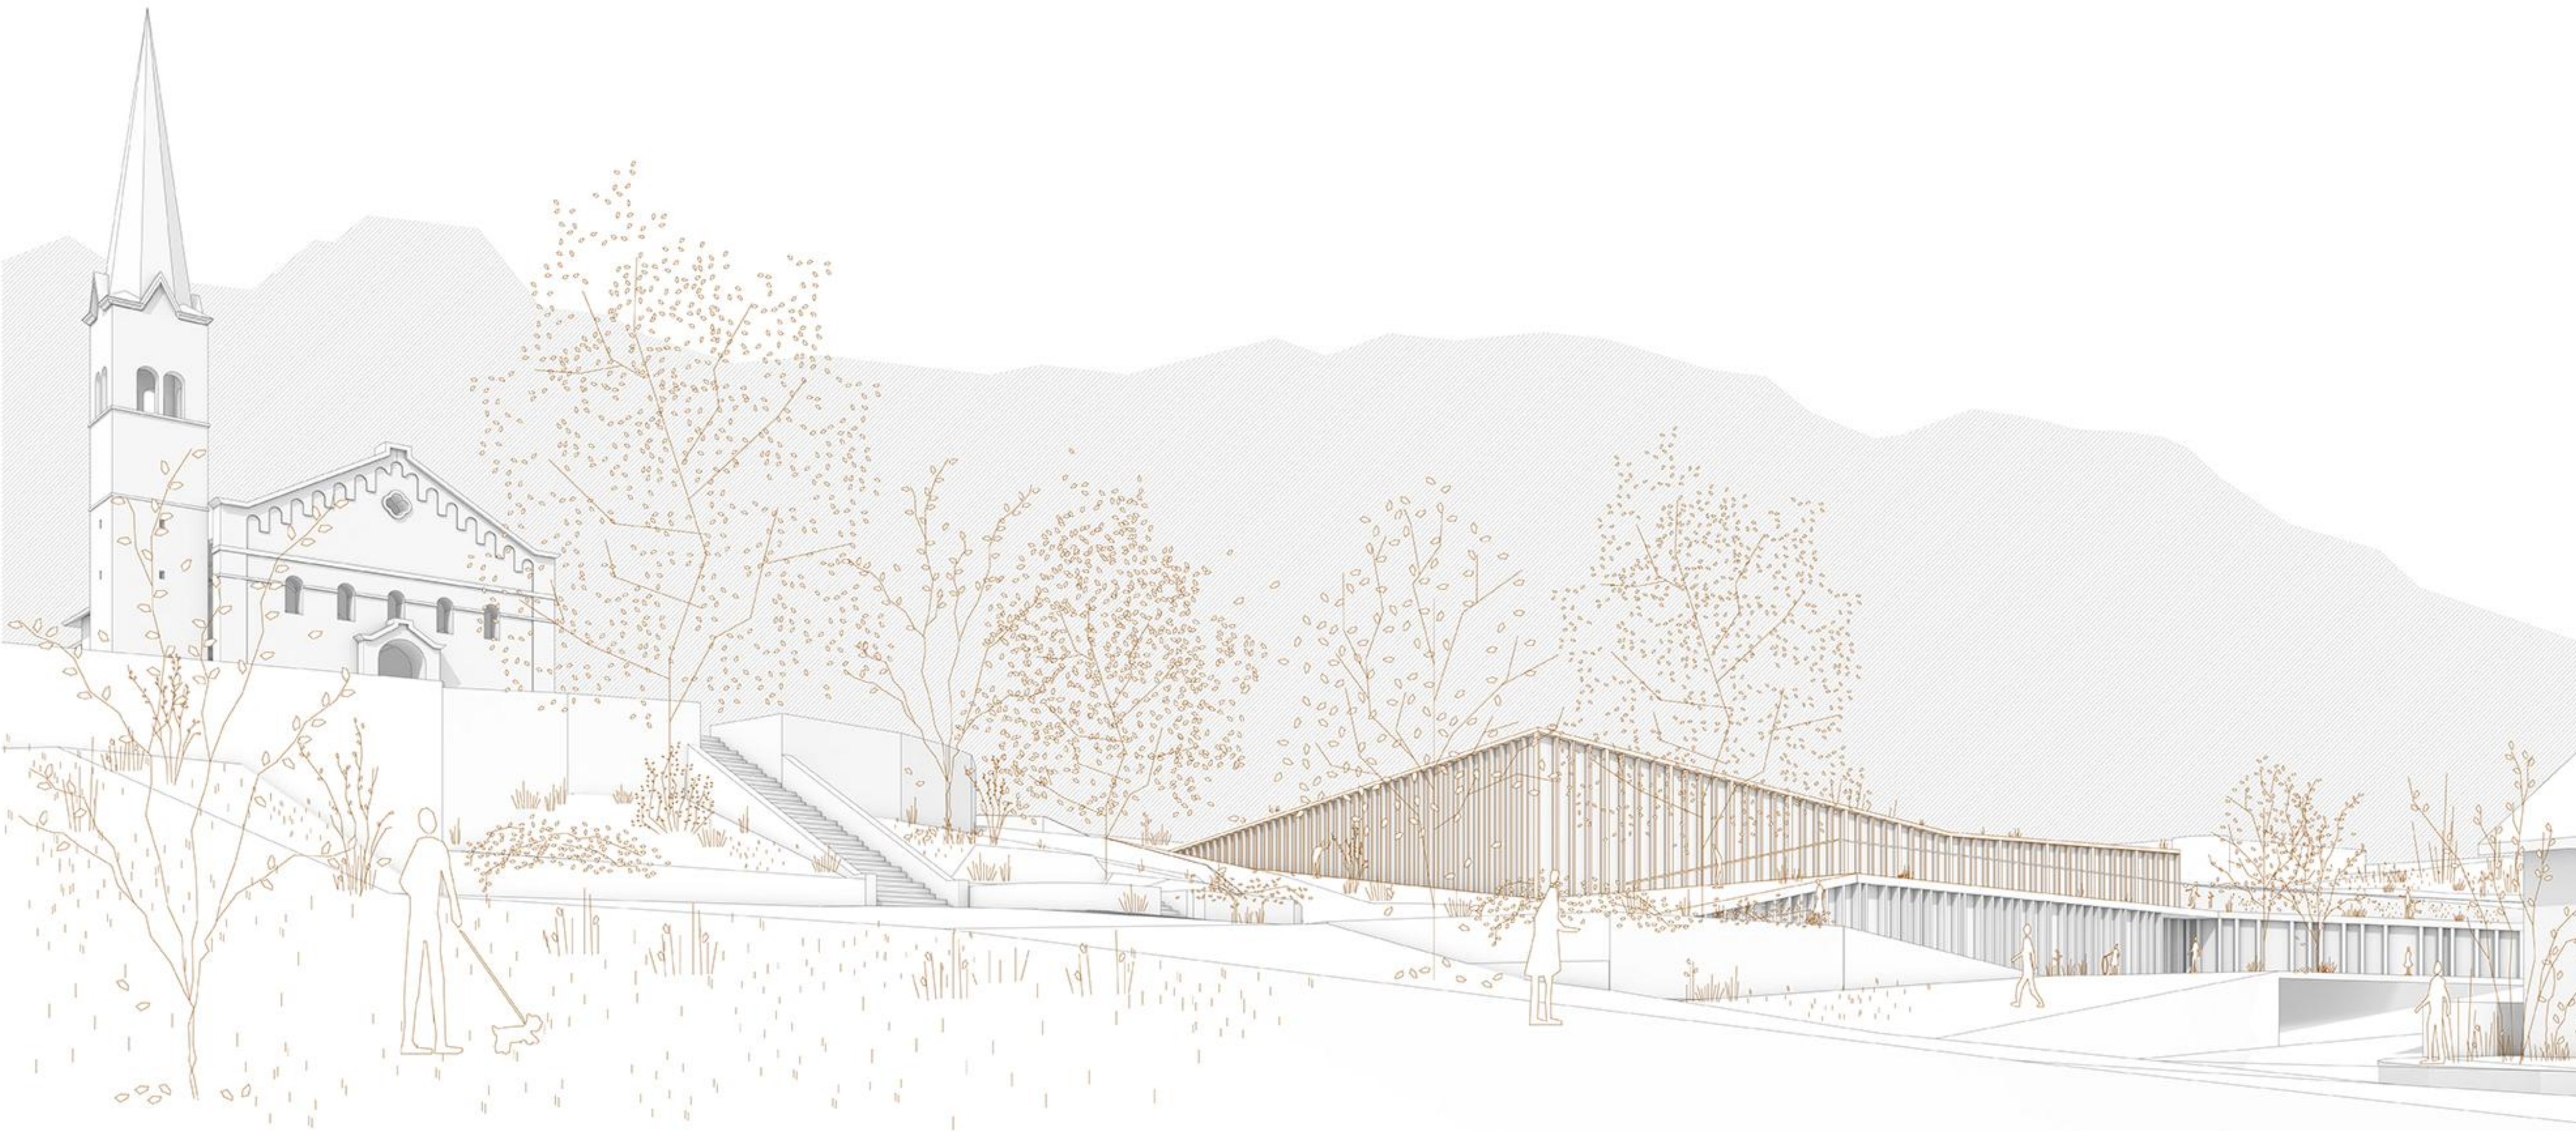


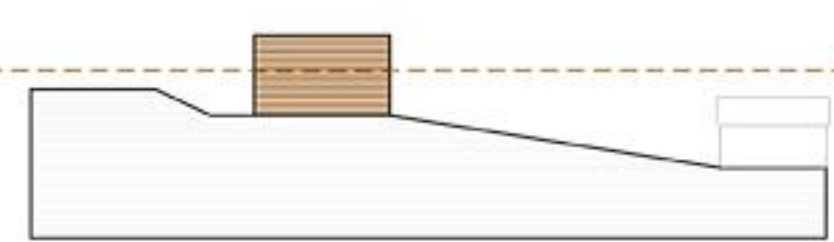


PERSPEKTIVNI POGLED IZ JUGOZAHODA

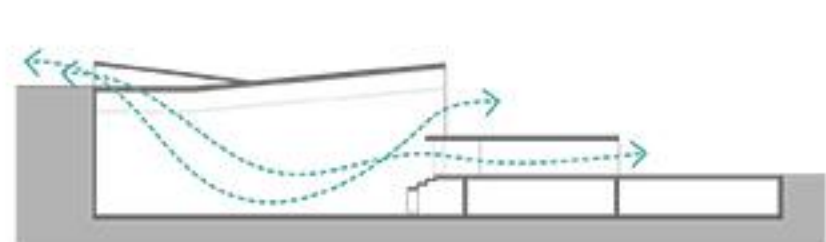




HEMA UMESTITVE OBJEKTA V PROSTOR

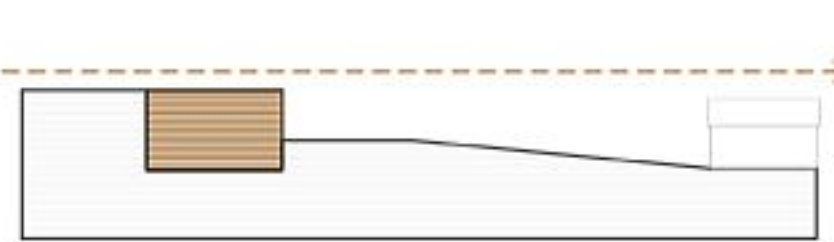


HEMA PREZRAČEVANJA

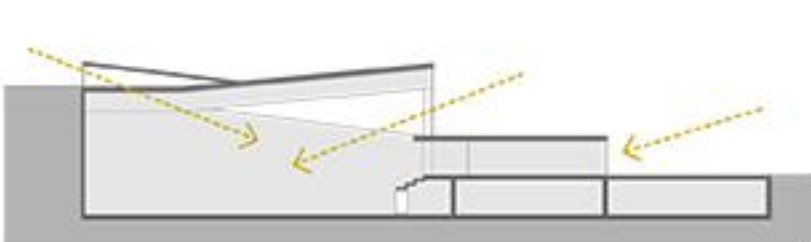


HEMA NARAVNE OSVETLITVE

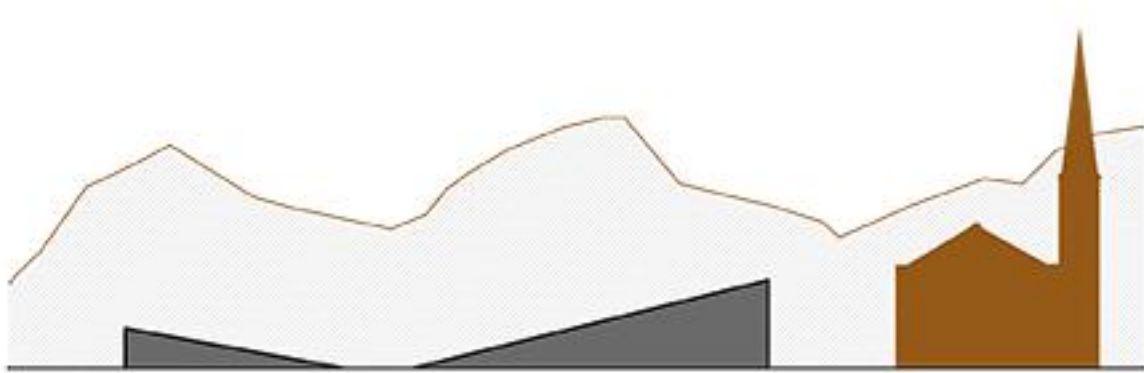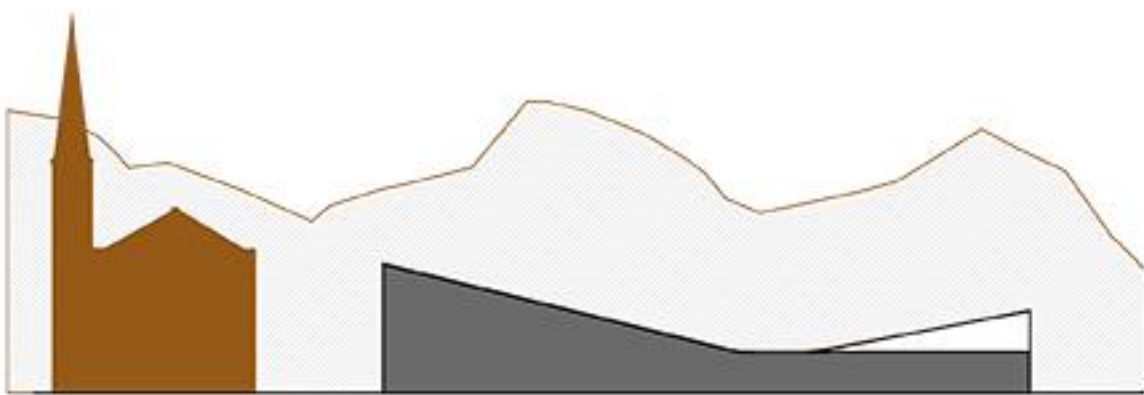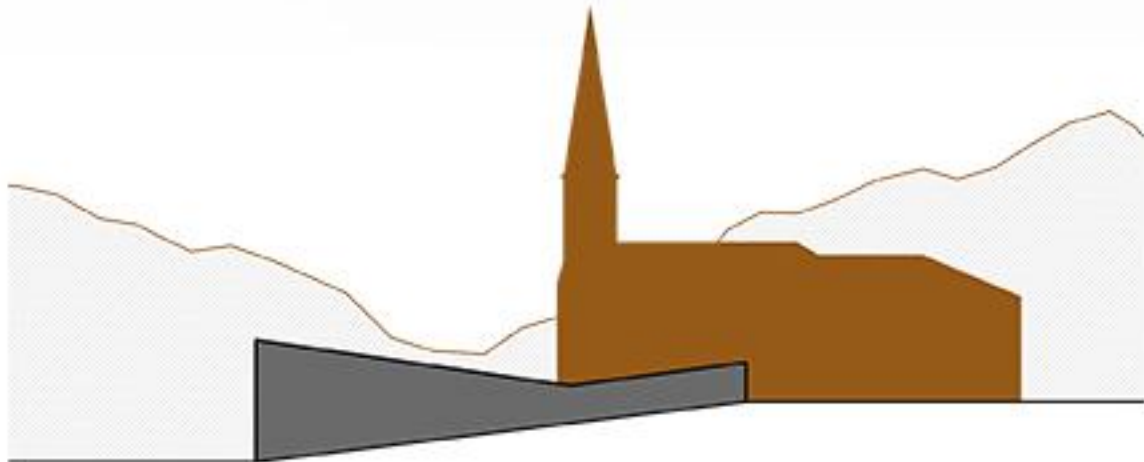


ZASNOVA OBJEKTA V KONTEKSTU

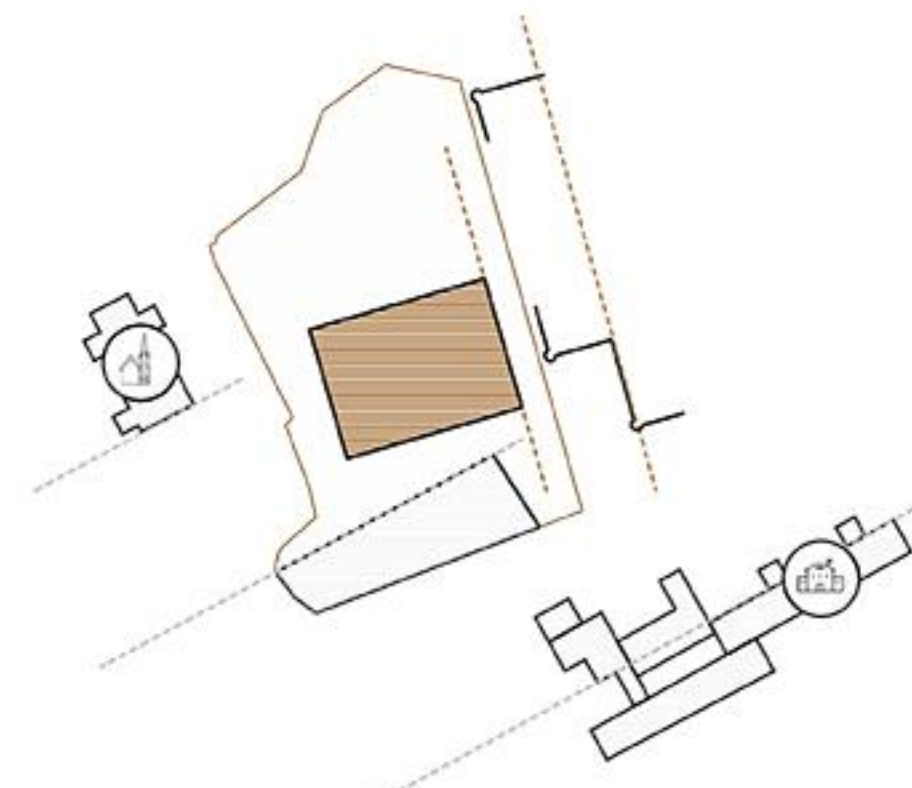


GEOMETRIJA OBJEKTA

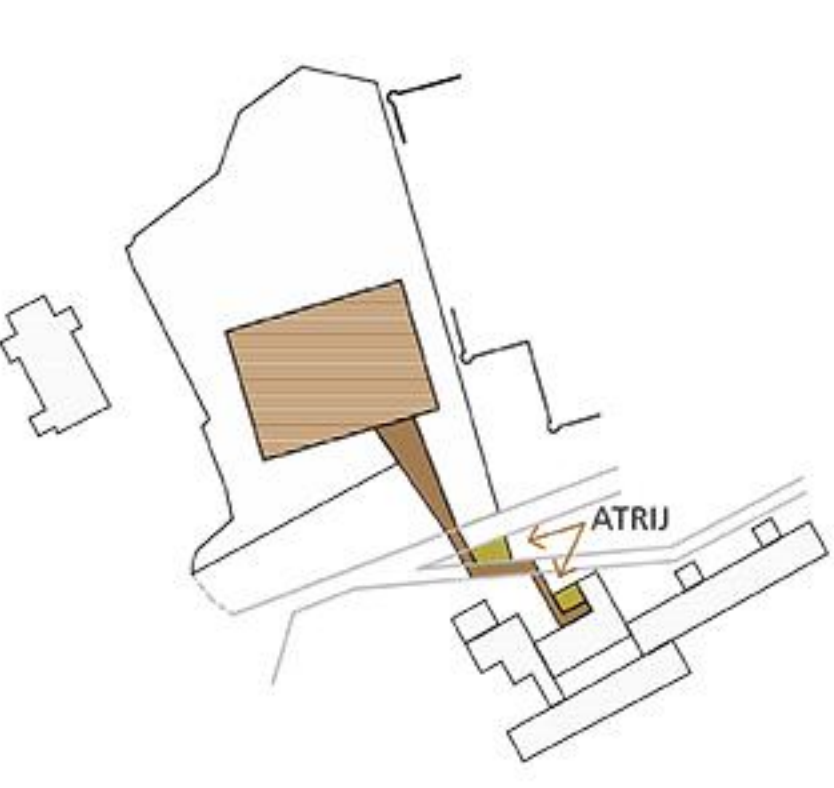


POVEZAVA ŠOLE IN DVORANE

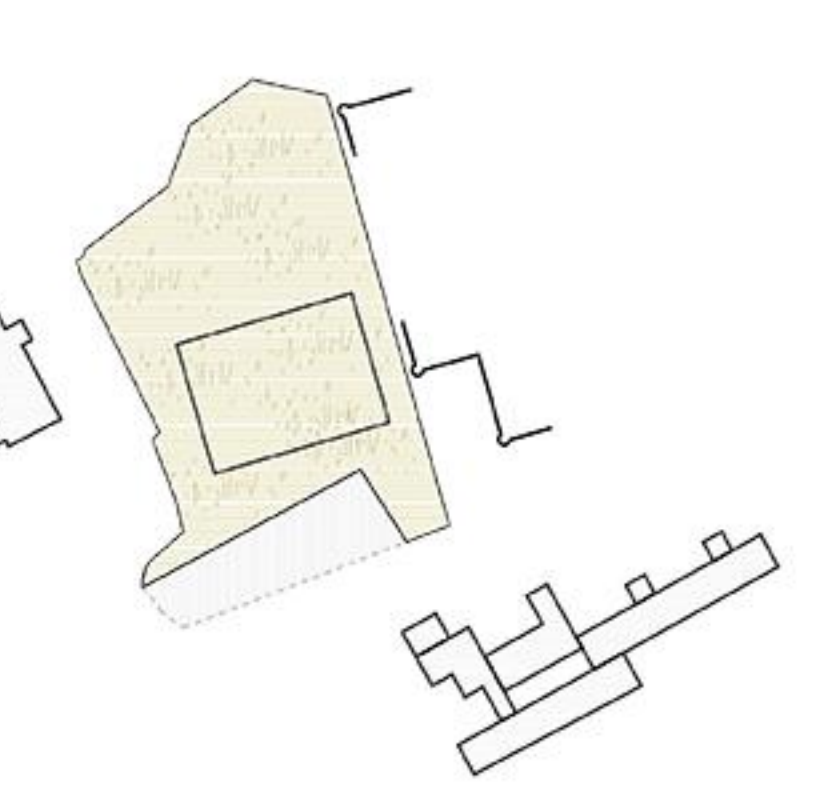


HEMA ZAZELEENITVE

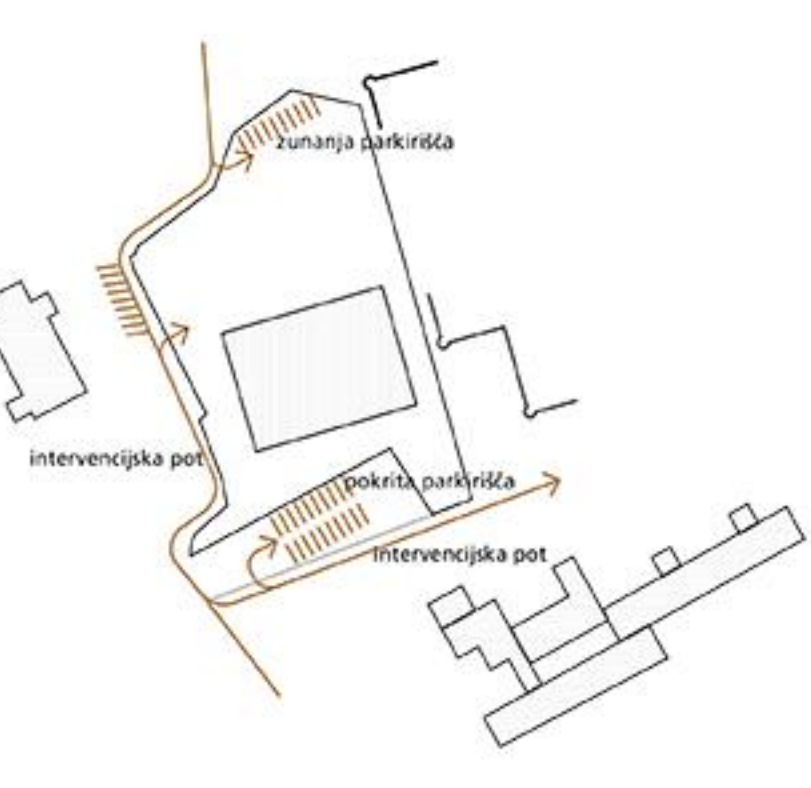


HEMA PROMETA

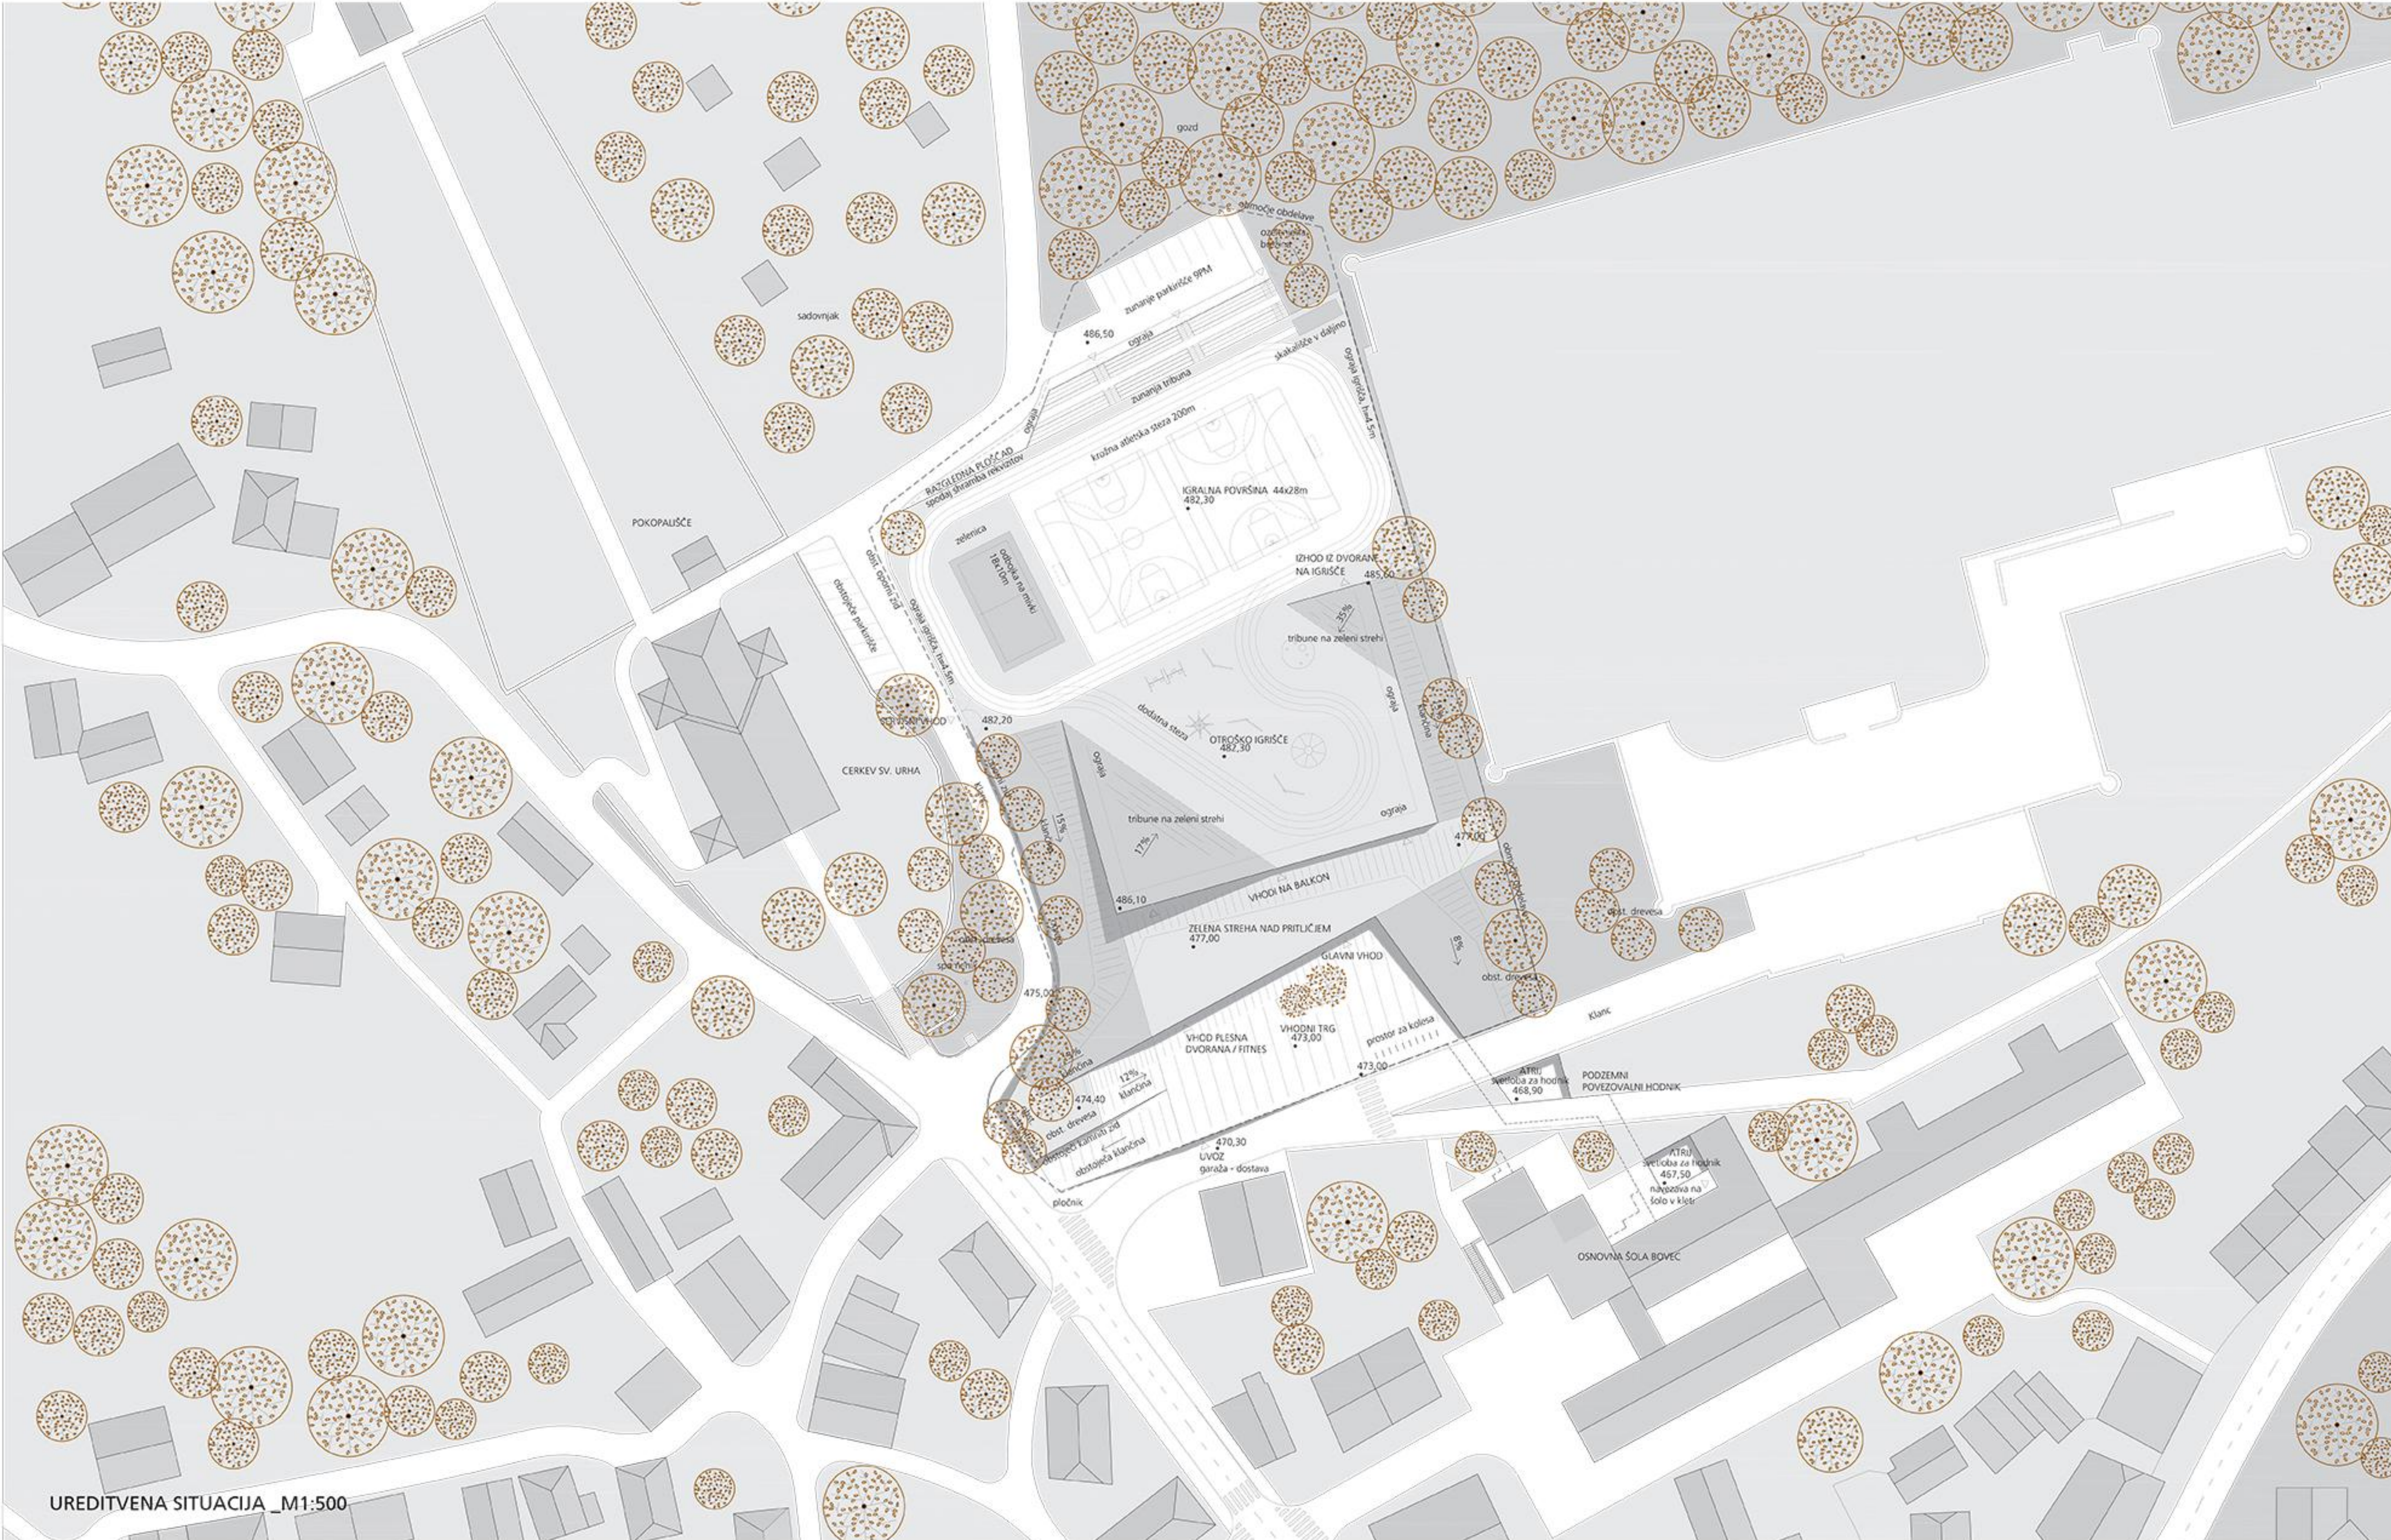


UREDITVENA SITUACIJA_M1:500

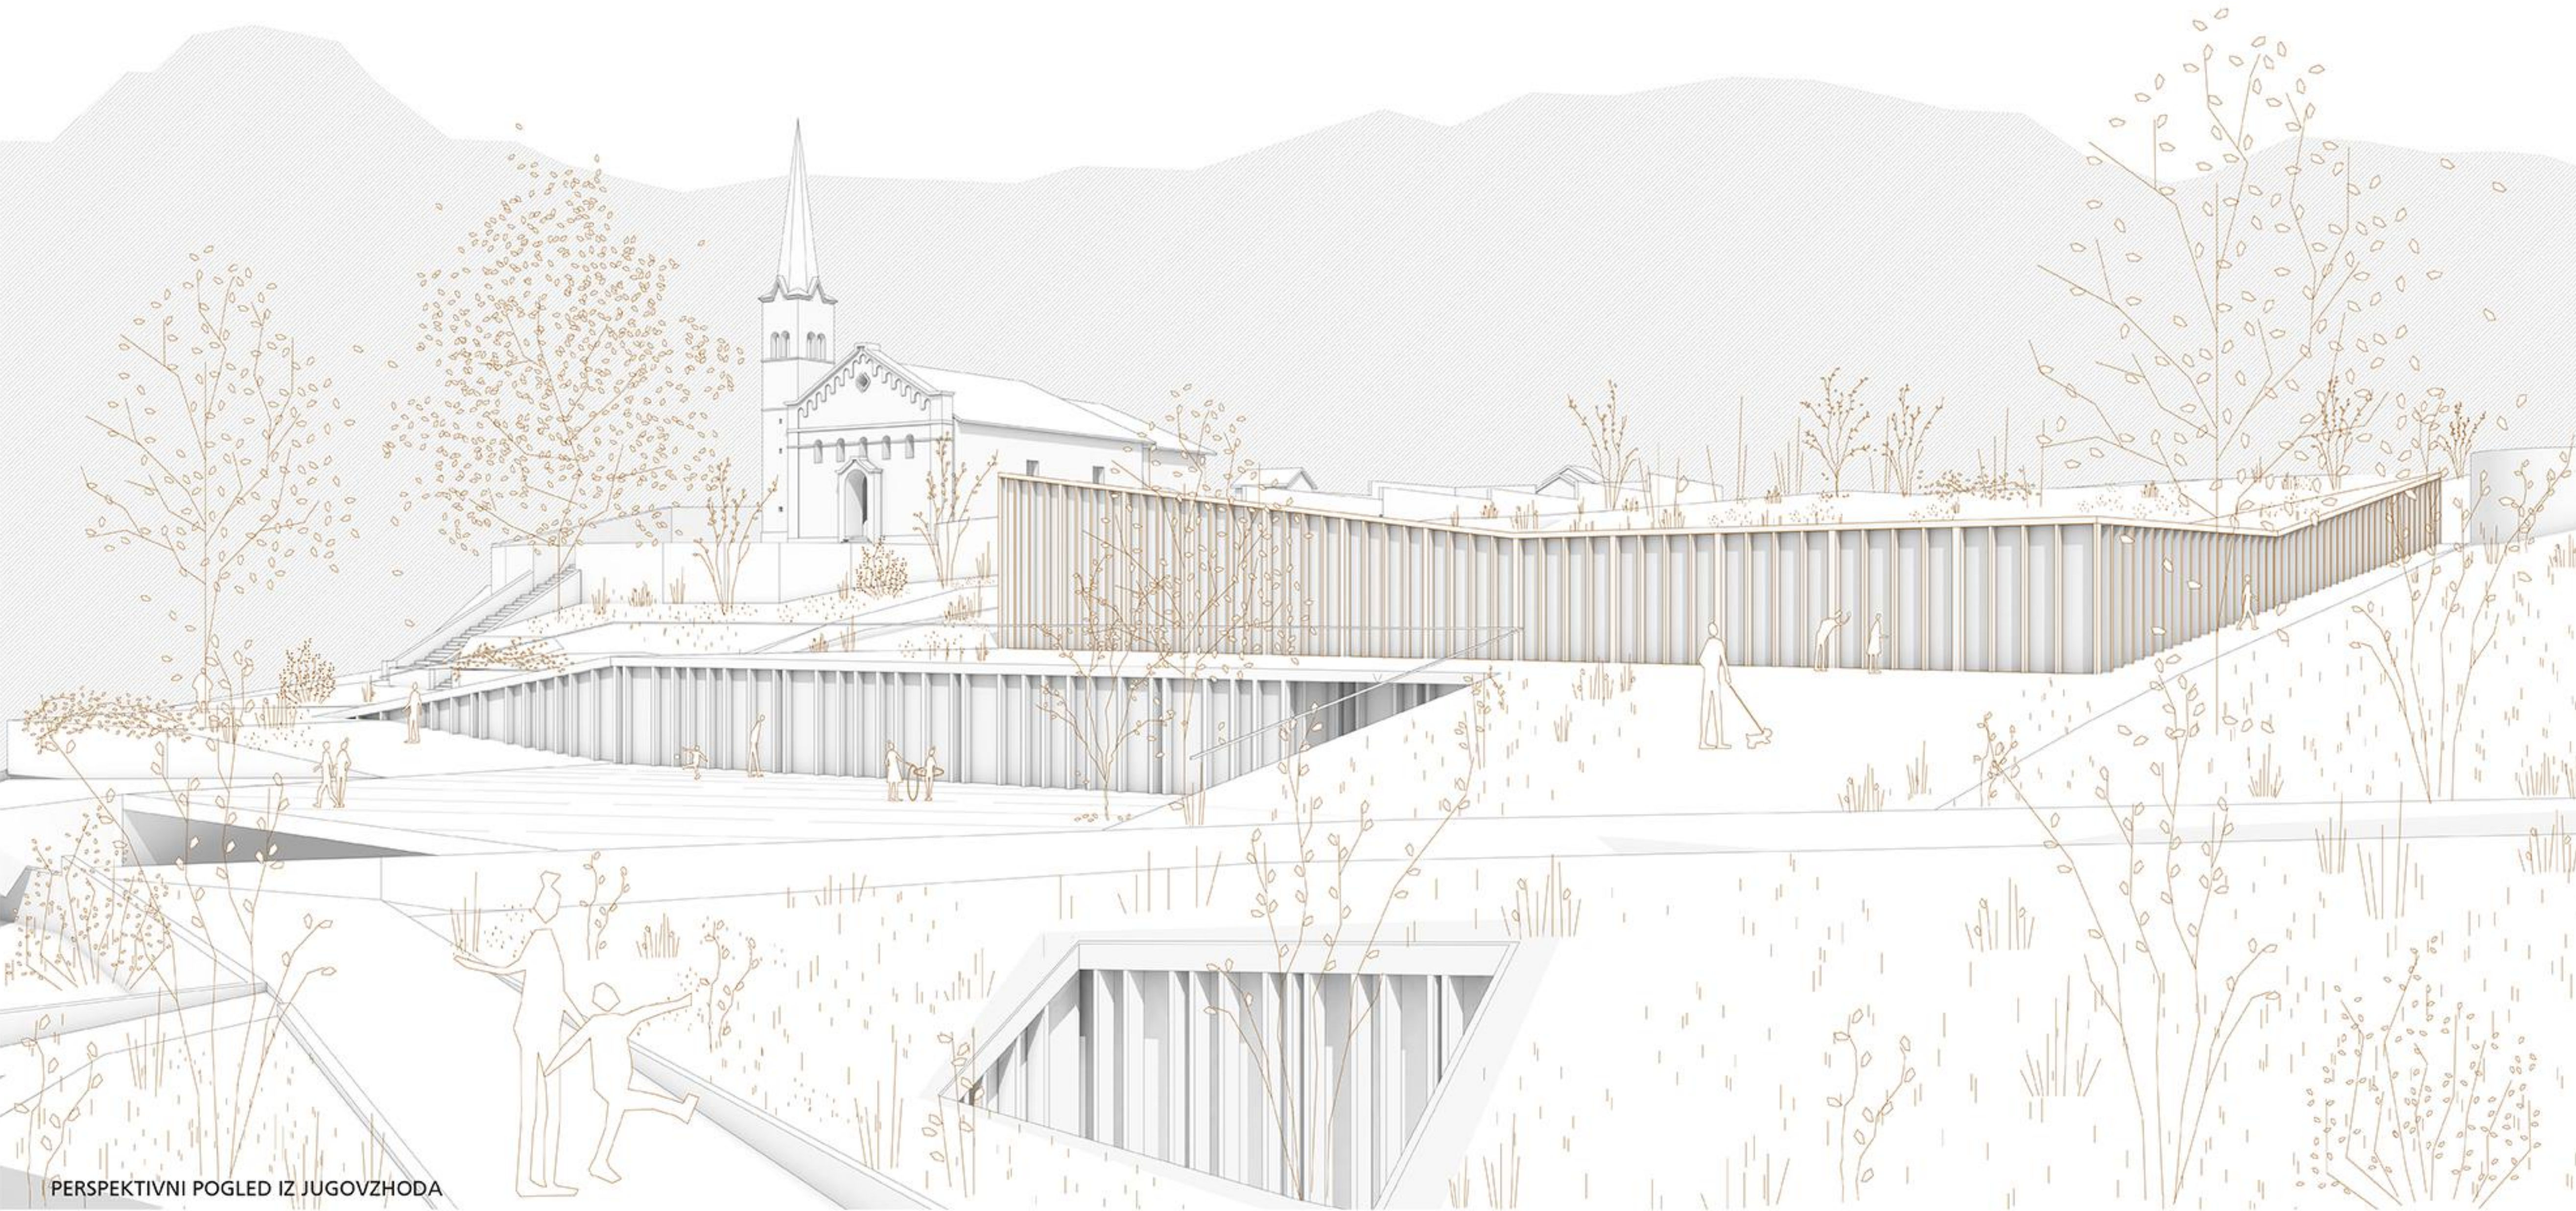


PERSPEKTIVNI POGLED IZ JUGOVZHODA

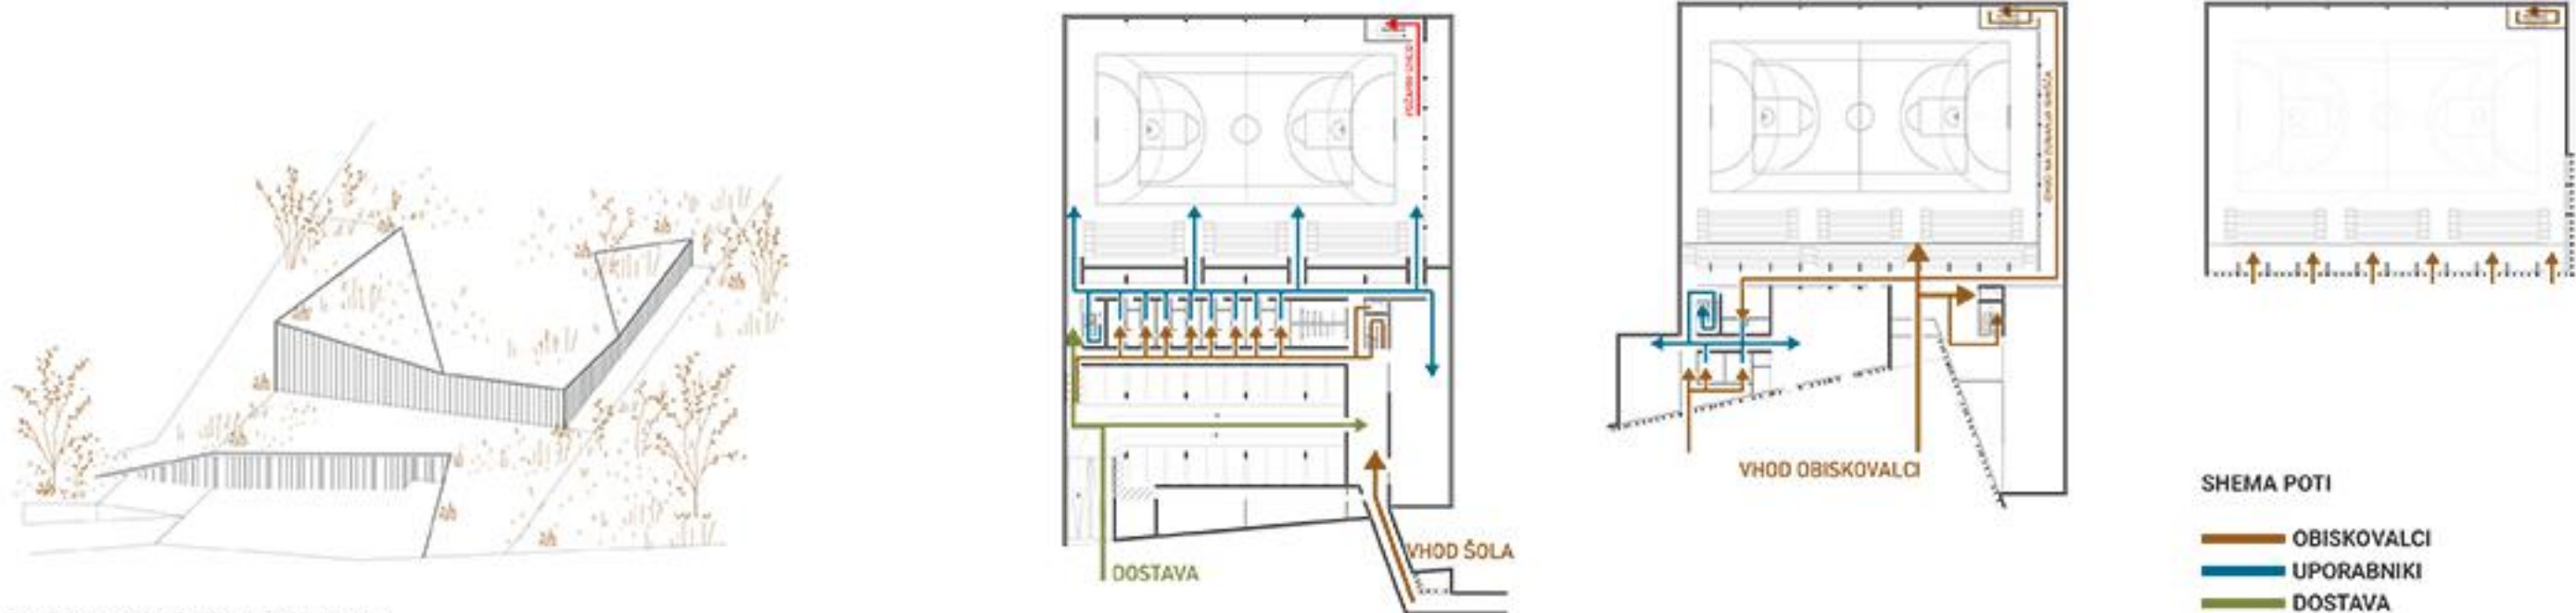


SHEMA OBJEKTA V KRAJINI

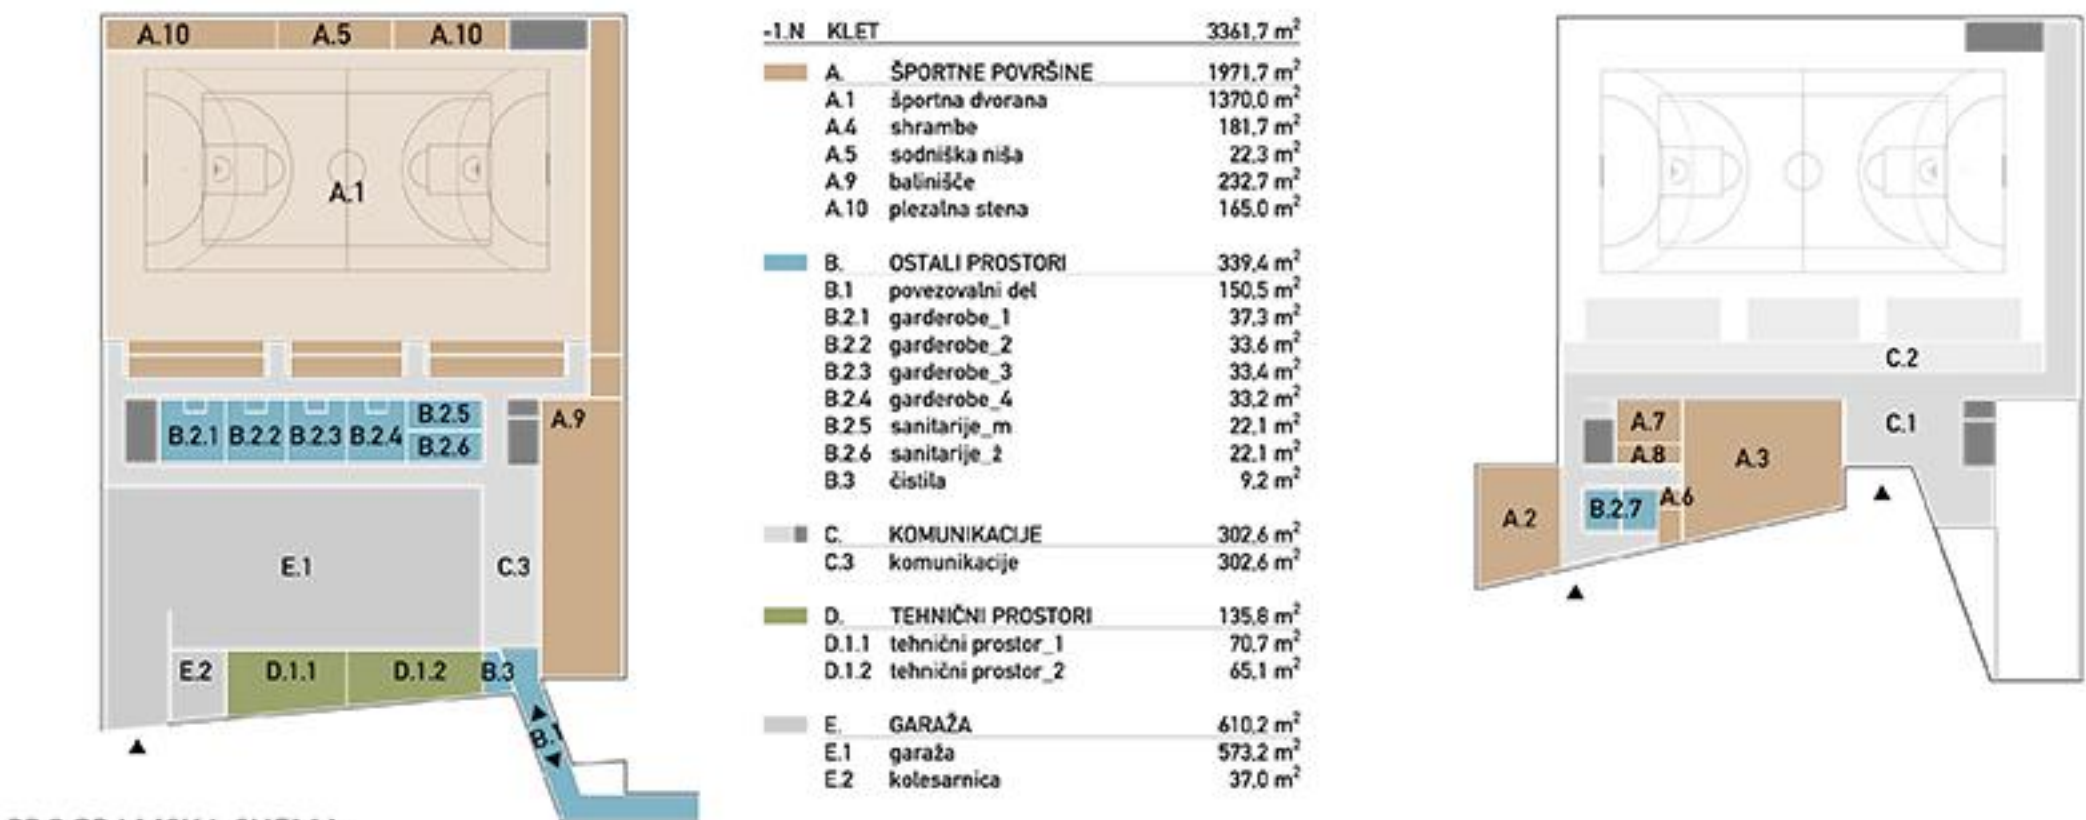

PROGRAMSKA SHEMA

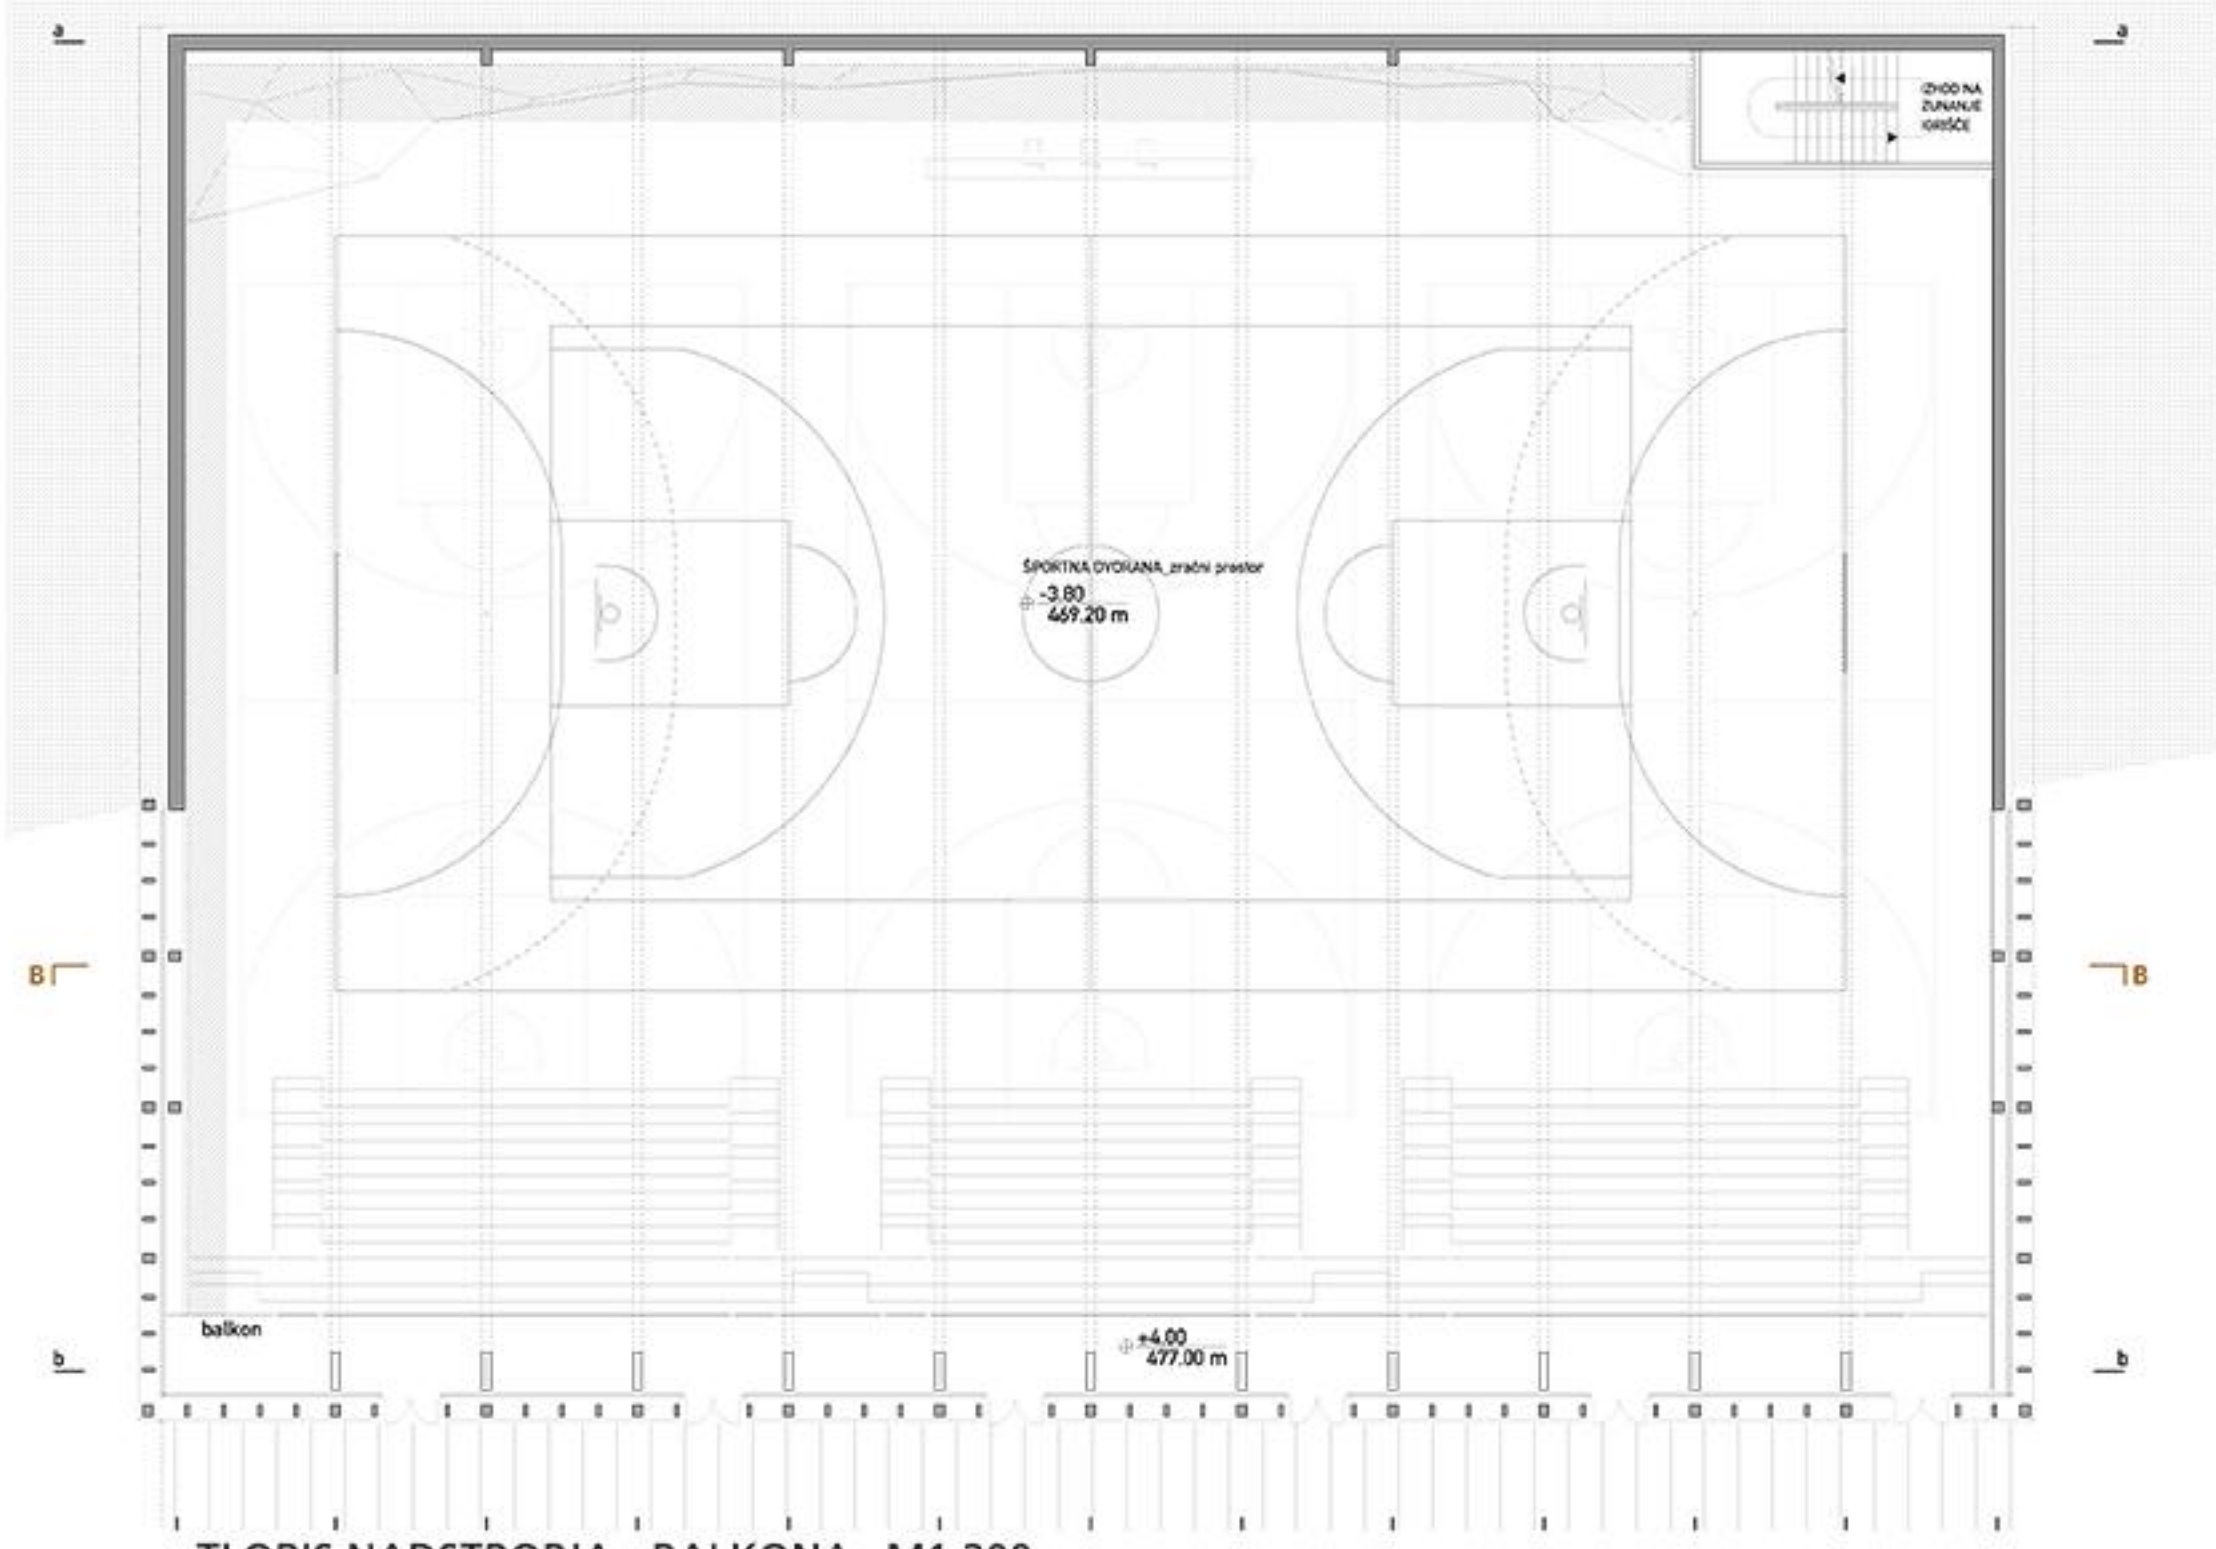


TLORIS NADSTROPIJA - BALKONA _M1:200

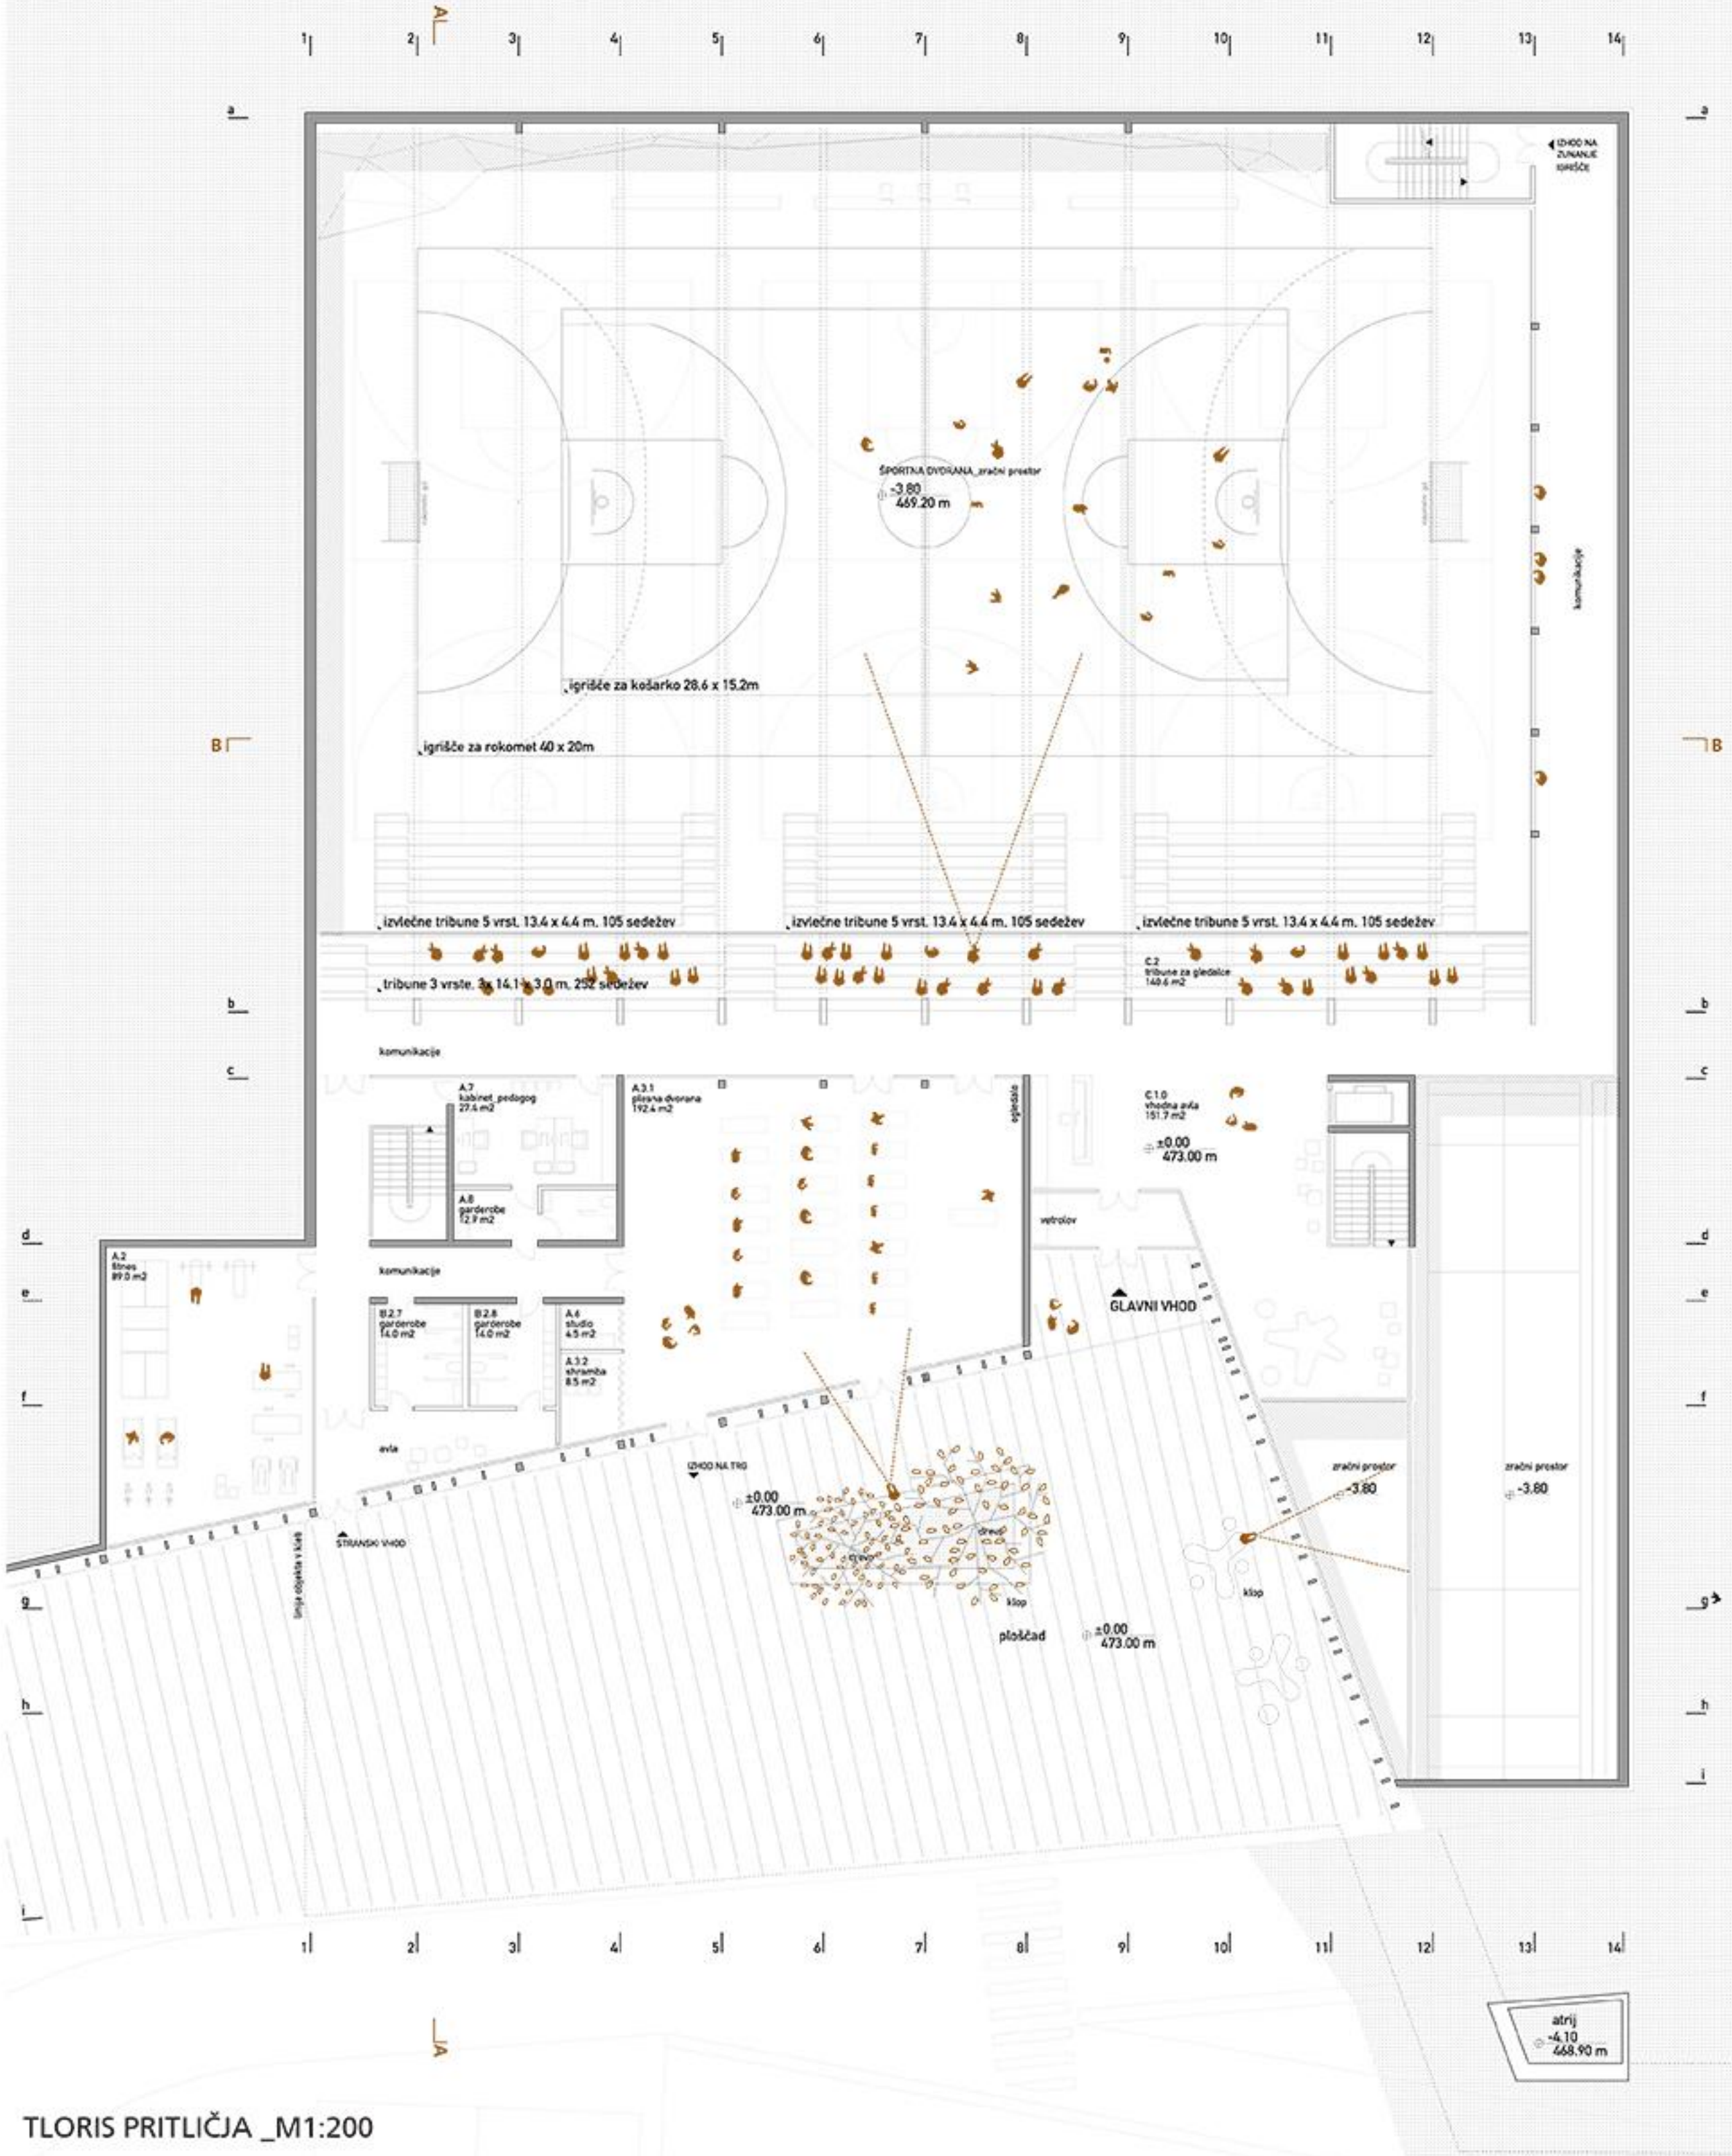





JUŽNA FASADA _M1:200

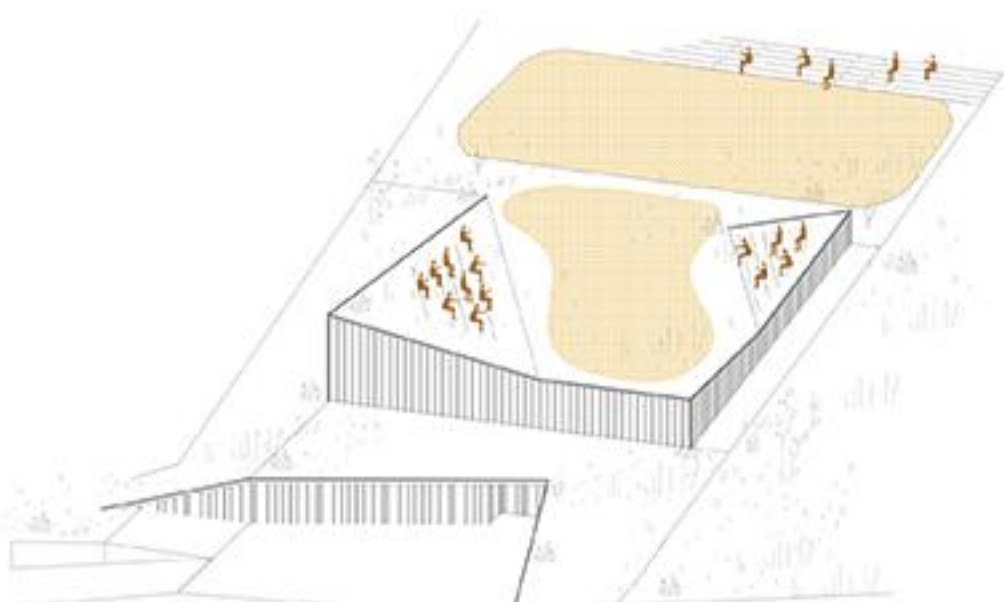


HEMA ZUNANJIH IGRISČ IN TRIBUN

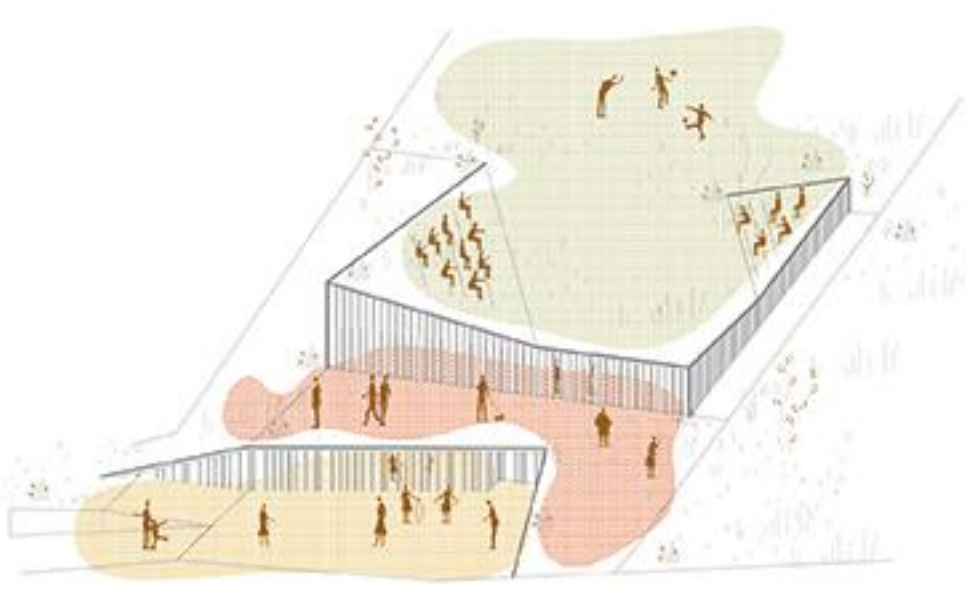


HEMA ZUNANJIH PROSTOROV NA TREH NIVOJIH

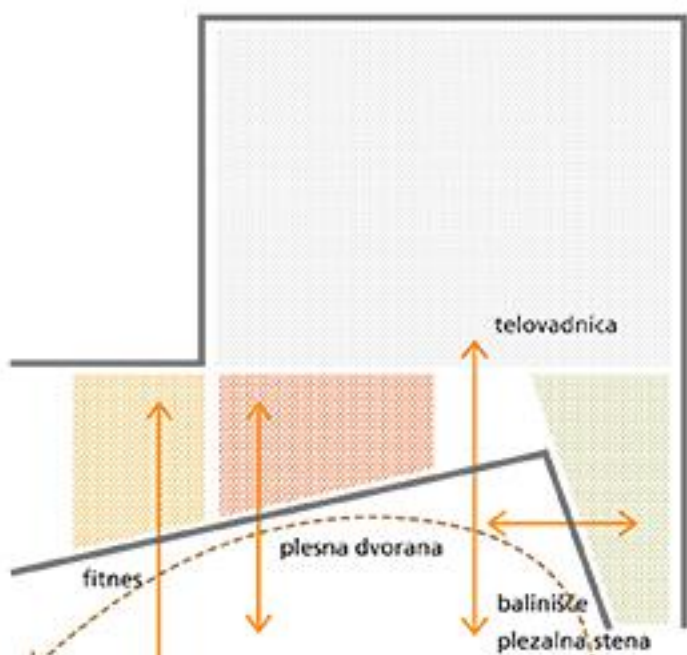


HEMA POVEZOVANJA PROSTOROV S TRGOM

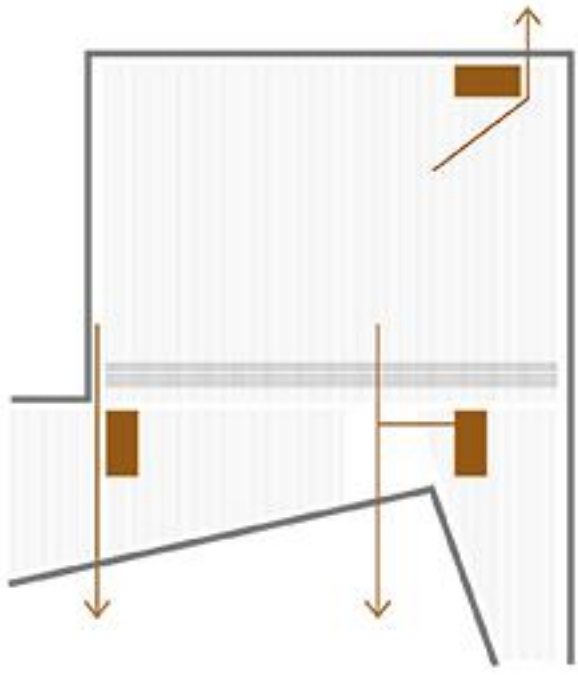

HEMA POŽARNIH IZHODOV

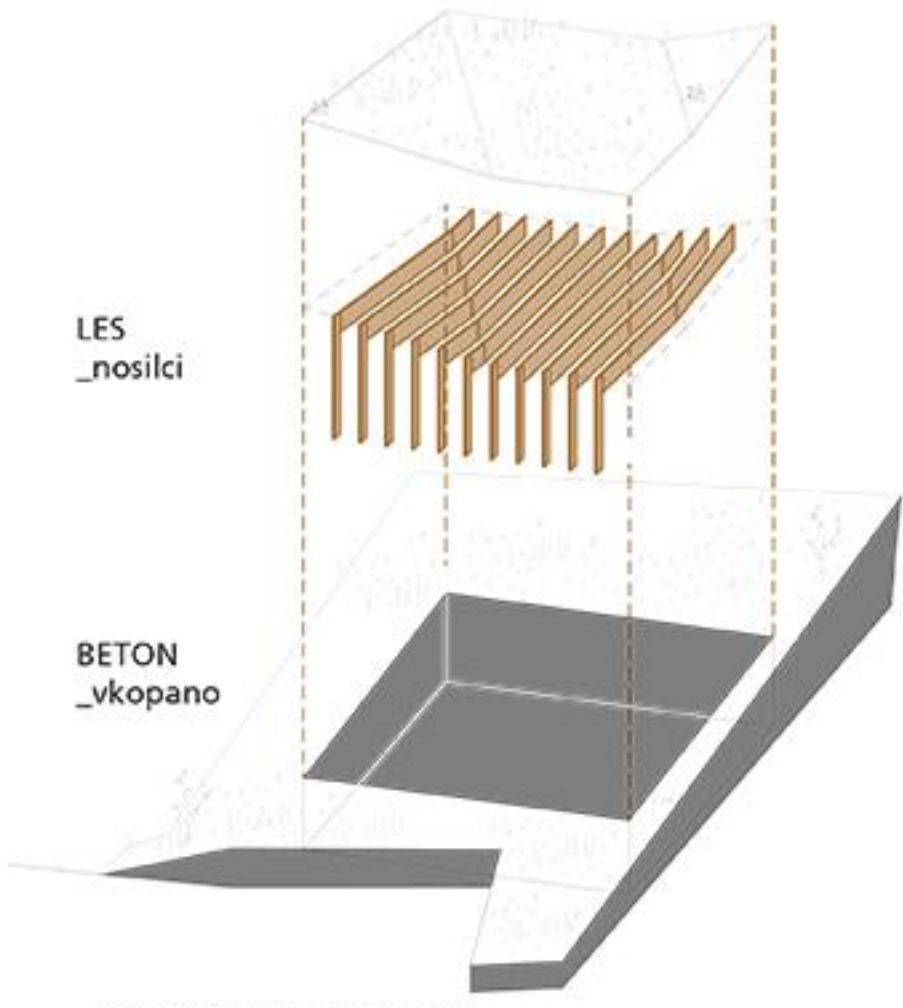


KONSTRUKCIJSKA SHEMA

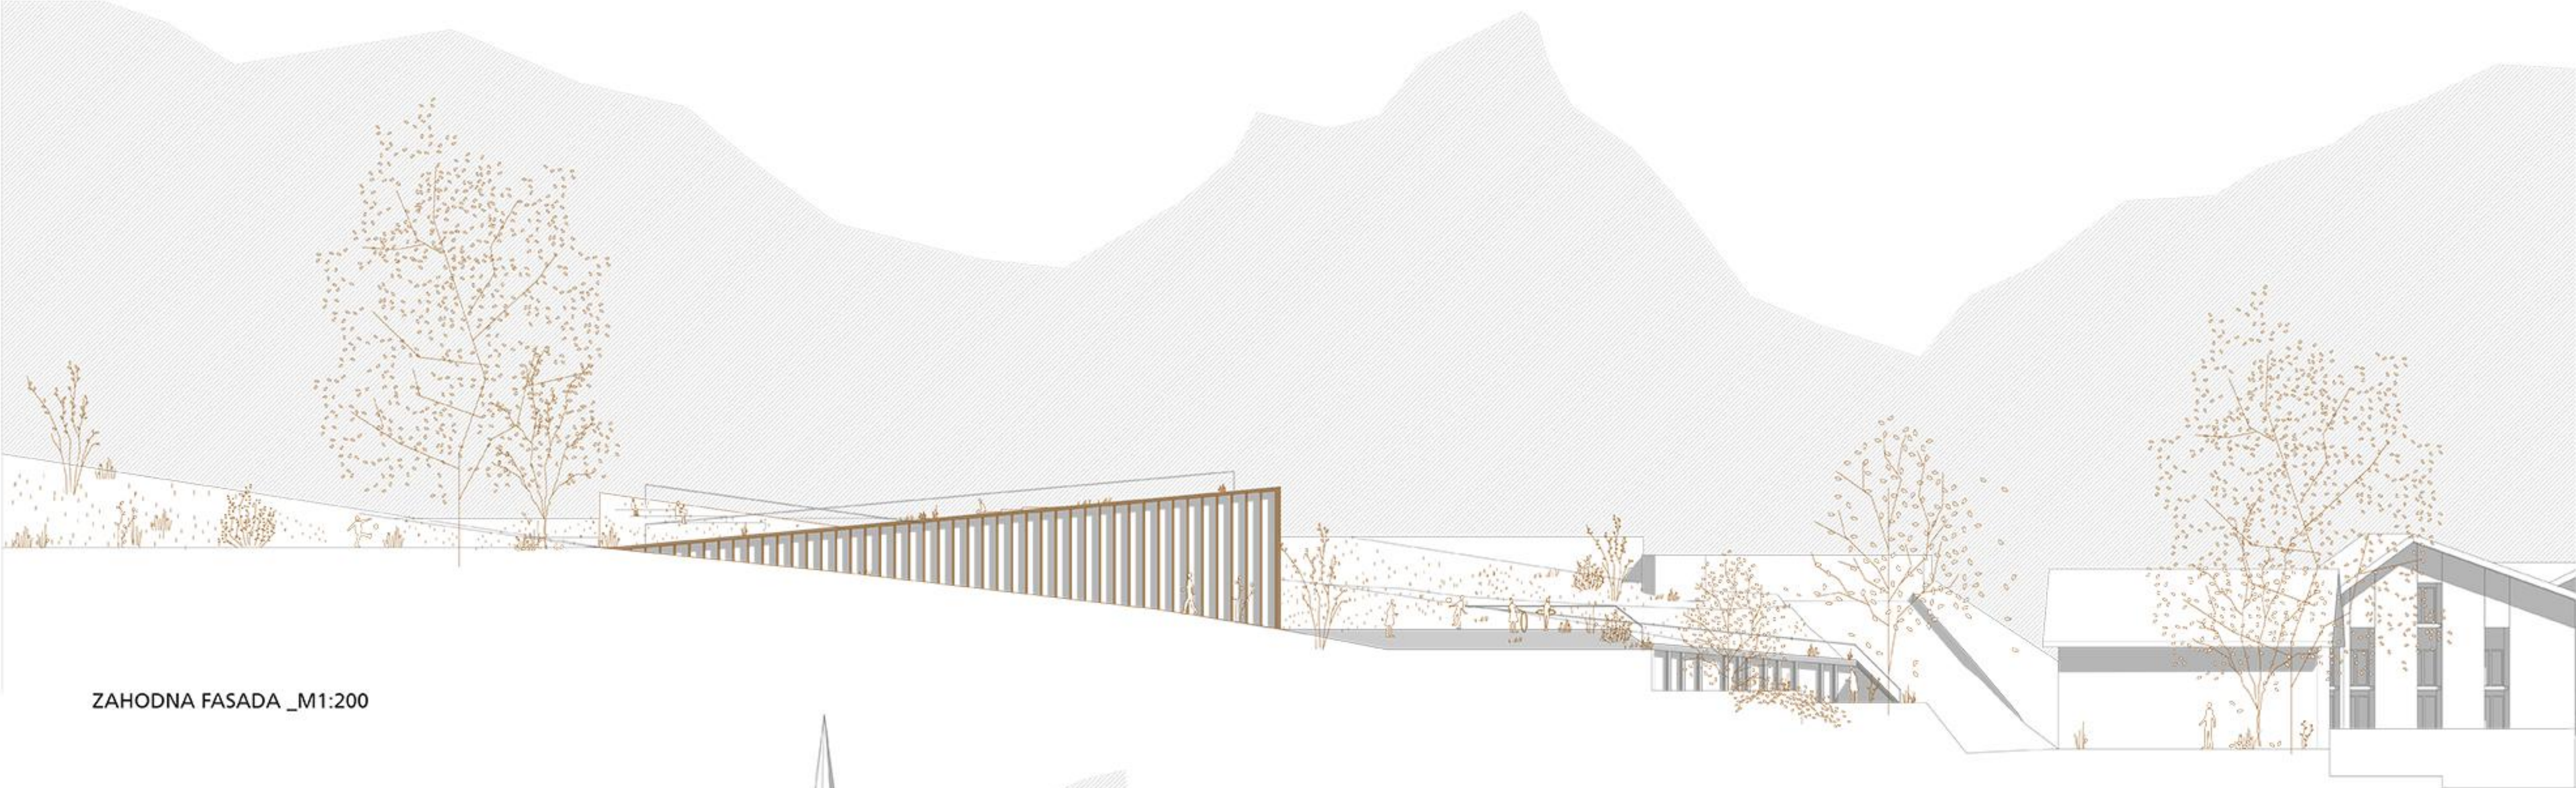

ZAHODNA FASADA _M1:200



VZHODNA FASADA _M1:200

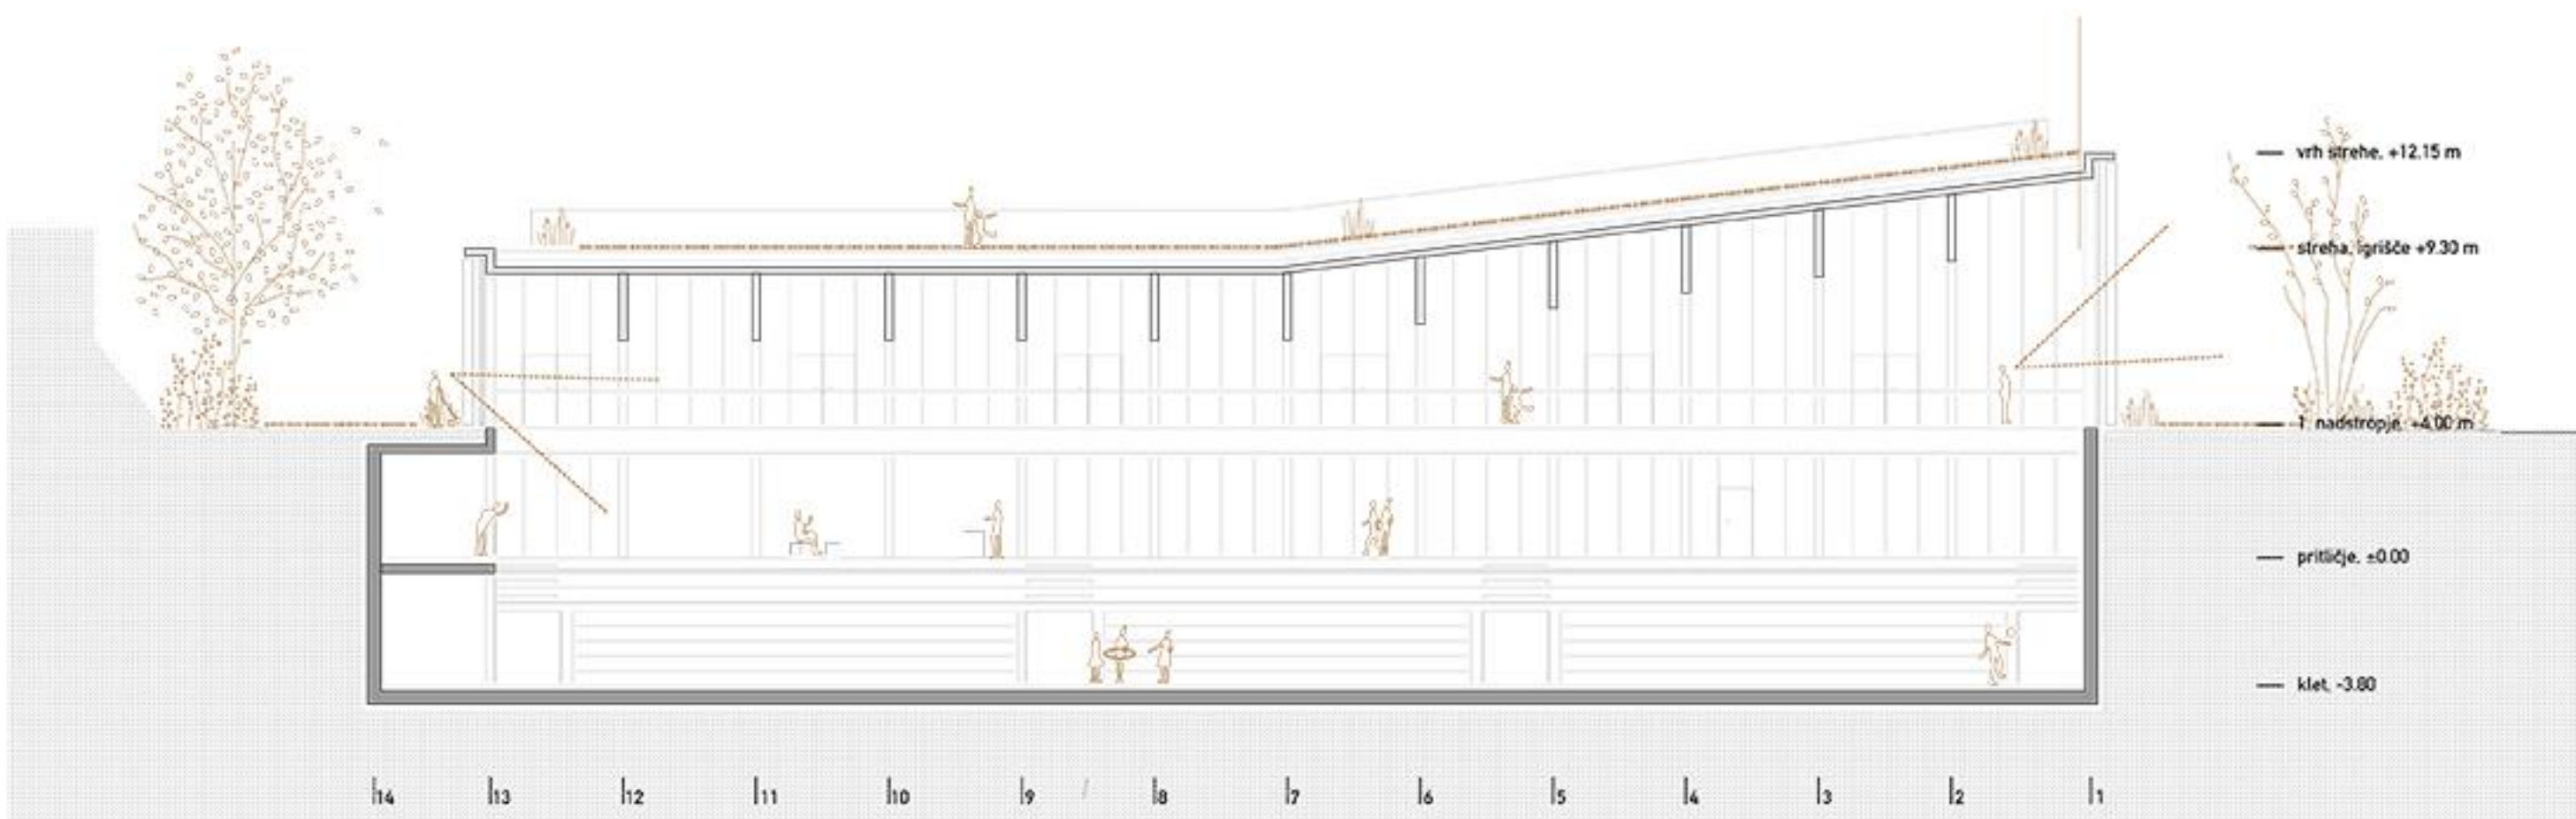

PREREZ B-B _M1:200



PREREZ A-A _M1:200