



SITUACIJA Z OKOLICO M 1:1000

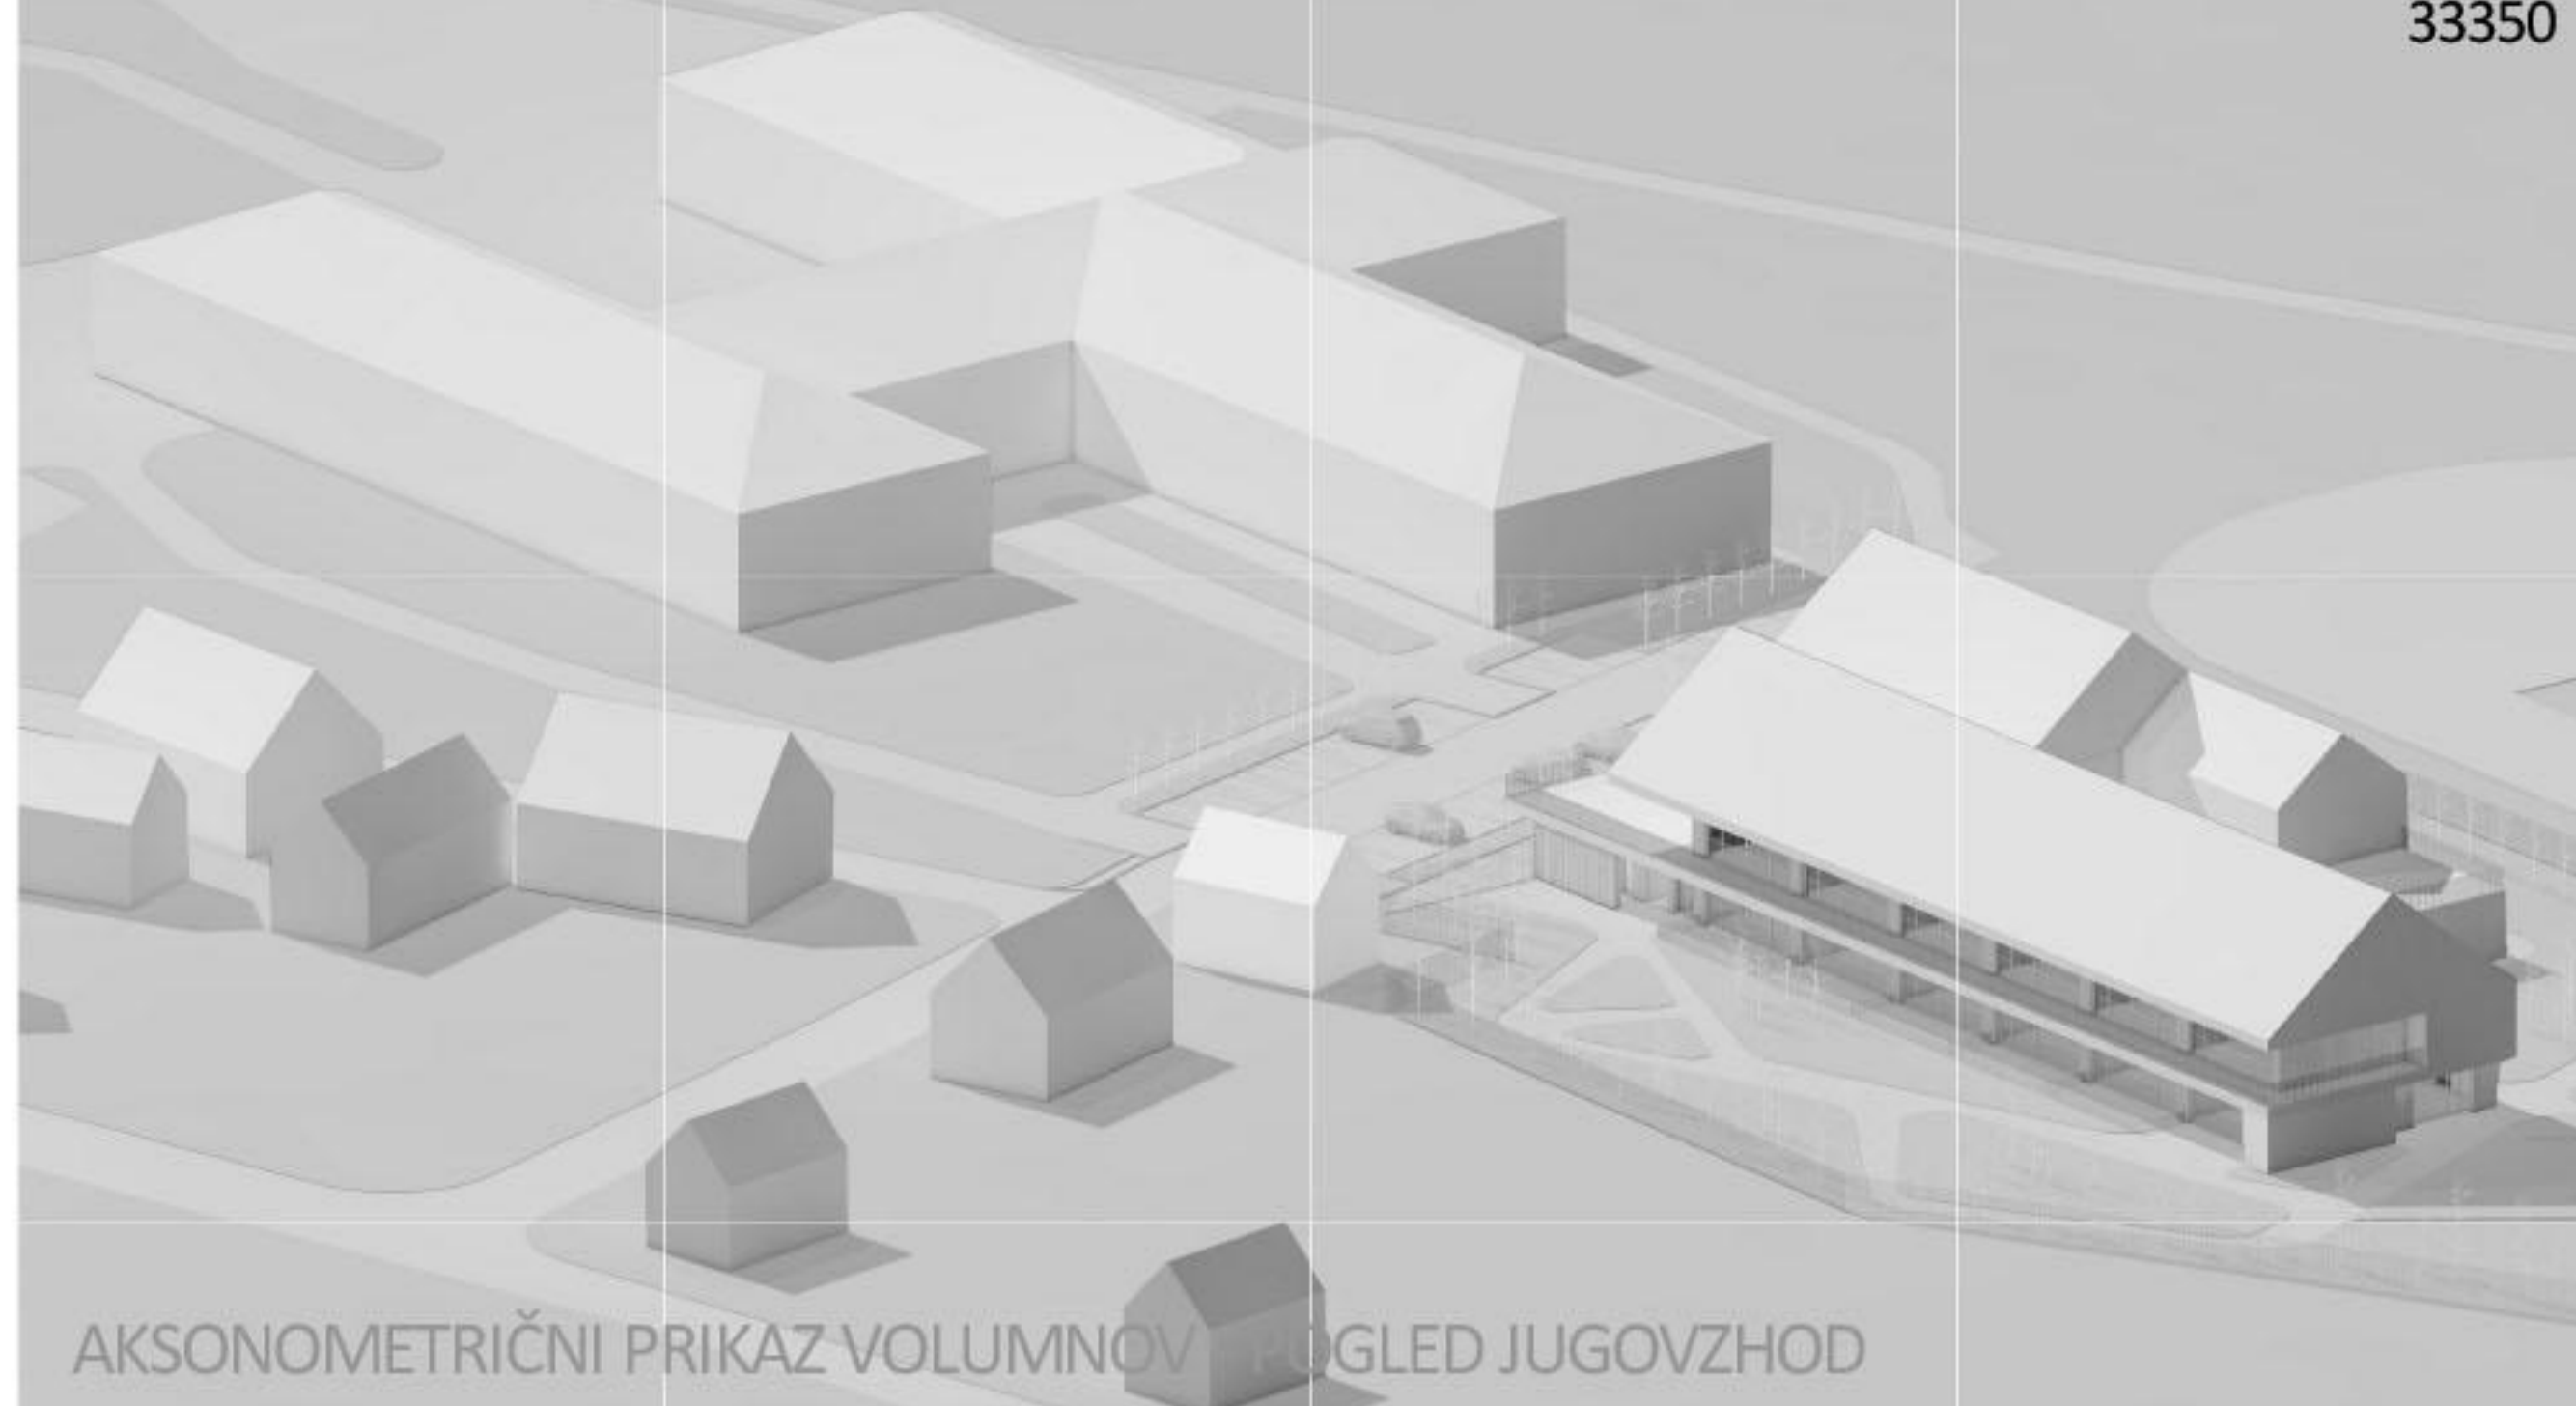

AKSONOMETRIČNI PRIKAZ VOLUMNOV POGLED JUGOVZHOD



POGLLED JUGOZAHOD

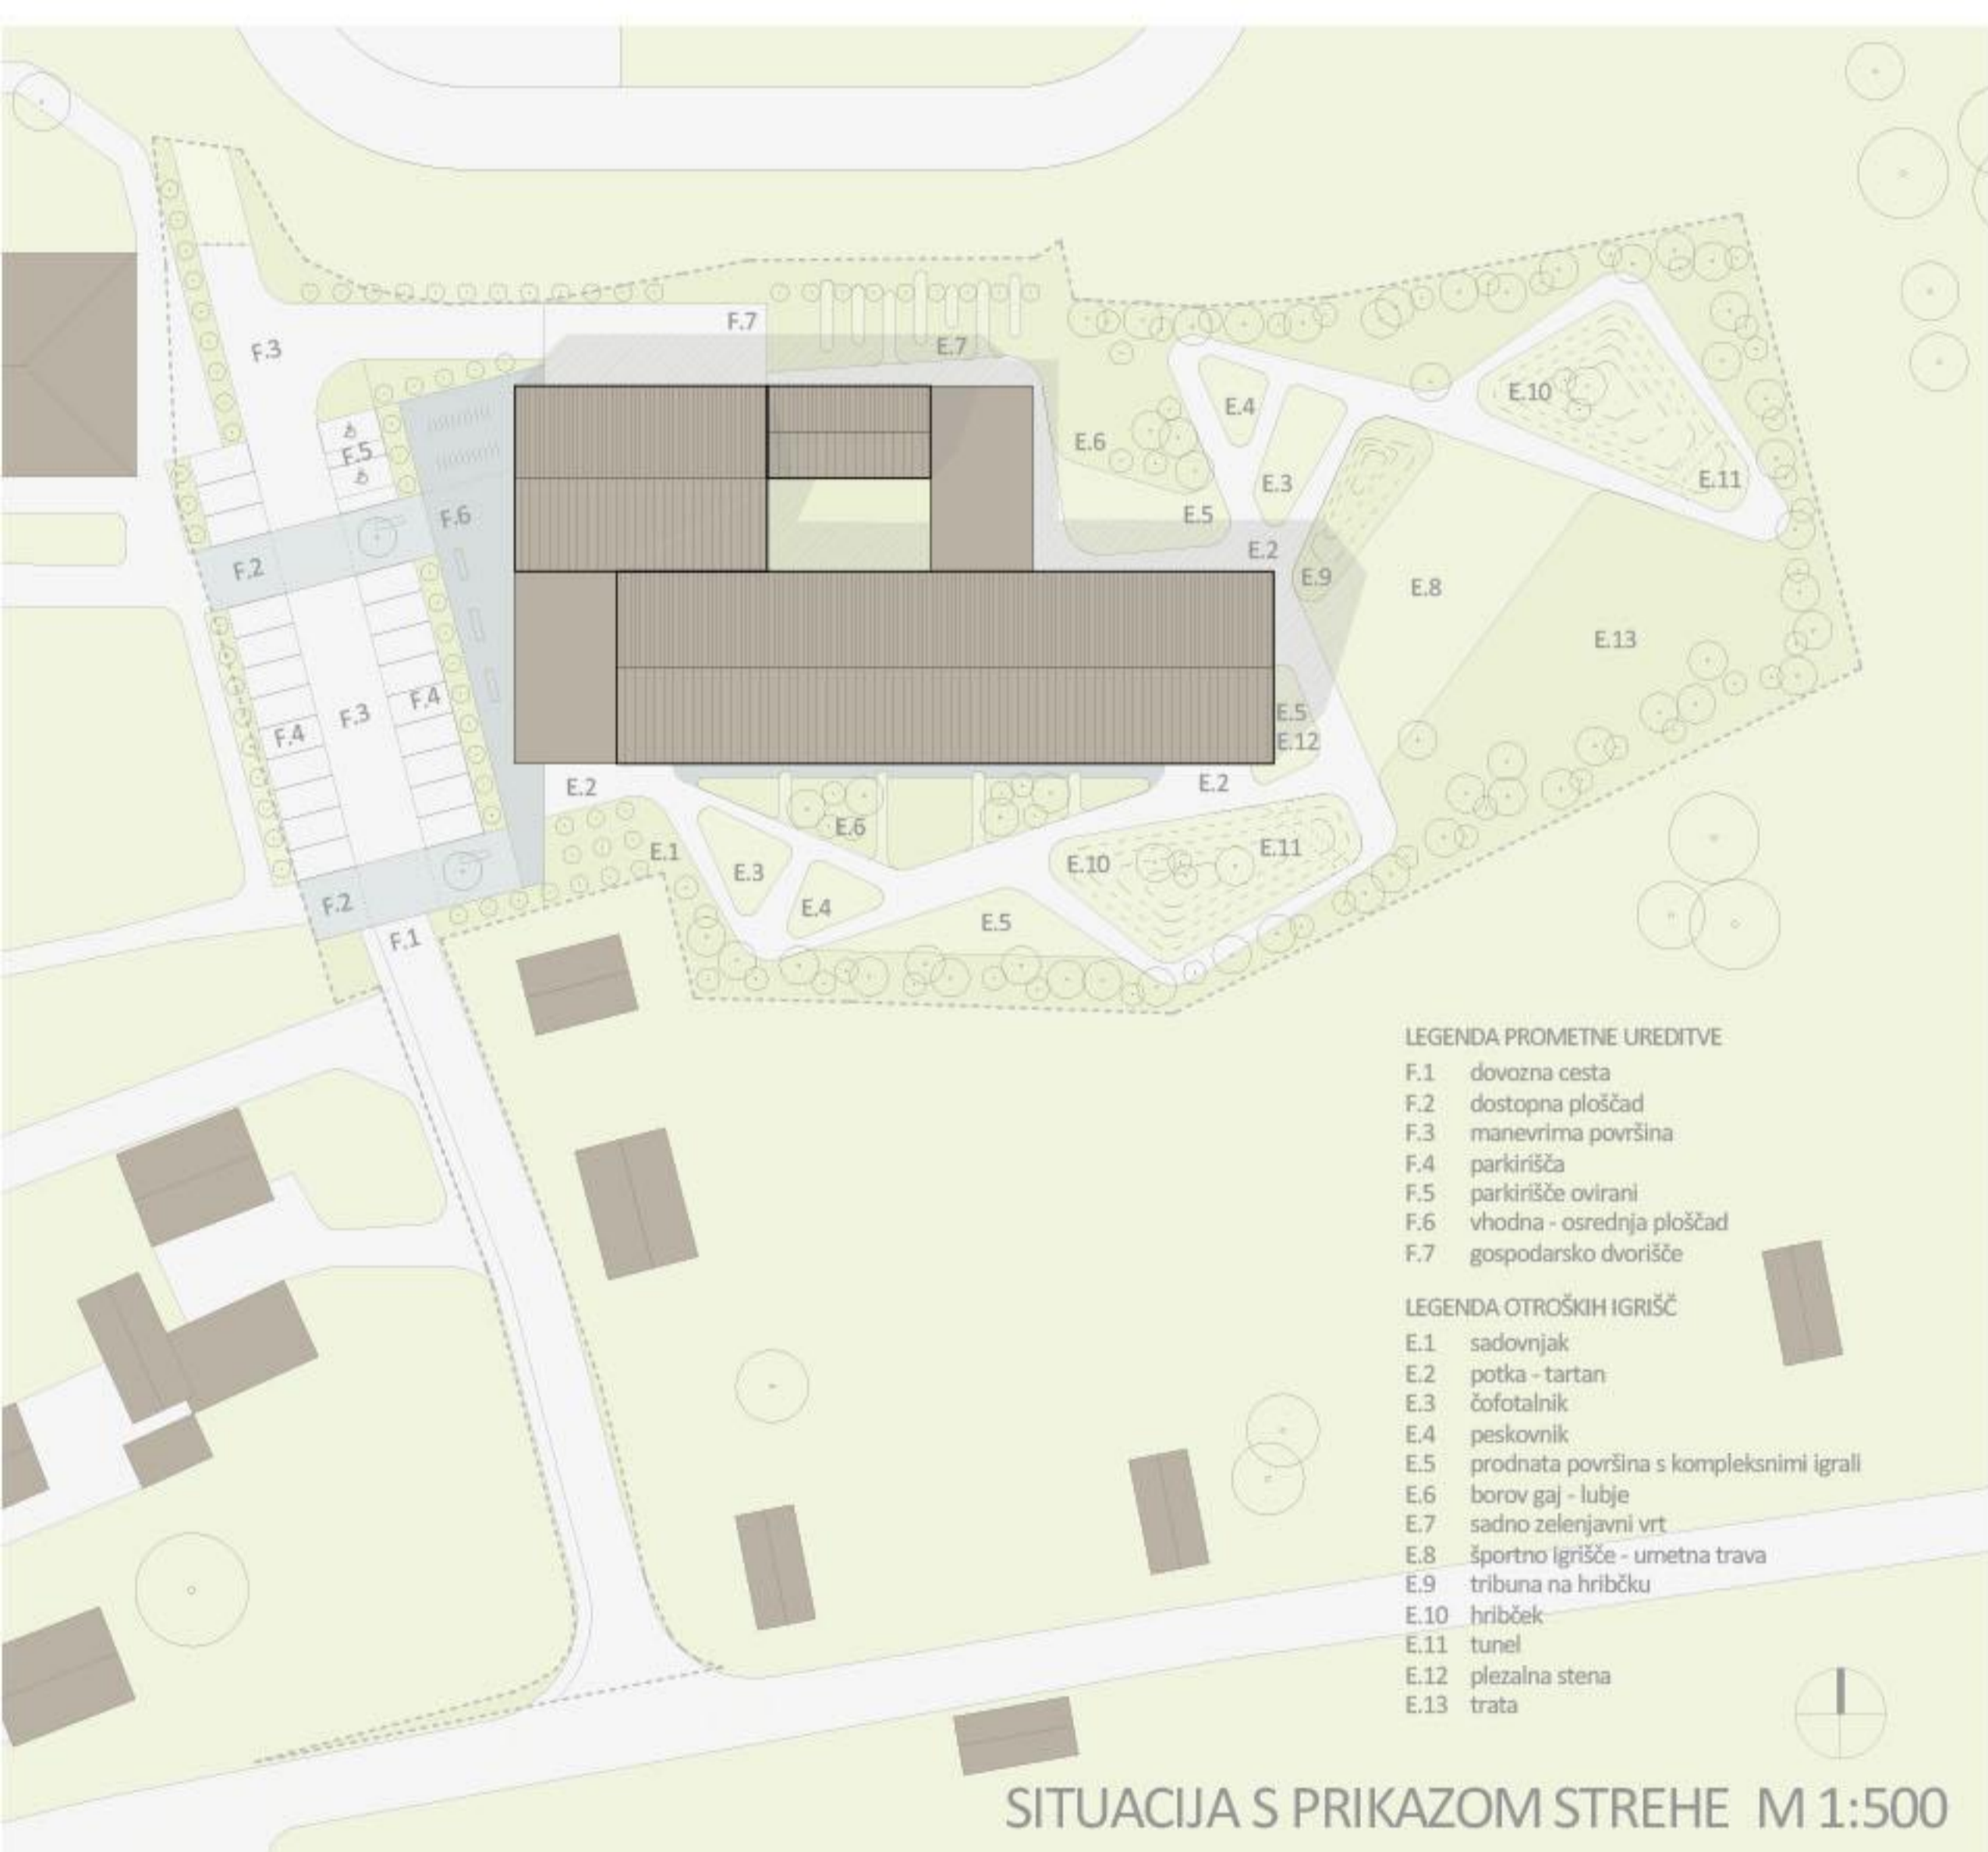

LEGENDA PROMETNE UREDITVE

- F.1 dovozna cesta
- F.2 dostopna ploščad
- F.3 manevrirna površina
- F.4 parkirišča
- F.5 parkirišča ovirani
- F.6 vhodna - osrednja ploščad
- F.7 gospodarsko dvorišče


LEGENDA OTROŠKIH IGRISČ

- E.1 sadovnjak
- E.2 potka - tartan
- E.3 čototalnik
- E.4 peskovnik
- E.5 prodnata površina s kompleksnimi igrali
- E.6 borov gaj - lubje
- E.7 sadno zelenjavni vrt
- E.8 športno igrišče - umetna trava
- E.9 tribuna na hribčku
- E.10 hribček
- E.11 tunel
- E.12 plezalna stena
- E.13 trata

SITUACIJA S PRIKAZOM STREHE M 1:500






OSREDNJI PROSTOR

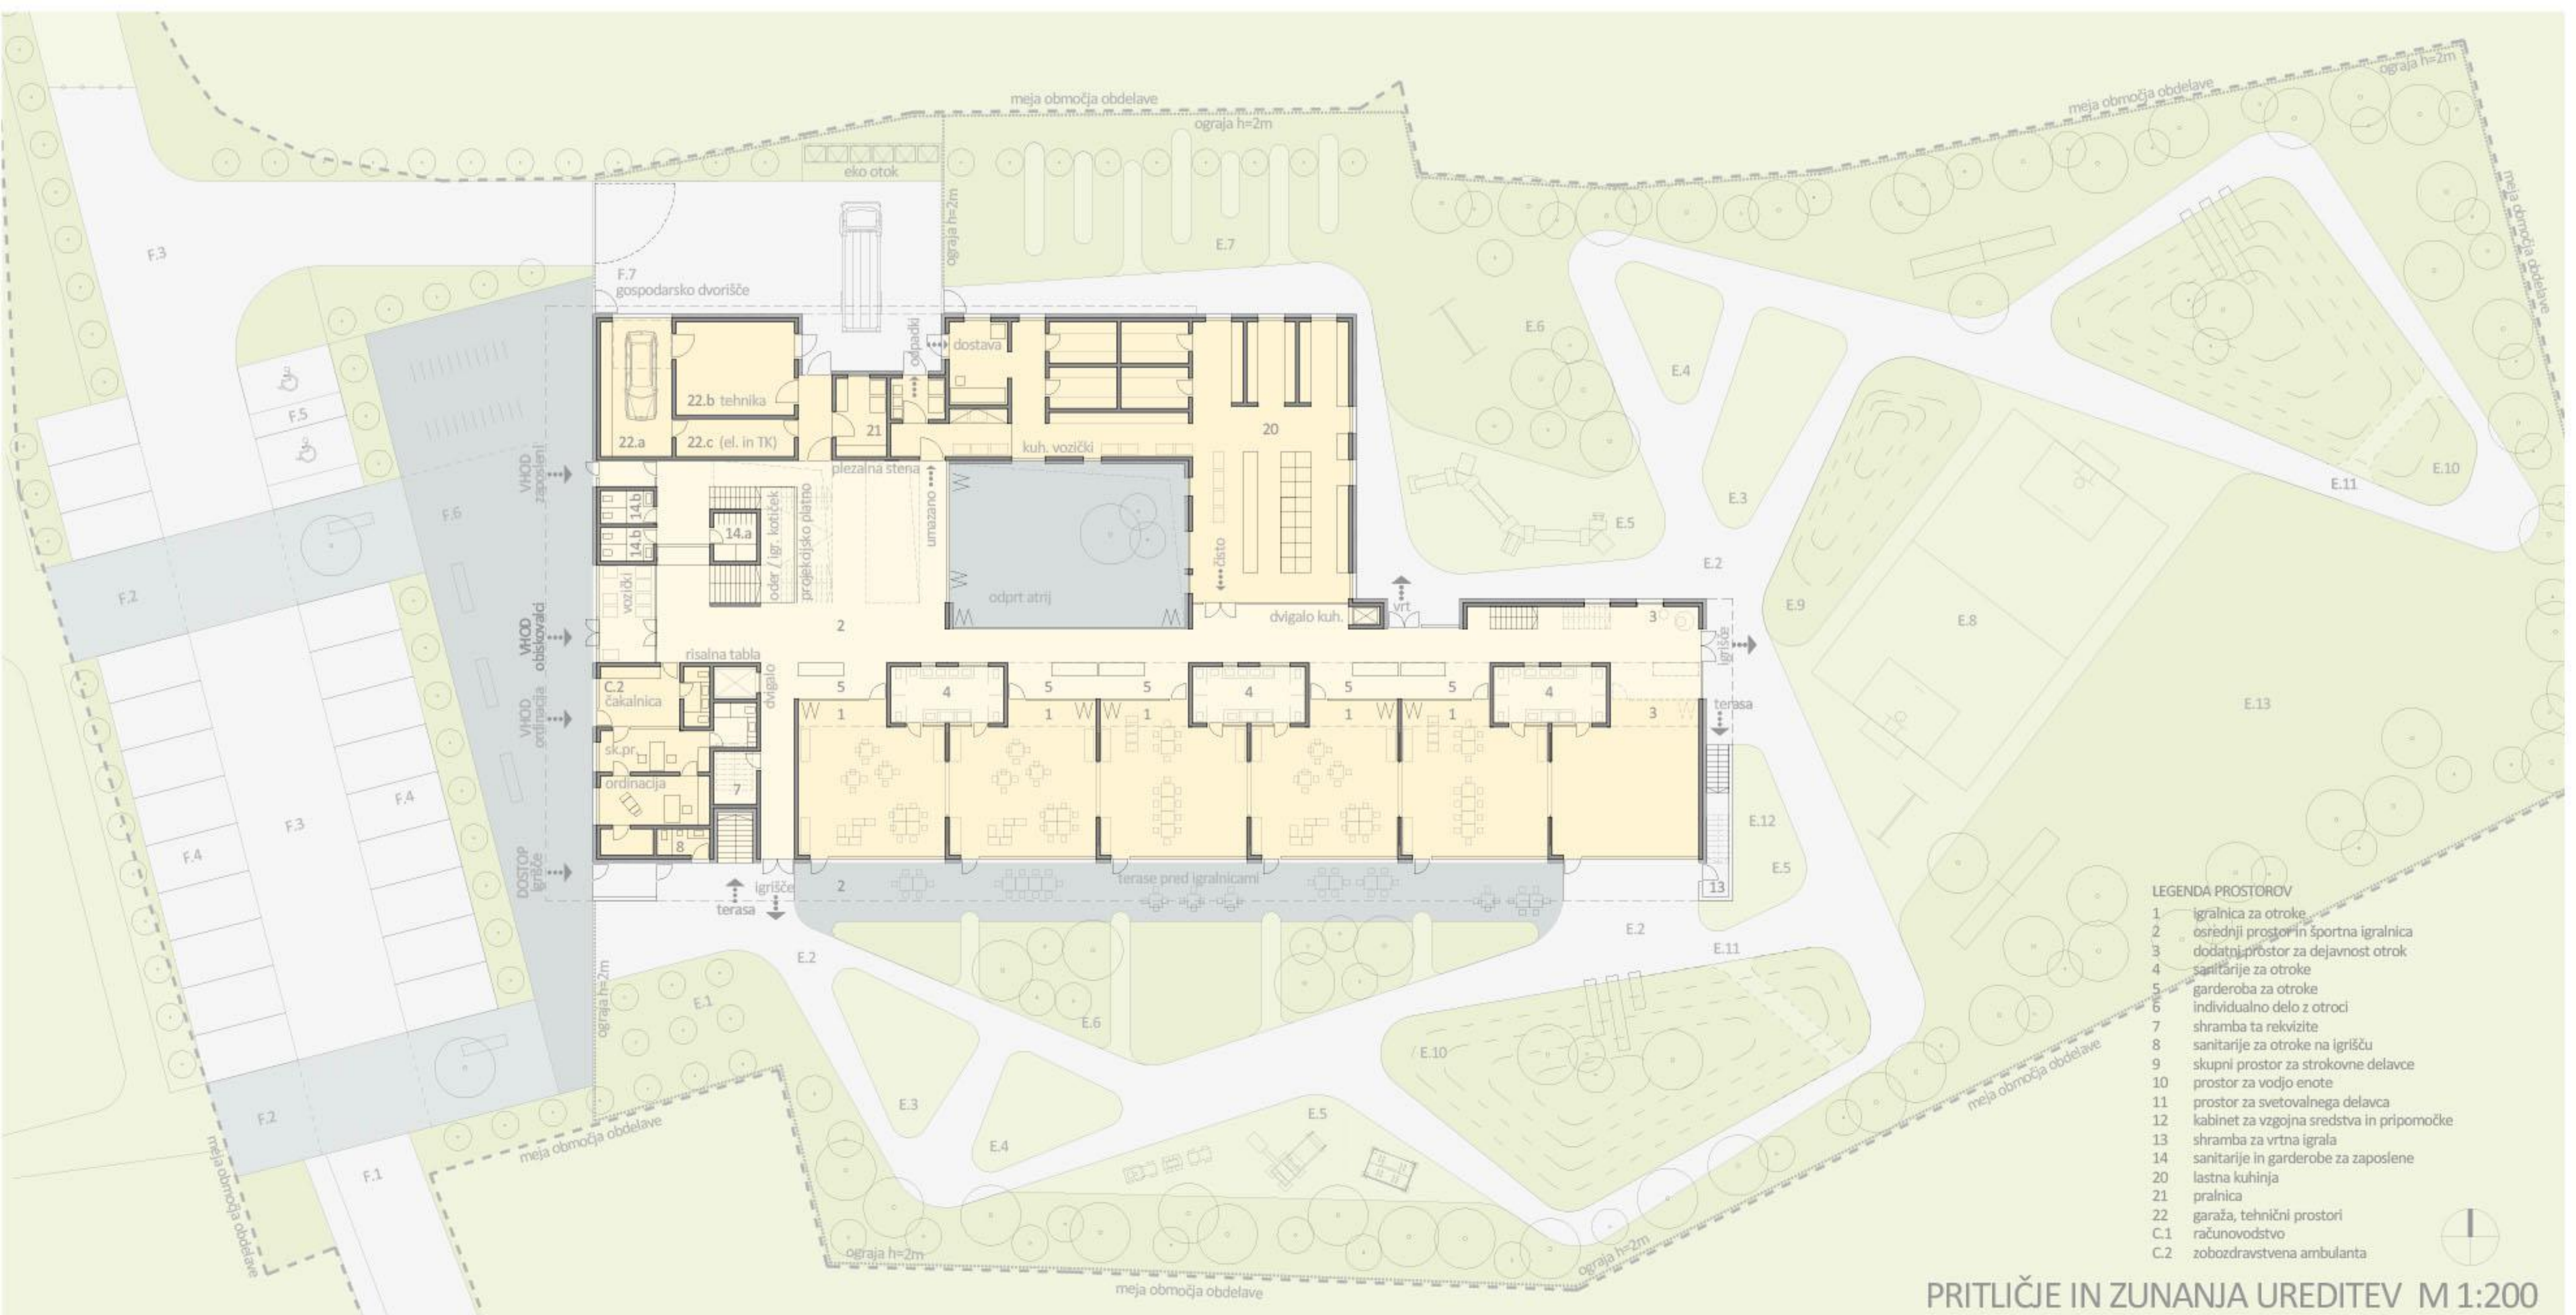

LEGENDA PROSTOROV

- 1 igralnica za otroke
- 2 osrednji prostor in športna igralnica
- 3 dodatni prostor za dejavnost otrok
- 4 sanitarije za otroke
- 5 garderoba za otroke
- 6 individualno delo z otroci
- 7 shramba za rekvizite
- 8 sanitarije za otroke na igrišču
- 9 skupni prostor za strokovne delavce
- 10 prostor za vodjo enote
- 11 prostor za svetovalnega delavca
- 12 kabinet za vzgojna sredstva in pripomočke
- 13 shramba za vrtna igrala
- 14 sanitarije in garderobe za zaposlene
- 15 lastna kuhinja
- 20 pralnica
- 21 garaža, tehnični prostori
- računovodstvo
- C.1 zobozdravstvena ambulanta
- C.2

PRTLJIČJE IN ZUNANJA UREDITEV M 1:200

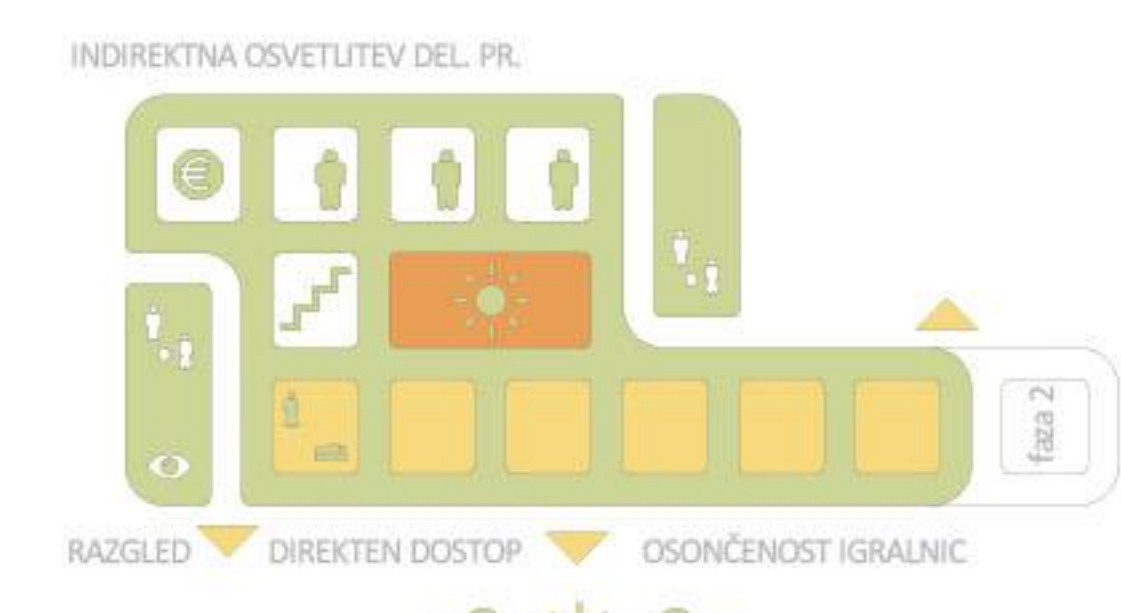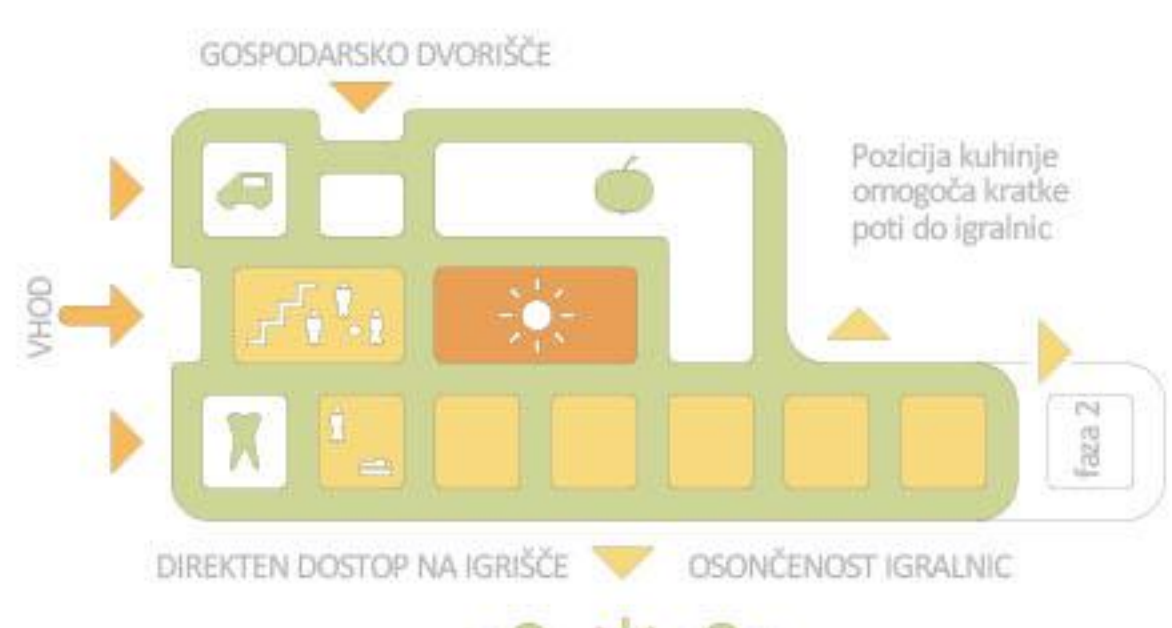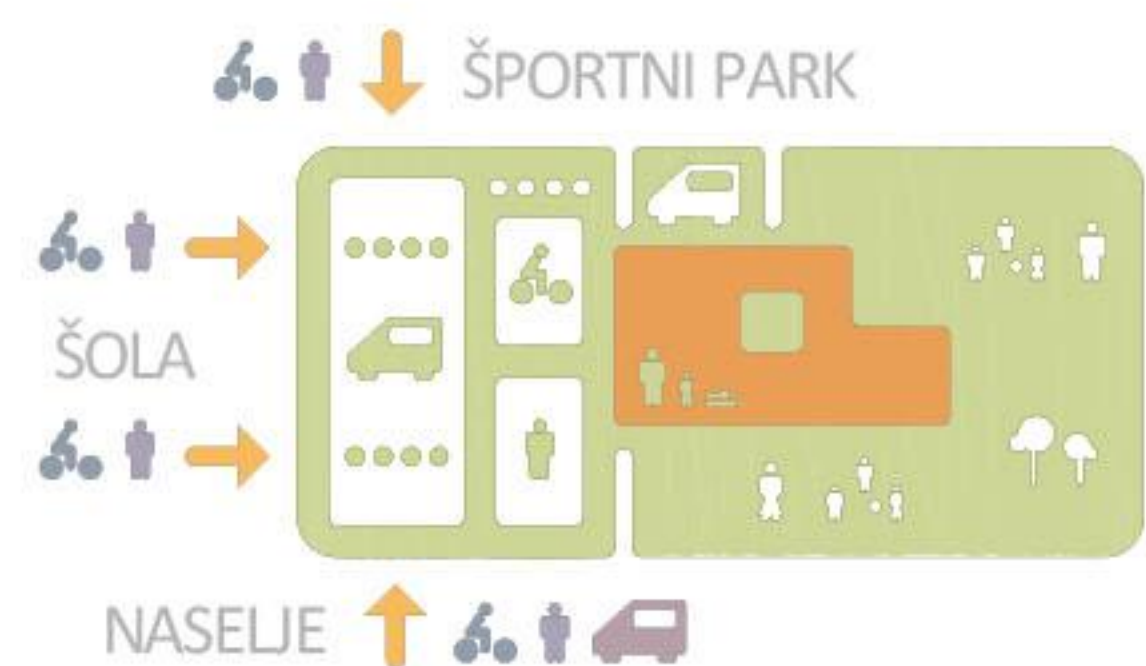

ČLENITEV OBMOČJA OBDELAVE

PROGRAMSKA SHEMA - PRITLIČJE

PROGRAMSKA SHEMA - NADSTROPJE

OSONČENJE

JUŽNA FASADA M 1:200





ZAHODNA FASADA M 1:200


VZHODNA FASADA M 1:200



PREČNI PREREZ M 1:200

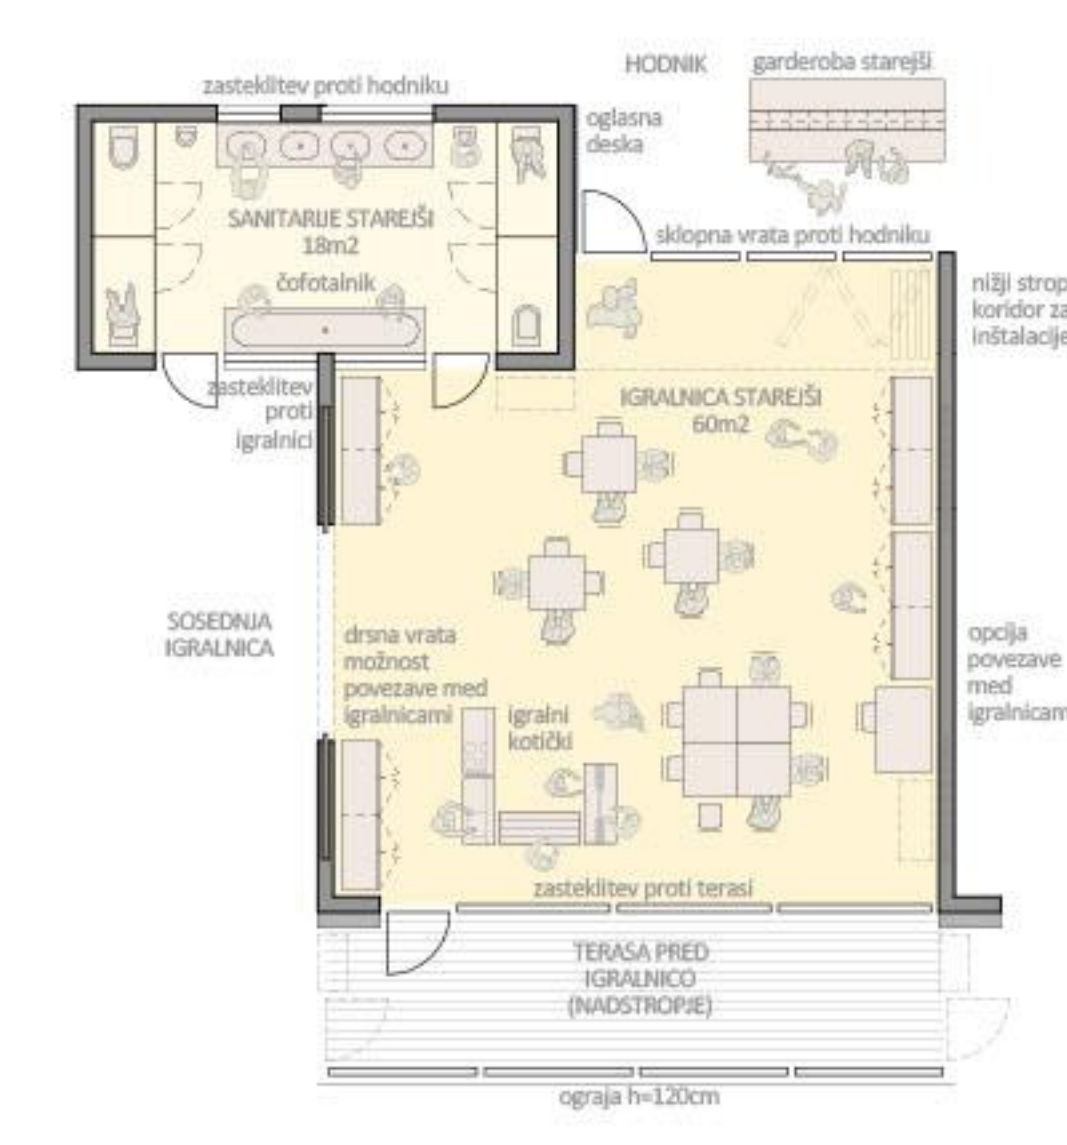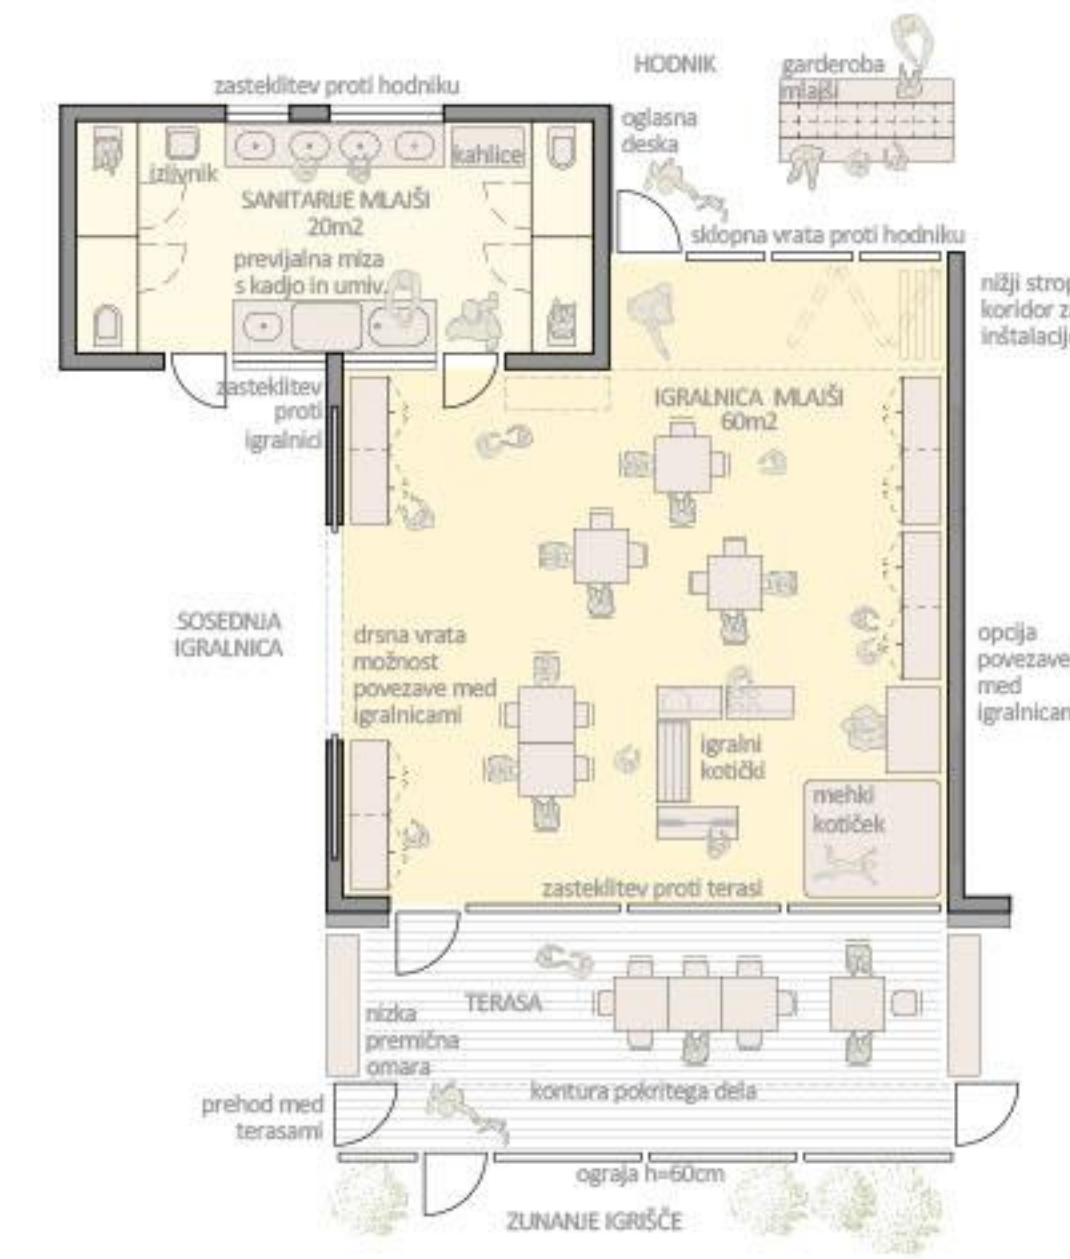

VZDOLŽNI PREREZ M 1:200

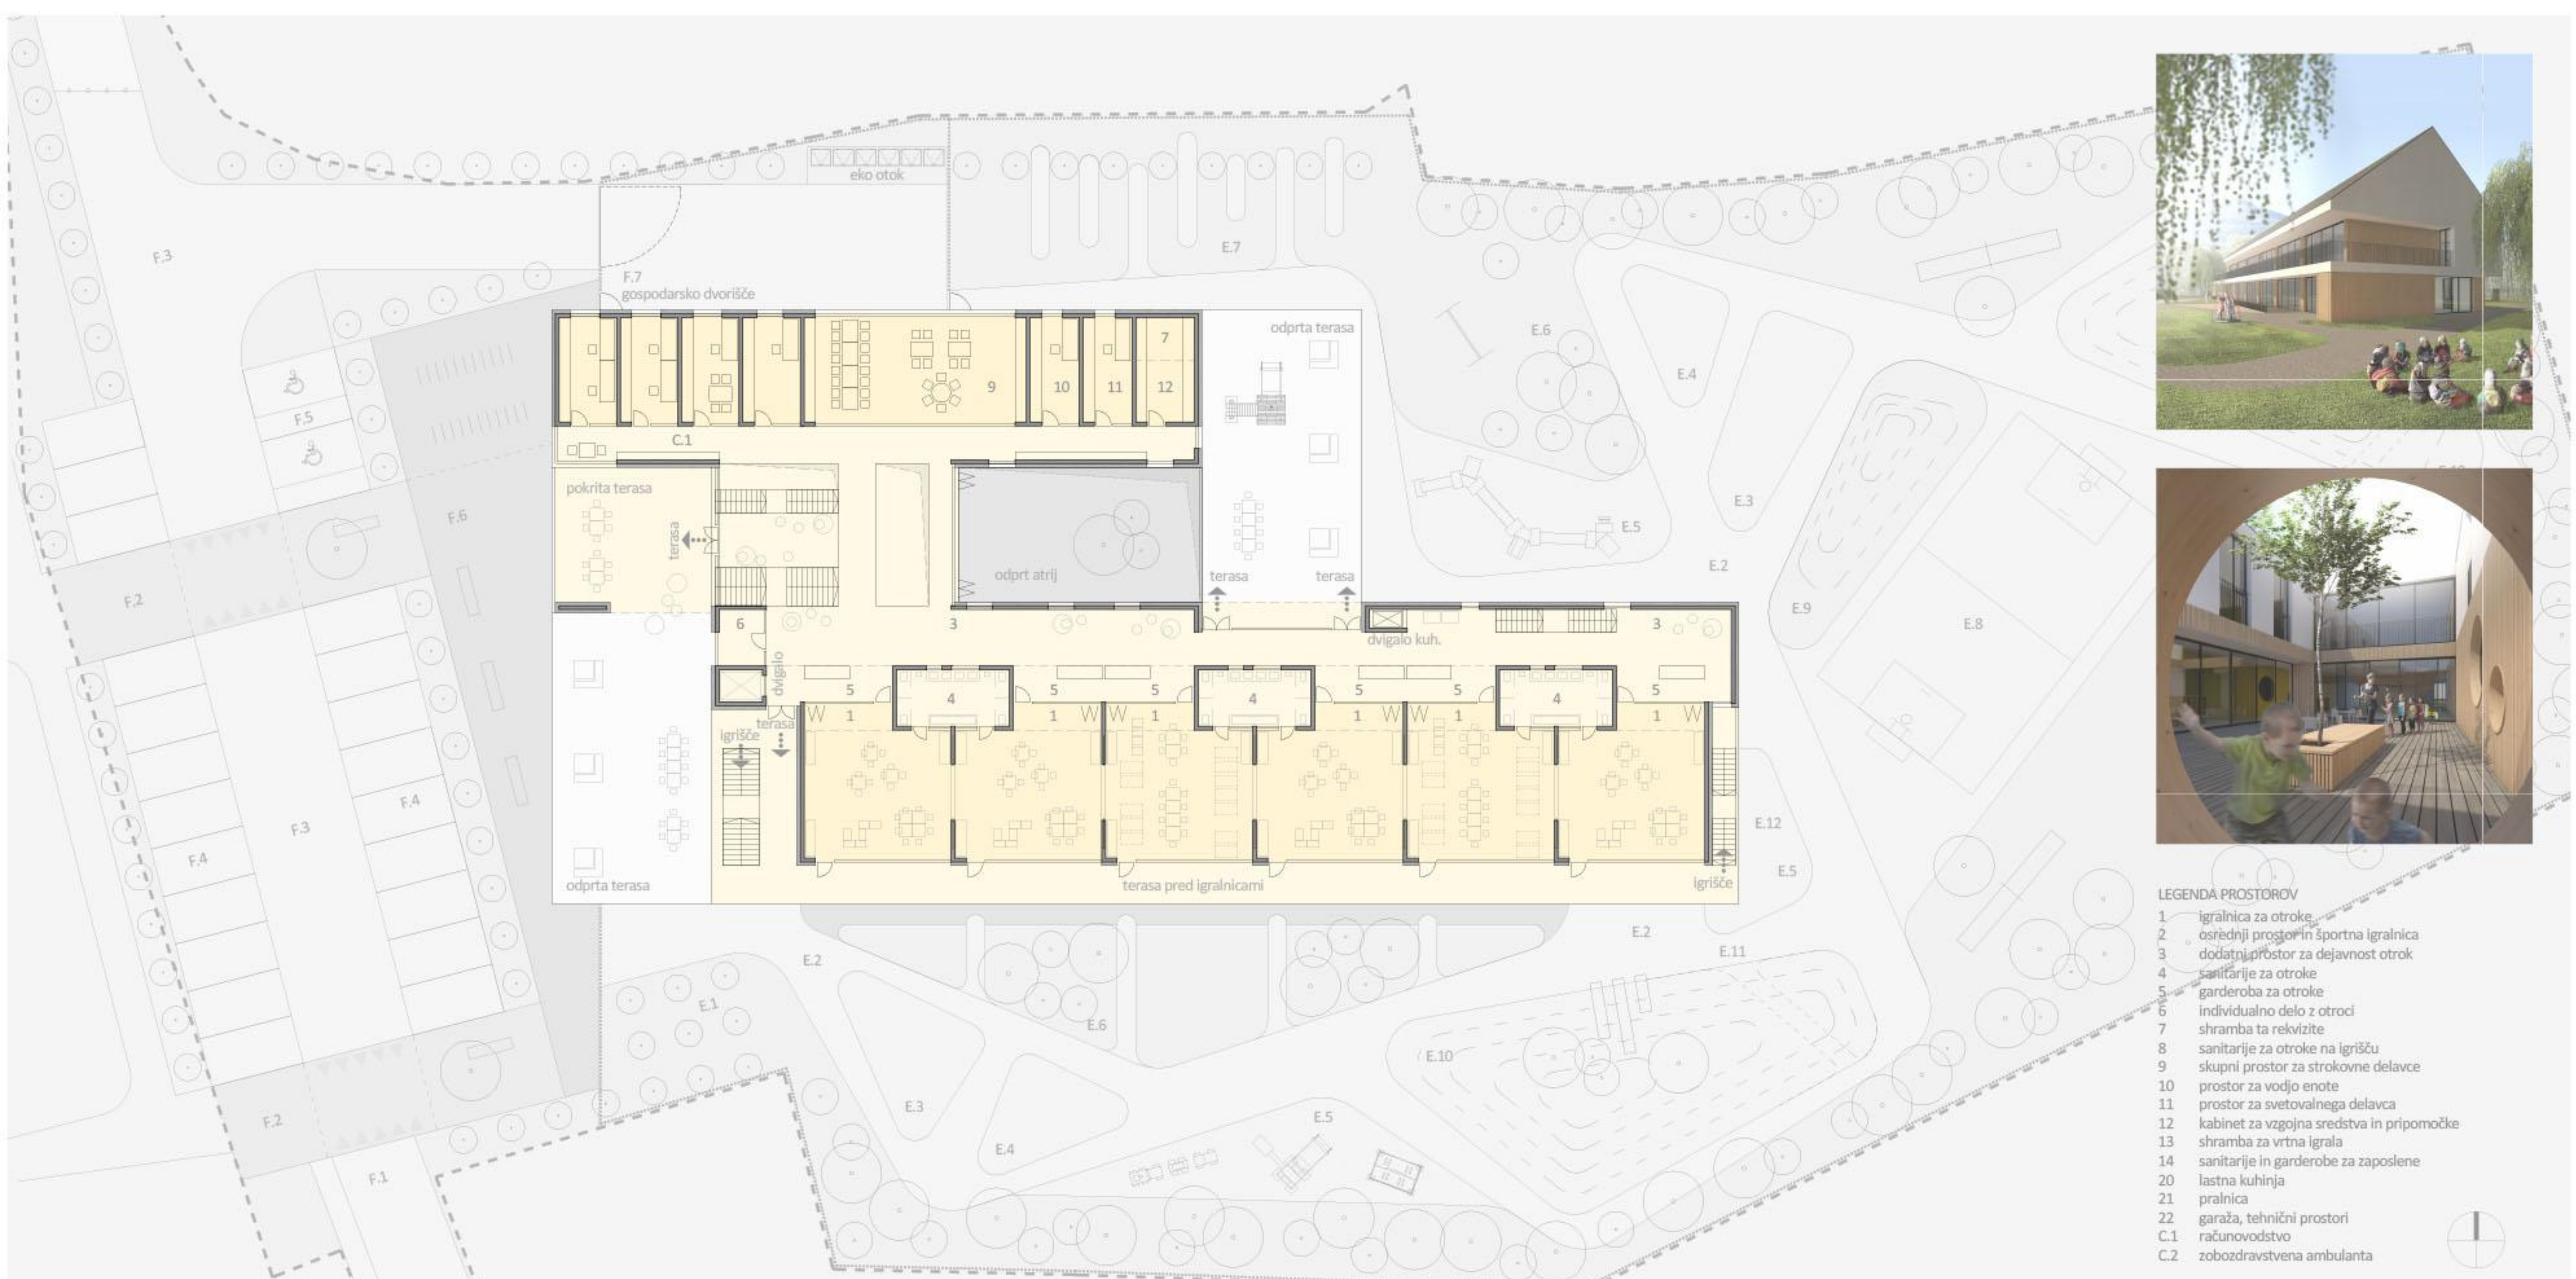

- LEGENDA PROSTOROV
- 1 igralnica za otroke
 - 2 osrednji prostor in športna igralnica
 - 3 dodatni prostor za dejavnost otrok
 - 4 sanitarije za otroke
 - 5 garderoba za otroke
 - 6 individualno delo z otroci
 - 7 shramba ta rekvizite
 - 8 sanitarije za otroke na igrišču
 - 9 skupni prostor za strokovne delavce
 - 10 prostor za vodjo enote
 - 11 prostor za svetovalnega delavca
 - 12 kabinet za vzgojna sredstva in pripomočke
 - 13 shramba za vrtna igrala
 - 14 sanitarije in garderobe za zaposlene
 - 15 lastna kuhinja
 - 16 pralnica
 - 17 garaža, tehnični prostori
 - 18 računovodstvo
 - C.1 zobozdravstvena ambulanta
 - C.2

NADSTROPJE M 1:200