




 Situacija, M 1:500



LAMELA - KORIDORNA ŠOLA



KOMPAKTNI BLOK Z OSREDNJO AVLO



PRILAGAJANJE TERENU




DOSTOPI NA STREHO S TERENA



KASKADNA DIAGONALA VMESNEGA PROSTORA V SMERI SZ-JV


Tloris nivoja 1, kota +4.00 m, tretja triada

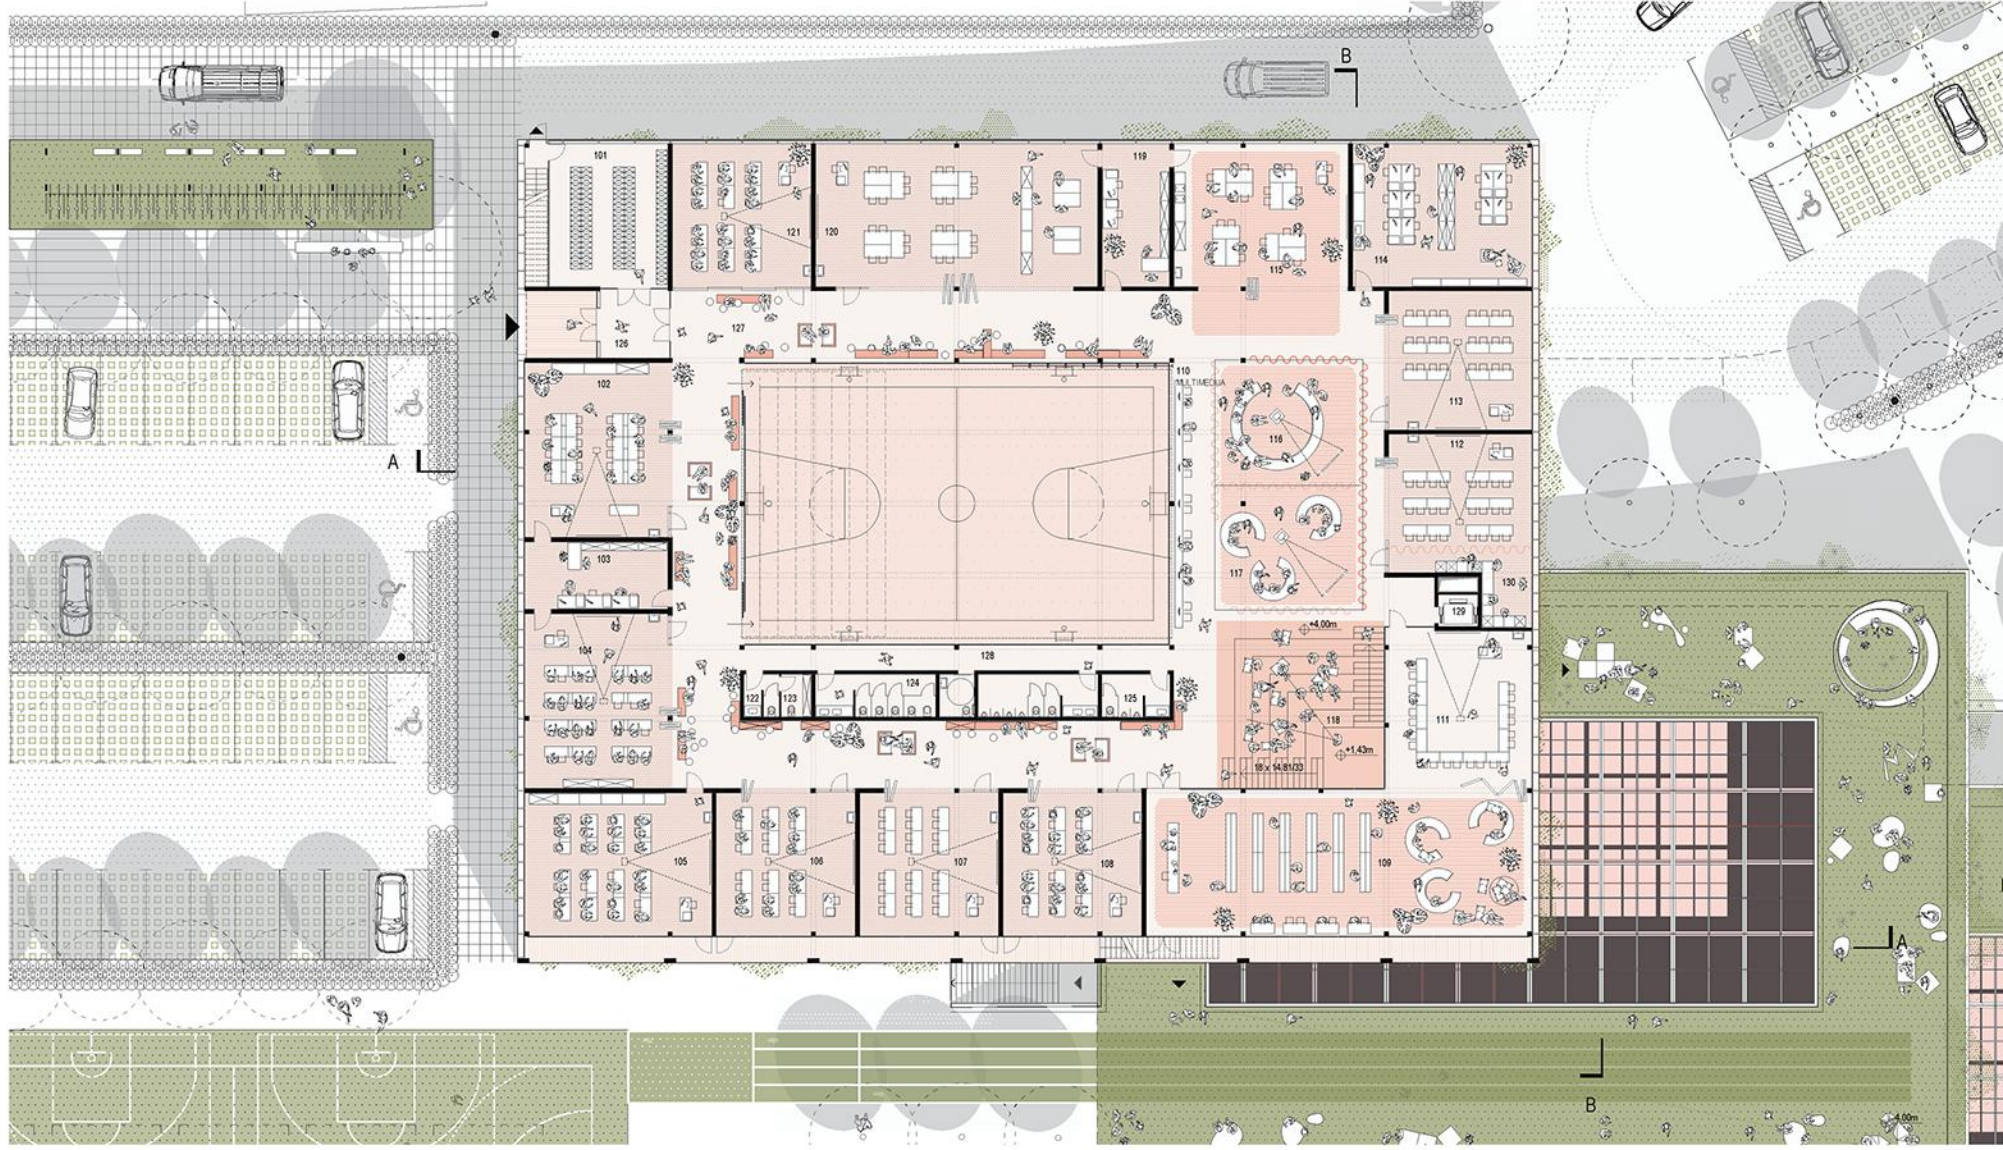

ŠTEVILKA	OZNAKA	IME PROSTORA	POVRŠINA
101	A.2.2.3.	Garderoba za učence 3. triade	53,2 m ²
102	A.1.3.7.	Prodmetna učilnica (BIO)	75,6 m ²
103	A.1.3.13.	Kabineti (FIZ, KEM, BIO)	30,0 m ²
104	A.1.3.7.	Prodmetna učilnica (KEM)	75,6 m ²
105	A.1.3.7.	Prodmetna učilnica (FIZ)	80,9 m ²
106	A.1.3.3.	Prodmetna učilnica (MAT)	60,1 m ²
107	A.1.3.3.	Prodmetna učilnica (MAT)	60,1 m ²
108	A.1.3.2.	Prodmetna učilnica (TJ)	60,1 m ²
109	A.1.3.15.	Knjižnica	171,3 m ²
110	A.1.3.15.	Medmestjska učilnica	38,2 m ²
111	A.1.3.1.	Prodmetna učilnica (SLO)	68,0 m ²
112	A.1.3.11.	Prodmetna učilnica (GOSPF)	50,0 m ²
113	A.1.3.6.	Prodmetna učilnica (ZOO)	63,9 m ²
114	A.1.3.5.	Kabineti (SLO, MAT, TJ)	57,5 m ²
114	A.1.3.8.	Kabineti (GL, GEO, ZOO)	20,0 m ²
115	A.1.3.8.	Prodmetna učilnica (LIKOVNA VZGOJA)	75,7 m ²
116	A.1.3.1.	Ekspozimetalna učilnica (SLO,TJ)- FIREPLACE	64,0 m ²
117	A.1.3.2.	Ekspozimetalna učilnica (SLO,TJ)- WATERING HOLE	64,7 m ²
118	A.1.3.4.	Mala učilnicahigijški peak	87,2 m ²
119	A.1.3.14.	Kabineti (L.K. VZGOJA - TEHNIKA)	30,0 m ²
120	A.1.3.10.	Prodmetna učilnica (TEHNIKA)	122,1 m ²
121	A.1.3.6.	Prodmetna učilnica (GEO)	60,1 m ²
122	A.2.4.6.	Sanitarje za zaposlen 2	4,8 m ²
123	A.2.2.2.	Prostor za čiščenje	4,1 m ²
124	A.2.3.3.	Sanitarje za učence 3. triade	36,9 m ²
125	A.2.4.6.	Sanitarje zaposleni M	9,1 m ²
126	A.3	Vetroliv	15,1 m ²
127	A.3	Avla	222,4 m ²
128	A.3	Hodnik	36,1 m ²
129	A.3	Dvigalo	3,9 m ²
130	A.1.3.12.	Kabineti (GOSPODINSTVO)	20,5 m ²
SKUPAJ NETO POVRŠINA NIVOJA +4,00 m			1.919,1 m ²
SKUPAJ BRUTO POVRŠINA NIVOJA +4,00 m			2.234,0 m ²


Tloris nivoja 2, kota +/- 0.00 m, druga triada

ŠTEVILKA	OZNAKA	IME PROSTORA	POVRŠINA
201	A.2.2.2.	Garderoba za učence 2. triade	92,3 m ²
202	A.1.3.5.	Kabineti (SLO, MAT, TJ)	23,1 m ²
203	A.1.2.3.	Kabineti (MATIČNE UČILNICE)	23,0 m ²
204	A.1.3.1.	Prodmetna učilnica (SLO)	61,8 m ²
205	A.1.3.2.	Prodmetna učilnica (TJ)	60,2 m ²
206	A.1.3.3.	Prodmetna učilnica (MAT)	60,0 m ²
207	A.1.2.1.	Matična učilnica 01	70,0 m ²
208	A.1.2.1.	Matična učilnica 02	50,5 m ²
209	A.1.2.1.	Matična učilnica 03	60,3 m ²
210	A.1.2.1.	Matična učilnica 04	60,2 m ²
211	A.1.2.1.	Matična učilnica 05	60,1 m ²
212	A.1.2.1.	Matična učilnica 06	59,1 m ²
213	A.1.2.2.	Mala učilnica	65,3 m ²
214	A.2.1.2.	Klubski prostor	55,6 m ²
215	A.2.1.2.	Prostor za dohajnega učenca	5,7 m ²
216	A.1.3.6.	Učilnica za glasbo	61,6 m ²
217	A.2.3.2.	Sanitarje za učence 2. triade	31,6 m ²
218	A.4.2.1.	Garderoba s sanitarnimi 2	24,0 m ²
219	A.4.2.1.	Garderoba s sanitarnimi M	24,0 m ²
220	A.4.1.6.	Garderoba za učilja	9,0 m ²
221	A.4.1.5.	Podagški kabineti	18,8 m ²
222	A.2.1.1.	Jedilnica (182 sedeža)	247,1 m ²
223	A.2.6.1.	Kuhinja	161,1 m ²
224	A.4.1.1.	Osnovni vodbeni prostor	370,5 m ²
225	A.4.3.2.	Naprava za gledalce	18,8 m ²
226	A.4.1.3.	Sodišča riva, gpl	23,1 m ²
227	A.4.1.2.	Shramba za hišnodno orodje	50,5 m ²
228	A.2.6.3.	Prostor za inštalacije	60,3 m ²
229	A.2.6.2.	Prostor za energetske naprave, arhiv	60,0 m ²
230	A.2.6.2.	Prostor za hišnika	17,4 m ²
231	A.3	Vetroliv 01	10,2 m ²
232	A.3	Dvigalo	3,9 m ²
233	A.3	Avla	257,1 m ²
234	A.3	Vetroliv 02	8,9 m ²
235	A.3	Stopnišče	64,7 m ²
236	A.3	Hodnik	28,4 m ²
237	A.4.3.1.	Hodnik	40,8 m ²
SKUPAJ NETO POVRŠINA NIVOJA ±0,00 m			2.399,1 m ²
SKUPAJ BRUTO POVRŠINA NIVOJA ±0,00 m			2.834,0 m ²

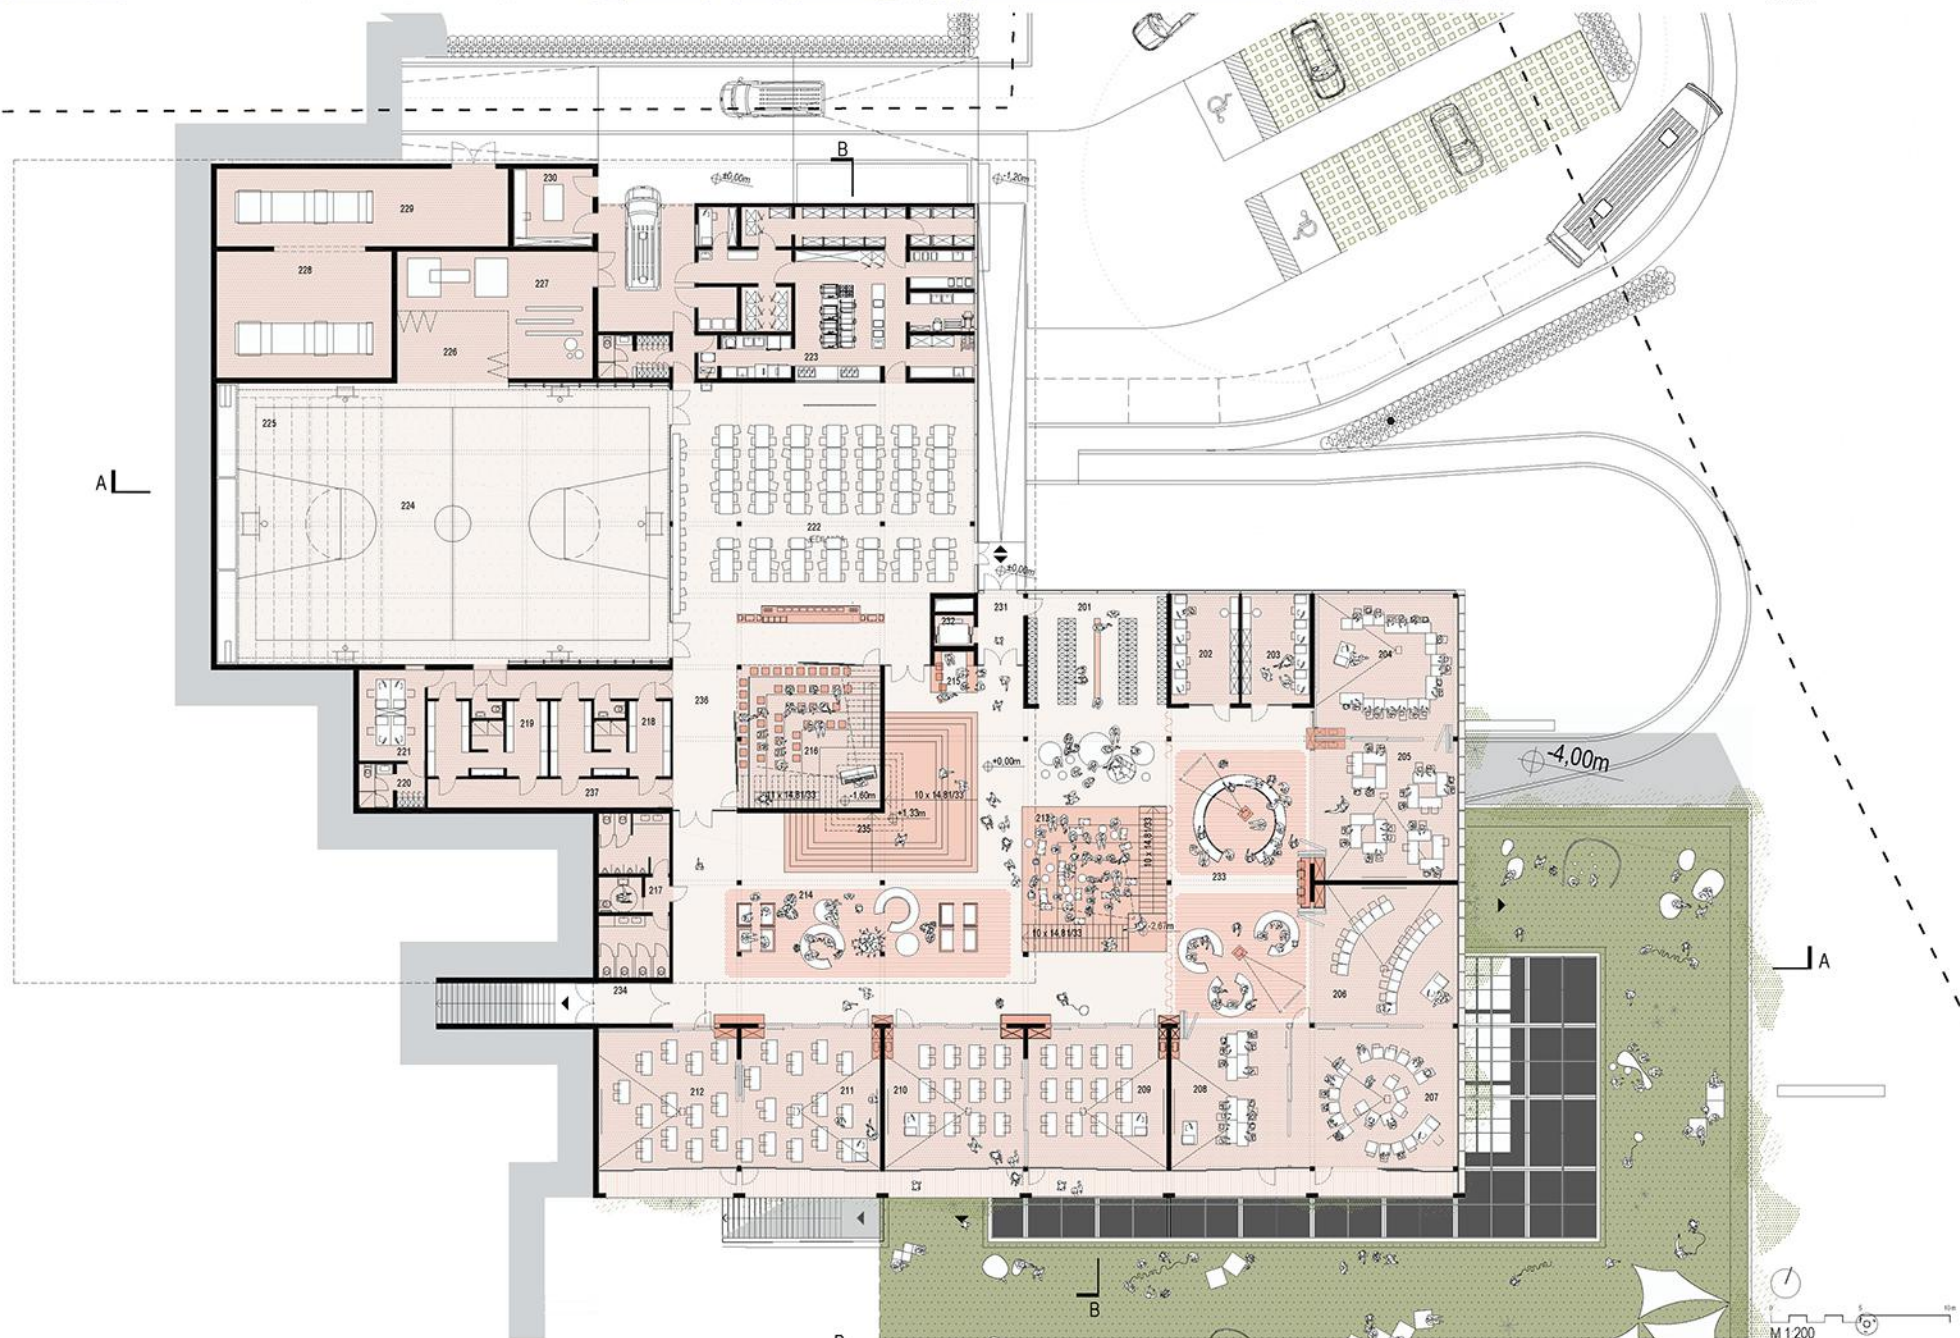

Tloris nivoja 3, kota -4.00 m, prva triada


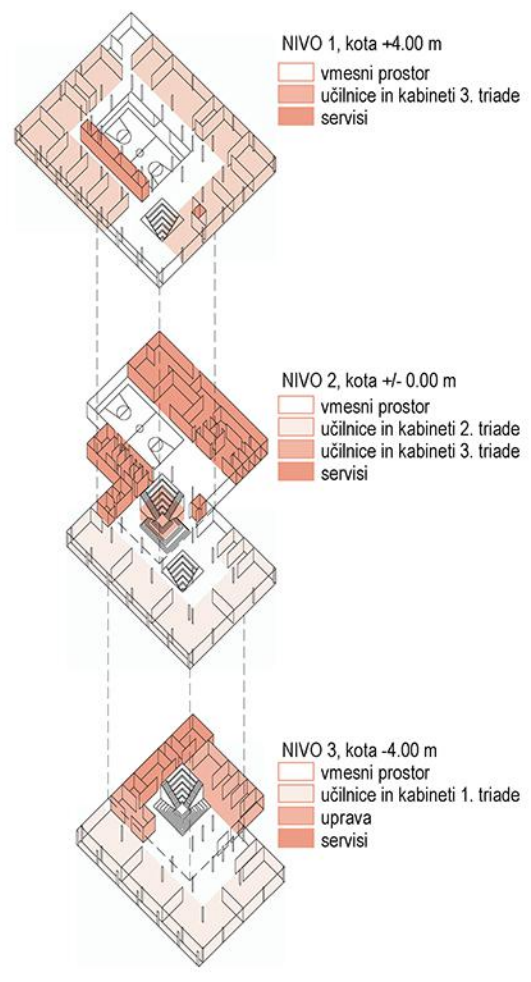


M 1:200

M 1:200

M 1:200



Vzhodna fasada, M 1:200

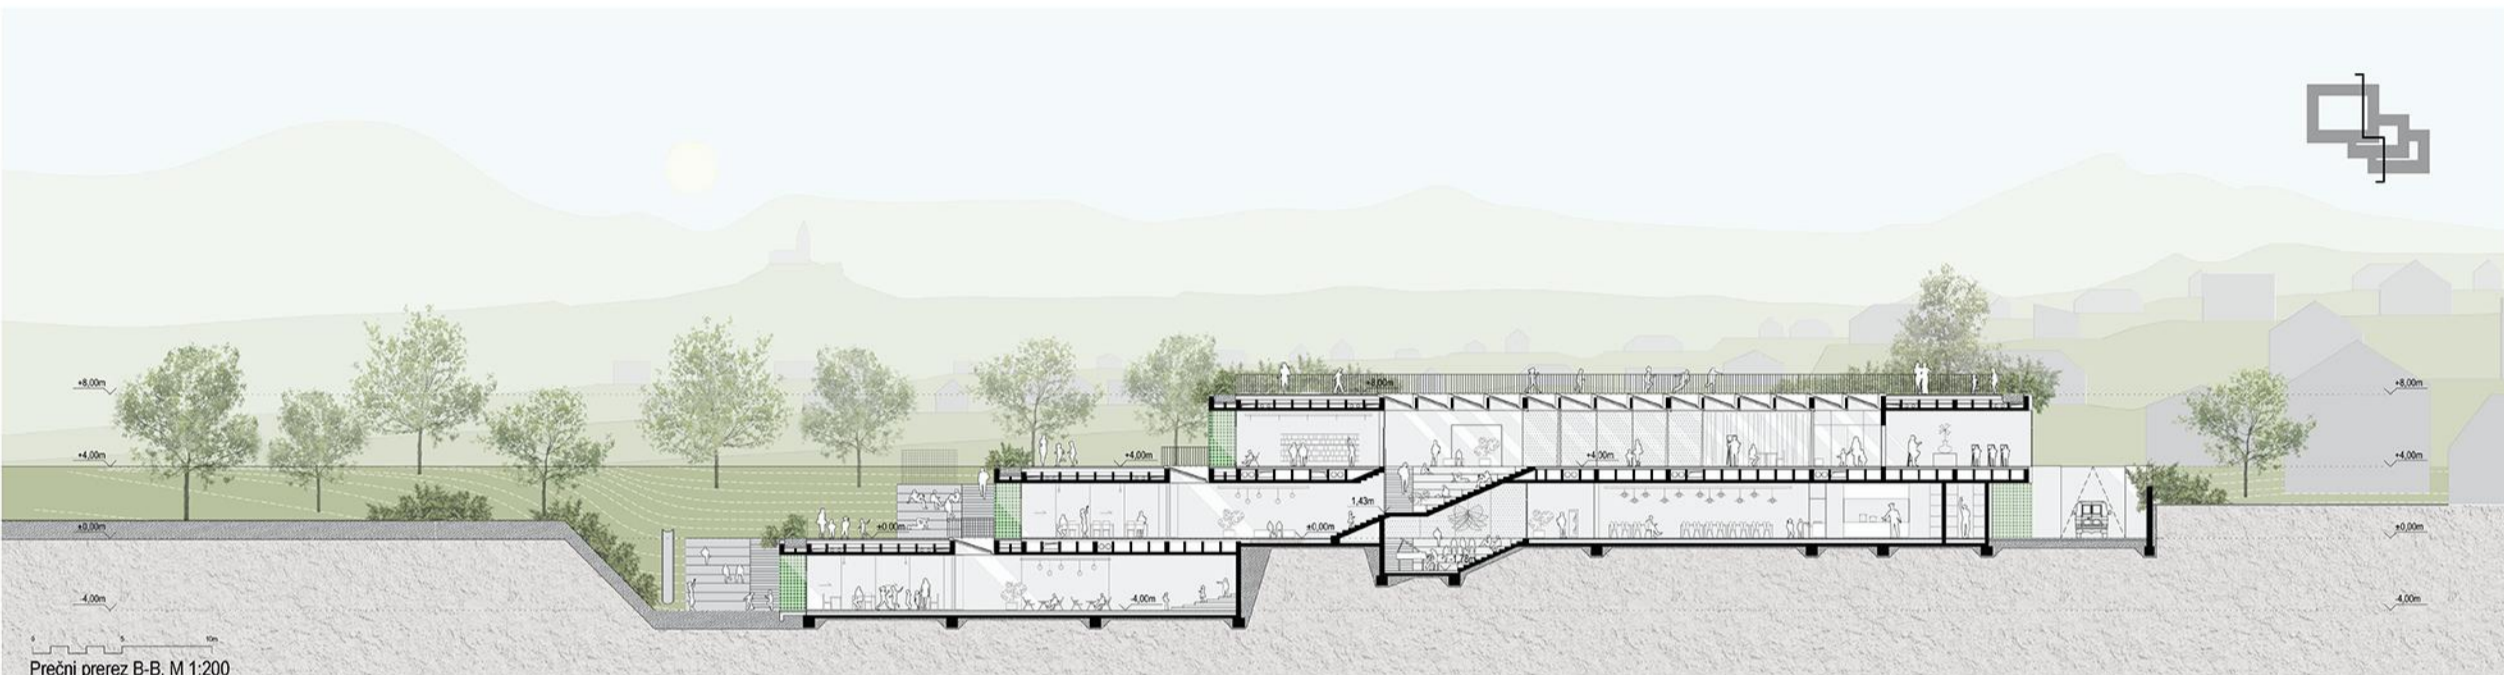


Prečni prerez B-B, M 1:200



Južna fasada, M 1:200



Vzdolžni prerez A-A, M 1:200

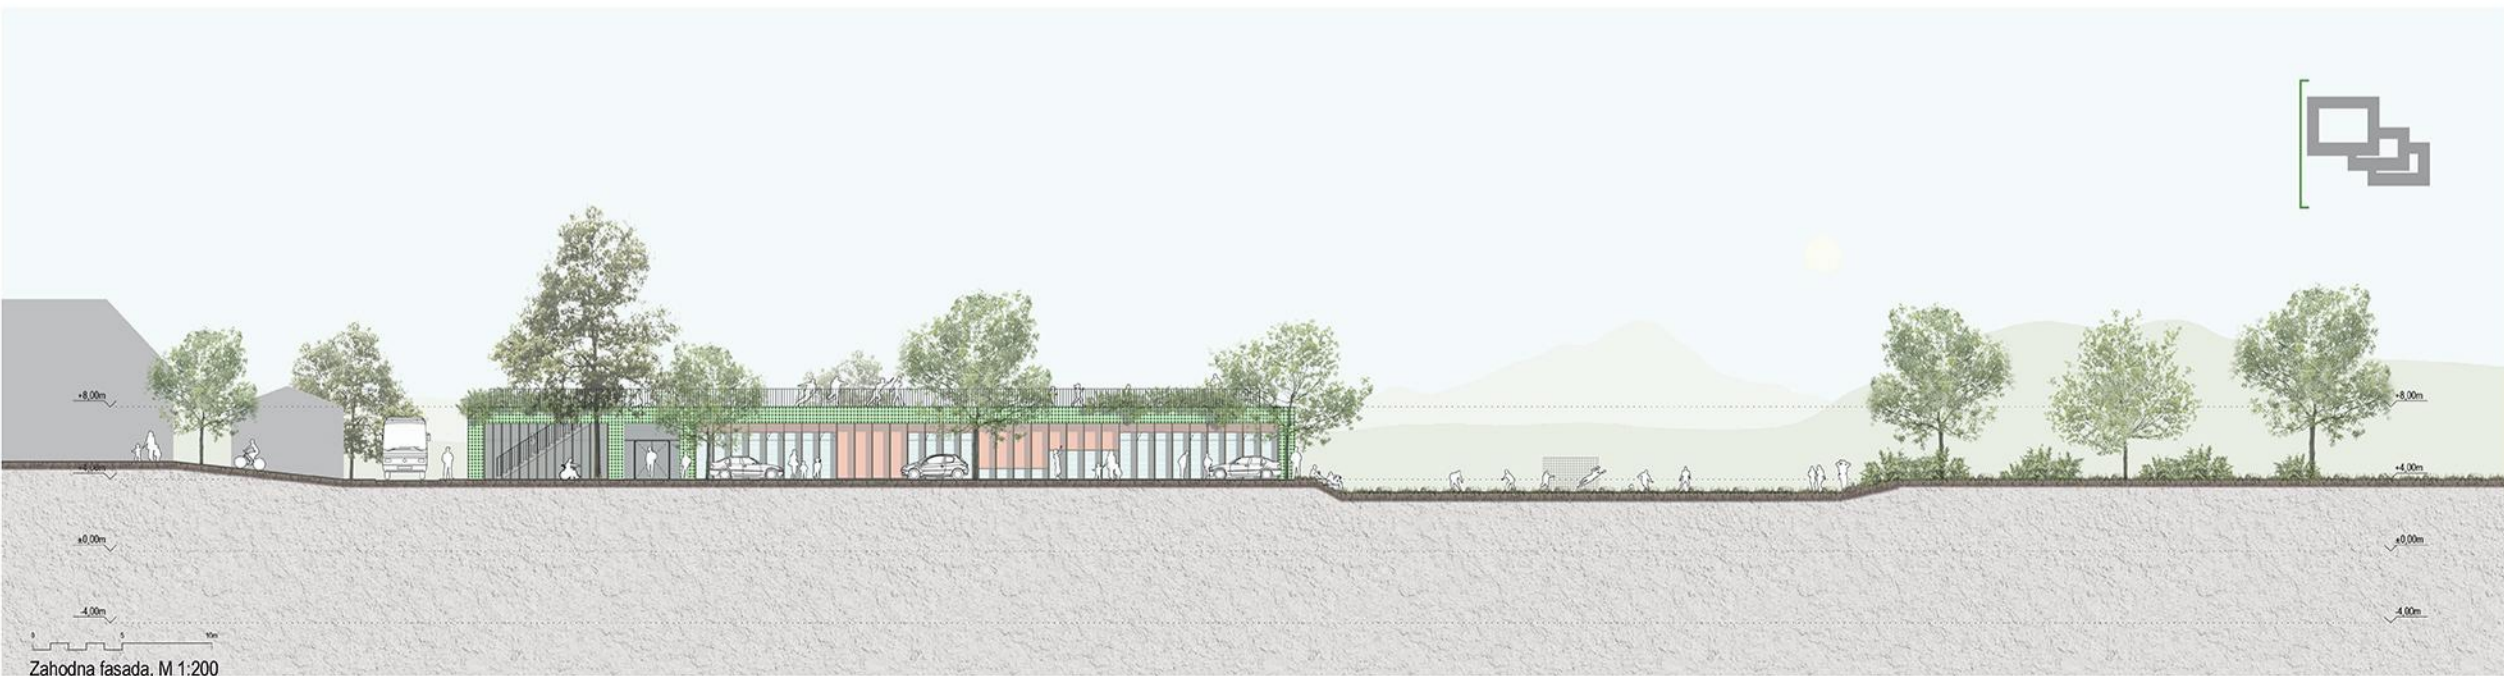

Zahodna fasada, M 1:200