

Črna ulica

Zvezdica proga Ljubljana - Javna

Slovenska cesta

MUNDOGAJLA


Zvezdica proga Ljubljana - Javna

Črna ulica

Višnja ulica

Višnja ulica


OS POČRKA

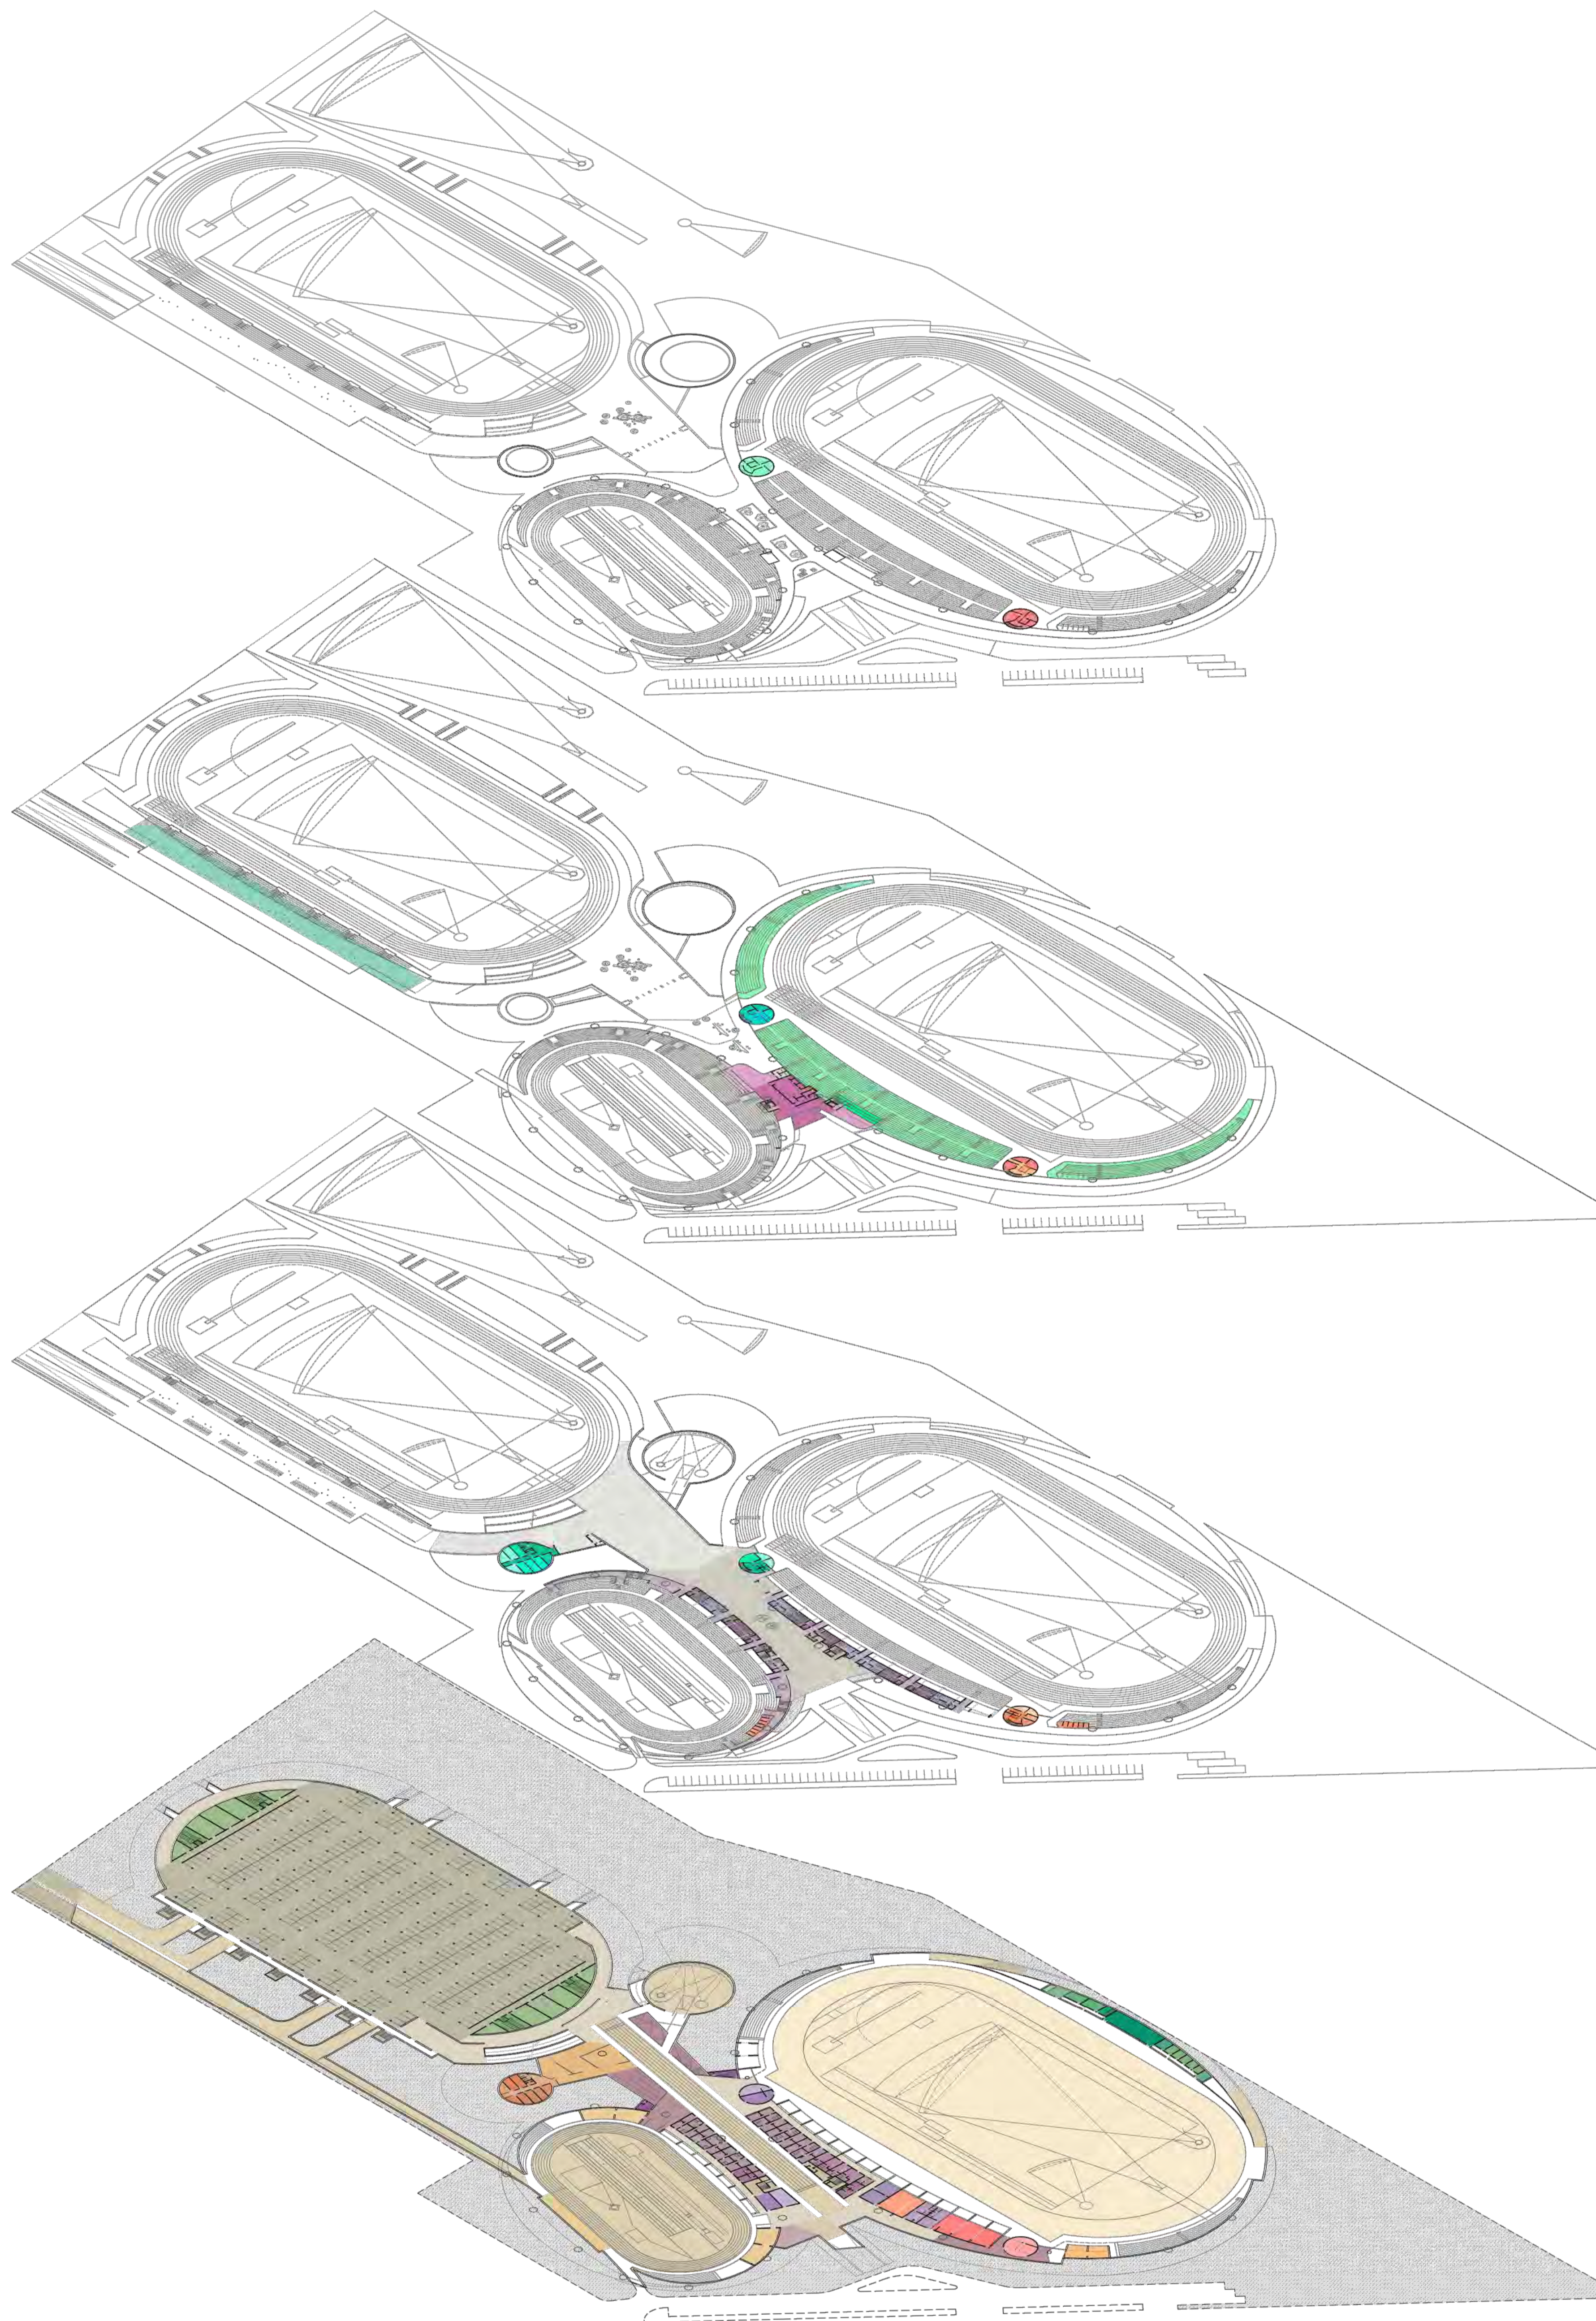

A. NOTRANJE ATLETSKE POVRŠINE		
A.1.	Atletska dvorana / športna površina	4140 m ²
A.2.	Ogrevalna dvorana in dvorana za mete	1478 m ²
A.3.	Štarnata opreme	415 m ²
A.4.	Uložarna / fitness	480 m ²
B. PROSTORI ZA ATLETE/TRENERJE/SODNIKE		
B.1.	Recepcija atletov	106 m ²
B.2.	Preoblačilnica	528 m ²
B.3.	Preoblačilnica invalidov	35 m ²
B.4.	Prostori za šivanje	79 m ²
B.5.	Prostori za sodnike	131 m ²
B.6.	Soba za pripravo	337 m ²
B.7.	Mišana soba	208 m ²
B.8.	Soba prve pomoči	50 m ²
B.9.	Kontrola dopinga	108 m ²
B.10.	Sejna soba organizatorjev, delegatov	82 m ²
B.11.	Soba za pripravo na razglasitev	90 m ²
B.12.	Soba za počitek atletov	131 m ²
E. PROSTORI ZA MEDIJE		
E.1.	Delovna mesta za novinarje	82 m ²
E.3.	Novinarsko arhivsko / prostori za press konferenco	196 m ²
E.4.	Soba za intervjuje	91 m ²
E.5.	Soba za pogostitev	121 m ²
F. CENTER ŠPORTNE MEDICINE IN MERITEV		
F.1.	Ambulanta	72 m ²
F.2.	Fizioterapija	75 m ²
F.3.	Čistilnica in sanitarije	45 m ²
F.4.	Gardebna, sanitarije za zaposlene	8 m ²
H. SHRAMBE, TEHNIČNI PROSTORI		
H.1.	Shramba za tehnično opremo/shramba	147 m ²
H.2.	Shramba za tehnično opremo/shramba za čiščenje	20 m ²
H.3.	Shramba za tehnično opremo / elektronska oprema	19 m ²
H.4.	Shramba za tehnično opremo / delavnica	12 m ²
H.5.	Shramba za tehnično opremo / traktor	10 m ²
H.6.	Shramba za tehnično opremo / garaža	25 m ²
H.7.	Ekonomat za nogomet	65 m ²
H.8.	Tehnični prostori	97 m ²
H.9.	Prostori za zbiranje in odjem odpadkov	7 m ²
I. KOMUNIKACIJE		
I.1.	Vhodi / vetrolovi	109 m ²
I.2.	Hodniki	2703 m ²
I.3.	Stopnišča, dvigala	694 m ²
J. POKRITE PARKIRNE POVRŠINE POVRŠINE		
J.1.	Parkirne površine v garaži	11000 m ²
N. DRUGE ZUNANJE POVRŠINE		
N.1.	Uložene zunanje površine	2892 m ²
1. DODATNI PROSTORI		
1.1.	Tehnični prostori	652 m ²
1.2.	Sanitarije	234 m ²
1.3.	Sanitarije za invalide	16 m ²


SCHEMATSKI PRIKAZ RAZPOREDITVE PROGRAMSKIH SKLOPOV PO ETAŽAH



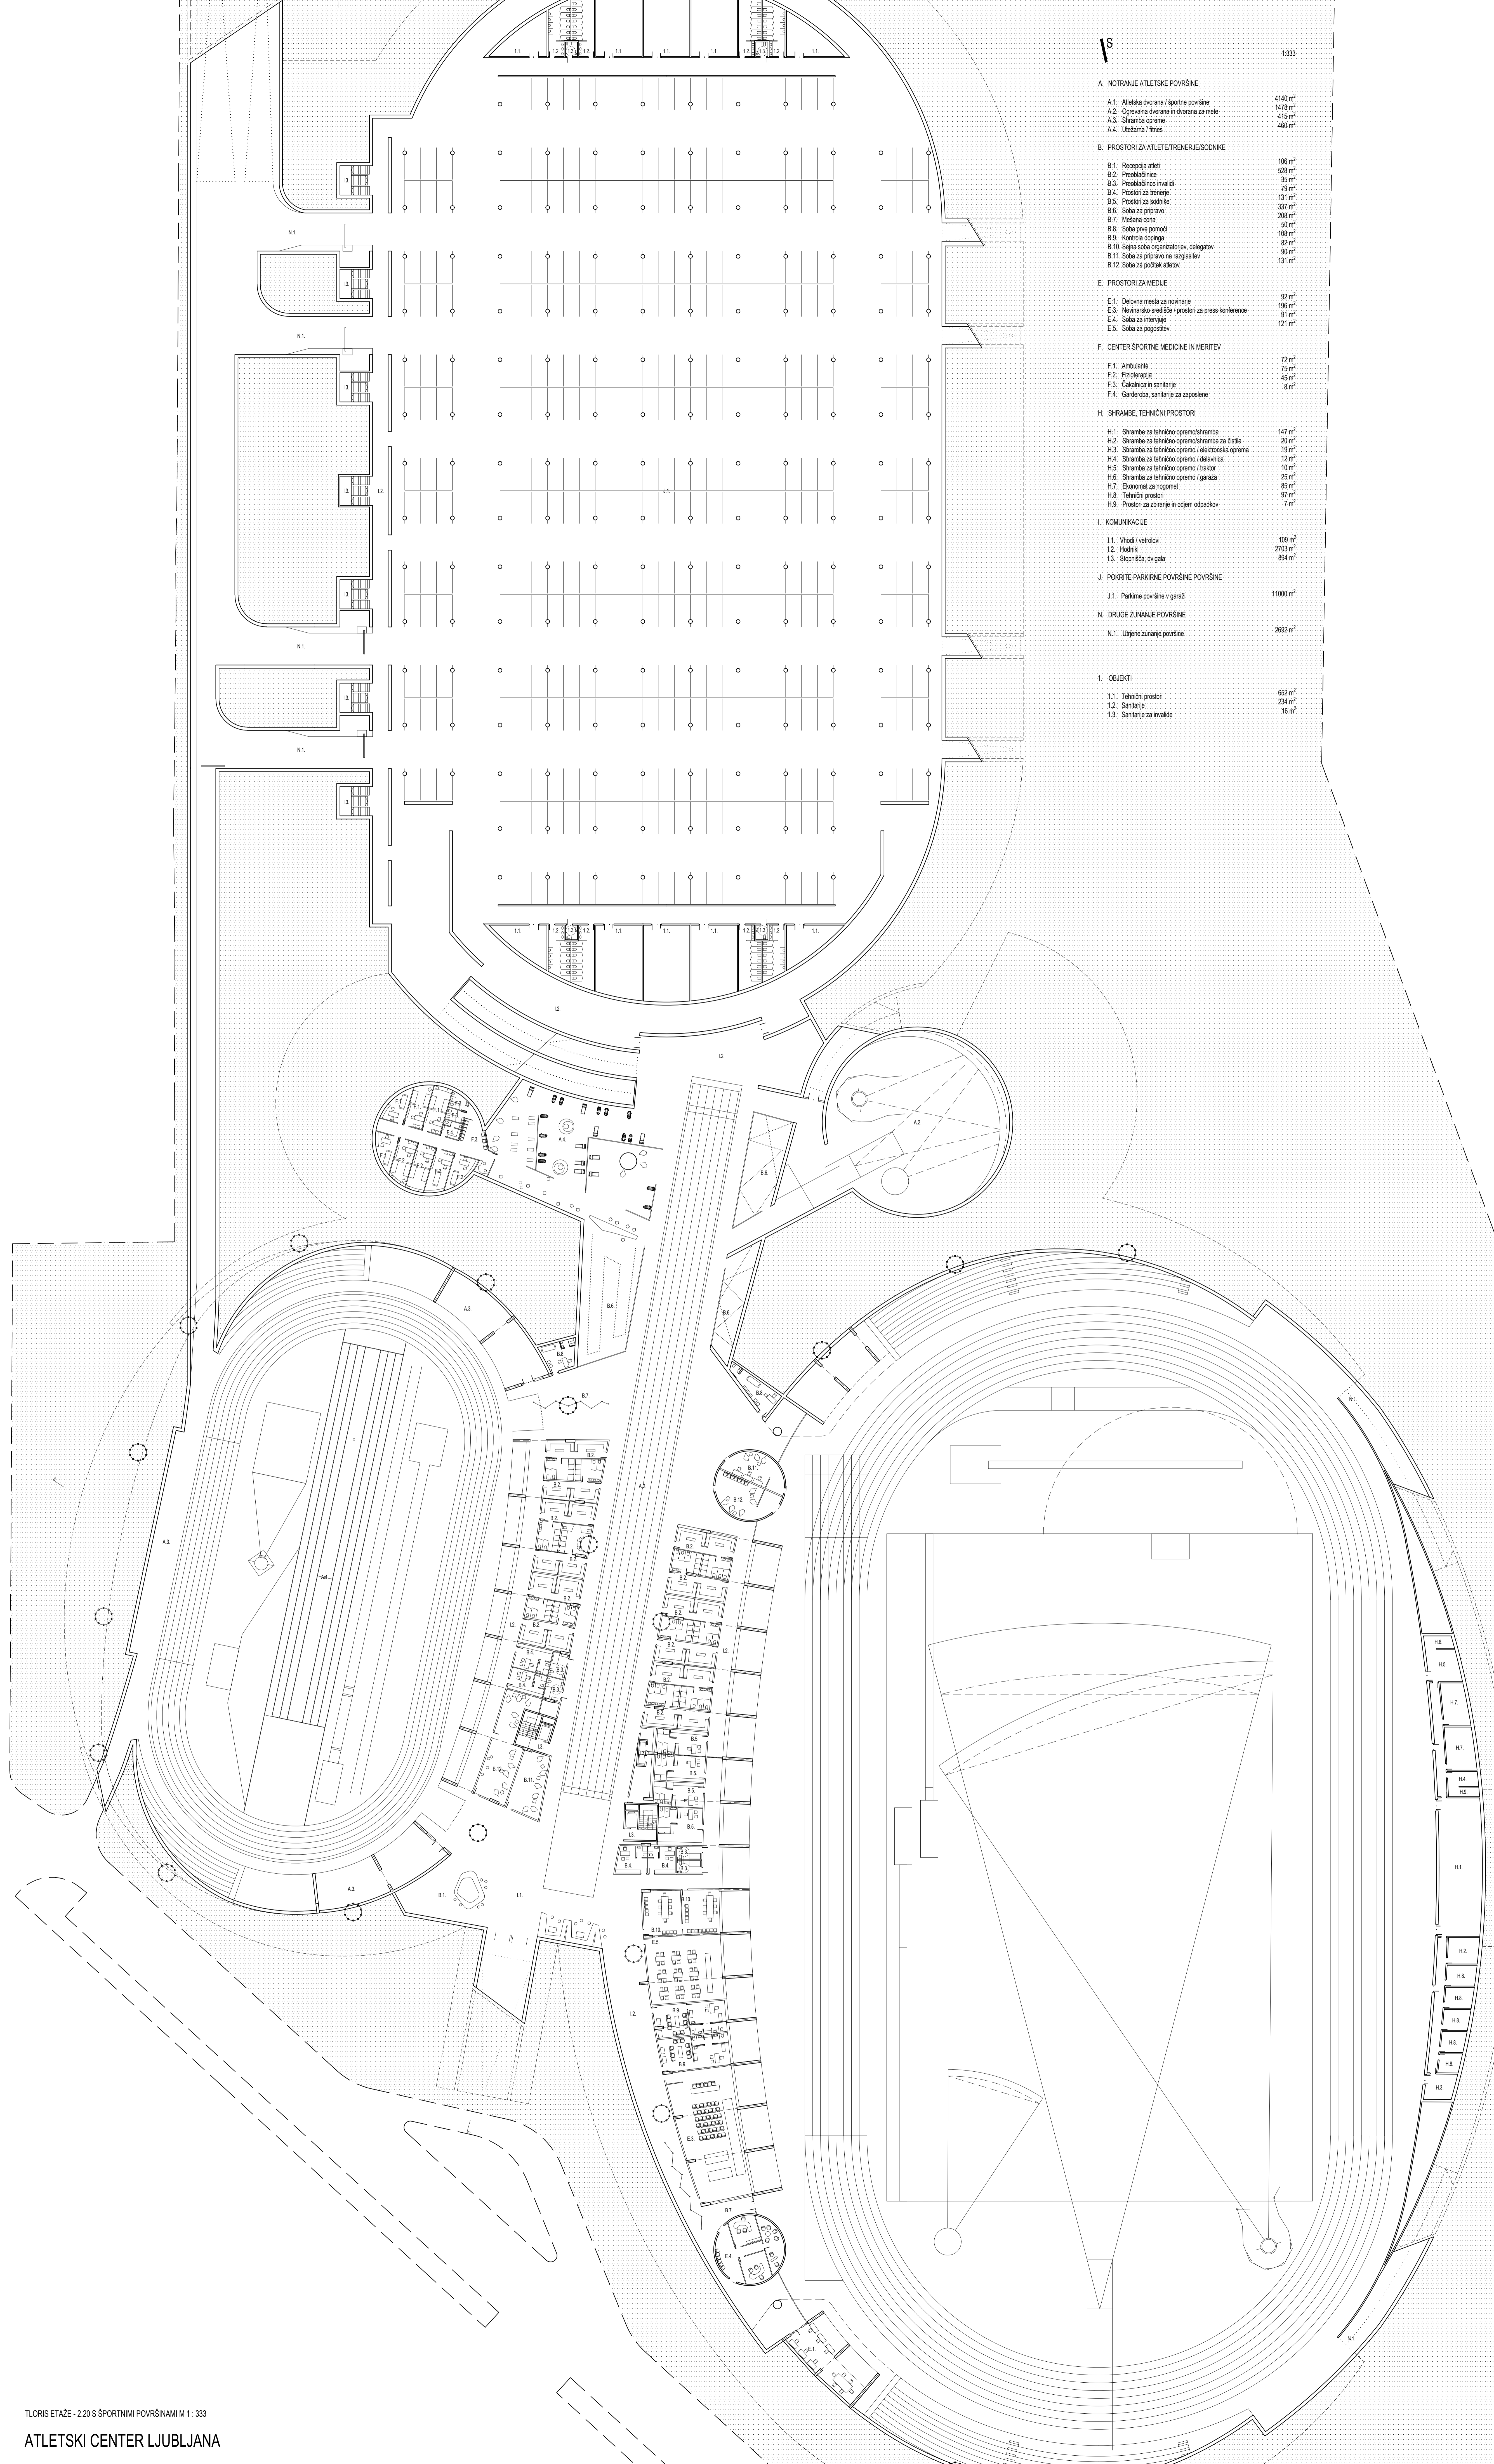


1.333


A. NOTRANJE ATLETISKE POVRŠINE		
A.1. Atletika dvorana / športne površine	4140 m ²	
A.2. Oprevalna dvorana in dvorana za mete	1476 m ²	
A.3. Športna oprema	415 m ²	
A.4. Uložena / films	460 m ²	
B. PROSTORI ZA ATLETE/TRENERJE/SODNIKE		
B.1. Receptija atleti	106 m ²	
B.2. Preoblačilnica	528 m ²	
B.3. Preoblačilna invalidi	26 m ²	
B.4. Prostor za trenerje	79 m ²	
B.5. Prostor za sodnike	131 m ²	
B.6. Soba za pripravo	237 m ²	
B.7. Mladina zona	205 m ²	
B.8. Soba preje pomoči	50 m ²	
B.9. Kontrola dopinga	108 m ²	
B.10. Svoja soba organizatorjev, delegatov	82 m ²	
B.11. Soba za pripravo na razglasitev	90 m ²	
B.12. Soba za počitek atletov	131 m ²	
E. PROSTORI ZA MEDIJE		
E.1. Delovno mesto za novinarje	92 m ²	
E.3. Novinarsko središče / prostor za press konferenca	196 m ²	
E.4. Soba za intervjuje	91 m ²	
E.5. Soba za posnetke	121 m ²	
F. CENTER ŠPORTNE MEDICINE IN MERITEV		
F.1. Ambulanta	72 m ²	
F.2. Fizioterapija	75 m ²	
F.3. Čekalnica in sanitarje	45 m ²	
F.4. Garderoba, sanitarje za zaposlene	8 m ²	
H. SHRANBE, TEHNIČNI PROSTORI		
H.1. Shranba za tehnično opremo/shranba	147 m ²	
H.2. Shranba za tehnično opremo/shranba za čistila	20 m ²	
H.3. Shranba za tehnično opremo / elektronska oprema	19 m ²	
H.4. Shranba za tehnično opremo / elektronska	12 m ²	
H.5. Shranba za tehnično opremo / traktor	10 m ²	
H.6. Shranba za tehnično opremo / garaža	25 m ²	
H.7. Stanovanje za nogomet	85 m ²	
H.8. Tehnični prostor	97 m ²	
H.9. Prostor za zbiranje in odjem odpadkov	7 m ²	
I. KOMUNIKACIJE		
I.1. Vhodi / vetrilov	109 m ²	
I.2. Hodniki	2703 m ²	
I.3. Stopnišča, dvigala	894 m ²	
J. POKRITJE PARKIRNE POVRŠINE POVRŠINE		
J.1. Parkirne površine v garaži	11000 m ²	
N. DRUGE ZUNANJE POVRŠINE		
N.1. Ulgene zunanje površine	2892 m ²	
1. OBJEKTI		
1.1. Tehnični prostor	620 m ²	
1.2. Sanitarje	234 m ²	
1.3. Sanitarje za invalide	16 m ²	

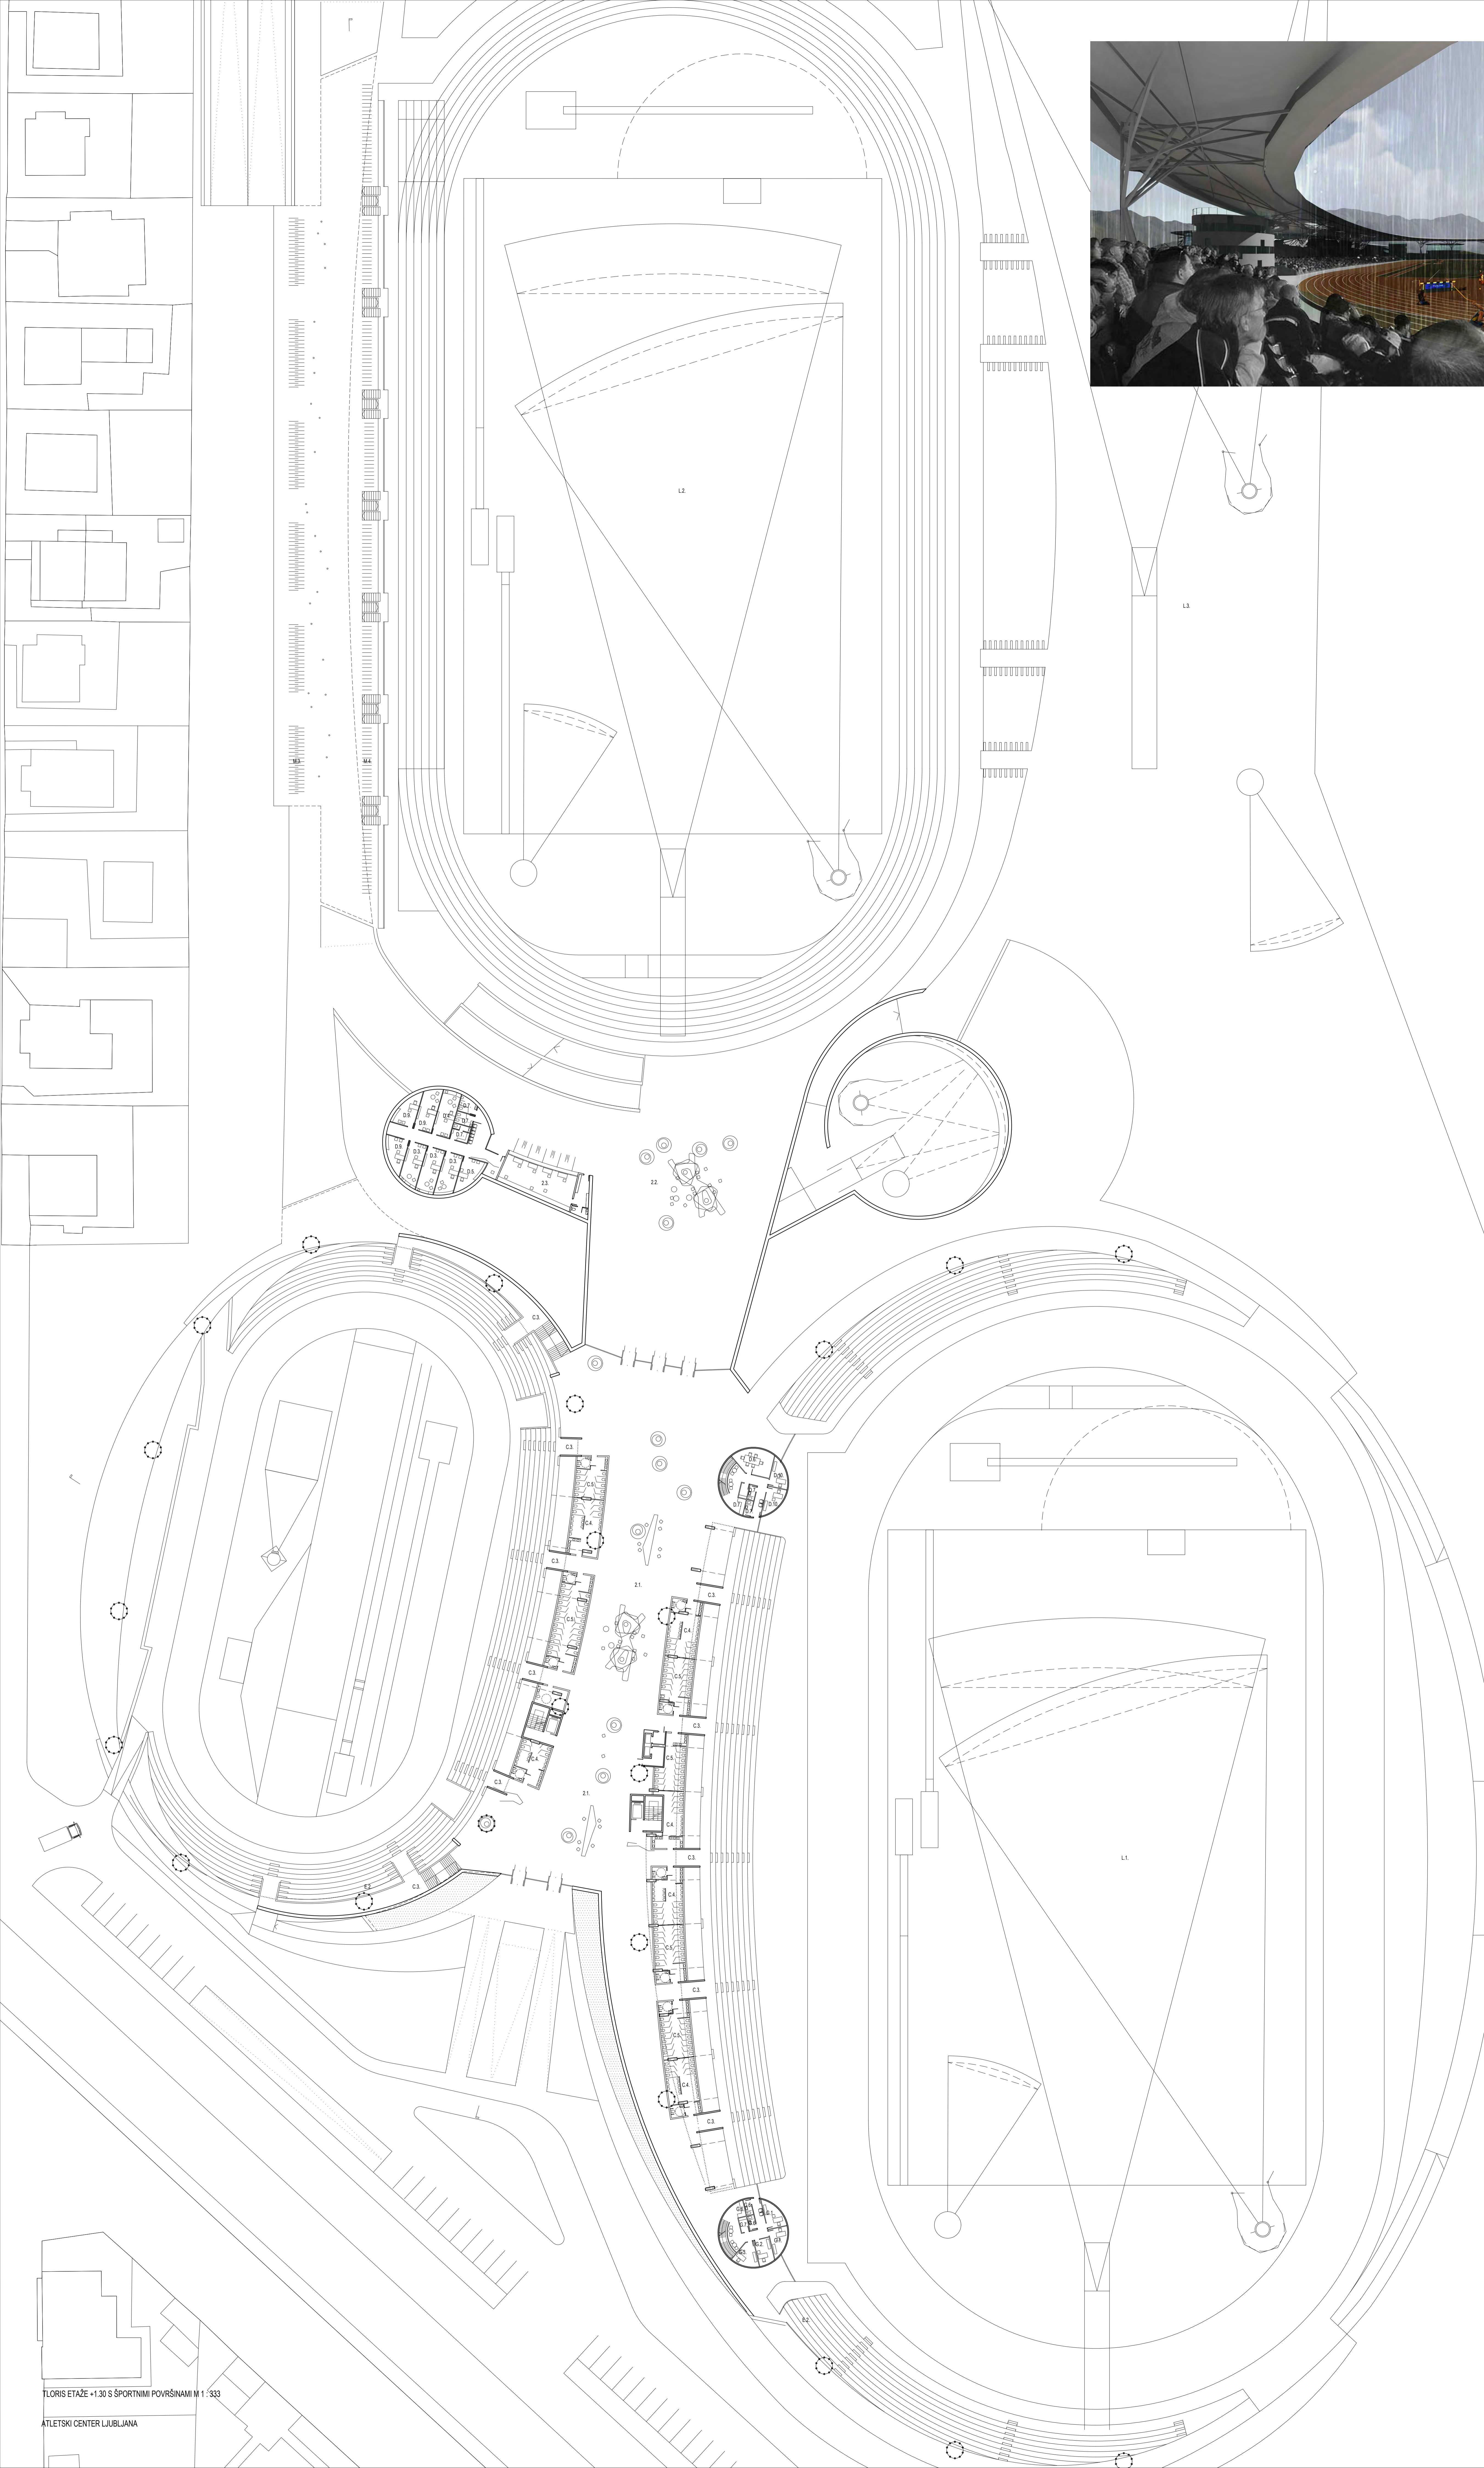

C. TRIBUNE		1333
C.3.	Vhodna avla	470 m ²
C.4.	Sanitarji - moški	238 m ²
C.5.	Sanitarji - ženske	290 m ²
D. PROSTORI ORGANIZATORJA TEKMOVANJA		
D.3.	Pisarna administracija	59 m ²
D.4.	Pisarna tehnič. asistenta	21 m ²
D.5.	Računalniška soba	15 m ²
D.6.	Konferenčna soba	12 m ²
D.7.	Čajna kuhinja / kantina	28 m ²
D.9.	Operativna kuhinja / atletska hrana	50 m ²
D.10.	Soba za varnostnike	18 m ²
E. PROSTORI ZA MEDIJE		
E.2.	Komentarske kabine	48 m ²
G. UPRAVA ŠPORTNEGA PARKA		
G.1.	Pisarna vodje	20 m ²
G.2.	Tajništvo	10 m ²
G.3.	Organizator tekmovanj	11 m ²
G.6.	Sanitarji / čajna kuhinja	9 m ²
G.7.	Garderobe za zaposlene	3 m ²
L. ZUNANJE ATLETSKE POVRŠINE		
L.1.	Glavni atletski stadion	16540 m ²
L.2.	Pomagalni atletski stadion	14550 m ²
L.3.	Center za mete	13400 m ²
M. ZUNANJE PARKIRNE POVRŠINE		
M.1.	Parkirne površine na terenu	650 m ²
M.2.	Parkirne površine za vozila tv. hiš	144 m ²
M.3.	Parkirna mesta za kolesa	831 m ²
M.4.	Parkirna mesta za BICIKLE(LJ)	42 m ²
2. JAVNI PROSTORI		
2.1.	Avla	1518 m ²
2.2.	Sprehajališča	1557 m ²
2.3.	Vstopnice	77 m ²





C. TRIBUNE	
C.1. Tribuna dvorana	1584 m ²
C.2. VIP prostori dvorana	83 m ²
C.6. Stanovanja VIP	16 m ²
C.7. Katering	154 m ²
C.8. Gostinski program	379 m ²
D. PROSTORI ORGANIZATORJA TEKMOVANJA	
D.1. Organizator tekmovalca	16 m ²
D.2. Pisarna vodje	12 m ²
D.5. Računalniška soba	30 m ²
G. UPRAVA ŠPORTNEGA PARKA	
G.4. Vodja vzdrževalcev	7 m ²
G.5. Upravitelj strojnih instalacij	7 m ²
G.8. Pisarna za klub LPS	49 m ²
K. ZUNANJE TRIBUNE	
K.1. Tribuna glavnega stadiona	271 m ²
K.2. VIP prostori	278 m ²
K.3. Tribuna pomožnega stadiona	72 m ²

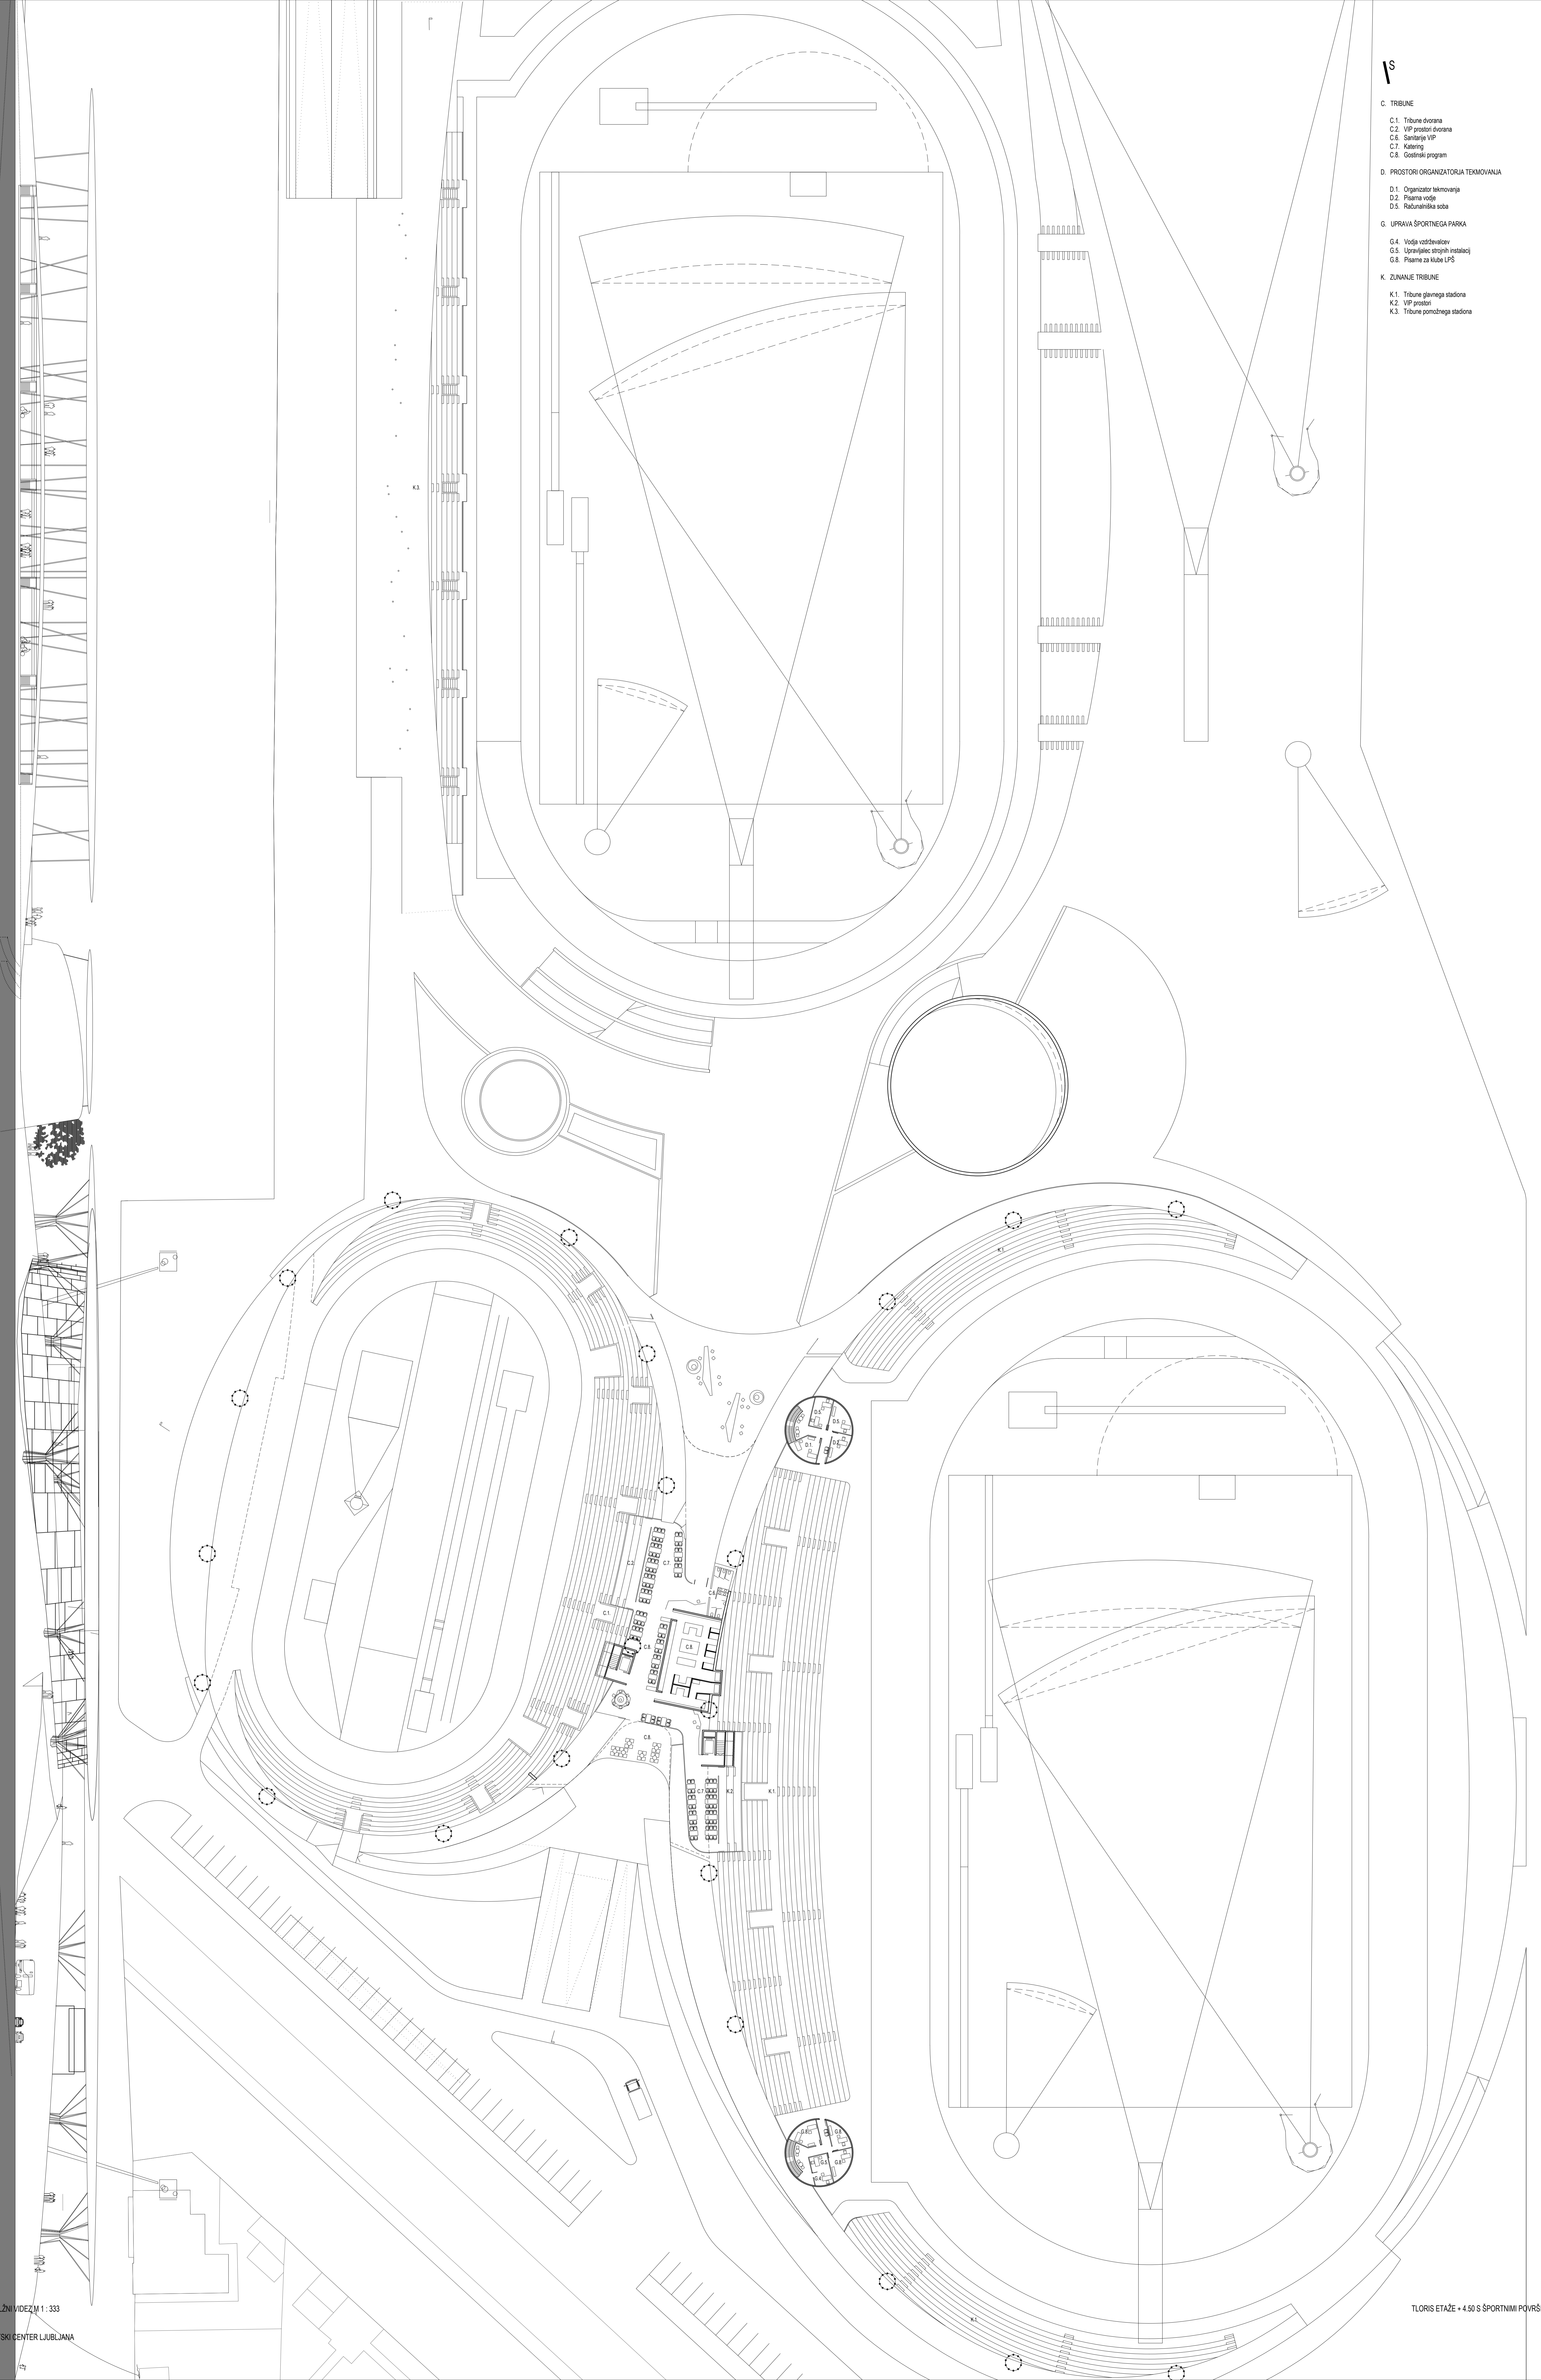

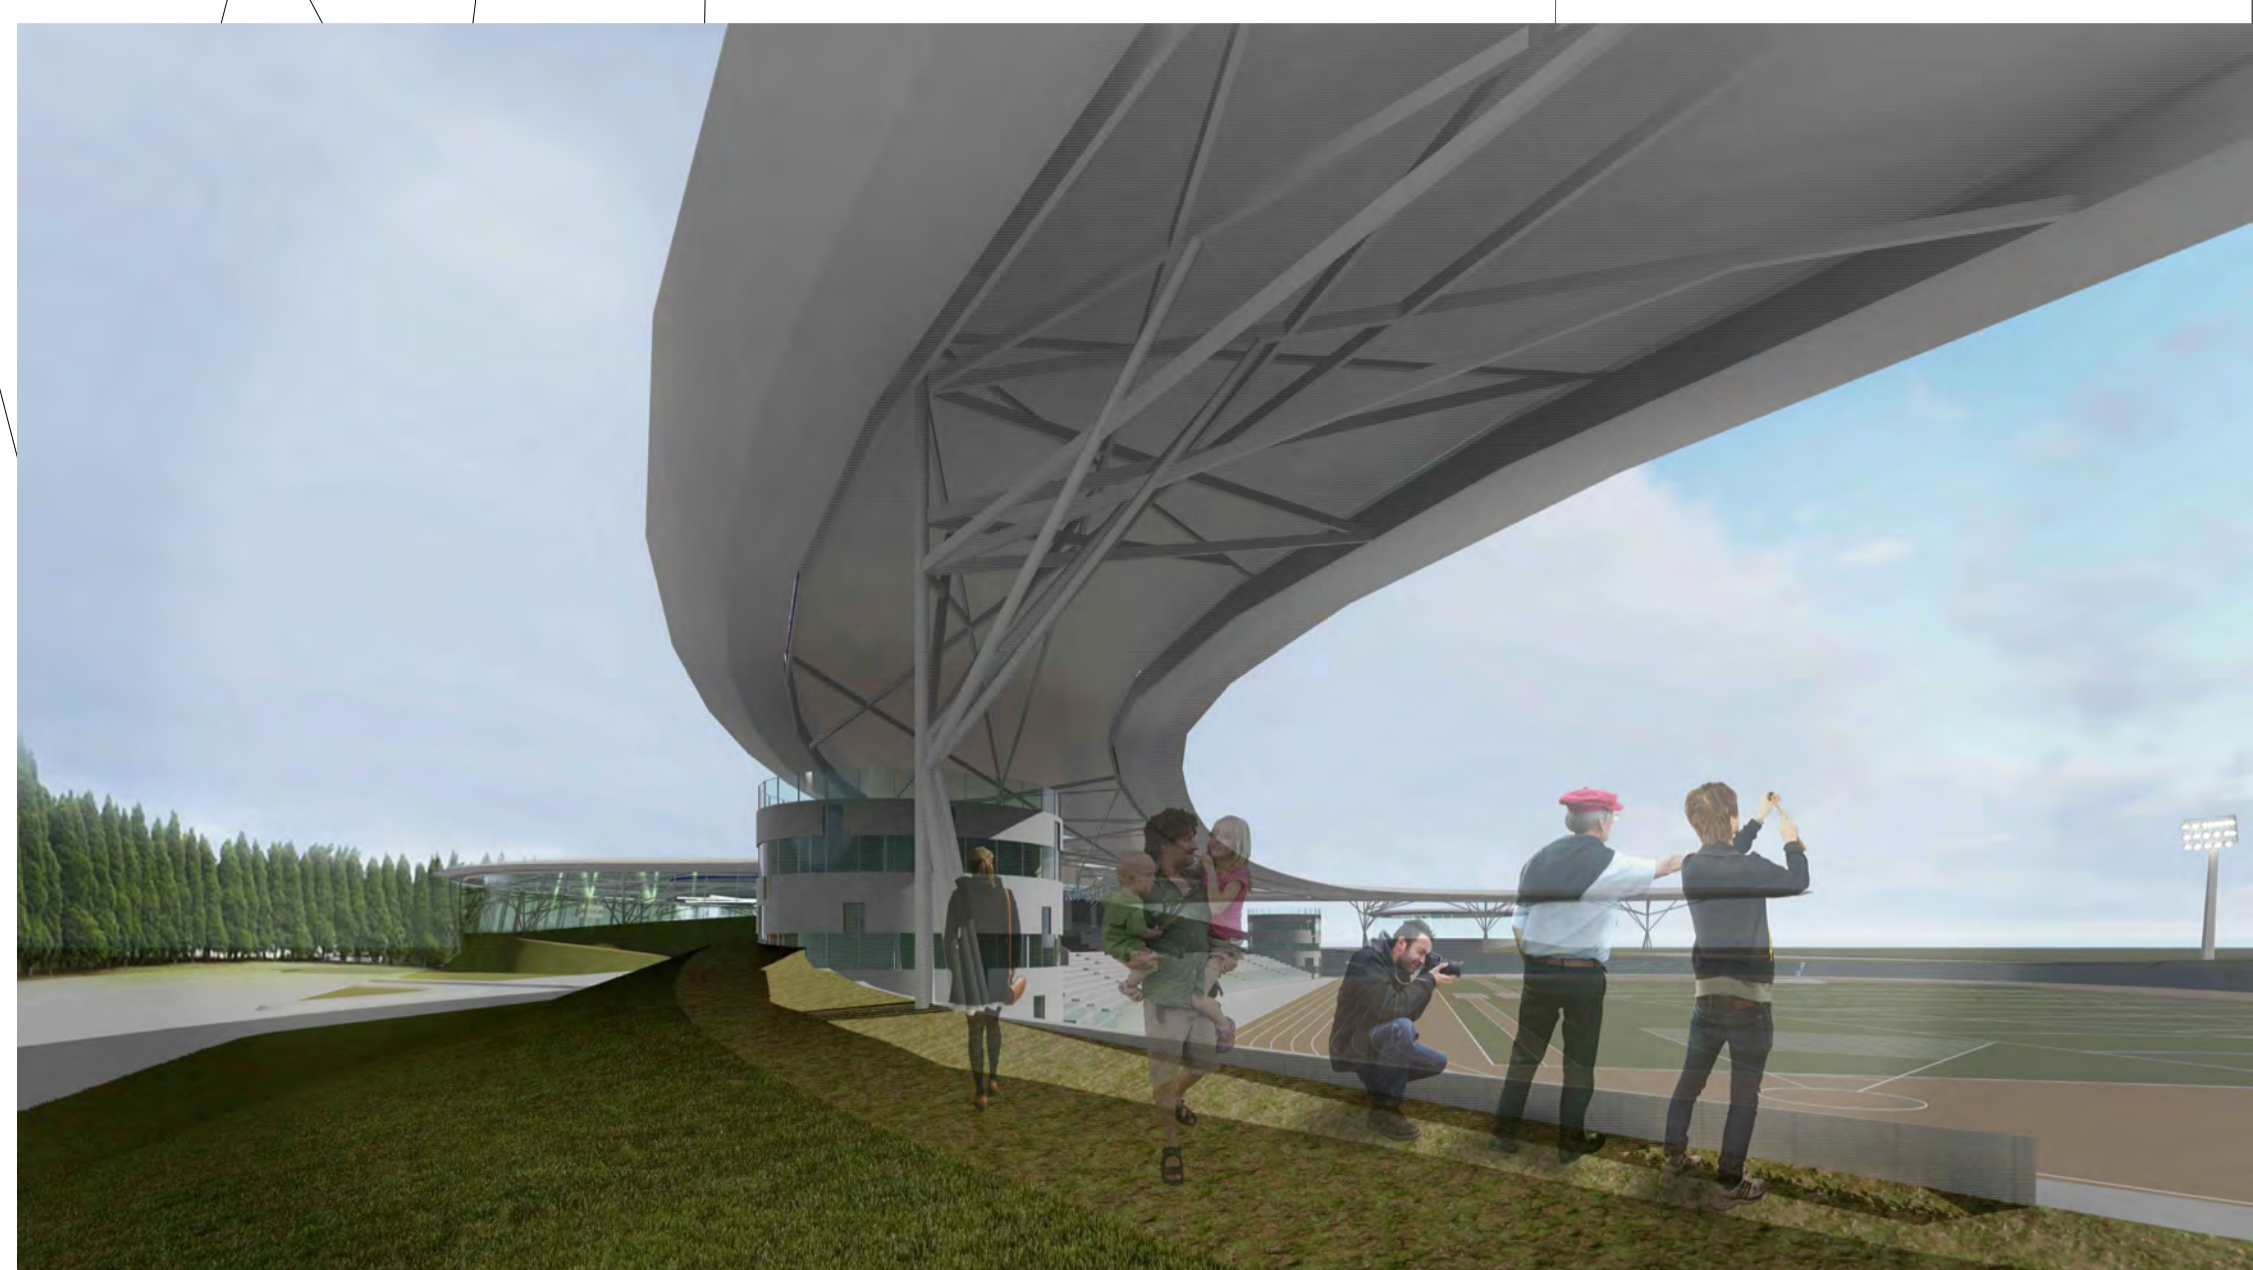

15	D. PROSTORI ORGANIZATORJA TEKMOVANJA	1333
	D.8. Operativne kabine / glavni stadion	64m ²
	G. UPRAVA ŠPORTNEGA PARKA	64 m ²
	G.8. Pisarna za klub LPS	64 m ²
	2. JAVNI PROSTORI	
	2.2 Sprejemnišče	1538 m ²

PREČNI VIDEZ M 1 : 333

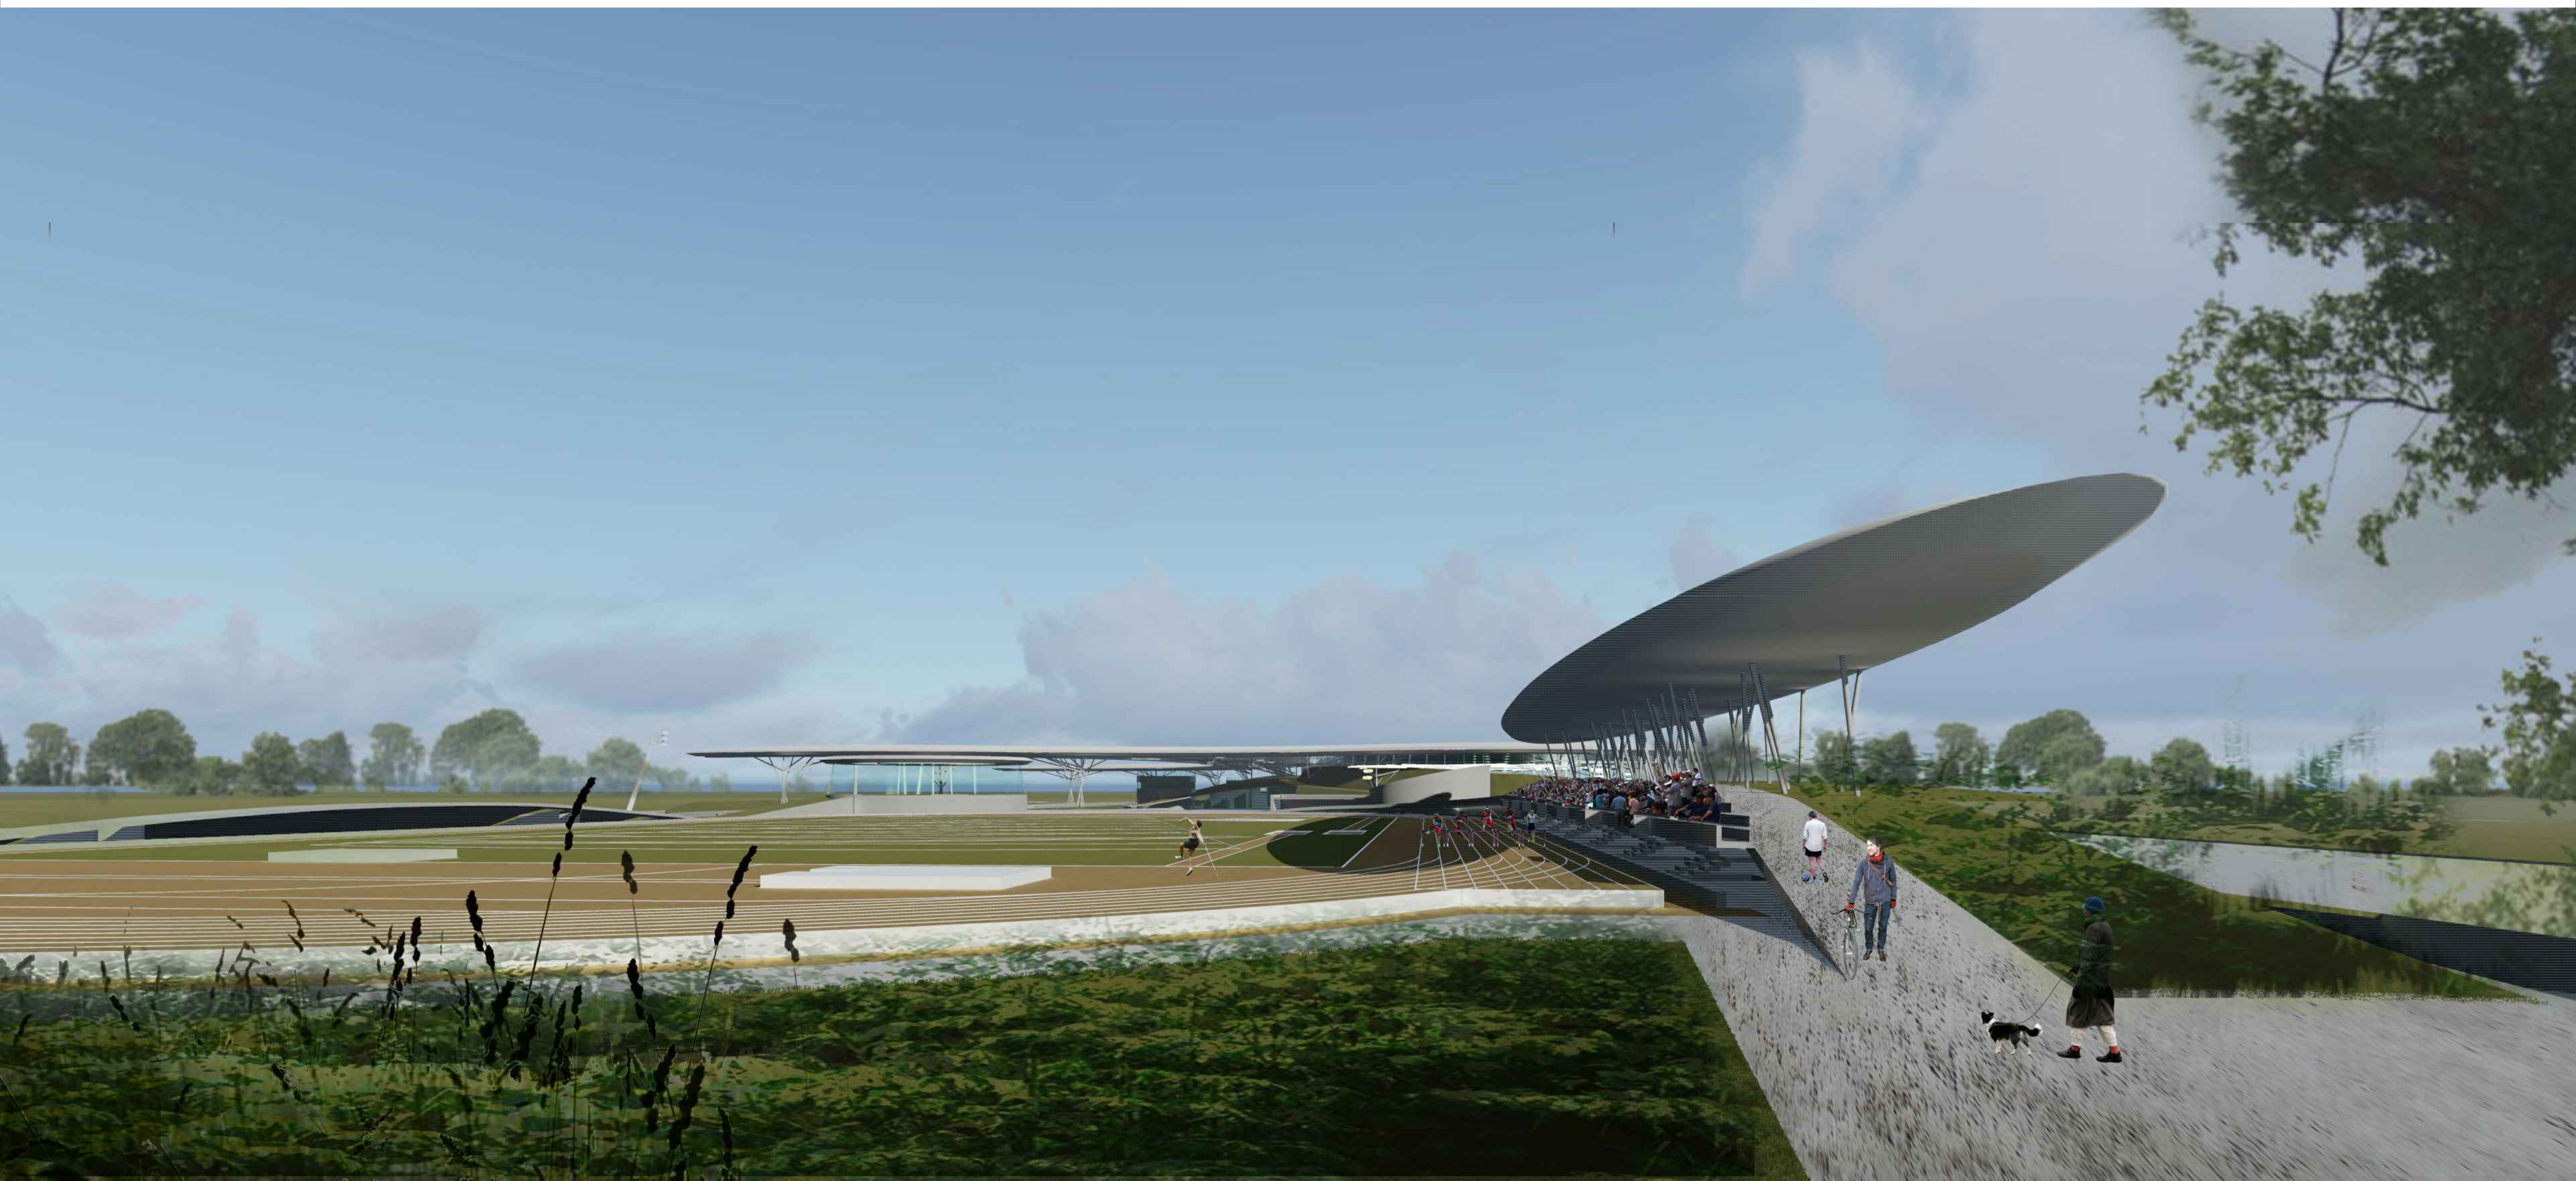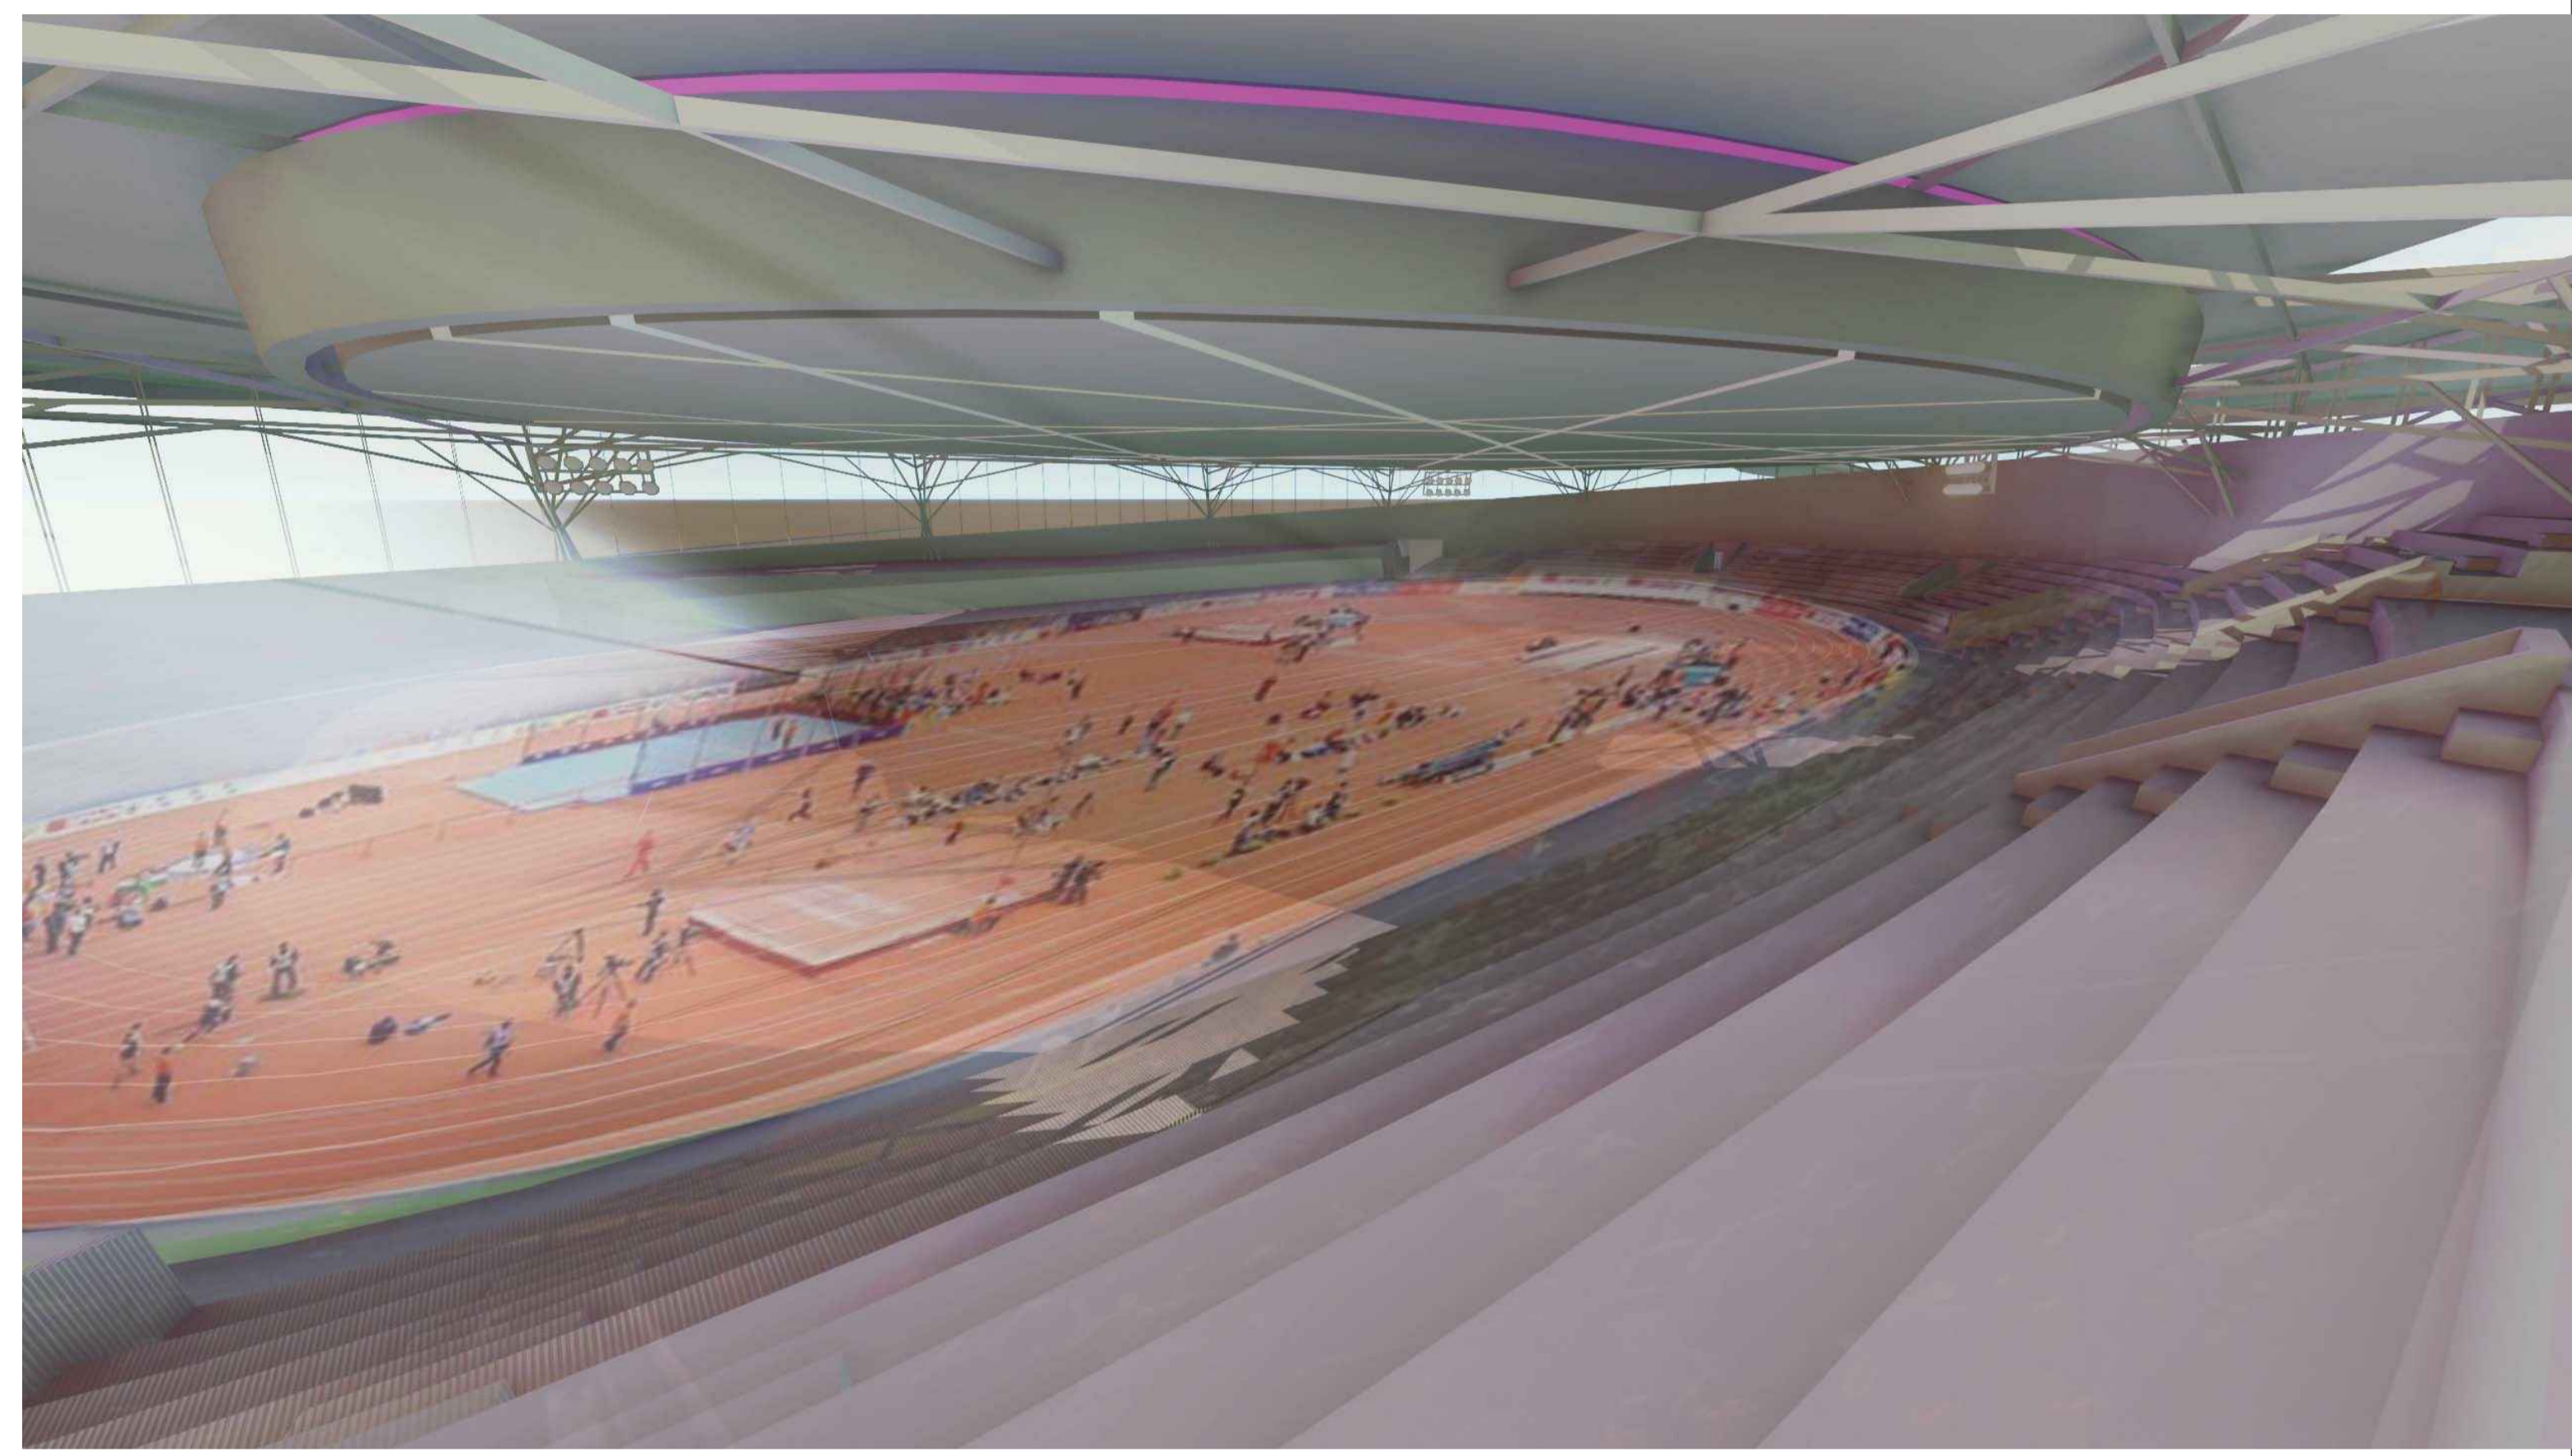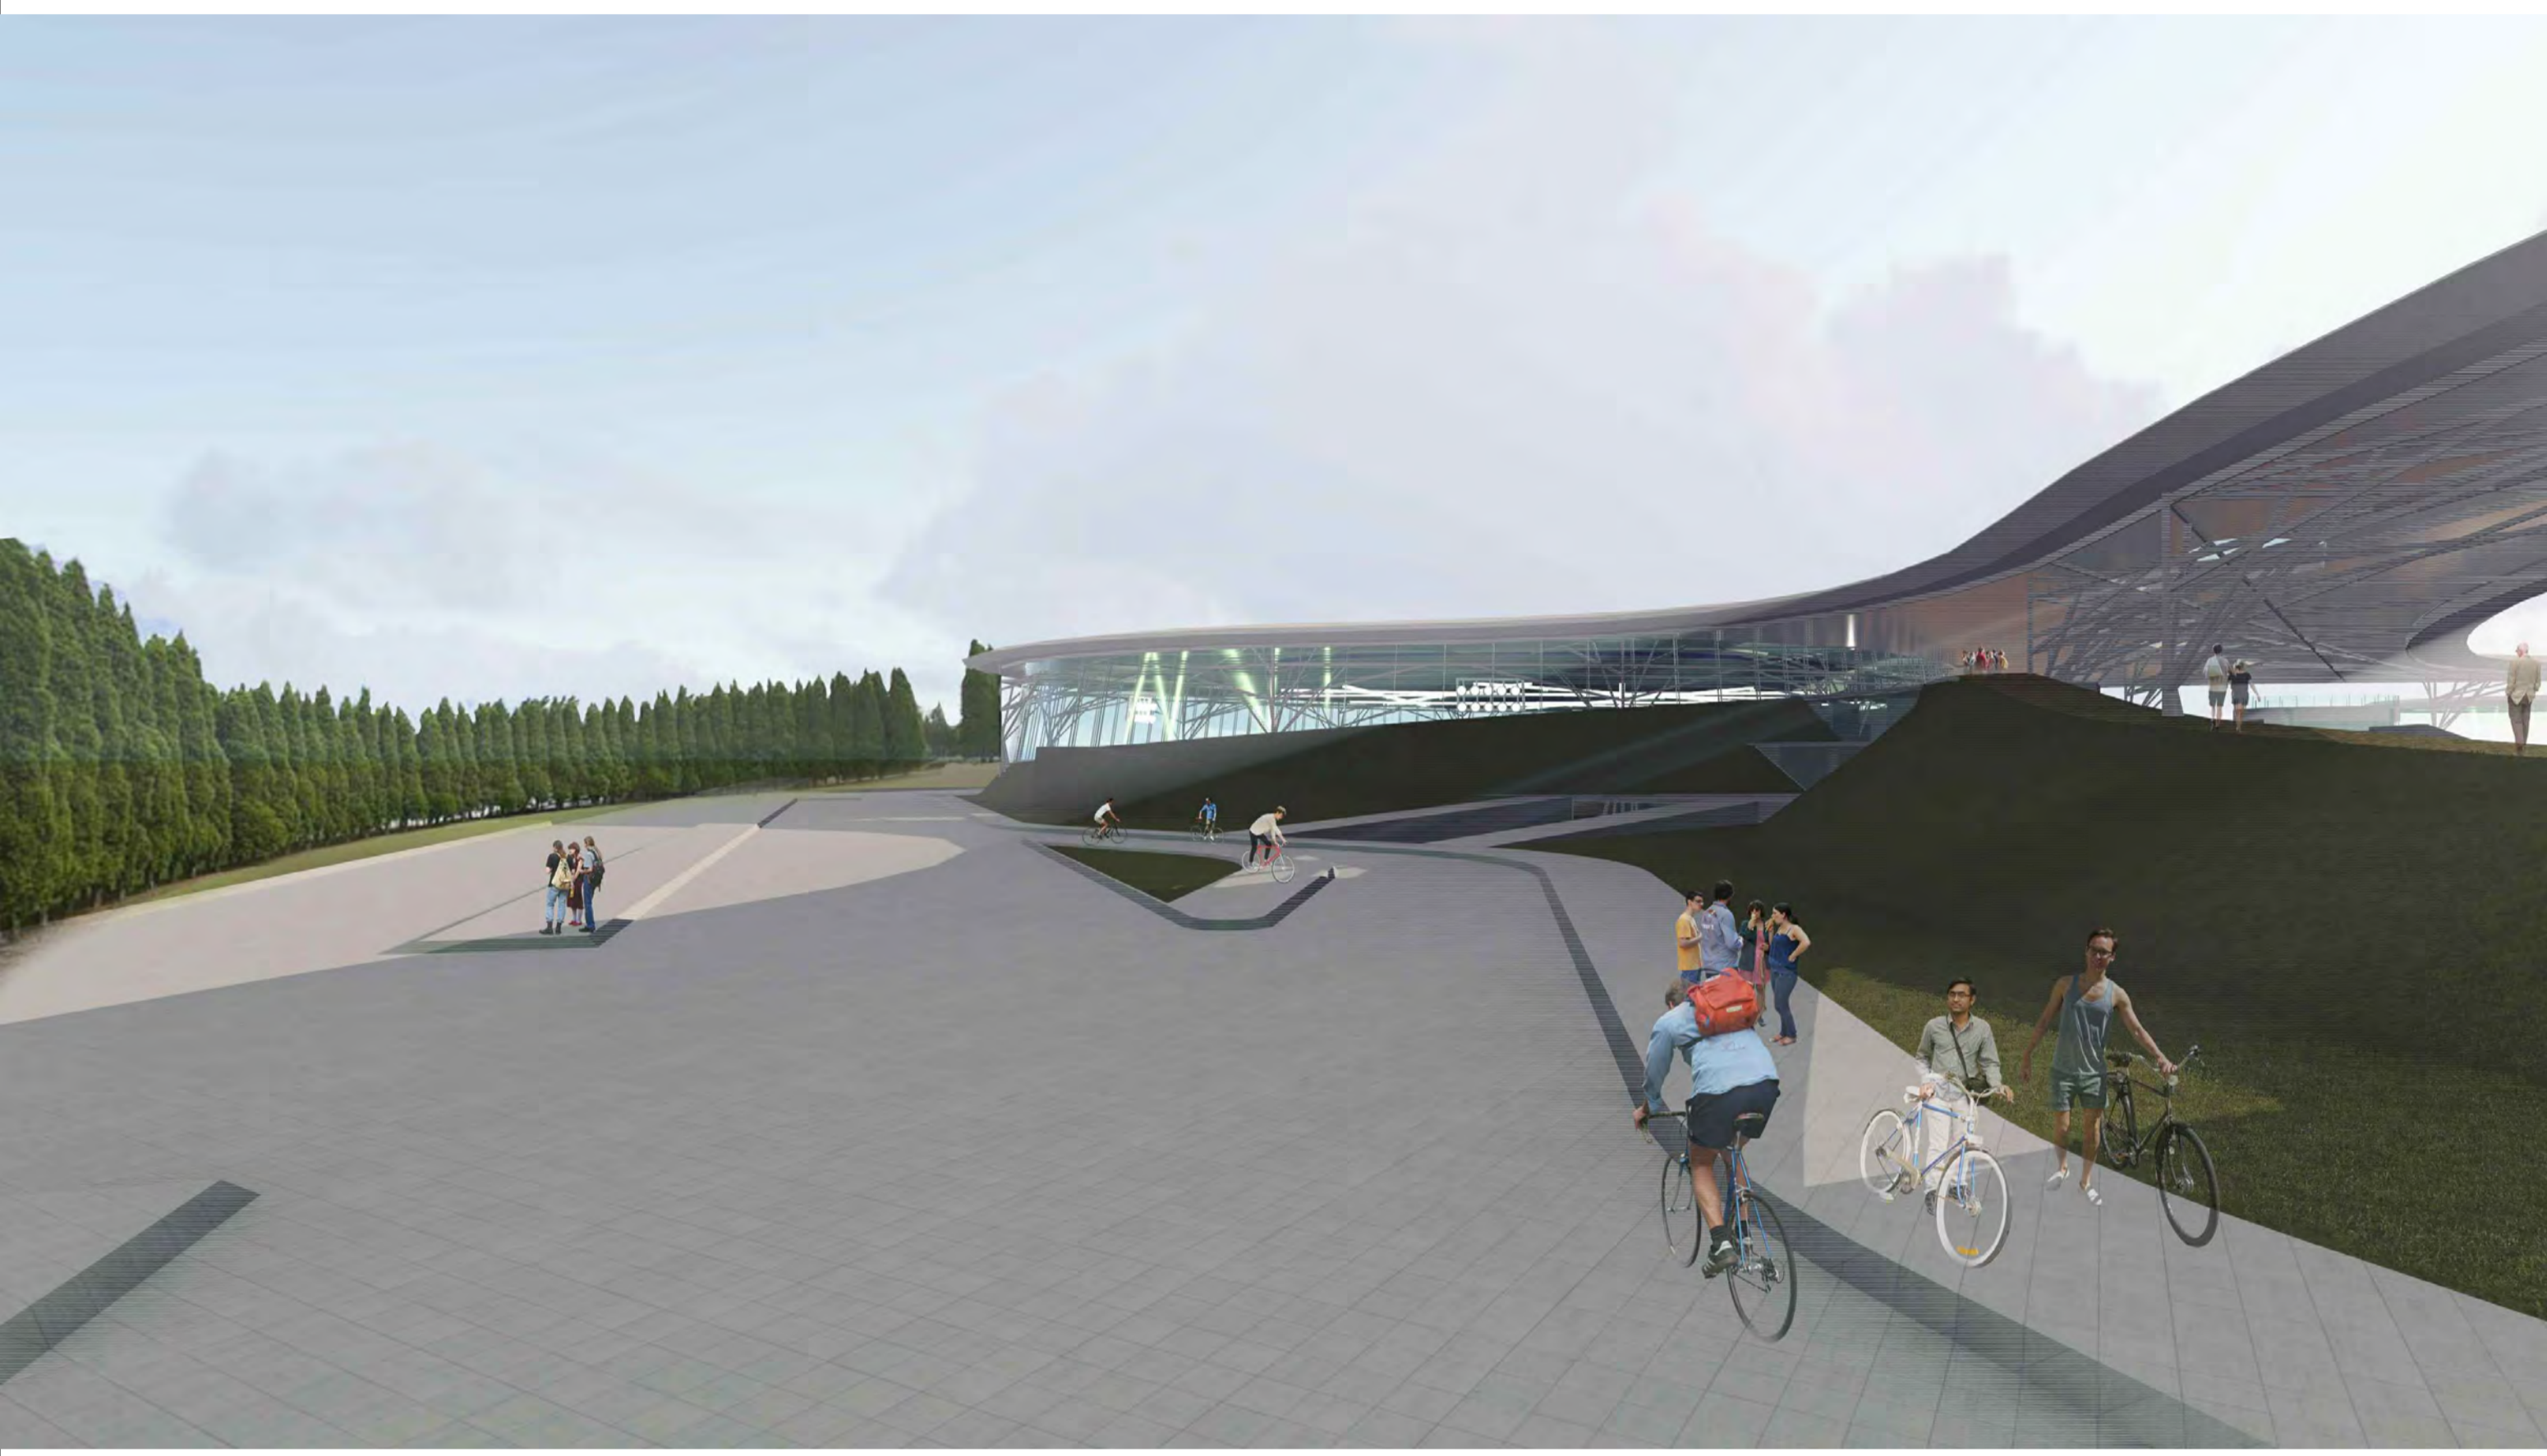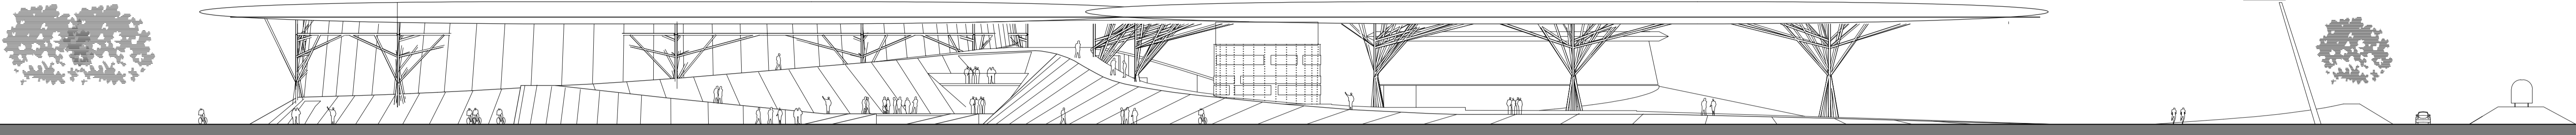

PREČNI PREREZ M 1 : 333

