



UREDITVENA SITUACIJA Z ZUNANJO IN PROMETNO UREDITVIJO M 1:500

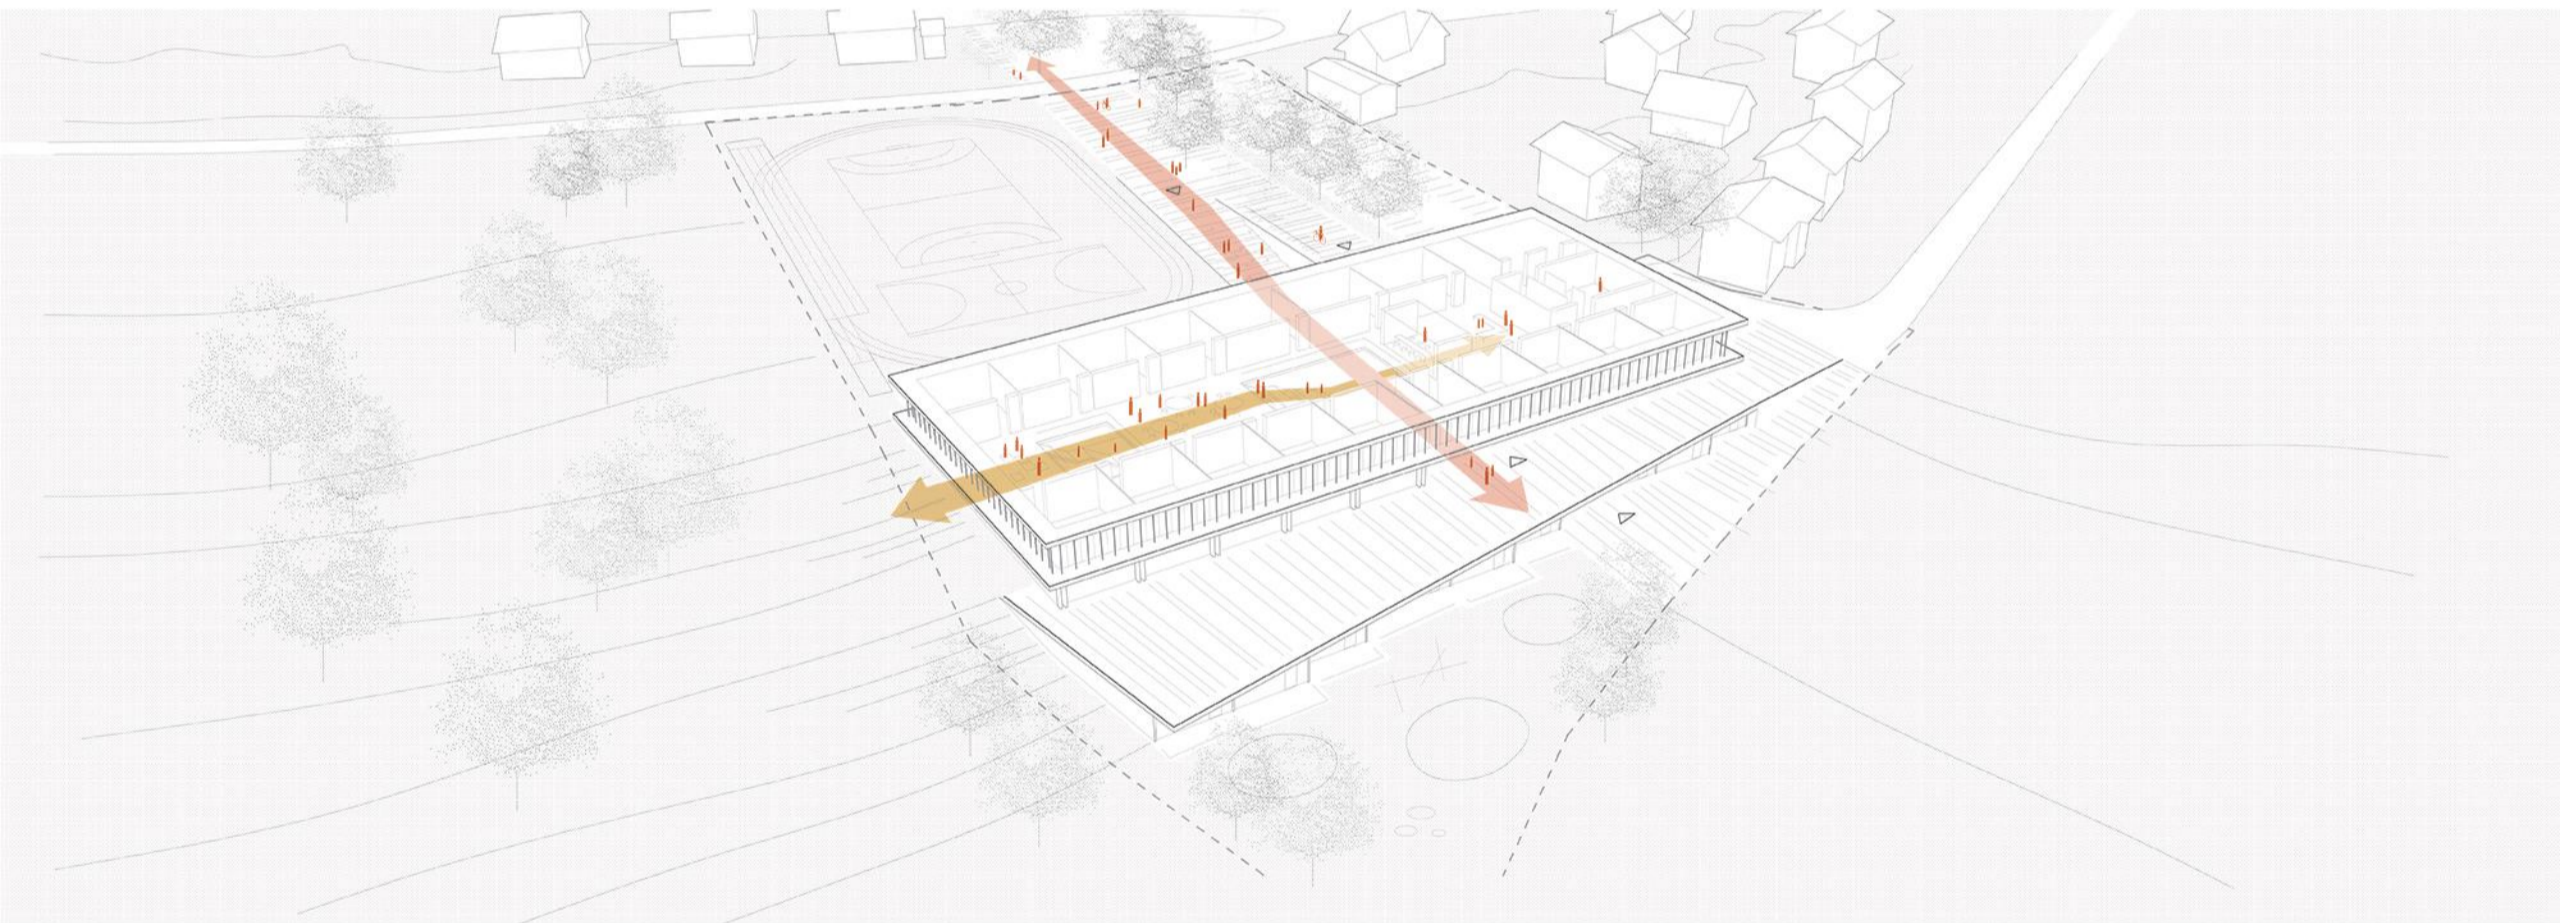


HEMA "UČNE POKRAJINE" KOT OSREDNJEGA NOTRANJEGA POVEZOVALNEGA PROSTORA IN "ŠOLSKE OSI" KOT OSREDNJE ZUNANJE JAVNE POVRŠINE

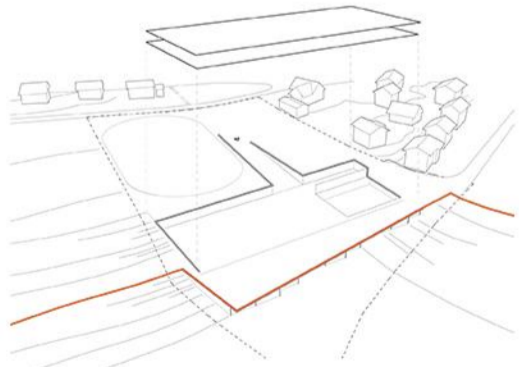


Vpetost v okoliško krajino in navezava na obstoječe poti



Krajinska ureditev zunanjih površin

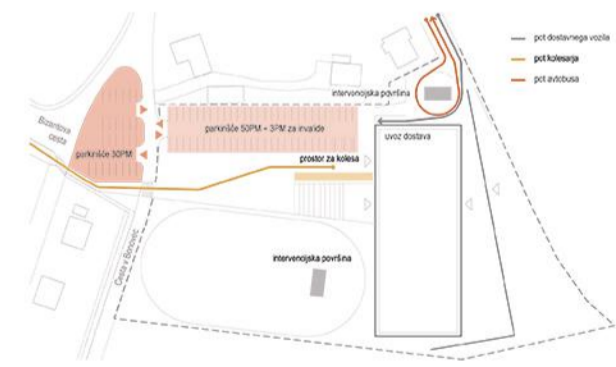


Prometna ureditev in dostopi

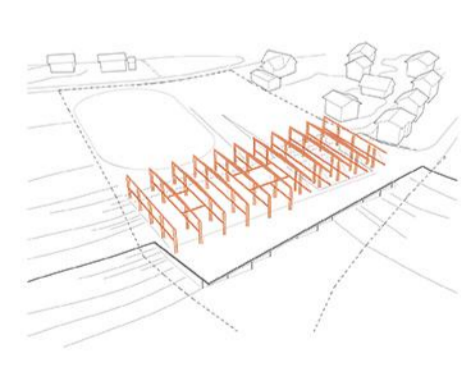

Konstruktivna zasnova omogoča fleksibilnost



VZHODNA FASADA 1:200


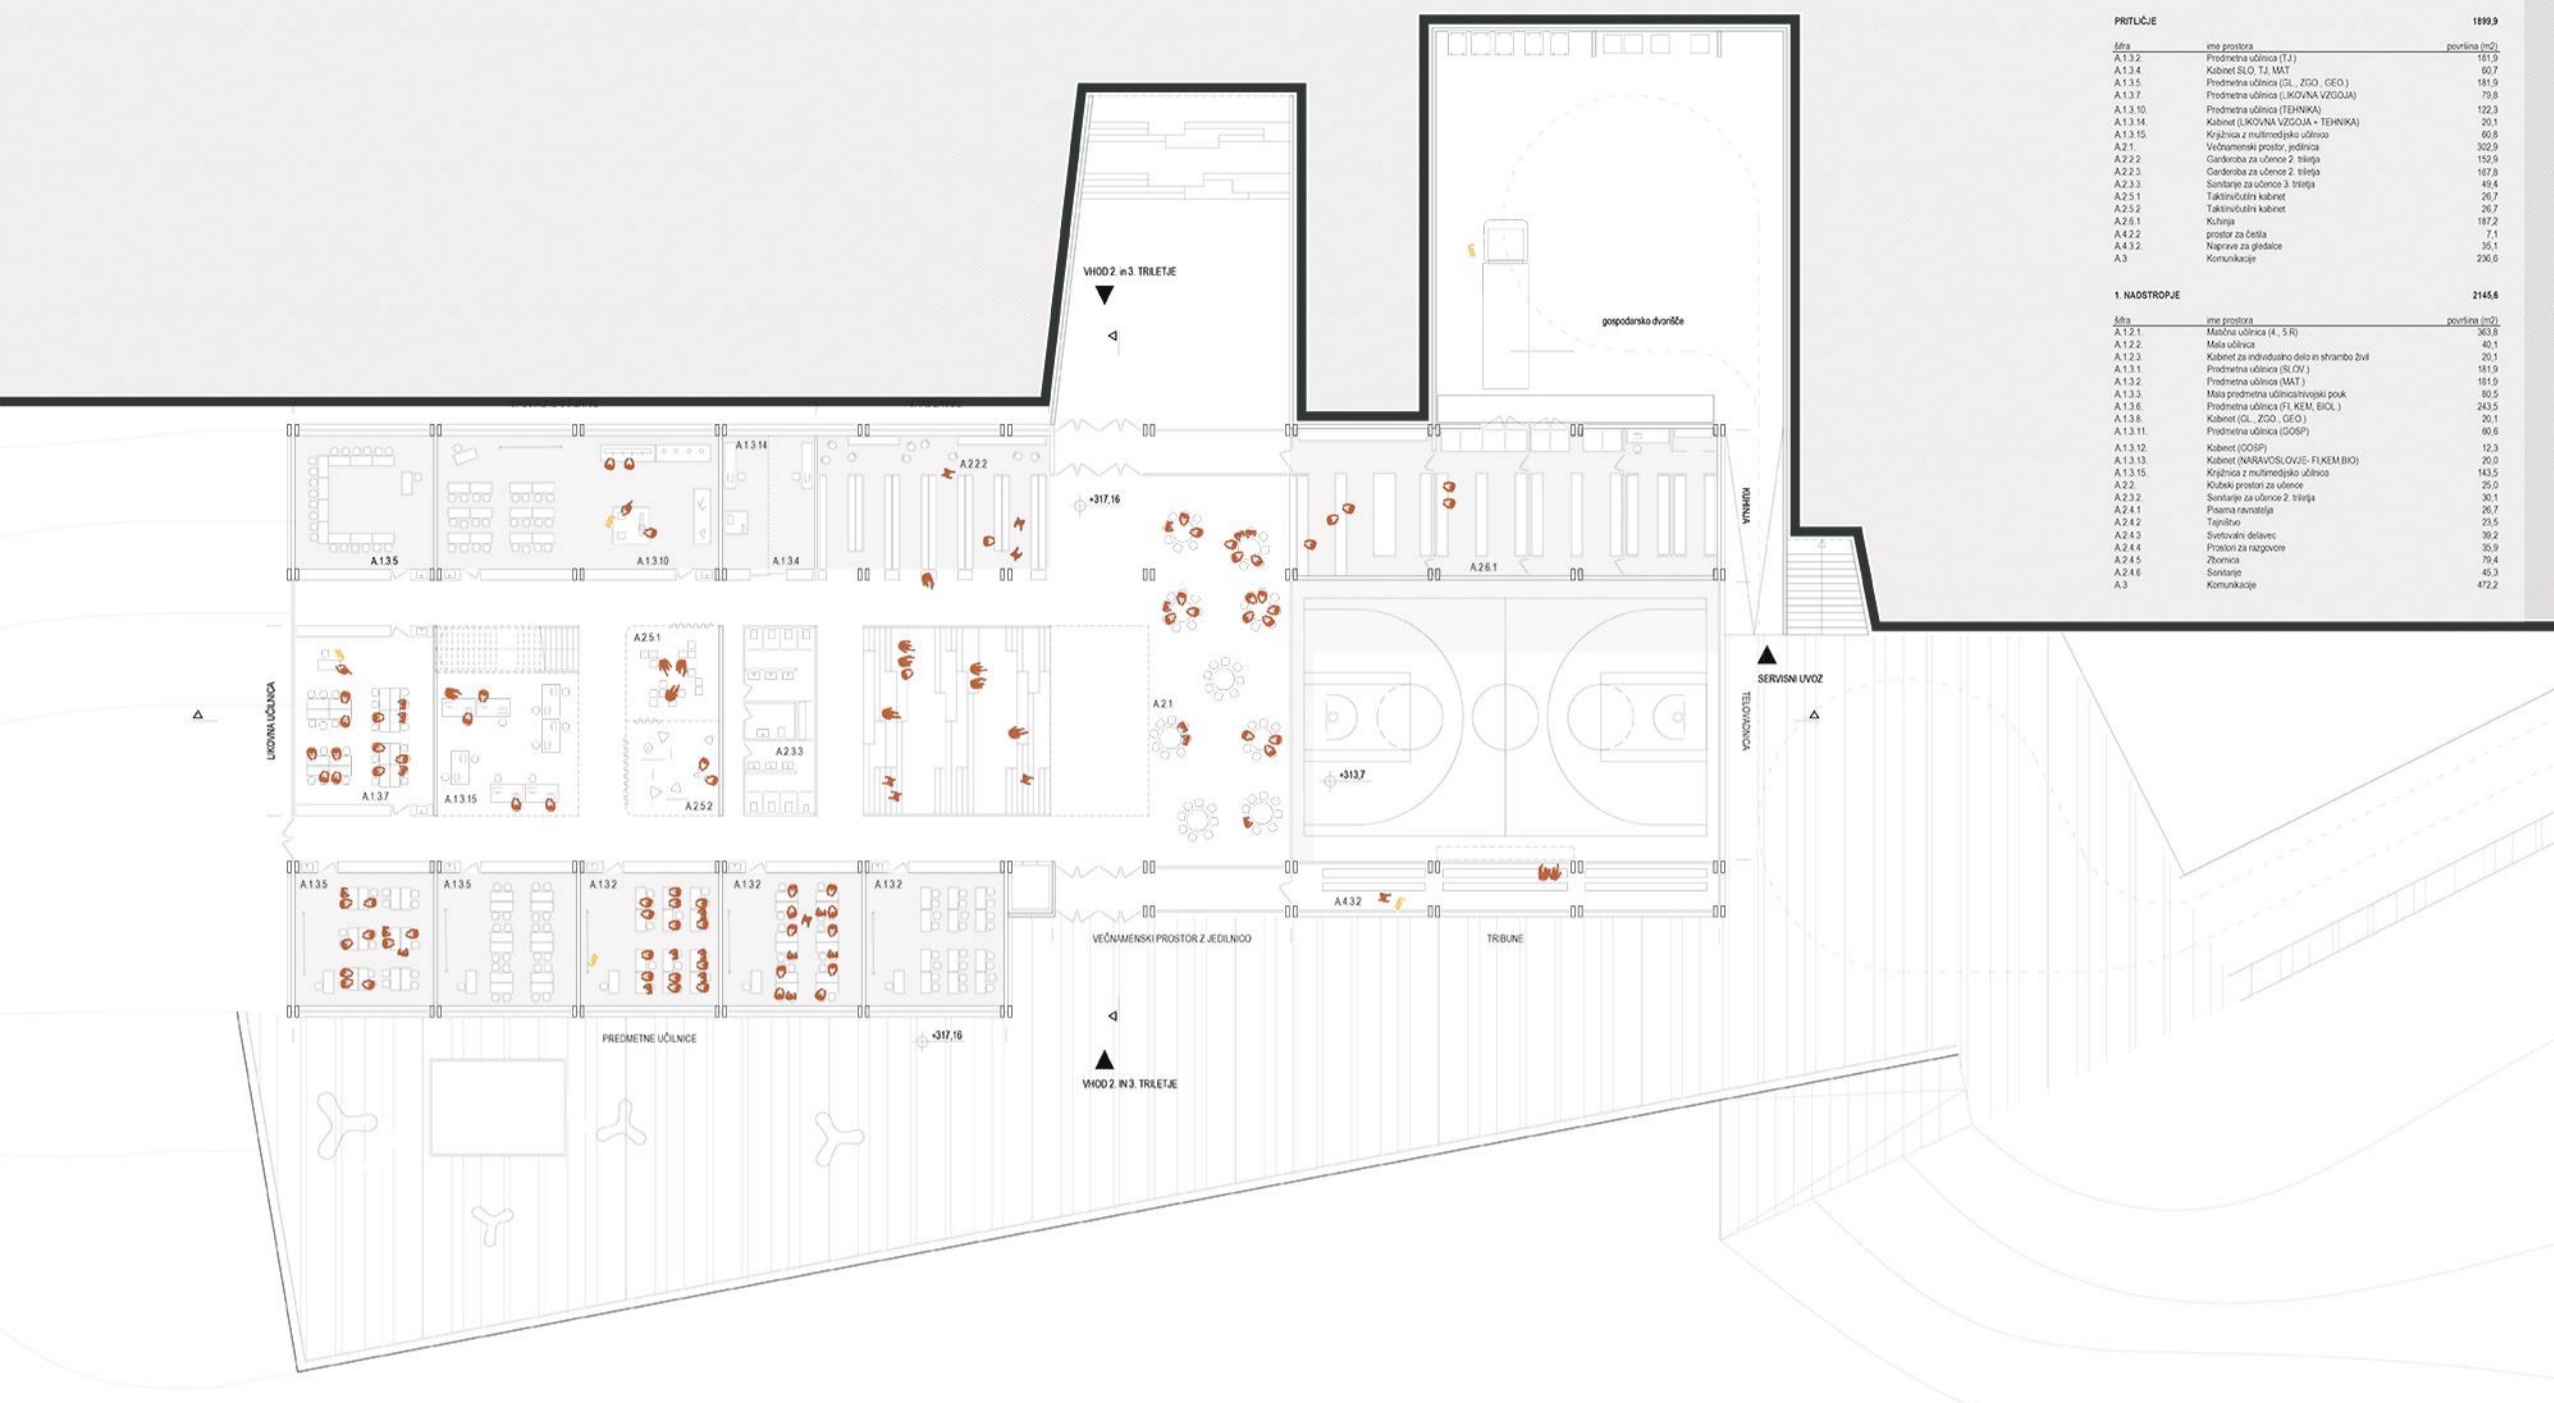




1. NADSTROPJE		2145,6
A3	Komunikacije	472,2

TLORIS PRITLČJA M 1:200

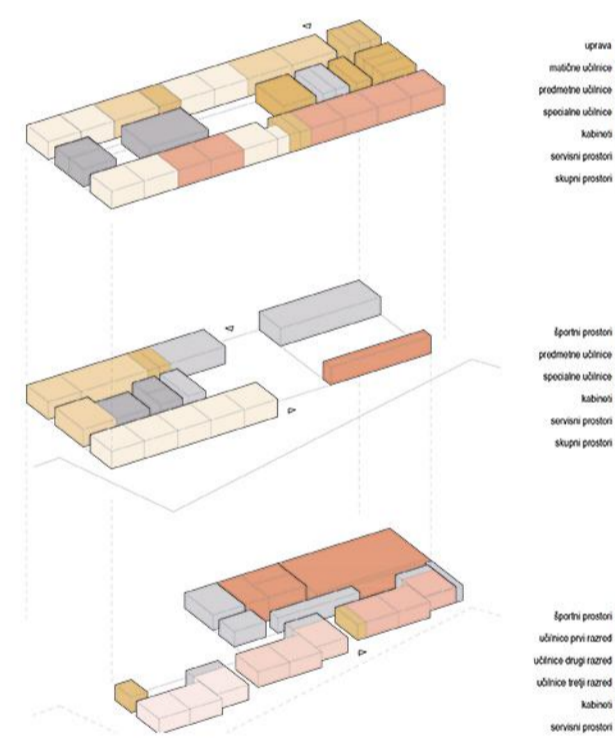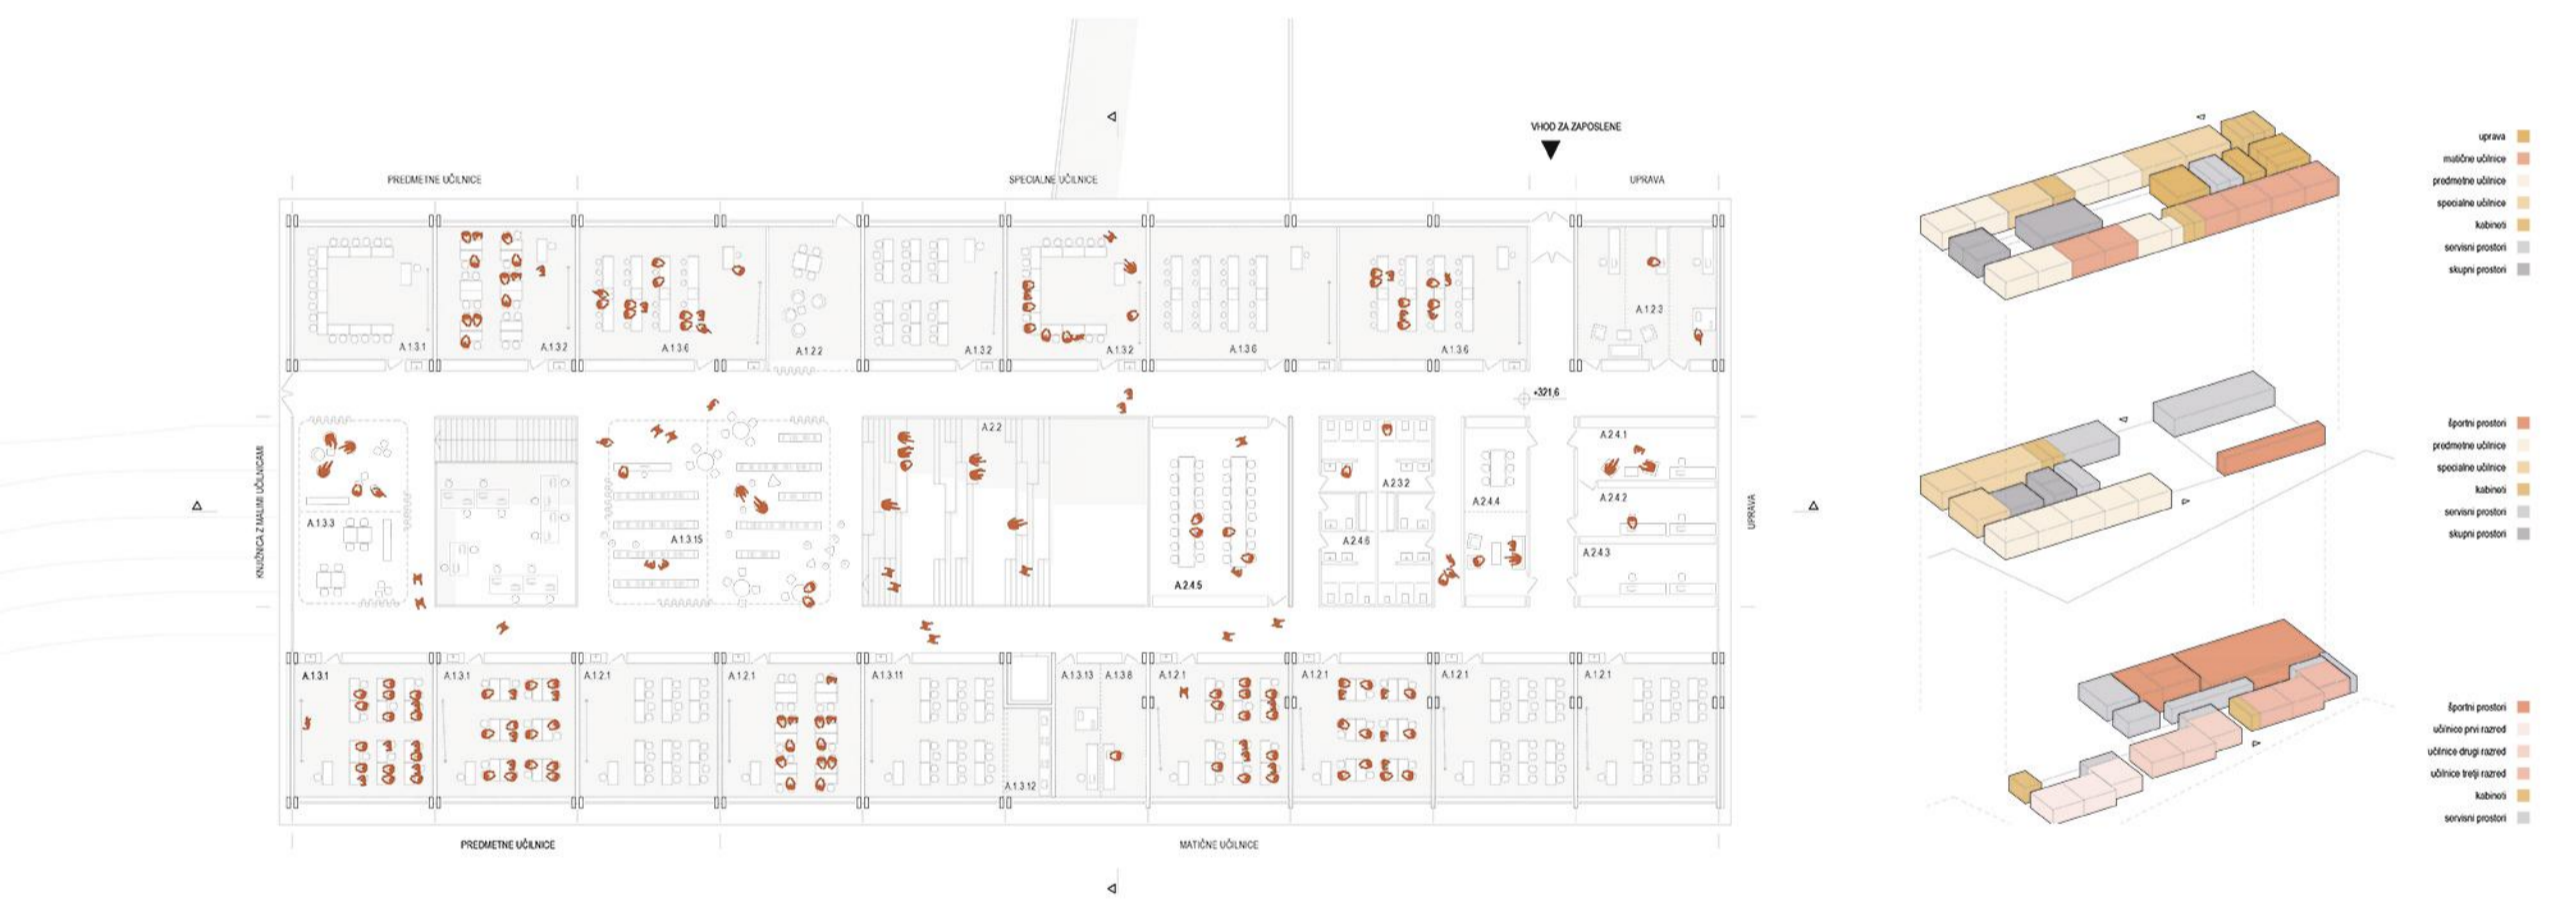

TLORIS 1. NADSTROPJA M 1:200

Schema programske zasnove

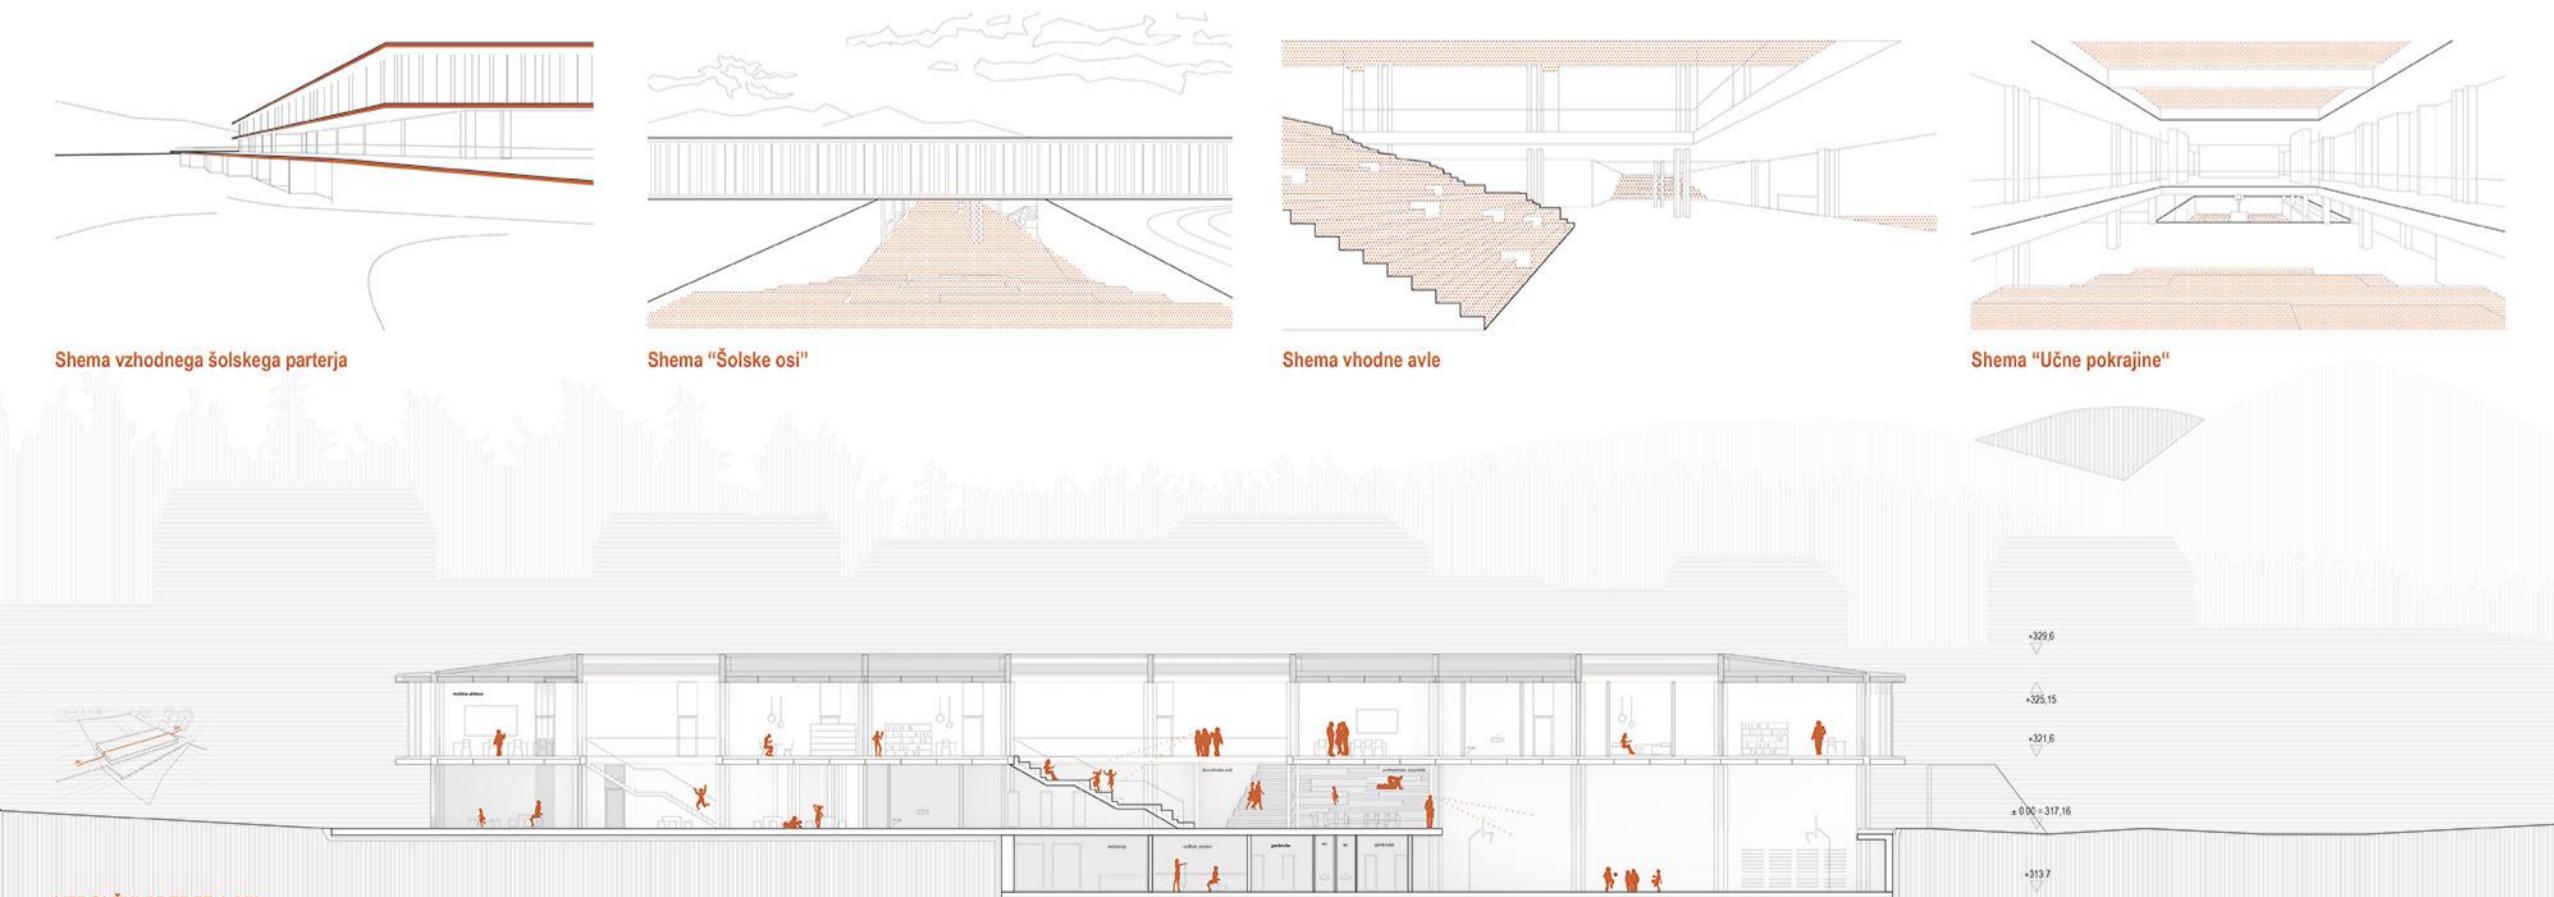


Schema vzhodnega šolskega parterja

Schema "Šolske osi"

Schema vhodne avle


Schema "Učne pokrajine"

VZDOLŽNI PREREZ 1:200

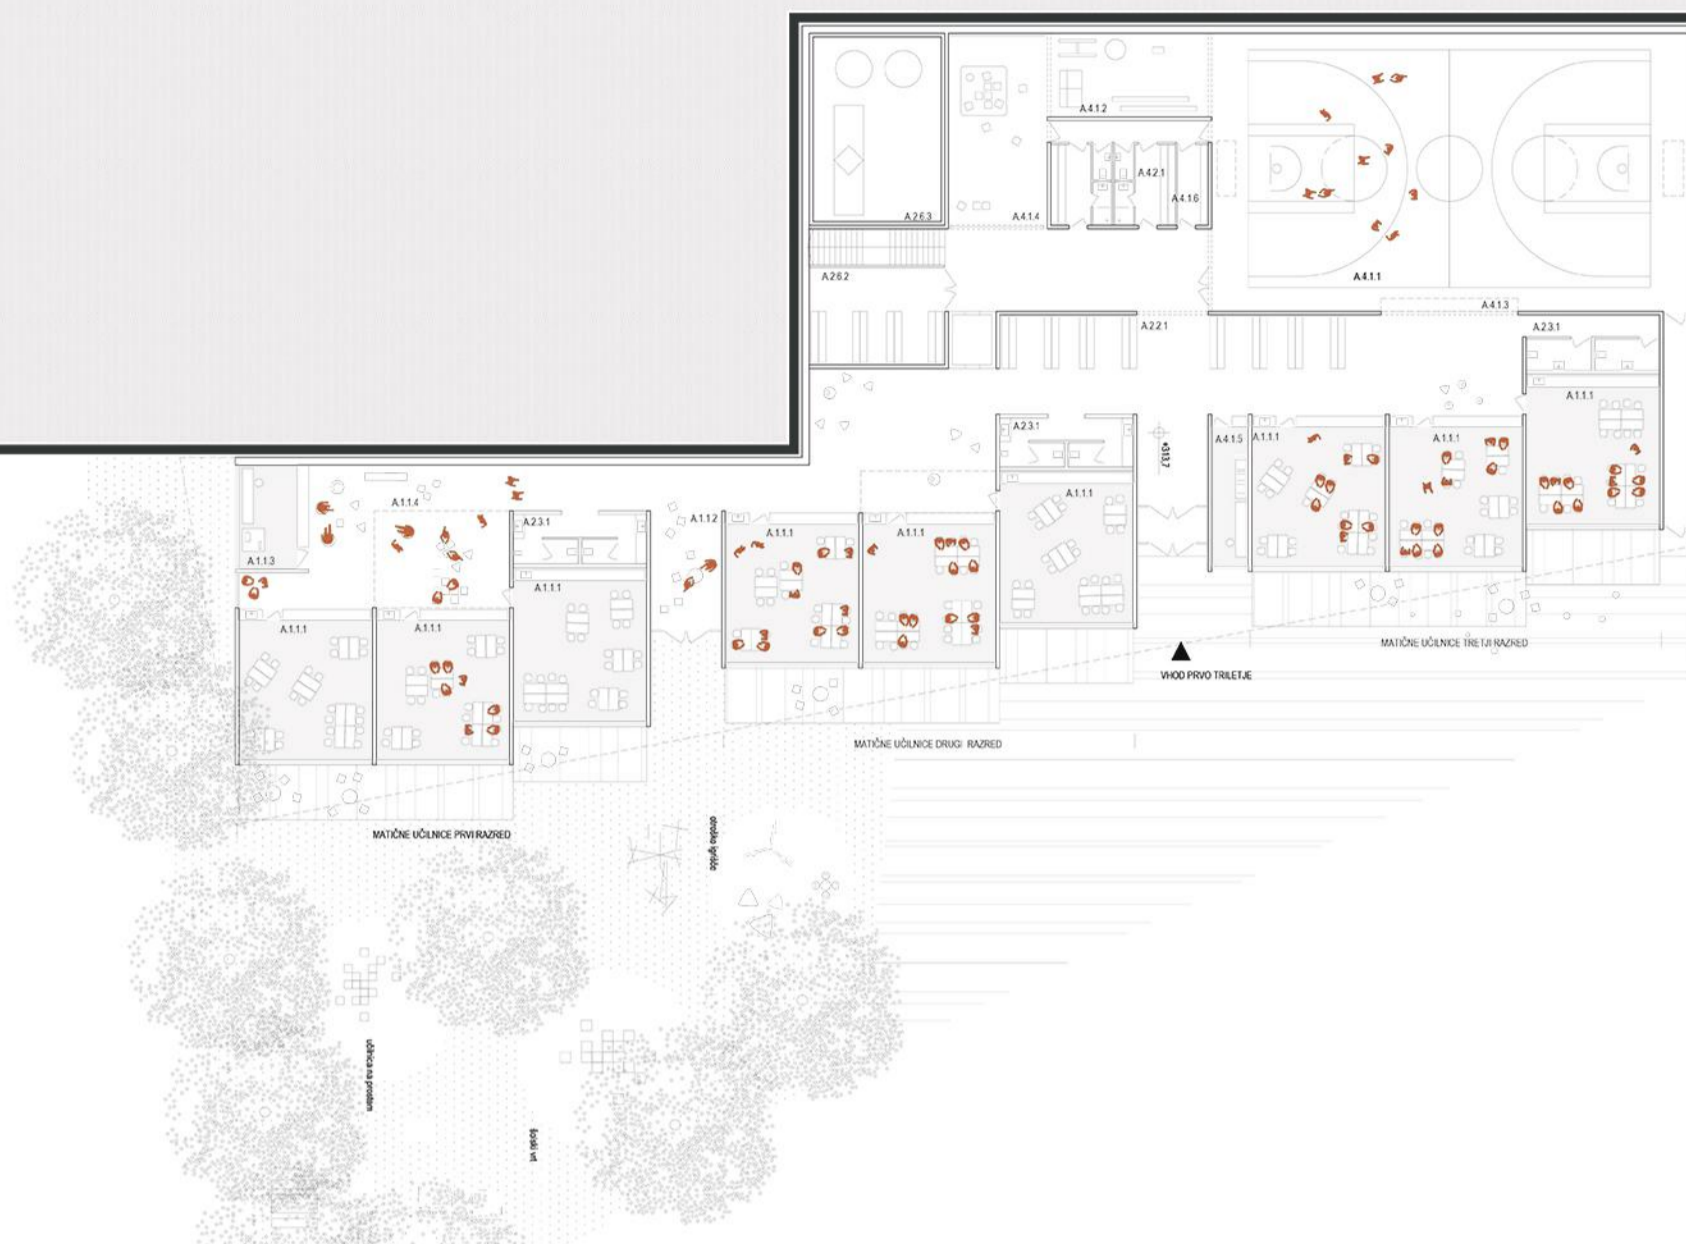

KLET		1833,4
šifra	ime prostora	počrtnina (m <sup>2</sup> )
A.1.1.1	Matejna učilnica 1 R	545,3
A.1.1.2	Mala učilnica	50,2
A.1.1.3	Kabinica za individualno delo in shranbo živil	37,7
A.1.1.4	Skupni prostor za 1 R	64,9
A.2.2.1	Garderoba za učence 1. triletja	55,3
A.2.3.1	Sanitarni za učence 1. triletja	58,8
A.2.3.2	Prostor za energetske naprave	49,2
A.2.3.3	Prostor za računalje	17,8
A.4.1.1	Oscilni vadbeni prostor	371,8
A.4.1.2	Stranba za telesno uredje	20,4
A.4.1.3	Sobna in glas. gaj	27,4
A.4.1.4	Dodaten vadbeni prostor	56,7
A.4.1.5	Fitogigijena sobni	16,6
A.4.1.6	Garderoba za učitelje	9,7
A.4.2.1	Garderoba (M+Z) s sanitarnim	31,9
A.4.2.2	Prostor za čista	7,1
A.3	Komunikacija	360,1


TLORIS KLETI M 1:200

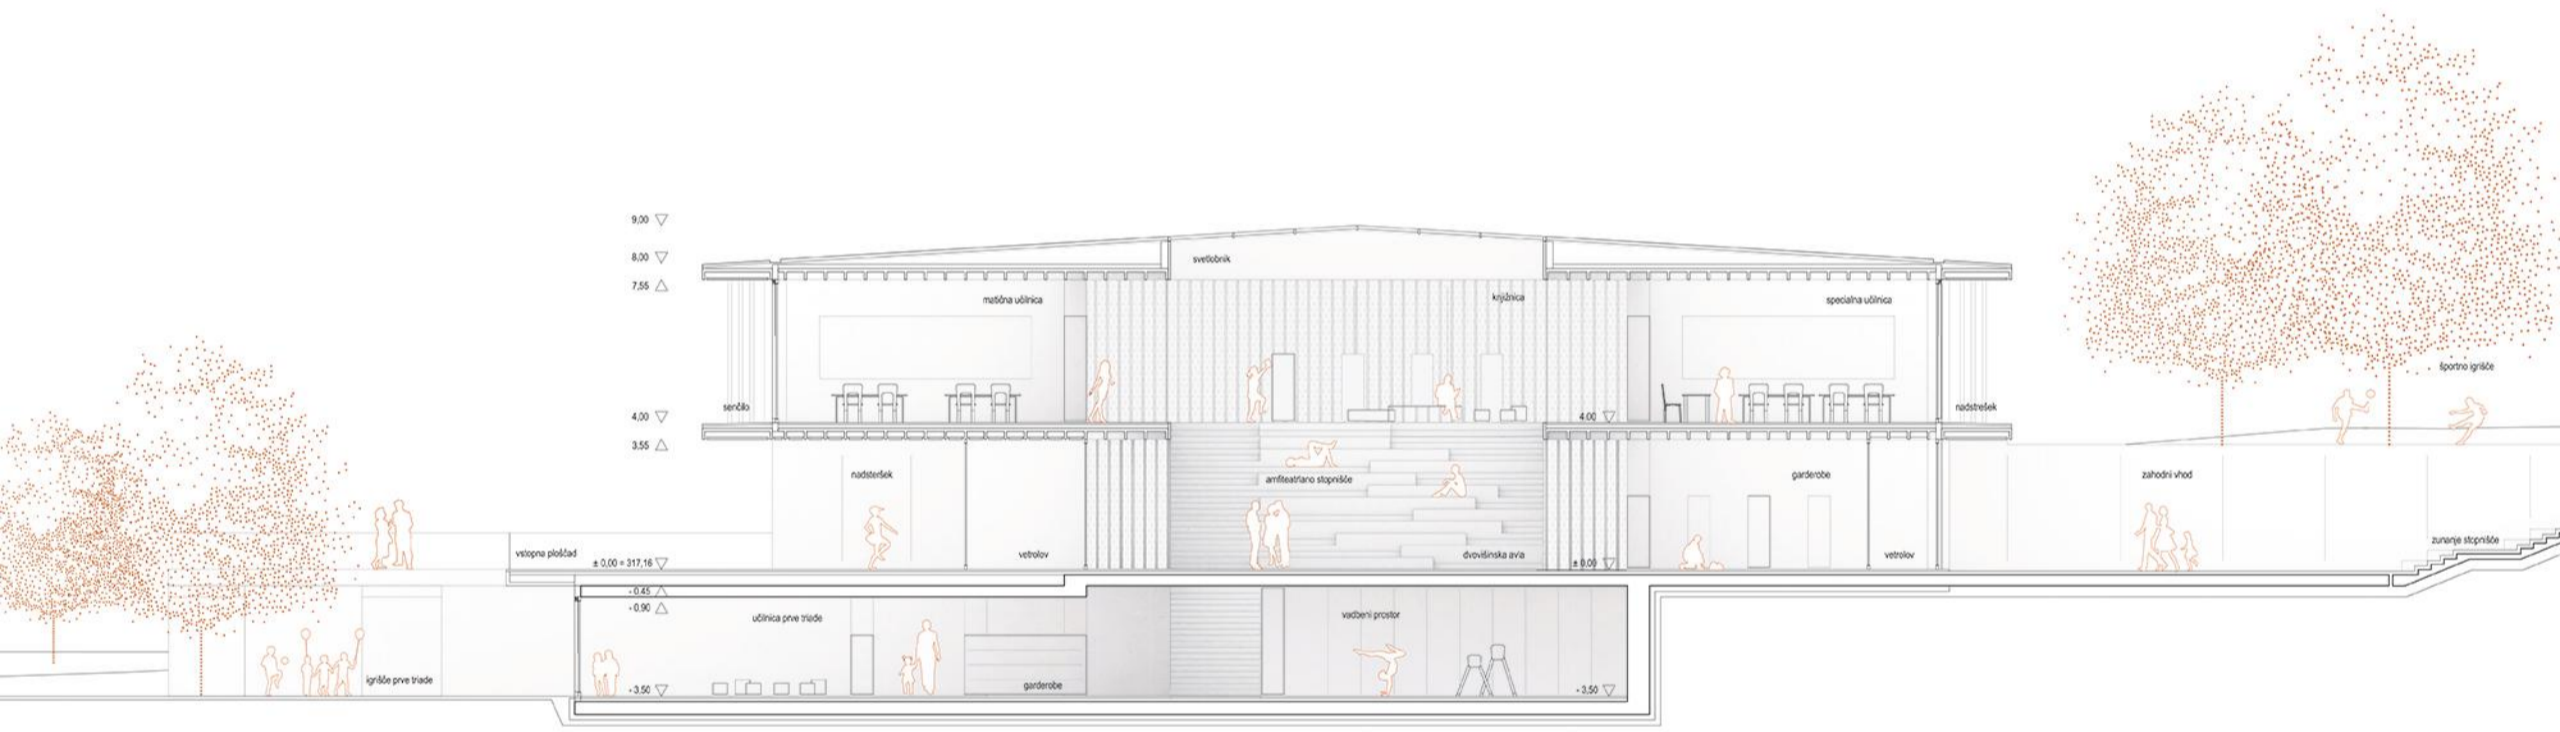


PREČNI PREREZ 1:100




Shema požarne varnosti - klet

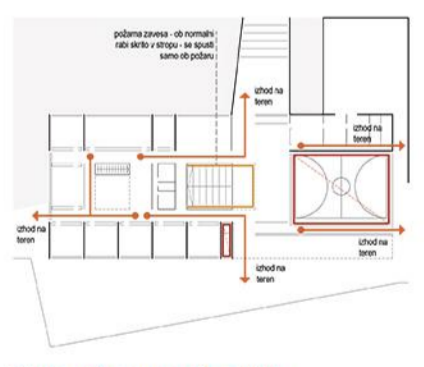

Shema požarne varnosti - pritličje

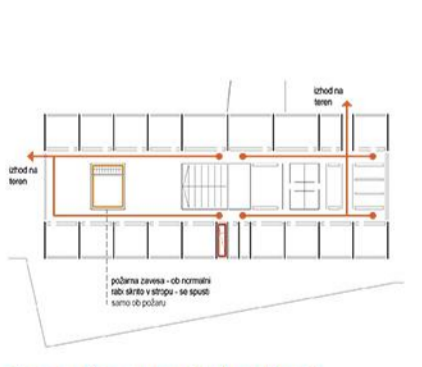

Shema požarne varnosti - 1. nadstropje

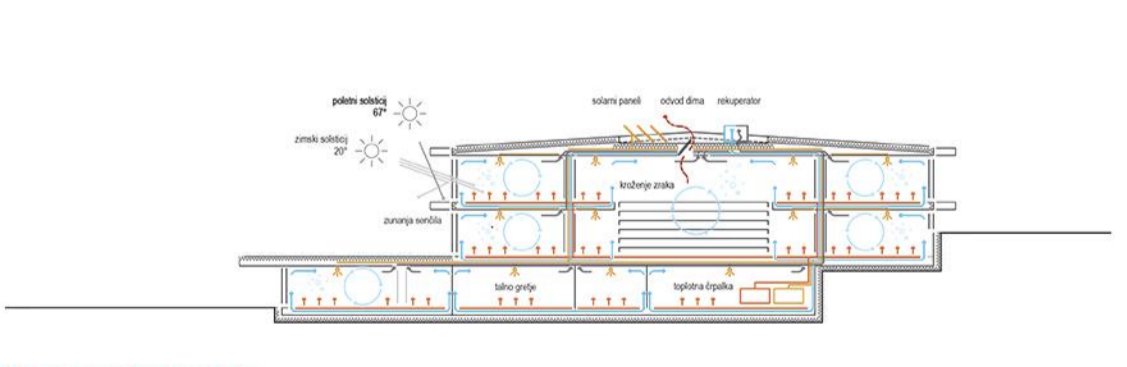

Shema energetskega koncepta



JUŽNA FASADA 1:200