


PANTA RHEI

DRAVA - REKA, KI PRIPOVEDUJE ZGODBE

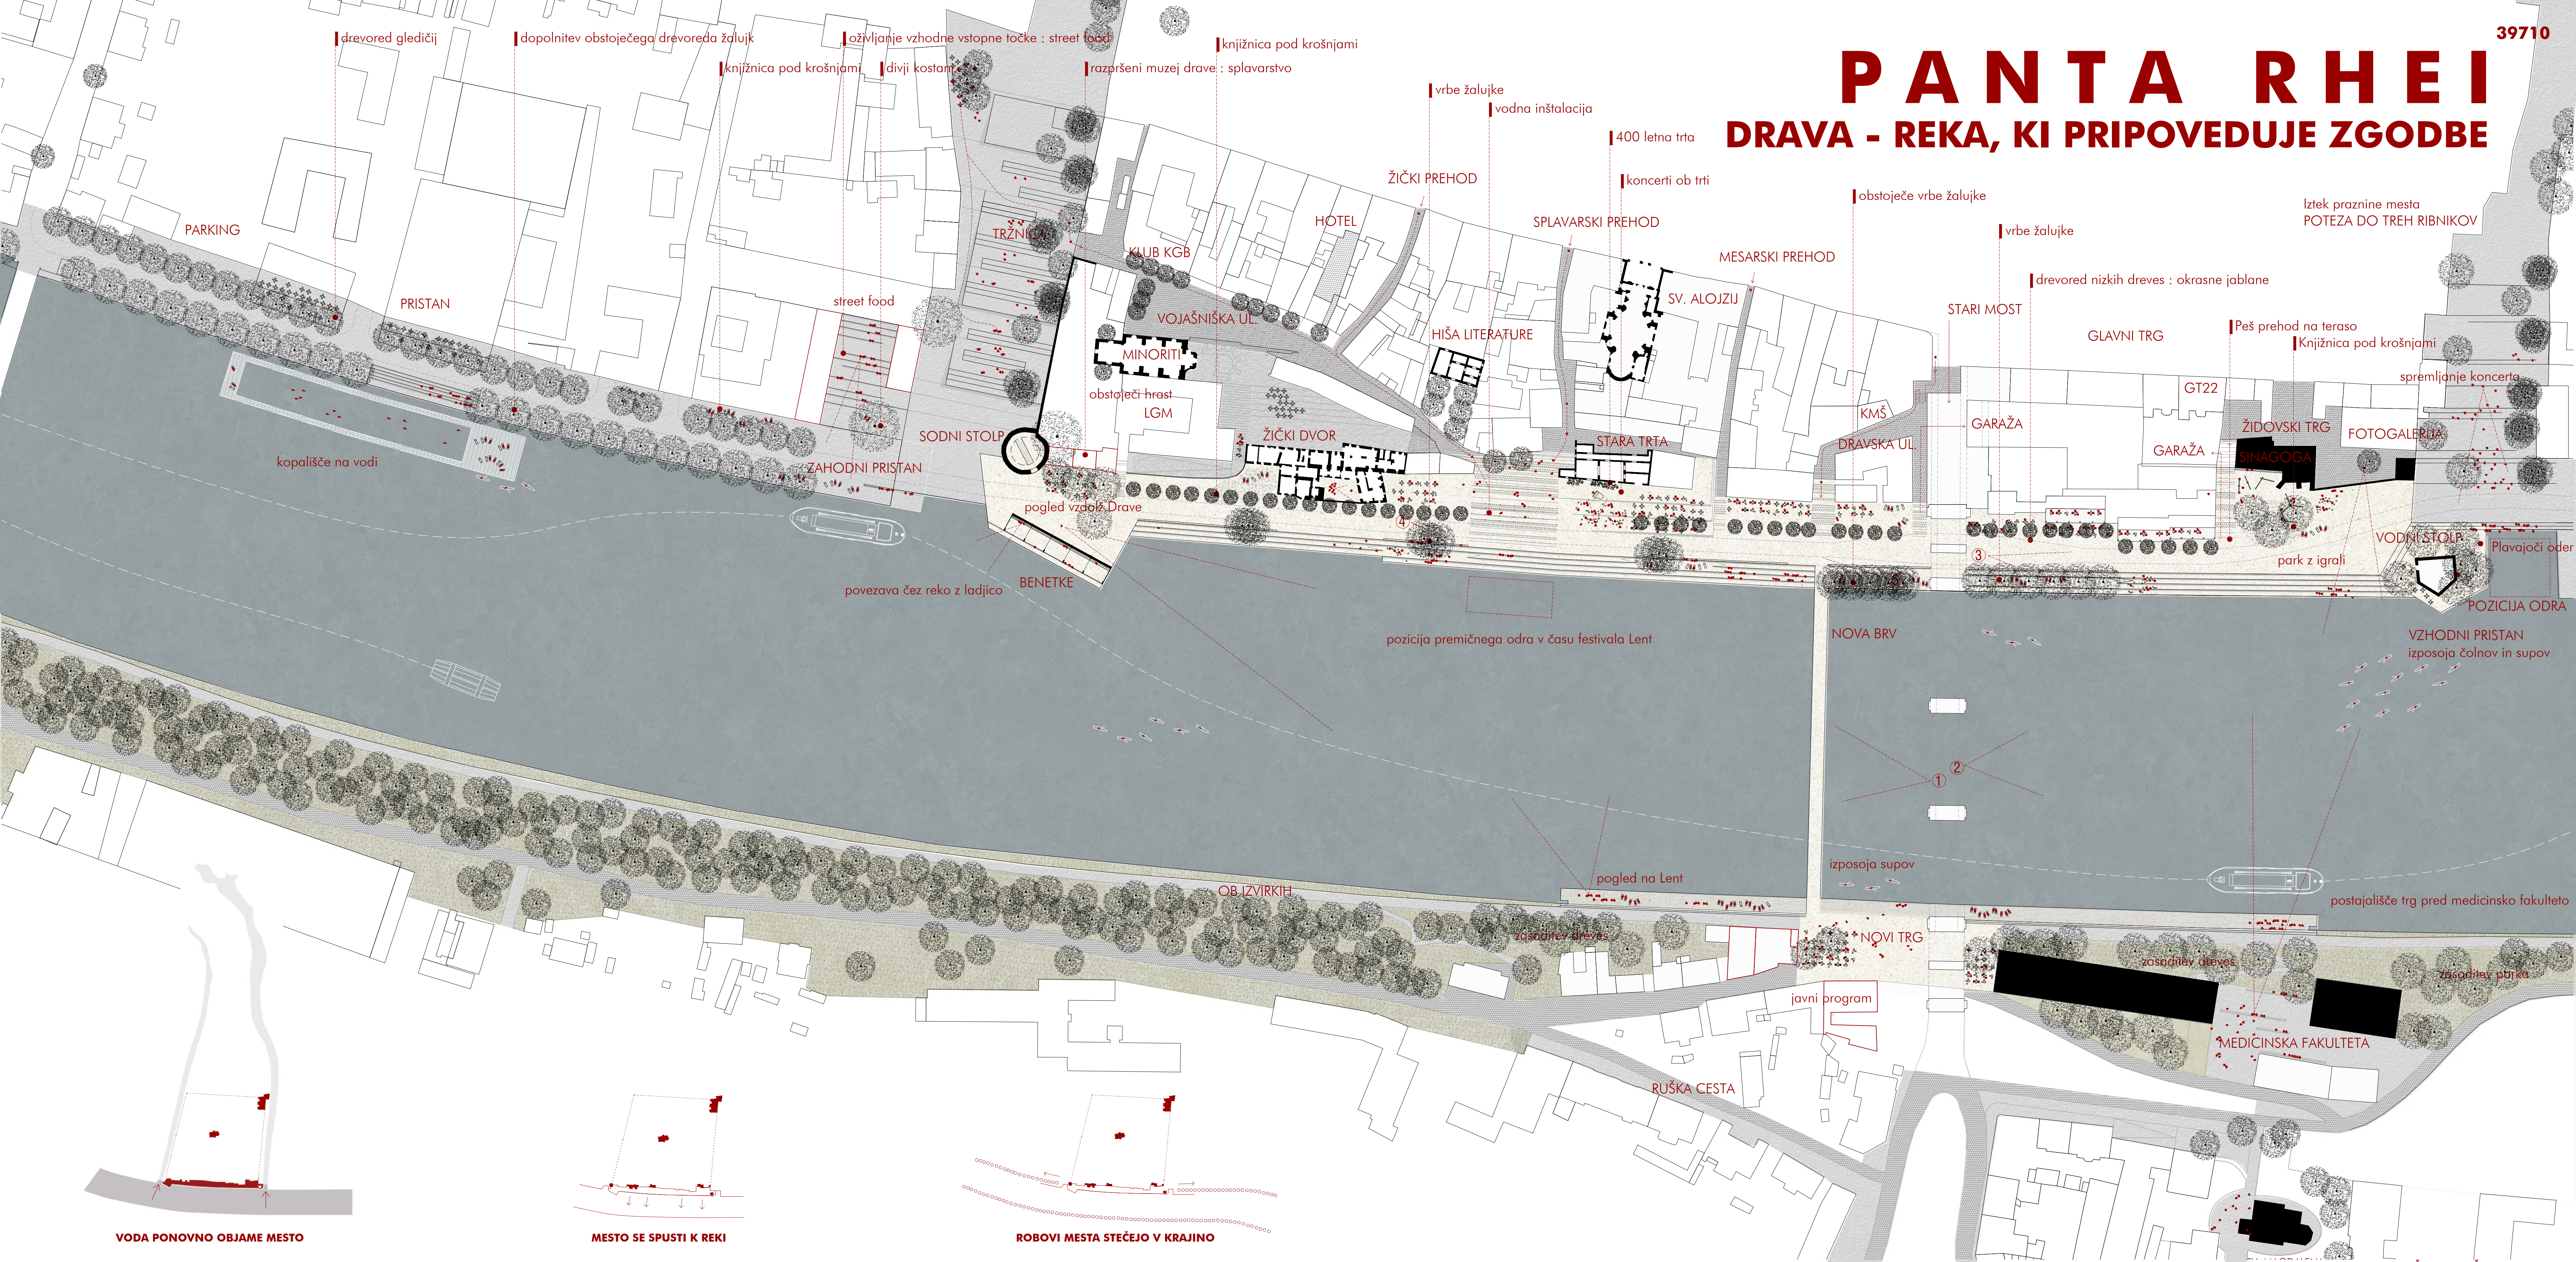


VODA PONOVO OBJAME MESTO


MESTO SE SPUSTI K REKI

ROBOVI MESTA STEČEJO V KRAJINO


OŽJE OBMOČJE M 1:1000

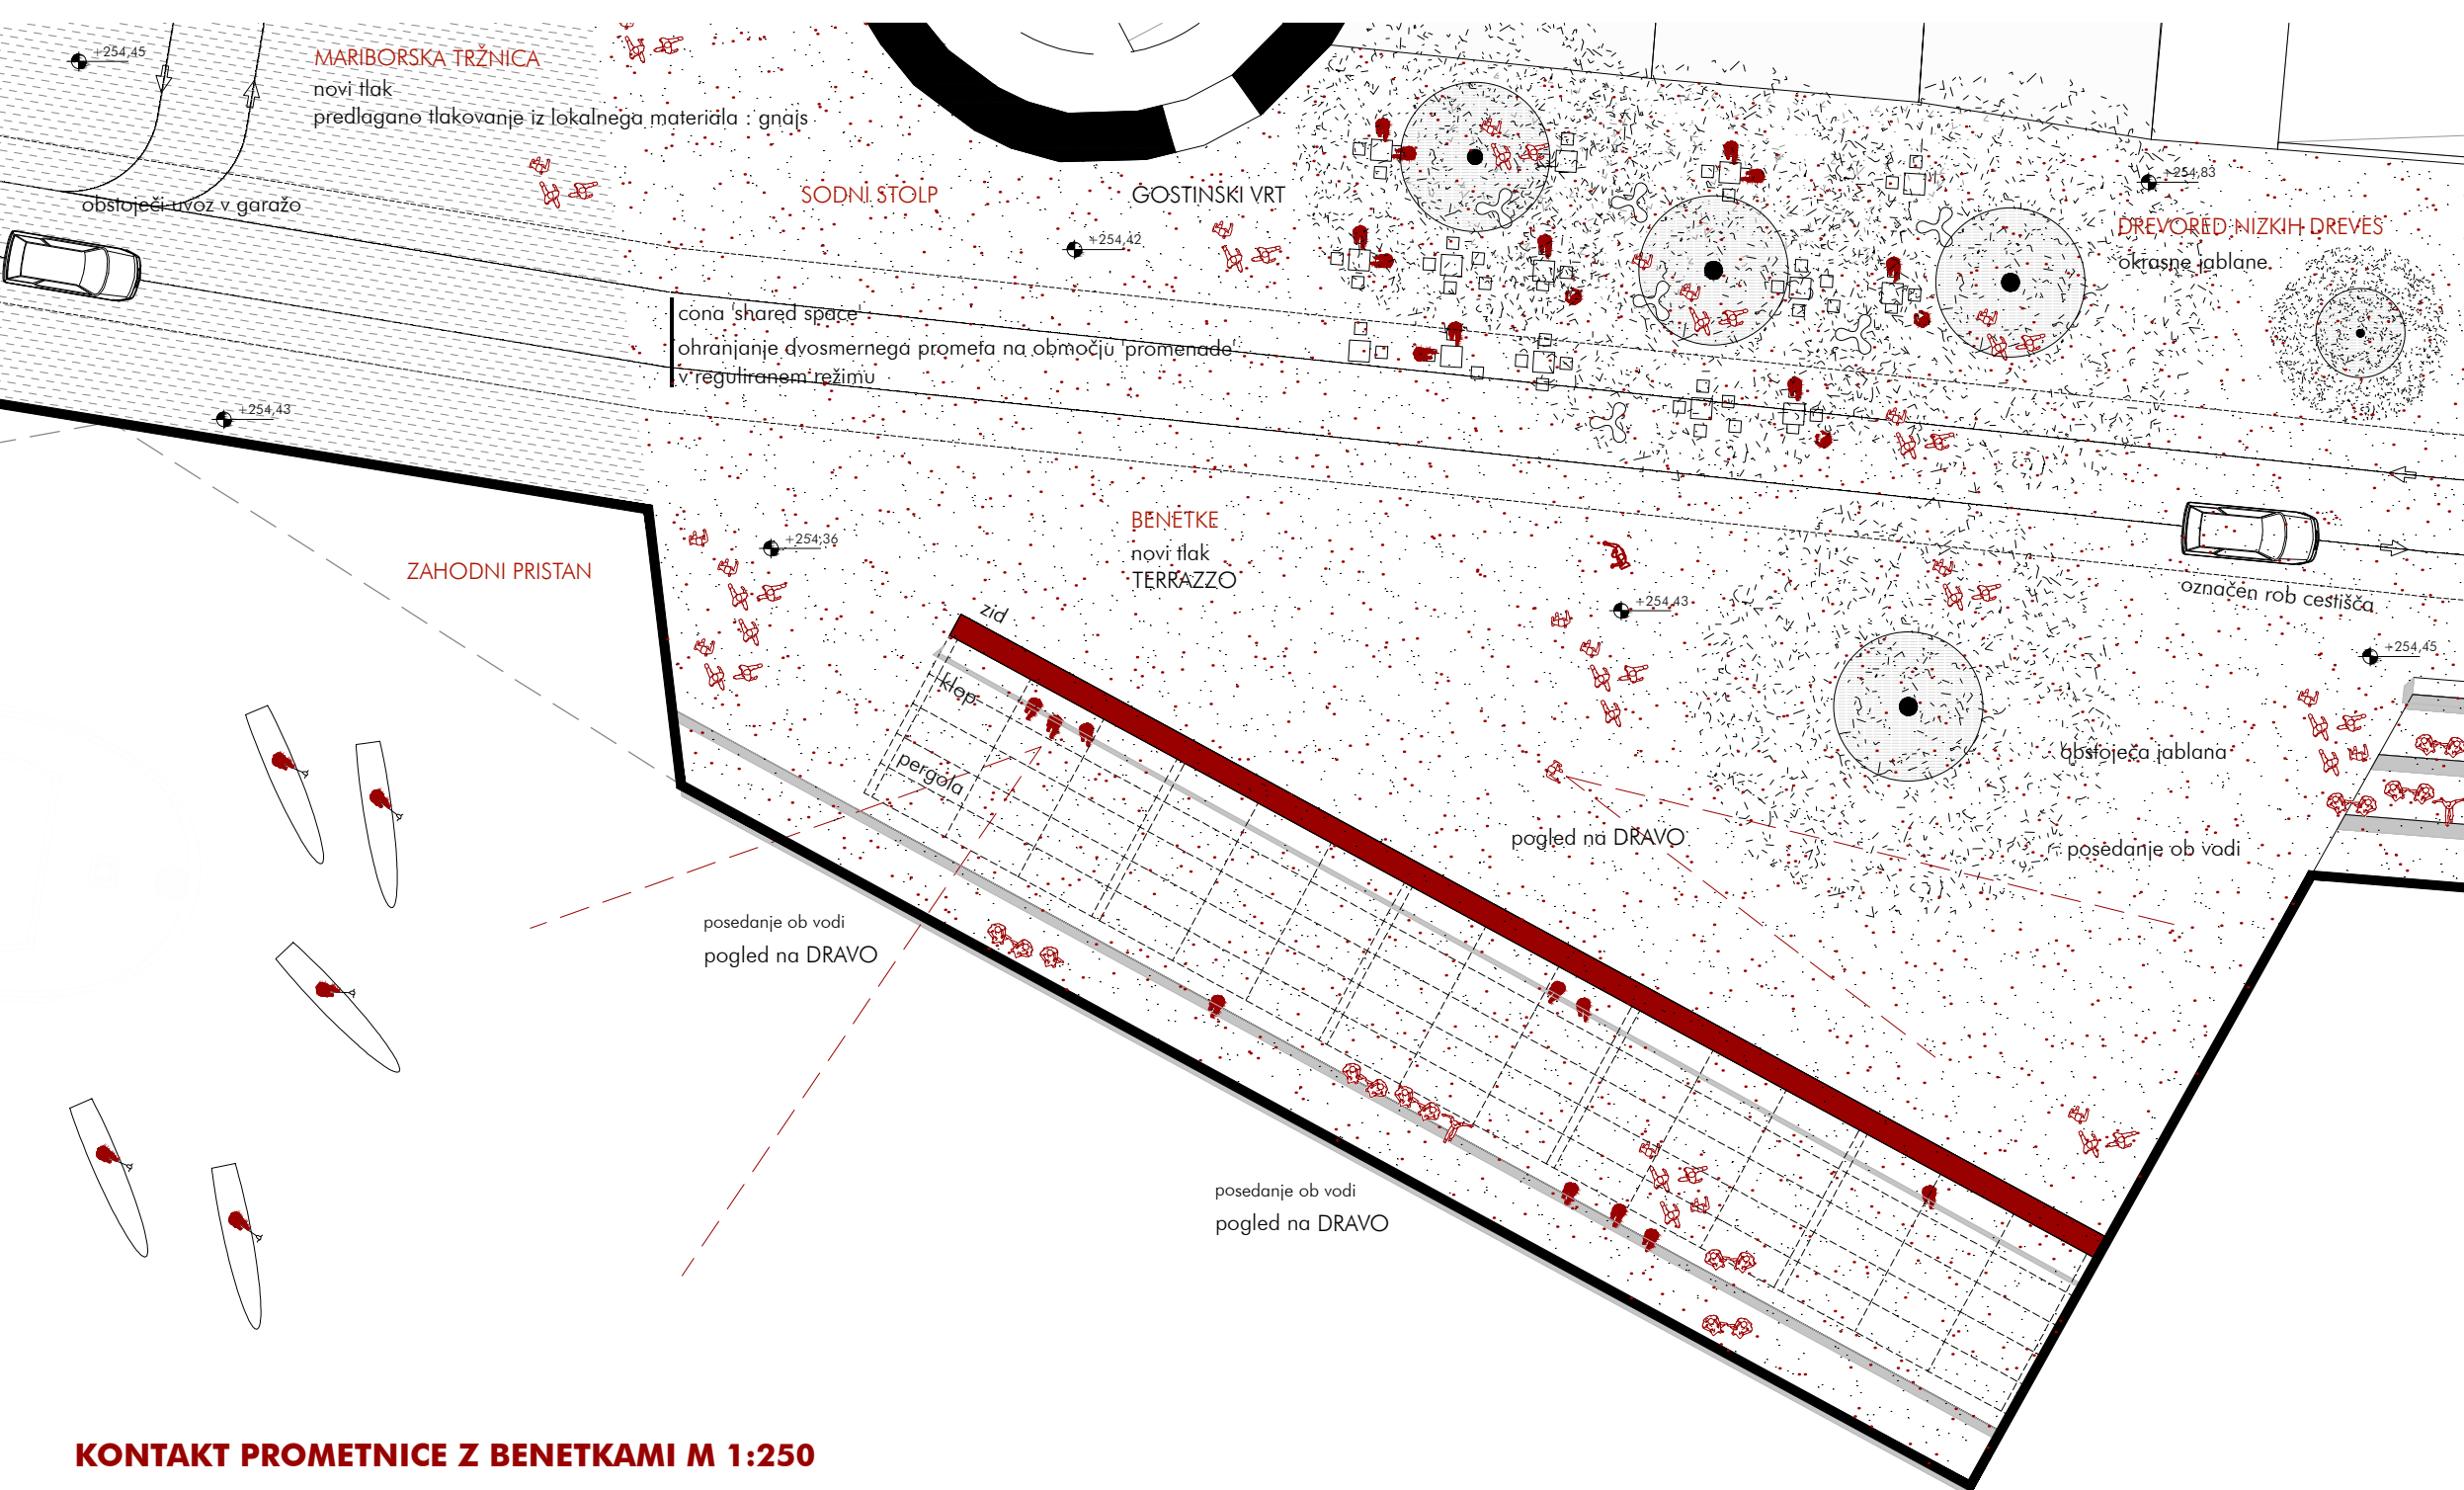

KONTAKT PROMETNICE Z BENETKAMI M 1:250


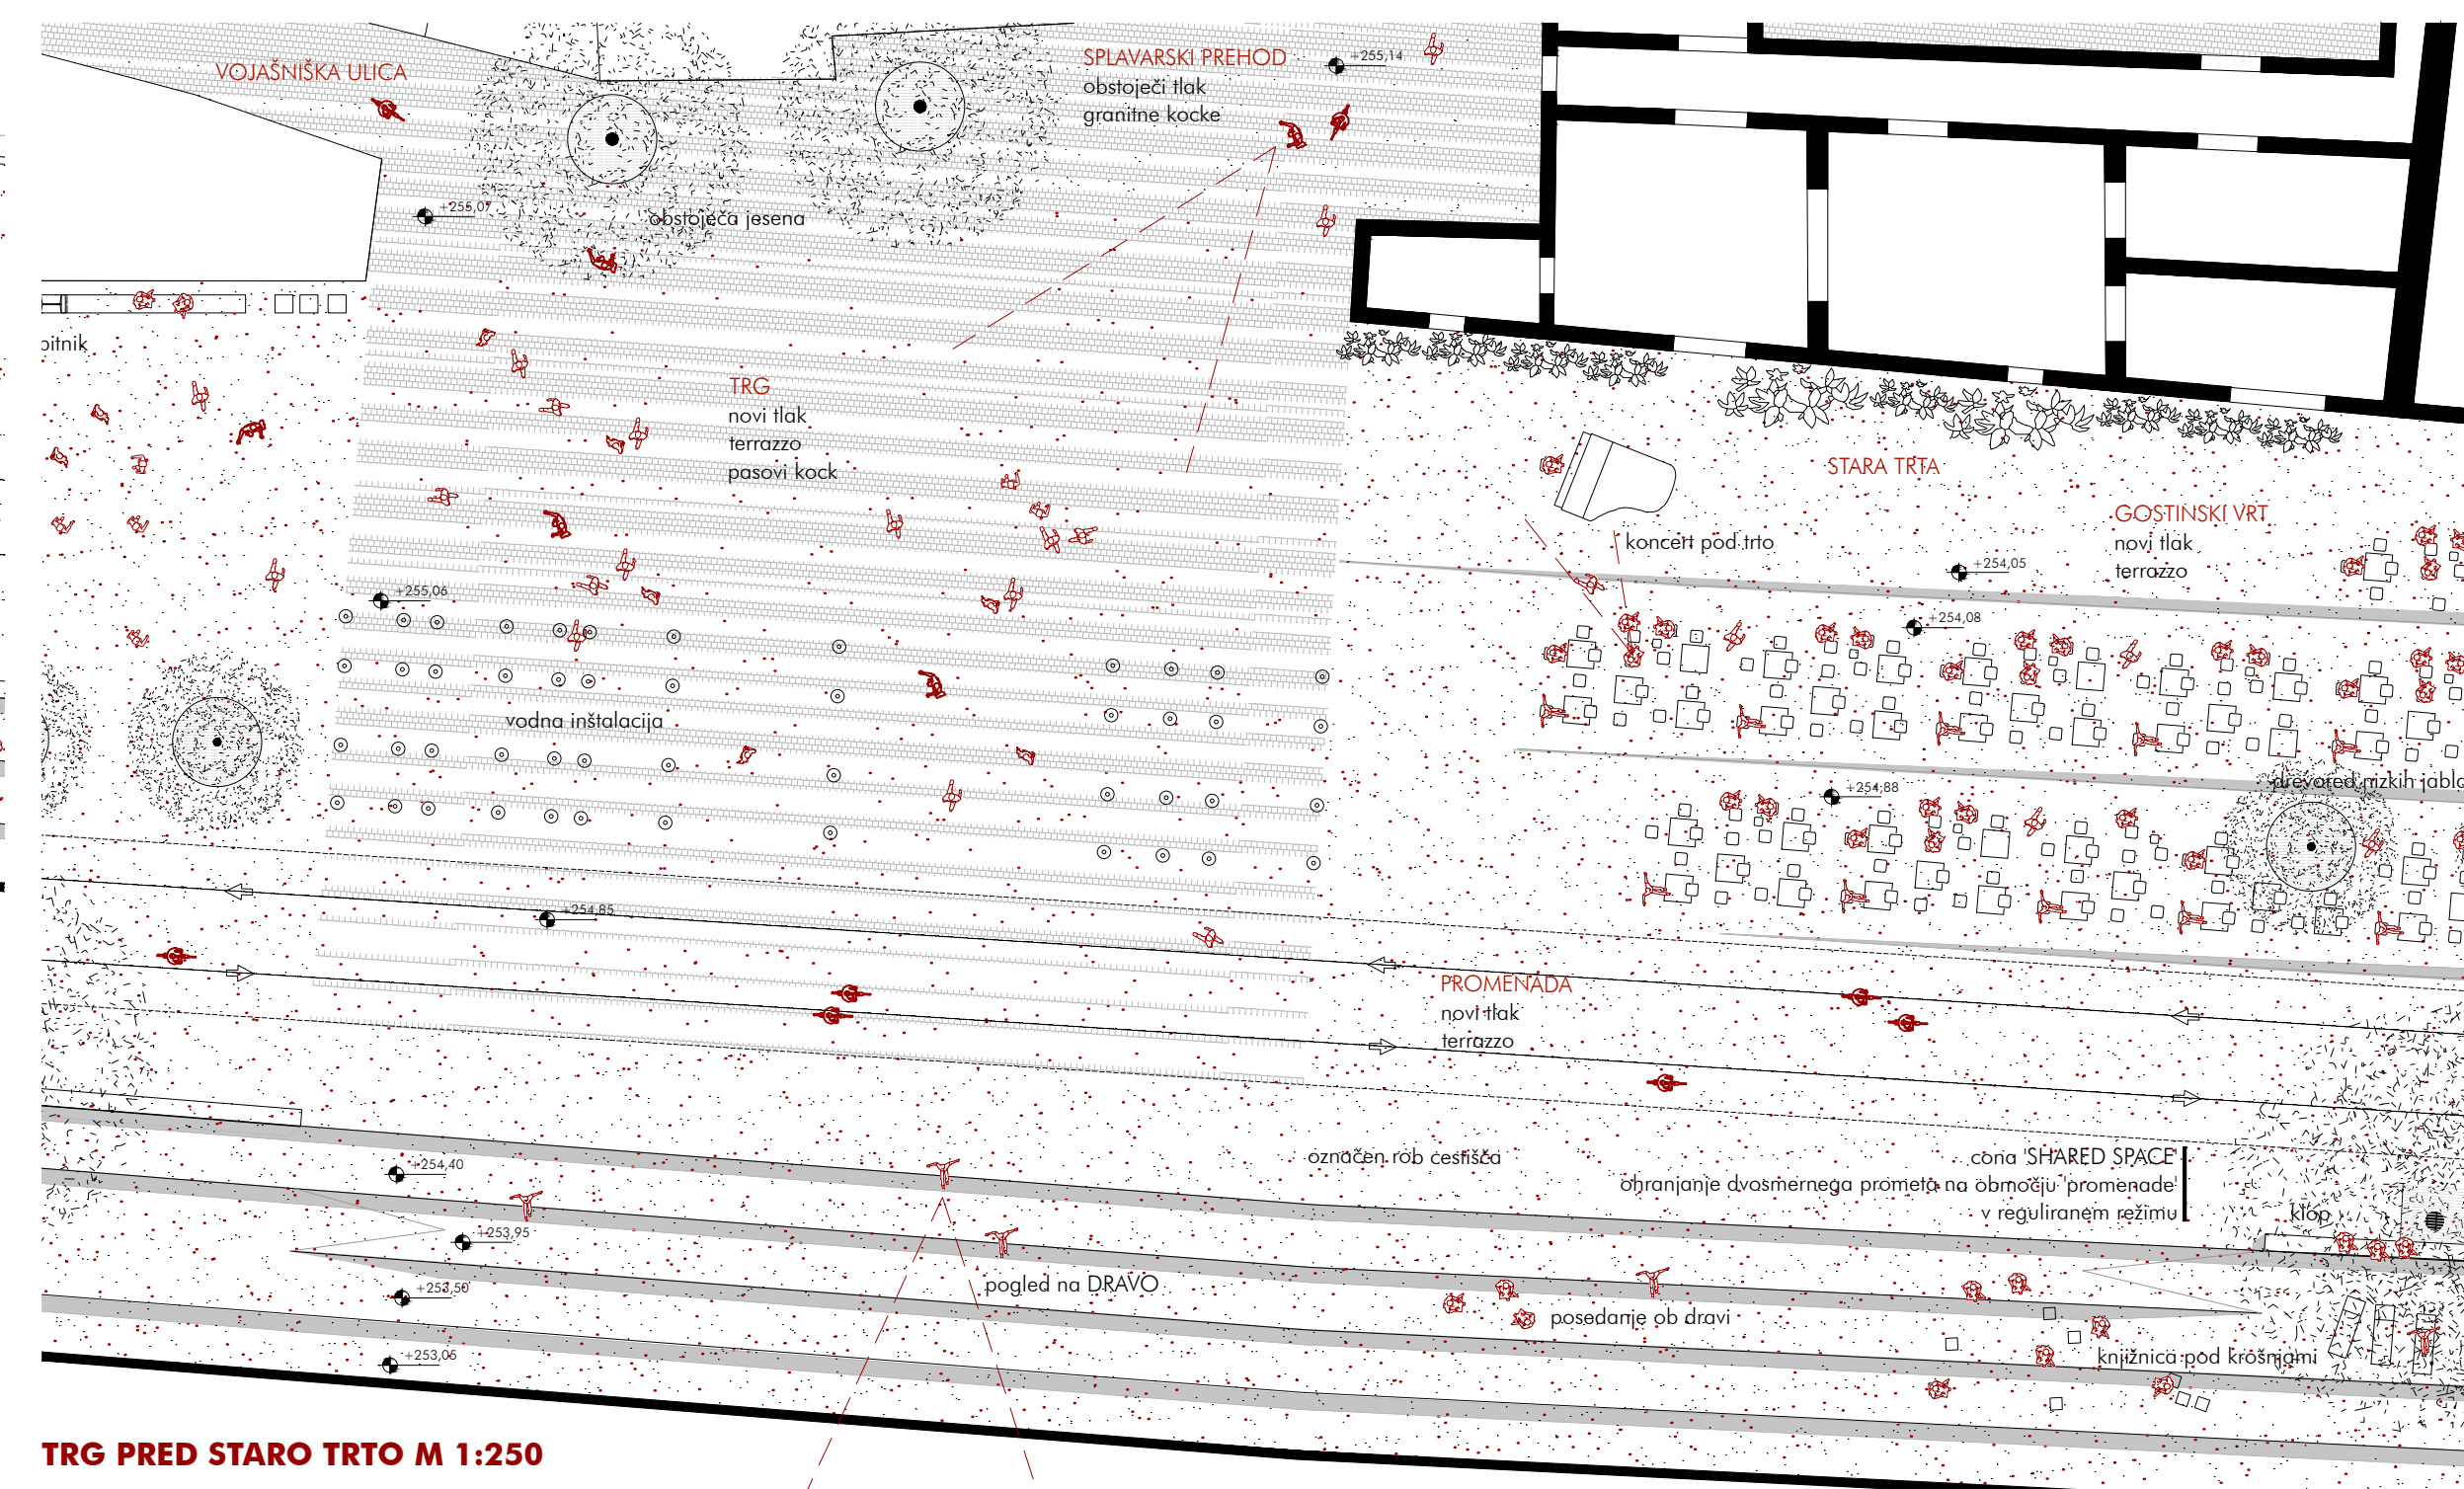


TRG PRED STARO TRTO M 1:250


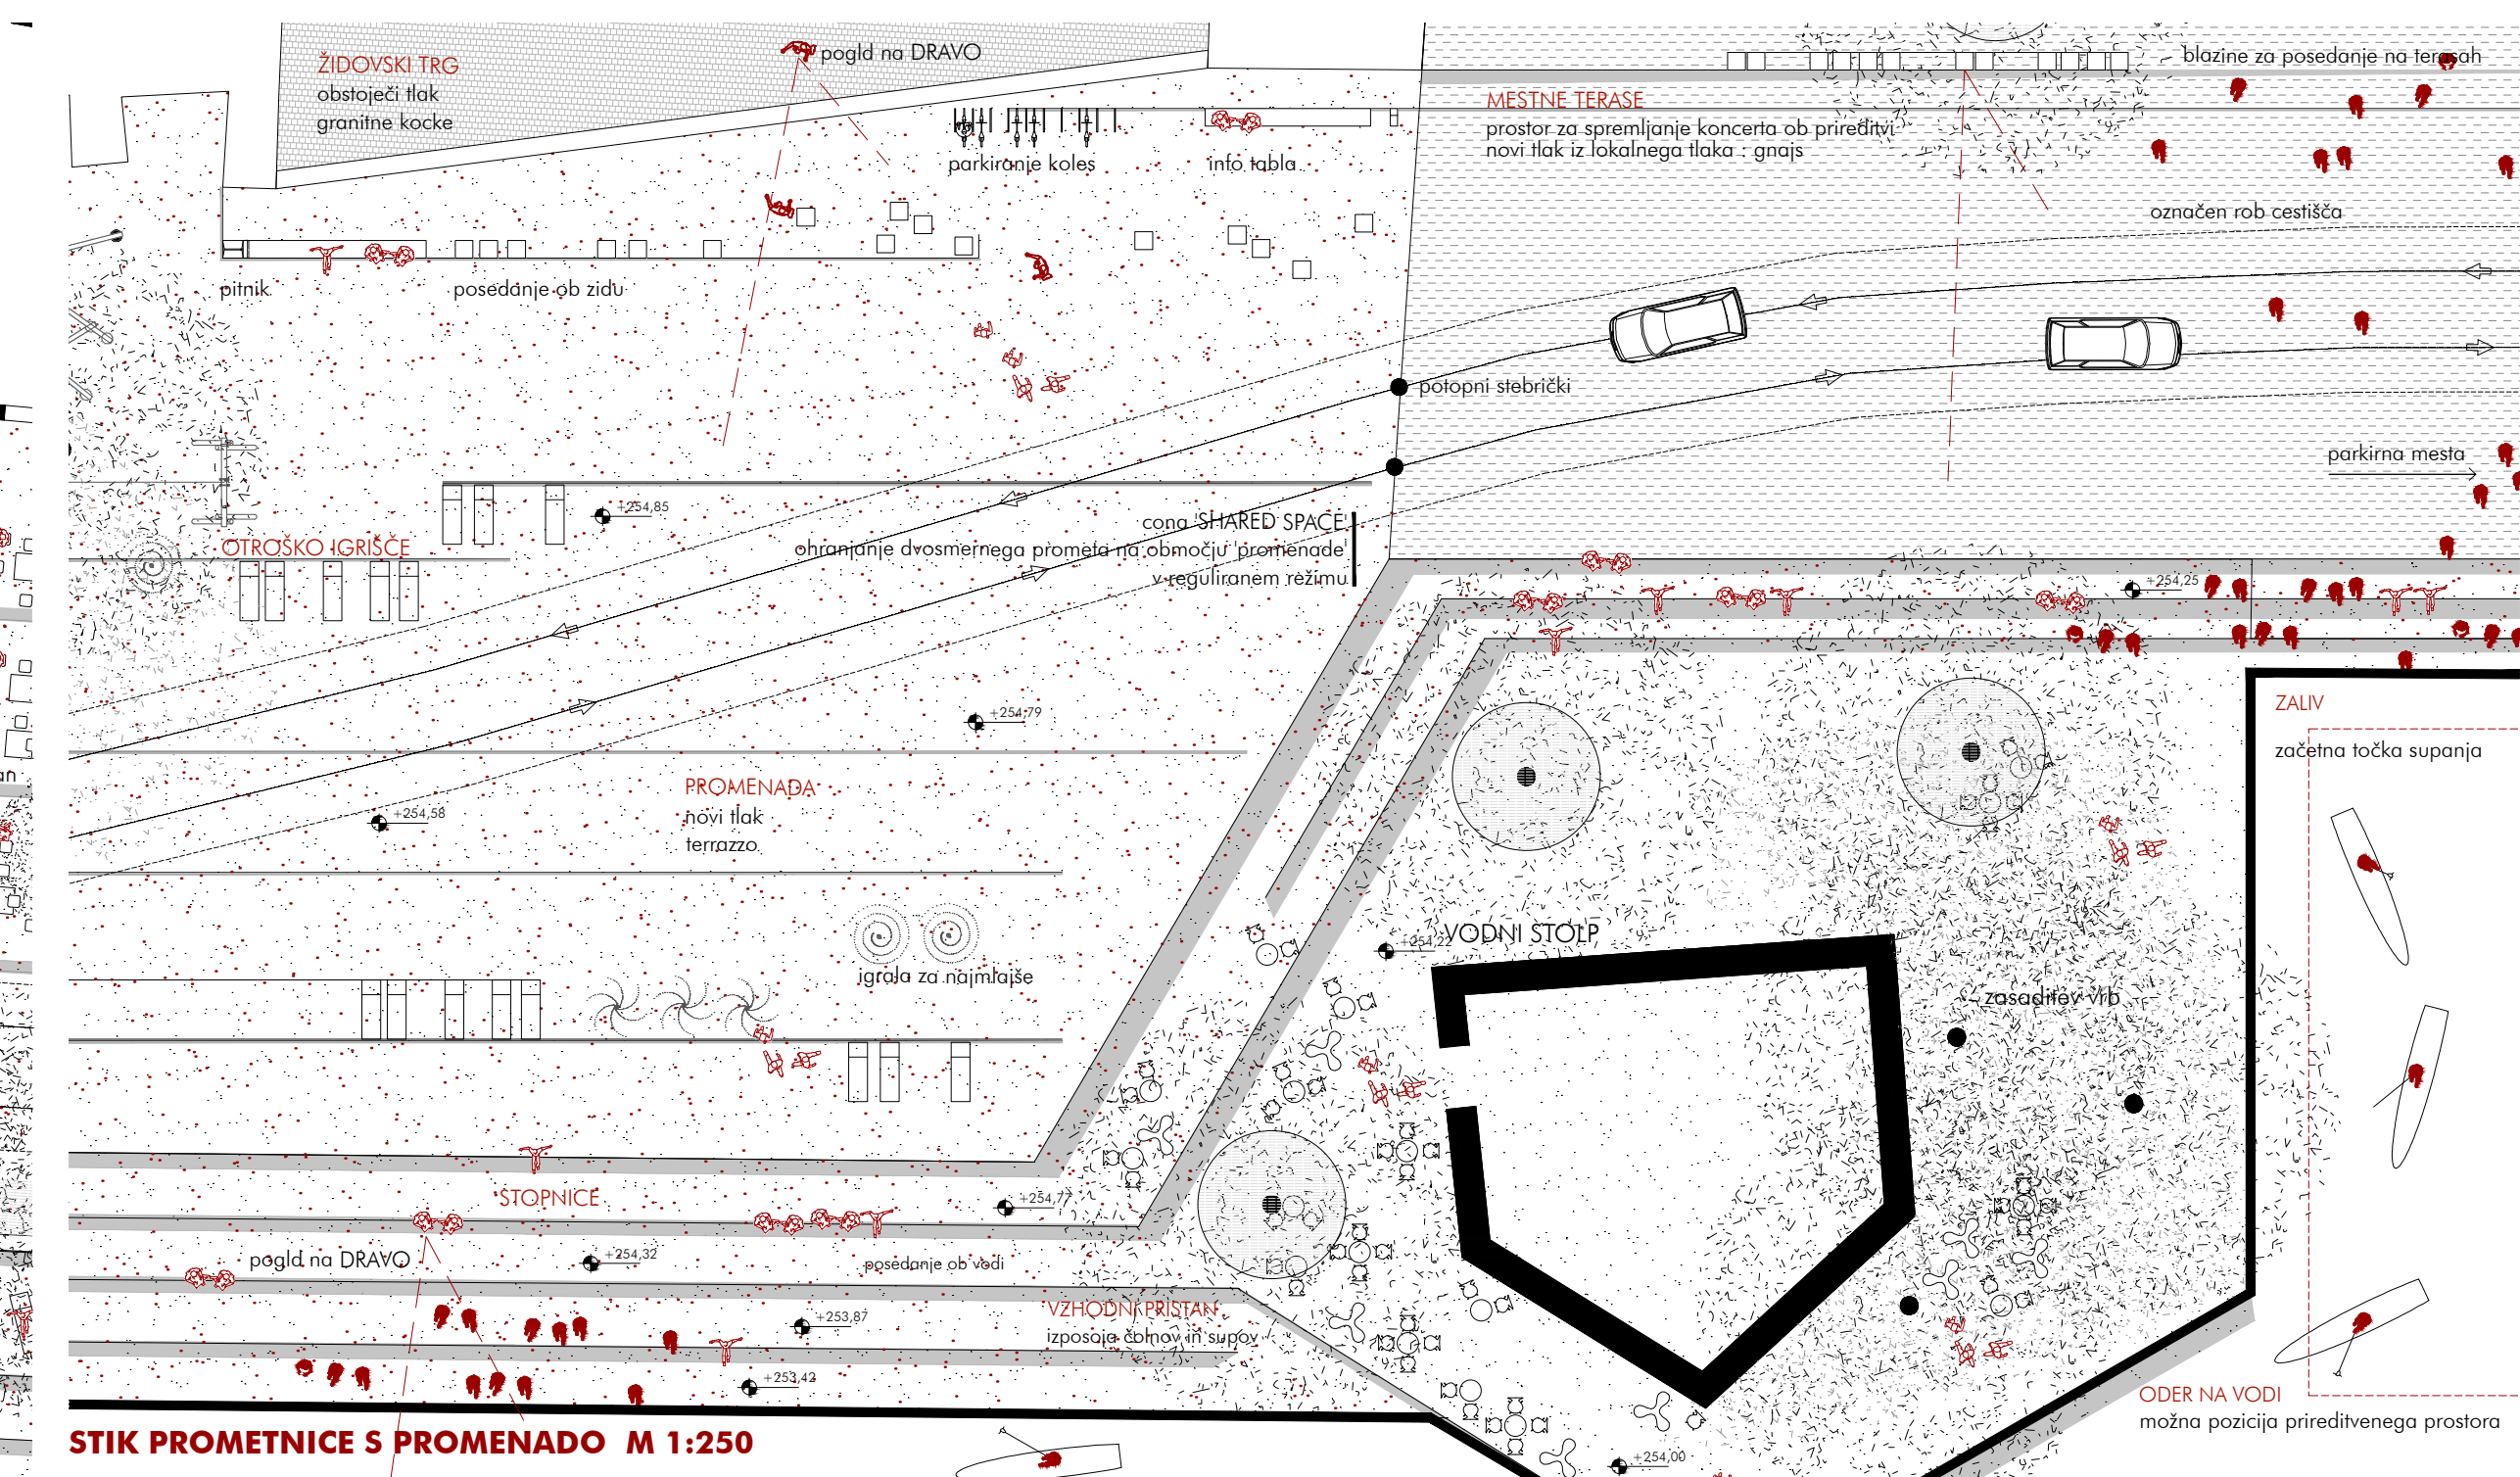


STIK PROMETNICE S PROMENADO M 1:250









ODER NA VODI
možna pozicija prirodnega prostora

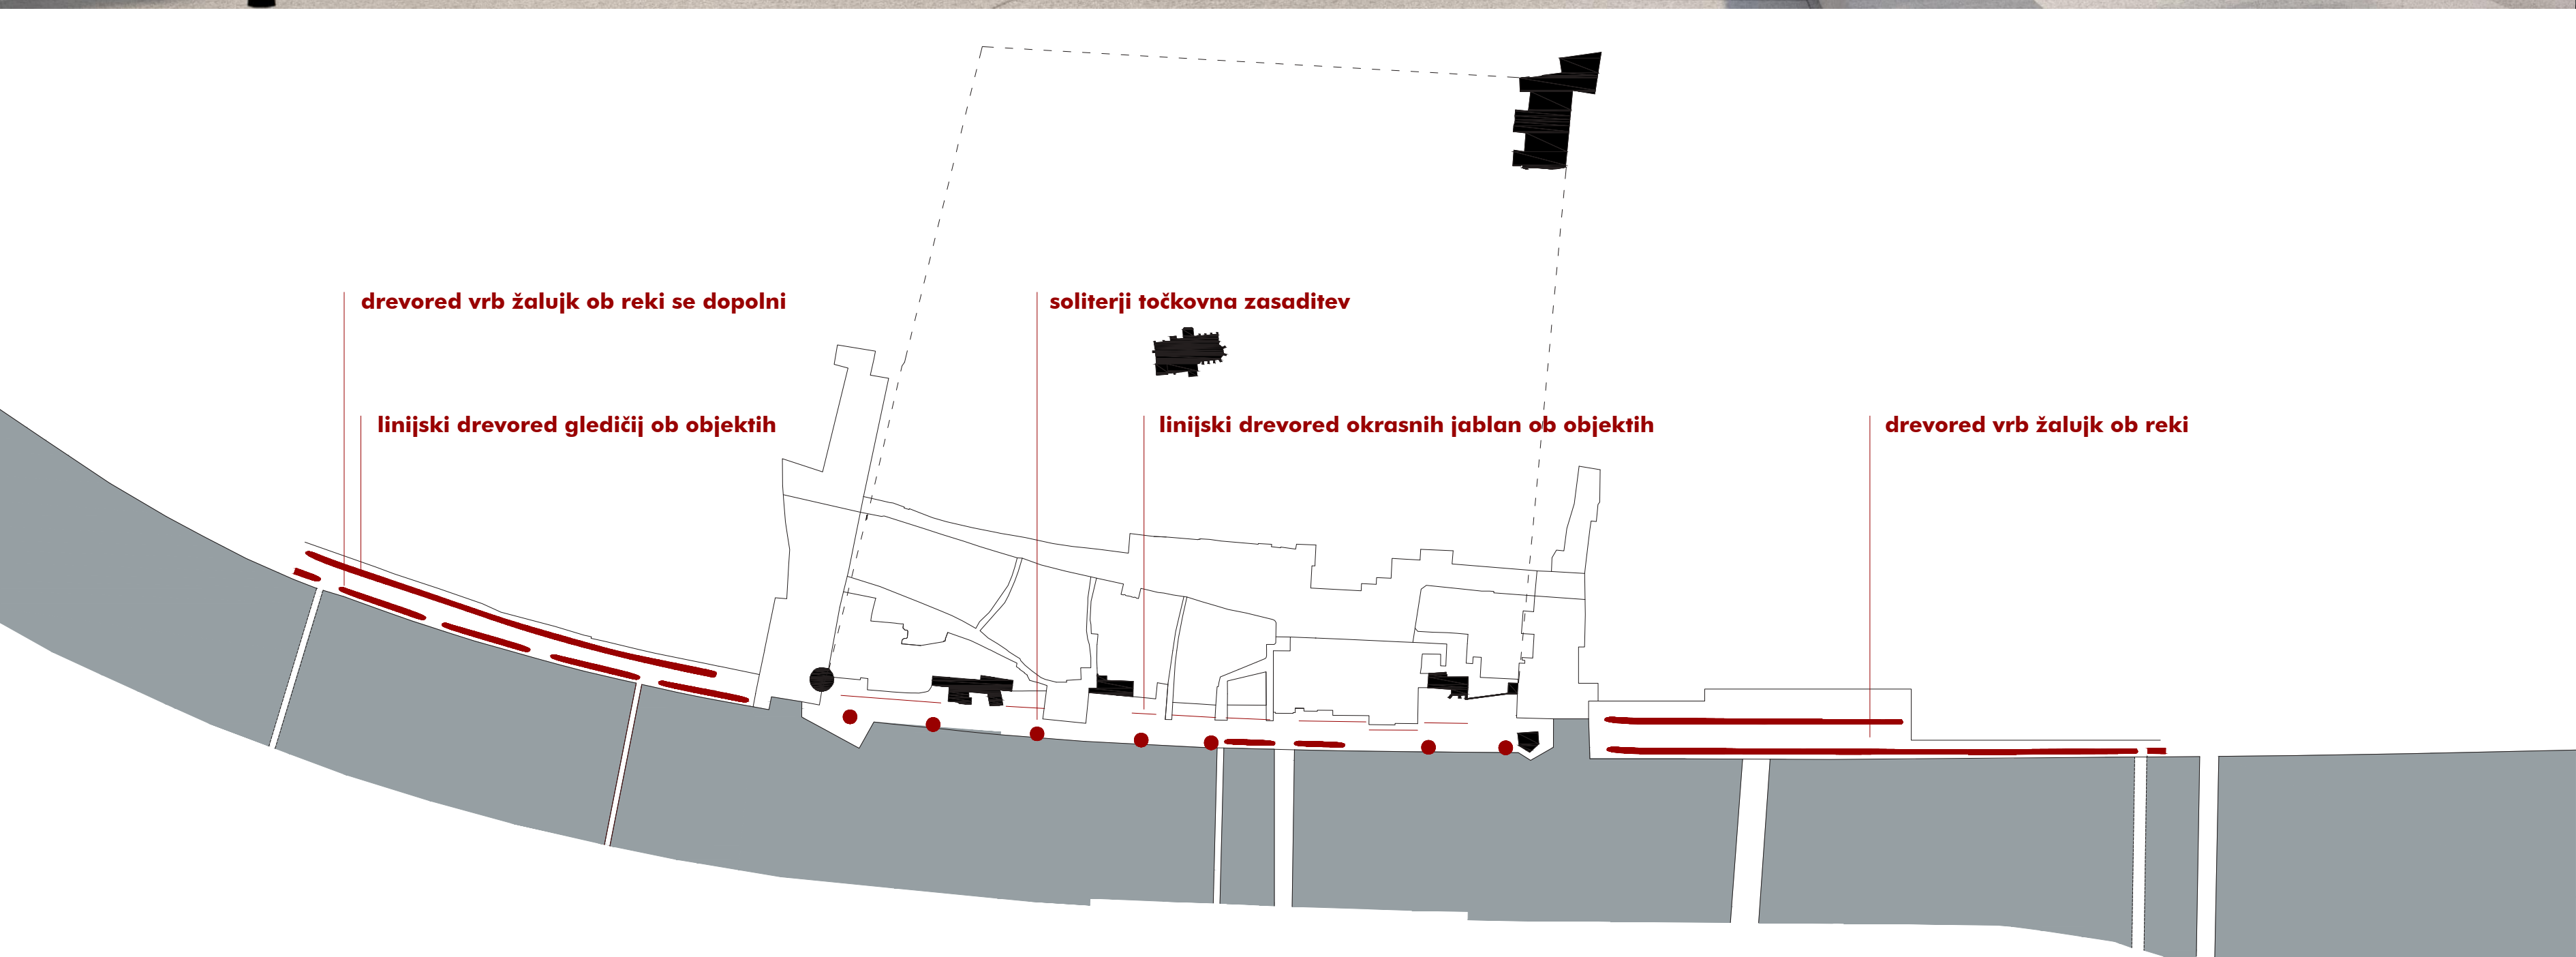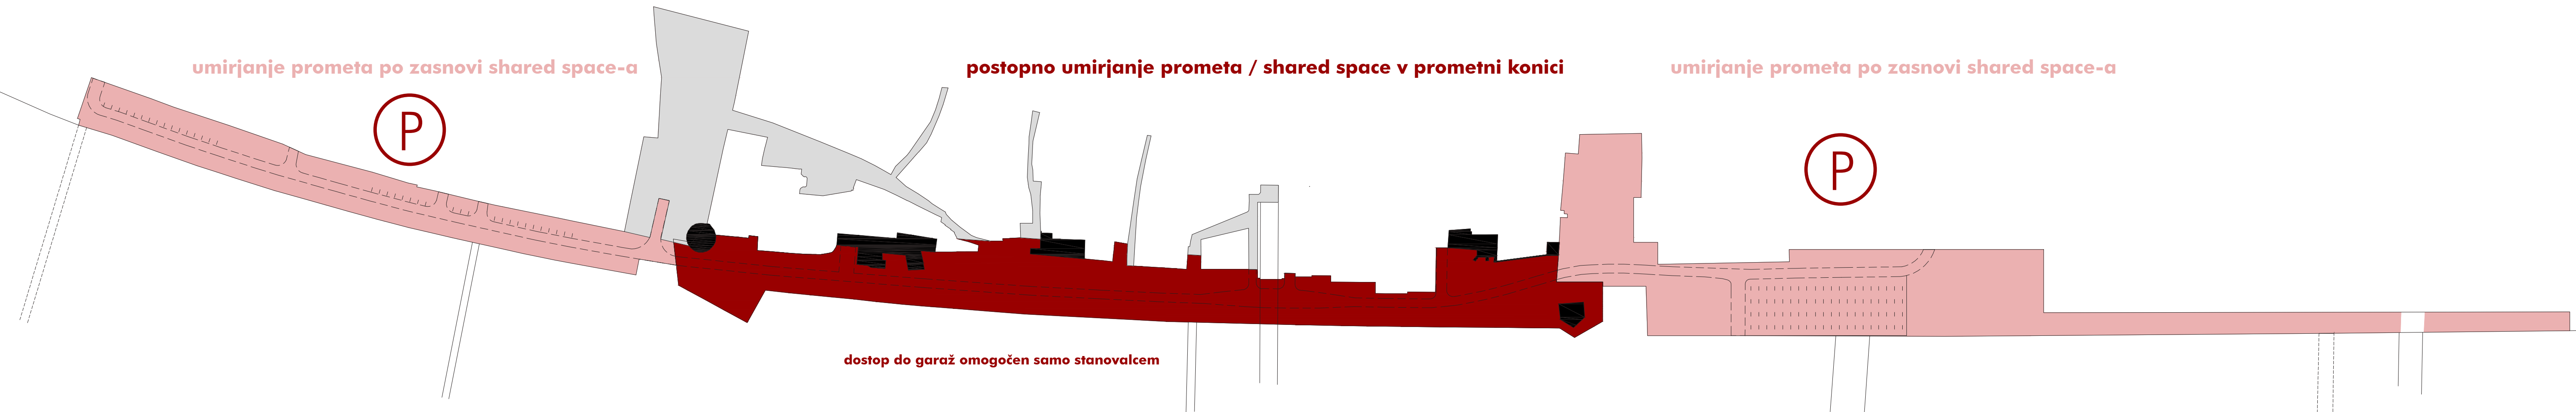

HEMA ZELENJA M 1:2000

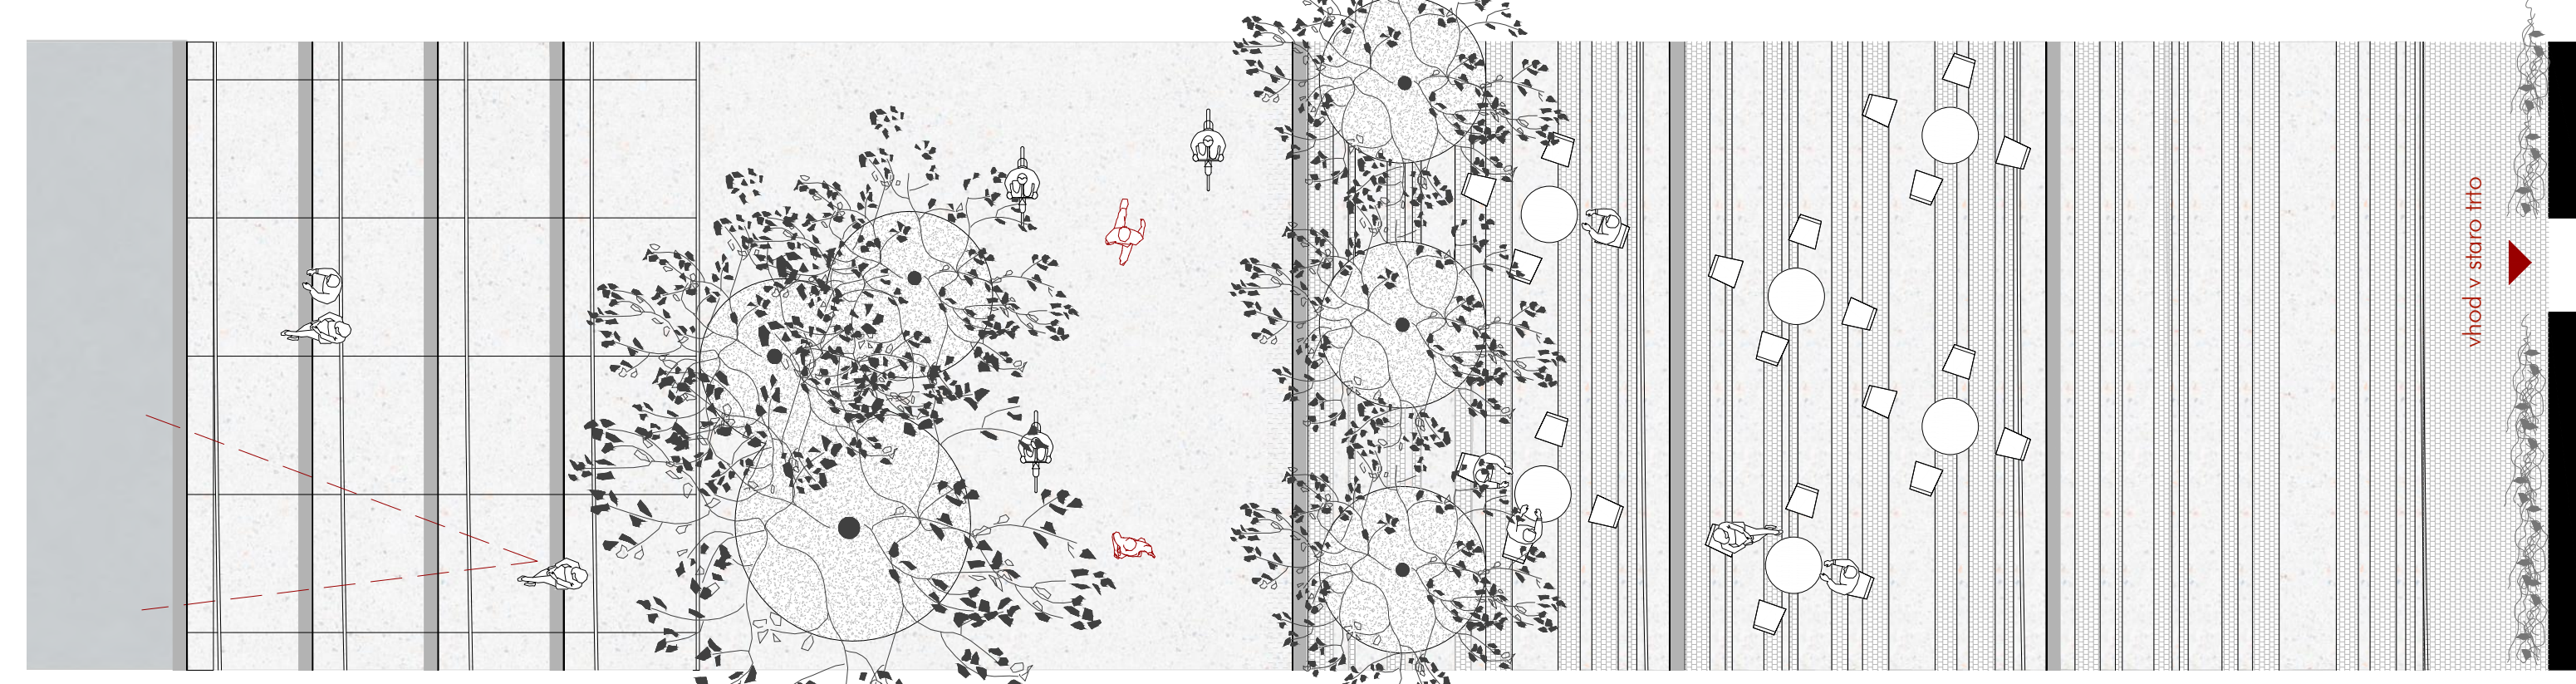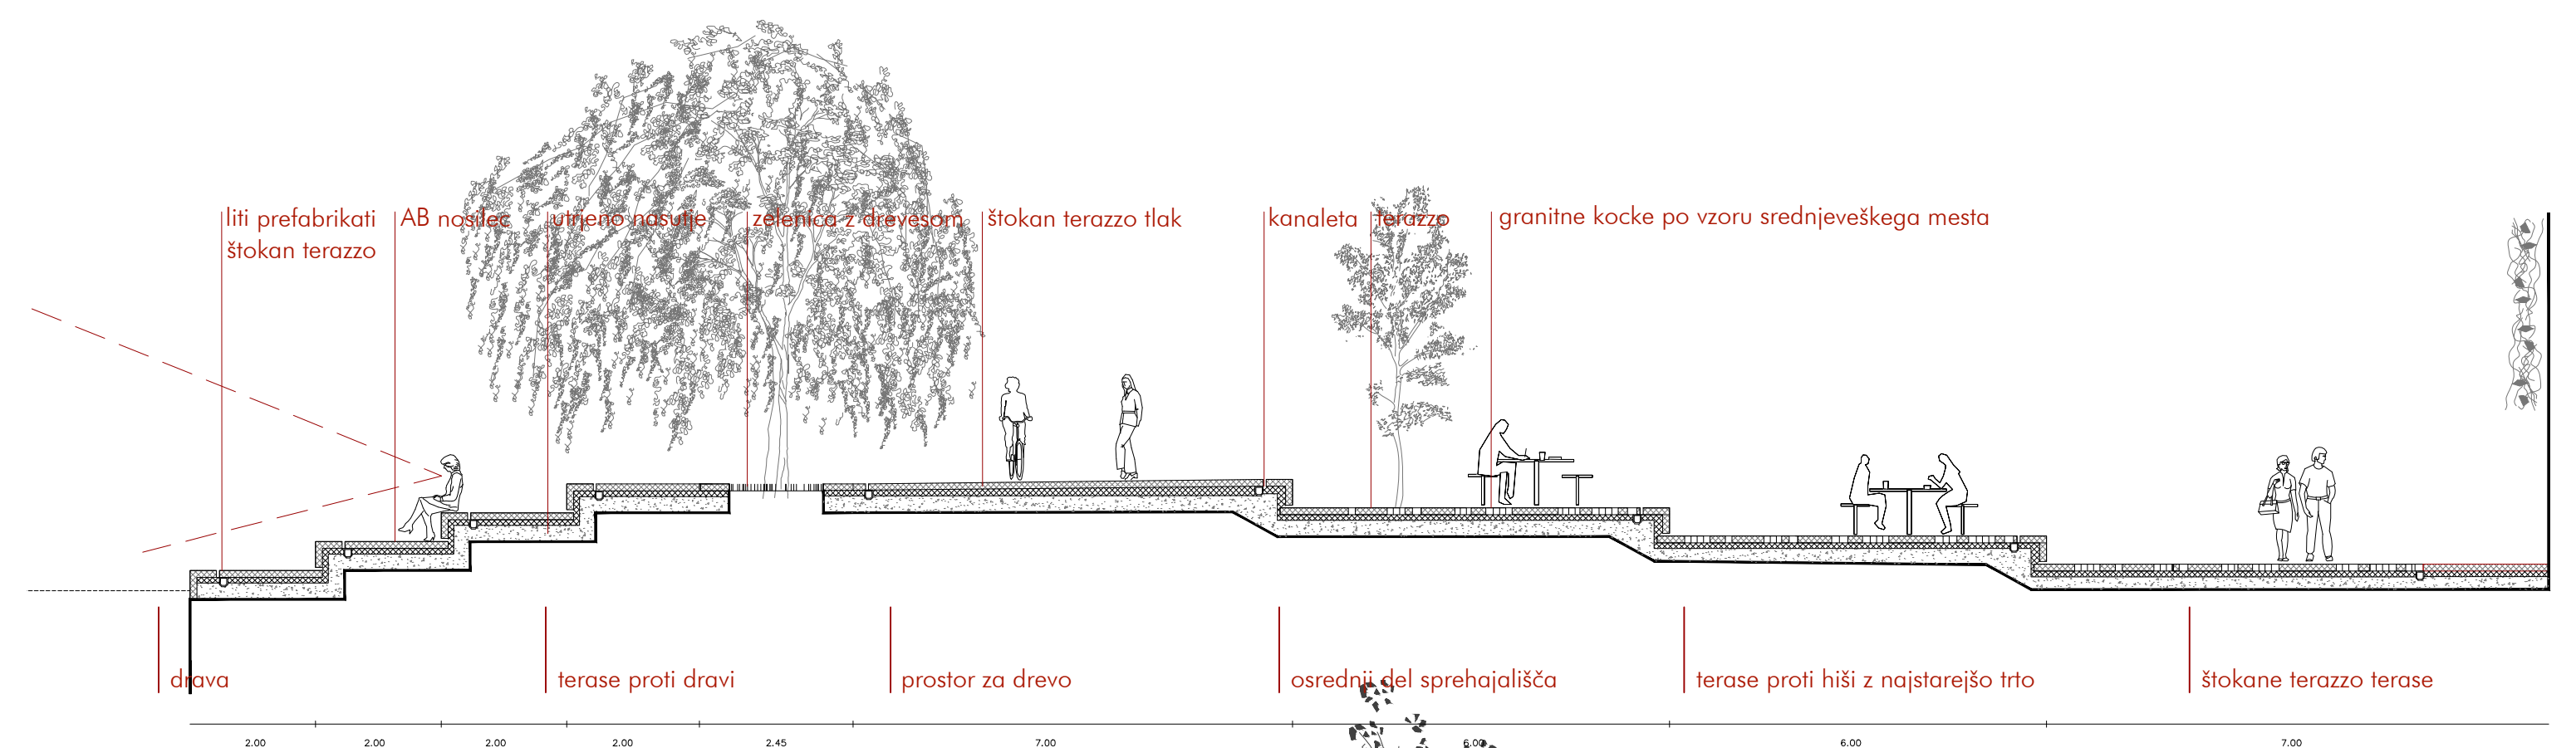

HEMA IZVEDBE TLAKA M 1:100

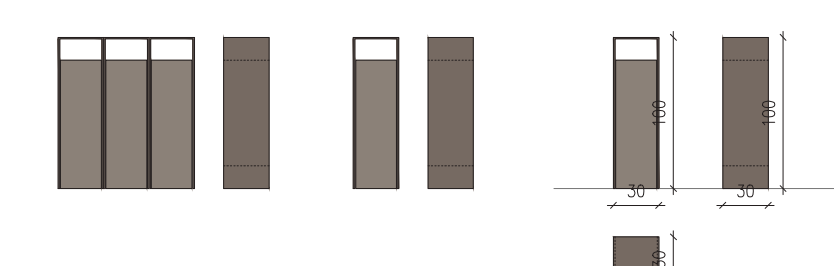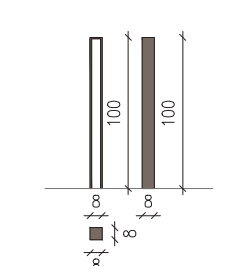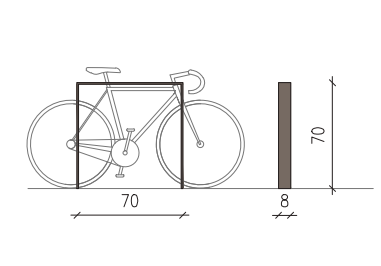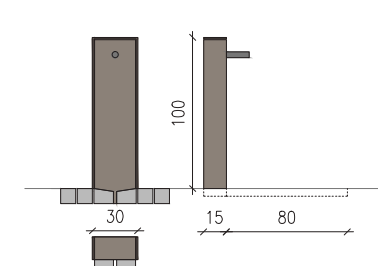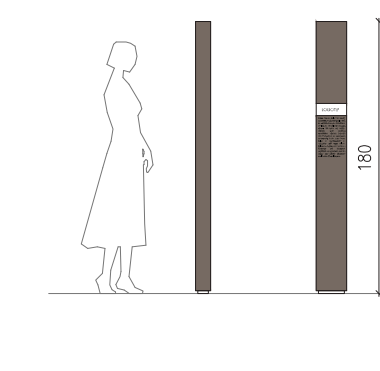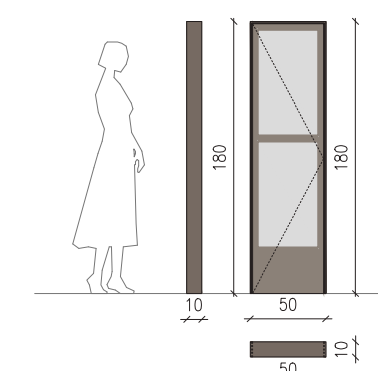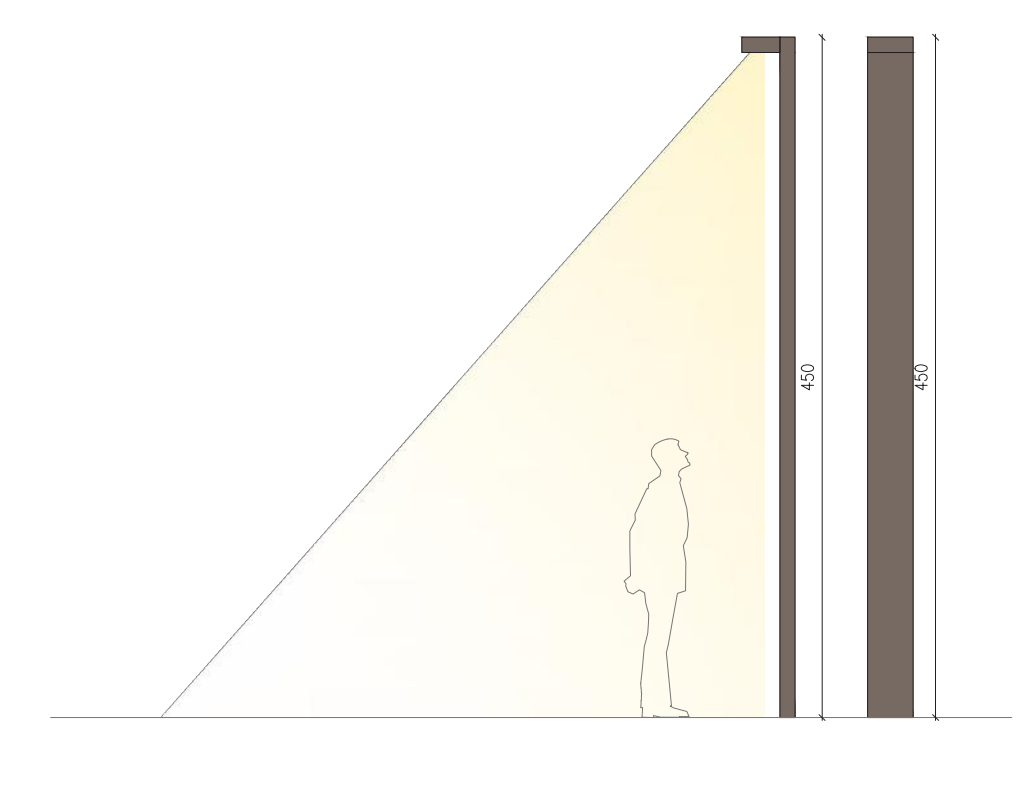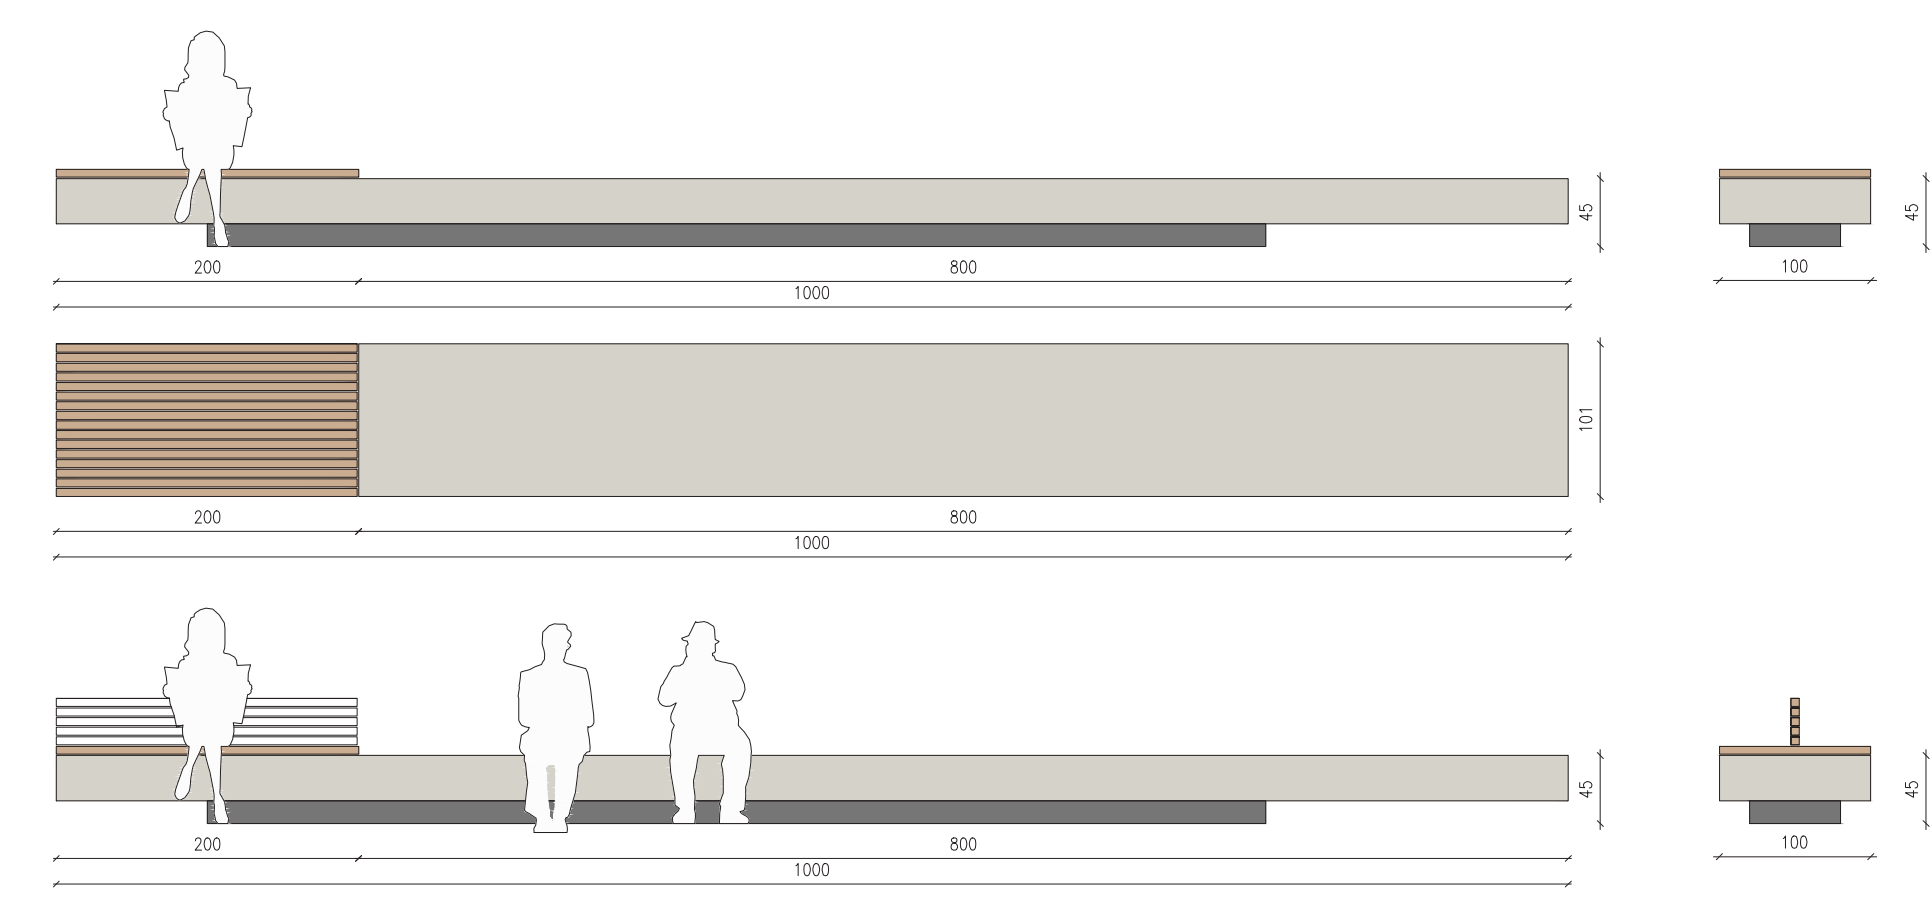

HEMA URBANE OPREME M 1:50