



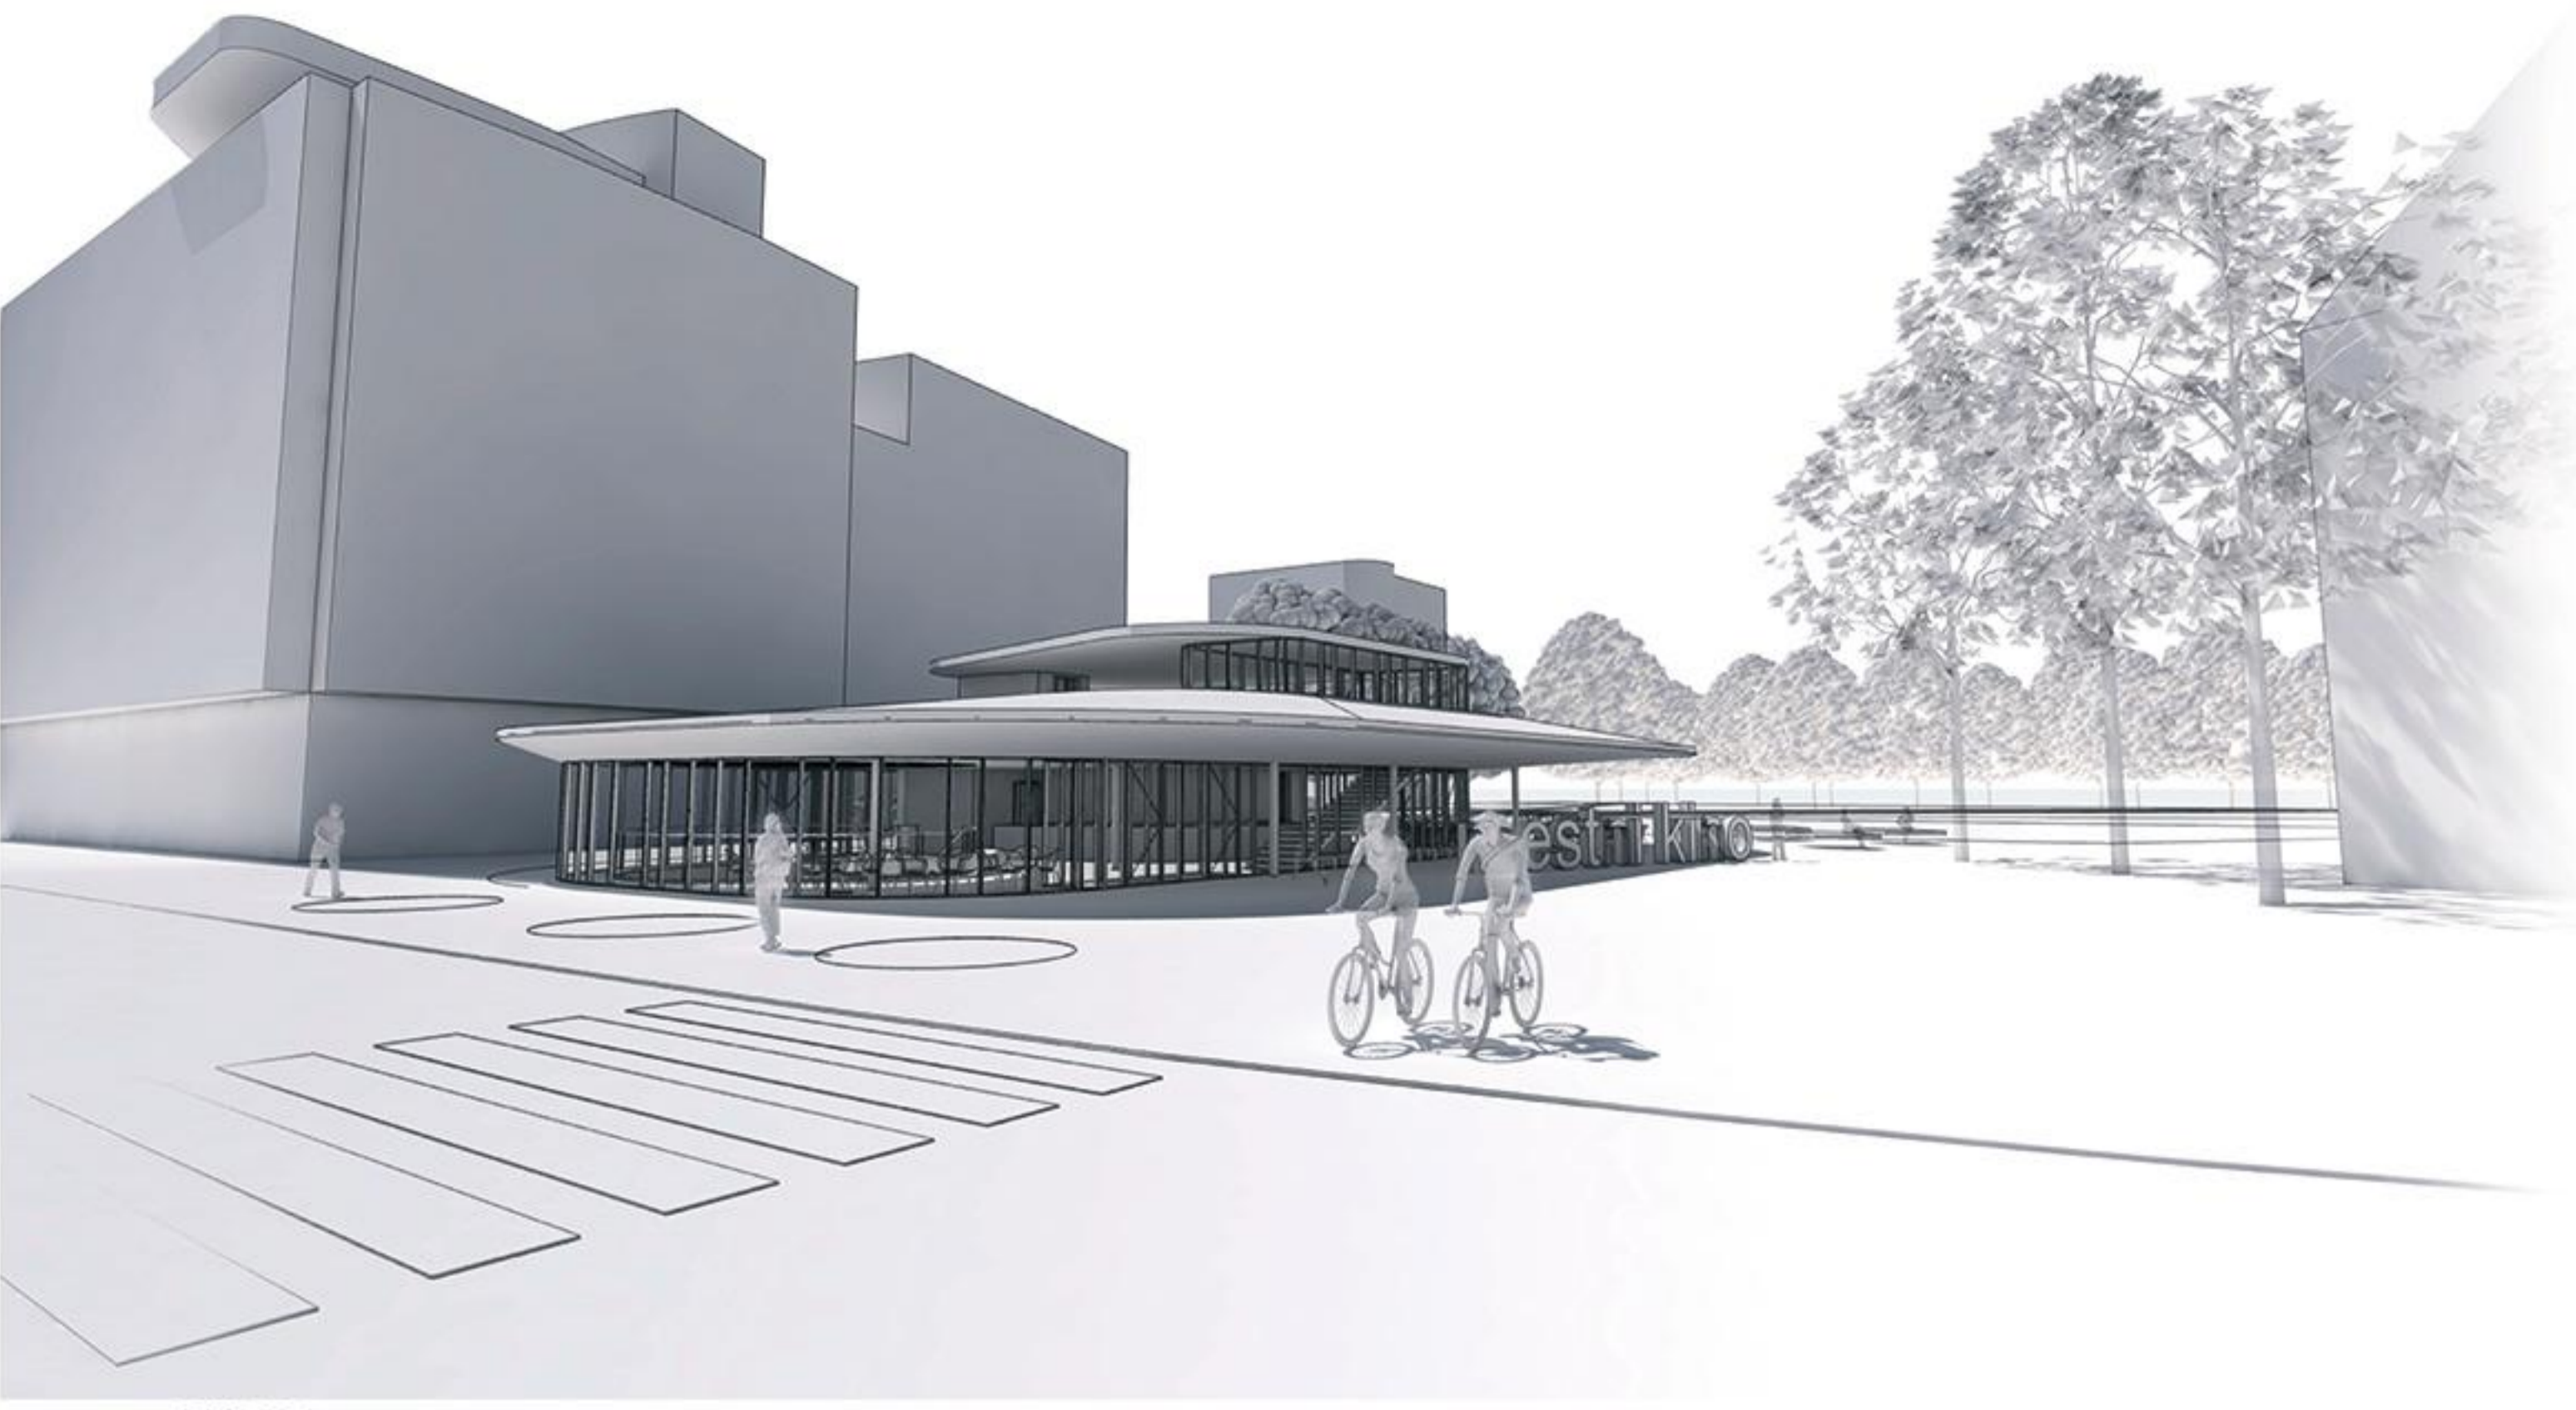

DOLGOROČNA PROGRAMSKA VIZIJA CENTRA AJDOVŠČINA
SUTEREN

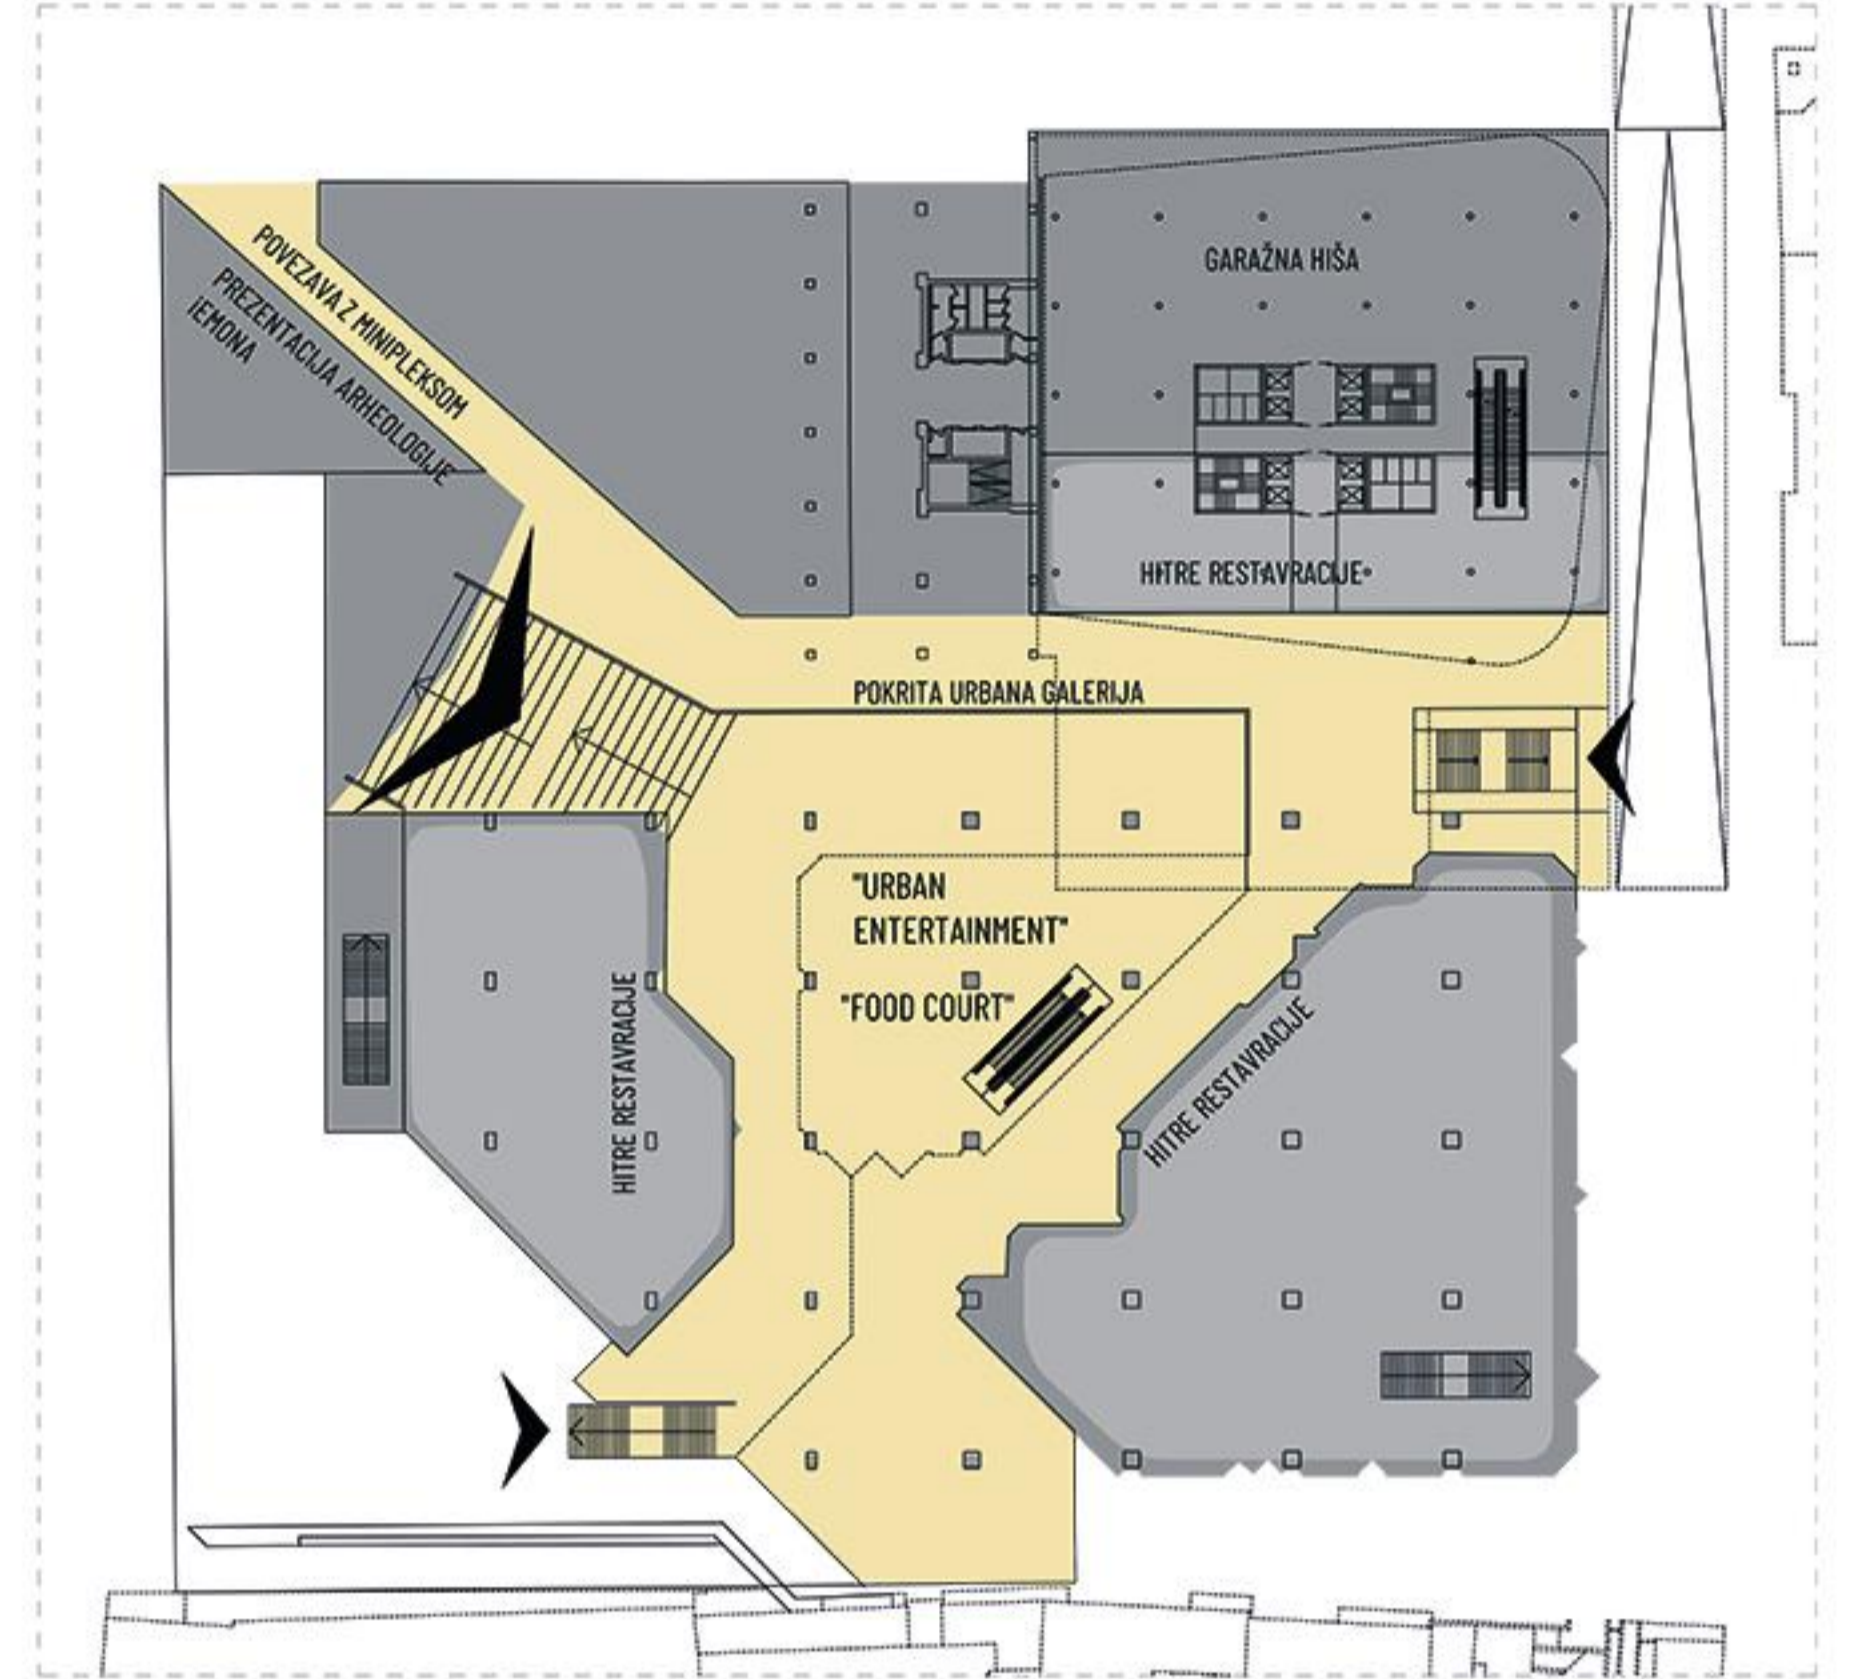

POGLED 1
VIZUALIZACIJA PROSTORA OSREDNJE AVLE




SITUACIJA S TERASNO ETAŽO 1:200




PREREZ A-A 1:100


minipleks mestnega kina

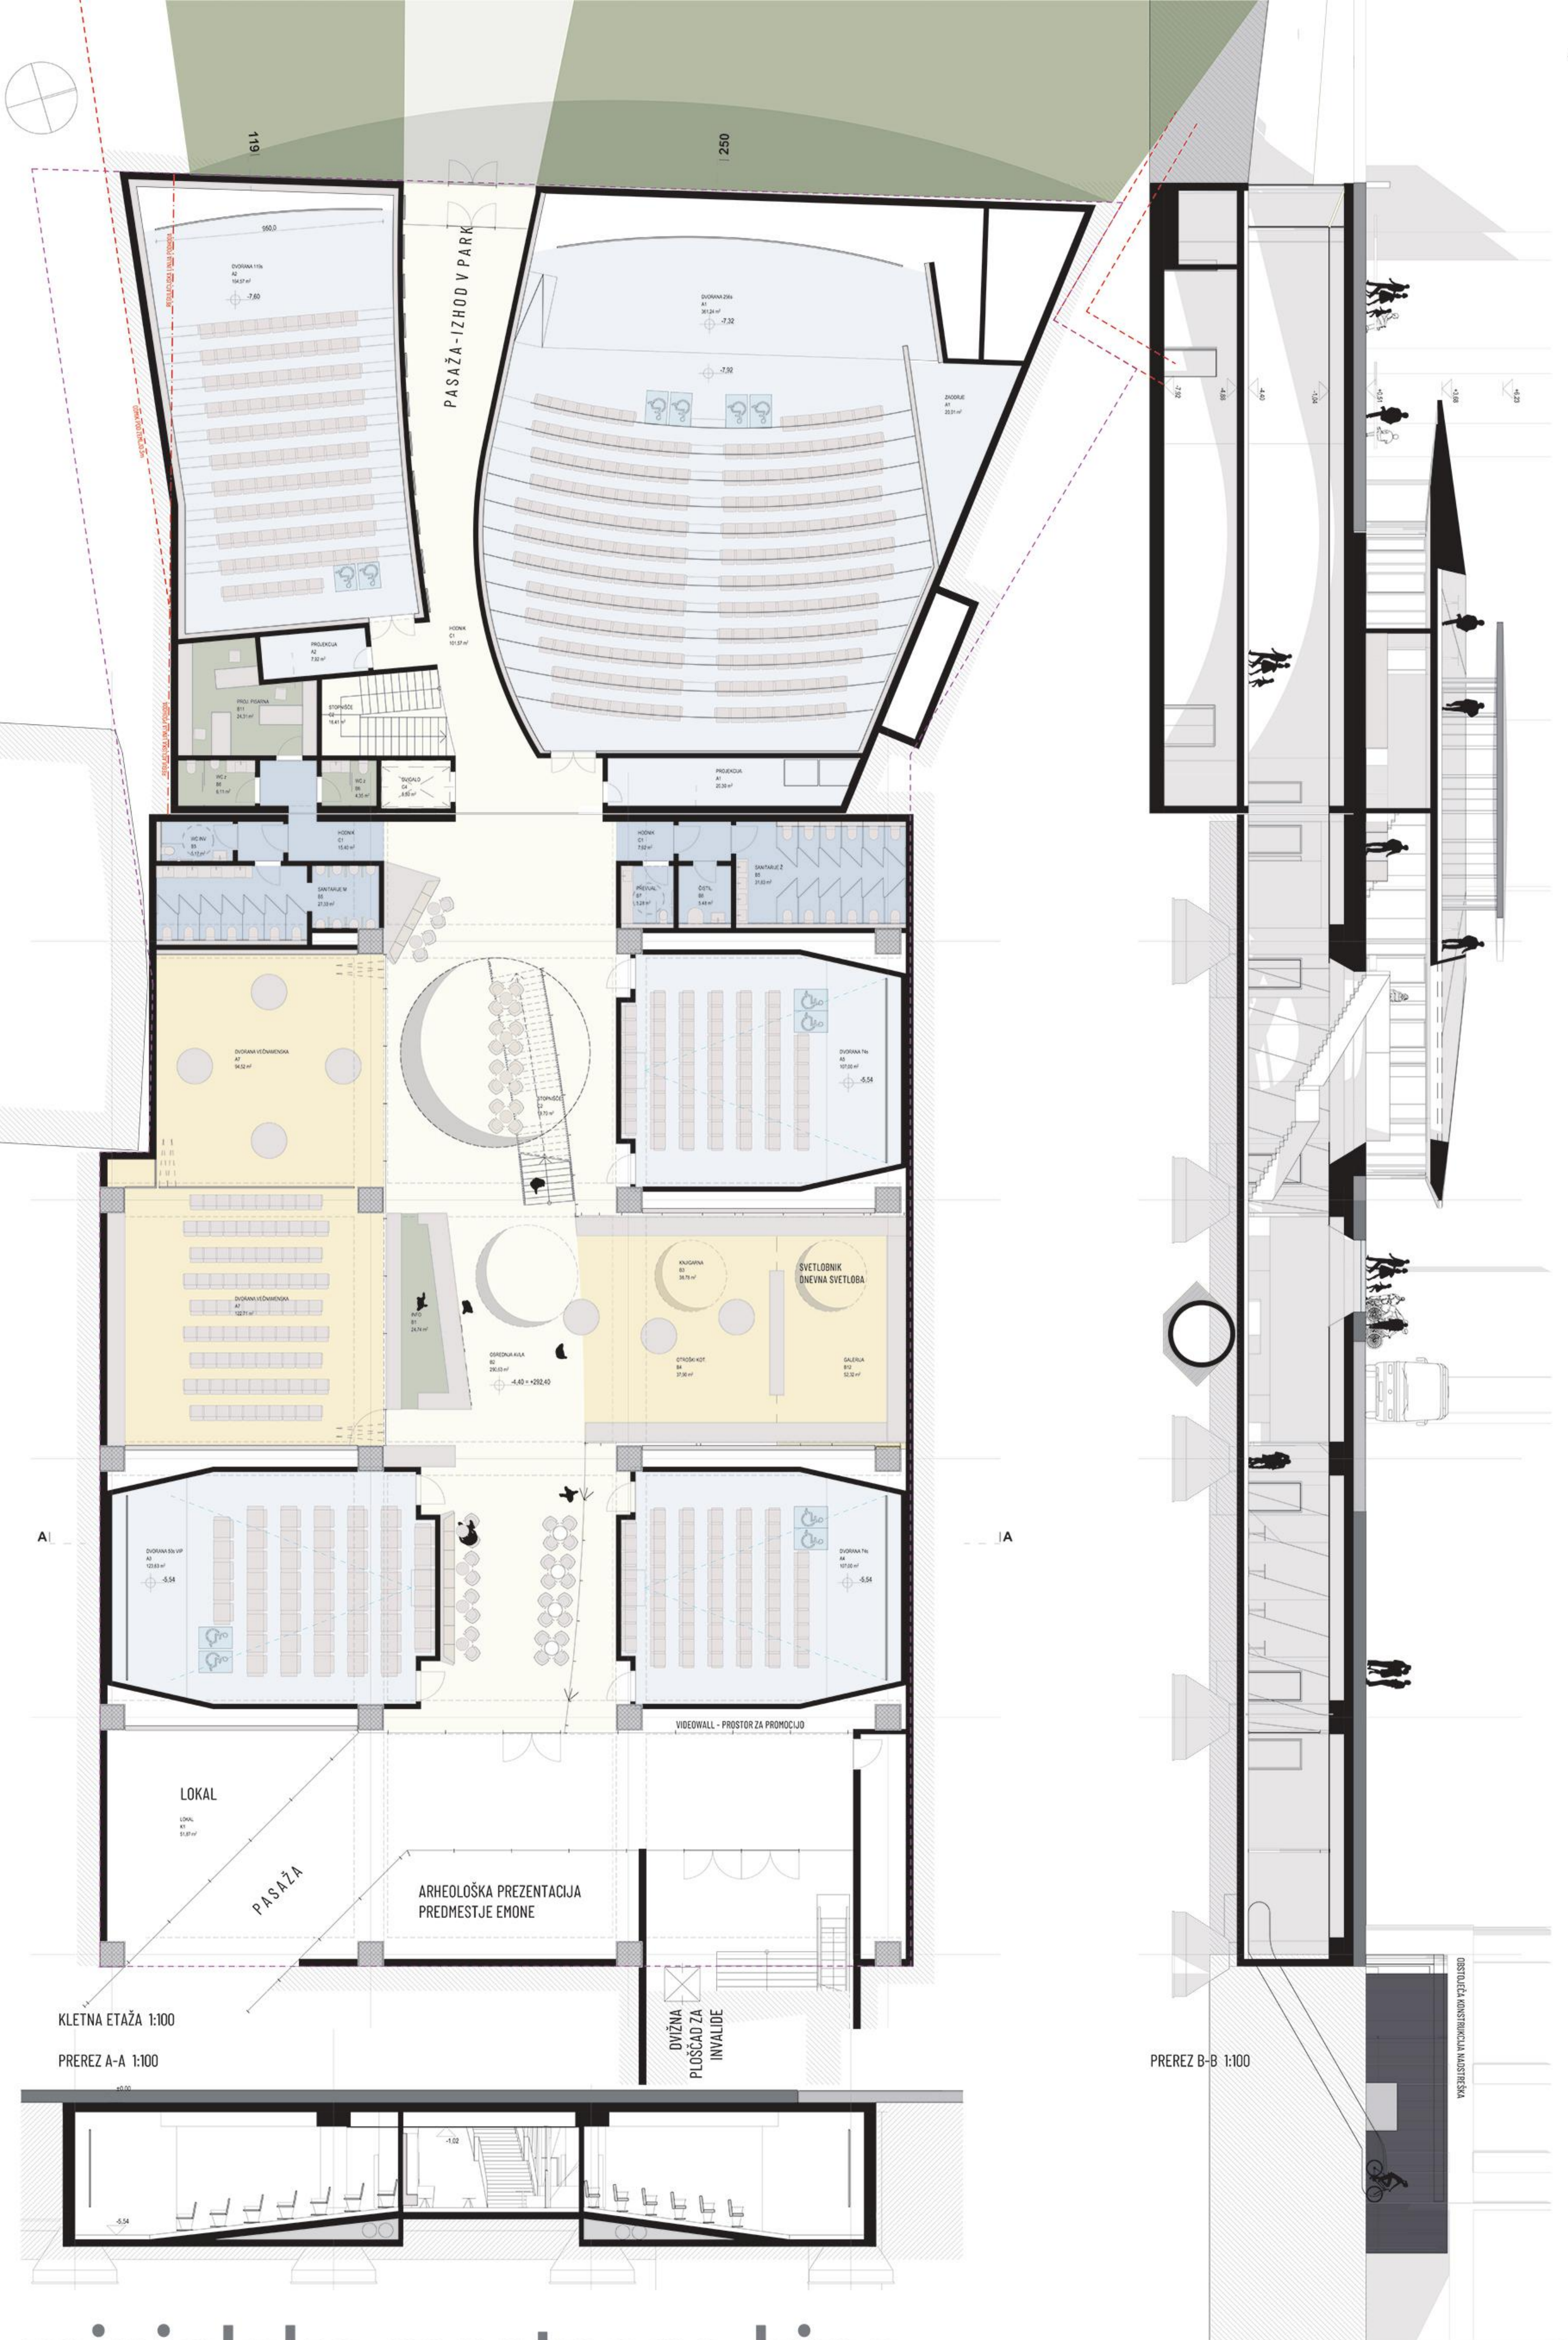


minipleks mestnega kina

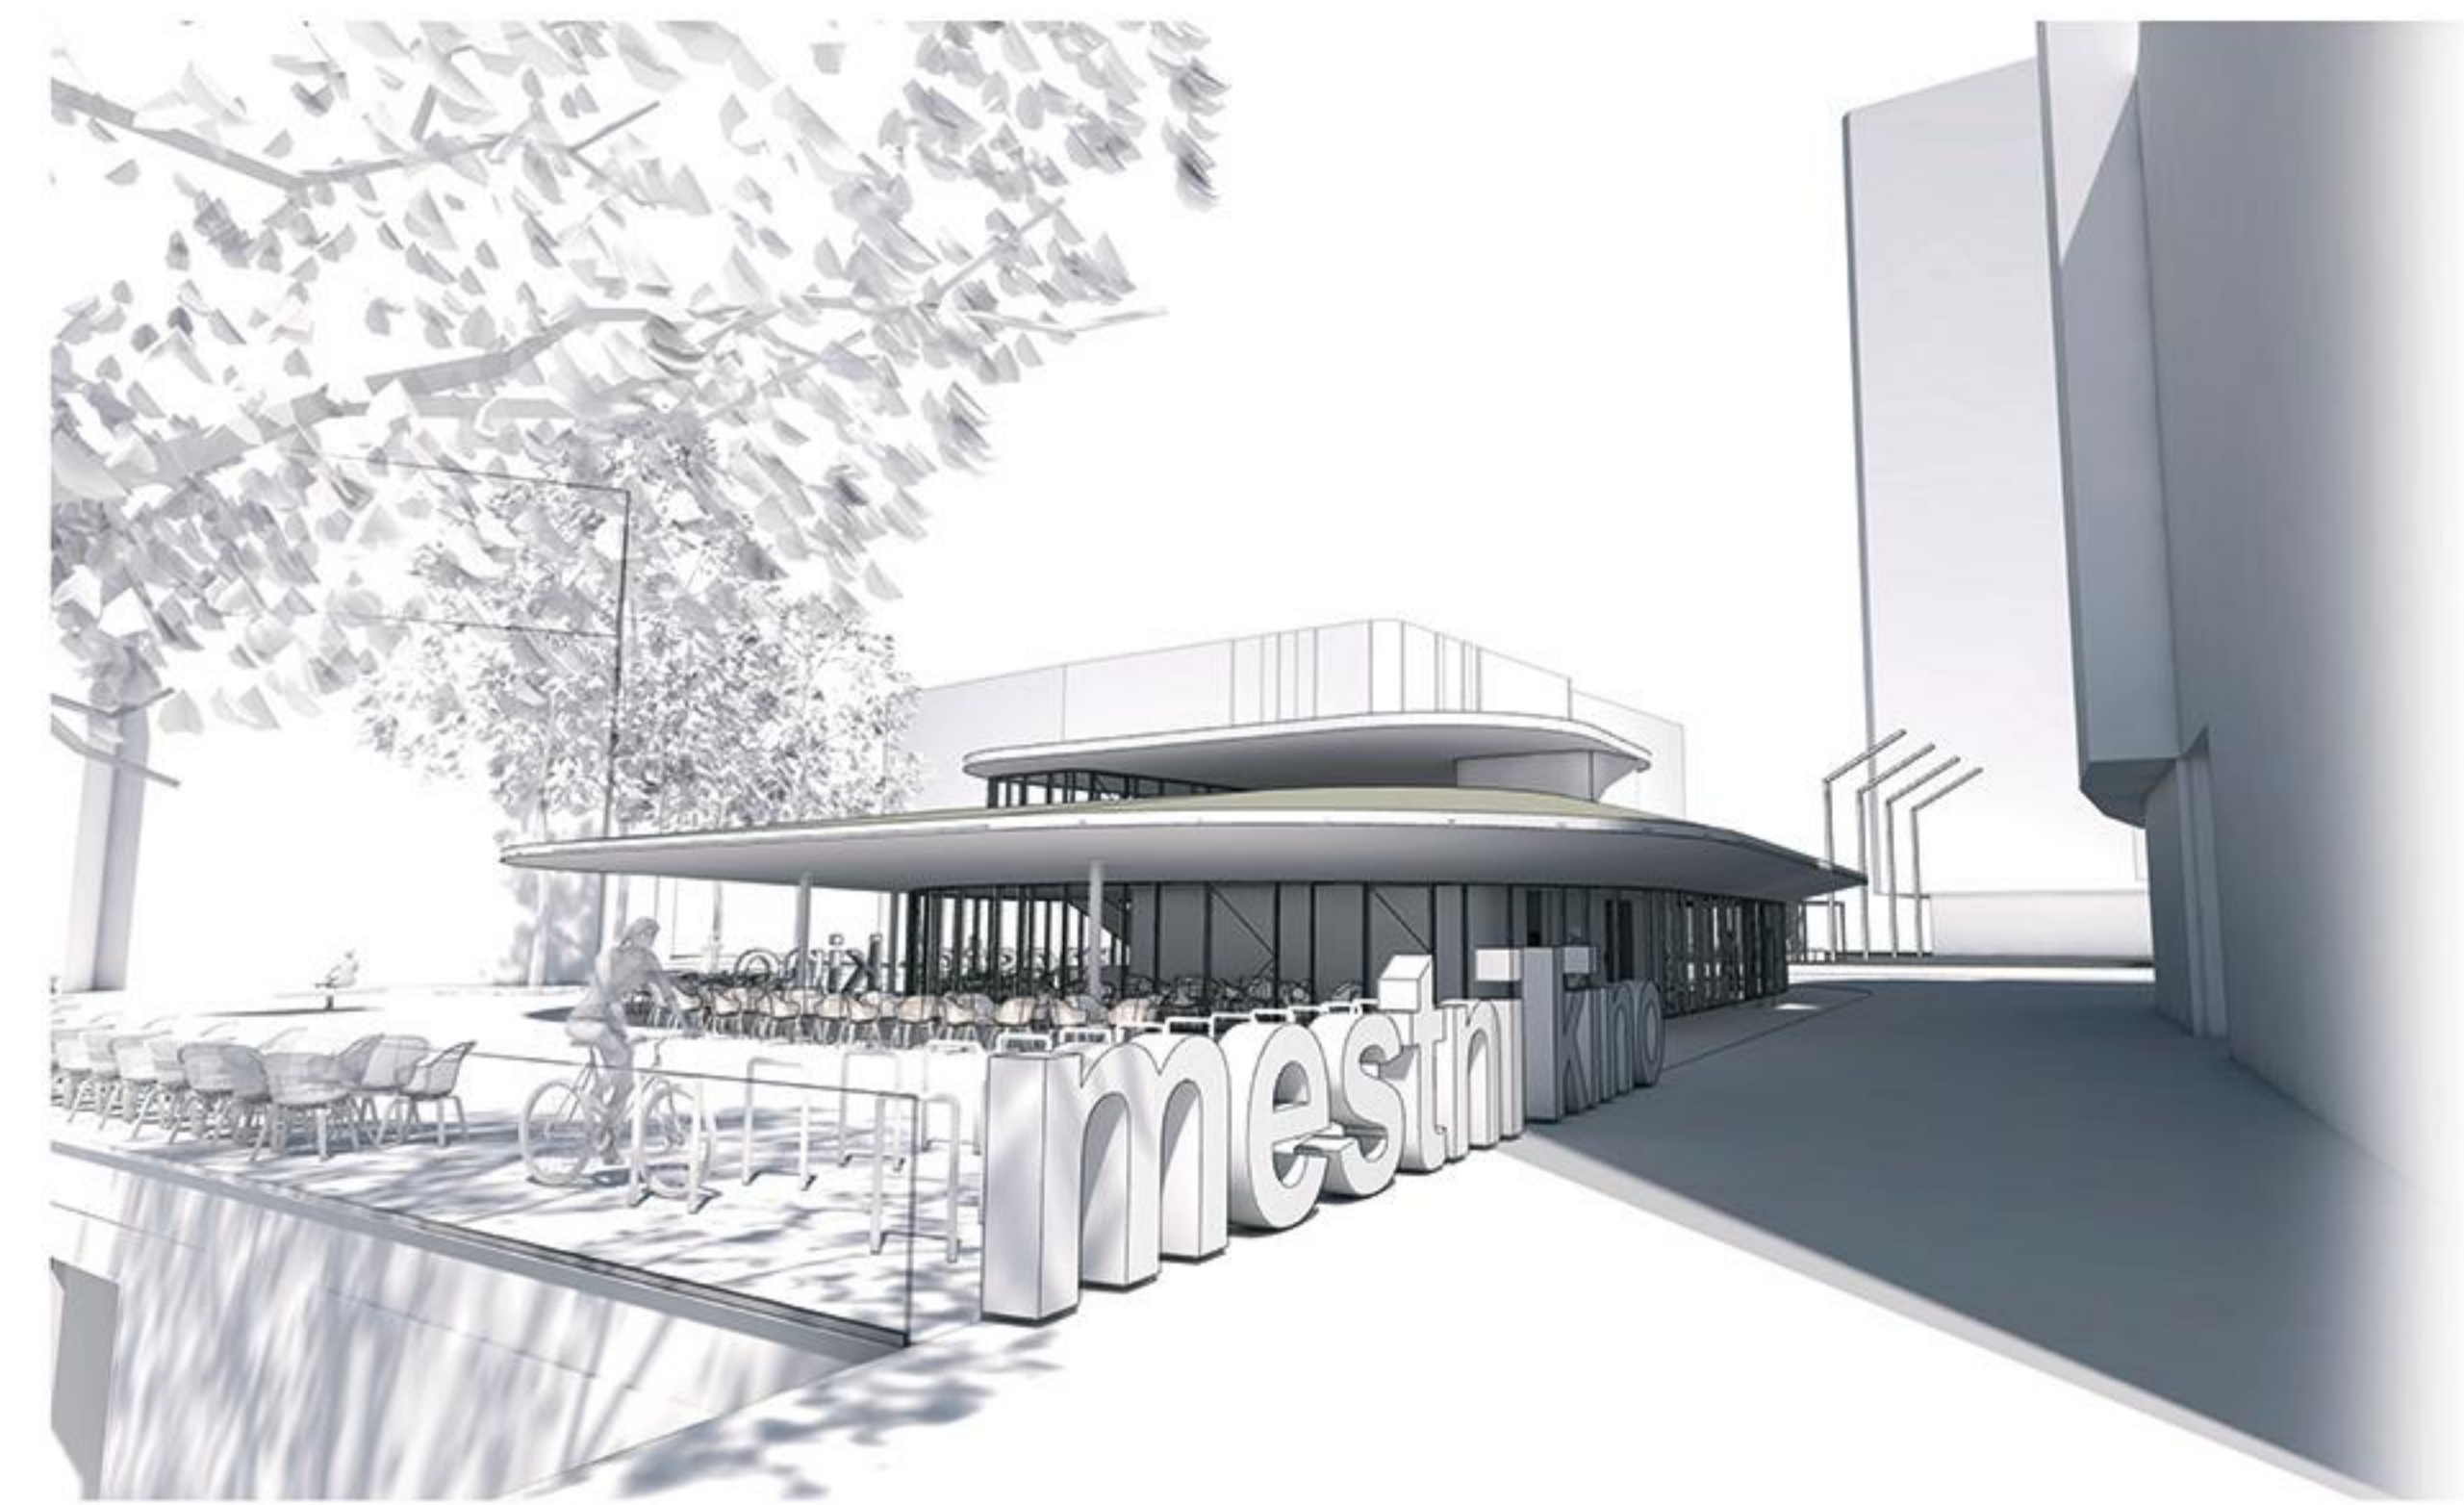


POGLED 2

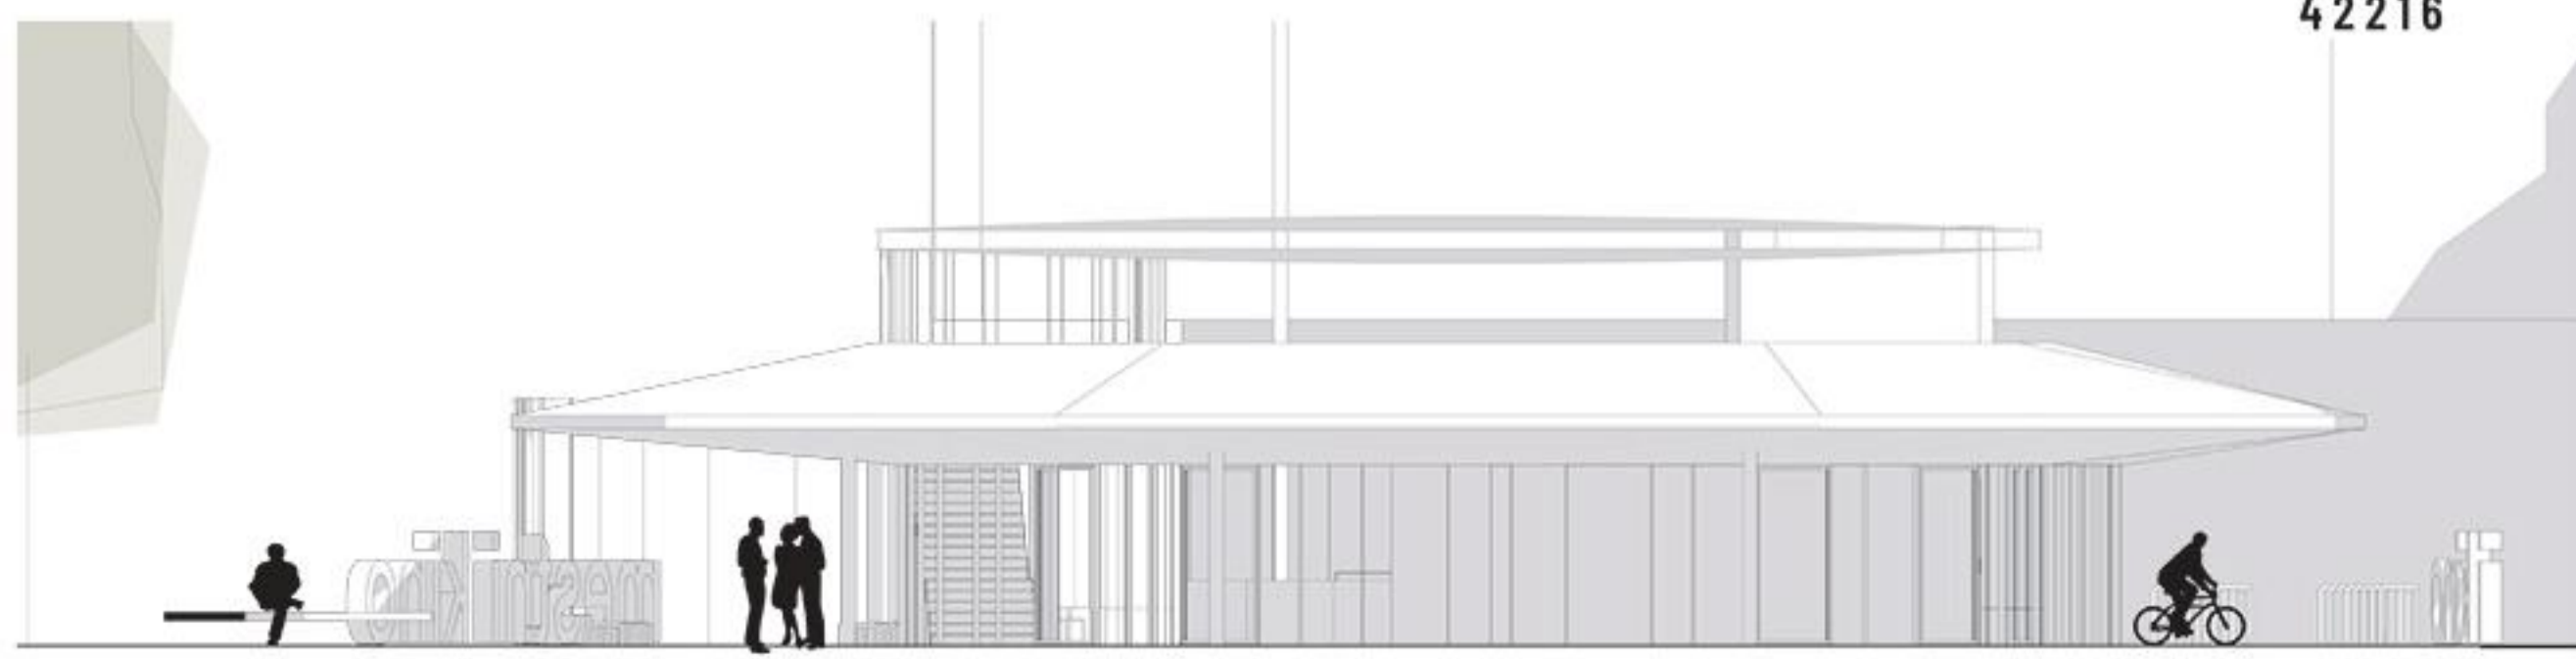

ZAHODNA FASADA 1:100

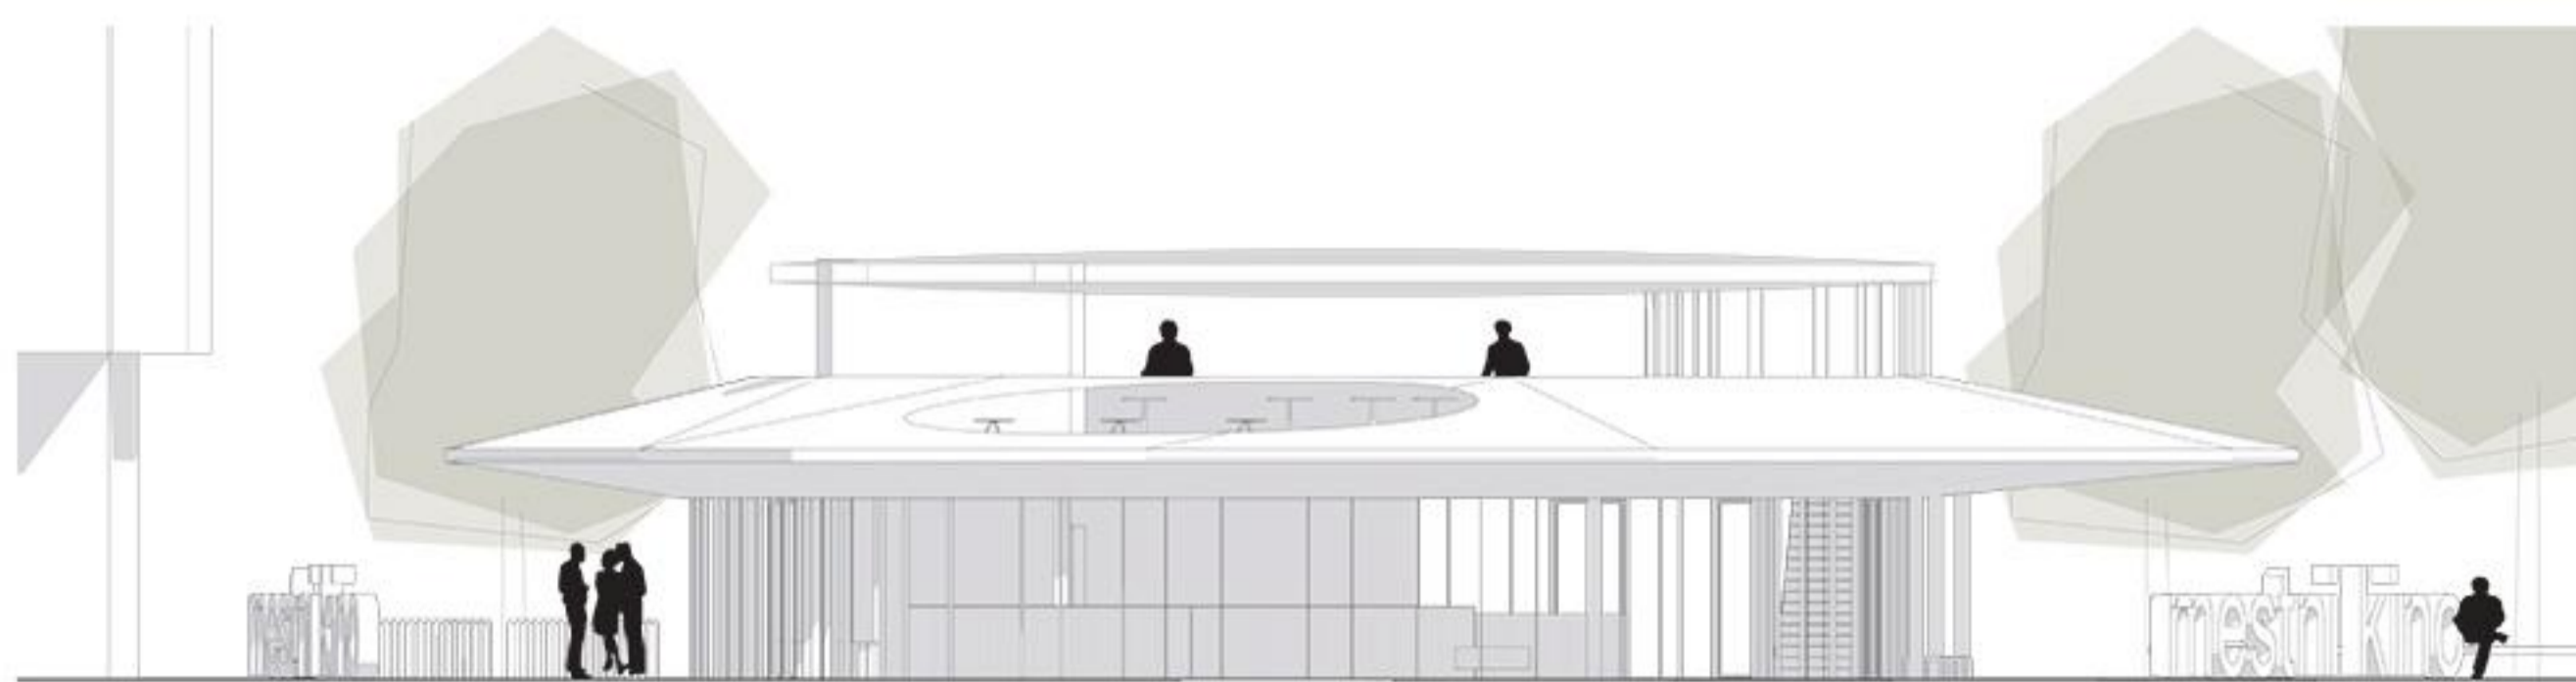

VZHODNA FASADA 1:100

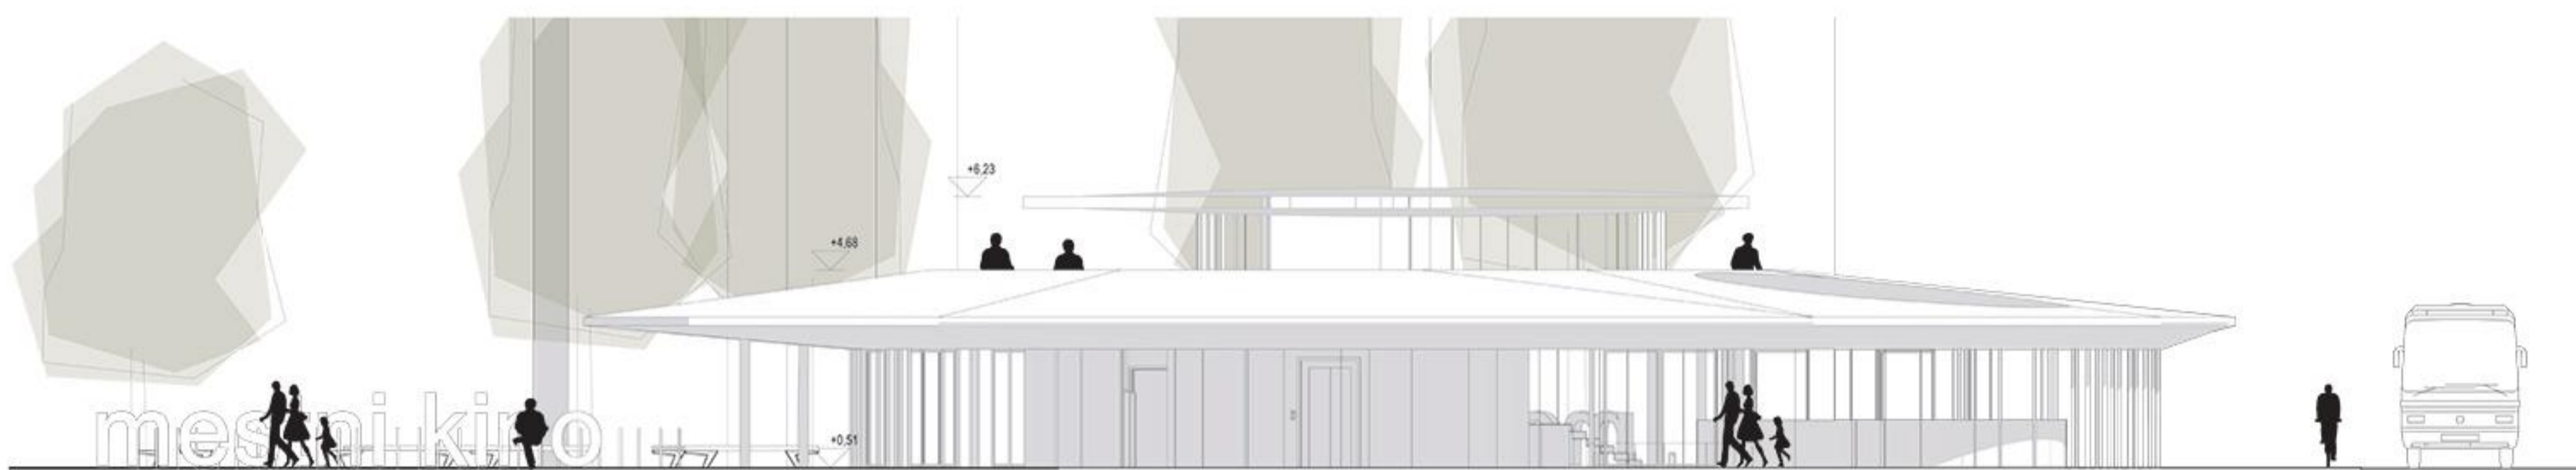


JUŽNA FASADA 1:100



TLORIS PRITLIČJA PAVILJONA 1:100

SEVERNA FASADA 1:100

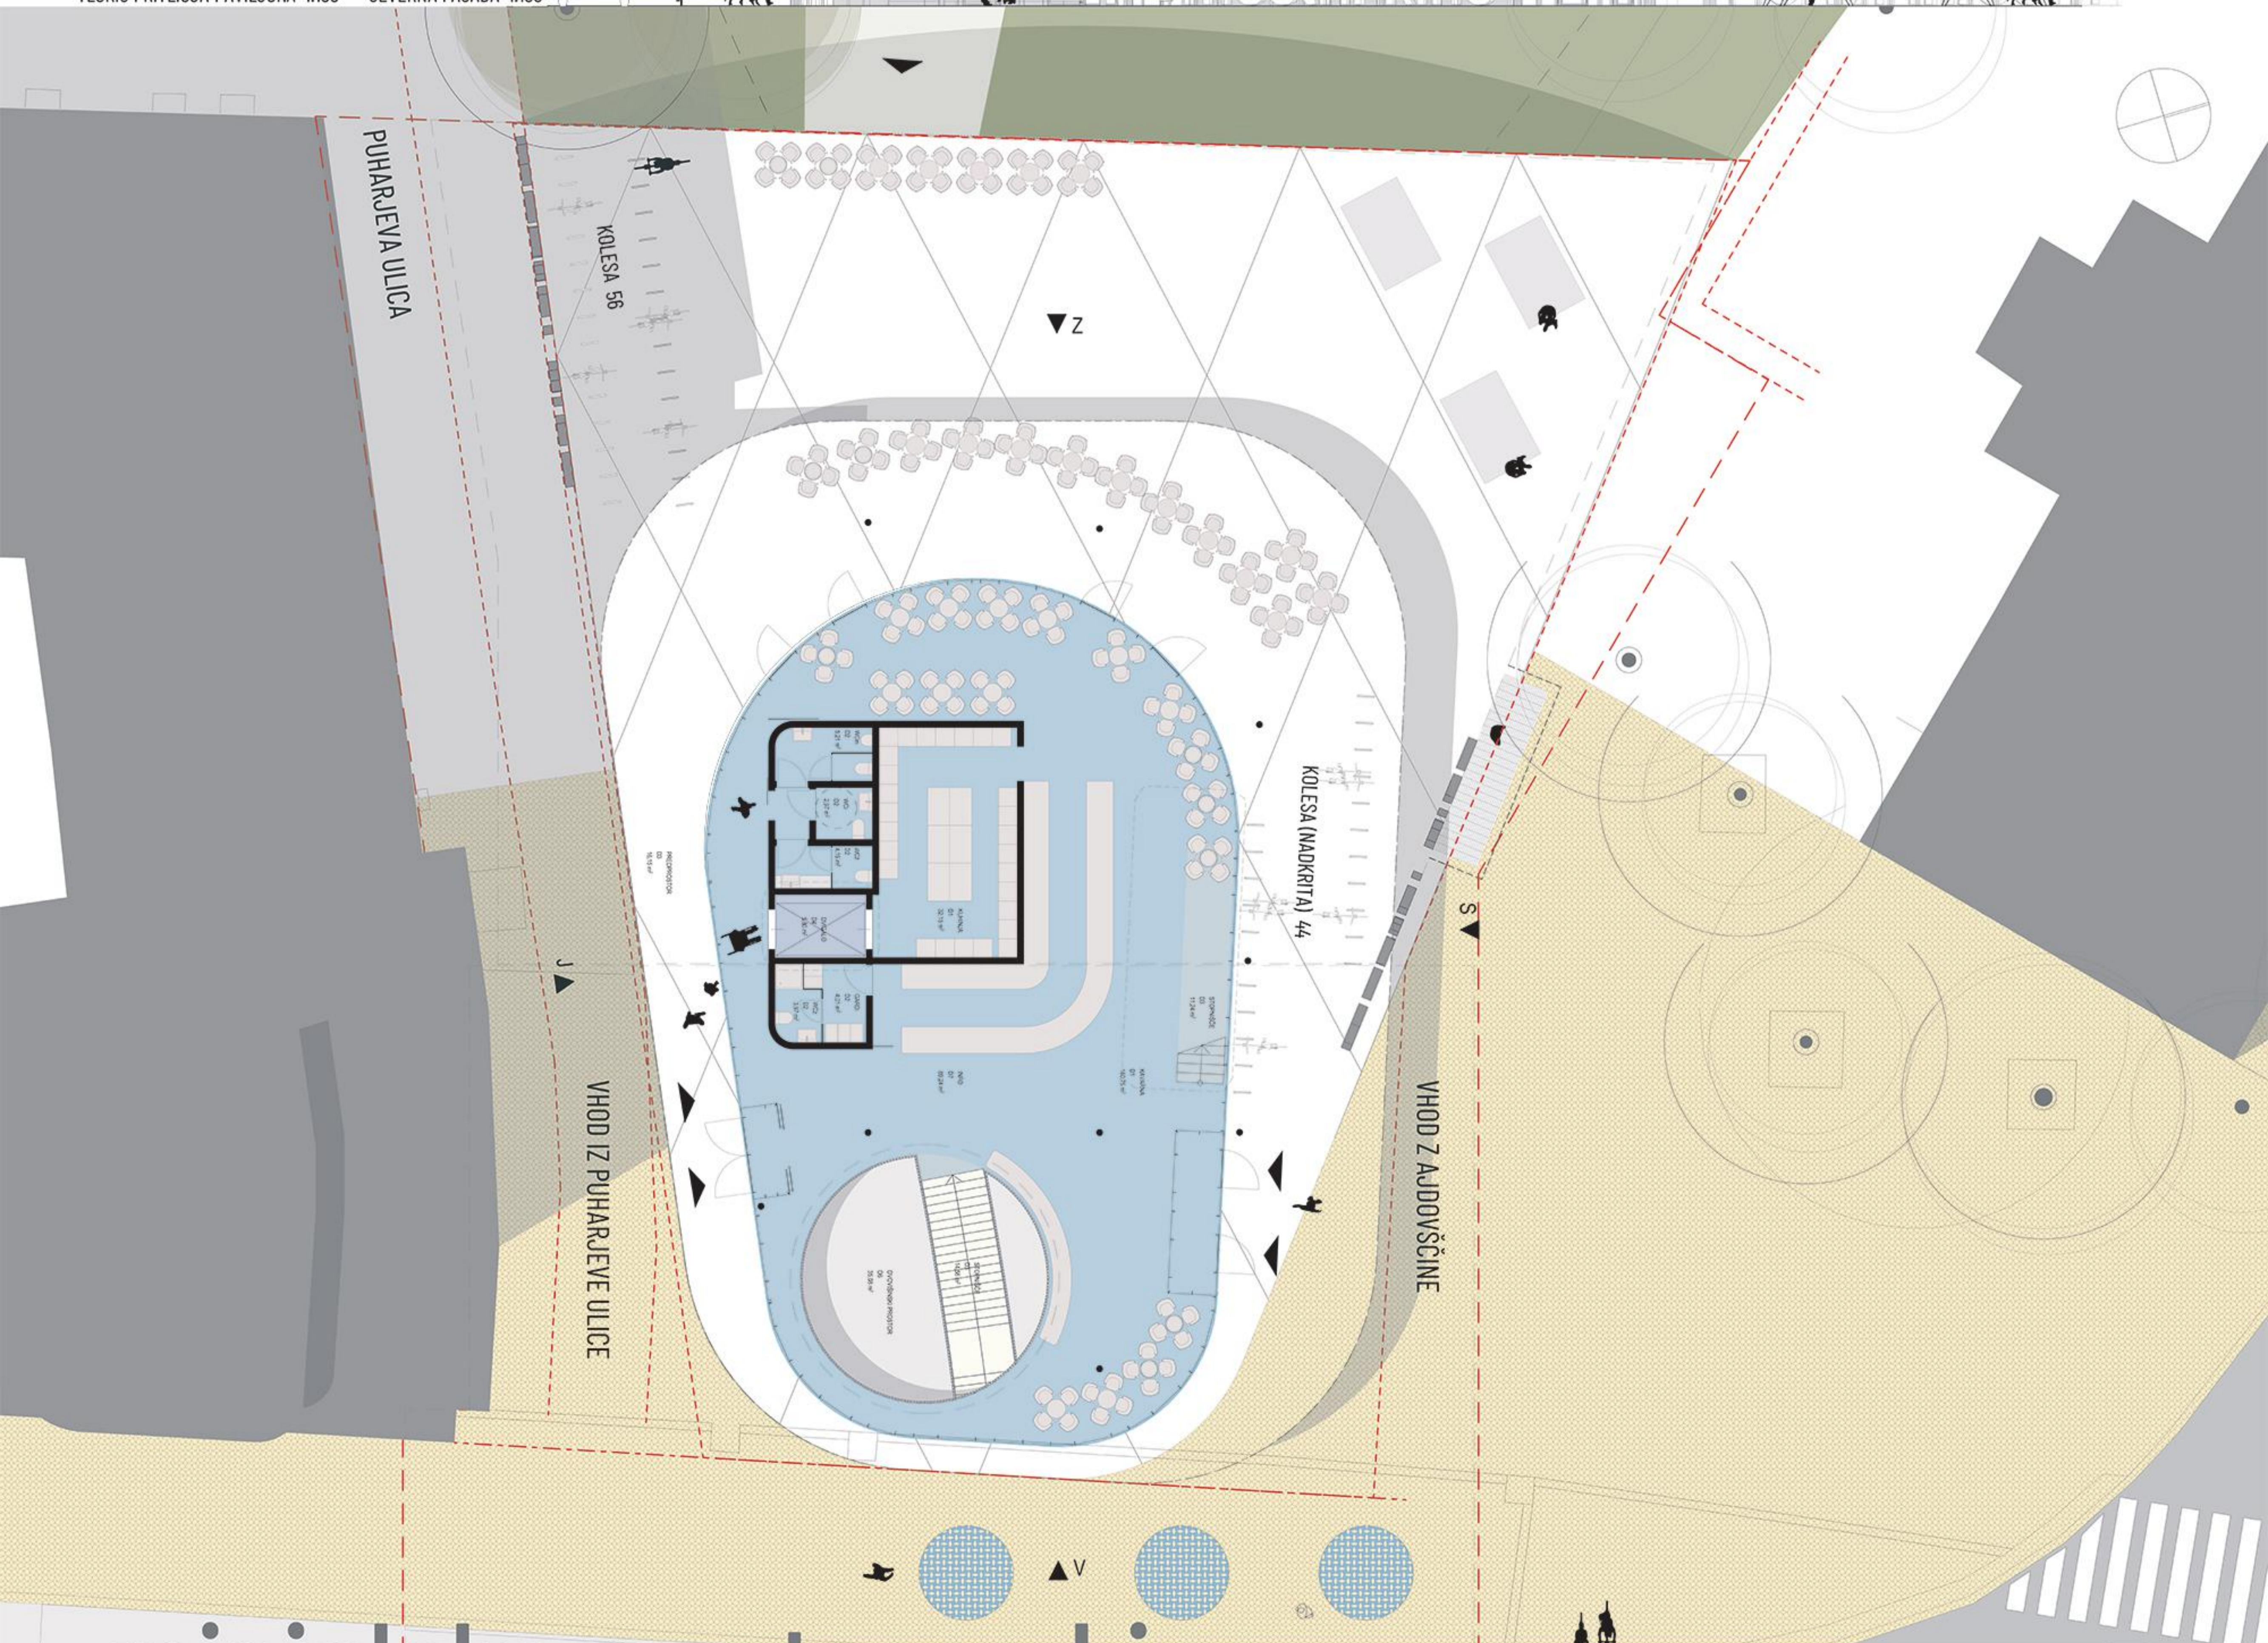

miniplexs mestnega kina