







NEDOLOČENI PROSTORI : DOLOČENI PROSTORI

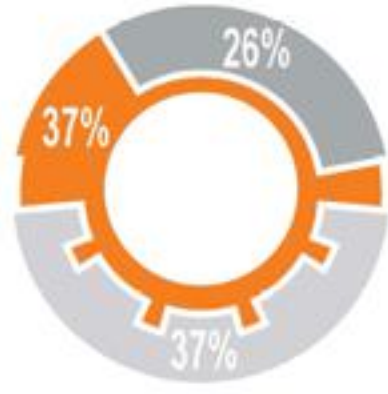

SKUPNI PROSTORI : INDIVIDUALNI PROSTORI




IGRALNE PLOŠČINE : OSTALE PLOŠČINE

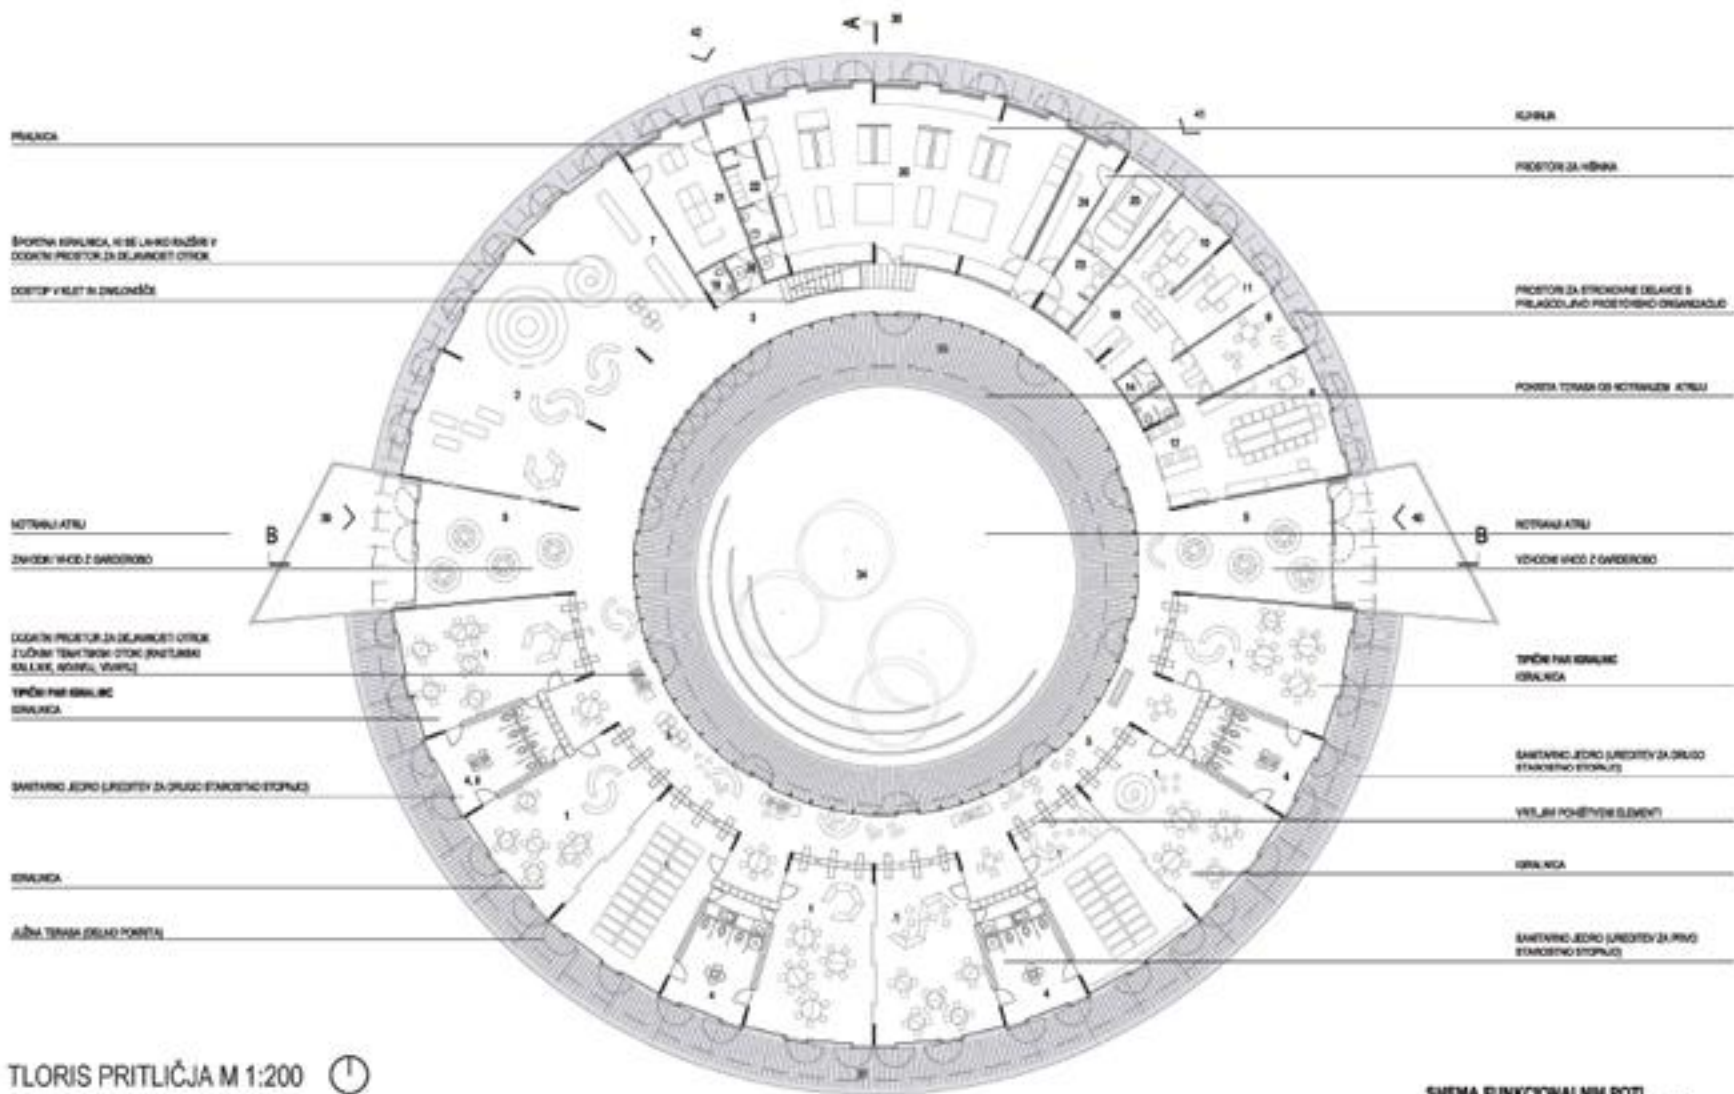




TLORIS PRITLIČJA M 1:200

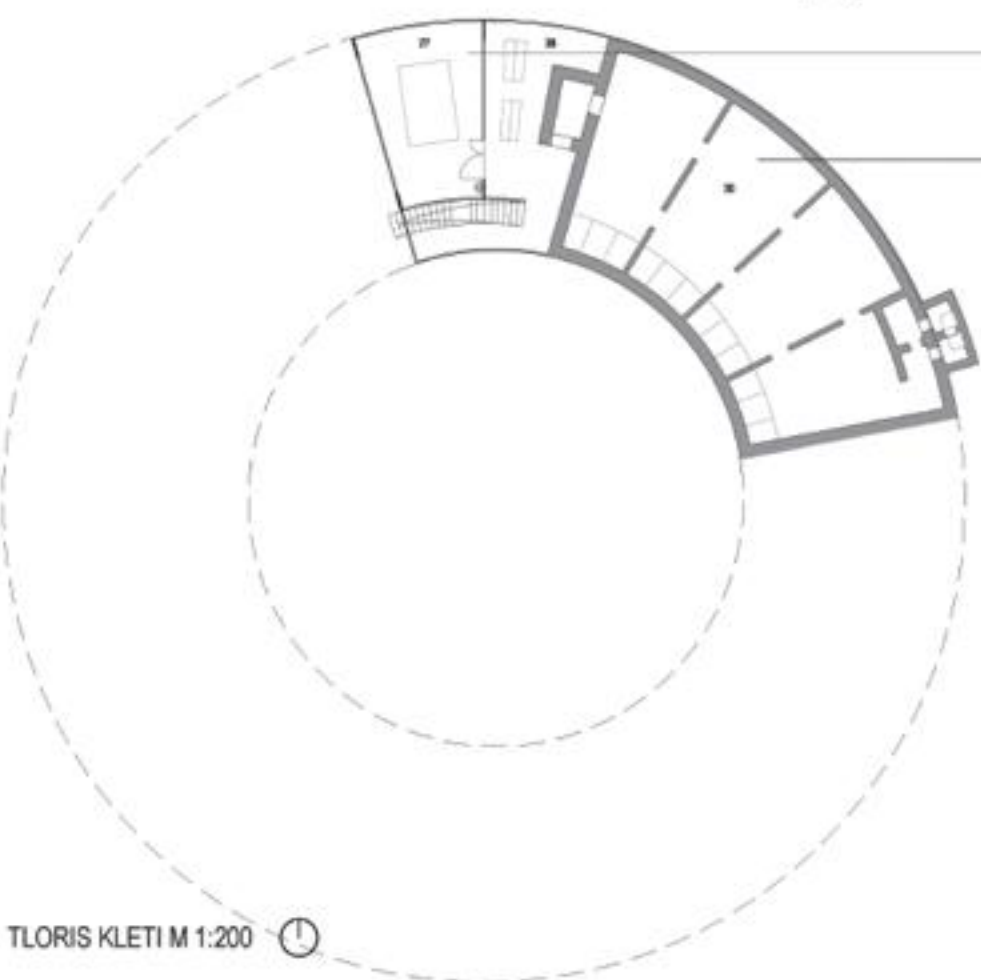

TLORIS KLETI M 1:200

SHEMA FUNKCIONALNIH POTI M 1:500

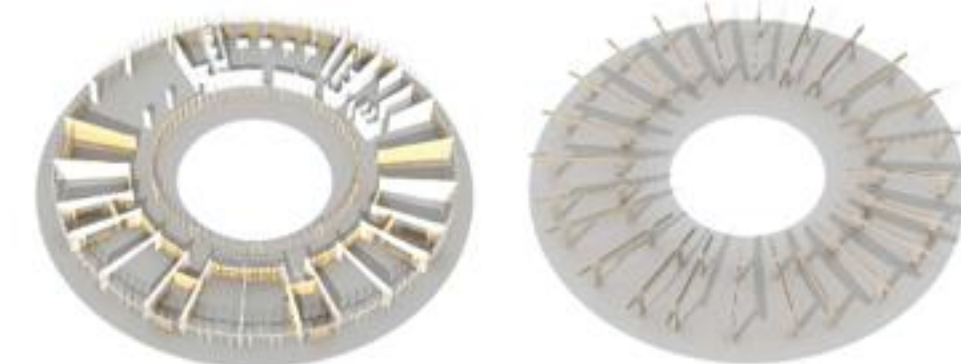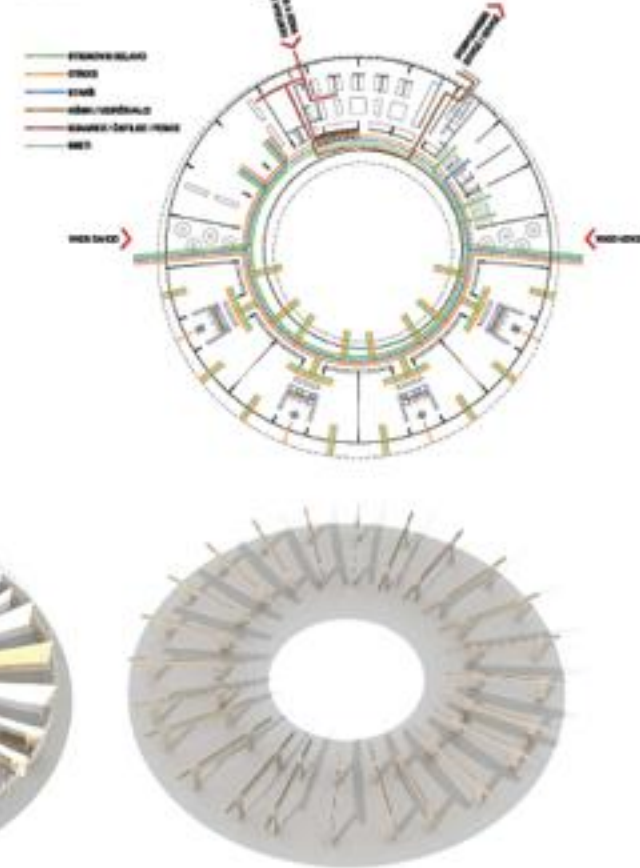

AKSONOMETRIJA LESENE KONSTRUKCIJE

POGLED NA VRTEC Z JUŽNEGA IGRIŠČA / VELIKE ODPRTE POVRŠINE / NARAVNA, PREPROSTA IGRALA / SADNO DREVJE




POGLED NA NOTRANJI ATRIJ / INTIMEN PROSTOR / ODPRTA 'DNEVNA SOBA' / POVEZOVALNI HODNIK KOT SKUPNI PROSTOR




PREREZ J-S M 1:200




PREREZ Z-V M 1:200

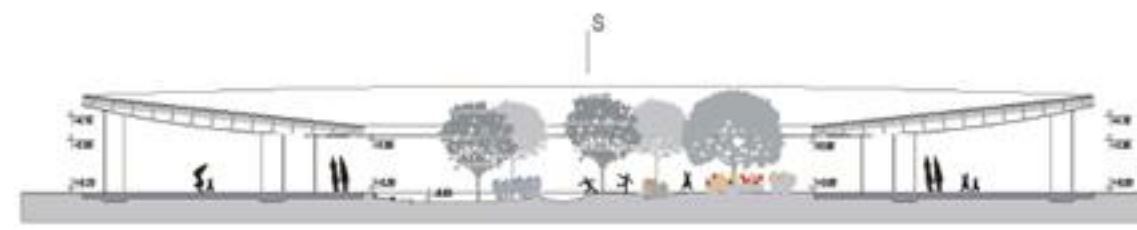


ZUNANJA FASADA M 1:200

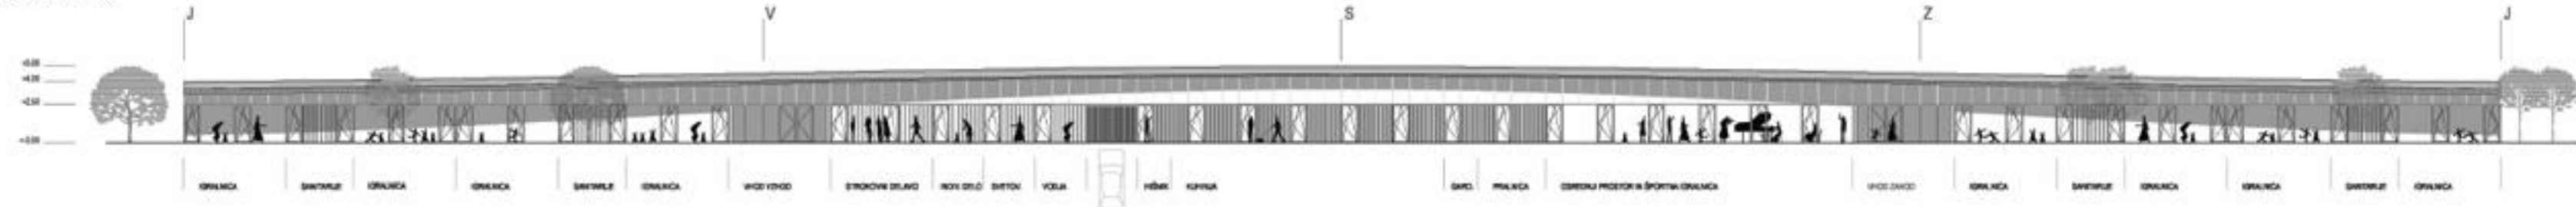



NOTRANJA FASADA M 1:200

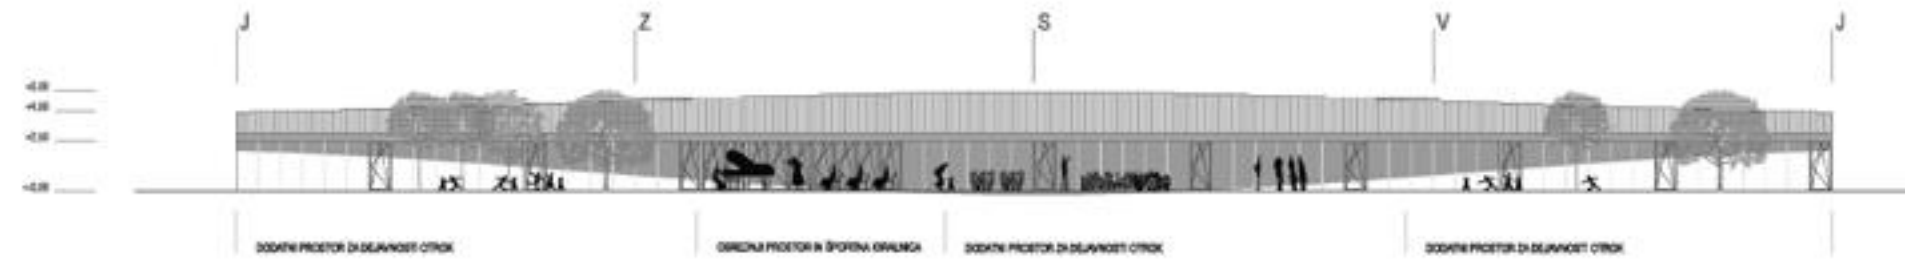


TIPIČNA ZASNOVA PARA IGRALNIC

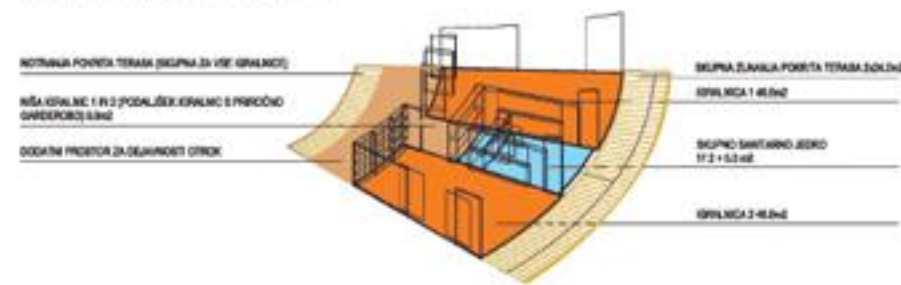


SANITARNO JEDRO ZA PAR IGRALNIC

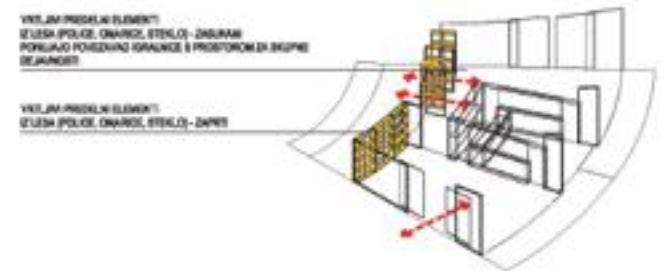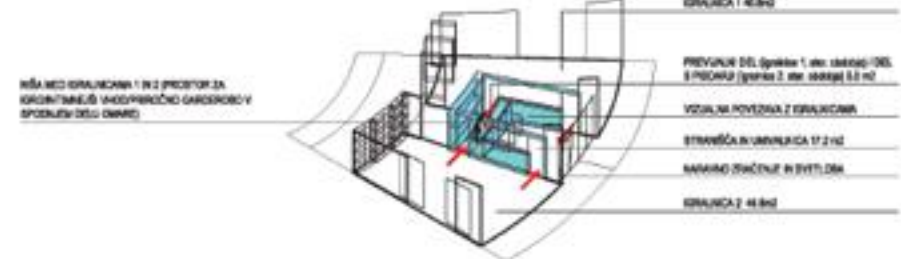

POVEZAVA NOTRANJEGA IN ZUNANJEGA PROSTORA

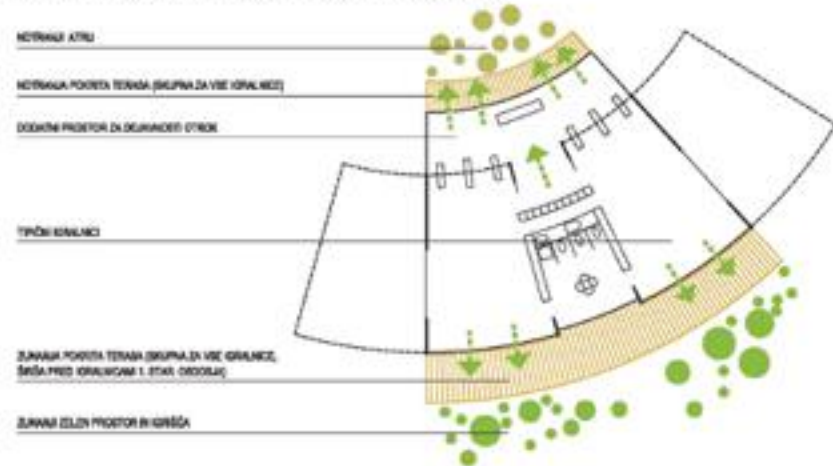

PRILAGODLJIVOST IGRALNIC

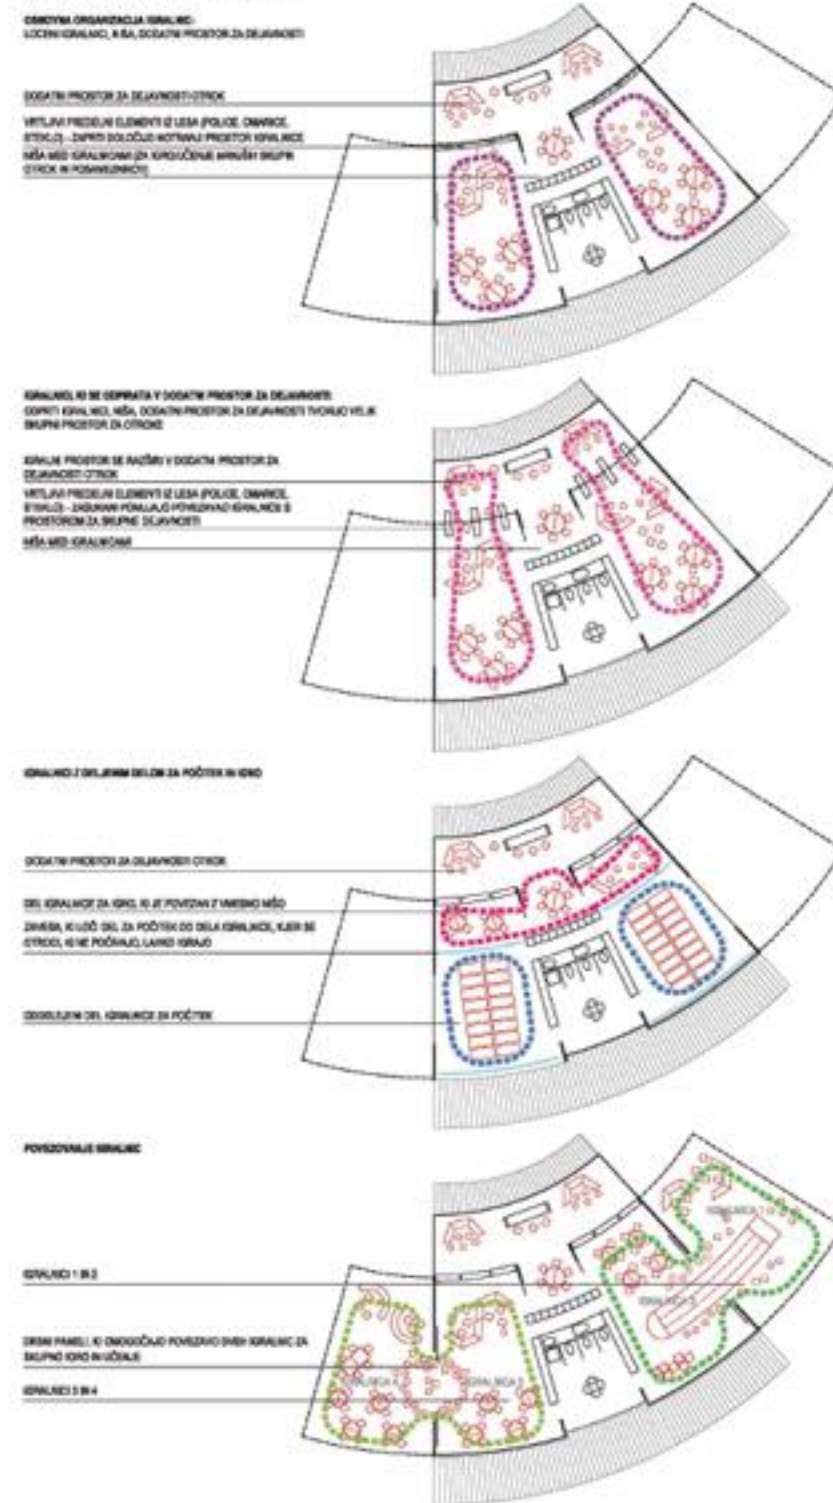

TIPIČNA IGRALNICA / POVEZOVANJE IGRALNIC / DVOSTRANSKA SVETLOBA / POVEZOVANJE IGRALNIC Z ATRIJEM

