



Prikaz situacije z navezavo z okolico 1:100


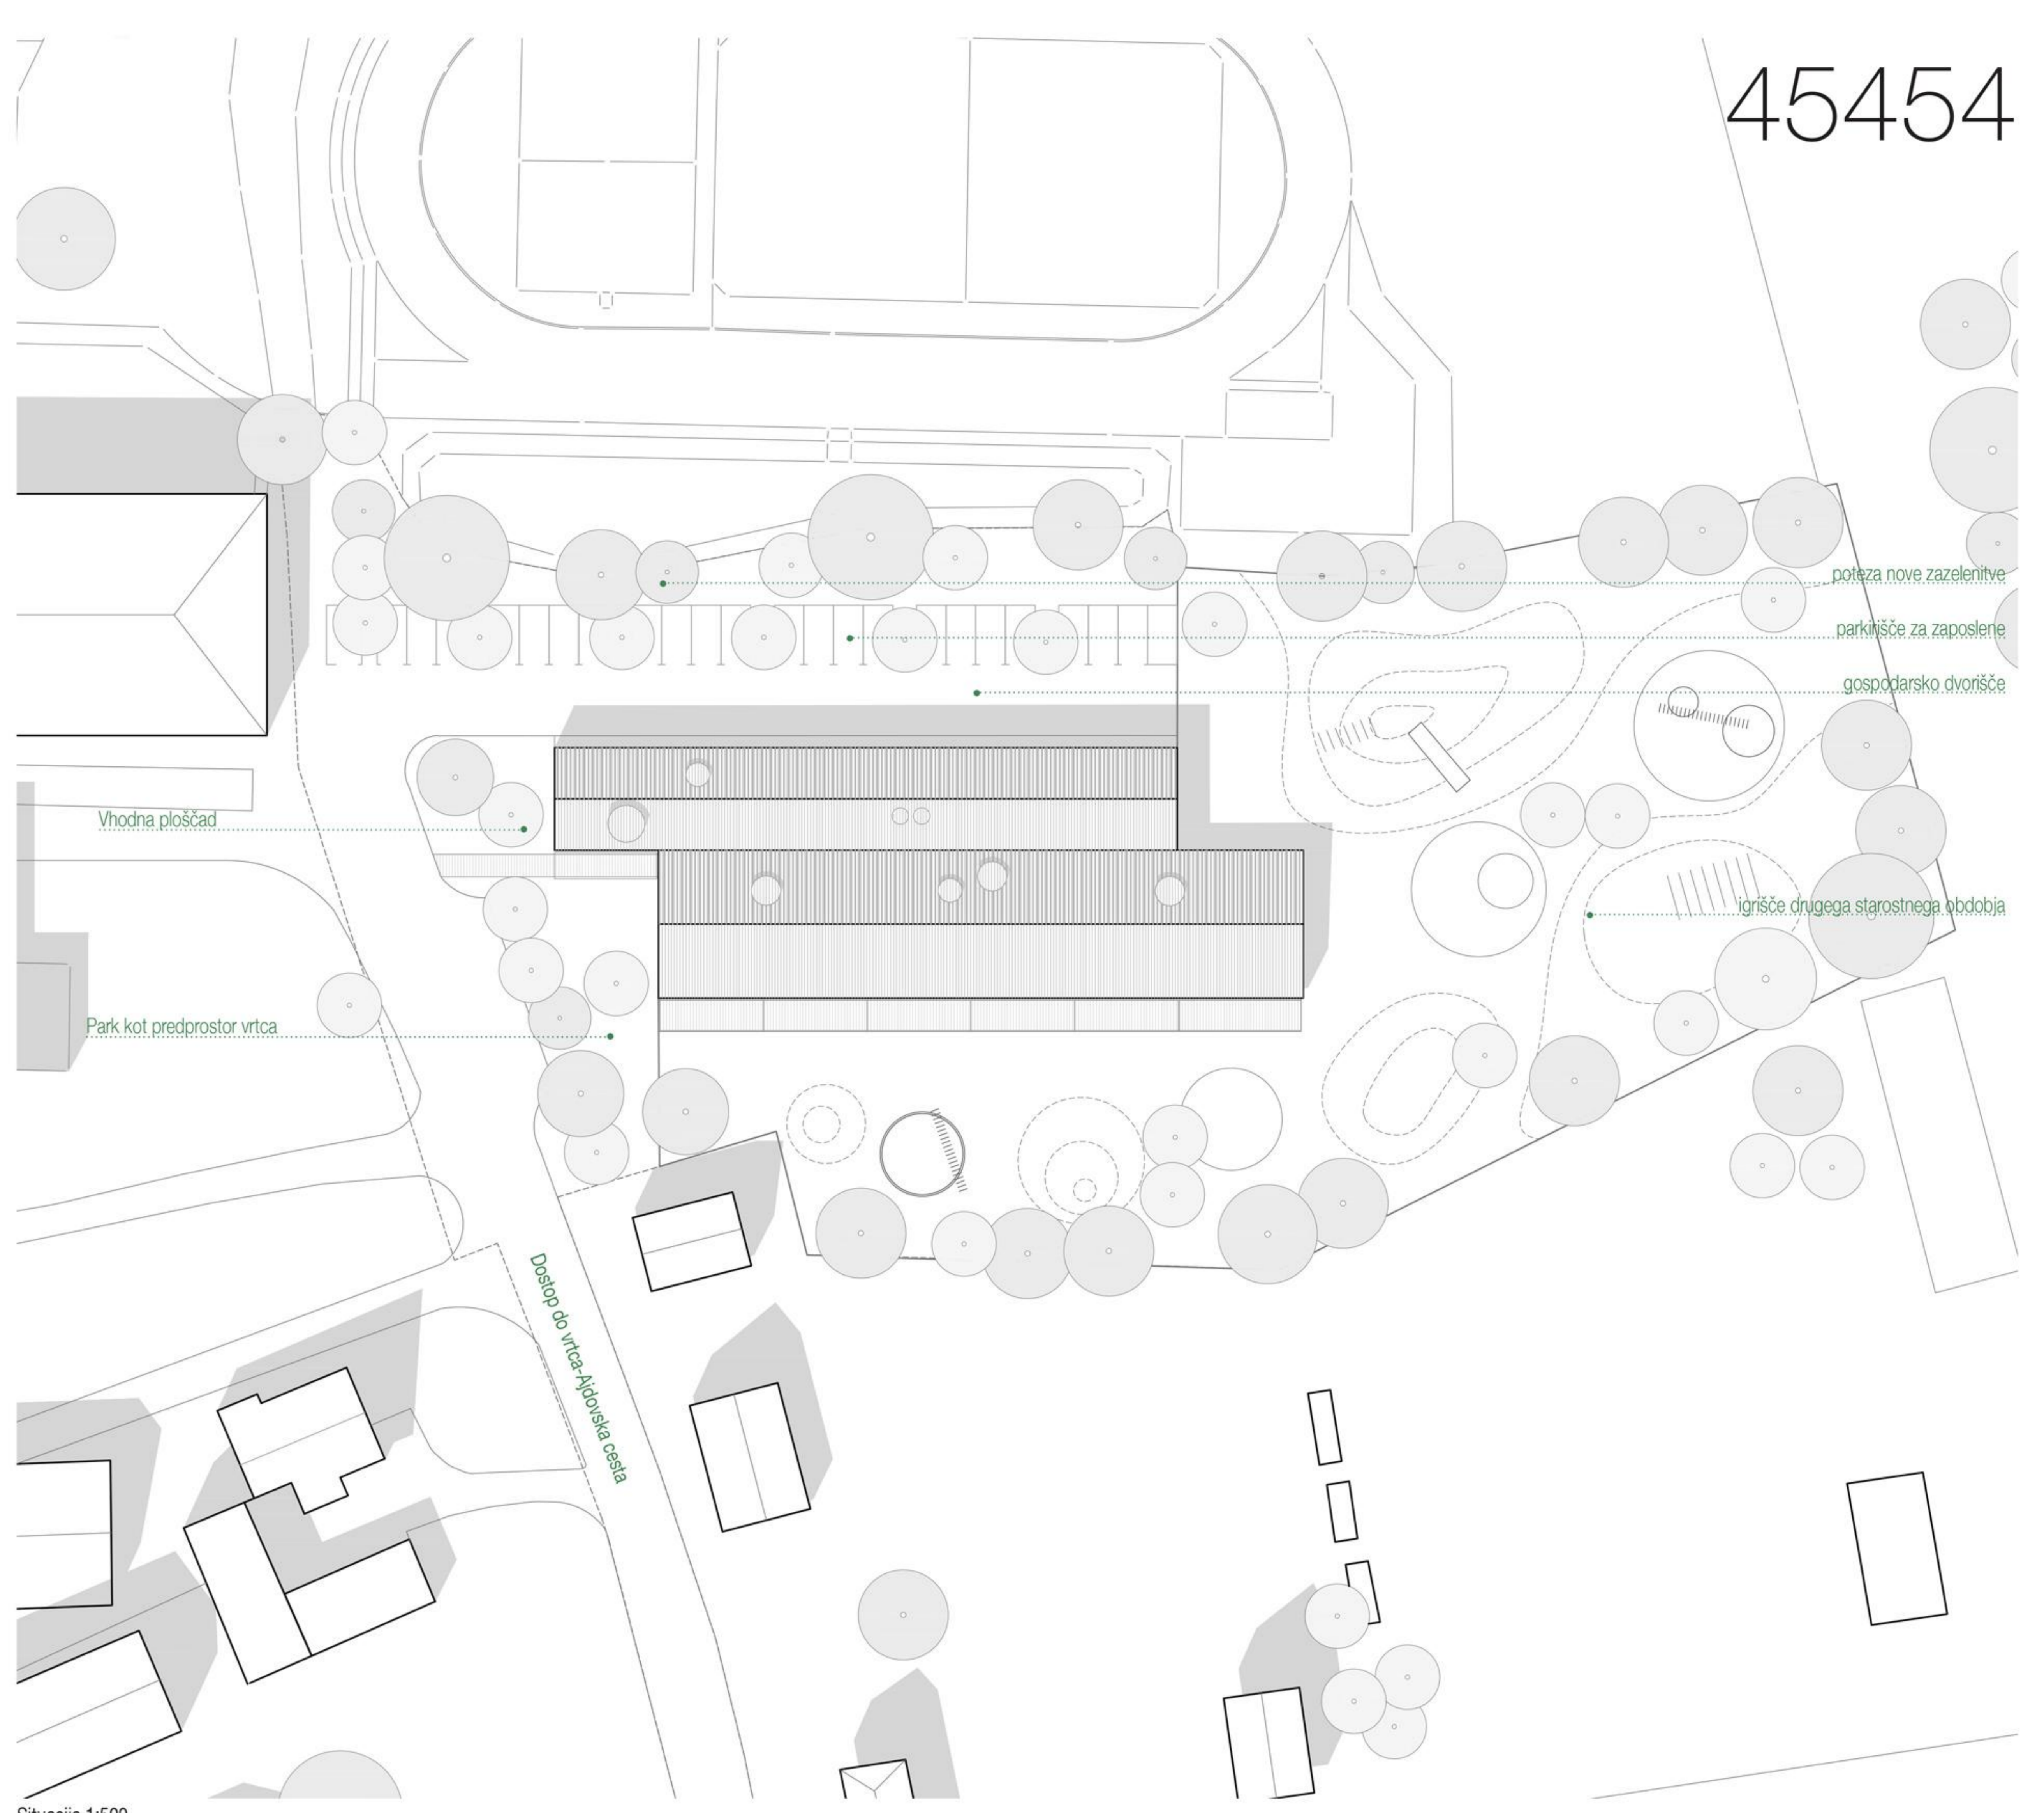



Situacija 1:500

 



Pritlična etaža s prikazom ureditve okolice 1:200

- A. IGRALNI PROSTORI**
- A.1.1 igralnica za prvo st. obdobje 59,8 m<sup>2</sup>
- A.2 terasa 24 m<sup>2</sup>
- A.4.1 vhodna avla kot manjša igralnica 29,7 m<sup>2</sup>
- A.4.2 skupna igralnica kot dodatni prostor razširitev 89,8 m<sup>2</sup>
- A.4.3 predprostor igralnic 8,8 m<sup>2</sup>
- B. OSTALI PROSTORI VRTICA:**
- a) prostori za otroke:
- B.1.1 sanitarije prvega st. obdobja 11,5 m<sup>2</sup>
- B.2 garderobe za otroke 8,25 m<sup>2</sup>
- b) skupni prostori za otroke:
- B.4 shramba za rekvizite 10 m<sup>2</sup>
- B.5 sanitarije za otroke na igrišču 7,2 m<sup>2</sup>
- c) prostori za strokovne delavce:
- B.10 shramba za vrtna ograta 10 m<sup>2</sup>
- d) gospodarski prostori:
- B.12 lastna kuhinja 195,45 m<sup>2</sup>
- B.12.1 garderobe ter sanitarije zaposlenih kuhinje
- B.12.2 prostor za vozčke
- B.12.3 termična priprava jedi
- B.12.4 prostor za pomivanje
- B.12.5 priprava močnih jedi
- B.12.6 fina ter djetna priprava jedi
- B.12.7 pomočna shramba
- B.12.8 hladilnica
- B.12.9 hladilna komora
- B.12.10 prostor za počitek
- B.12.11 manjša pisarna kuhinje
- B.12.12 prostor za odpadke
- B.12.14 prostori za šetila
- B.13 pralnica, 10,1 m<sup>2</sup>
- B.14 ostalo 77,6 m<sup>2</sup>
- B.14.1 koltovnica
- B.14.2 tehnični prostori
- B.14.3 garaža za potrebe vrtca
- C. DODATNI PROSTORI**
- C.2 zobozdravstvena ambulanta
- C.2.1 čakalnica 11,5 m<sup>2</sup>
- C.2.2 zobna ordinacija 14,8 m<sup>2</sup>
- C.2.3 skupni funkcionalni prostori 2,6 m<sup>2</sup>
- C.2.4 zbiranje odpadkov 5,3 m<sup>2</sup>
- C.2.5 sanitarije 9,3 m<sup>2</sup>

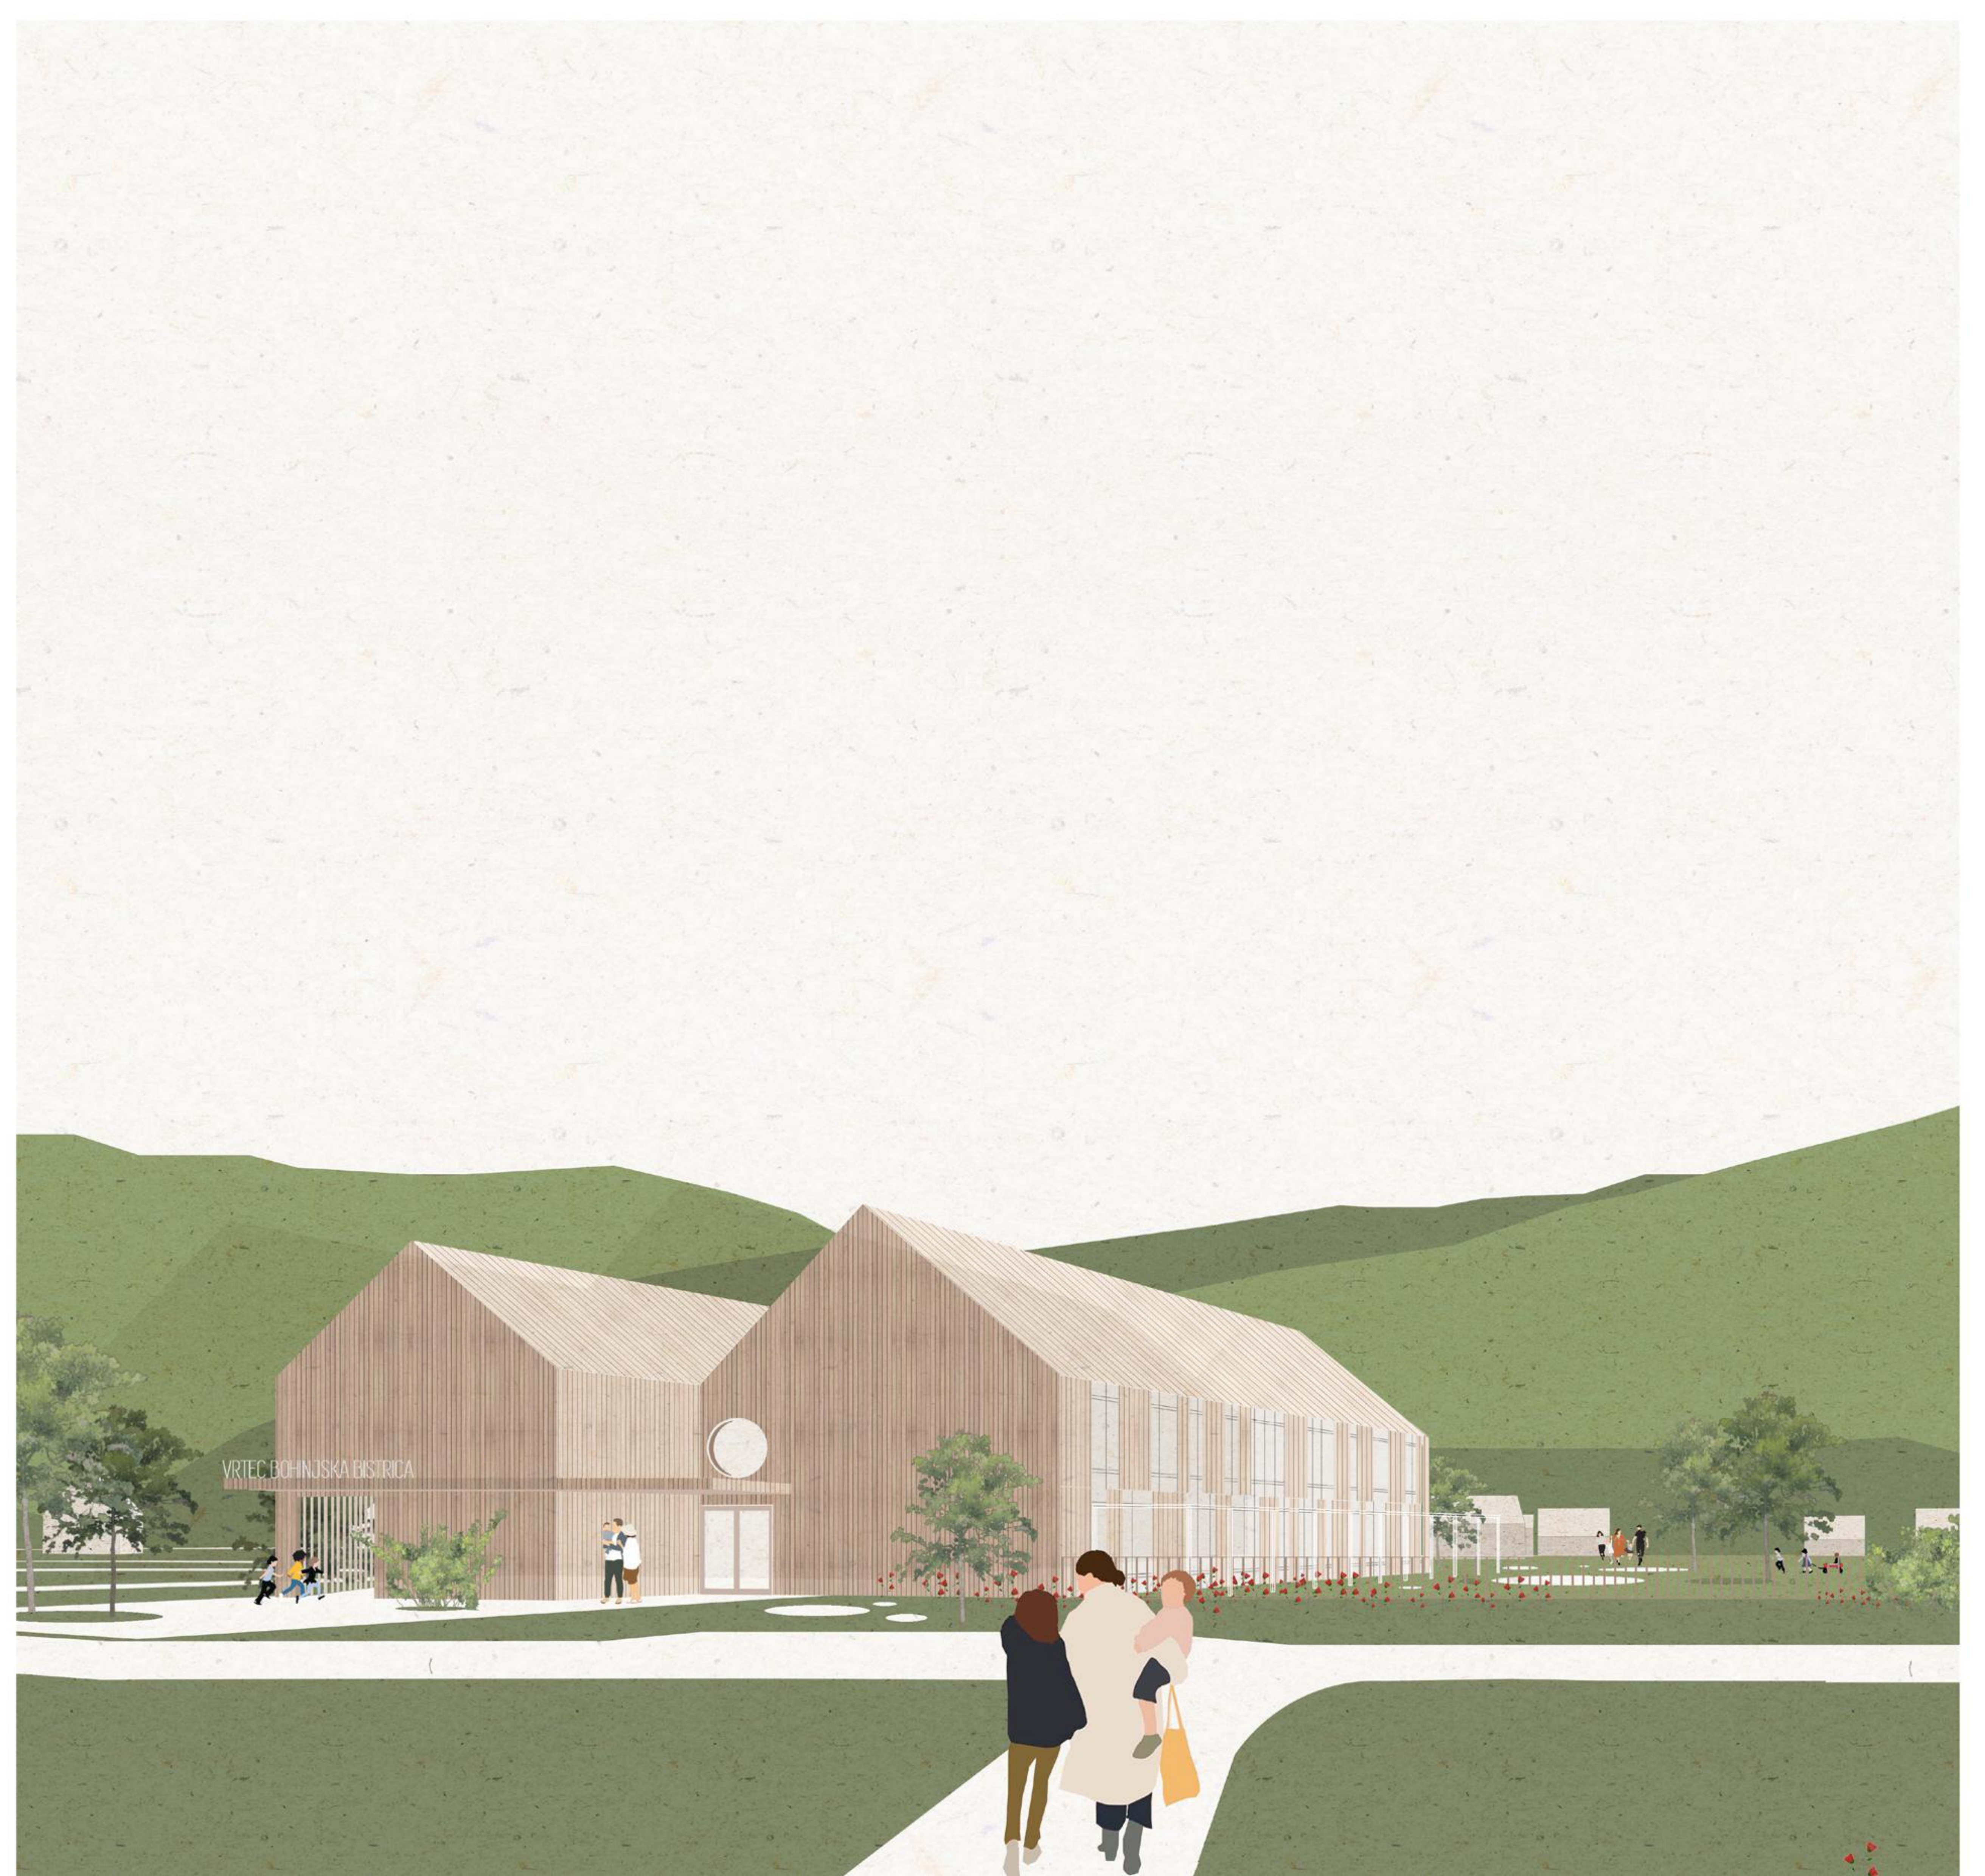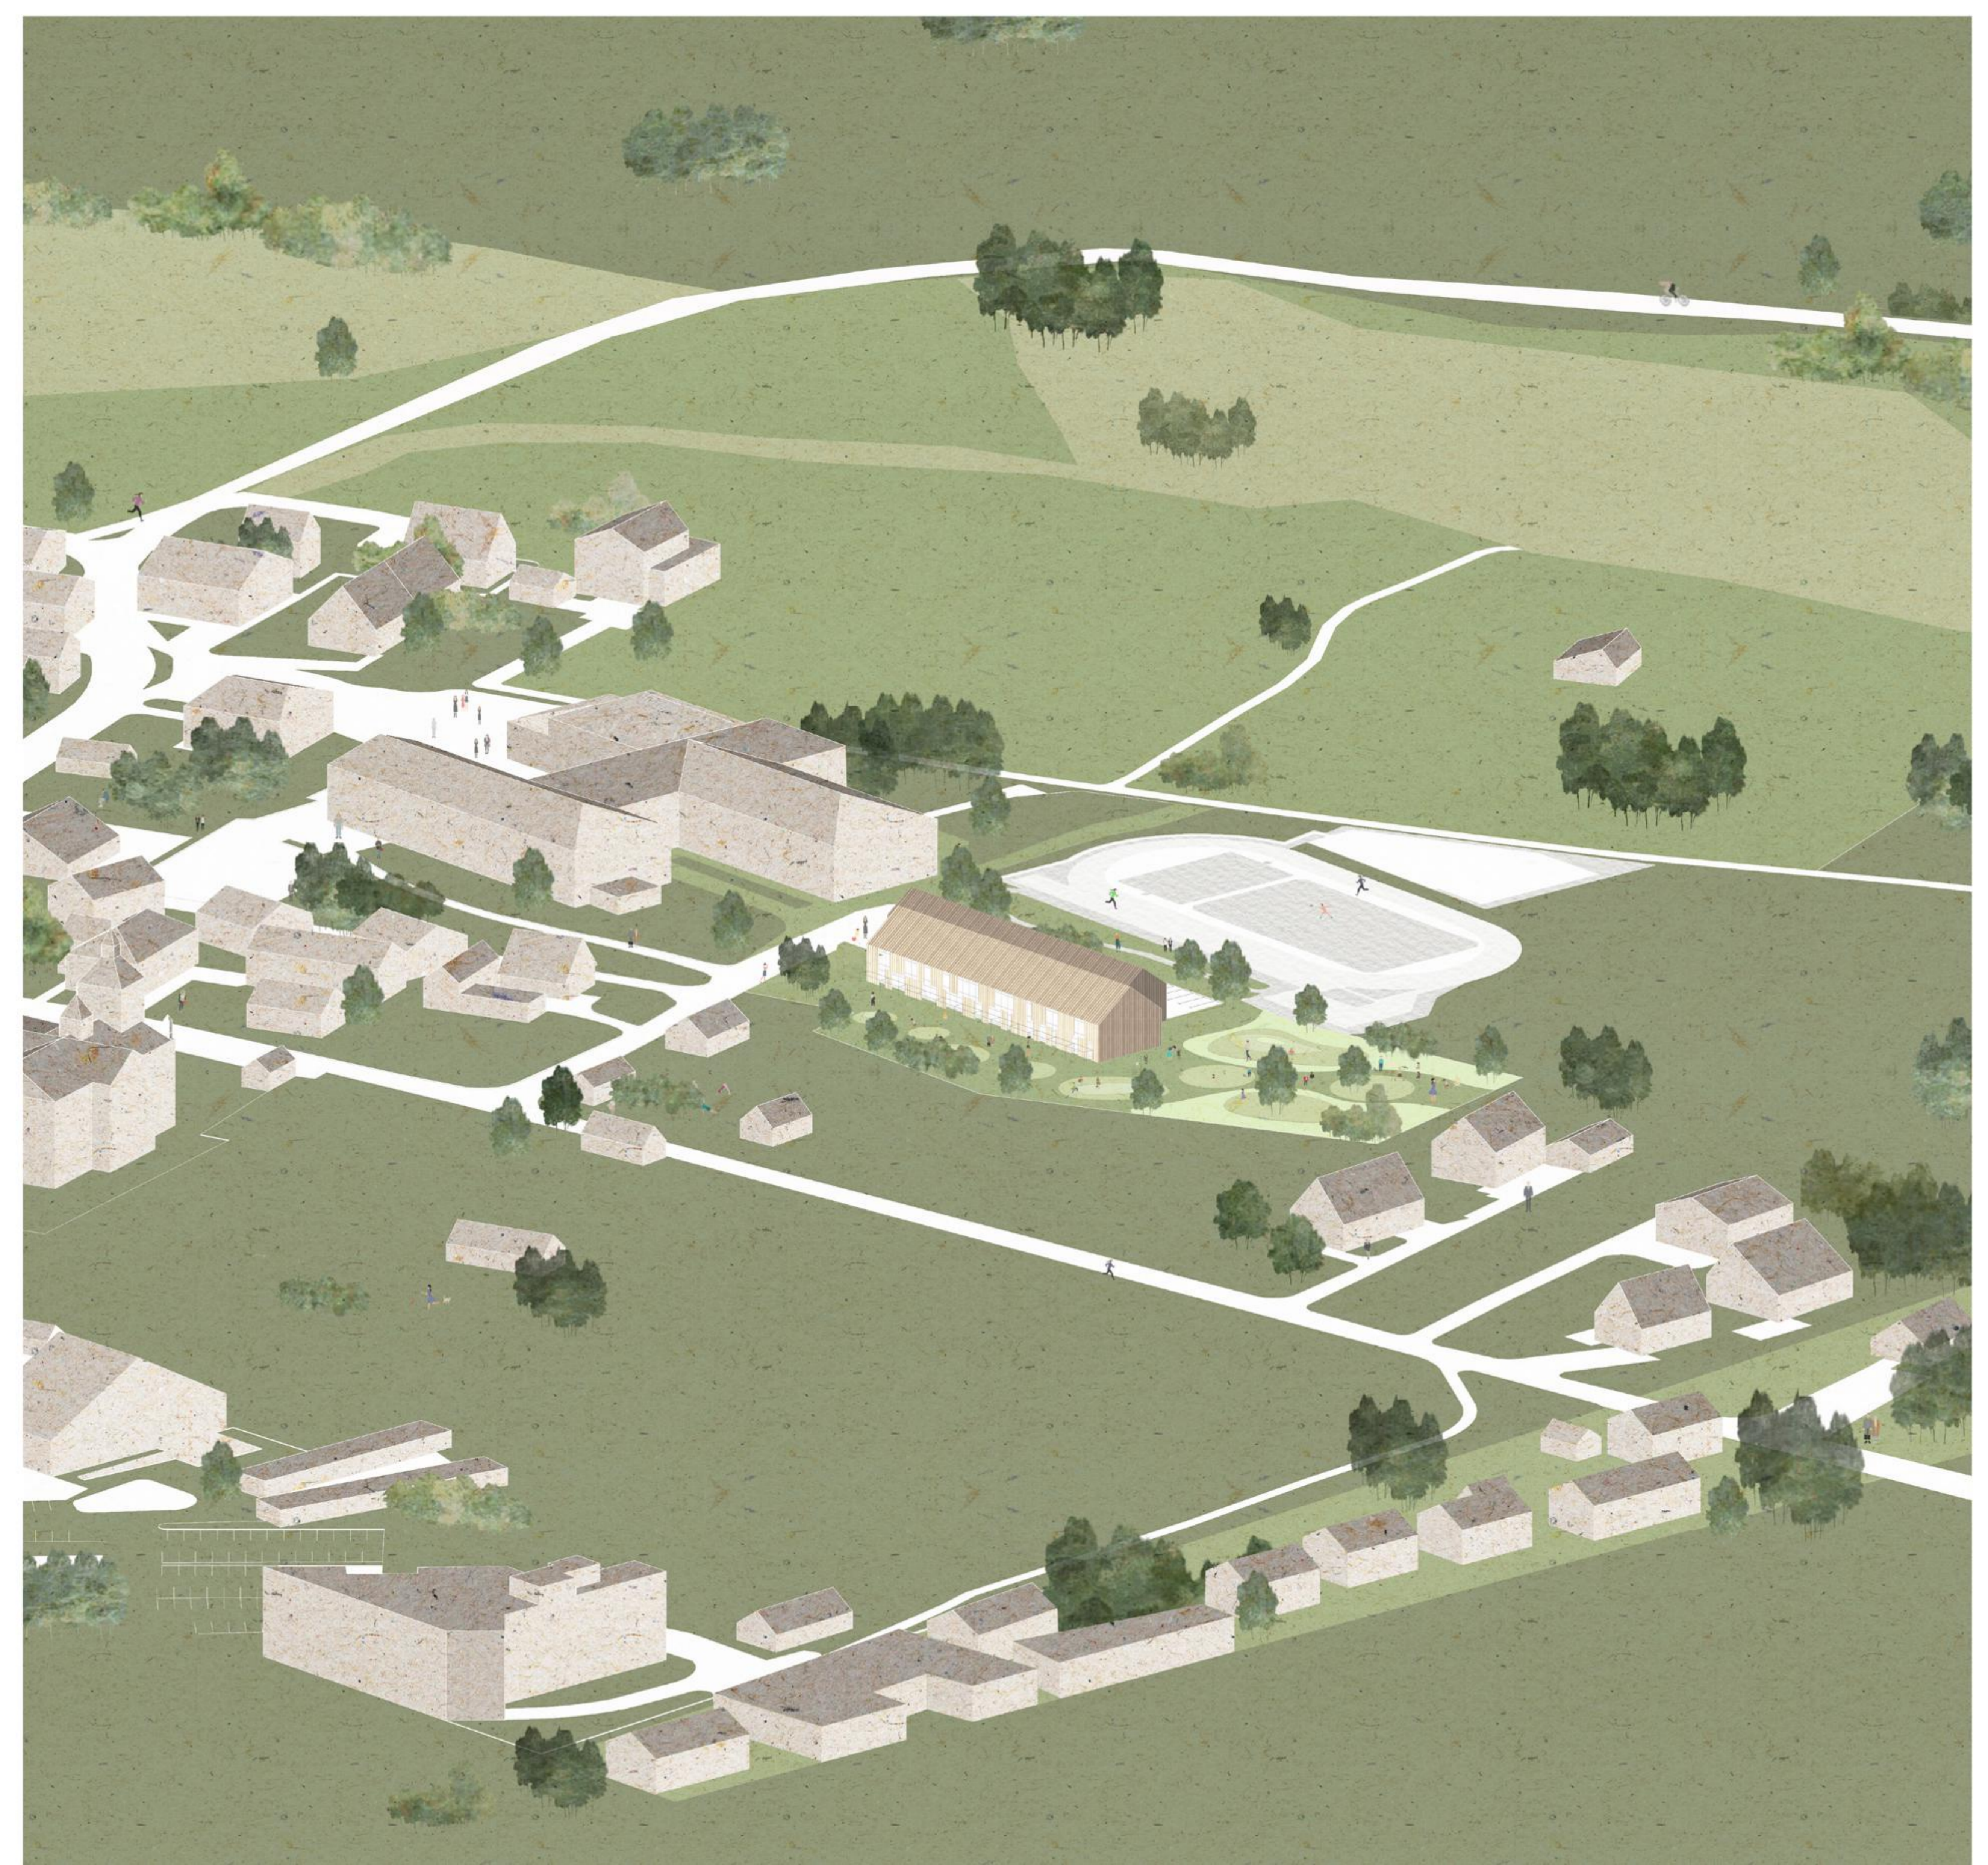


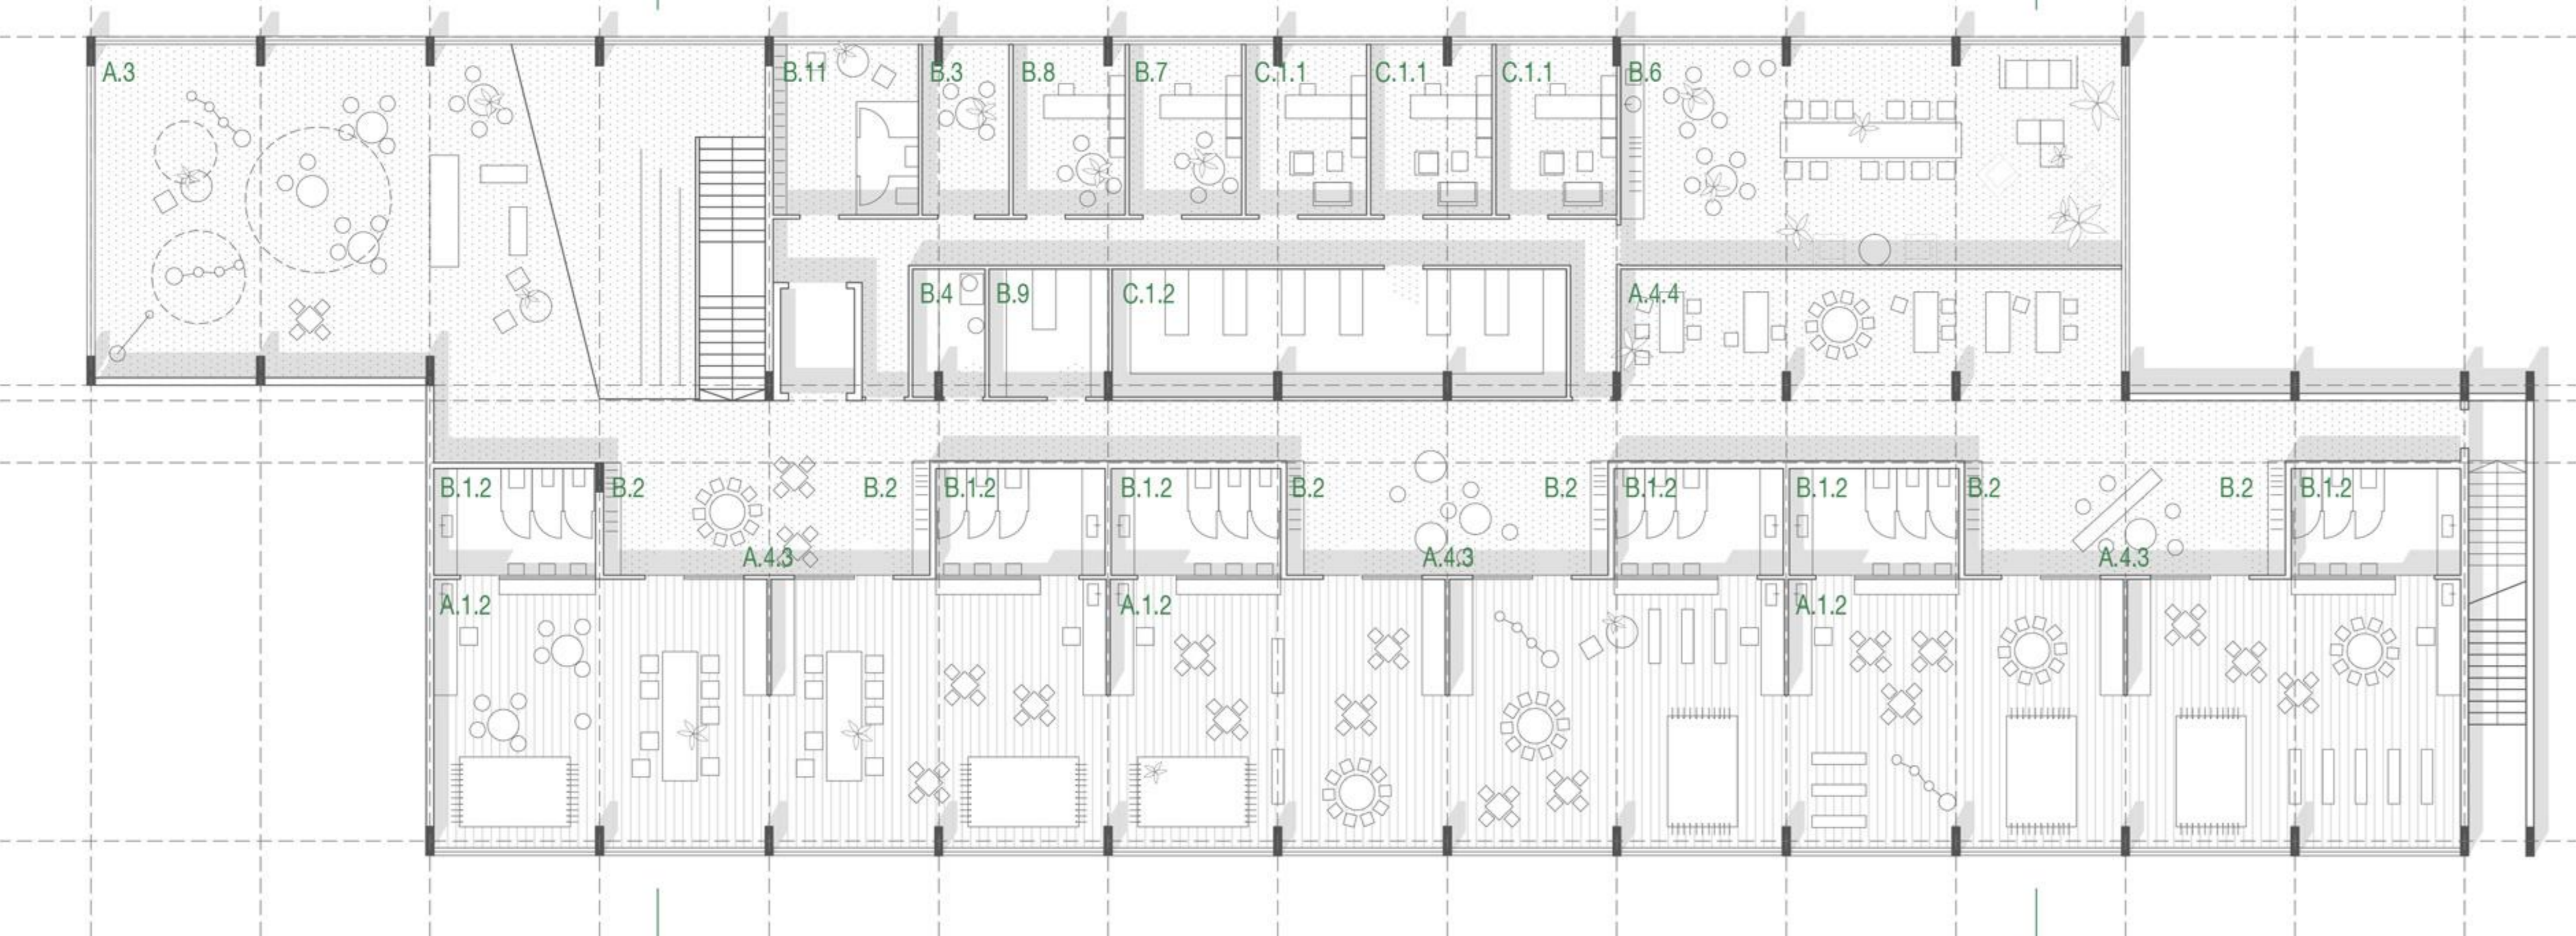


- Tloris prve etáže 1:200**
- A. IGRALNI PROSTORI**  
 A.1.2 igralnica za drugo st. obdobje 59,8 m<sup>2</sup>  
 A.3 osrednji prostor in športna igralnica 101,2 m<sup>2</sup>  
 A.4 dodatni prostori za dejavnosti otrok: predprostor igralnice 6,8 m<sup>2</sup>  
 A.4.4 dodatna igralnica-galerija 43,6 m<sup>2</sup>
- B. OSTALI PROSTORI VRTCA:**  
 a) prostori za otroke:  
 B.1.1 sanitarje za otroke  
 B.1.2 sanitarje drugega st. obdobja 11,5 m<sup>2</sup>  
 B.2 garderobe za otroke 8,25 m<sup>2</sup>  
 b) skupni prostori za otroke:  
 B.3 prostor za individualno delo z otroki 9,75 m<sup>2</sup>  
 B.4 shramba za rekvizite 10 m<sup>2</sup>  
 B.6 skupni prostor za strok. delavce  
 B.7 prostor za vodjo otrok 12,05 m<sup>2</sup>  
 B.8 prostor za svetlovalnega delavca 12,75 m<sup>2</sup>  
 B.9 kabinet za vzgojna sredstva 10,1 m<sup>2</sup>  
 B.11 sanitarje in garderobe 16,5 m<sup>2</sup>
- C. DODATNI PROSTORI**  
 C.1 računovodstvo 79,5 m<sup>2</sup>  
 C.1.1 pisarna računovodstva  
 C.1.2 arhiv računovodstva

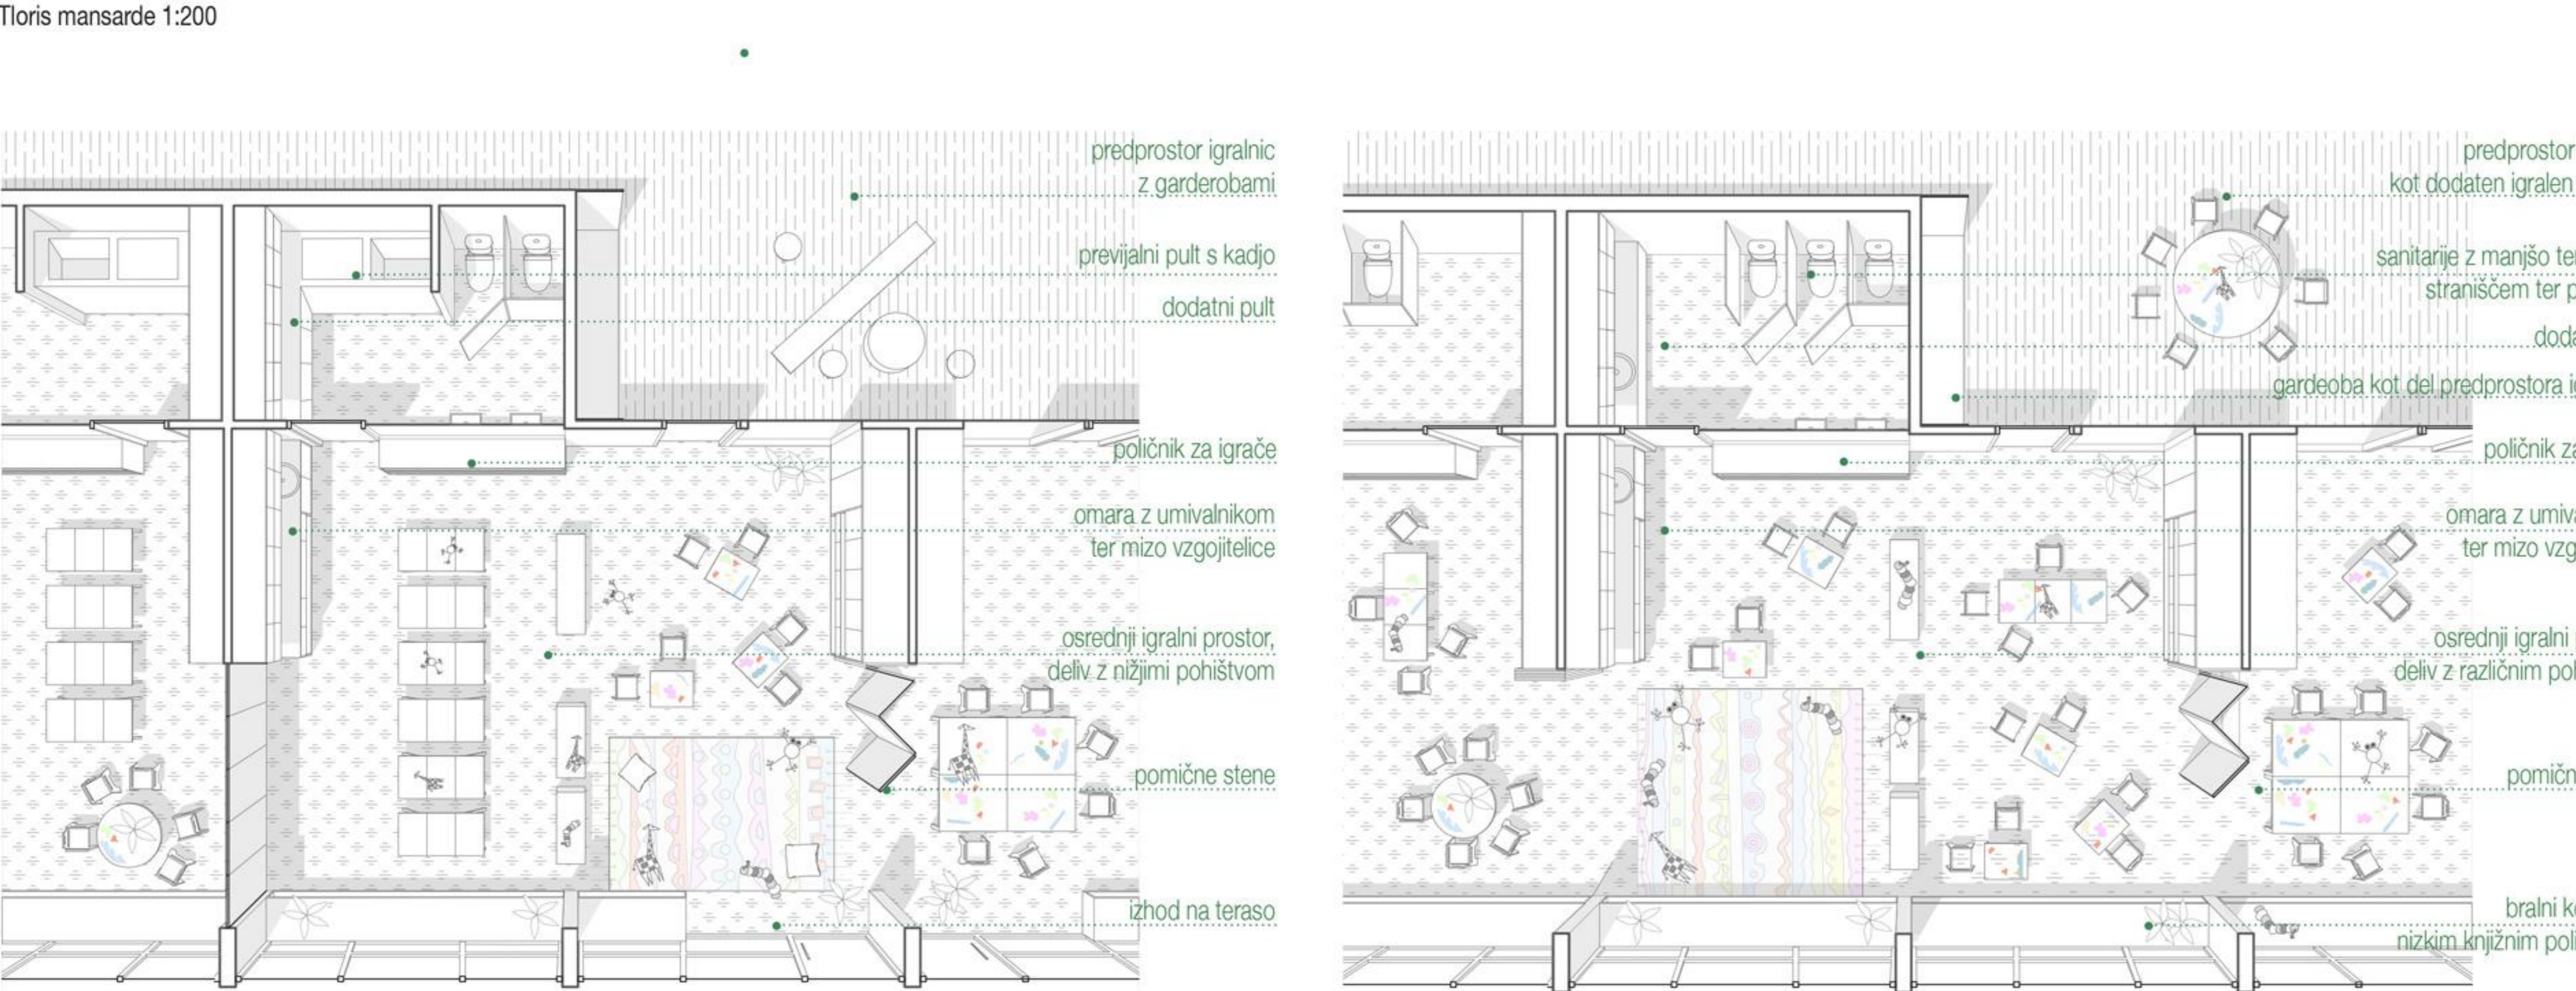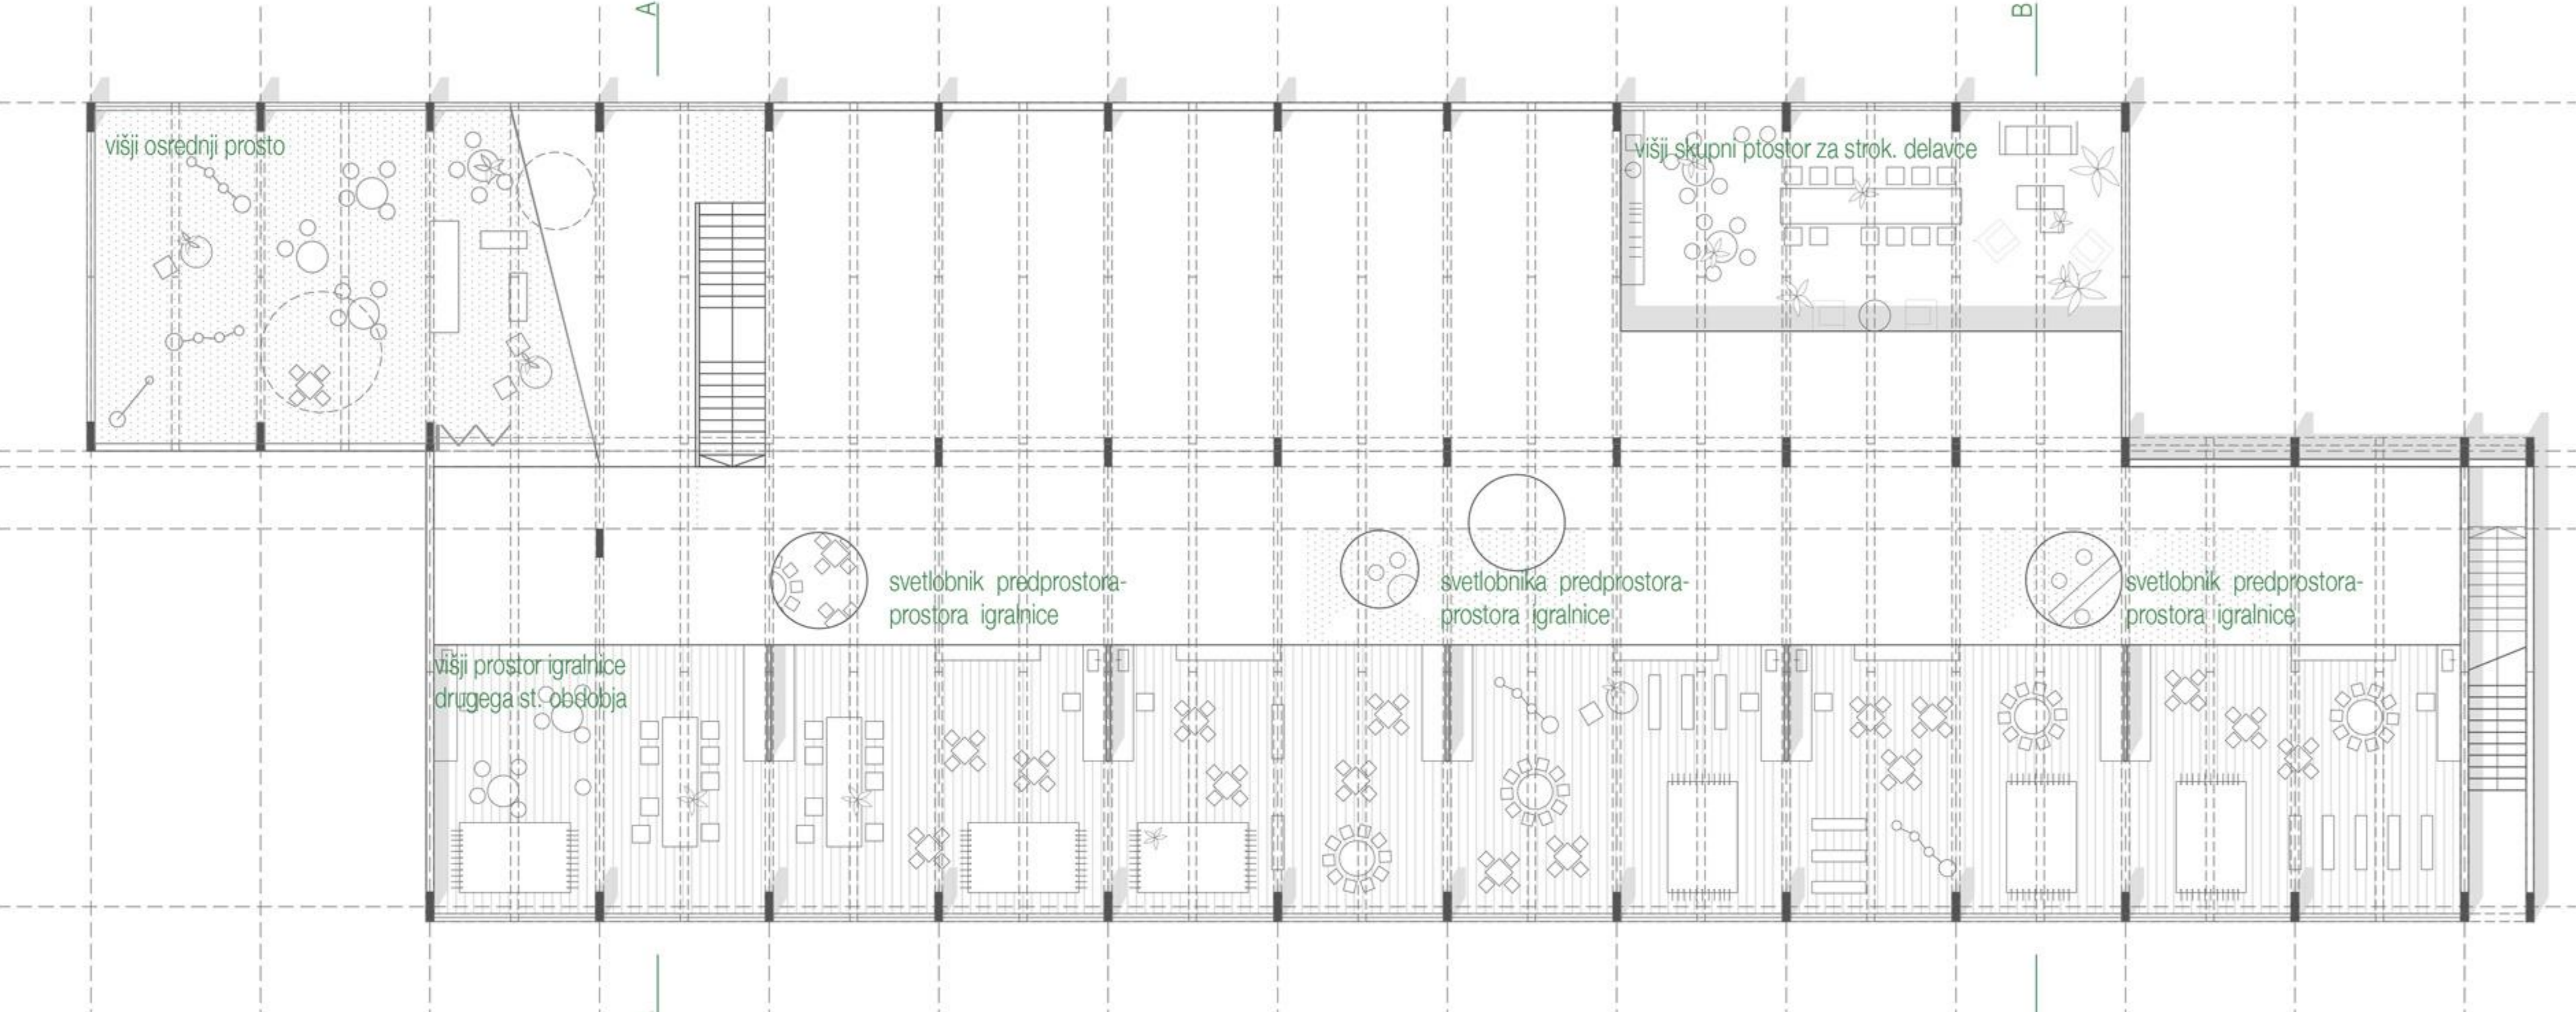

Tloris igralnice otrok drugega starostnega obdobja 1:100

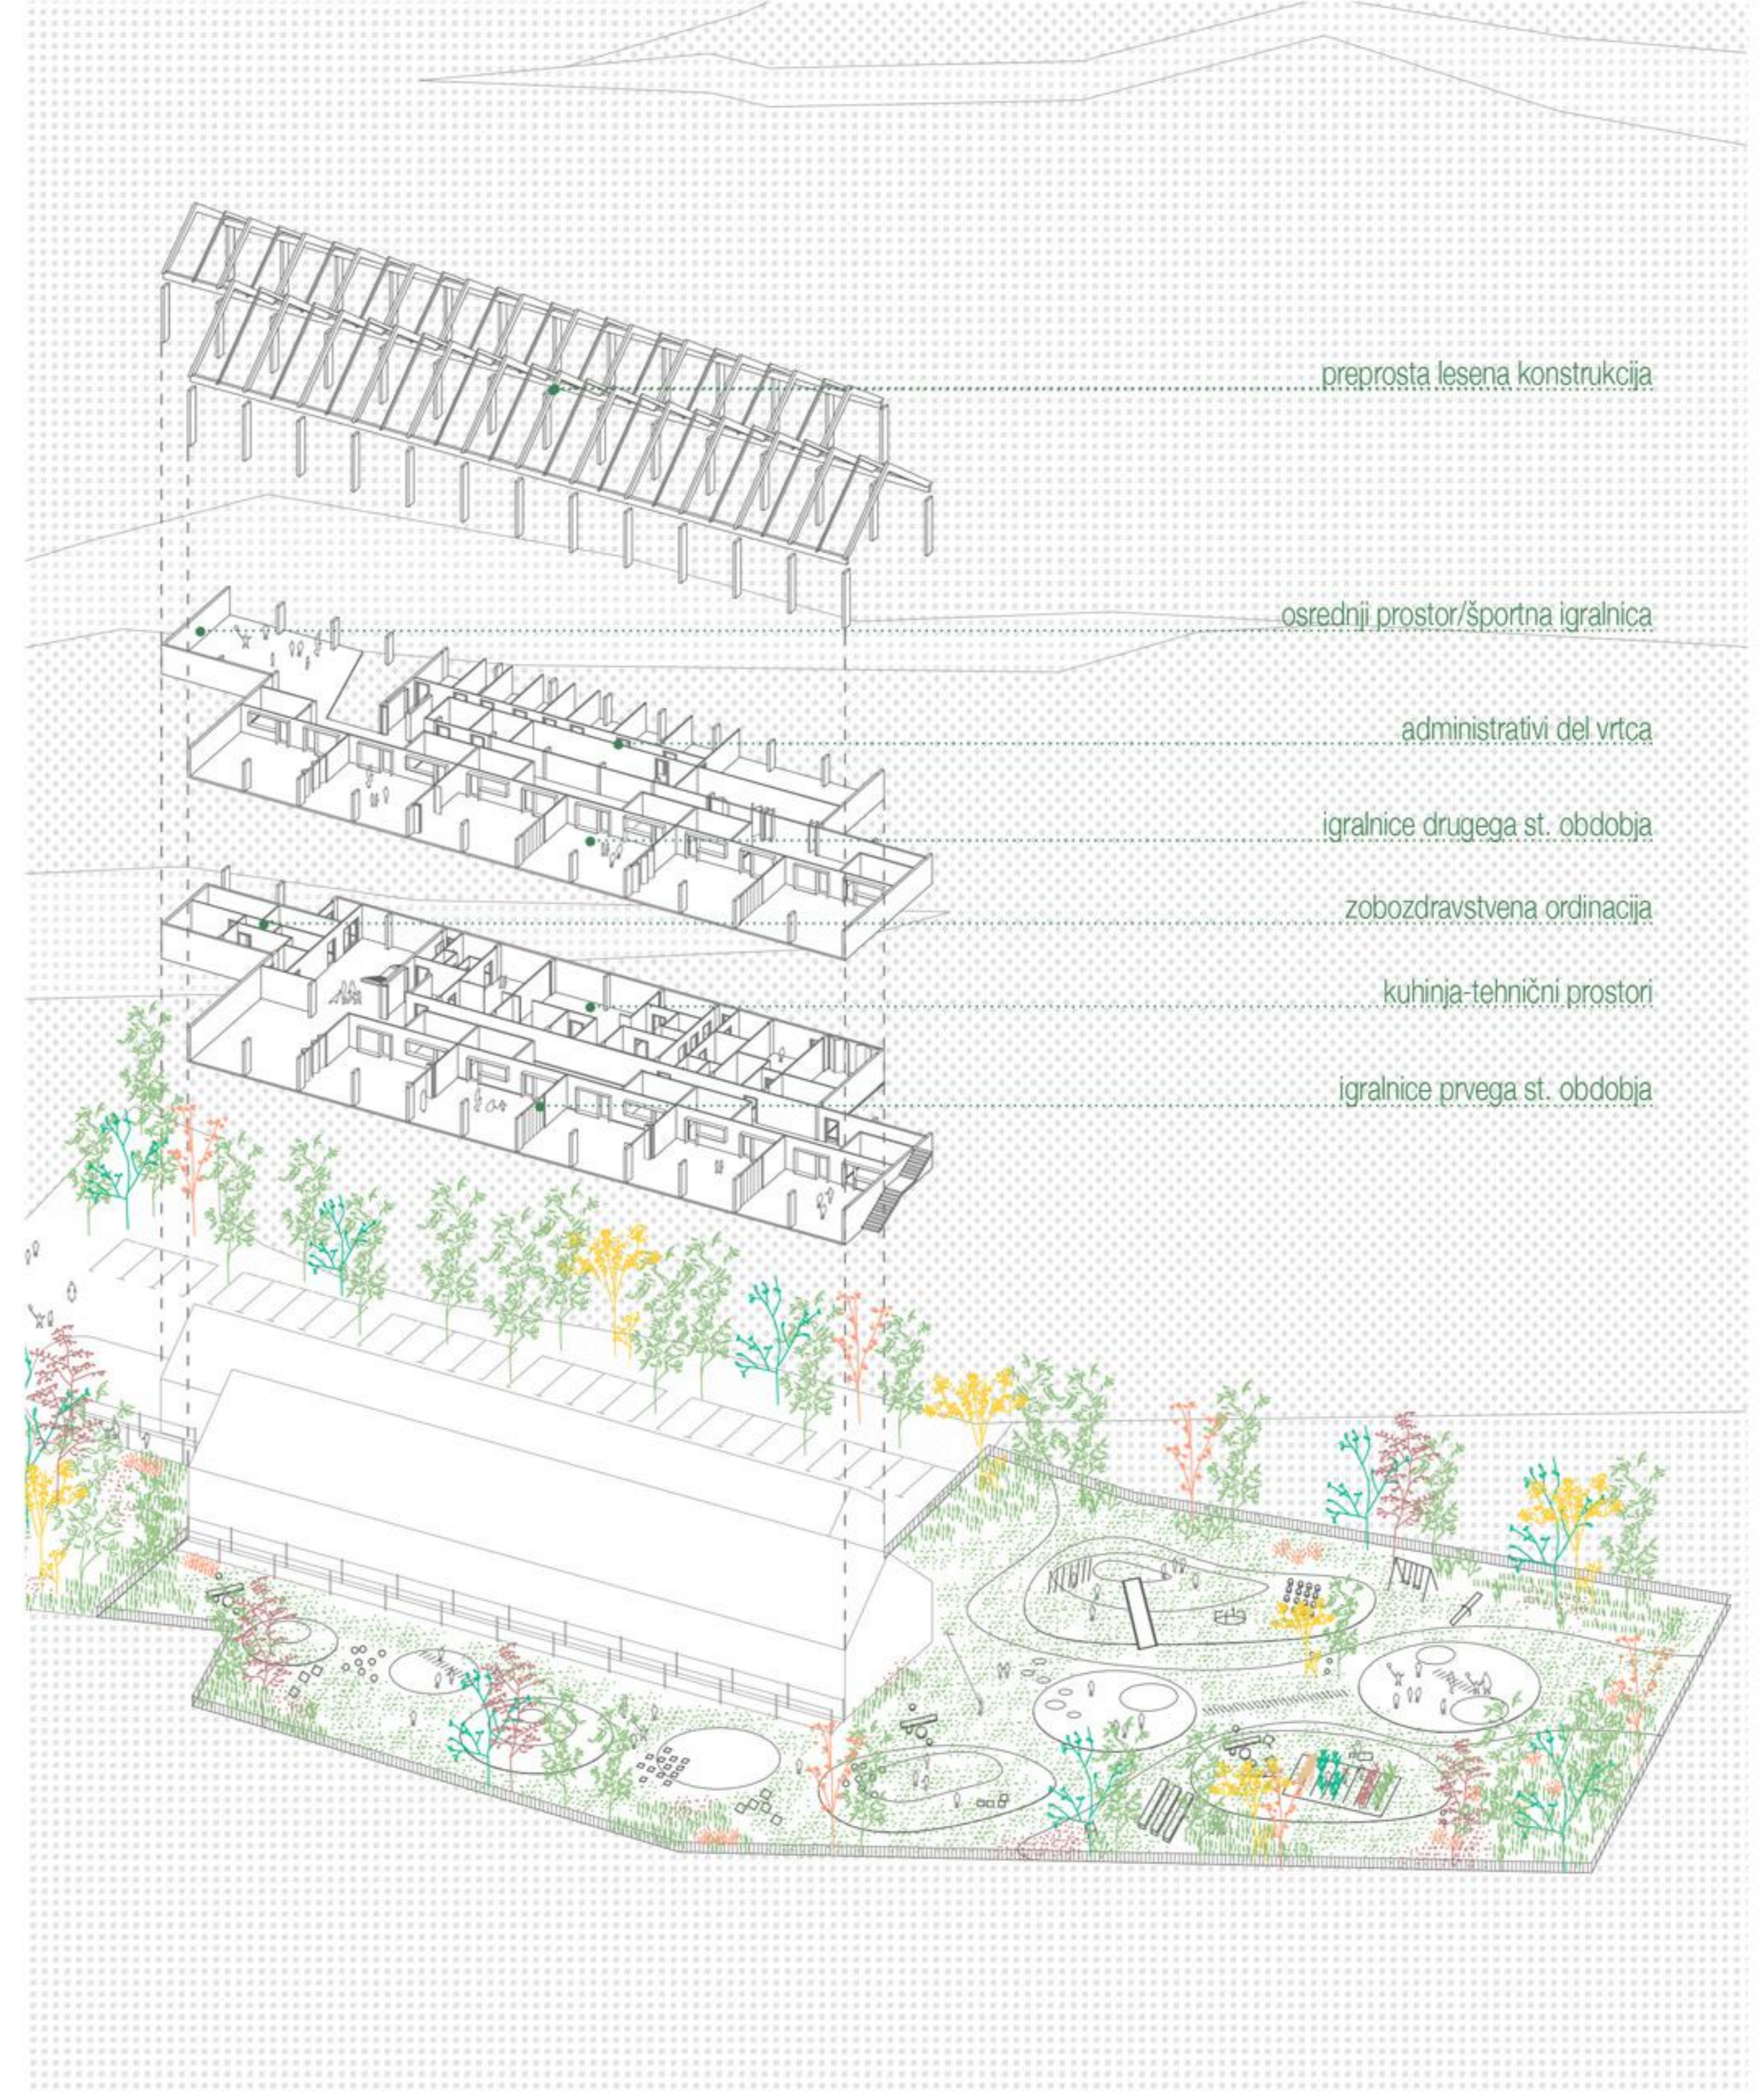


- Aksometrični prikaz zasnove vrta ter zazelenitve**
- Nevahci dor
  - Breza
  - Mlavinček
  - Prijetni javor
  - Dlačiča drogovita
  - Ornamentalna
  - Ornament
  - Siročič
  - Rajski jarem
  - Mirna
  - Kovčičnik
  - Melisa
  - Majericno
  - Kaluhica
  - Migolica
  - Rozične trave

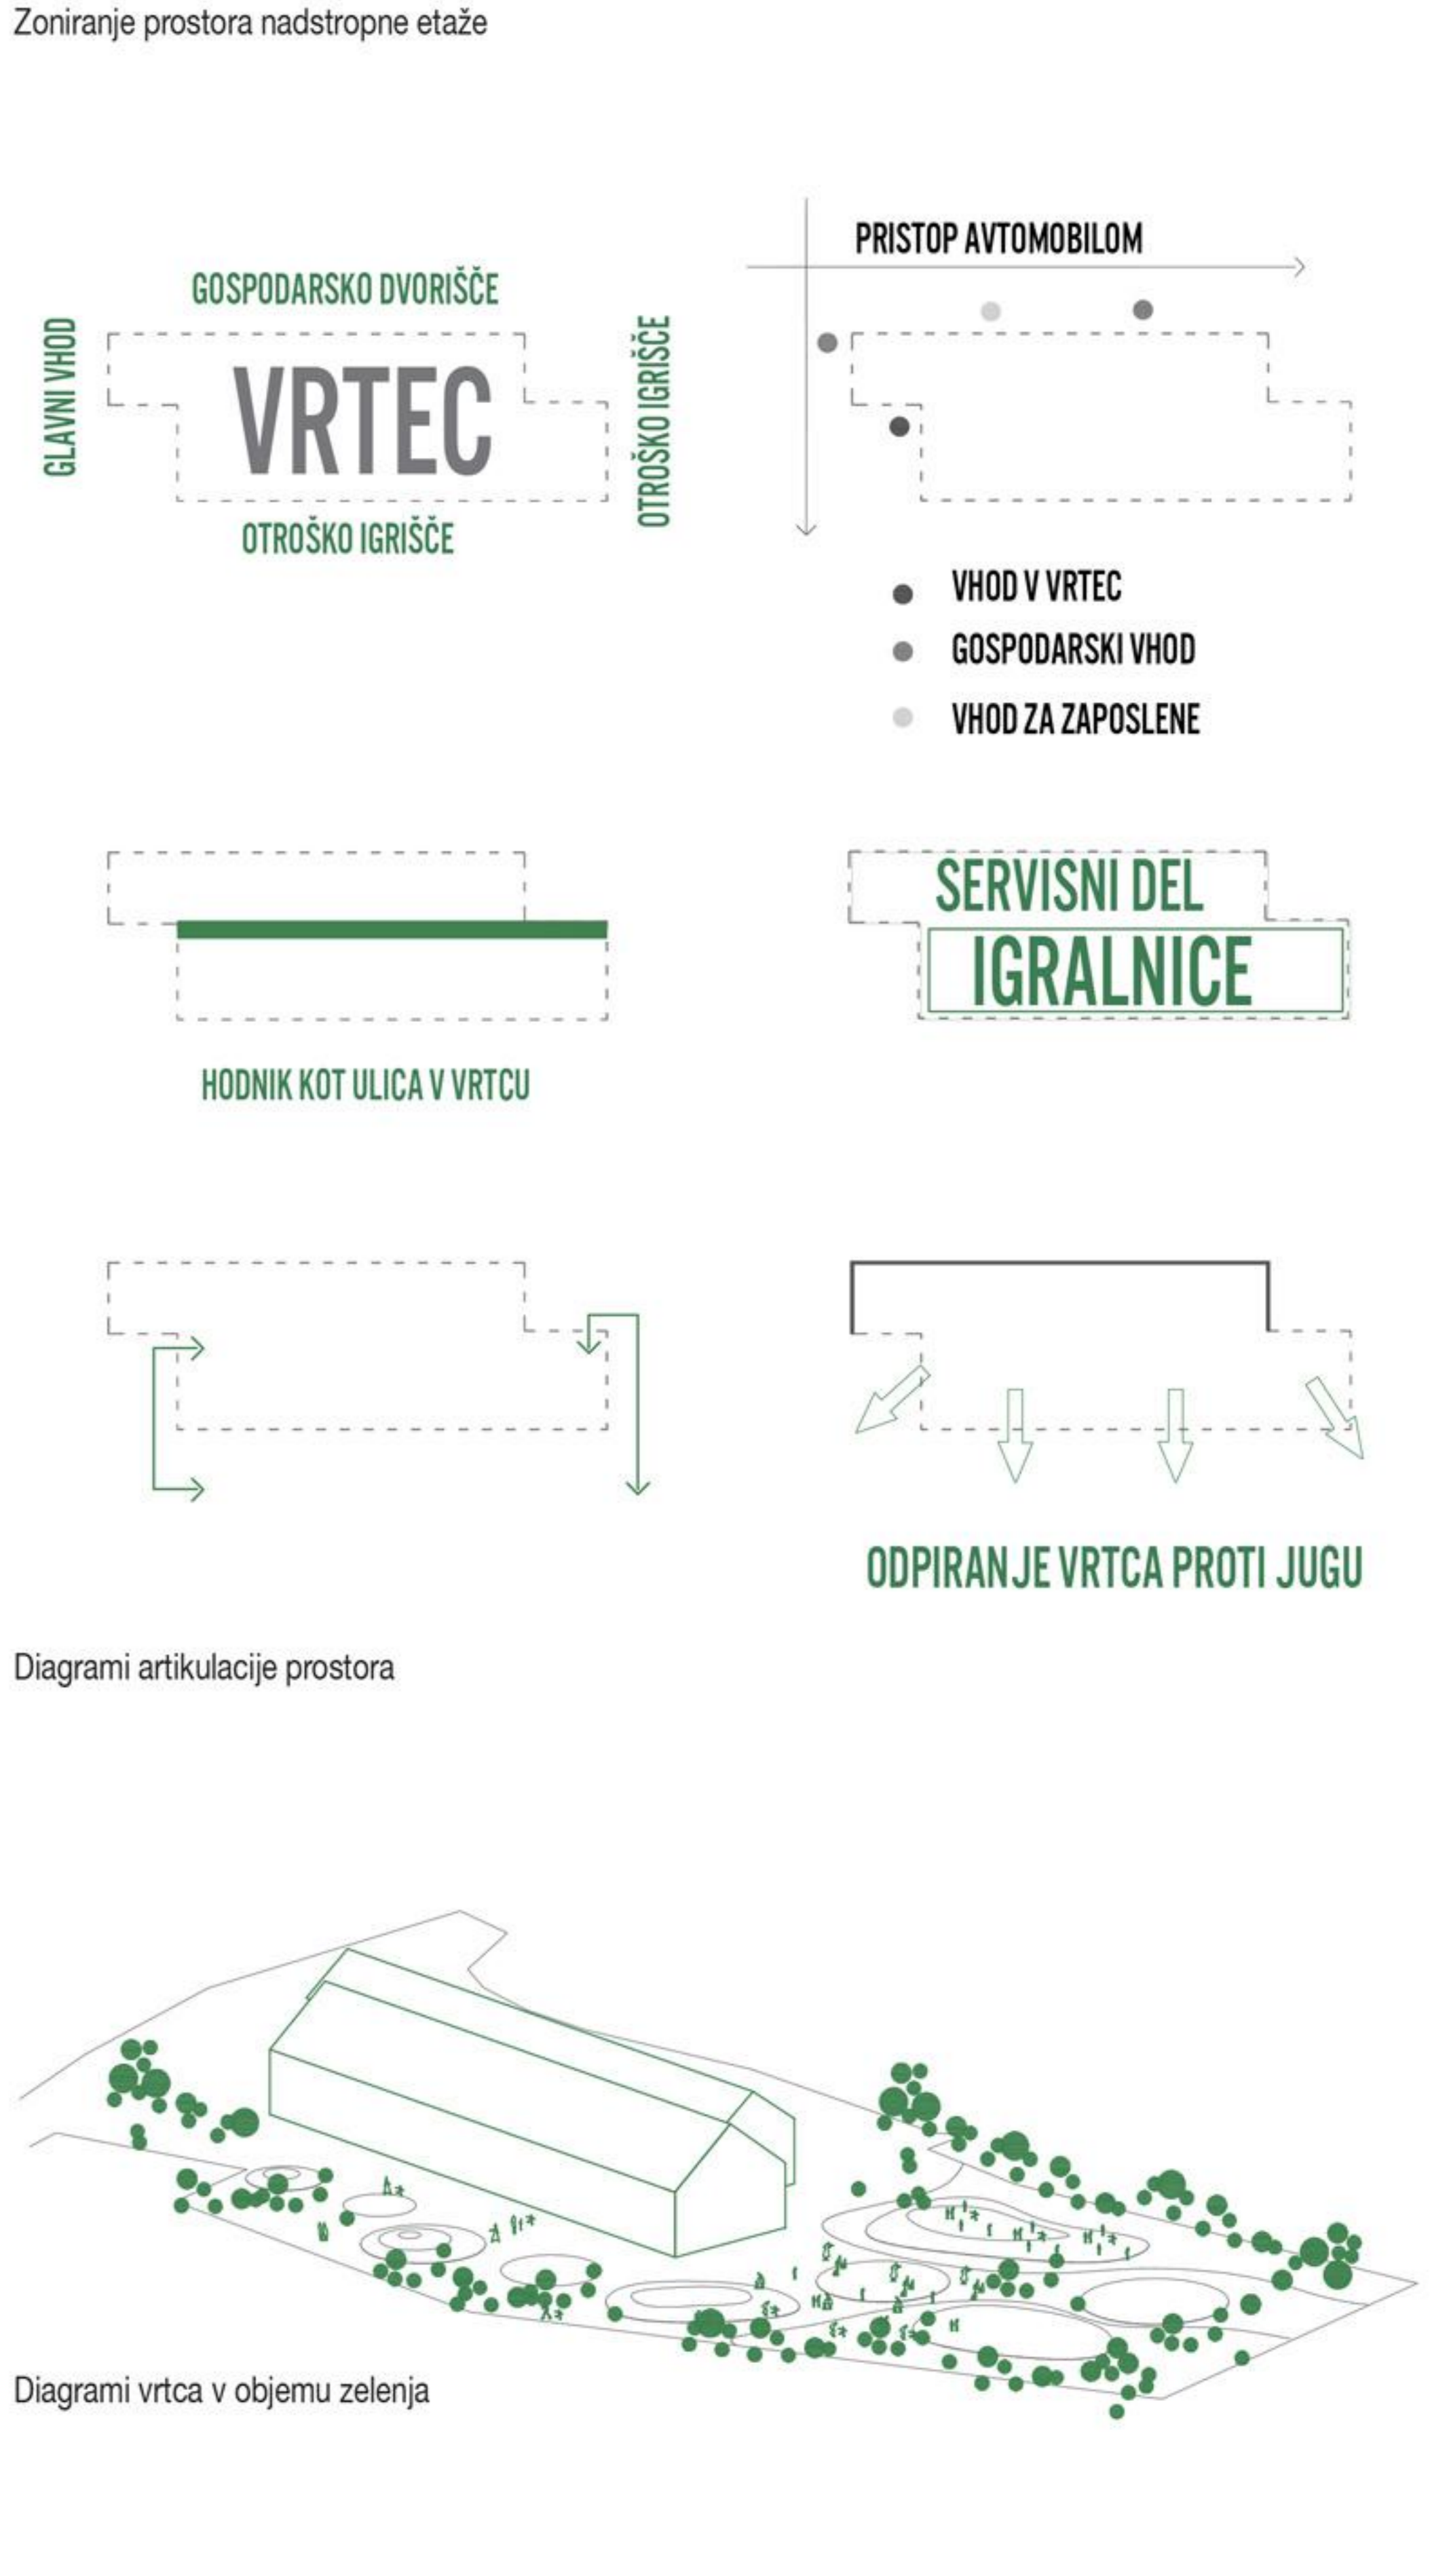


Prerez AA 1:200



Prerez BB 1:200

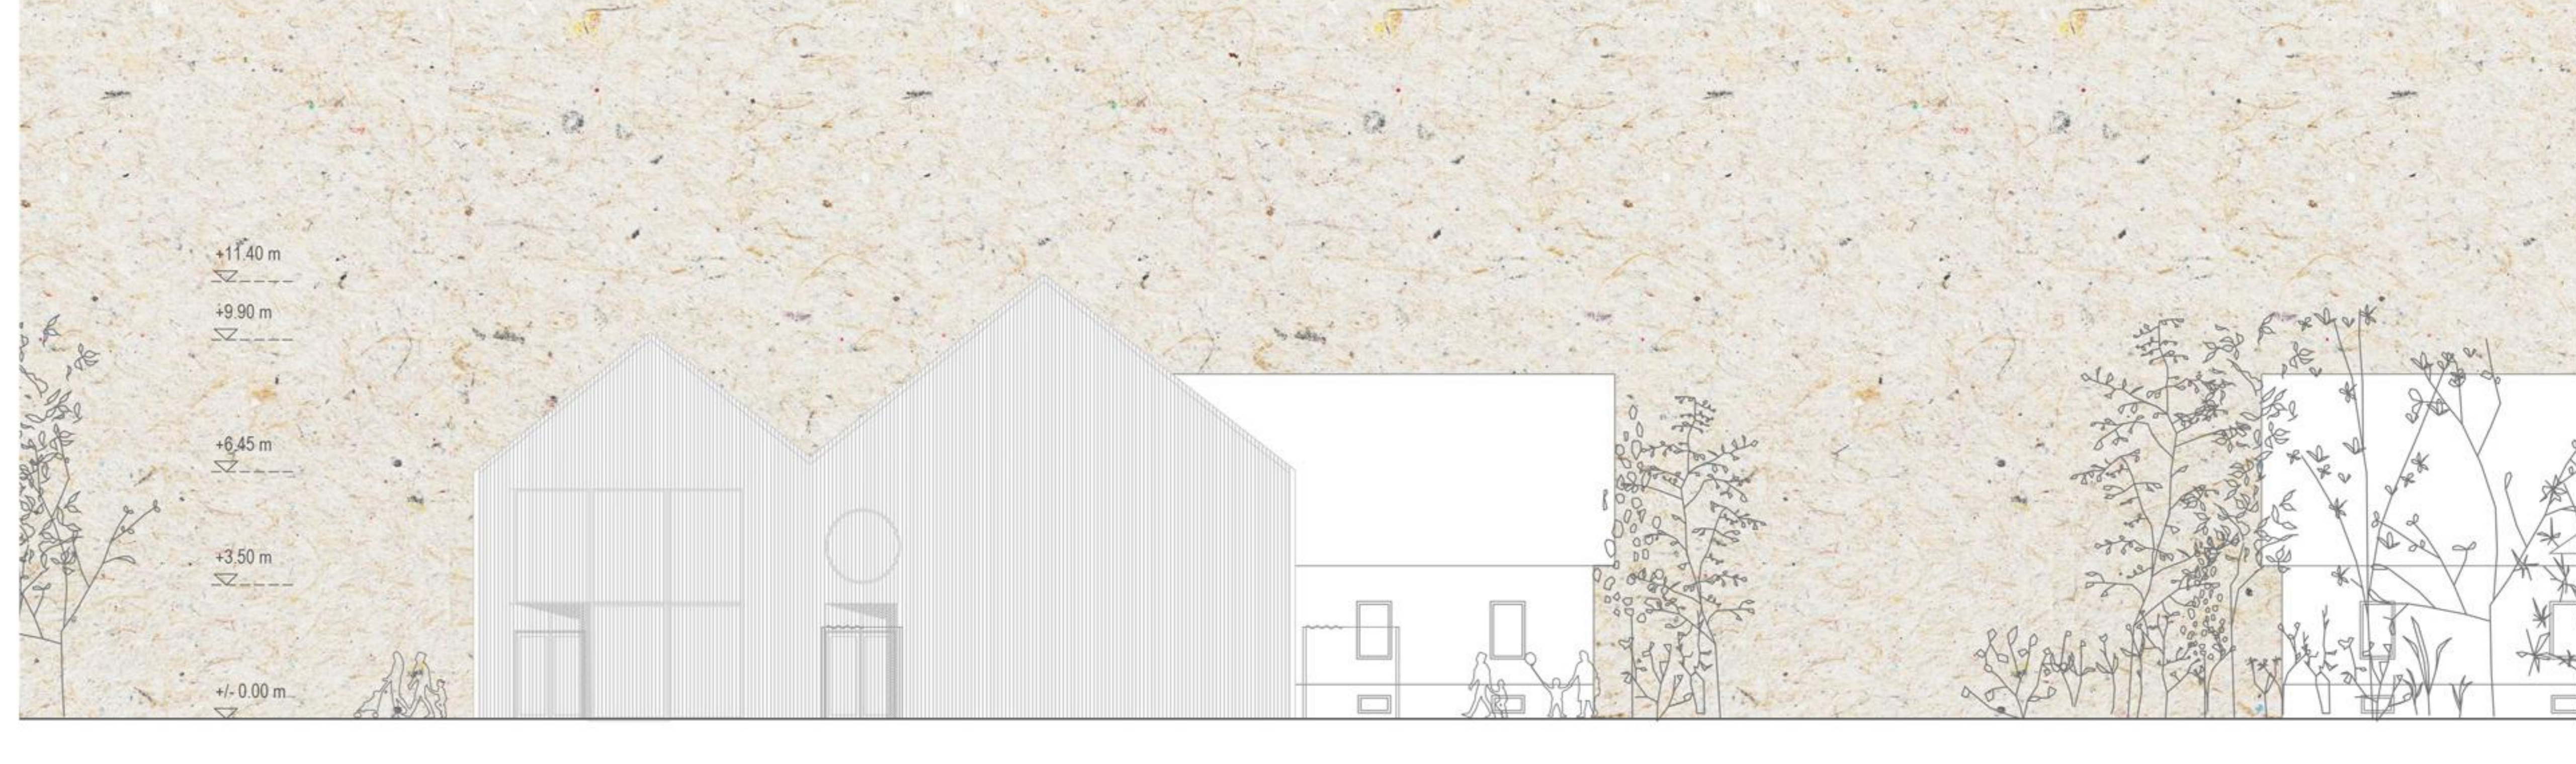

Zahodna fasada 1:200

 

Južna fasada 1:200