





Situacija 1:500


Prerez B-B' 1:500

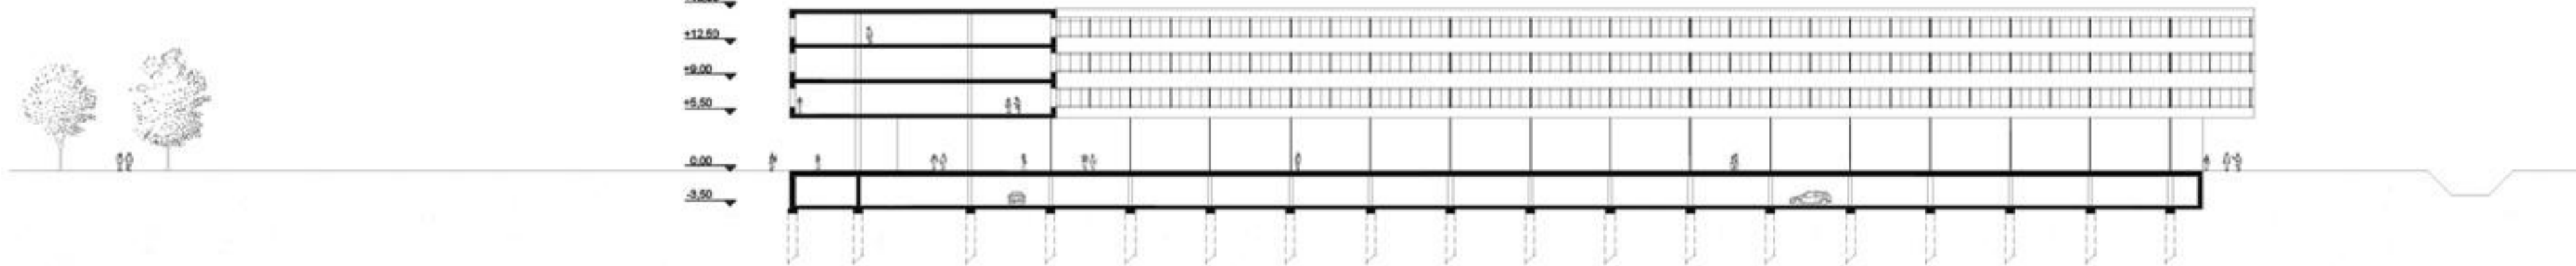



Prerez A-A' 1:500




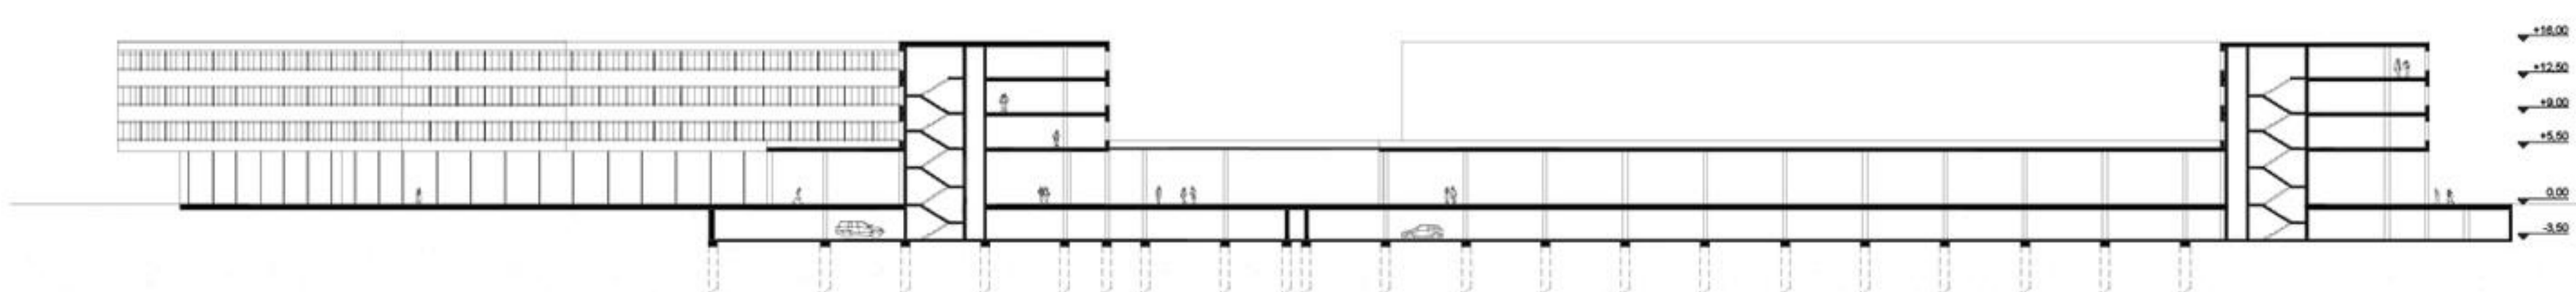


Prerezi in pogledi

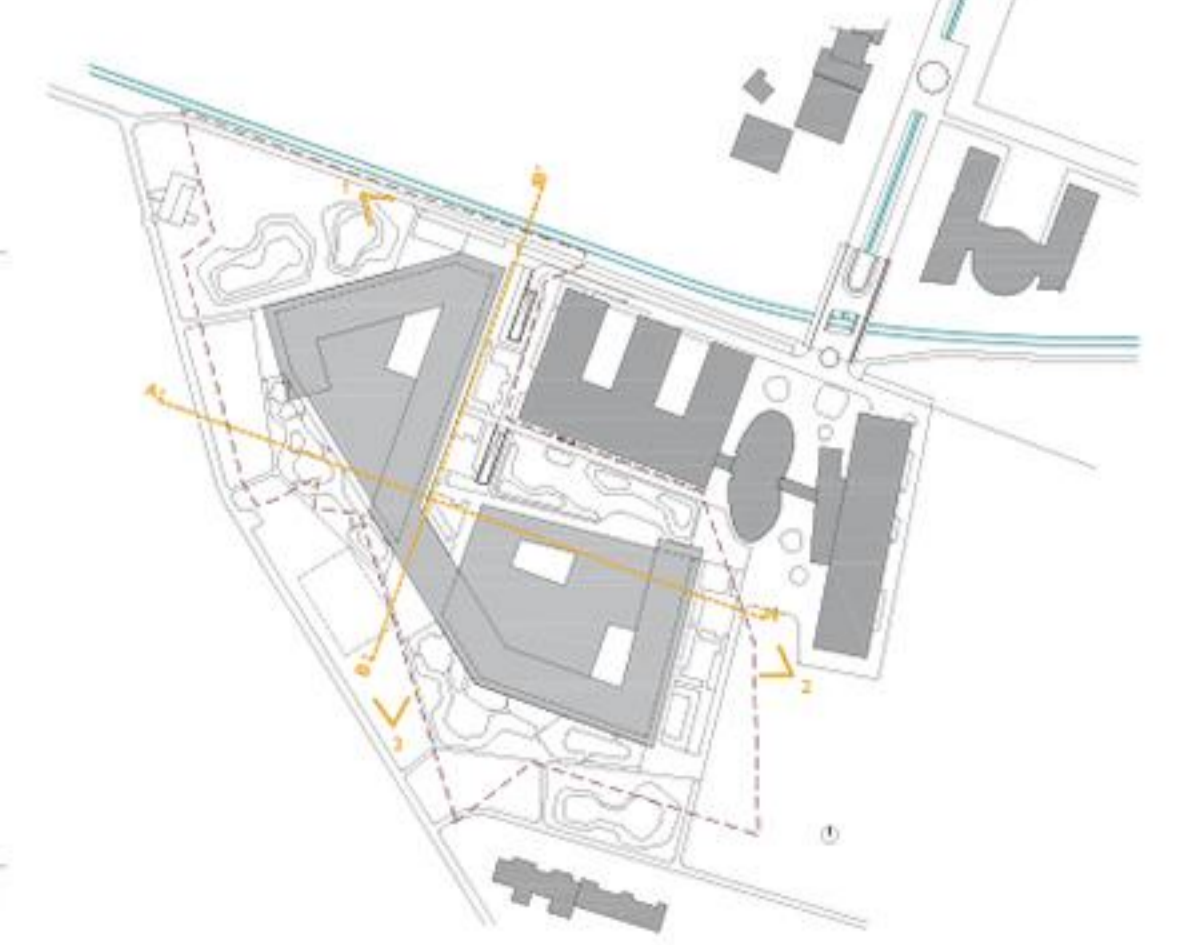

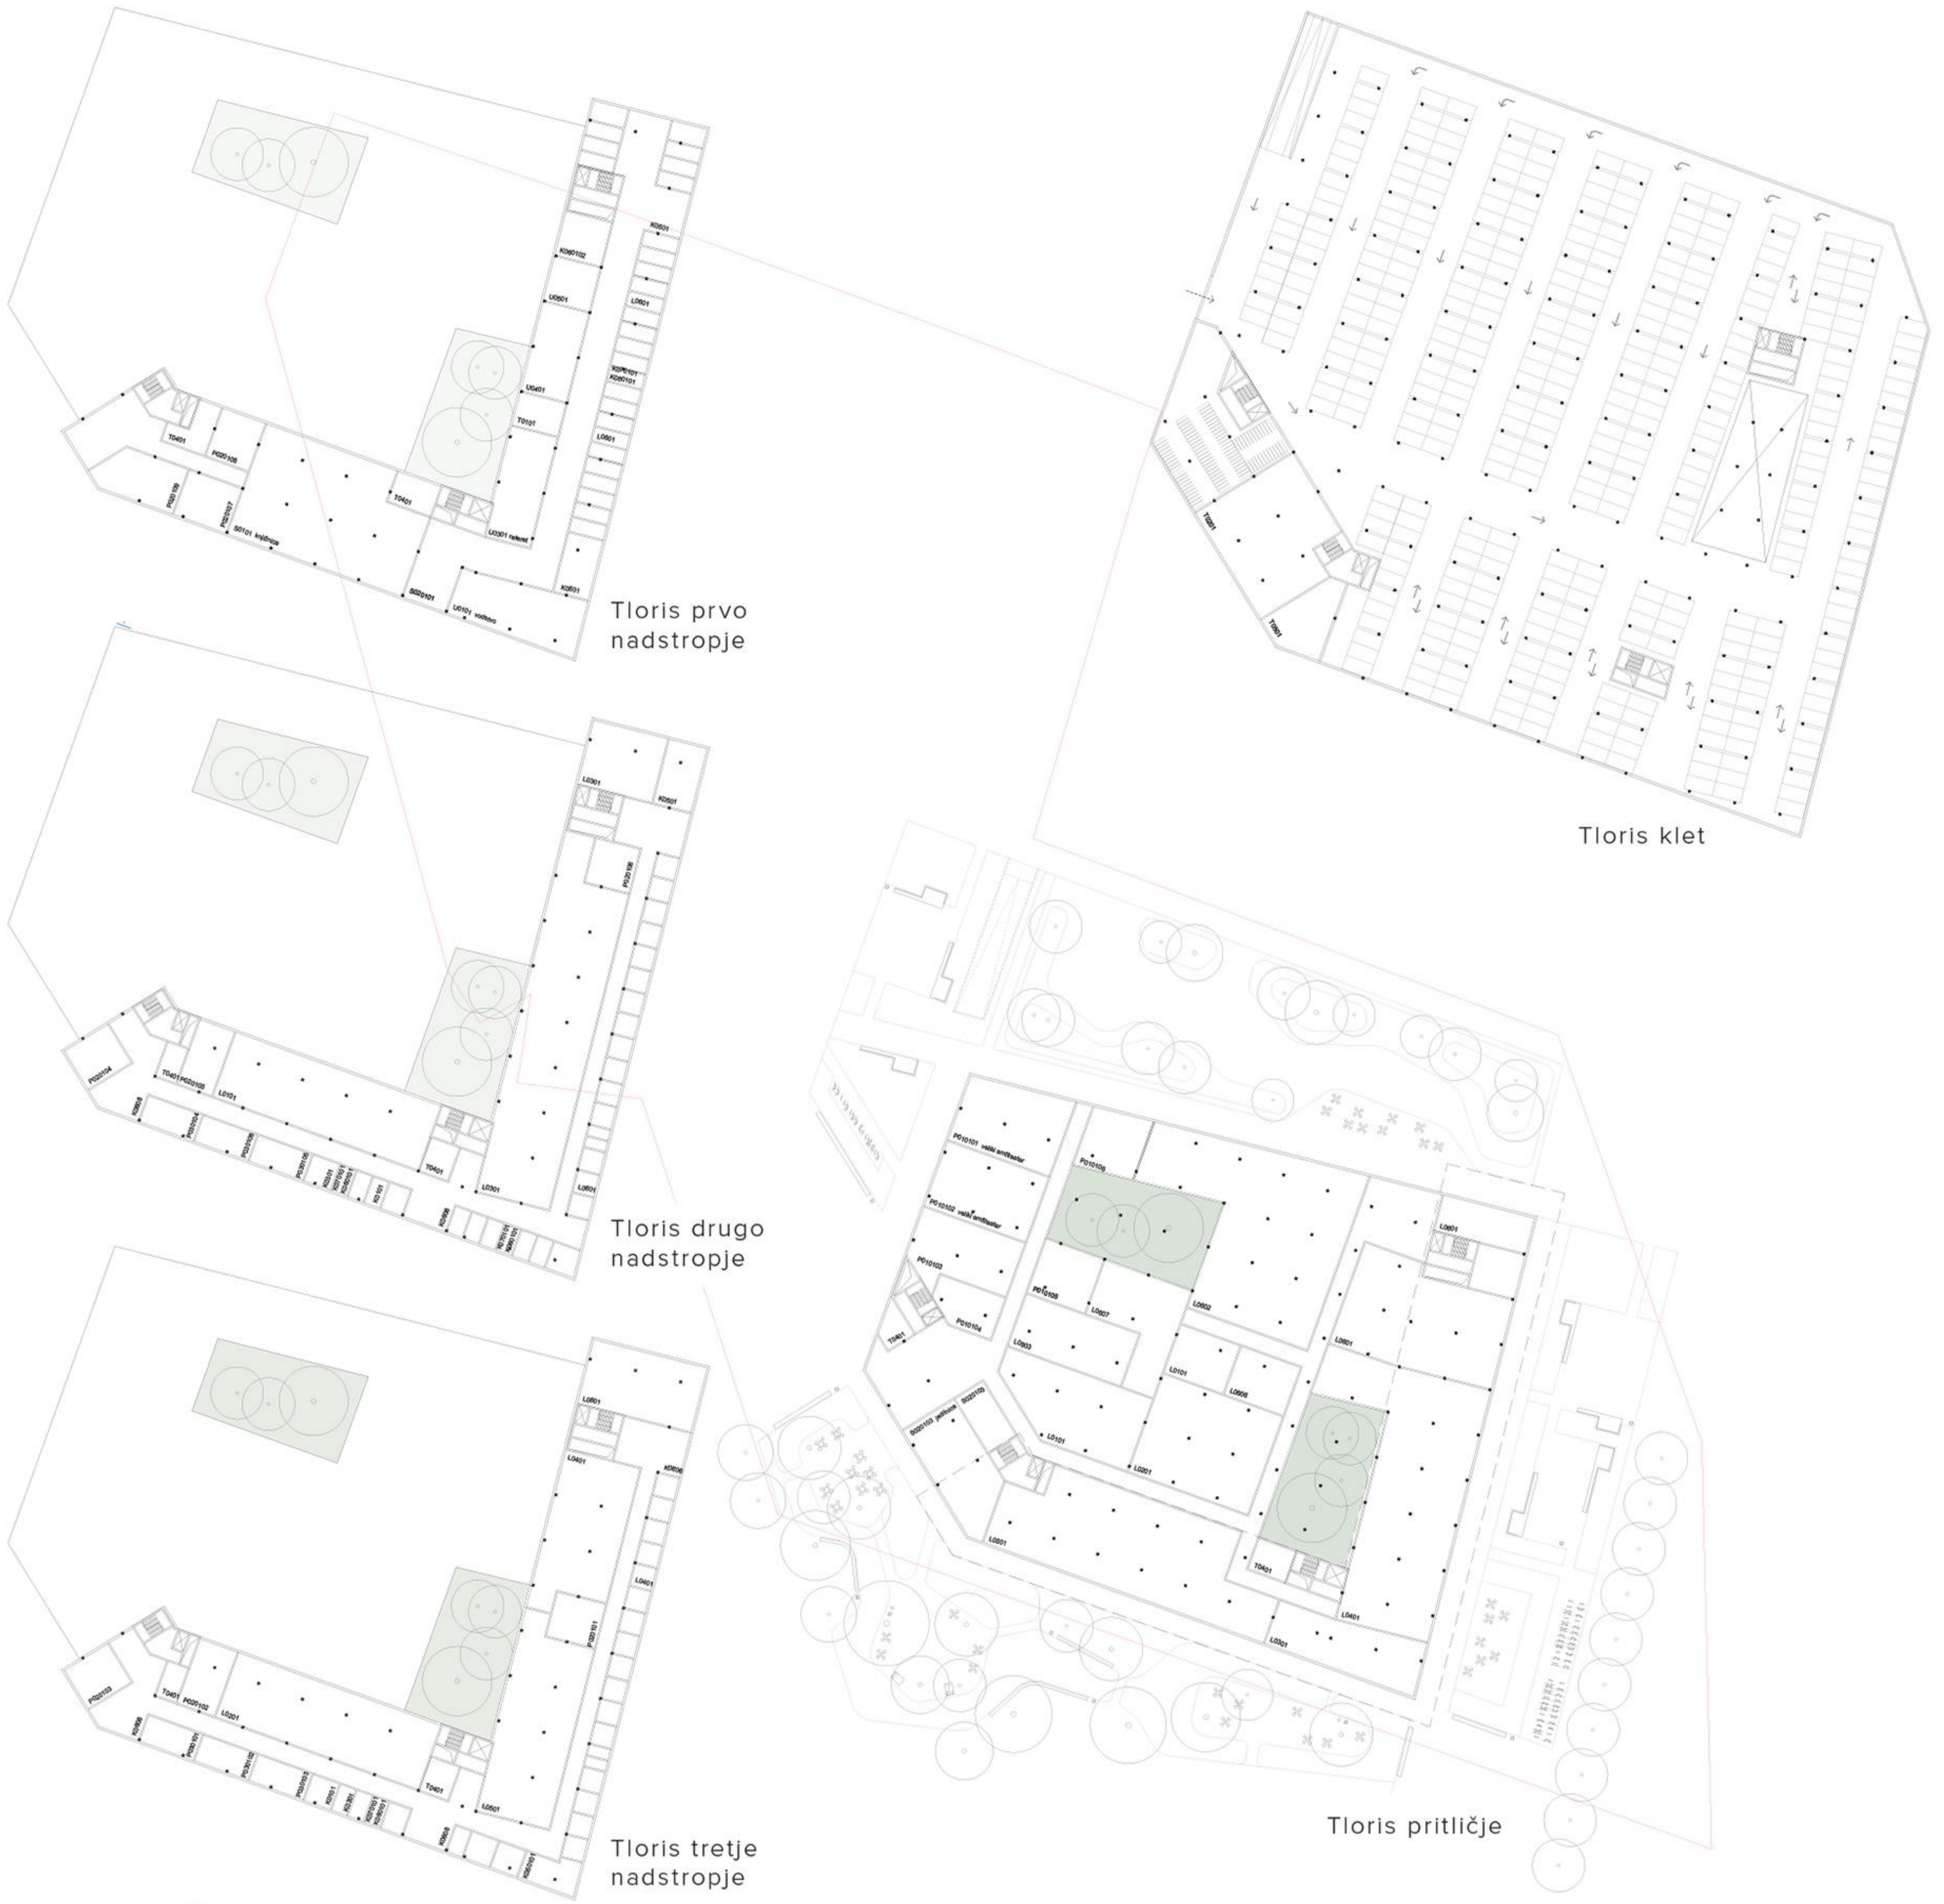

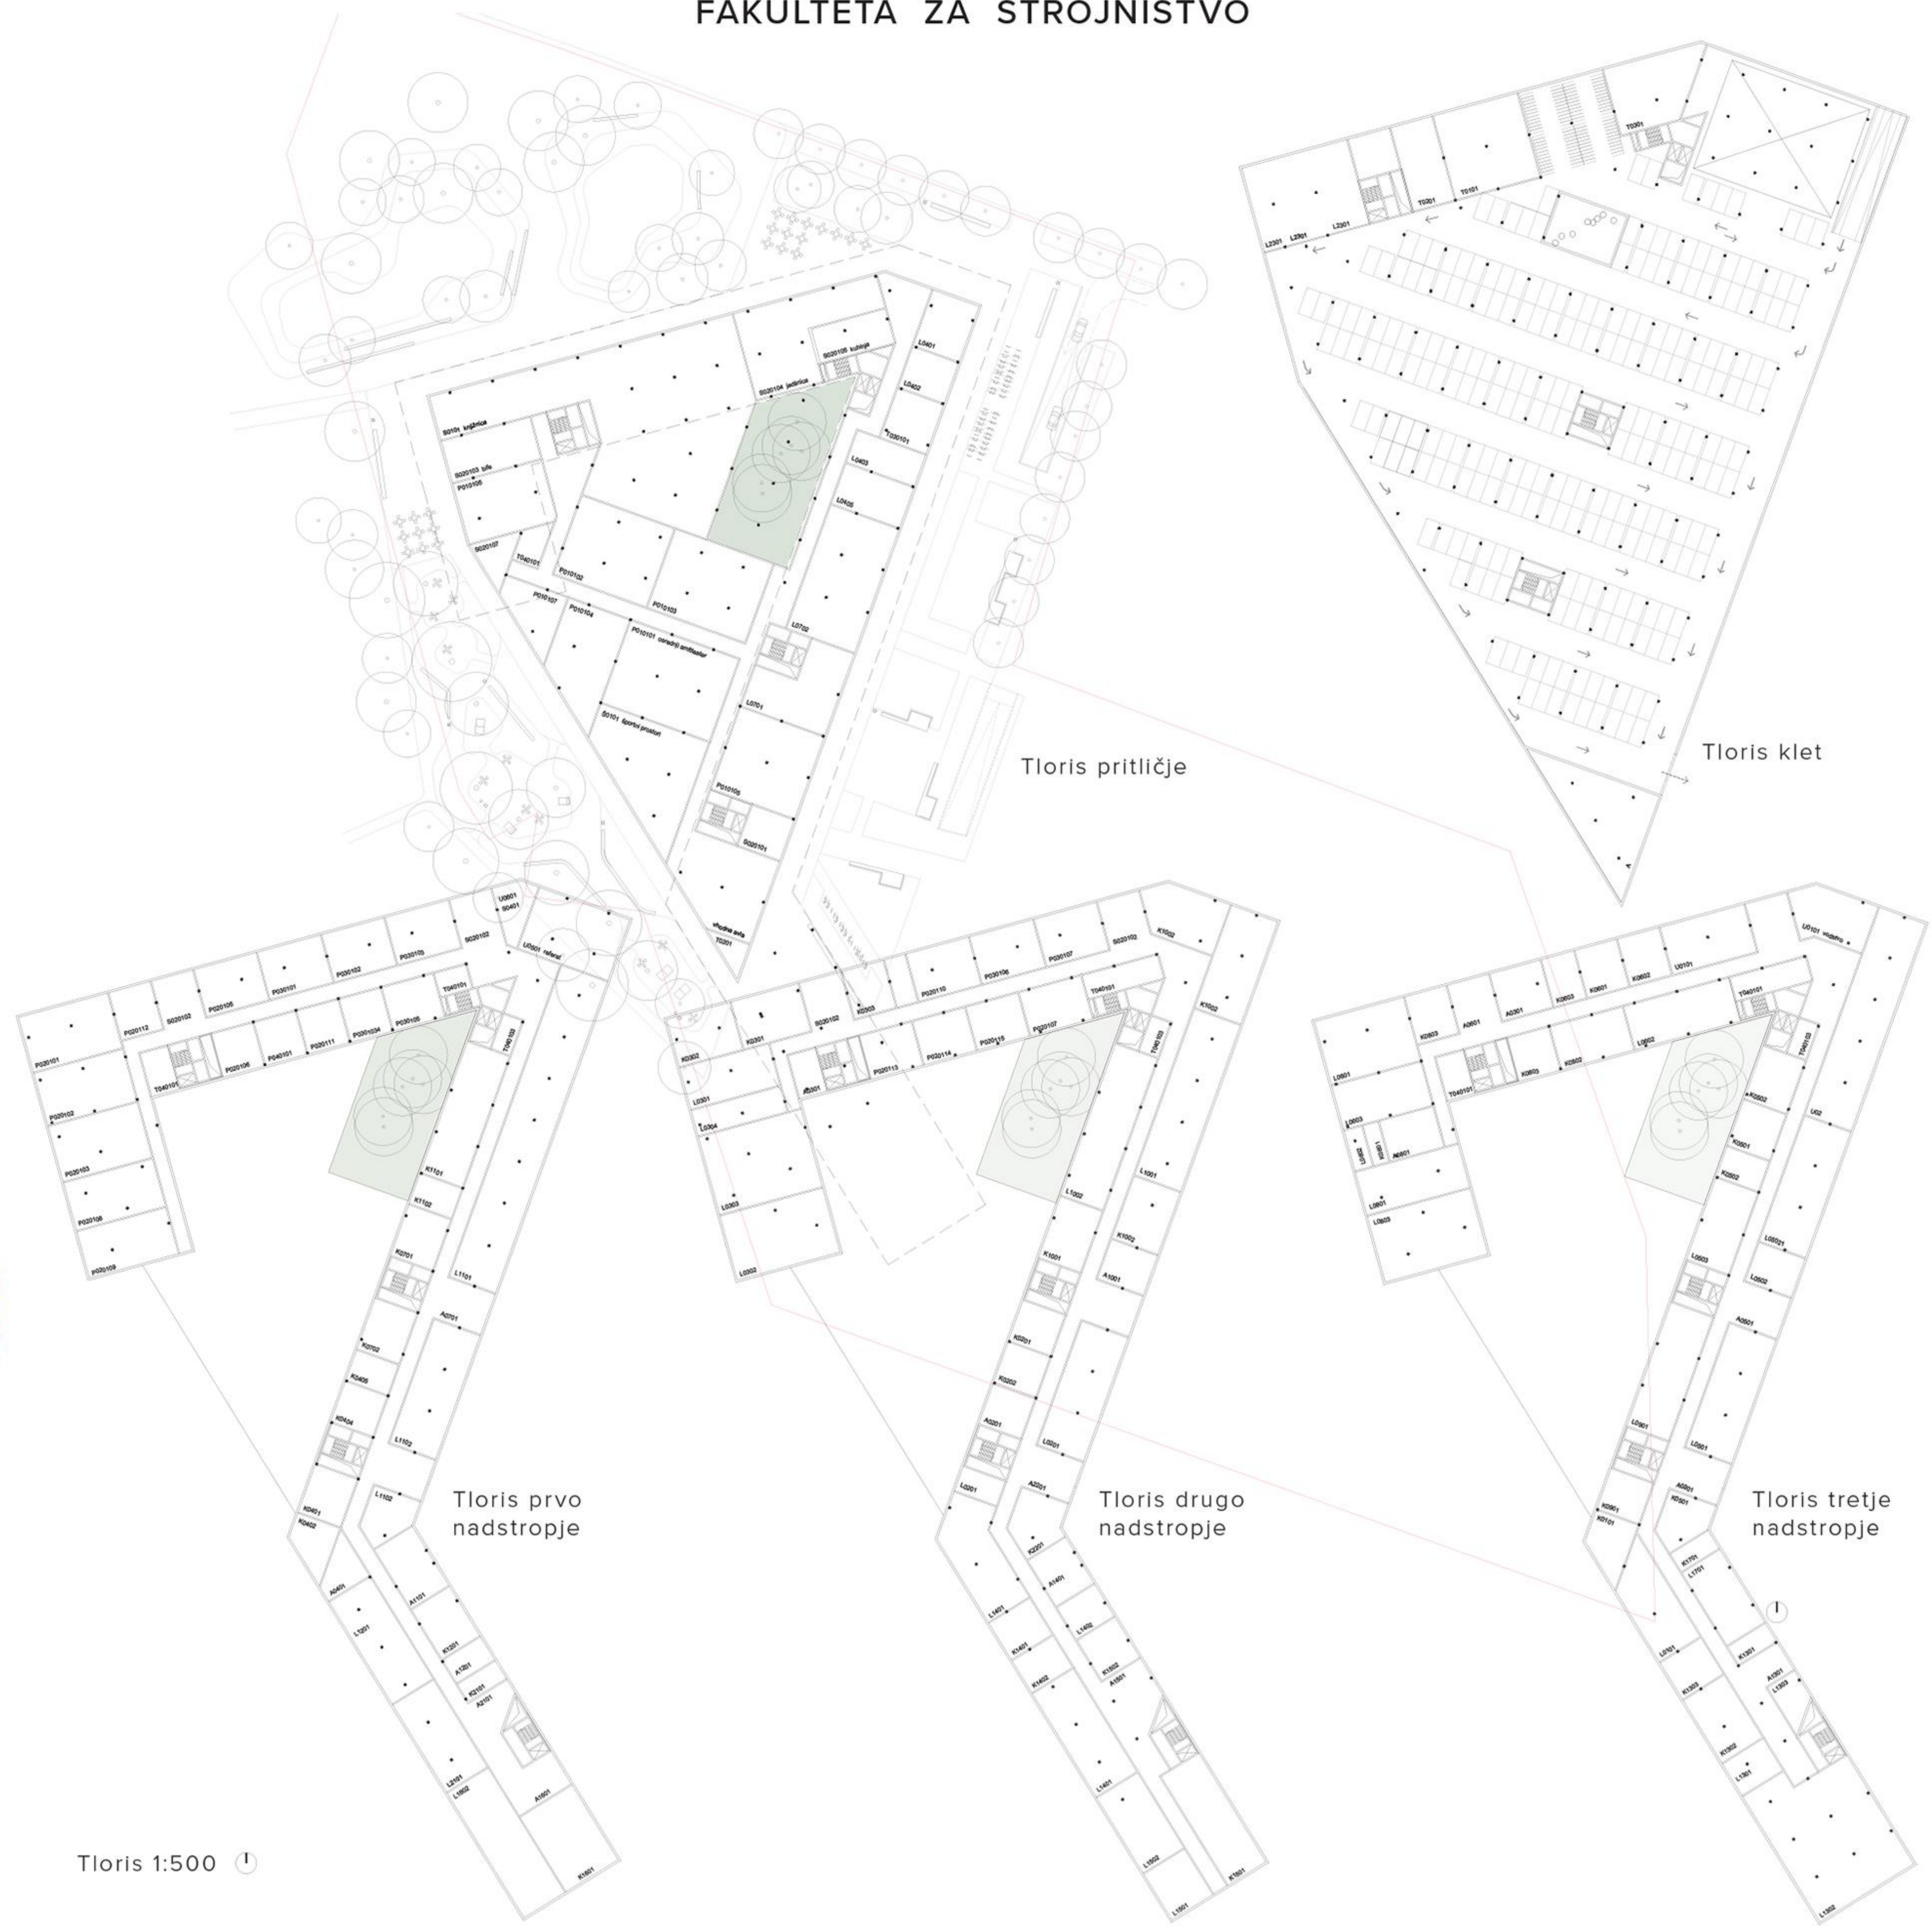

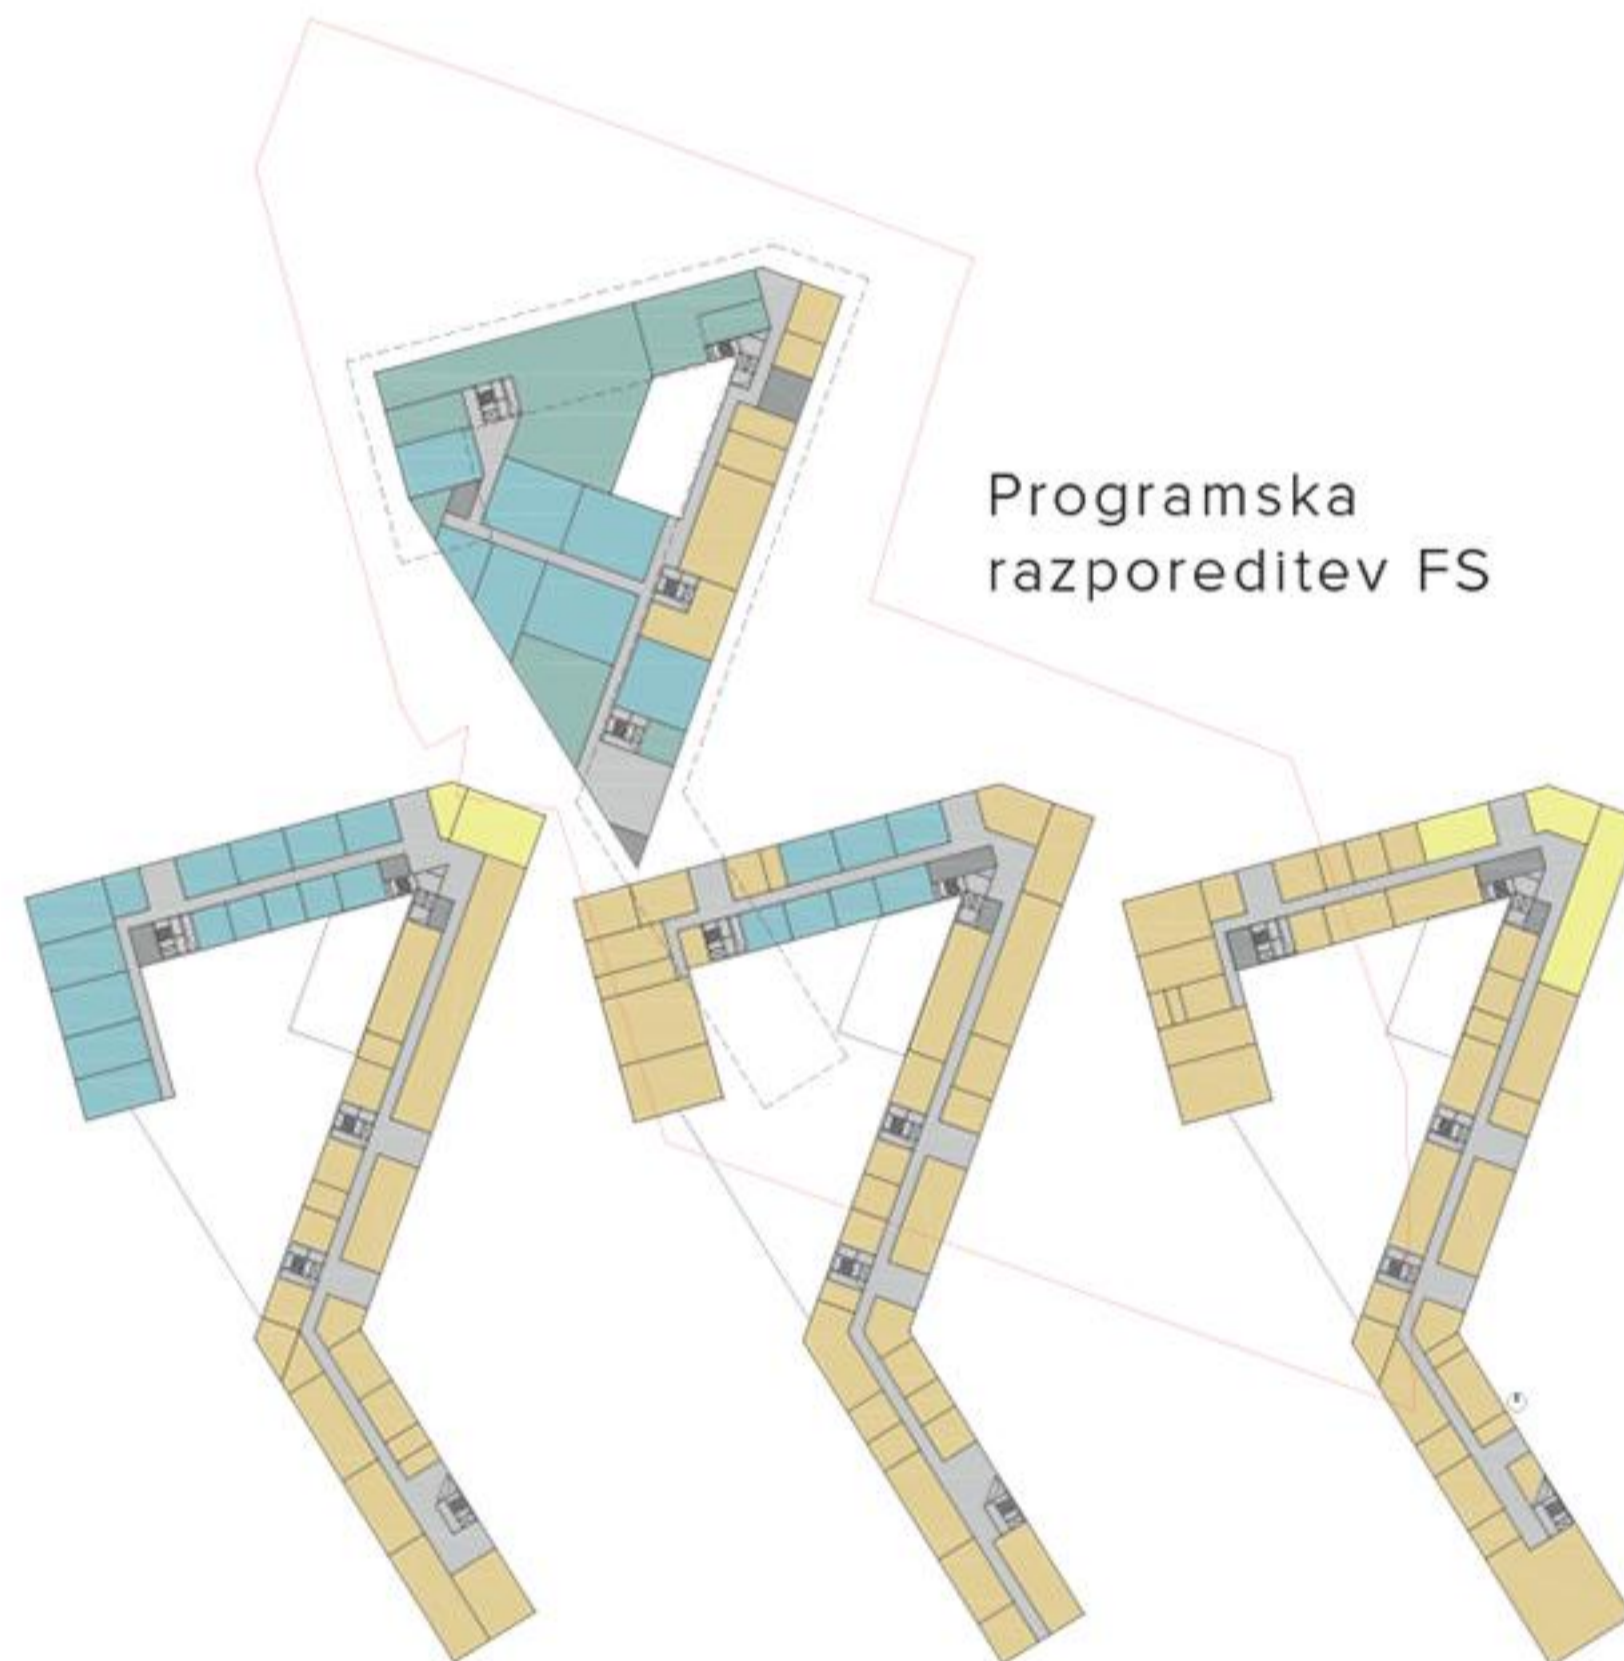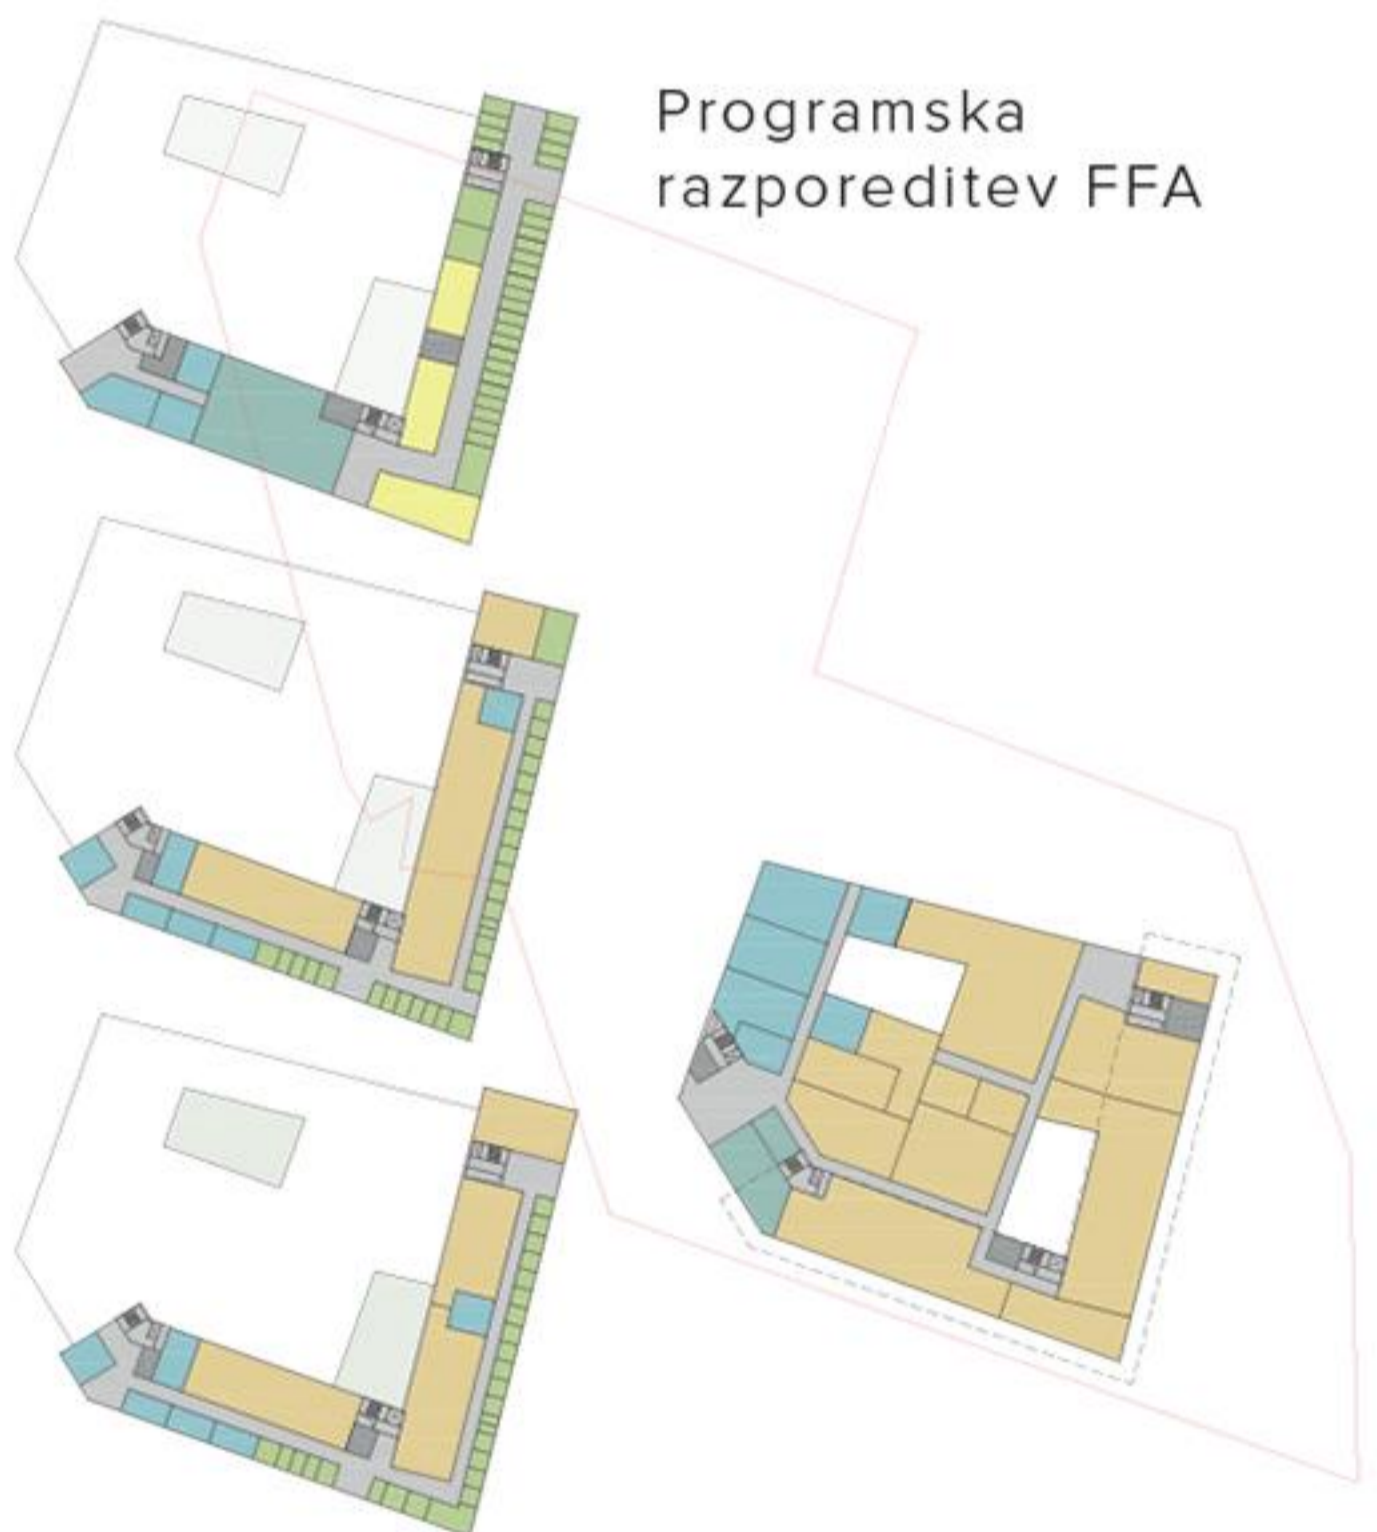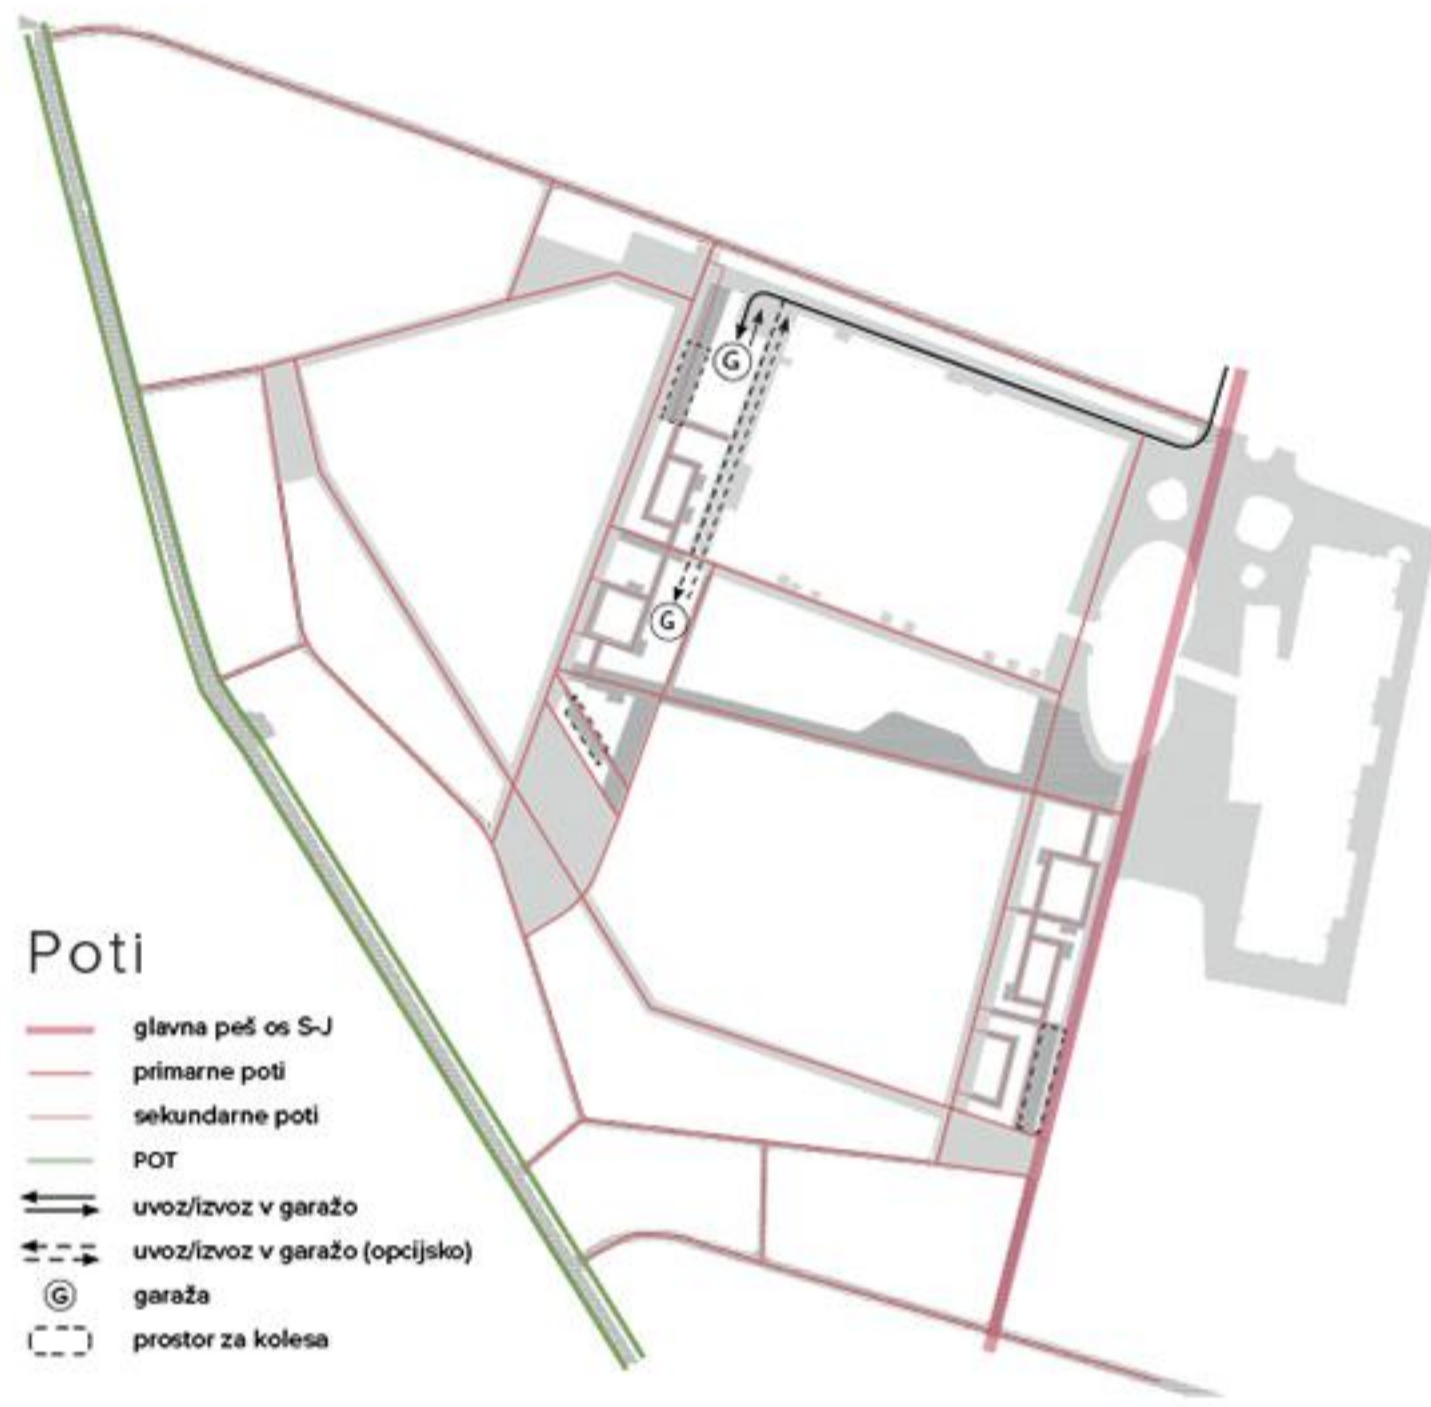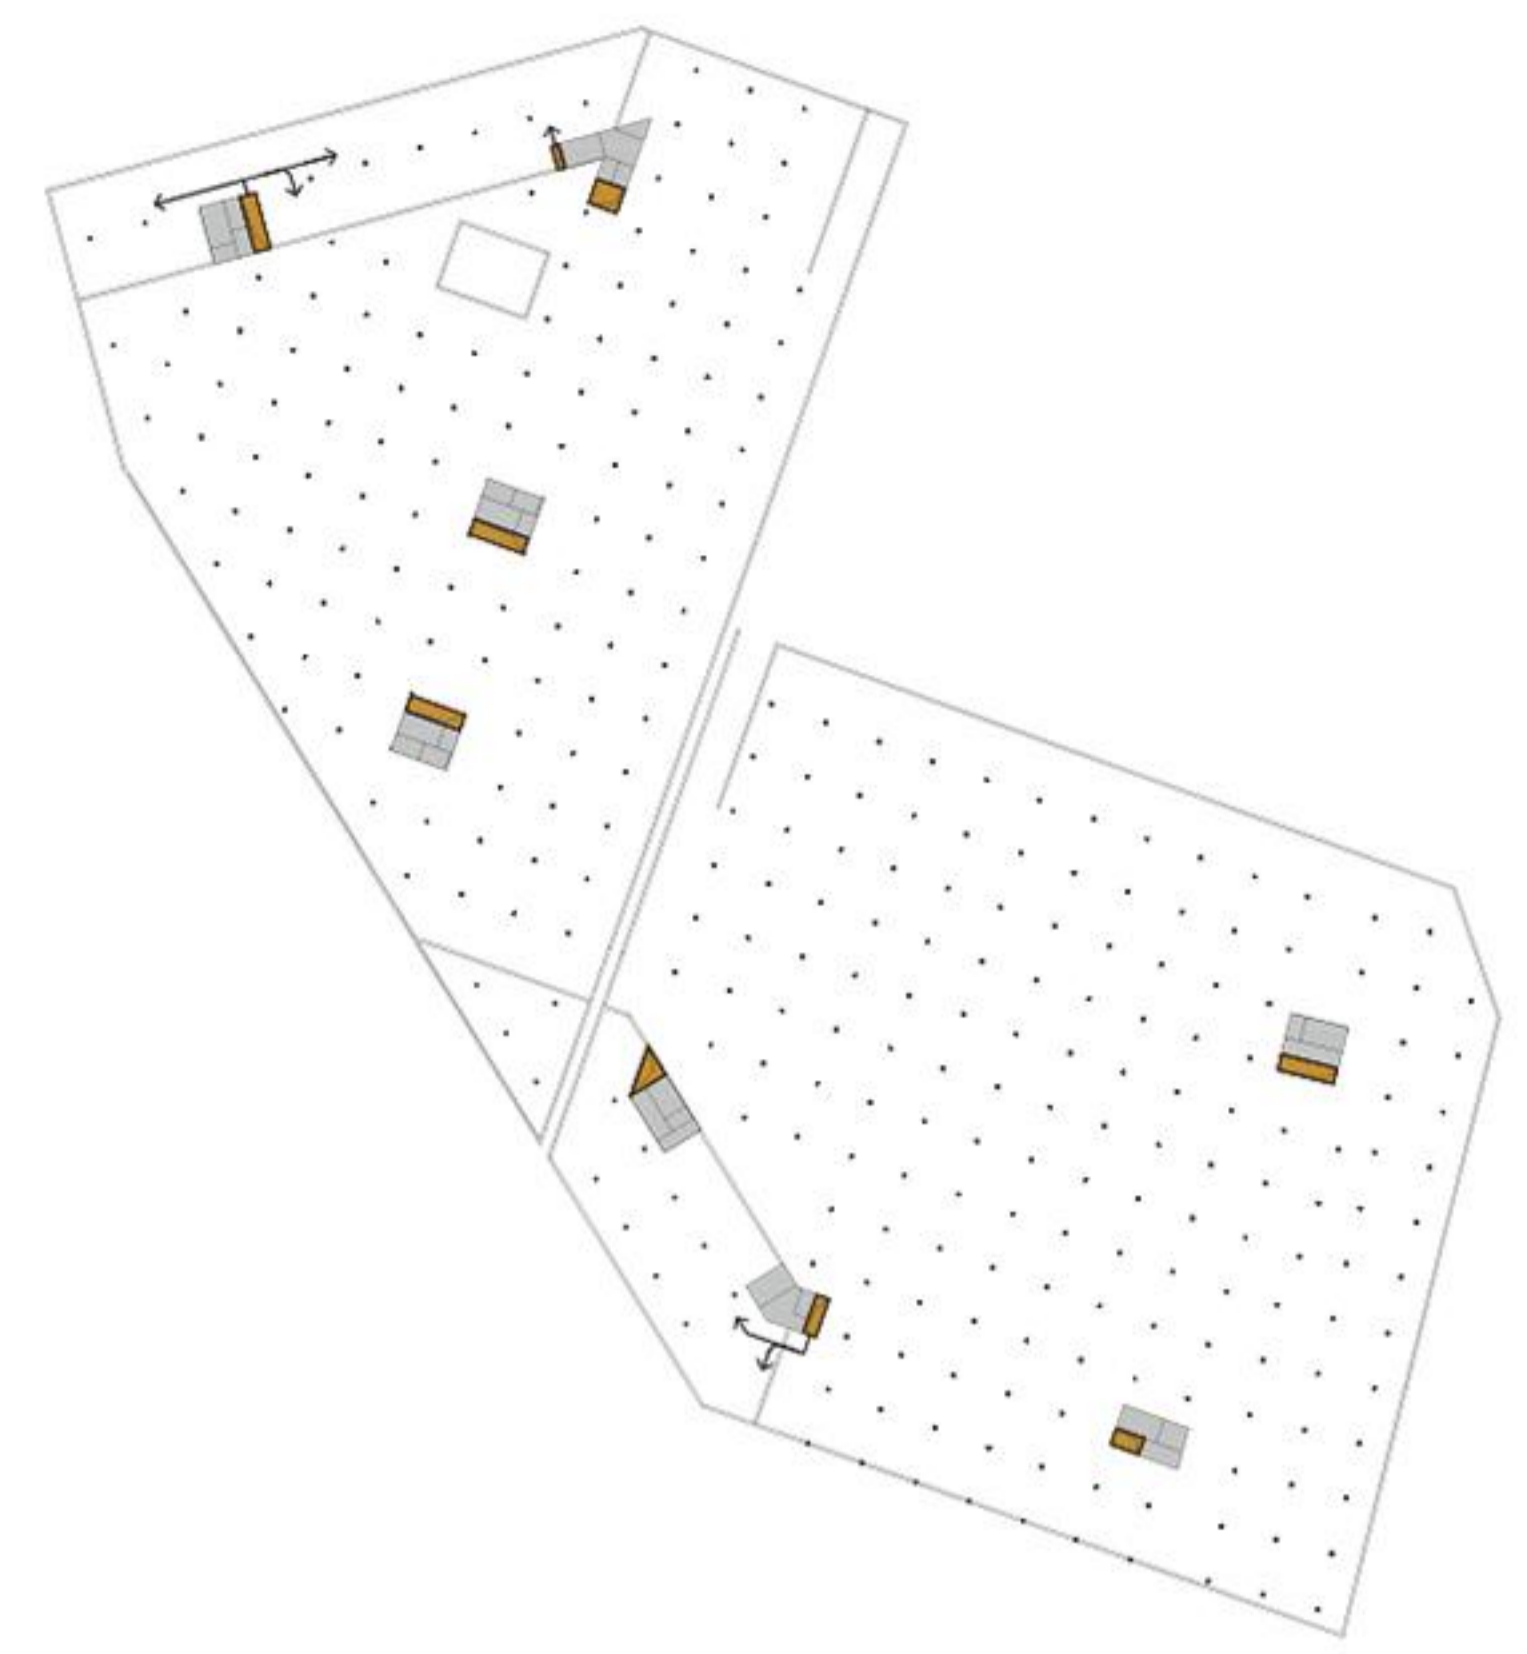

REKAPITULACIJA POVRŠIN: FFA

sklopi	izhodišne površine		natečajna zasnova		
	neto površina sklopa	bruto površina sklopa	neto površina sklopa	bruto površina sklopa	
Kolovoz	1942,0 m ²	2250,0 m ²	2476,8 m ²	2476,8 m ²	100%
Kateče	7792,0 m ²	8980,0 m ²	8914 m ²	8914 m ²	104%
Pedagoški prostori	2024,0 m ²	2310,0 m ²	1992 m ²	1992 m ²	99%
Skupni prostori	193,0 m ²	1280,0 m ²	1245,2 m ²	1245,2 m ²	112%
Uprava	554,5 m ²	640,0 m ²	588,6 m ²	588,6 m ²	106%
Tehnične službe in servisi	859,0 m ²	990,0 m ²	1092,2 m ²	1092,2 m ²	126%
podkupna prostorov					
Komunikacije*	3515,0 m ²	4040,0 m ²	3818,8 m ²	3818,8 m ²	
Parkirna mesta z voznjo potjo	0,0 m ²	0,0 m ²	0,0 m ²	0,0 m ²	
skupaj	17800,5 m ²	20490,0 m ²	19298,9 m ²	19298,9 m ²	
skupaj brez parkirnih mest	17800,5 m ²	20490,0 m ²	19298,9 m ²	19298,9 m ²	

*površine prostorov namenjenih komunikaciji je določena okvirno

REKAPITULACIJA POVRŠIN: FS

sklopi	izhodišne površine		natečajna zasnova		
	neto površina sklopa	bruto površina sklopa	neto površina sklopa	bruto površina sklopa	
Kateče	12340,0 m ²	14140,0 m ²	12264,3 m ²	12264,3 m ²	99%
Pedagoški prostori	3980,0 m ²	4530,0 m ²	4079,8 m ²	4079,8 m ²	103%
Skupni prostori	2922,0 m ²	3360,0 m ²	2934,6 m ²	2934,6 m ²	100%
Uprava	8210,0 m ²	950,0 m ²	899,5 m ²	899,5 m ²	100%
Tehnične službe in servisi	855,0 m ²	990,0 m ²	1080,0 m ²	1080,0 m ²	126%
podkupna prostorov					
Komunikacije*	5000,0 m ²	5750,0 m ²	4465,6 m ²	4465,6 m ²	
Parkirna mesta z voznjo potjo	0,0 m ²	0,0 m ²	8267,5 m ²	8267,5 m ²	
skupaj	25922,0 m ²	29720,0 m ²	23993,3 m ²	23993,3 m ²	
skupaj brez parkirnih mest	25922,0 m ²	29720,0 m ²	25722,8 m ²	25722,8 m ²	

*površine prostorov namenjenih komunikaciji je določena okvirno

